




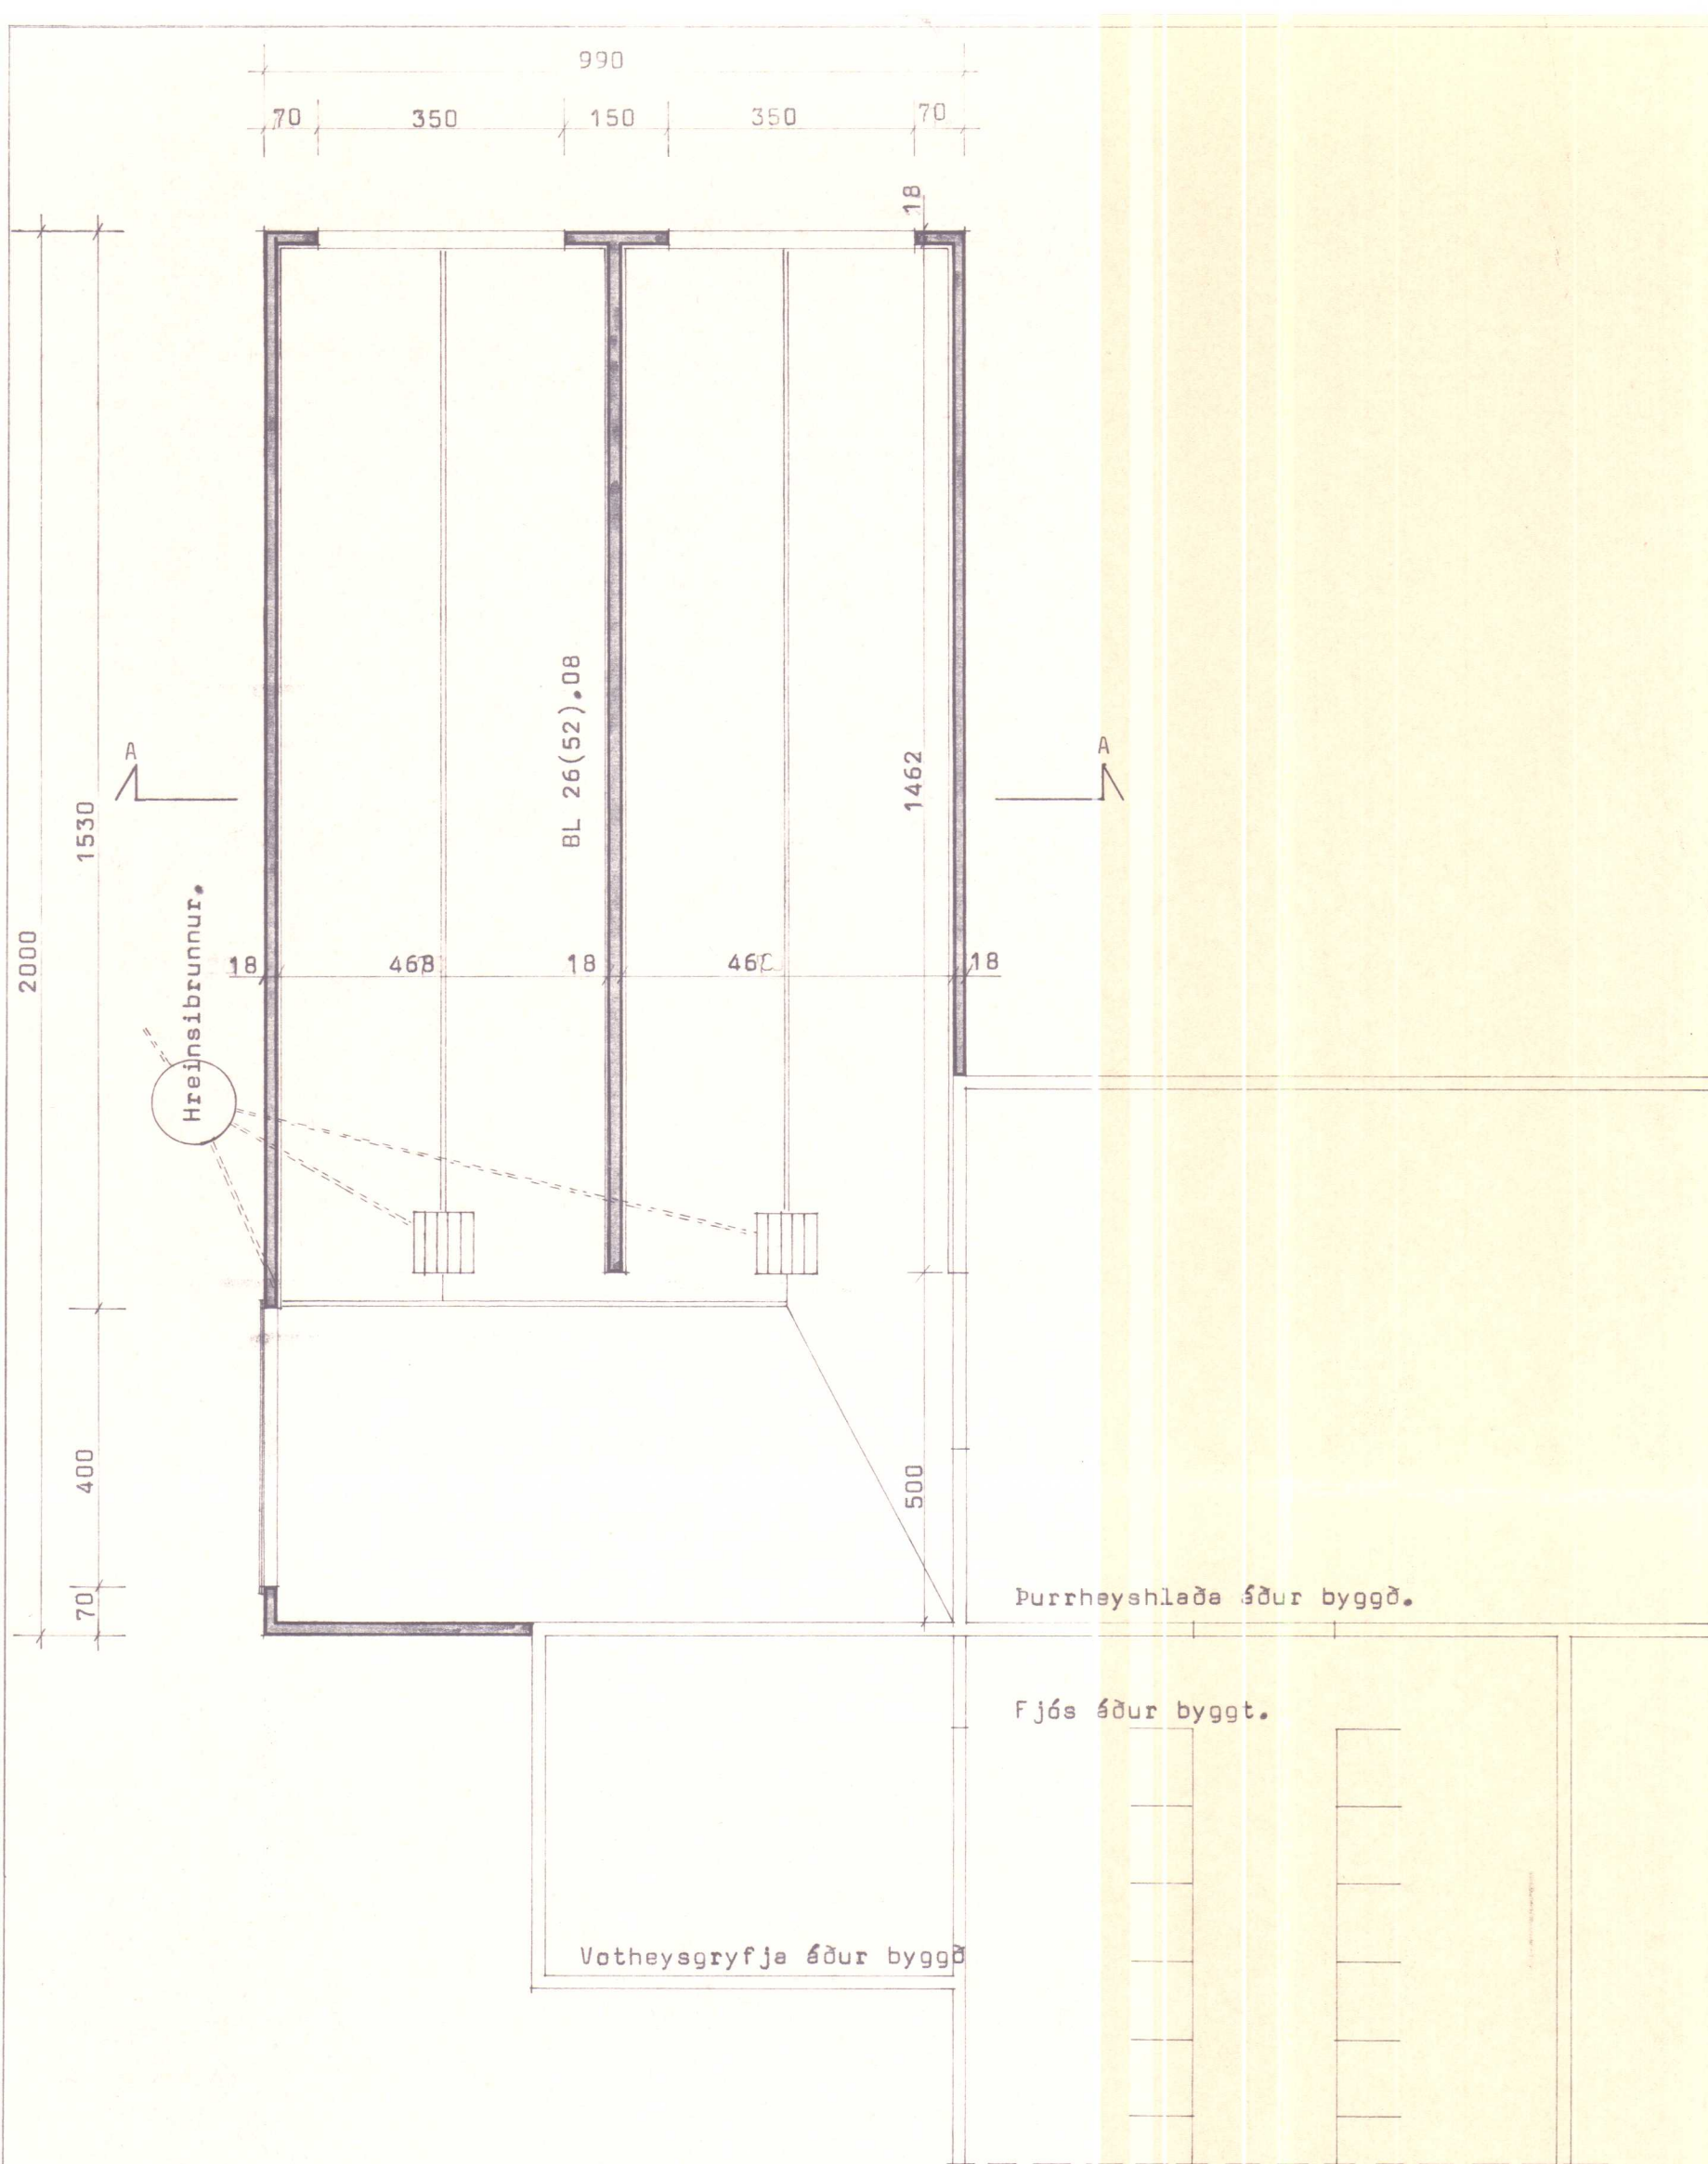


GRUNNMYND M 1:100.

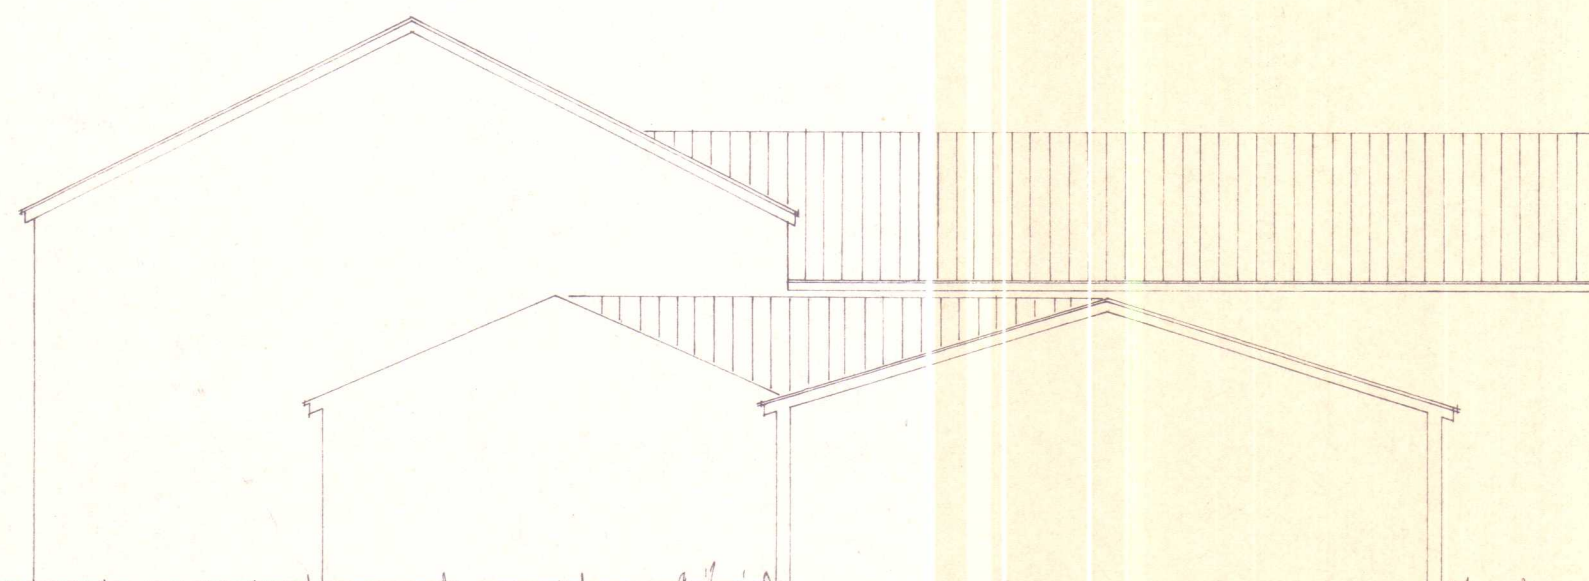


VESTURHLIÐ M 1:100.

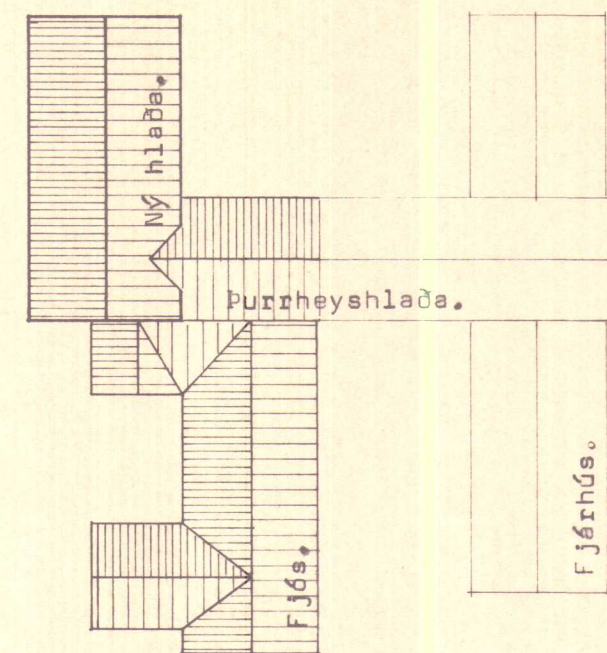

ÞAKMYND M 1:100.

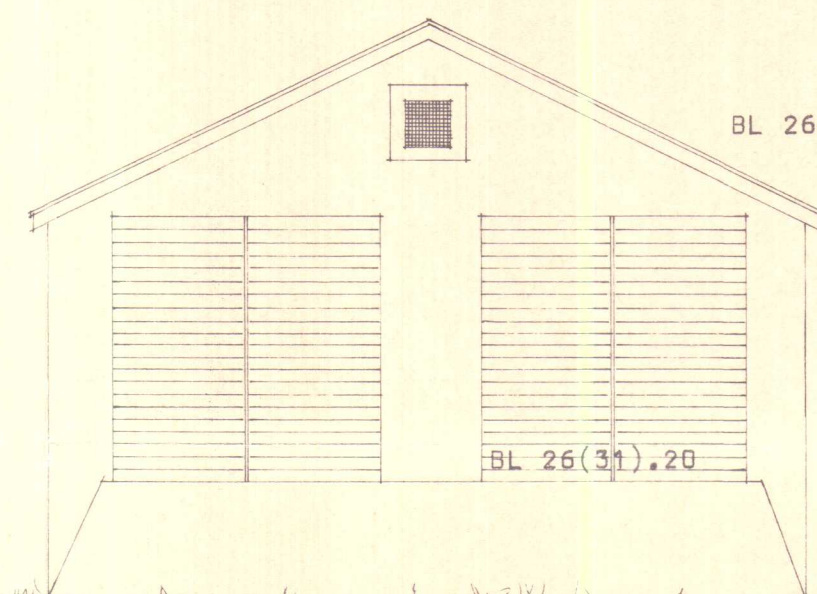

AUSTURGAFL M 1:100.

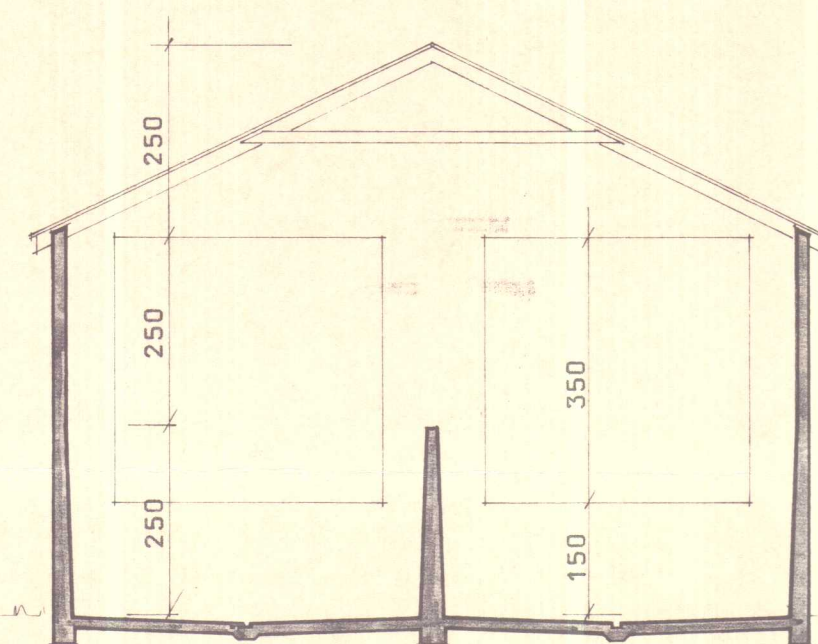

NORÐURHLIÐ M 1:100.

Hlaða	198 m².	1237.5 m³.
Stæbbl		371.25 m³.

BL BYGGINGASTOFNUN LANDBÚNAÐARINS
LAUGAVEGI 120. REYKJAVÍK, SÍMI 25444

EFRI TORFUSTAÐIR, YTRI TORFUSTAÐAHR., V-HÚN.
Voðeyshlaða.
Þakmynd, grunnmynd, snið og útlitsmyndir.

TEIKN. NR. 30-4582

BREYTT FRÁ

MÆLIKVARDI 1 : 100.

DAGSETNING 2.6.83.

TEIKNAD ÖBH.

[Handwritten signature]