




SNID C-C
GERÐ I
M. 1:20

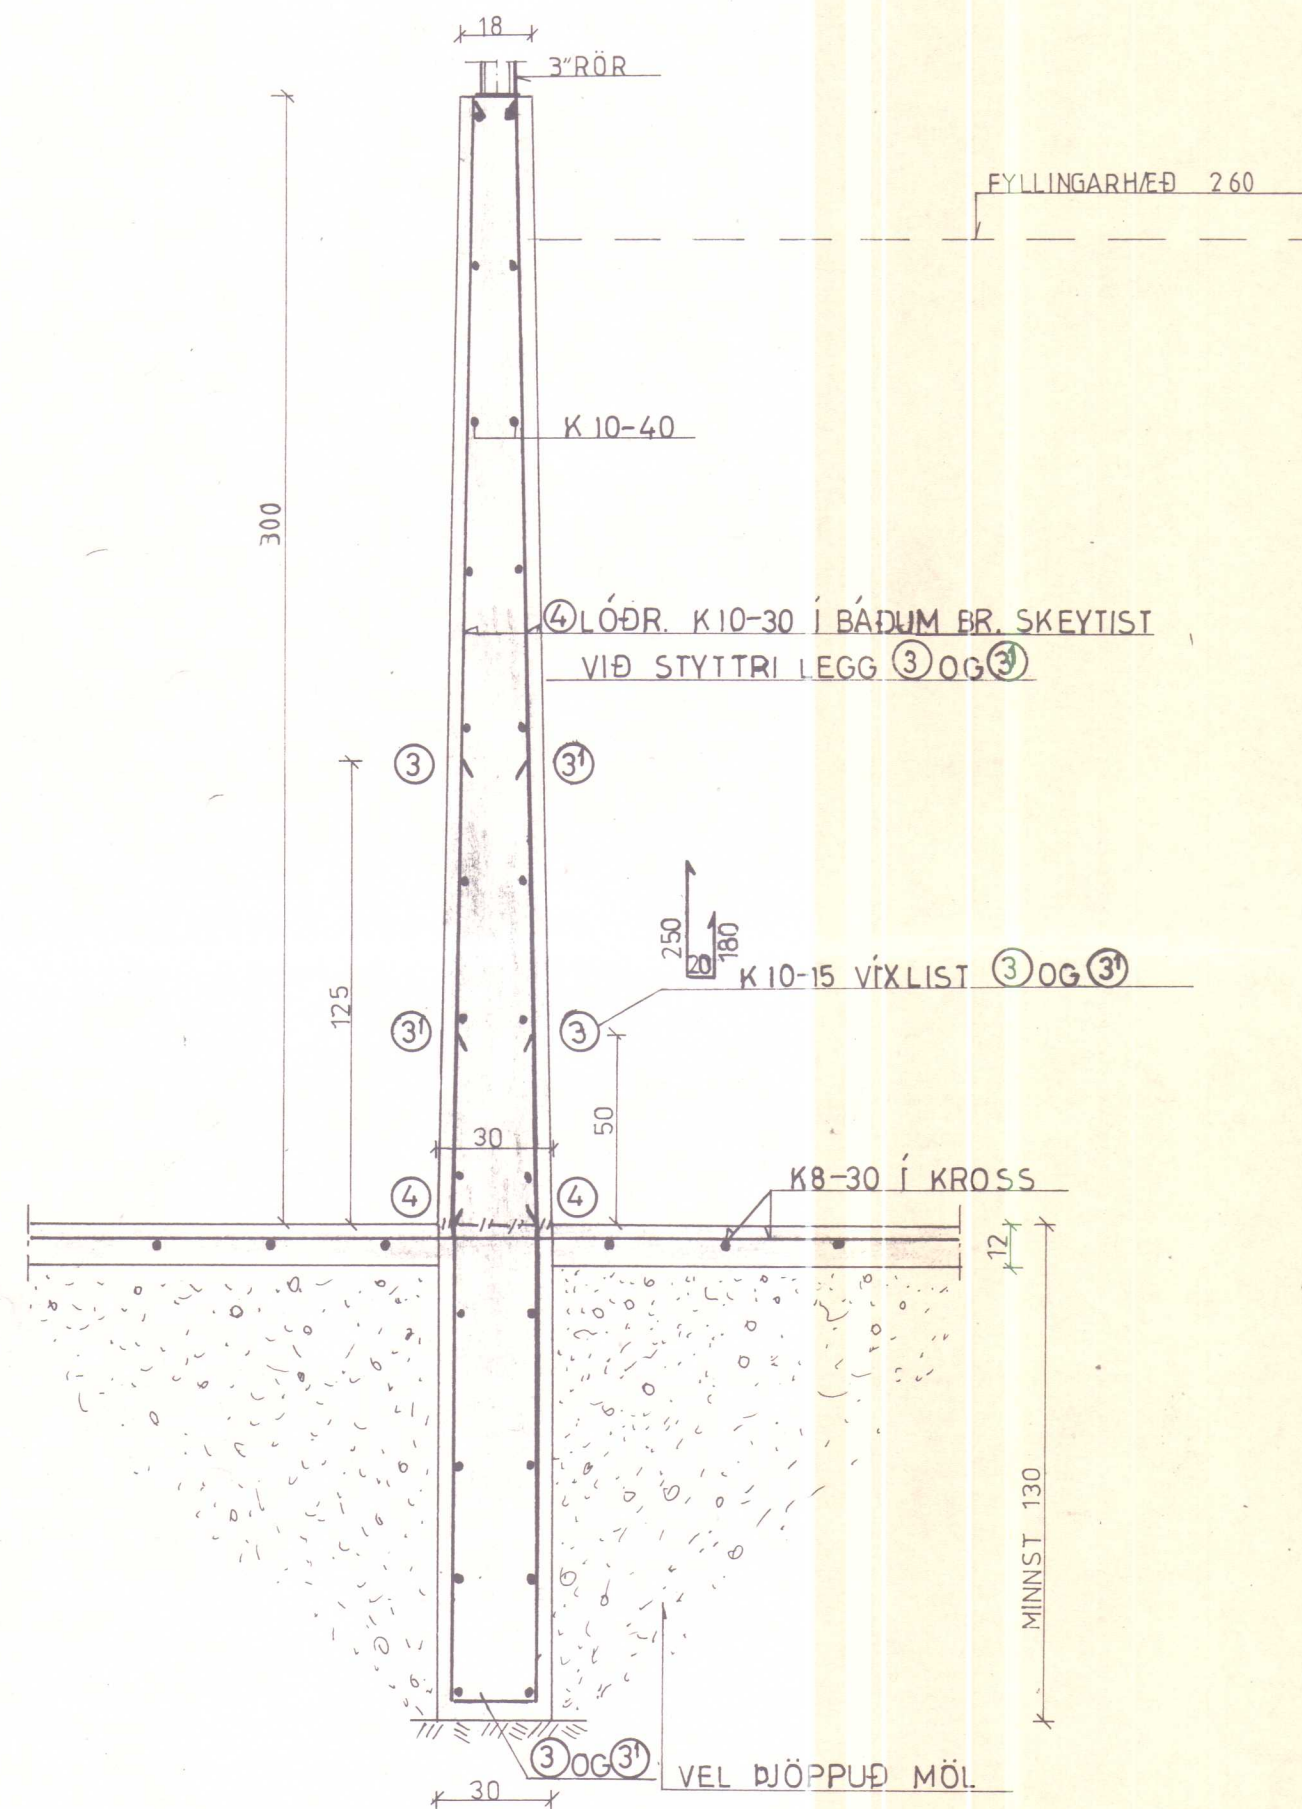


SNID C-C
GERÐ II
M. 1:20

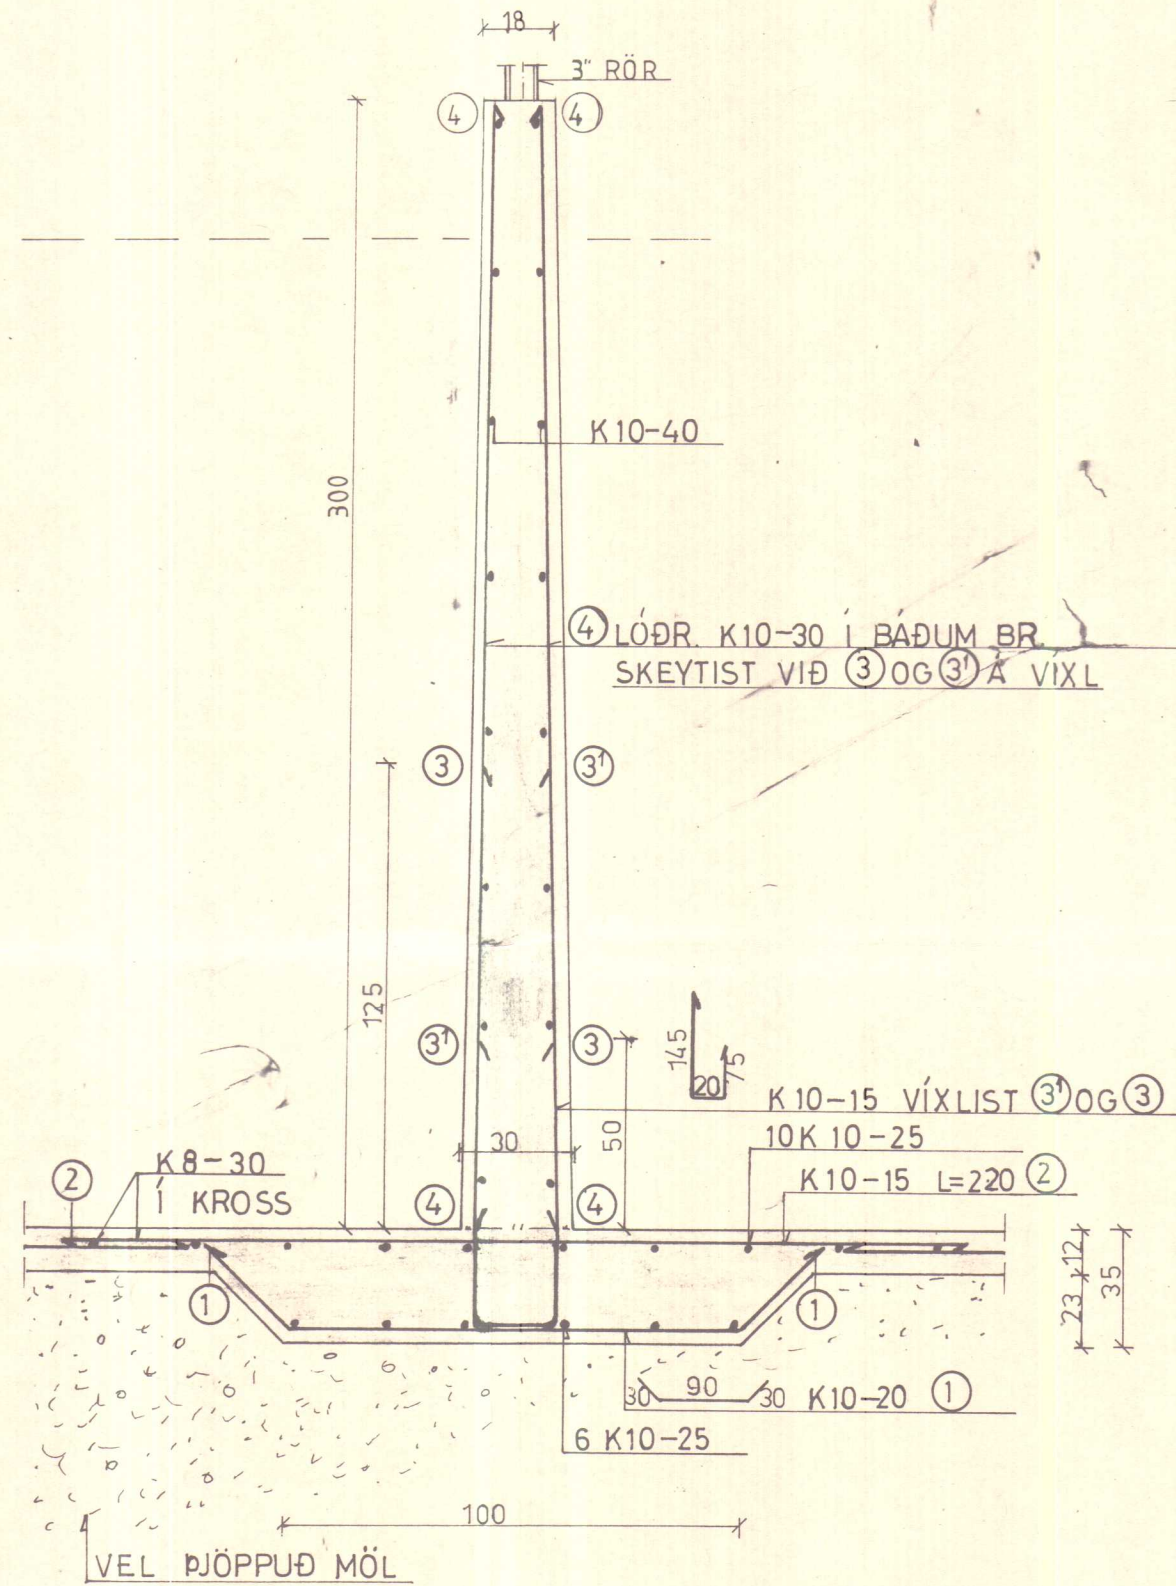


FJARLÆGÐ JÁRNA FRÁ YFIRB. STEYPU

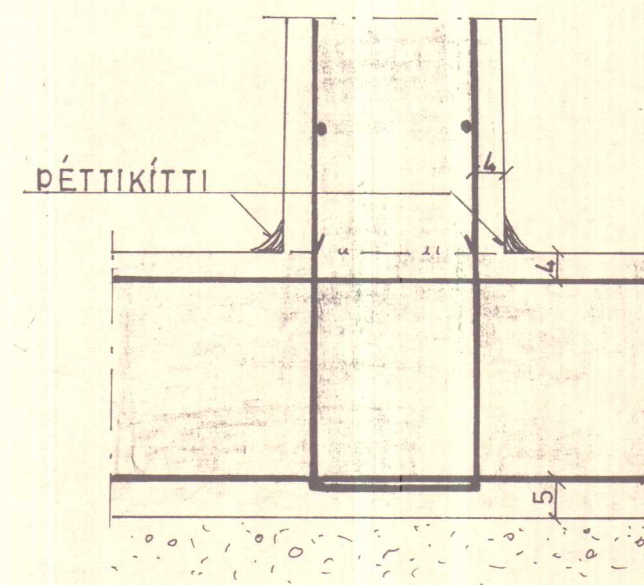

GERÐ IV
M. 1:20

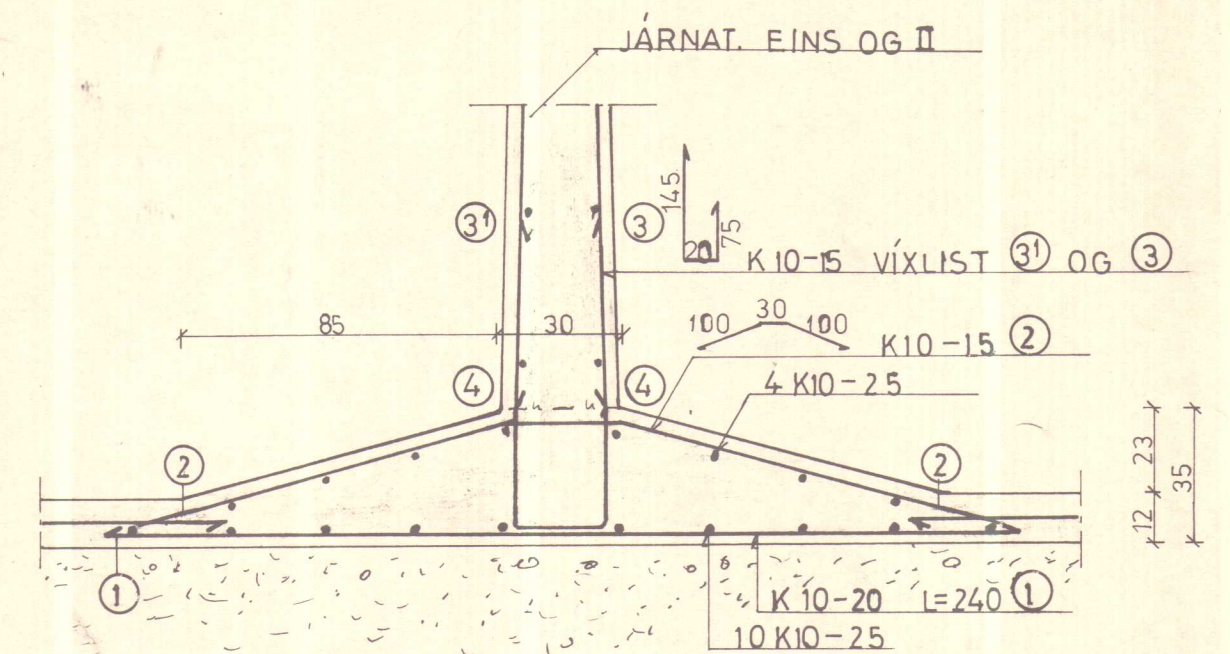


GERÐ III
M. 1:20

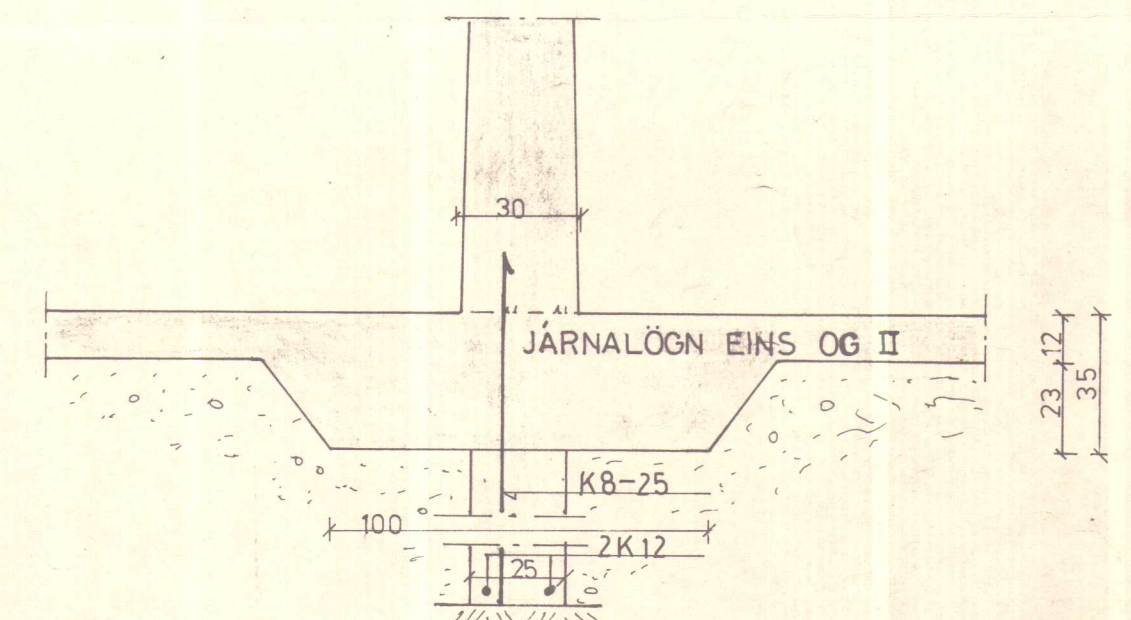


GERÐ I: MÁ NOTAST ÞEGAR STEYPA ÞARF SÖKKLA 130 EÐA MEIR UNDIR HLÖÐUGÓLF.
GERÐ II: SKÁL NOTA ÞEGAR LITLIR EÐA ENGIR SÖKKLAR ERU UNDIR VEGGJUM OG GRYFJAN STENDUR Á MÖHELLU EÐA VEL ÞJAPPAÐRI MÁLARFYLINGU.
GERÐ III: SÖKKLAR UNDIR GRYFJU NÁ EKKI 1,30 m HÆÐ
GERÐ IV: ÆSKILEGT FORM TIL ÞESS AÐ MINNKA LEKA OG RÍÐHÆTTU Í STEYPUKILUM.

BL 30-4582 EERI TORFUSTADIR, YIRI TORFUSTADIR			
BL BYGGINGASTOFNUN LANDBÚNAÐARINS (S.25444)			
VOTHEÝSGRYFJA MIÐVEGGUR	Mælikv.	Reikn.	G.N.
	1:20 1:10	Teikn. Samb.	
Reykjavík, OKTÓ. 1986		Verkefni nr.	
Björg Björnsdóttir		3	
		Breytingar	


TIMBURGAFL SNID A-A
M. 1:50

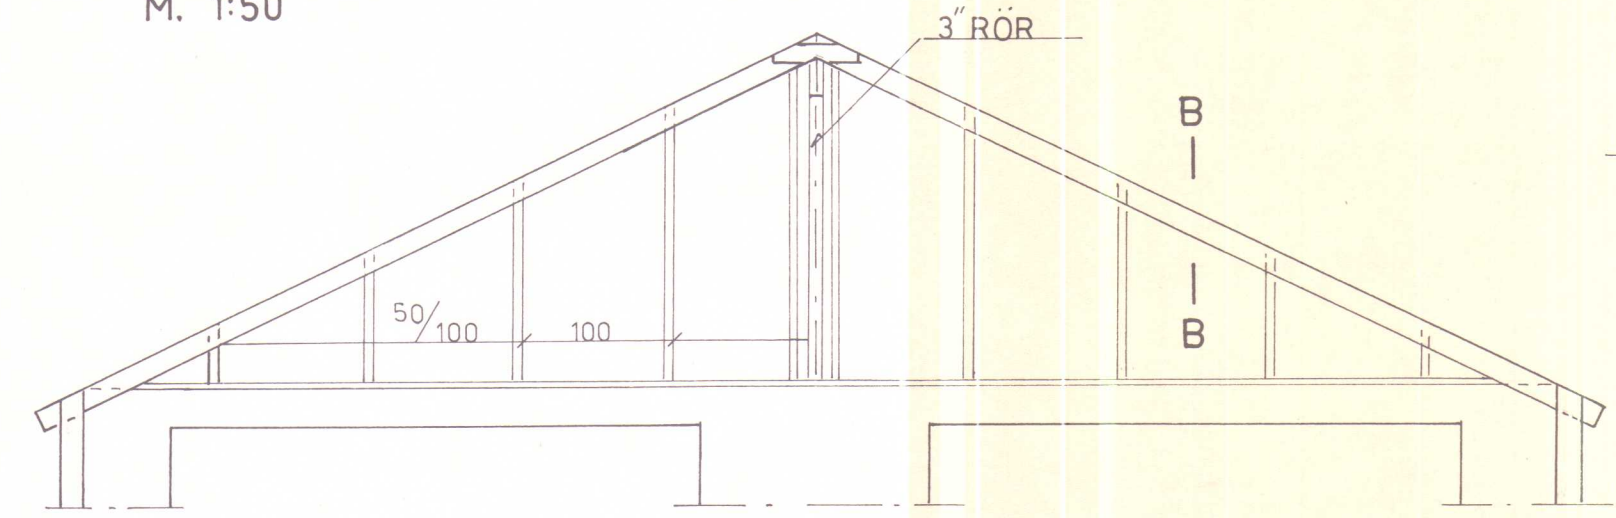


SNID B-B
M. 1:10

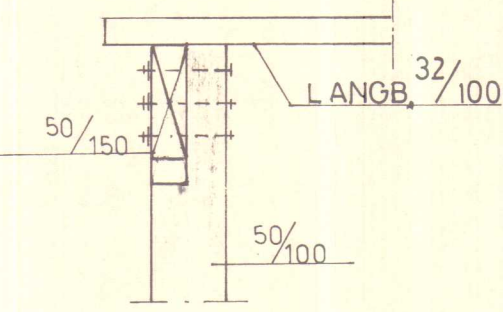



MÆNIÁS STÁLBITI
M. 1:10

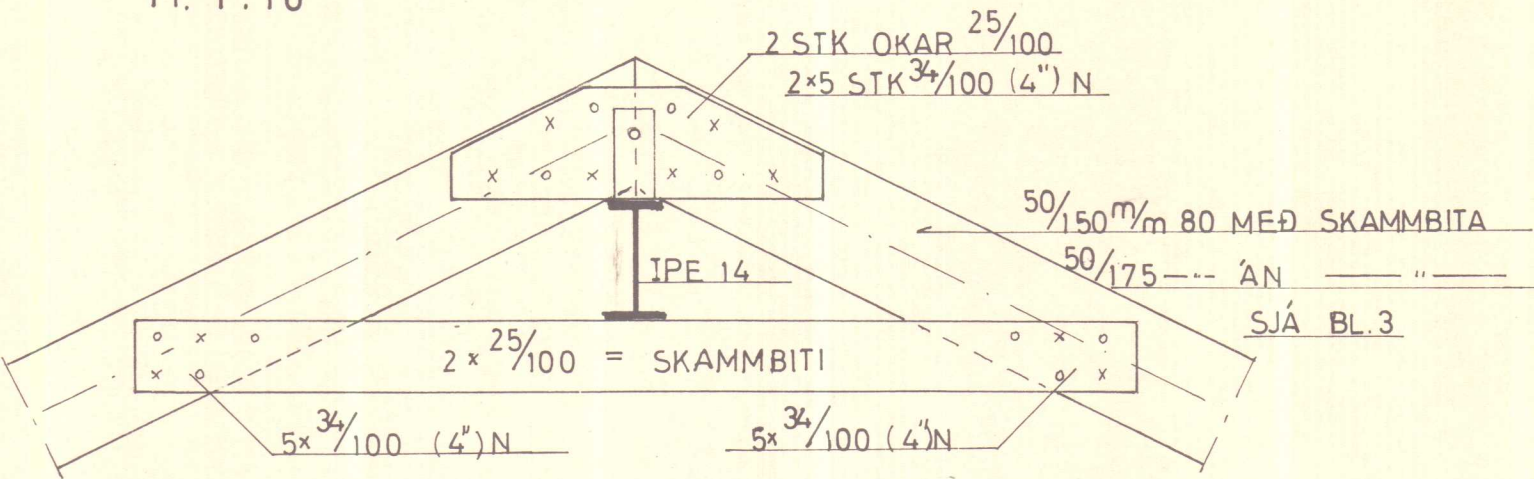



SKEYTI I
M. 1:10

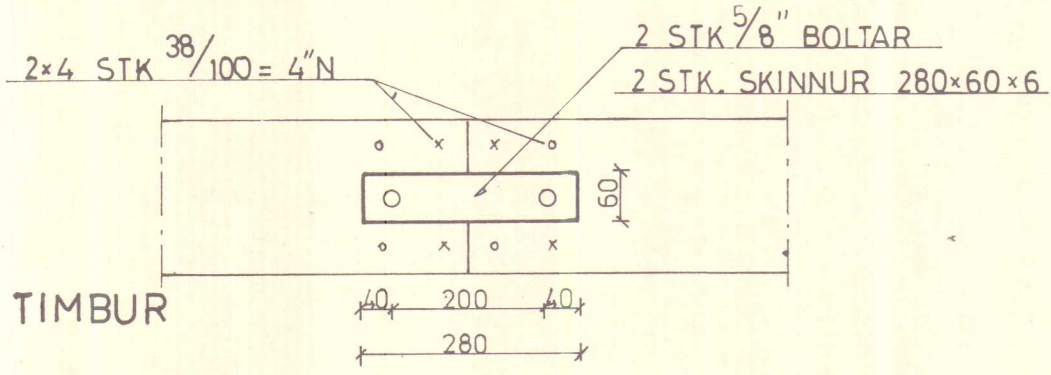

LANGBITI TIMBUR
M. 1:20

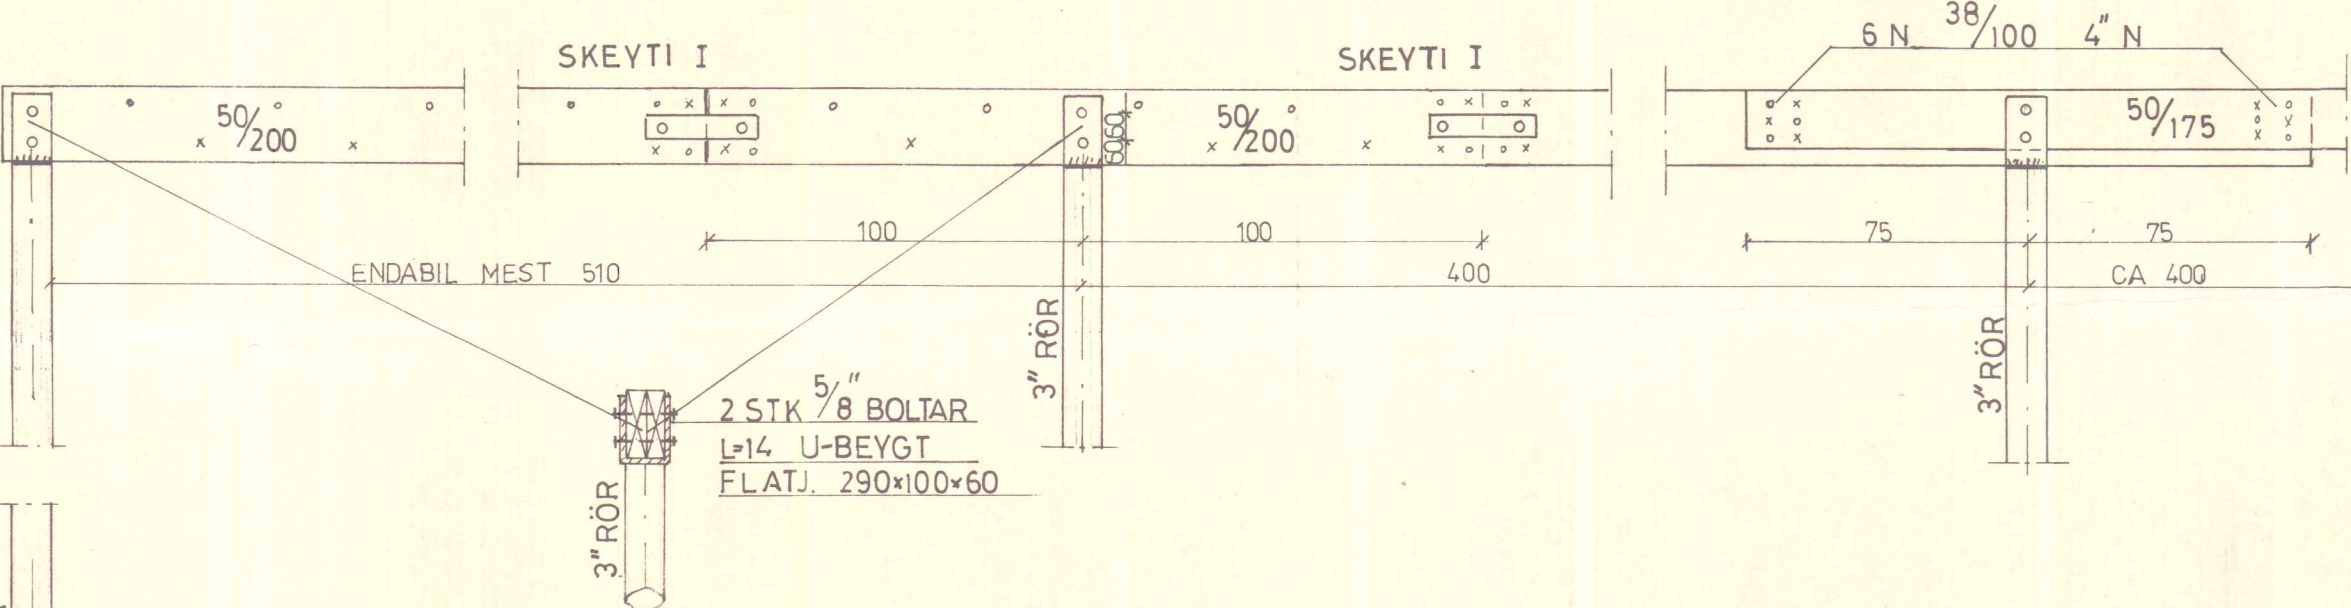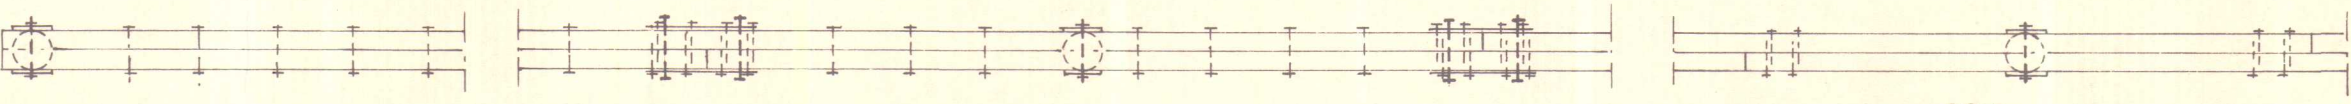

MÆNIÁS TIMBUR
M. 1:10

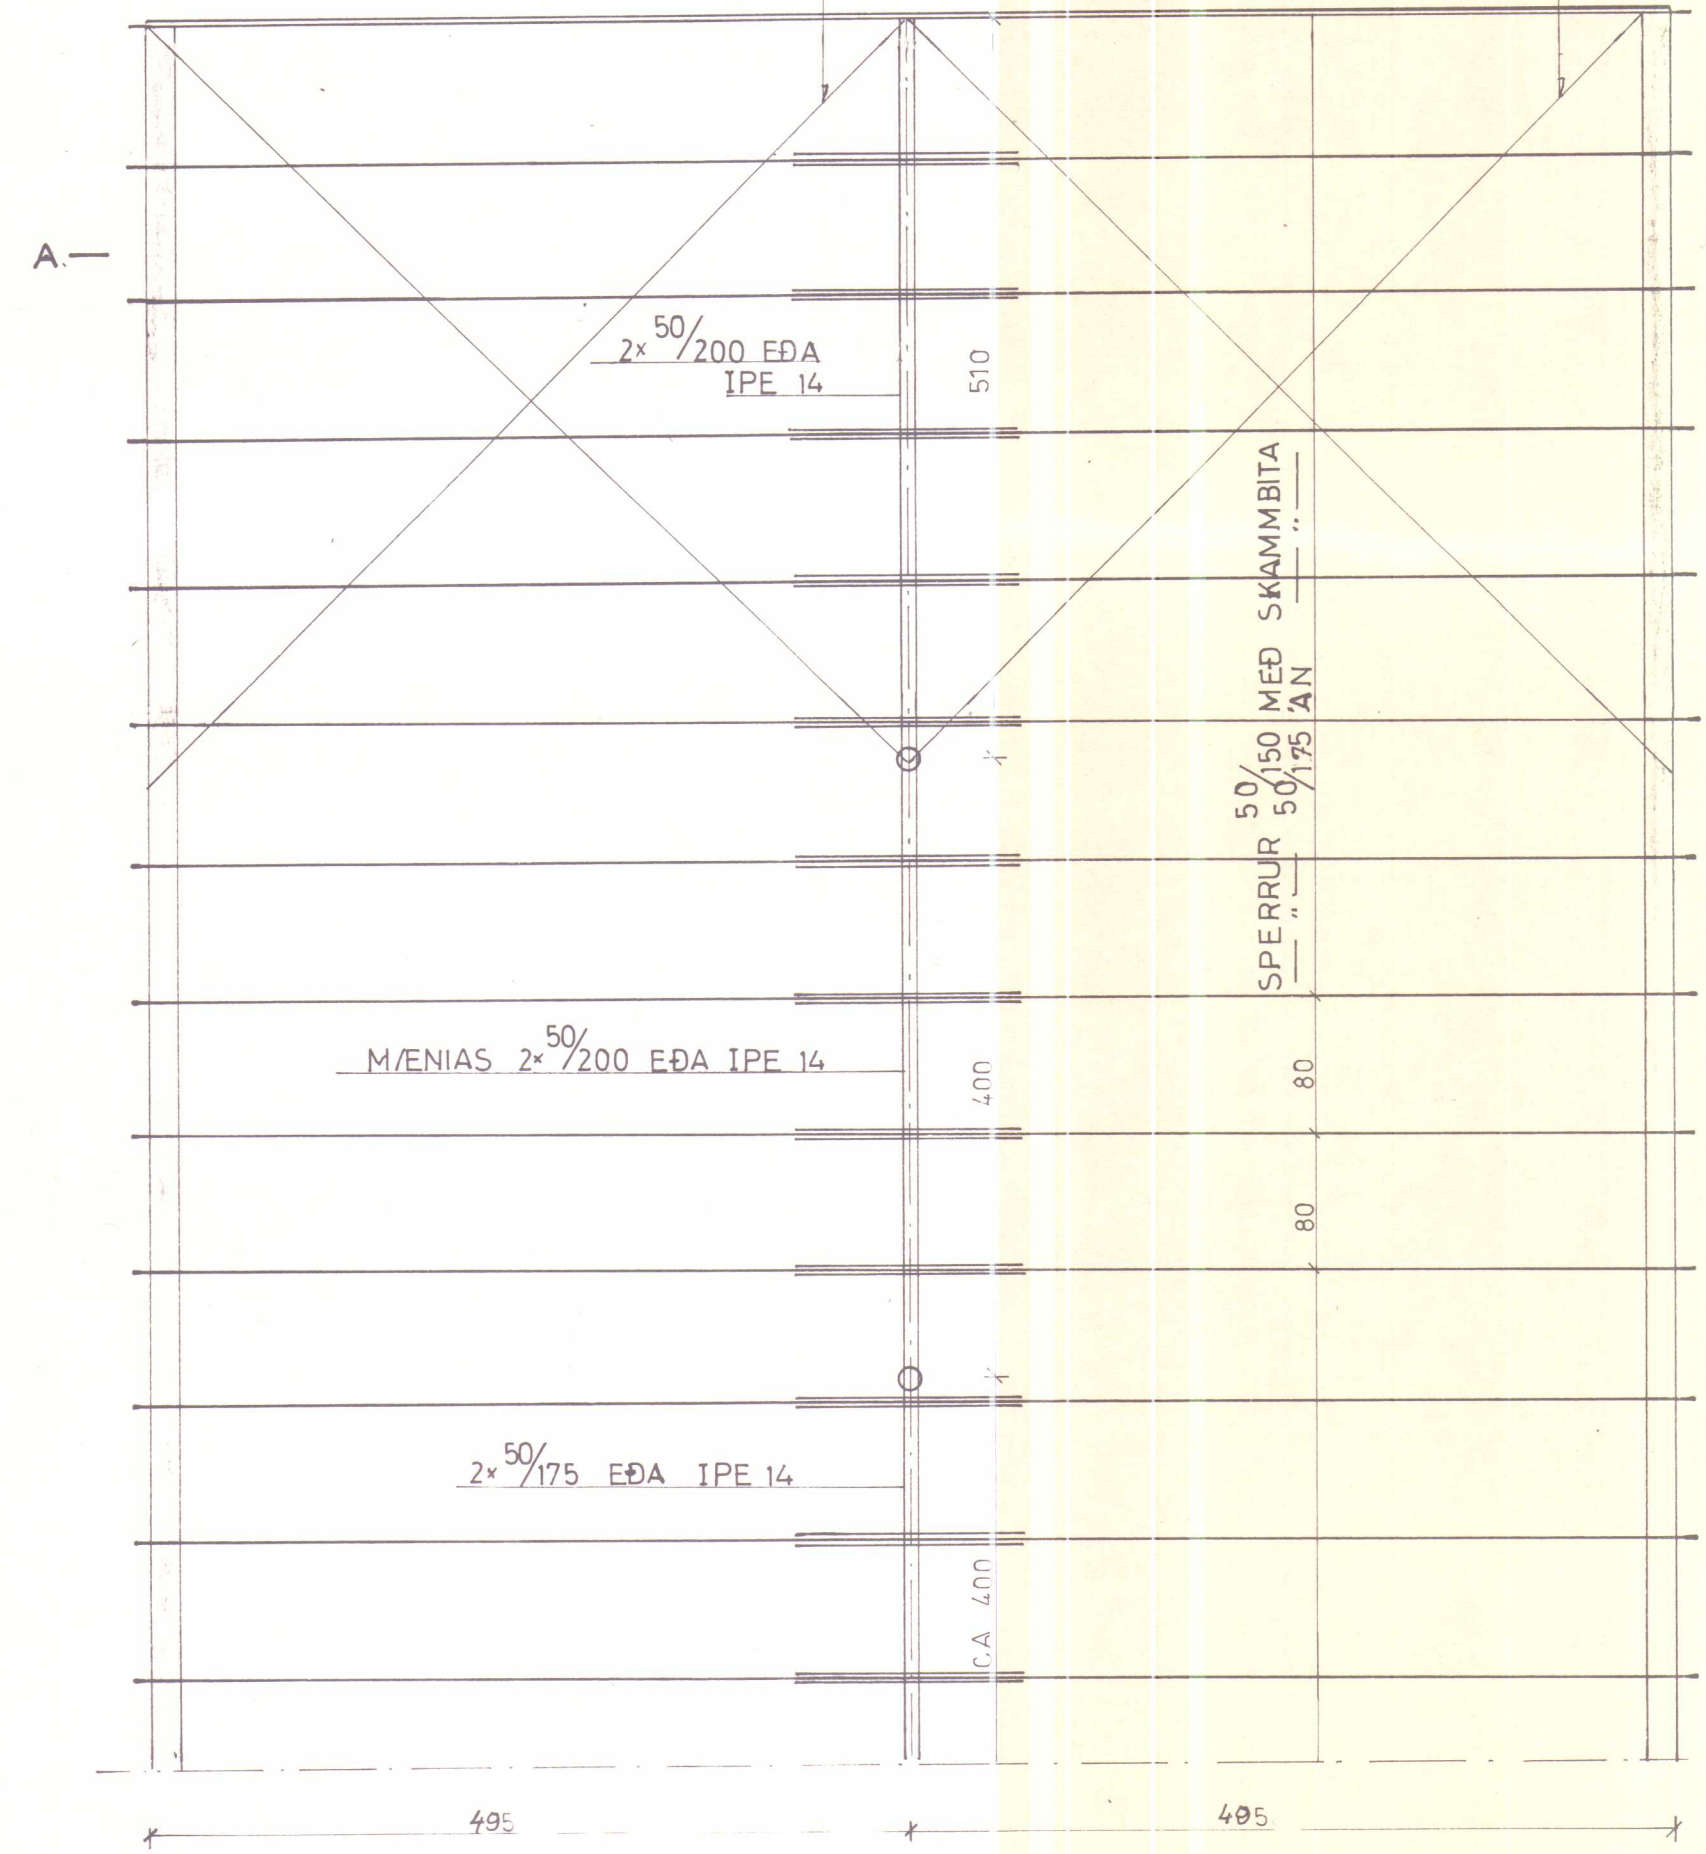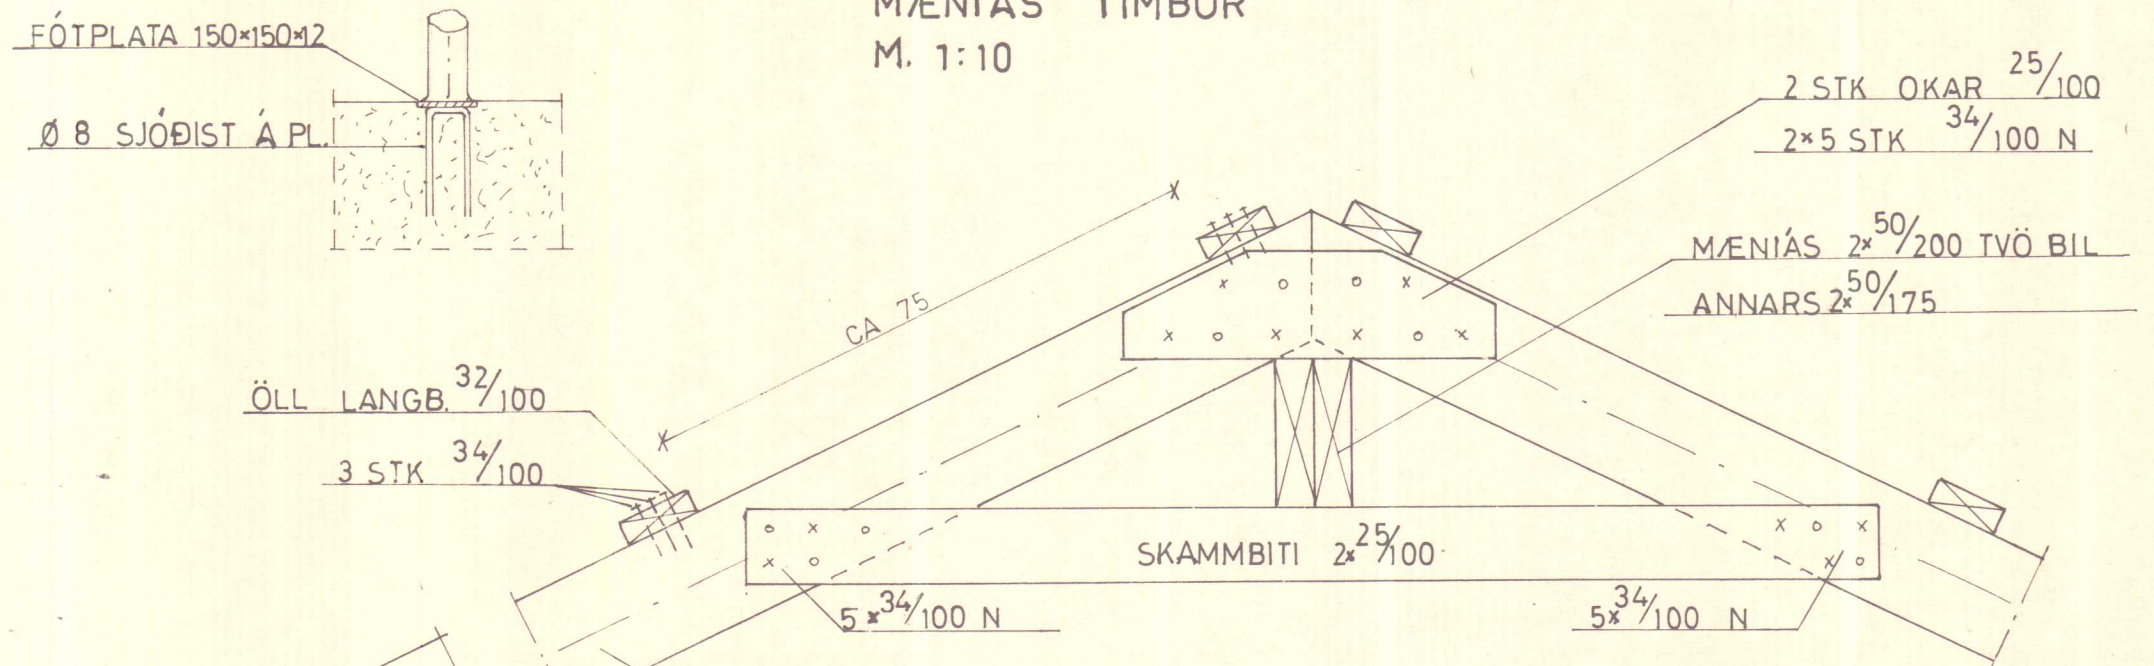

BE 30-4582 EFTIR TORFUSTADIR, YFIR TORFUSTADAHN.

BL BYGGINGASTOFNUN LANDBÚNAÐARINS (S. 25444)


VOTHEYSHL. MÆNIÁS, SNID OG FL.	Mælikv.	Reikn.
	Teikn.	G.N.
	Samb.	

Reykjavík, dtd. 1986.

Verkefni nr. 4

Breytingar

SNID A₁-A₁ (SJÁ BL.1)
Mkv. 1:20

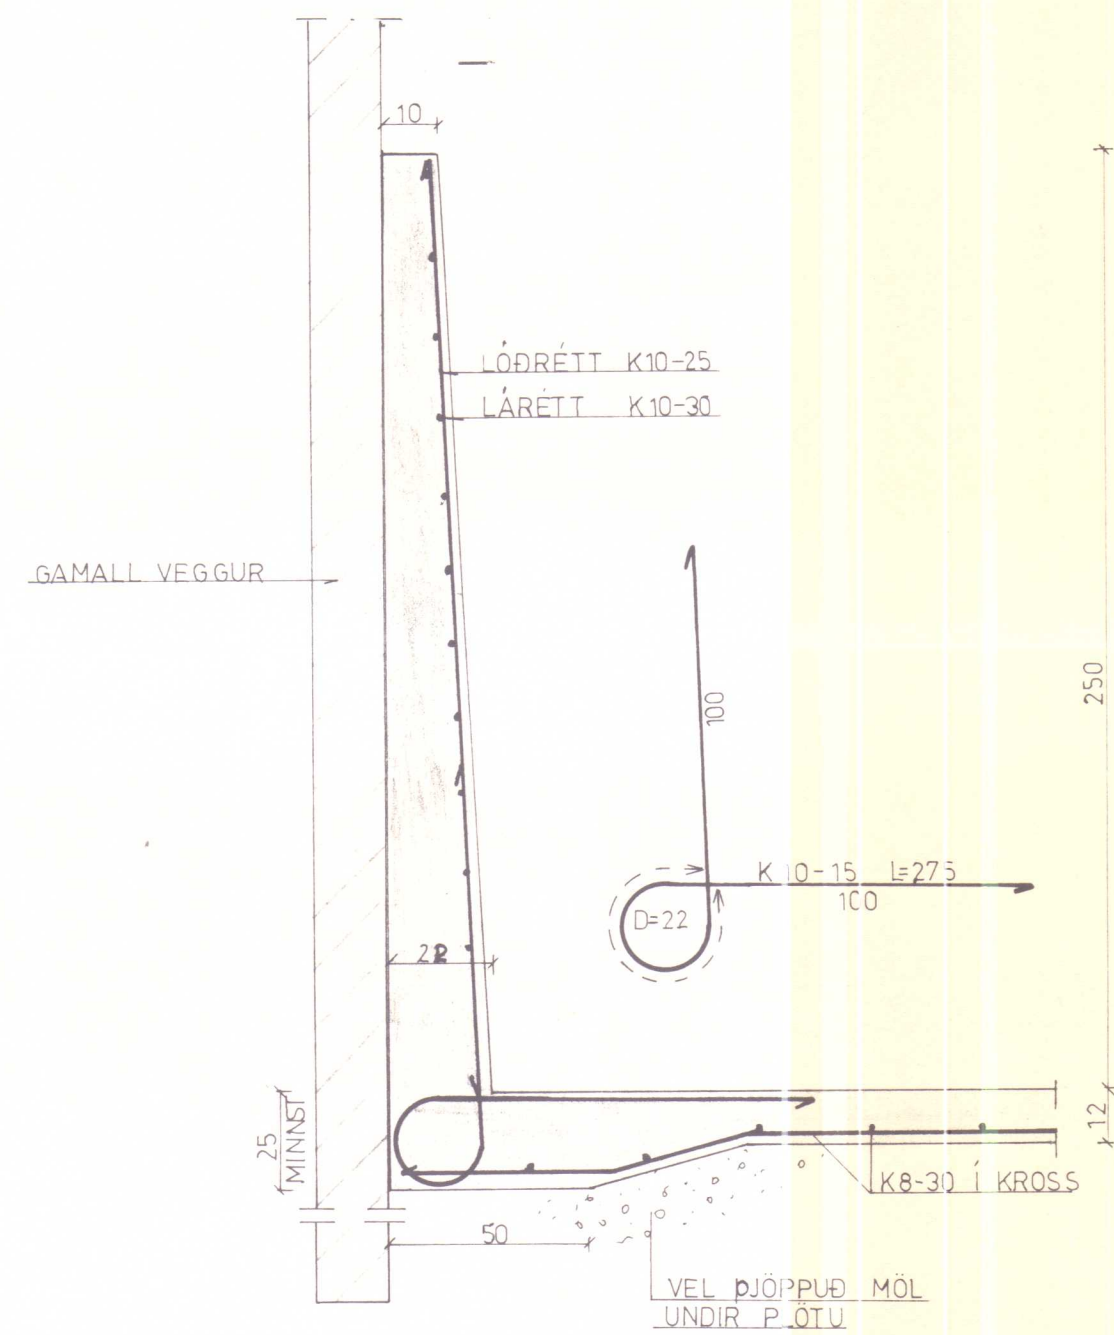

BL.30-4582 EFRI TORFUSTADURKYNTRI TORFUSTADAHIR.

BL BYGGINGASTOFNUN LANDBÚNAÐARINS (S.25444)

VOTHEYSHLAÐA
(SNID)


Mælikv.	Reikn.
1:20	Teikn.
	Samb.

Reykjavík, OKTÓ. 1986.





Sig. Sigvaldason

Verkefni nr.
4
Breytingar

BL. 2 SNIÐ A-A
BL. 3 SNIÐ C-C
BL. 4 ÞAKTEIKNING O. FL.

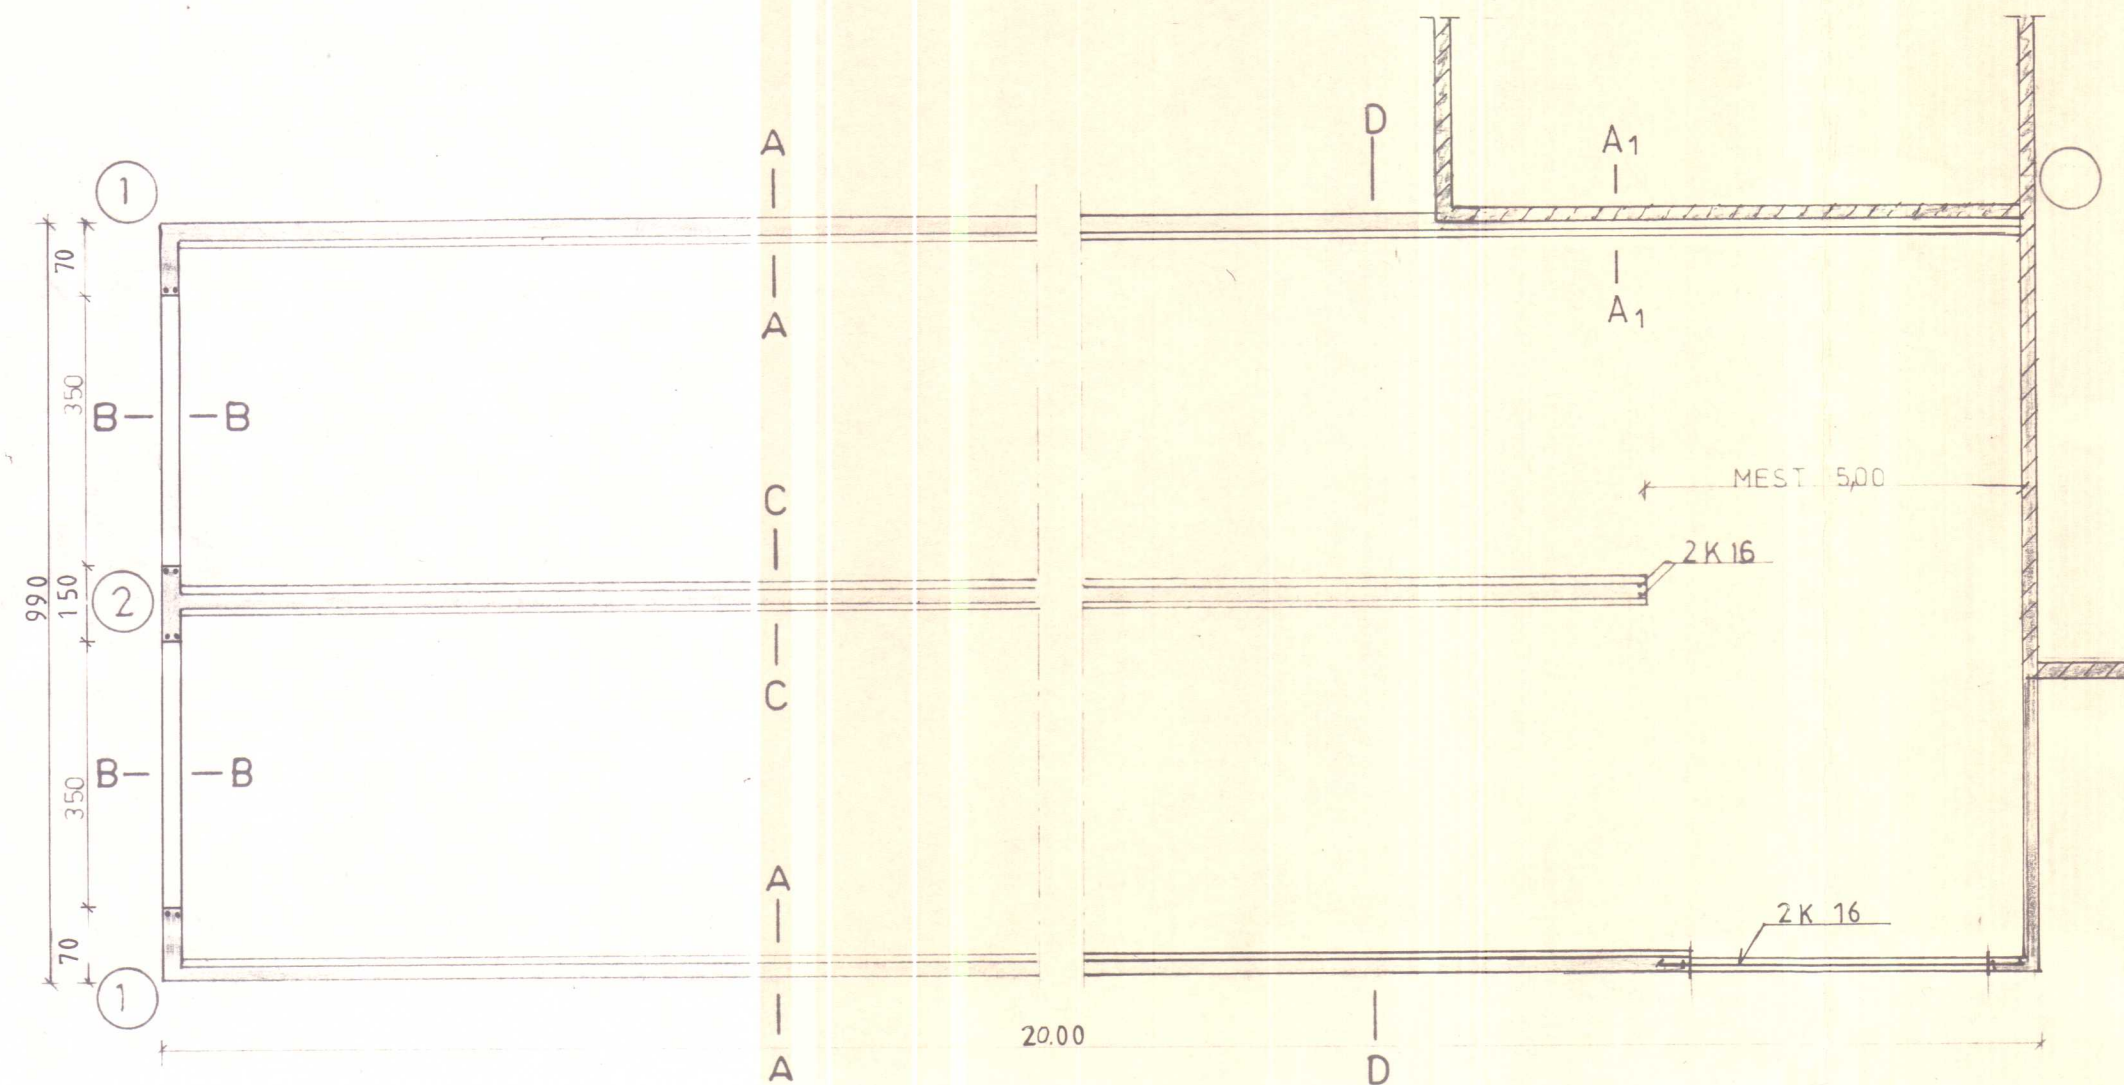

SNIÐ D-D
M. 1:50

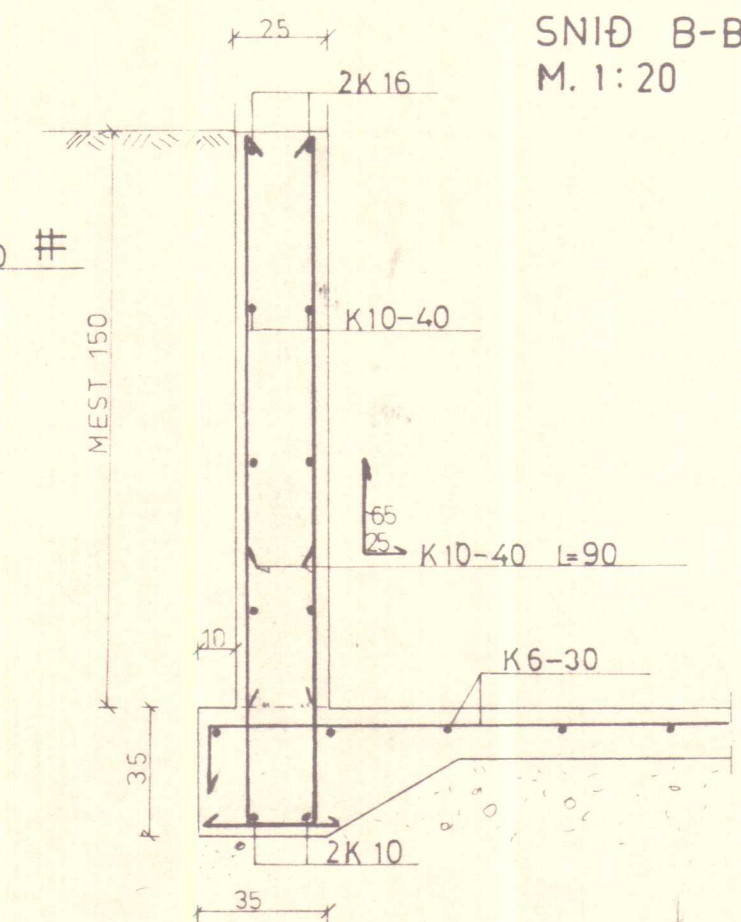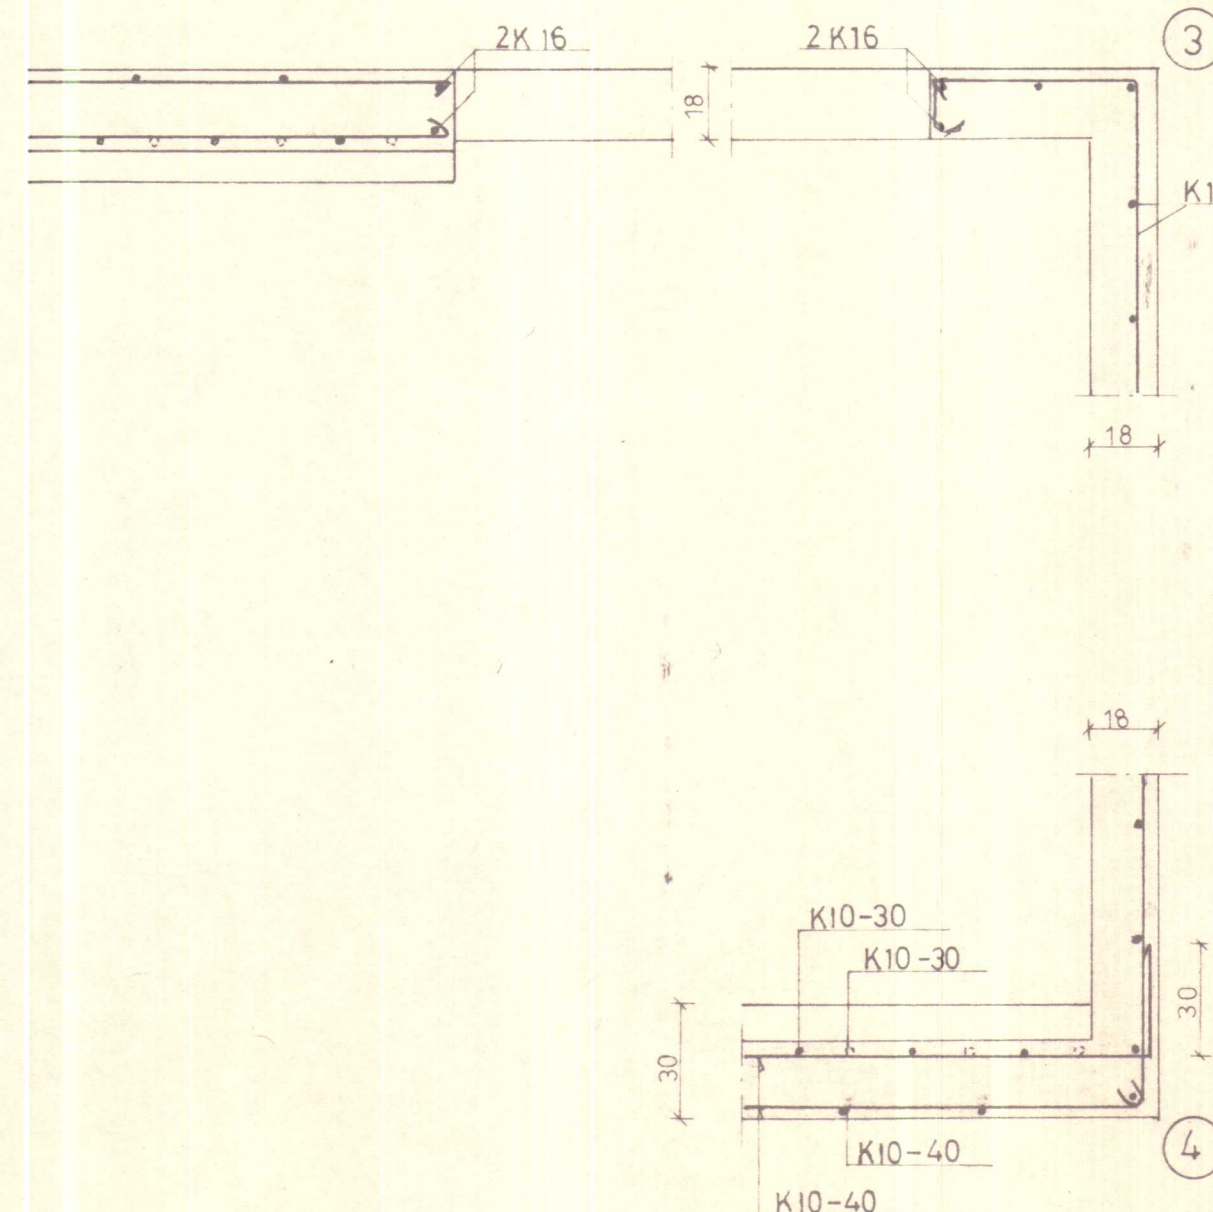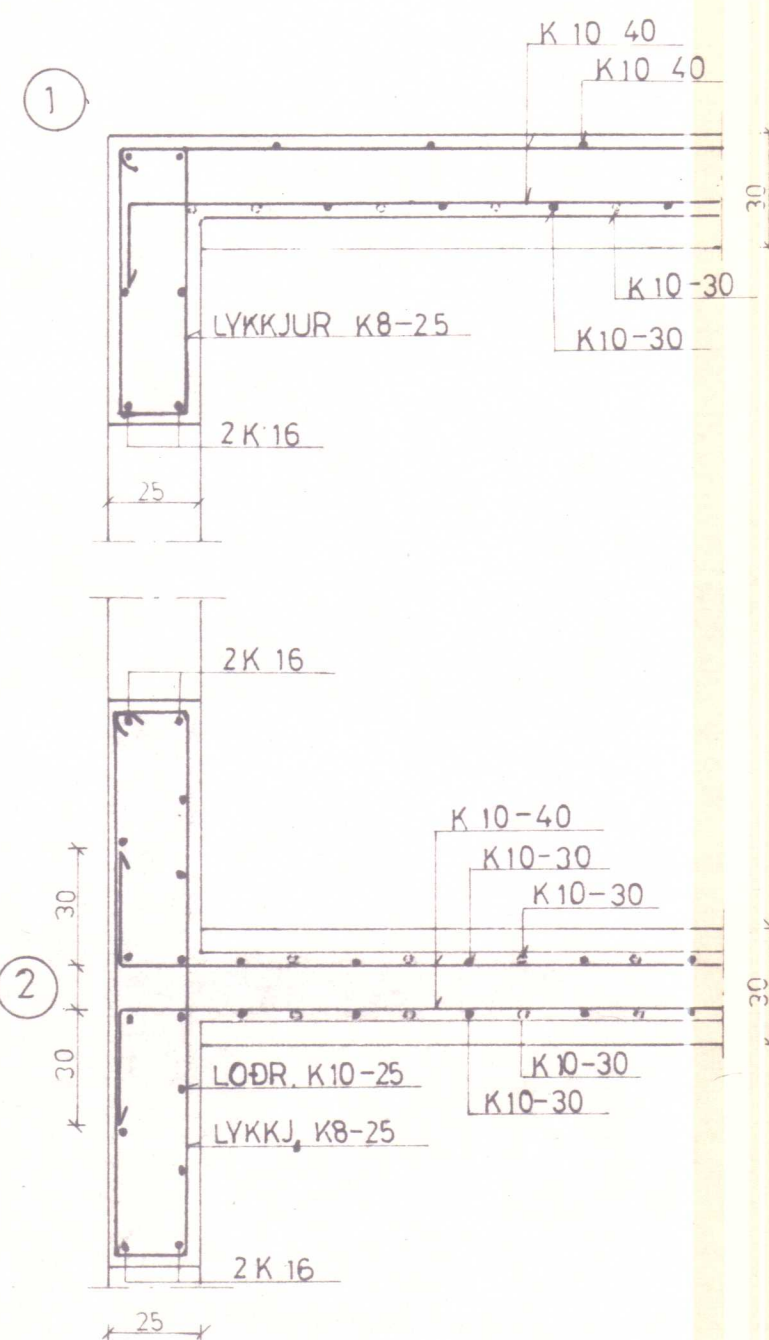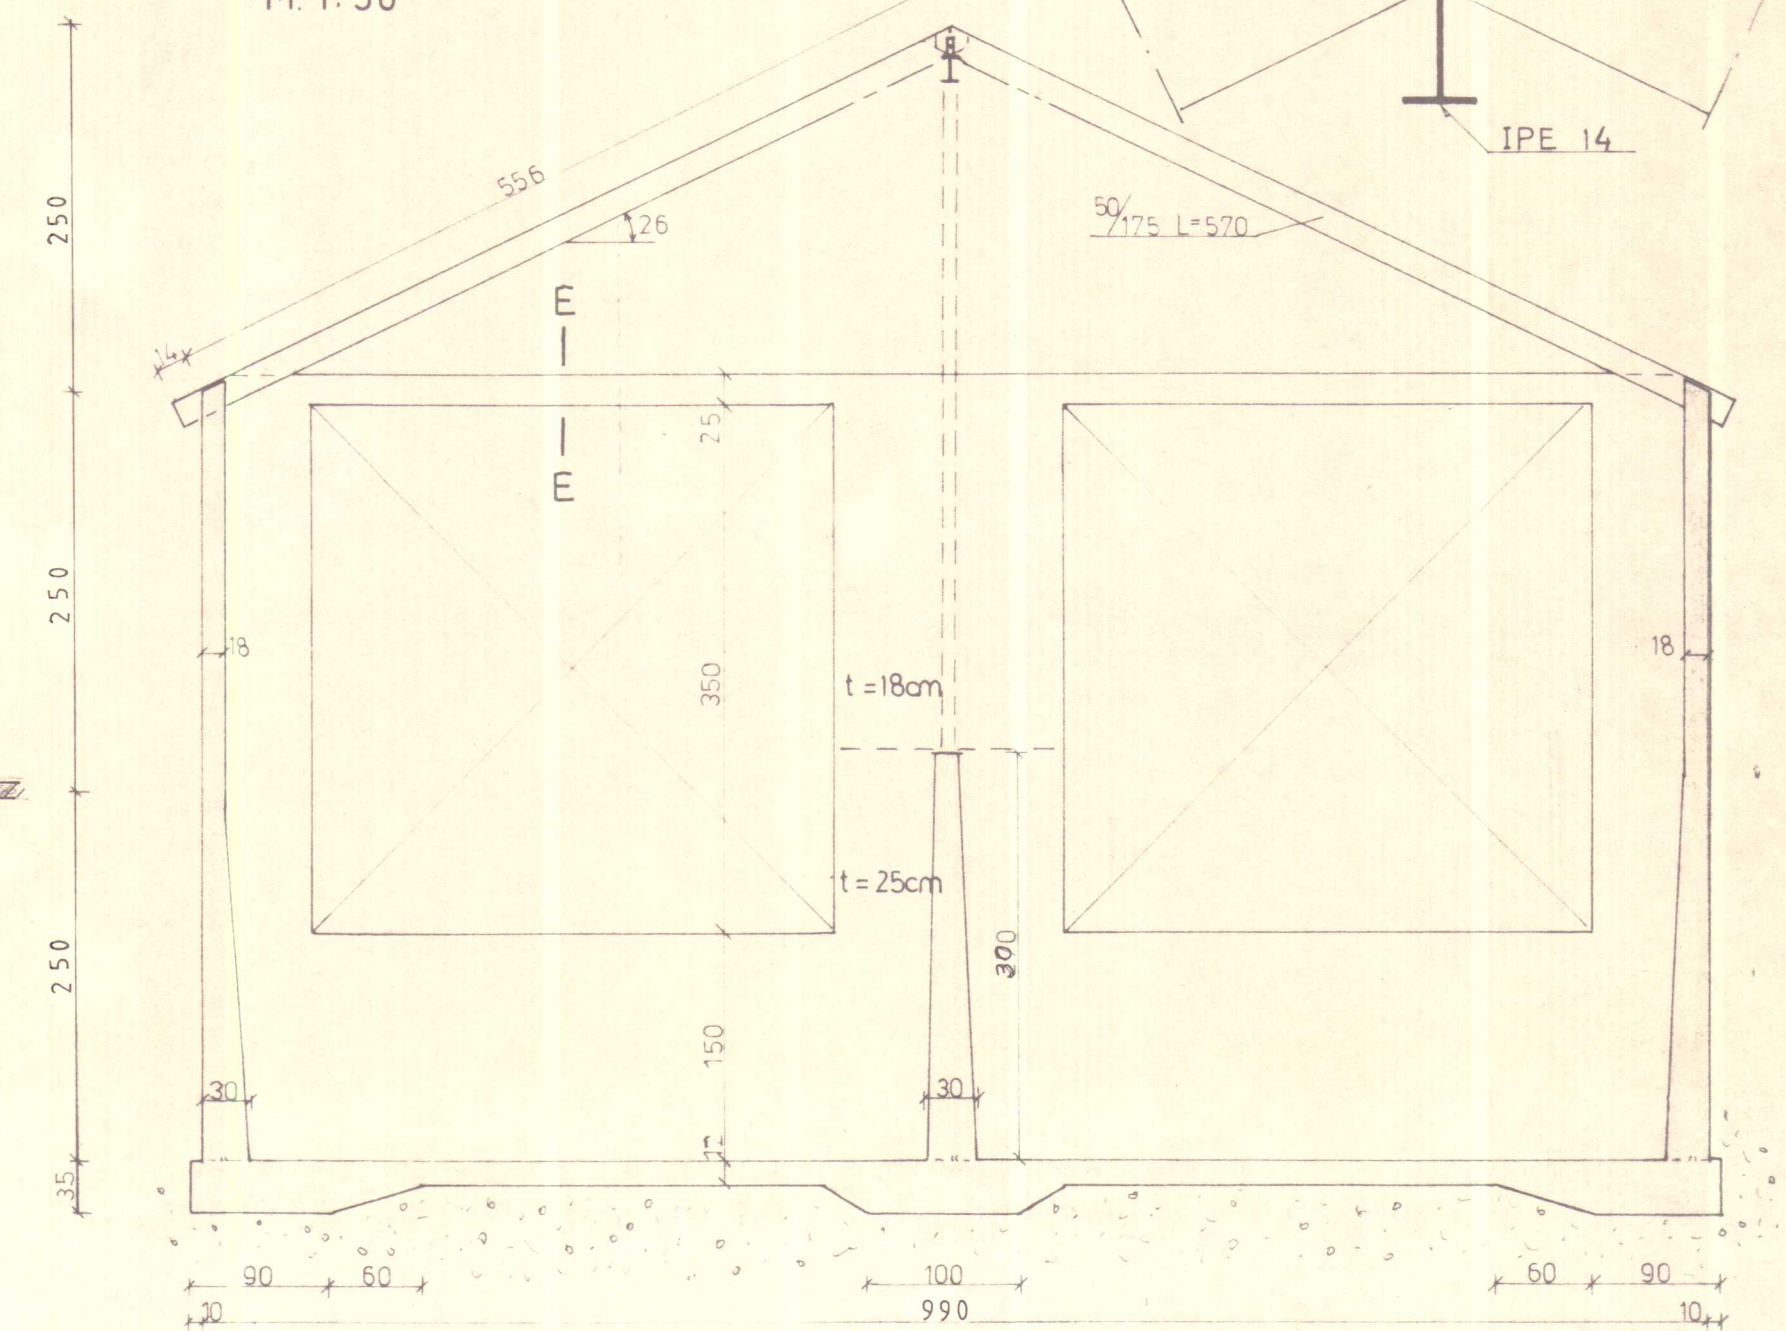


SNIÐ E-E
M. 1:20




BL 30-4582 EFRI TORFUS, YTRI TORFUSTAÐAHR.			
BL BYGGINGASTOFNUN LANDBÚNAÐARINS (S.25444)			
VOTHEYSHLAÐA ÝMIS SNIÐ		Mælikv. 1:20 1:50 1:100	Reikn. Teikn. Samb. G. N.
Reykjavík, MAI. 1986.		Verkefni nr. 1	
		Breytingar	

SNID A-A
GERÐ I
M. 1:20

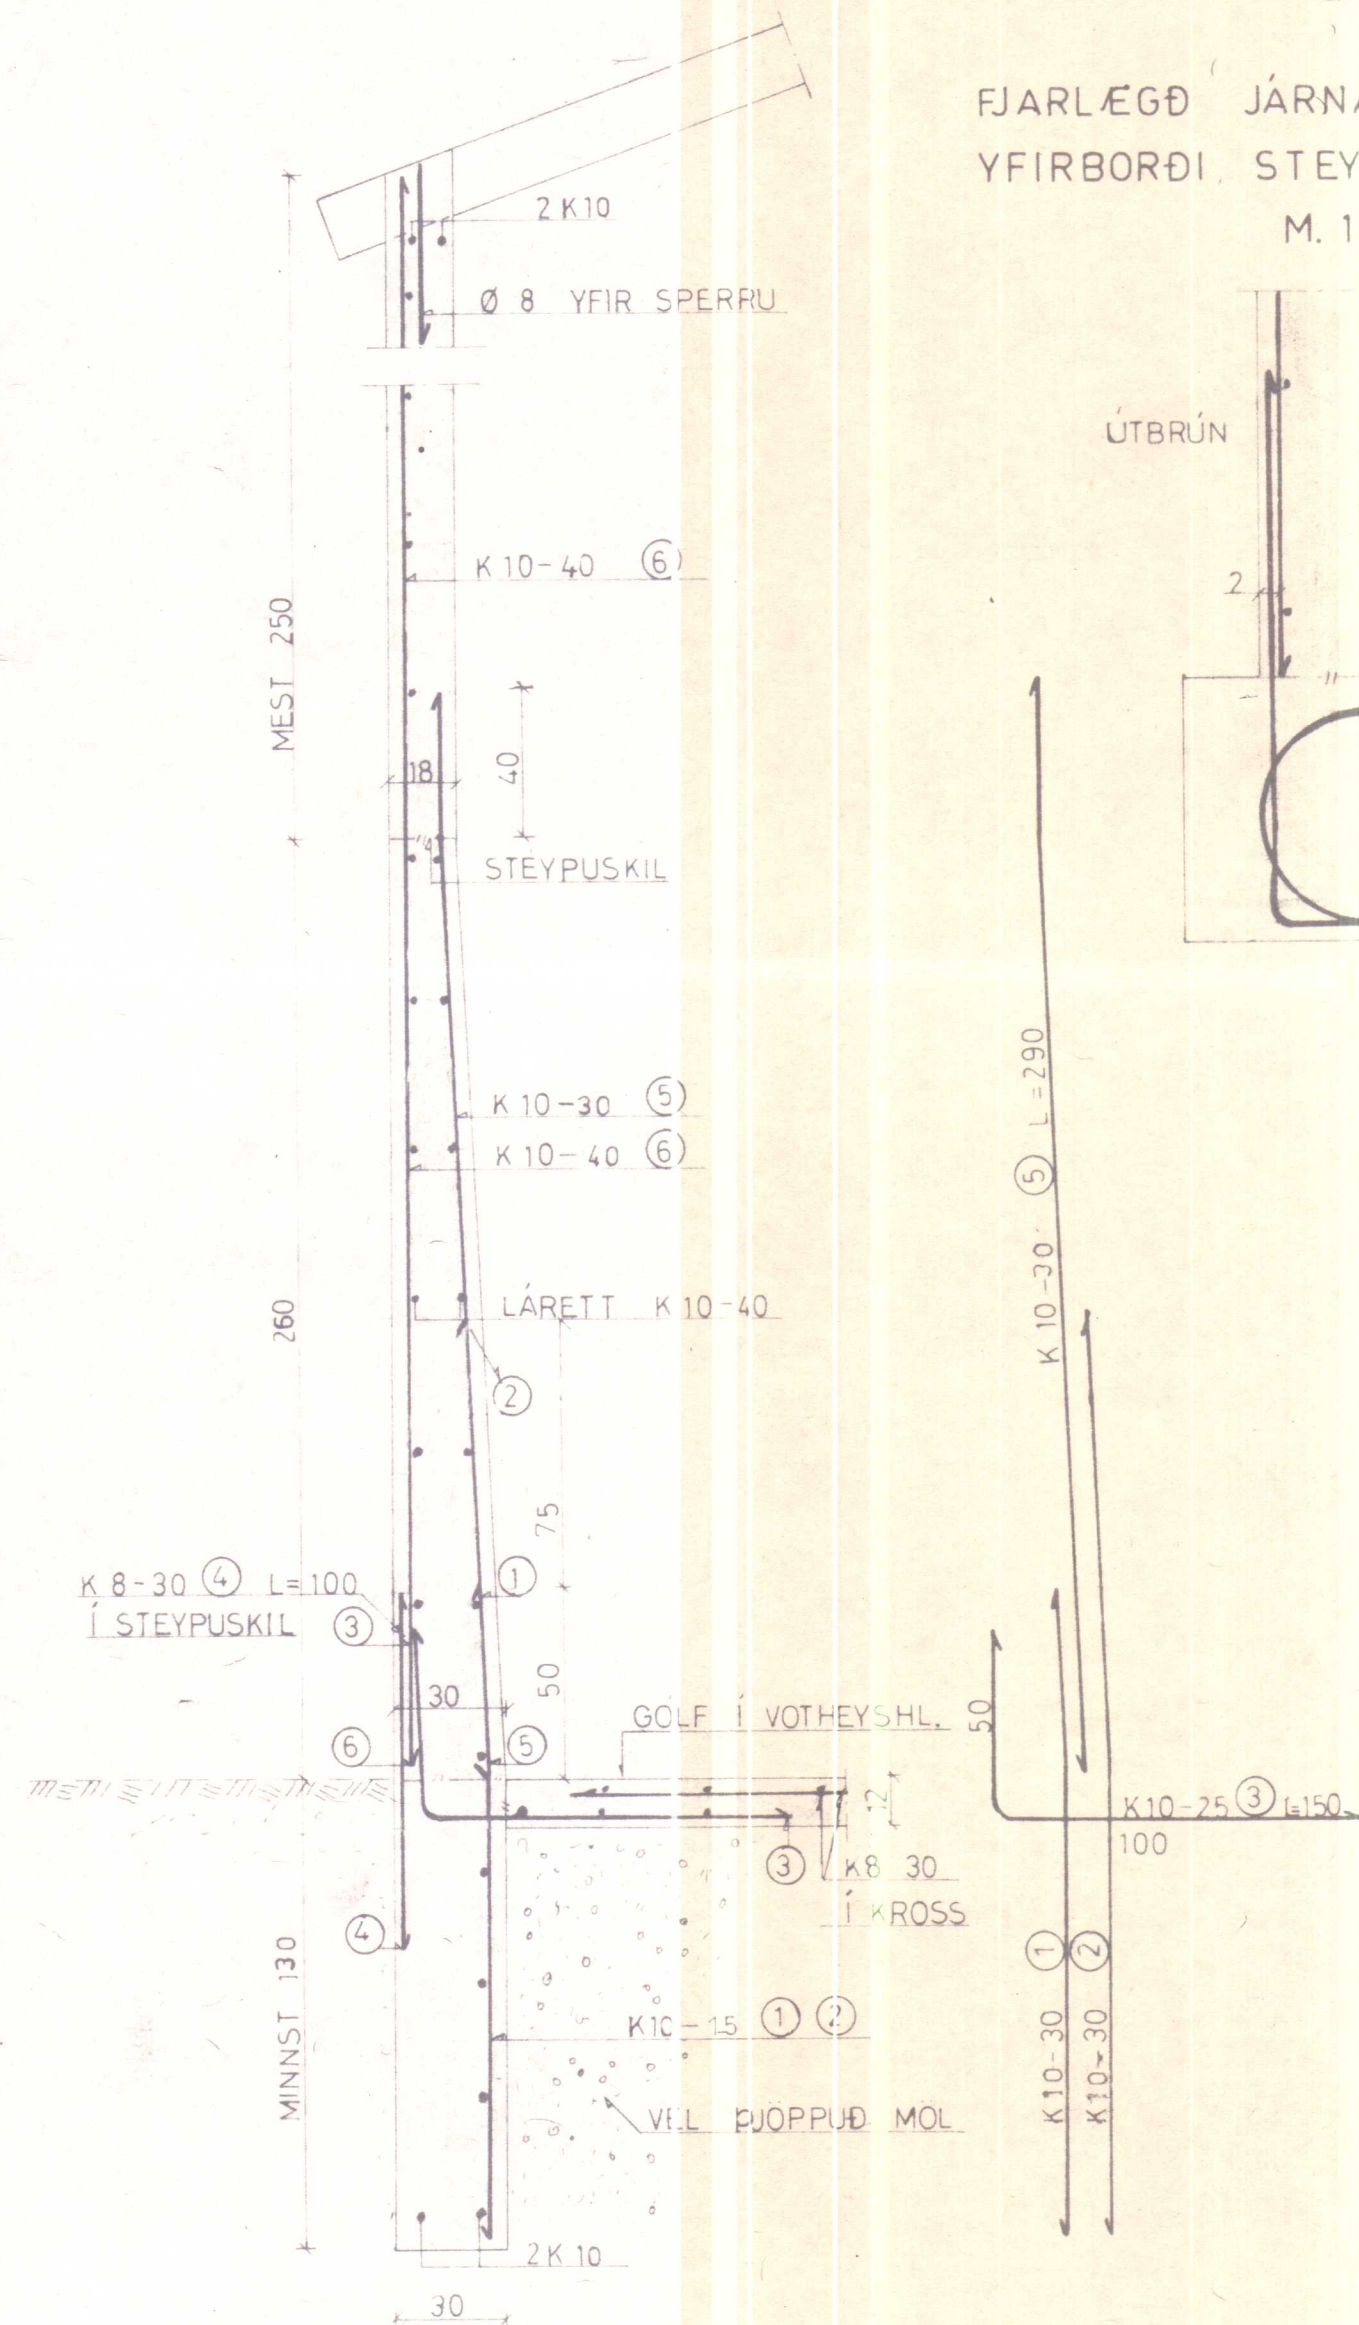


SNID Í ÚTVEGG Í VOTHEYSGRYFJU


FJARLÆGÐ JÁRNA FRÁ
YFIRBORDI STEYPU
M. 1:10

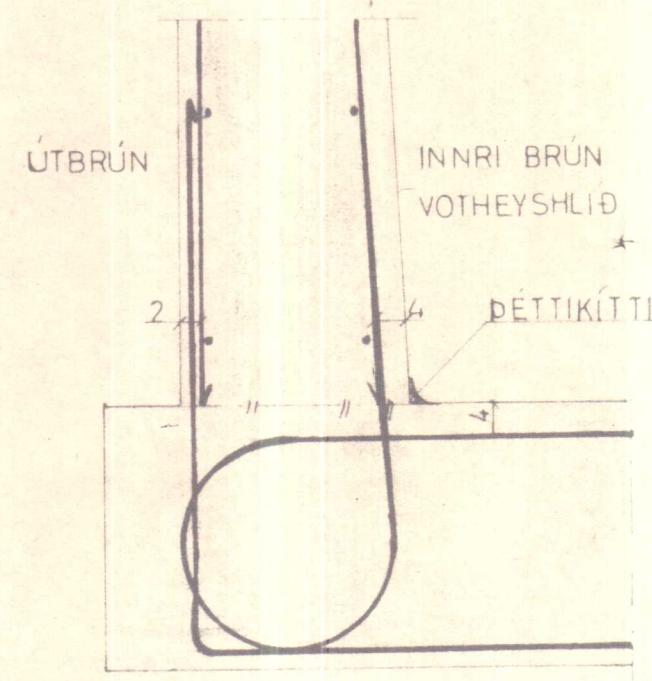

SNID A-A
GERÐ II
M. 1:20

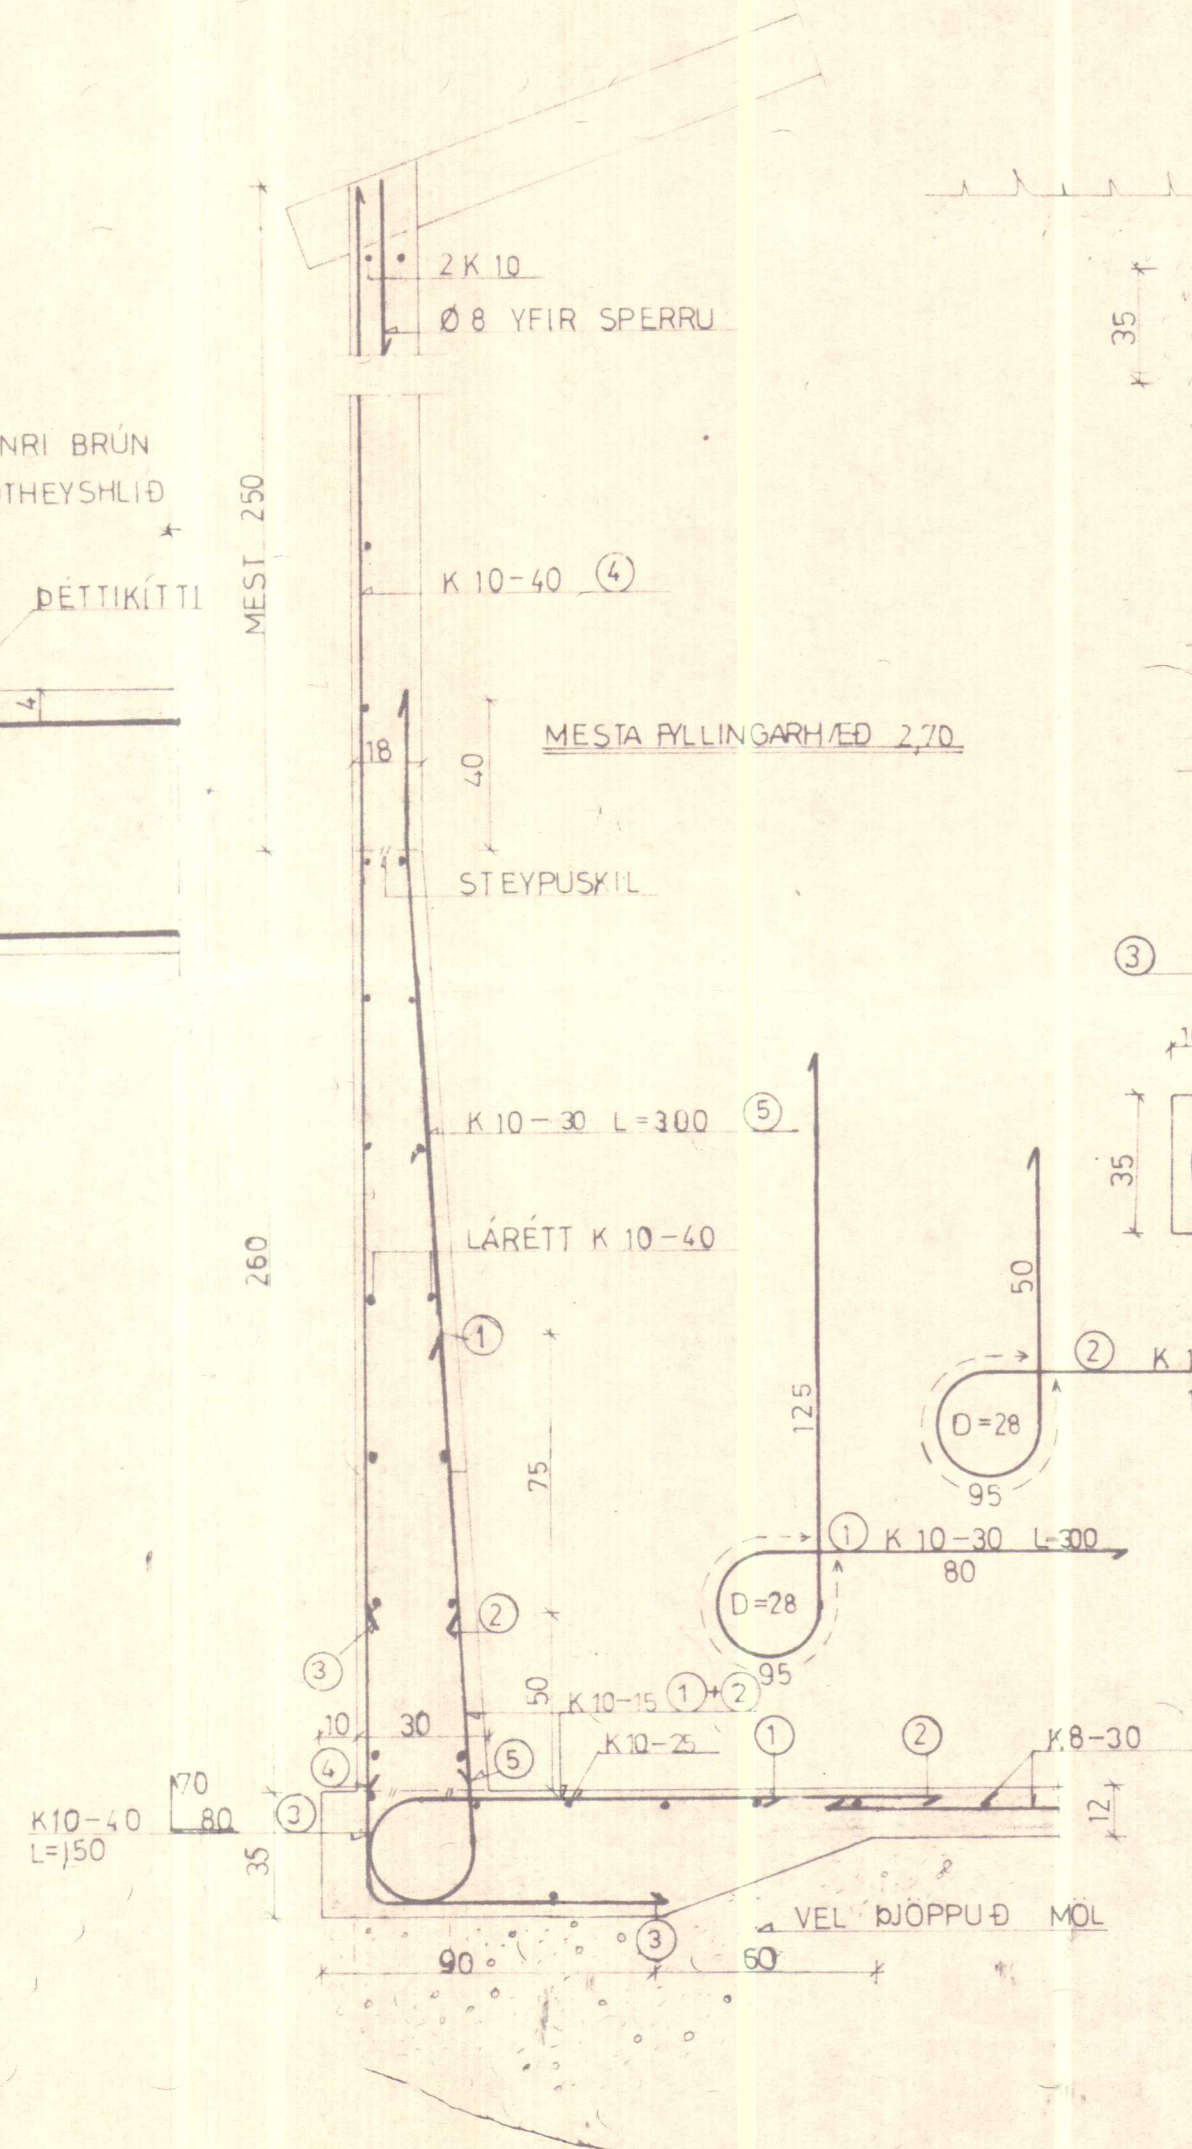

ÚTVEGGUR MED SÖKKLI < 1,25
GERÐ III
M. 1:20

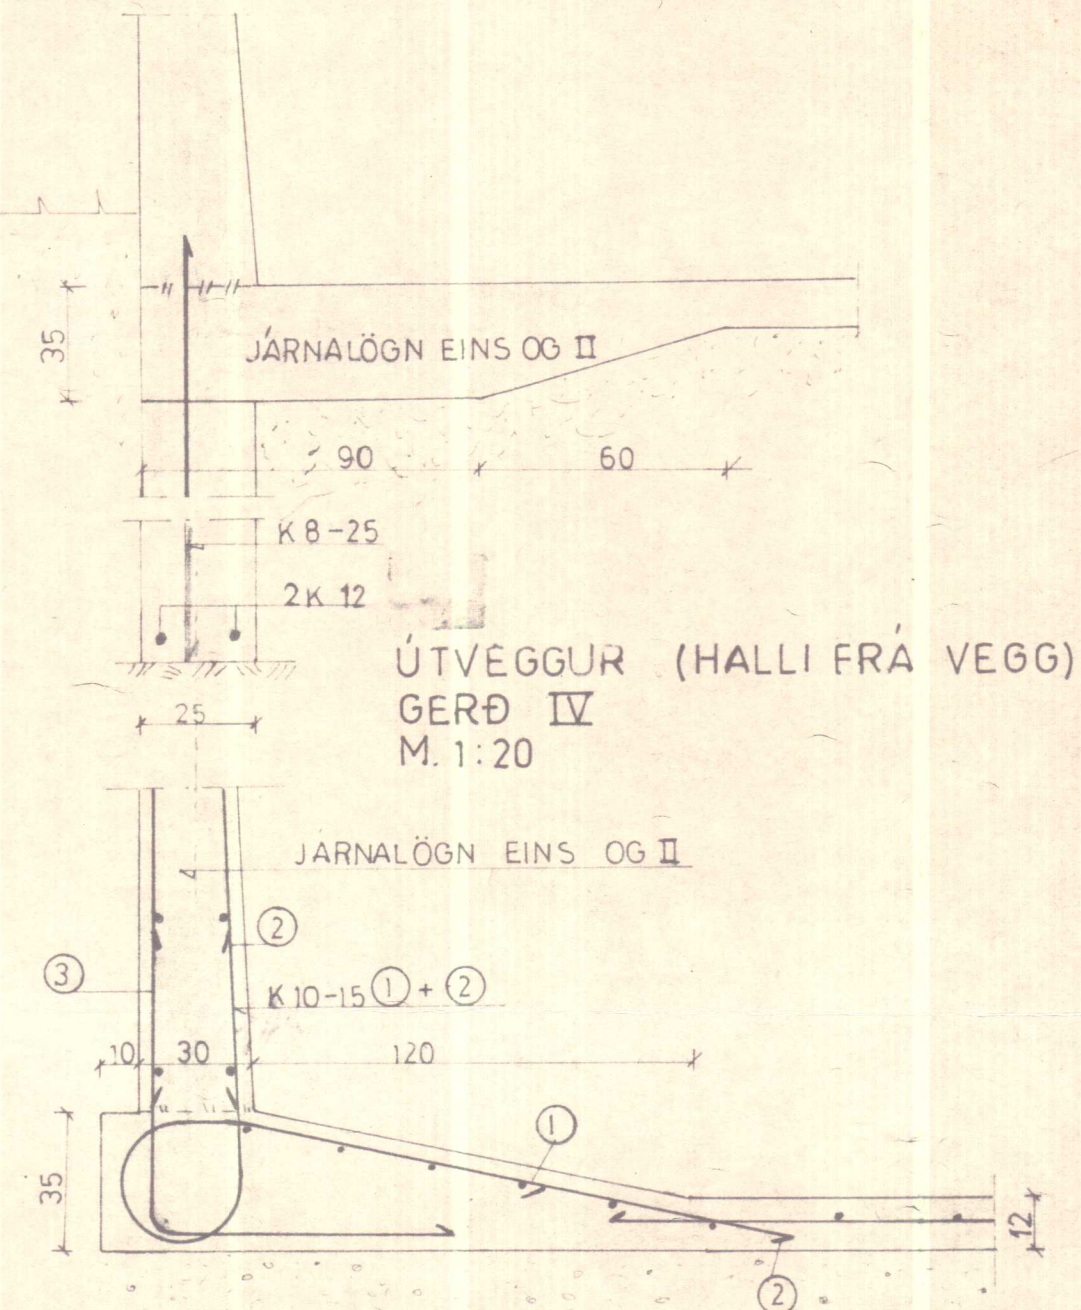

GERÐ I: MÁ NOTAST ÞEGAR STEYPA ÞARF SÖKKLA 1,30 EÐA MEIR UNDIR HLÖÐUGÓLFÍ.
GERÐ II: SKAL NOTA ÞEGAR LITLIR EÐA ENGIR SÖKKLAR ERU UNDIR VEGGJUM OG GRYFJAN STENDUR Á MÖHELLU EÐA VEL ÞJAPPÐRI MALARFYLLINGU.
GERÐ III: SÖKKLAR UNDIR GRYFJU NÁ EKKI 1,30m HÆÐ
GERÐ IV: ÆSKILEGT FORM TIL ÞESS AD MINNKA LEKA OG RIÐHÆTTU Í STEYPUSKILUM.

BL 30-4582 EFRI TORFUSTADIR, YFRI TORFUSTADIR
BL BYGGINGASTOFNUN LANDBÚNAÐARINS (S. 25/44)

SNID Í VOTHEYSGR.

Mælikv.	Reikn.	
1:10	Tekn.	G.N.
1:20	Samb.	

Reykjavík 01.10.1986

Sig. Sigvaldason

Verkefni nr.	
Breytingar	