


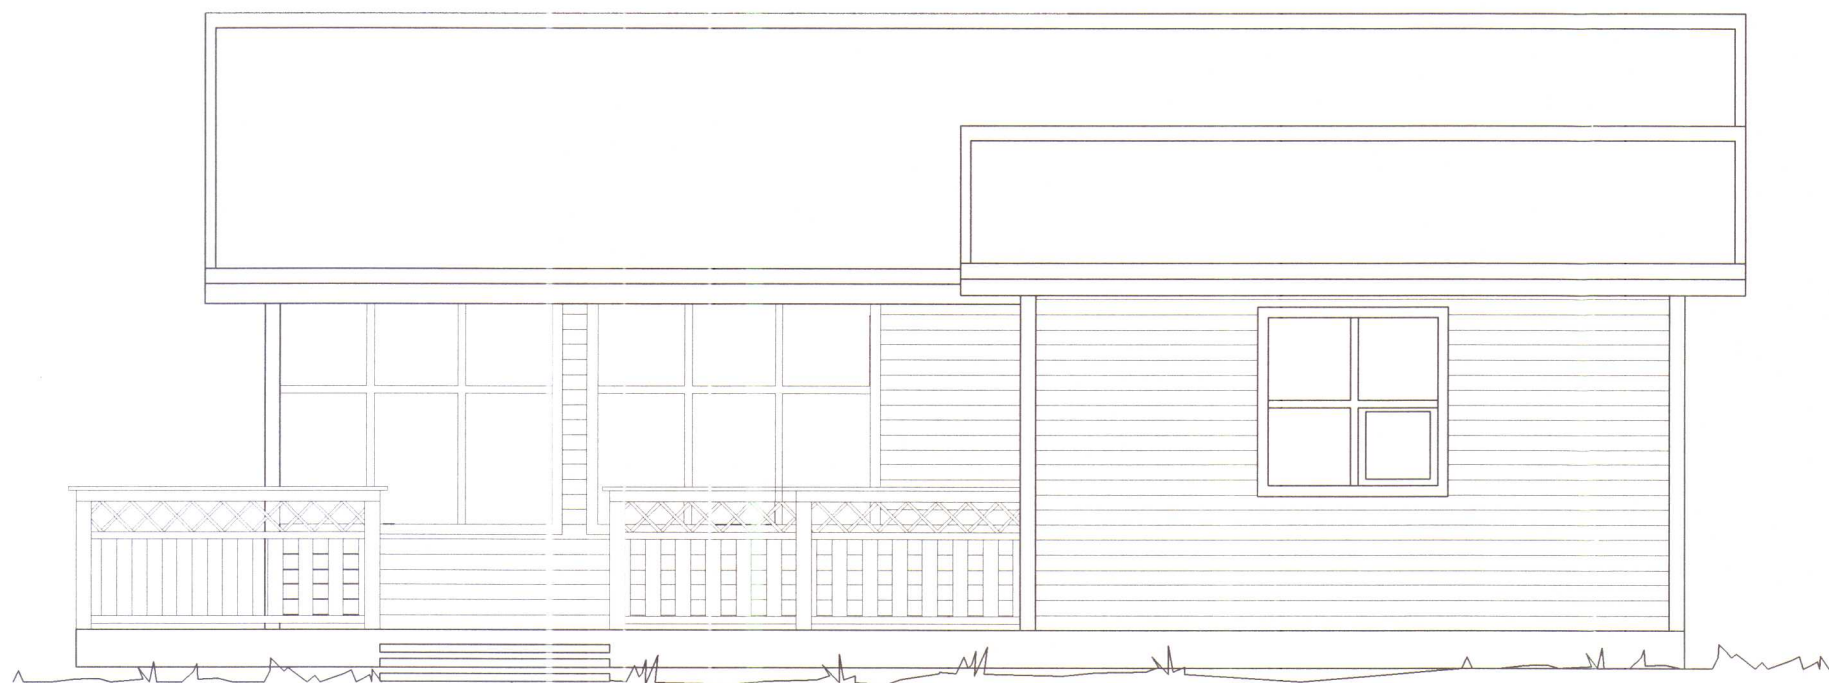

ÚTLIT AUSTUR 1:50



ÚTLIT NORÐUR 1:50

HINNABING
Sampylur
Lögfræði og byggingarfræði
Hinnabingur

BYGGINGARLÝSING

ÍVERUHÚS
í landi Egilsstaða
Þverárhreppi V-Hún
Hinnabingur VESTRA

EIGANDI:

BYGGJANDI:

STUÐLAR ehf.
gsm 893 9899

TEIKNAD: HS fyrir SRH

SAMBÝKKT:


DAGS:

KVARDI: 1:50

ÚTLIT

TEIKN. NR.

3

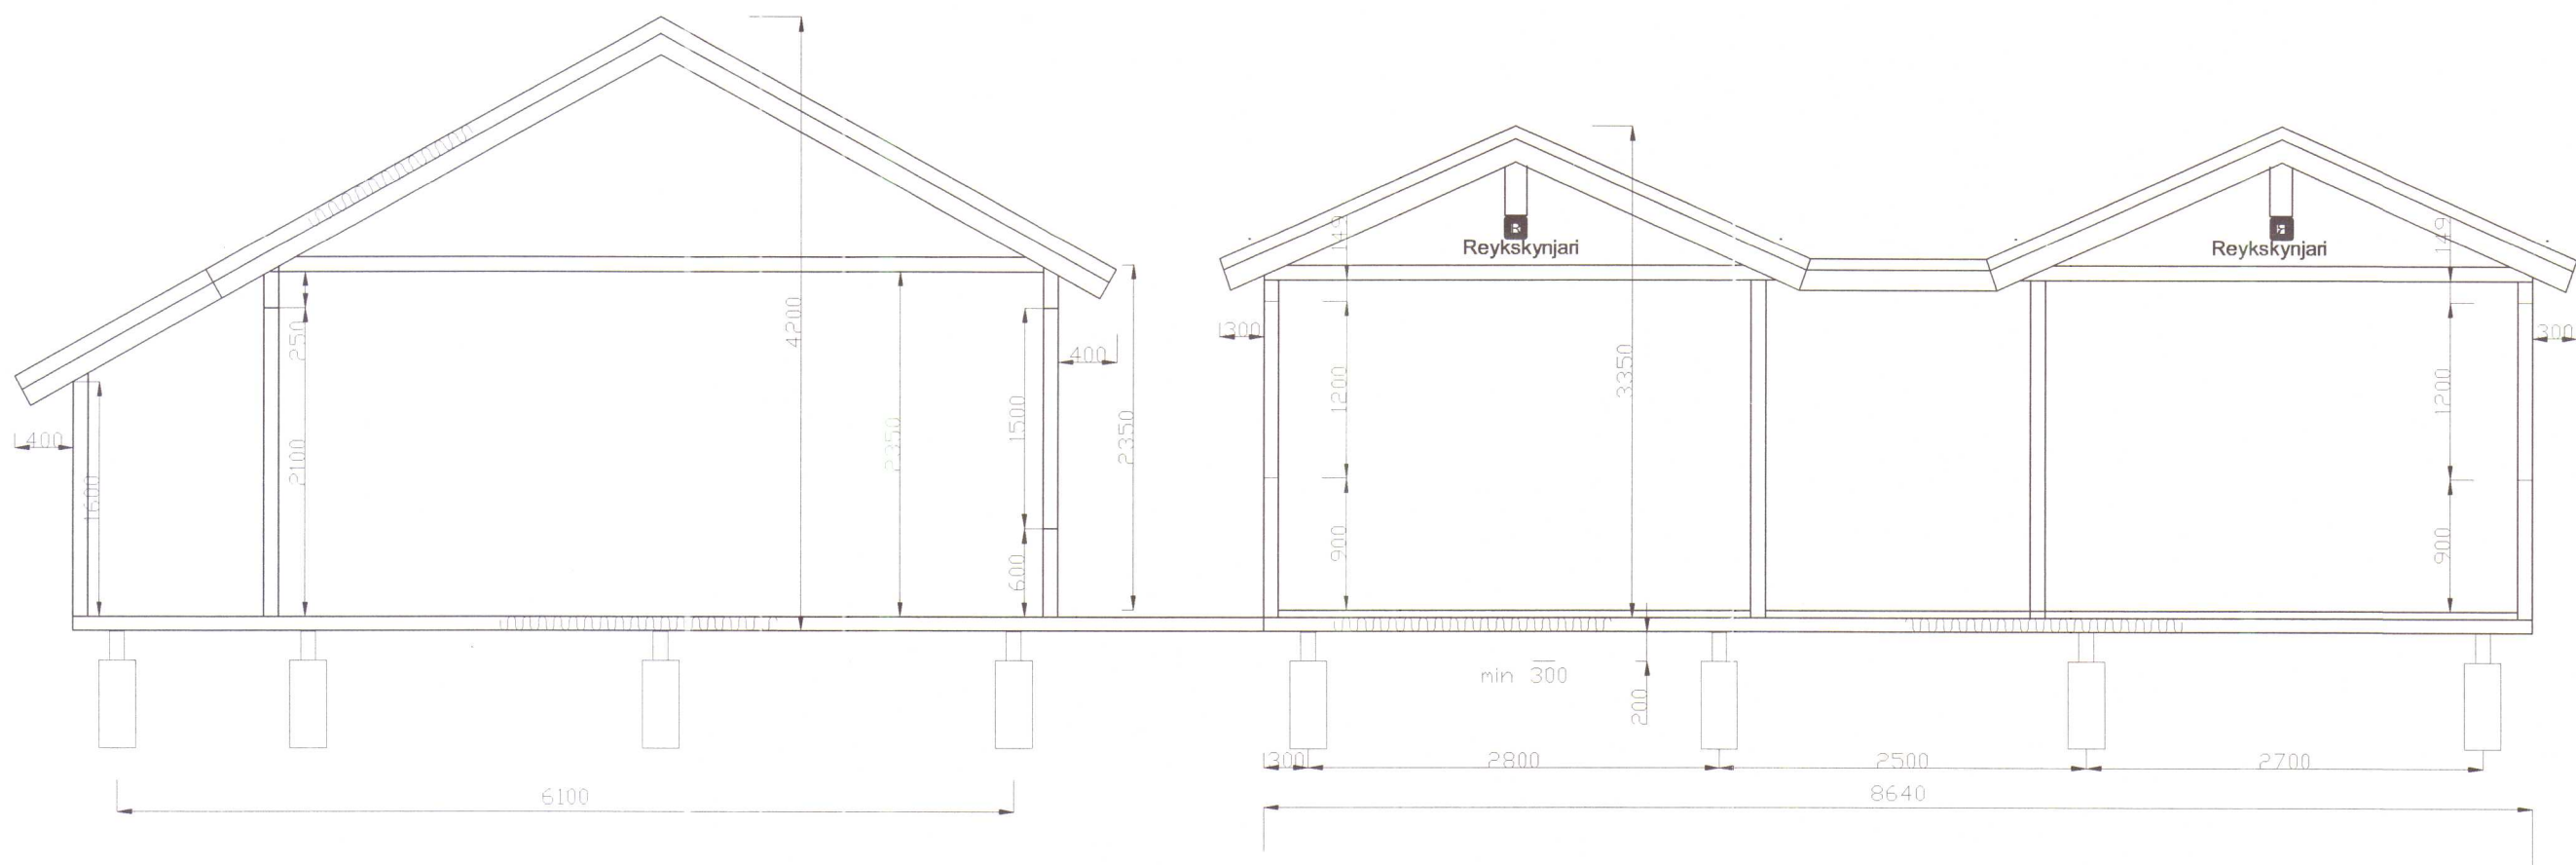

SNID AA 1:50

Staðfesting
Sampylar
Tegundir af vörðunarmálum
2. júní 2005
Tegundir af vörðunarmálum
9. júní 2005

BYGGINGARLÝSING

UPPBÝGGING

Undirstöður steyptar súlur $\varnothing$ 30/bitar; burðarbitar 2x2"x9; gólfbitar 2"x8" c/c 60
útveggjagrind 2"x5" hefl c/c 60; sperrur 2"x6" c/c 73. Öll ónefnd mál eru í mm.
Grind er stífuð með 12 mm rakavörðum krossvið heilklaðddum í ilm.

KLÆDNING

Að innan er 19 mm grenipanill á veggjum og lofti; gólf er klætt 19 mm spónaplötum U313 milli klæðningar og grindar kemur rakavarnardúk; einangrun steinull 5" kemur í gólf, útveggi og þak. ATH að steinullin falli þétt upp að panil að innan.

Að utan eru útveggir klæddir 21 mm kúptri vatnslæningu; B-vörn á þaki er bárujárn. Neðan á gólfbita kemur 12 mm krossviður rakavarinn.

STÆRÐIR

Grunnflötur stækkunar aðalhúss = 10,3 m²
Grunnflötur gestahúss = 32,7 m²

Rúmmál stækkunar aðalhúss = 34,1 m³
Rúmmál gestahúss = 103,2 m³

R = reykskynjari

Φ = handslökkvitæki

Koma skal reykskynjara og slökkvitæki fyrir í húsinu áður en það er tekið í notkun.

ÍVERUHÚS
í landi Egilsstaða
Þverárhreppi V-Hún

Hinnabíðni Vezla

EIGANDI: Steinar Halldórsson

BYGGJANDI:

STUÐLAR ehf.

gsm 893 9899

TEIKNAD: HS fyrir SRH

SAMPYKKT:


DAGS: 05.05.2005

KVARDI: 1:50

SNID

TEIKN. NR.

4

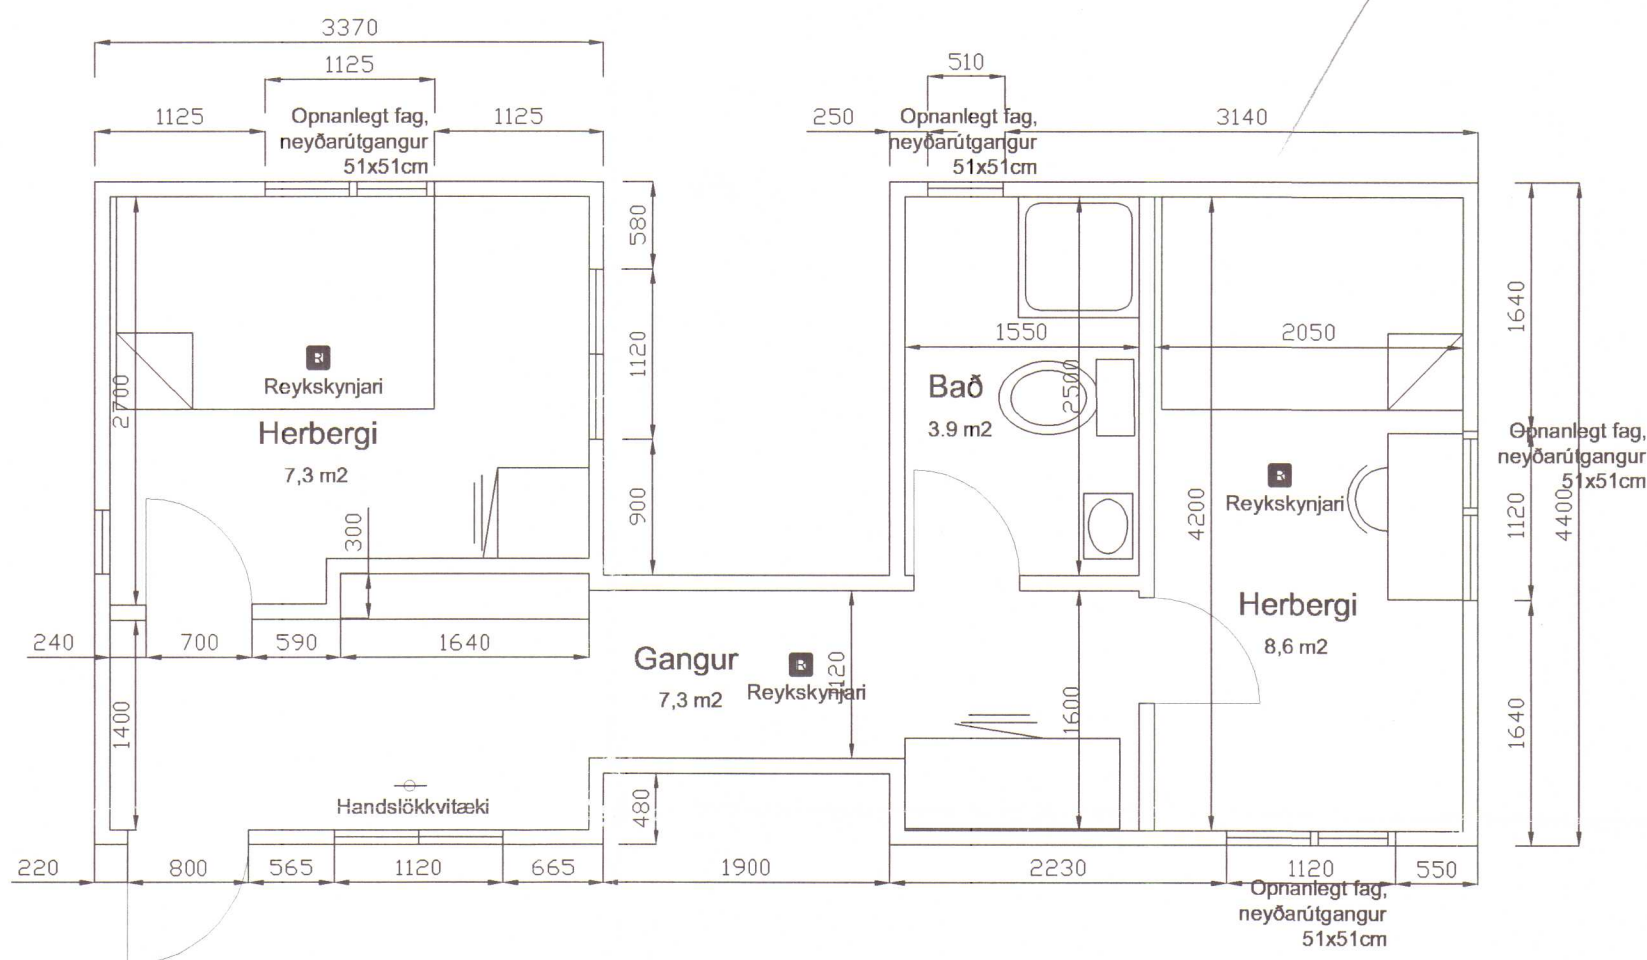

BYGGINGARLÝSING

UPPBÝGGING

Undirstöður steyptar súlur $\varnothing$ 30/bitar; burðarbitar 2x2"x9; gólfbitar 2"x8" c/c 60
útvægjagrind 2"x5" heft c/c 60; sperrur 2"x6" c/c 73. Öll ónefnd mál eru í mm.
Grind er stífuð með 12 mm rakavörðum krossvið heiklæddum í lim.

KLÆDNING

Að innan er 9 mm grenipanill á veggjum og lofti; gólf er klætt 19 mm spónplötum U313 milli klæðningar og grindar kemur rakavarnardúk; einangrun steinull 5" kemur í gólf, útveggi og þaki. ATH að steinullin falli þétt upp að panil að innan.

Að utan eru útveggir klæddir 21 mm kúptri vatnasklæningu; B-vörn á þaki er bárujárn. Neðan á gólfbita kemur 12 mm krossviður rakavarninn.

STÆRÐIR

Grunnflötur stækkunar aðalhúss = 10,3 m²
Grunnflötur gestahúss = 34,5 m²

Rúmmál stækkunar aðalhúss = 32,7 m³
Rúmmál gestahúss = 103,2 m³

☒ = reykskynjari

⊕ = handsökkvitæki

Koma skal reykskynjara og slökkvitæki fyrir í húsinu áður en það er tekið í notkun.

ÍVERUHÚS

í landi Egilsstaða

Þverárhreppi V-Hún

Hinnar þingi VESTRA

EIGANDI: Steinar Halldórsson

BYGGJANDI:

STUÐLAR ehf.
gsm 893 9899

TEIKNAD: HS fyrir SRH


SAMÞYKKT:

DAGS: 05.05.2005

KVARÐI: 1:50

GRUNNMYND

TEIKN. NR.
1

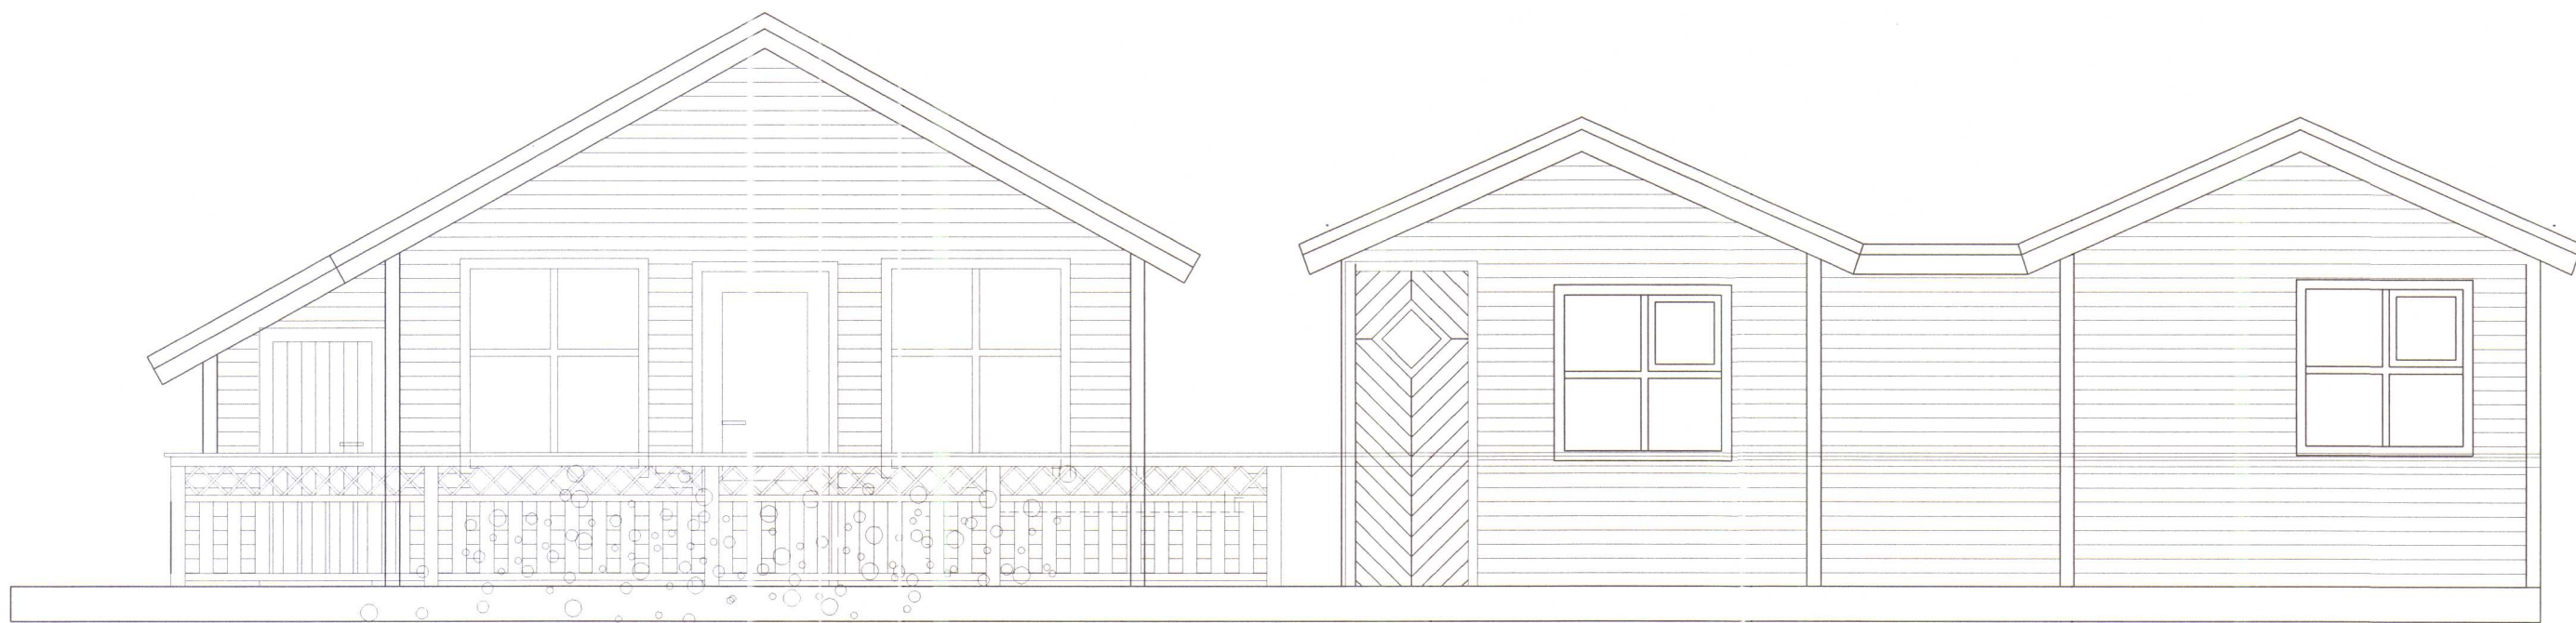

ÚTLIT SUÐUR 1:50



ÚTLIT VESTUR 1:50

STUÐLAR ehf.
05.05.2005
27.05.2005
01.

BYGGINGARLÝSING

ÍVERUHÚS
í landi Egilsstaða
Þverárhreppi V-Hún
Húnaþingi VESTRA

EIGANDI: Steinar Halldórsson

BYGGJANDI:

STUÐLAR ehf.
gsm 893 9899

TEIKNAD: HS fyrir SRH

SAMÞYKKT:

DAGS: 05.05.2005

KVARDI: 1:50

ÚTLIT

TEIKN. NR.

2