



Mótt. júlí 2005
et.

GRUNNMYND 1:50

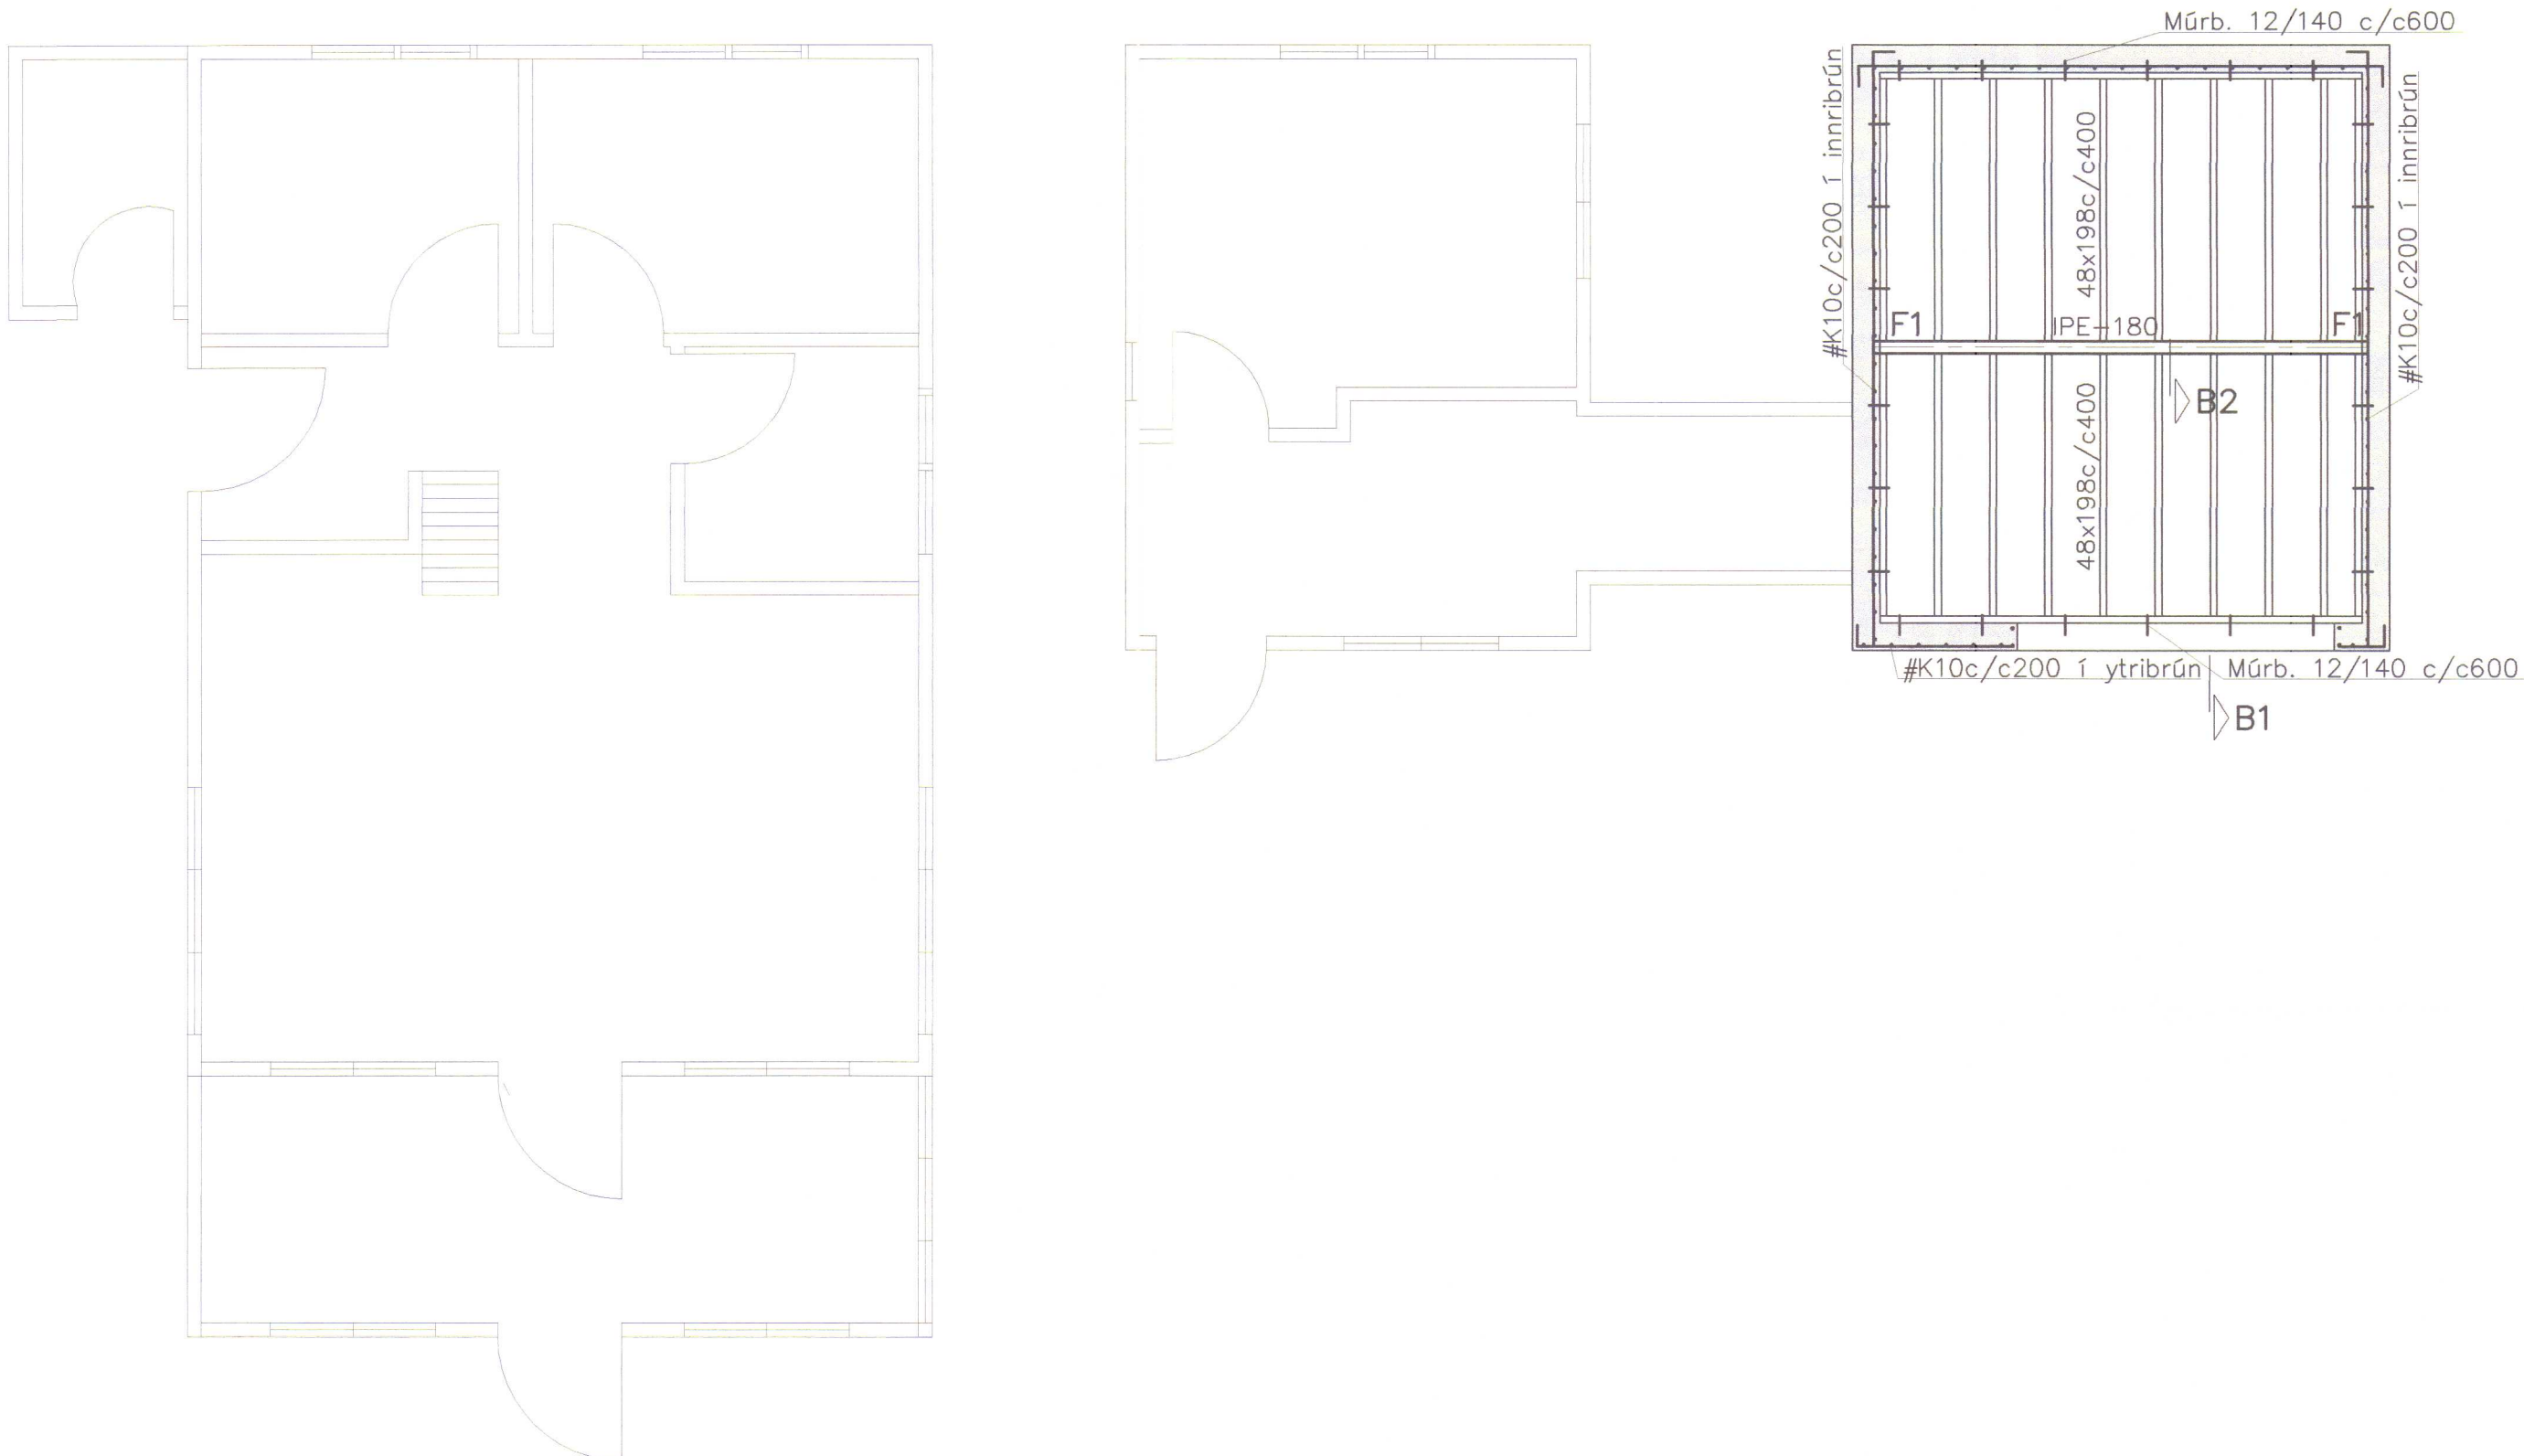


VEGGIR 1:20

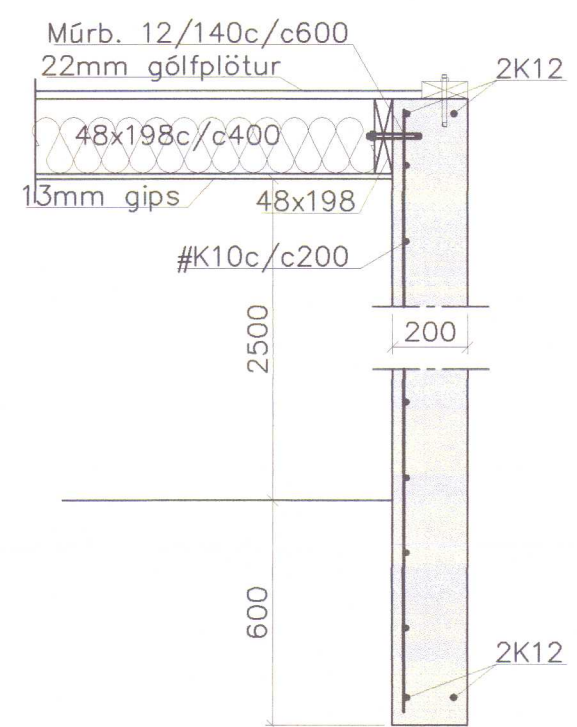


Steypa S250.
Sement > 300 kg/m³, vatnssementstala (v/s) <0.55,
loftinnihald 5–6%, sigmál 80–100mm.
Steypa og steypustyrktarstál KS40 skv. IST–14/DS–411.
Steypuhula á jarnum: veggir úti 30mm
veggir inni 20mm
plötur úti 30mm
plötur inni 15mm
bitar 25mm
Meðfram dyrum, gluggum og opum komi 2K12, er nái
minnst 600mm. út fyrir brúnir opa.
Hönnun og framkvæmd verksins skal vera í samræmi við
gildandi staðla og reglugerðir.


B1 1:20

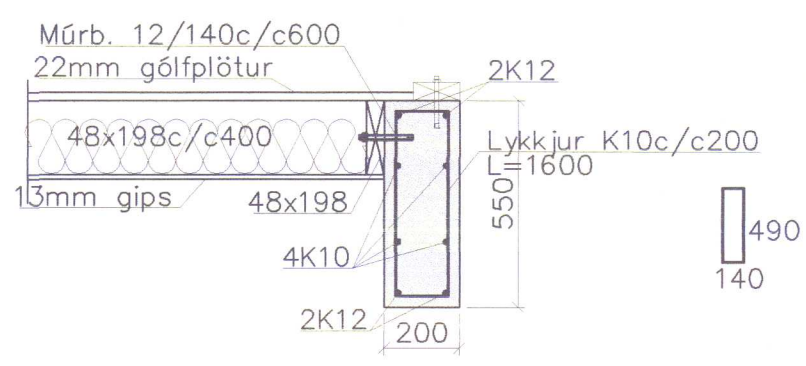

B2 1:20

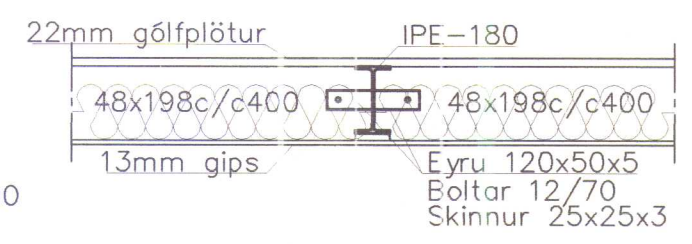

F1 1:20

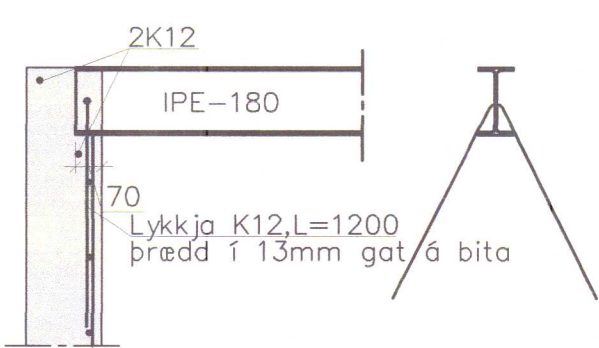

Breytingar			HÚS Í LANDI EGILSSTAÐA ÞVERÁRH.	
Nr.	Dags.	Nafn	Verkfræðistofa Þráinn & Benedikt Laugavegi 178, 105 Rvk. Sími: 553 1770, 568 7775, Fax: 568-7701 Netfang: verkfraedistofa@verkfraedistofa.is	H ÞK T HS S M 1:50/20 Nr. B101
			Burðarvirki veggir og loft	Dags. júlí '05 090638-4839