




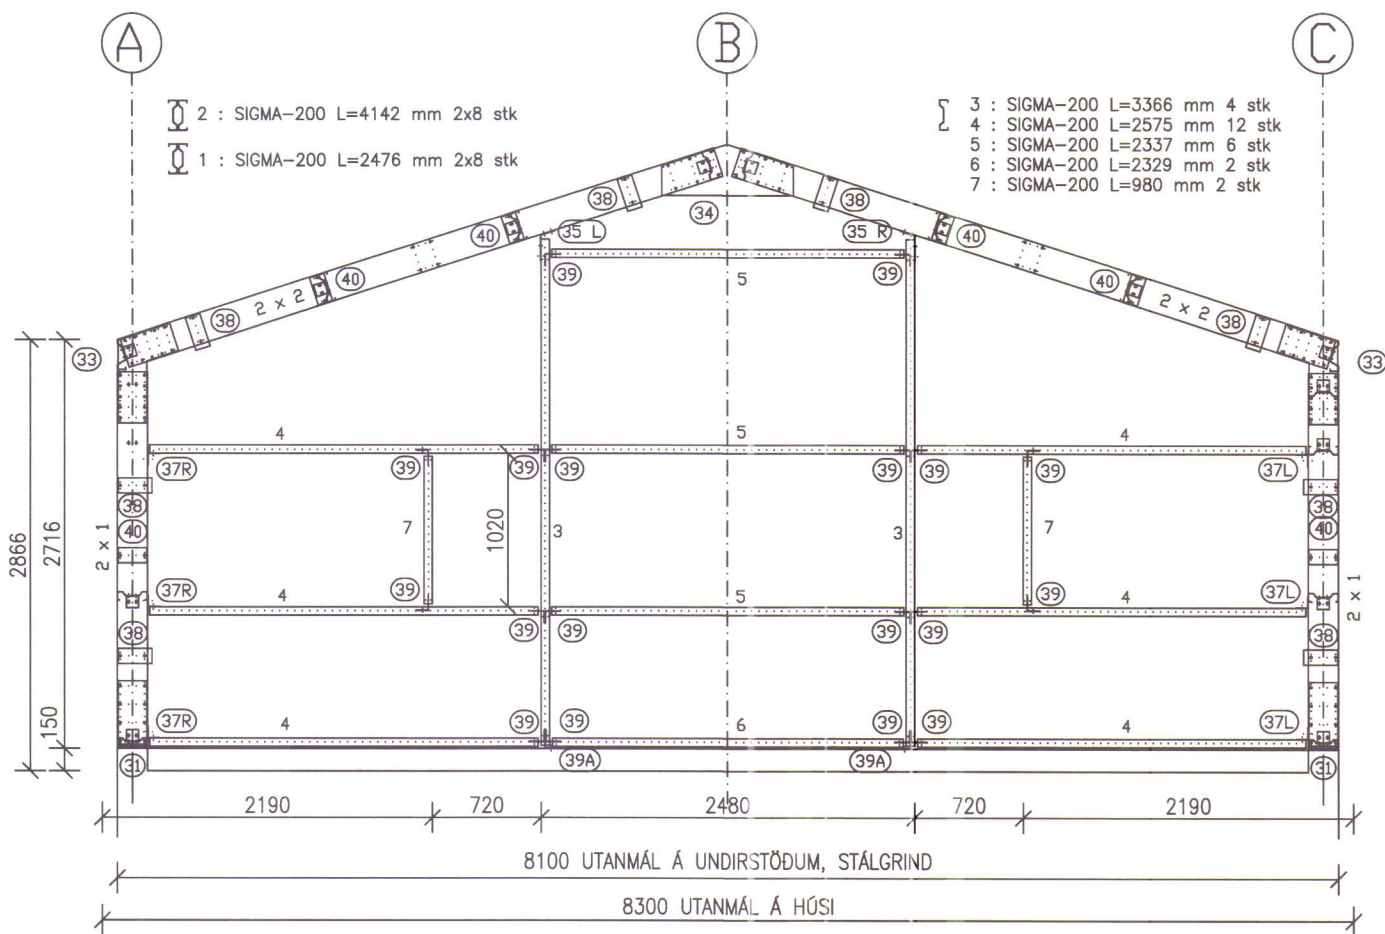


RAMMI 1 1:50

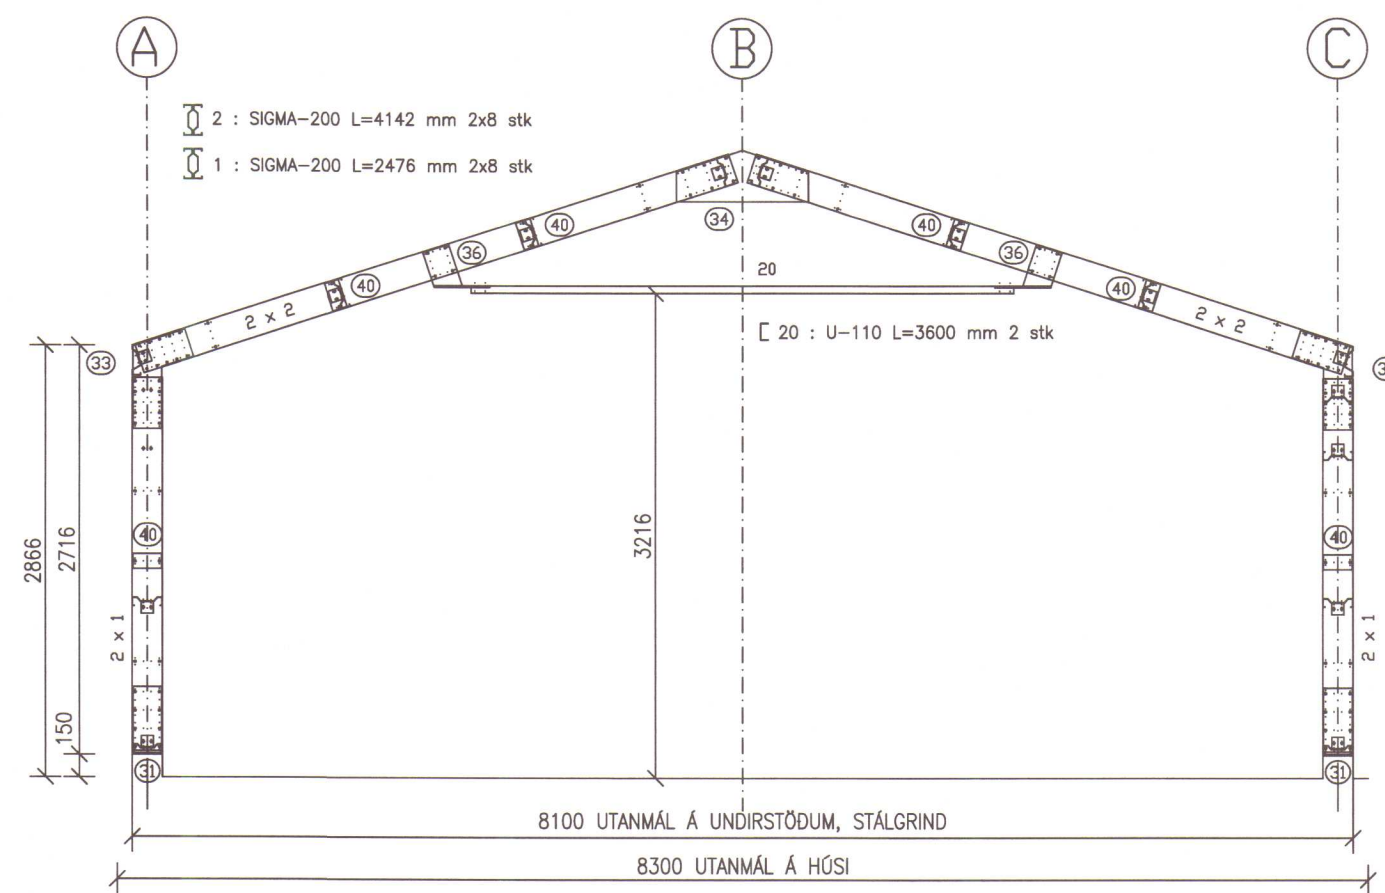

RAMMI 3 1:50

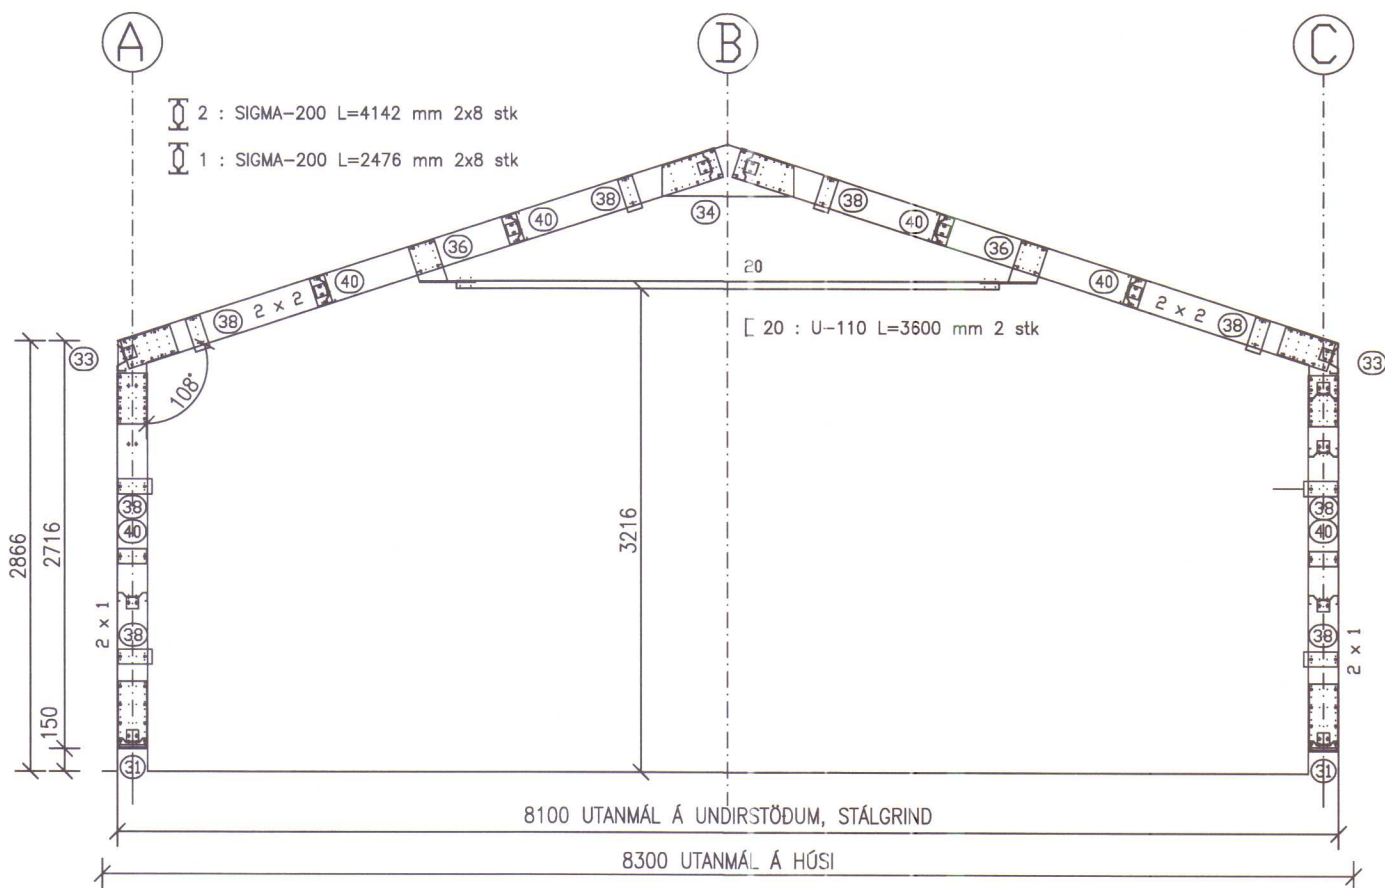

RAMMI 2 1:50

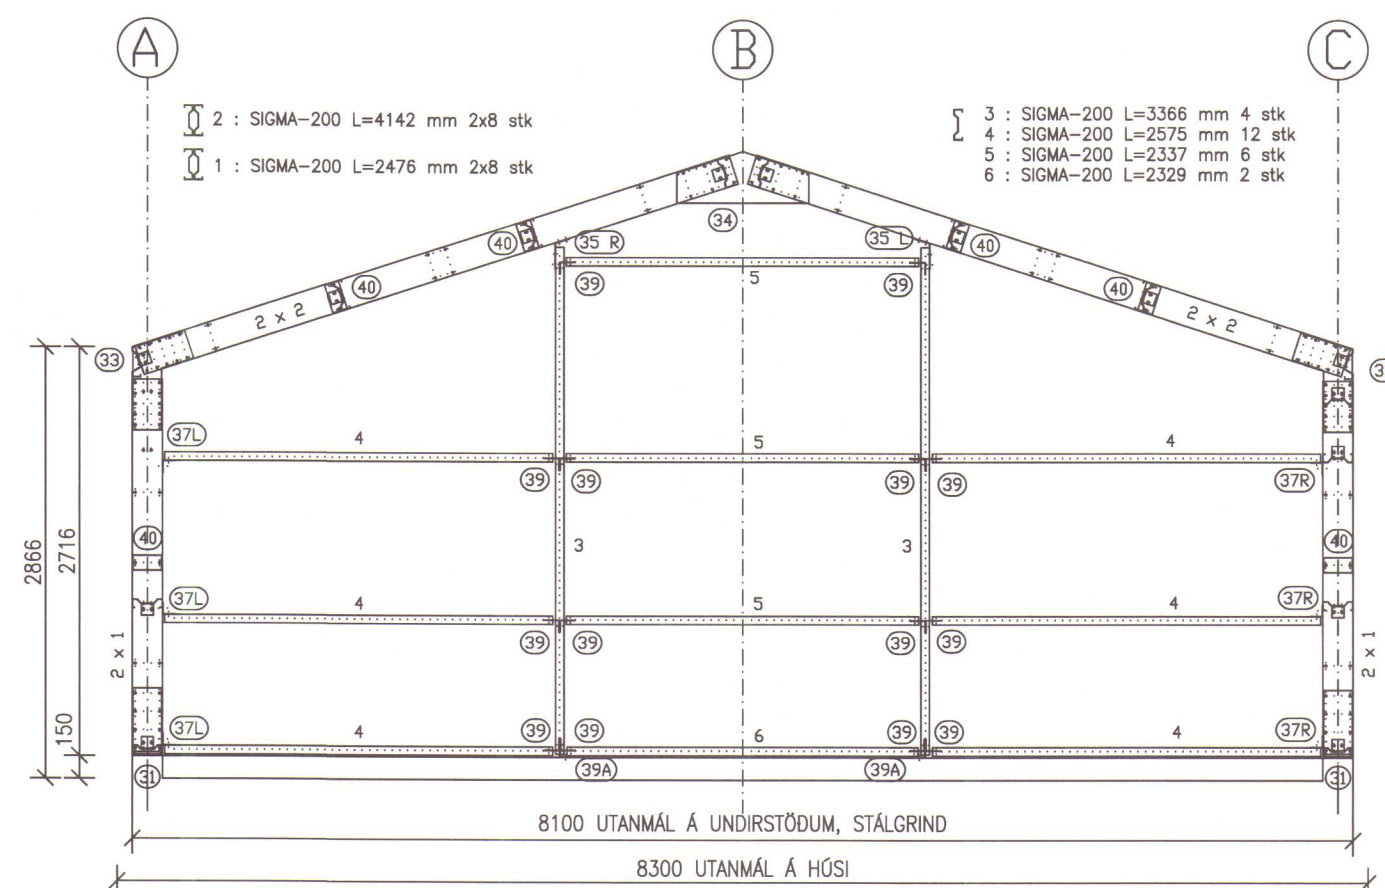

RAMMI 4 1:50

SÉÐ FRÁ RAMMA 3

NR. DAGS. BREYTING

SKÝRINGAR

SKÝRINGAR SJÁ TEIKN B001

ÖLL MÁL Á TEIKNINGU Í MILLIMETRUM

EKKI SKAL MELA UPP AF TEIKNINGU

ÖNNUR MÁL OG ALLUR ANNAR FRÁGANGUR

SJÁ SÉRTEIKNINGAR

SÉRMYNDIR OG FESTINGAR SJÁ

TEIKNINGU B005

EGILSSTAÐIR
landnúmer 144529
HÚNAÞING VESTRA
530 HVAMMSTANGI

19/9 '18
SEMUNDUR EIRIKSSON 261249-2949




KLÖPP ARKITEKTAR-VERKFRÆÐINGAR EHF
NETHYL 2E, 110 REYKJAVÍK
SÍMI 577 2277, 699 7747 - klopp@simnet.is

HEITI TEIKN. VÉLAGEYMSLA, BURDARPÓL
STÁLGRIND



MÆLIKVARDI 1:50 DAGS. SEPT 2018

TEIKNING B 004 VERK V 18-503


BREYTING YFIRFARID S.E.

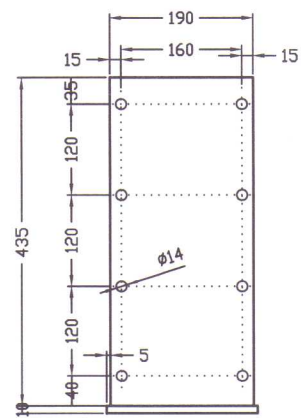


FESTING 31 8 stk

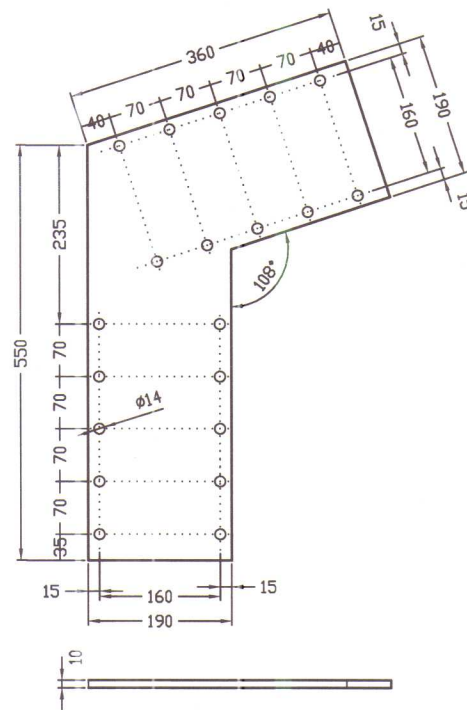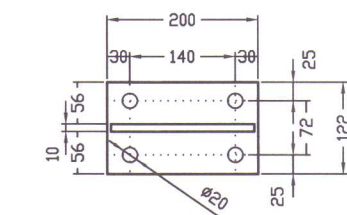



FESTING 33 8 stk

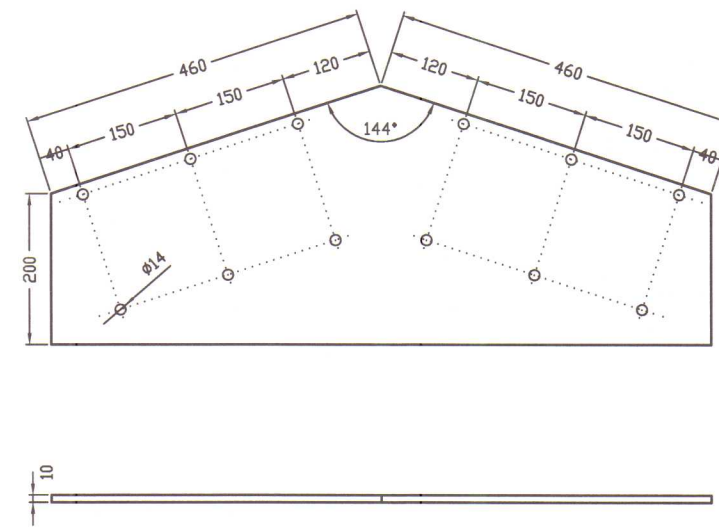


FESTING 34 4 stk

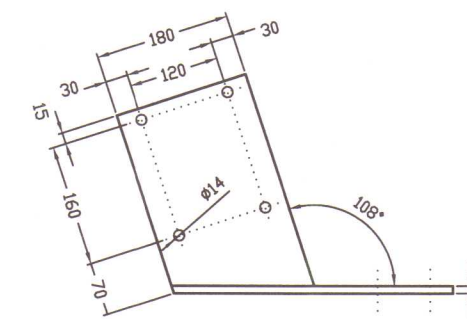


FESTING 36 4 stk

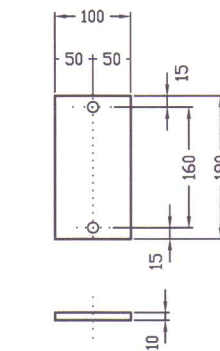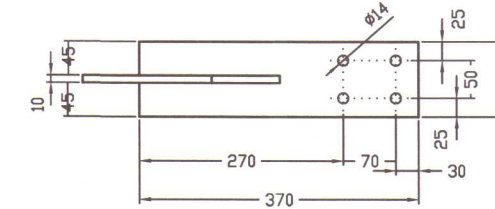


FESTING 40 24 stk

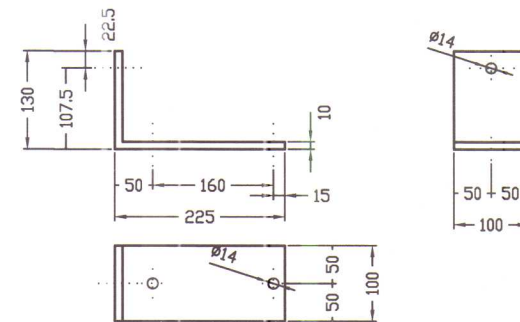


FESTING 38 16 stk

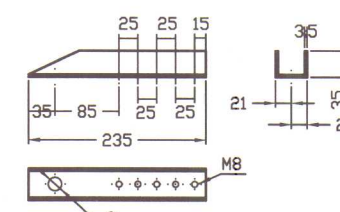


endastykki fyrir vindbönd
FESTING 11 16 stk

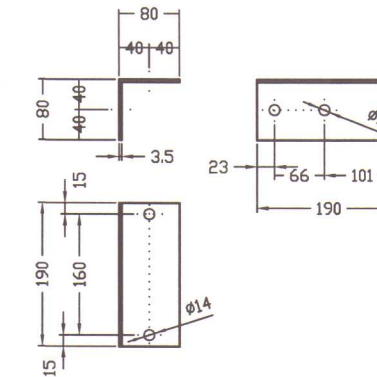


FESTING 37L 6 stk

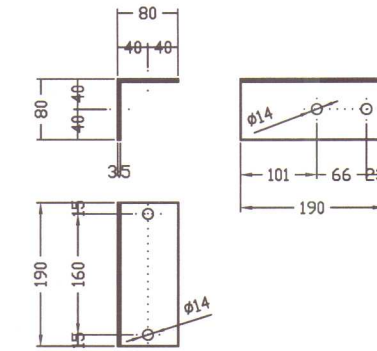


FESTING 37R 6 stk

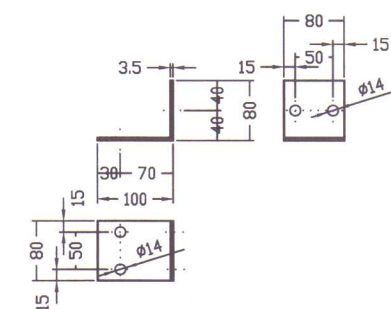


FESTING 39 125 stk

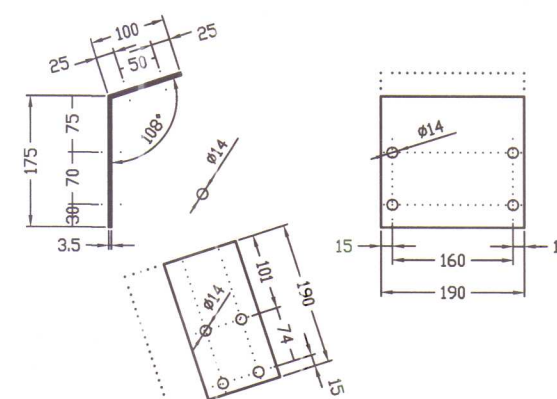

FESTING 35L 2 stk

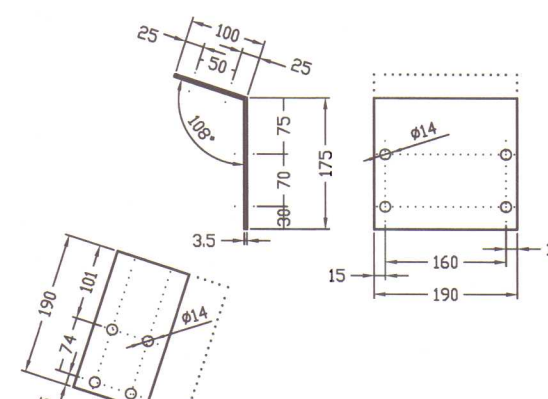

FESTING 35R 2 stk

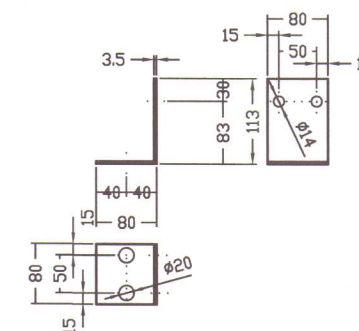

FESTING 39a 8 stk

Notkun heimiluð
á ábyrgð höfundar
28. nóv. 2018
Byggingarfulltrúinn
í Húnaþingi vestra

NR. DAGS. BREYTING

SKÝRINGAR

SKÝRINGAR SJÁ TEIKN B001

ÖLL MÁL Á TEIKNINGU Í MILLIMETRUM
EKKI SKAL MÆLA UPP AF TEIKNINGU

ÖNNUR MÁL OG ALLUR ANNAR FRÁANGUR
SJÁ SÉRTEIKNINGAR

SÉRMYNDIR OG FESTINGAR SJÁ
TEIKNINGU B005

EGILSSTAÐIR
landnúmer 144529
HÚNAÞING VESTRA
530 HVAMMSTANGI

19/9/18
SÆMUNDUR EIRIKSSON 261249-2949



KLÖPP ARKITEKTAR-VERKFRÆÐINGAR EHF
NETHYL 2E, 110 REYKJAVÍK
SÍMI 577 2277, 699 7747 - klopp@simnet.is

HEITI TEIKN. VÉLAGEYMSLA, BURÐARPOL
STÁLGRIND, FESTINGAR

MÆLIKVARDI 1:10 DAGS. SEPT 2018

TEIKNING B 005 VERK V 18-503

BREYTING YFIRFARID S.E.

Notkun heimiluð
á ábyrgð höfundar
28. nóv. 2018
Byggingarfulltrúinn
í Húnaþingi vestra

NR. DAGS. BREYTING

SKÝRINGAR

ÖLL MÁL Á TEIKNINGU Í MILLIMETRUM
EKKI SKAL MÆLA UPP AF TEIKNINGU
GLUGGAGÖT = GLUGGAMÁL + 20 mm
HURDARGÖT = HURDARMÁL + 20 mm
VÖRUHURÐ SJÁ MÁL Á TEIKNINGUM

19/5/18
ADALHÖNNUÐUR OG BURÐARPÓLSHÖNNUÐUR
SÆMUNDUR EIRÍKSSON 261249-2949

EGILSSTAÐIR
landnúmer 144529
HÚNAÞING VESTRA
530 HVAMMSTANGI




KLÖPP ARKITEKTAR-VERKFRÆÐINGAR EHF
NETHYL 2E, PÓSTHÓLF 10050, 130 REYKJAVÍK
SÍMI 577 2277, 699 7747 - klopp@simnet.is

HEITI TEIKN. VÉLAGEYMSLA - FRÁG YFIRBYGG
GLUGGAR OG HURDIR


MÆLIKVARÐI 1:20 DAGS. SEPT 2018

TEIKNING D 001 VERK V 18-503


BREYTING YFIRFARID S.E.

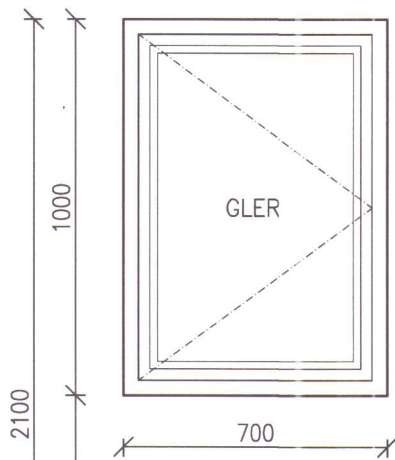


G1 - 1 stk

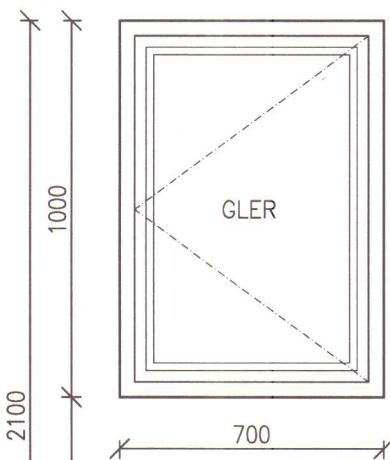



G2 - 1 stk

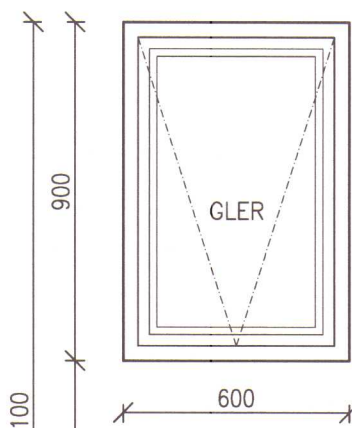


G3 - 2 stk

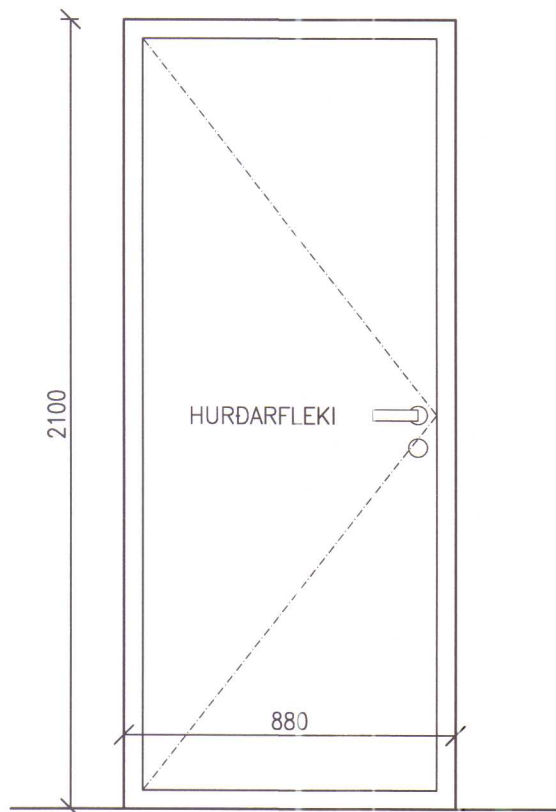


H1 - 1 stk

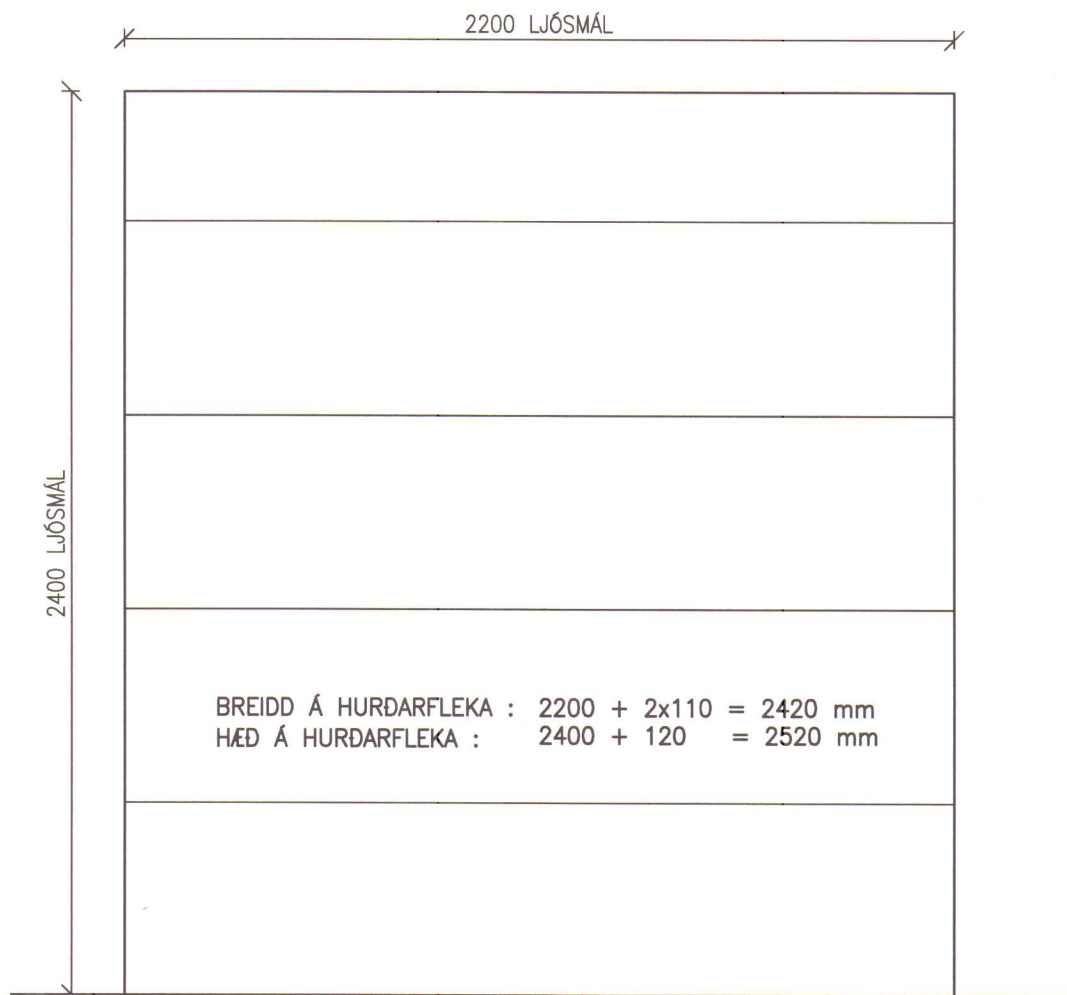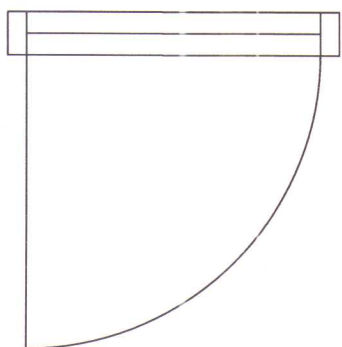


H2 - 1 stk

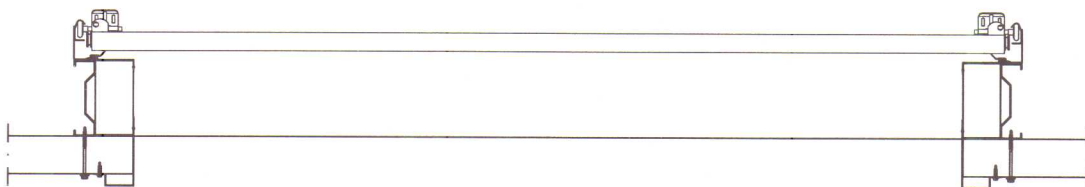


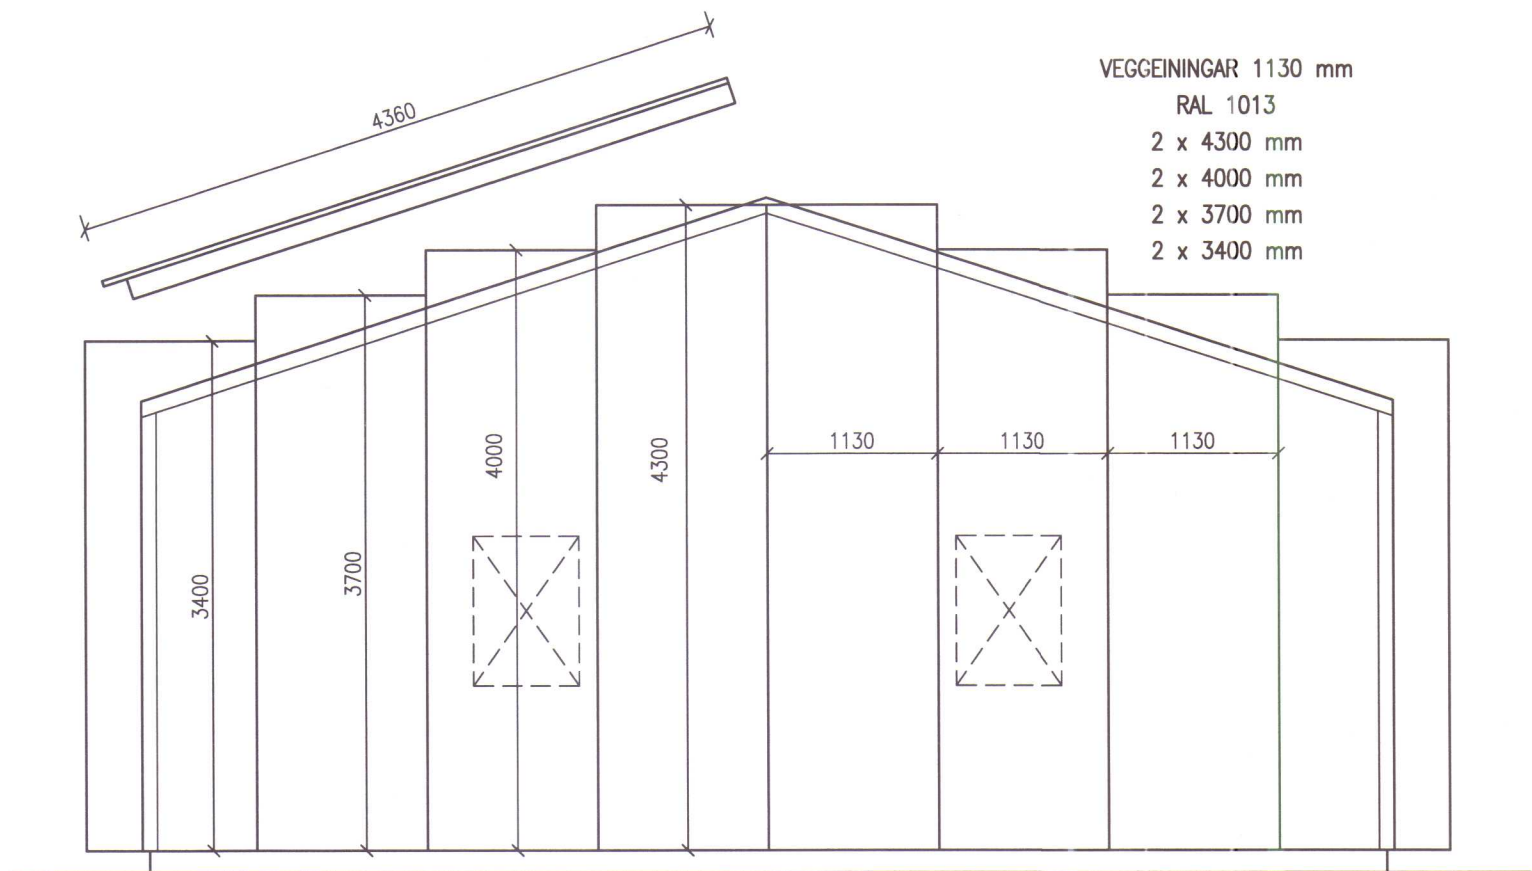


VEGGEININGAR ÚTLIT SUÐUR

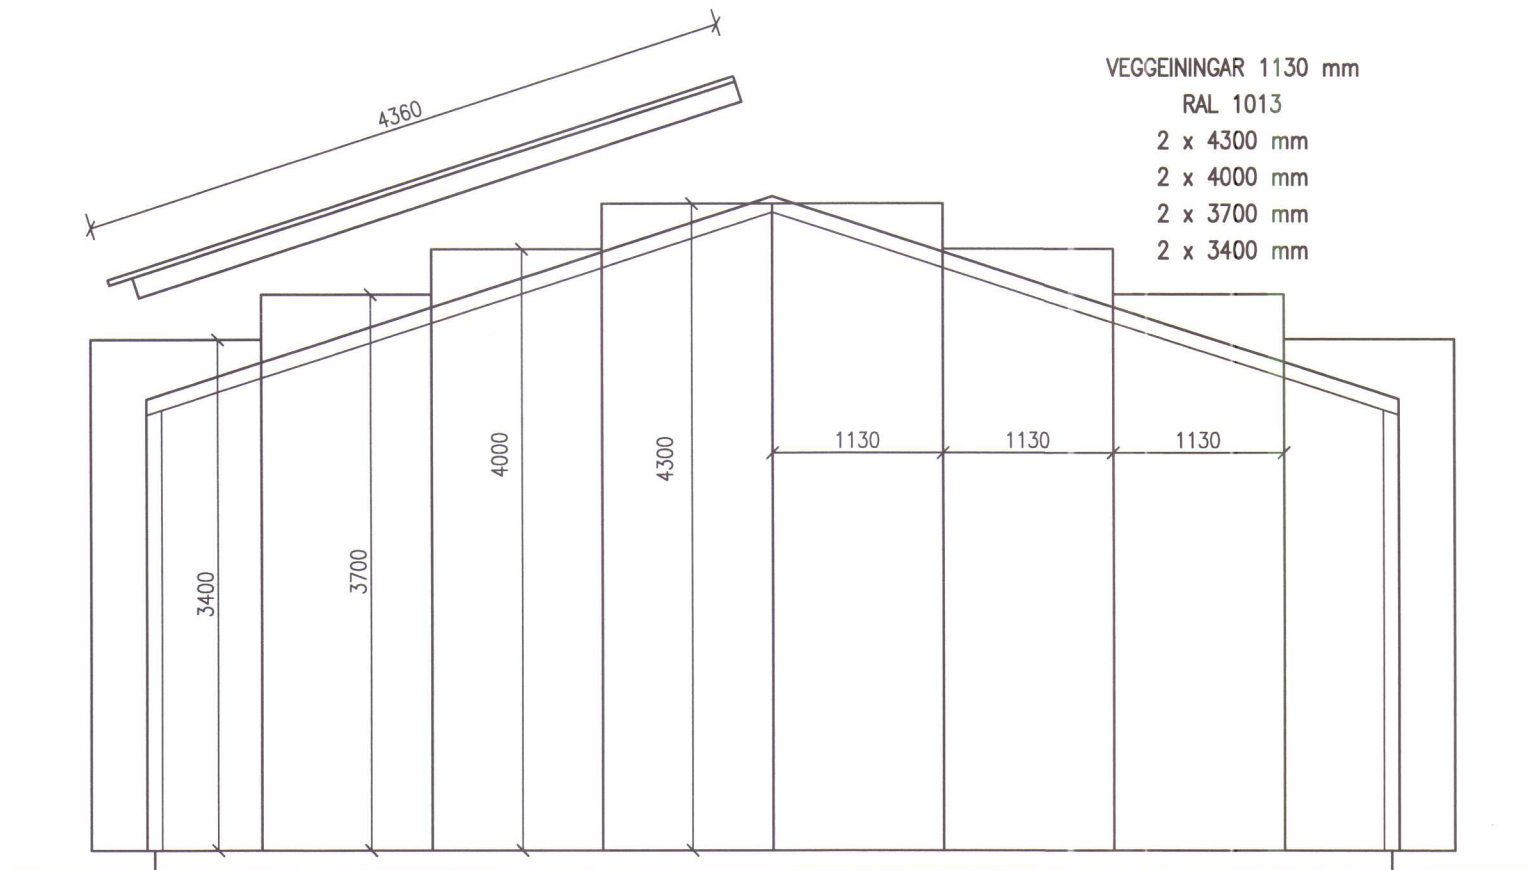

VEGGEININGAR ÚTLIT NORDUR

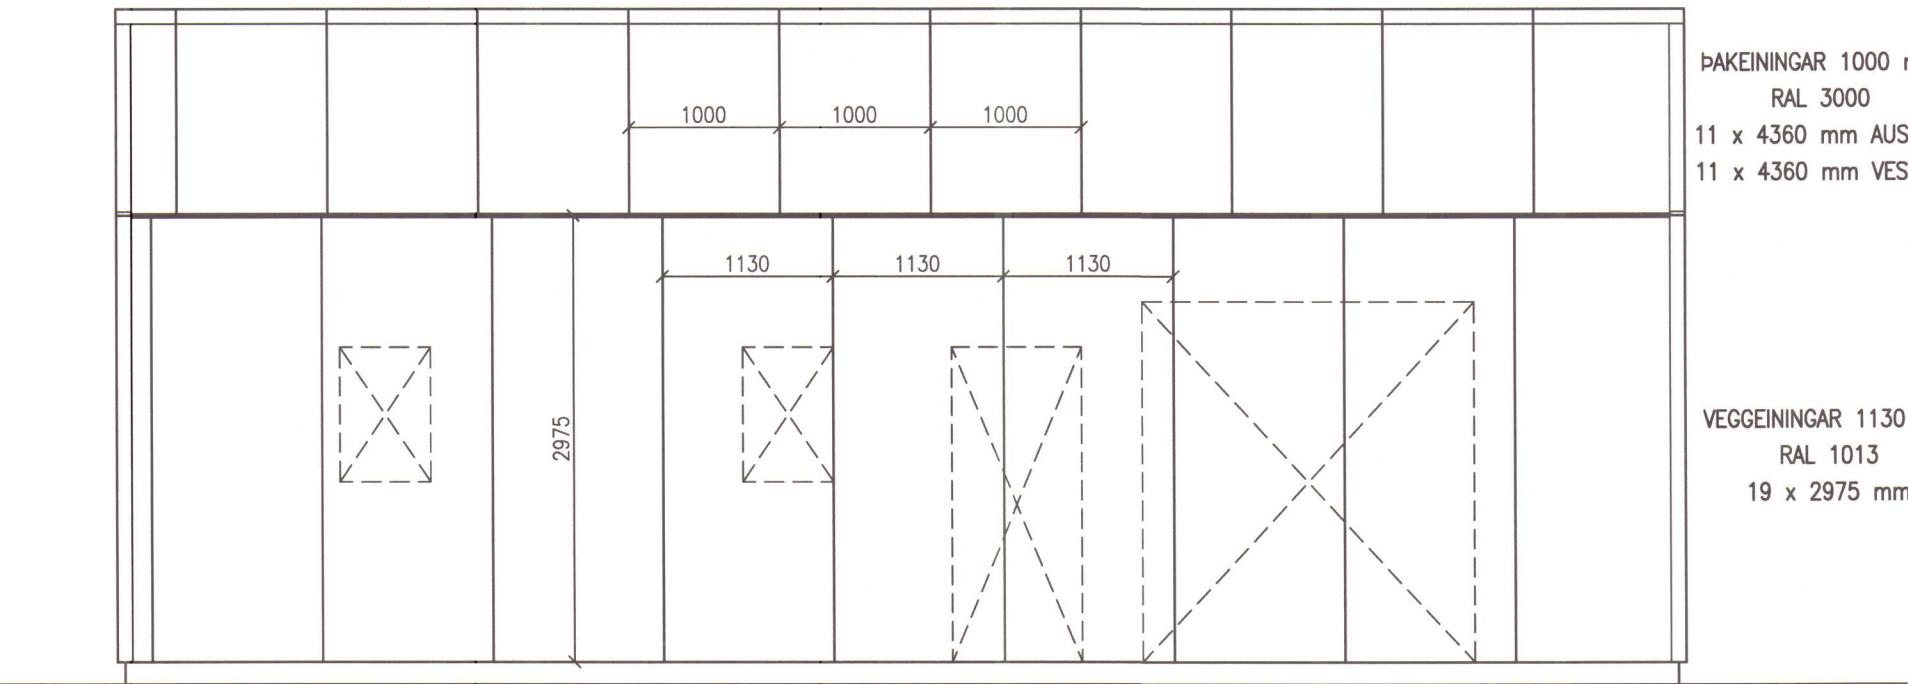

VEGGEININGAR ÚTLIT AUSTUR

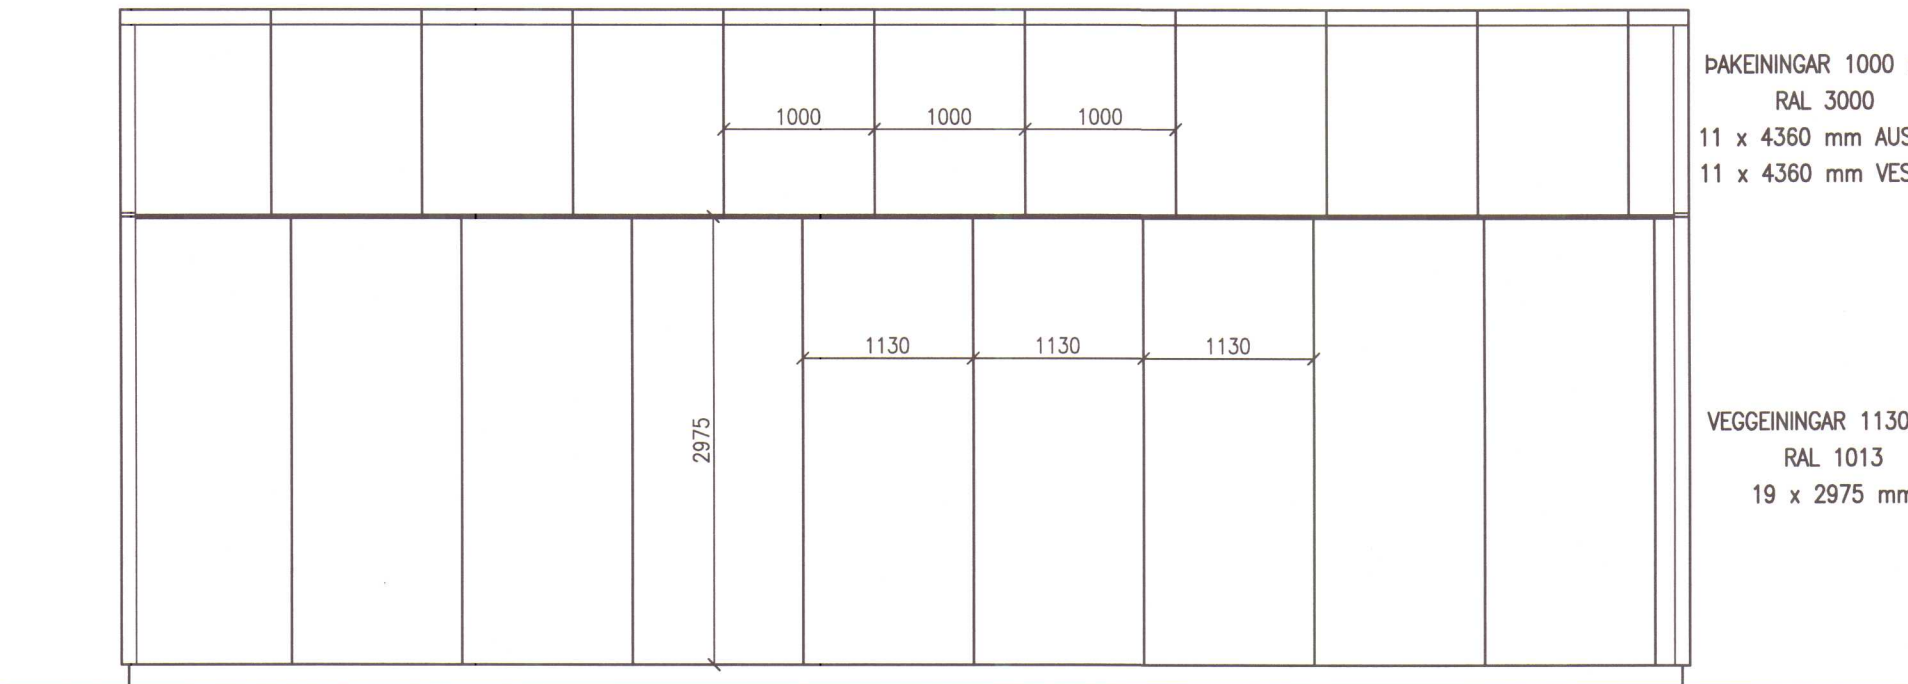

VEGGEININGAR ÚTLIT VESTUR

Notkun heimiluð
á ábyrgð höfundar
28. nóv. 2018
Byggingarfulltrúinn
í Húnaþingi vestra

NR. DAGS. BREYTING

ÞAKEININGAR 1000 mm
RAL 3000
11 x 4360 mm AUSTUR
11 x 4360 mm VESTUR

VEGGEININGAR 1130 mm
RAL 1013
19 x 2975 mm

SKÝRINGAR

MÁLSETNINGAR ERU Í MILLIMETRUM
EKKI SKAL MELA UPP AF TEIKNINGUM
KLÆDNING ÚTVEGGJA :
STEINULLAR STÁL SAMLOKUEININGAR, ÞYKKT 100 mm
KLÆDNING Á ÞAKI :
STEINULLAR STÁL SAMLOKUEININGAR, ÞYKKT 140 mm

19/9'18
ADALHÖNNUDUR OG BURÐARÞÓLSHÖNNUDUR
SÆMUNDUR EIRÍKSSON 261249-2949

EGILSSTAÐIR
landnúmer 144529
HÚNAÞING VESTRA
530 HVAMMSTANGI







KLÖPP ARKITEKTAR-VERKFRÆÐINGAR EHF
NETHYL 2E, PÓSTHÓLF 10050, 130 REYKJAVÍK
SÍMI 577 2277, 699 7747 - klopp@simnet.is

HEITI TEIKN. VÉLAGEYMSLA FRÁG YFIRBYGG
ÞAK- OG VEGGEININGAR

MÆLIKVARÐI 1:50 DAGS. SEPT 2018

TEIKNING D 002 VERK V 18-503

BREYTING YFIRFARIÐ S.E.

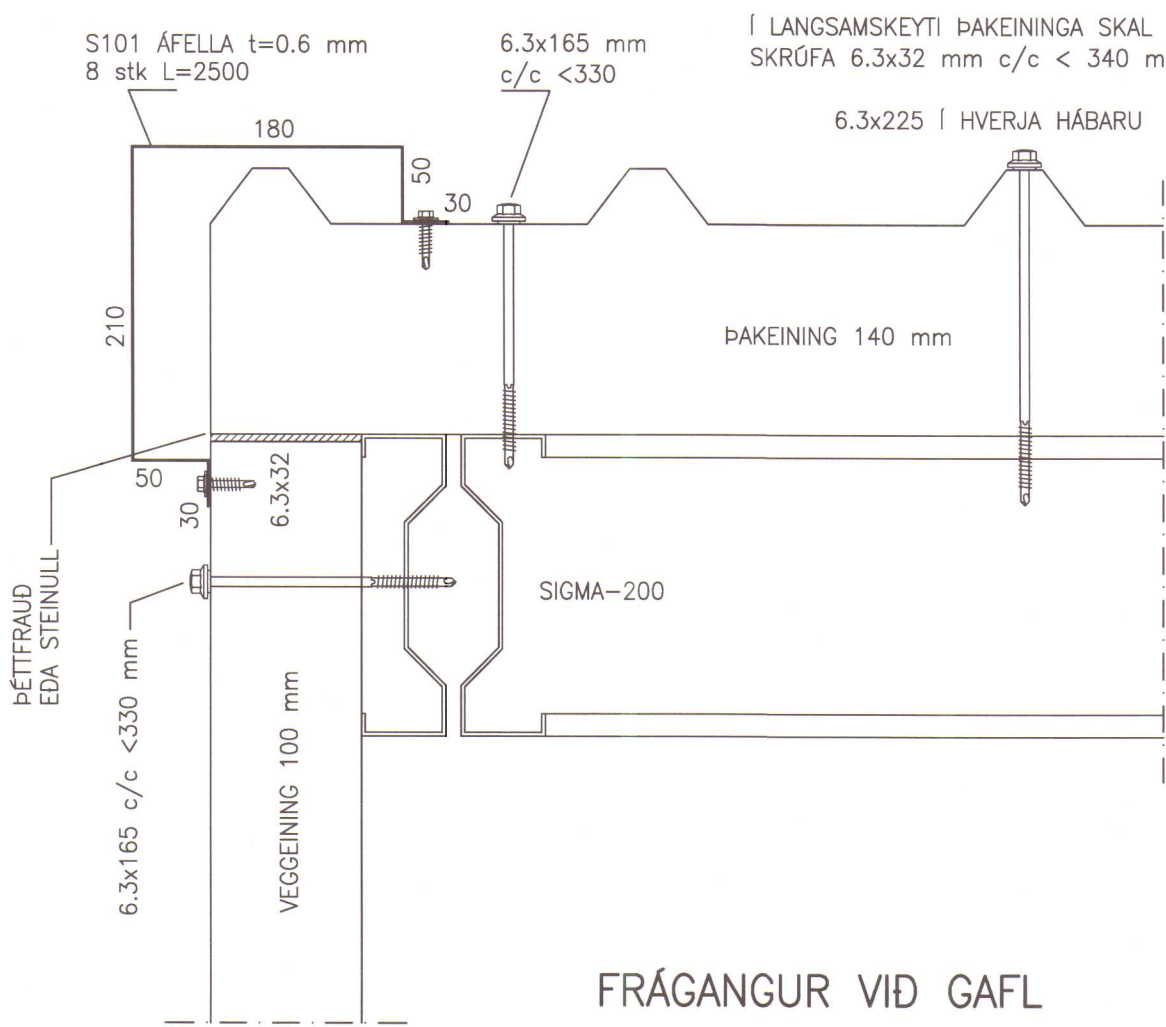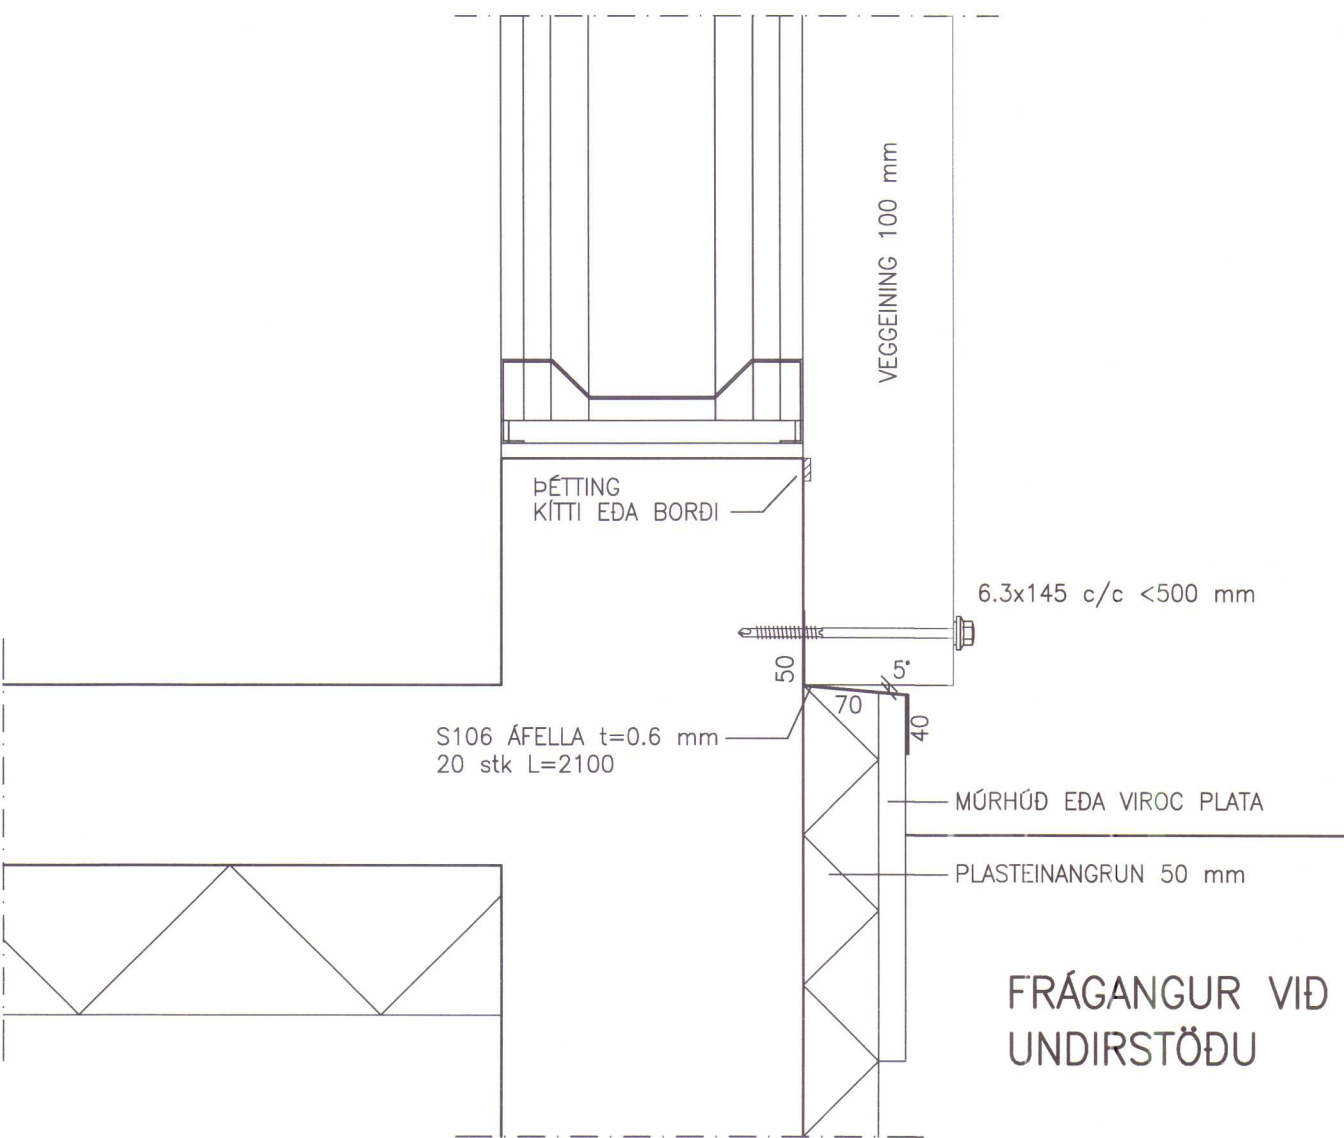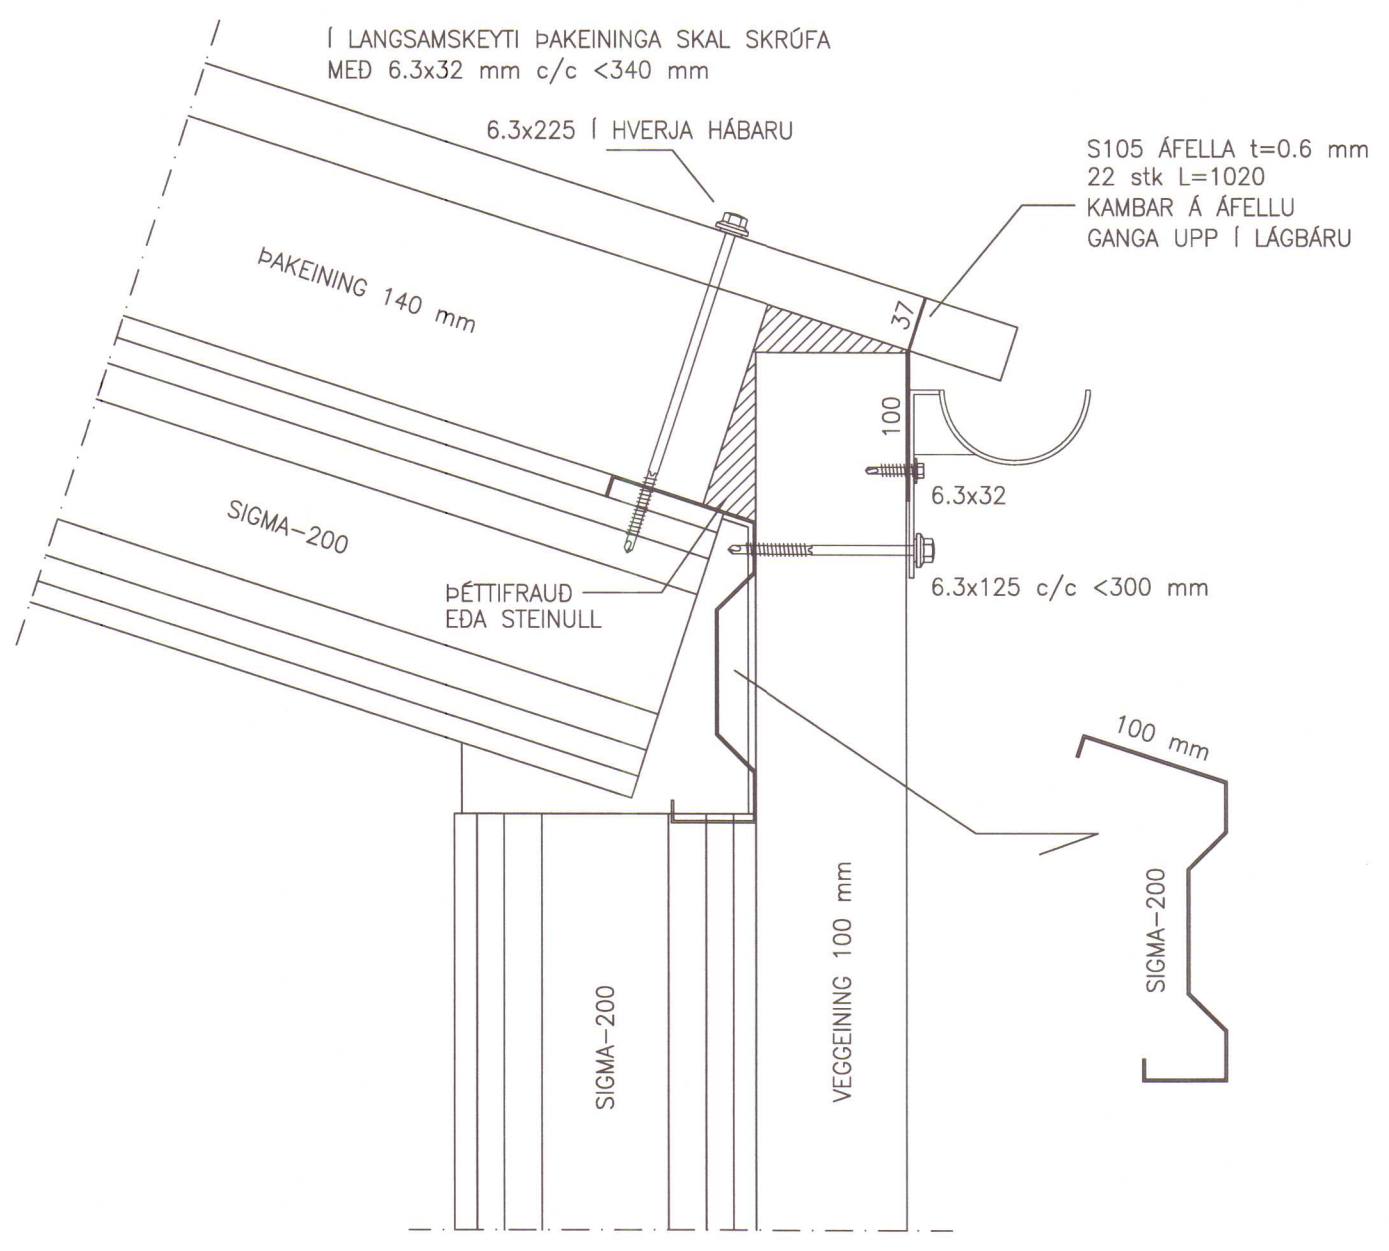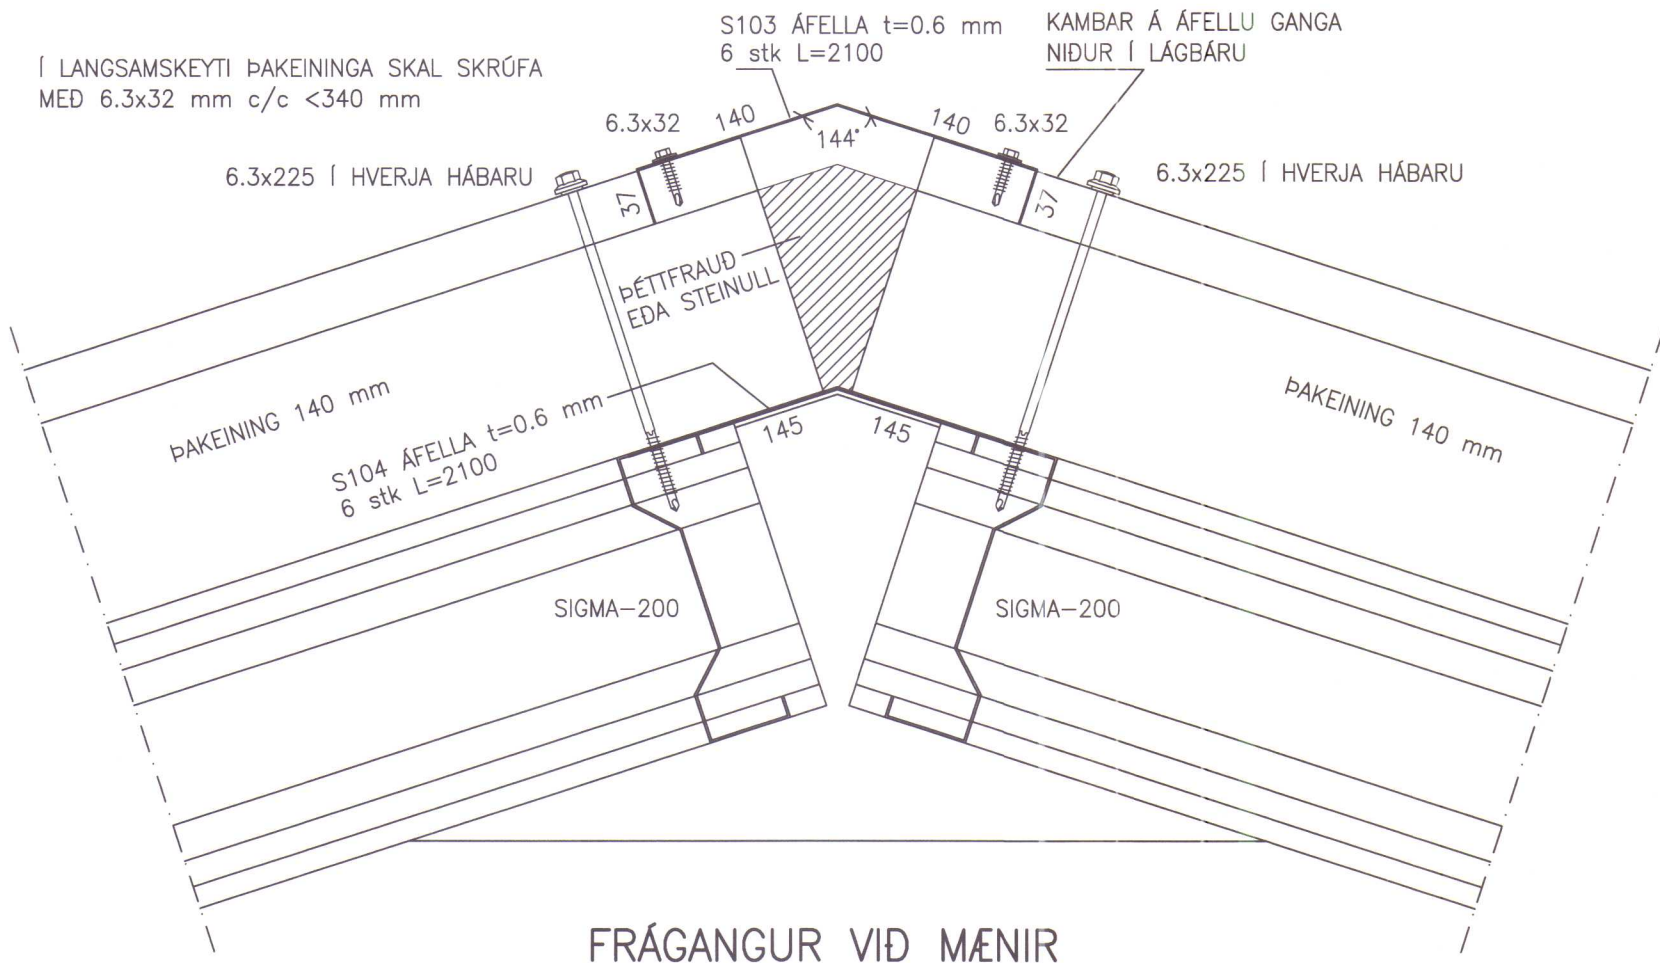

Notkun heimiluð
á ábyrgð höfundar
28. nóv. 2018
Byggingarfulltrúinn
í Húnaþingi vestra

NR.	DAGS.	BREYTING
-----	-------	----------

SKÝRINGAR
ÖLL MÁL Á TEIKNINGU Í MILLIMETRUM
EKKI SKAL MÆLA UPP AF TEIKNINGU


19/9/18
ADALHÖNNUÐUR OG BURDARPOLSHÖNNUÐUR
SÆMUNDUR EIRÍKSSON 261249-2949

EGILSSTAÐIR
landnúmer 144529
HÚNAÞING VESTRA
530 HVAMMSTANGI




KLÖPP ARKITEKTAR-VERKFRÆÐINGAR EHF
NETHYL 2E, PÓSTHÓLF 10050, 130 REYKJAVÍK
SÍMI 577 2277, 699 7747 - klopp@simnet.is


HEITI TEIKN.	VÉLAGEYMSLA
MÆLIKVARÐI	1:5
TEIKNING	D 003
BREYTING	YFIRFARID
	S.E.

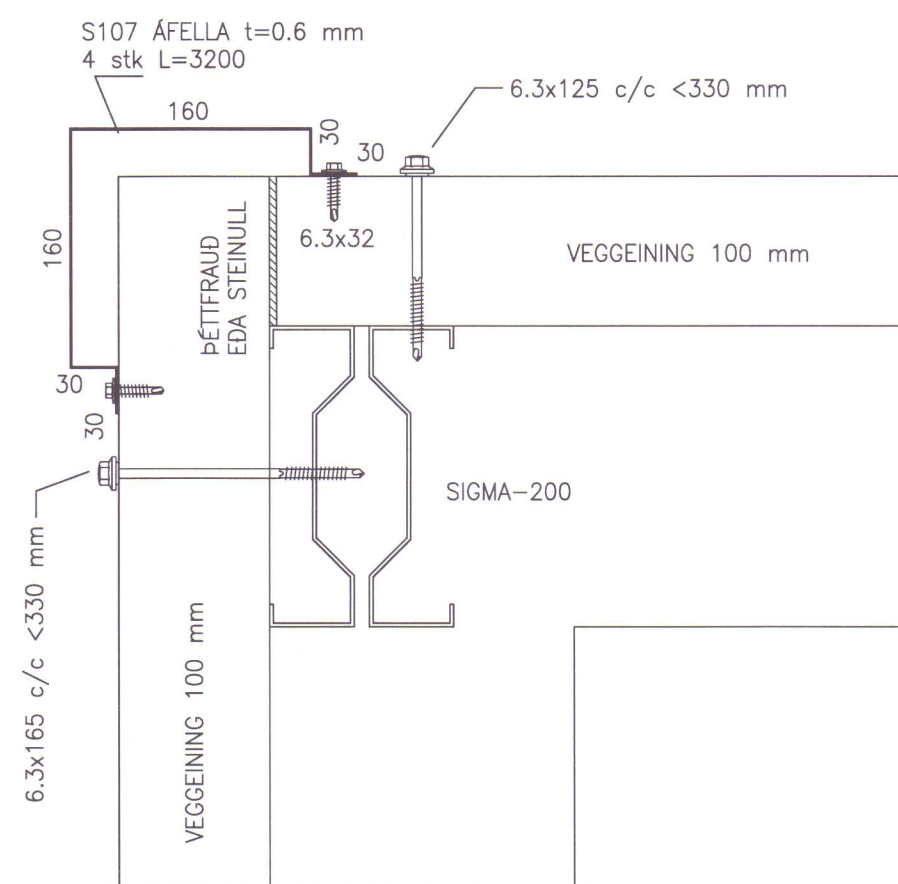



ÚTHORN

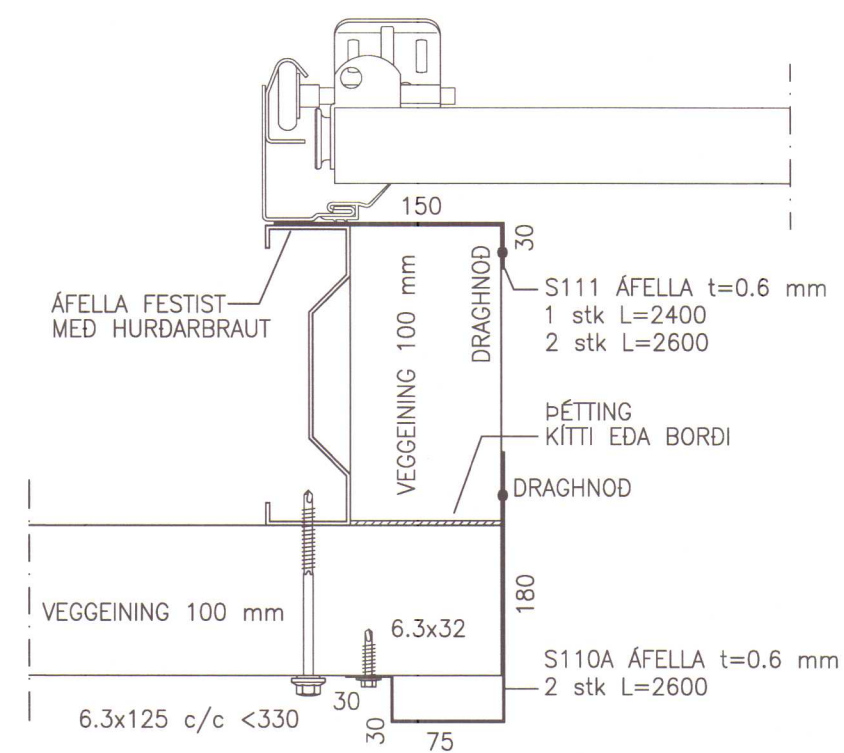



FRÁGANGUR VIÐ RENNIHURÐ

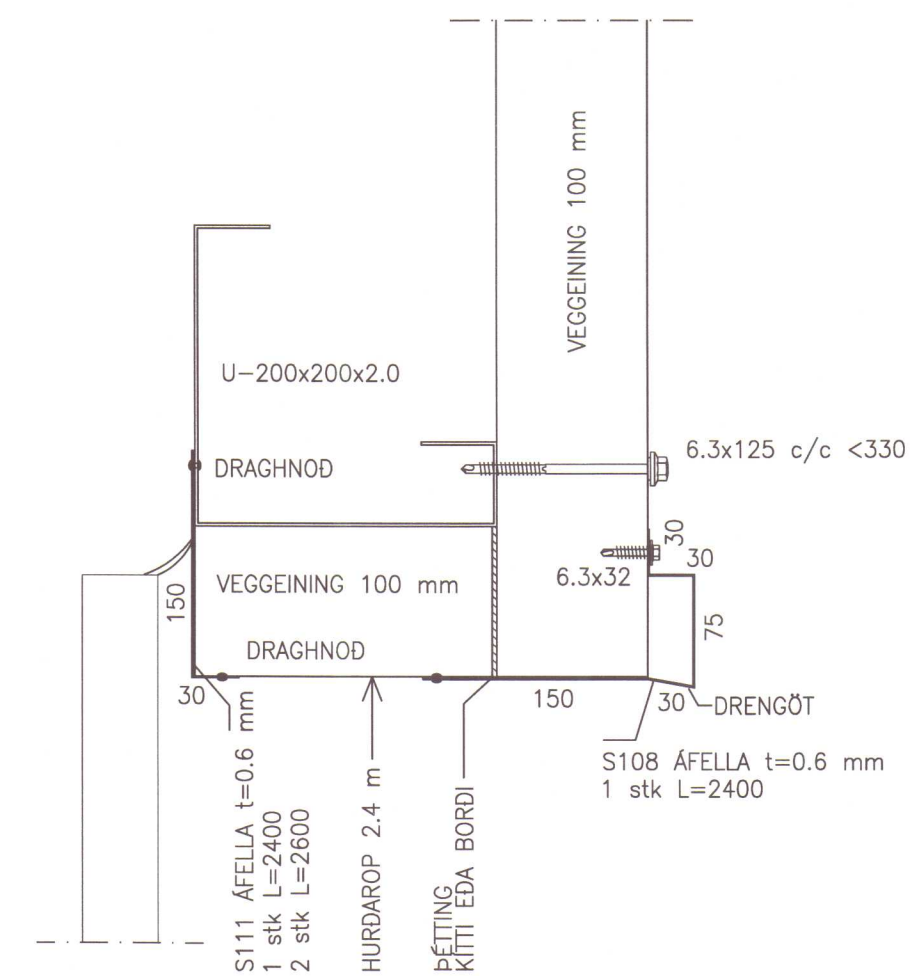

FRÁGANGUR OFAN VIÐ RENNIHURÐIR

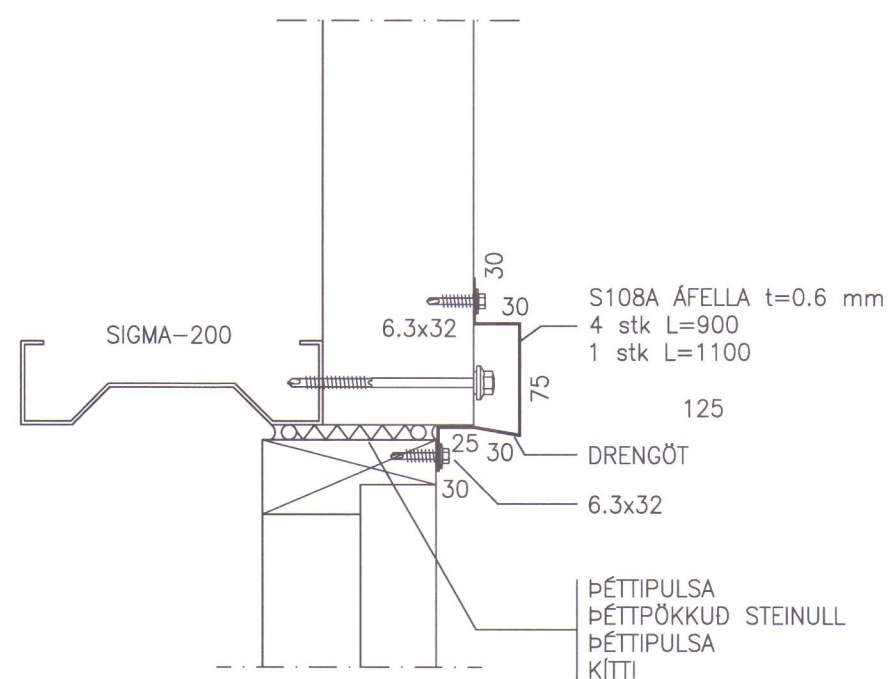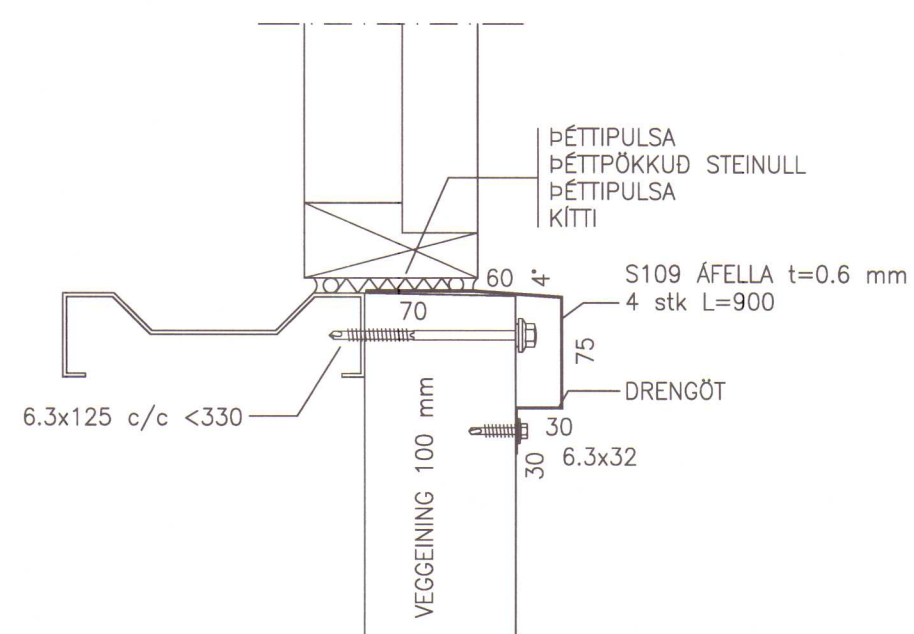FRÁGANGUR VIÐ YFIRSTYKKI
Á GLUGGUM OG GÖNGUHURÐUM

FRÁGANGUR VIÐ UNDIRSTYKKI GLUGGA

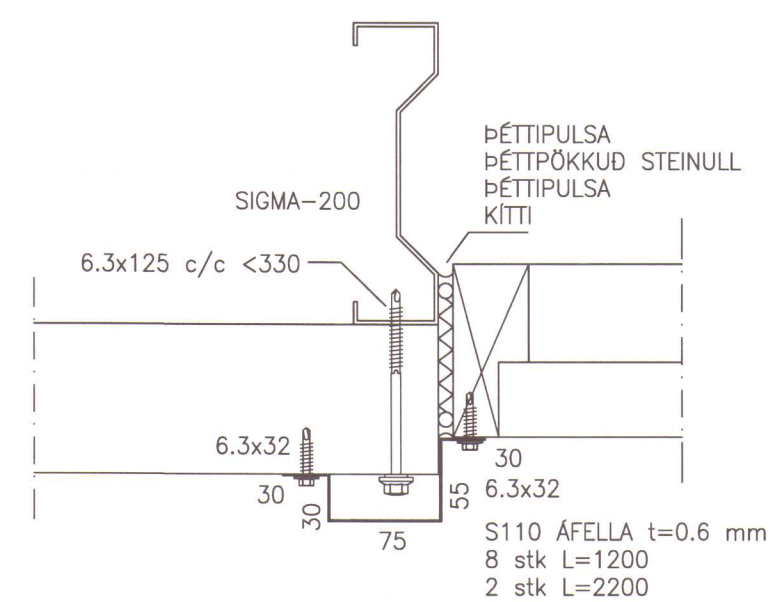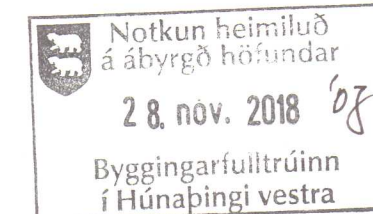FRÁGANGUR VIÐ HLIÐARSTYKKI
Á GLUGGUM OG GÖNGUHURÐUM

NR.	DAGS.	BREYTING
-----	-------	----------

SKÝRINGAR

ÖLL MÁL Á TEIKNINGU Í MILLIMETRUM
EKKI SKAL MÆLA UPP AF TEIKNINGU

19/9'18 
ADALHÖNNUDUR OG BURDARPÓLSHÖNNUDUR
SÆMUNDUR EIRÍKSSON 261249-2949

EGILSSTAÐIR
landnúmer 144529
HÚNAÞING VESTRA
530 HVAMMSTANGI




KLÖPP ARKITEKTAR-VERKFRÆÐINGAR EHF
NETHYL 2E, PÓSTHÓLF 10050, 130 REYKJAVÍK
SÍMI 577 2277, 699 7747 – klopp@simnet.is

HEITI TEIKN. VÉLAGEYMSLA
FRÁGANGUR YFIRBYGGINGAR


MÆLIKVARÐI	1:5	DAGS.	SEPT 2018
------------	-----	-------	-----------

TEIKNING	<u>D 004</u>	VERK	<u>V 18-503</u>
BREYTING		YFIRFARID	S.E.


Notkun heimiluð
á ábyrgð höfundar
28. nóv. 2018 '08
Byggingarfulltrúinn
í Húnaþingi vestra

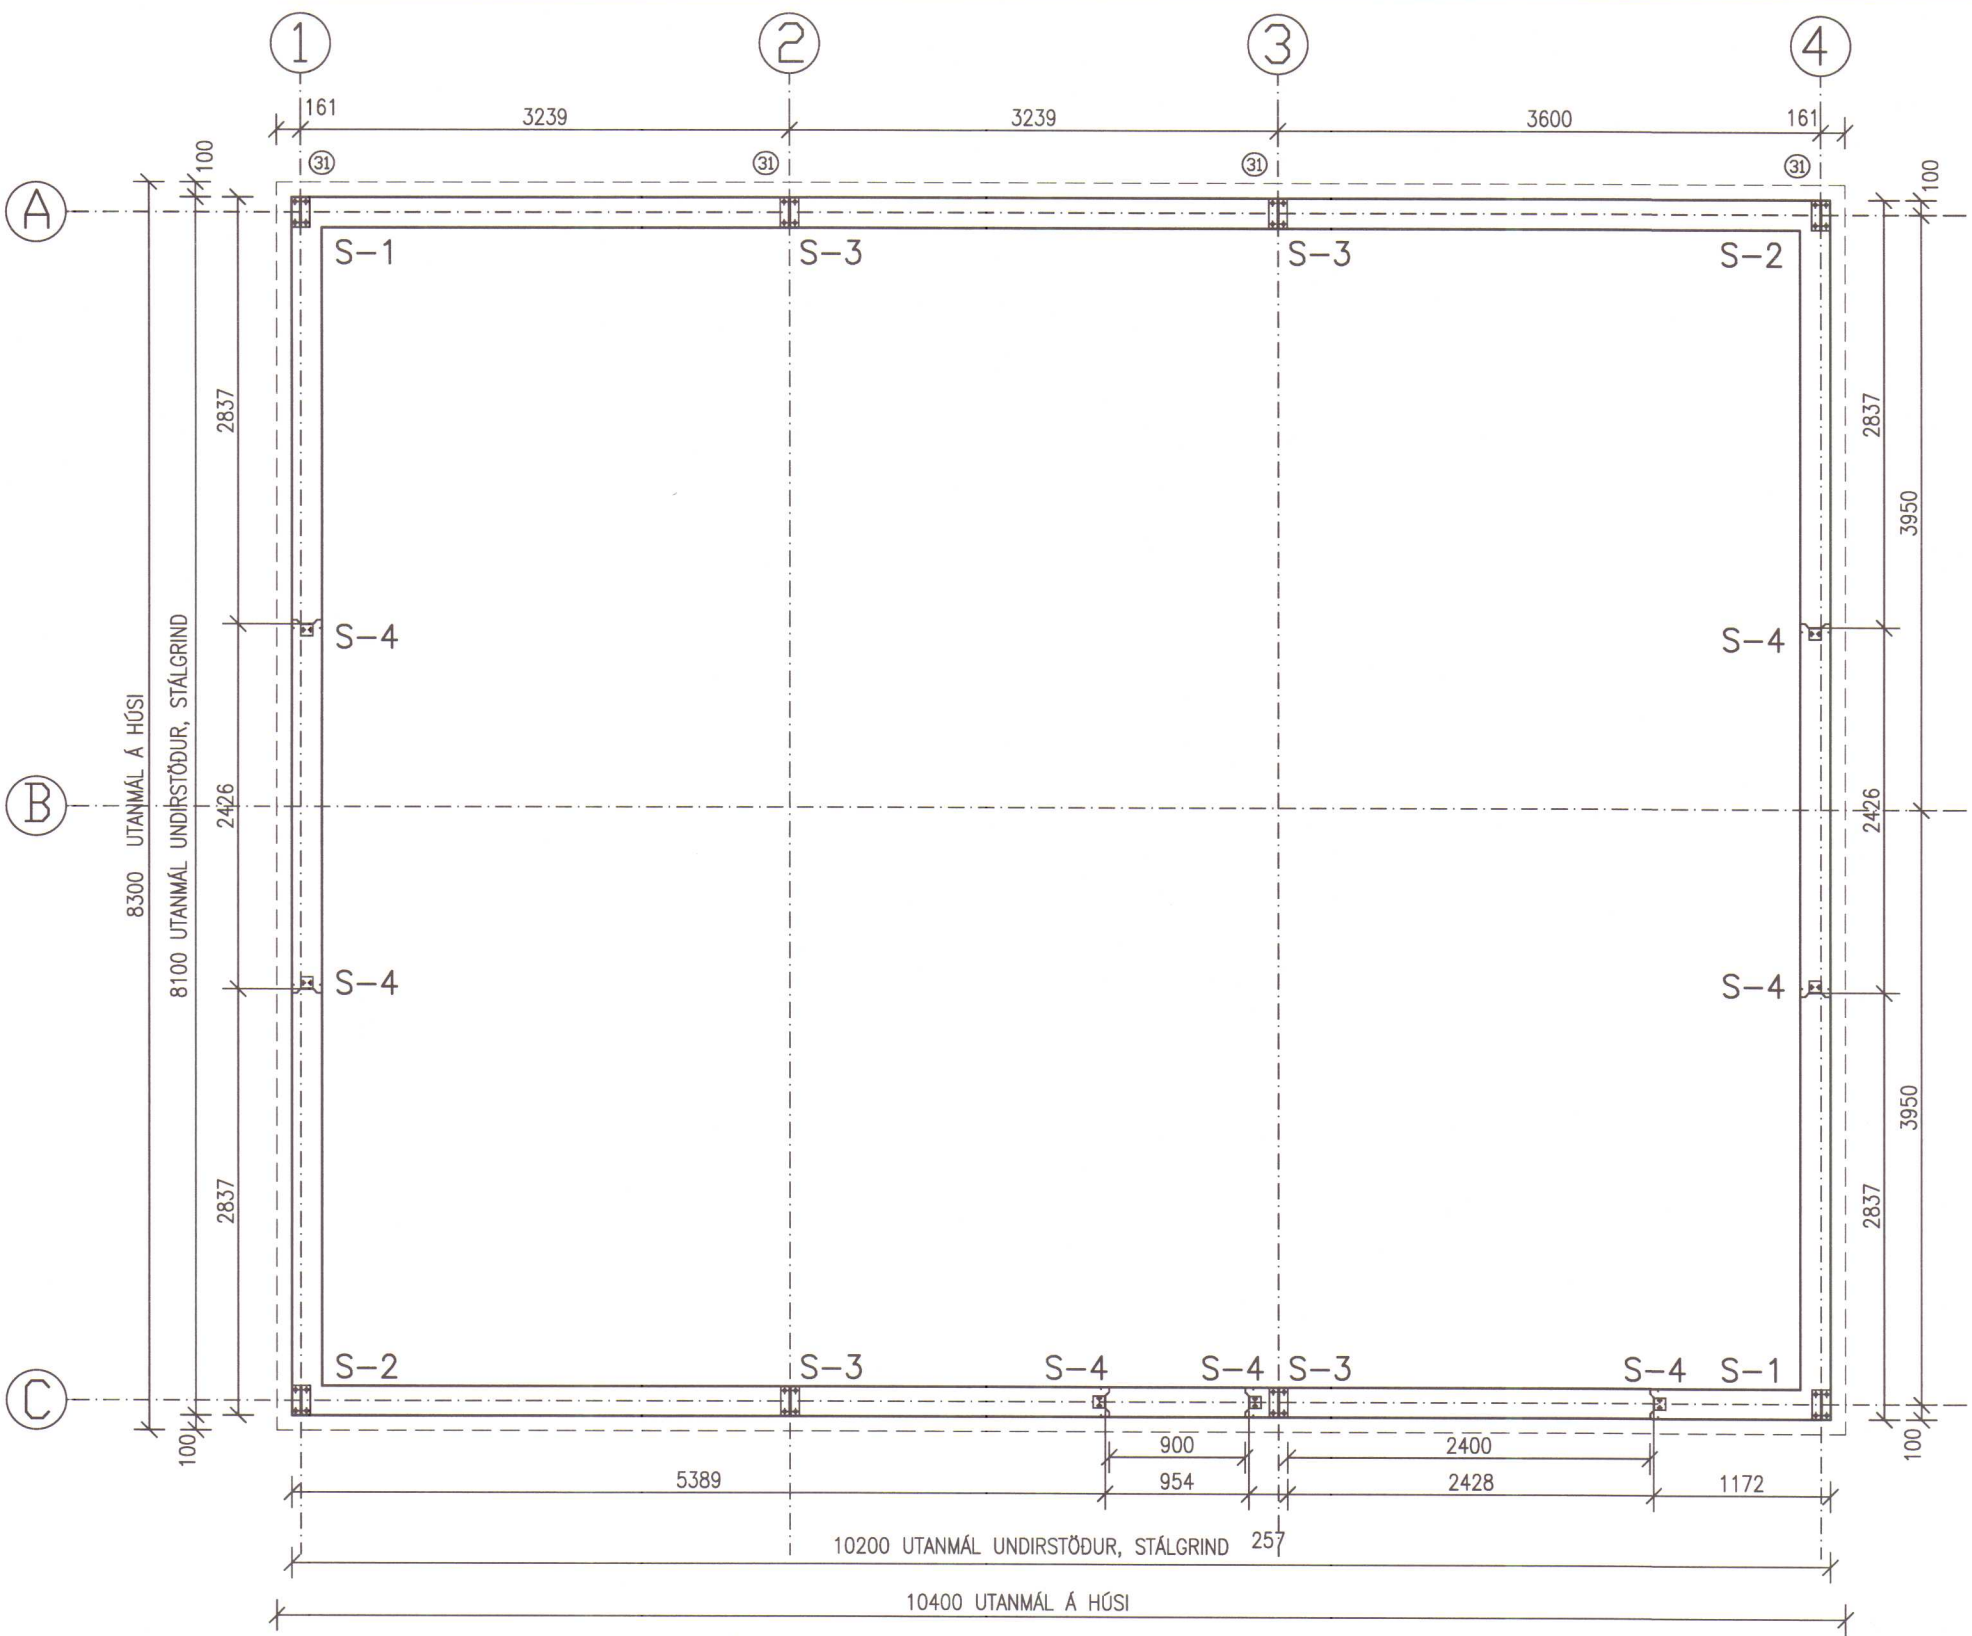


STÁLFASTINGAR GRUNNMYND 1:50

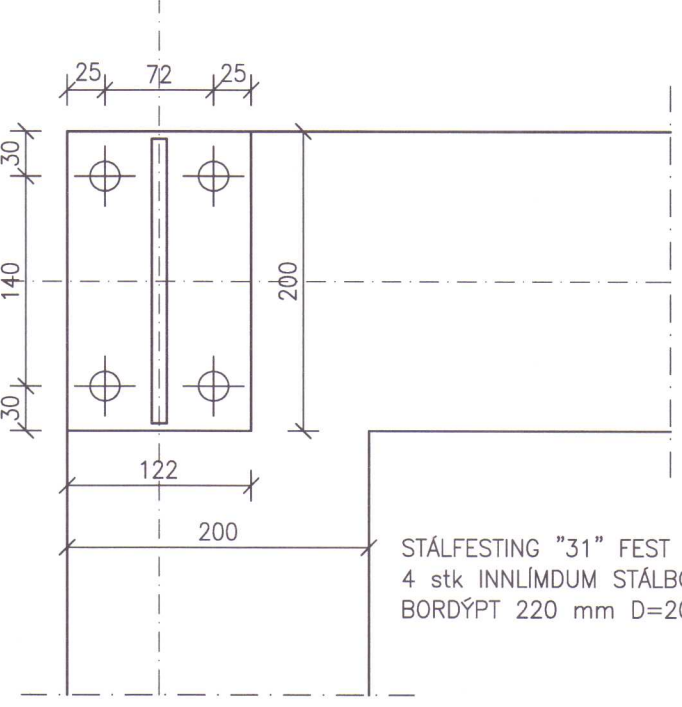


FESTING S-1 1:5 2 stk

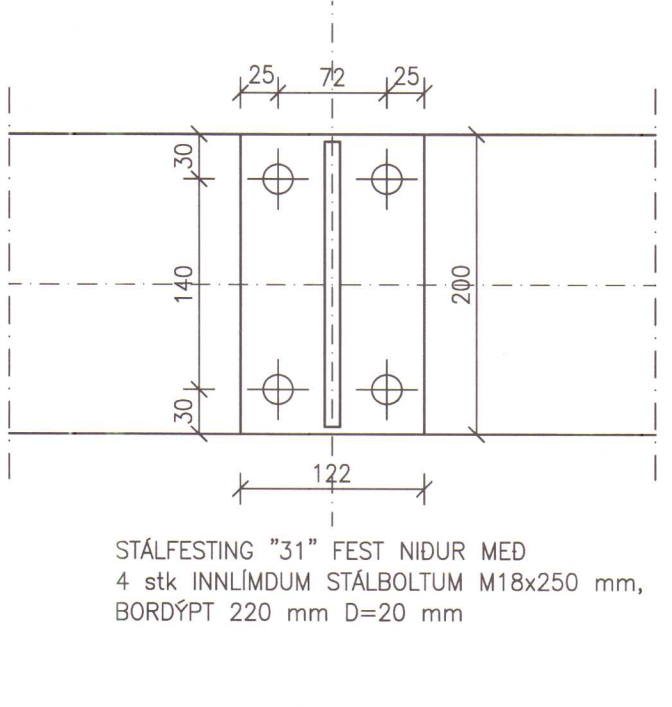

FESTING S-3 1:5 4 stk

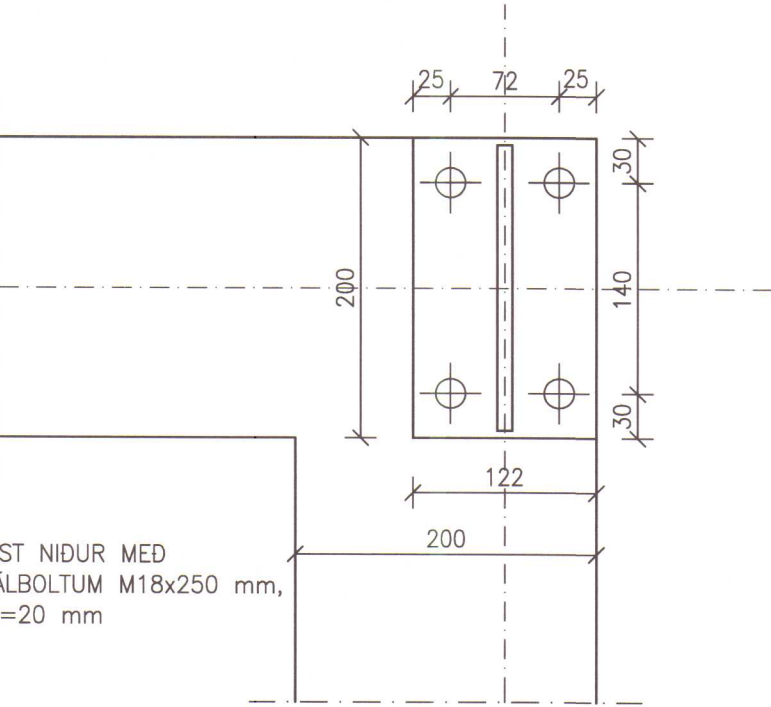

FESTING S-2 1:5 2 stk

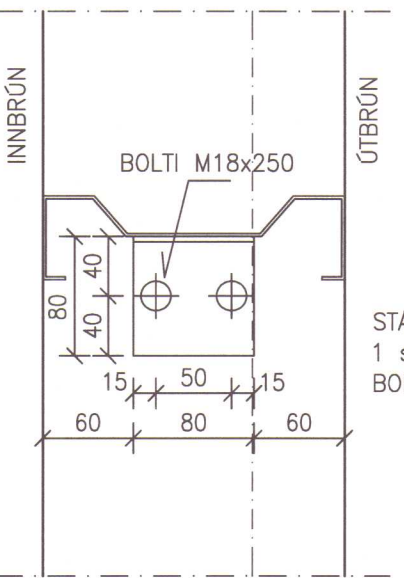

FESTING S-4 1:5 7 stk

STÁLFASTING "39a" FEST NIÐUR MED
1 stk INNLÍMDUM STÁLBOLTA M18x250 mm,
BORDÝPT 220 mm D=20 mm


NR.	DAGS.	BREYTING

SKÝRINGAR
SKÝRINGAR SJÁ TEIKN B001
ÖLL MÁL Á TEIKNINGU Í MILLIMETRUM
EKKI SKAL MELA UPP AF TEIKNINGU
ÖNNUR MÁL OG ALLUR ANNAR FRÁGANGUR
SJÁ SÉRTEIKNINGAR


EGILSSTAÐIR
landnúmer 144529
HÚNAÞING VESTRA
530 HVAMMSTANGI

KLÖPP
KLÖPP ARKITEKTAR-VERKFRÆÐINGAR EHF
NETHYL 2E, 110 REYKJAVÍK
Sími 577 2277, 699 7747 - klopp@simnet.is


HEITI TEIKN.	VÉLAGEYMSLA, BURÐARÞOL
STÁLFASTINGAR GRUNNMYND	
MELIKVARDI	1:50, 1:5
DAGS.	SEPT 2018
TEIKNING	B 002
VERK	V 18-503
BREYTING	YFIRFARID S.E.

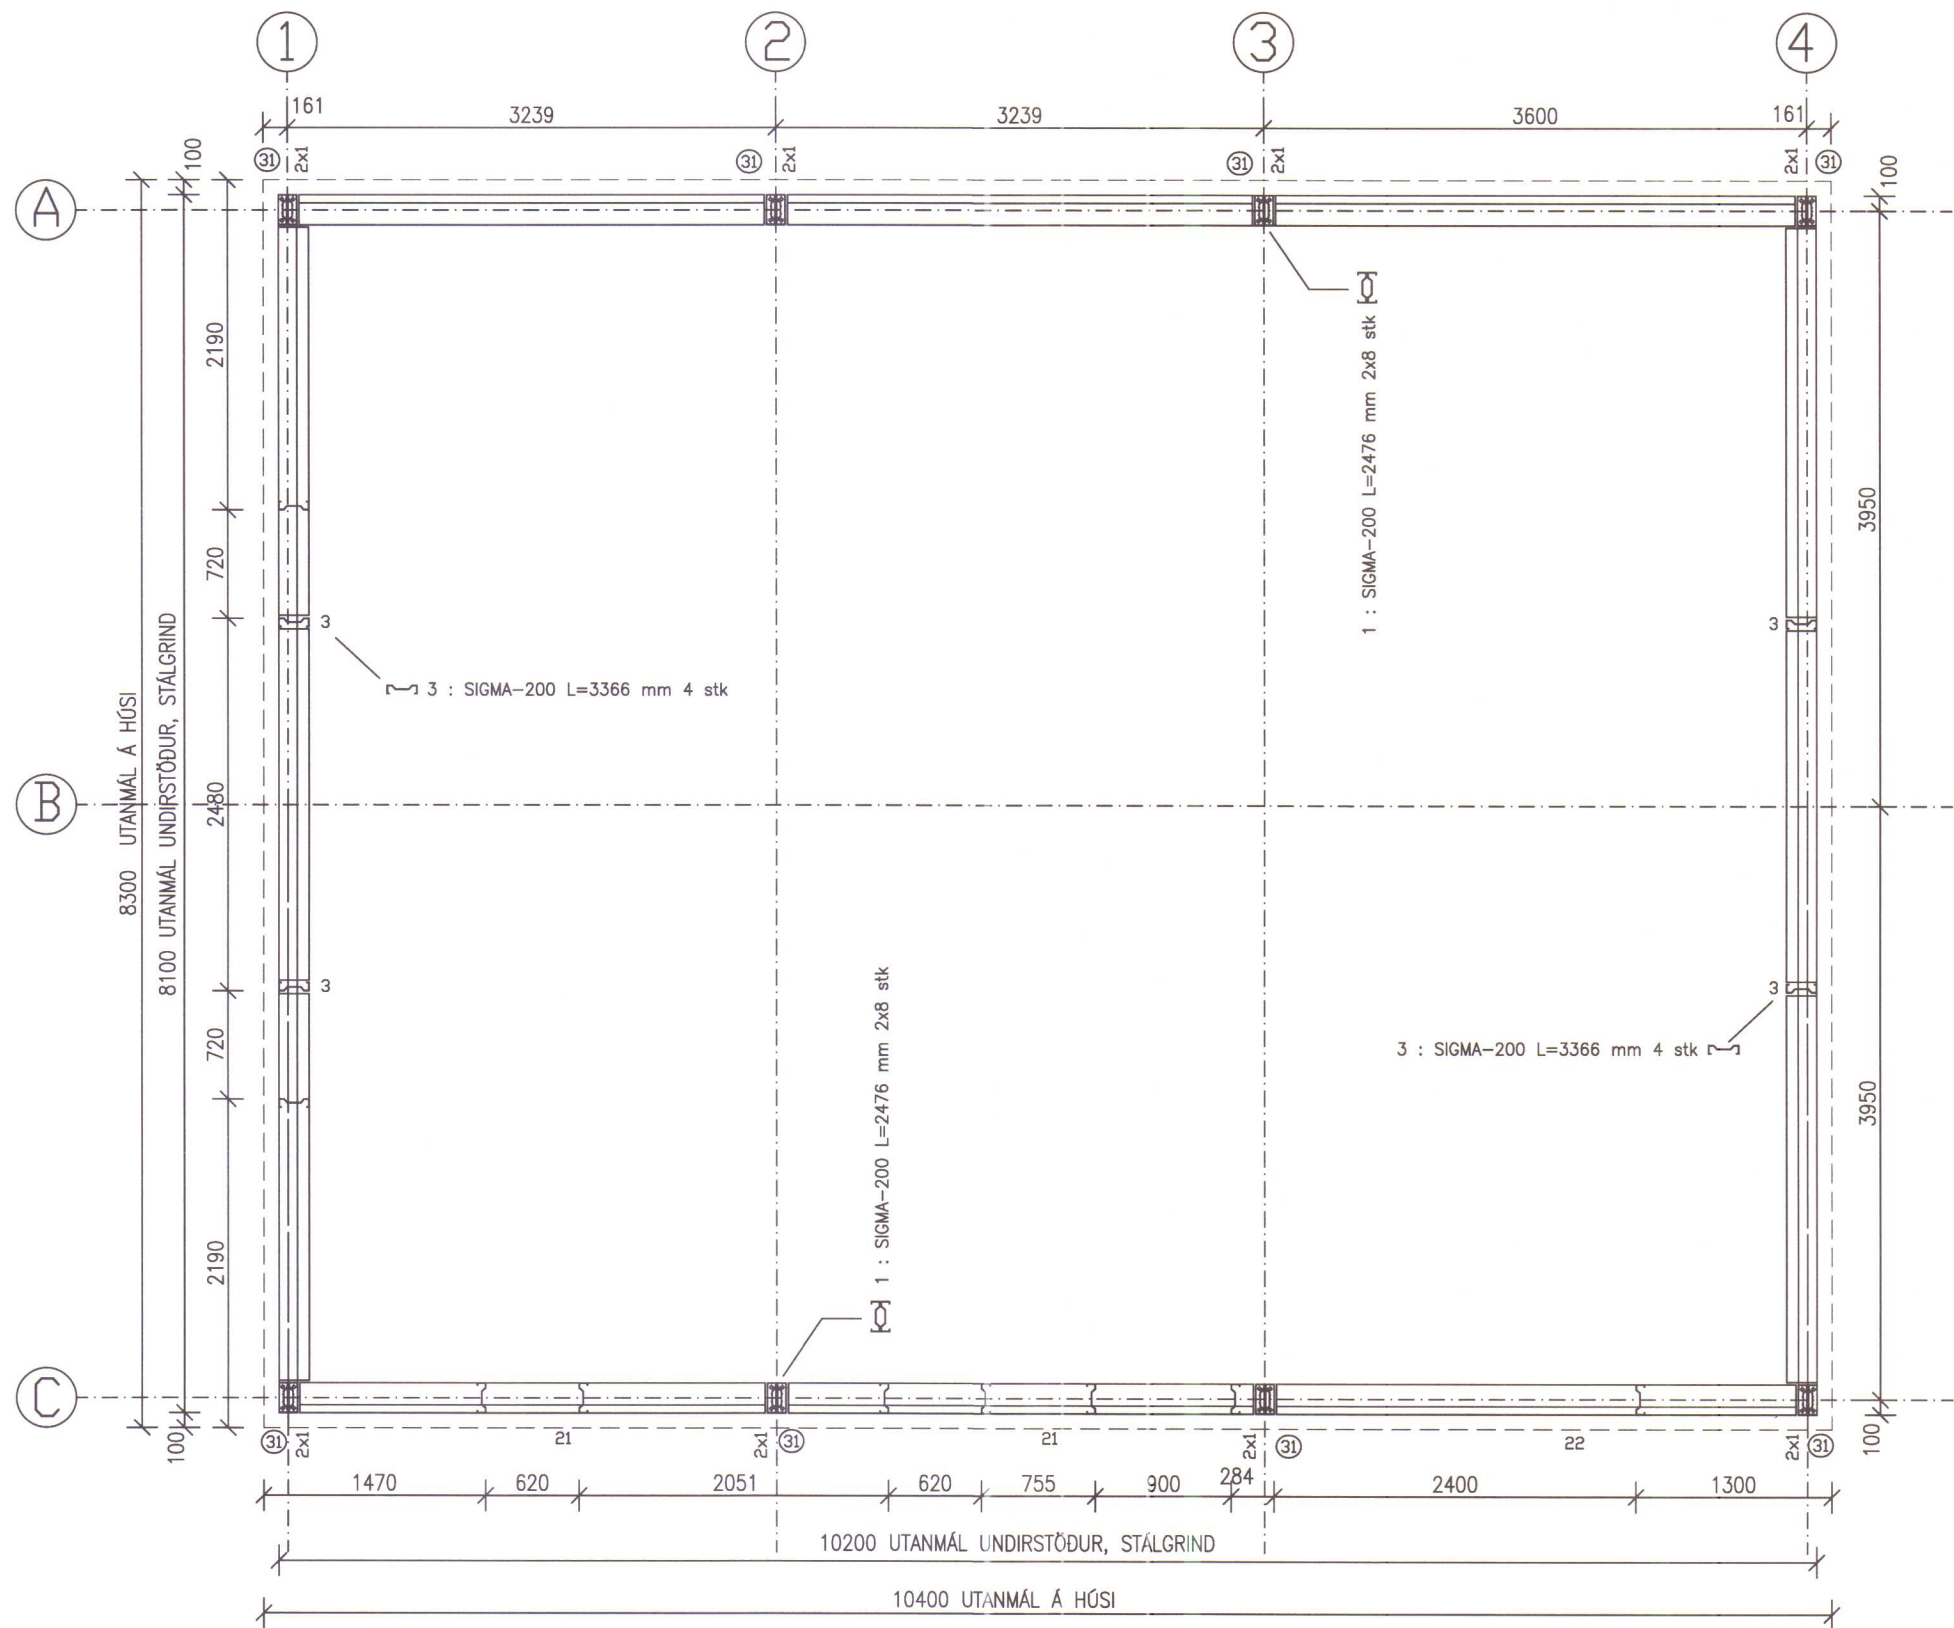


STÁLGRIND GRUNNMYND 1:50

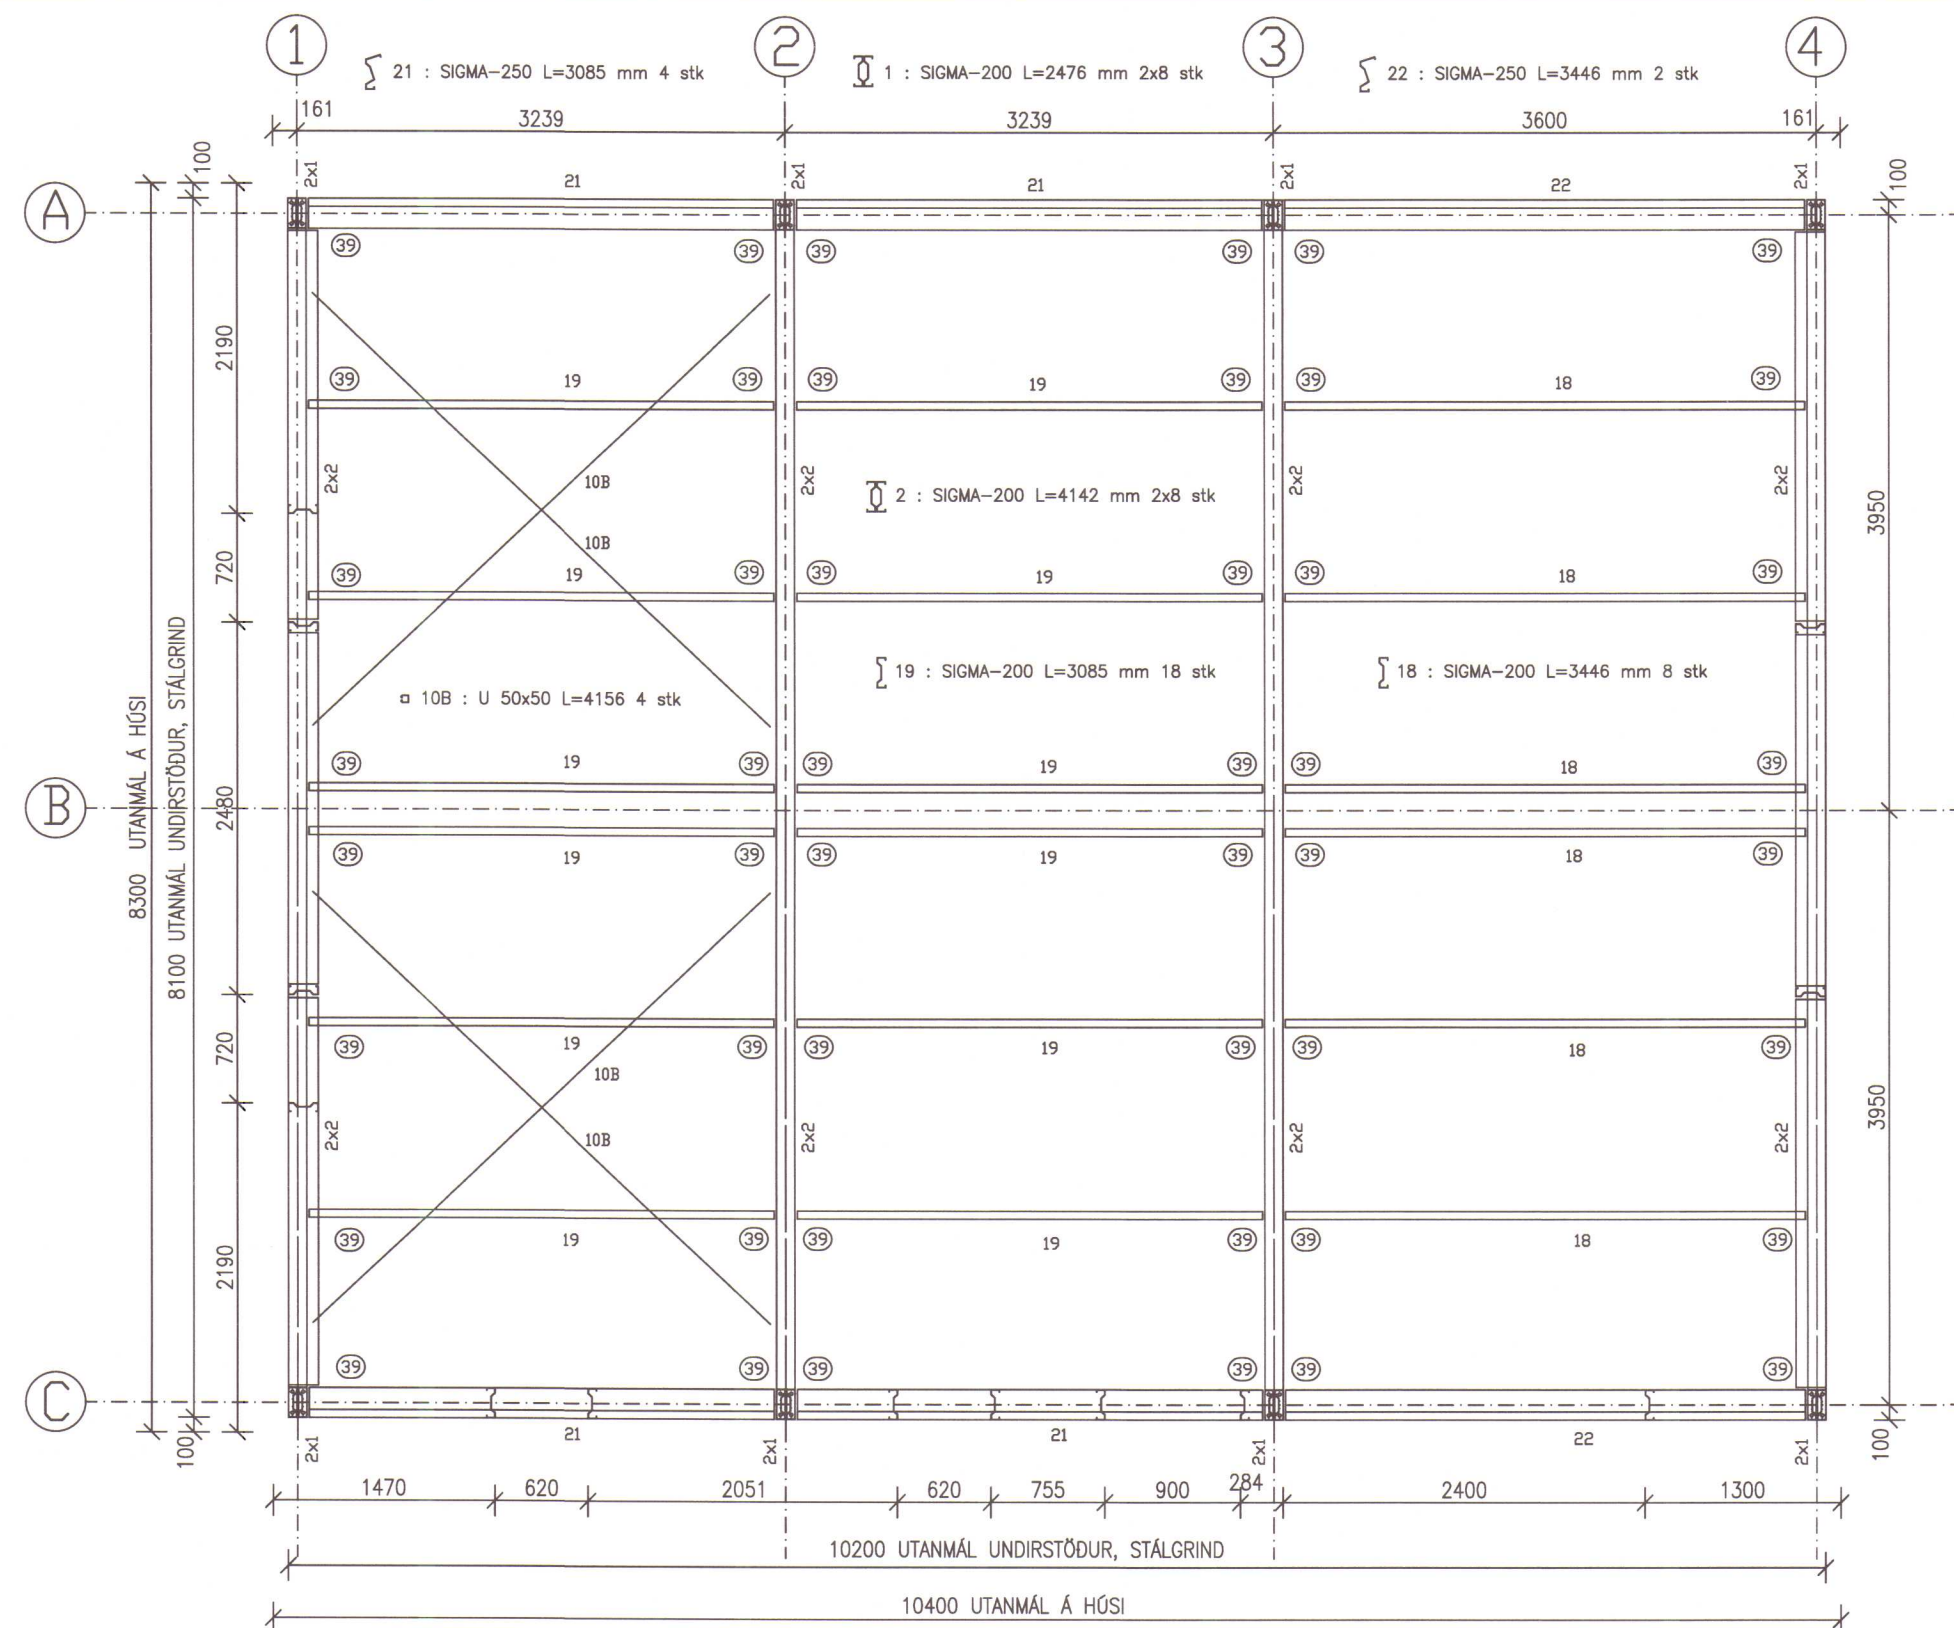

STÁLGRIND GRUNNMYND ÞAK 1:50

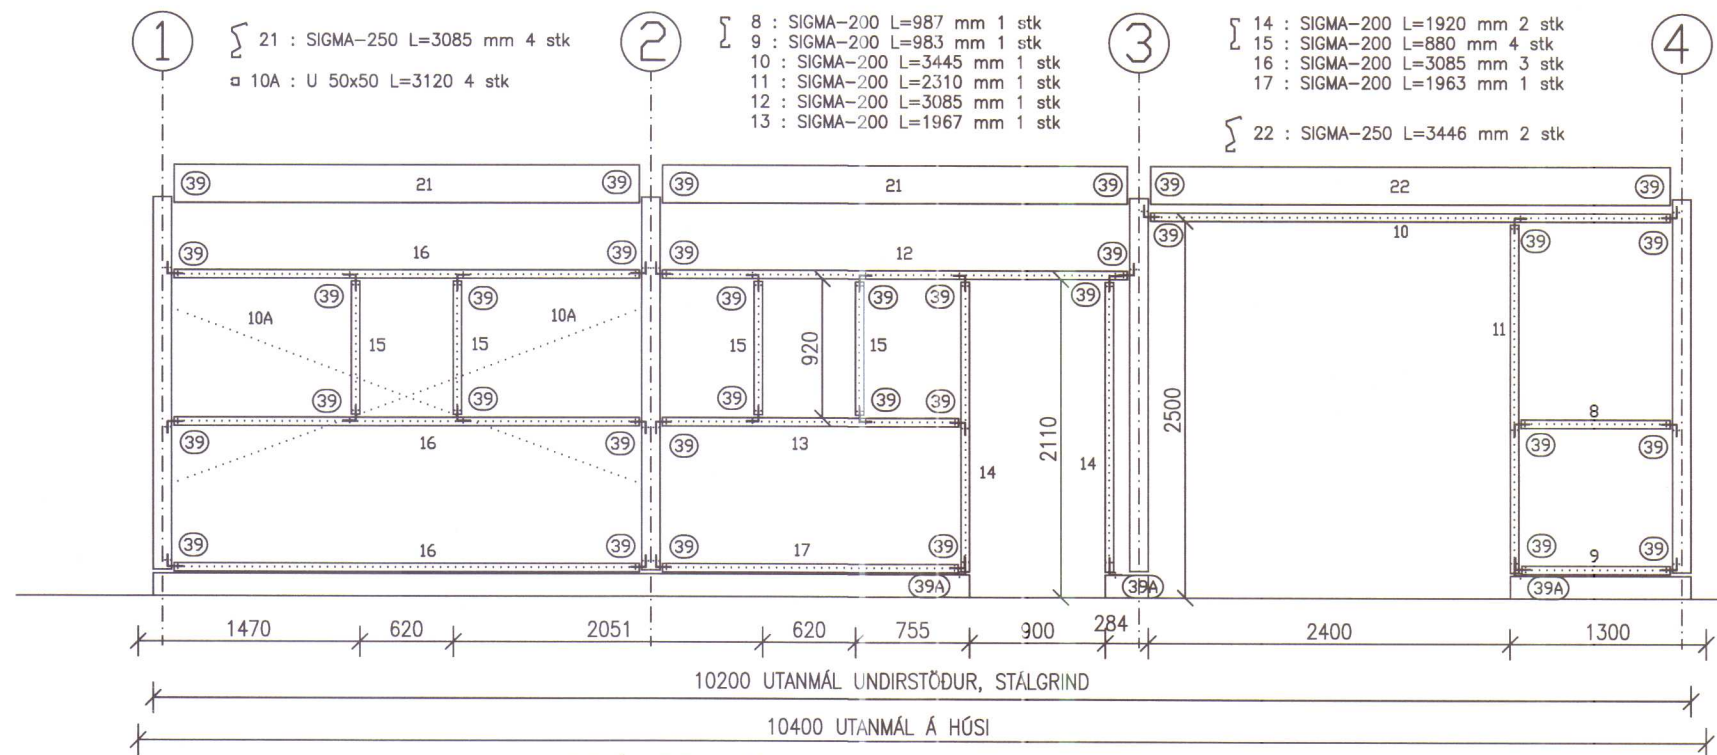

STÁLGRIND HLIÐ C AUSTUR 1:50

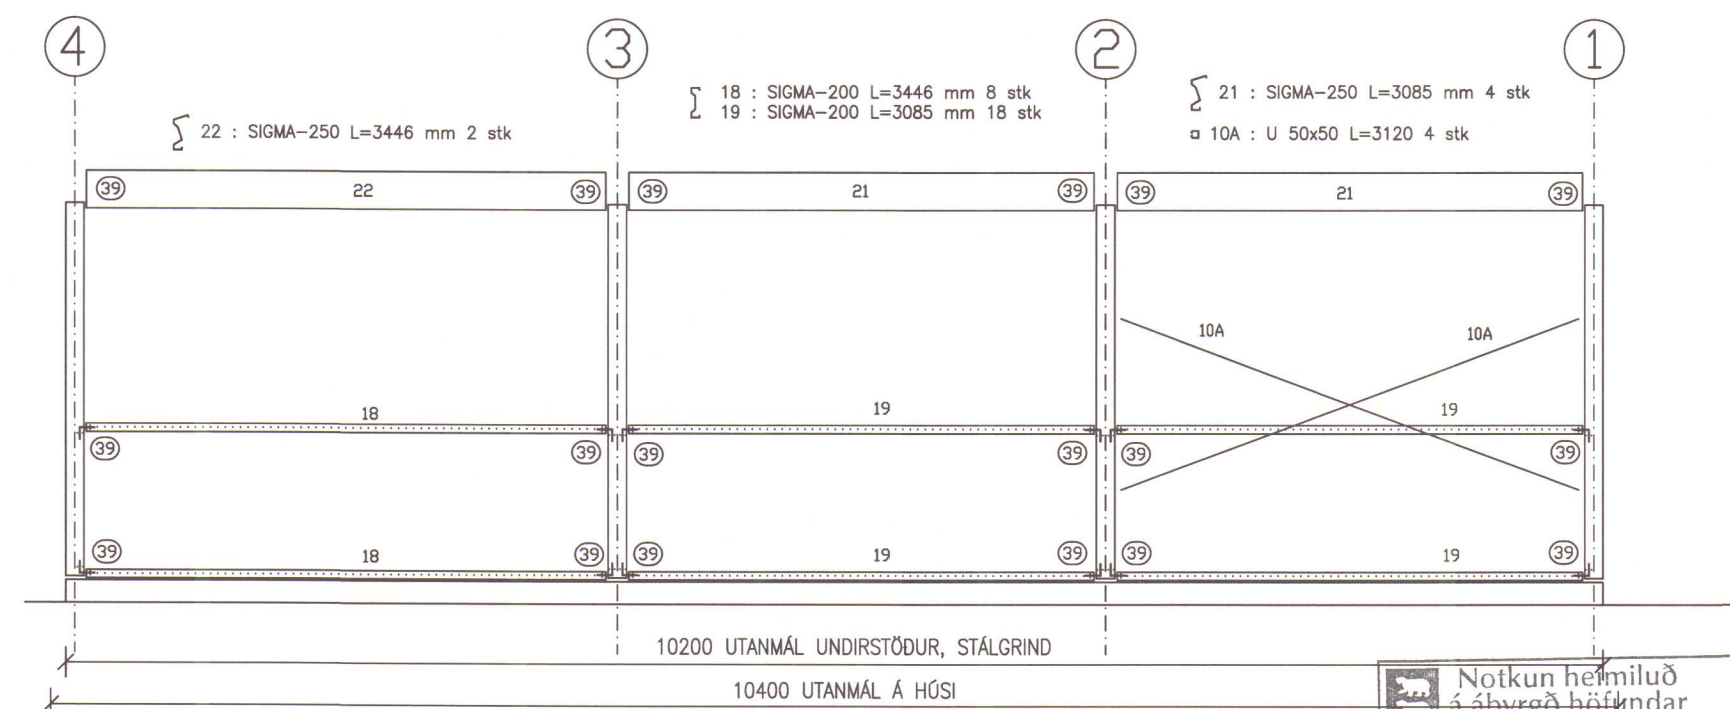

STÁLGRIND HLIÐ A AUSTUR 1:50

Notkun heimiluð
á ábyrgð höfundar
28. nóv. 2018
Byggingarfulltrúinn
í Húnaþingi vestra

19/10/18
SEMUNDUR EIRIKSSON 261249-2949

NR. DAGS. BREYTING

SKÝRINGAR

SKÝRINGAR SJÁ TEIKN B001

ÖLL MÁL Á TEIKNINGU Í MILLIMETRUM
EKKI SKAL MÆLA UPP AF TEIKNINGU

ÖNNUR MÁL OG ALLUR ANNAR FRÁANGUR
SJÁ SÉRTEIKNINGAR

SÉRMYNDIR OG FESTINGAR SJÁ
TEIKNINGU B005

EGILSSTAÐIR
landnúmer 144529
HÚNAÞING VESTRA
530 HVAMMSTANGI



KLÖPP ARKITEKTAR-VERKFRÆÐINGAR EHF
NETHYL 2E, 110 REYKJAVÍK
SÍMI 577 2277, 699 7747 - klopp@simnet.is

HEITI TEIKN. VÉLAGEYMSLA, BURDARÞOL
STÁLGRIND

MÆLIKVARDI 1:50 DAGS. SEPT 2018

TEIKNING B 003 VERK V 18-503

BREYTING YFIRFARID S.E.