


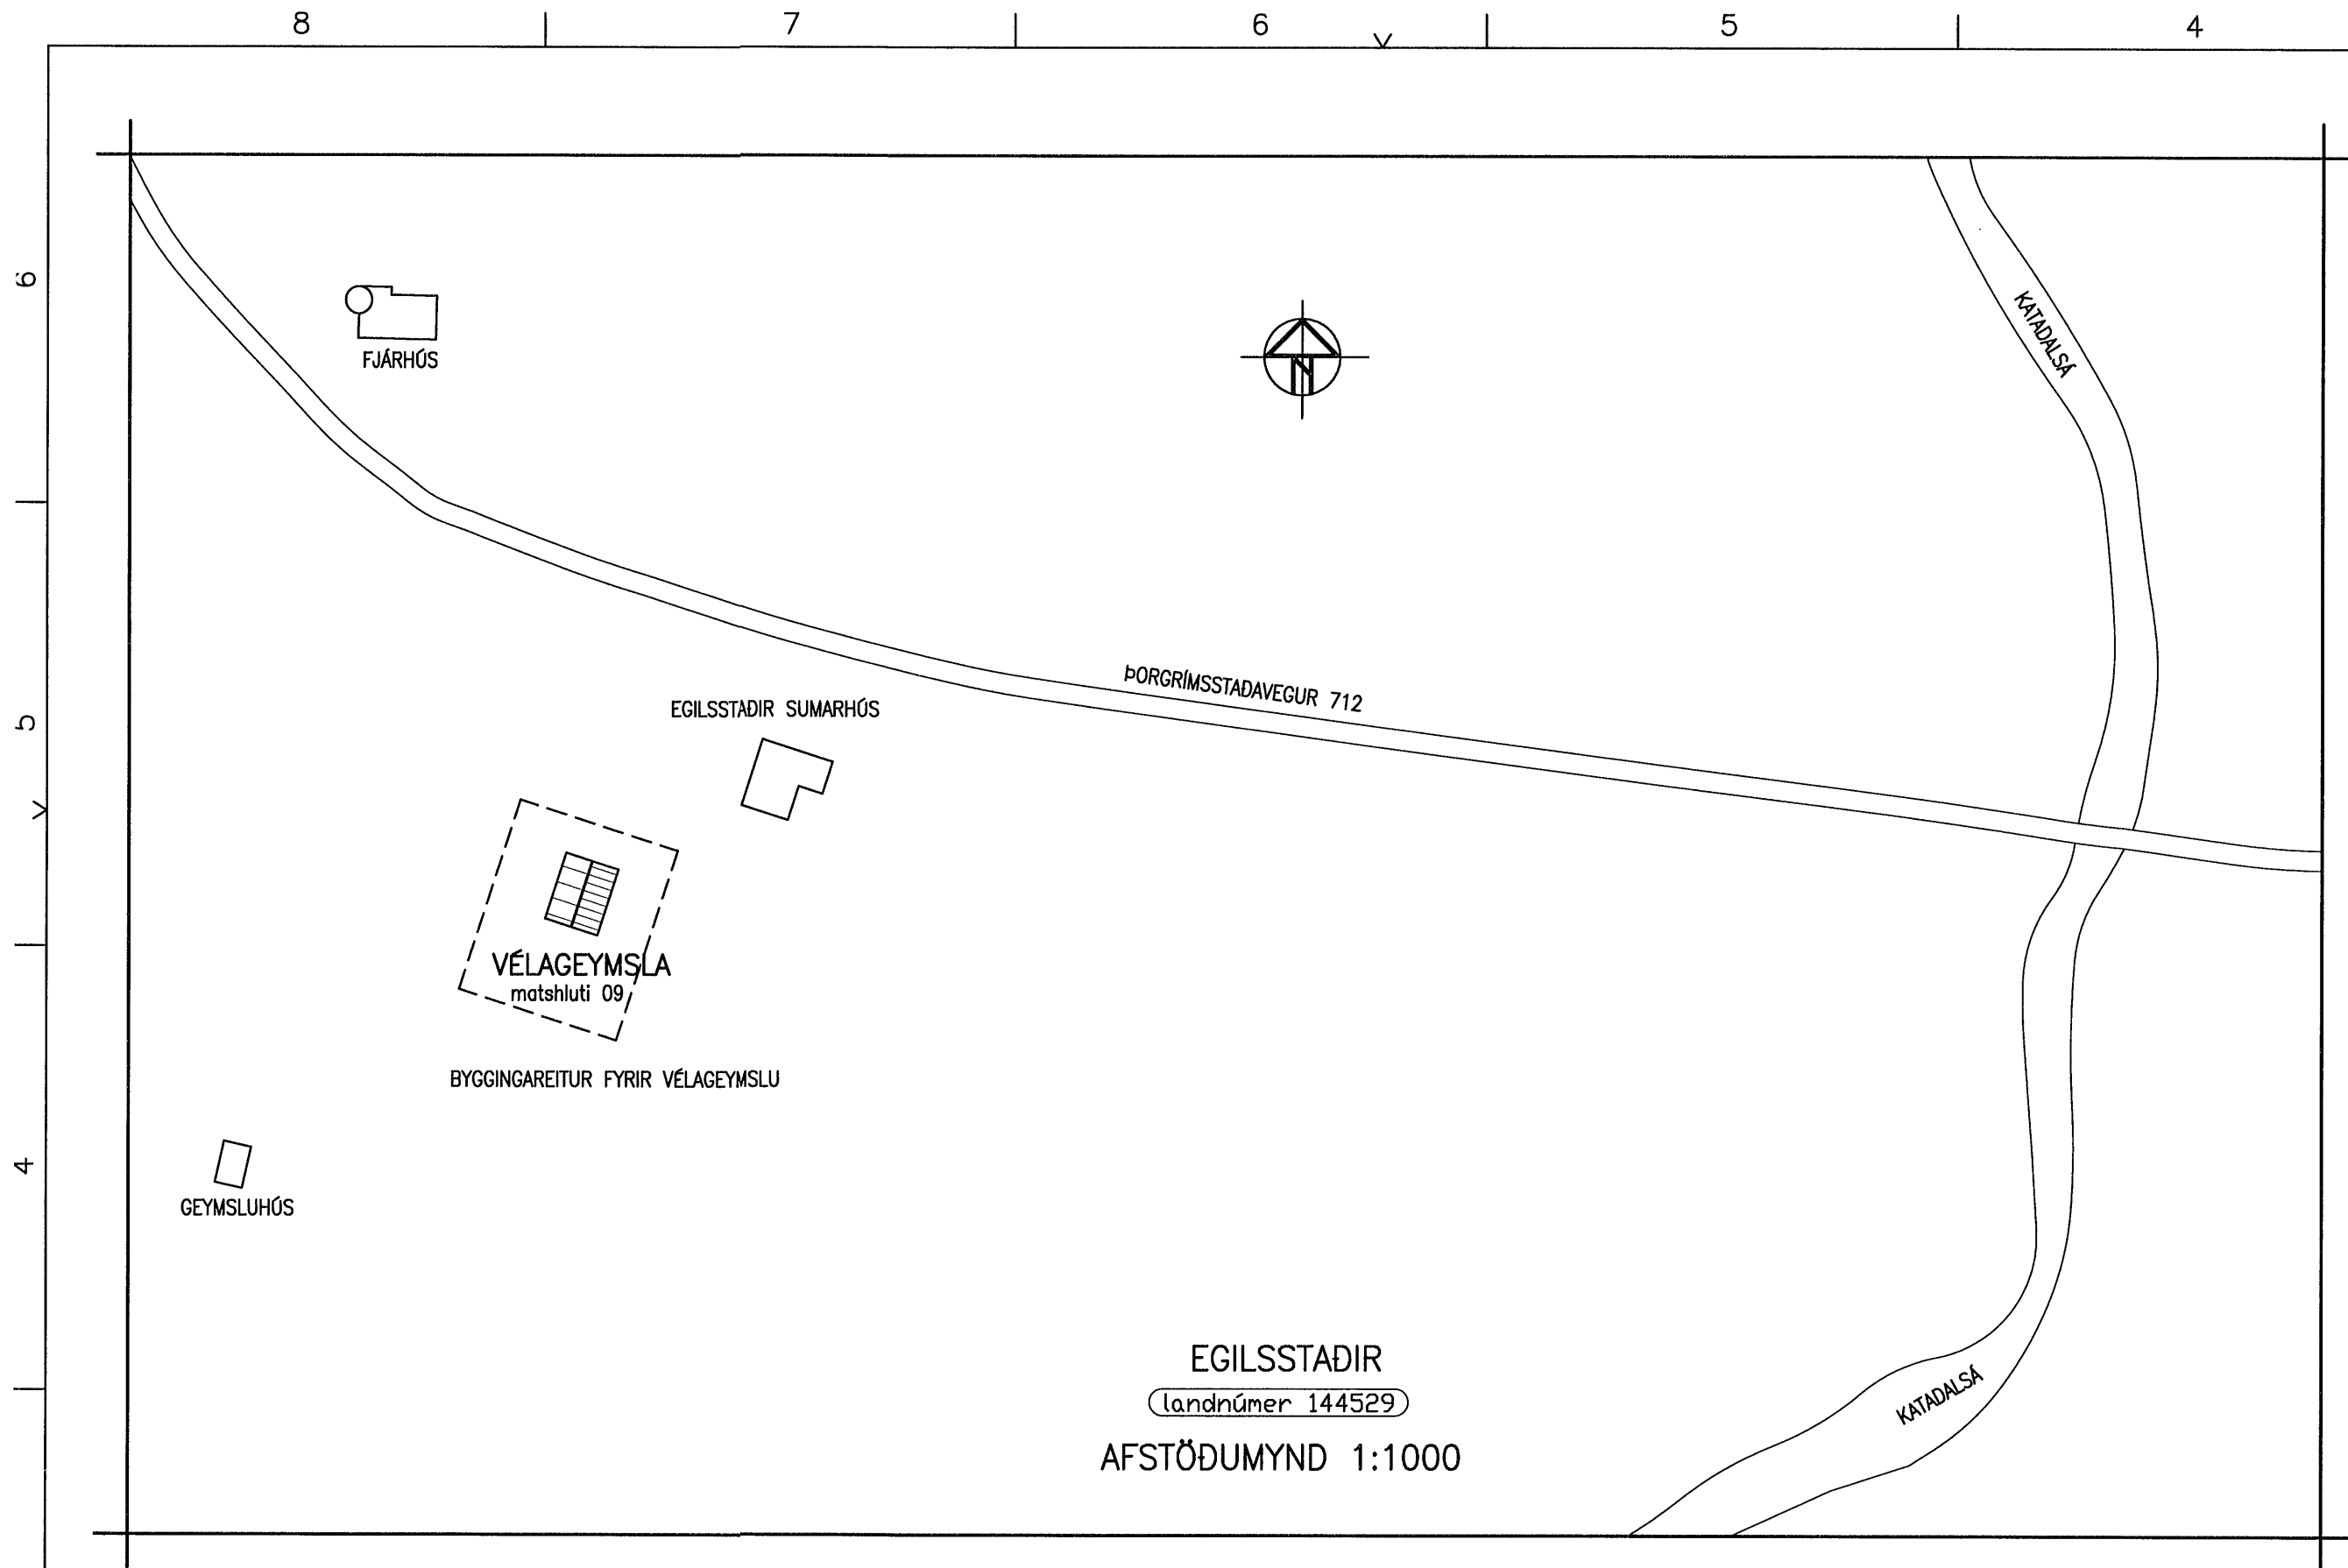

EGILSSTAÐIR
landnúmer 144529
AFSTÖÐUMYND 1:1000

SKRÁNINGARTAFLA																
Skráningartafla: Egilsstaðir Húnaþing Vestra				Skrásetjari: Gunnar Óm Steingrímsson												
Landnúmer: 144529				Kennitala: 041056-4799												
Matshlutanúmer: 09				Útgáfa: 4.01t Dags: 10.7.2018												
Uppskipting og lýsing				Stærðir												
D0 Lokun	D1 Rými hæð-röð	D2 Notkun texti	D3 Hæfuð-flokkun	D4 Eignar-hald	D5 Botnflötur m²	D5M Milliflötur m²	D6 Stigar m²	D7 Op m²	D8 Brúttóflötur m²	D9 Brúttóflötur sh < 1,8 m²	D10a Salarhæð mín	D10b Salarhæð max	D11 Brúttó rúmmál m³	D12 Nettóflötur m²	D16 Birt flatarmál m²	D17 Skipta-rúmmál m³
Matshluti					86,3	0,0	0,0	0,0	86,3	0,0			334,4	72,1	86,3	264,607
Botn													17,3			
A	01 0101	1. hæð Vélageymsla	N	0101	86,3	0,0	0,0	0,0	86,3	0,0	3,00	4,35	317,1	72,1	86,3	264,607
Athugasemdir																
Sameignir sumra																
Eignarhald																
Eignar-hald	Notkun texti	Birt flatarmál m²	Skiptarúmmál Særein m³	Særein og sameign m³												
0101	Vélageymsla	86,3	264,607	264,607												
Alls					86,3	264,607	264,607									

BYGGINGARLÝSING

BYGGING ER STÁLGRINDARHÚS. HÚS ER KLETT MED EINANGRUDUM STÁLSAMLOKUEININGUM Á ÞAKI OG VEGGJUM. STEINULLARTEININGAR SEM UPPFYLLA ELDVARNARKRÖFU A2-s1.d0. HÚSID ER SETT OFAN Á UNDIRSTÖÐUR OG GÓLFPLÖTU SEM BÓID ER AD STEYPA Á STADNUM.

UPPBYGGING ÚTVEGGJA :

STÁLSAMLOKUEININGAR, ÞYKKT 100 mm
ALLAR INNRI KLÆDNINGAR Í FLOKKI 1
K-GLER Í GLUGGUM, LEIDNITAP 2.0 W/m² C
HURDIR, LEIDNITAP 2.5 W/m² C
ÚTVEGGUR LEIDNITAP 0.40 W/m² C

UPPBYGGING ÞAKS :

STÁLSAMLOKUEININGAR, ÞYKKT 140 mm
LEIDNITAP 0.29 W/m² C

LITUR Á HÚSI :

ÞAK OG ÁFELLUR : RAUTT RAL 3000
VEGGIR OG ÁFELLUR : PERLUHVÍTT RAL 1013

HITALAGNIR :

Í VÉLAGEYMSLU ER UPPHITUN MED GÓLFHITA.
GÓLFHITAKERFI ER LOKAD KERFI ÁFYLLING 30% GLYKOL BLANDA.

VATNSLAGNIR :

VATNSLAGNIR ERU UTANÁLIGGJANDI ÁLPEX RÖR EDA RYDFRÍ STÁL RÖR.

FRÆRENNSLISLAGNIR :

FRÆRENNSLISLAGNIR Í GRUNNI ERU PVC-RÖR, LAGNIR OFAN BOTNPLÖTU INNAHÓSSS ERU PP-RÖR.

Landnúmer: 144529				Egilsstaðir vélageymsla				Skrásetjari: St			
Staðgreinir: 5008-12-00020000								Dagsetning: 080714			
TAFLA 1 ORKURAMMI											
Byggingarhluti	Lýsing	Flatarmál A (m²)	U W/(m² K)	U-A W/K							
Þak	Samlokueining steinull	90,8	0,30	27,24							
Steyptir veggir		0,0	0,40	0							
Útveggir	Samlokueining steinull	123,4	0,40	49,36							
Gólf	120 mm plata á fylli	86,3	0,40	34,52							
Gluggar/Hurdir		9,6	3,00	29							
			Orkurammi	Σ U-A	140						
TAFLA 2 RAUNTAP GEGNUM HÚP OG BOTNPLÖTU											
Byggingarhluti	Lýsing	Flatarmál A (m²)	U W/(m² K)	U-A W/K	Einangrunarþ. mm						
Þak	Samlokueining steinull	90,8	0,29	26	140						
Steyptir veggir		0	0,0	0	0						
Útveggir	Samlokueining steinull	123,4	0,40	49	100						
Gólf	120 mm plata á fylli	86,3	0,25	17	100						
Gluggar		2,5	2,00	5							
Hurdir		7,1	2,00	14							
			Rauntap	Σ U-A	111						
TAFLA 3 TAP GEGNUM KULDAÞRYR											
Kuldaþryr	Lengd L	ψ(W/mK)	ψ-L (W/K)								
Löðréttar kuldaþryr við úthorn	0,0	0,04	0,00								
Láréttar kuldaþryr við plotusskil	0,0	0,83	0,00								
Löðréttar kuldaþryr við útvegg/mrvegg	0,0	0,83	0,00								
Kuldaþryr við svalir	0,0	0,83	0,00								
Kuldaþryr útistigi-útveggur	0,0	0,60	0,00								
Kuldaþryr við glugga	0,0	0,04	0,00								
Kuldaþryr við hurdir	3,1	0,04	0,12								
Sökkull undir útvegg	37,4	0,48	13,66								
Sökkull undir mrvegg	0,0	0,46	0,00								
ADRar	0,0		0,00								
			Kuldaþryr	Σ ψ-L	13,8						
ORKURAMMI (Tafla 1)								140			
RAUNTAP GEGNUM HÚP OG BOTNPLÖTU (Tafla 2)								111			
TAP GEGNUM KULDAÞRYR (Tafla 3)								14			
Tafla 2+3								125			
Er Krafta/Raun>1,0 ?								1,12 Í lagi			
Grein 13.2.4								U- gildi glugga/glerja			
Leidnirup á fermetra gólfs pr. °C								1,52 W/m² °C			
Grein 13.3.2								Fast gler 1,60			
Útveggir, vegð meðaltal								Opnanlegt fng 1,90			
								0,52 Í lagi			

STÆRDIR

VÉLAGEYMSLA matshluti 09


BOTN 17,3 m³
VÉLAGEYMSLA 86,3 m² 317,1 m³
SAMTALS 86,3 m² 334,4 m³

ADRAR BYGGINGAR Á LANDI 137,1 m²

SAMTALS BYGGINGAR Á LANDI 223,4 m²

LANDSTÆRD ÓÞEKKT

SKANNAD

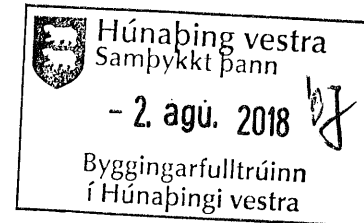

NR. DAGS. BREYTING

SKÝRINGAR

TEIKNINGASKRÁ :

A 001 AFSTÖÐUMYND, BYGGINGARLÝSING
A 002 GRUNNMÝND, ÚTLIT OG SNID

ADALHÖNNUDUR OG BURDARPOLSHÖNNUDUR
SEMUNDUR EIRIKSSON 261249-2949

EGILSSTAÐIR
landnúmer 144529
HÚNAÞING VESTRA
530 HVAMMSTANGI



KLÖPP ARKITEKTAR-VERKFRÆÐINGAR EHF
NETHYL 2E, PÓSTHÓLF 10050, 130 REYKJAVÍK
SÍMI 577 2277, 699 7747 – klopp@simnet.is

HEITI TEIKN. VÉLAGEYMSLA
AFSTM, SKRÁNING, BYGGINGARLÝS
MELIKVARDI _____ DAGS. JÚL 2018

TEIKNING A 001 VERK V 18-502
BREYTING _____ YFIRFARID S.E.