




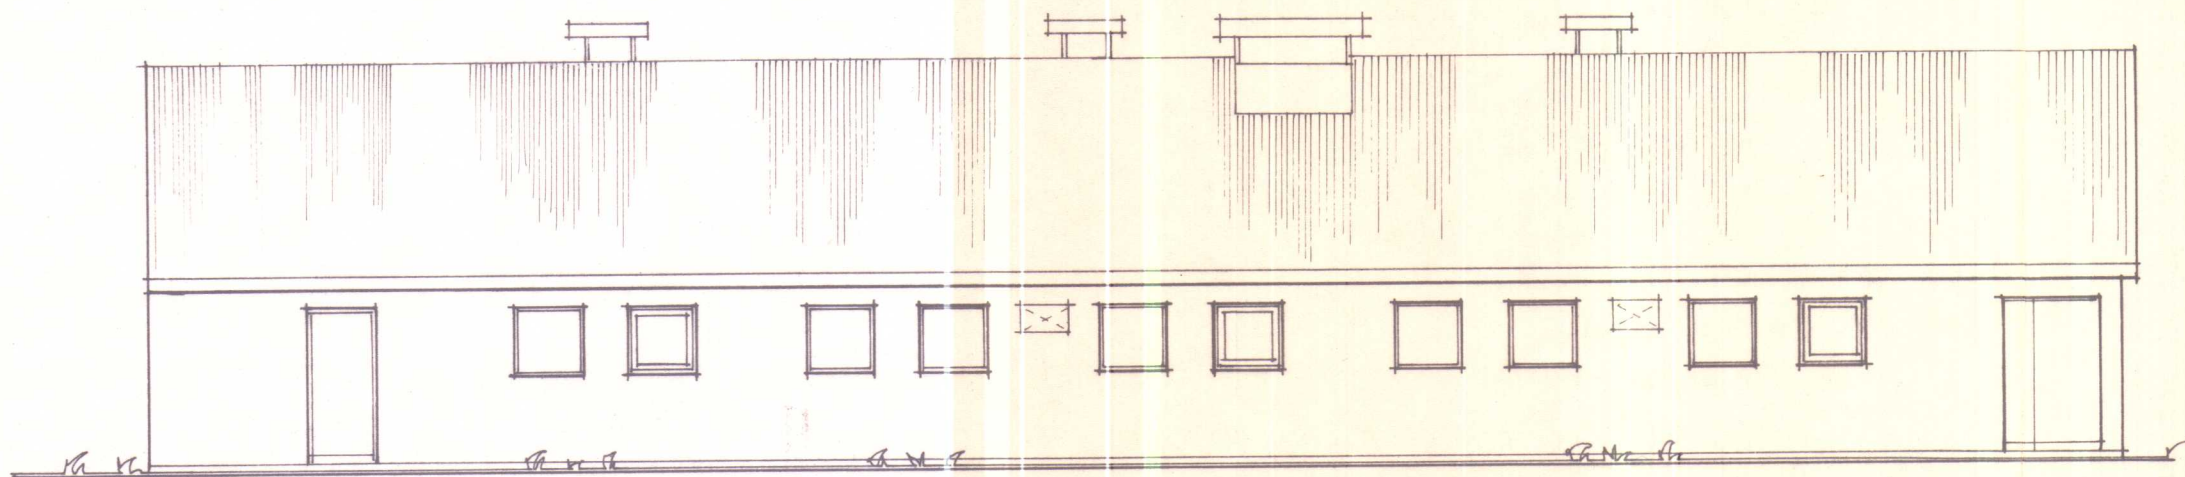

HLIDARMYND

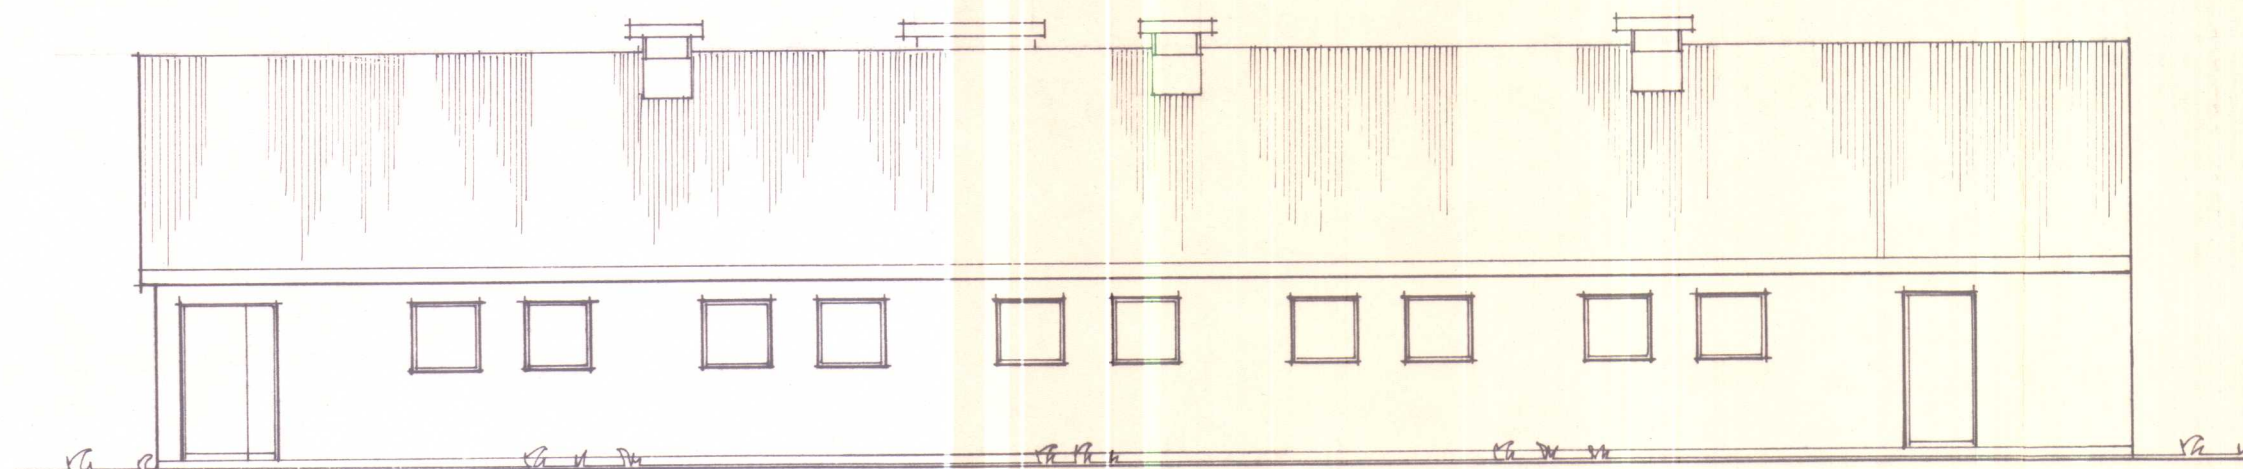

HLIDARMYND

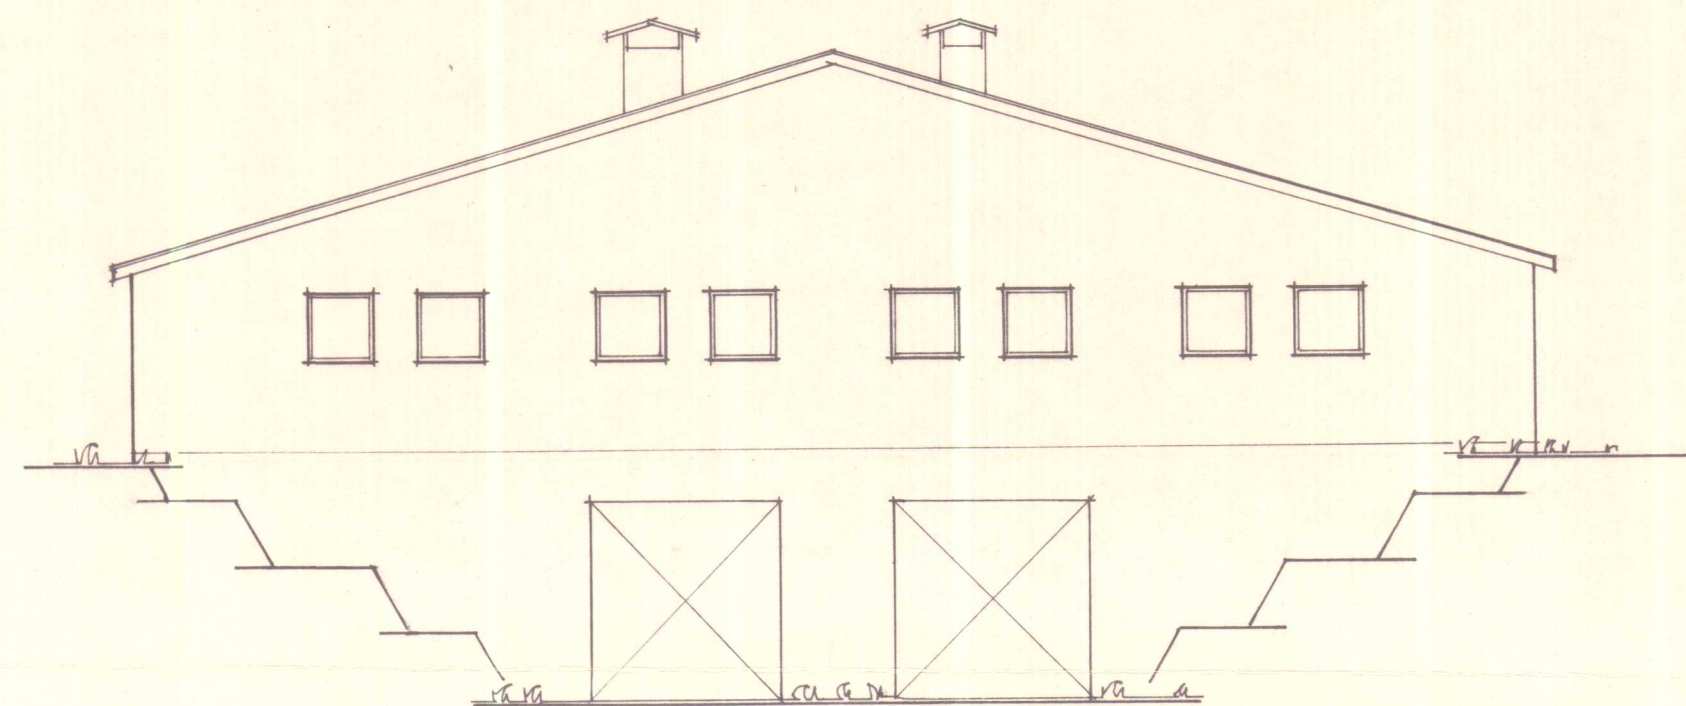

GAFLMYND

Leusleg byggingerlýsing:

Þek: Búrujárn Bú 24
 Þakpappi (Þundunerpappi)
 Langbönd
 Sperrur (timbur)
 Einengrun milli sperre a.m.k. 75 mm steinull, þó a.m.k. 125 mm í geldneytisfjösi,
 Rakasperre (álpappír eða plást dúkur 0,20 mm)

Í fjárhúsi nælonbönd (fiskikessabönd) til að halda einengrunn uppi. Þó galveniseraður vír fyrstu 6 m út frá hlöðu (Brunamállestjóri).ð

Í geldneytisfjösi, innast klæðning (t.d. rakapölnar spónaplötur a.m.k. 9mm).


Veggir: Steinsteypa 180 mm, sandsementkústuð utan og innan í fjárhúsi.
 Í fjósi einengrað a.m.k. 63 mm plást, múrhuðun 20 mm.

Kjalleri: 200 - 230 mm steinsteypa, sandsementkústuð utan og innan.

Gluggar: Tvöfalt einengrunargler.

Stærðir:
 Fjárhús 246,1^{m²}, 917,8^{m³}, kjalleri 211,4^{m²}, 665,9^{m³}
 Fjósi 242,4^{m²}, 904,1^{m³} " 211,4^{m²}, 665,9^{m³}.

Allt húsið: 488,5^{m²}, 1821,9^{m³}.

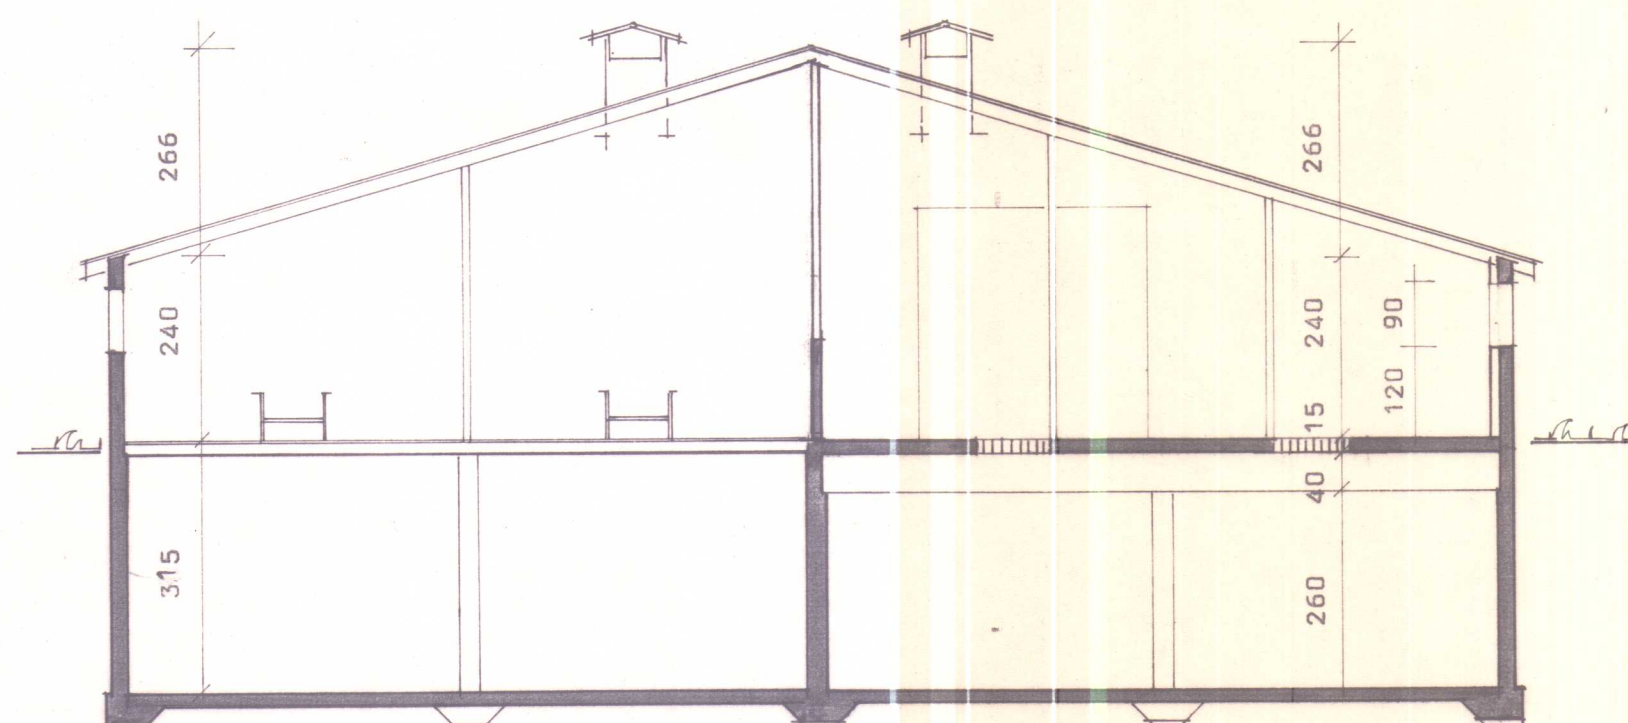

SNID A - A

BL BYGGINGASTOFNUN LANDBÚNADARINS
 LAUGAVEGI 120, REYKJAVÍK, SÍMI 25444
 Enniskot, Þorkelsháttarheppi, V-Hún.,
 Geldneytisfjós/fjárhús
 Útlit og snið.

TEIKN. NR. 10-5643
 BLAD NR. A 2
 MÆLIKVARÐI 1:100
 DAGSETNING 26.3.90
 HANNAÐ Þórunn

Þórunn Þórunn