

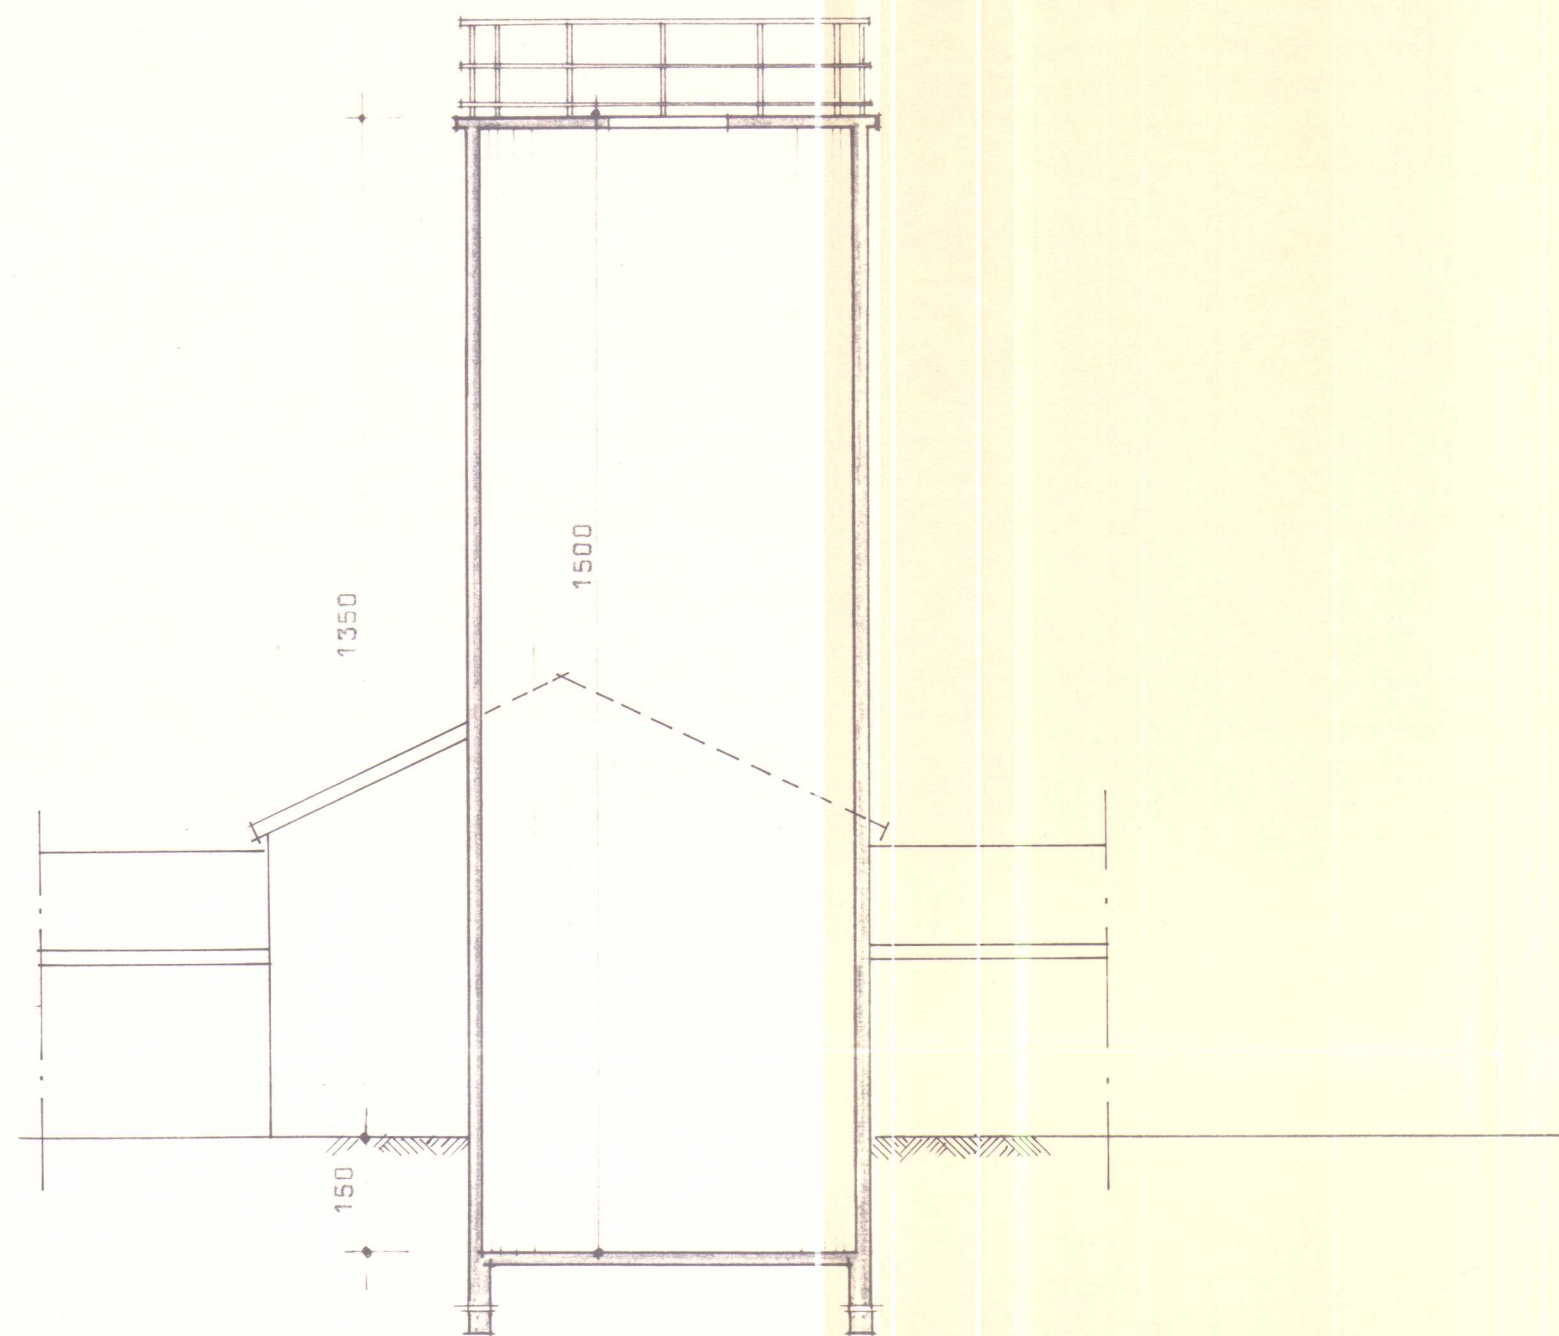
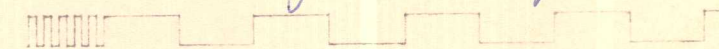



Teikning samþ.
 Byggingarleifi veitt í
 byggingarmynd uppræðshóls
 29/10 1987
 Vigfúsdur Gunnarsson

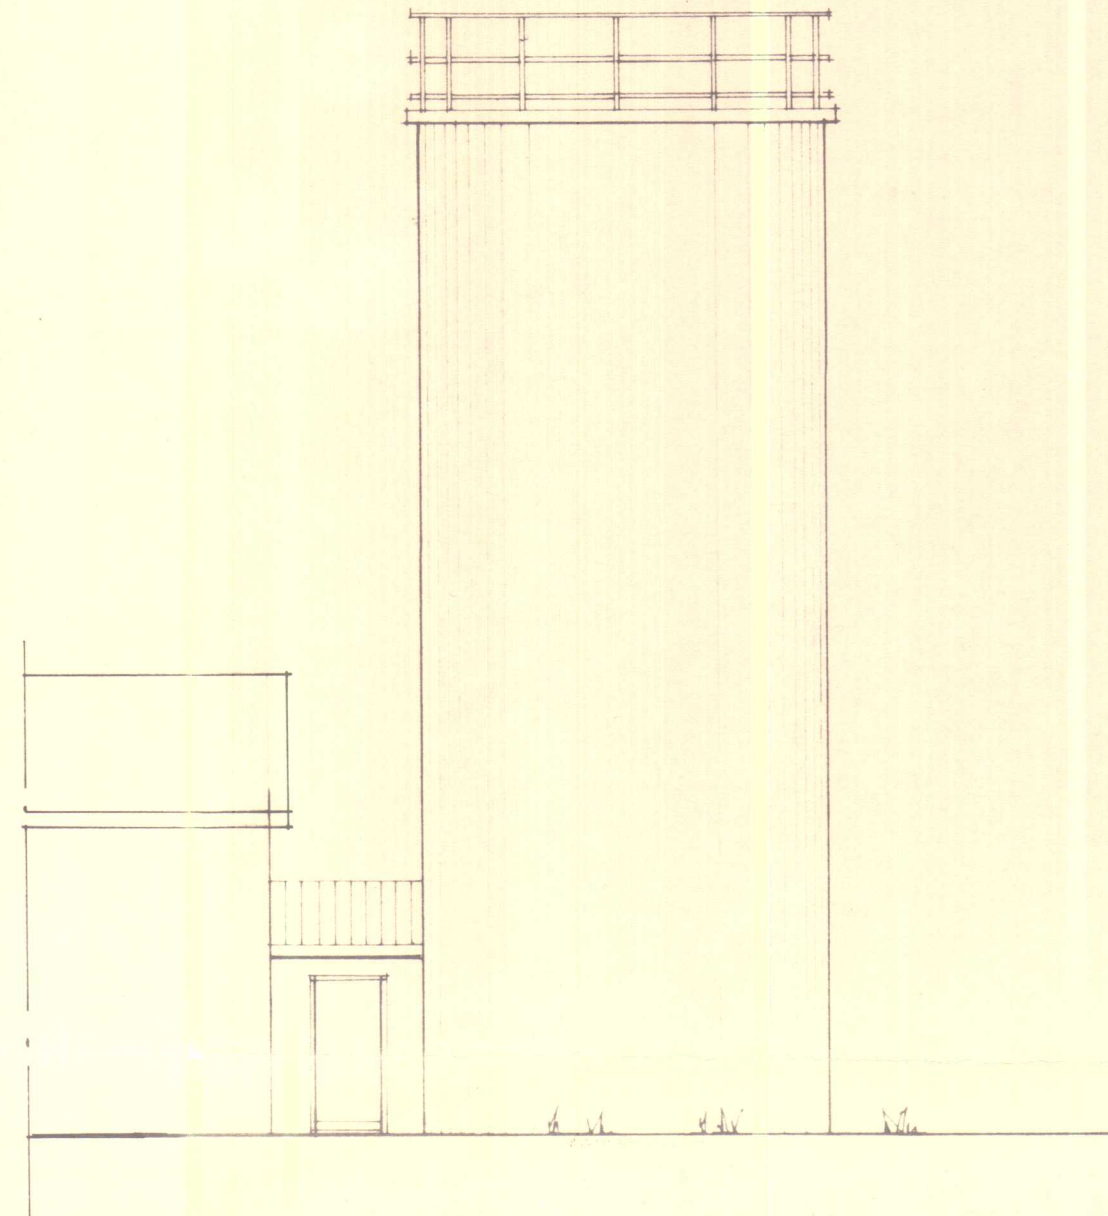


SNIÐ

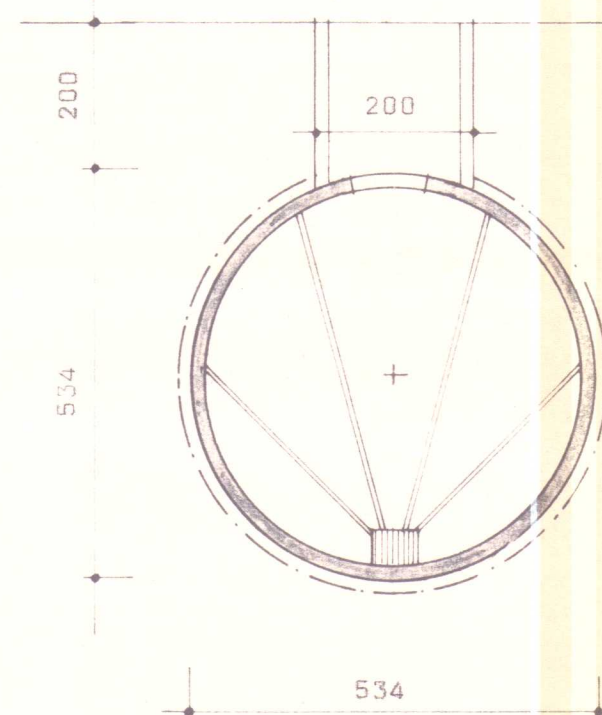

Staðsetn. frá hliðu

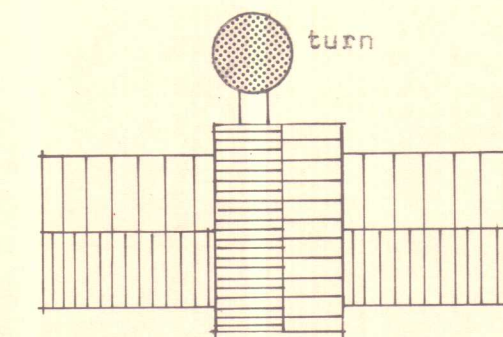

Afstæða, ómálsett

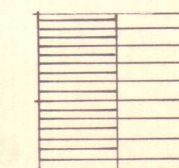

vegur

SKANNAD

BL

BYGGINGASTOFNUN LANDBÜNADARINS
 LAUGAVEGI 120, REYKJAVÍK, SÍMI 25444
 ENNISKOT, Þorkelshólsheppi, V-Húsn.,
 Voðeysturn, 22,47, 3367,
 Grunnmynd, útlit og snið.

TEIKN. NR. 30-5231
 BREYTT FRÁ
 MÆLIKVARDI 1:100,1
 DAGSETNING 27.4.87
 TEIKNAD Þórunn

Ólafur M. Þorsson