







Húsið byggist yfir núverandi hlöðu. Kjallari er steinsteypdur, veggir skal holufylla. Fjárhúsveggir eru steinsteyptrir. Þá skal holufylla og mála að utan. Þak er klætt með bárujarni, þar undir vindpappi á plastböndum, langbönd og sperrur úr timbri. Einangrun 75-100 mm steinull á milli sperra, þar neðan við þöplastúður (gjarna hvítur eða svartur) og fletistar 25/75 mm þvert á sperrur með 20 - 30 cm millibili.

Gólf í fjárhúsi er úr timbri og málmristum. Gólf í geldneyta- og hestastíum er úr steypum rímlum (ca. 30 cm breiðir rímlir í hestastíum). Lofttræstir eru vélrænt með útsögsviftum í þaki.

Kjallari : 412,0 m2 710,0 m3
Gripahús : 443,0 m2 1482,0 m3

BYGGINGAÐJÓNUSTA BÆNDASAMTAKA ÍSLANDS BÆNDAHÖLLINNI, HAGATORGI, REYKJAVÍK sími: 5630300 Eyjanes, Staðarhreppi, V-Hún. Fjárhús/geldneytafjós/hesthús Grunnmynd, kjallari, snið	Verk nr: 0546-20
	Blað nr: 1 af
	Dags. 02.04.1998
	Breytt
	Mkv. 1: 100
Hannað: M.S. Teiknað: M.S.	

Hannaf: M.
Magnus E. Hennrich

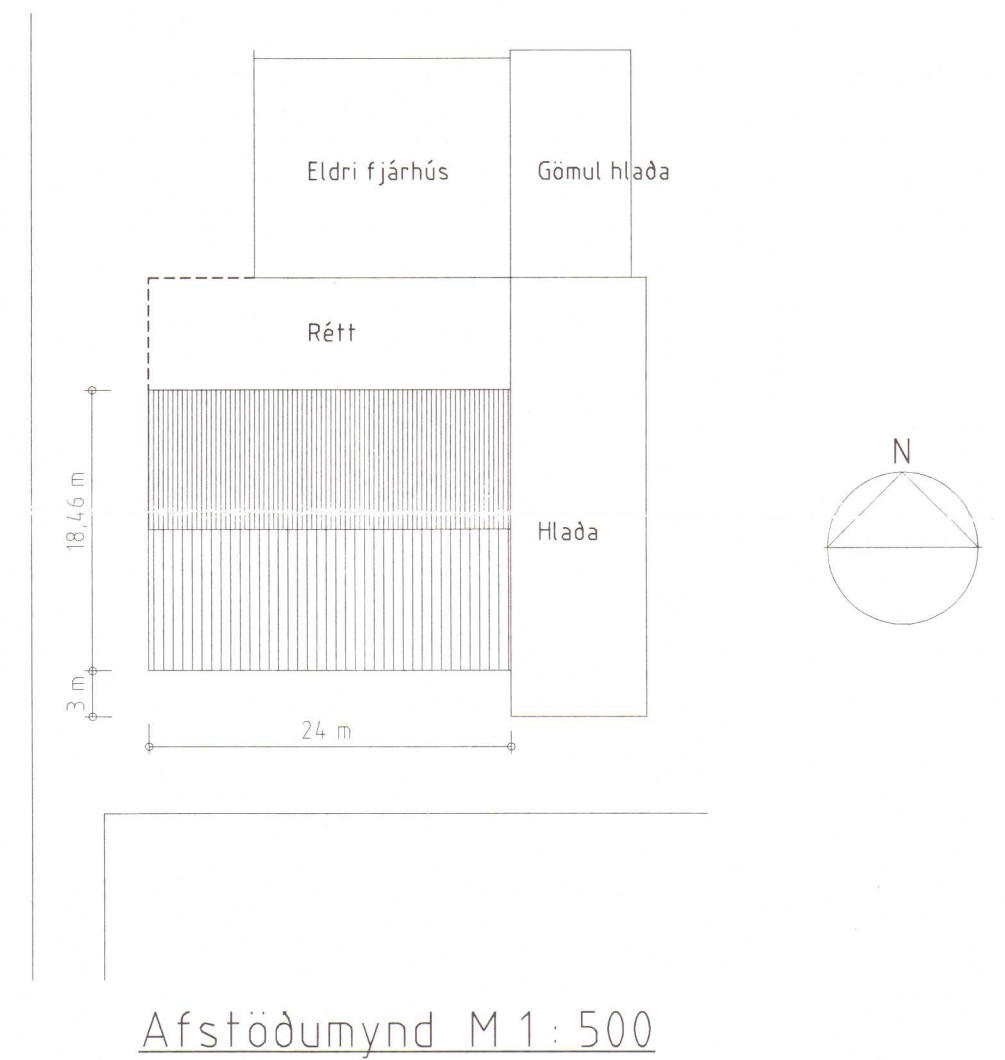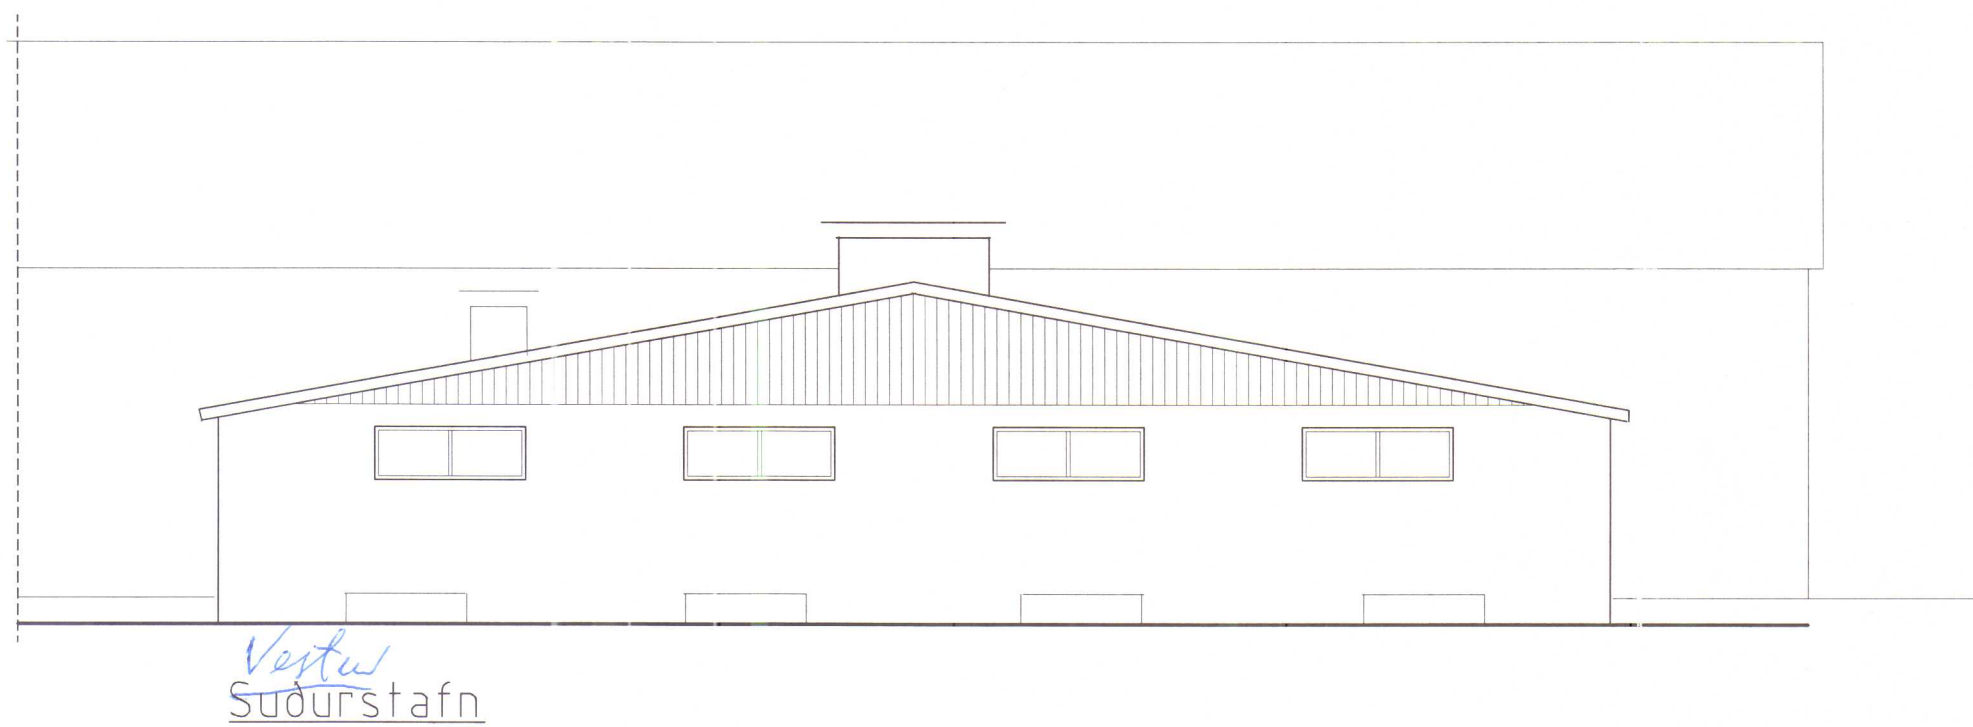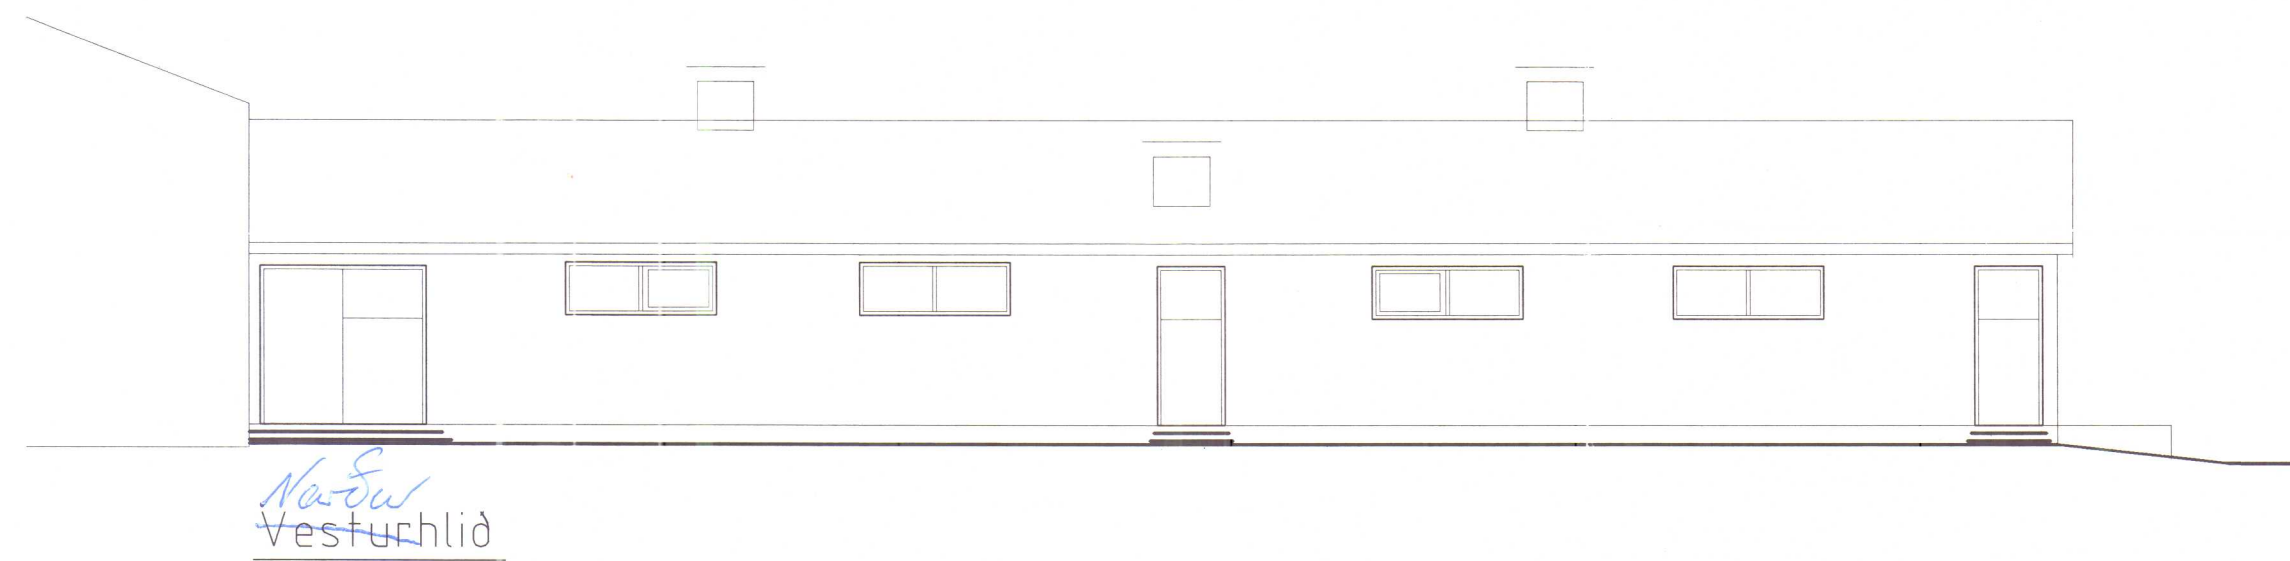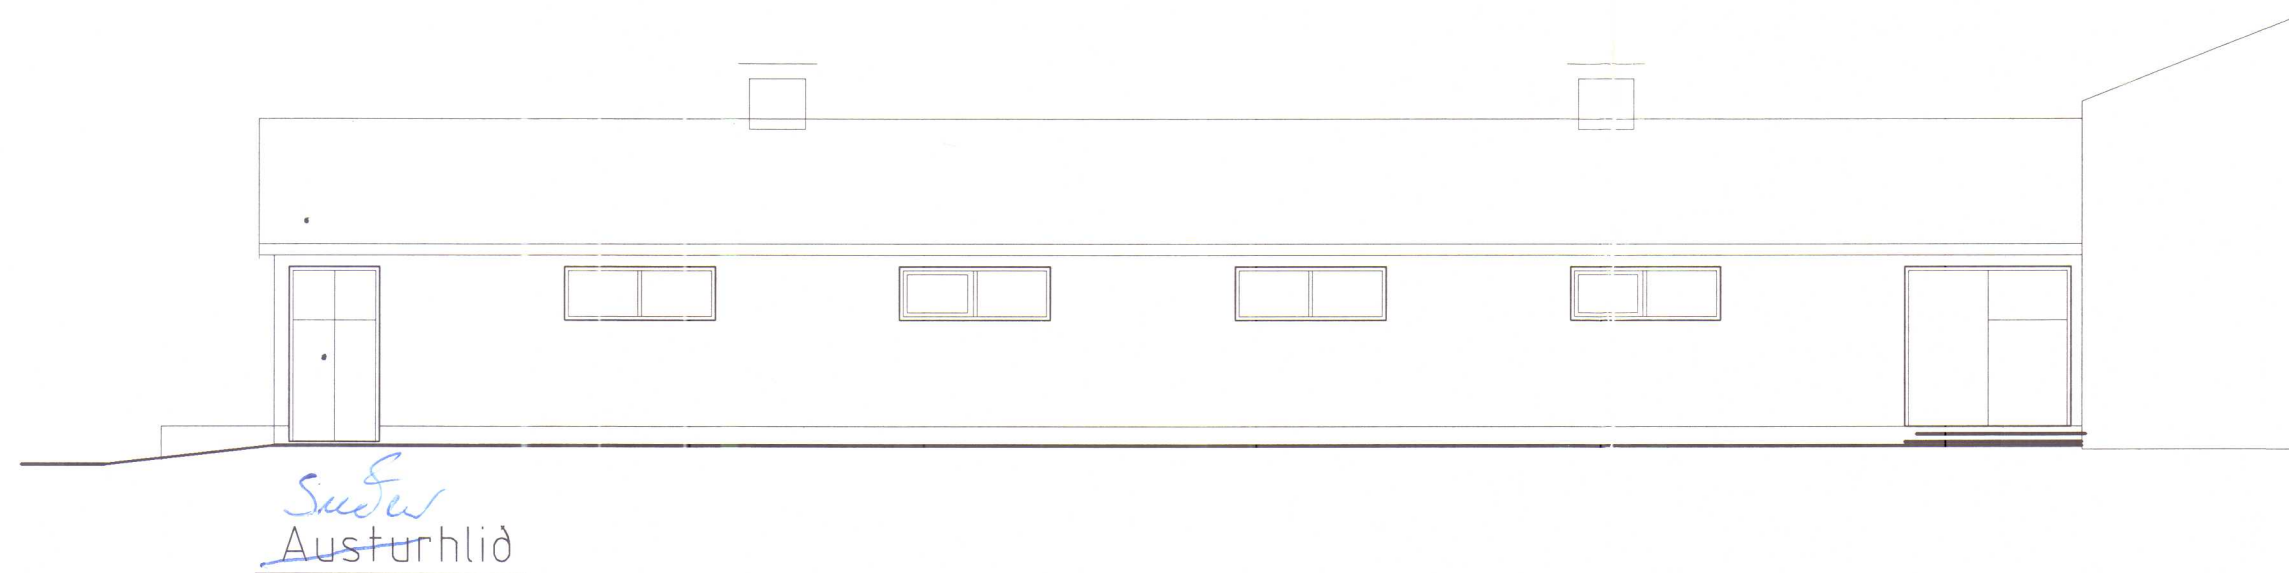

BYGGINGAÞJÓNUSTA BÆNDASAMTAKA ÍSLANDS	Verk nr: 0546-20
BÆNDAHÖLLINNI, HAGATORGI, REYKJAVÍK sími: 5630300	Blað nr: 2 af
Eyjan, Staðarhreppi, V-Hún.	Dags. 02.04.1998
Fjárhús/geldneytafjós/hesthús	Breytt
Útlitsmyndir	Mkv. 1:100
	Hannað: M.S. Teiknað: M.S.

Magnus E. Hansen