



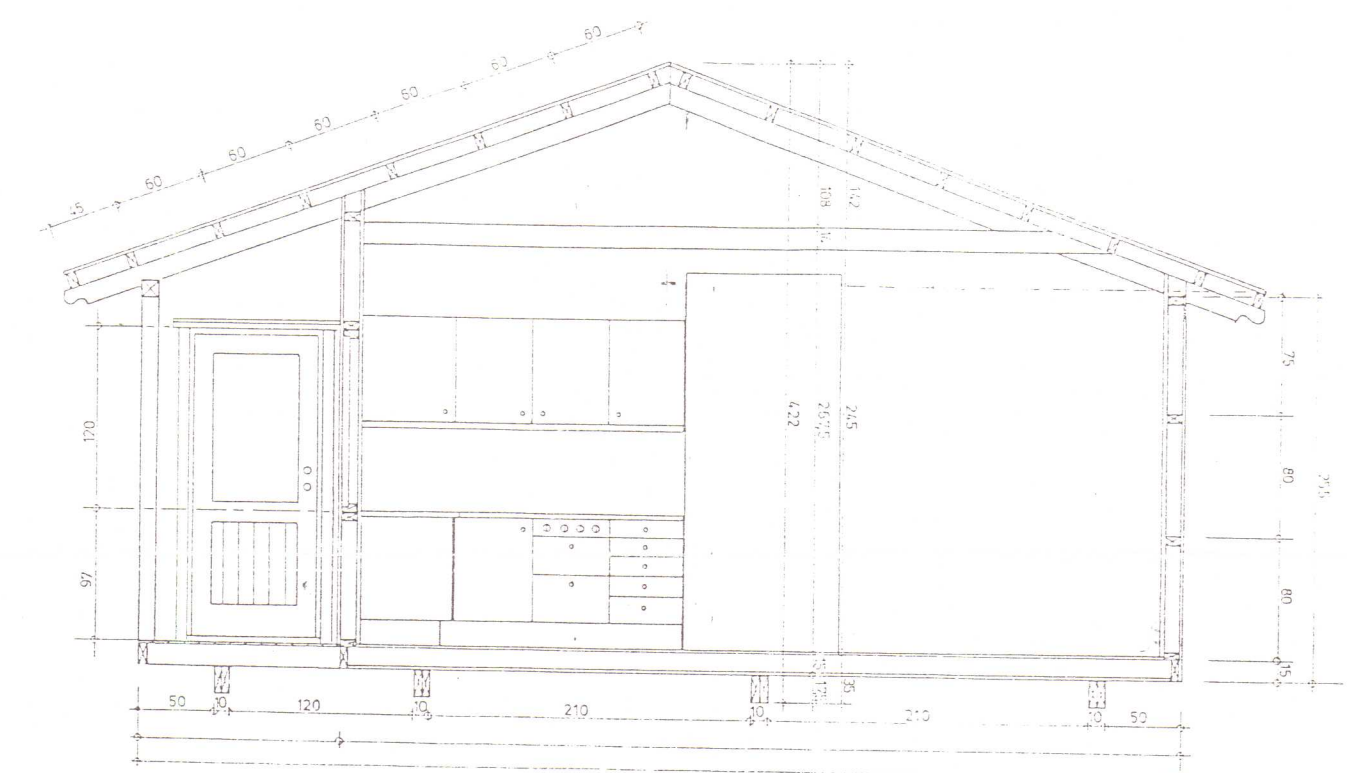

Sníð A-A

sumarhús
 grunnmynd x sneiðing x
 mælikvæði 1:50 dags. 17. jan. 1996
 hönnuð: Ólafur U. Jóhannsson, húsa sm.m. *Ólafur Jóhannsson*
 samþykkt:
 smíðastofa Ólafs ehf. gnodarvogi 16 s. 553-8746 gsm. 897-1797

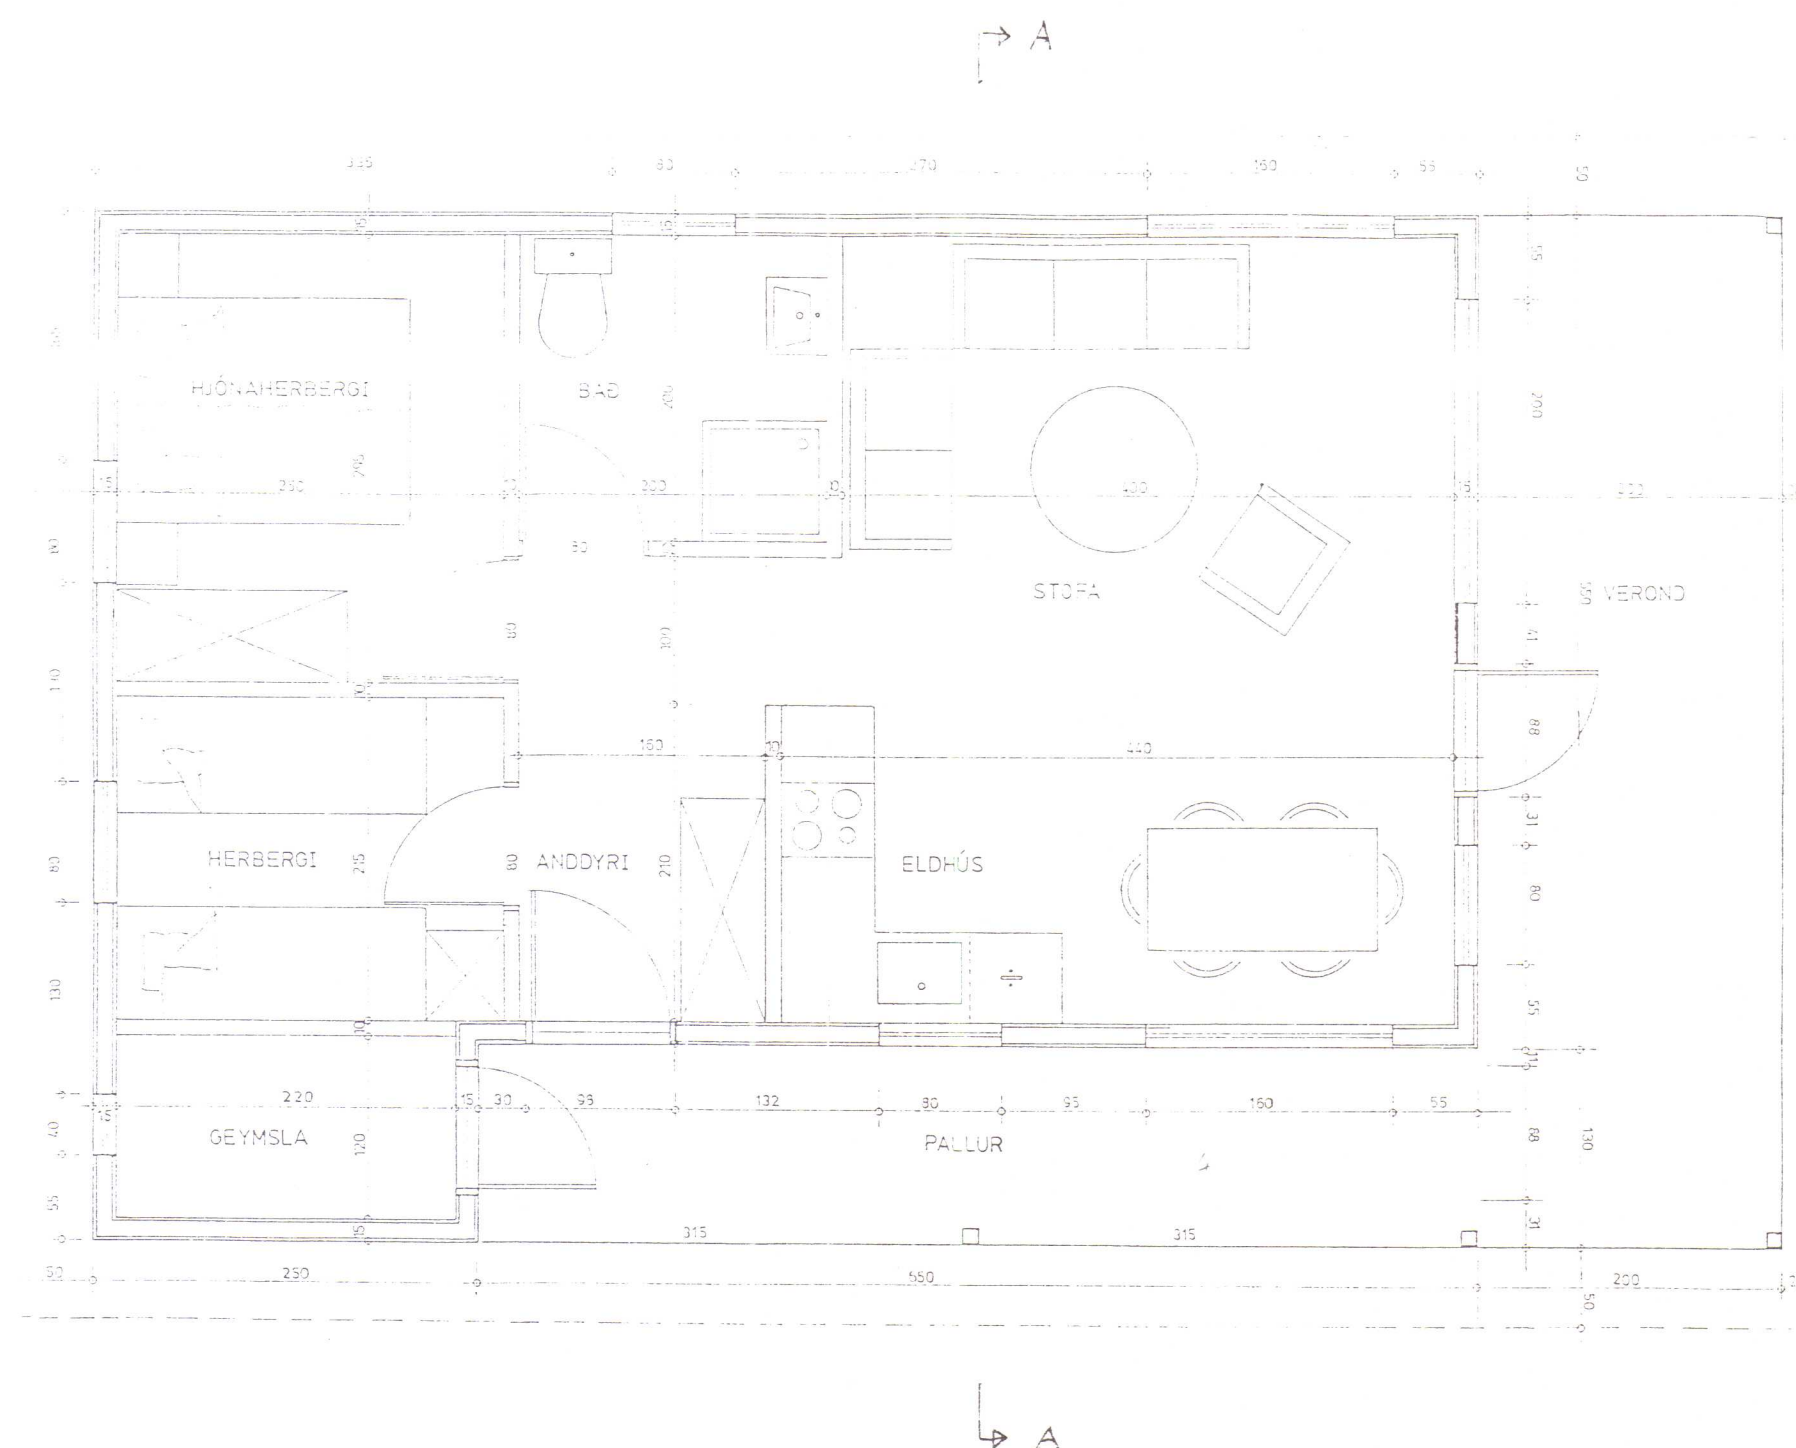