


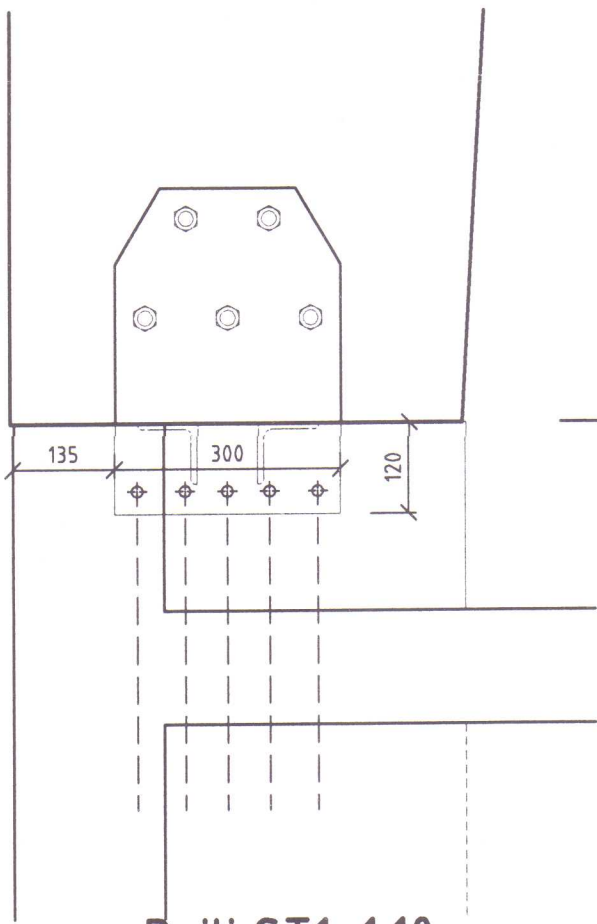
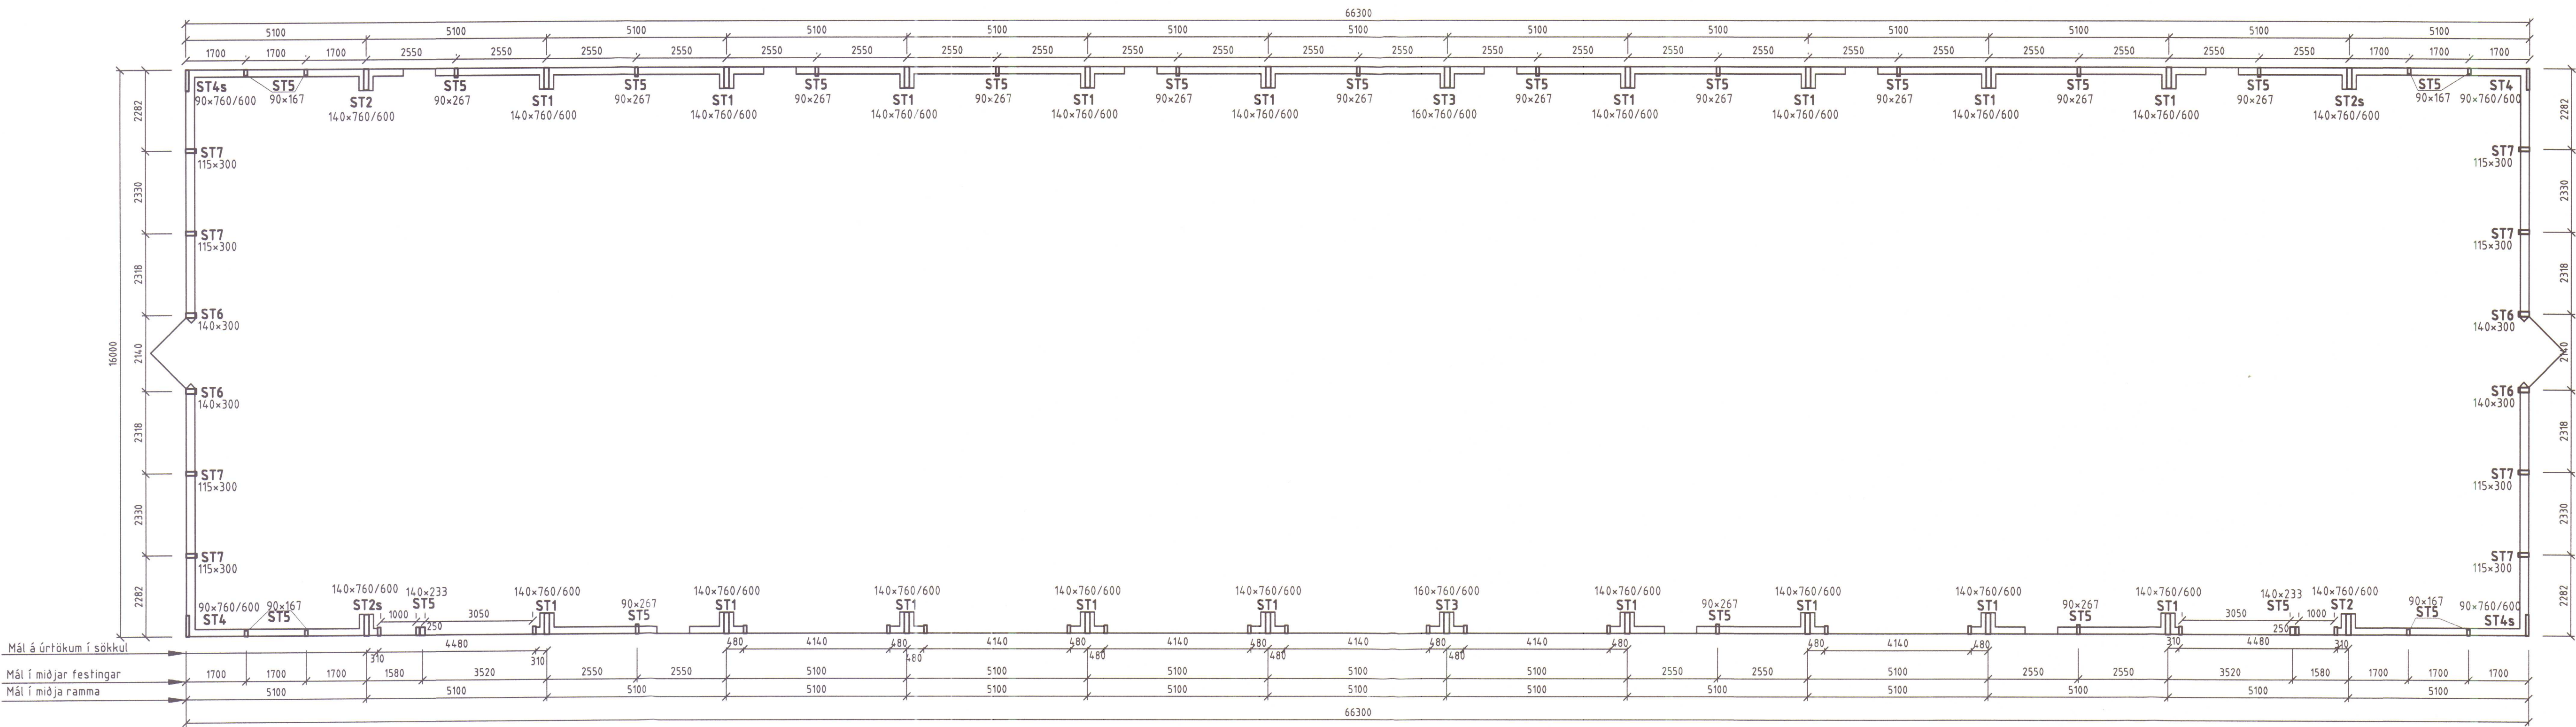


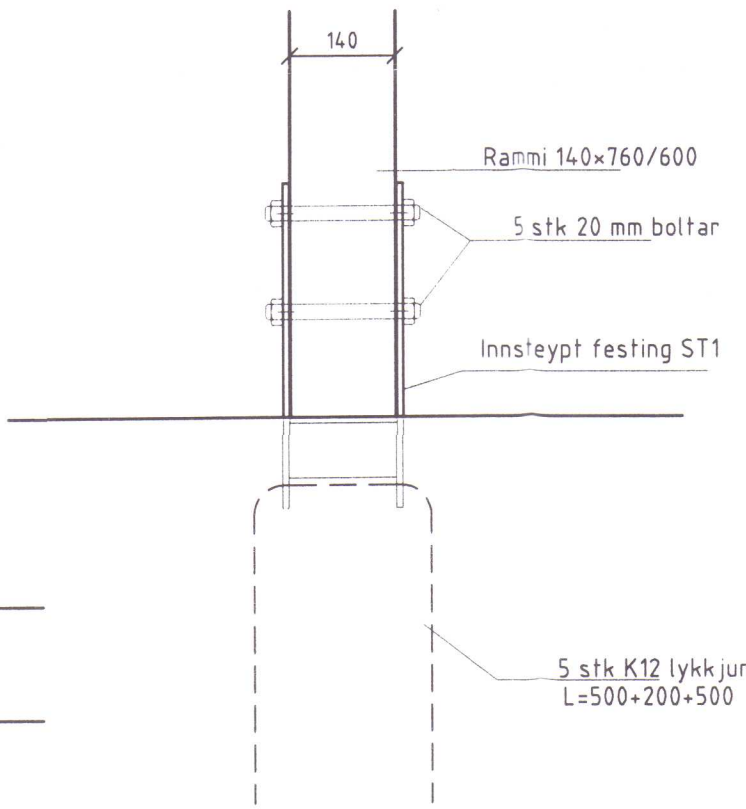



Deili ST1, 1:10
Aðalrammar

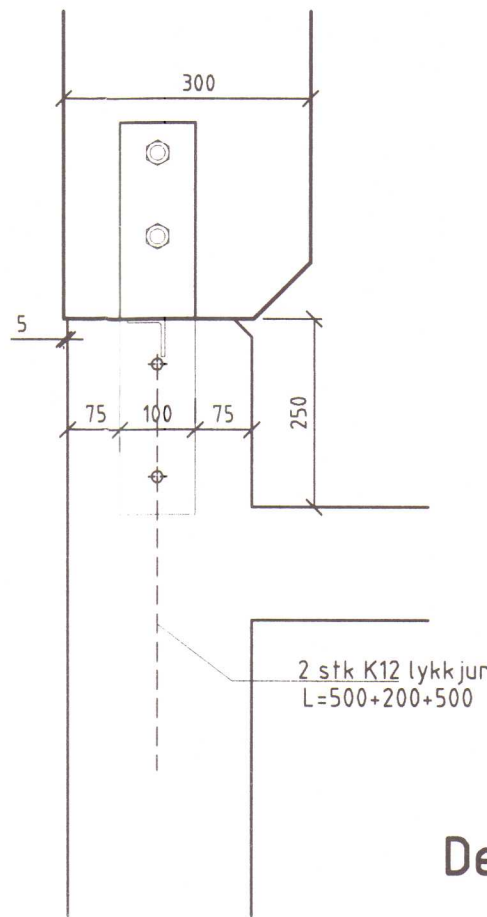



Deili ST3, 1:10
Aðalrammar 160 mm

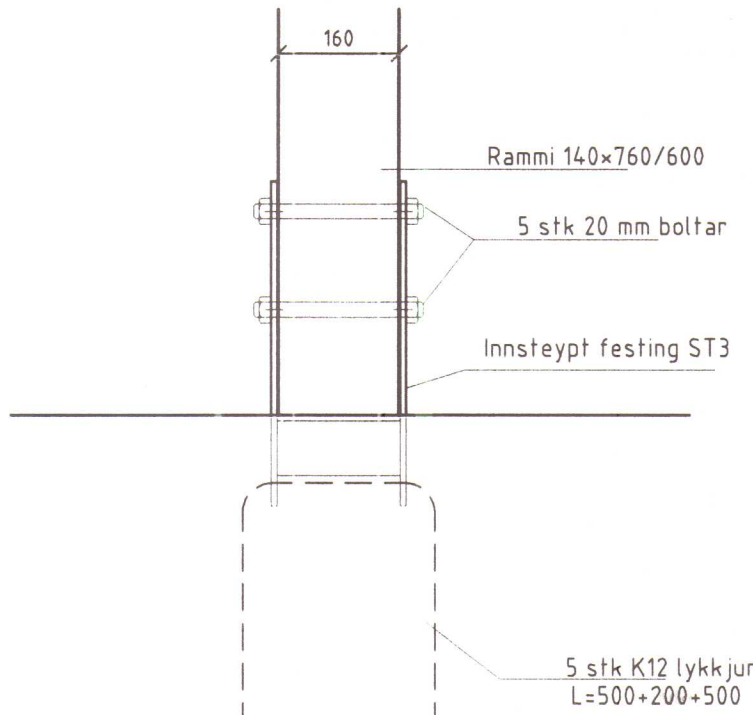


Deili ST6 og ST7, 1:10
Gafliðstóðir

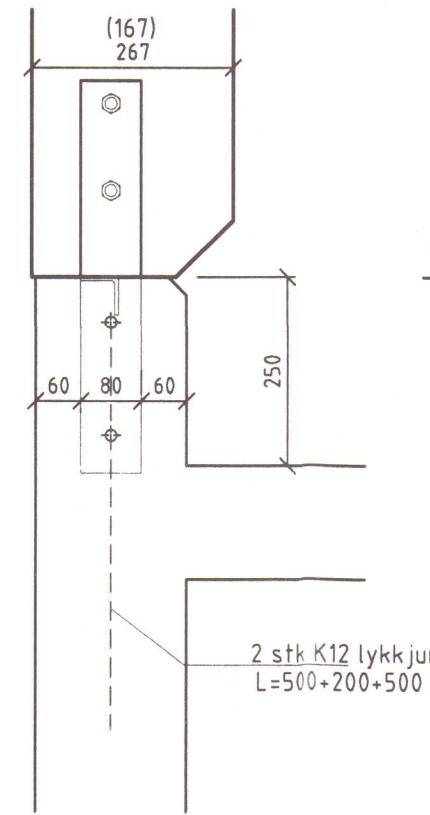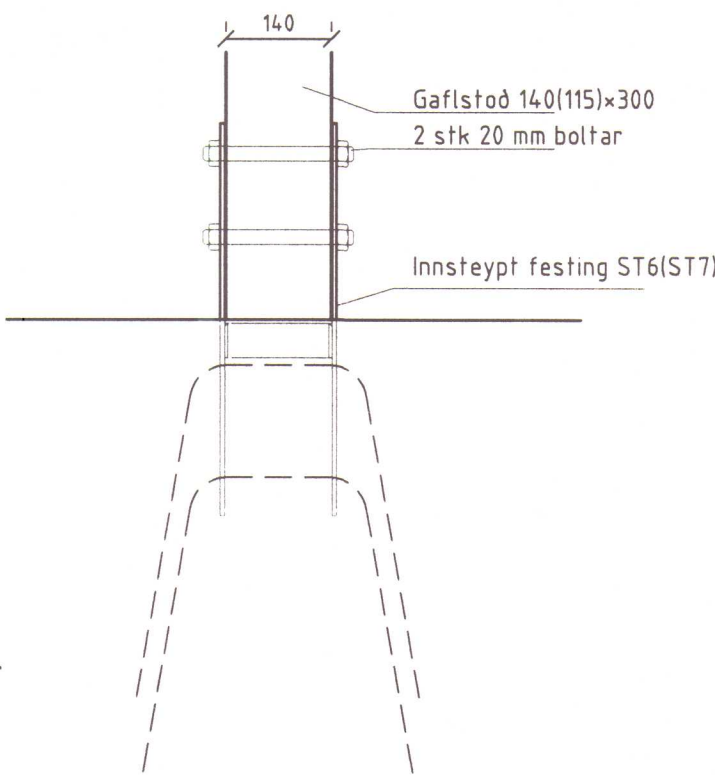



Deili ST5, 1:10
Hliðarstöðir

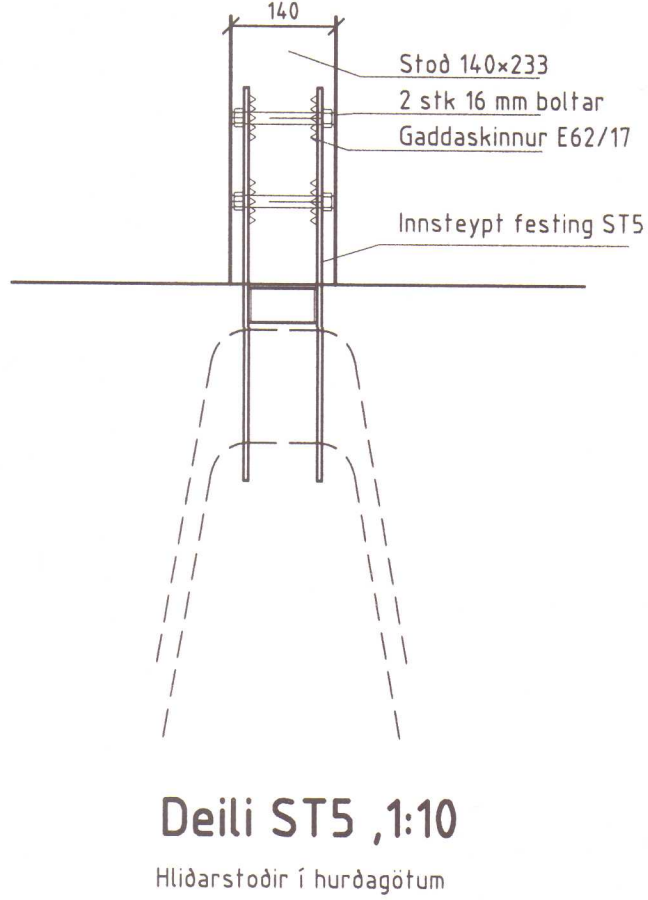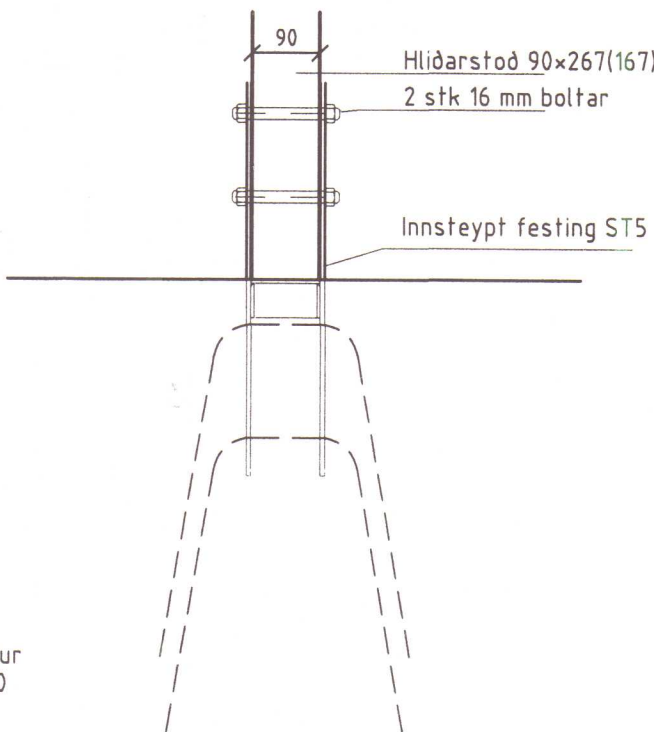


Deili ST5, 1:10
Hliðarstöðir í hurðagötum

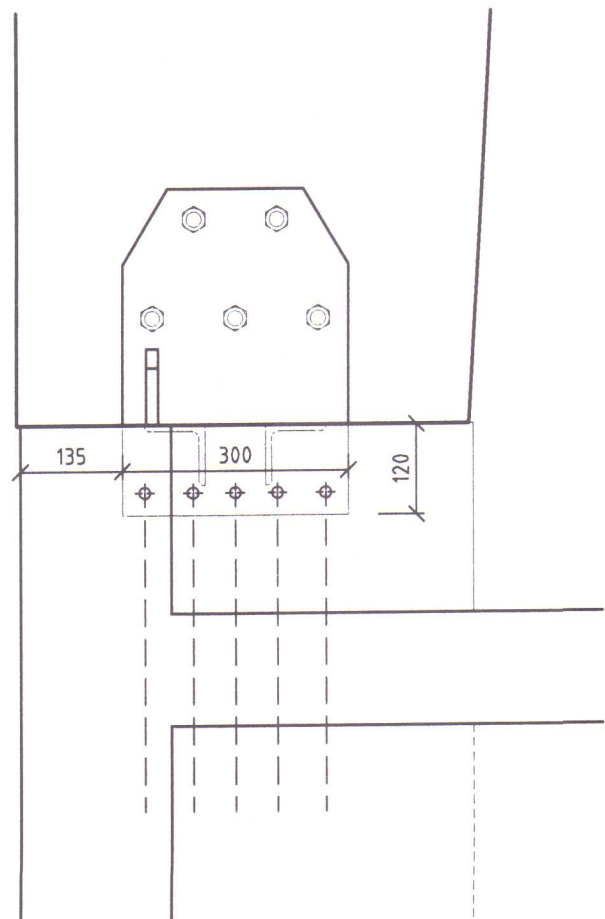

Deili ST2, 1:10
Aðalrammar í vindstýfingarbilum

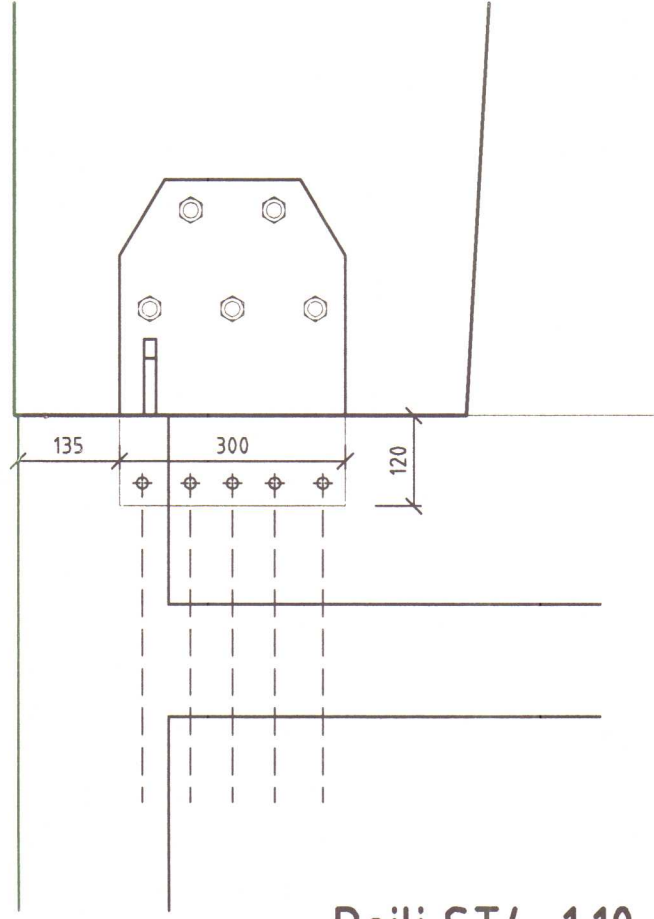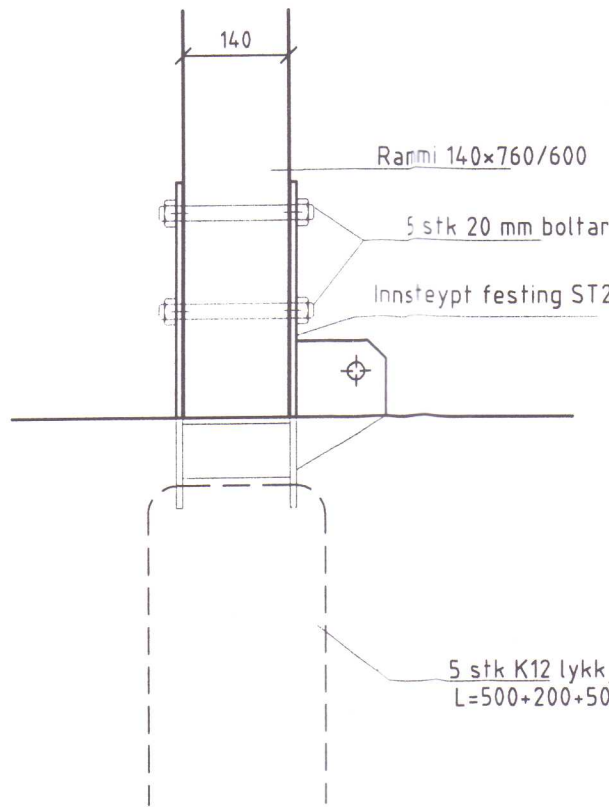

Deili ST4, 1:10
Gafliðrammar

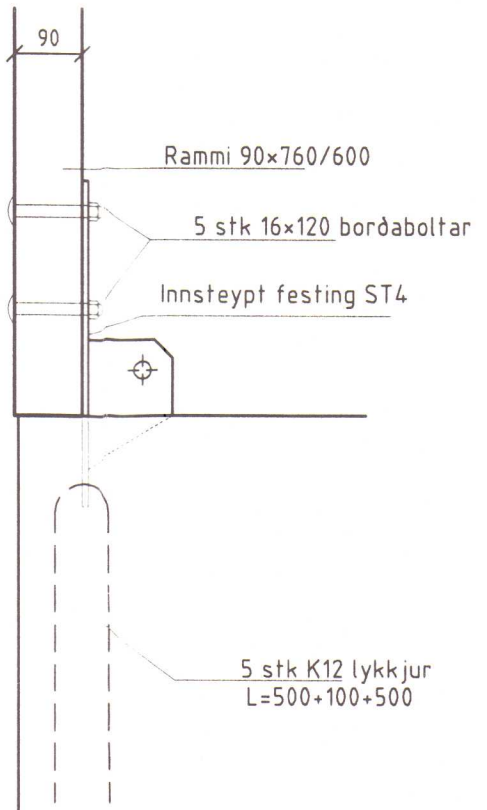


ATH-Sérstaklega

Staðsetning á innsteyptum festingum er málsett miðað við utanmál grindar. Undirstöður eru inndregnar um 5 mm á hvern kant. Nákvæmni í staðsetningu skiptir veigamiklu máli þegar kemur að uppsetningu húss.


SKANNAD

A	30.06.99	Leiðrétt númer á einni gafffestingu	GG
Breyting	Dags.	Skýring	Br.

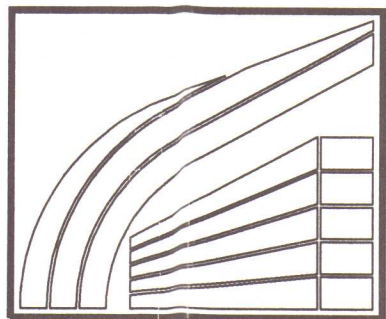

LÍMTRÉ HF.	Tæknidæild Sími: 530 6000 Fax: 530 6019
Eyrarland 1, Hvammstanga	
Límtrésburðarvirki	
Innsteyptar festingar	


TEIKN.	GG	DAGS	16.06.1999
REIKN.	GG	VERK	98030046
YFIRF.		BLAD	101
MKV.	1:100, 1:10		

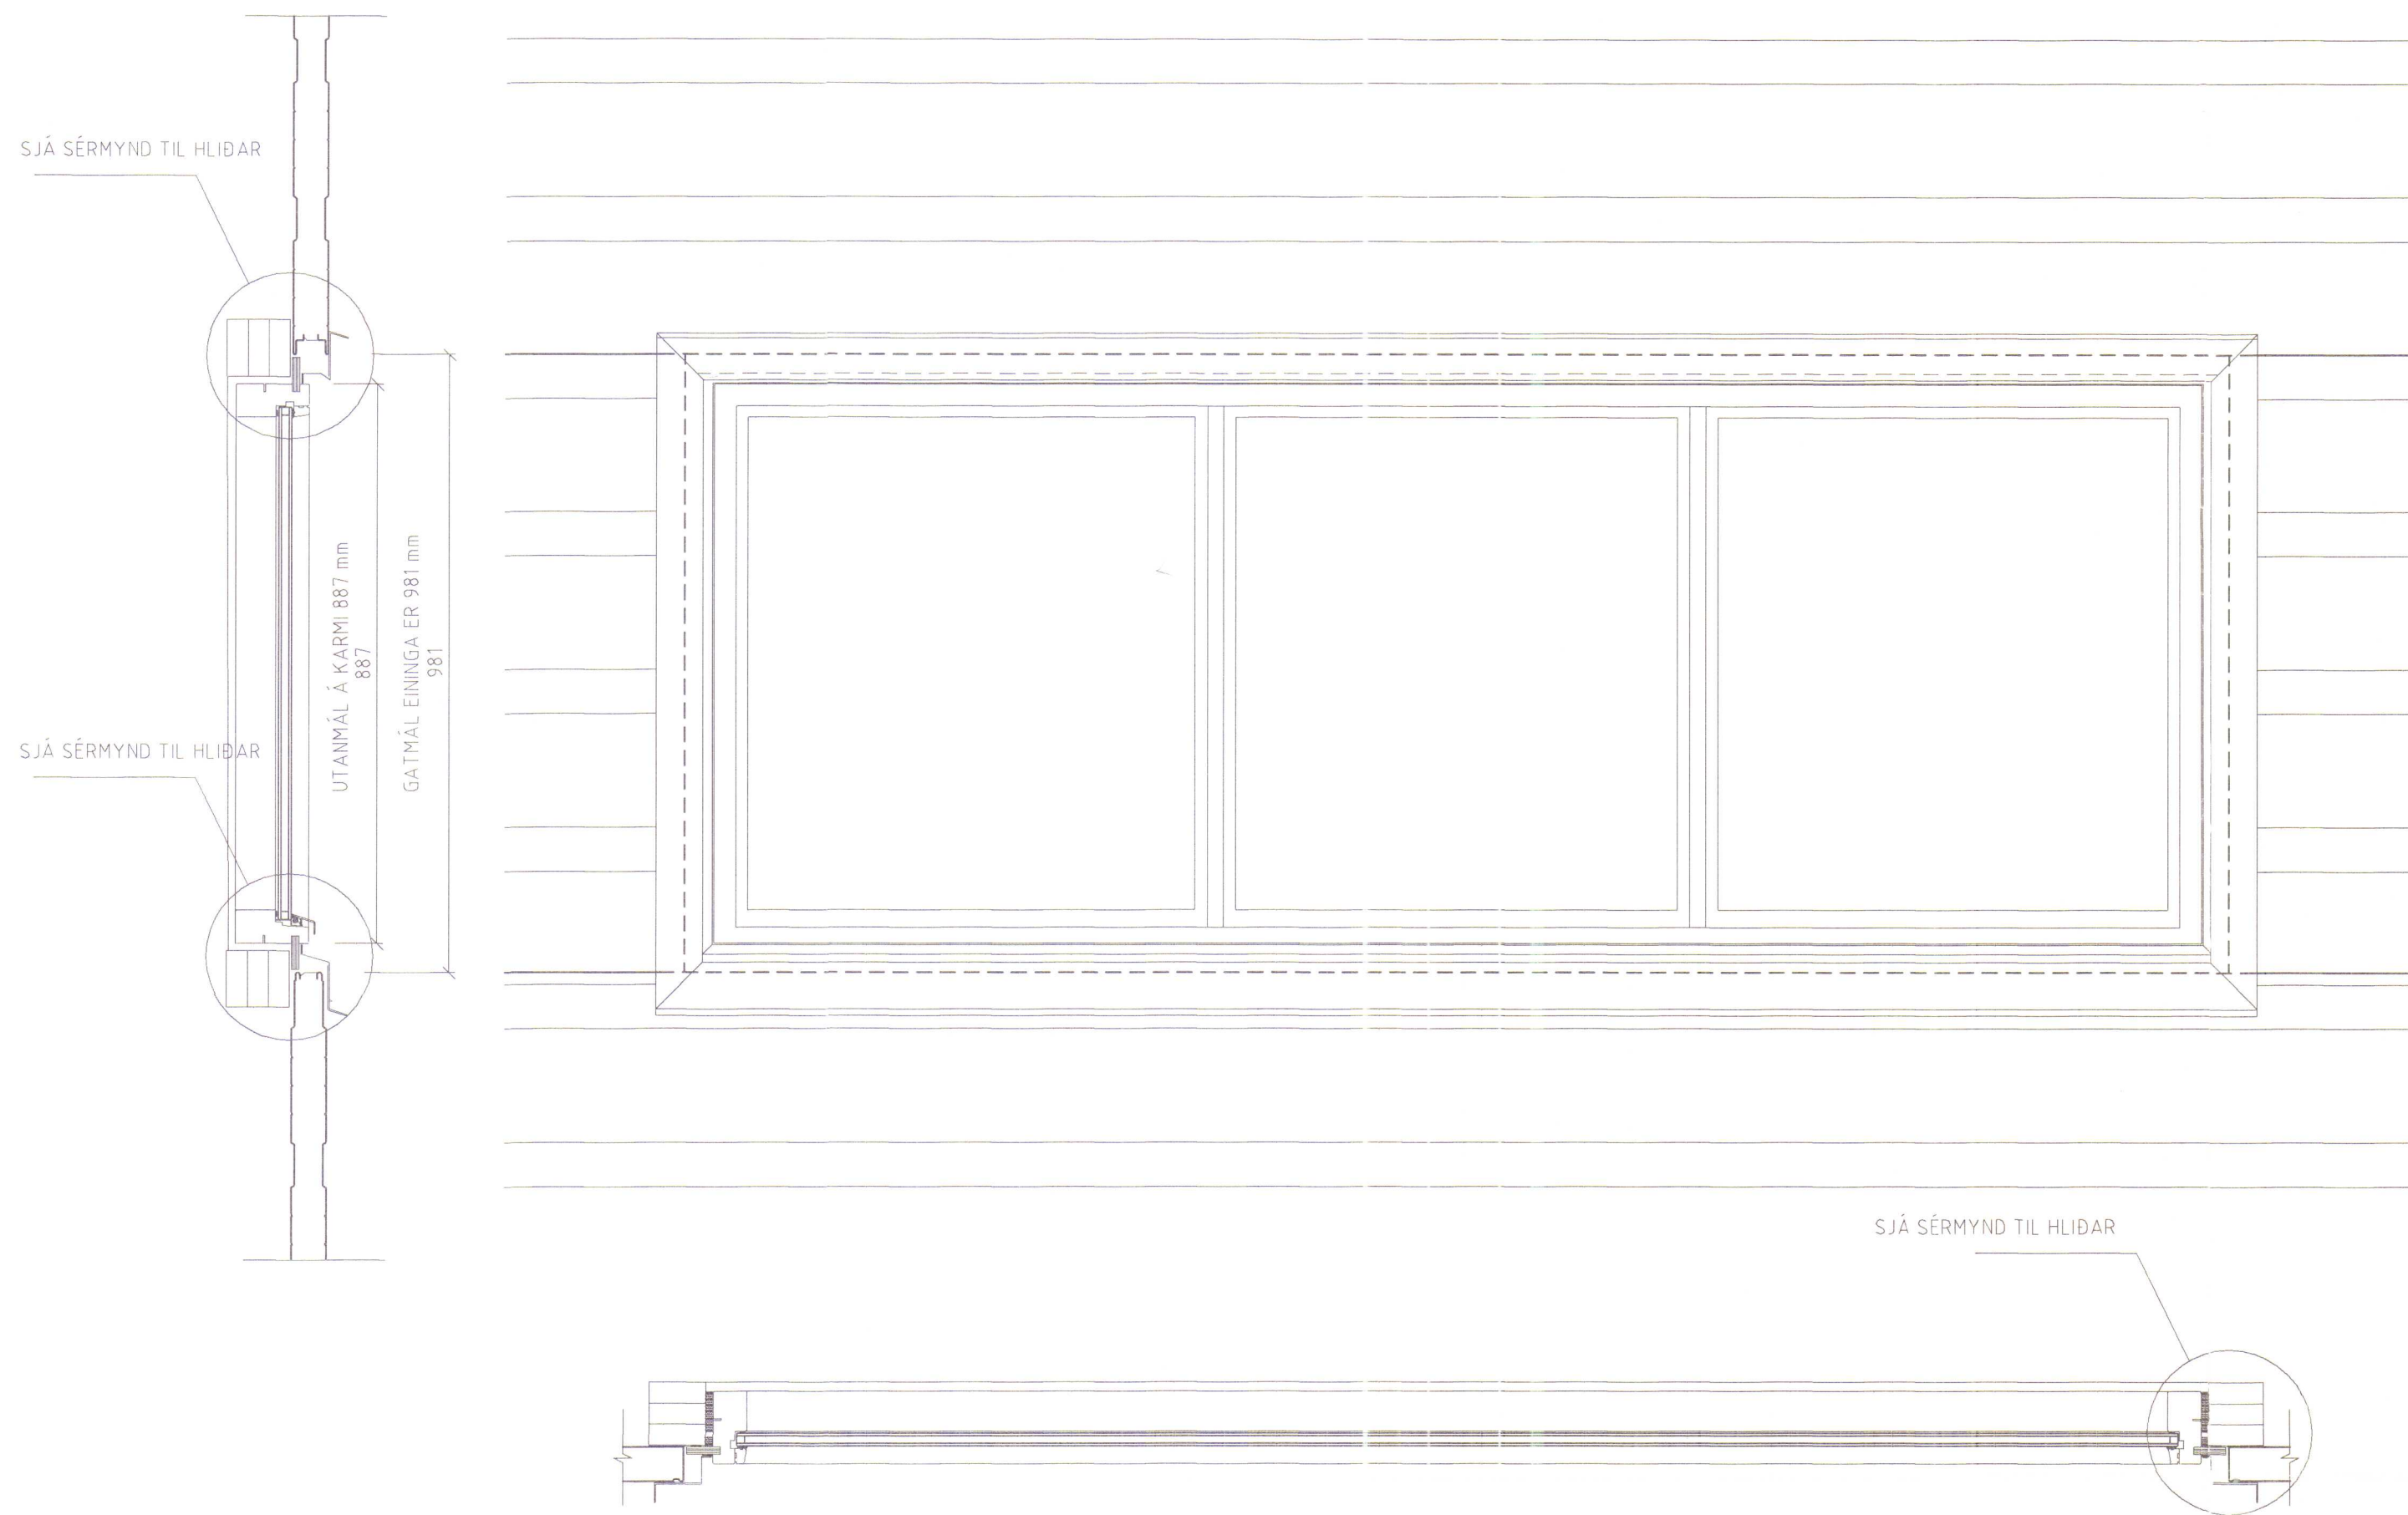

FRÁGANGUR OFAN VIÐ GLUGGA

SKÝRINGAR:

- 1 OLÚKÍTTI
- 2 SKRÚFUR 6,5 x 30 mm, m/m 500 mm
- 3 TRÉSKRÚFUR 4,5x45 mm, m/m 250 mm
- 4 ÜREDAN LÍMKÍTTI
- 5 SILIKONKÍTTI
- 6 ILLMOD 15x10, DÉTTILISTI
- 7 EFRA VATNSBRETTI Í LIT EININGA
- 8 SJÁLFBORANDI SKRÚFUR 4,2x19 mm, m/m 125 mm Í SAMA LIT OG ÁFELLUR

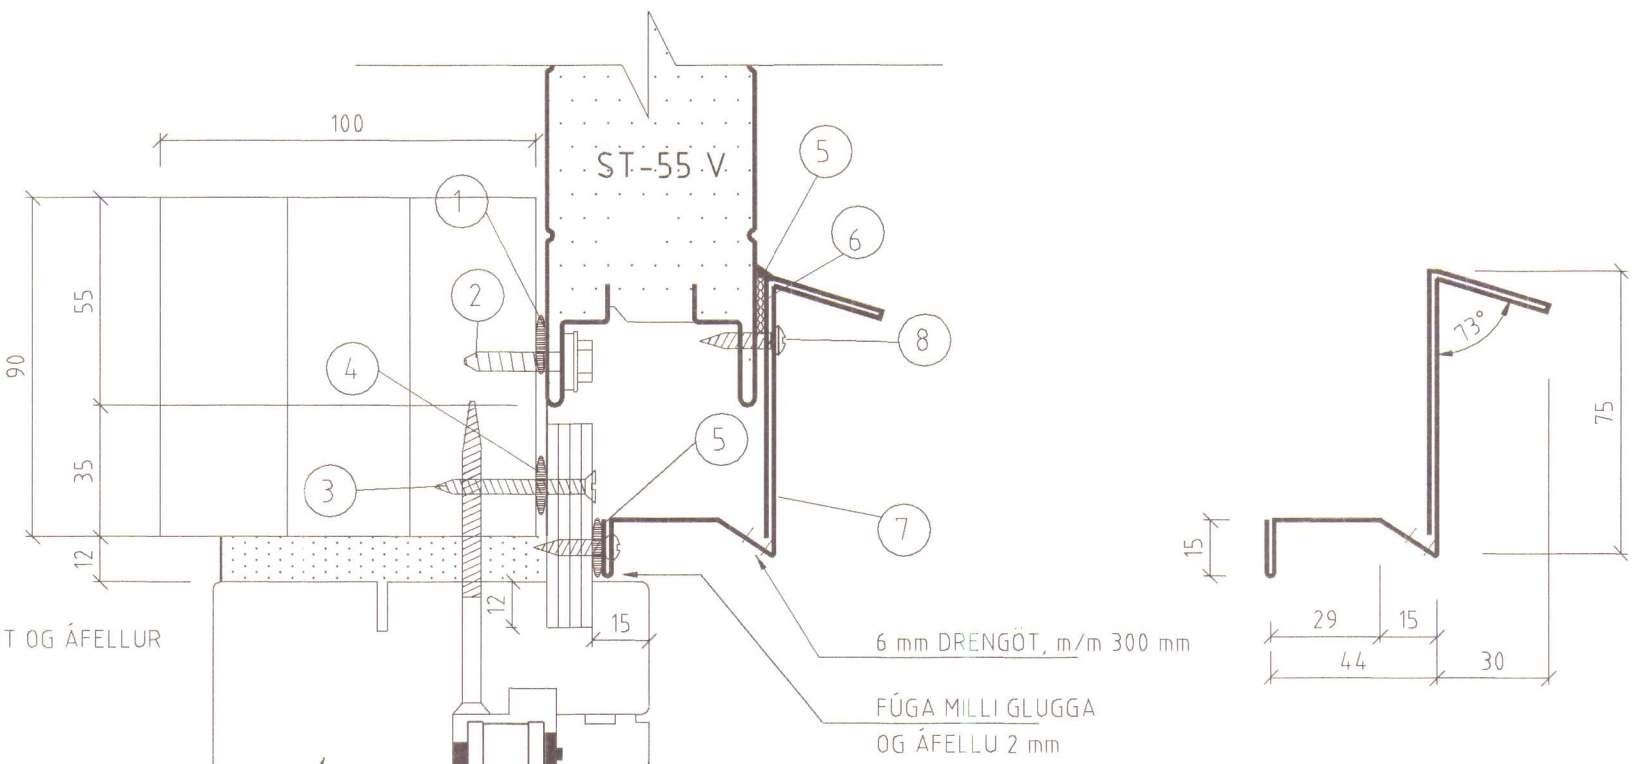


TIMBURGLUGGI, BIRKIKROSSVIÐS-
RENNINGAR SKRÚFAÐIR Í REX 11 ÜREDANLÍM
FYRIR UPPSETNINGU ALLAN HRINGINN.


FRÁGANGUR NEDAN VIÐ GLUGGA

SKÝRINGAR:


- 1 OLÚKÍTTI
- 2 SKRÚFUR 6,5 X 110 mm, m/m 500 mm
- 3 TRÉSKRÚFUR 4,5x45 mm, m/m 250 mm
- 4 ÜREDAN LÍMKÍTTI
- 5 SILIKONKÍTTI
- 6 NEDRA VATNSBRETTI Í LIT EININGA
- 7 SJÁLFBORANDI SKRÚFUR 4,2x19 mm, m/m 250 mm Í SAMA LIT OG ÁFELLUR

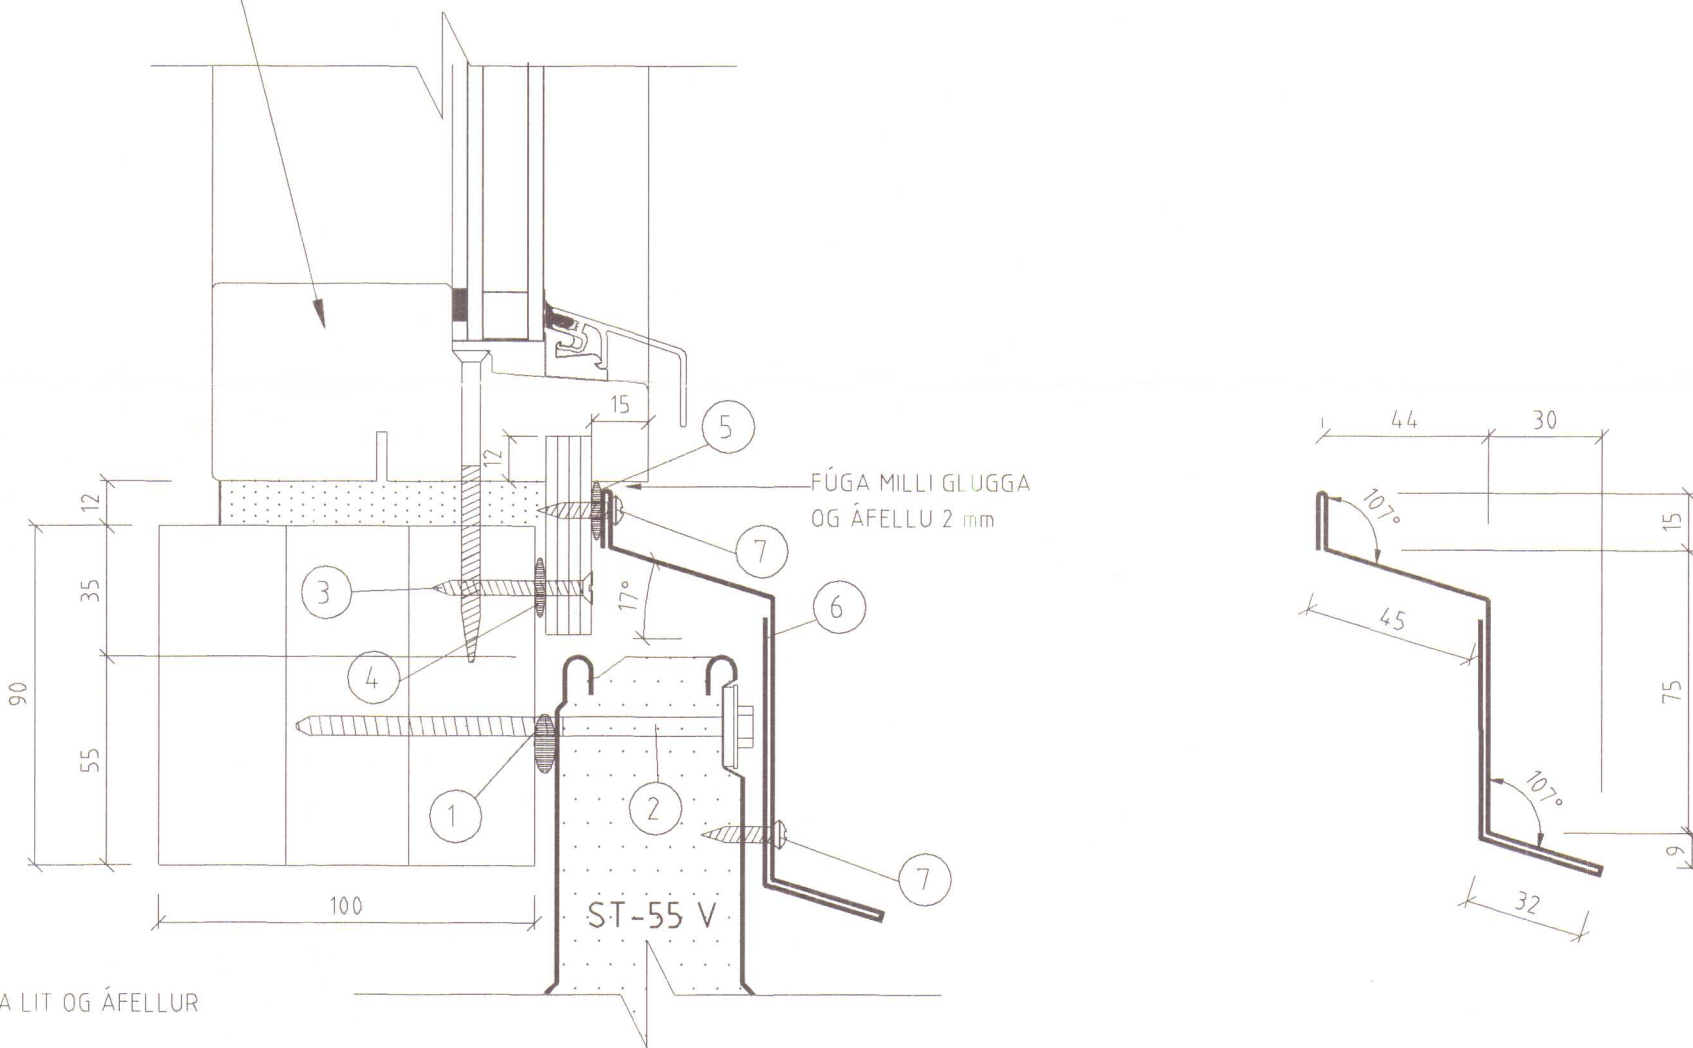

FRÁGANGUR Á MILLI GLUGGA

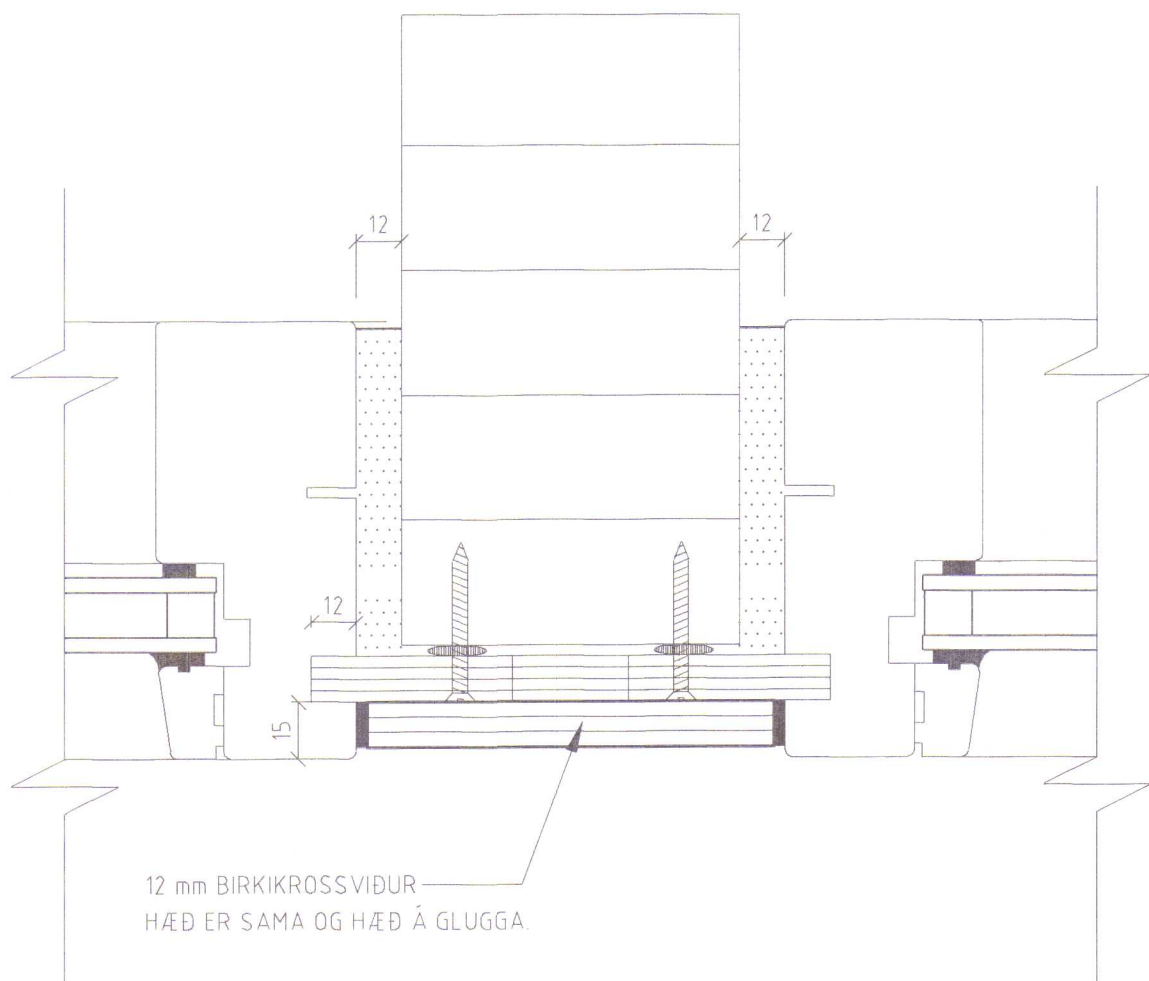


TIMBURGLUGGI, BIRK KROSSVIÐS-
RENNINGAR SKRÚFAÐIR Í REX 11 ÜREDANLÍM
FYRIR UPPSETNINGU ALLAN HRINGINN.

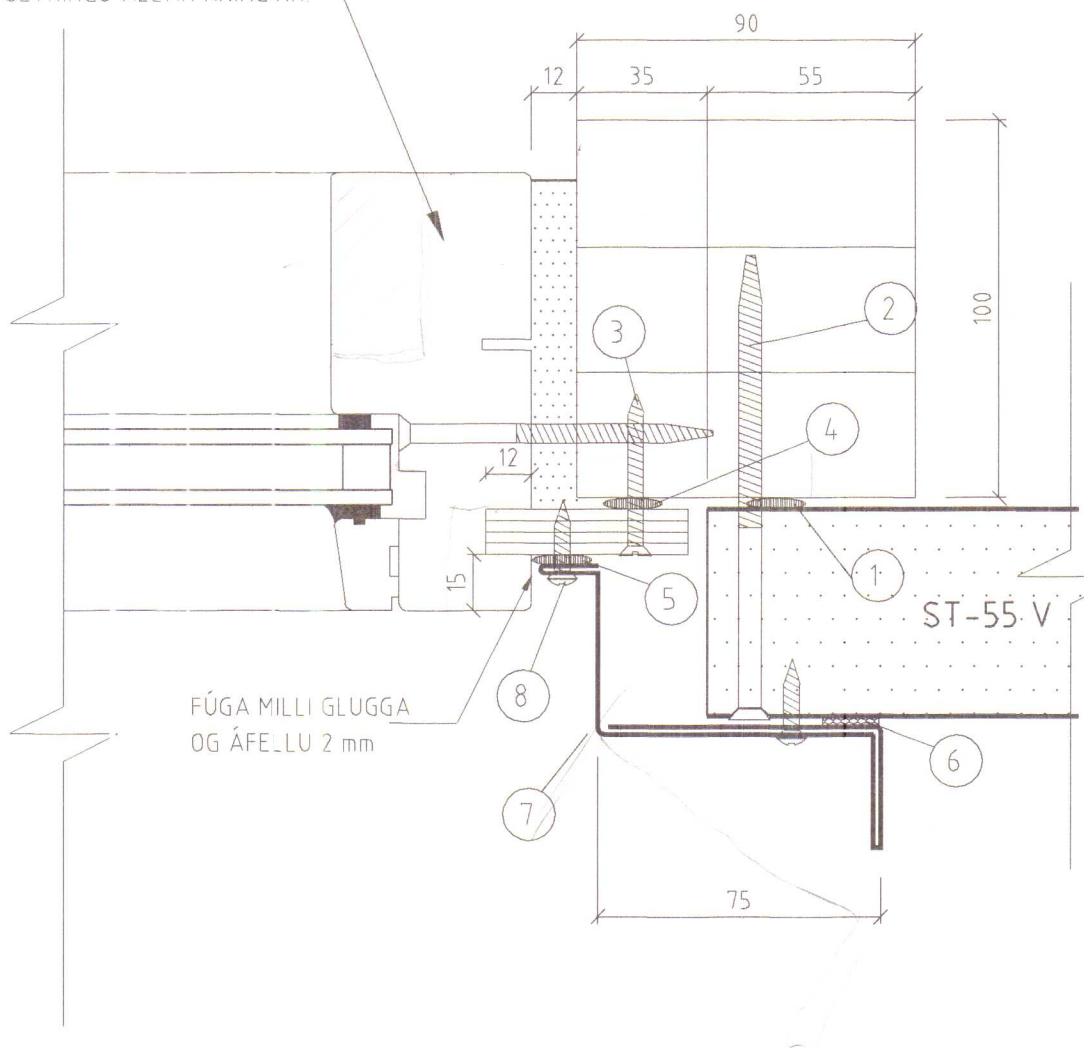

FRÁGANGUR Á HÆÐARSTYKKI GLUGGA

SKÝRINGAR:

- 1 OLÚKÍTTI
- 2 TRÉSKRÚFUR 6x120 mm, 4 STK Í EININGU
- 3 TRÉSKRÚFUR 4,5x45 mm, m/m 250 mm
- 4 ÜREDAN LÍMKÍTTI
- 5 SILIKONKÍTTI
- 6 ILLMOD 15 X 10 mm DÉTTILISTI
- 7 HÆÐARÁFELLA Í LIT EININGA
- 8 SJÁLFBORANDI SKRÚFUR 4,2x19 mm, m/m 250 mm Í SAMA LIT OG ÁFELLUR

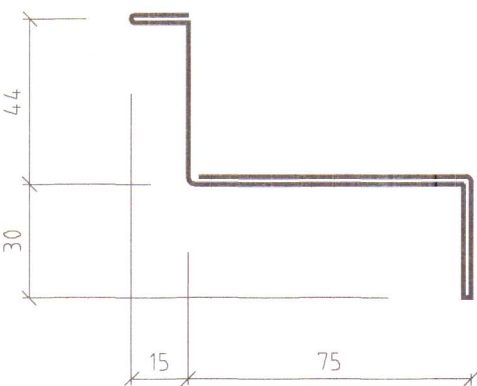


SKANNAD

Glu-55 V-01c


	LÍMTRÉ HF.		Tæknidæld Sími: 530 8000 Fax: 530 8019		TEIKN.	GMP	DAGS.	07.04.99
	Almennt gluggablað				REIKN.	SG	VERK	
	Timburgluggar í liggjandi ST-55 V einingu.				YFIRF.		BLAÐ	
	Útlit og sérmyndir				MKV.	1:10, 1:2		T-01c

Breyting	Dags.	Skýring		Br.	

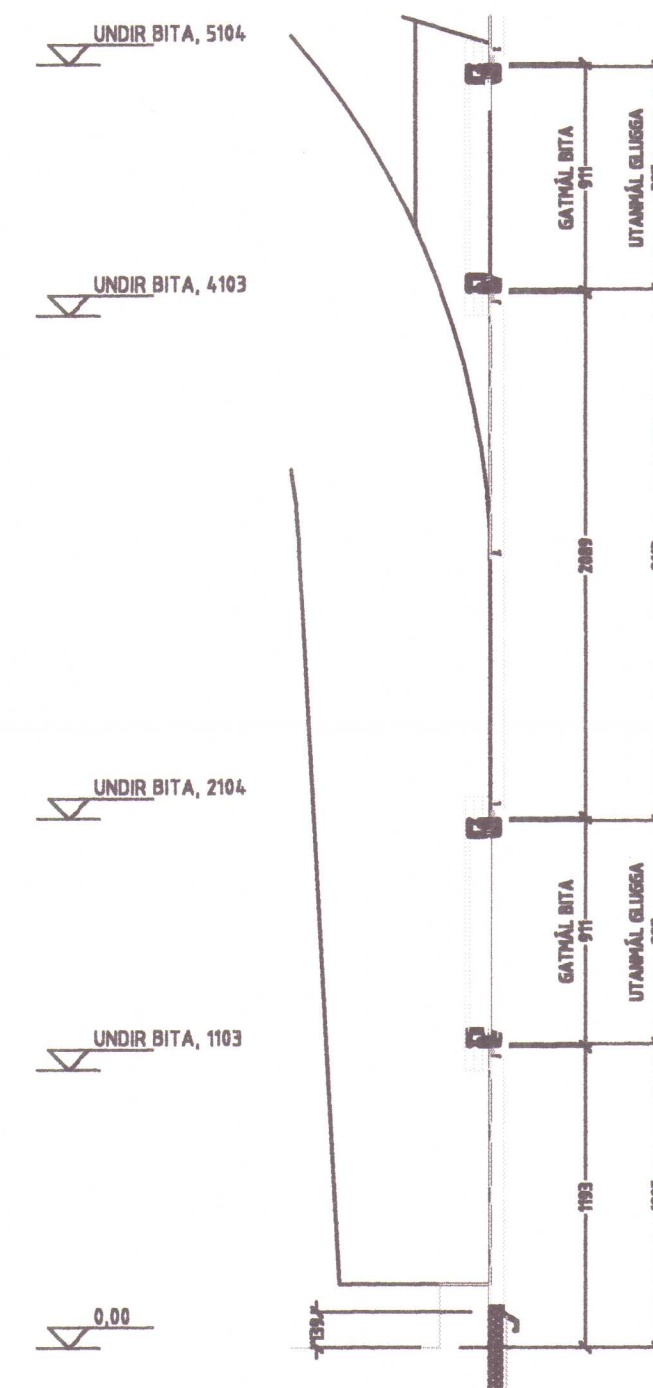

SKANNAÐ

Brevfno	Daga.	Skýring	Br.

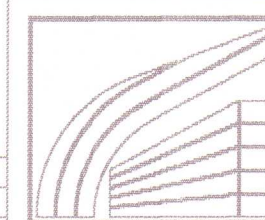


پرسیو


Fax: 530 6819

TEIKN.	OF	DAGS.	29.07.1999.
REIKN.	SG	VERK	90030046
YFIRF.		BLAB	YL-2
MKV.	150, 120		

YL-02.dwg

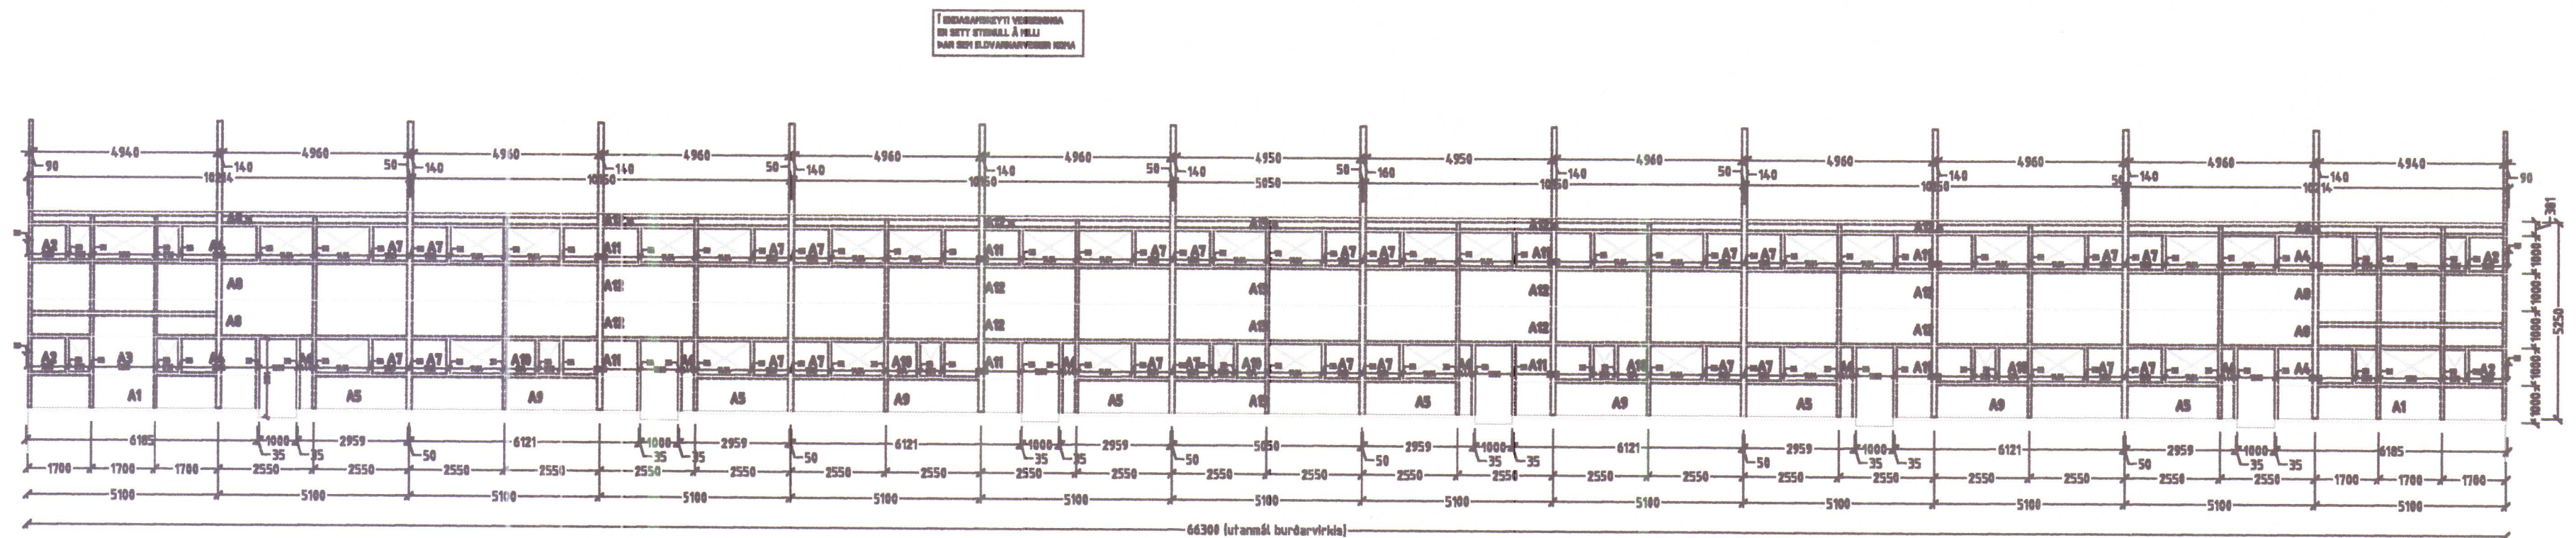


AUSTURHLID Mvk. 1:100

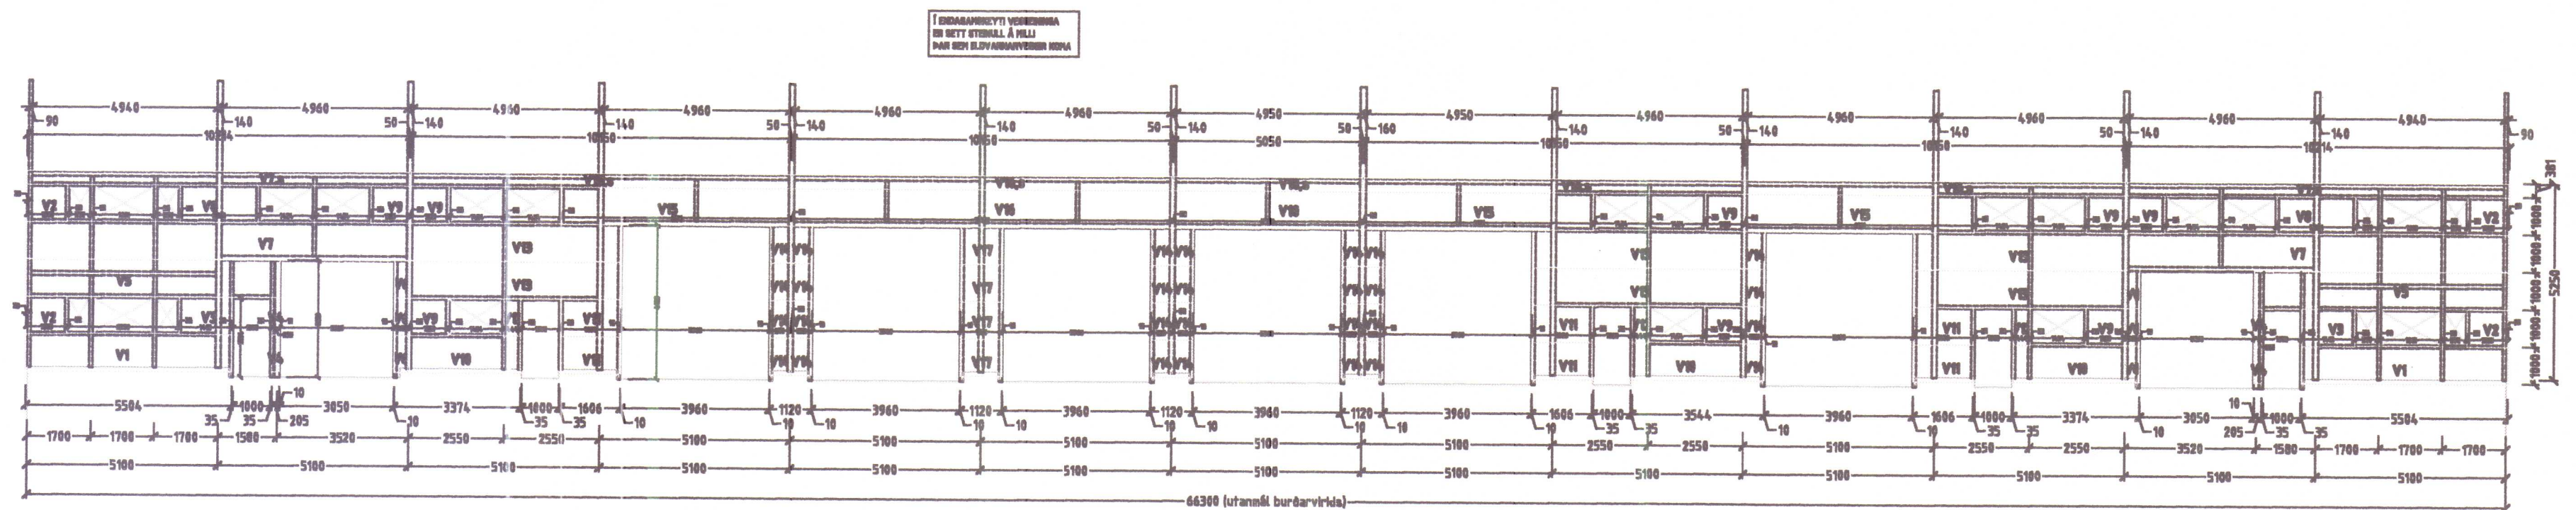

VESTURHLID Mvk. 1:100

SKANNAD

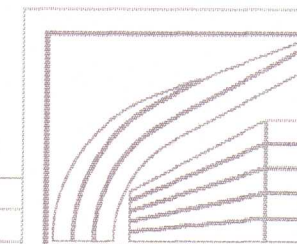

LÍMTRÉ HF.

Takmálid
Sími: 530 6000 Fax: 530 6019

Eyrarland 1, Hvammstanga

Yleiningar á þak og vegg

Ásýnd veggeininga

TEIKN.	GF	DAGS.	02.08.1999.
REIKN.	SG	VERK.	98030046
YFIRF.		BLAÐ	YL-3
MRV.	1:100		

Breyting	Dags.	Skrifing	Br.