


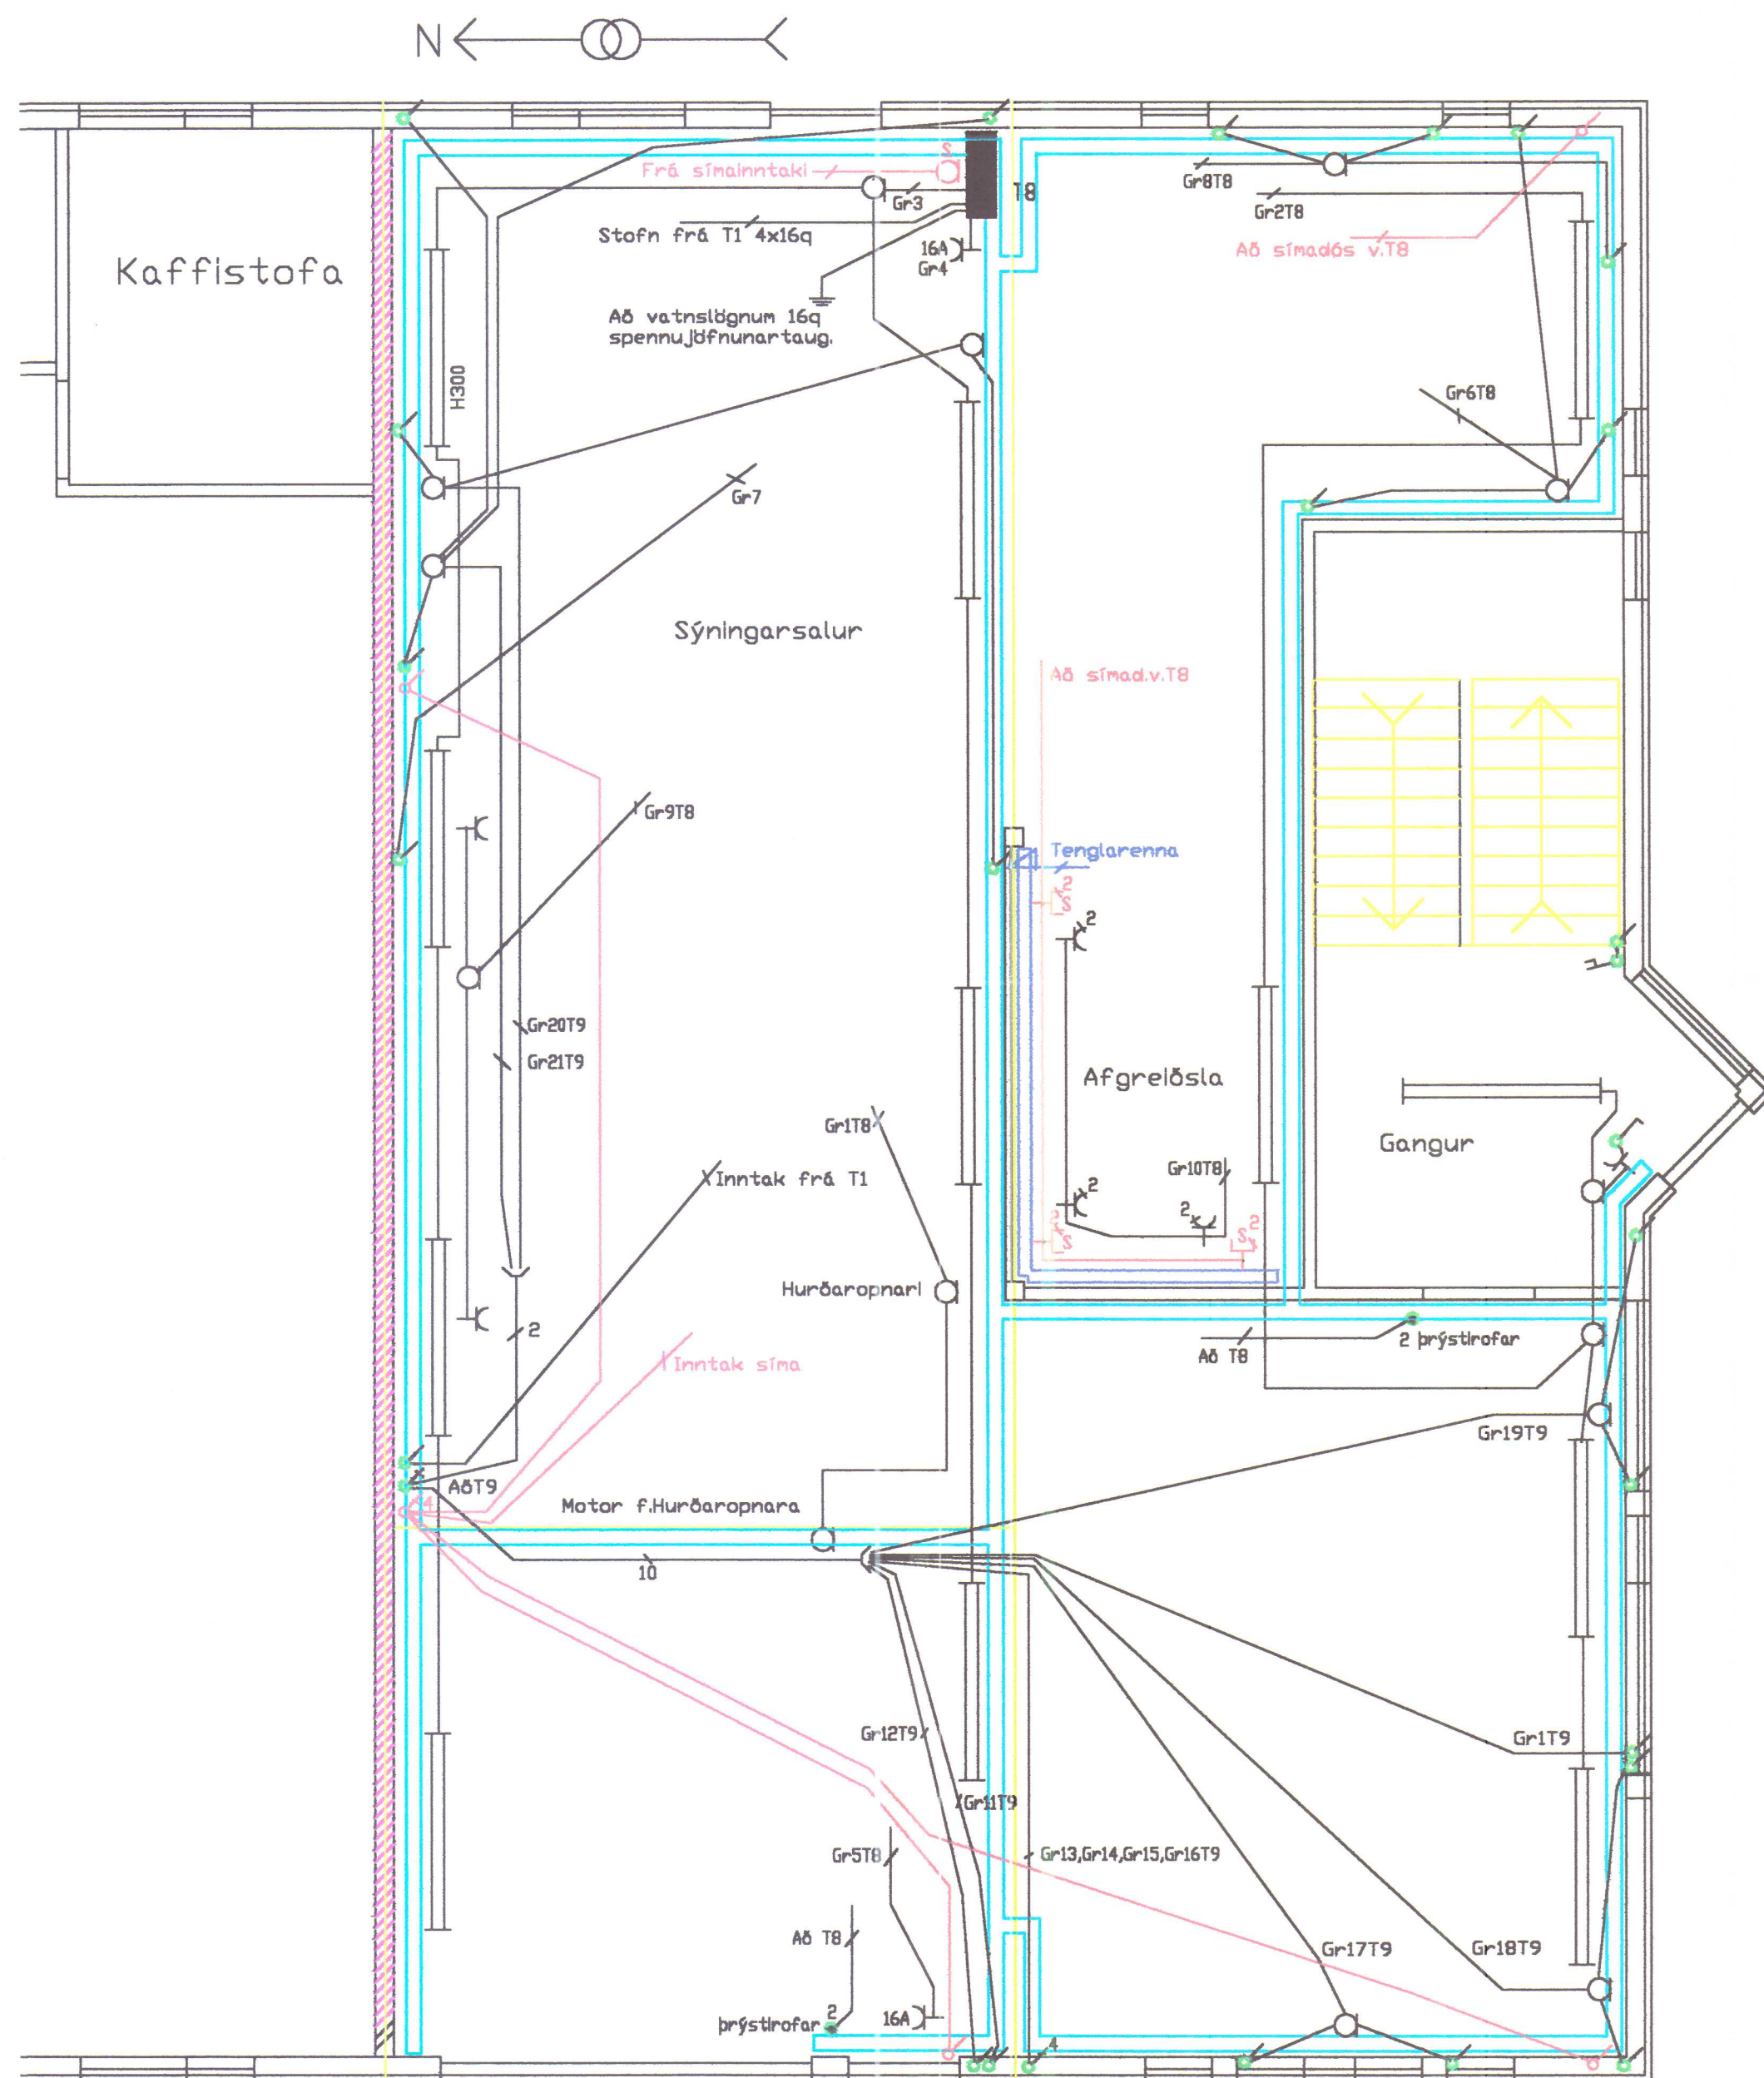

Grunnmynd 1. hæð M:1:50

skýringar

1. Hæð rofa og tengla sé 110 cm .
2. Kapallagnir, plaststrengir 3x1,5q
3. Málstraumur rofa og tengla sé 10A
4. *S er Sími*
5. 6 Fluorlampar Indulux 2x58w
6. 5 Fluorlampar 2x36w og fleira
7. Hafa samráð við eiganda um frekari útfærslu lagnar
8. Lampar e.h. festast í þverbita í lofti (vístast hvar)
9. Kapalnetstigar fyrir lagnir neðri hæð
10. Lagnir efri hæðar lagðar jafnvel í plastrennum þar sem það á við, og t.d. Inngreipt í millivegg v.gang
11. Allar lagnir skulu vera samkvæmt reglugerð og fyrirbæltum rafmagnsveitu.


Nema annars
sé getið

Eyrarland 1 Hvammstanga
Einar Esrason (Eðalmálsmíðameistari)


Mkv: 1:50
Blað 1 af 2

Ársell Daníelsson lögg. rafvirkjameistari
Höfðabraut 15 530 Hvammstanga sí:451-2466/893-1866


Dags: apríl 2000
Breytt ágúst 2000

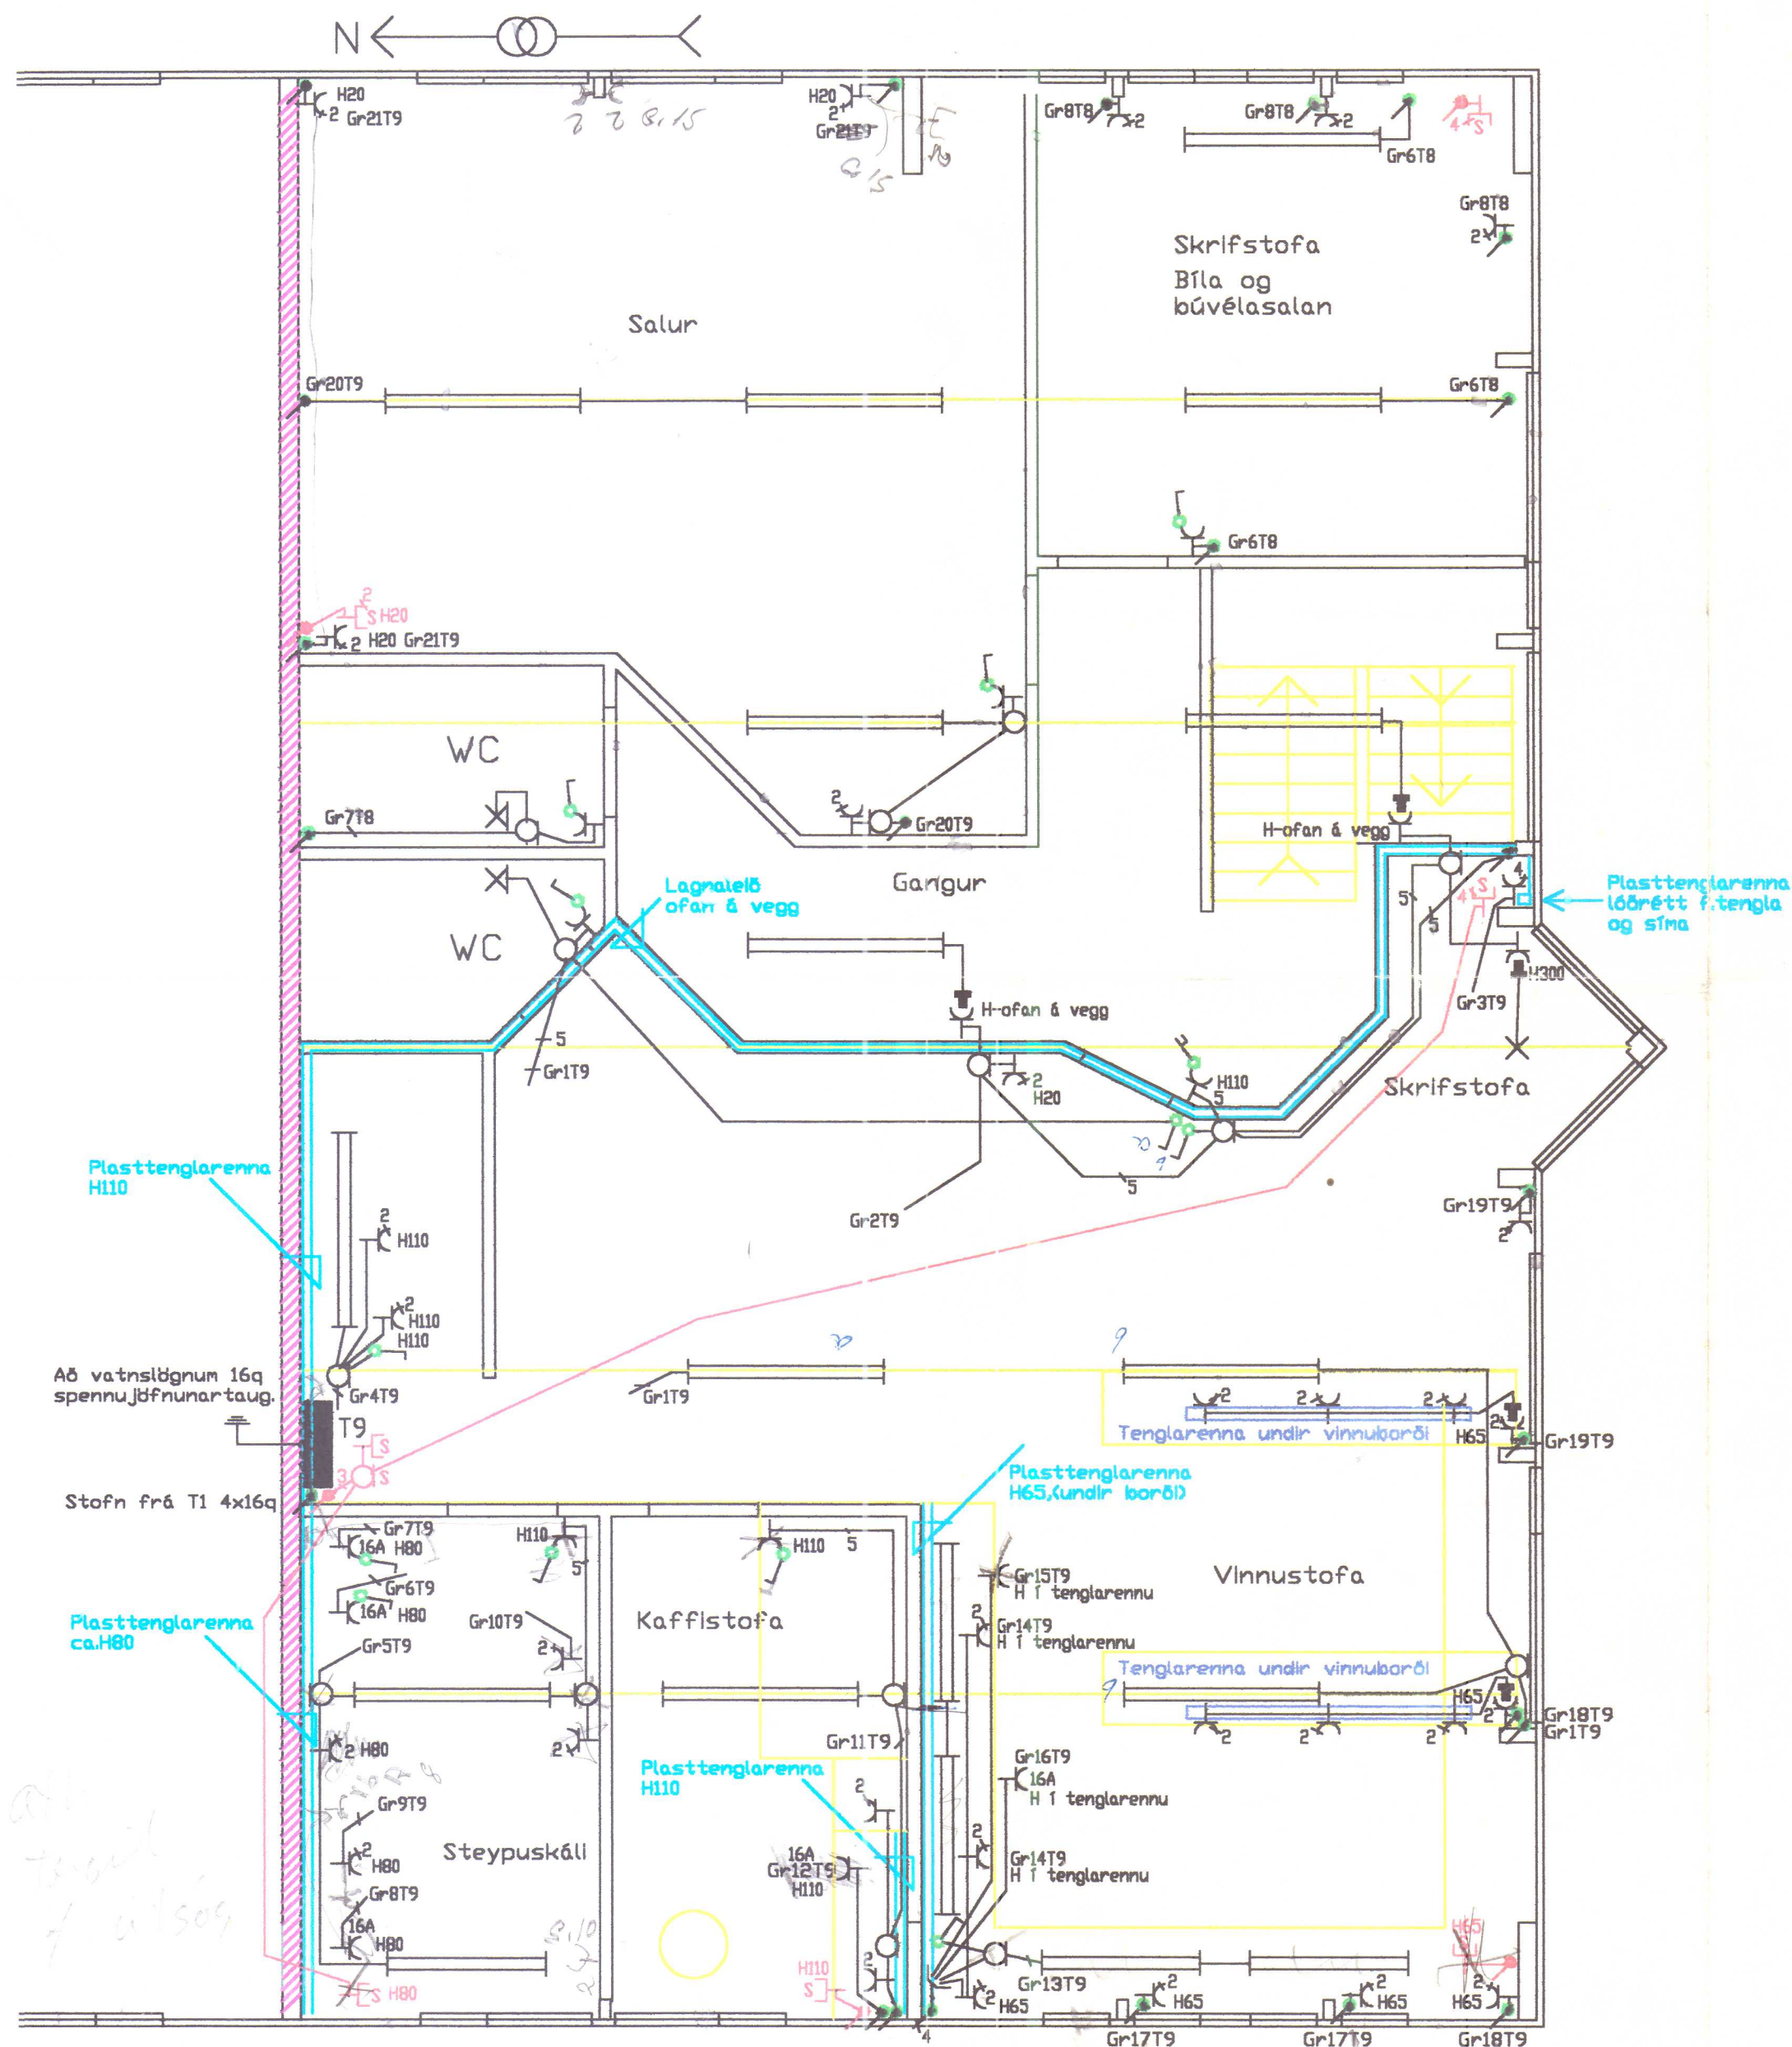


Grunnmynd 2. hæð M:1:50

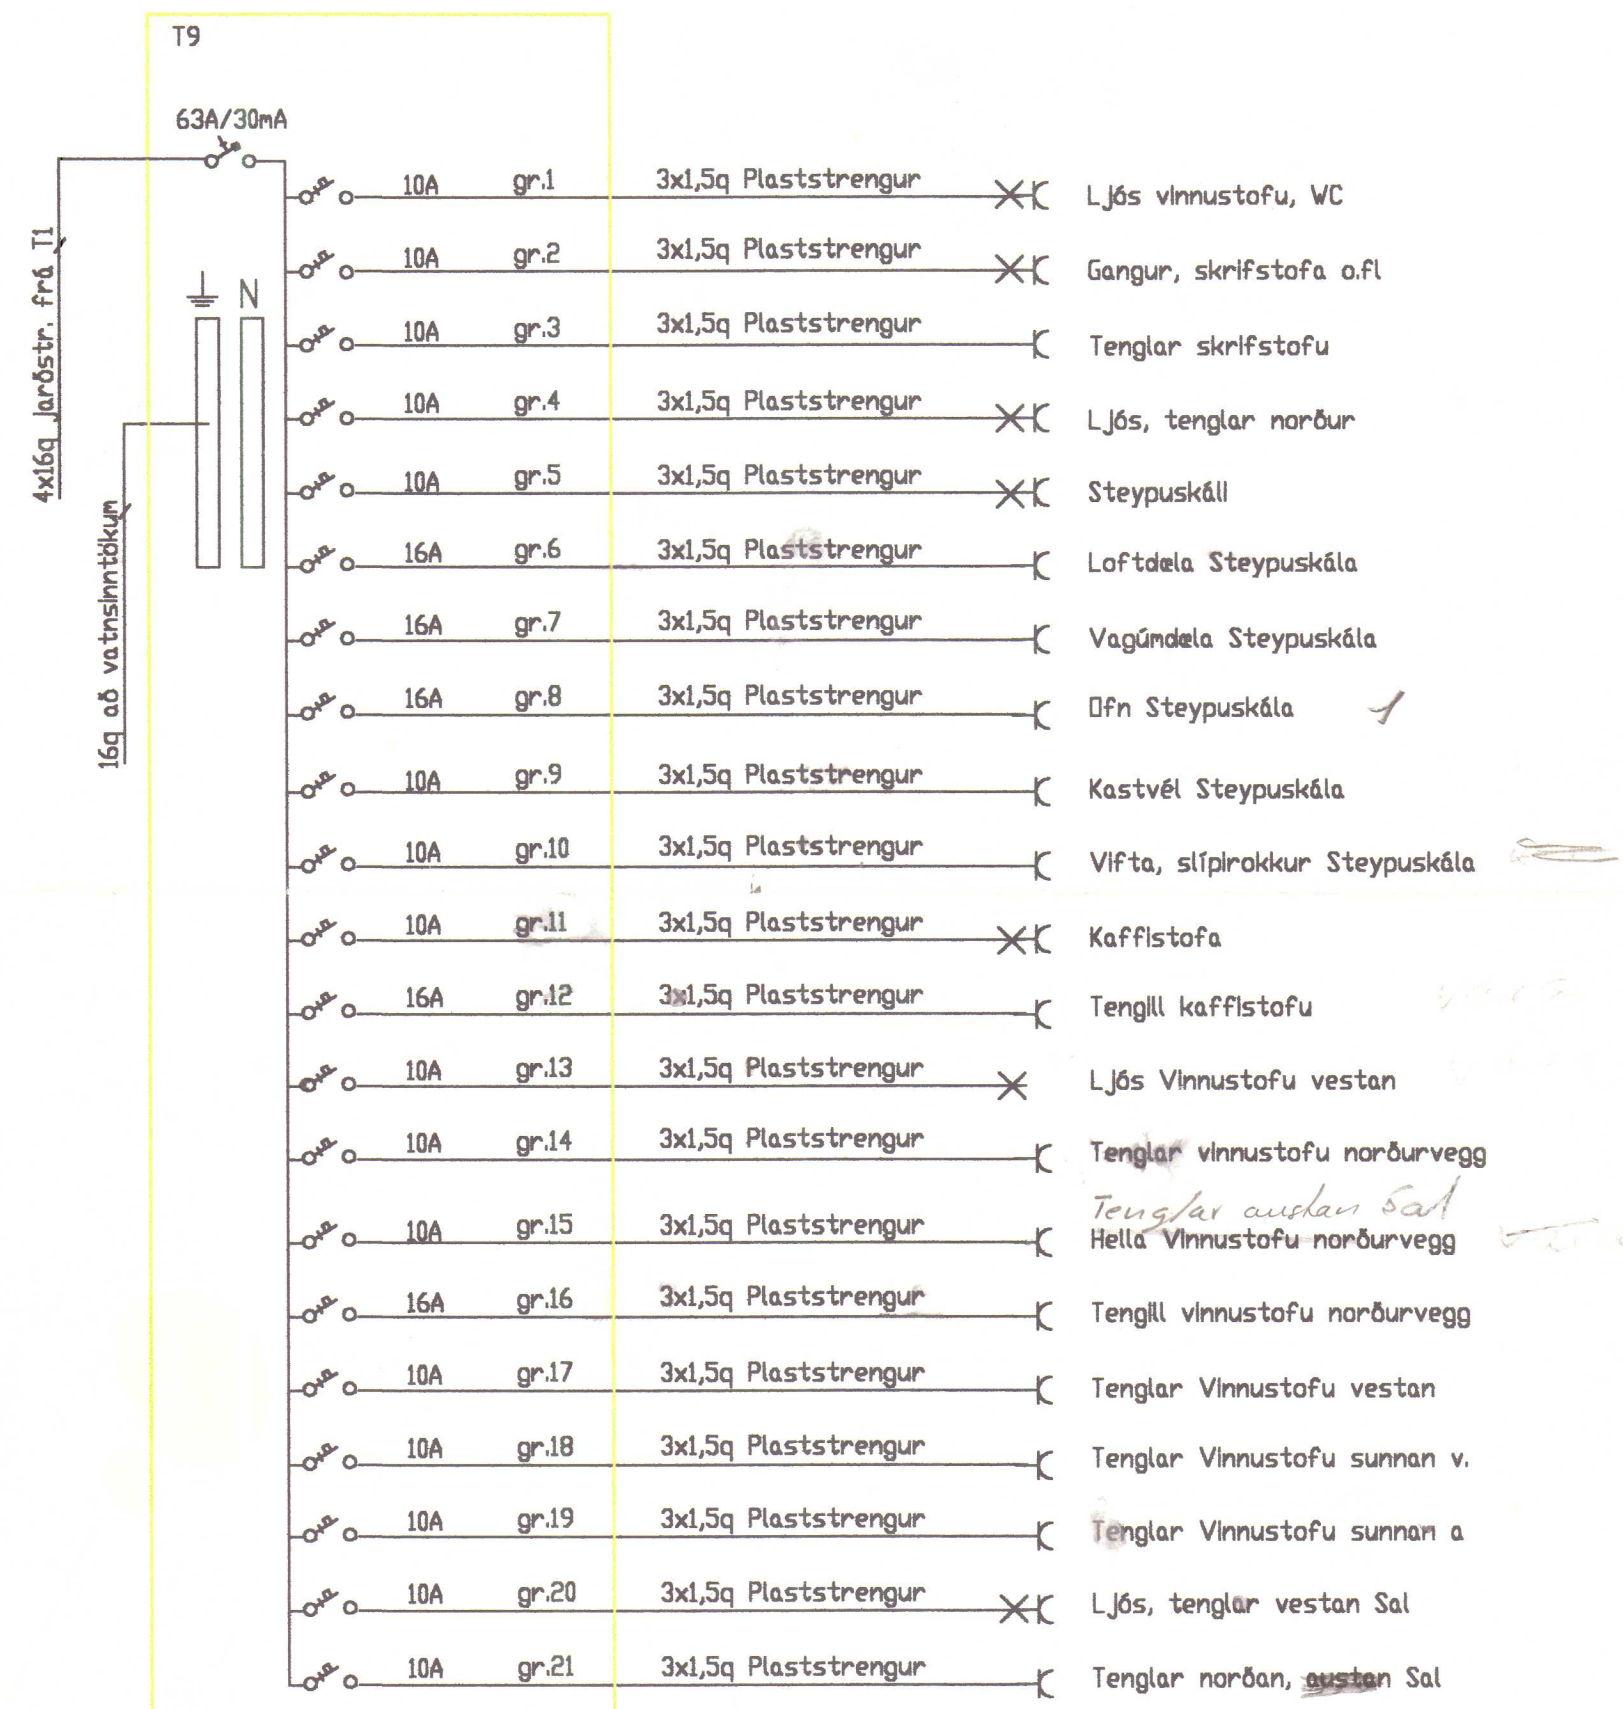

Eyrarland 1 Hvammstanga	Mkv: 1:50
Einar Esrason (Eðalmálmisráðgjafi)	Blað 2 af 2
Ársell Daníelsson lögg. rafvirkjameistari	Dags: apríl 2000
Höfðabraut 15 530 Hvammstanga síð 451-2466/893-1866	Breytt ágúst 2000

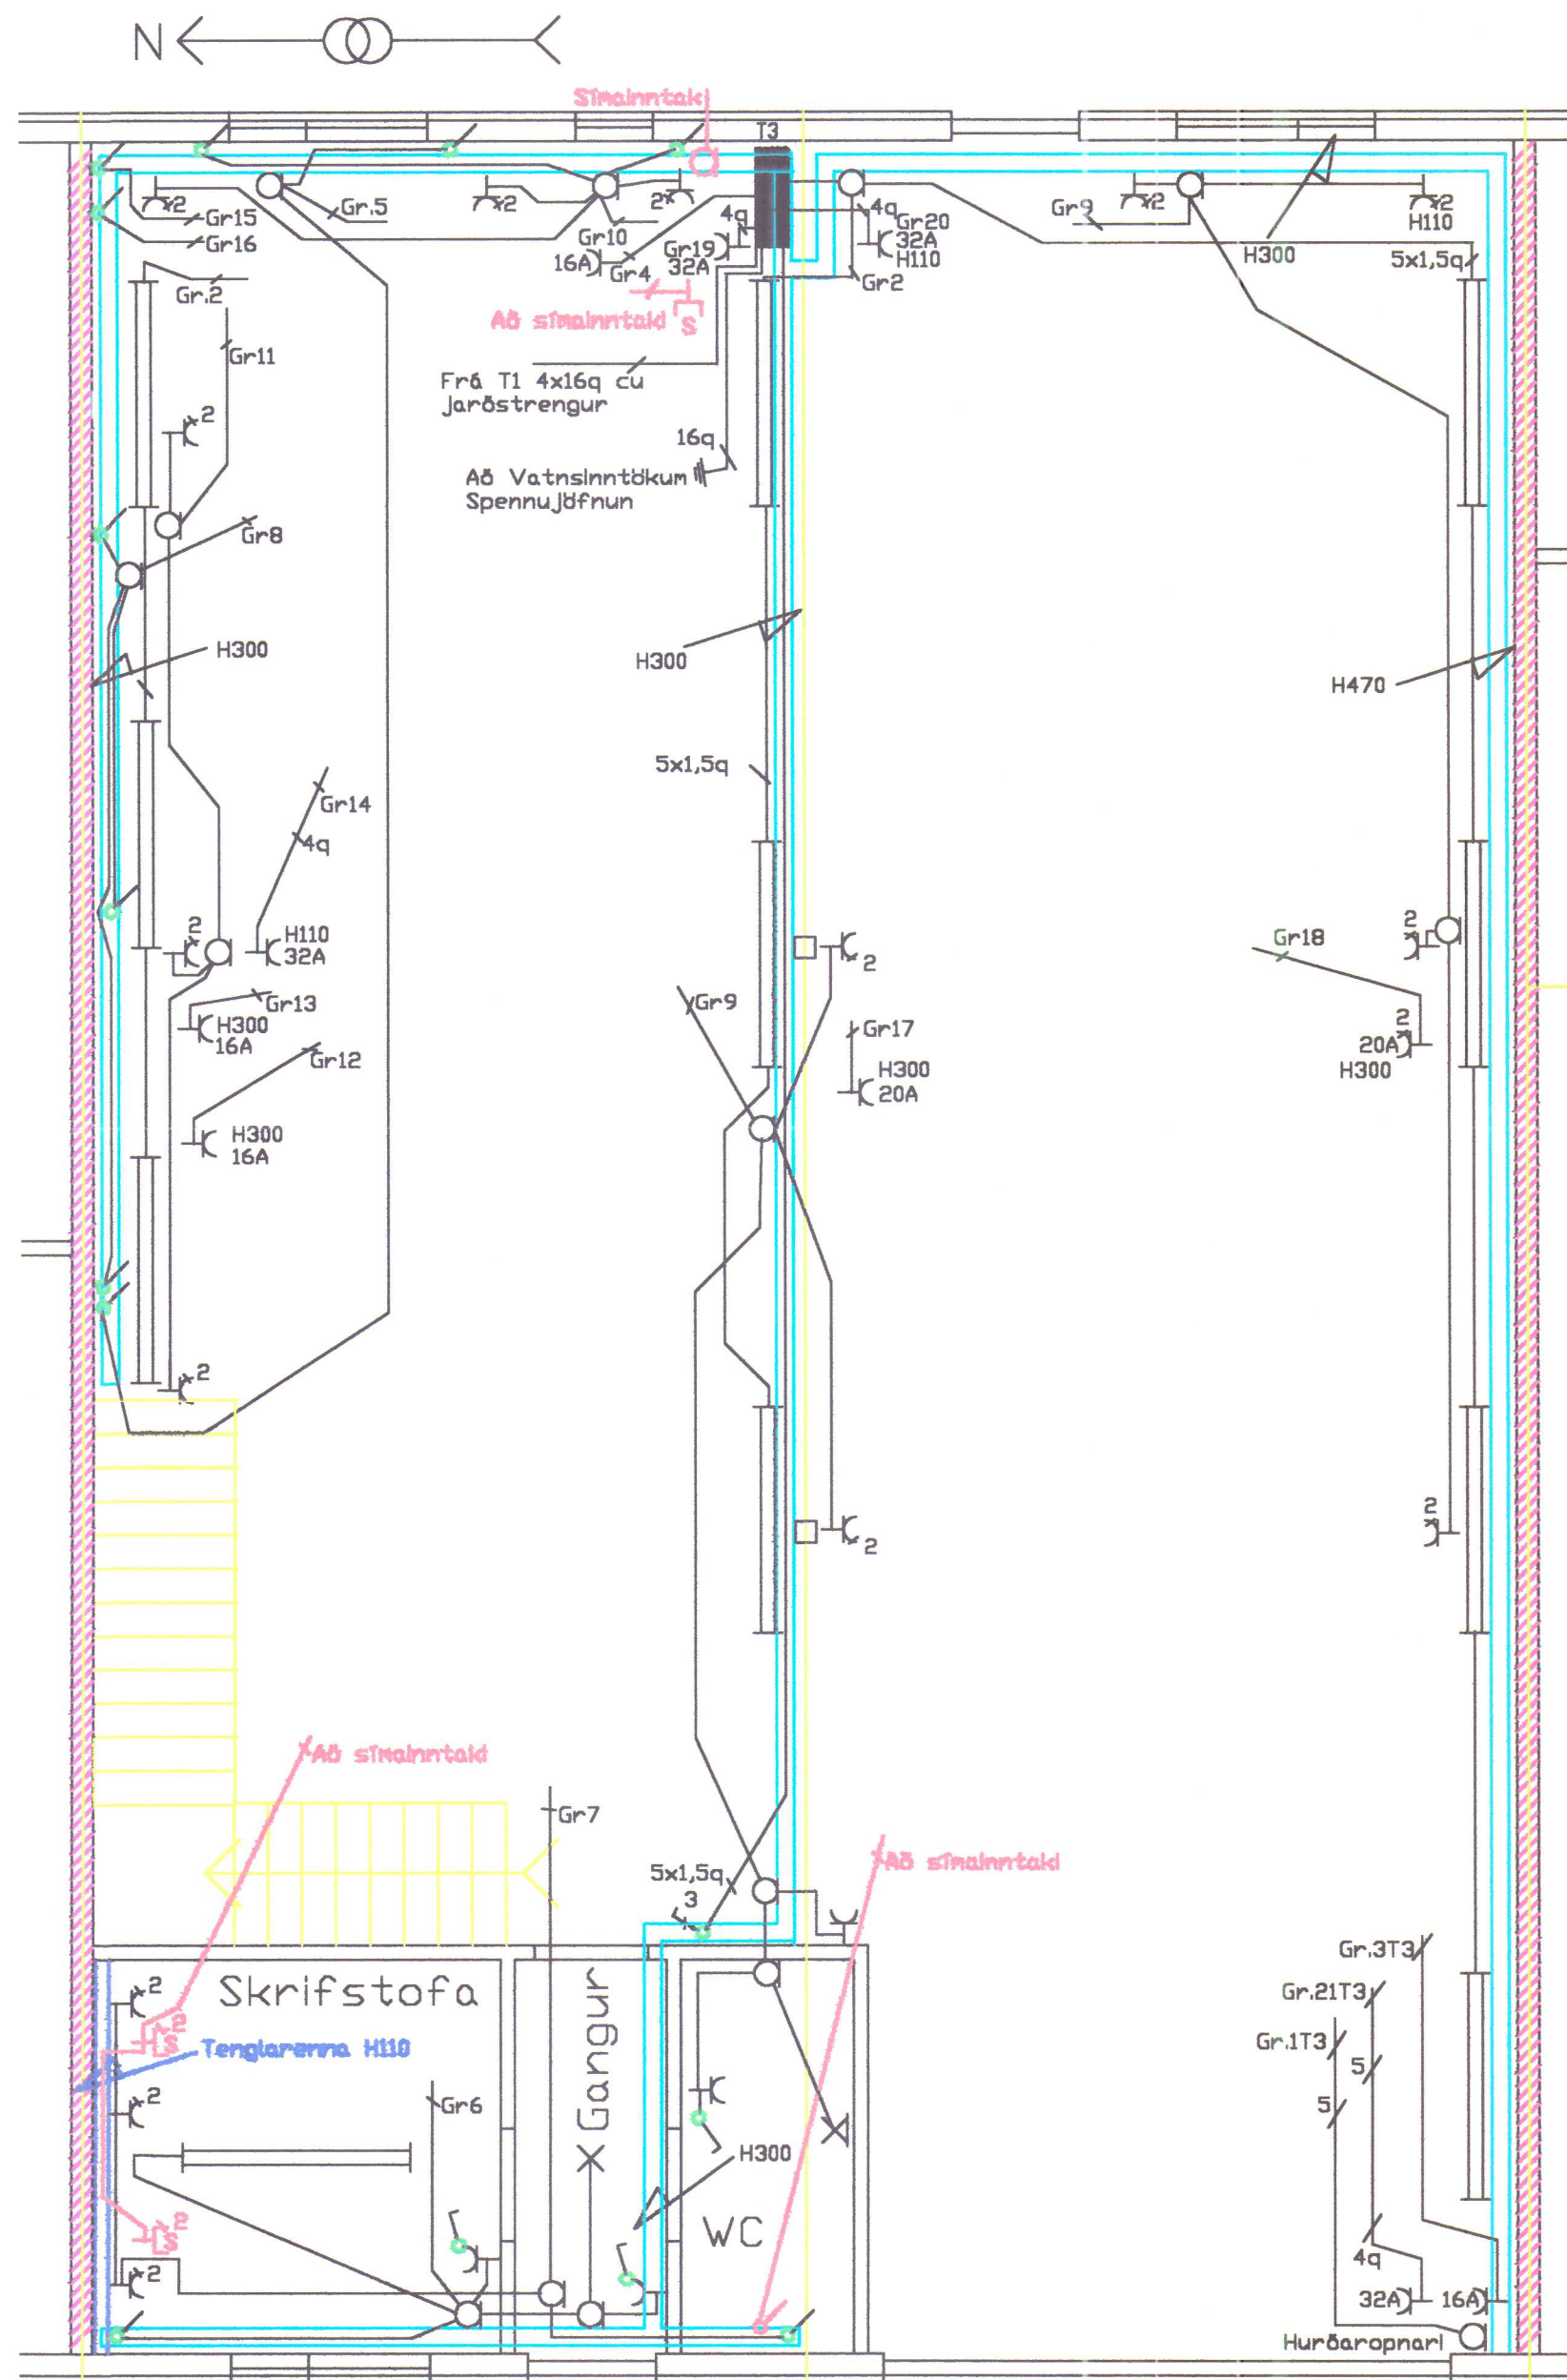


Grundmynd 1. hæð M:1:50

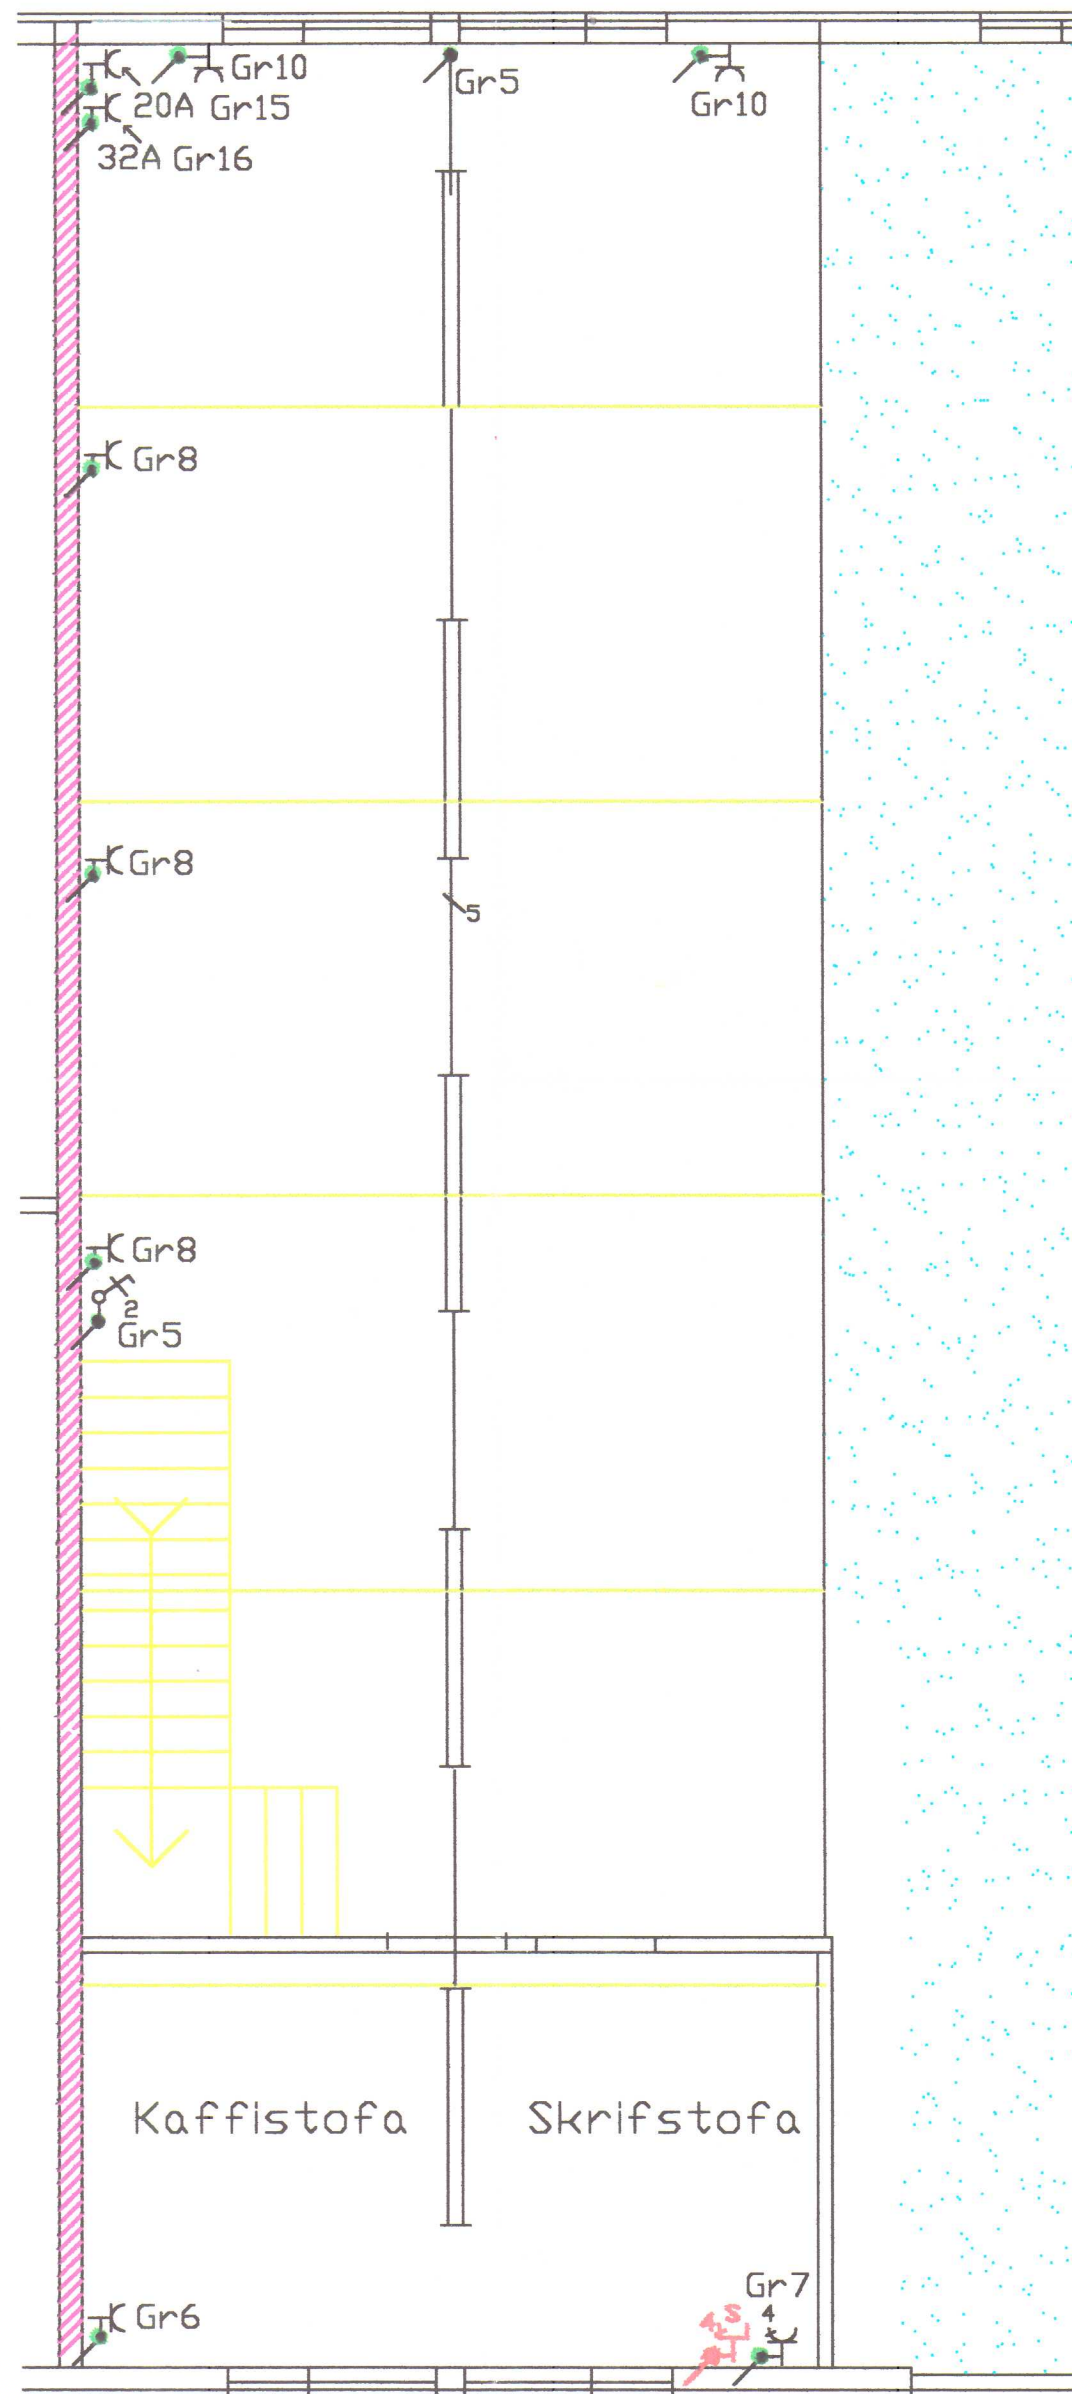

Grundmynd 2. hæð M:1:50


skýringar

- Hæð rofa og tengla sé 110 cm.
- Kapallagnir, plaststerngir 3x1,5q
- Málstraumur rofa og tengla sé 10A
- S er Símatengill H110
- Fluorlampalýsing Indulux 32443 og 32403 2x58w frá Fagerhult
- Hæð lýsingar undir mill loftum er ca. 3m frá gólfi, lampagerð 32443/32403 og festast í kapalnetstiga, norðustu lamparnir halla aðeins frá veggnum
- Hæð lýsingar í hæðar sem ekki eru mill loftum er 4.5m, lampagerð 32443 og skulu vera festir í kapalnetstiga og hallast ca. 20gráður frá vegg
- Hæð lampa á 2. hæð eru festir á vír ca. 3m frá gólfi, lampagerð 32403
- Kapalnetstigar fyrir lagnir
- Þrífásatenglar festast í kapalnetstiga & n.hæð nema annars sé getið
- Allar lagnir skulu vera samkvæmt reglugerð og fyrir mælum rafmagnsveitu.

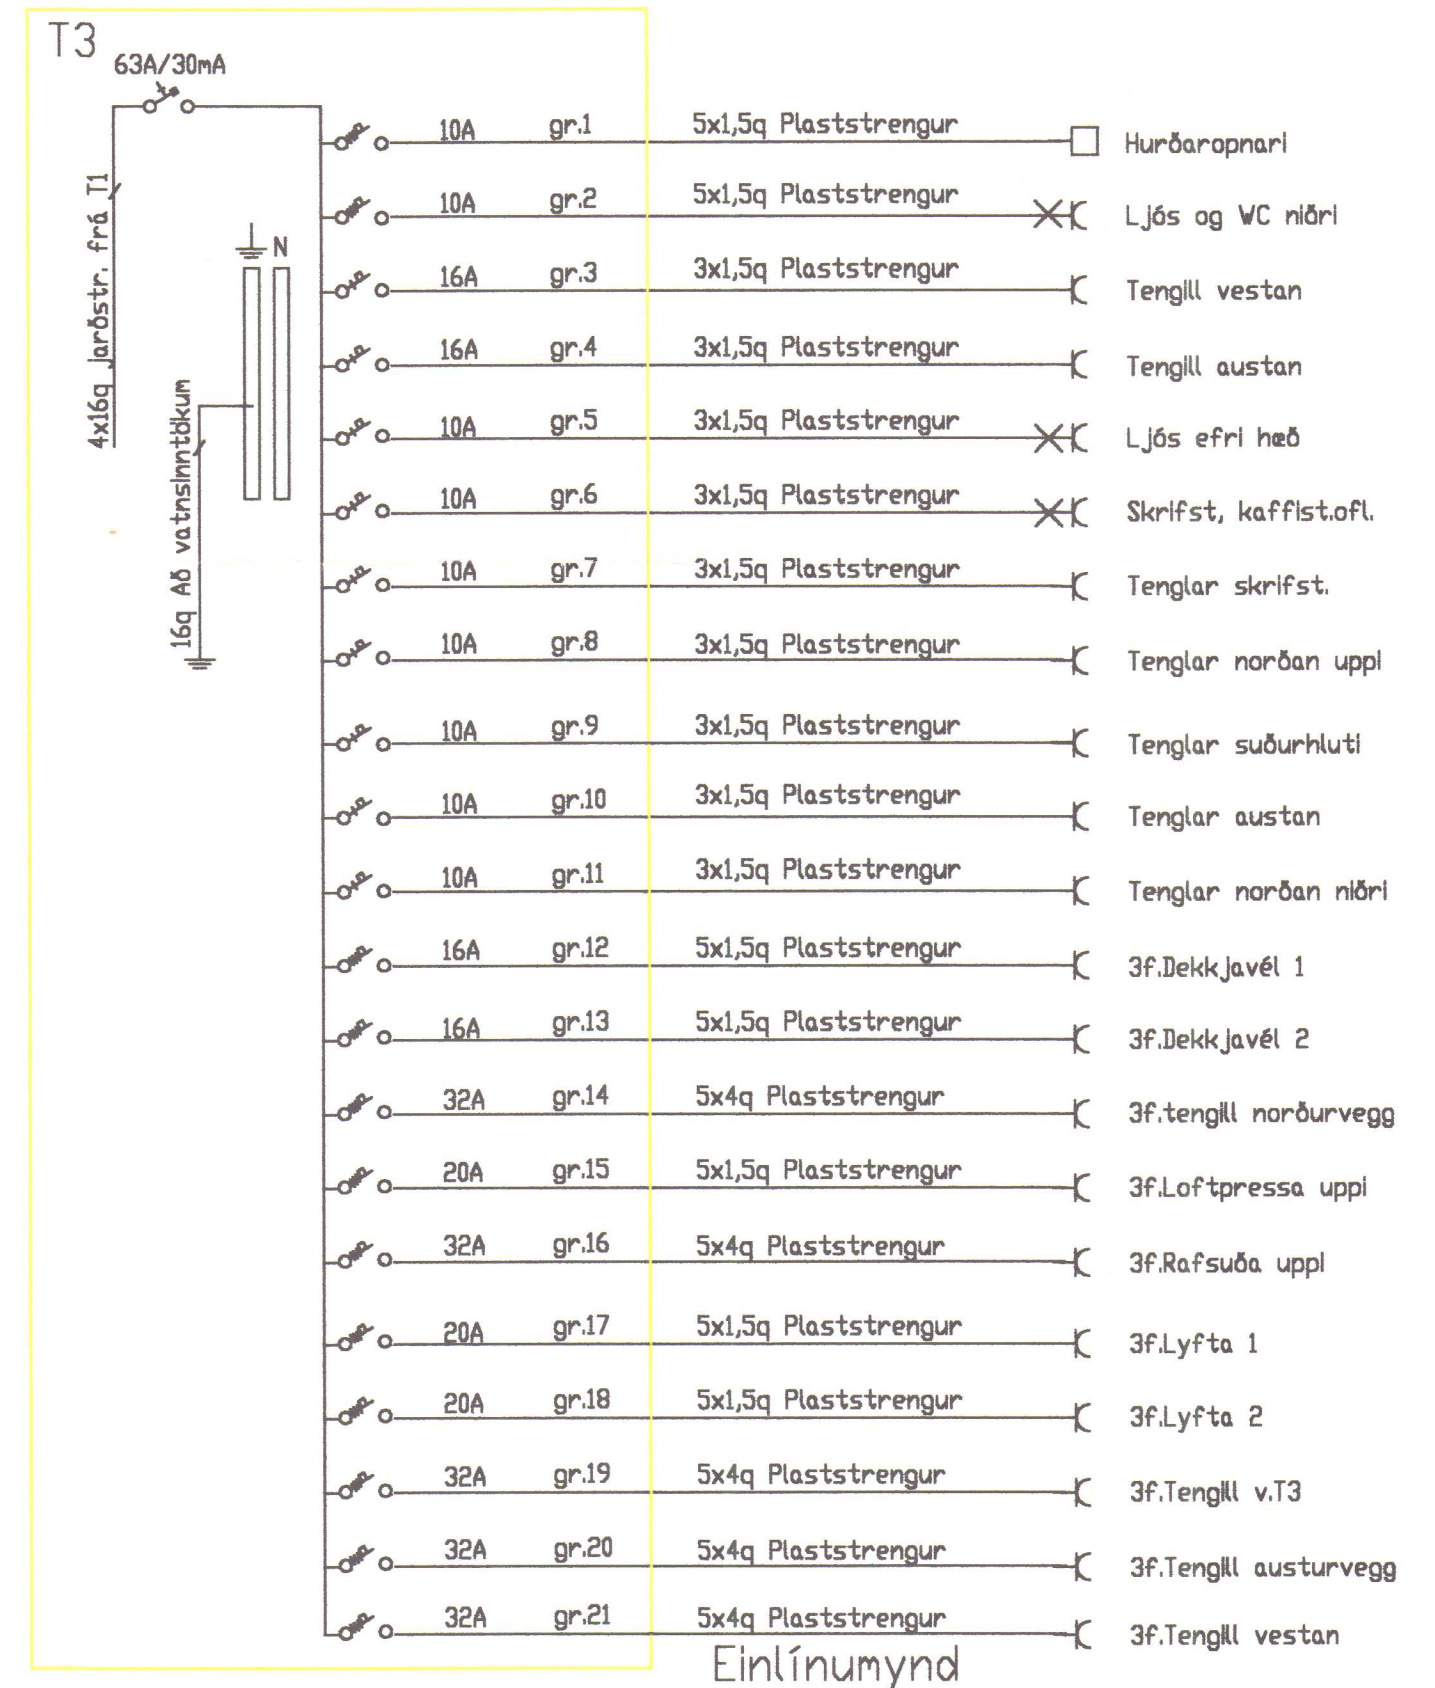


Einlínnumynd

Eyrarland 1 Hvammstanga Bílagerði	Mkv: 1:50 Blað 1 af 1
Ársell Daníelsson lögg. rafvirkjameistari Höfðabraut 15 530 Hvammstanga sí451-2466/893-1866	Dags: apríl. 2000

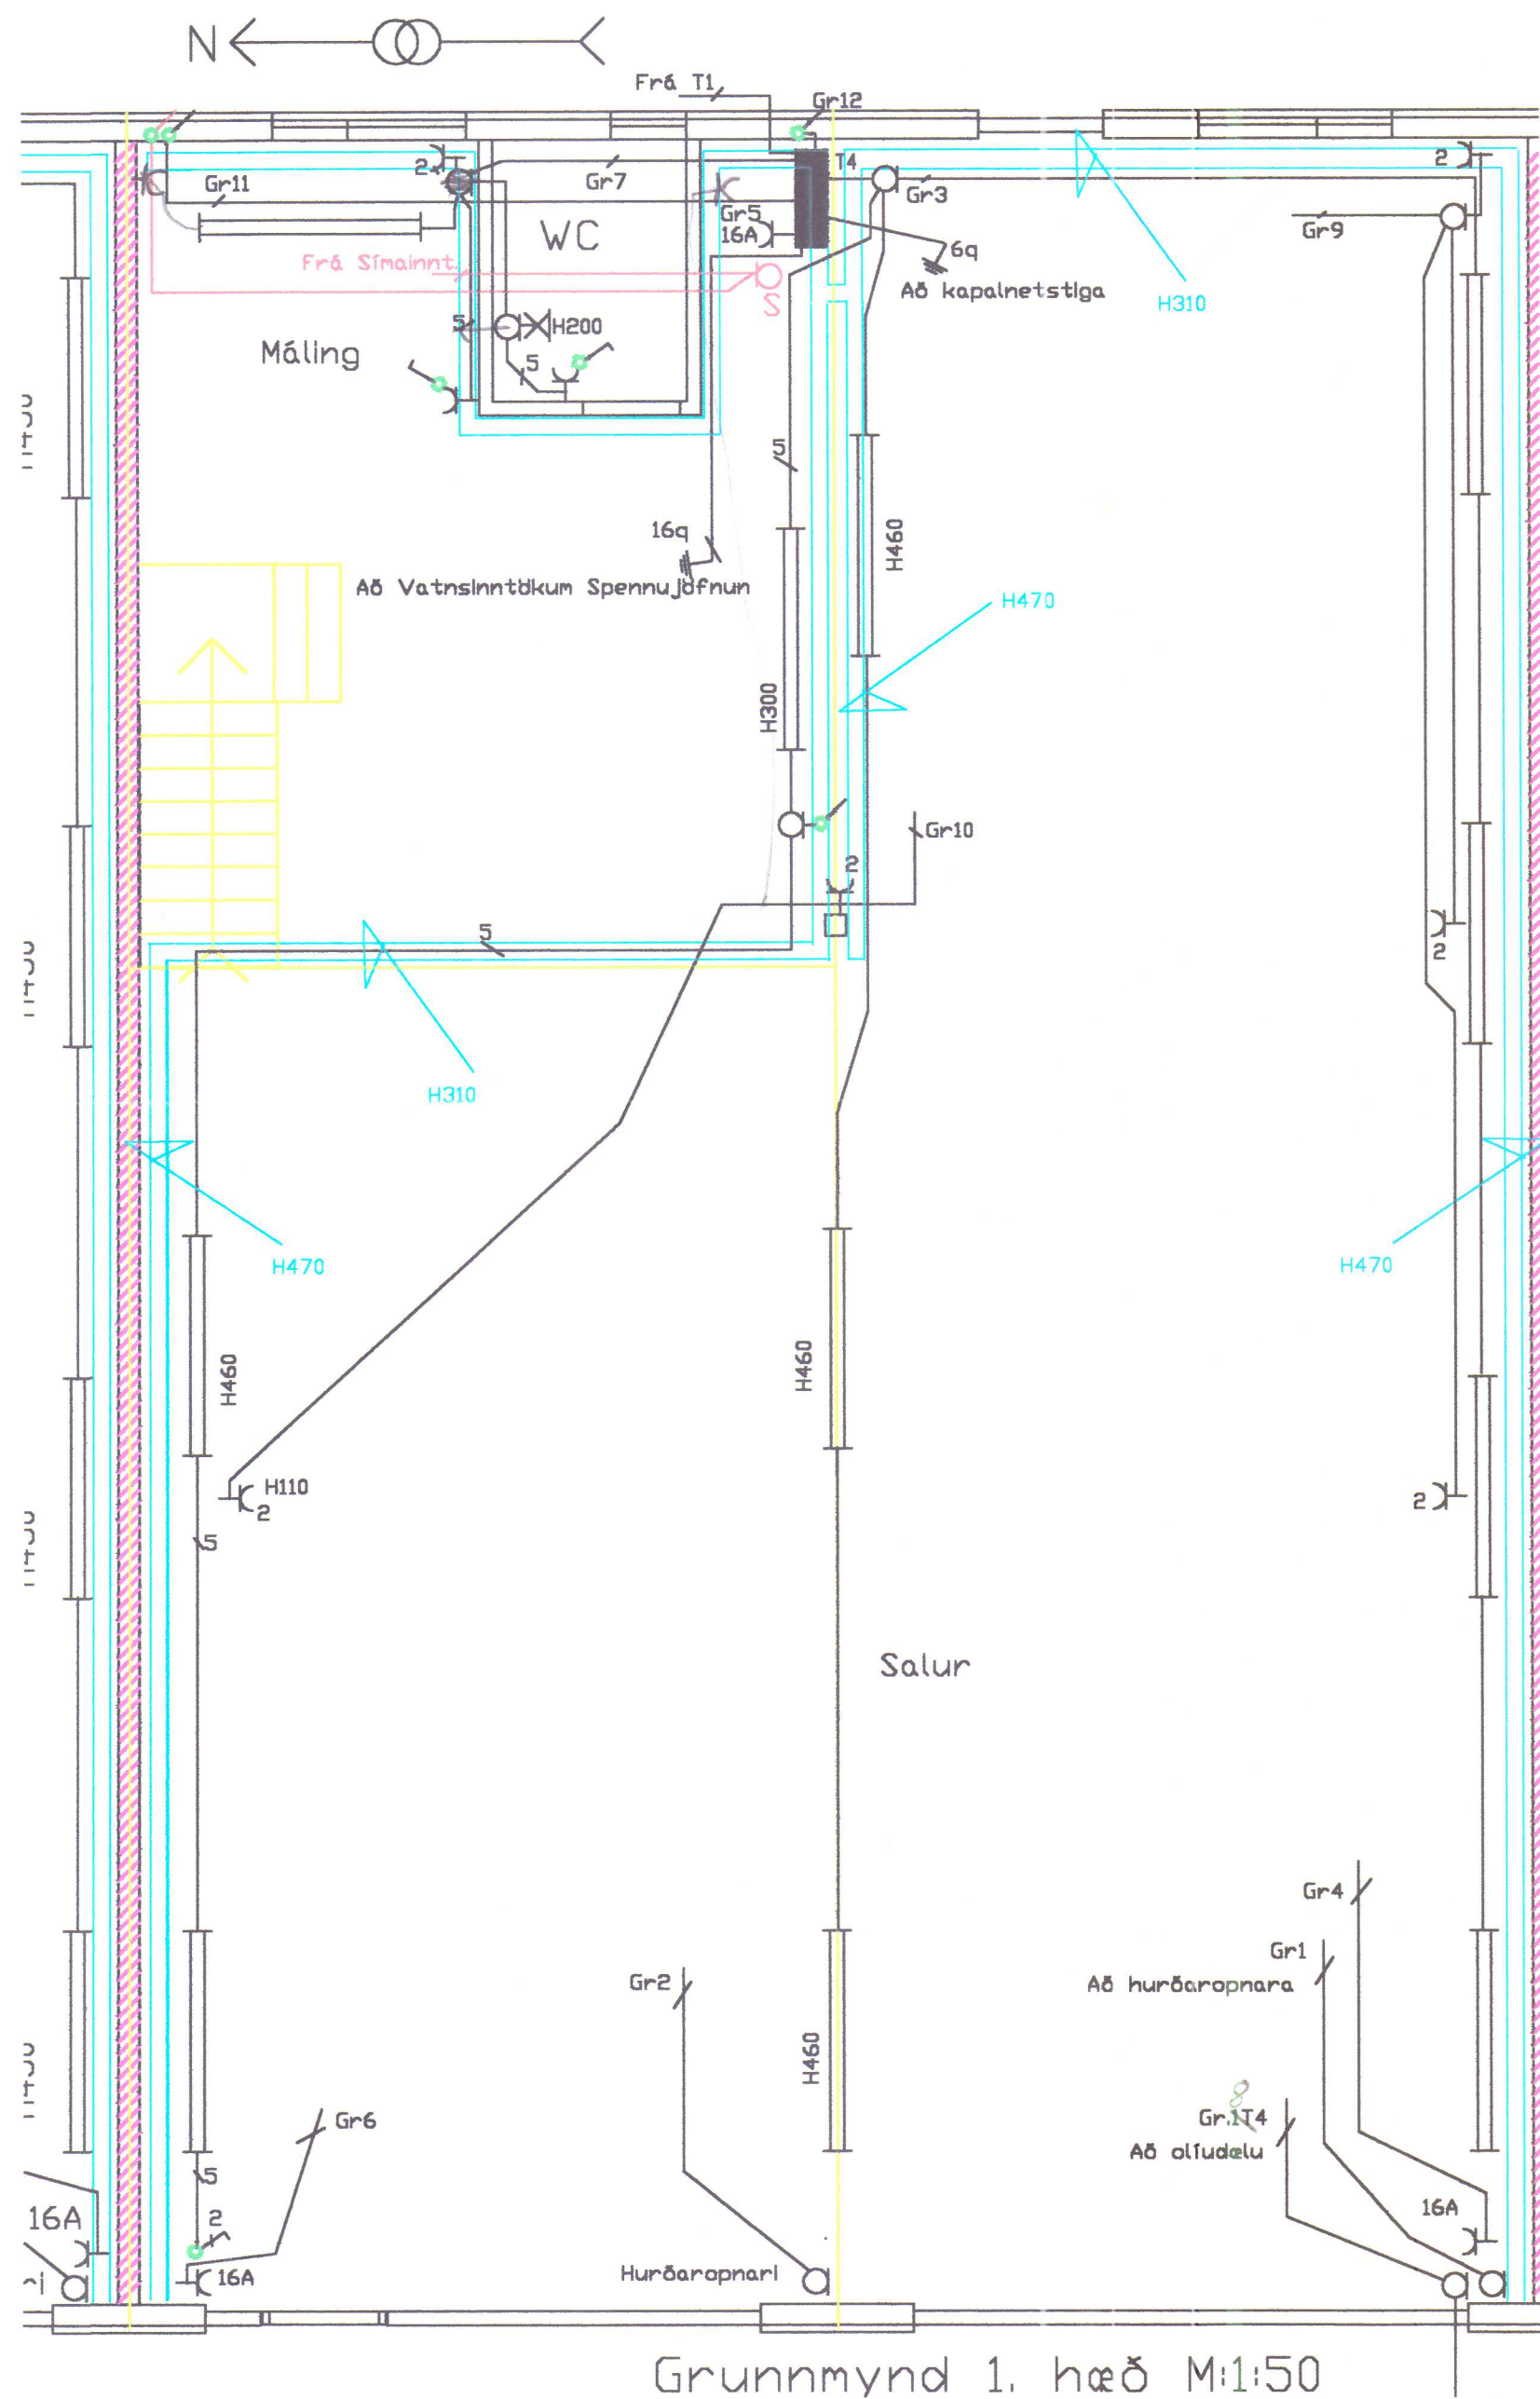

Grundmynd 1. hæð M:1:50

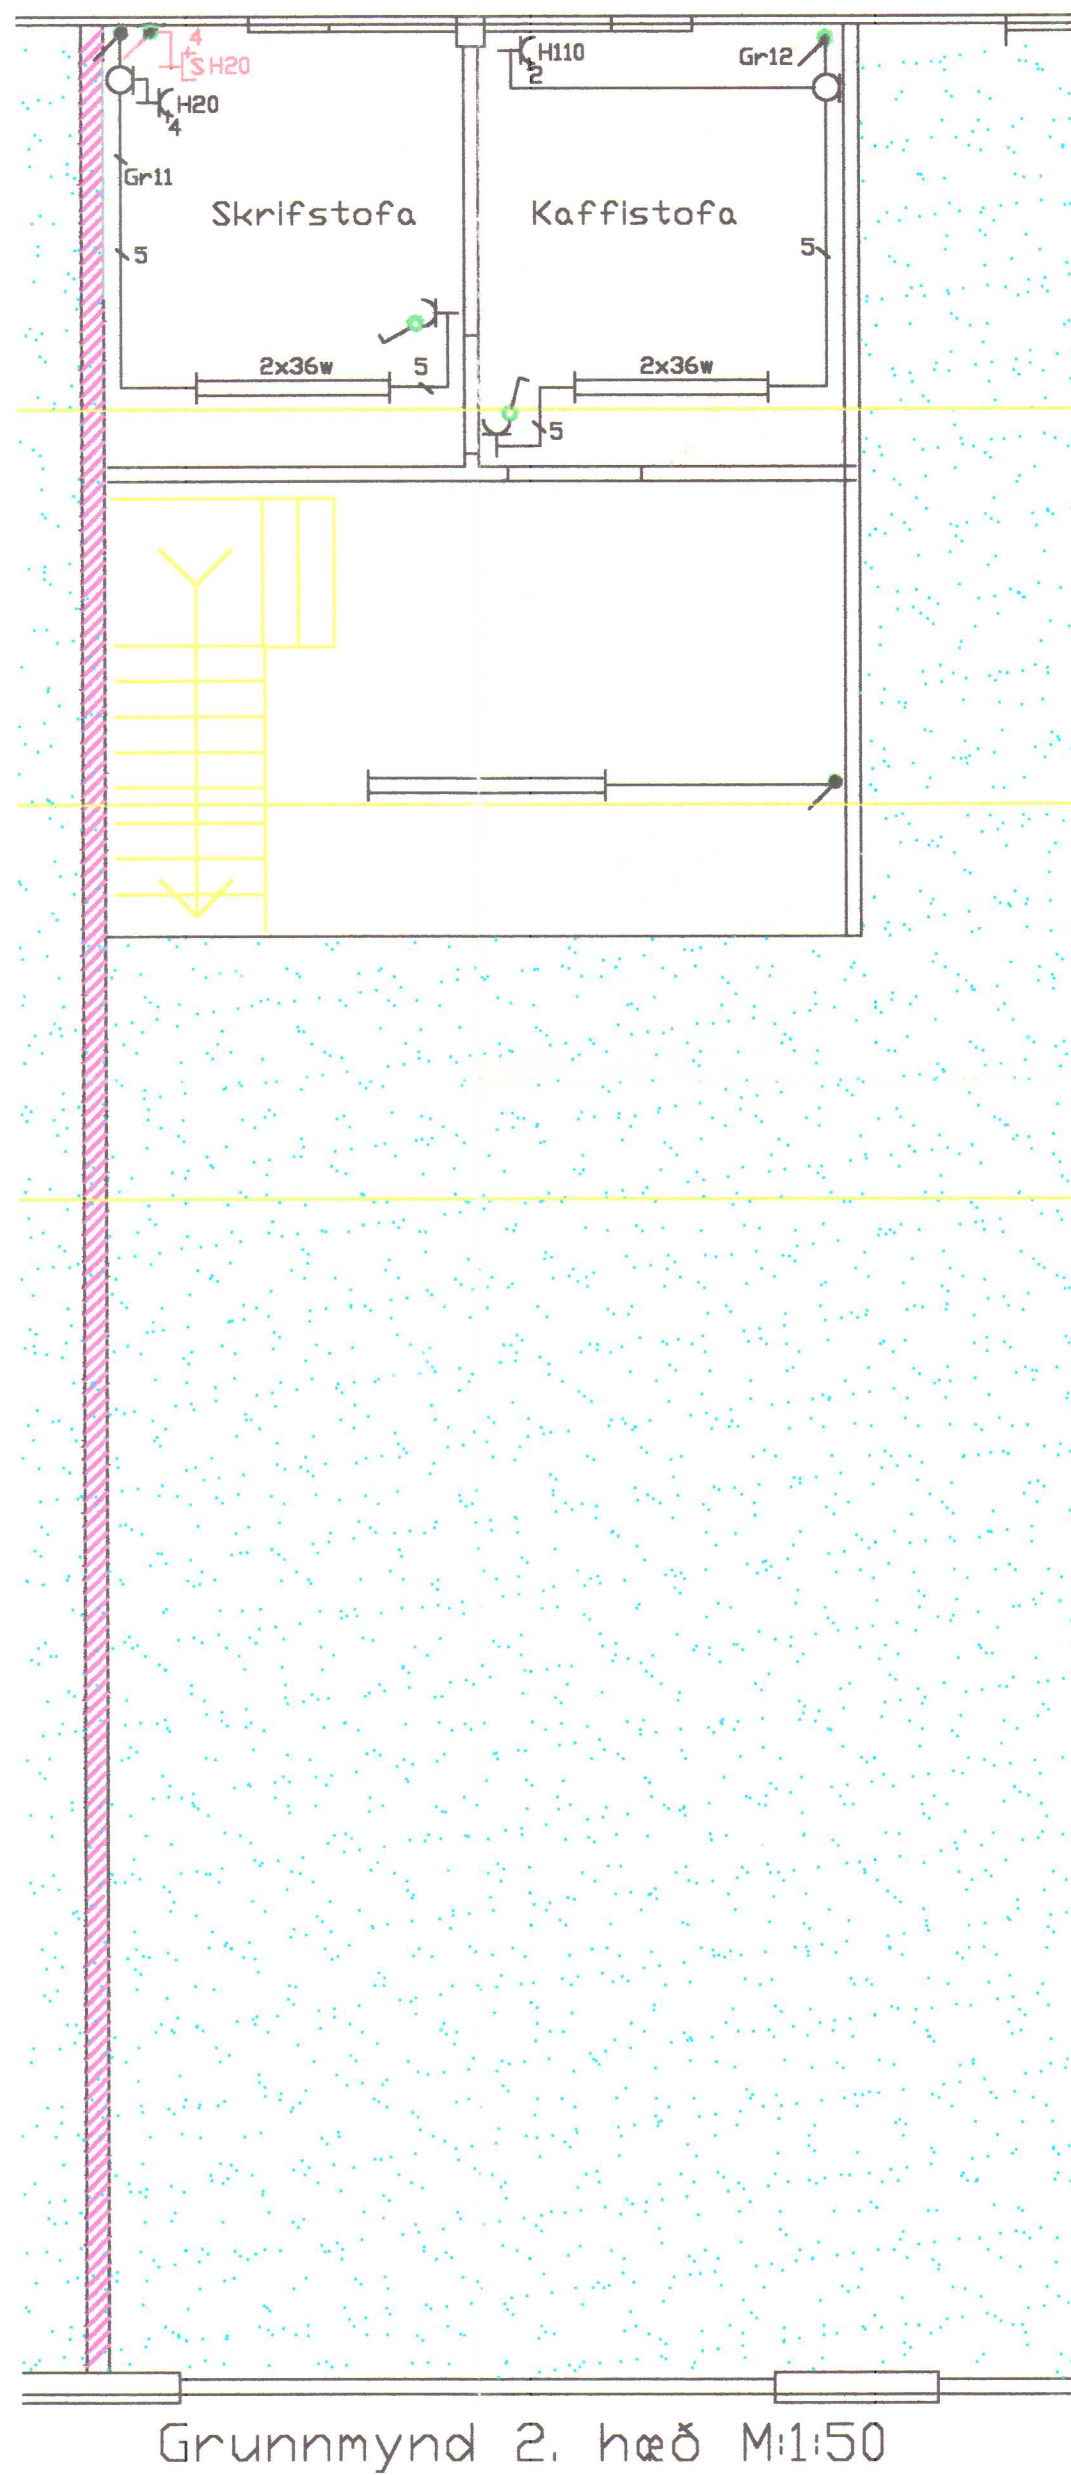


Grundmynd 2. hæð M:1:50

skýringar


1. Hæð rofa sé 110 cm .
2. Kapallagnir, plaststerngir 3x1,5q
3. Málstraumur rofa og tengla sé 10A
4. Hæð tengla sé 110cm
5. Fluorlampalýsing Indulux 2x58w frá Fagerhult
6. Hæð lýsingar undir milliloftum er ca. 3m frá gólfi
7. Hæð lýsingar 1.hæðar sem ekki eru milliloft er 4.6m og skulu þeir festir í kapalnetstiga og hallast frá vegg
8. Hæð lampa á 2. hæð festir í loftbita
9. Kapalnetstigar fyrir lagnir
10. Kapalnetstigar jarðtengist með 6q vír
11. Allar lagnir skulu vera samkvæmt reglugerð og fyrirmælum rafmagnsveitu.

Nema annars sé getið

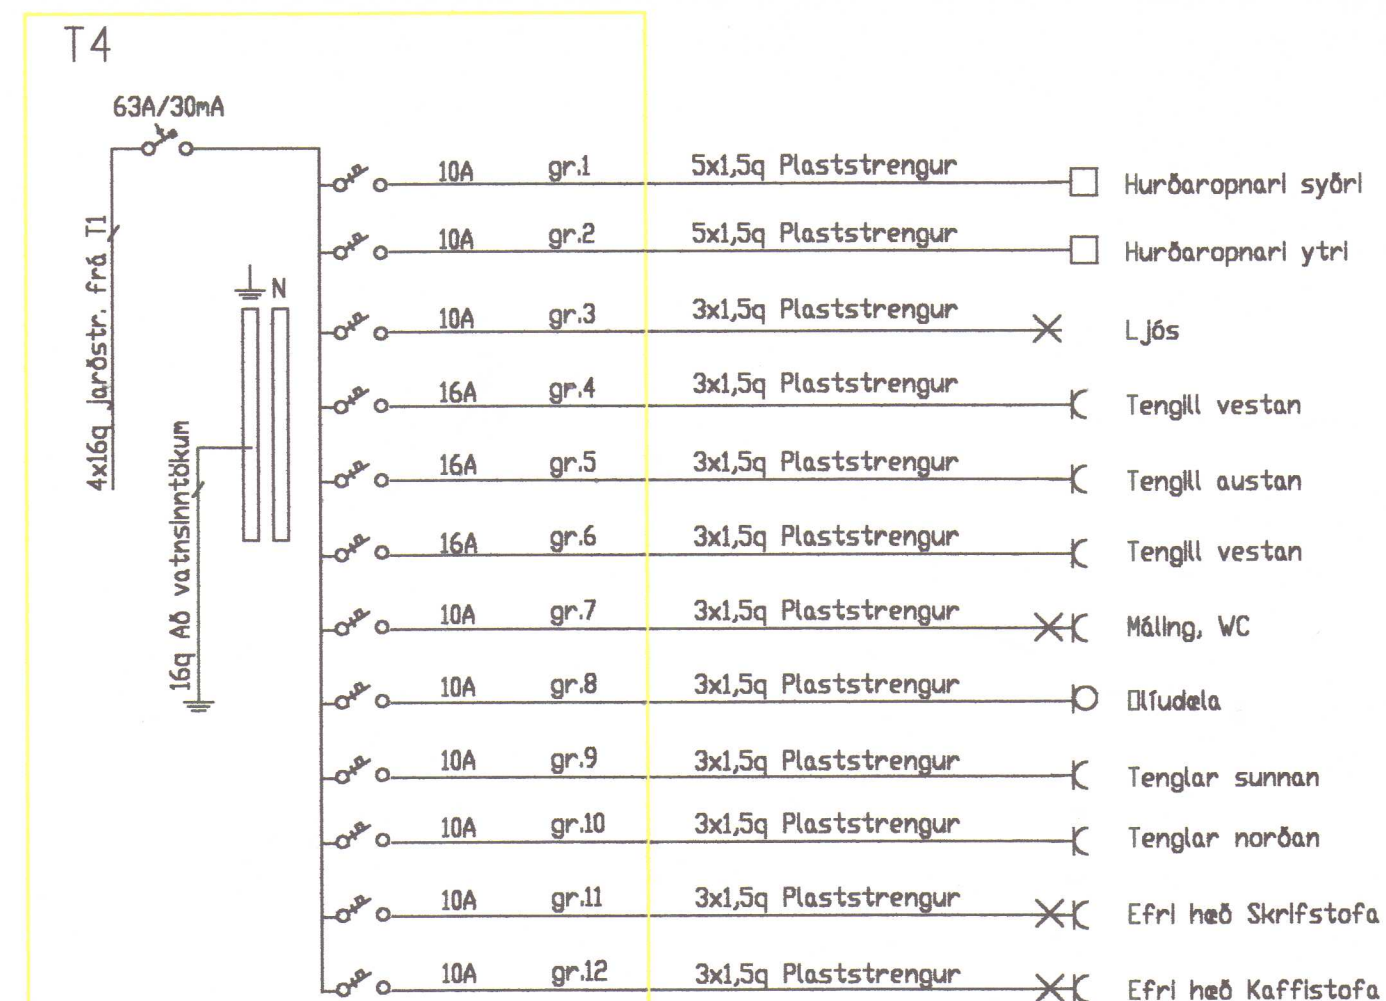


Einlínumynd

Eyrarland 1 Hvammstanga	Mkví 1:50
Vilhelm V. Guðbjartsson	Blað af
Ársell Daníelsson lögg. rafvirkjameistari	Dags: mars. 2000
Höfðabraut 15 530 Hvammstanga sí451-2466/893-1866	Breytt ágúst 2000

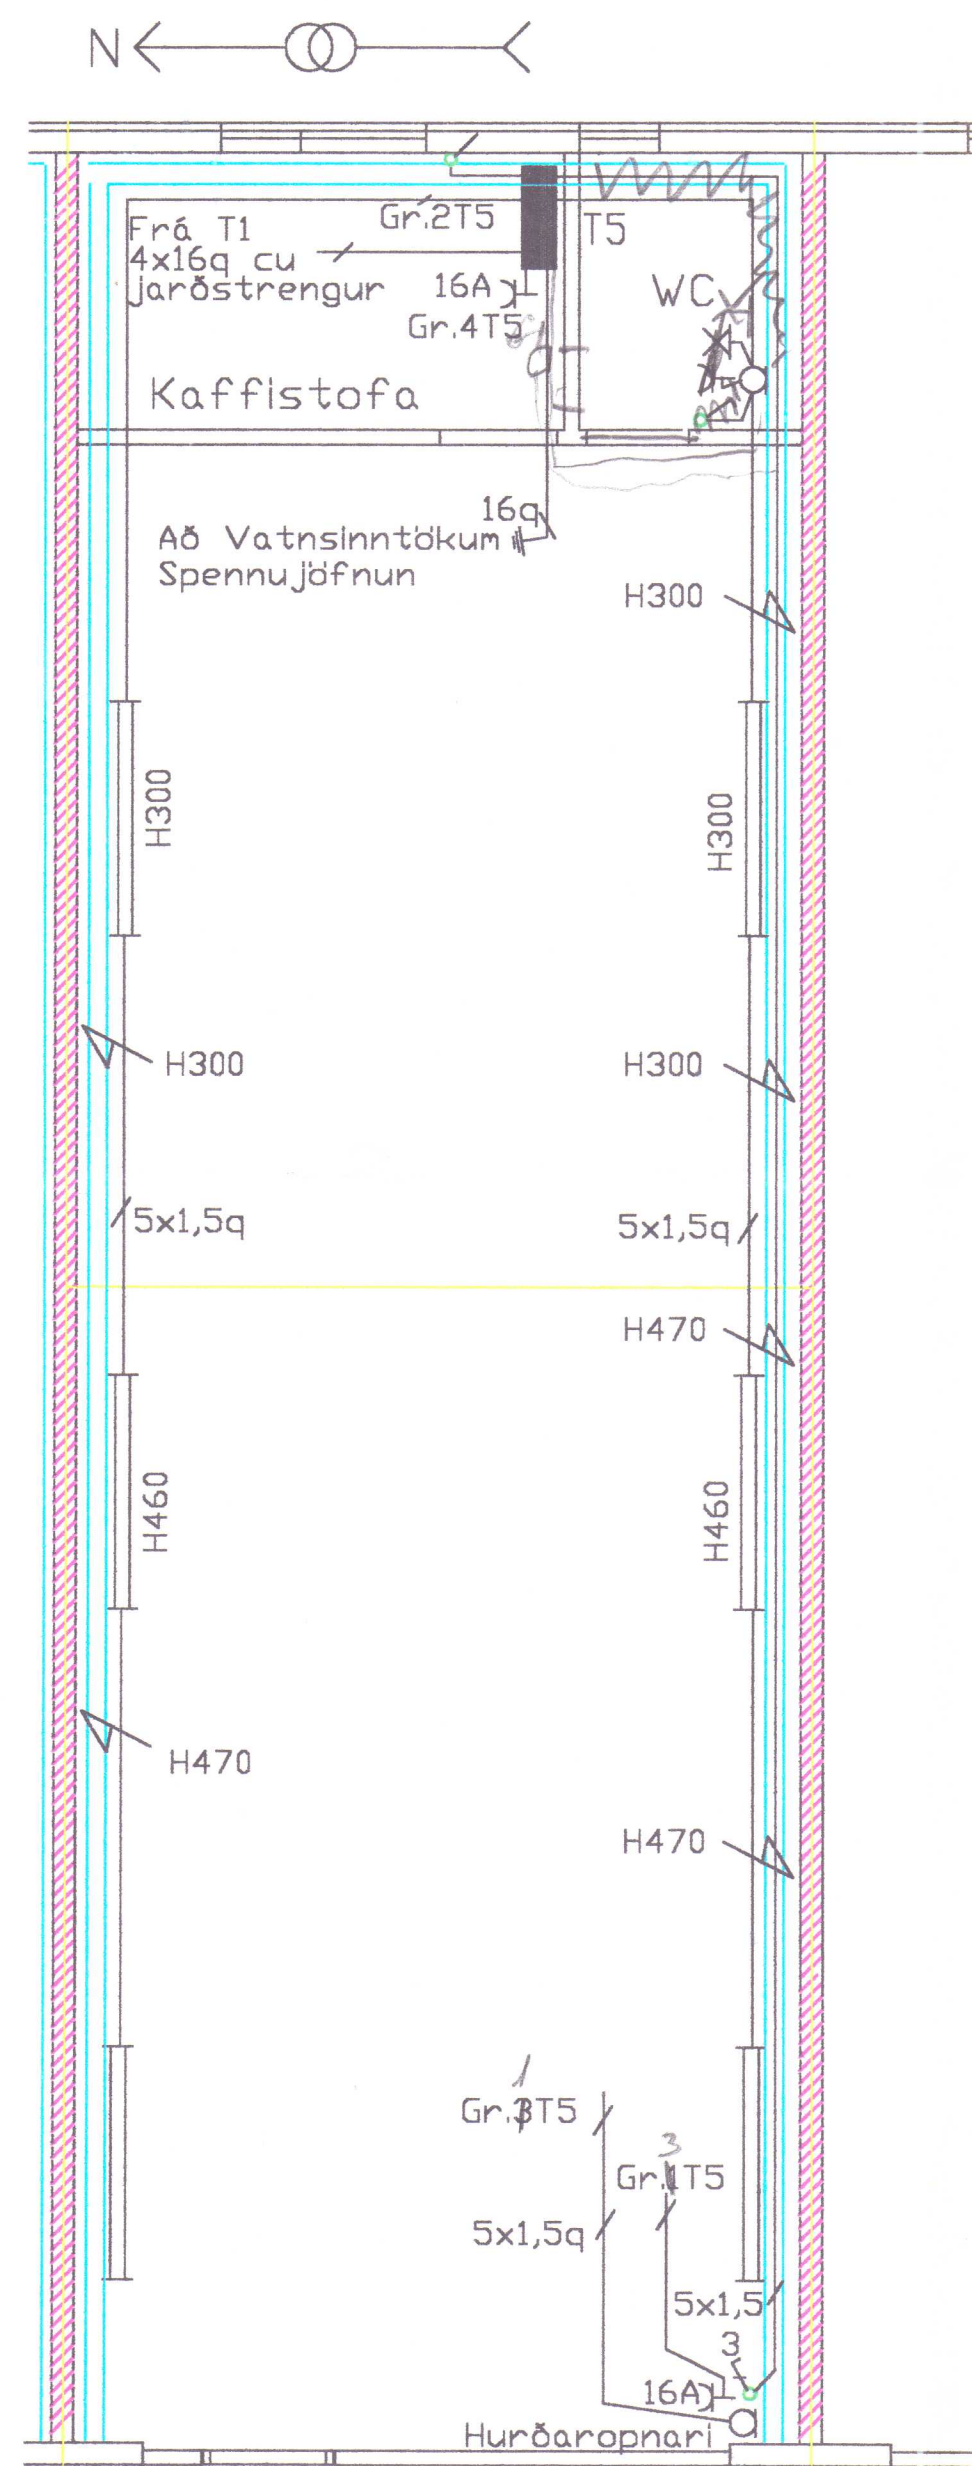

Grundmynd 1. hæð M1:50

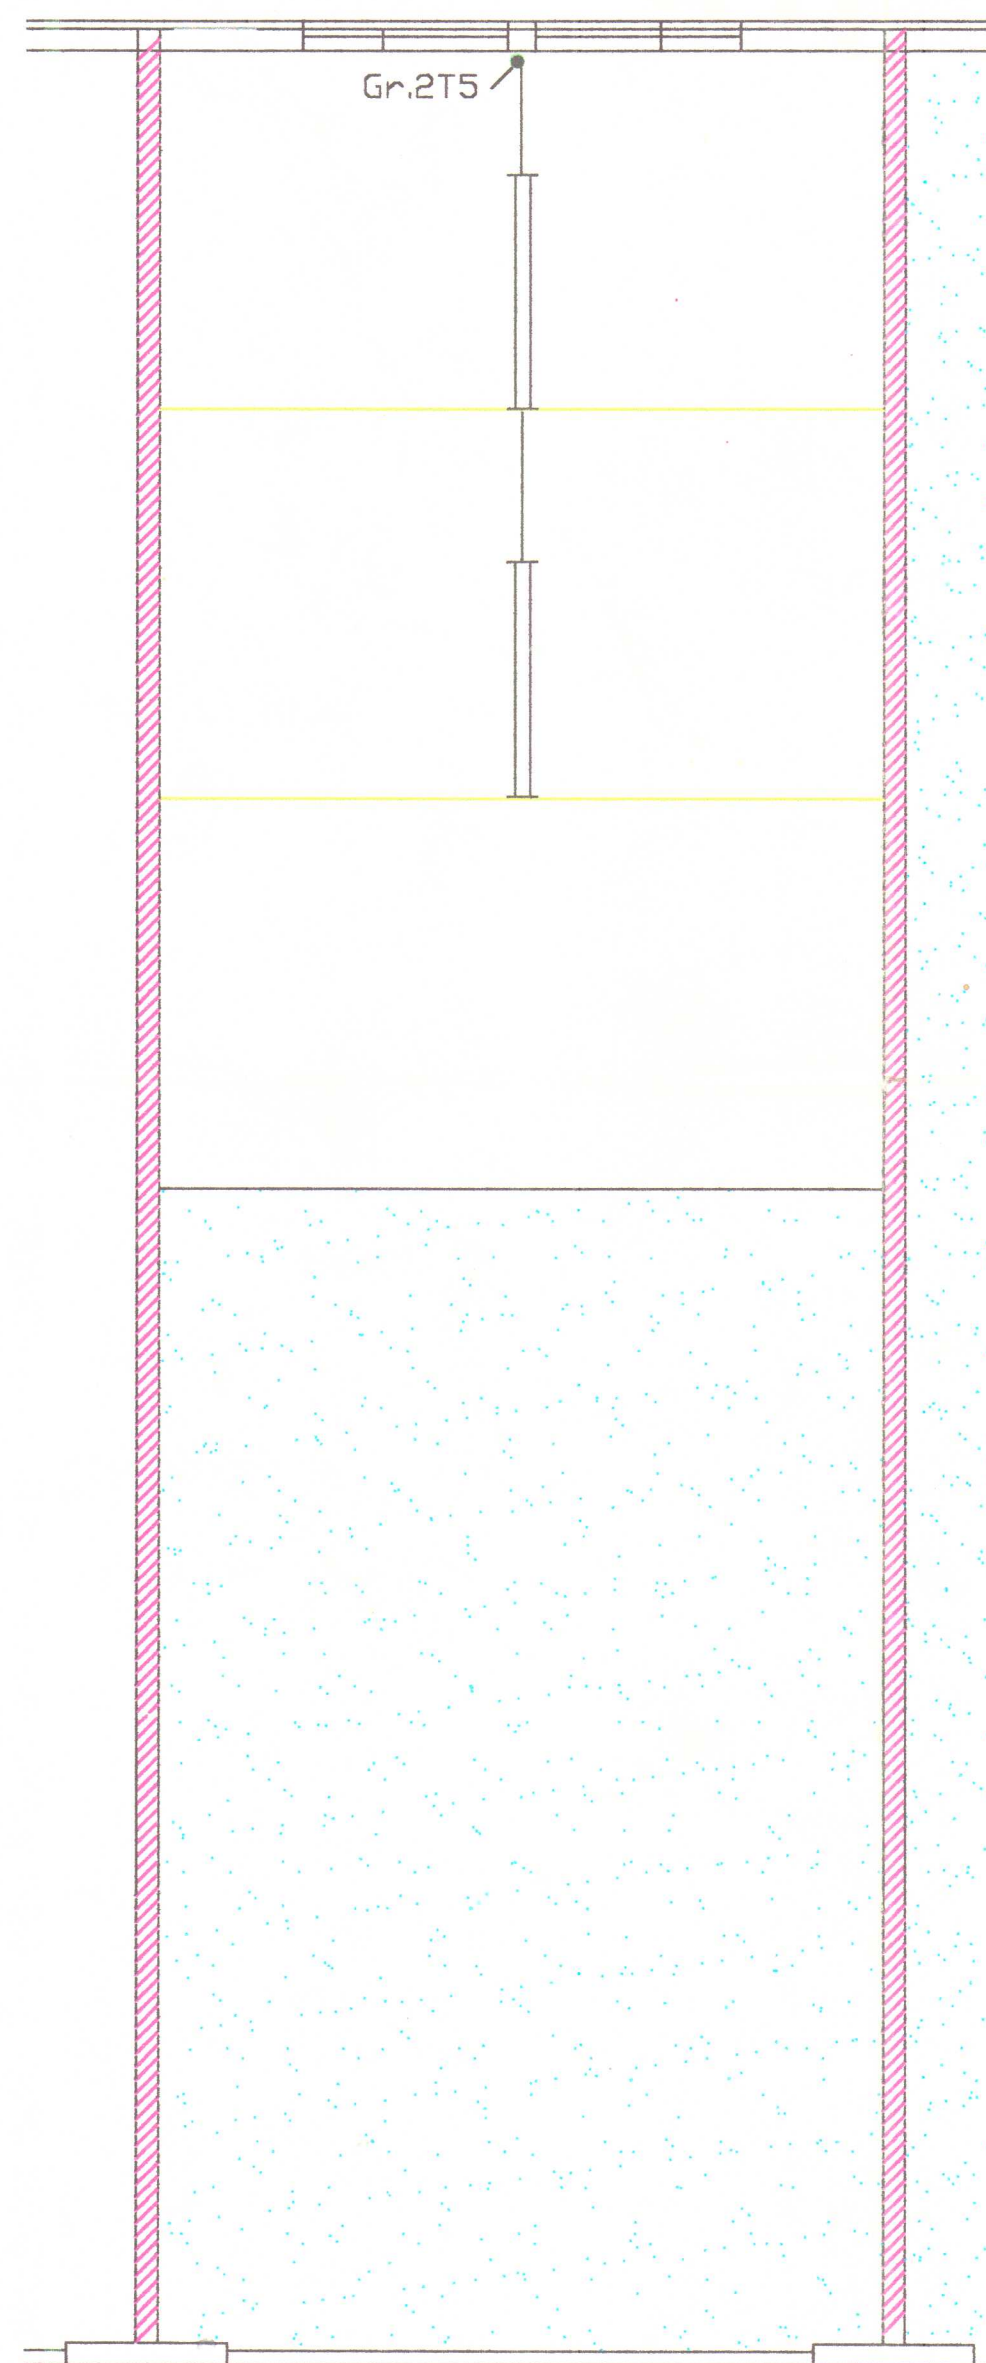


Grundmynd 2. hæð M1:50

skýringar

- Hæð rofa sé 110 cm .
- Kapallagnir, plaststerngir 3x1,5q
- Málstraumur rofa og tengla sé 10A
- Hæð tengla sé 110cm
- Fluorlampalýsing Indulux 32443 og 32403 2x58w frá Fagerhult
- Hæð lýsingar undir milliloftum er ca. 3m frá gólf, lampagerð 32443
- Hæð lýsingar 1.hæðar sem ekki eru milliloft er ca. 4.5m, lampagerð 32443 og skulu festast í kapalnetstiga og hallast ca. 20 gráður frá veggnum
- Hæð lampa á 2. hæð eru festir á vír við loft, lampagerð 32403
- Kapalnetstigar fyrir lagnir
- Allar lagnir skulu vera samkvæmt reglugerð og fyrirætlum rafmagnsveitu.



Nema annars
sé getið

Greinatafla T5 Ágúst Sig.

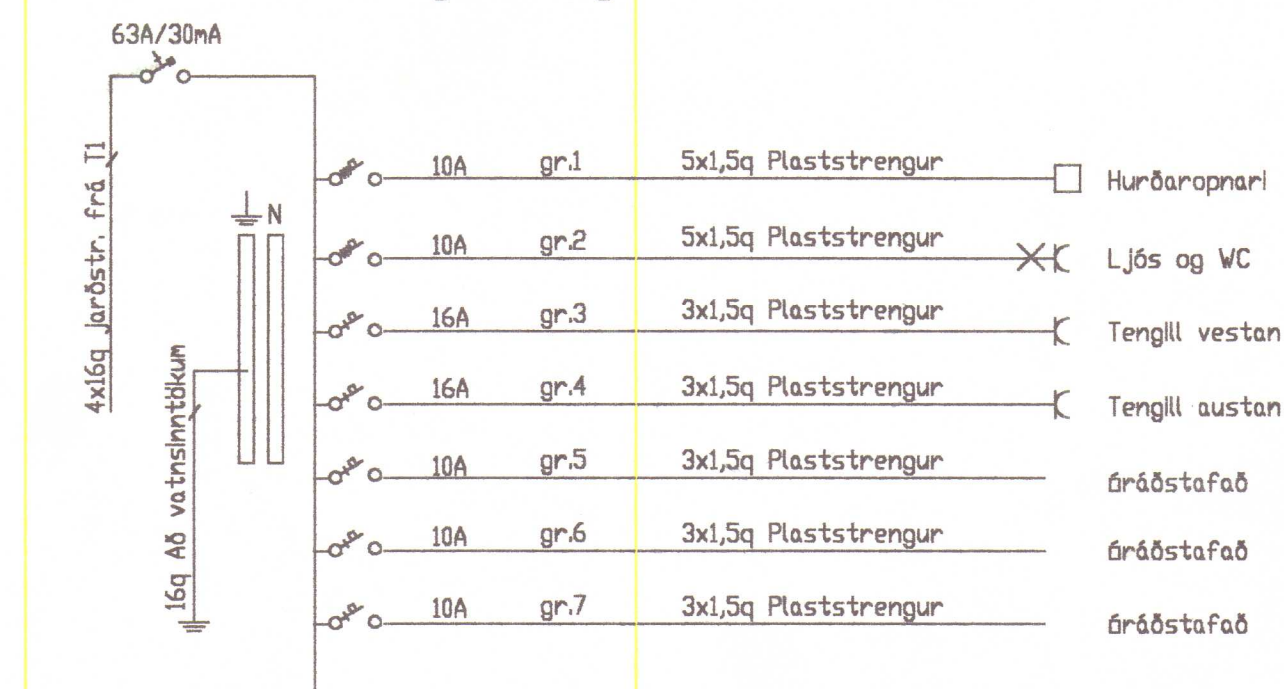

Eínínumynd


Eyrarland 1 Hvammstanga Ágúst Sigurðsson	Mkv: 1:50 Blað 1 af 1
Ársæll Daníelsson lögg. rafvirkjameistari Höfðabraut 15 530 Hvammstanga sí451-2466/893-1866	Dags: apríl, 2000

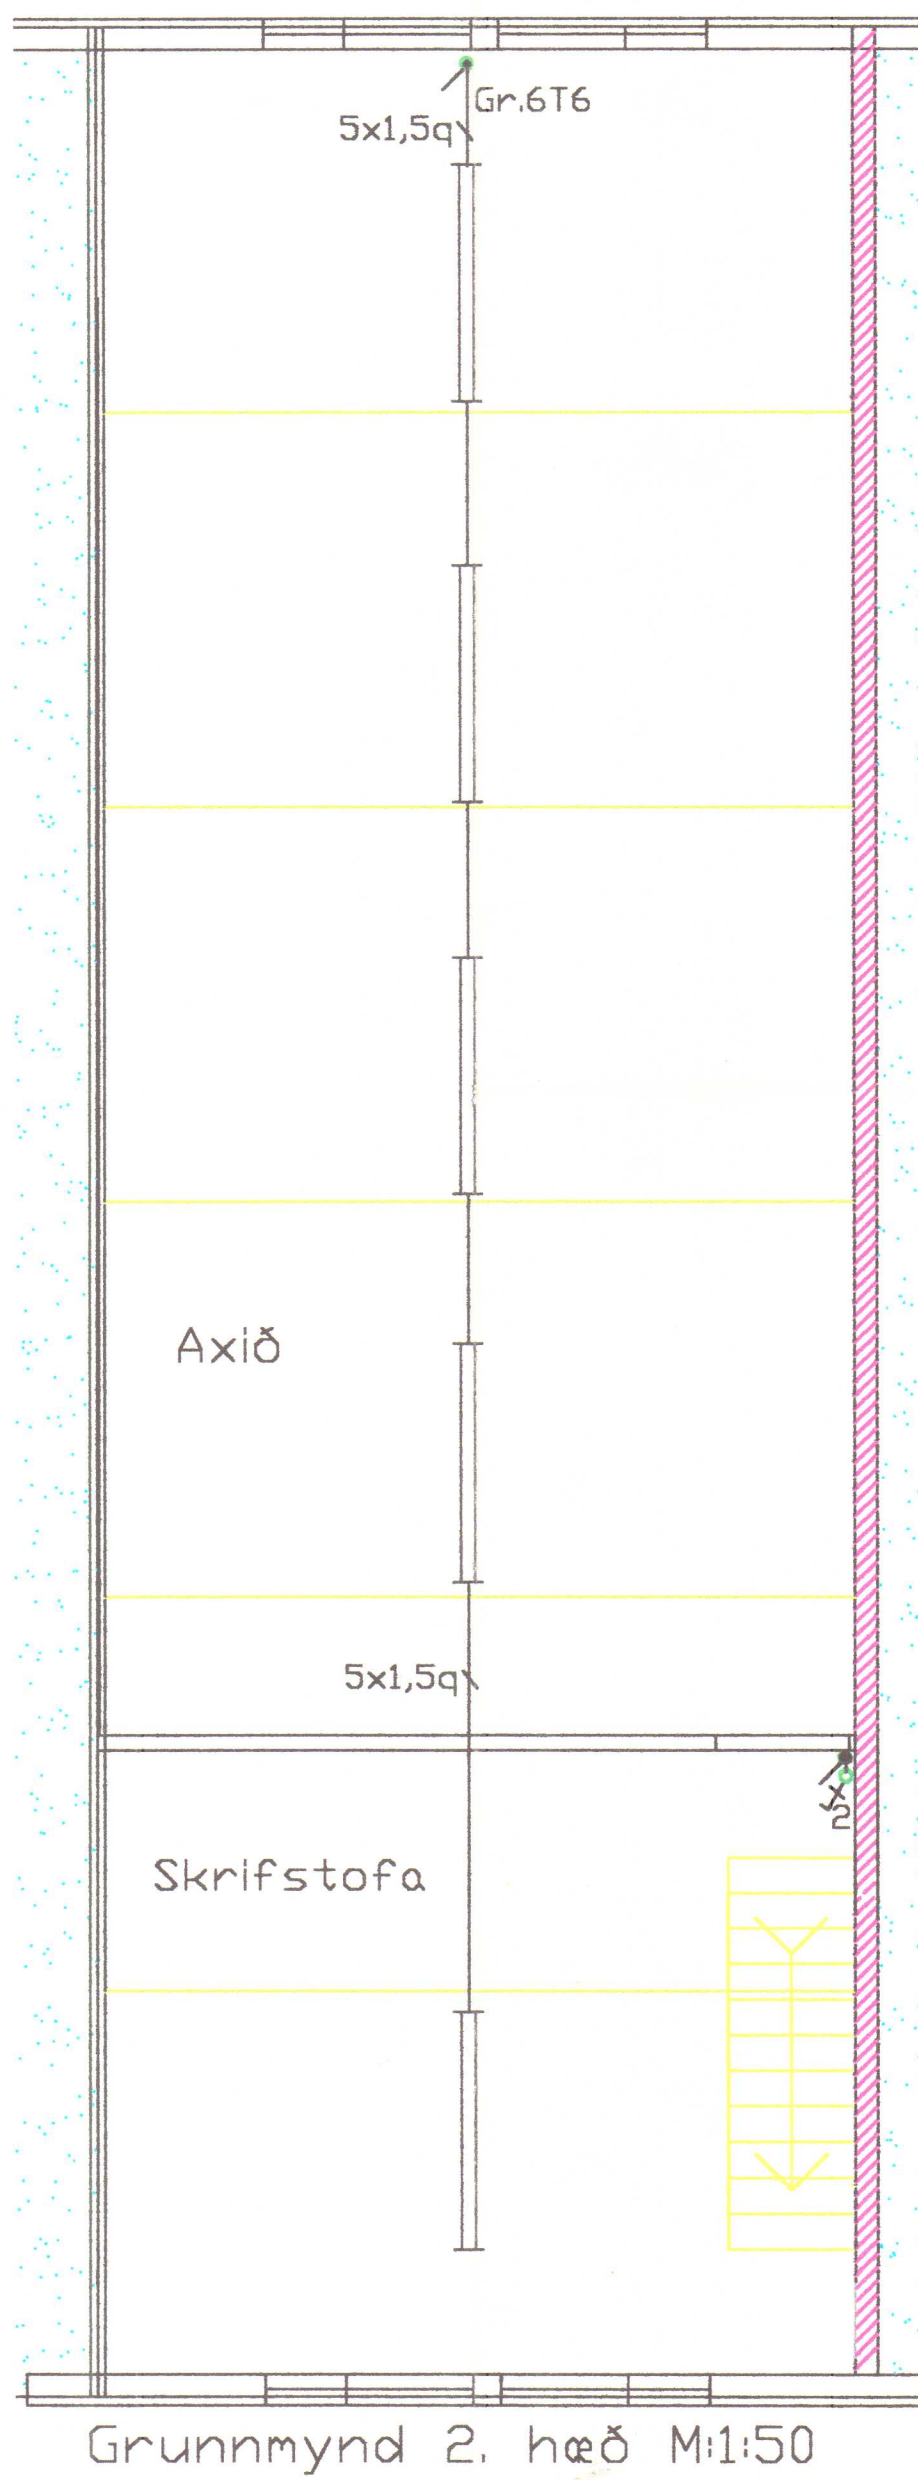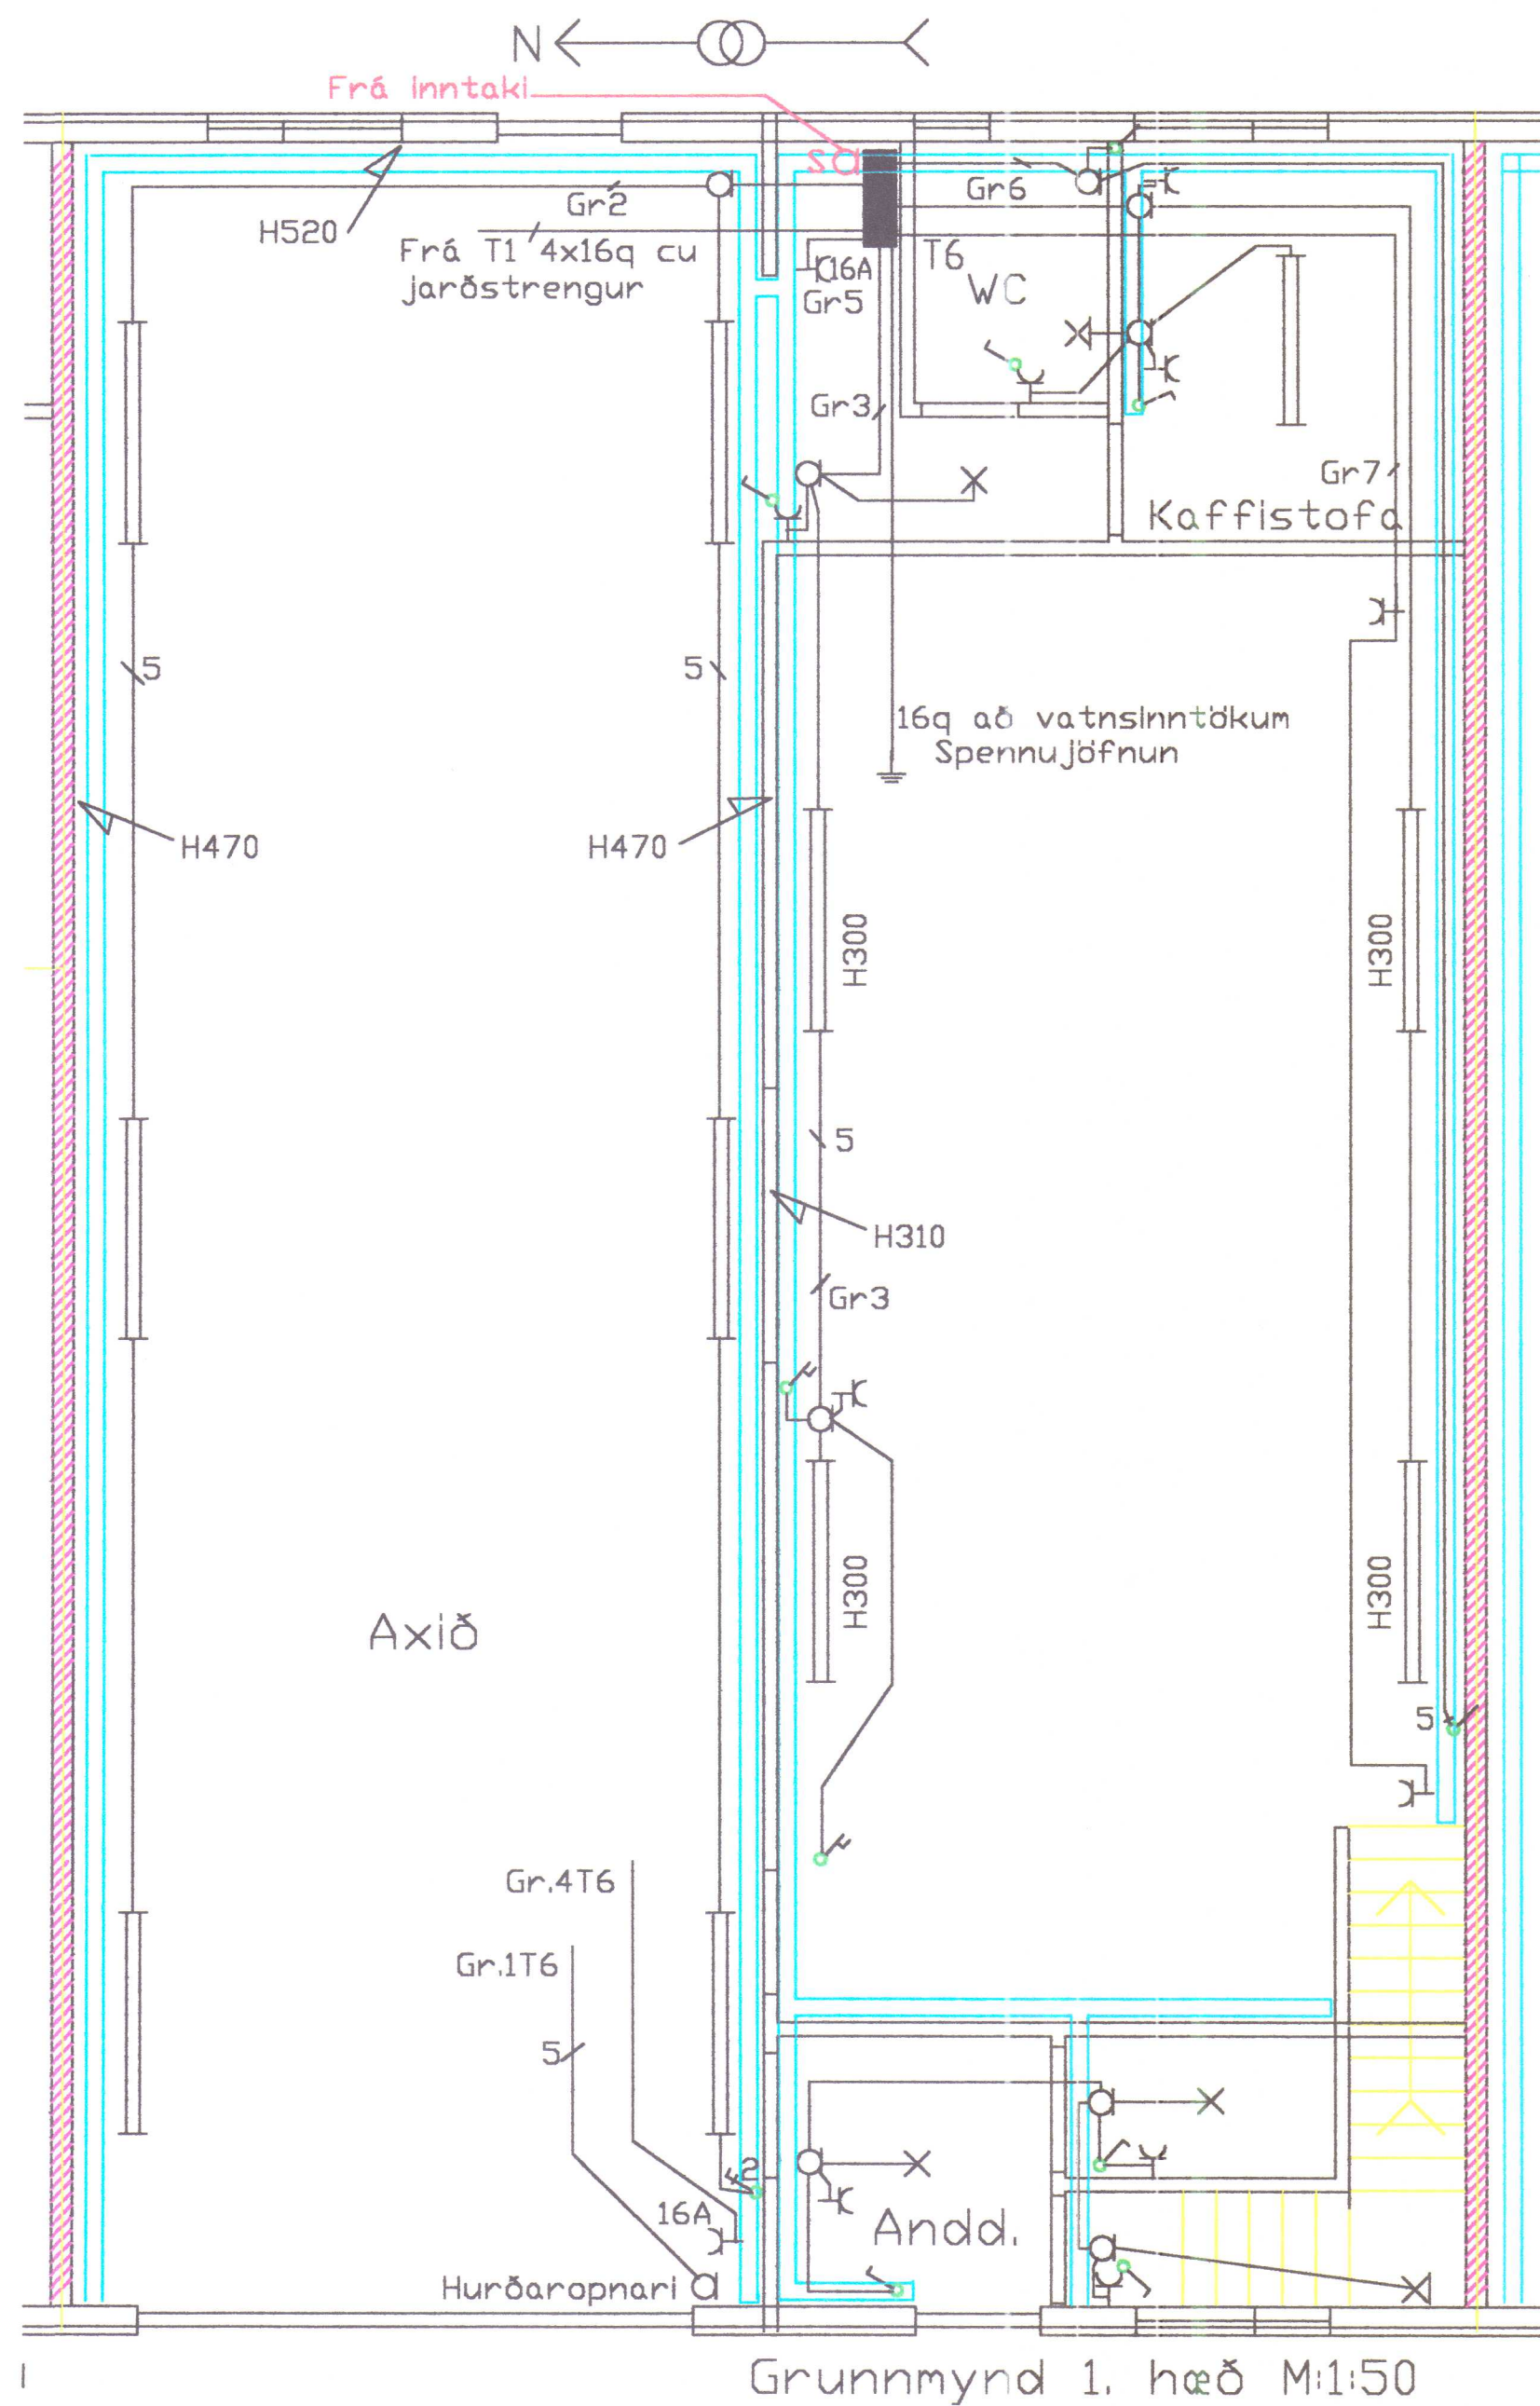

skýringar

- Hæð rofa sé 110 cm .
 - Kapallagnir, plaststrengir 3x1,5q
 - Málstraumur rofa og tengla sé 10A
 - Hæð tengla sé 110cm
 - Fluorlampalýsing Indulux 32443 2x58w frá Fagerhult
 - Hæð lýsingar undir millloftum er ca. 3m frá gólfi, lampagerð 32443
 - Hæð lýsingar 1.hæðar sem ekki eru millloft er 4,5m, lampagerð 32443 og skulu festir í kapalnetstiga og hallast ca. 20 gráður frá veggnum
 - Hæð lampa á 2. hæð eru festir á vör í ca. 3m frá gólfi, lampagerð 32403
 - Kapalnetstigar fyrir lagnir
 - Allar lagnir skulu vera samkvæmt reglugerð og fyrirmælum rafmagnsveitu.
- Nema annars sé getið

Greinatafla T6 Axel Ben. Axið

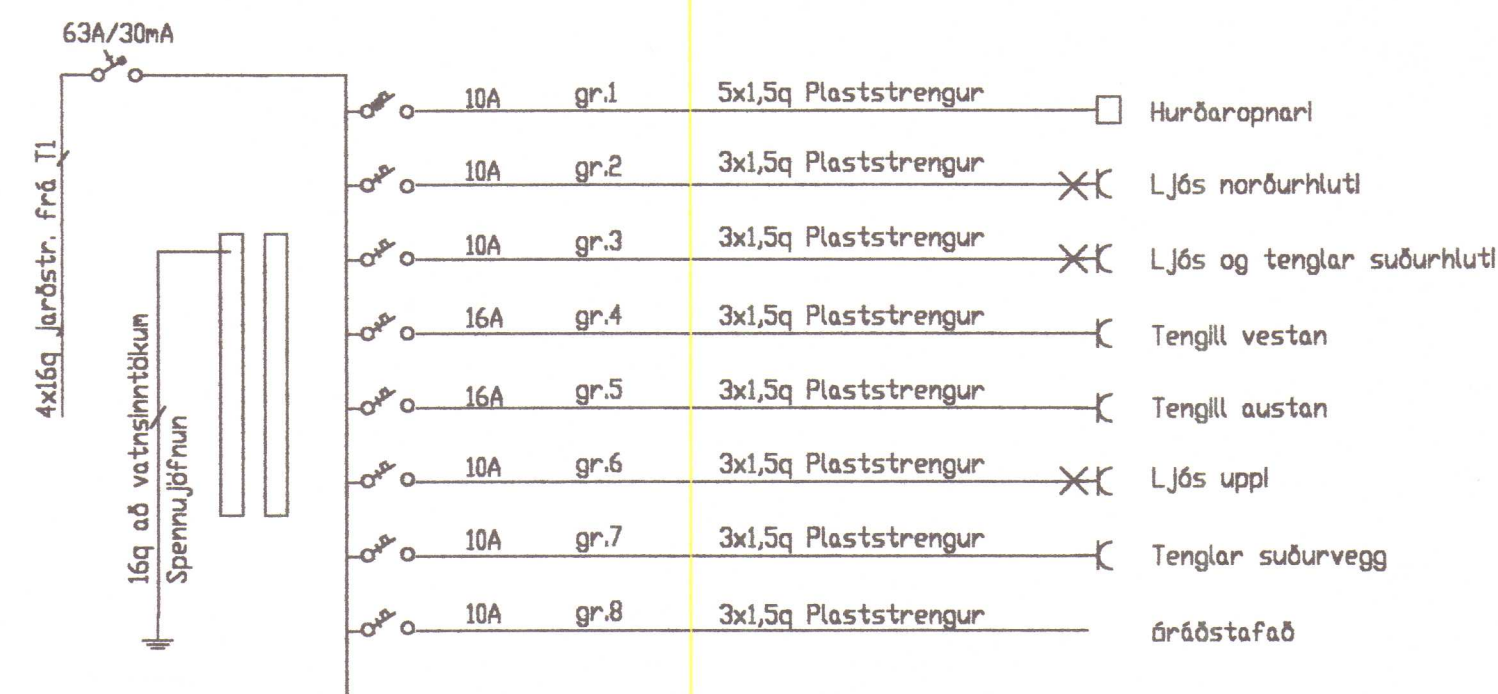



Einlínunmynd

Eyrarland 1 Hvammstanga
Hvammstanga-Axið

Ársell Danielsson lögg. rafvirkjameistari
Höfðabraut 15 530 Hvammstanga sí451-2466/893-1866

Mkv: 1:50
Blað 1 af 1

Dags: apríl 2000

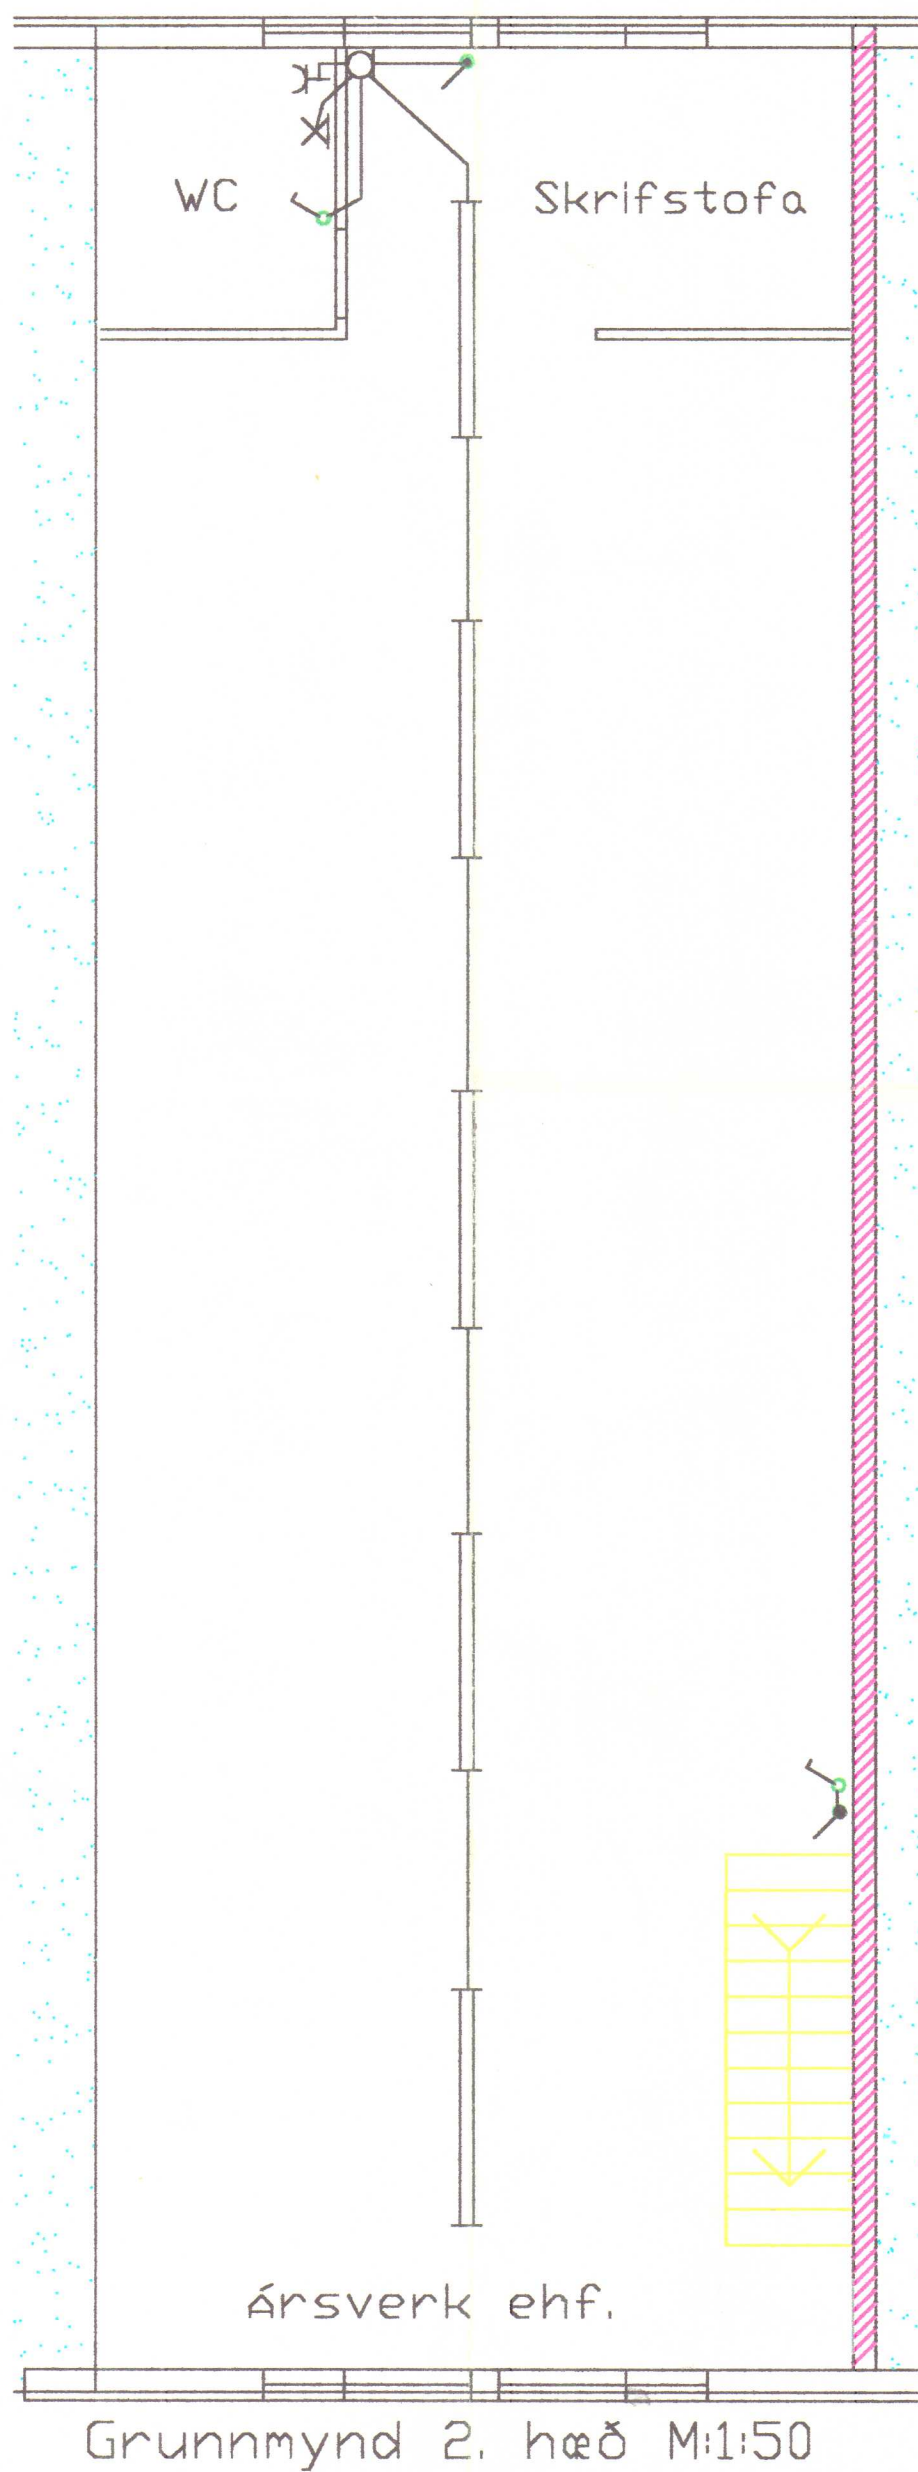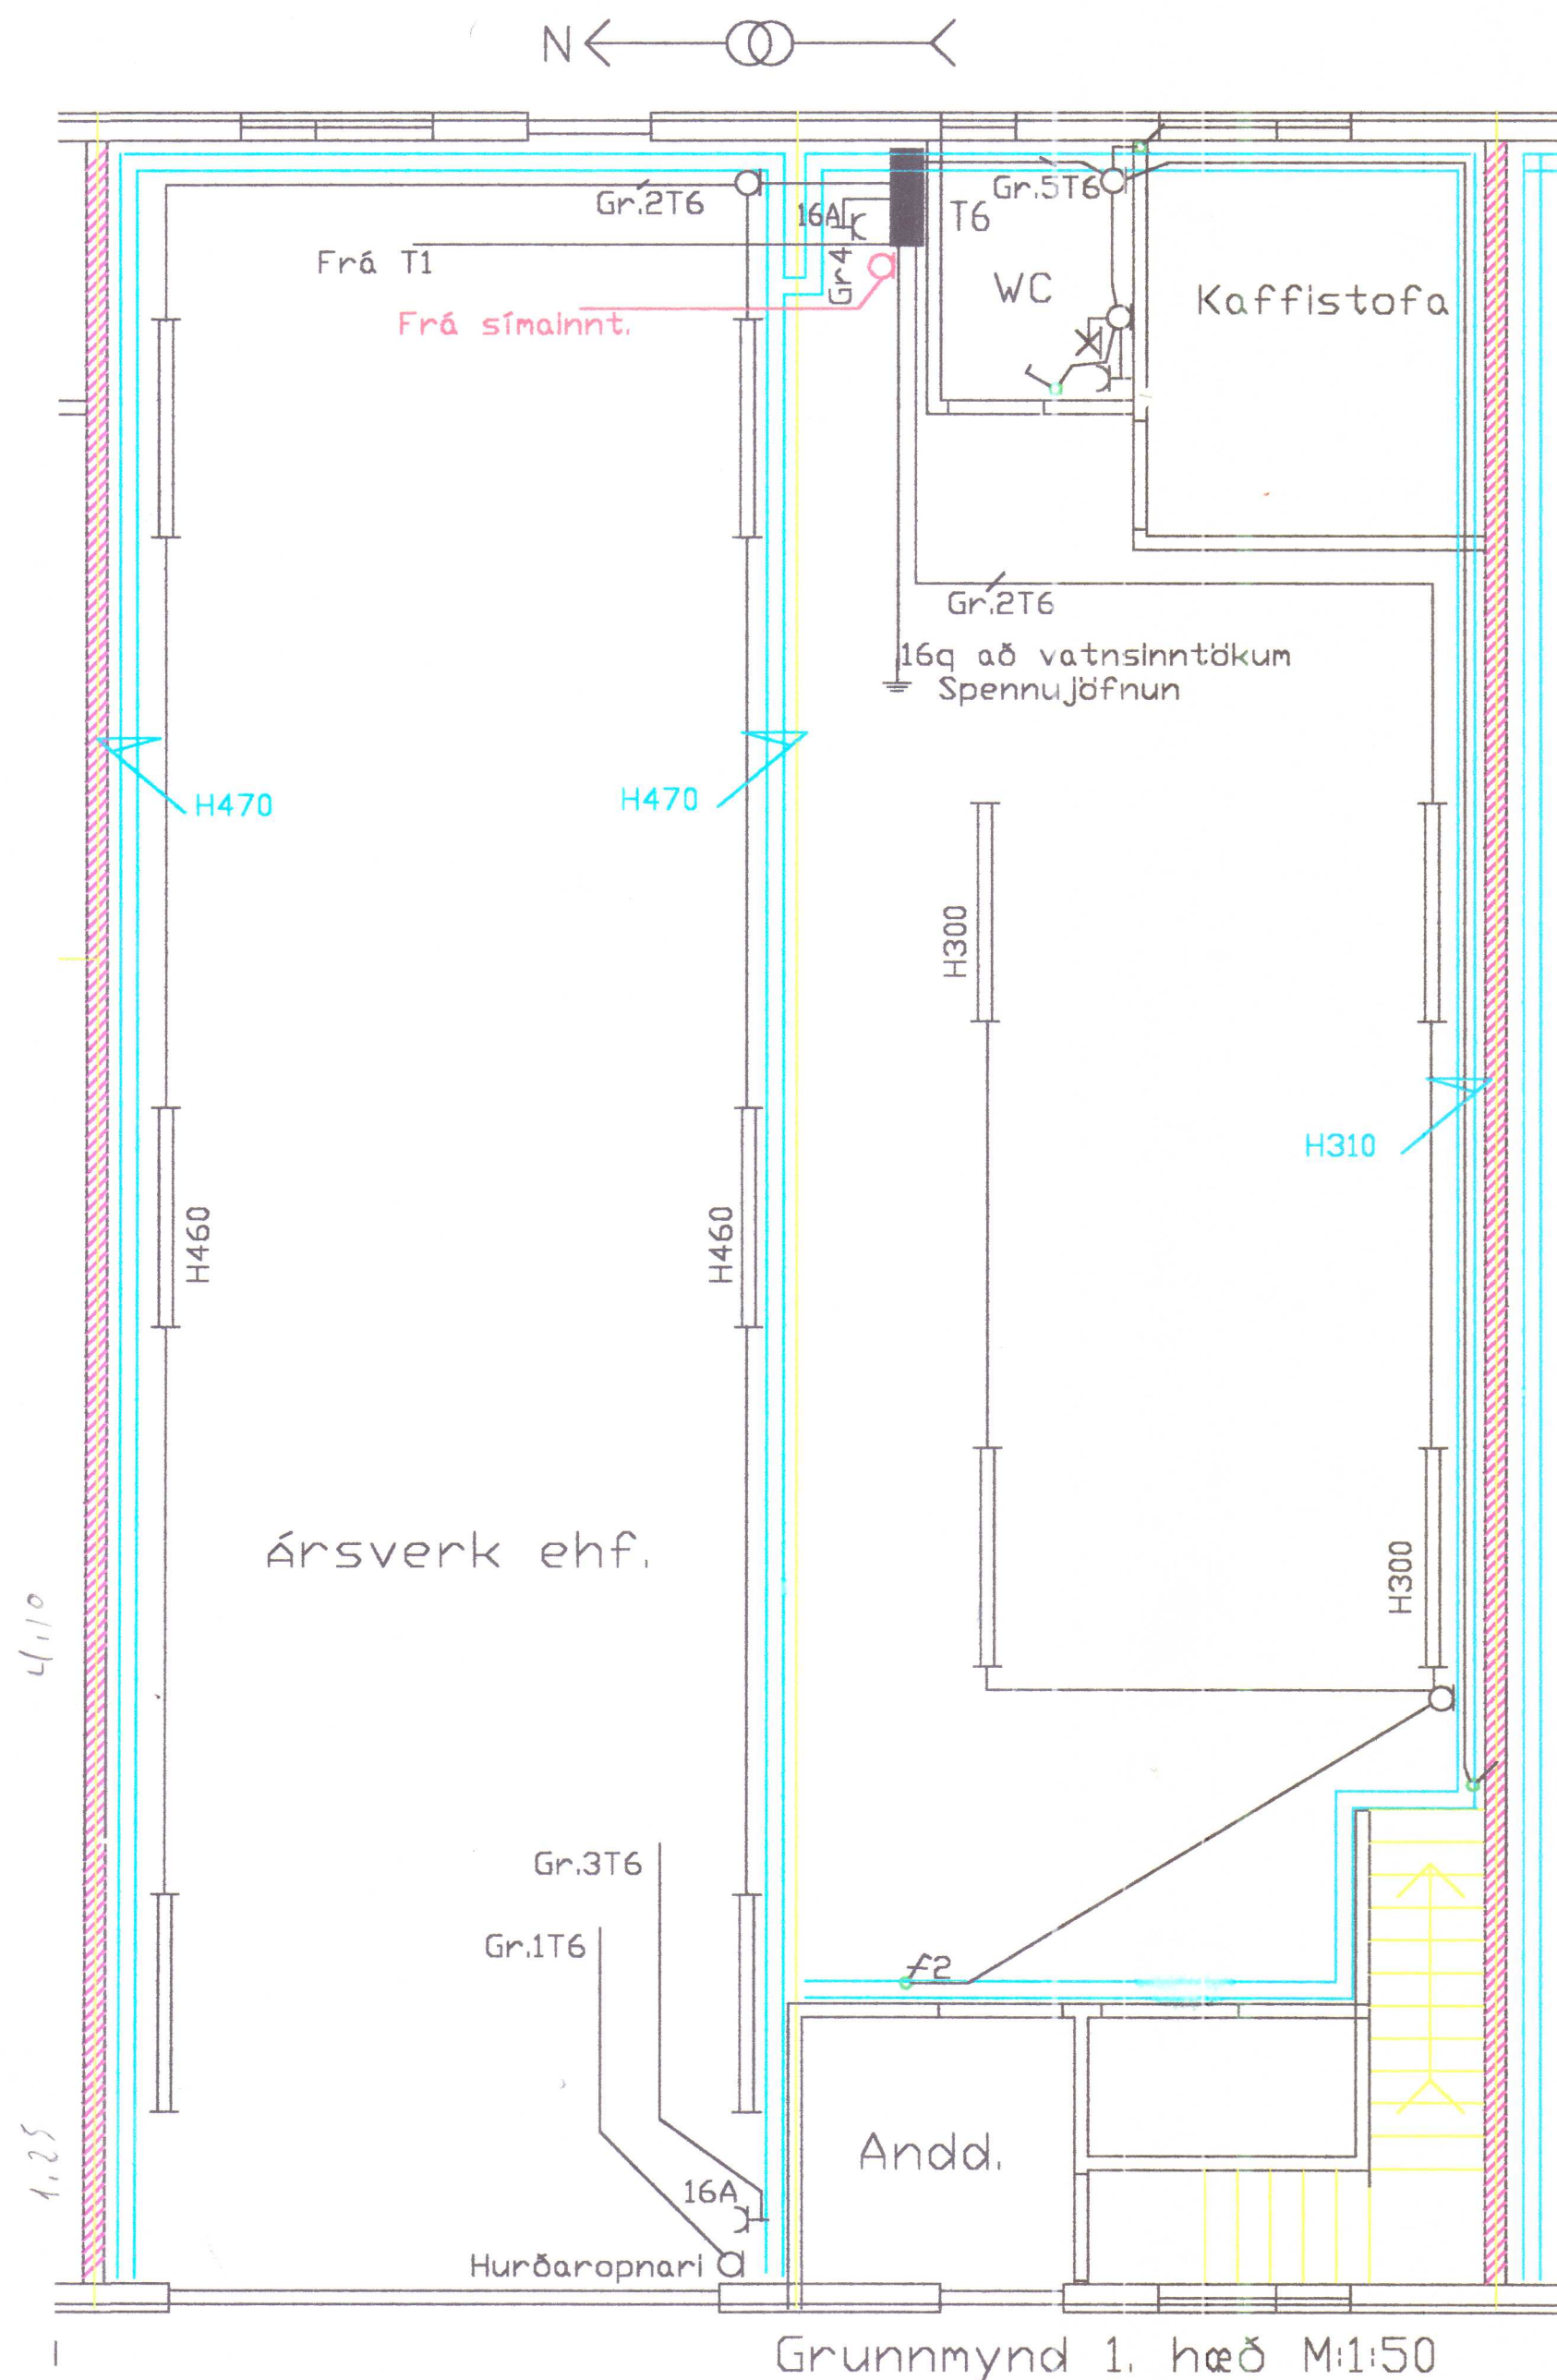


skýringar

1. Hæð rofa sé 110 cm .
2. Kapallagnir, plaststrengir 3x1,5q
3. Málstraumur rofa og tengla sé 10A
4. Hæð tengla sé 110cm
5. Fluorlampalýsing Indulux 32443 2x65w frá Fagerhult
6. Hæð lýsingar undir millloftum er ca. 3m frá gólfi
7. Hæð lýsingar 1.hæðar sem ekki eru millloft er 4.5m og skulu flestir þeir lampar vera festir í kapalnetstiga
8. Hæð lampa á 2. hæð er ca. 3m frá gólfi
9. Kapalnetstigar fyrir lagnir
10. Allar lagnir skulu vera samkvæmt reglugerð og fyrirmælum rafmagnsveitu.


Nema annars sé getið

Greinatafla T7 Ársverk ehf.

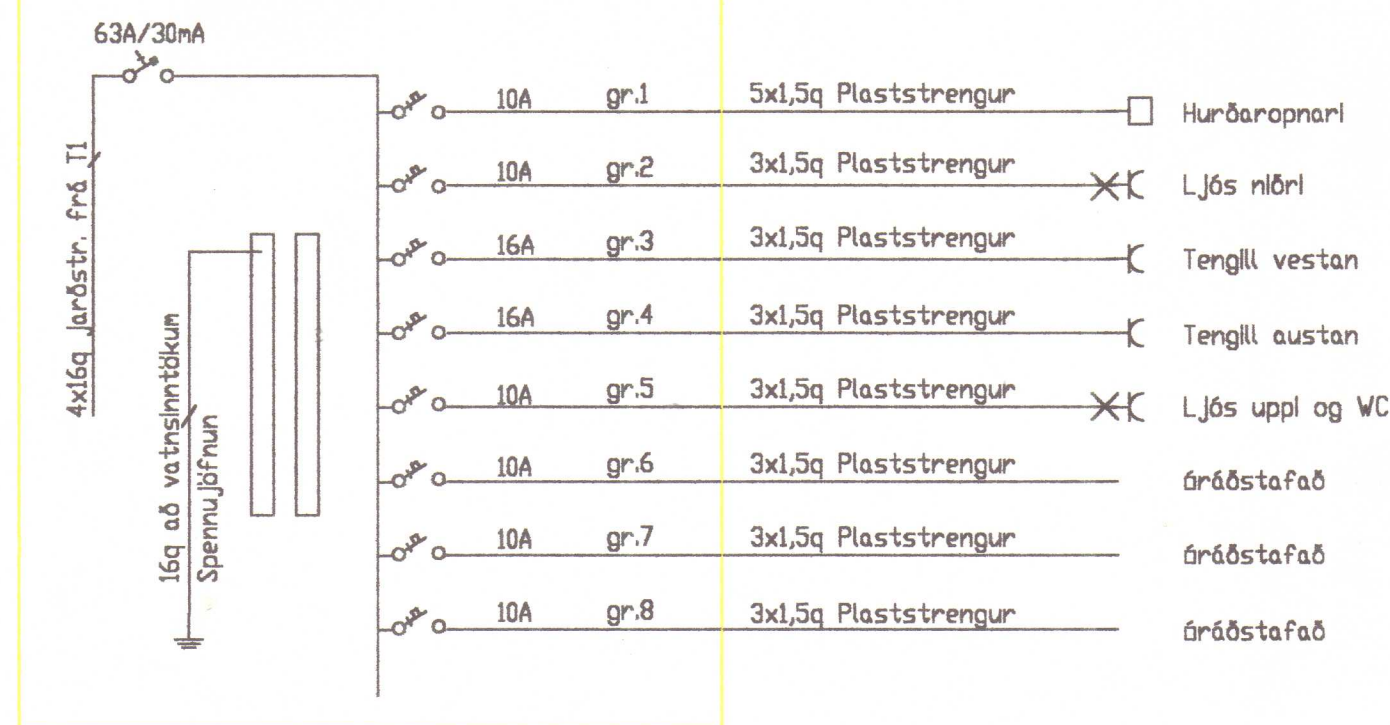

Einlínumynd

Eyrarland 1 Hvammstanga Ársverk ehf. co. Pétur Dan.	Mkv: 1:50 Blað af
Ársell Danielsson lögg. rafvirkjameistari Höfðabraut 15 530 Hvammstanga sí451-2466/893-1866	Dags: mars 2000

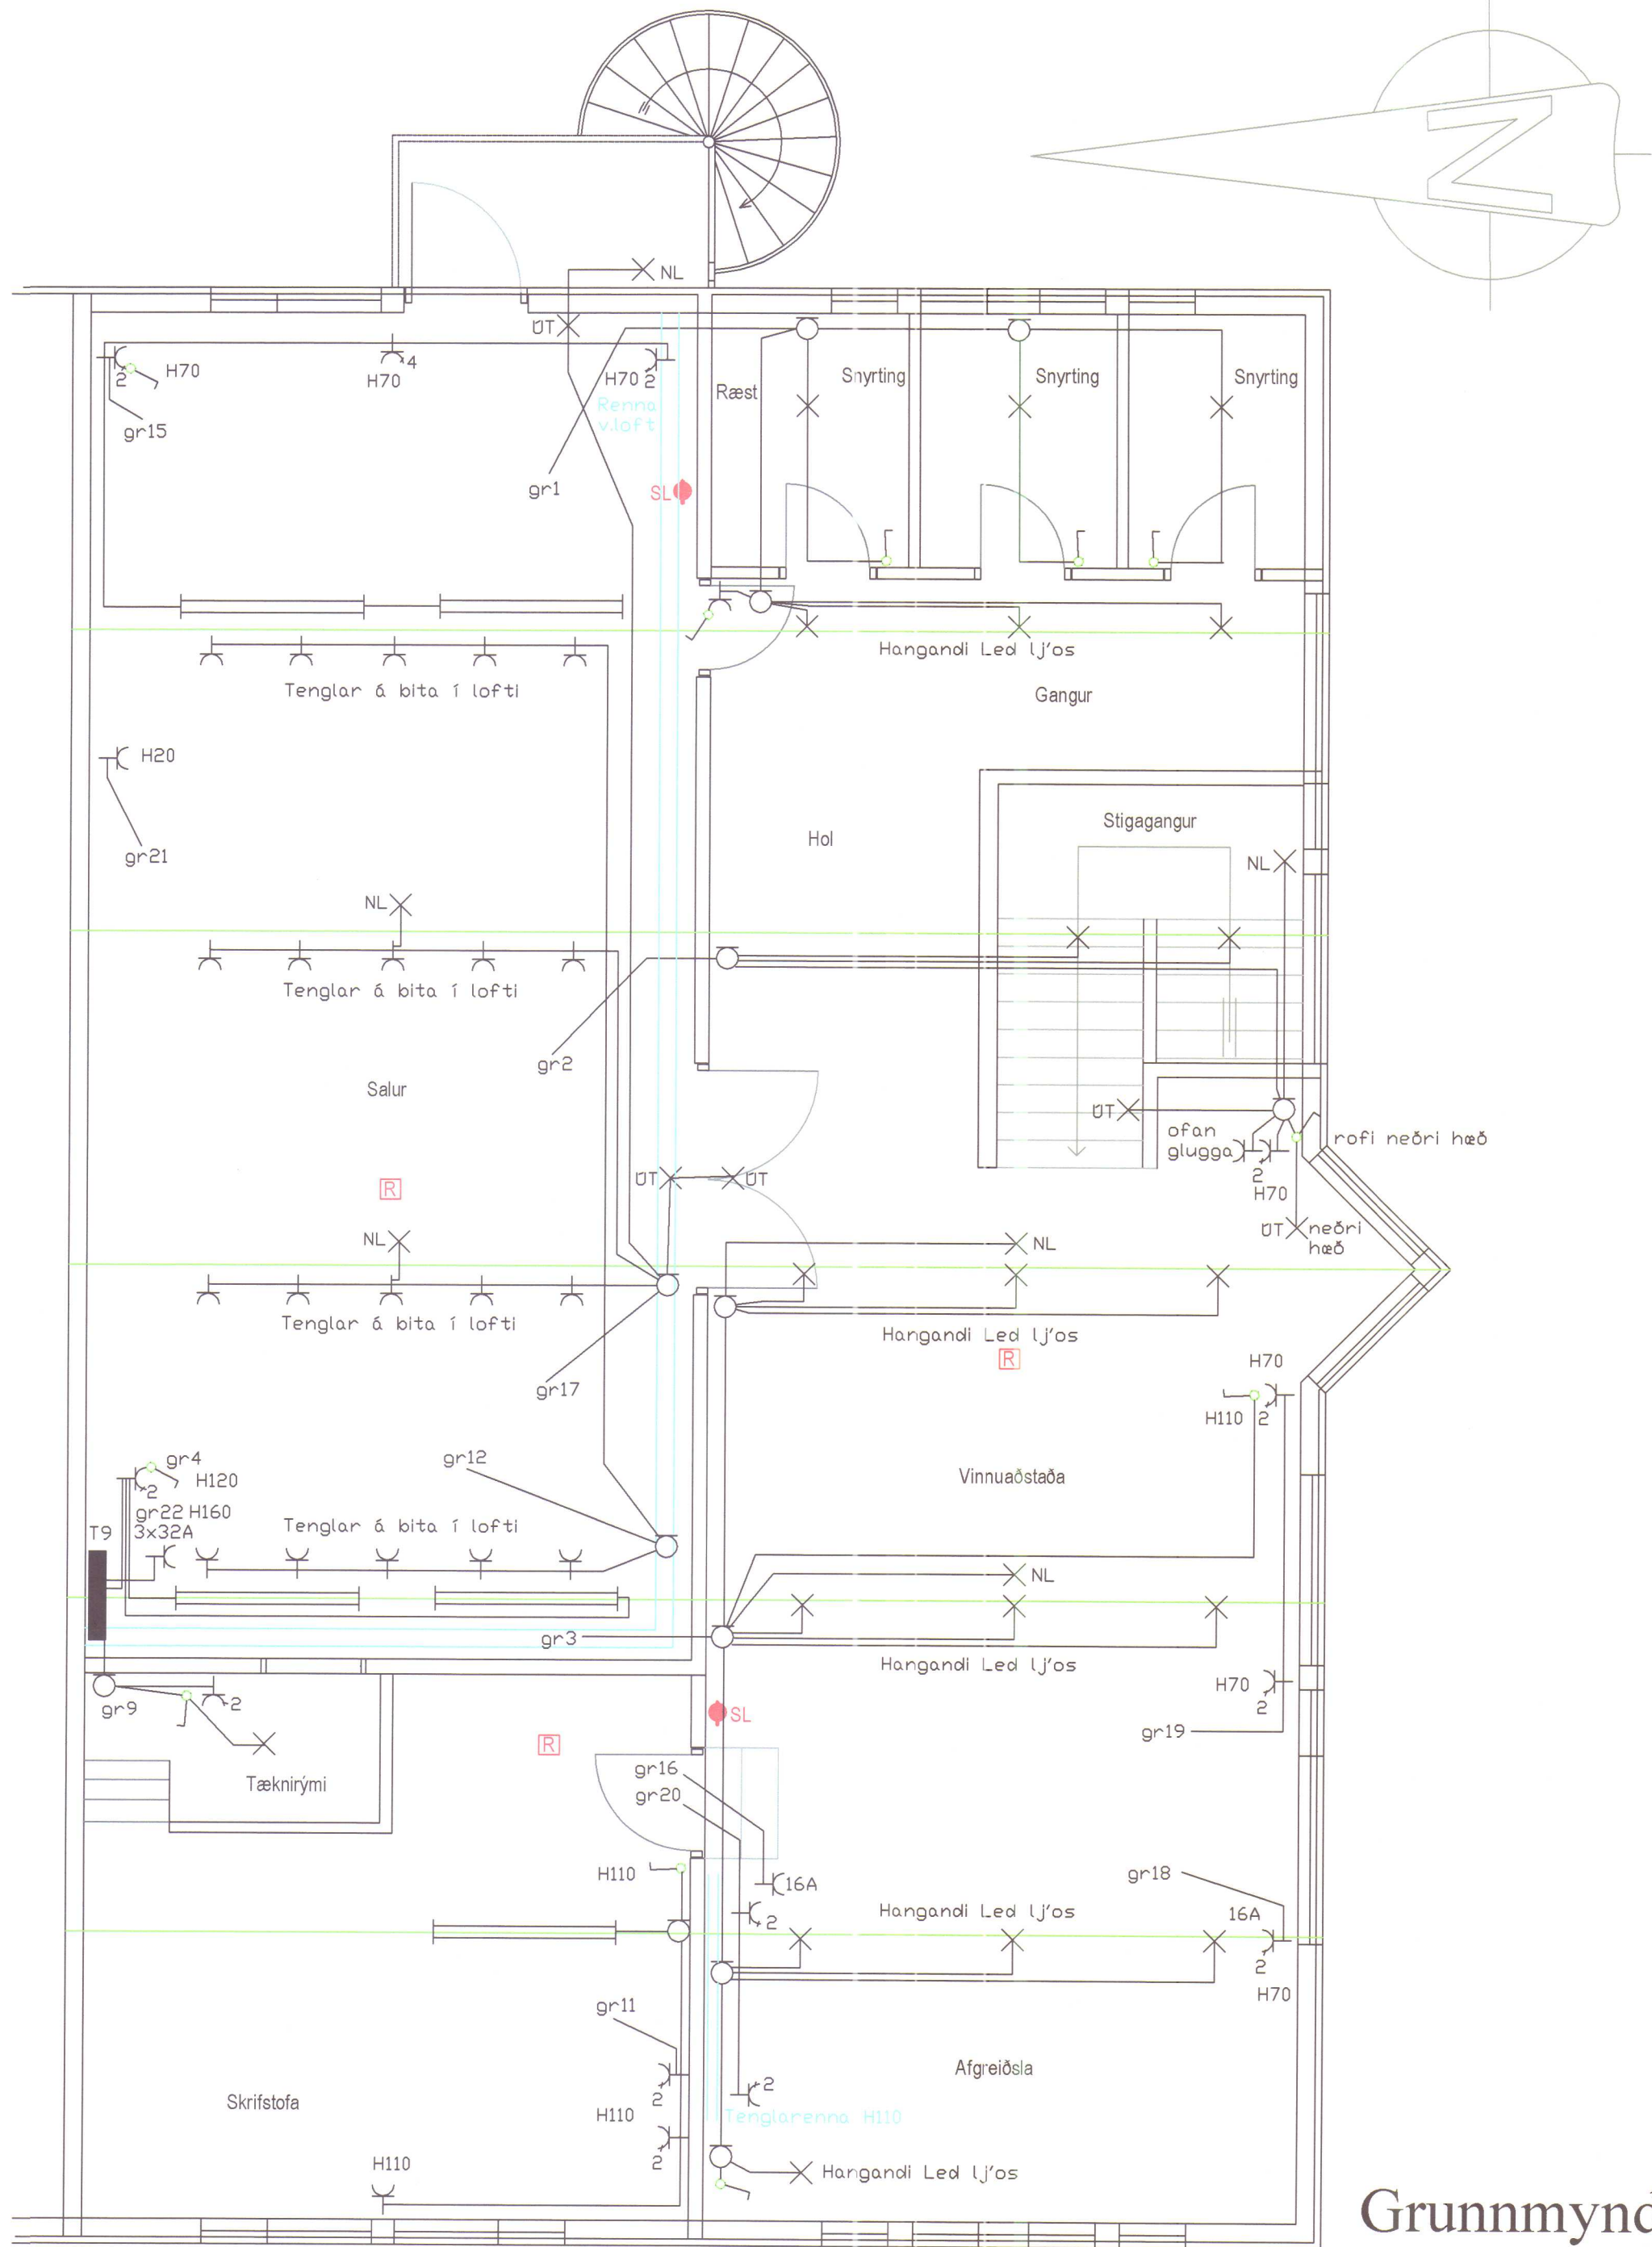

5x16q jarðstrengur frá T1

T9 3N400/230V						
63A/30mA Að vatnsinntökum 16q		10A	gr.1	3x1,5q plaststrengur	✕	Snyrting, ræsting, gangur
		10A	gr.2	3x1,5q plaststrengur	✕	Anddyri, Stigagangur
		10A	gr.3	3x1,5q plaststrengur	✕	Vinnuástaða
		10A	gr.4	3x1,5q plaststrengur	✕	Ljós sal vestast, tenglar v.T9
		10A	gr.5			Ánnotað
		16A	gr.6			Ánnotað
		16A	gr.7			Ánnotað
		16A	gr.8			Ánnotað
		10A	gr.9	3x1,5q plaststrengur	✕	Tæknirými
		10A	gr.10			Ánnotað
		10A	gr.11	3x1,5q plaststrengur	✕	Skrifstofa
		16A	gr.12	3x1,5q plaststrengur	✕	Tenglar lofti Sal austast og vestast
		10A	gr.13			Ánnotað
		10A	gr.14			Ánnotað
		10A	gr.15	3x1,5q plaststrengur	✕	Ljós og tenglar austan sal
		16A	gr.16	3x1,5q plaststrengur	✕	Tengill Afgreiðslu í rennu norðurvegg
		16A	gr.17	3x1,5q plaststrengur	✕	Tenglar lofti Sal miðju og austan v.miðju
		16A	gr.18	3x1,5q plaststrengur	✕	Tenglar vinnustofu sunnan
		10A	gr.19	3x1,5q plaststrengur	✕	Tenglar vinnustofu sunnan
		10A	gr.20	3x1,5q plaststrengur	✕	Tenglar Afgreiðslu í rennu á norðurvegg
		10A	gr.21	3x1,5q plaststrengur	✕	Tengill norðan Sal
		3x32A	gr.22	5x6q plaststrengur	✕	Tengill norðan Sal við T9

Einlínummynd T9

Skýringar

1. Hæð rofa og tengla sjá teikningu

2. Málstraumur rofa og tengla sé 10A

3. Allar lagnir eru plaststrengir utanáliggjandi.

4. Hangandi ljós í Gangi, Holi, Vinnustofu, áföst ljós í snyrtingum
Lýsing í Sal og Skrifstofu eru 2ja pípu Flúrlampar

5. Greinatafla T9 skal vera 36greina, Stofn kemur frá Aðaltöflu T1 í Norðurenda hússins

6. Ath. með nánari staðsetningu rafbúnaðar í innréttingum


7. Allur rafbúnaður skal vera af viðurkenndri gerð CE merktur

8. Allar lagnir skulu vera samkvæmt íST²⁰⁰⁶ um raflagnir bygginga

9. Rafverktaki ber alla ábyrgð á öllum raflögnum hússins þó að villur fynnist í raflagnateikningum.
- Nema annars

sé getið



Grunnmynd M:1:50

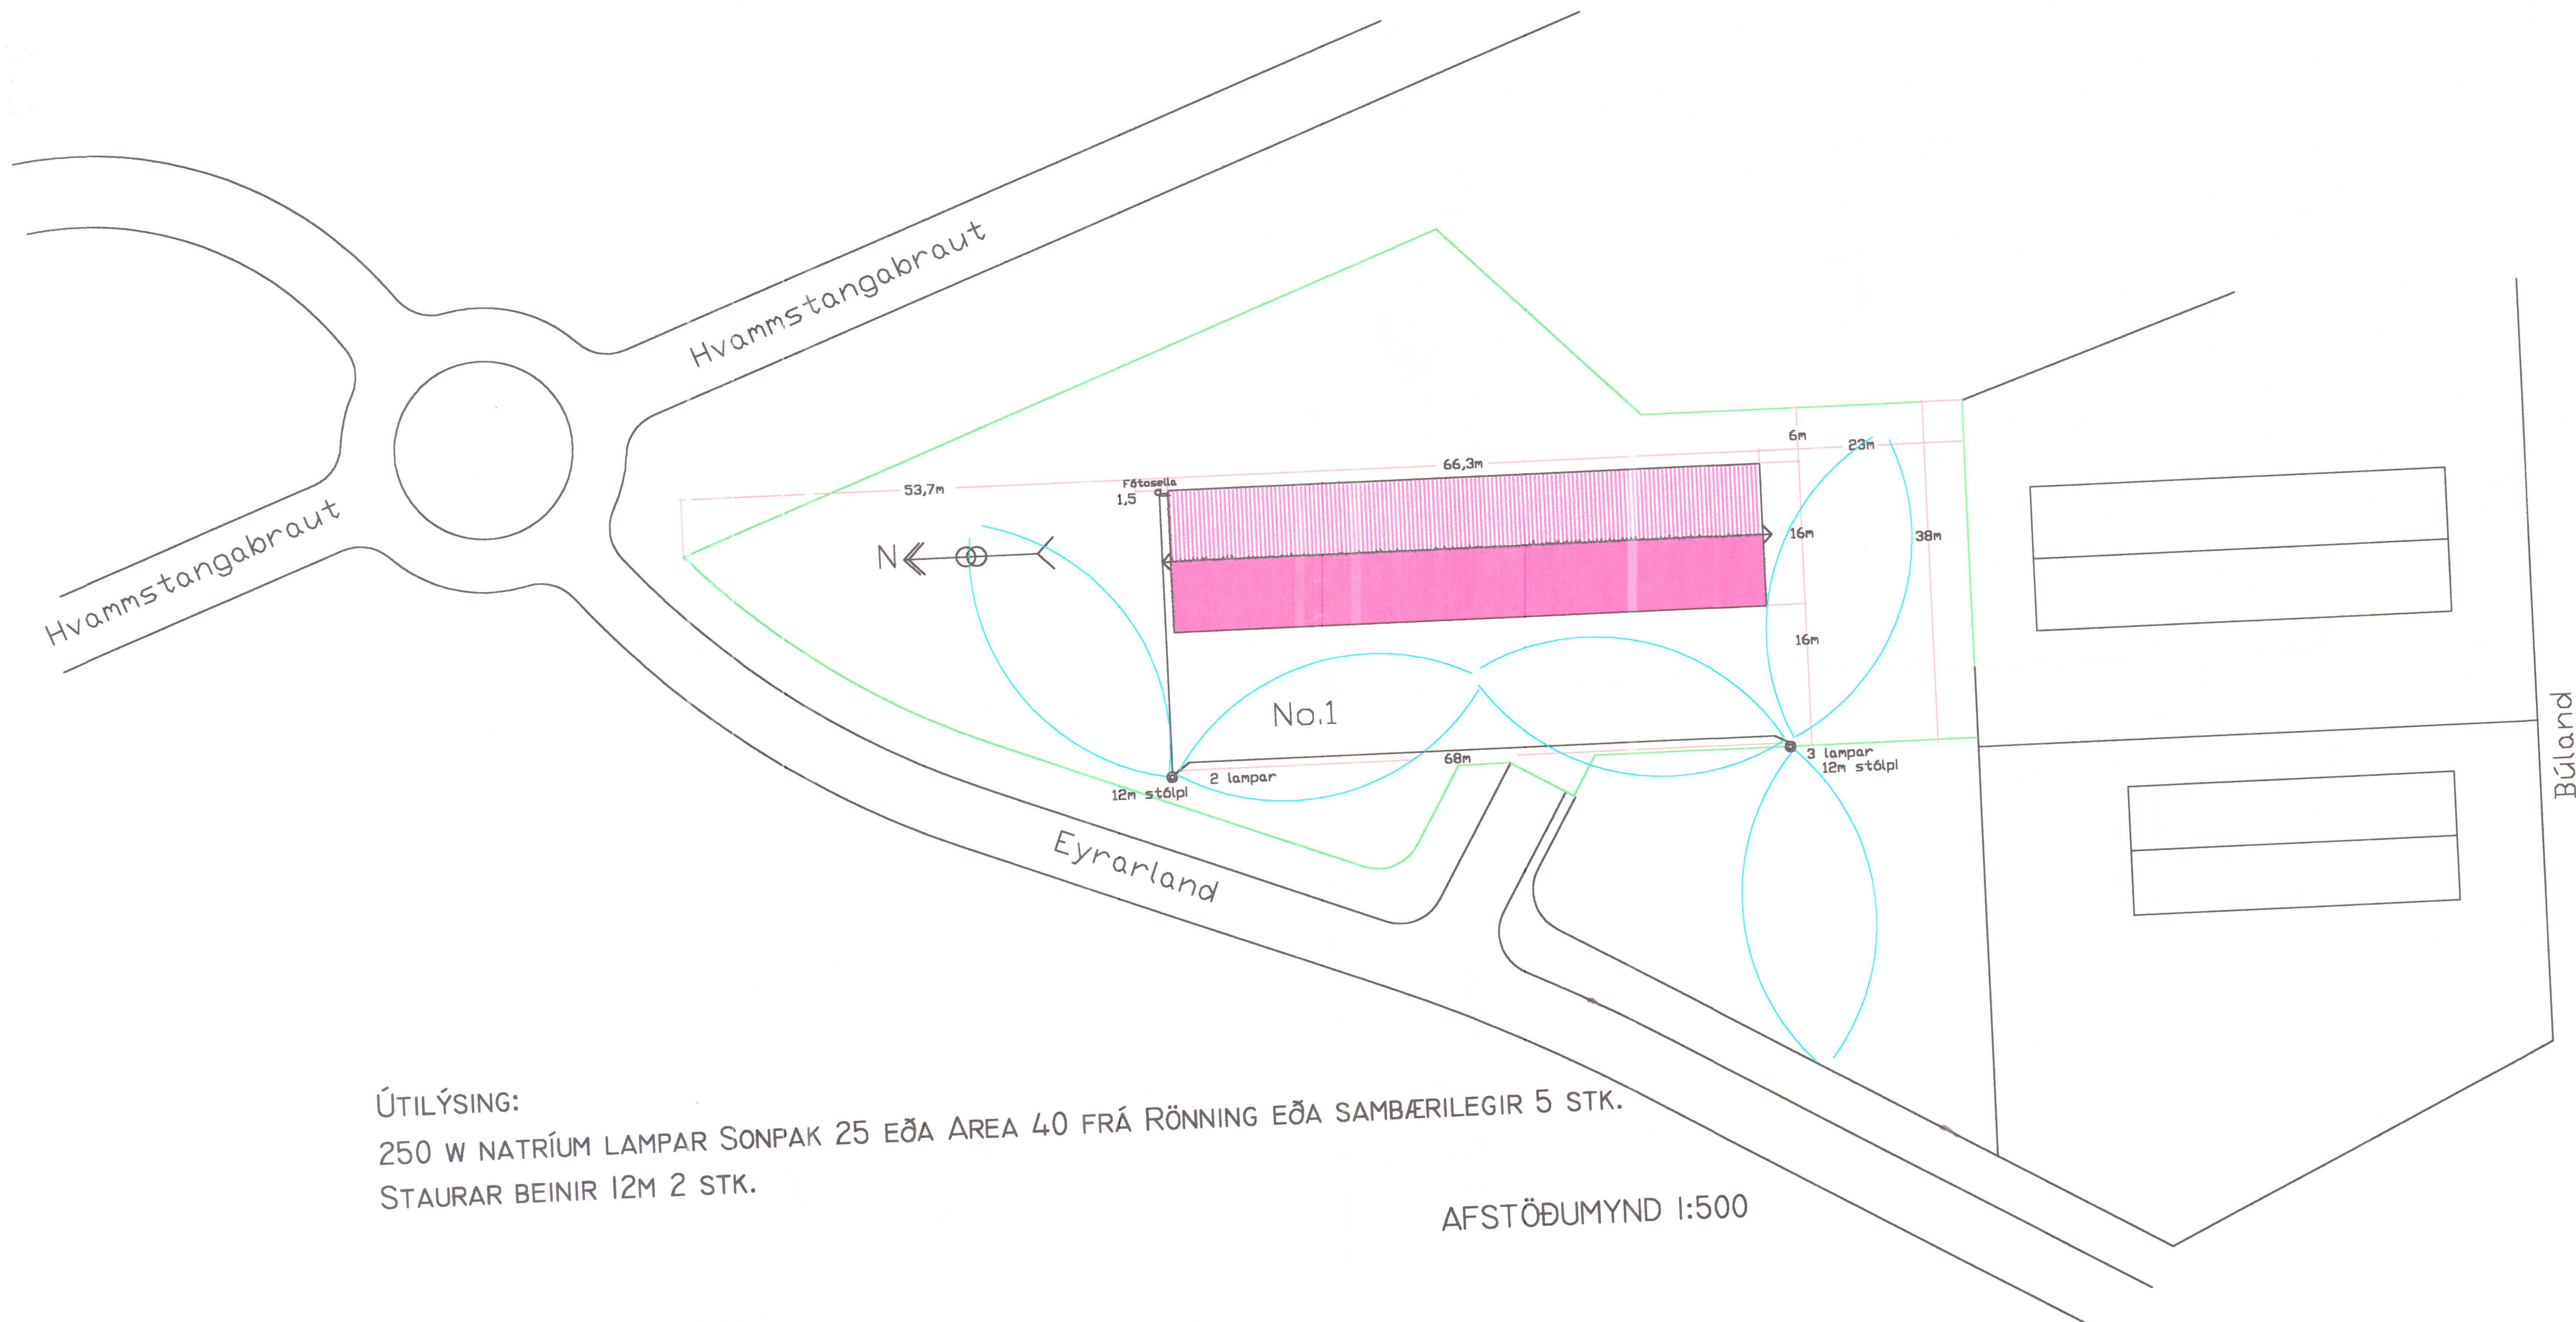

ÚTILÝSING:
 250 W NATRÍUM LAMPAR SONPAK 25 EÐA AREA 40 FRÁ RÖNNING EÐA SAMBÆRILEGIR 5 STK.
 STAURAR BEINIR 12M 2 STK.

AFSTÖÐUMYND 1:500

Eyrarland 1 Hvammstanga		Mkv. 1:500
Ársell Daníelsson lögg. rafvirkjameistari		Blað ?Útilýsing
Höfðabraut 15 530 Hvammstanga sí:451 2466		Dagsí Sept. 2000

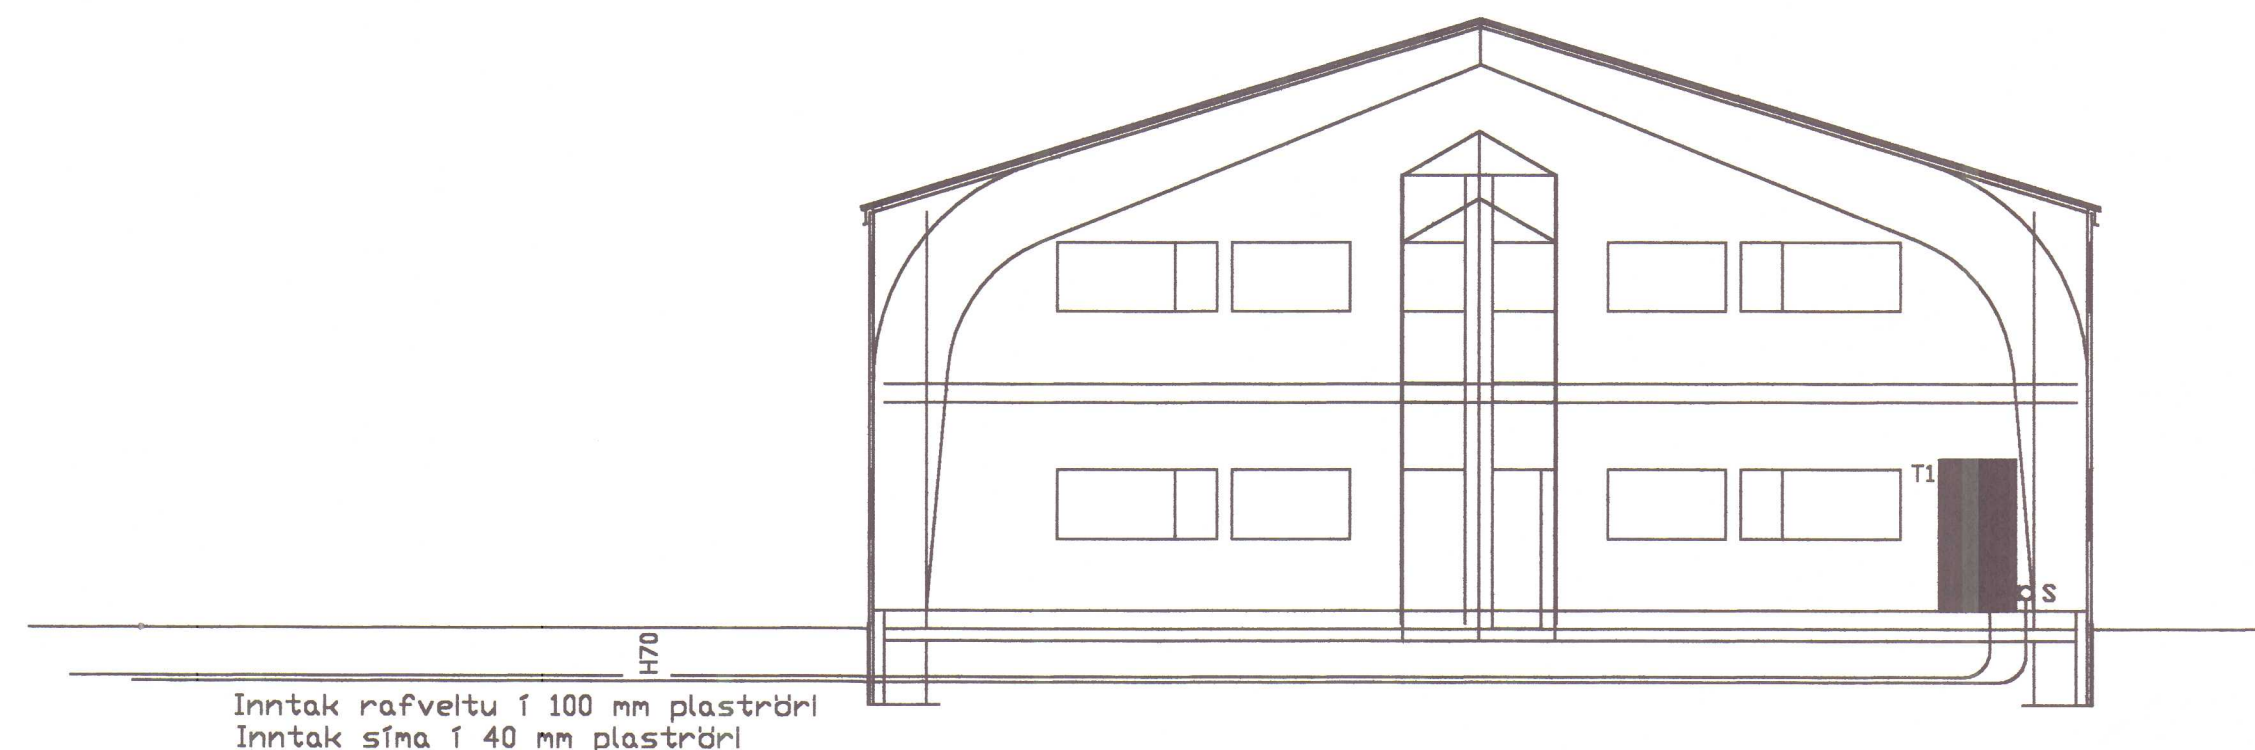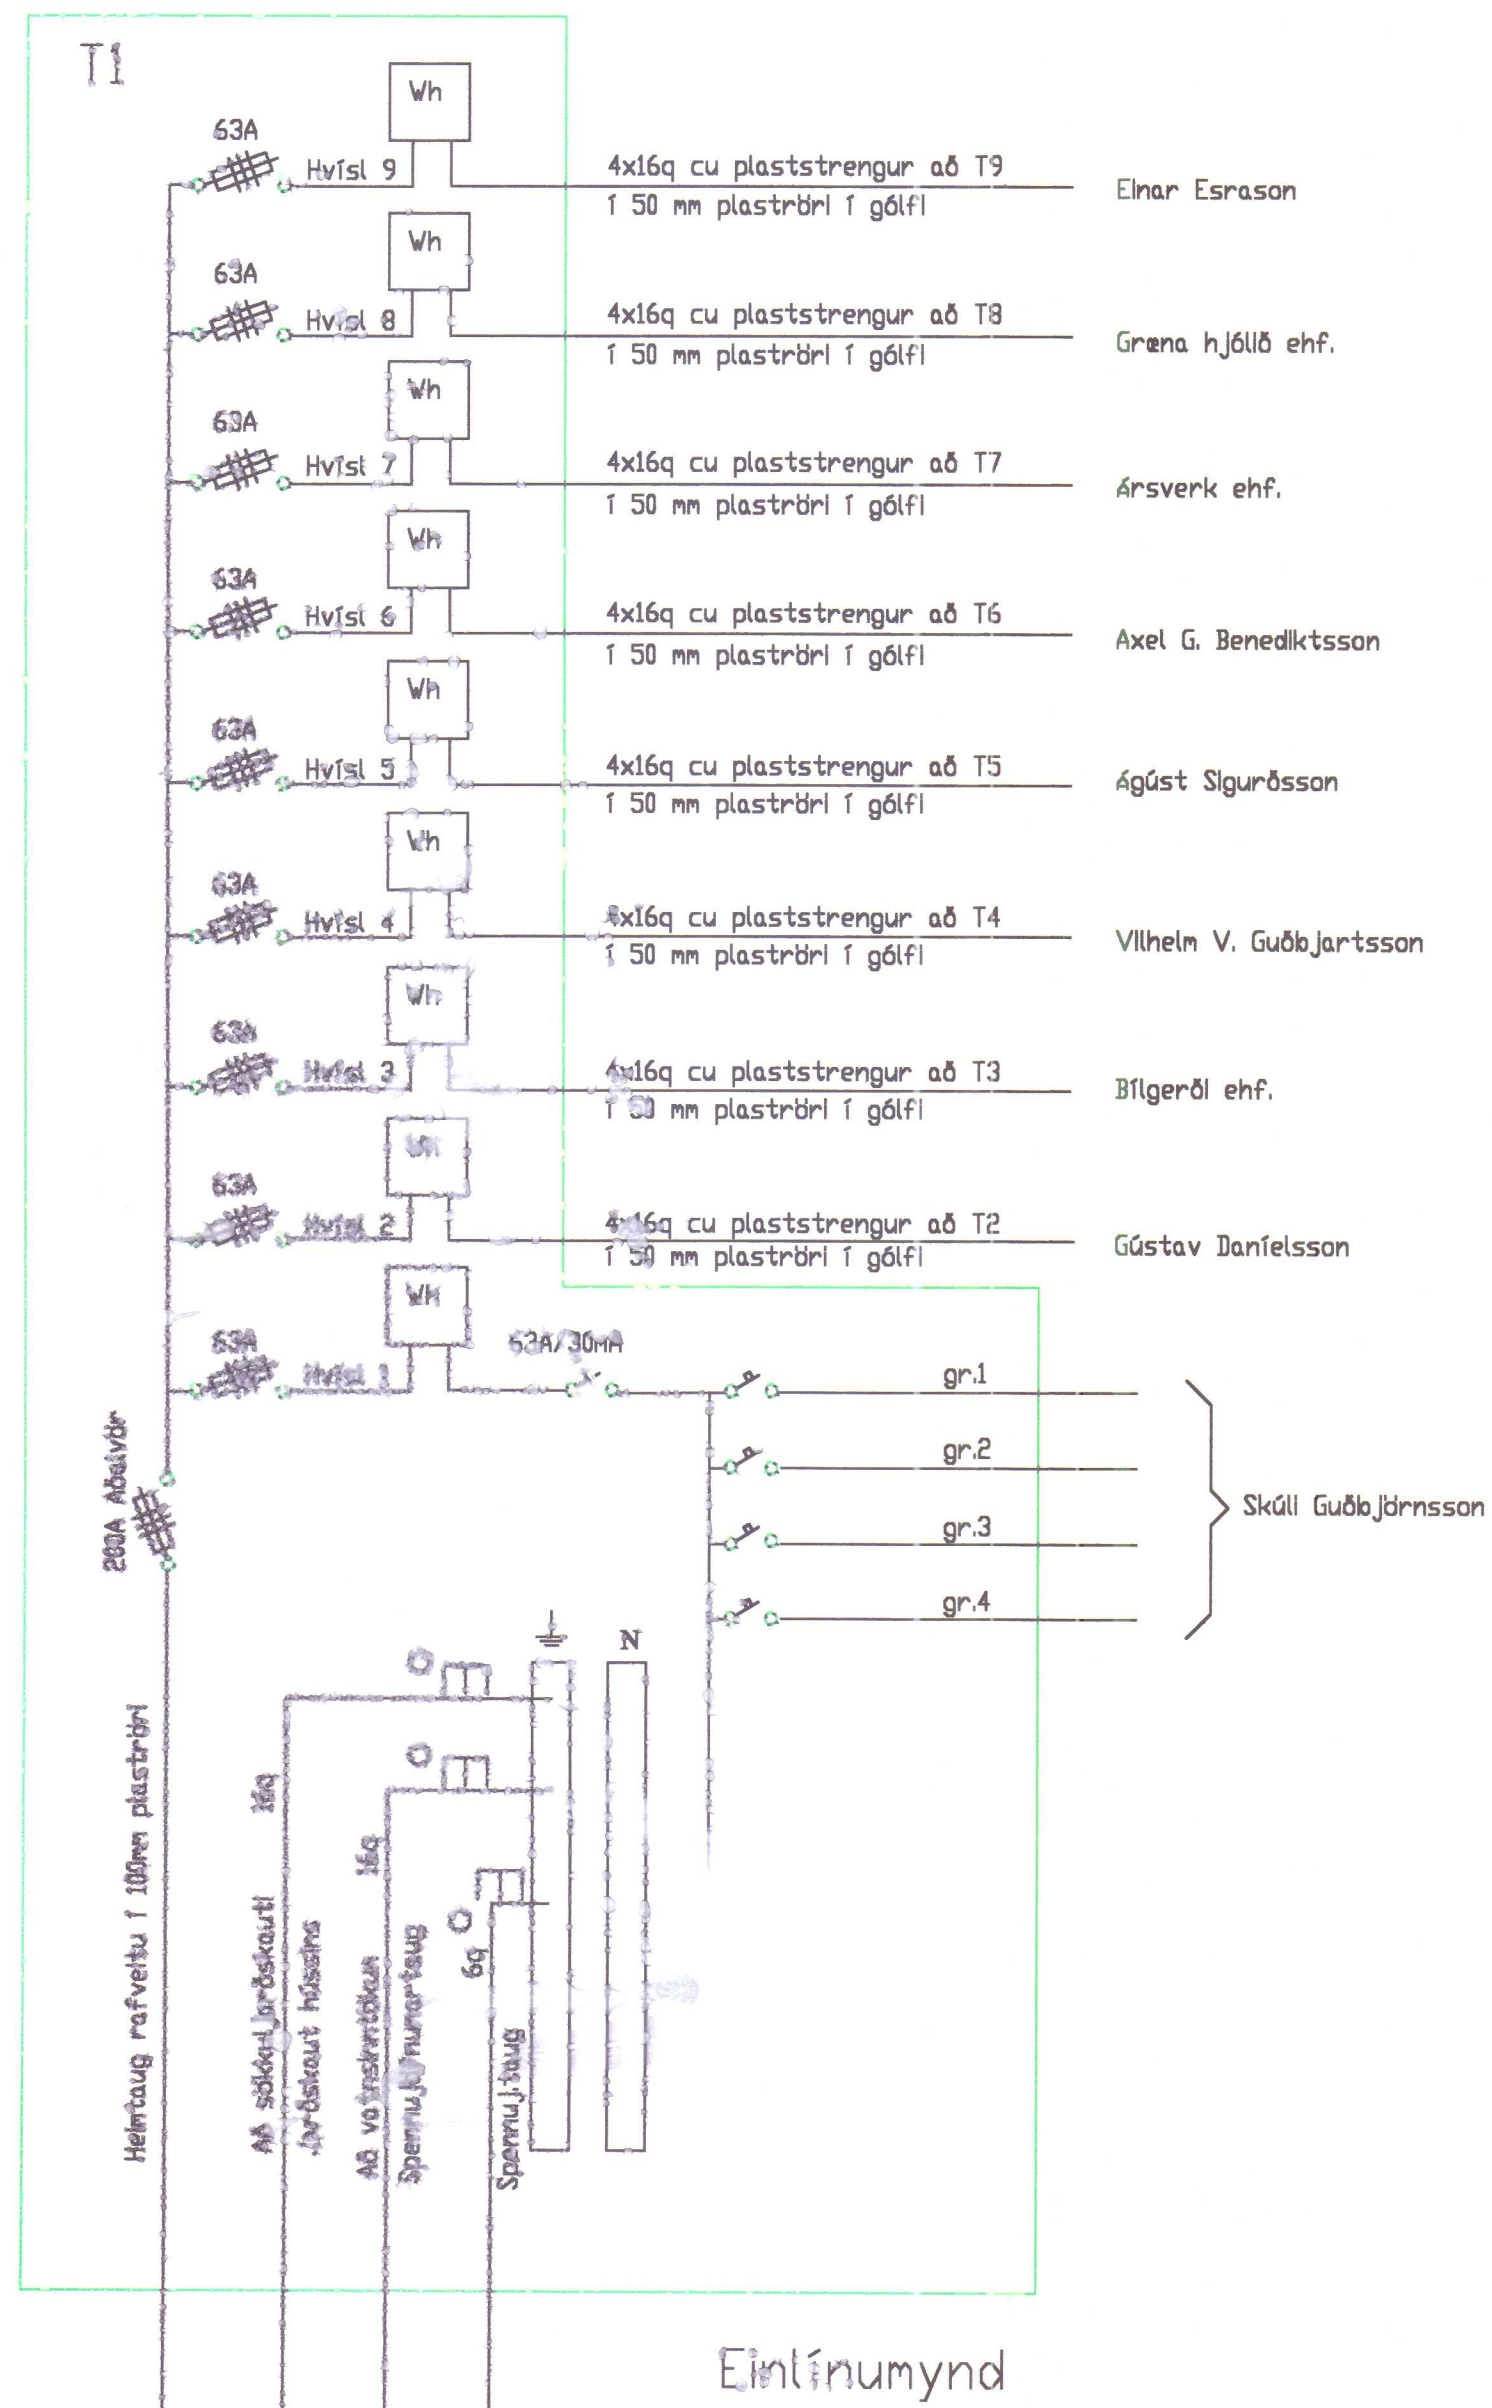

Skurður A - A M:1:100

skýringar

1. Hæð rofa sé 110 cm .
2. Plaststrengir séu 3x1,5q
3. Málstraumur rofa og tengla sé 10A
4. Hæð tengla sé 110 cm
5. Allar lagnir skulu vera kapallagnir í kapalstigum eða rennum
6. L = Loftnet f. Sjóðvarp,útv. S= Símatengill
7. Allar lagnir skulu vera samkvæmt reglugerð og fyrirmælum rafmagnsveitu.

Nema annars
sé getið


Eyrarland 1 Hvammstanga

Mkvi 1:100


Blað af

Ársell Danielsson lögg. rafvirkjameistari
Höfðabraut 15 530 Hvammstanga sí451-2466/853-1866/893-1866

Dags: ágúst. 1999
Breytt: nóv. 1999

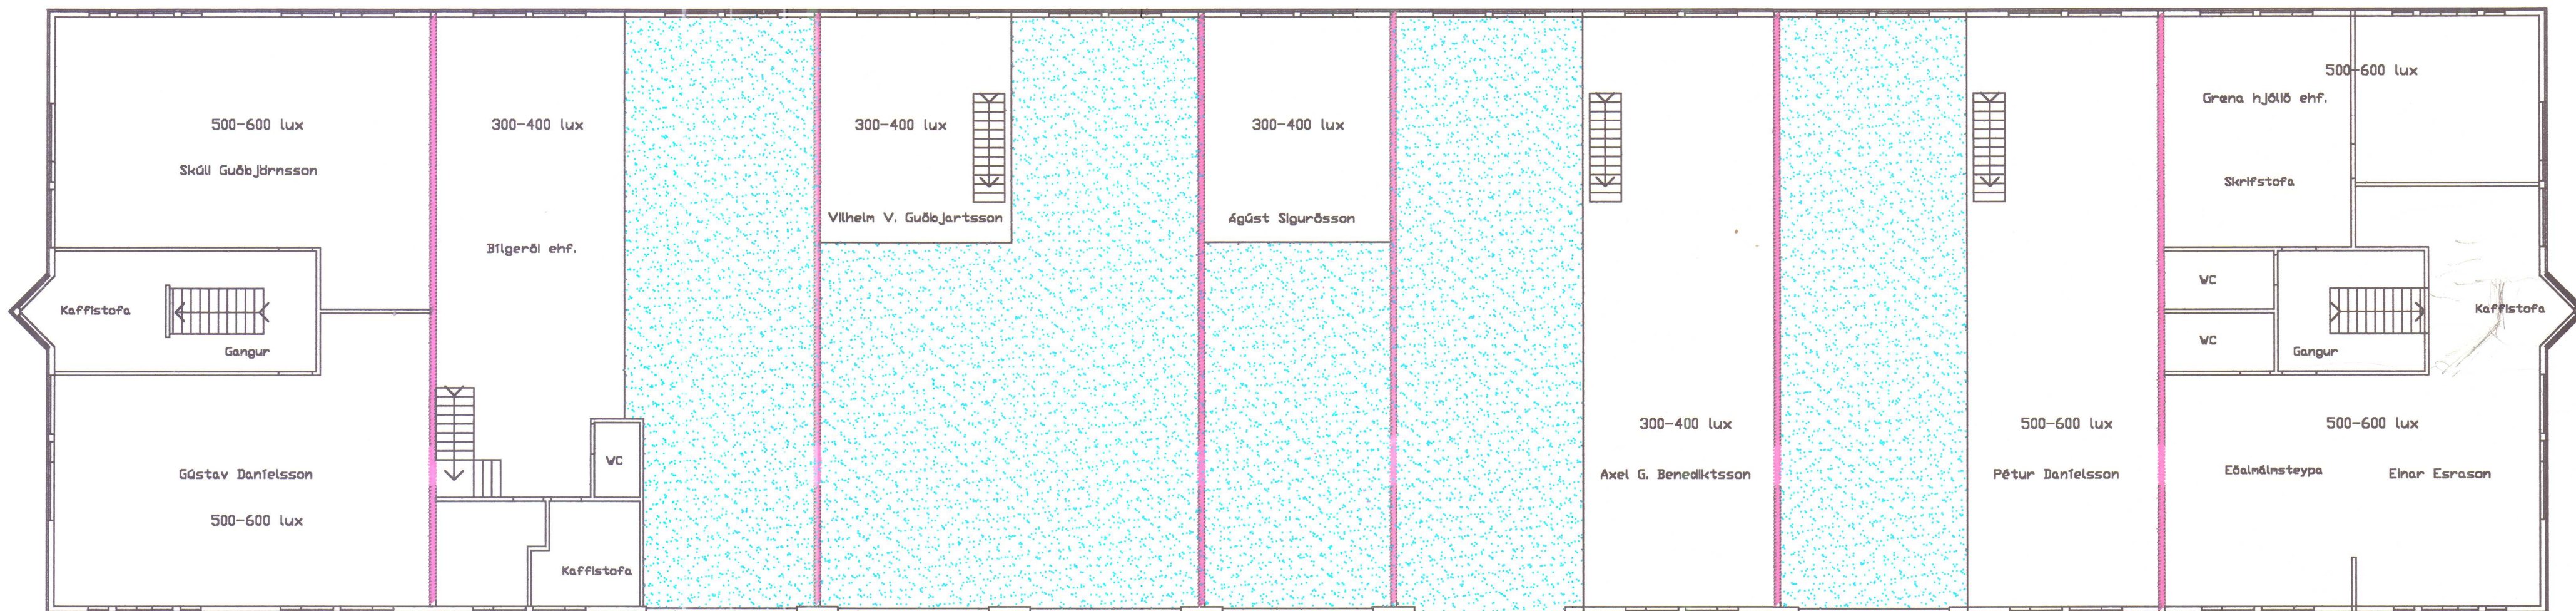


Grunnmynd 2, hæð M1:125

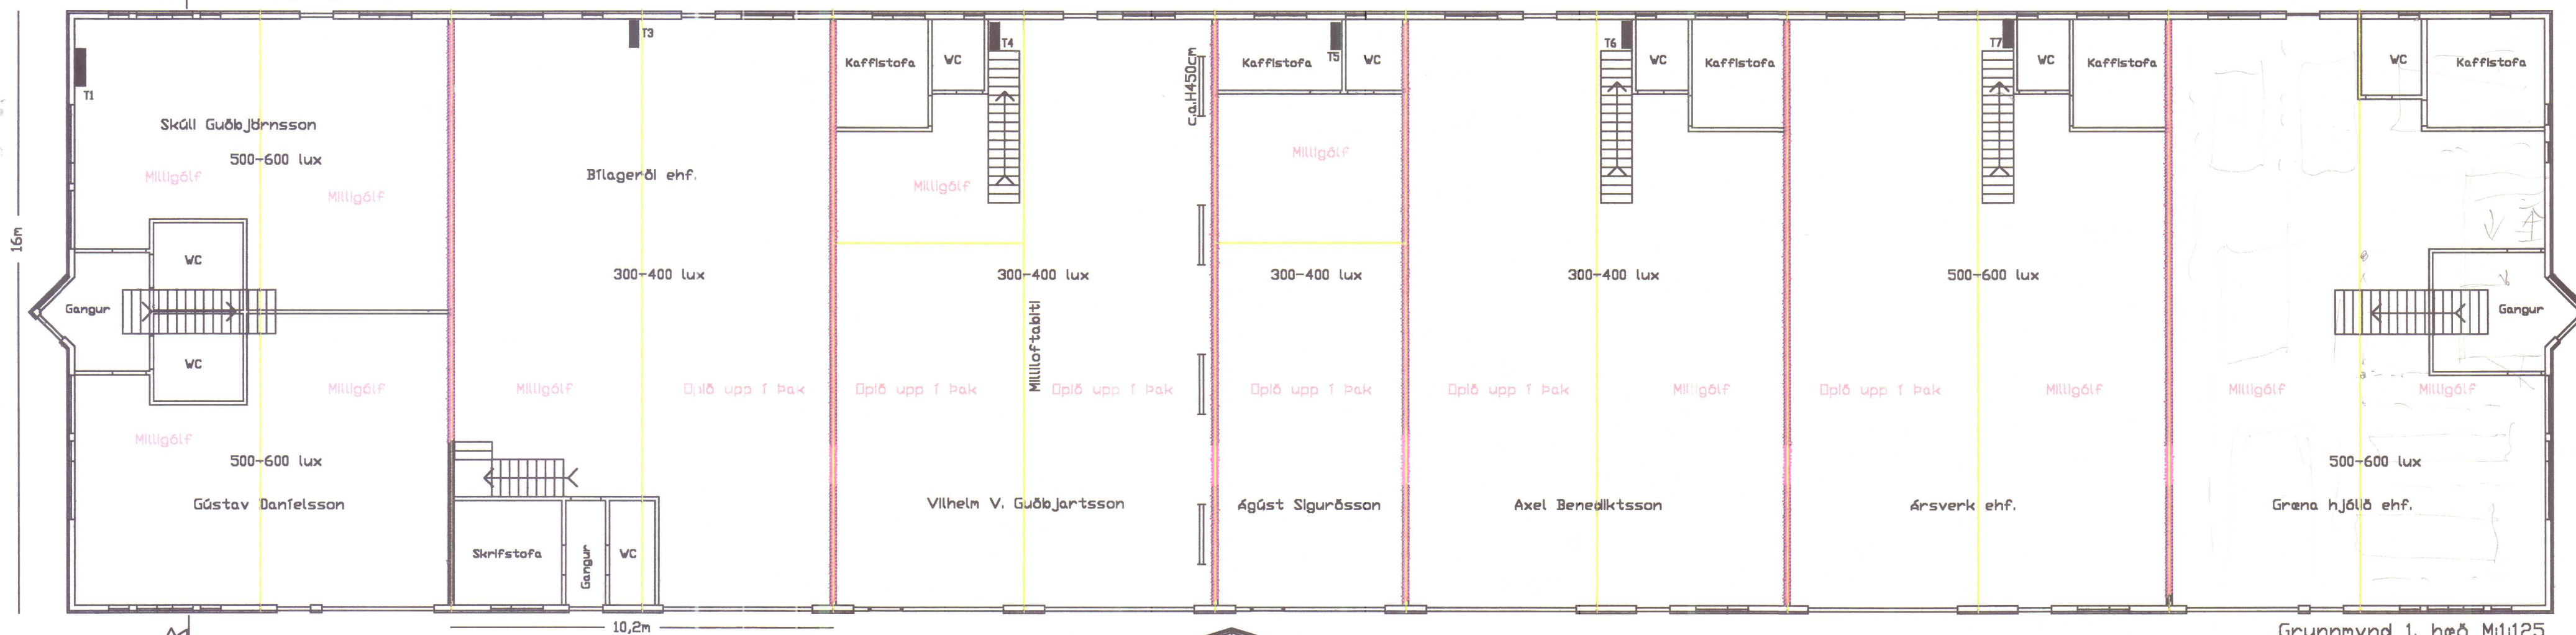

Grunnmynd 1, hæð M1:125

skýringar

1. Fluorlampalýsing
2. Hæð lýsingar undir milliloftum er ca. 3m frá gólfi
3. Hæð lýsingar í hæðar sem ekki eru milliloft er 4.5m og skulu flestir þeir lampar vera festir á vegg sjá sýnishorn
4. Hæð lampna á 2. hæð er ca. 3m frá gólfi
5. Öll mál séu mæld frá gólfi
6. Allar lagnir skulu vera samkvæmt reglugerð og fyrirmælum rafmagnsveitu.

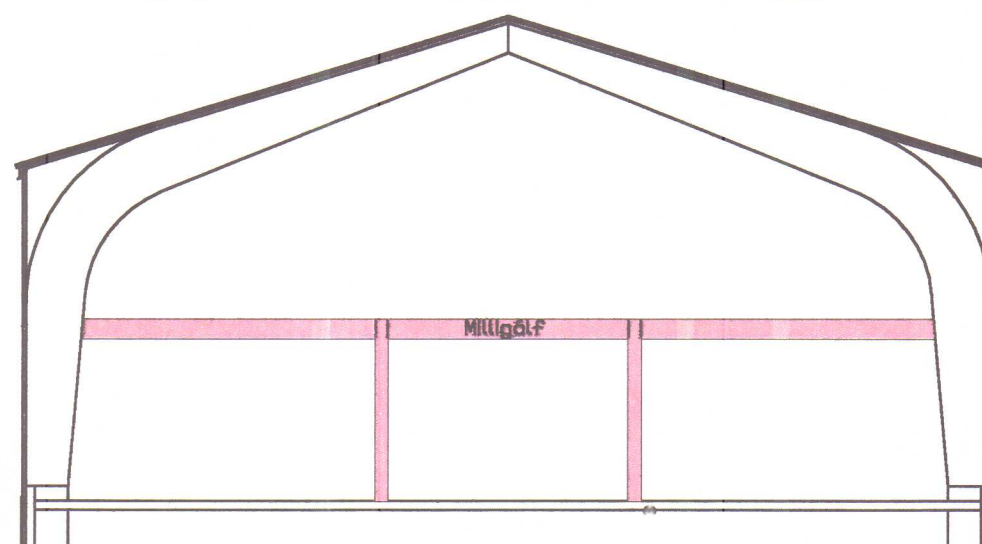

Sníð A-A M1:125

Eyrarland 1 Hvammstanga


Ársell Daníelsson lögg. rafvirkjameistari
Höfðabraut 15 530 Hvammstanga sí451-2466/893-1866

Mkv: 1:50 1:100 1:500
Blá af

Dags: febr. 2000


Kristjans@sninnor.is

892-6668

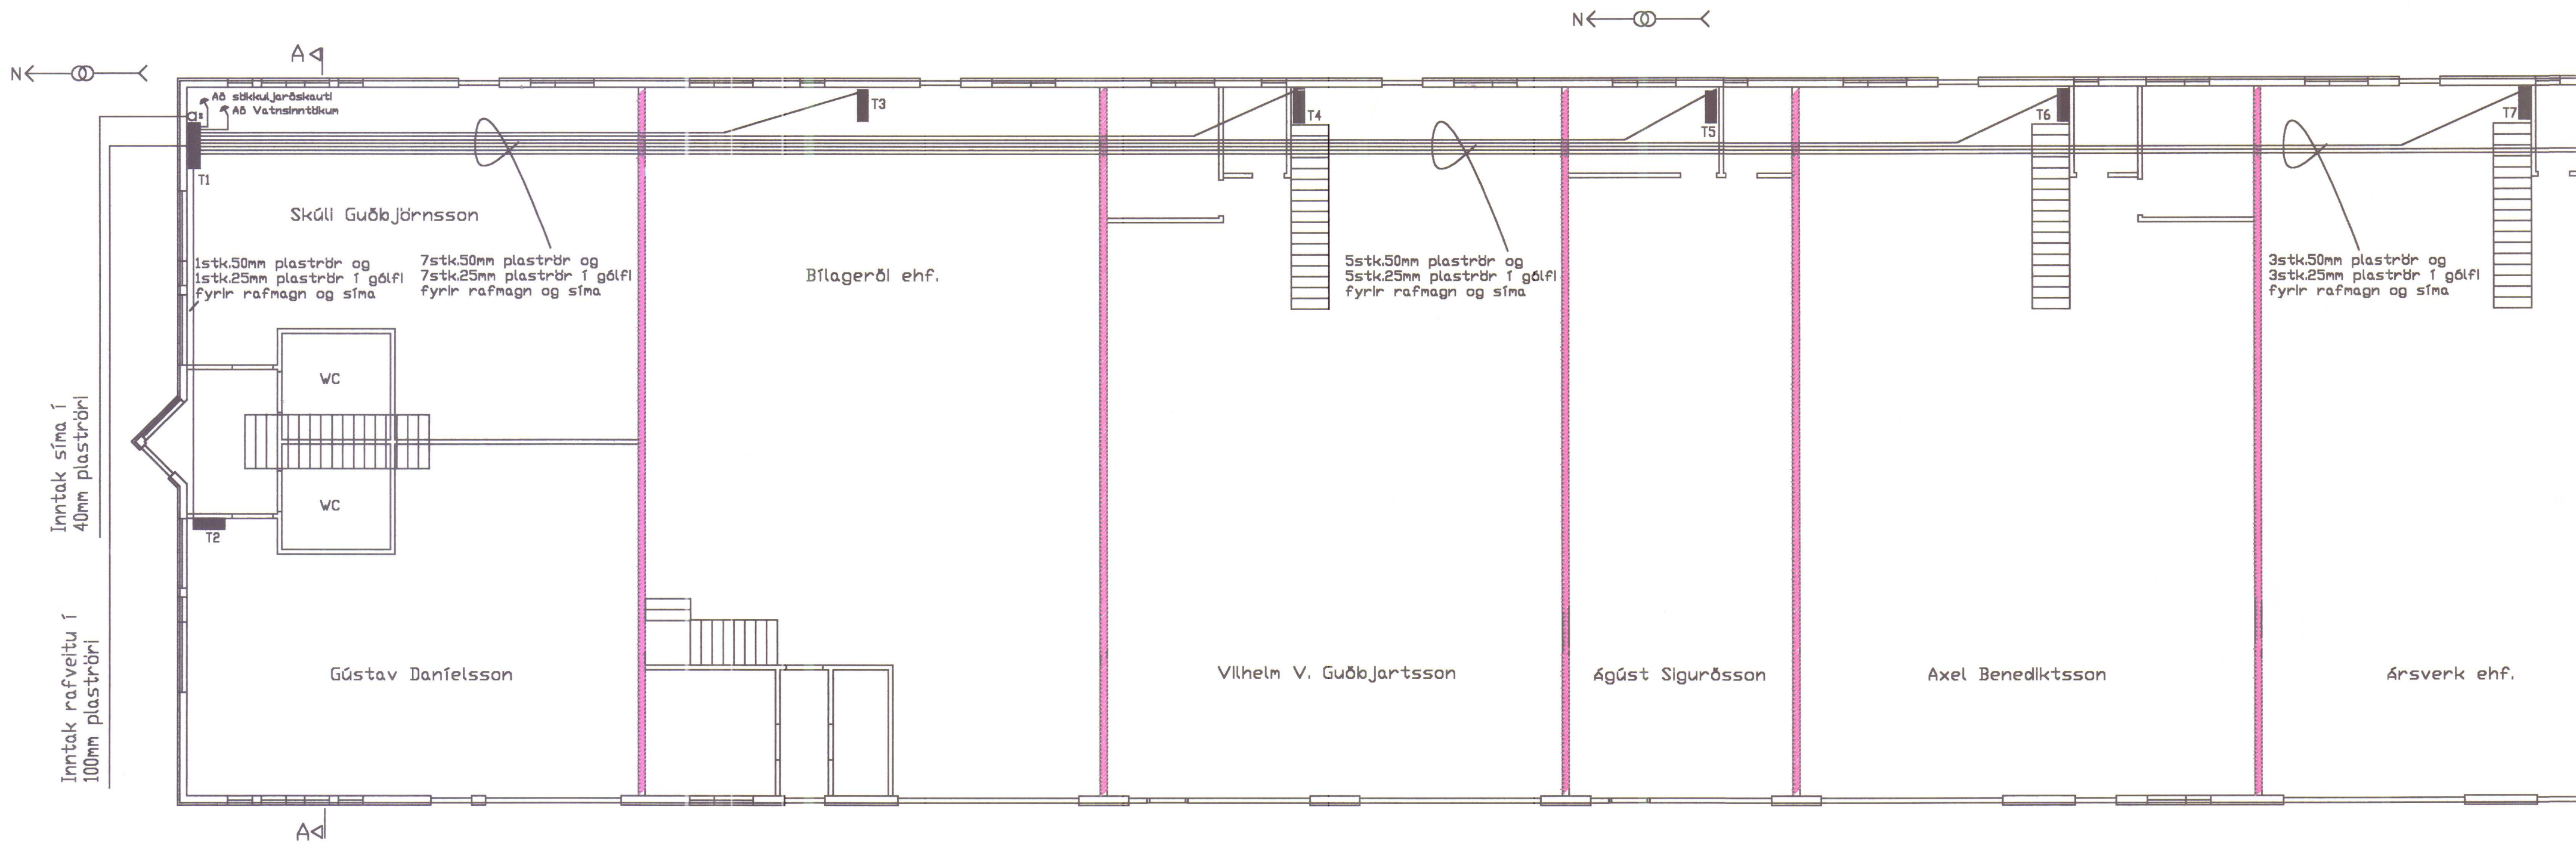


GRUNNMYND 1.HÆÐ M: 1:100

Eyrarland 1 Hvammstanga	Mkv: 1:50 1:100 1:500
	Blað af
Ársæll Daníelsson lögg. rafvirkjameistari	Dags: sept 1999
Höfðabraut 15 530 Hvammstanga sí451-2466/853-1866/893-1866	Breytt: nóv.1999

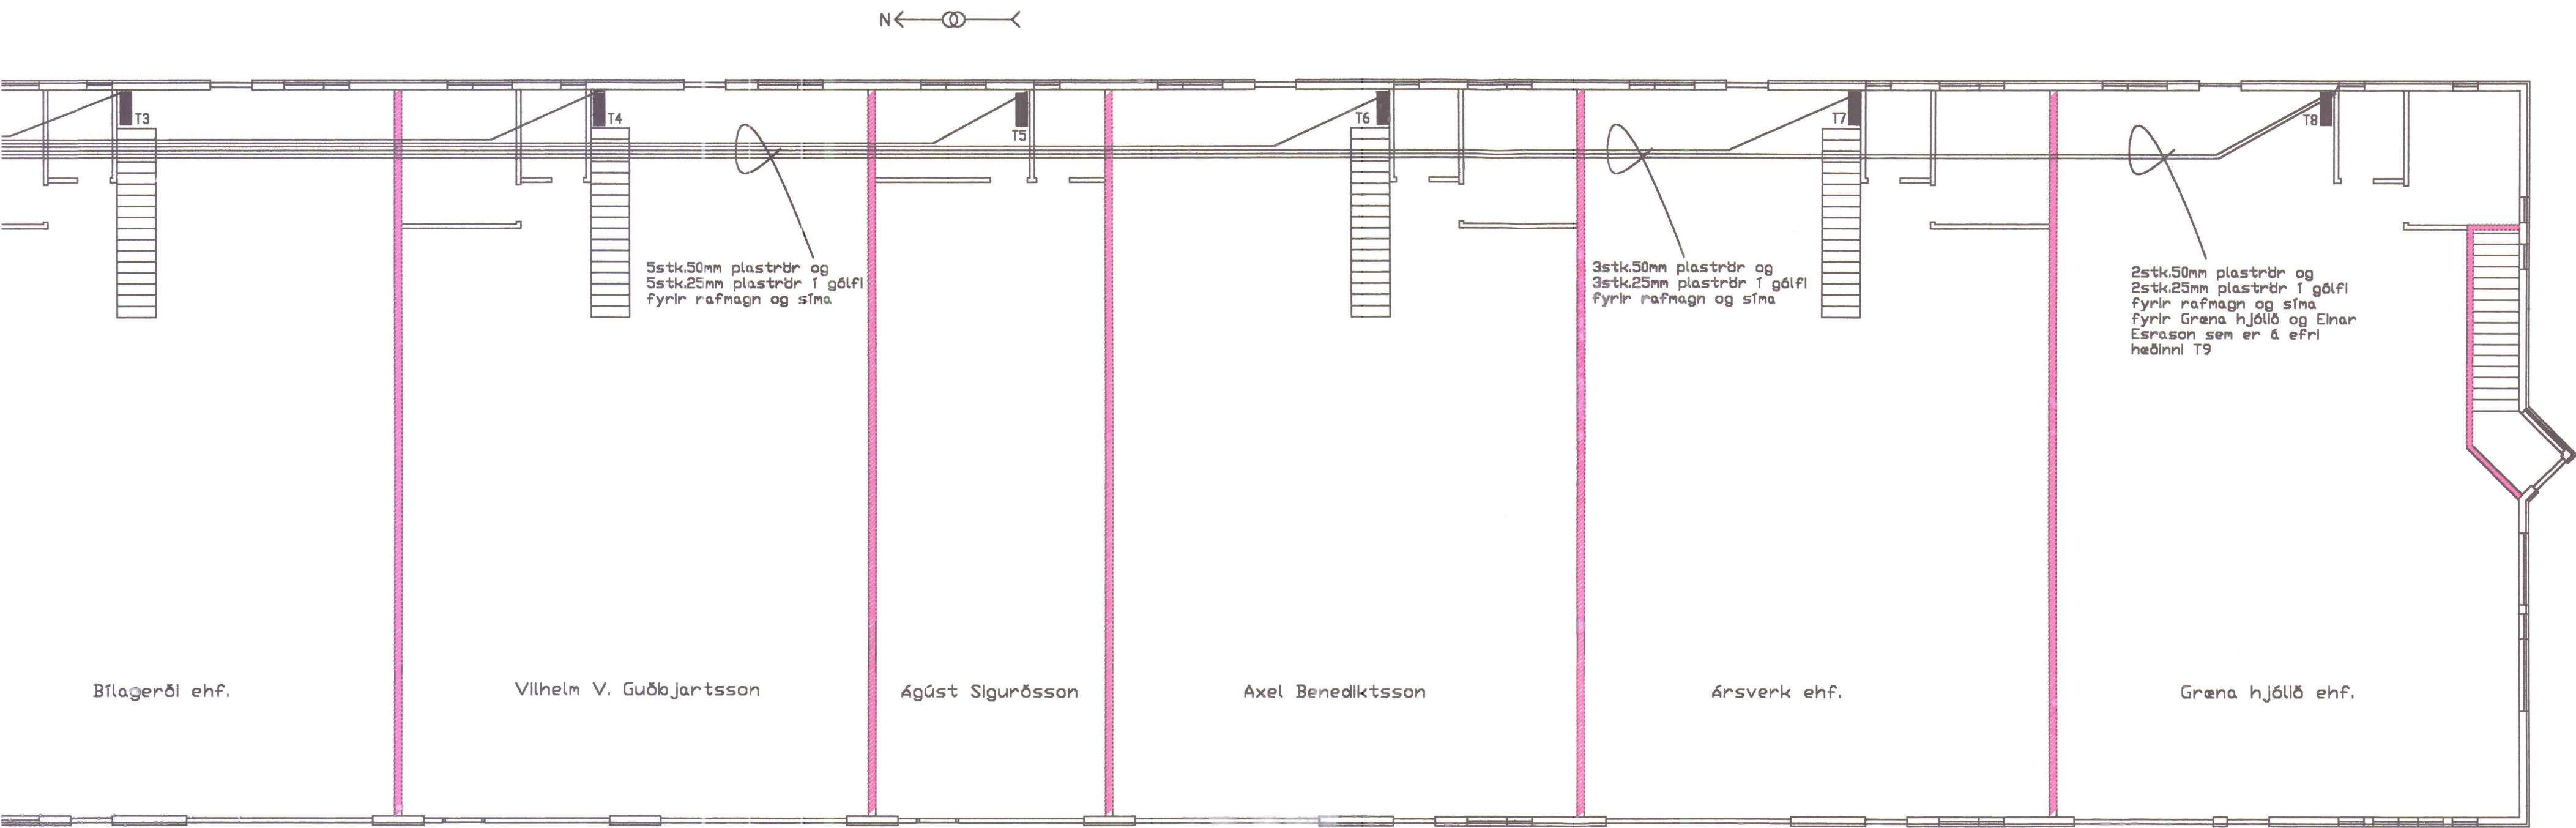


GRUNNMYND 1.HÆÐ M: 1:100


Eyrarland 1 Hvammstanga	Mkv: 1:50 1:100 1:500
	Blað af
Ársæll Danielsson lögg. rafvirkjameistari	Dags: sept 1999
Höfðabraut 15 530 Hvammstanga sí451-2466/853-1866/893-1866	Breytt: nóv.1999

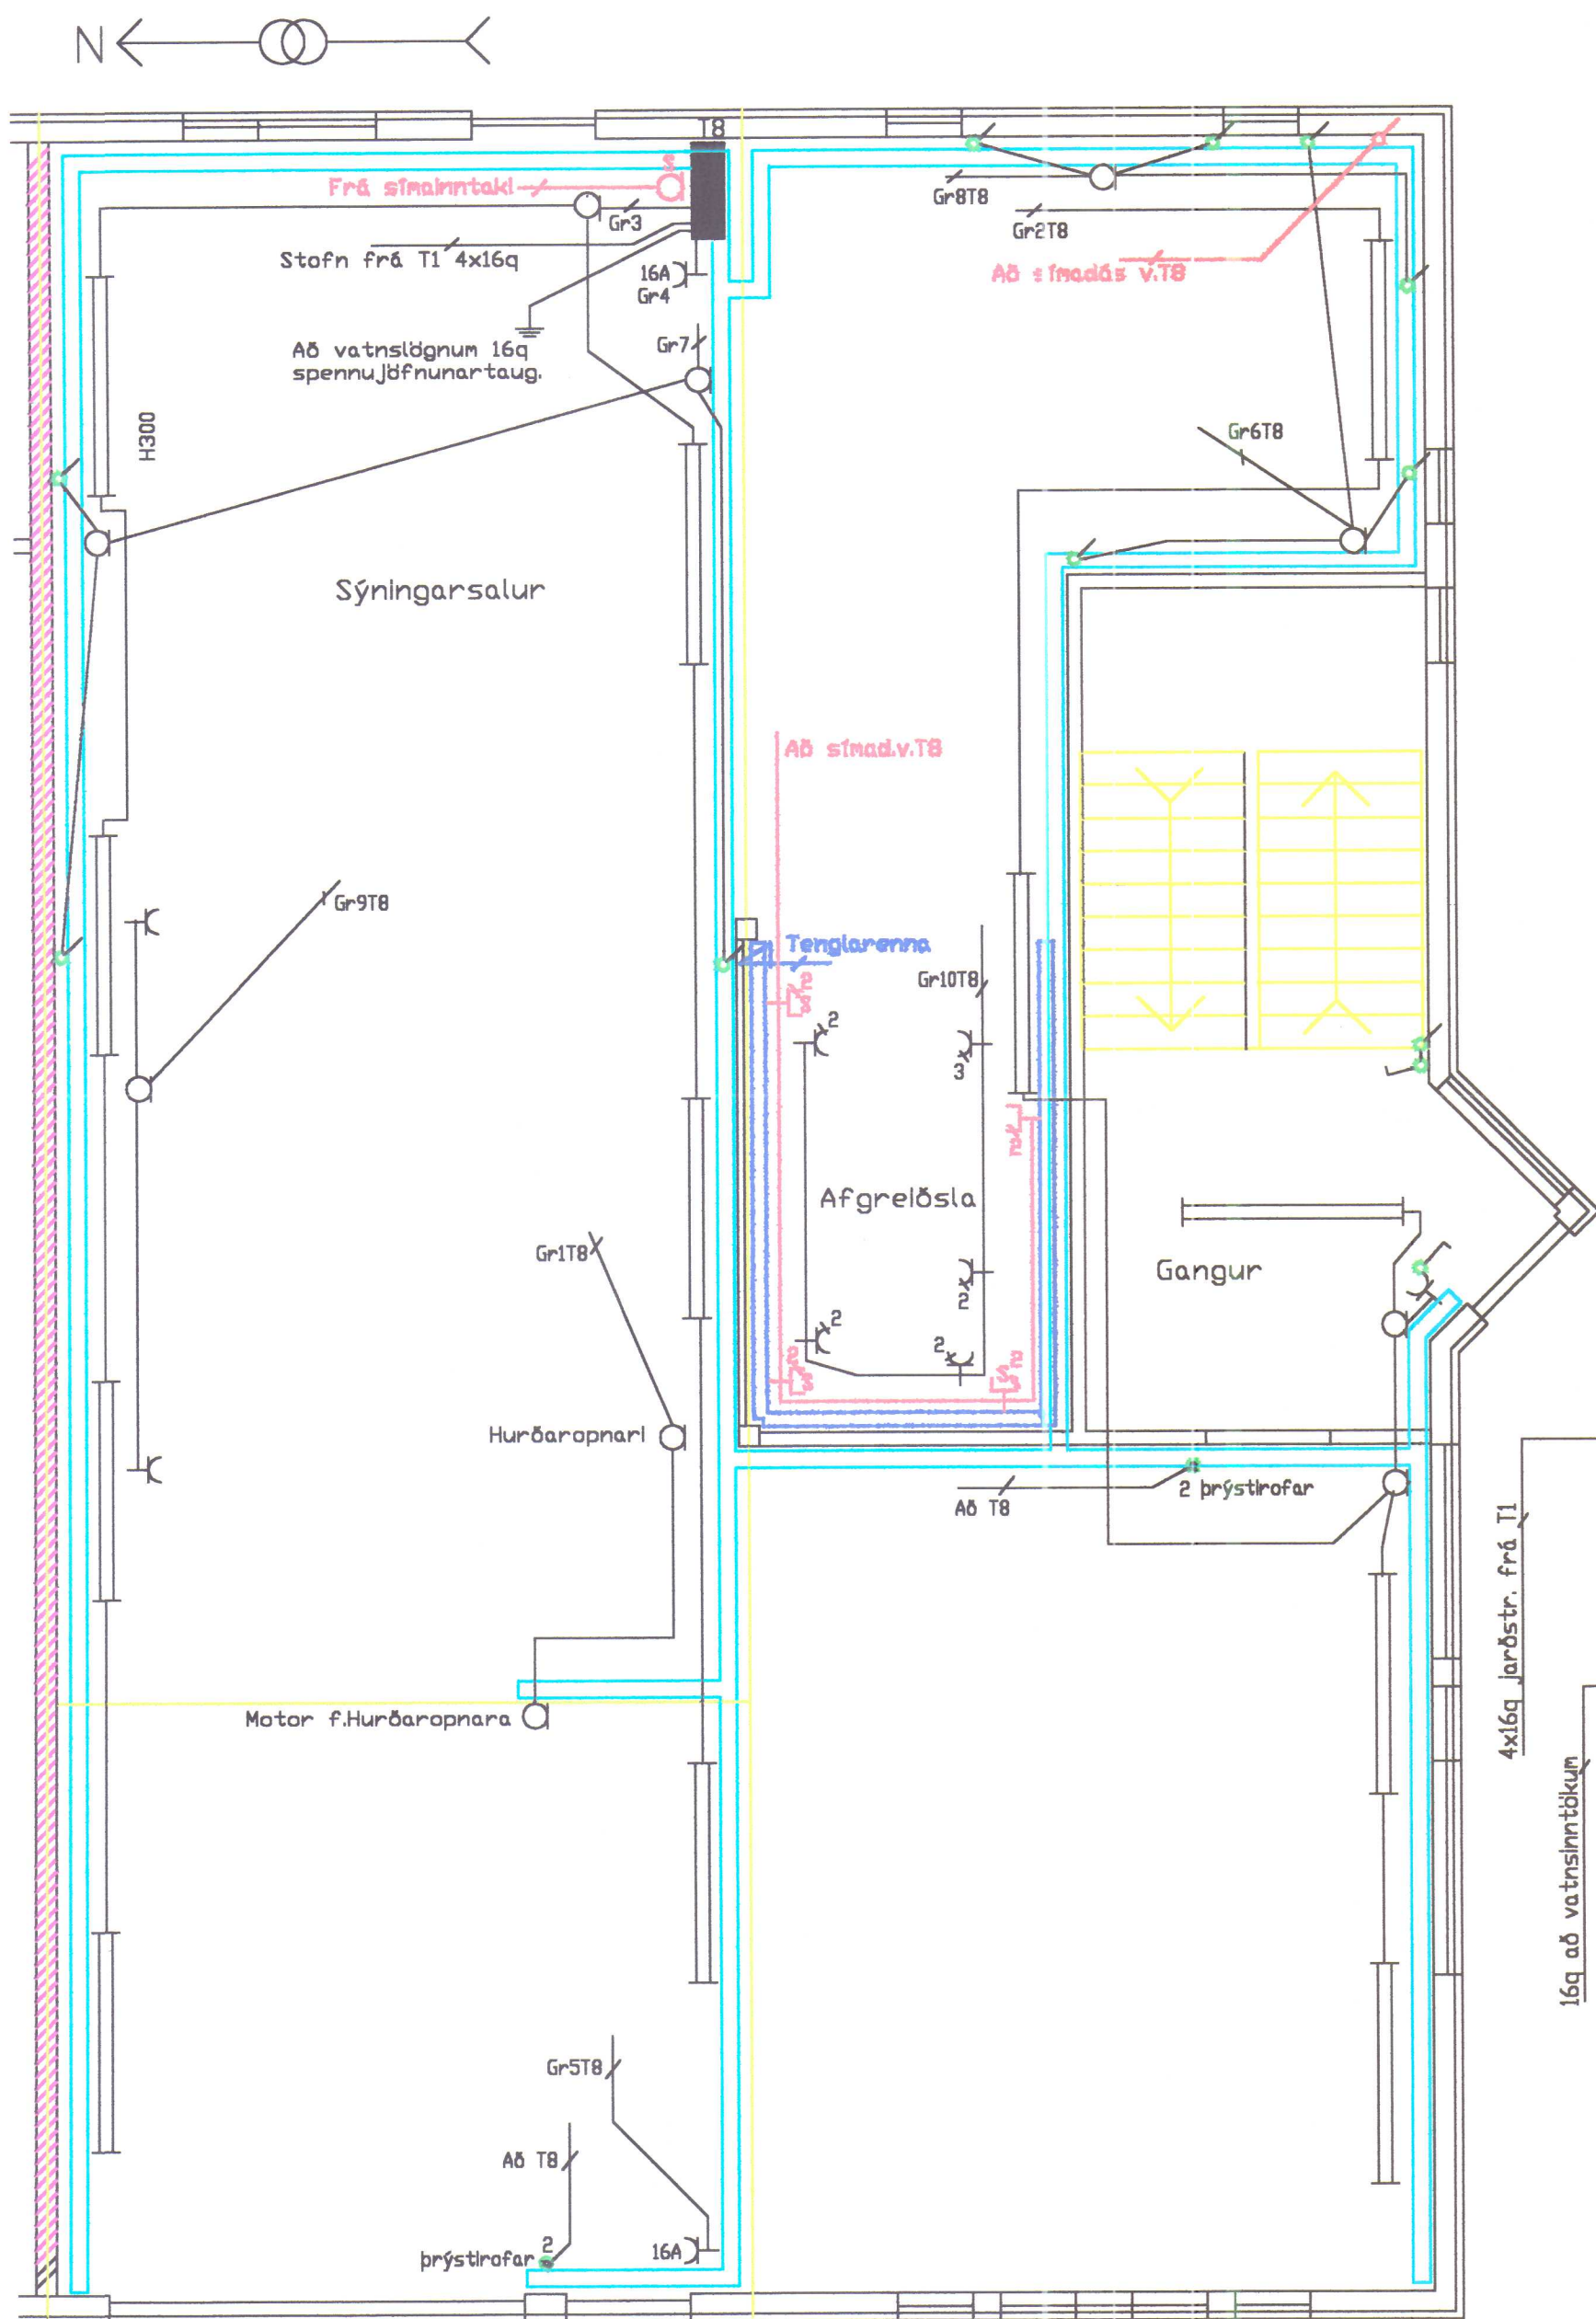

Grundmynd 1. hæð M:1:50

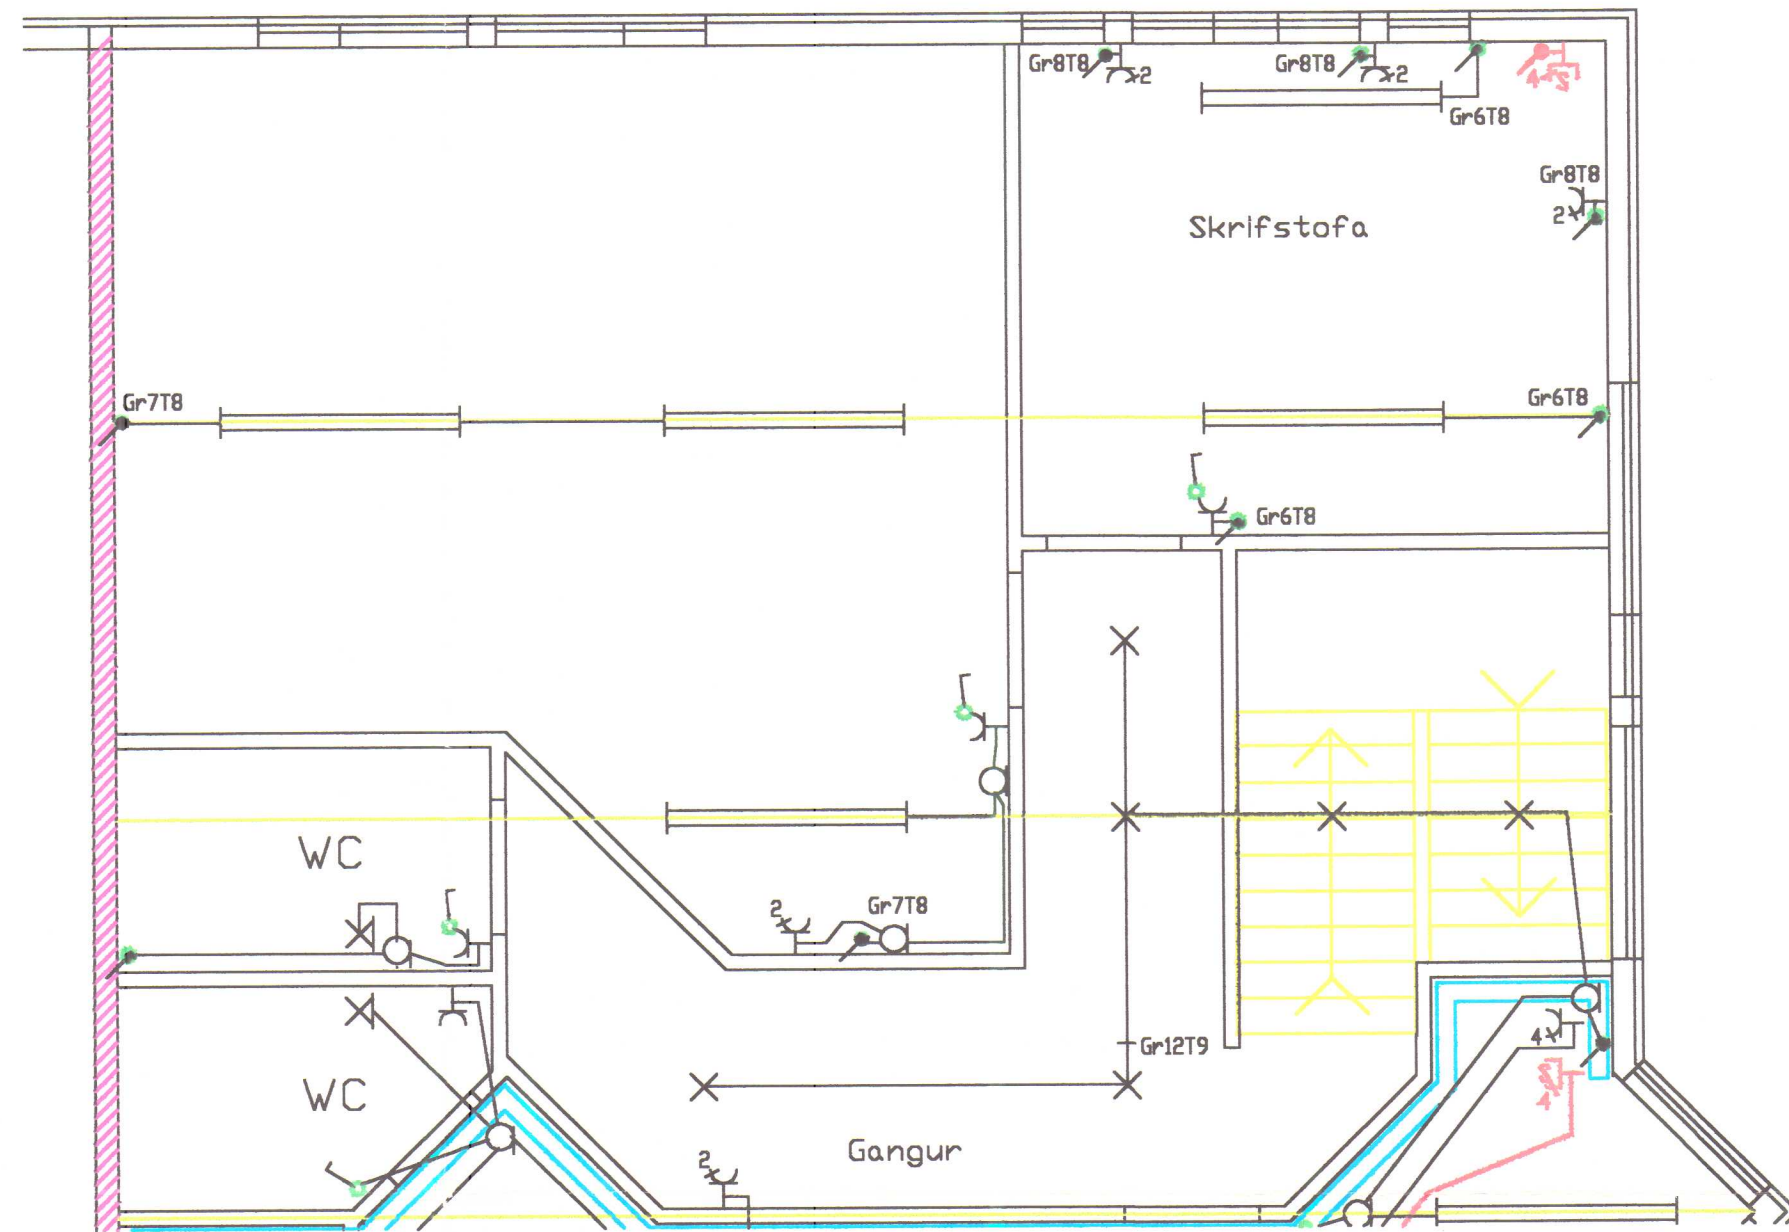

Grundmynd 2. hæð M:1:50

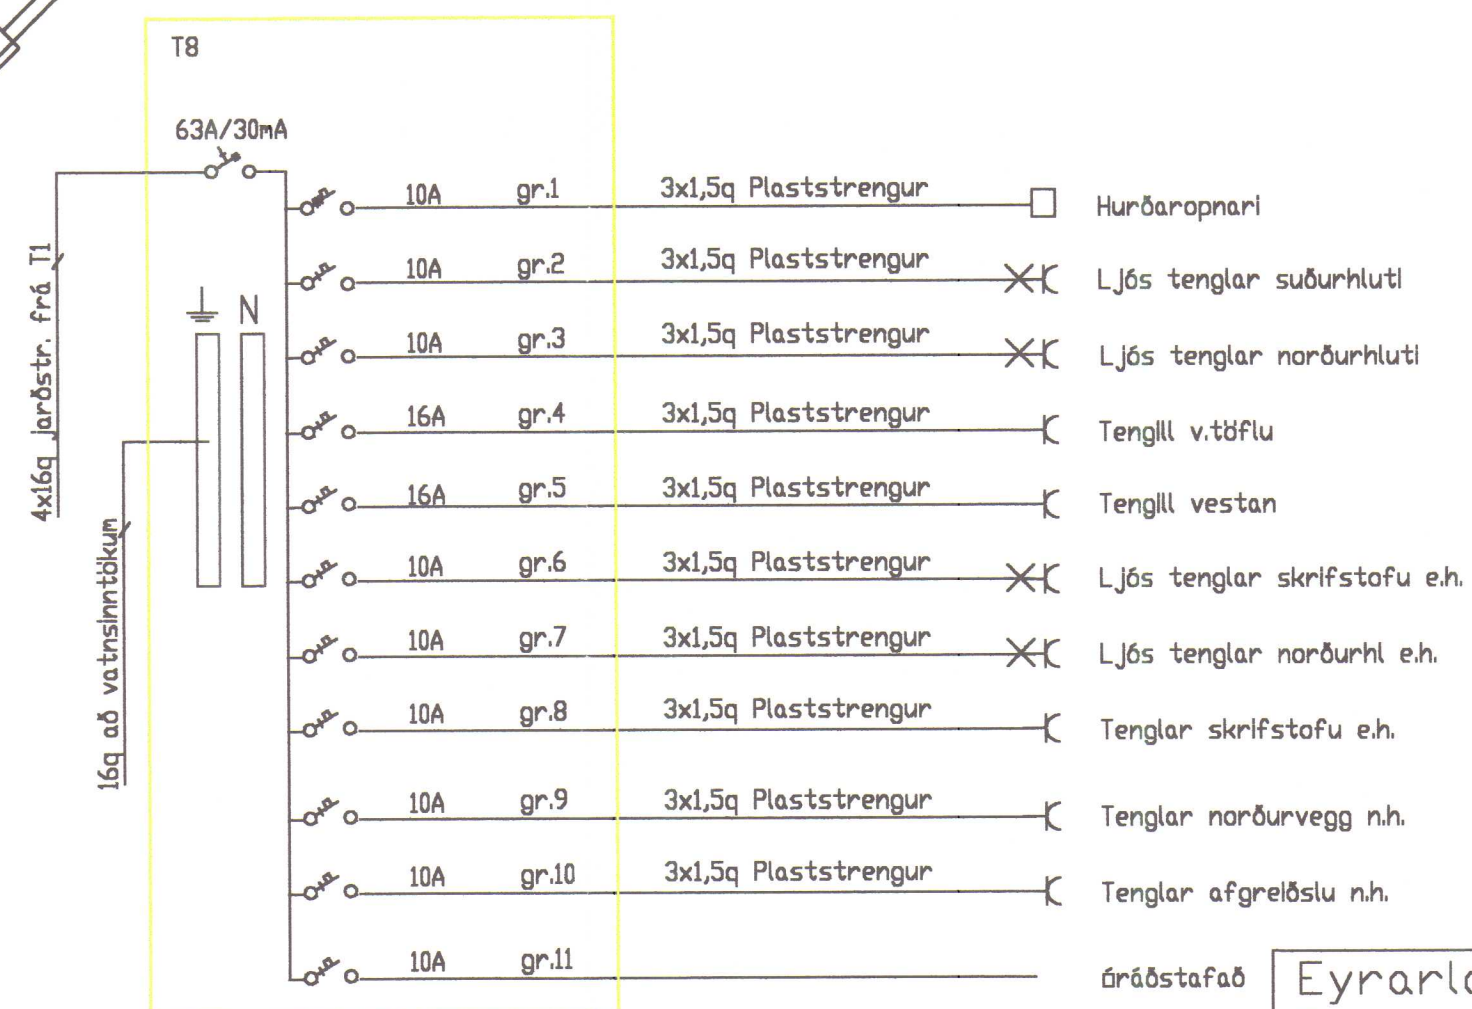

Einlínumynd

skýringar

1. Hæð rofa og tengla sé 110 cm .
2. Kapallagnir, plaststrengir 3x1,5q
3. Málstraumur rofa og tengla sé 10A
4. **S er Sími H110**
5. Fluorlampalýsing Indulux 2x58w
6. Lampagerðir eru 32443 og 32403
7. Hæð lýsingar n.h. er 300 cm og festast í kapalnetstiga
8. Lampar e.h. festast flestir í þverbita í lofti
9. Kapalnetstigar fyrir lagnir
10. Allar lagnir skulu vera samkvæmt reglugerð og fyrirmælum rafmagnsveitu.

Nema annars sé getið

Eyrarland 1 Hvammstanga Breidd ehf.	Mkv: 1:50 Blað 1 af 1
Ársell Daníelsson lögg. rafvirkjameistari Höfðabraut 15 530 Hvammstanga sí:451-2466/893-1866	Dags: apríl 2000