
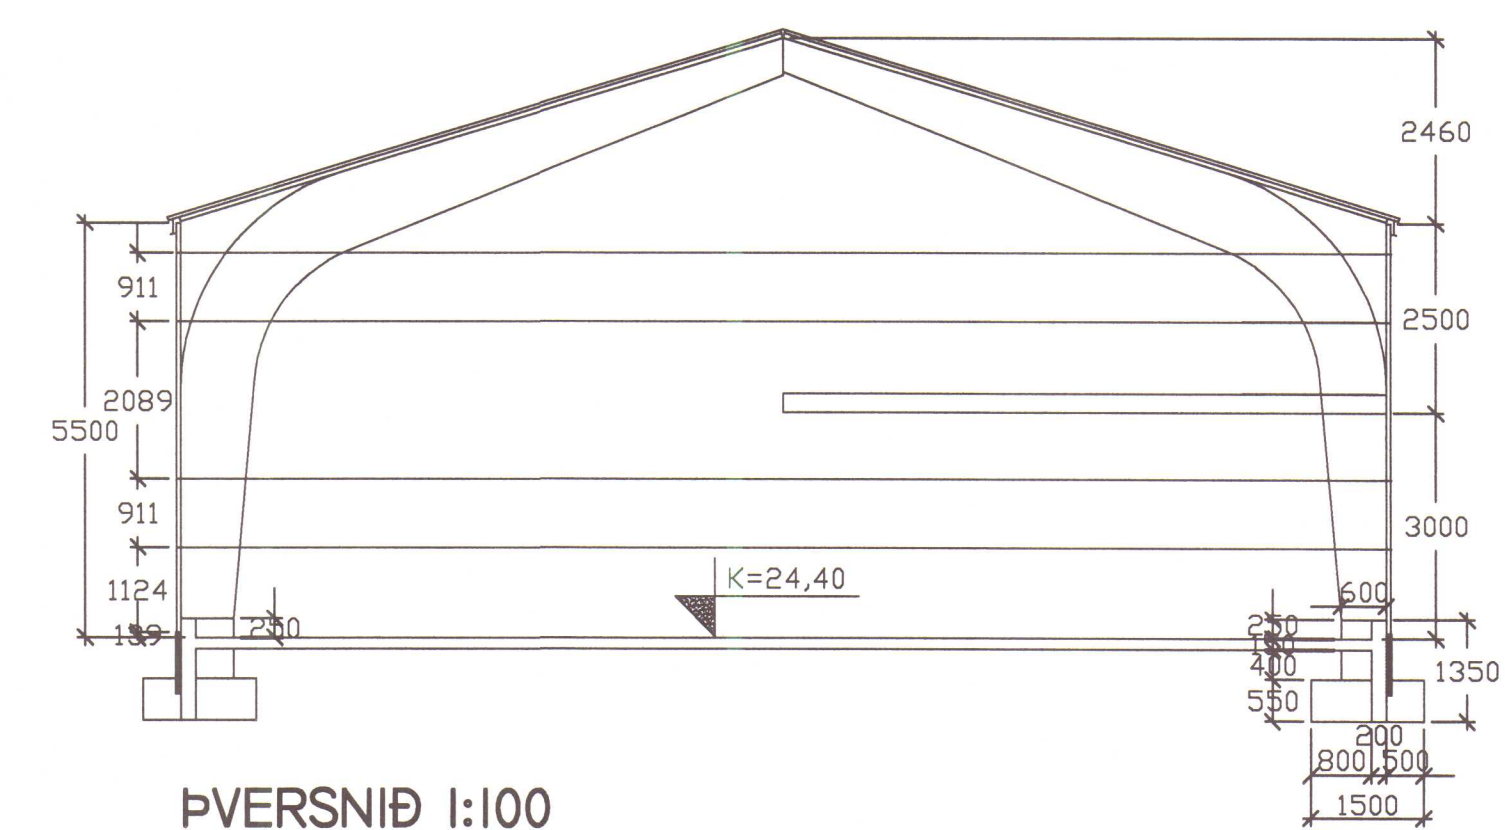
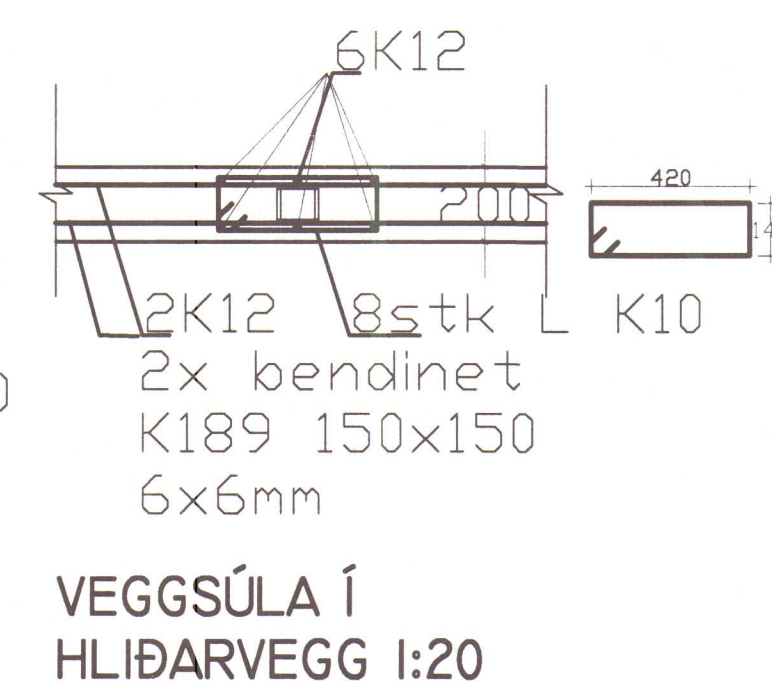
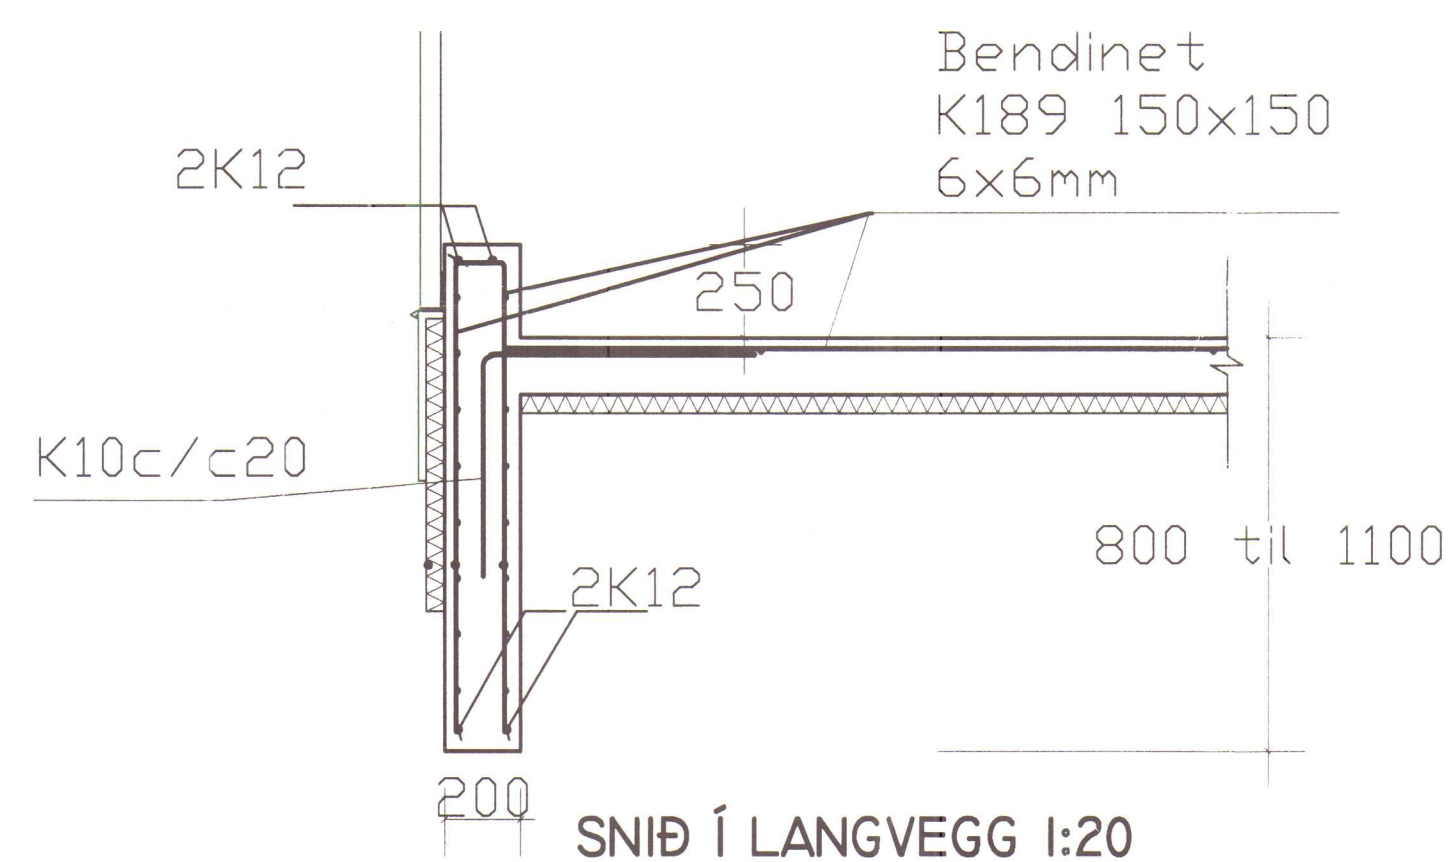
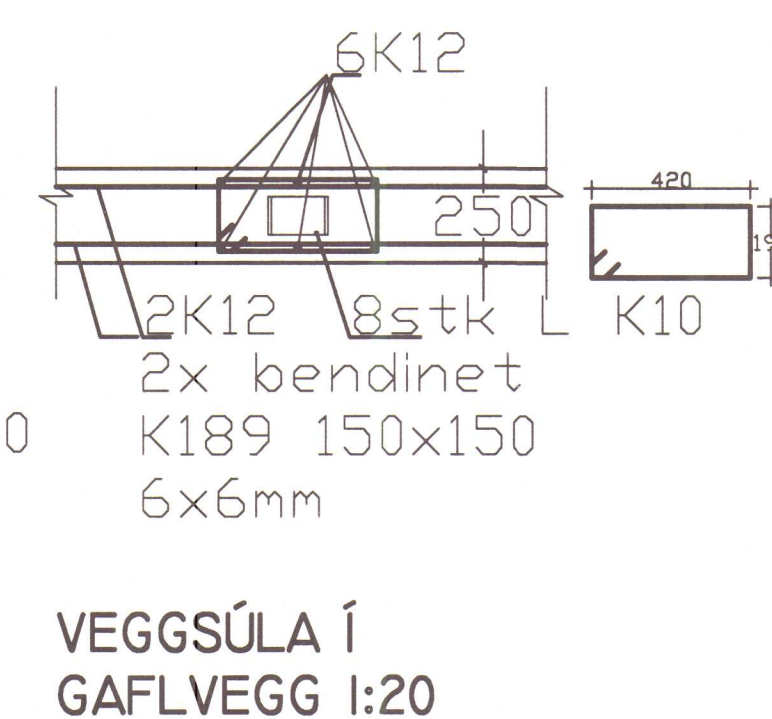
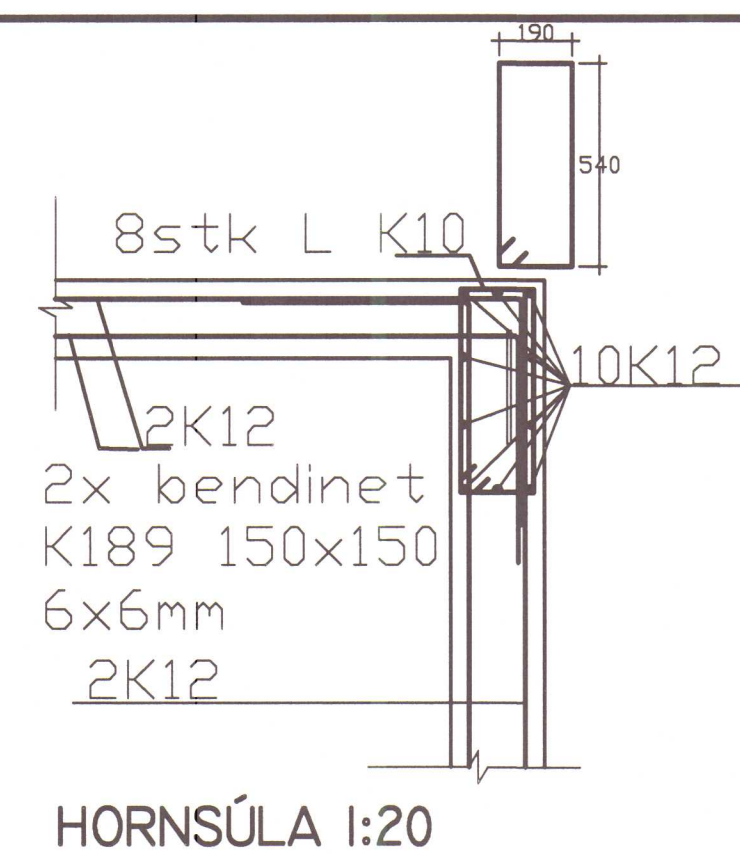
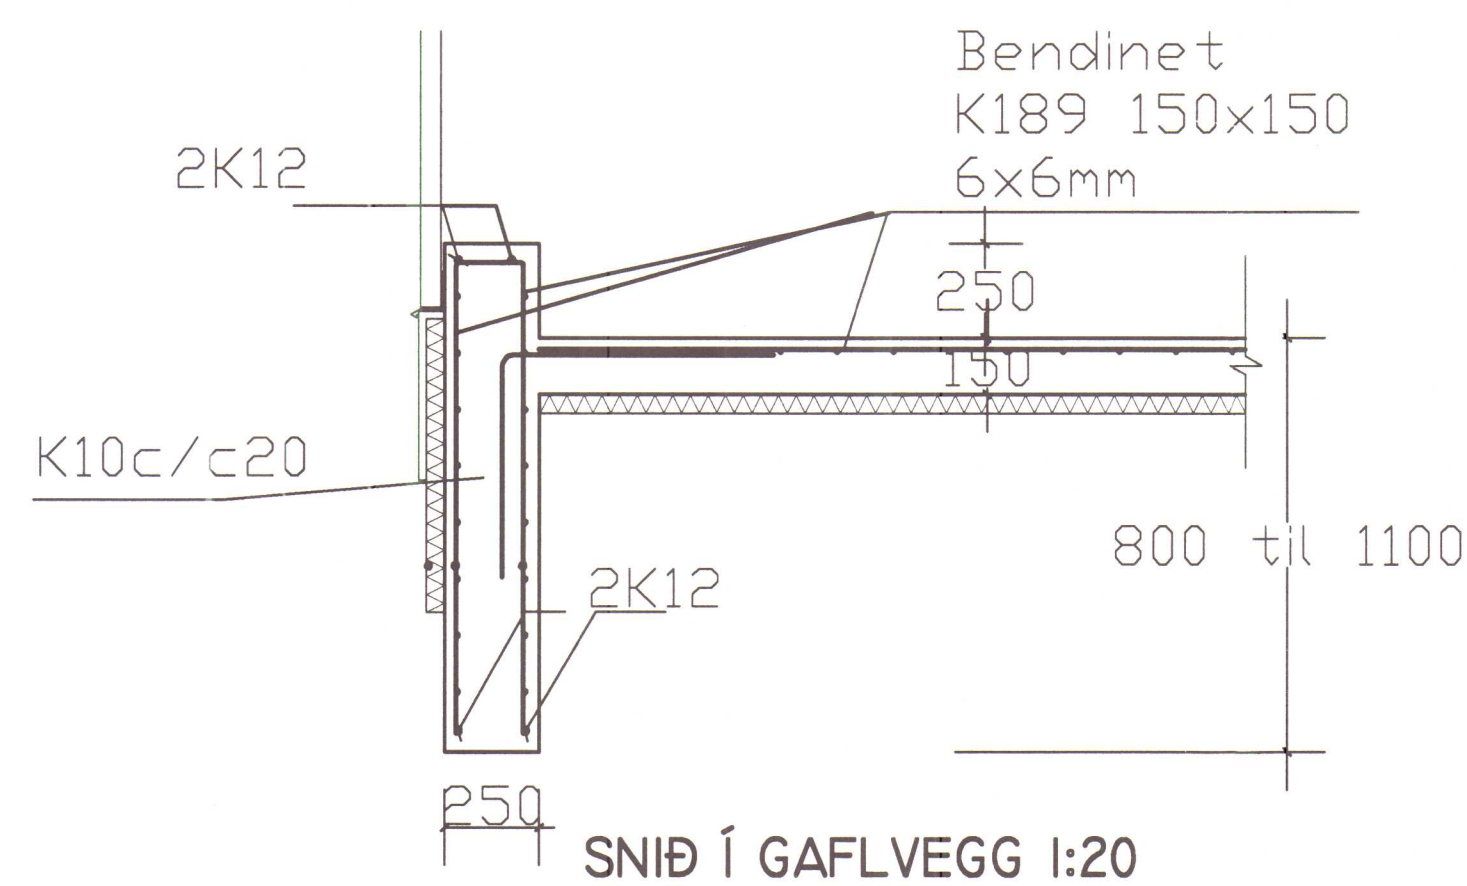
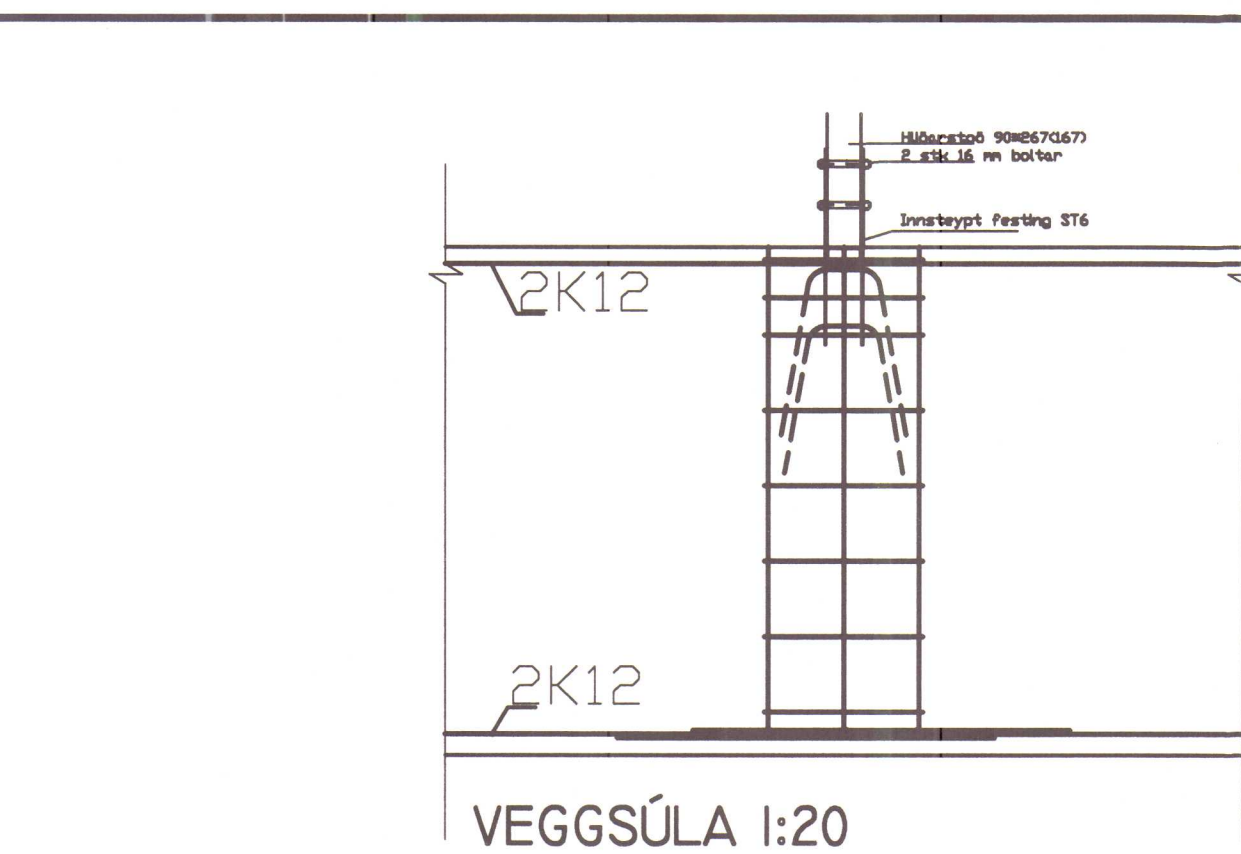
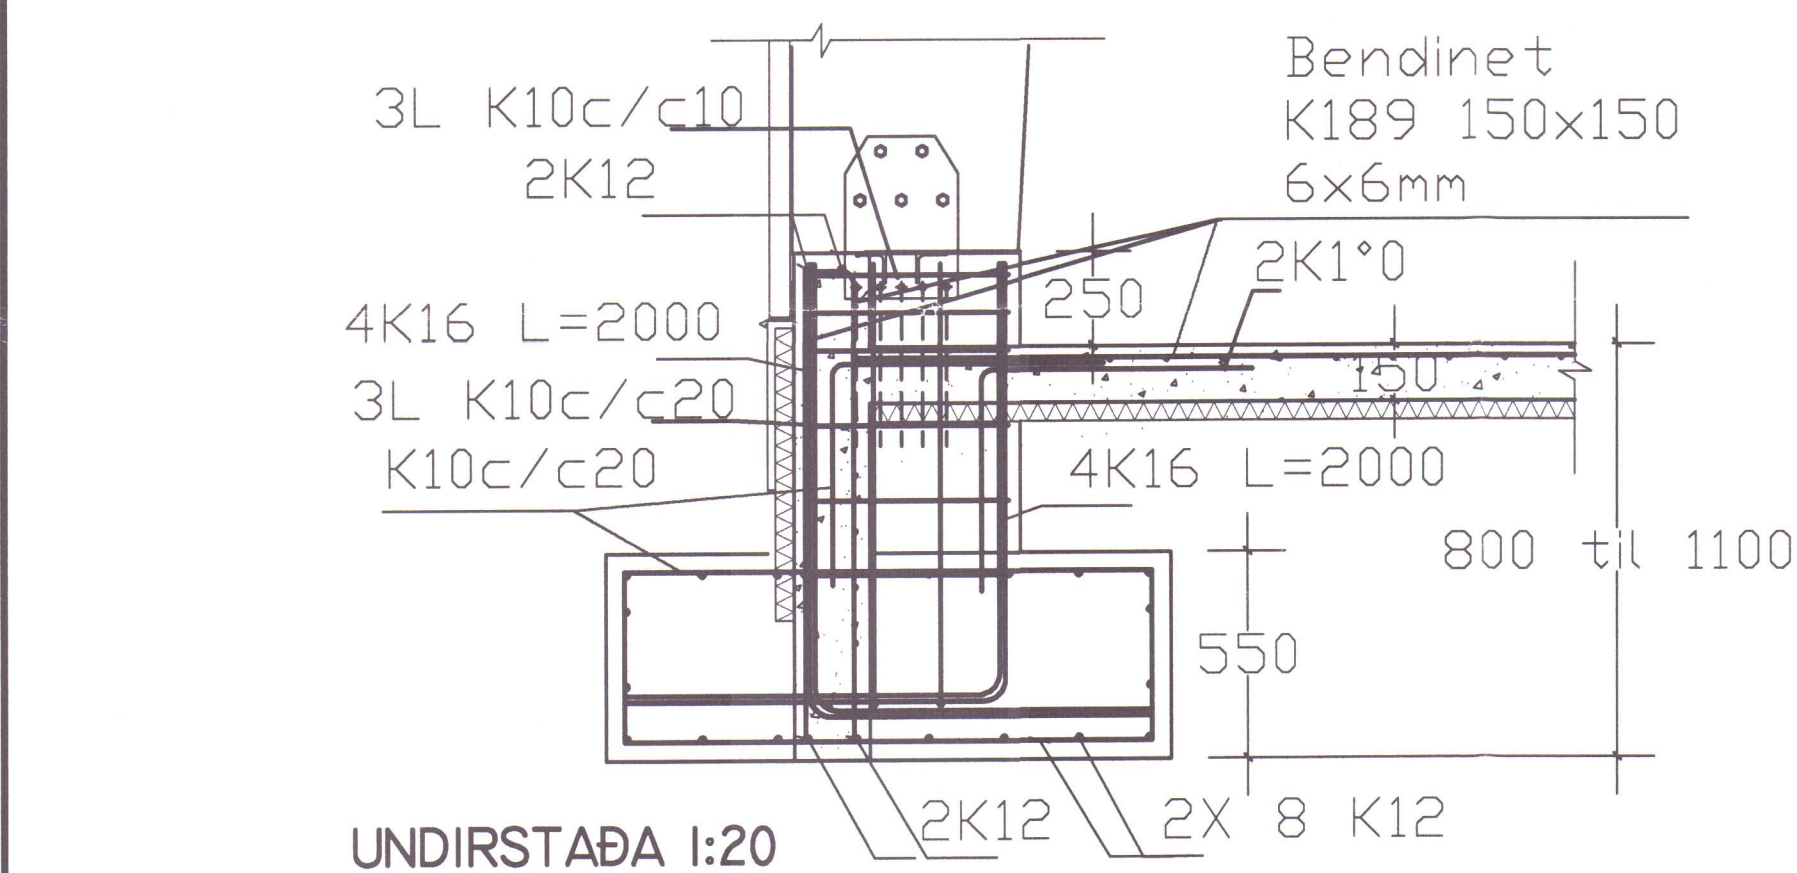


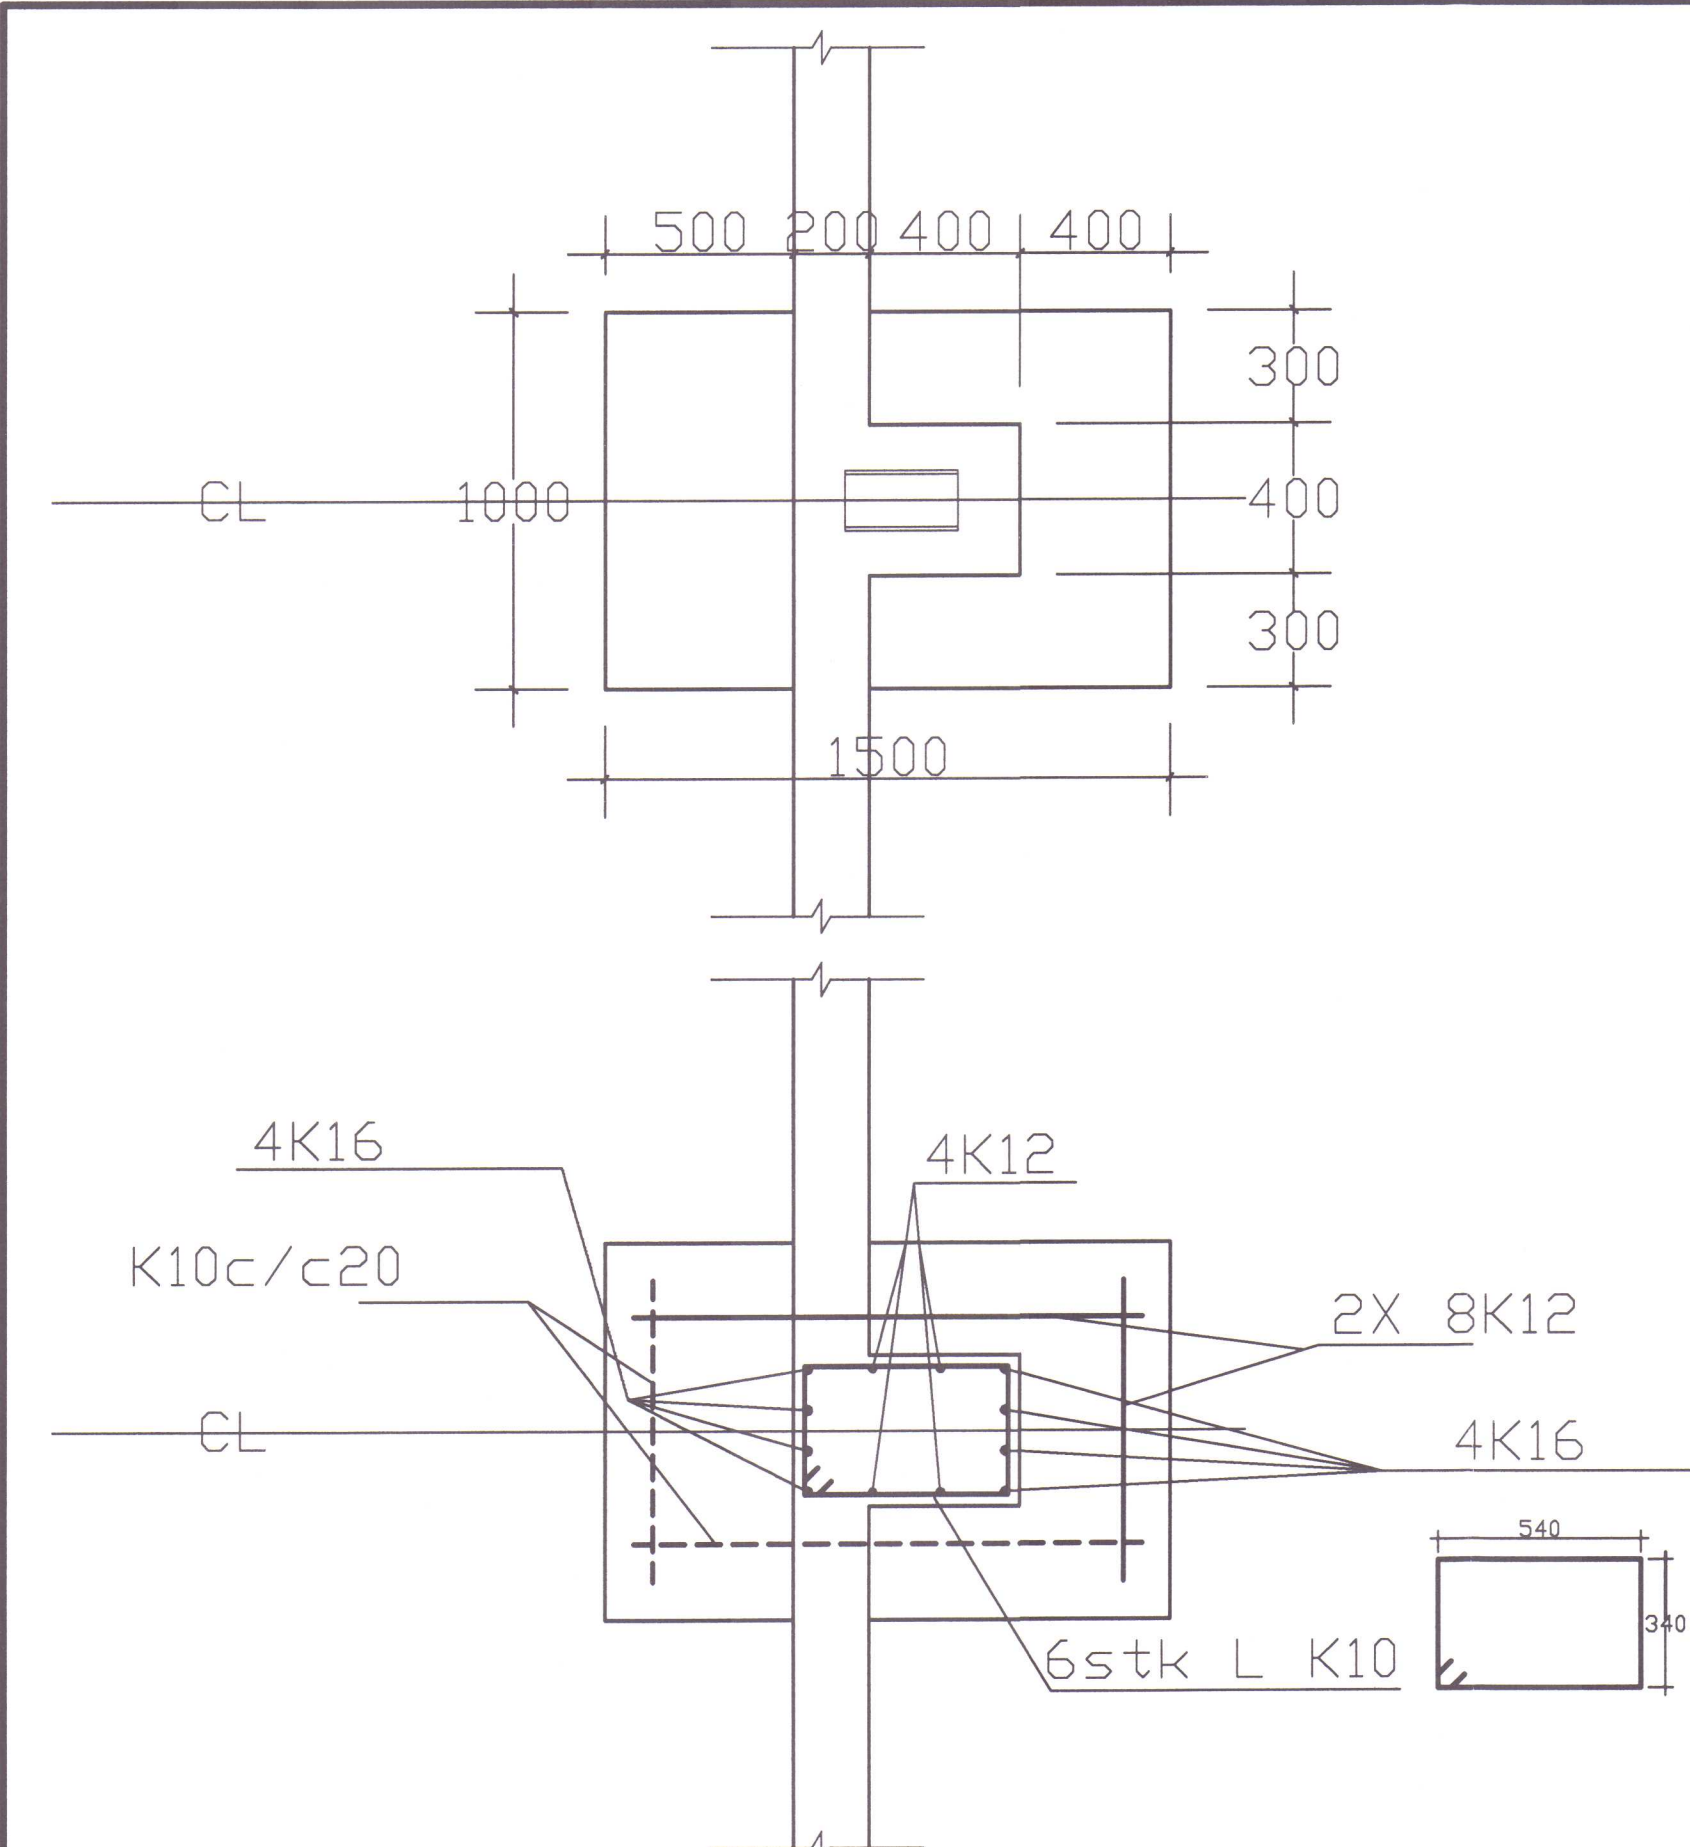

SKÝRINGAR

Staðsetning á innsteiptum festingum skal vera samkvæmt telkningu nr. 101 frá LÍMFRE HF.

Steypugæðl í undirstöðum og sòkklum skulu vera \$250.

Einangrun undir plötu skal vera 50mm plast 25 kg/m³.

Elnangrun utan á sökkla skal vera steinnull 50mm sökkulplata. Klæða skal

sökkul með ÍMUR múrkerfi 20cm niður fyrir jarðvegsyfirlborð.

Undirstöður eru byggðar á vandlega þjappaðri frostöðuggri fyllingu (GRUS).


Þjöppun skal gerð með VÍBRÁVALRARA og skal væta fyllingu vel milli umferða,

lagþykkt skal vera í samræmi við tæki það sem notað verður við þjöppun.

Mesta álag á fyllingu er 300 kN/m².
lárni séu minnst 3cm frá yfirborði.



Járn séu minnst 3cm frá yfirborði steypu.
6 þill sýnilega horn þinnur en úthrún sákkul

A öll sýnileg horn önnur en útbrún sökkuls komi þríhyrningslistar.


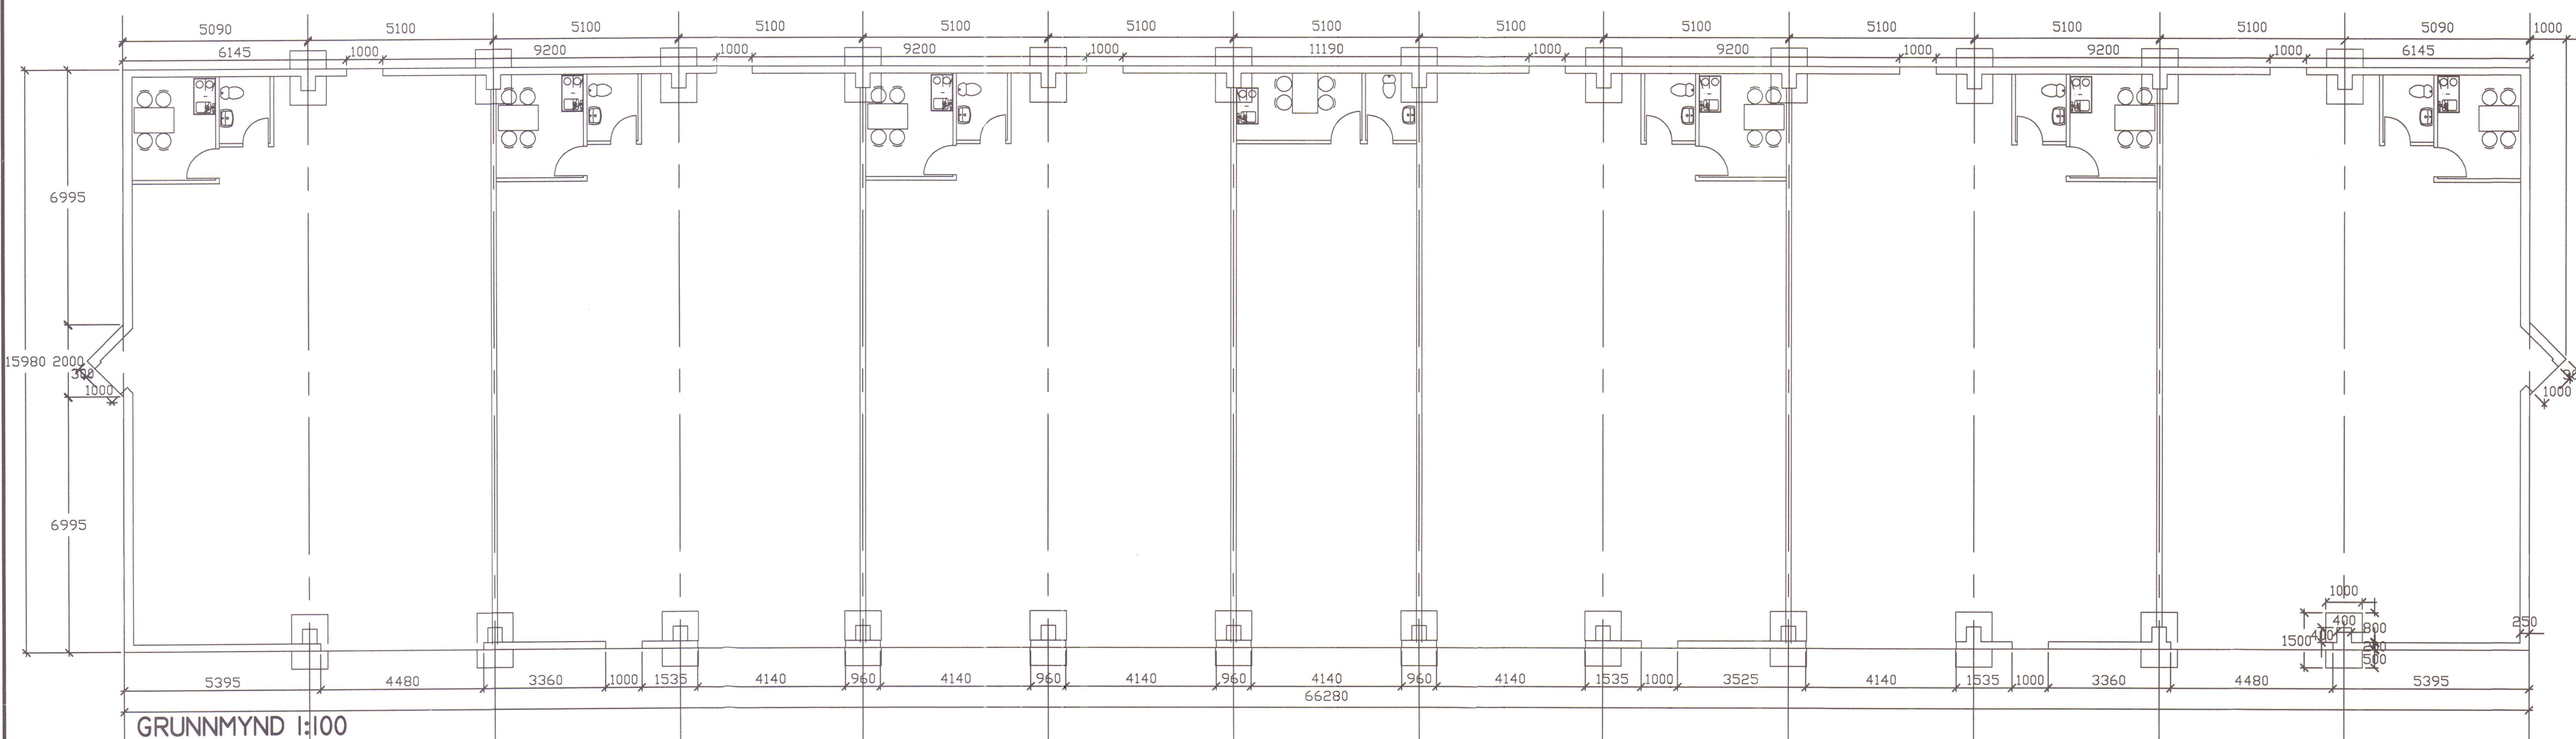


SKANNAÐ

EYRARLAND I HVAMMSTANGA	MÆLIKV. I:20 I:100
ATVINNUGJÓFMEI, BLÓNDU STAFSEMI SÓKLAR OG UNDRISTÓÐUR	SÁMÞ. <i>[Handwritten signature]</i> DAGSETN 30. 06. 1995
RÁÐBÁRDUR SF. RÁÐGJÖF OG VERKFRÆÐISJÓUSTI SÍMAR: 451 2831 OG 451 2797. FAX: 451 2805	AGÓST ÞORGEIRSSON FÚM BLAUNI ÞÓR EINARSSON FÚM TEKNING NR. STR020

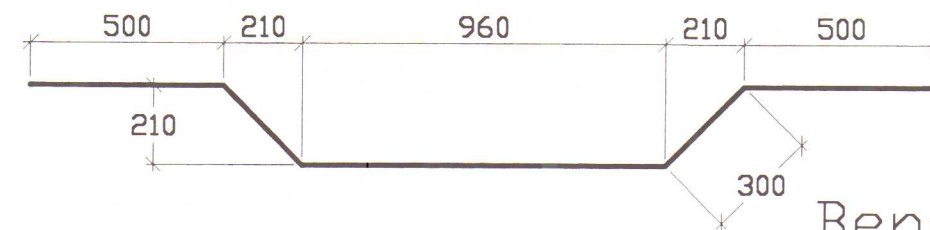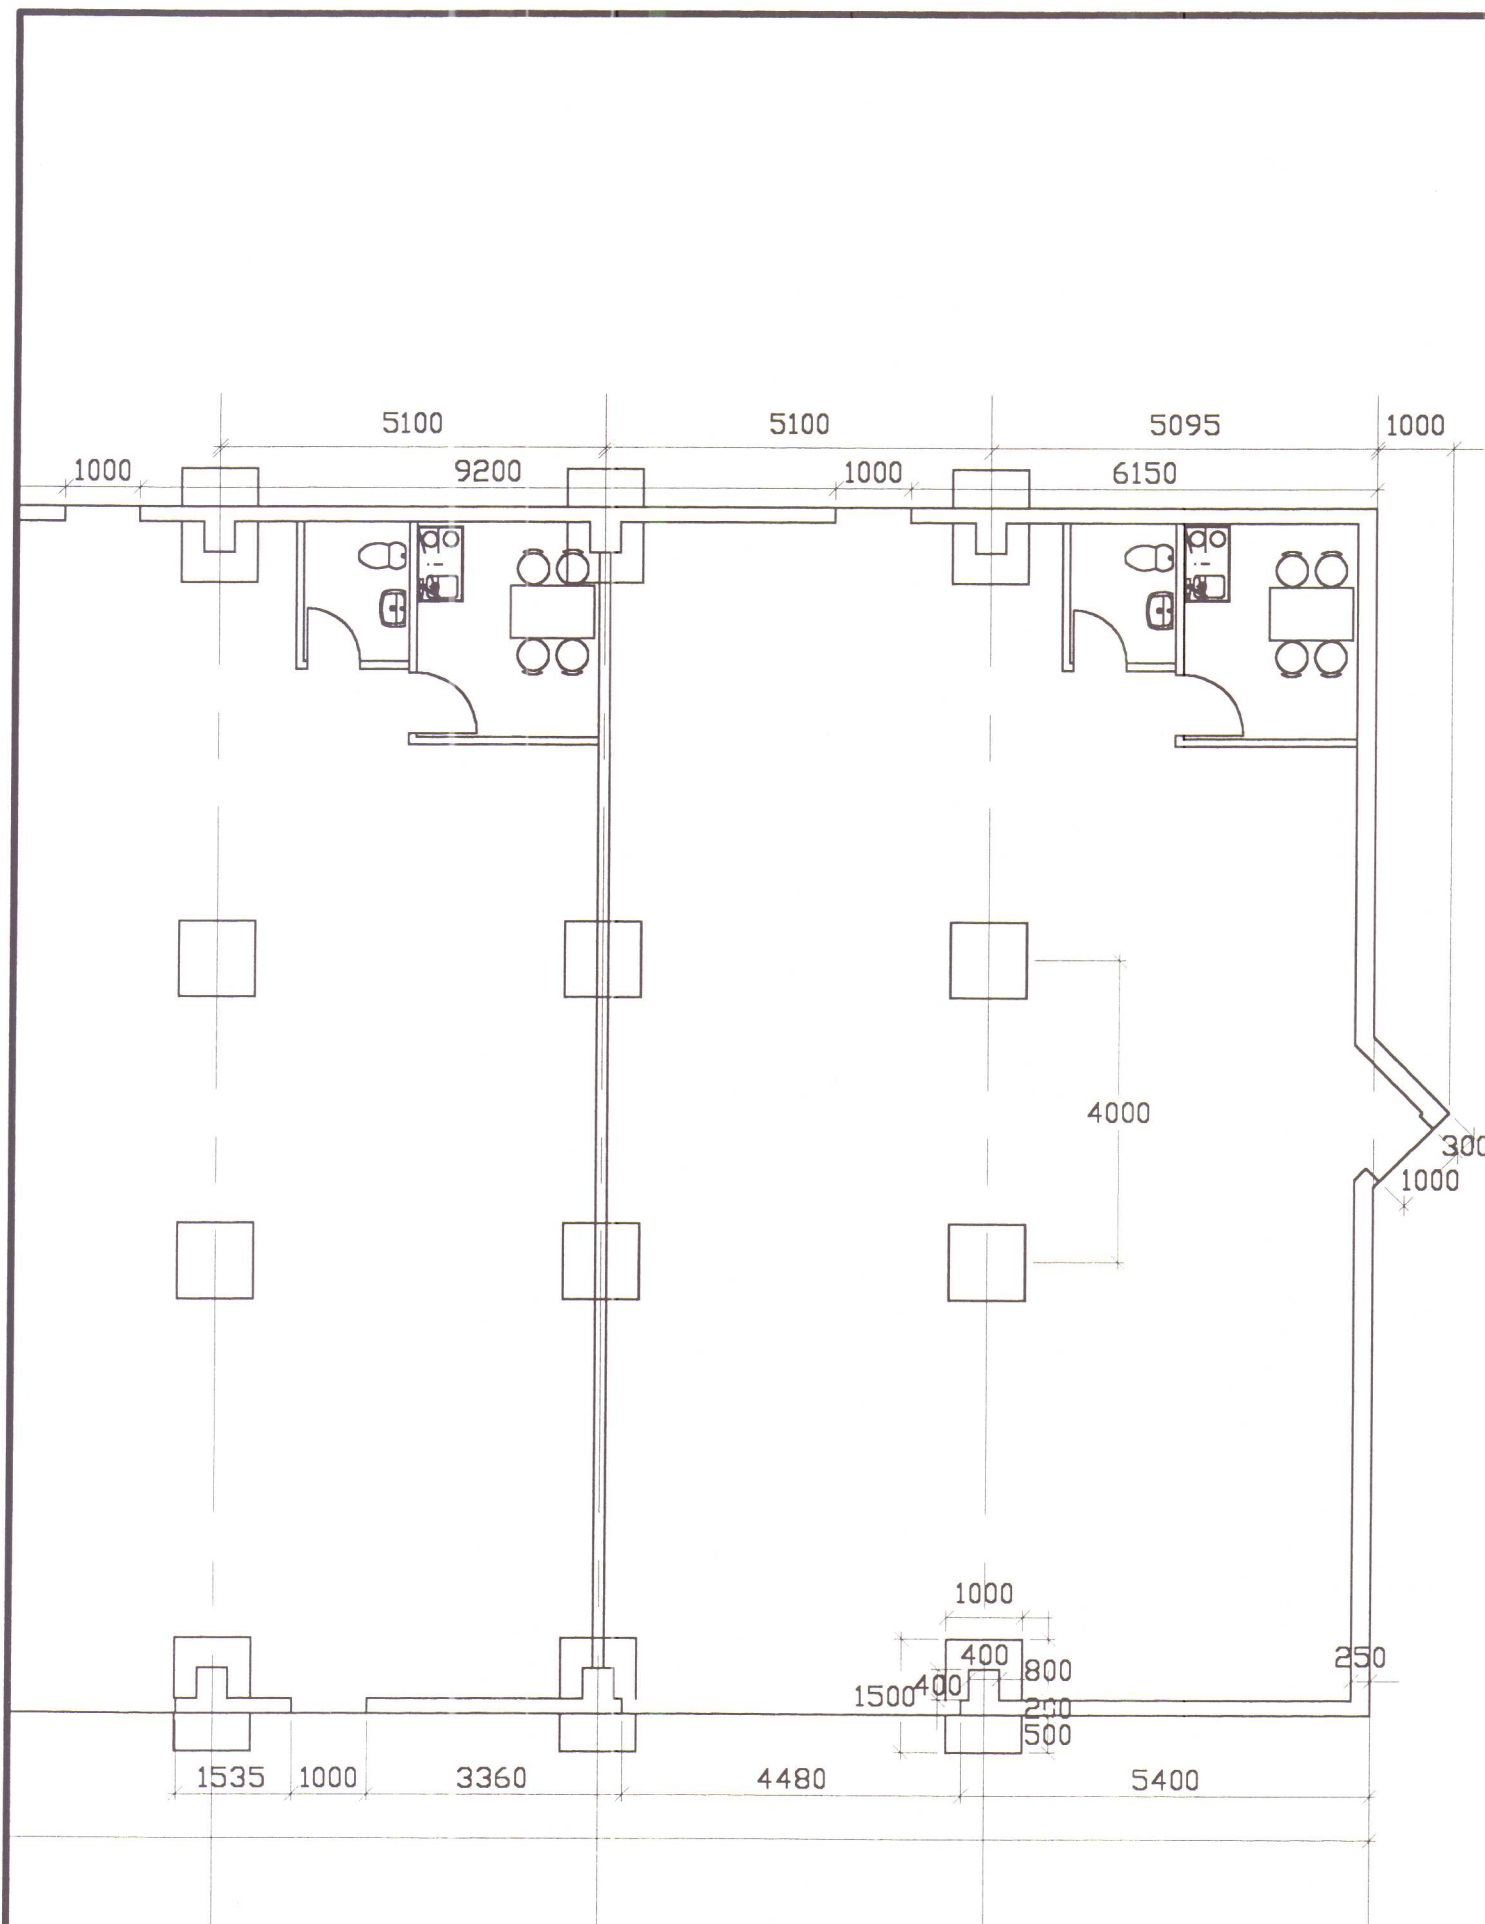

Bendinet
K189 150x150
6x6mm

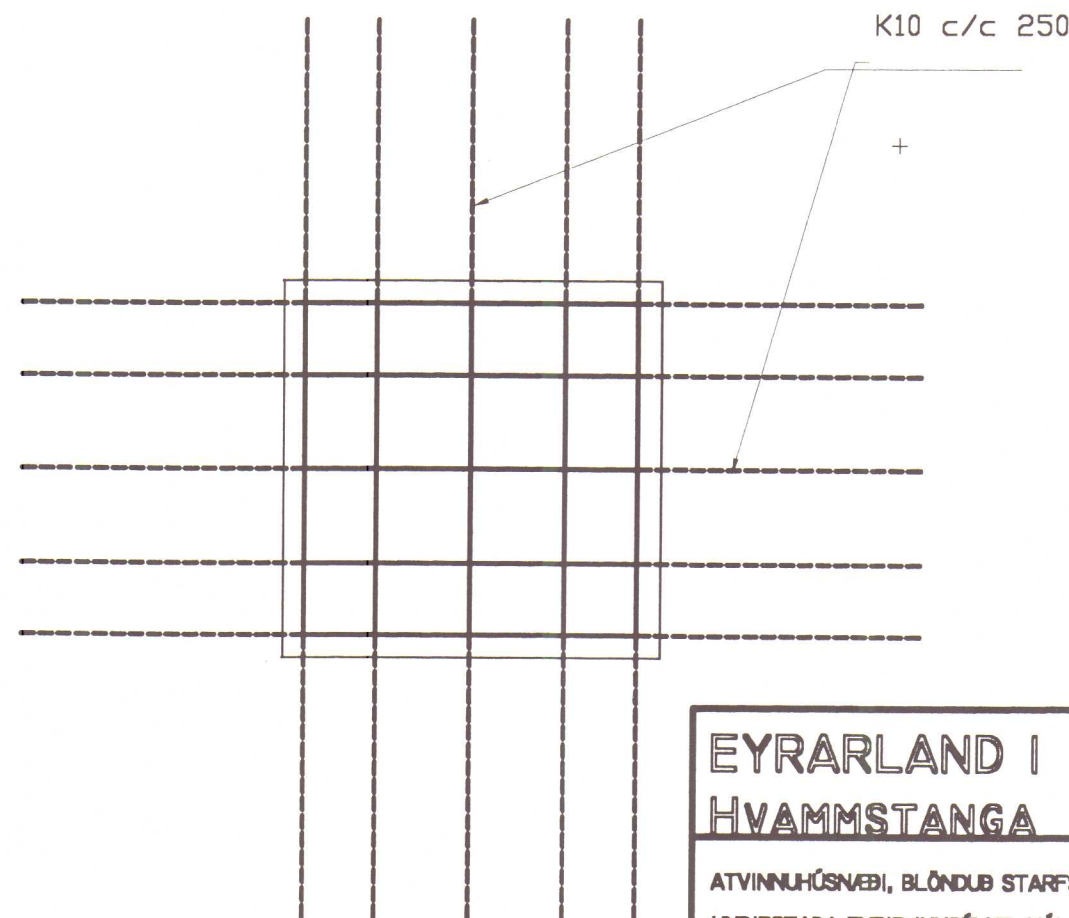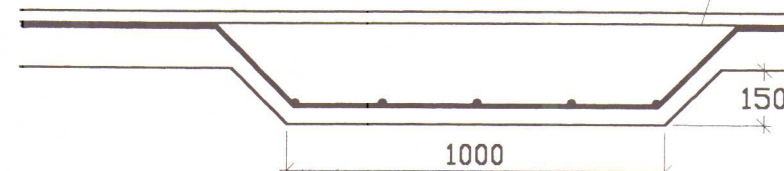

SKANNAÐ

UNDIRSTAÐA FYRIR
INNSÚLUR MKV 1:20

EYRARLAND I
HVAMMSTANGA

ATVINNUHÚSNÆÐI, BLÖNDUB STARFSEMI
UNDIRSTAÐA FYRIR INNSÚLUR, MÁL OG JÁRN

RÁÐBARDUR SF.
RÁÐGJÖF OG VERKFRÆÐISJÓNUSTA
SÍMAR: 451 2831 OG 451 2797. FAX: 451 2605

ÁGÚST ÞORGEIRSSON
FVFI
BJARNI ÞÓR EINARSSON
FTFI

MÆLIKV.

1:20

SAMB.

DAGSETN

14. 12. 1999

TEIKNING NR.

STR022