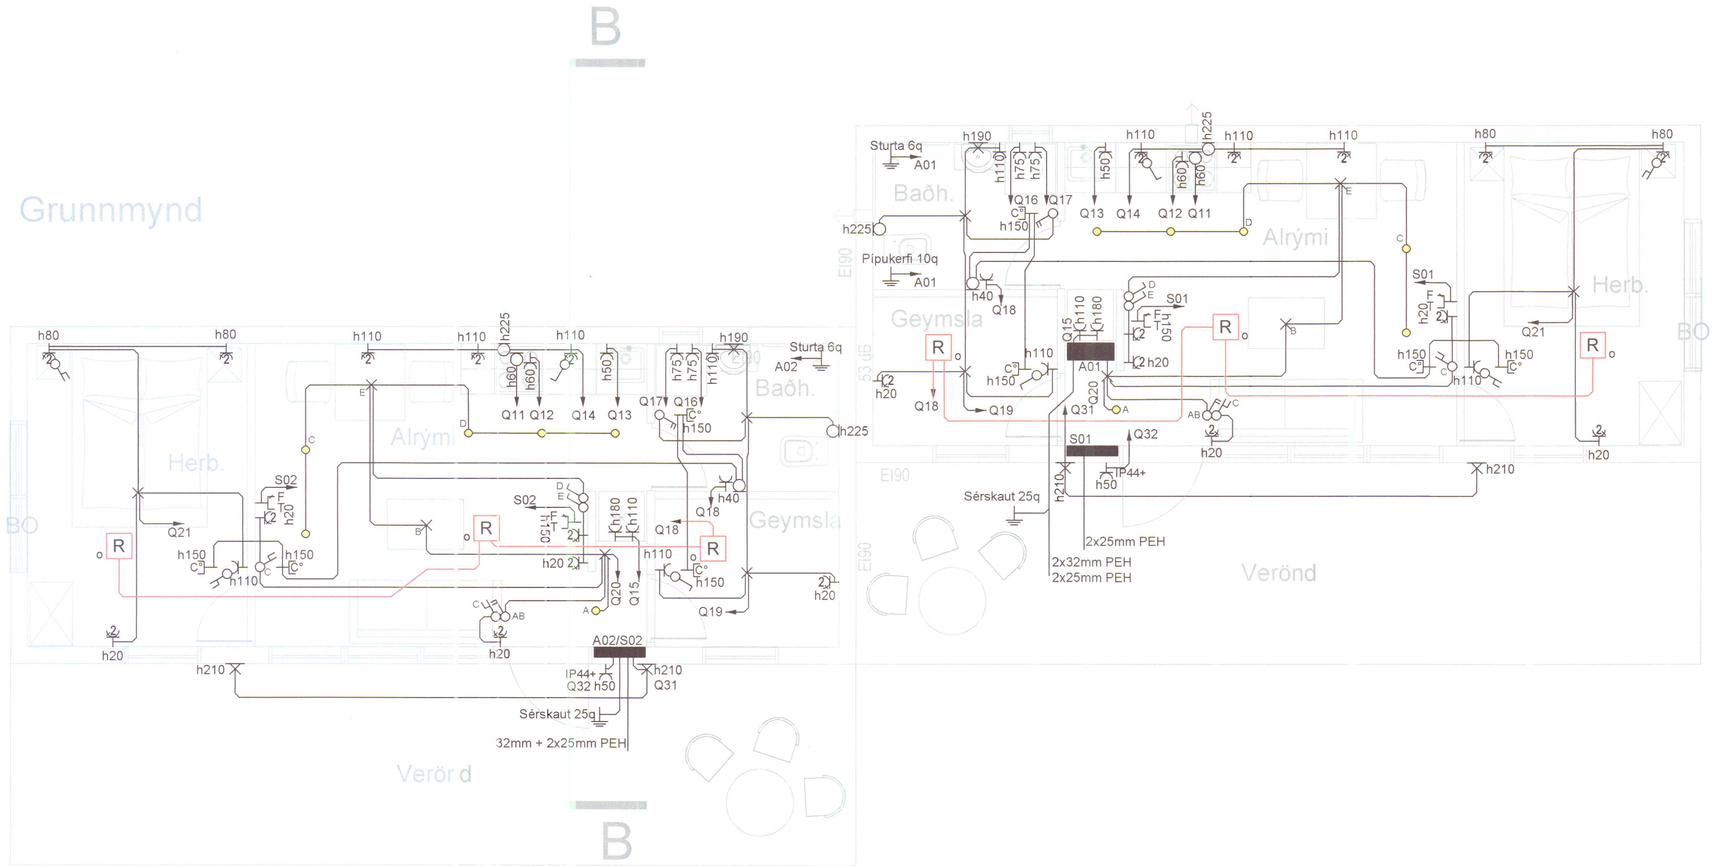

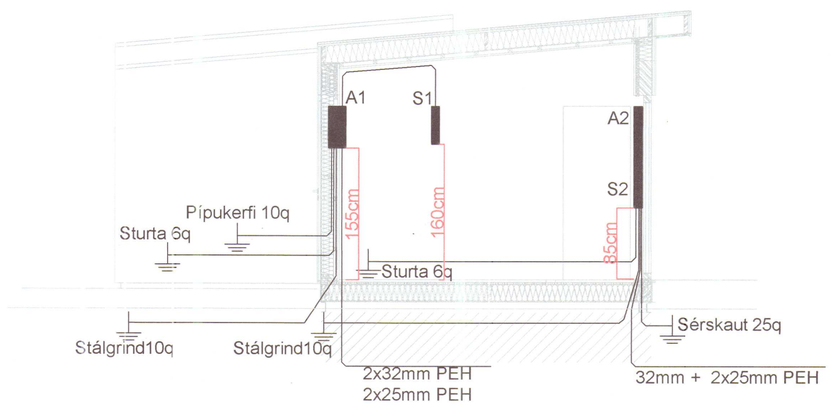

Húnaþing vestra
Samþykkt þann
25. aprí 2022
Byggingarfulltrúinn
í Húnaþingi vestra

Breytingar	Dags
1	
2	
3	
4	
5	
6	

Dagsetning vinnugrunna
22.02.2022
Dagssetning aðaluppdrátta.

Undirskrift hönnunarstjóra
Kt:

Voltorka ehf
kt:410606-1860
voltorka@voltorka.is

Helgi Pálsson
S:898-4476
helgi@voltorka.is

Baldvin Ó. Gunnarsson
S:855-3155
baldvin@voltorka.is

Verkefni
Eyri, gestahús

Staður
530 Hvammstangi

Skýring
Raflagnir, snið

Hönnun,	Baldvin Ó. Gunnarsson
Kt.	261069-4589
Mkv	1:50
Teikningarnúmer	400-01-03
Teiknað,	Baldvin Ó. Gunnarsson
Útgáfudagsetning,	24.02.2022
Land nr. 144421	Blaðastærð A2
Verknúmer 2022-017	Útgáfa

MÓTTEKIÐ
19. apríl 2022
Byggingarfulltrúinn
í Húnaþingi vestra