


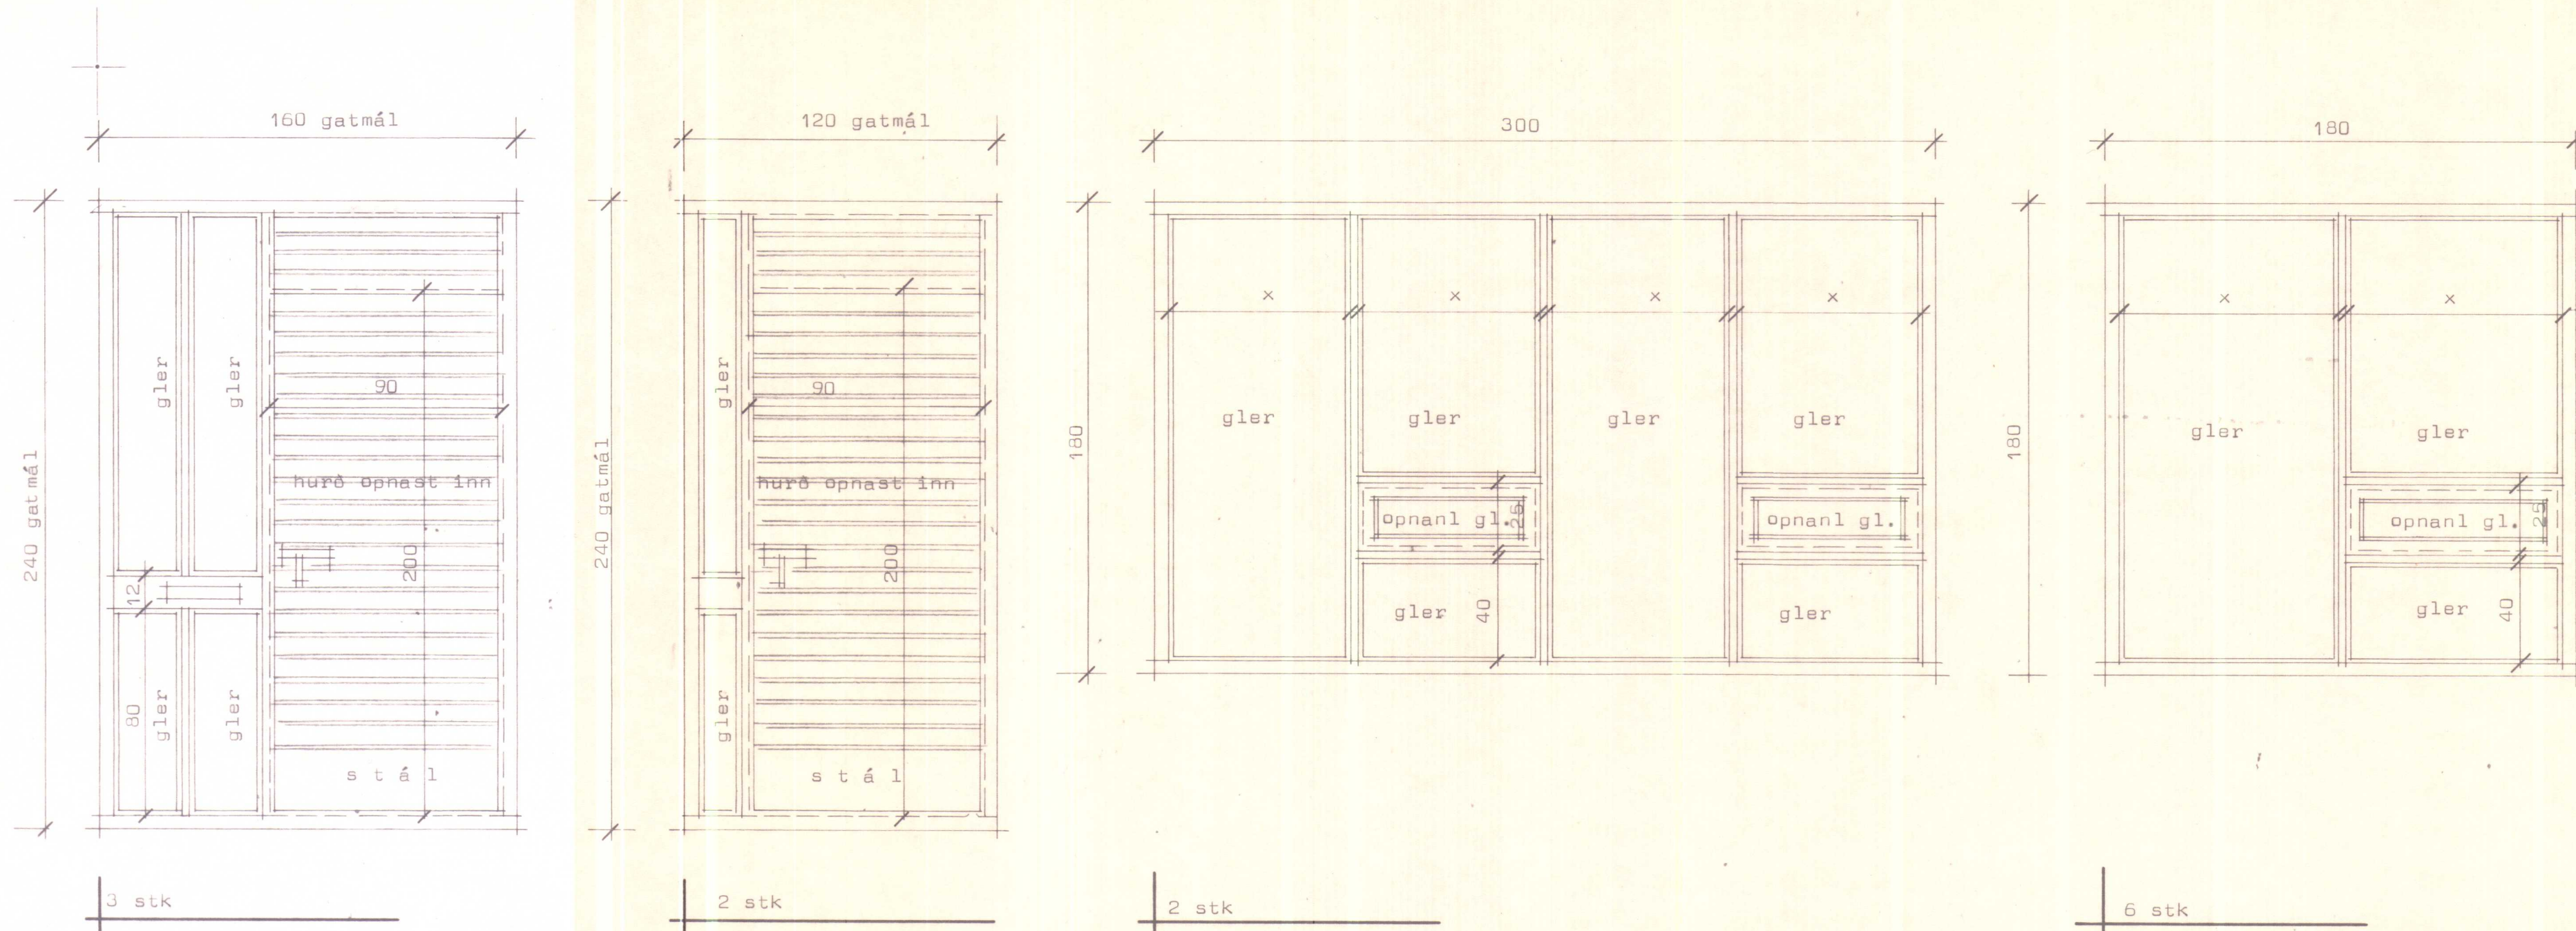

Öll heildarmál af hurðum sem settar eru í á eftir takist á staðnum.
 Í gluggum sé valin fura eða oregonpine.
 Gluggar séu fúavarðir frá verkstaði.
 Opnanlegir gluggar eru topphengdir.
 x merkir jöfn bil innbyrðis í glugga.

SKANNAD





STAÐALHÚS

TEIKNISTOFA SUDURLANDSBRAUT 20 SIMI 83141

VERKEFNI	DAGS.	1978	VERK NR
Hurðir og gluggar	MKV.	1:20	R 3-5
	BR.		
	BLAD NR	4.08.	

SIGURÐUR GUDMUNDSSON SIGURÐUR P. KRISTJÁNSSON FTFI

FÍFUSUND 1-3-5-7-9 HVAMMSTANGA

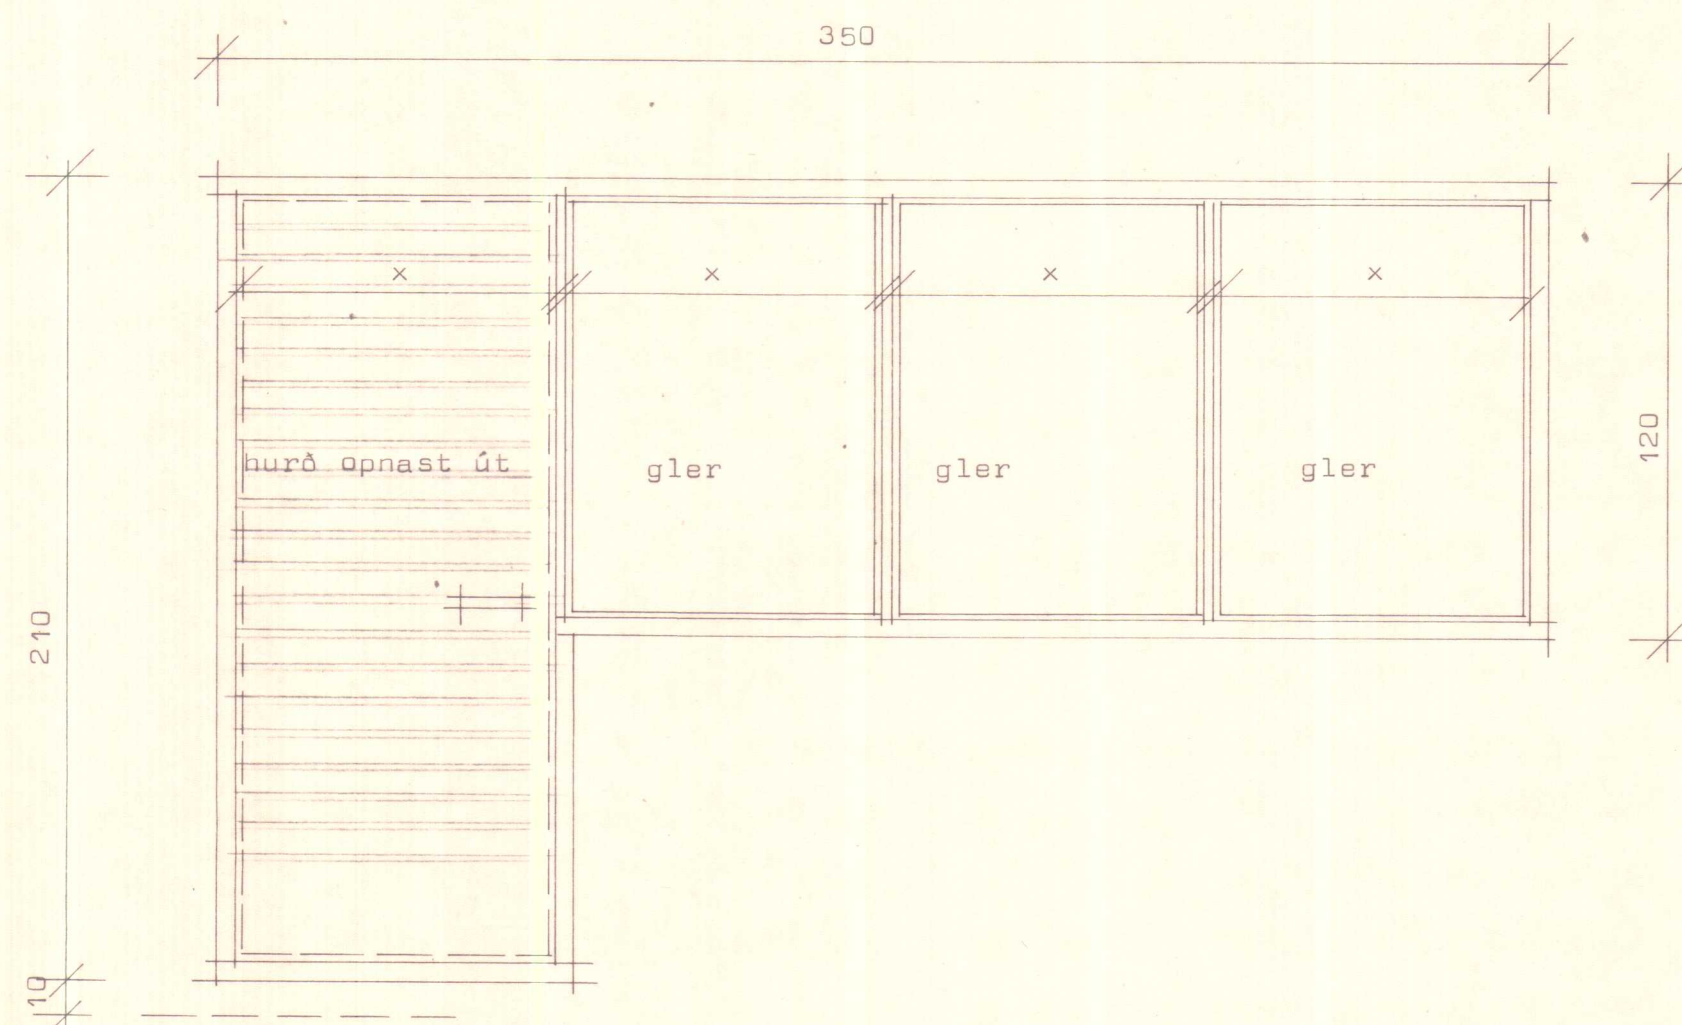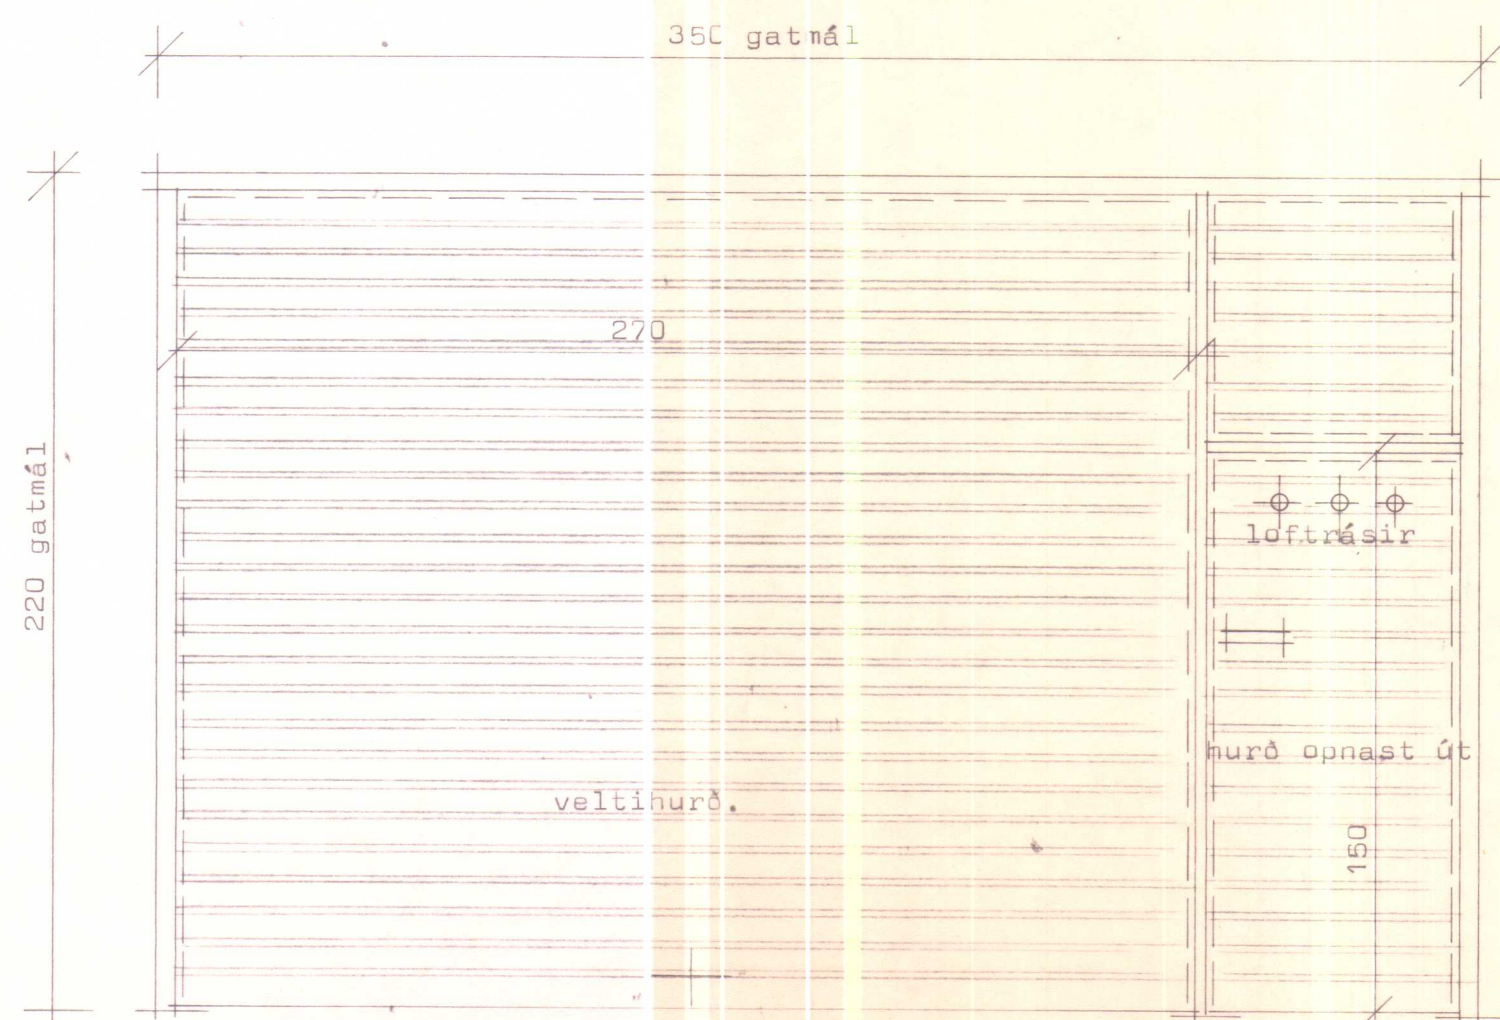

SKANNAD





STADALHÚS

TEIKNISTOFA SUDURLANDSBRAUT 20 SIMI 83141


VERKEFNI	DAGS.	1978	VERK NR
Hurðir og gluggar	MKV.	1:20	R 3 5
Fífusund 1-9 Hvammstanga.	BR.		
	BLAD NR	4.11.	

SIGURDUR GUDMUNDSSON SIGURDUR P KRISTJÁNSSON FTFÍ


FÍFUSUND 1-3-5-7-9 HVAMMSTANGA

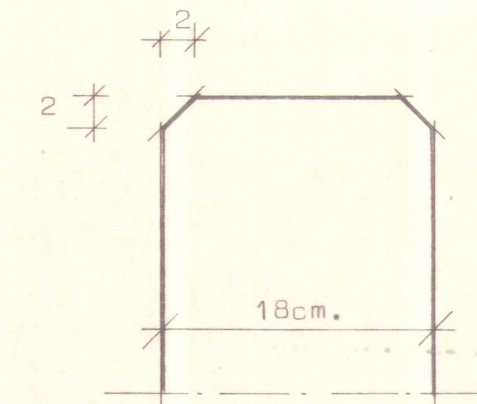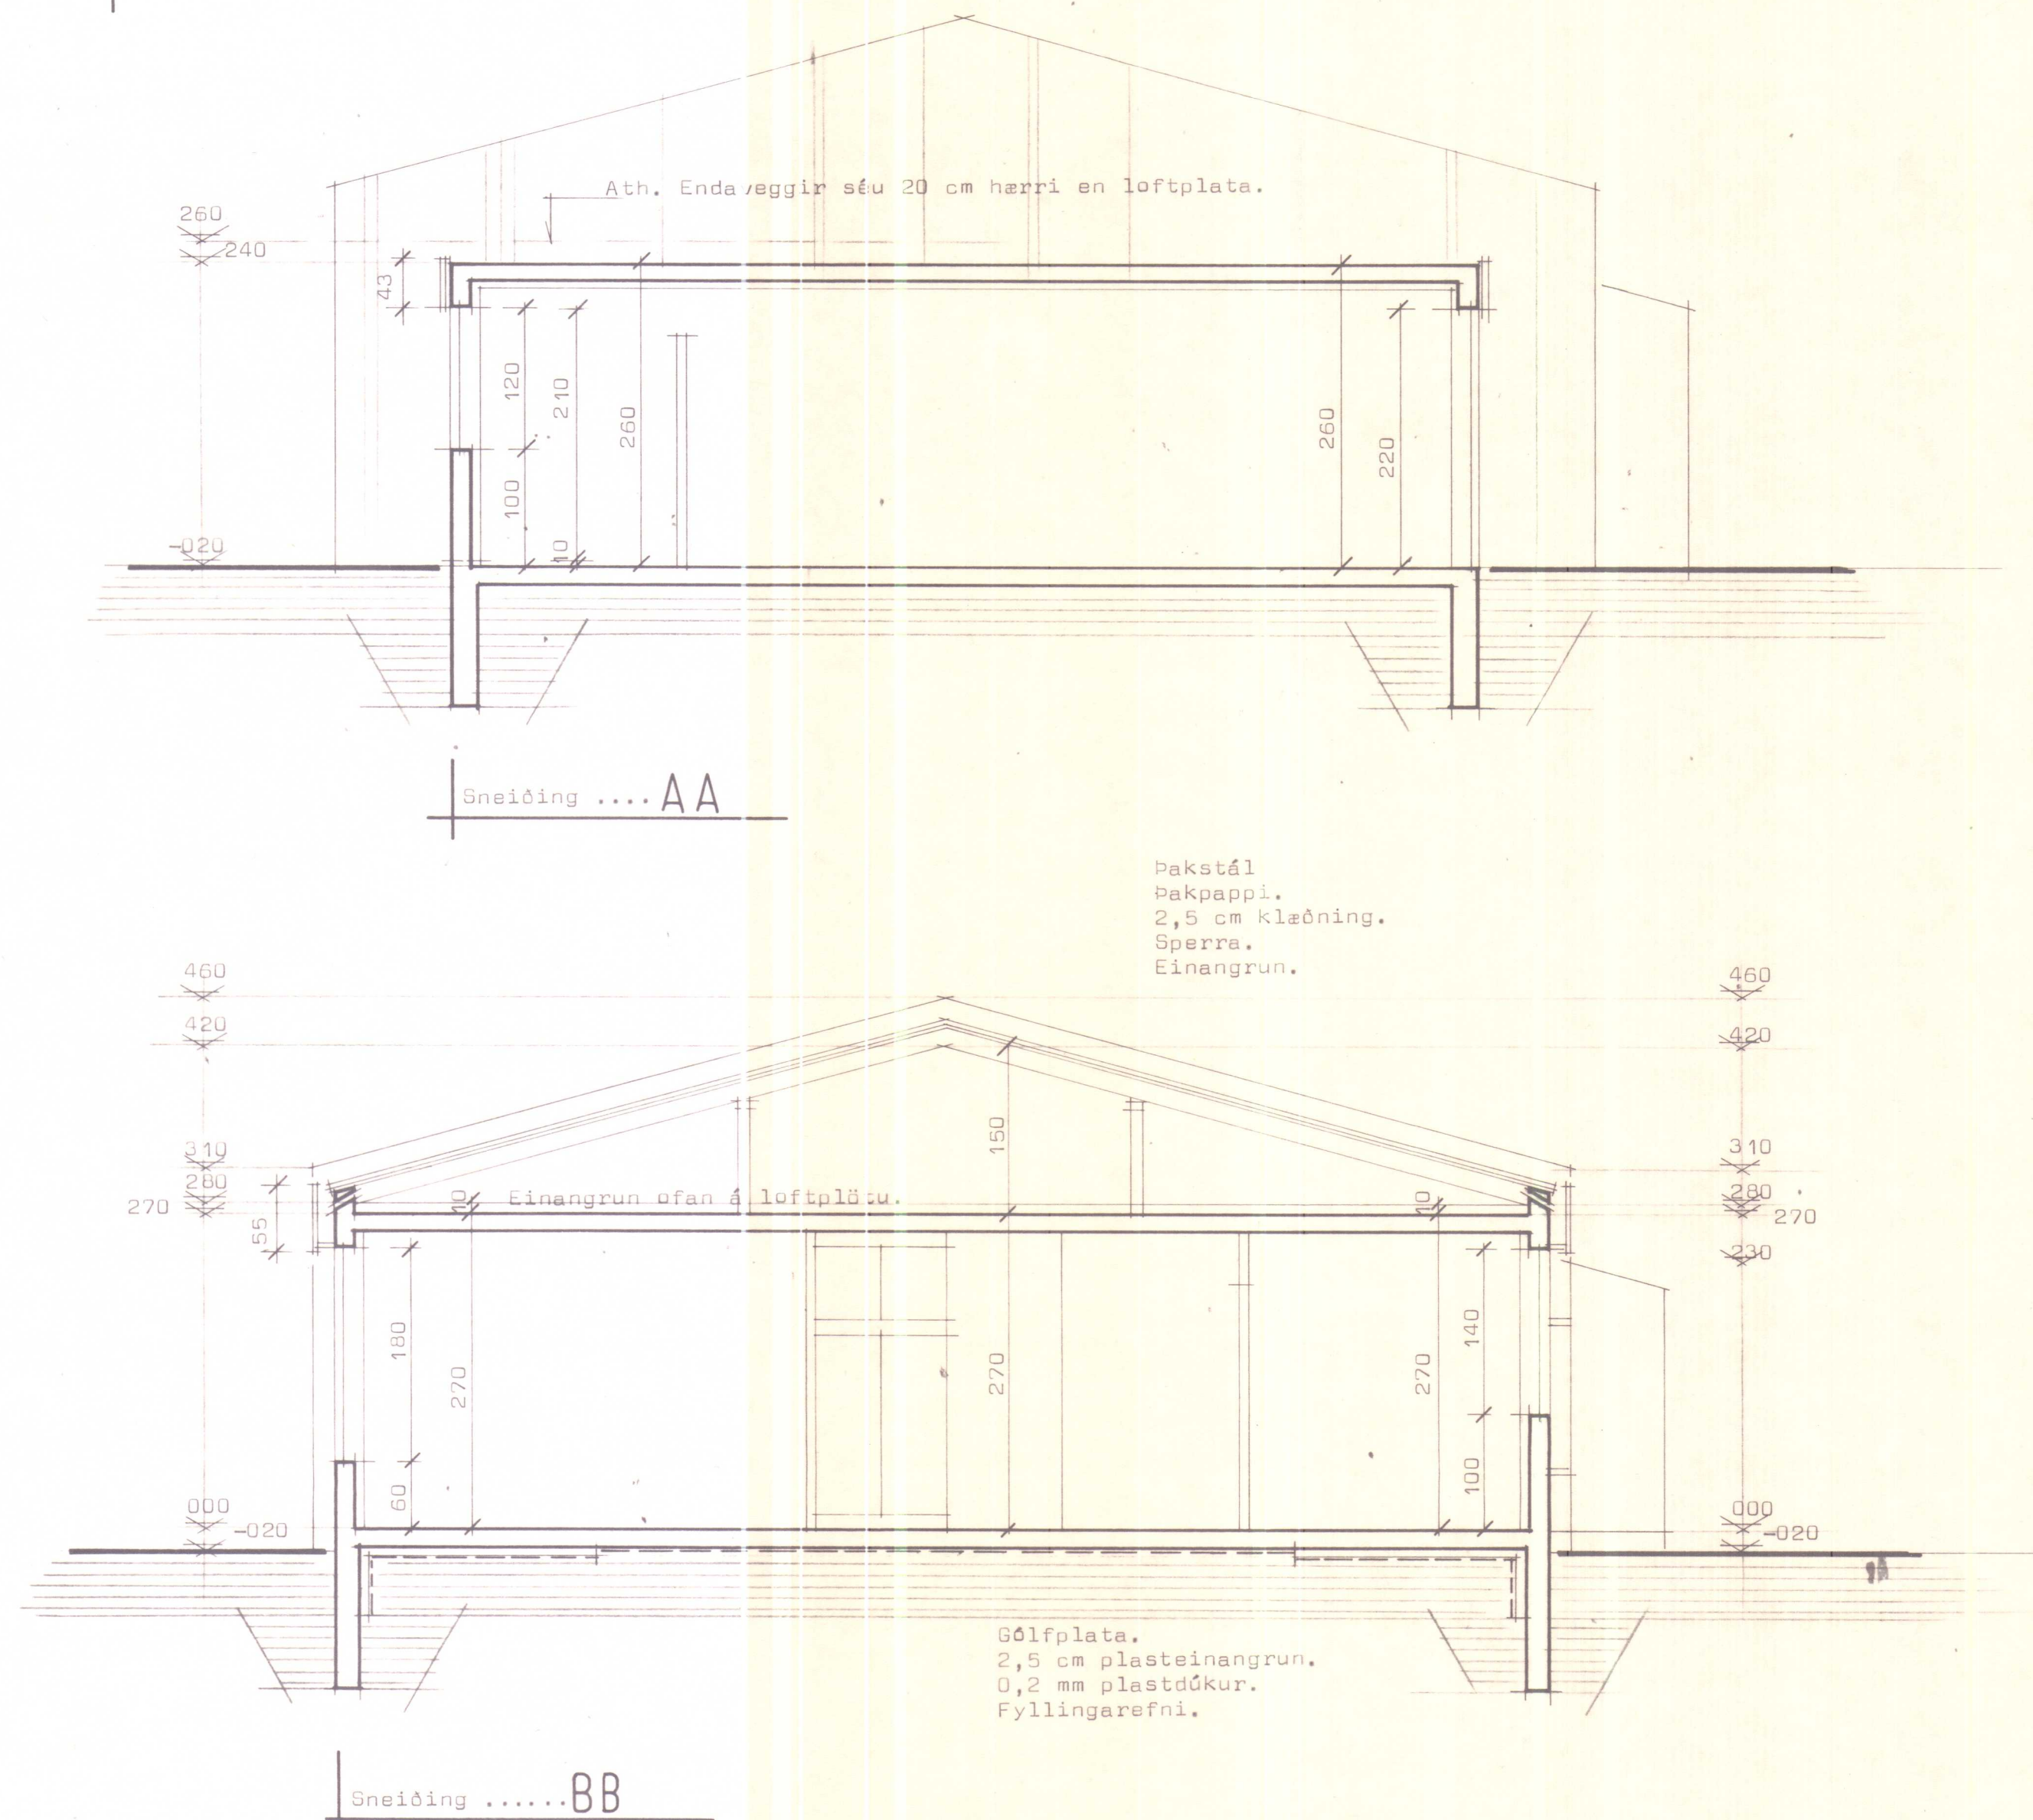


Frágangur á kverklistum á
kónnnum og veggjum milli
íbúða.

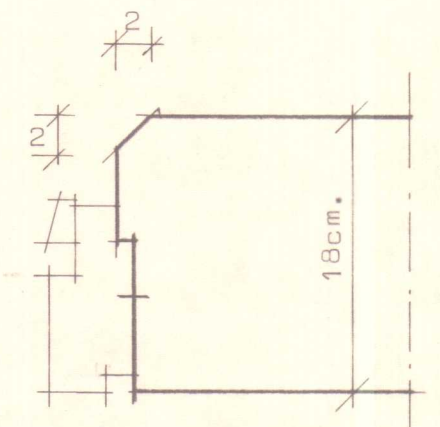

Frágangur á kverklistum kring um
glugga og hurðaop.

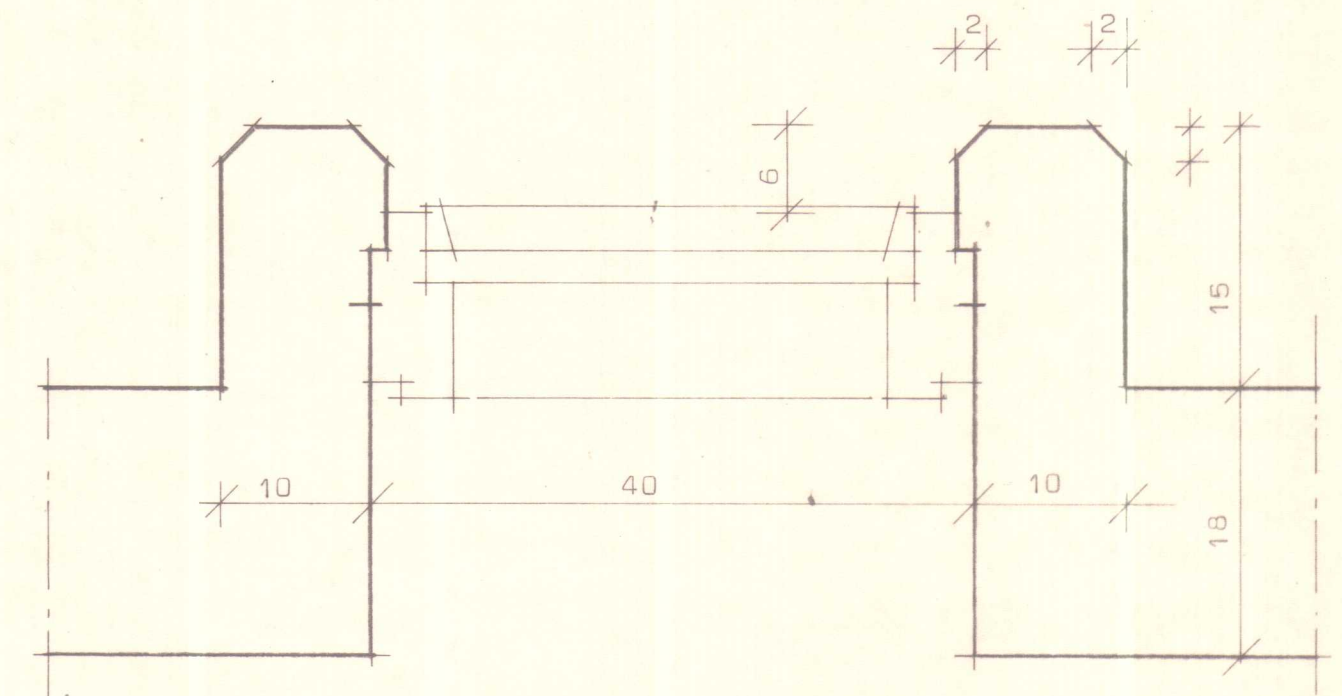


Frágangur á glugga í bilgeymslu.

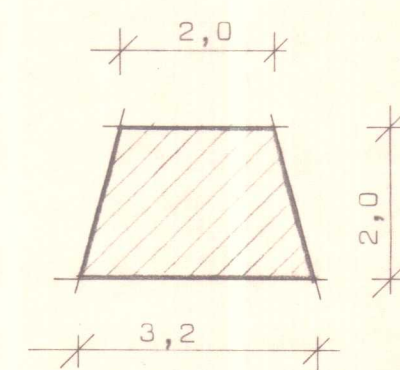

Form á listum sem settir eru í mót á göflum á
bilgeymslum og skilveggjum milli íbúða
(sjá útlitsmyndir, bil milli lista óreglulegt.)

SKANNAD



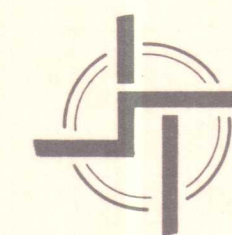


STAÐALHÚS S F

TEIKNISTOFA SUDURLANDSBRAUT 20 SIMI 83141

VERKEFNI	DAGS.	1978	VERK NR
Sneiðingar og kverklistar	MKV.	1:50 1:5	R 3-5
Fífusund 1-9 Hvammstanga.	BR.		
	BLAD NR	1.06.	

SIGURÐUR GUDMUNDSSON SIGURÐUR P. KRISTJÁNSSON FTFÍ

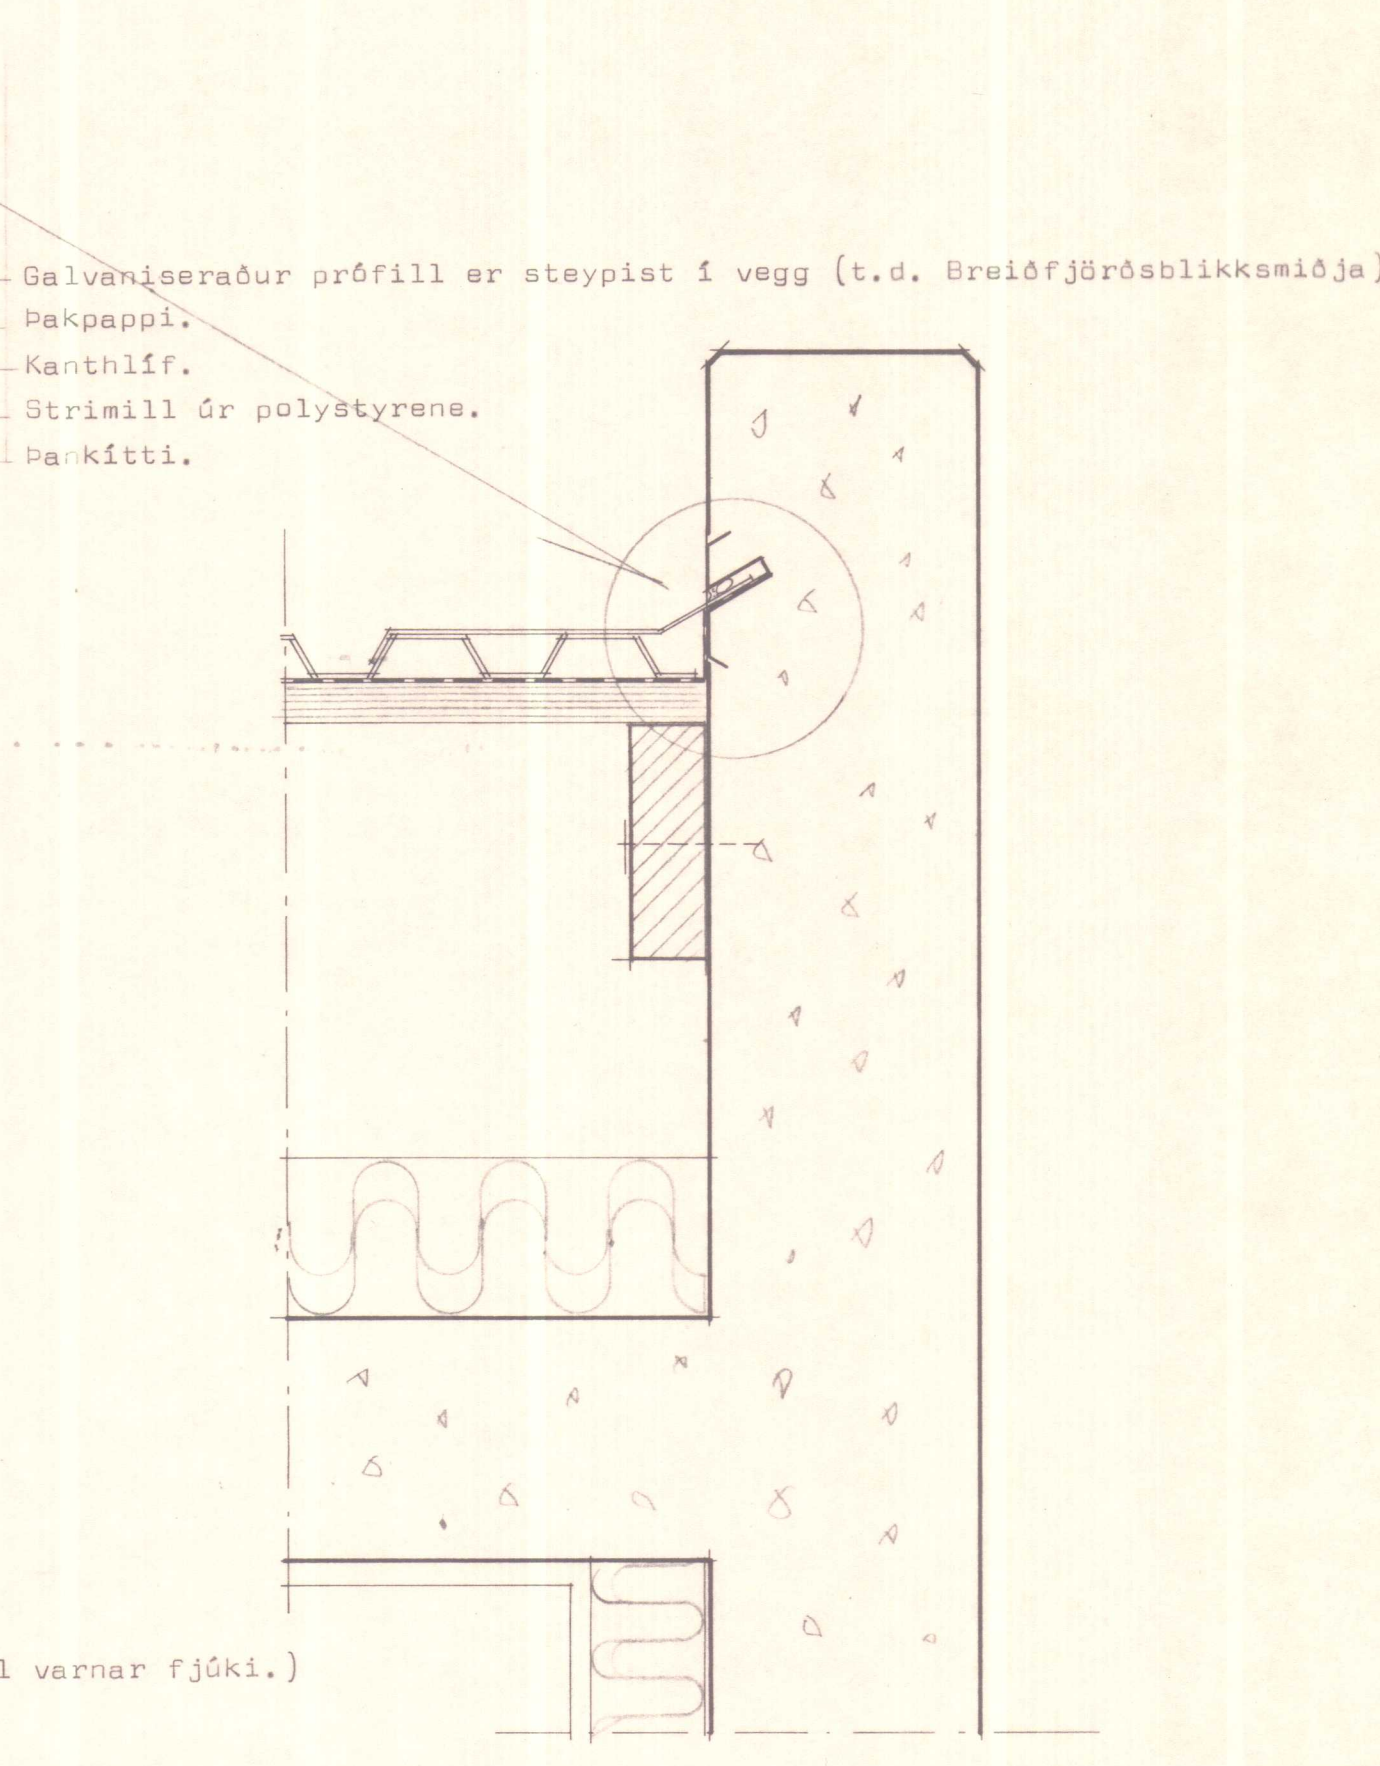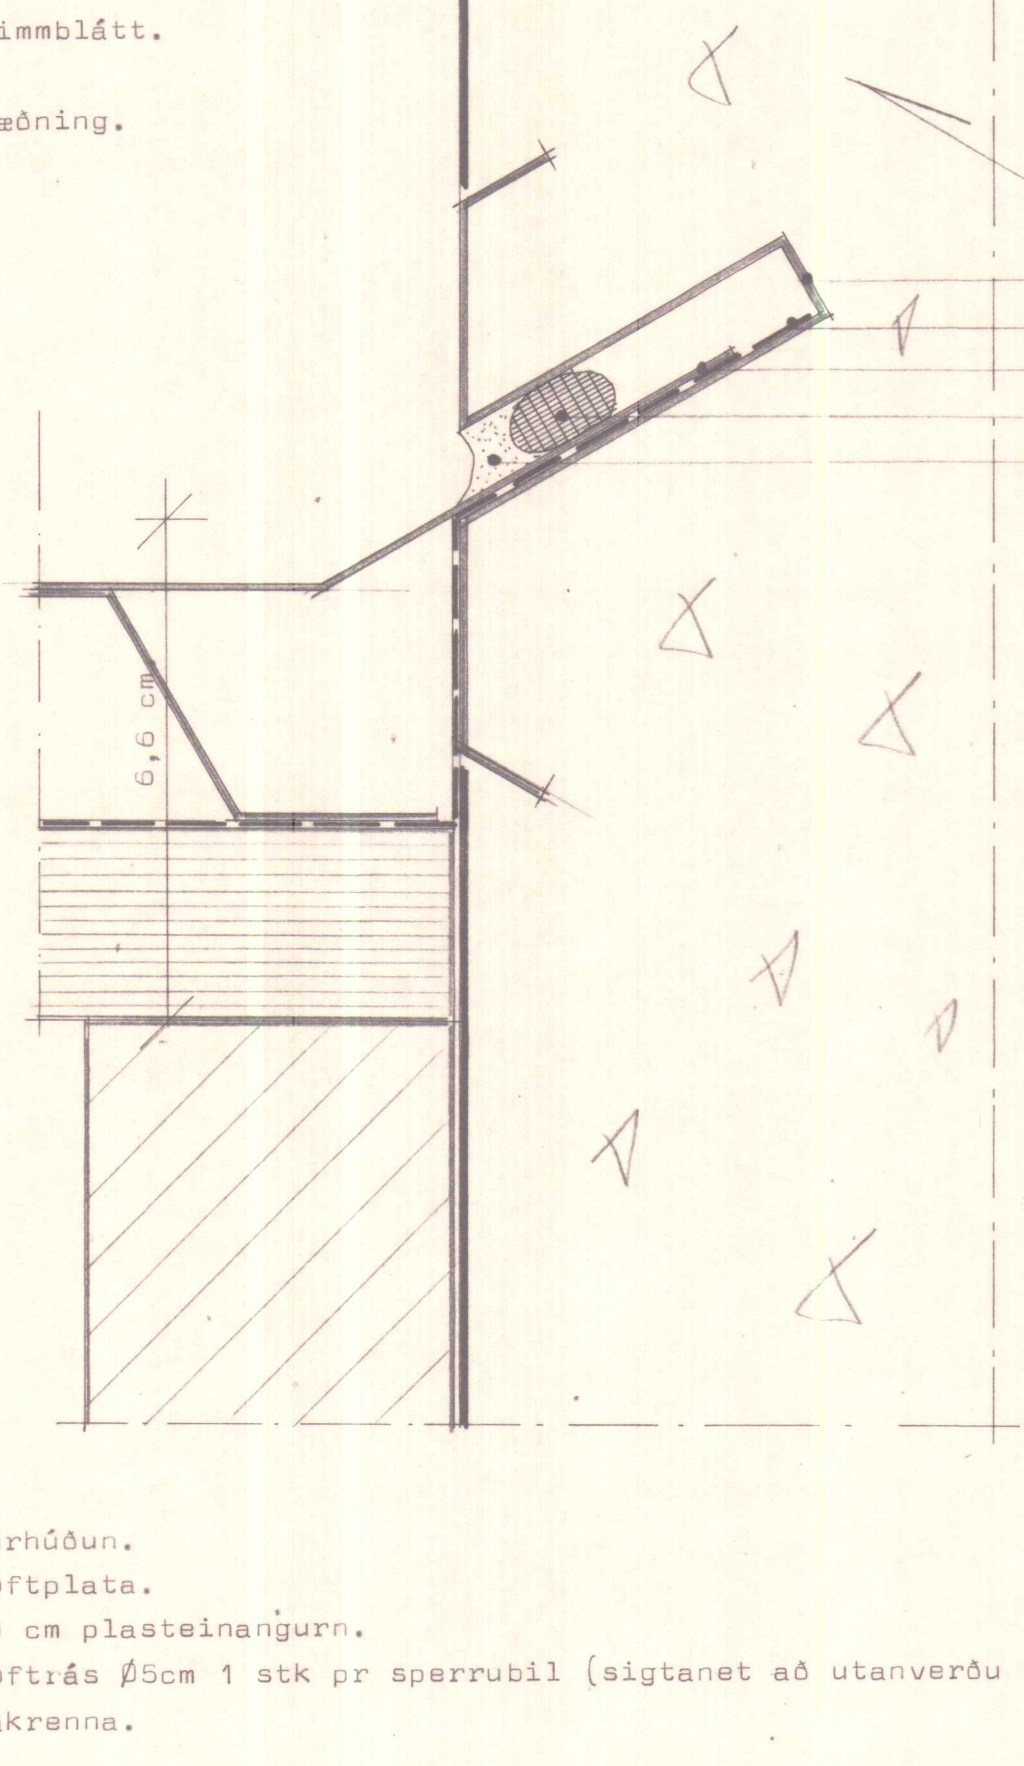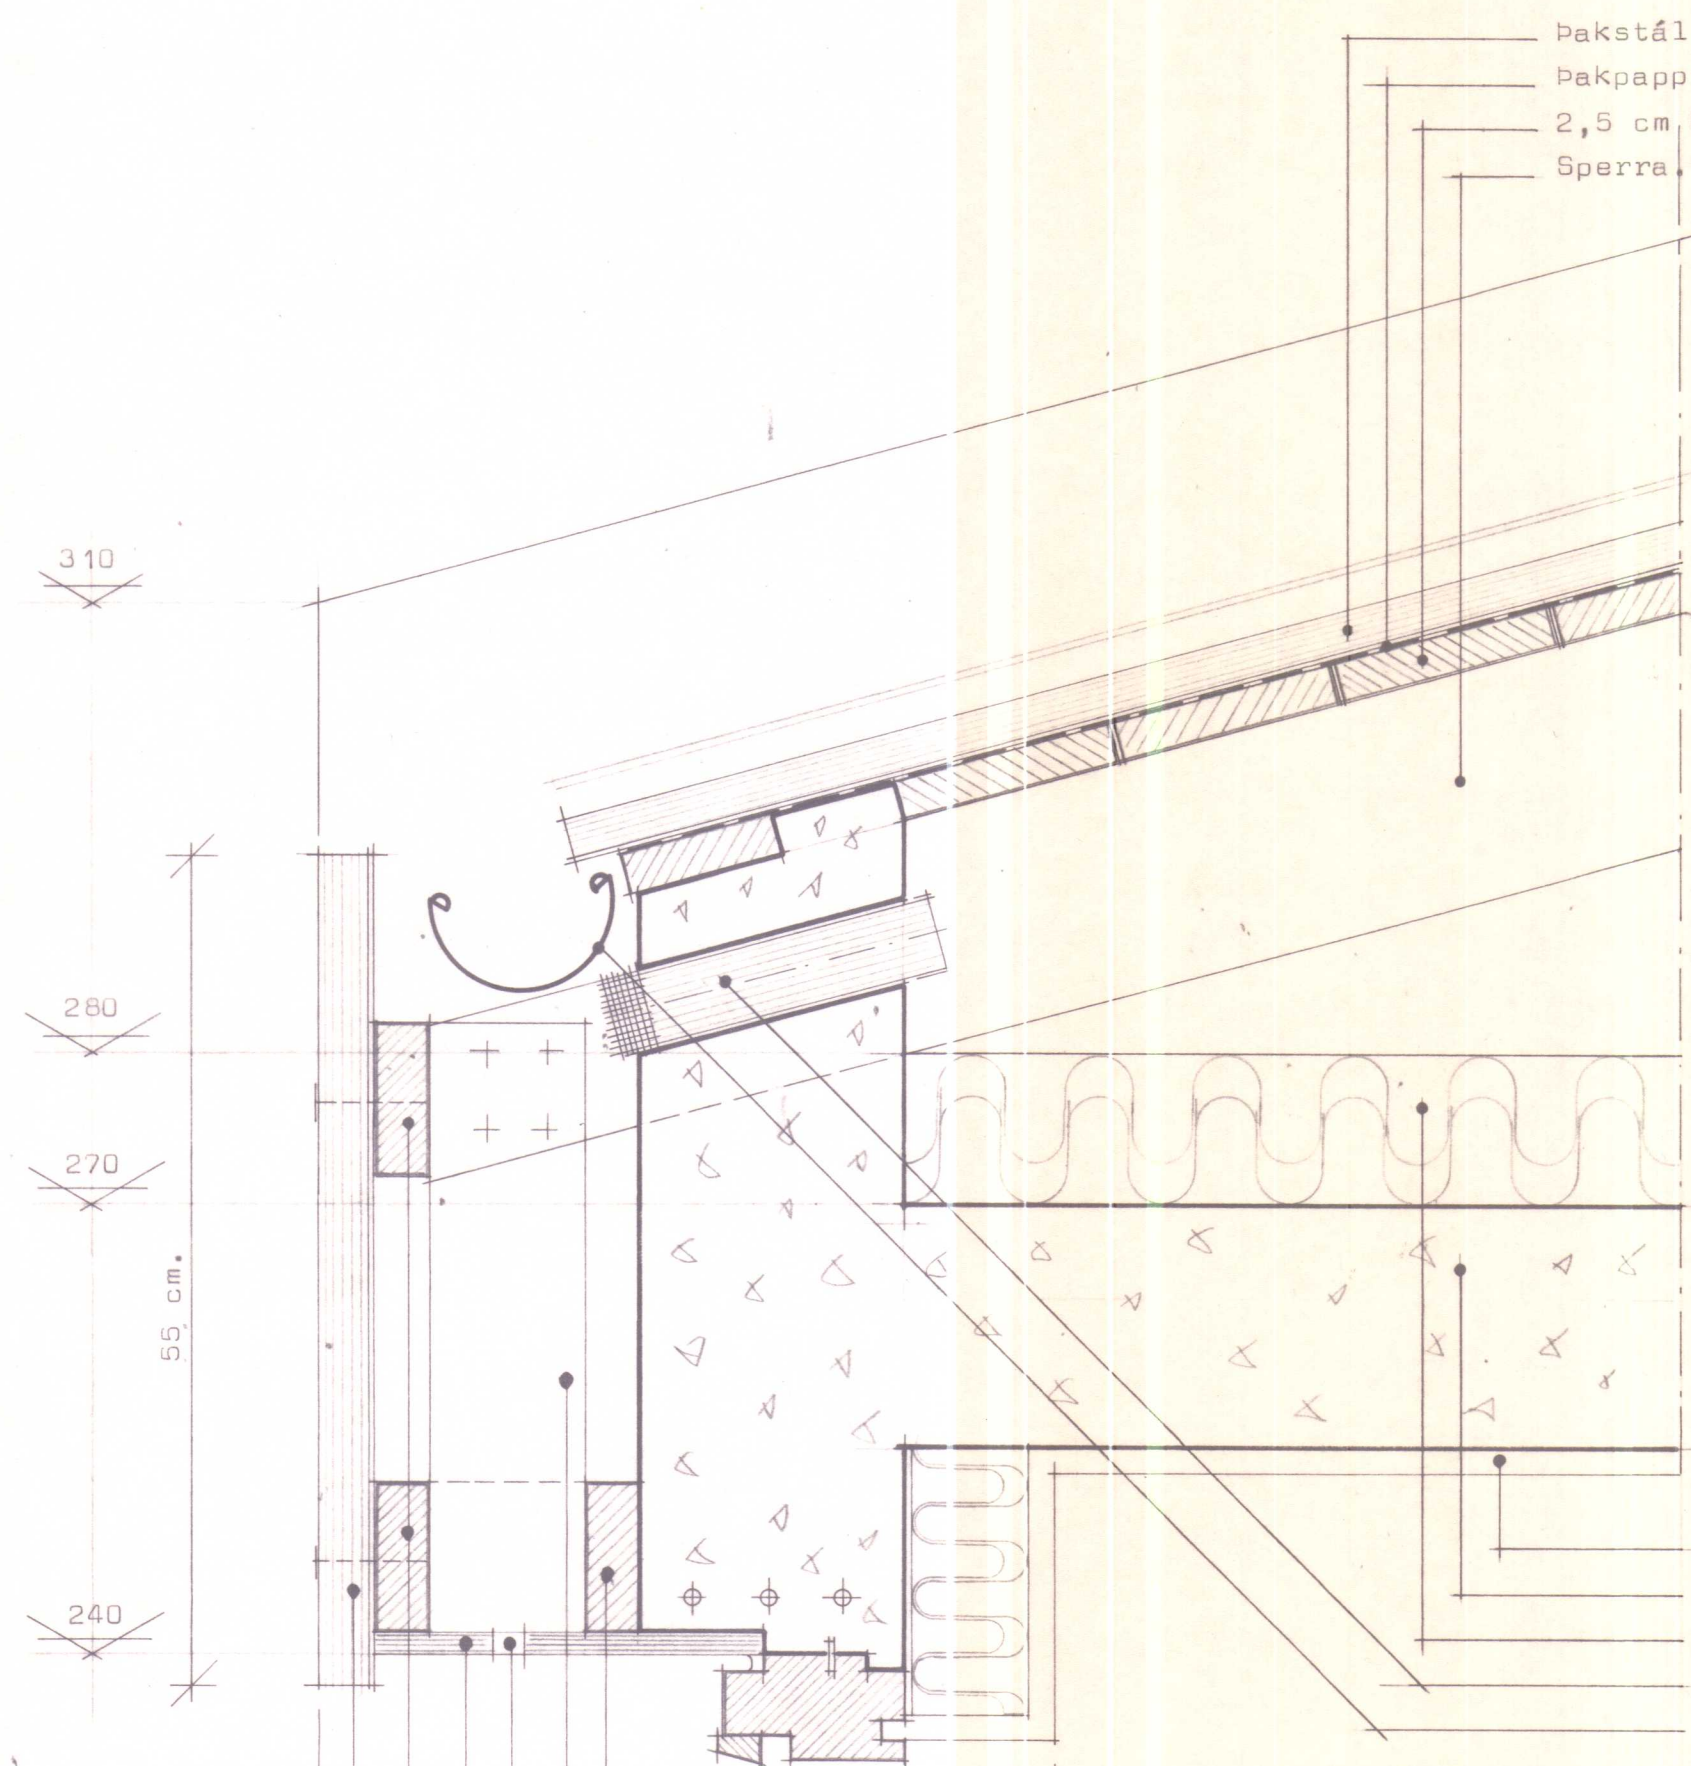

- 3,8x10 cm boltist á vegg.
- 2,5x10 cm 2 stk neglist beggja vegna á sperru.
- Ø 3 cm c/c 60 cm.
- 12 mm vatnshendur krossviður.
- 3,8x10 cm.
- Þakbrún úr Carðastáli (dimmblátt).

Sneiðing í þakbrún við langhlíð.

Sneiðing í þakbrún við gafl.



SKANNAD


STAÐALHÚS

TEIKNISTOFA SÚÐURLANDSBRAUT 20 SIMI 83141

VERKEFNI	DAGS.	1978	VERK NR
Sneiðingar í þakbrún.	MKV.	1:	
	BR.		
	BLAD NR	1.07.	




SIGURDUR GUDMUNDSSON

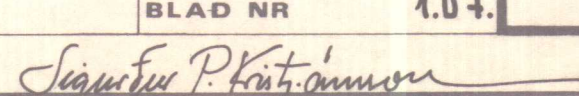





SIGURDUR P. KRISTJÁNSSON

FTFÍ

FÍFUSUND 1-3-5-7-9

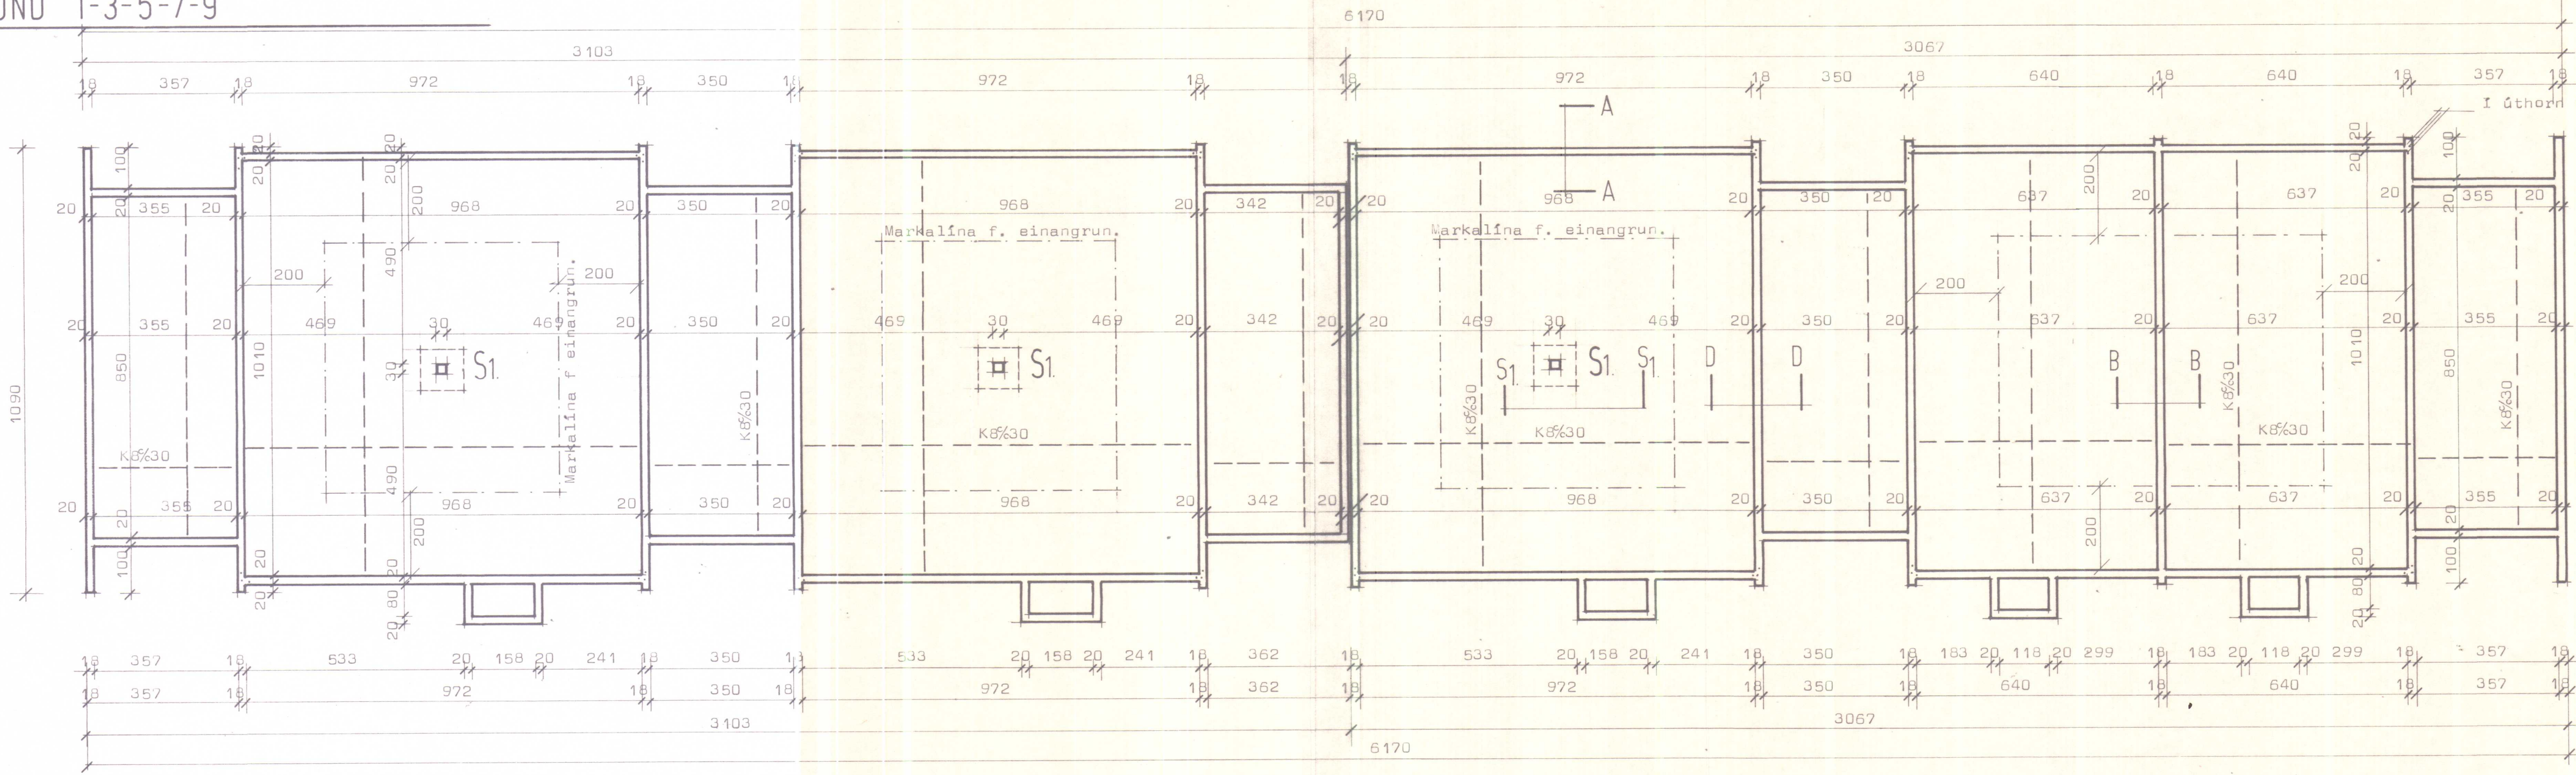

I úthorð komi 3K10 er náð frá botni á undirstöðu og beyg-ist 30 cm inn með efri borði þakplötu, víxl- lögd um 50 cm í stöyp- skilum.

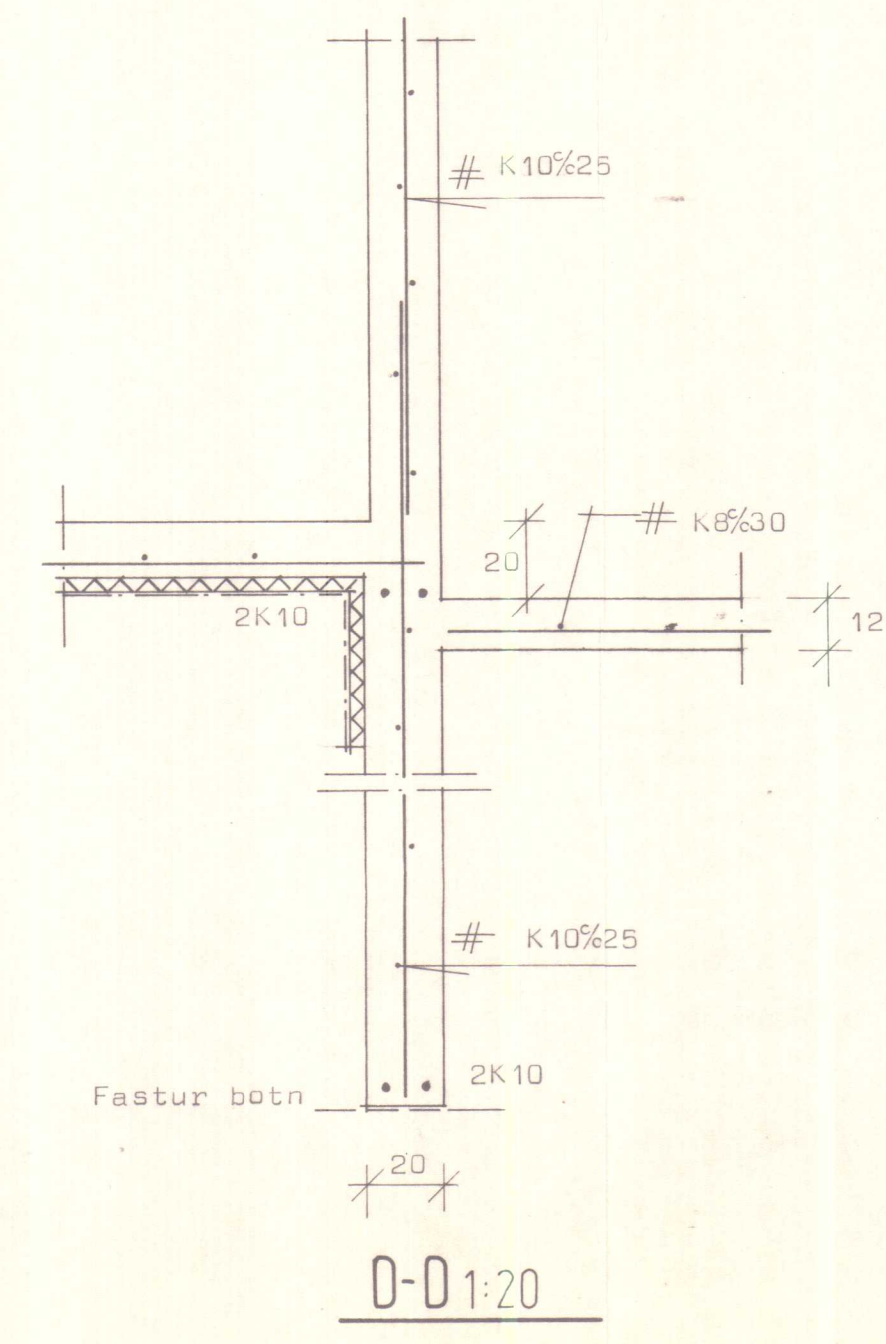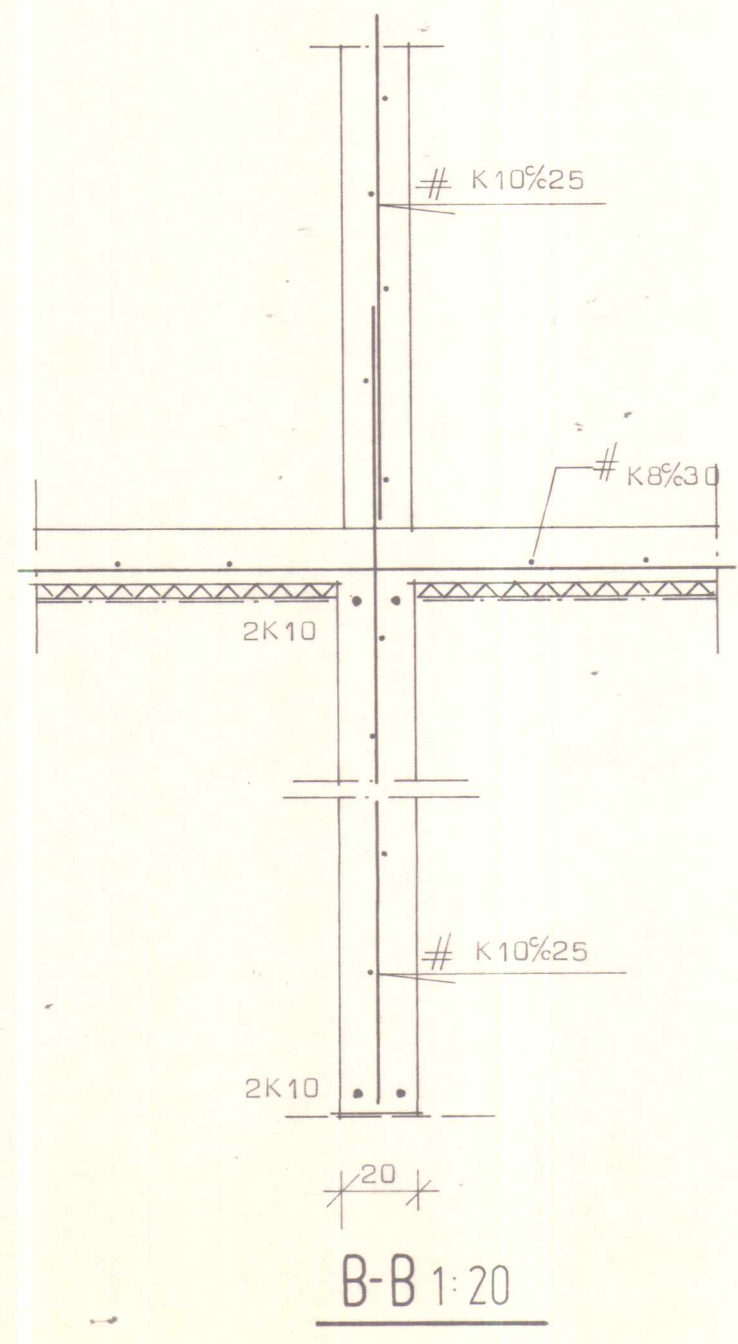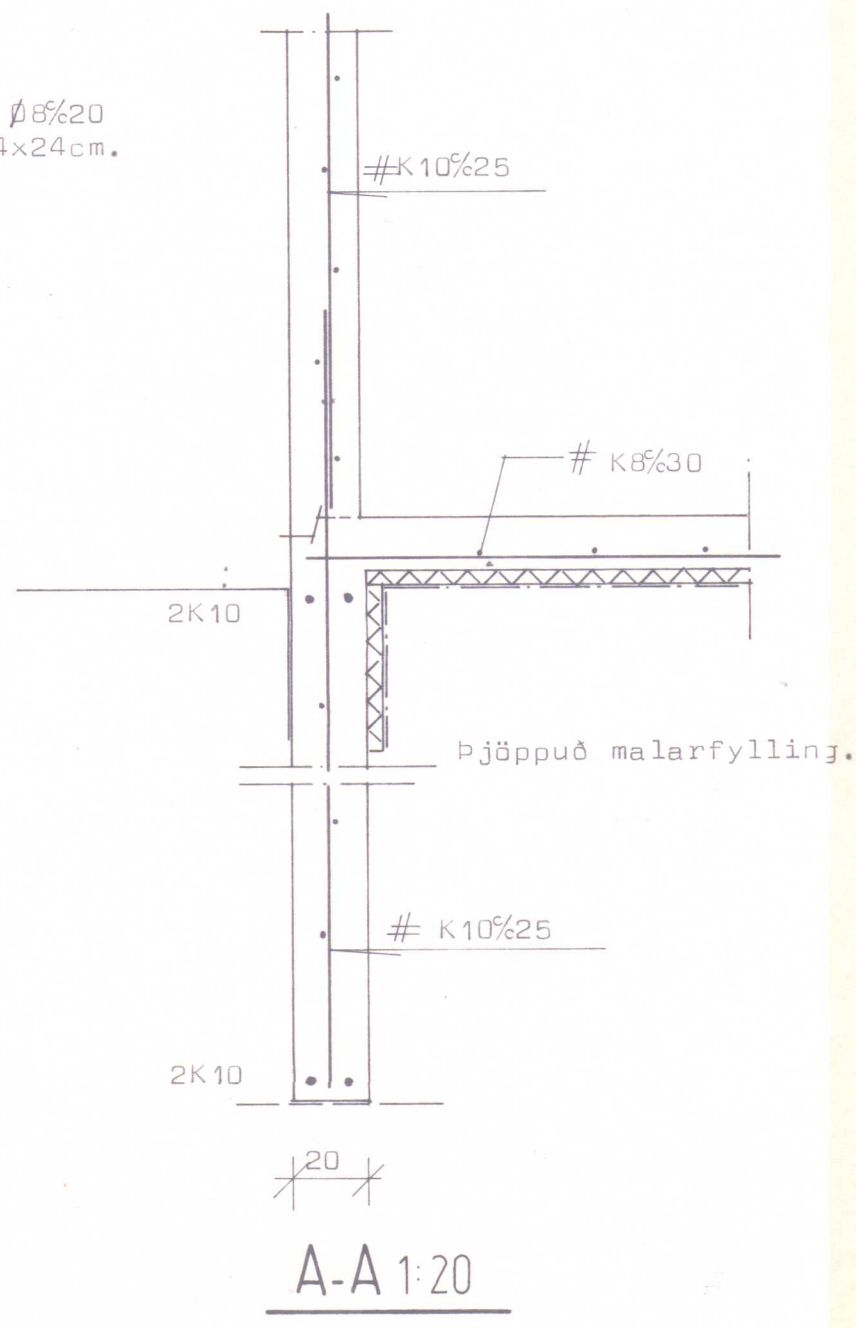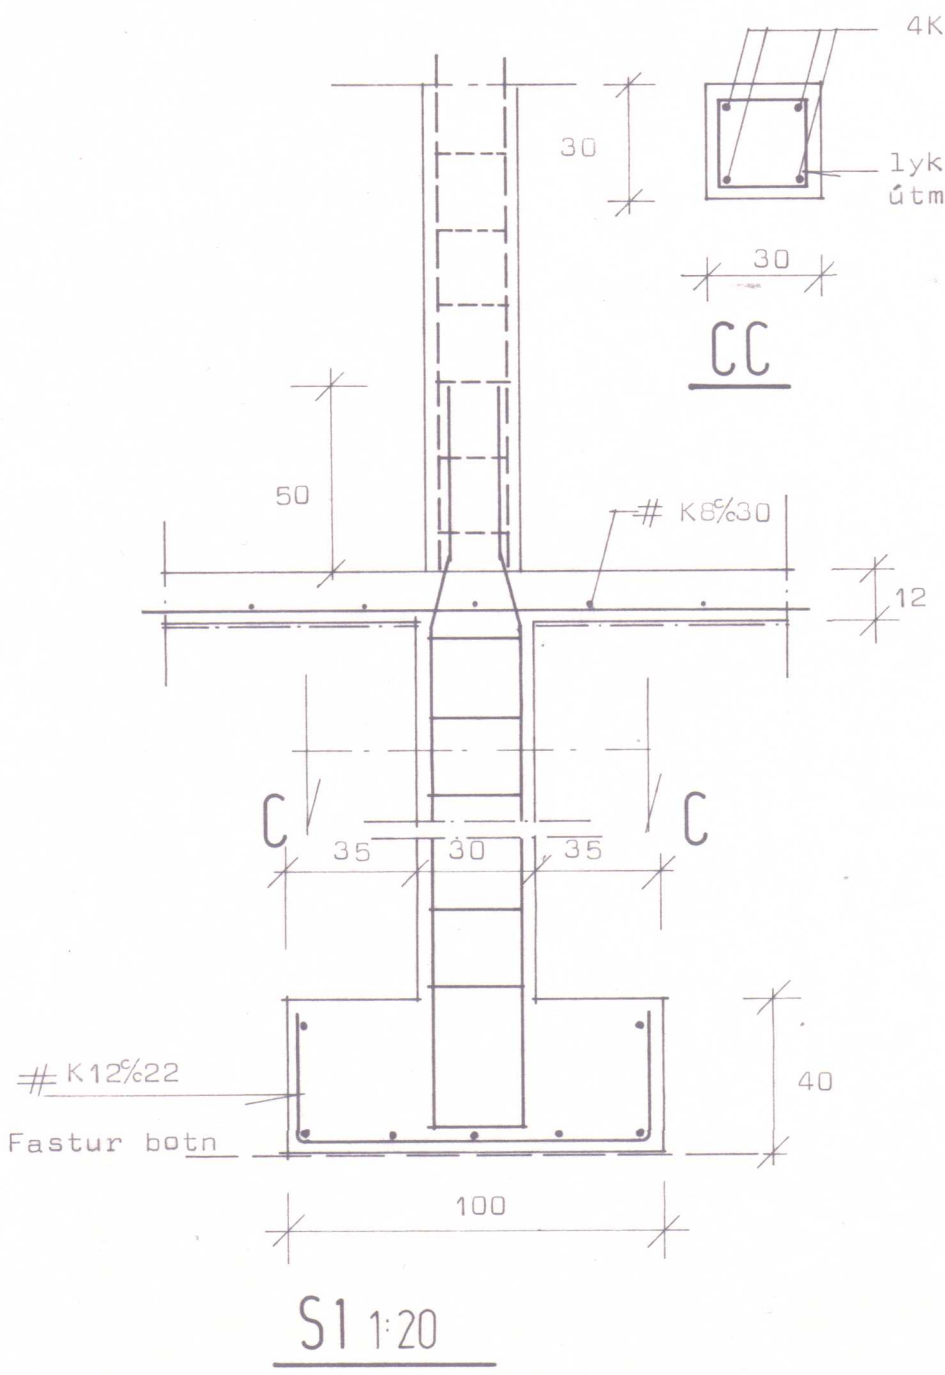

Skýringar:
Bendingstál sé kambstál Ks40 auðkennt með K og slétt stál nr 37. auðkennt með Ø.
Bending sé samkvæmt þversniði A-A, B-B, C-C, D-D, S1 og verklýsingu.
Grafa skal fyrir undirstöðum niður á fastan botn.
Fjarlægja skal allan lausan jarðveg úr grunni og fylla í staðinn með moldarlausri mál, þjappa hana í 30 cm þykkum lögum og vata hvert lag áður en þjöppun hefst.
Steypa sé S160 skv. IST 10. Sigmál 6-8 cm.

SKANNAD

STADALHÚS S F

TEIKNISTOFA SUDURLANDSBRAUT 20 SIMI 83141



VERKEFNI	DAGS.	1978	VERK NR
Undirstöður	MKV.	1:100 1:20	R 3.5
Fífusund 1-3-5-7-9 Hvammstanga.	BR.		
	BLAD NR	2.01.	

SIGURDUR GUDMUNDSSON SIGURDUR P. KRISTJÁNSSON FTFÍ

SKYRINGAR:

BENDISTAL SÉ KAMBSTAL KS40 AUDKENNT
MEÐ K. OG SLÉTT STÁL NR 37 AUDKENNT
MEÐ ϕ .
UPPMED OG UNDIR GLUGGA OG HURÐAOP
KOMI 2 K 10. EN YFIR OP 3K10 NEMA ANNAR
SÉ TEKID FRAM.
LÖÐRÉTTAR STENGUR NAI FRA GOLFPLÖTU OG
10 CM UPPFYRIR ÞAKPLÖTU LK=2.8M.
LÄRÉTTAR STENGUR NAI 50. CM ÚTFYRIR OP EÐA
SAMFELLT UM FLEIRI OP.
VEGGIR BENDIST MEÐ K10%25.
STEYPA SÉ 8460 SKV ÍST 10.

GRUNNMYND MK 1:50.

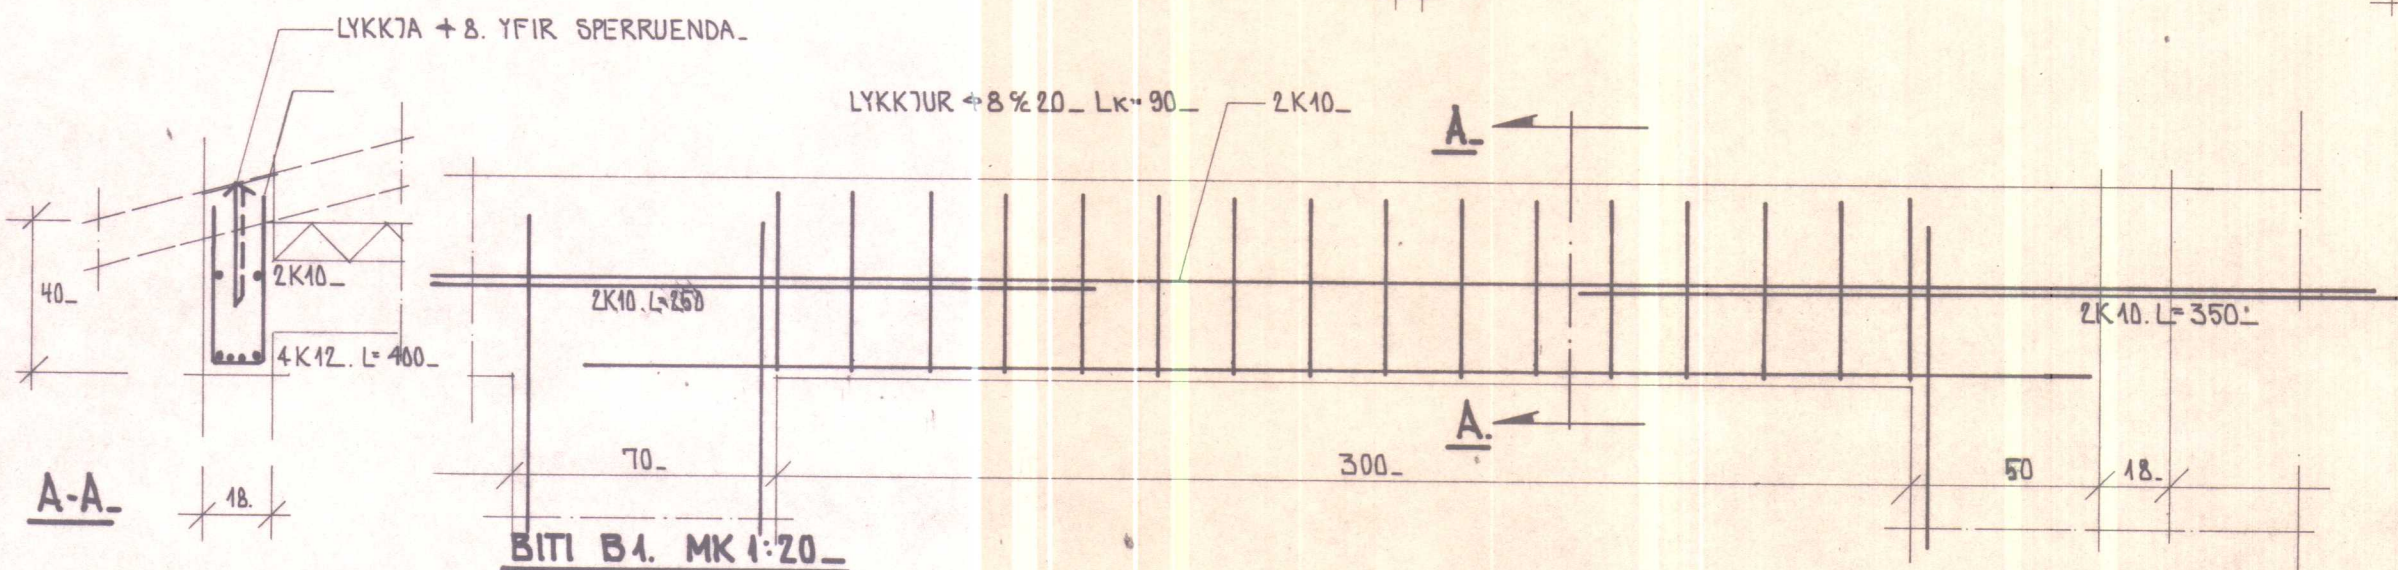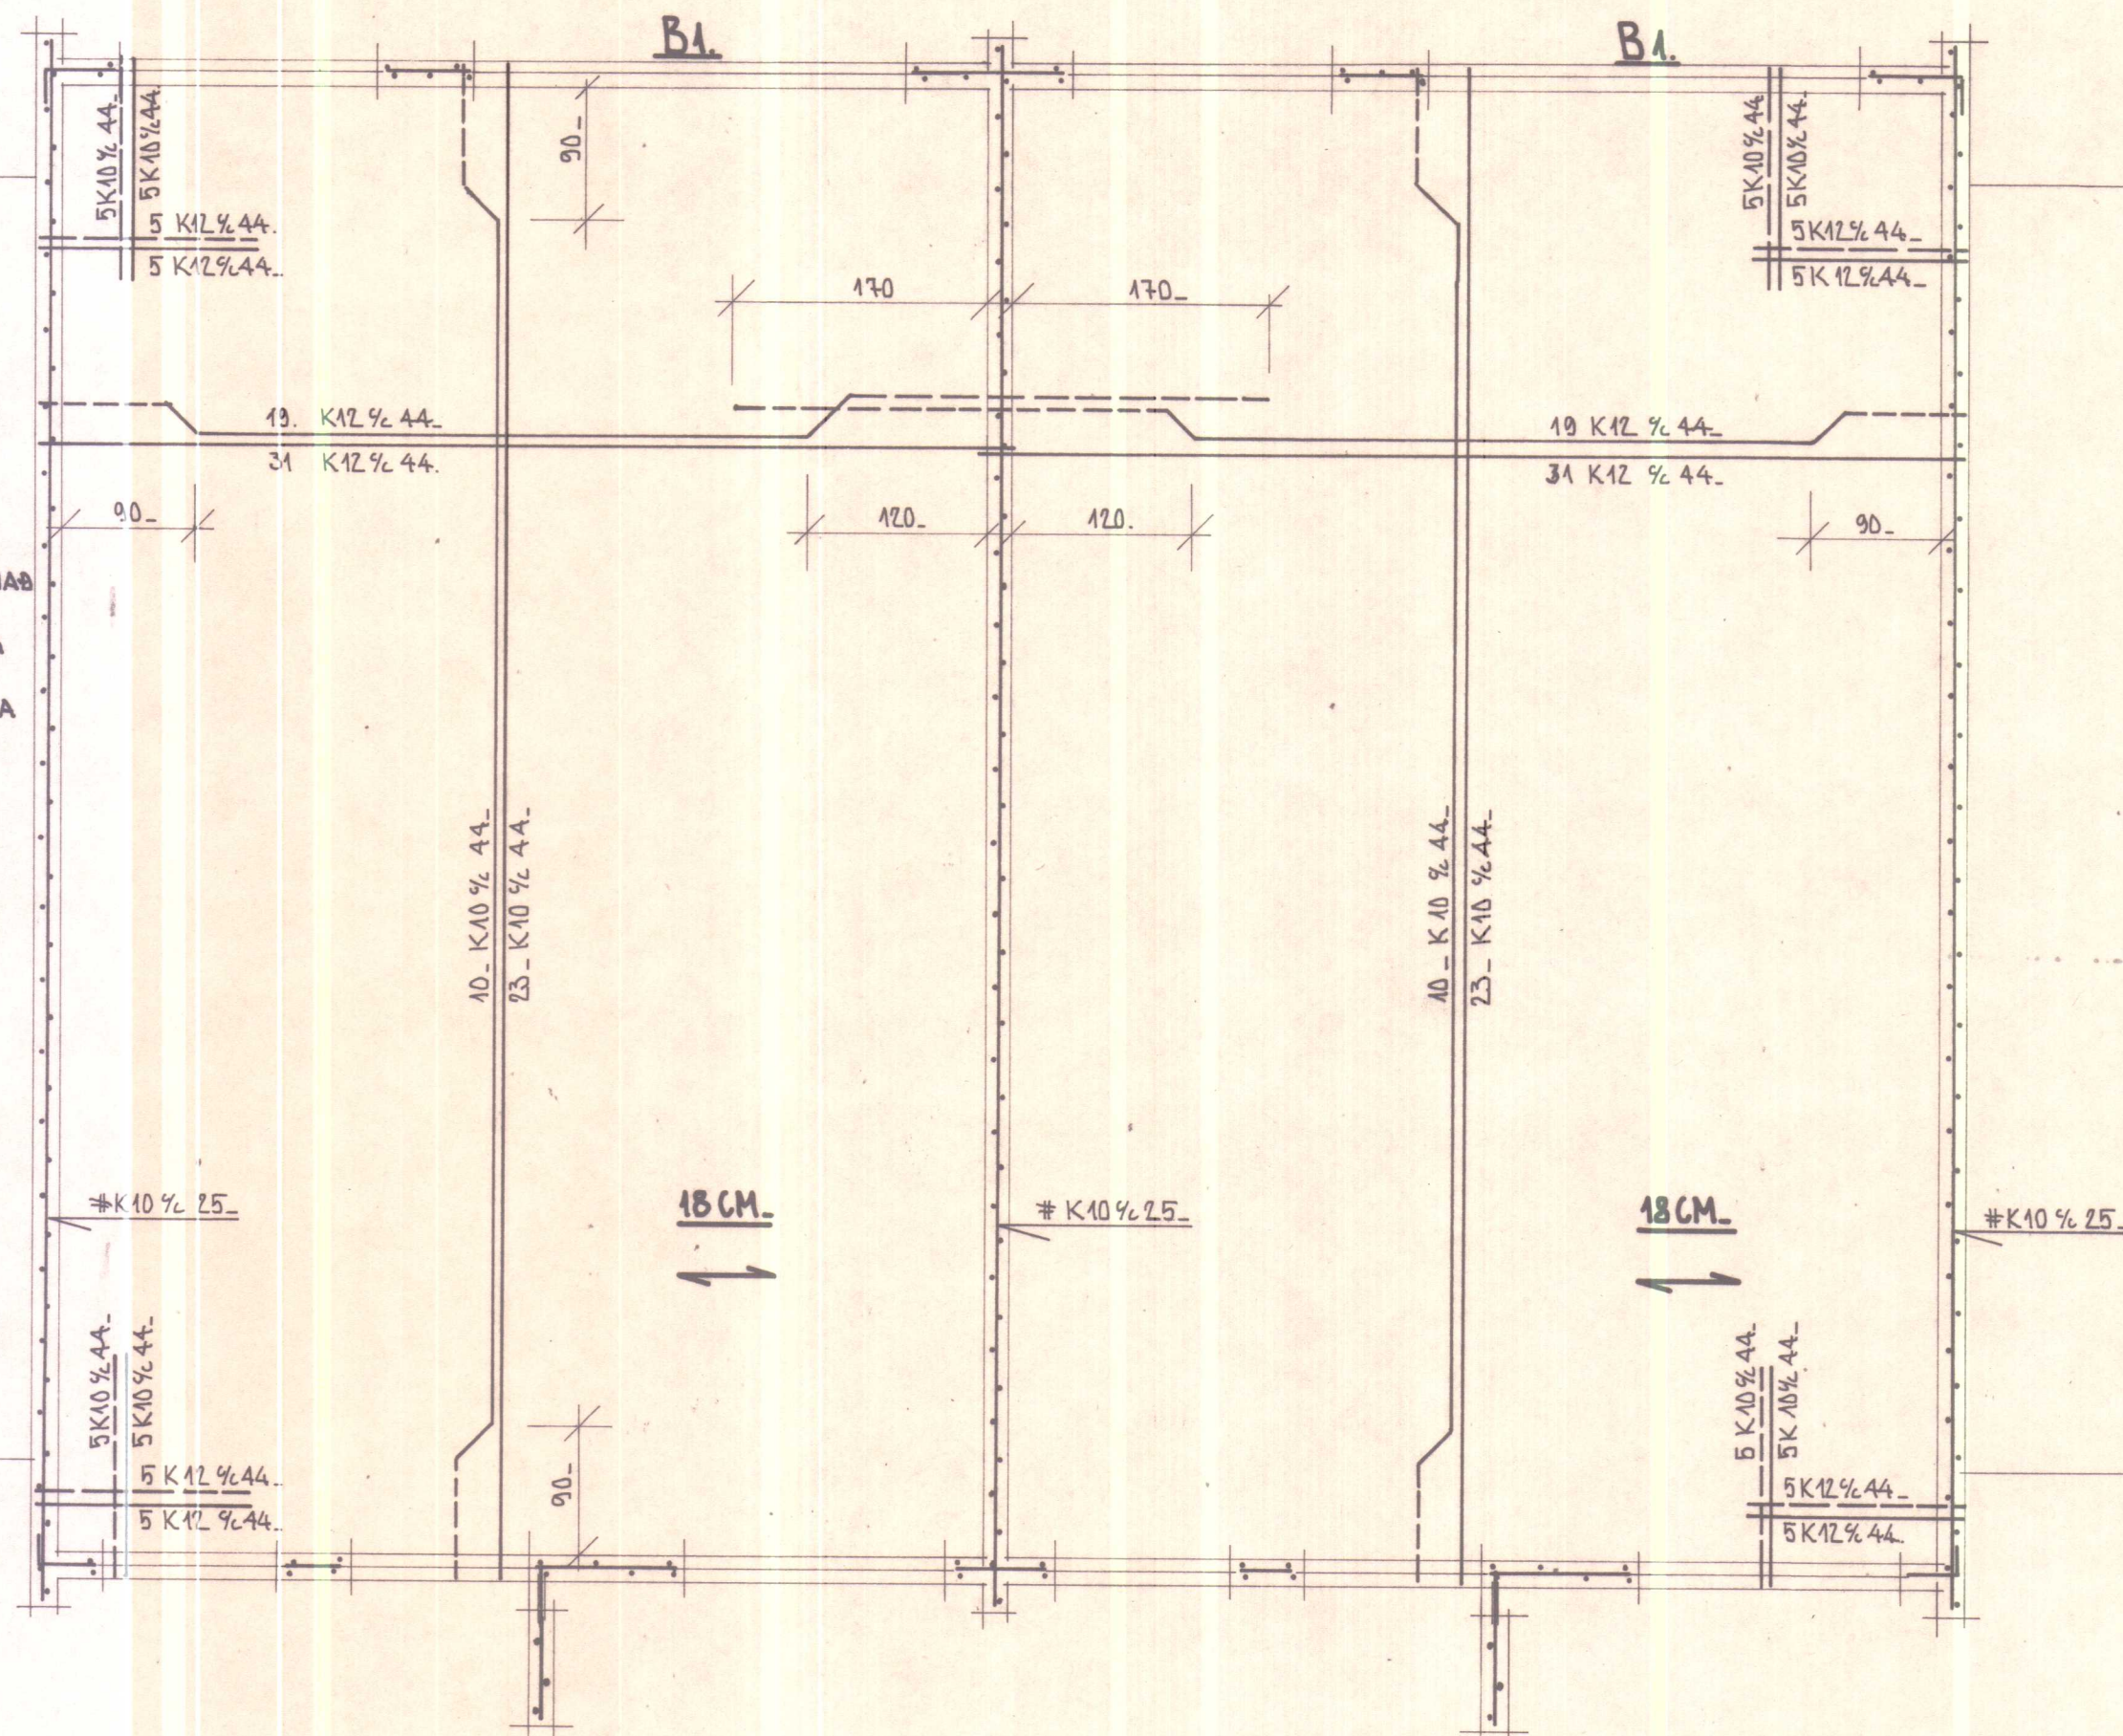

SKANNAD



STAÐALHÚS S F

TEIKNISTOFA SUDURLANDSBRAUT 20 SIMI 83141

VERKEFNI	DAGS.	MAI 1978.	VERK NR
JÄRNBENT STEYPA. ÞAKPLATA.	MKV.	1:50 1:20.	
FÍFUSUND 1-9. HVAMMSTANGA.	BR.		
	BLAD NR	2.02.	R.3#5.


SIGURÐUR GUDMUNDSSON SIGURÐUR P. KRISTJÁNSSON FTFÍ

4K 12. L = 280_-

18. LYKKTÚR + 8 % 20. C MEDFRAM GLUGGUM J.

ÞVERSN. S2. 1:20.

30 150_-

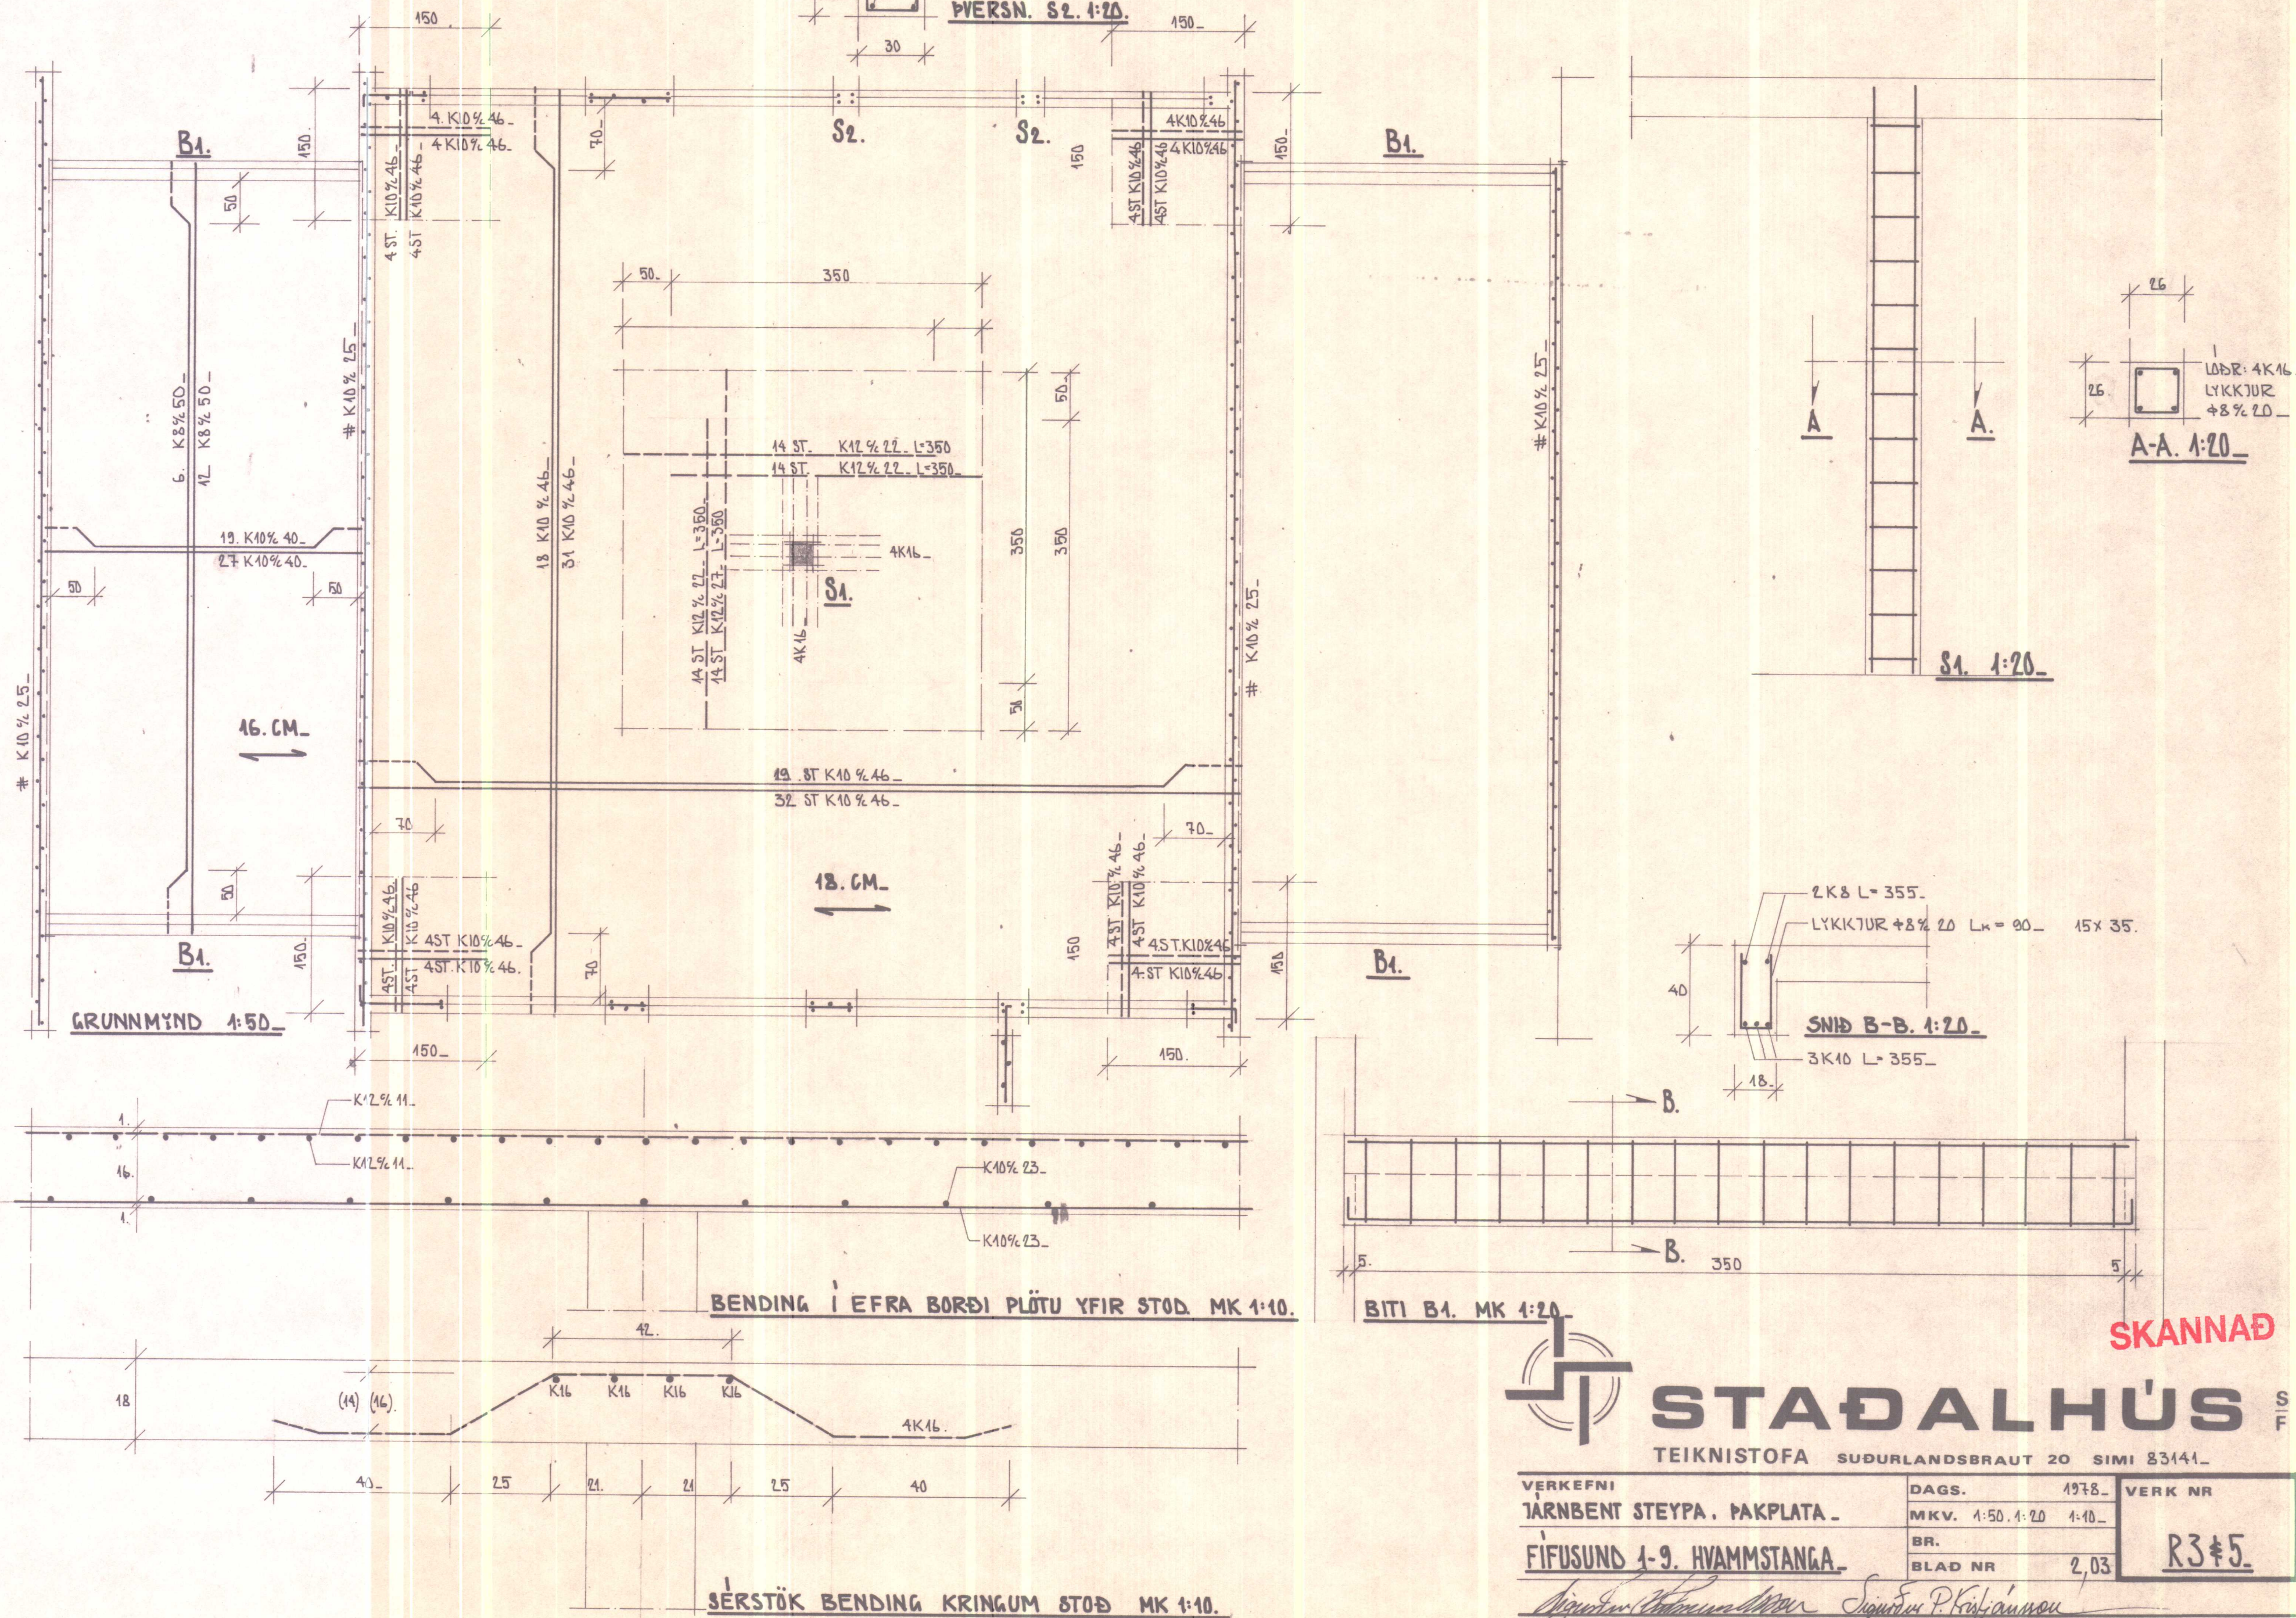

SKANNAÐ

STADALHÚS


TEIKNISTOFA SUDURLANDSBRAUT 20 SIMI 83141.

VERKEFNI	DAGS.	1978	VERK NR
JÄRNBENT STEYPA. ÞAKPLATA.	MKV.	1:50, 1:20 1:10	
FÍFUSUND 1-9. HVAMMSTANGA.	BR.		
	BLAD NR	2.03	


R3#5.

Sigurður Gudmundsson *Sigurður P. Kristjánsson*
SIGURÐUR GUDMUNDSSON SIGURÐUR P. KRISTJÁNSSON FTFÍ

FIFUSUND 1-9. HVAMMSTANGA

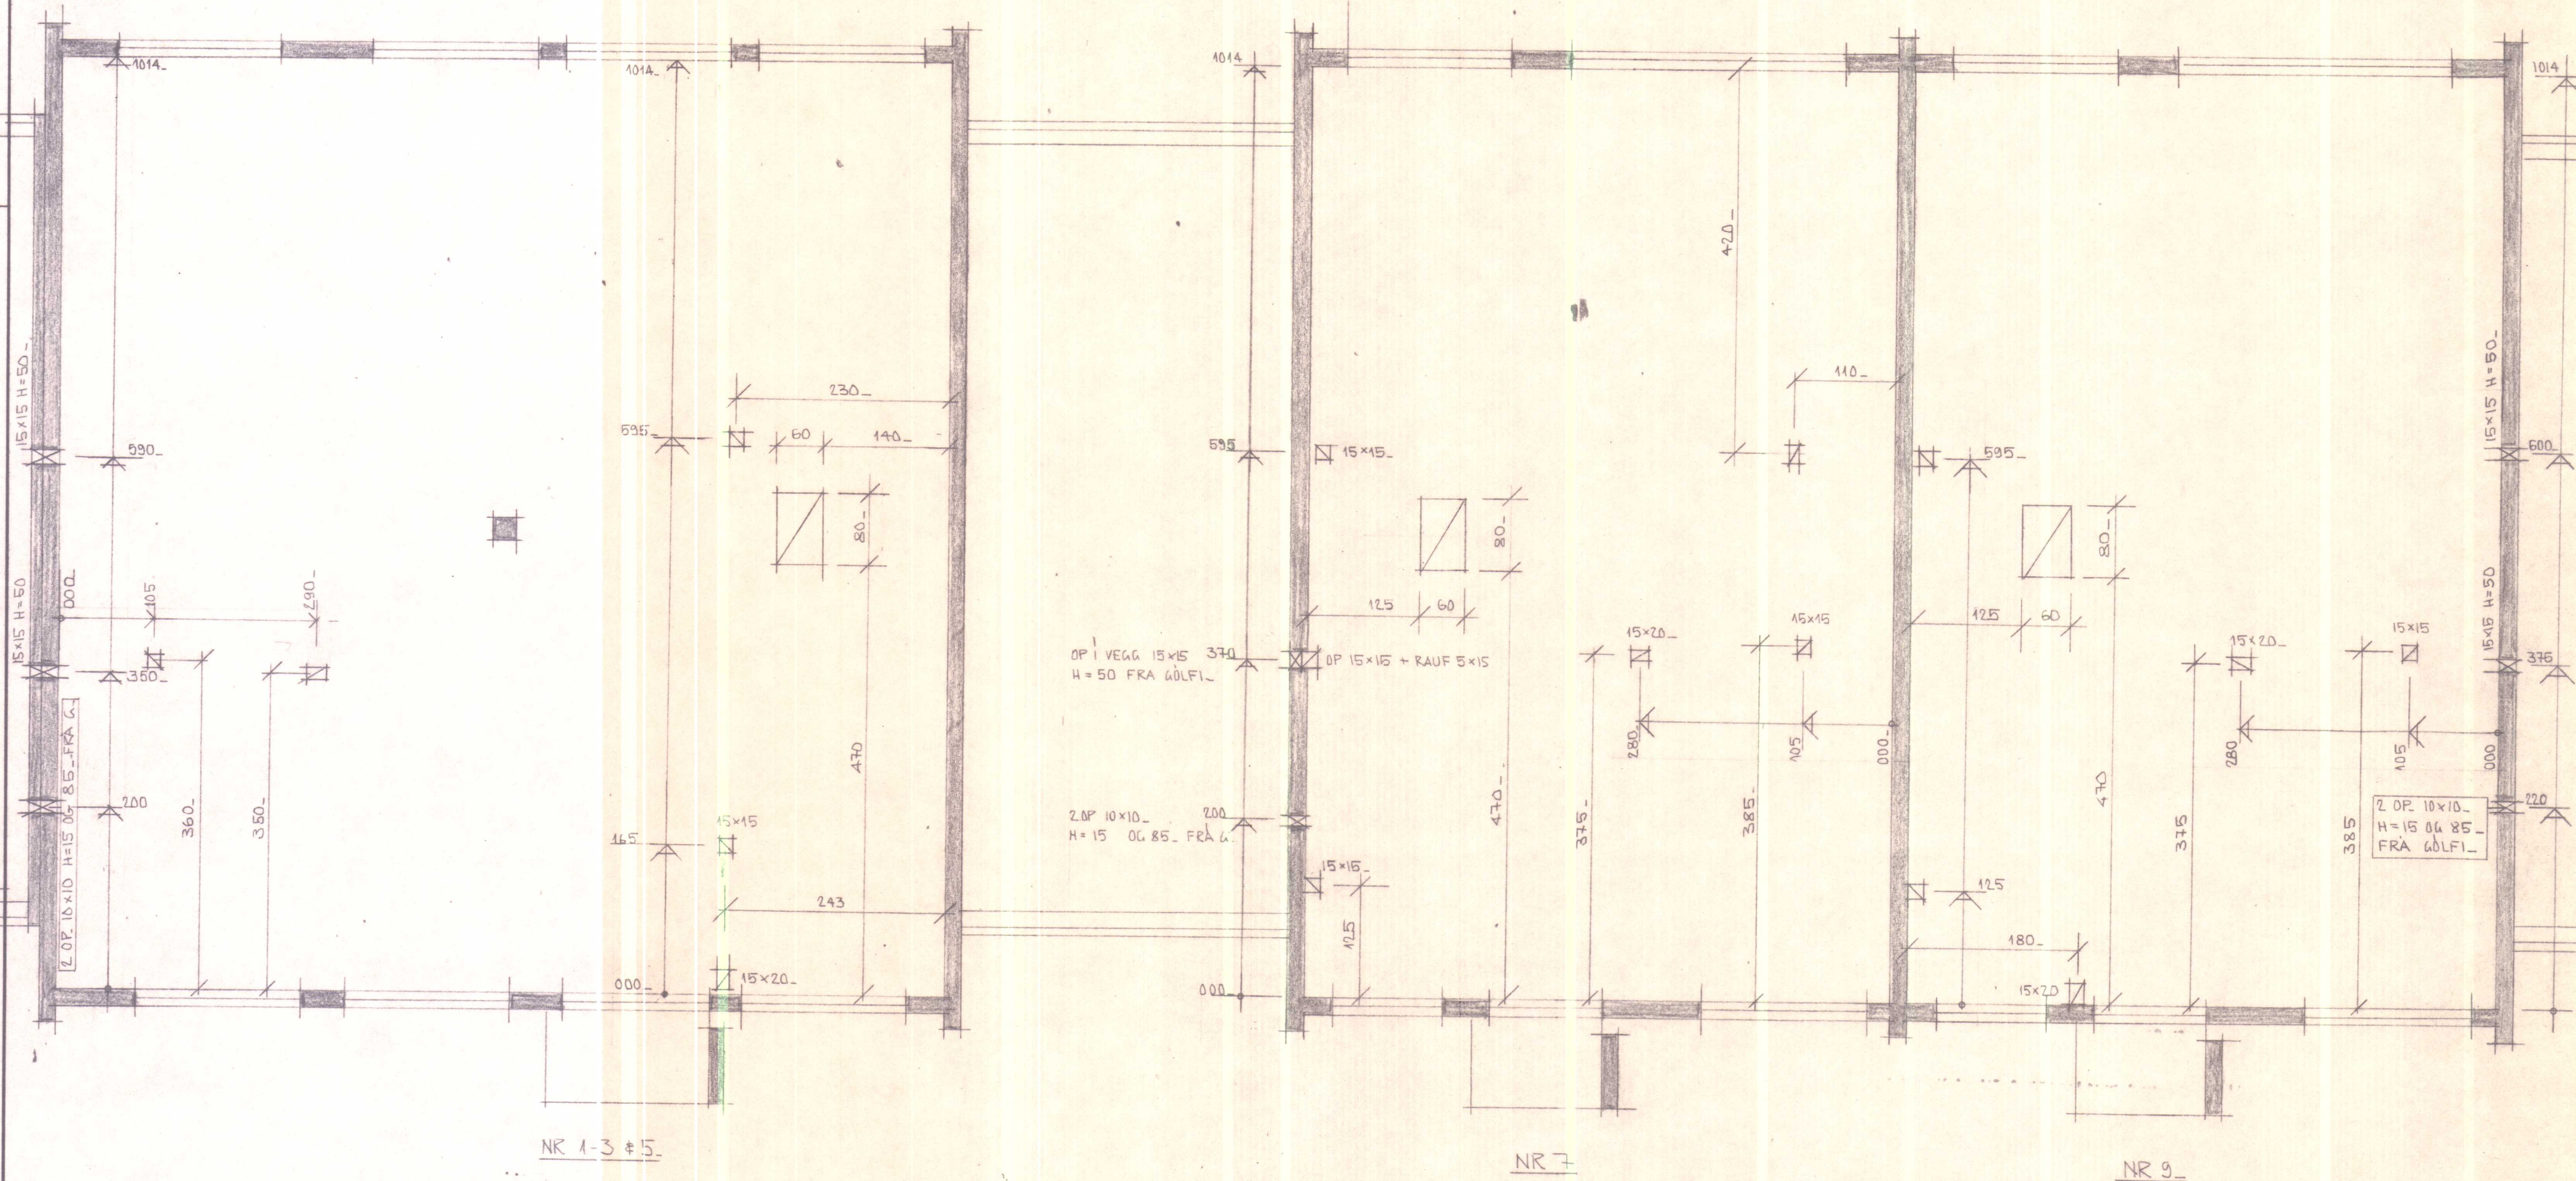

SKANNAD

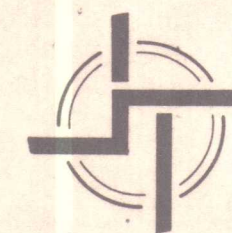


STADALHUS

TEIKNISTOFA SUDURLANDSBRAUT 20 SIMI


VERKEFNI	DAGS.	1978	VERK NR
URTÖK UR STEYPU.	MKV.	1.50.	
FIFUSUND 1-9 HVAMMSTANGA	BR.		
	BLAD NR	2.06.	R.3.#5

SIGURDUR GUDMUNDSSON SIGURDUR P. KRISTJÁNSSON FTFI

FÍFUSUND 1.3.5.7 þ 9. HVAMMSTANGA

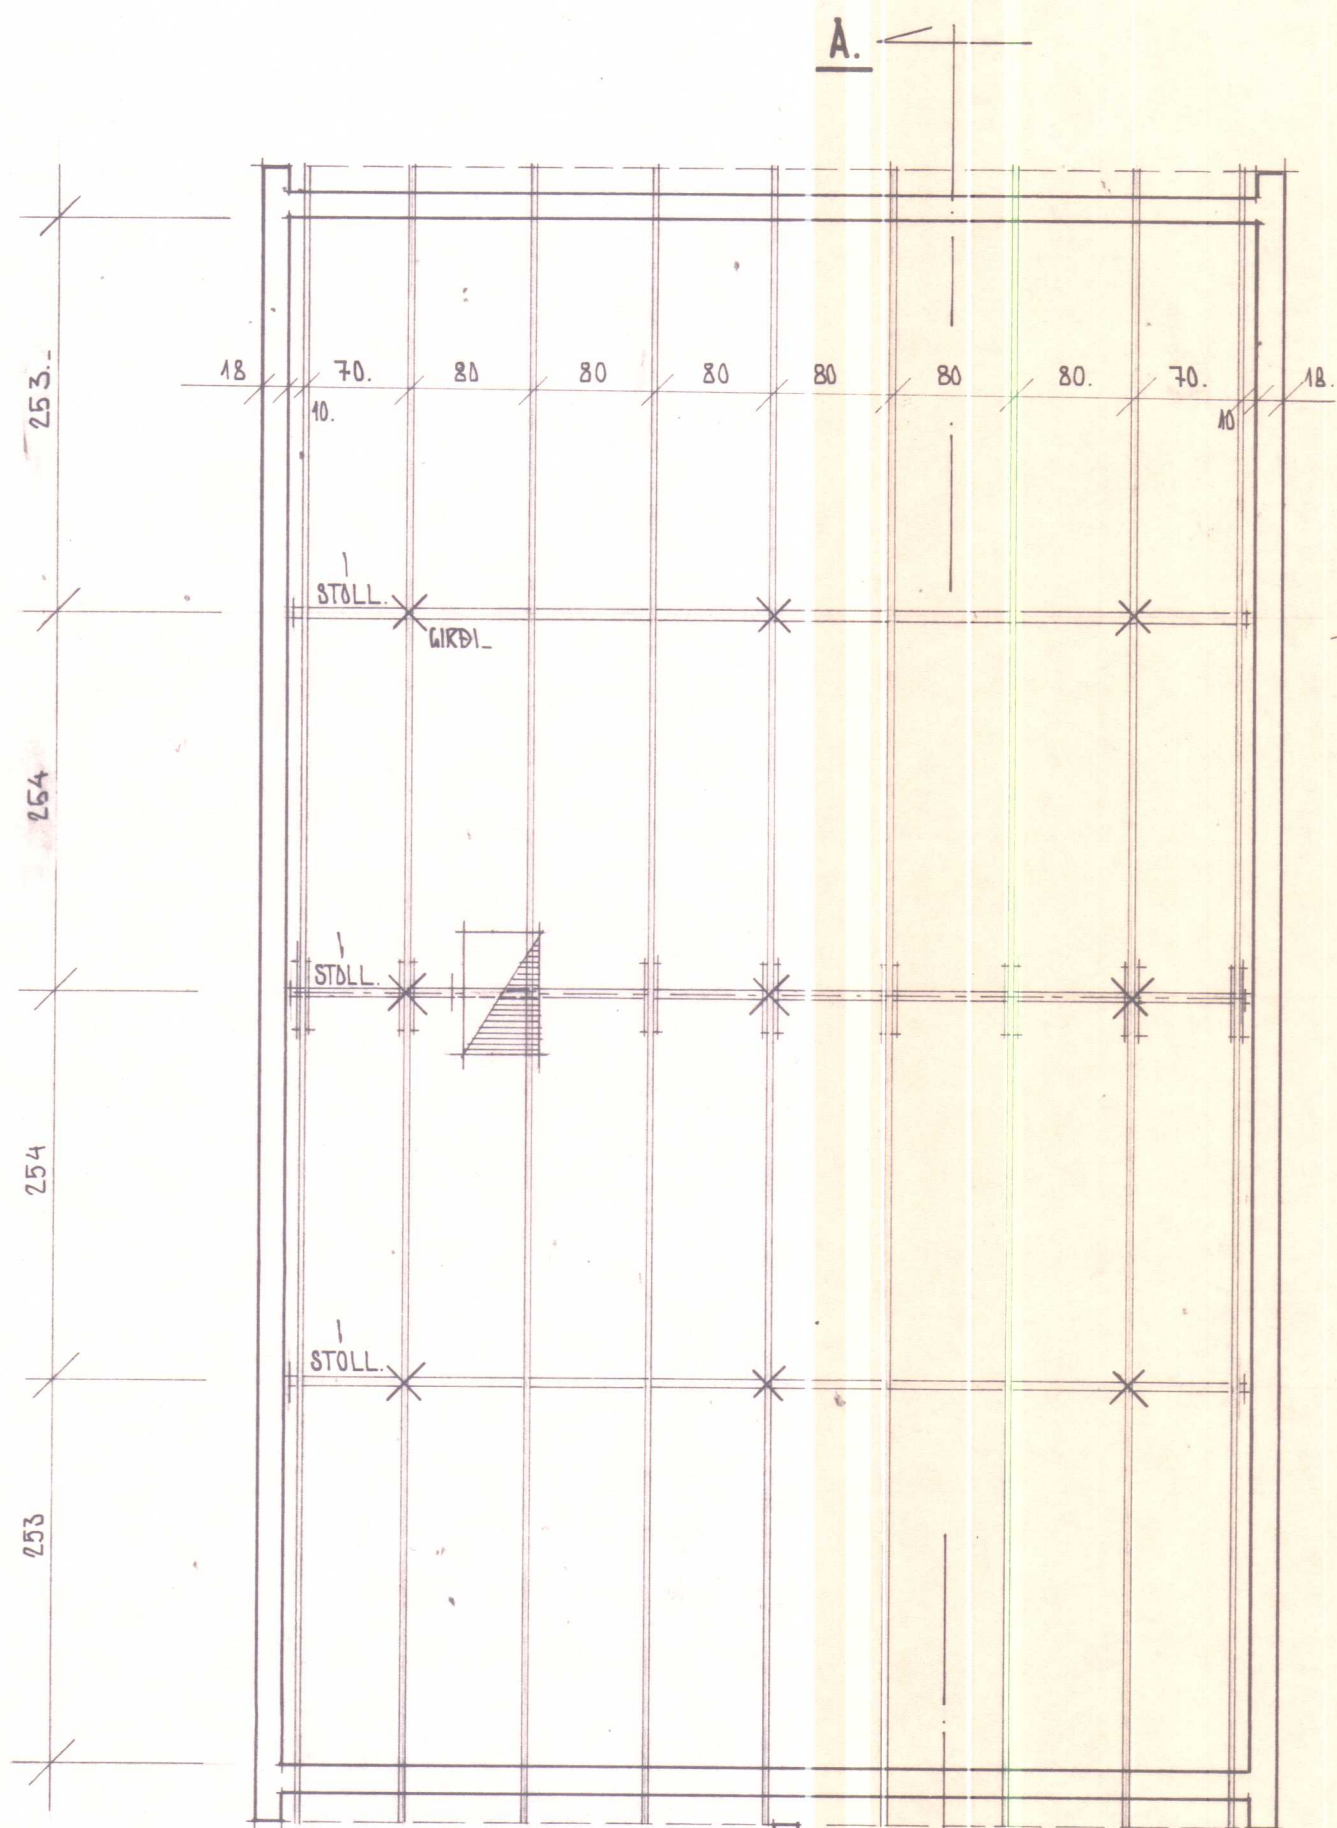

GRUNNMYND 1:50

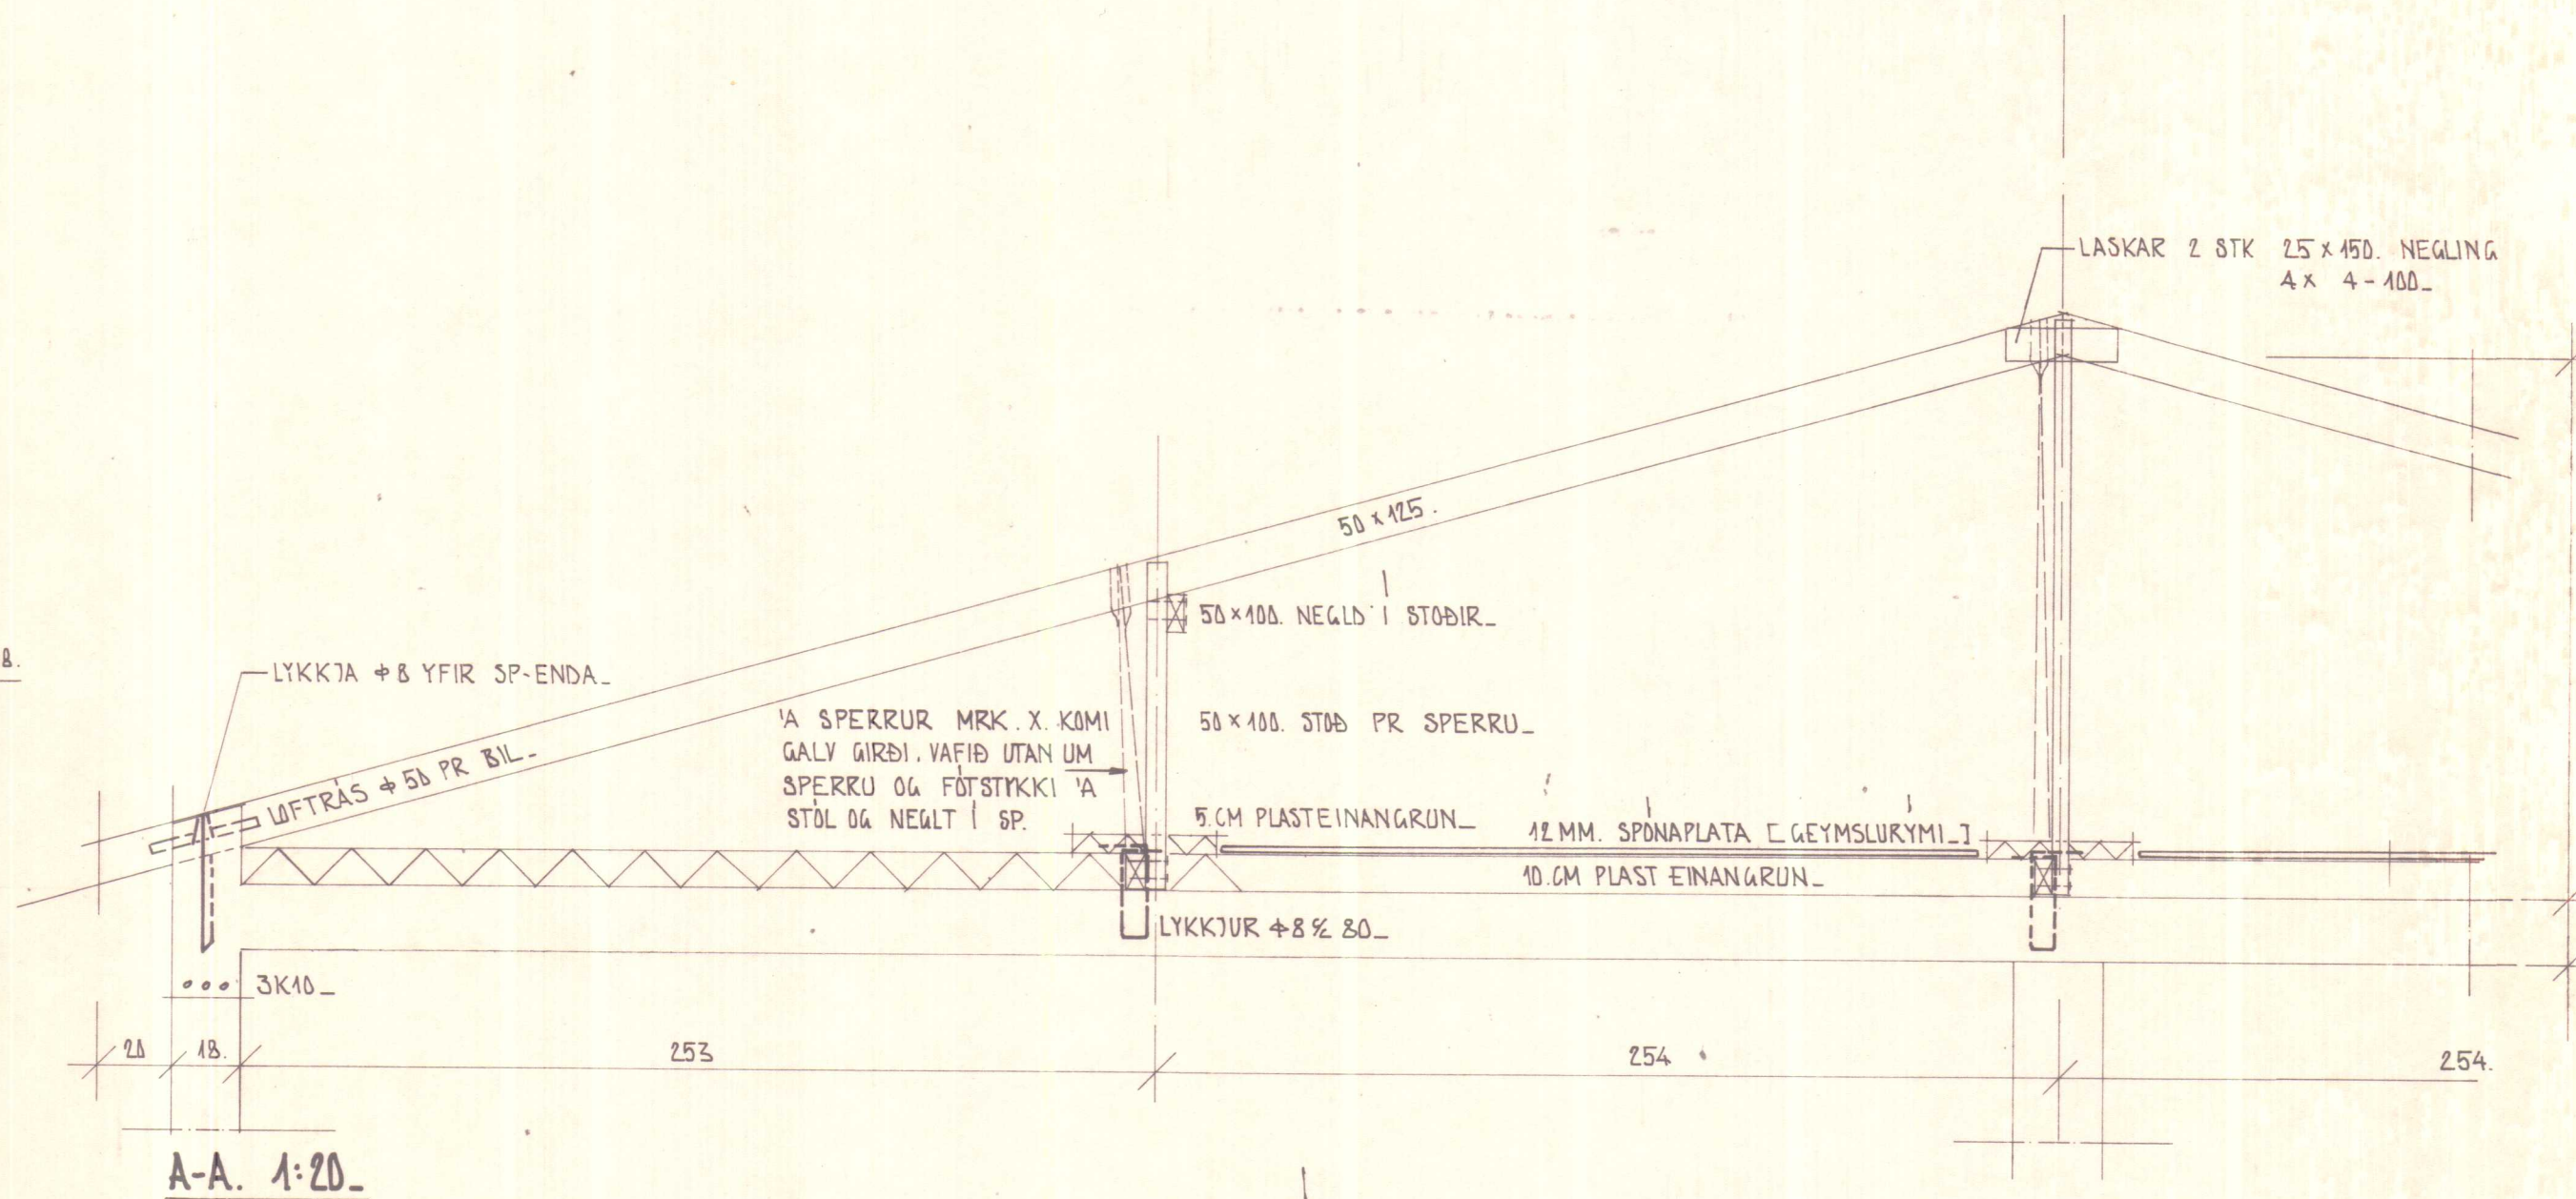

A-A 1:20

SKYRINGAR
SPERRUEFNI SE BEINT HUSHURT OG LAUST VÍÐ STÓRA KVISTI OG SPRUNGUR
BERA SKAL BRÚNT C-TOX Á ALLA SPERRUENDA OG FÓTSTYKKI Á ÞAKSTÓL

SKANNAD





STAÐALHÚS

TEIKNISTOFA SUDURLANDSBRAUT 20 SÍMI 83441

VERKEFNI	DAGS.	1978.	VERK NR
ÞAKVIÐIR OG ÞAKEINANGRUN	MKV.	1:50 1:20	R 3
FÍFUSUND 1.3.5.7 þ 9. HVAMMSTANGA	BR.		
	BLAD NR	2.04.	

SIGURÐUR GUDMUNDSSON SIGURÐUR P. KRISTJÁNSSON FTFI

FIFUSUND 1.3.5.7 & 9. HVAMMSTANGA_

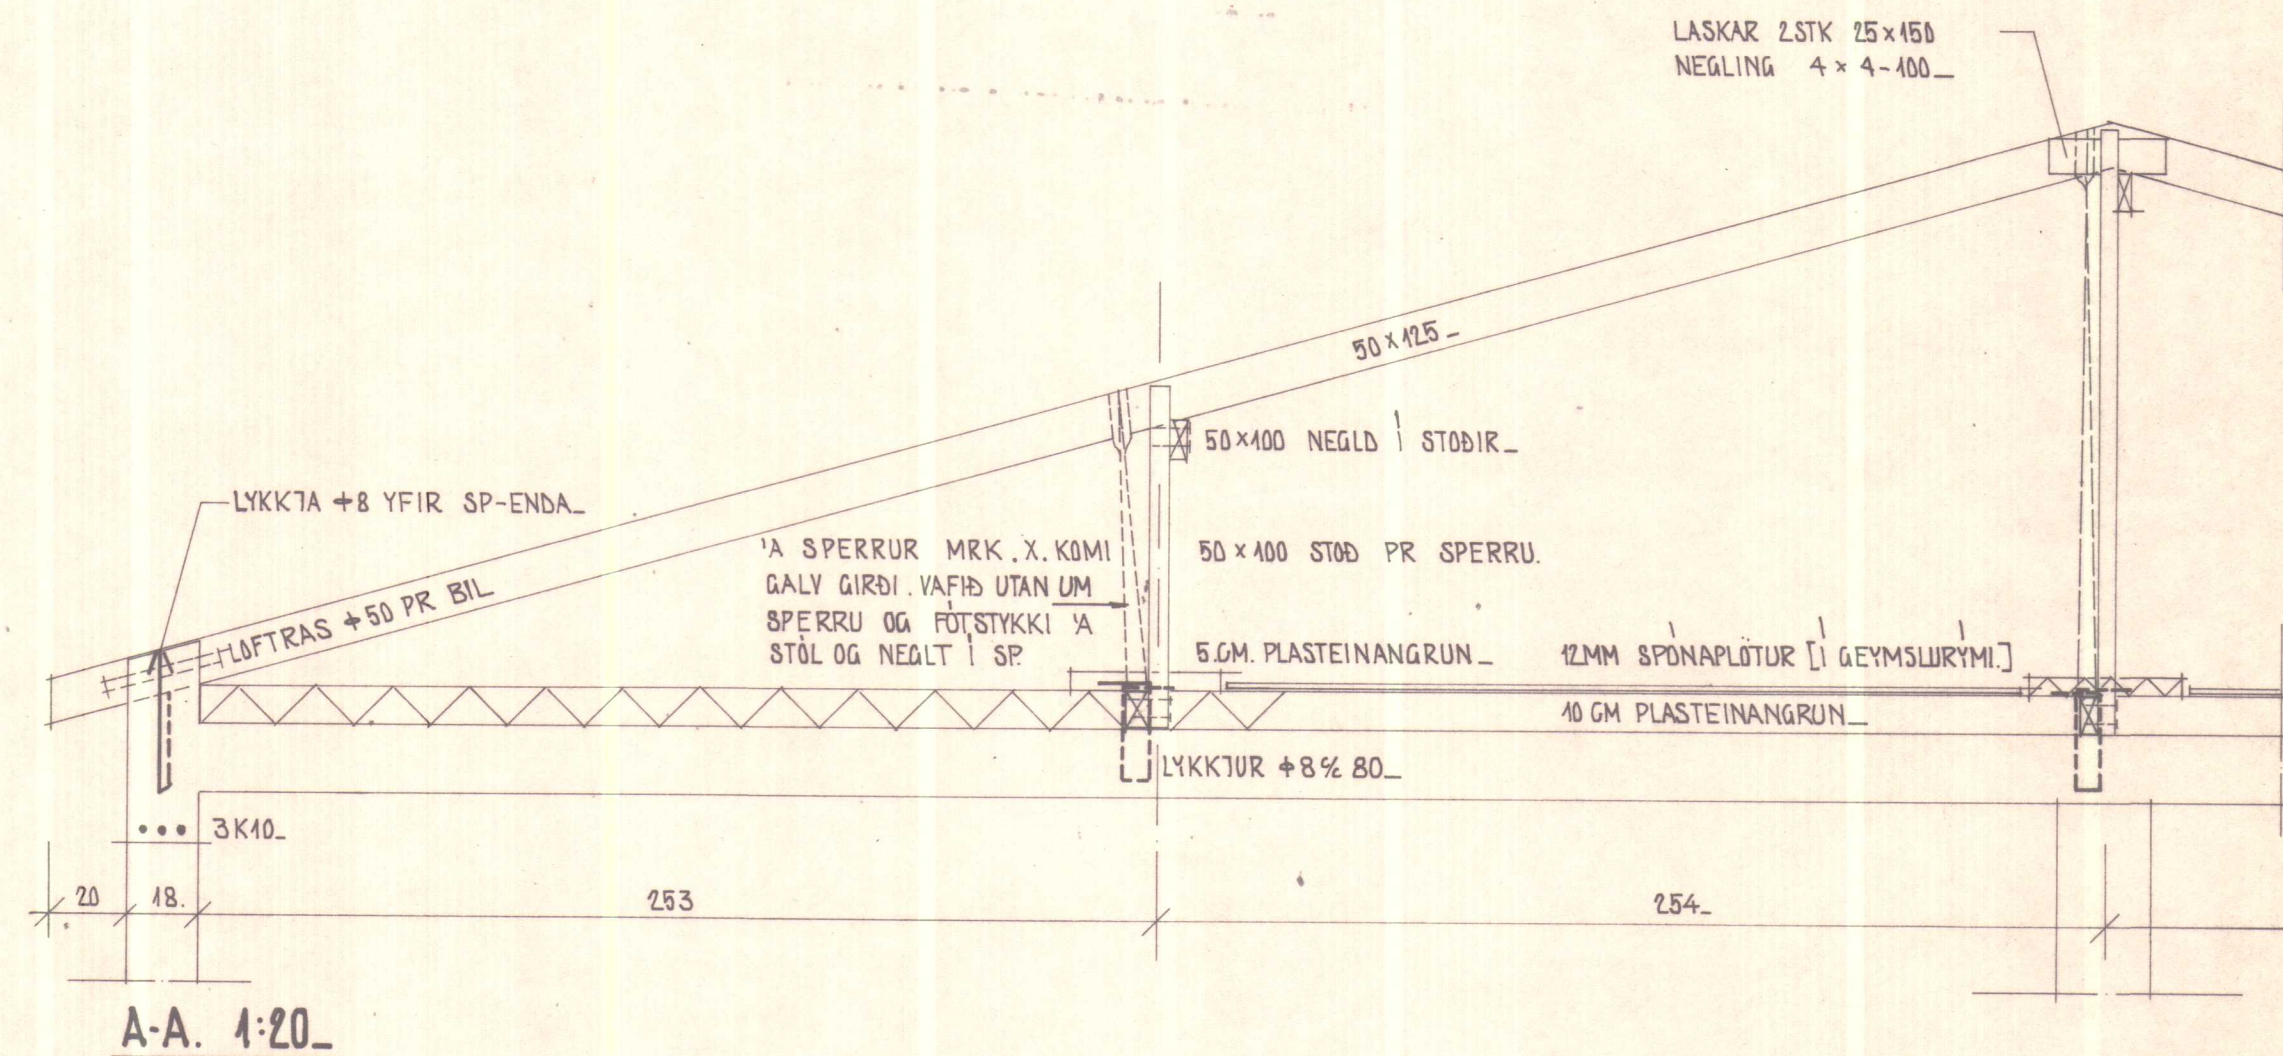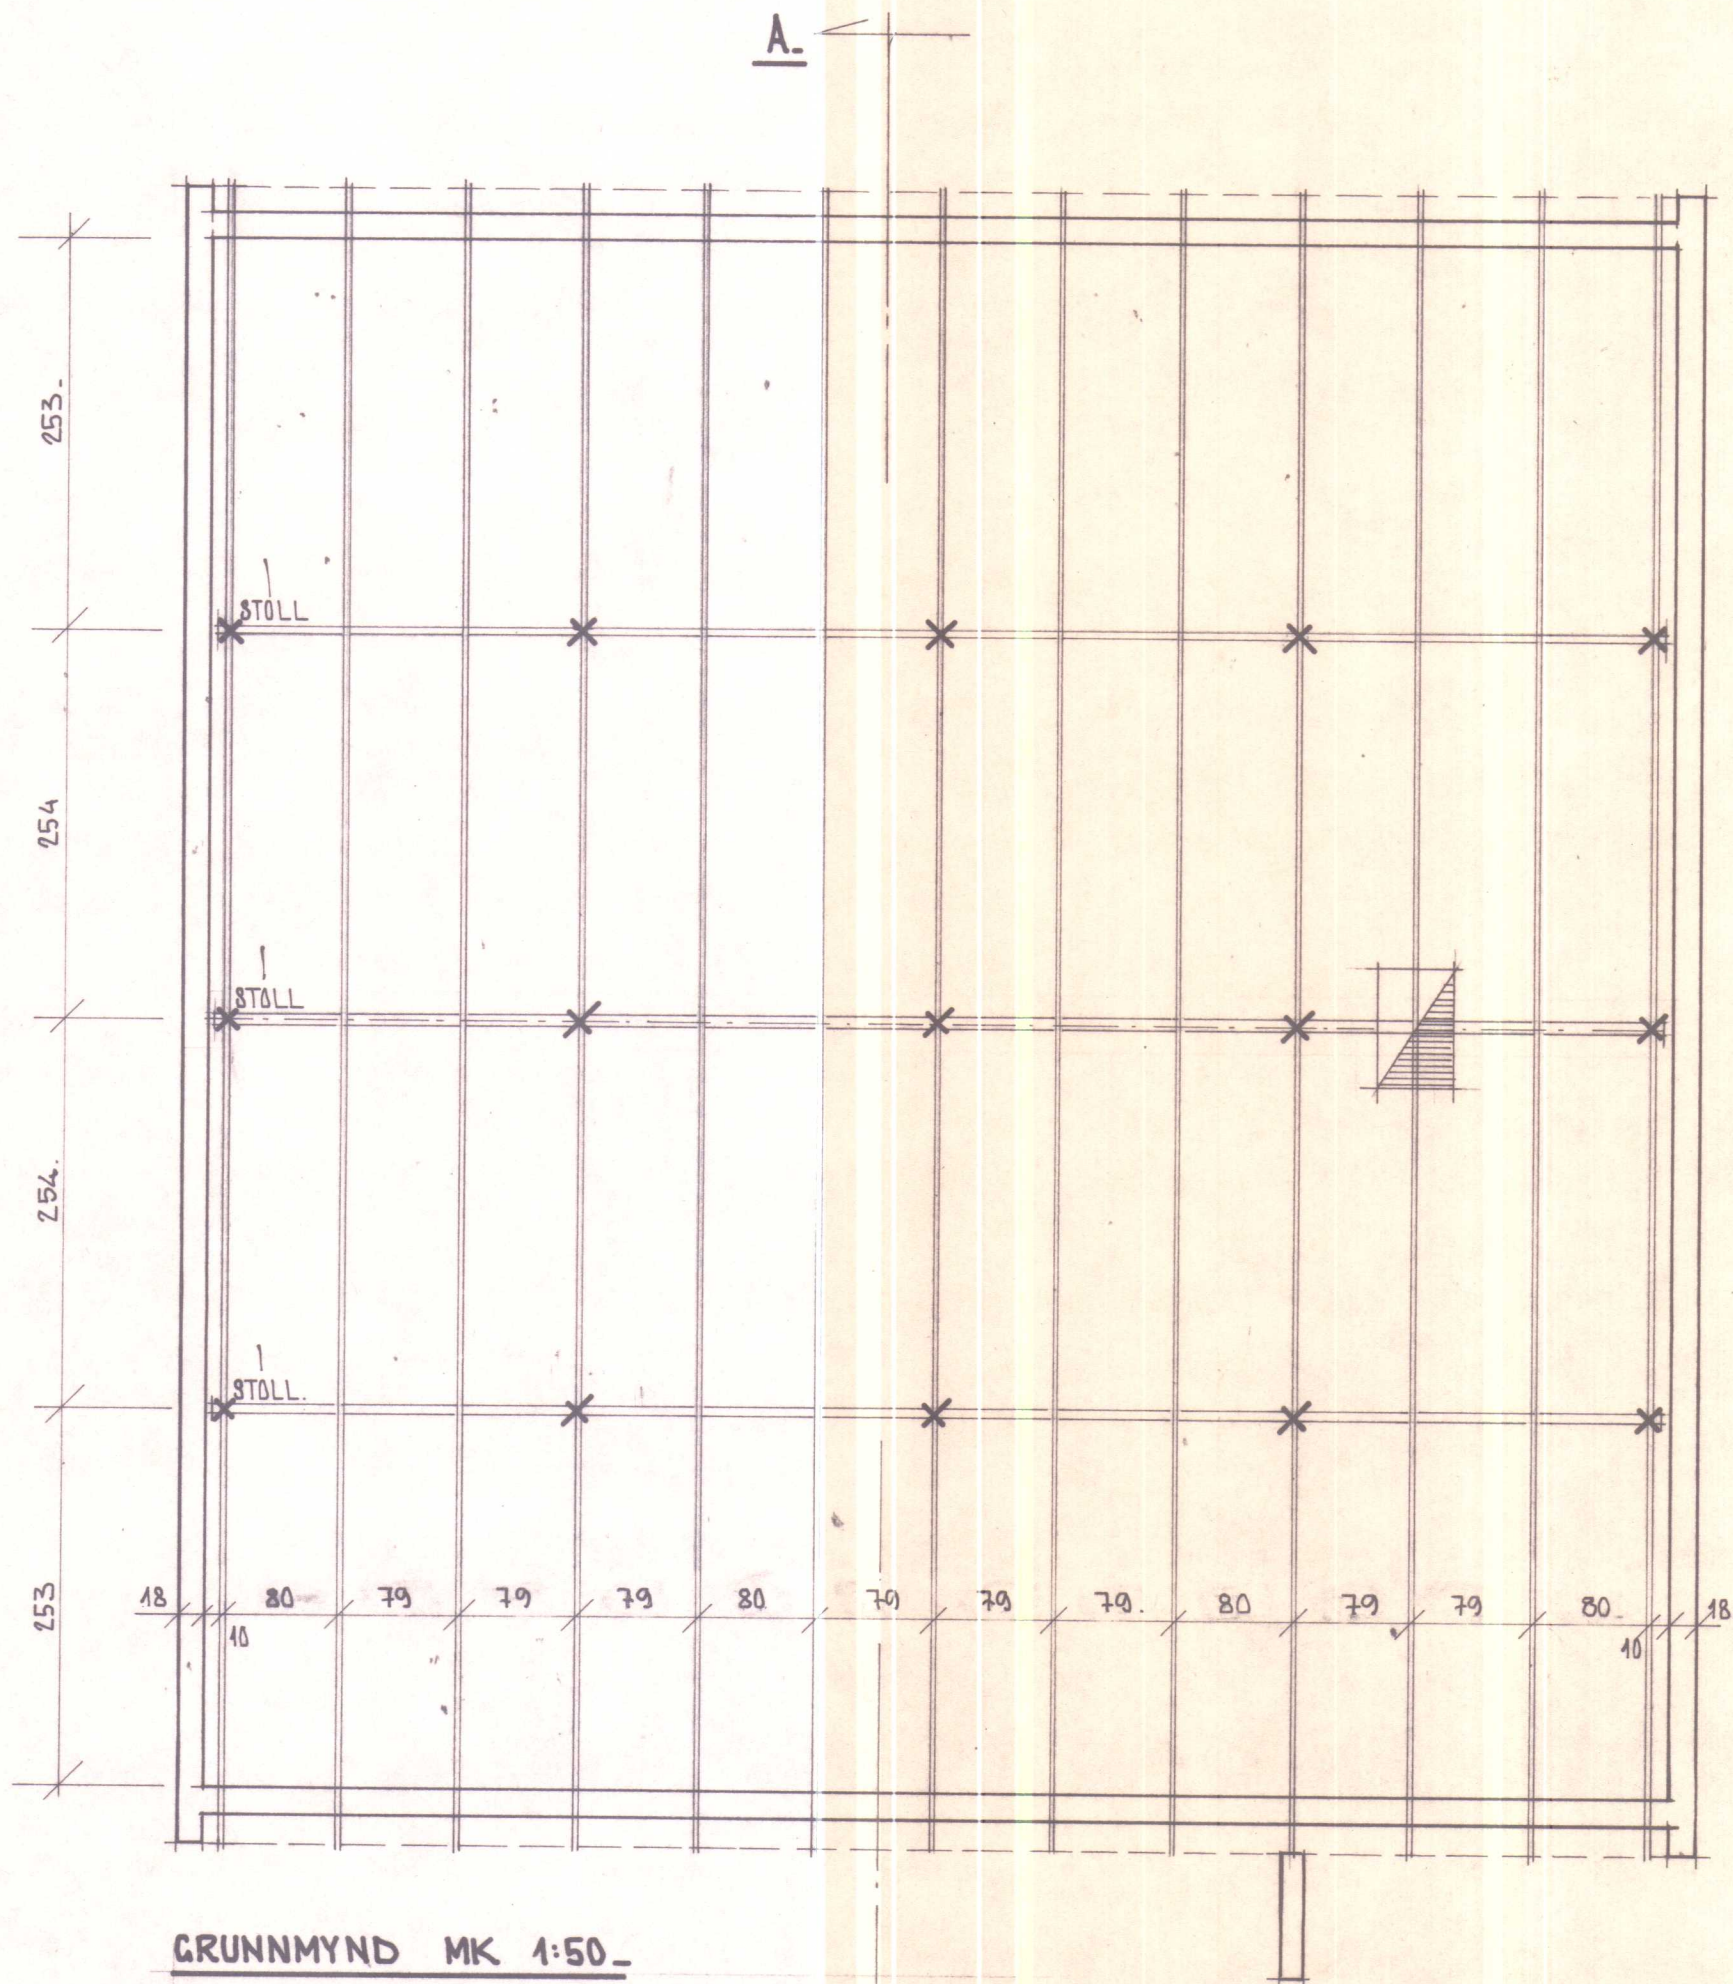

SKANNAD




STADALHÚS

TEIKNISTOFA SUÐURLANDSBRAUT 20 SIMI

VERKEFNI	DAGS.	1978.	VERK NR
ÞAKVÍÐIR OG ÞAKEINANGRUN_	MKV.	1:50 1:20.	R 5
FIFUSUND 1.3.5.7. & 9. HVAMMSTANGA.	BR.		
	BLAD NR	2.05.	

SIGURDUR GUDMUNDSSON SIGURDUR P. KRISTJÁNSSON FTFÍ

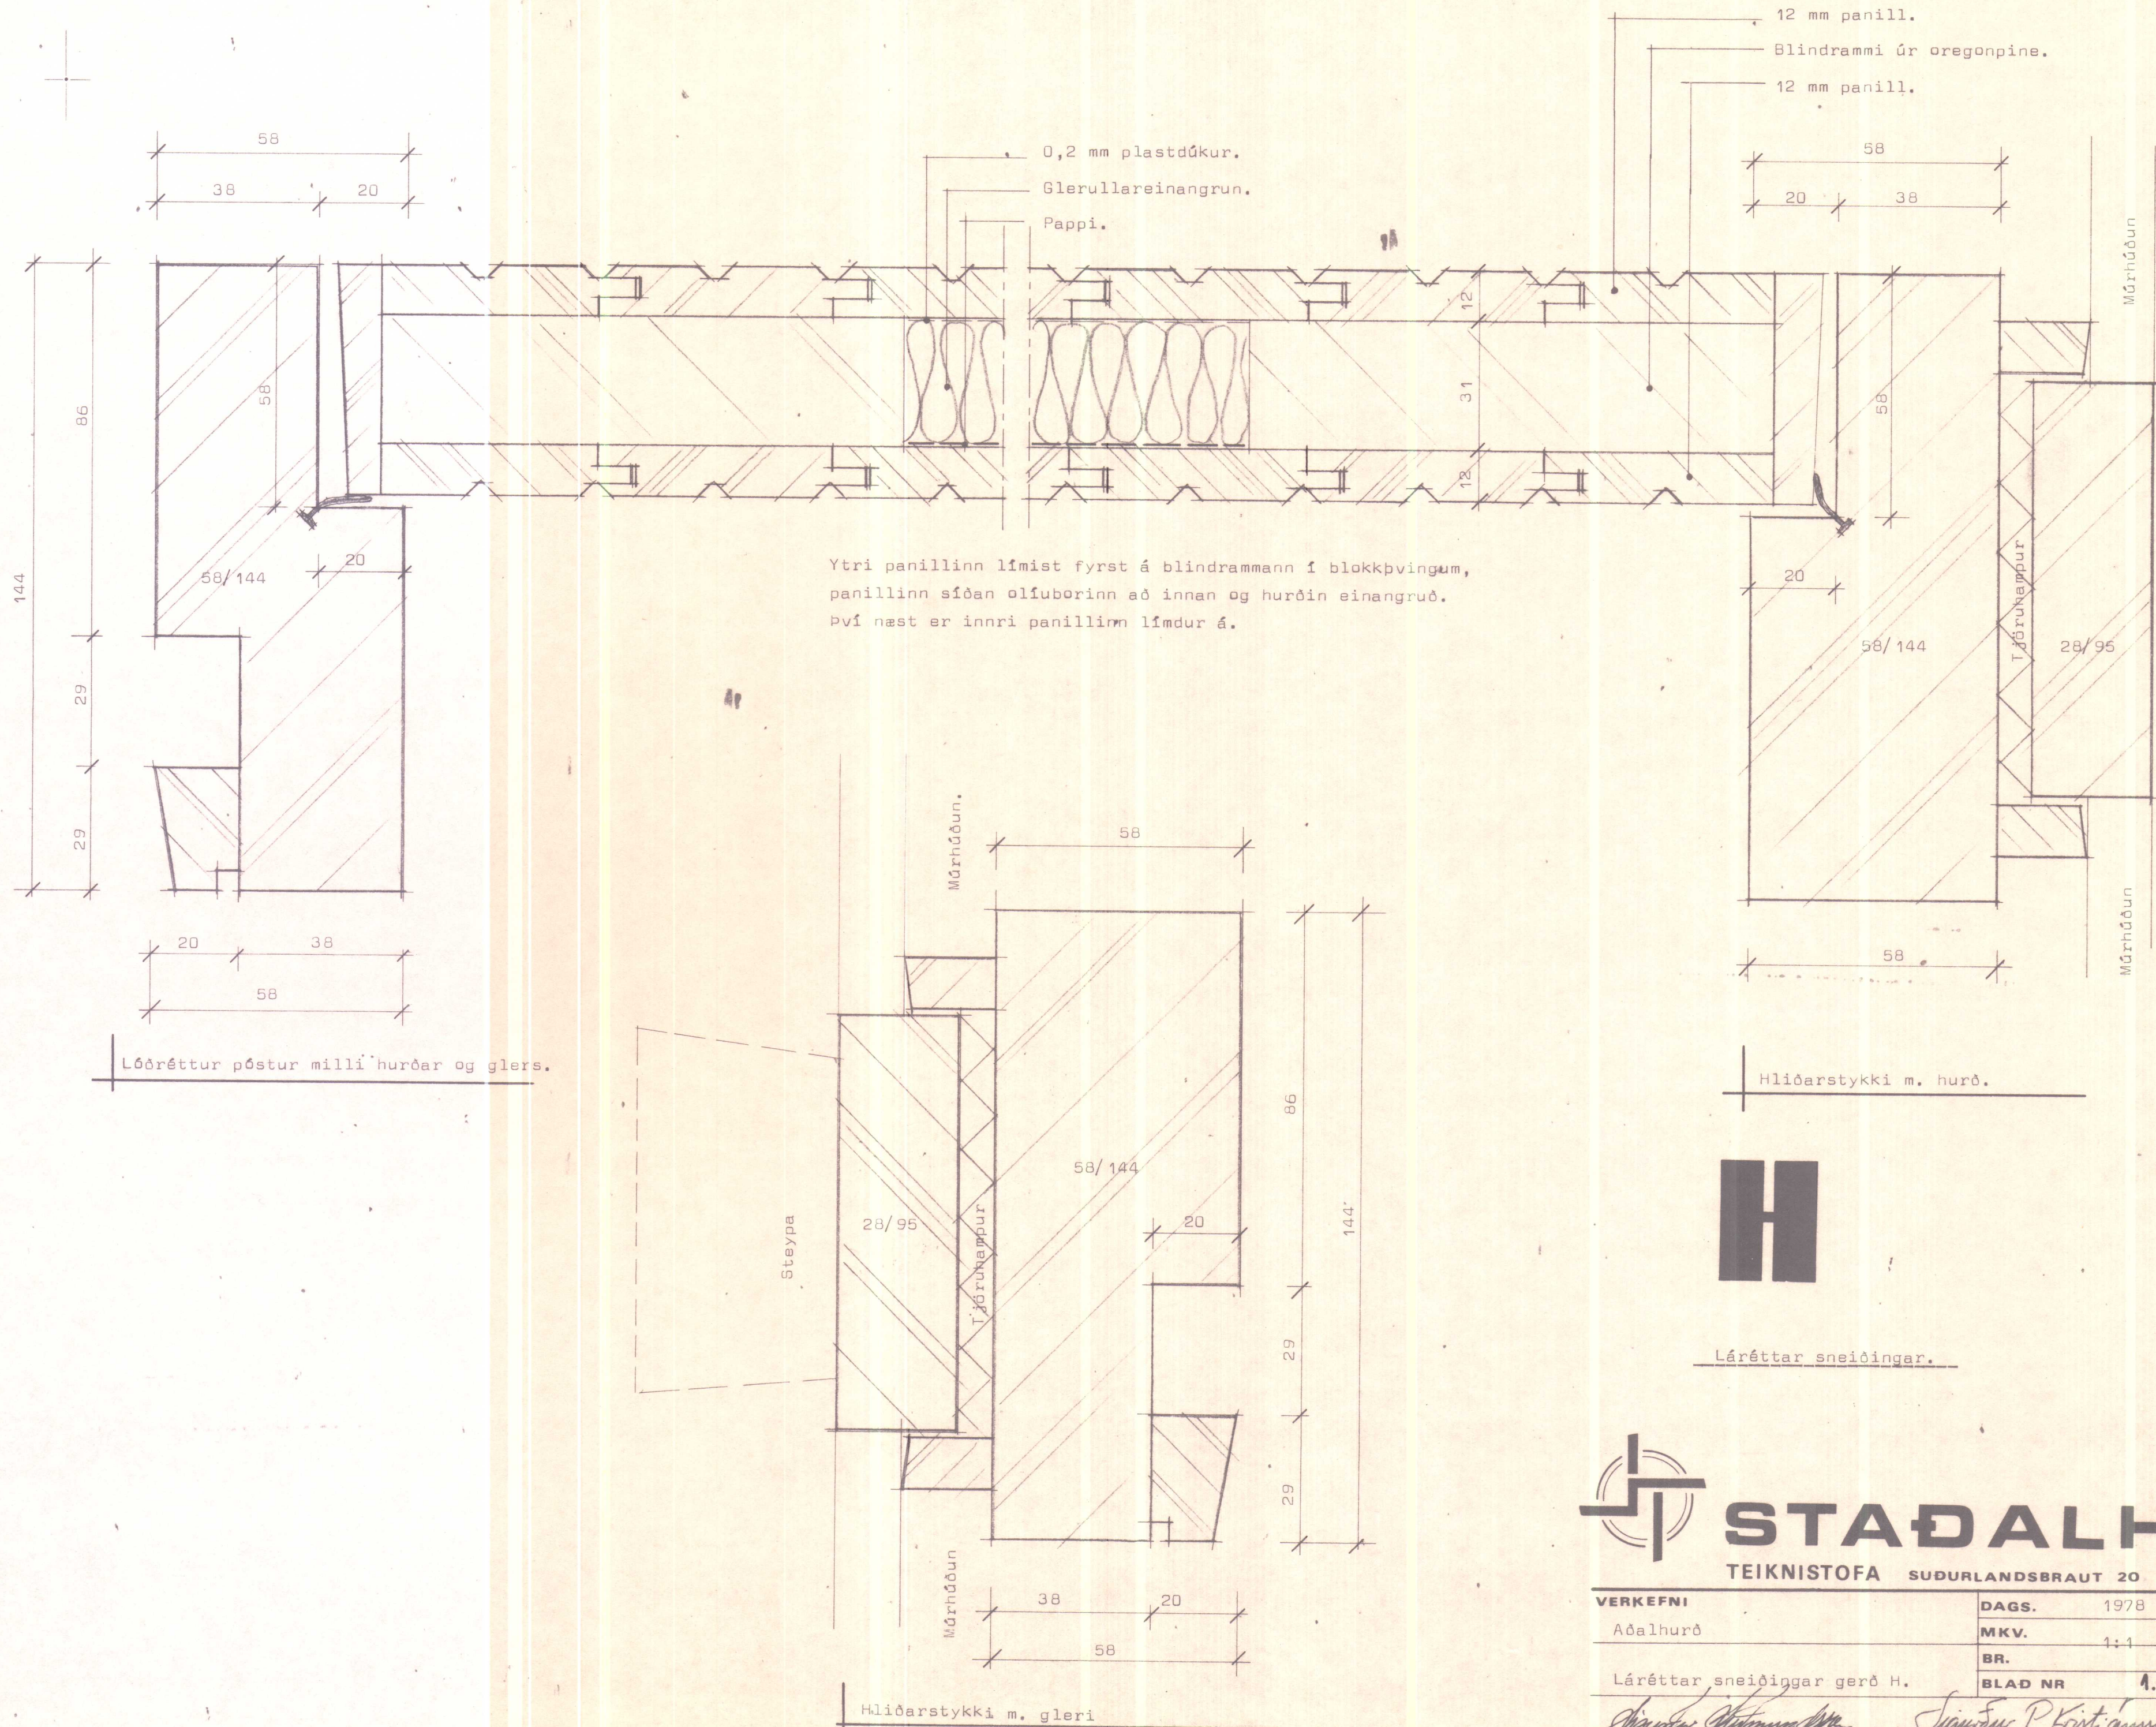

SKANNAD



STAÐALHÚS


TEIKNISTOFA SÚÐURLANDSBRAUT 20 SIMI 83141

VERKEFNI	DAGS.	1978	VERK NR
Aðalhurð	MKV.	1:1	
Láréttar sneiðingar gerð H.	BR.		
	BLAD NR	1.13	

Sigurður Gudmundsson *Sigurður P. Kristjánsson*

SIGURÐUR GUDMUNDSSON SIGURÐUR P. KRISTJÁNSSON FTFÍ

R.345.

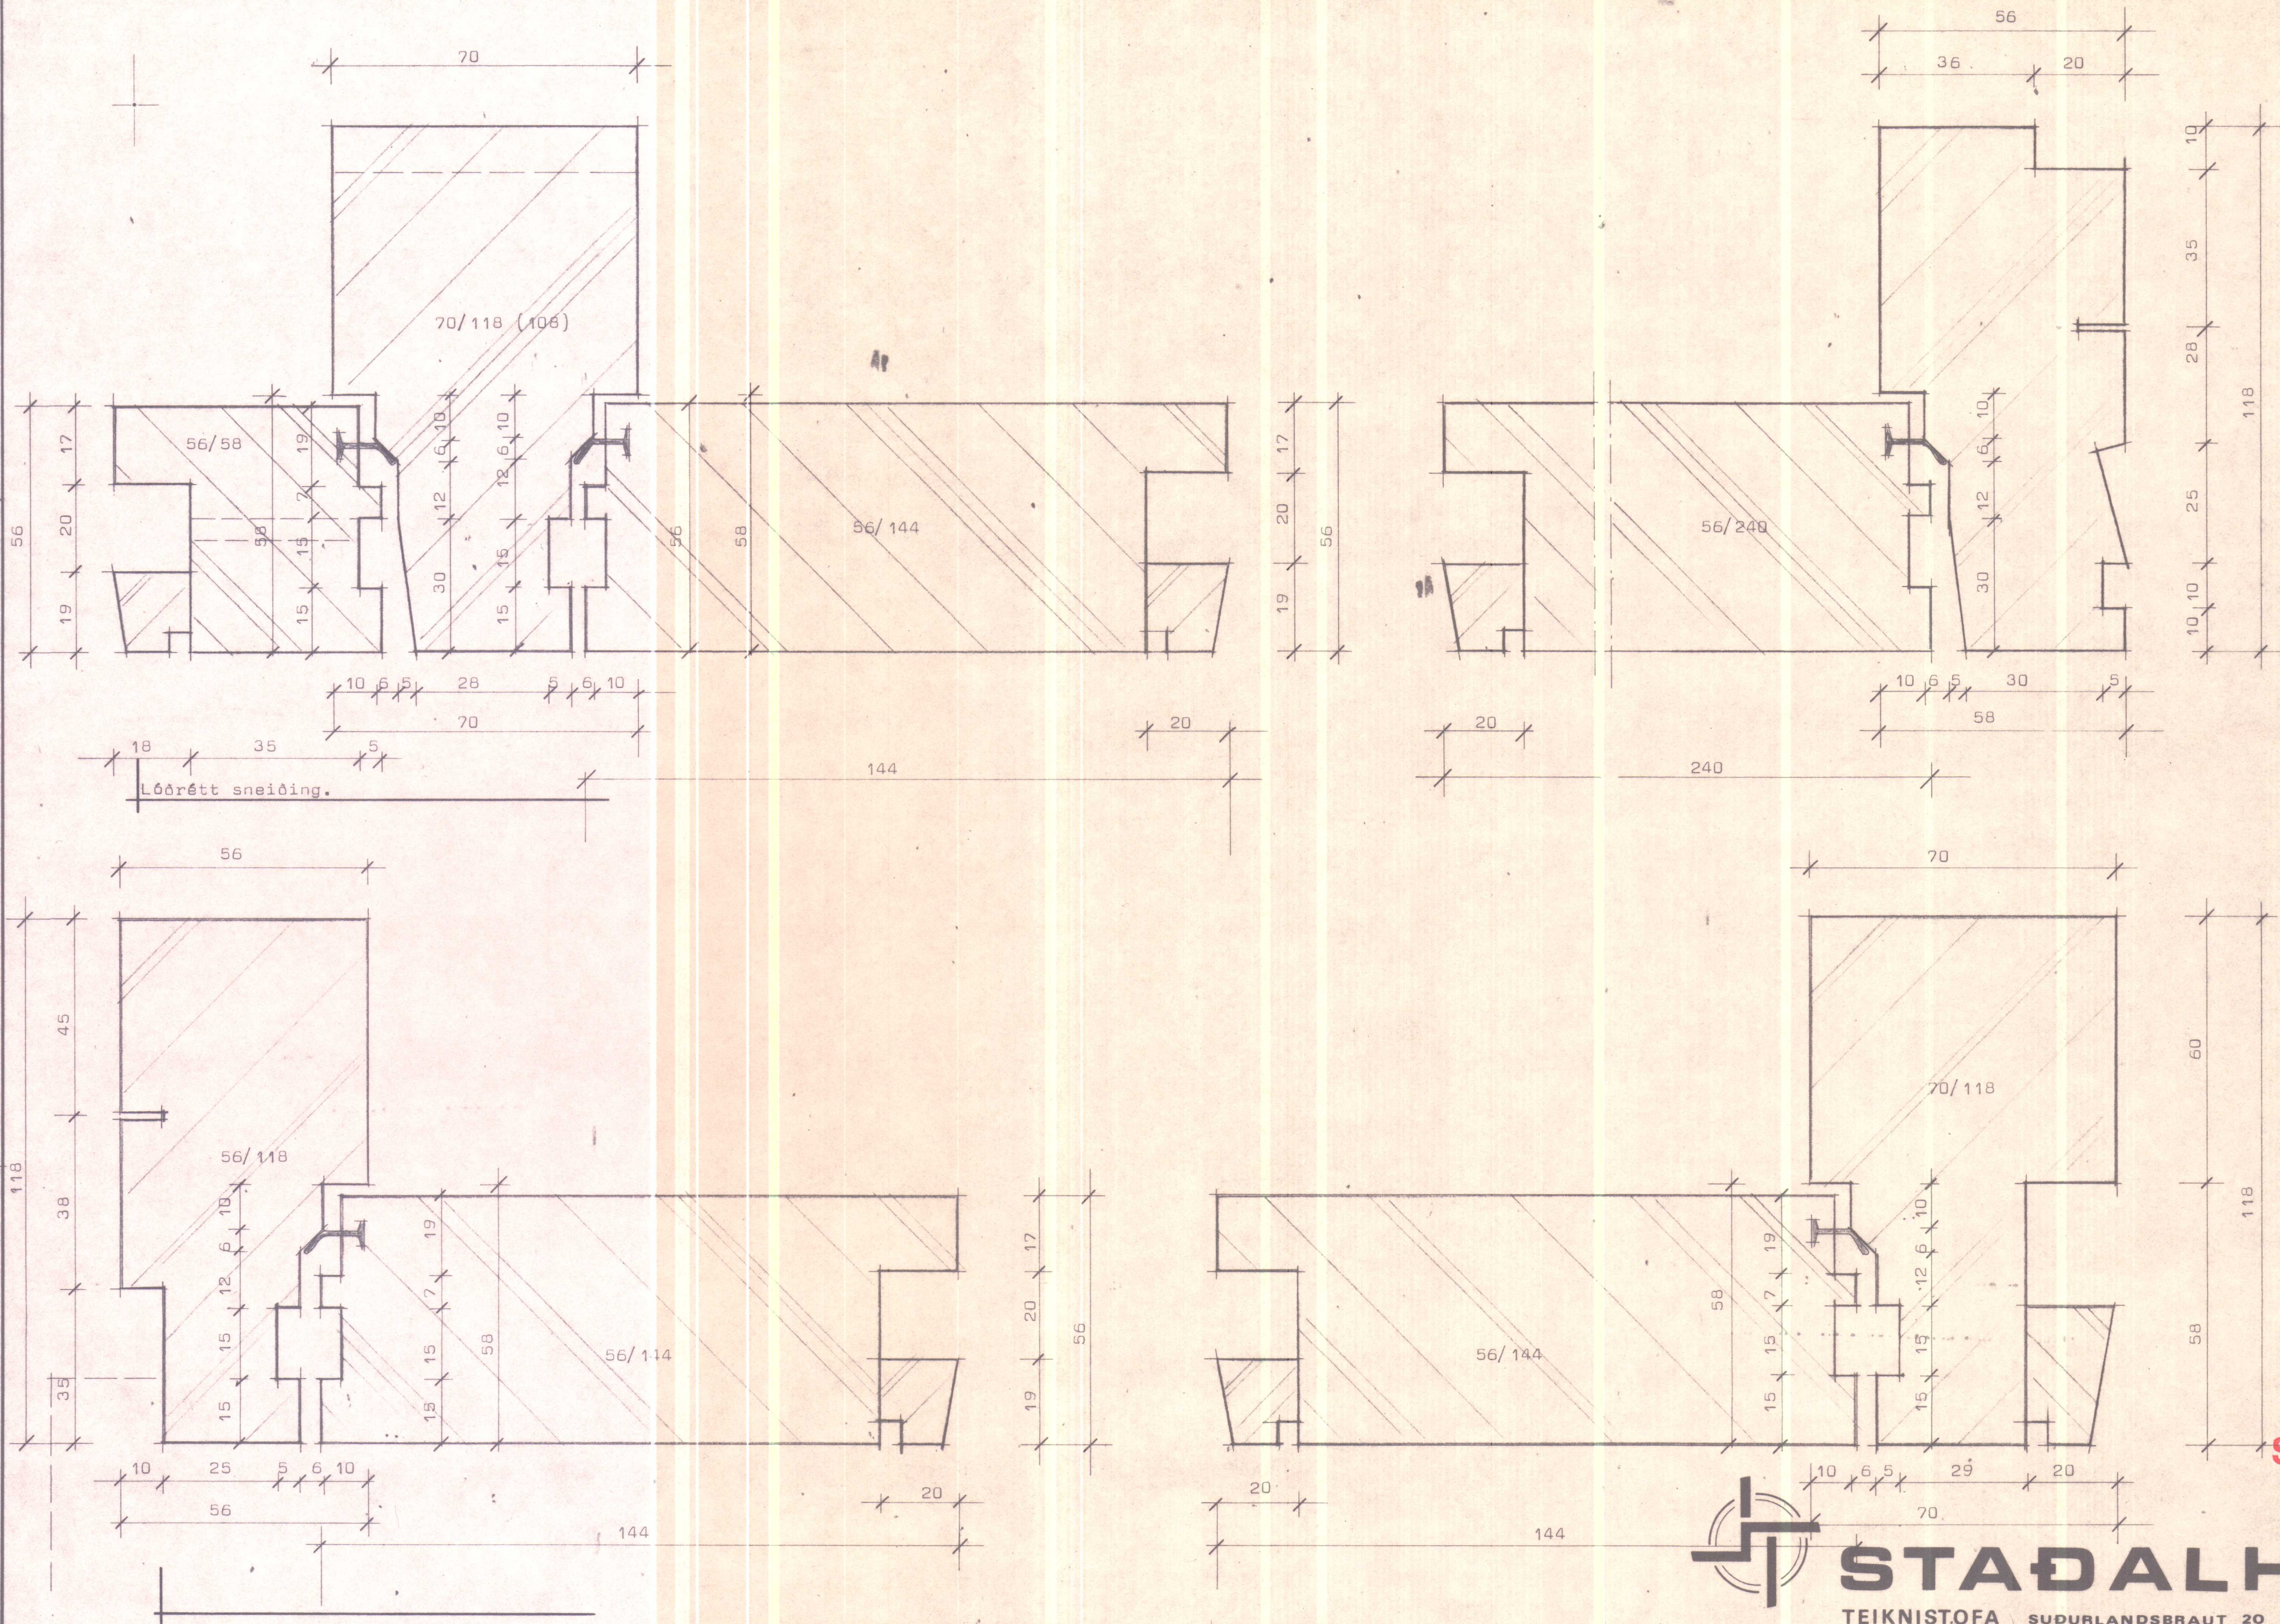

SKANNAD


STADALHÚS S/F

TEIKNISTOFA SUDURLANDSBRAUT 20 SIMI 83141

VERKEFNI	DAGS.	1978	VERK NR
Garð eða svalahurð.	MKV.	1:1	
	BR.		
Lárættar og lóðrættar sneiðingar	BLAÐ NR	112	

Sigurður Guðmundsson *Sigurður P. Kristjánsson*

SIGURÐUR GUÐMUNDSSON SIGURÐUR P. KRISTJÁNSSON FTFÍ

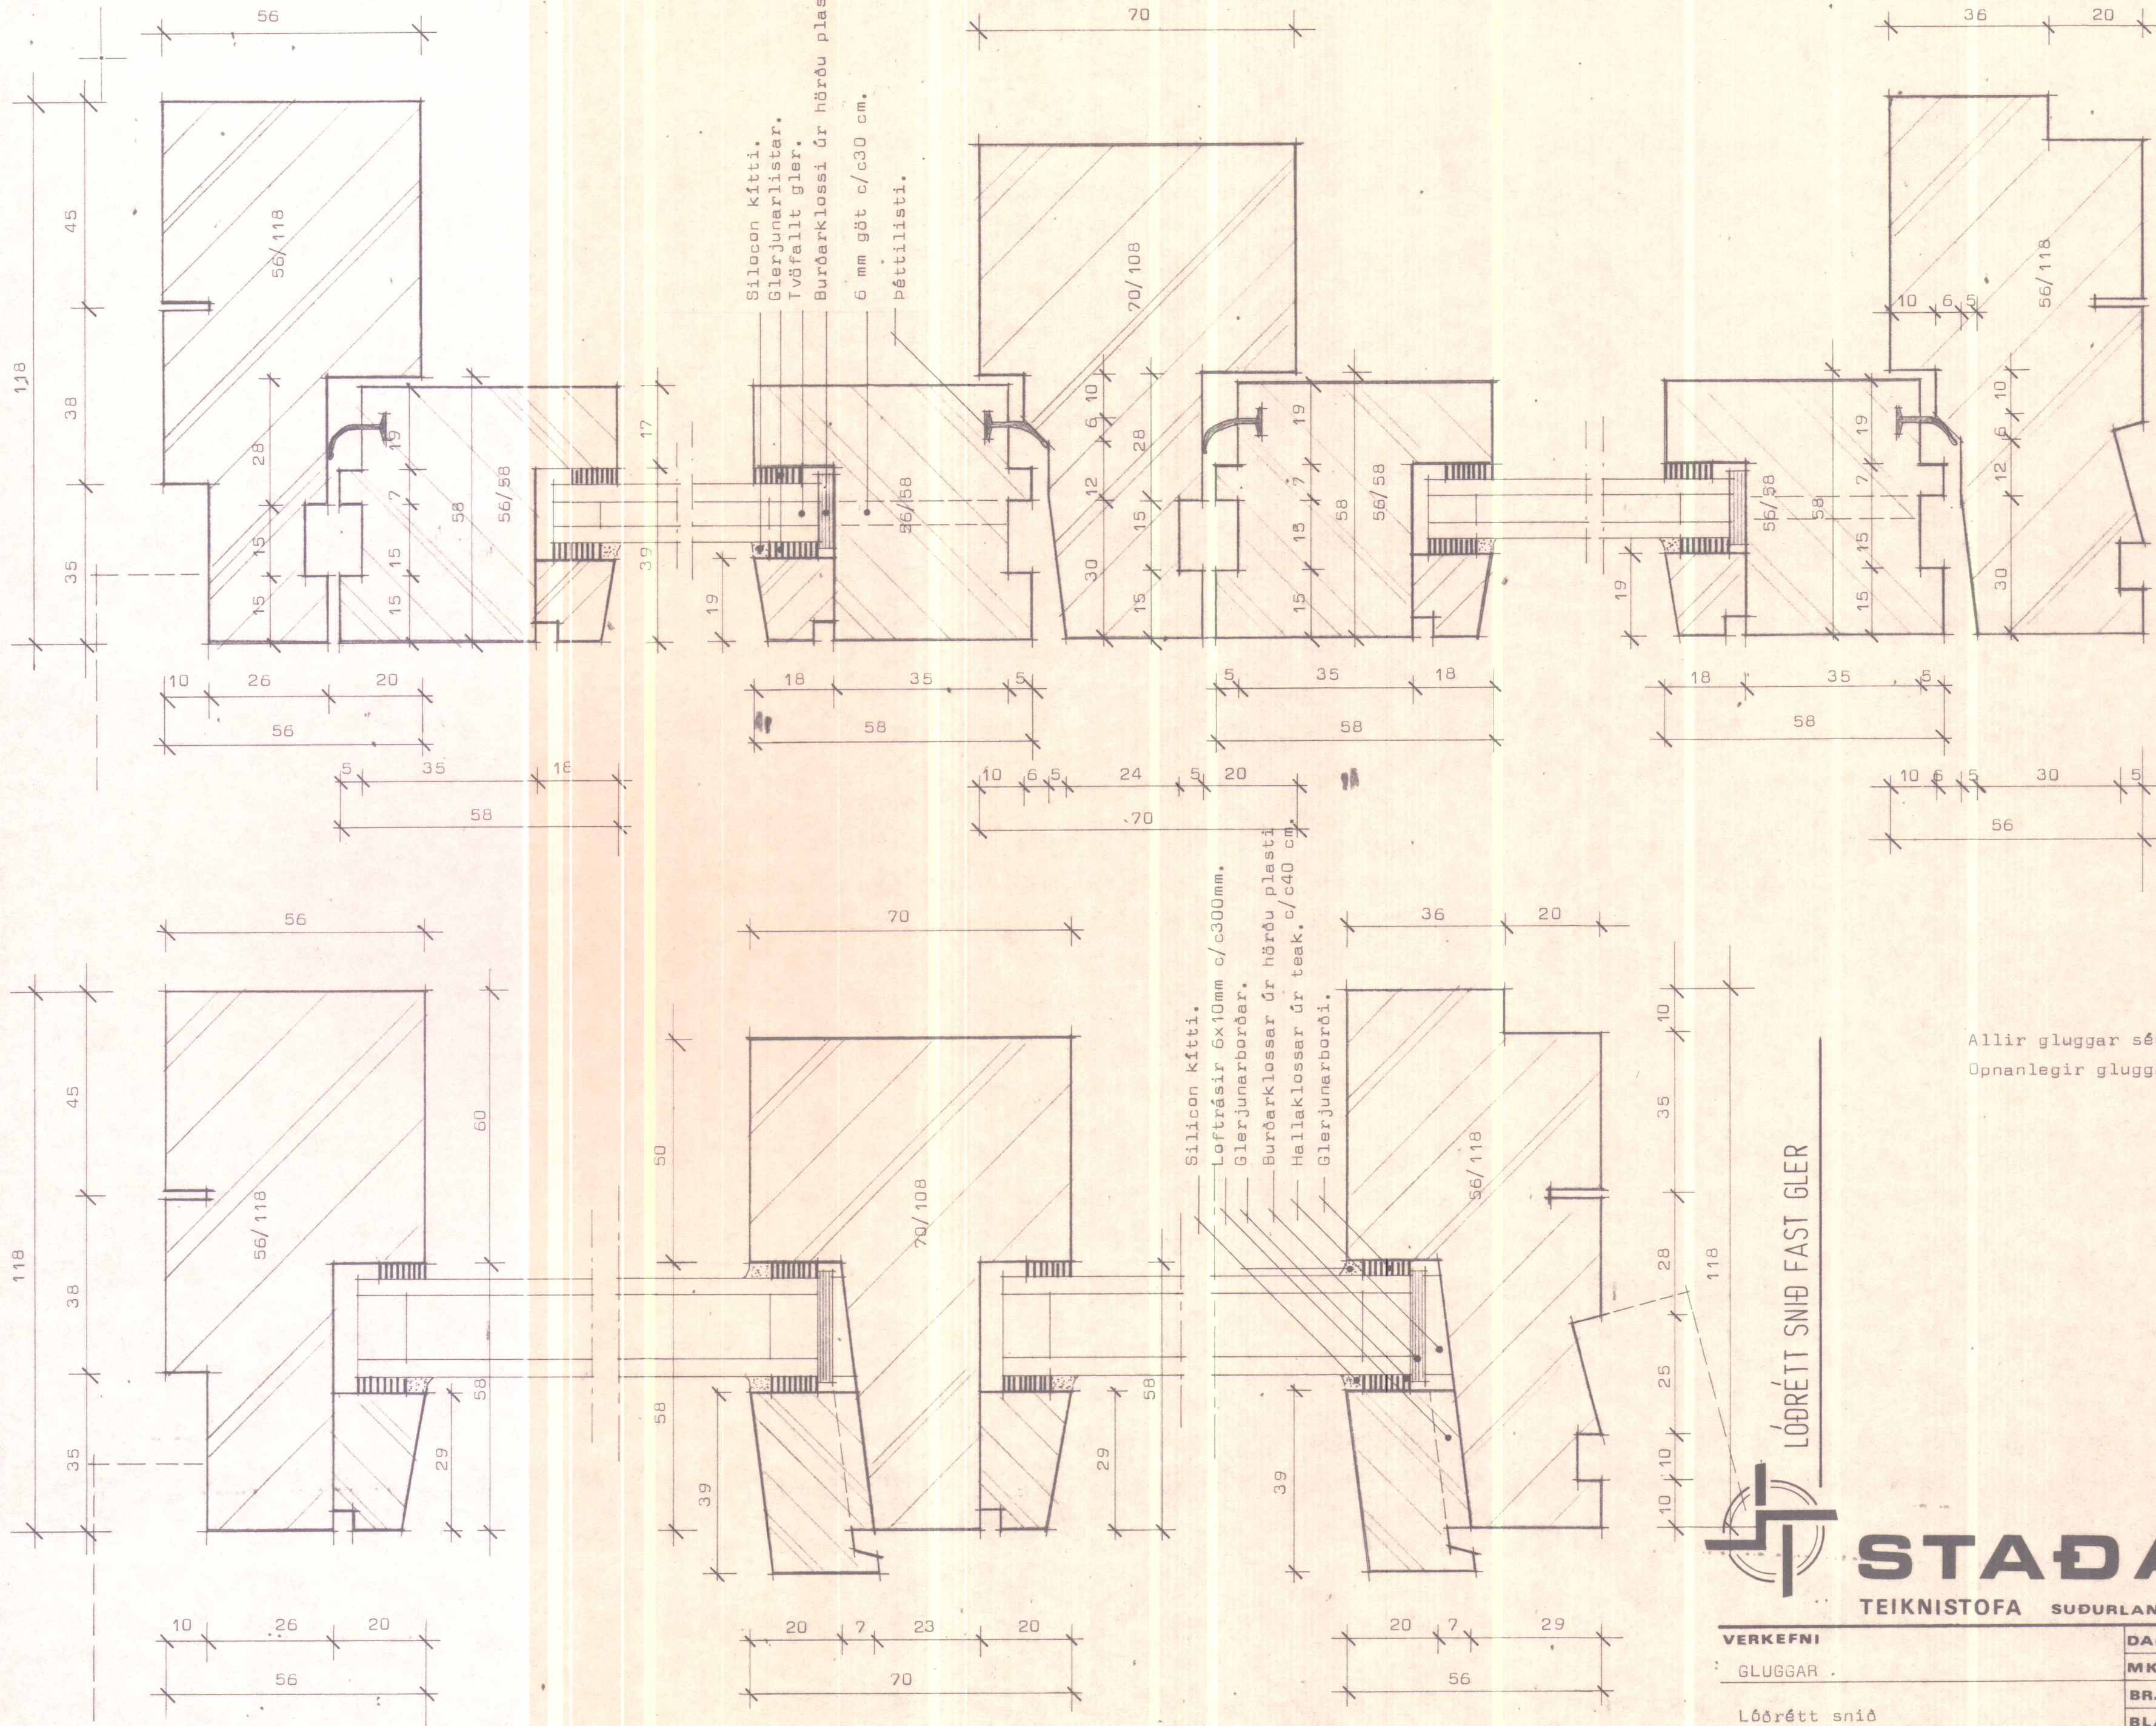

Allir gluggar séu fúavarðir frá verkstæði
Opnanlegir gluggar eru topphengdir.


LÓÐRÉTT SNIÐ FAST GLER




STADALHÚS S F

TEIKNISTOFA SUÐURLANDSBRAUT 20 SIMI 83141

VERKEFNI	DAGS.	VERK NR
GLUGGAR	MKV. 1:1	
Lóðrétt snið	BR.	
	BLAD NR 109.	R.3#5.
SIGURÐUR GUÐMUNDSSON	SIGURÐUR P. KRISTJÁNSSON	FTFÍ

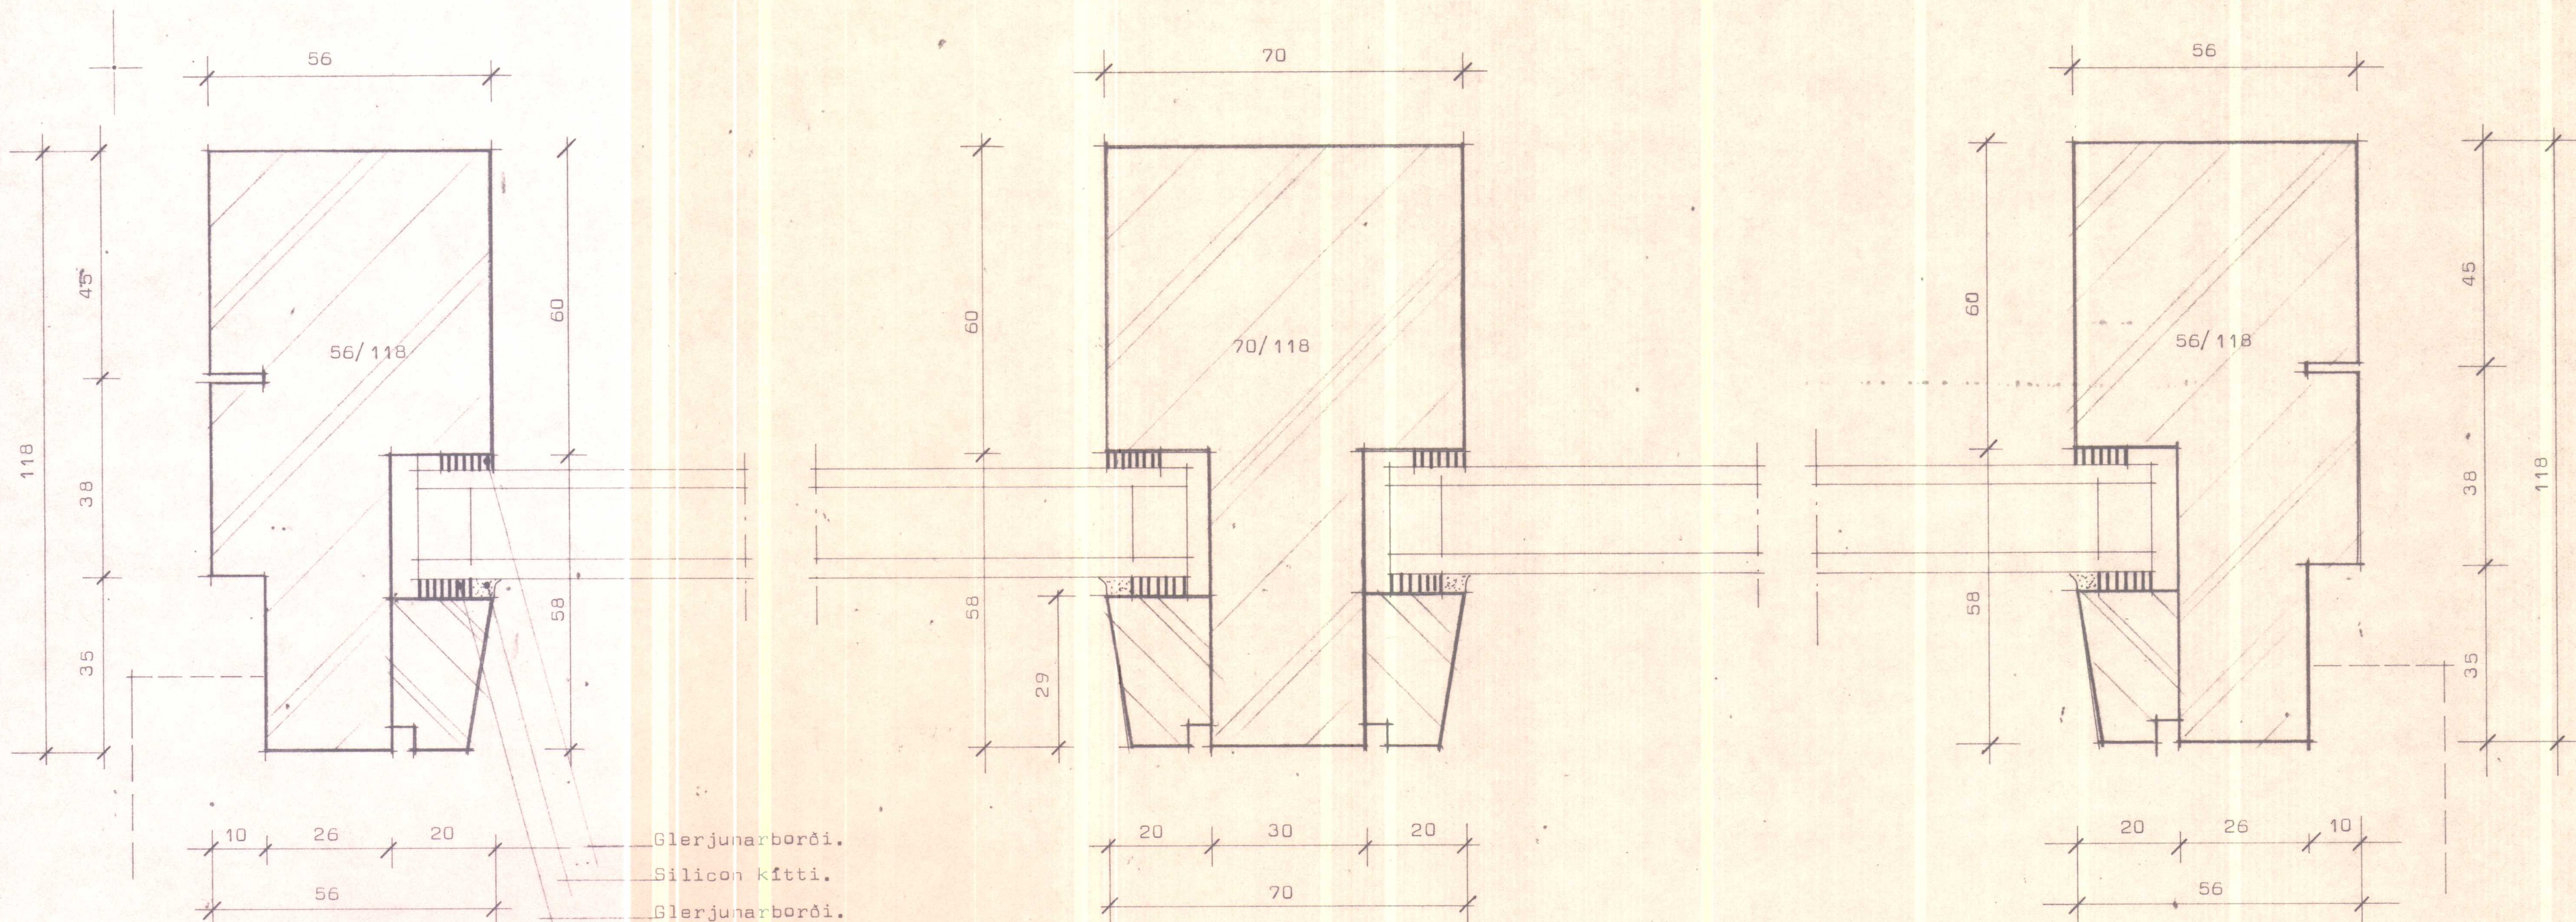

LÁRÉTT SNIÐ FAST GLER

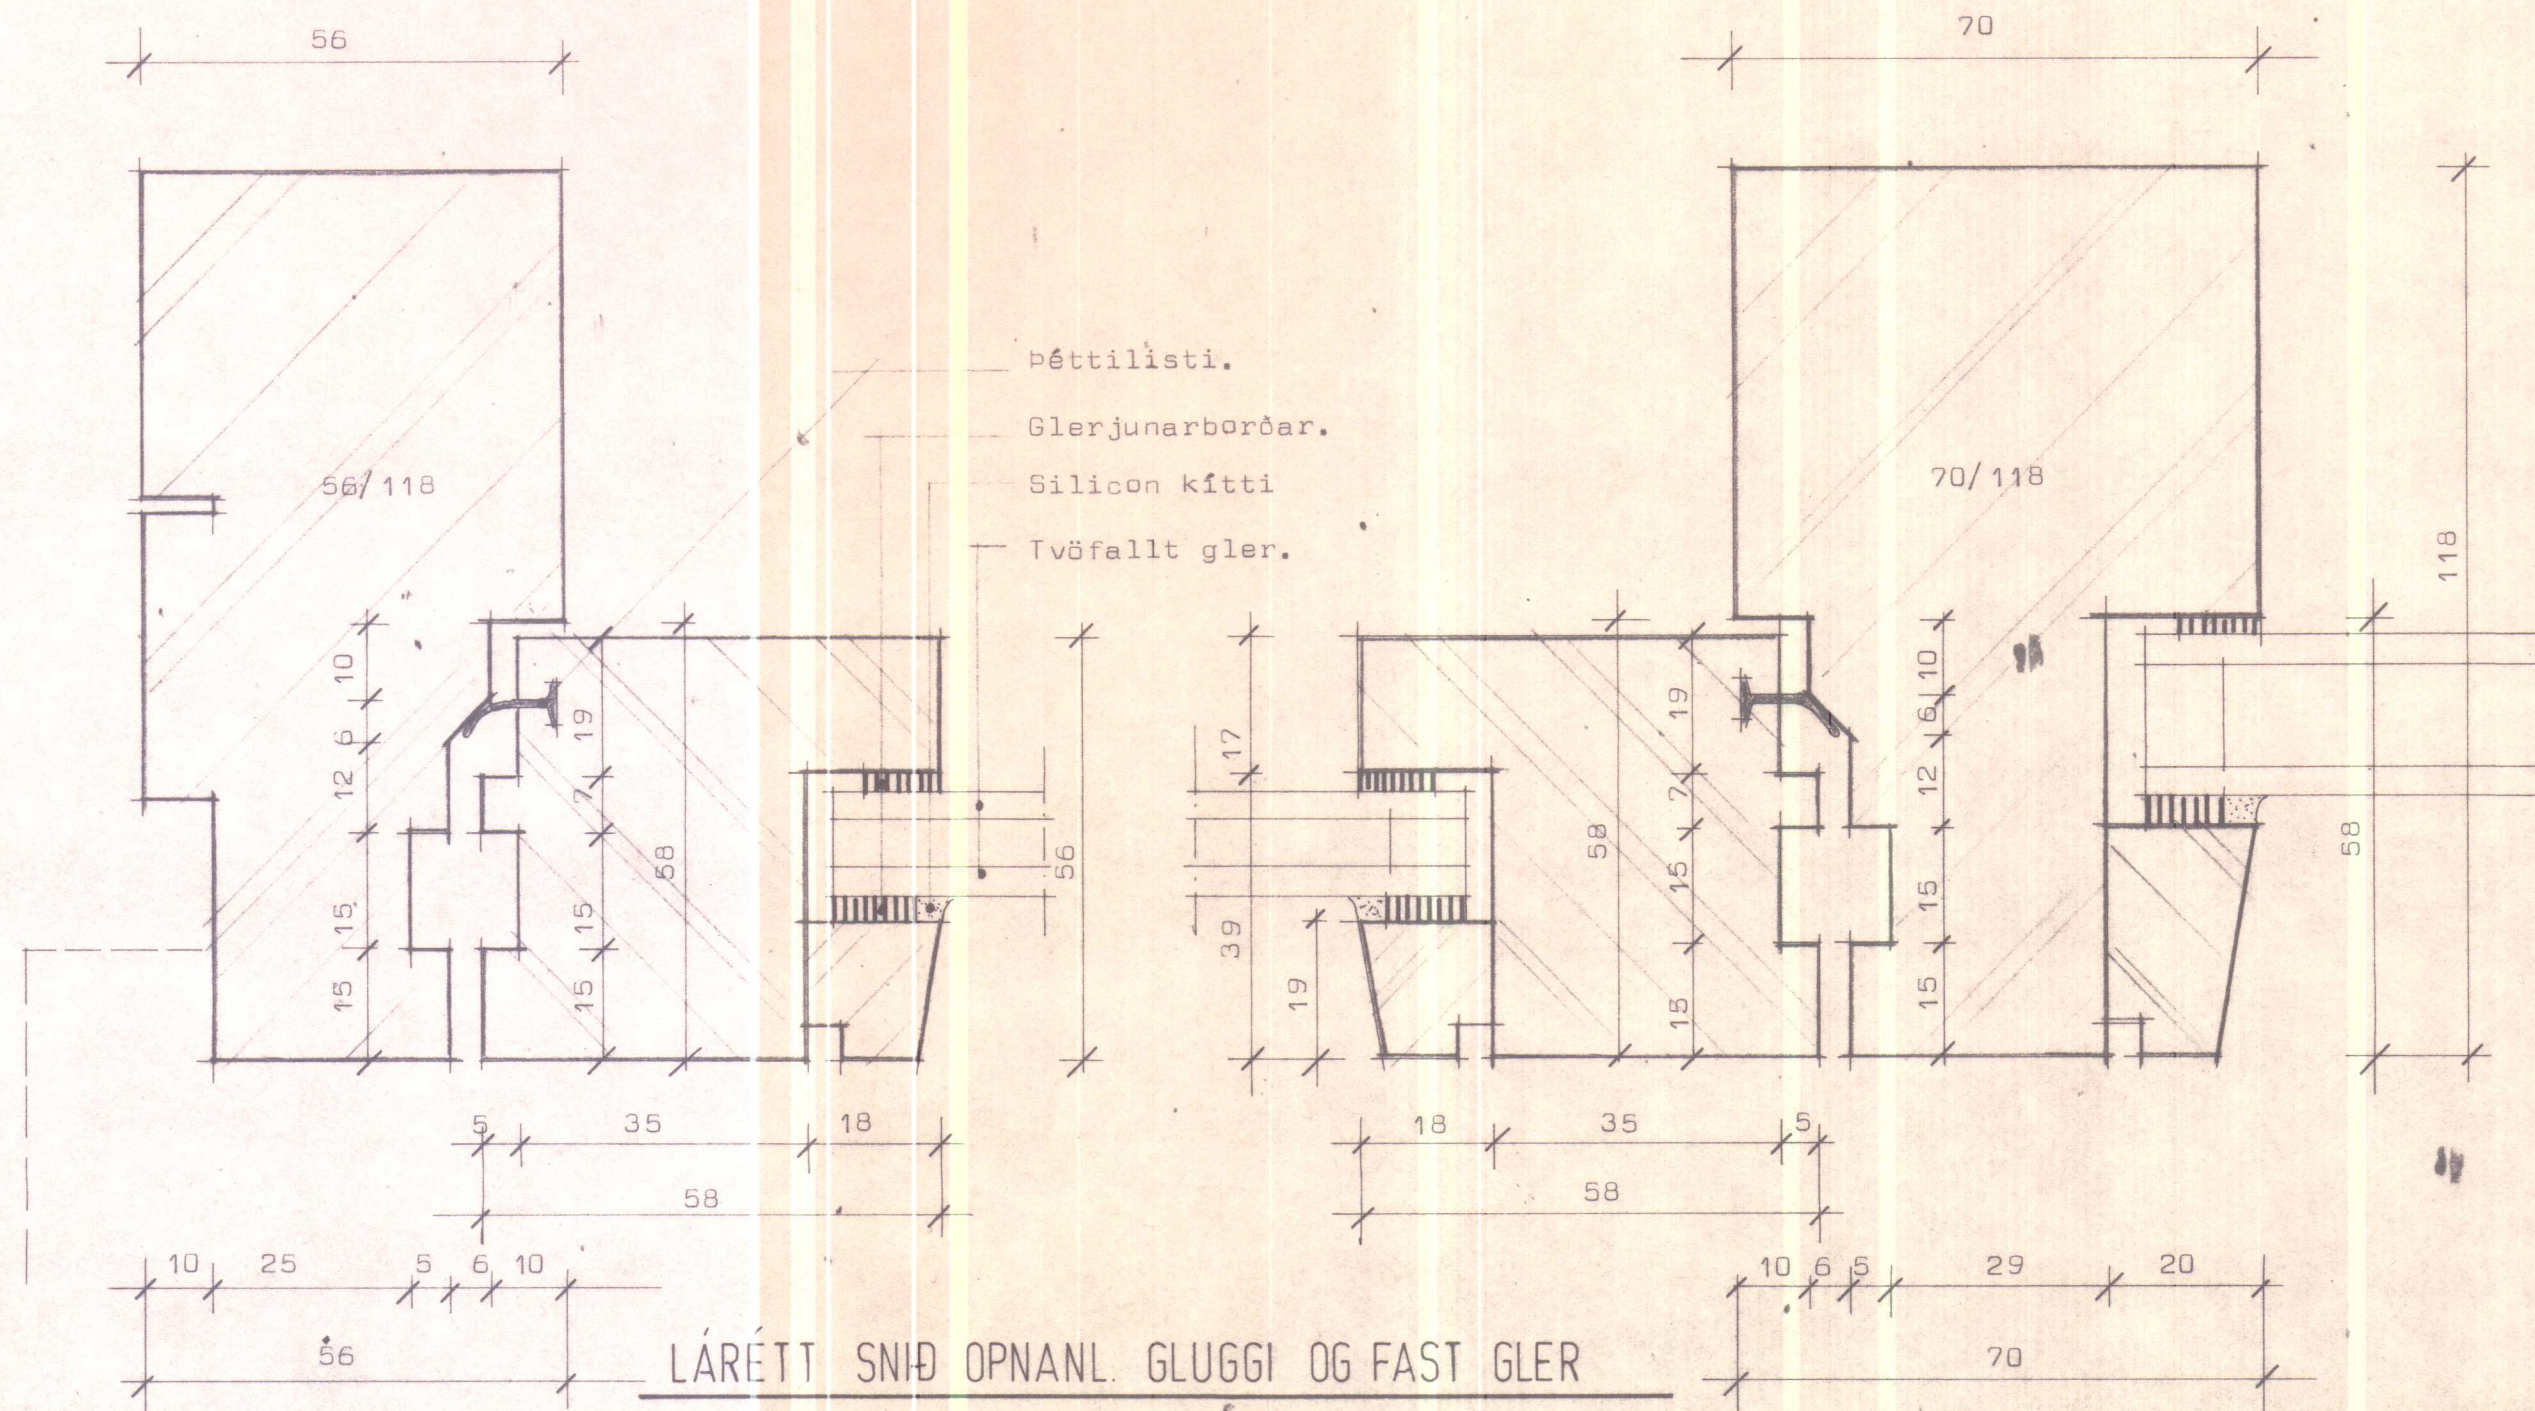

LÁRÉTT SNIÐ OPANL. GLUGGI OG FAST GLER

Allir gluggar séu fúðarðir frá verkstaði.
Opnanlegir gluggar eru topphengdir.

SKANNAÐ



STADALHÚS S/F

TEIKNISTOFA SUDURLANDSBRAUT 20 SIMI 83141

VERKEFNI	DAGS.	VERK NR
GLUGGAR	MKV. 1:1	
Lárétt snið.	BR.	R.3&5.
	BLAÐ NR 4.40	
SIGURÐUR GUDMUNDSSON	SIGURÐUR P. KRISTJÁNSSON	FTFÍ