


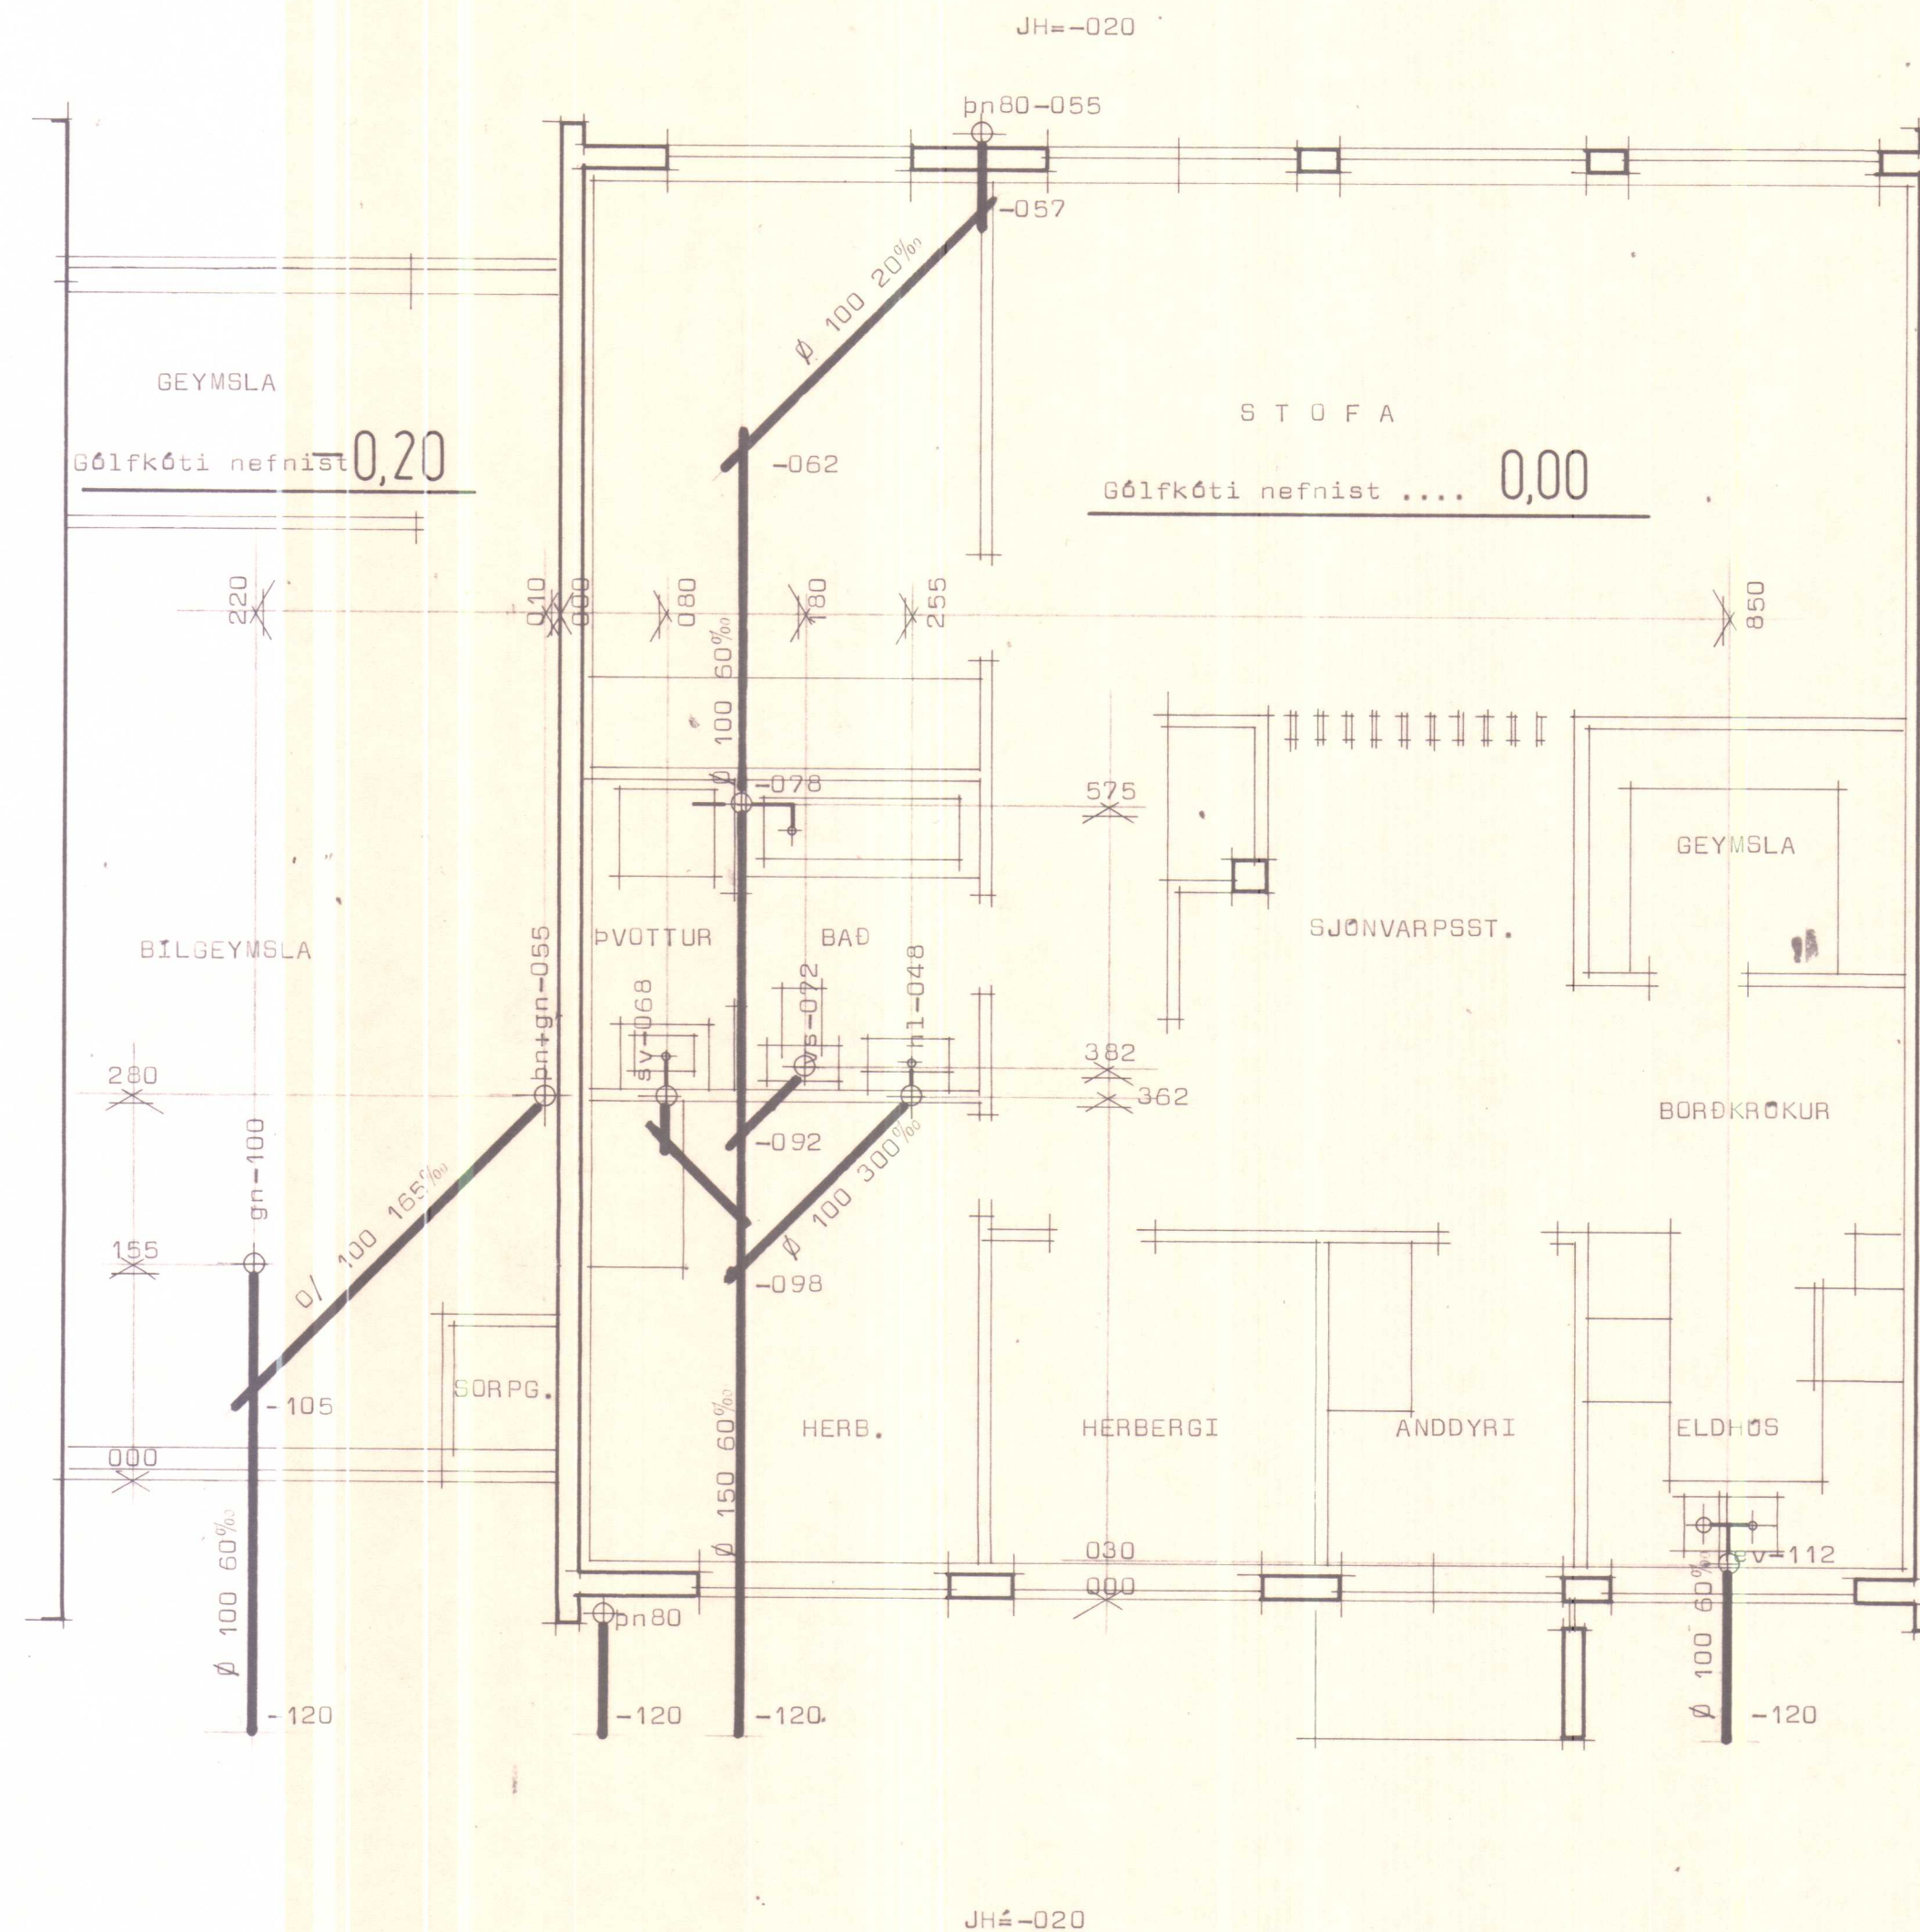

Mérkingar: .

- PN merkir þakniðurfall.
- GN gólfniðurfall.
- EV eldhúsvaskur.
- HL handlaug.
- BK baðker.
- VS vatnssalerni.
- SV skolvaskur.
- PV þvottavél.

Efni og frágangur lagna sé í samræmi við reglugerðir.

Grunnmynd.

SKANNAD




STADALHÚS

TEIKNISTOFA SUDURLANDSBRAUT 20 SIMI 83141

VERKEFNI	DAGS.	1978	VERK NR
Frárennslislagnir	MKV.	1:50	R 5
Fífusund 1-3-5 Hvammstanga.	BR.		
	BLAD NR	3.02.	

SIGURDUR GUDMUNDSSON SIGURDUR P. KRISTJÁNSSON FTFI

JH=-020

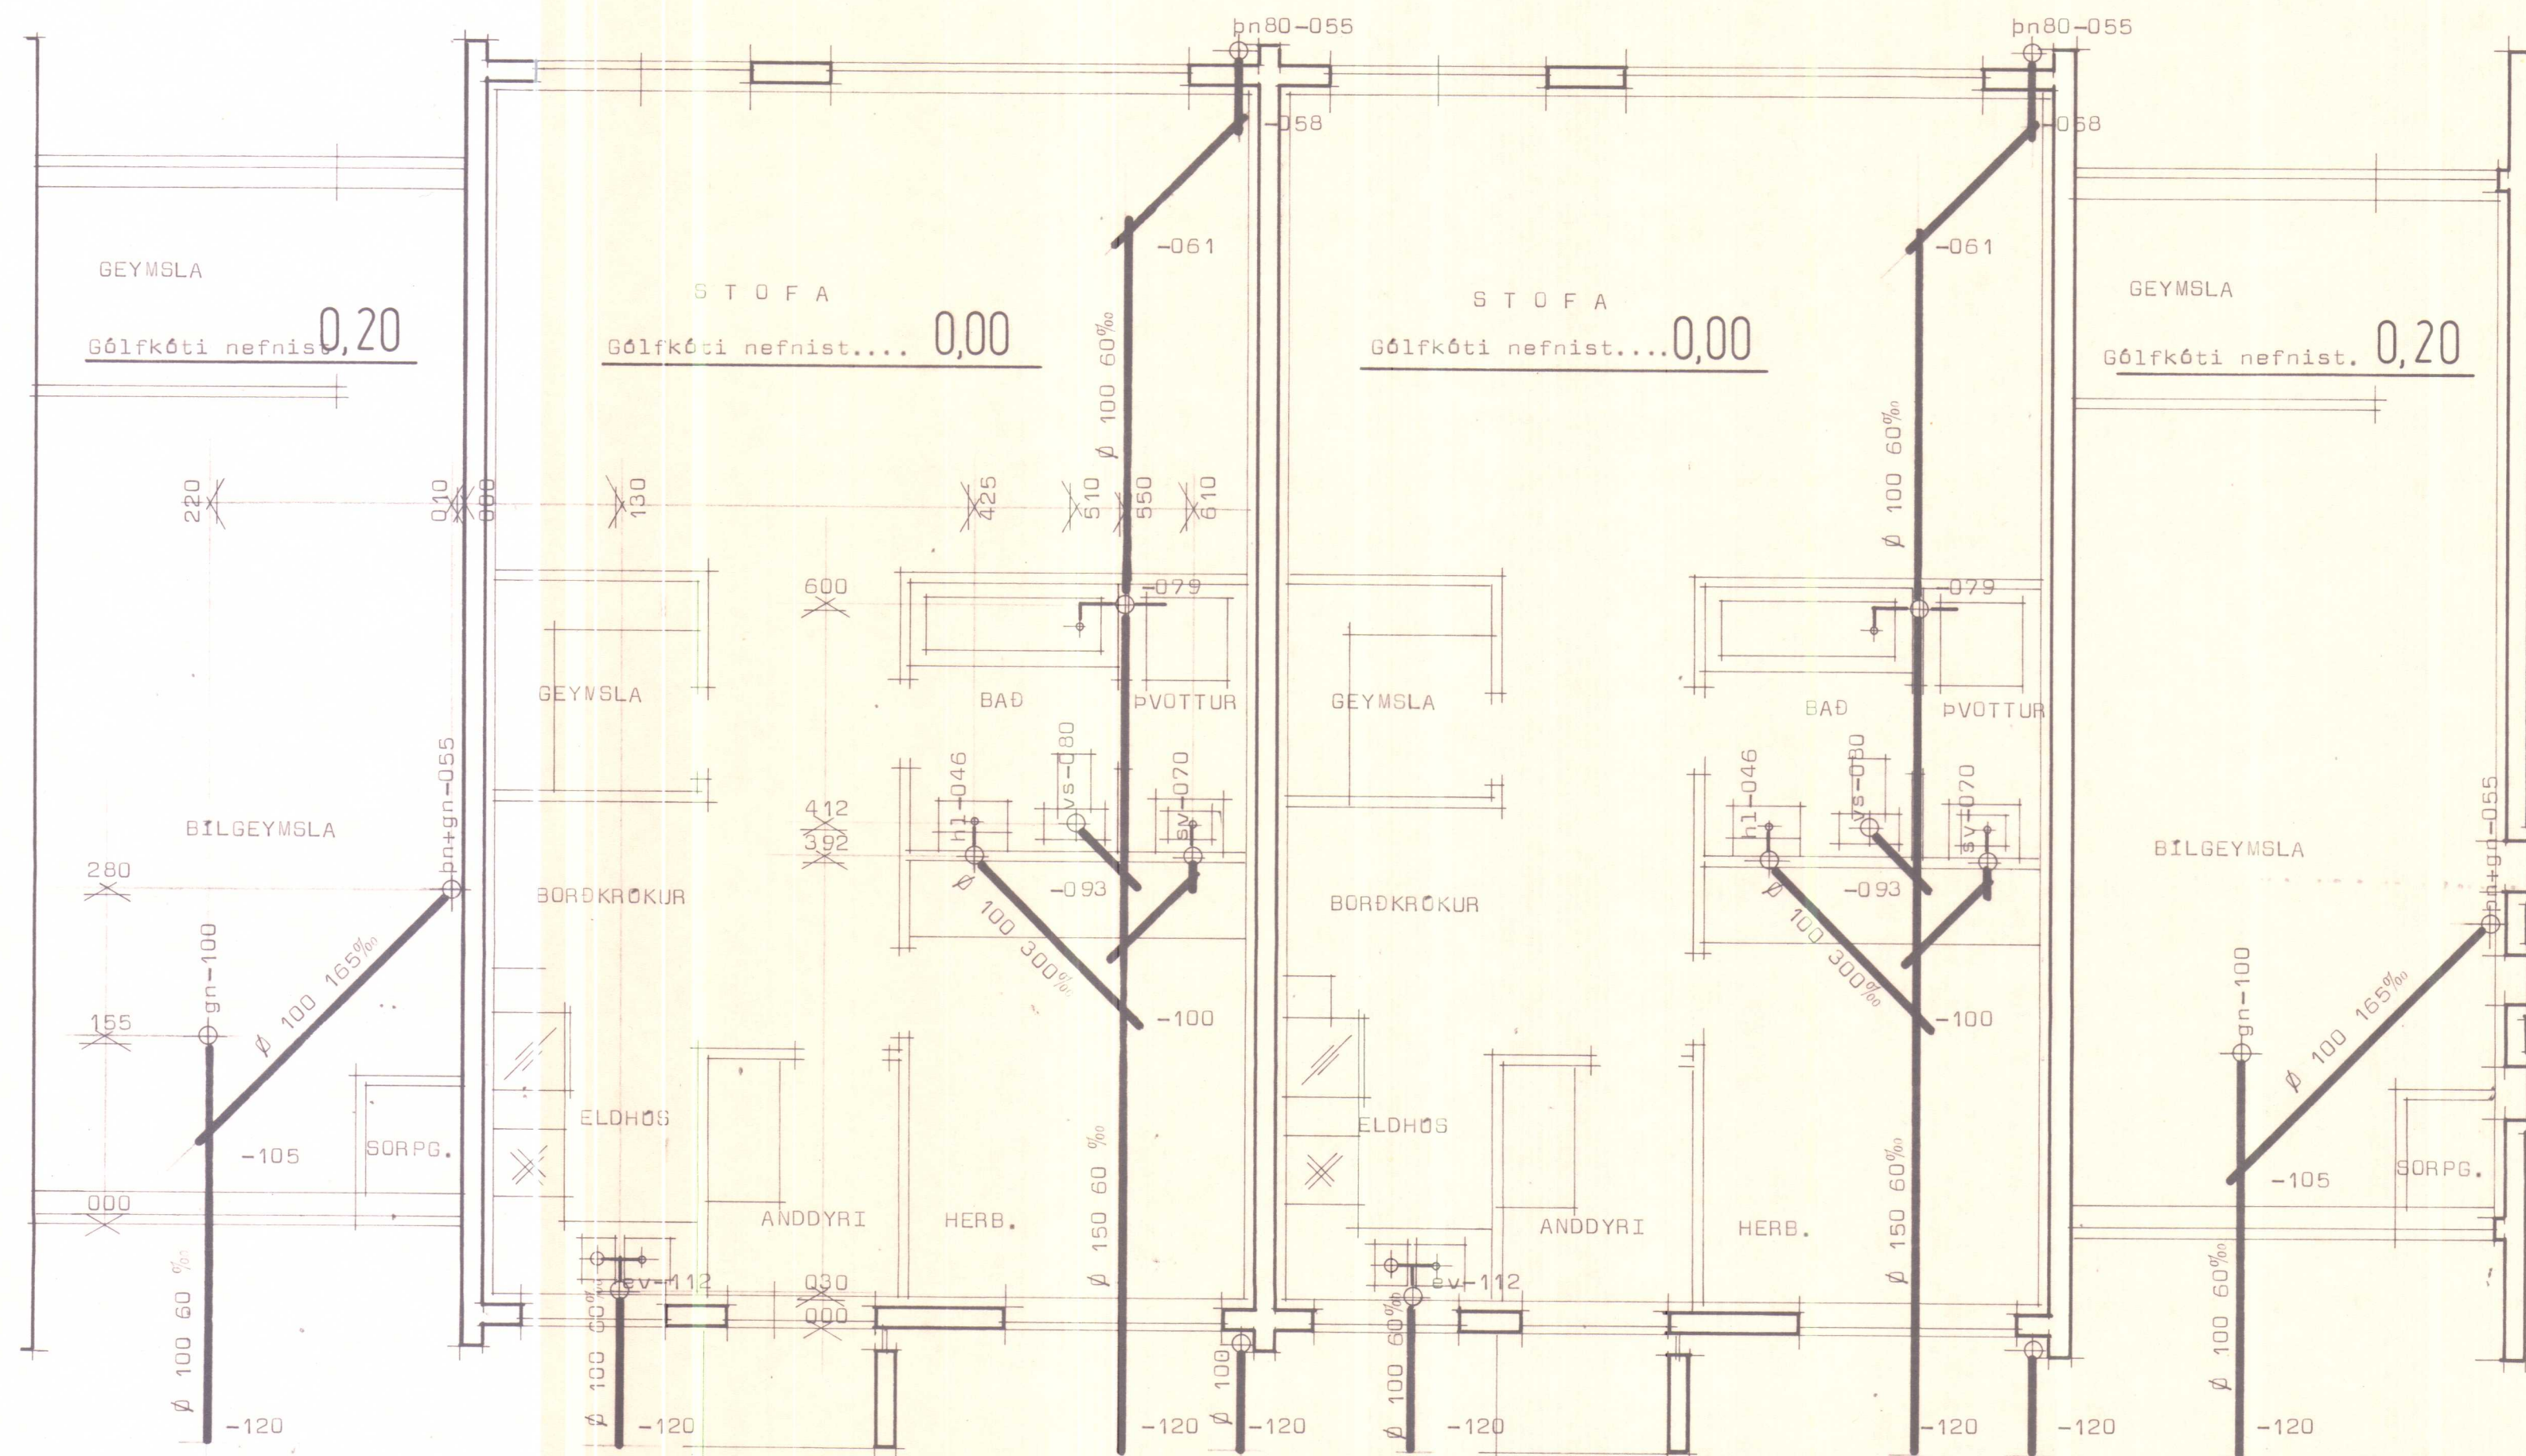

JH=-020

Merkingar:

- PN merkir þakniðurfall.
- EV eldhúsvaskur.
- GN gólfniðurfall.
- HL handlaug.
- VS vatnssalerni.
- BK baðker.
- PV þvottavél.
- SV skolvaskur.

Efni og frágangur lagna sé í samræmi við reglugerðir.

SKANNAD




STAÐALHÚS

TEIKNISTOFA SUDURLANDSBRAUT 20 SIMI 83 141

VERKEFNI	DAGS.	1978	VERK NR
Frárennslislagnir	MKV.	1:50	R 3
	BR.		
Fífusund 7-9 Hvammstanga.	BLAD NR	3.03.	

SIGURDUR GUDMUNDSSON SIGURDUR P. KRISTJÁNSSON FTFÍ

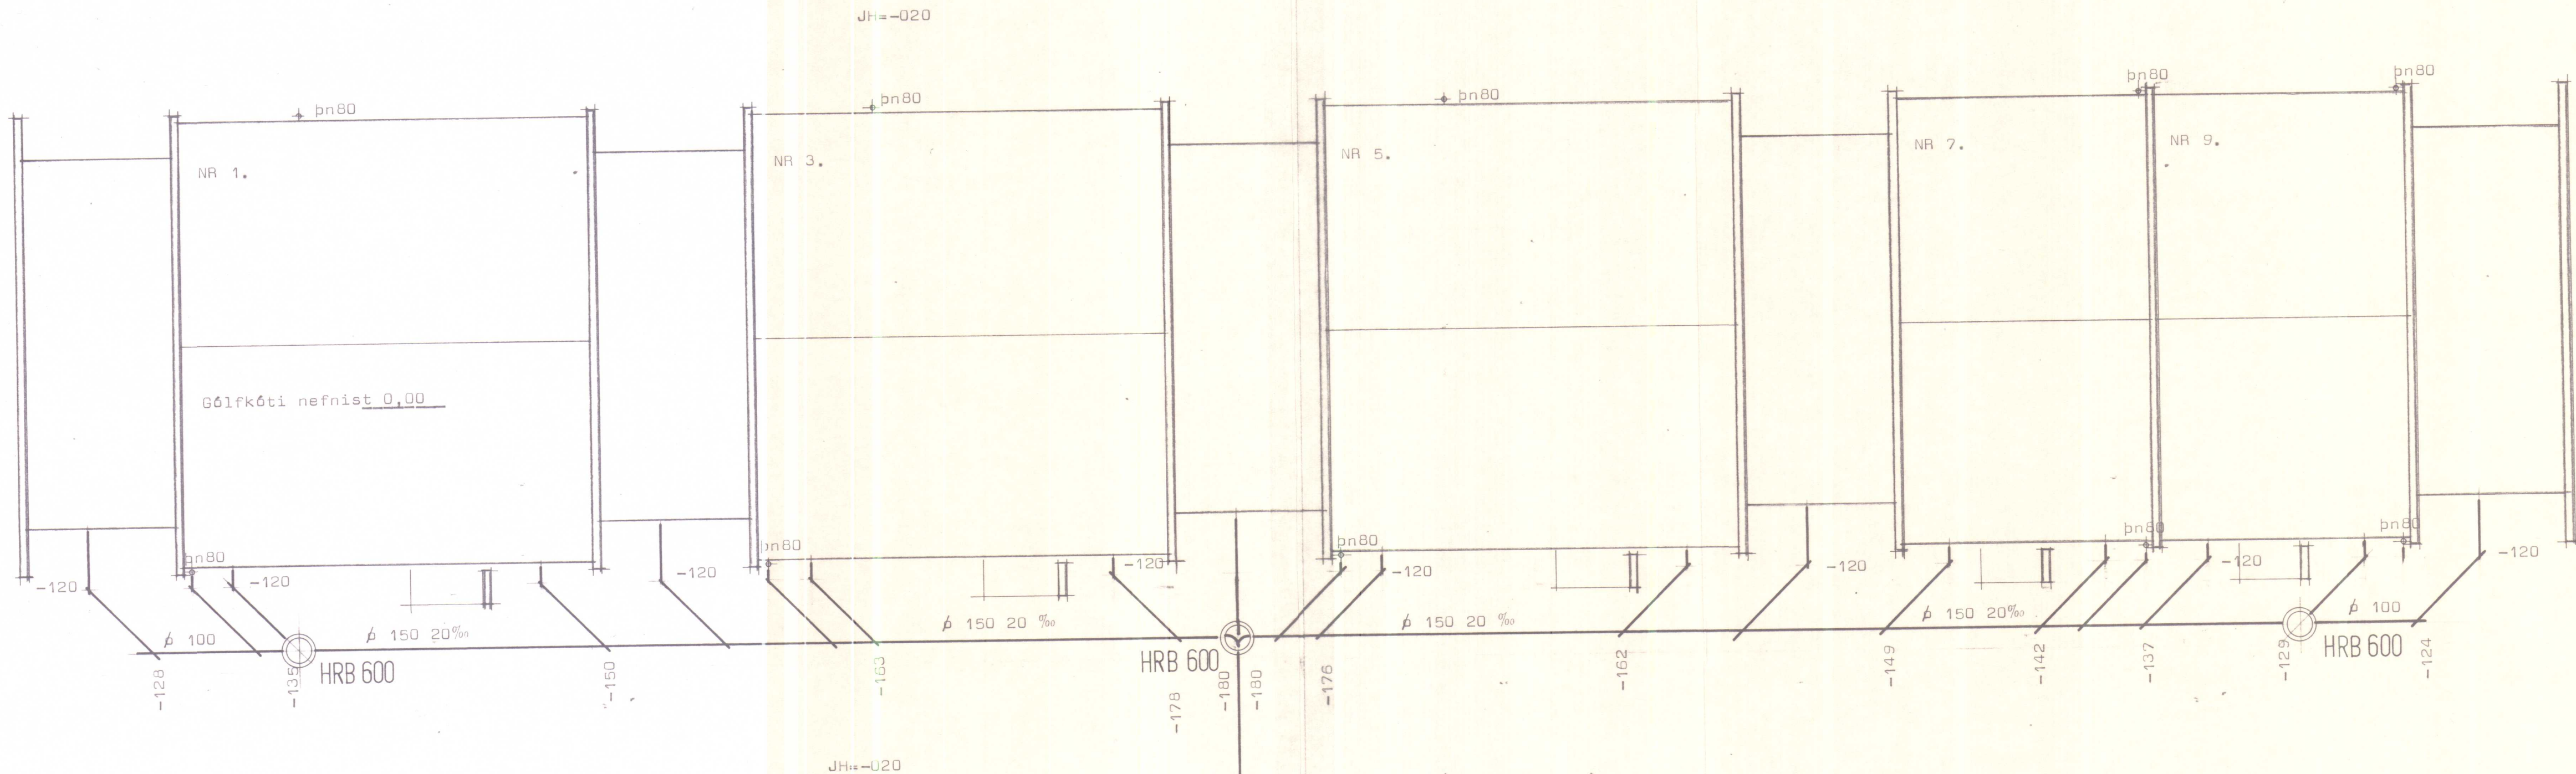

Ath. hæð tengingar við aðallögn áður en vinna við botnlagnir hefst.

SKANNAD

**STAÐALHÚS**
TEIKNISTOFA SÚDURLANDSBRAUT 20 SIMI 83 141

VERKEFNI	DAGS.	1978	VERK NR
Frænnislislagnir	MKV.	1:100	R 3-5
Fífusund 1-3-5-7-9 Hvammstanga	BR.		
	BLAD NR	3.01	


SIGURÐUR GUDMUNDSSON SIGURÐUR P. KRISTJÁNSSON FTFÍ