

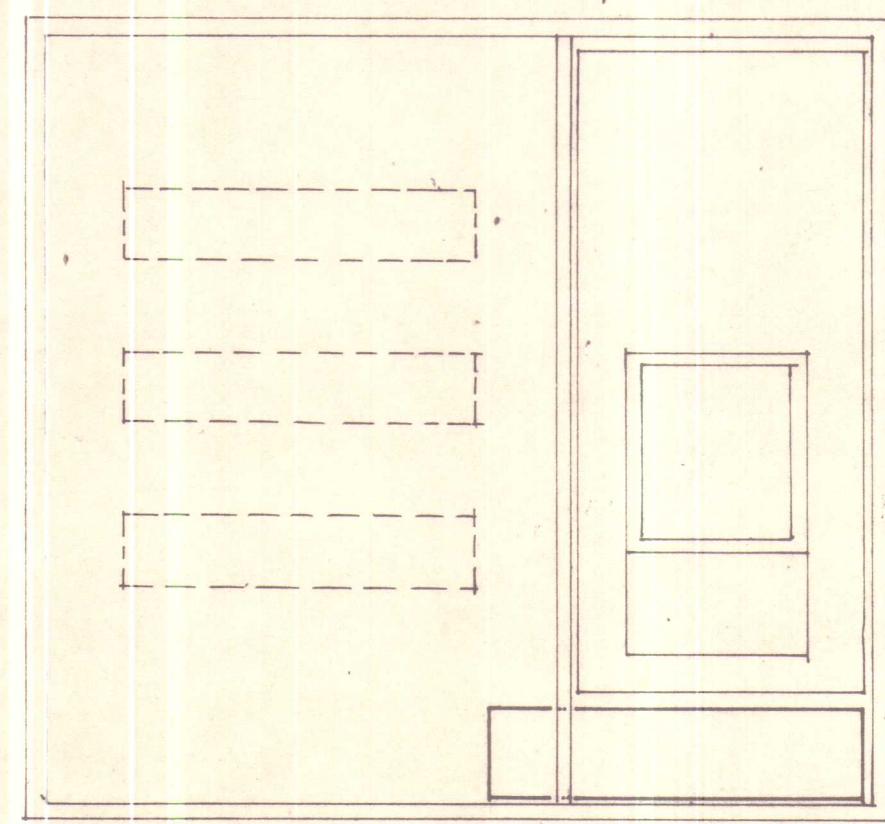
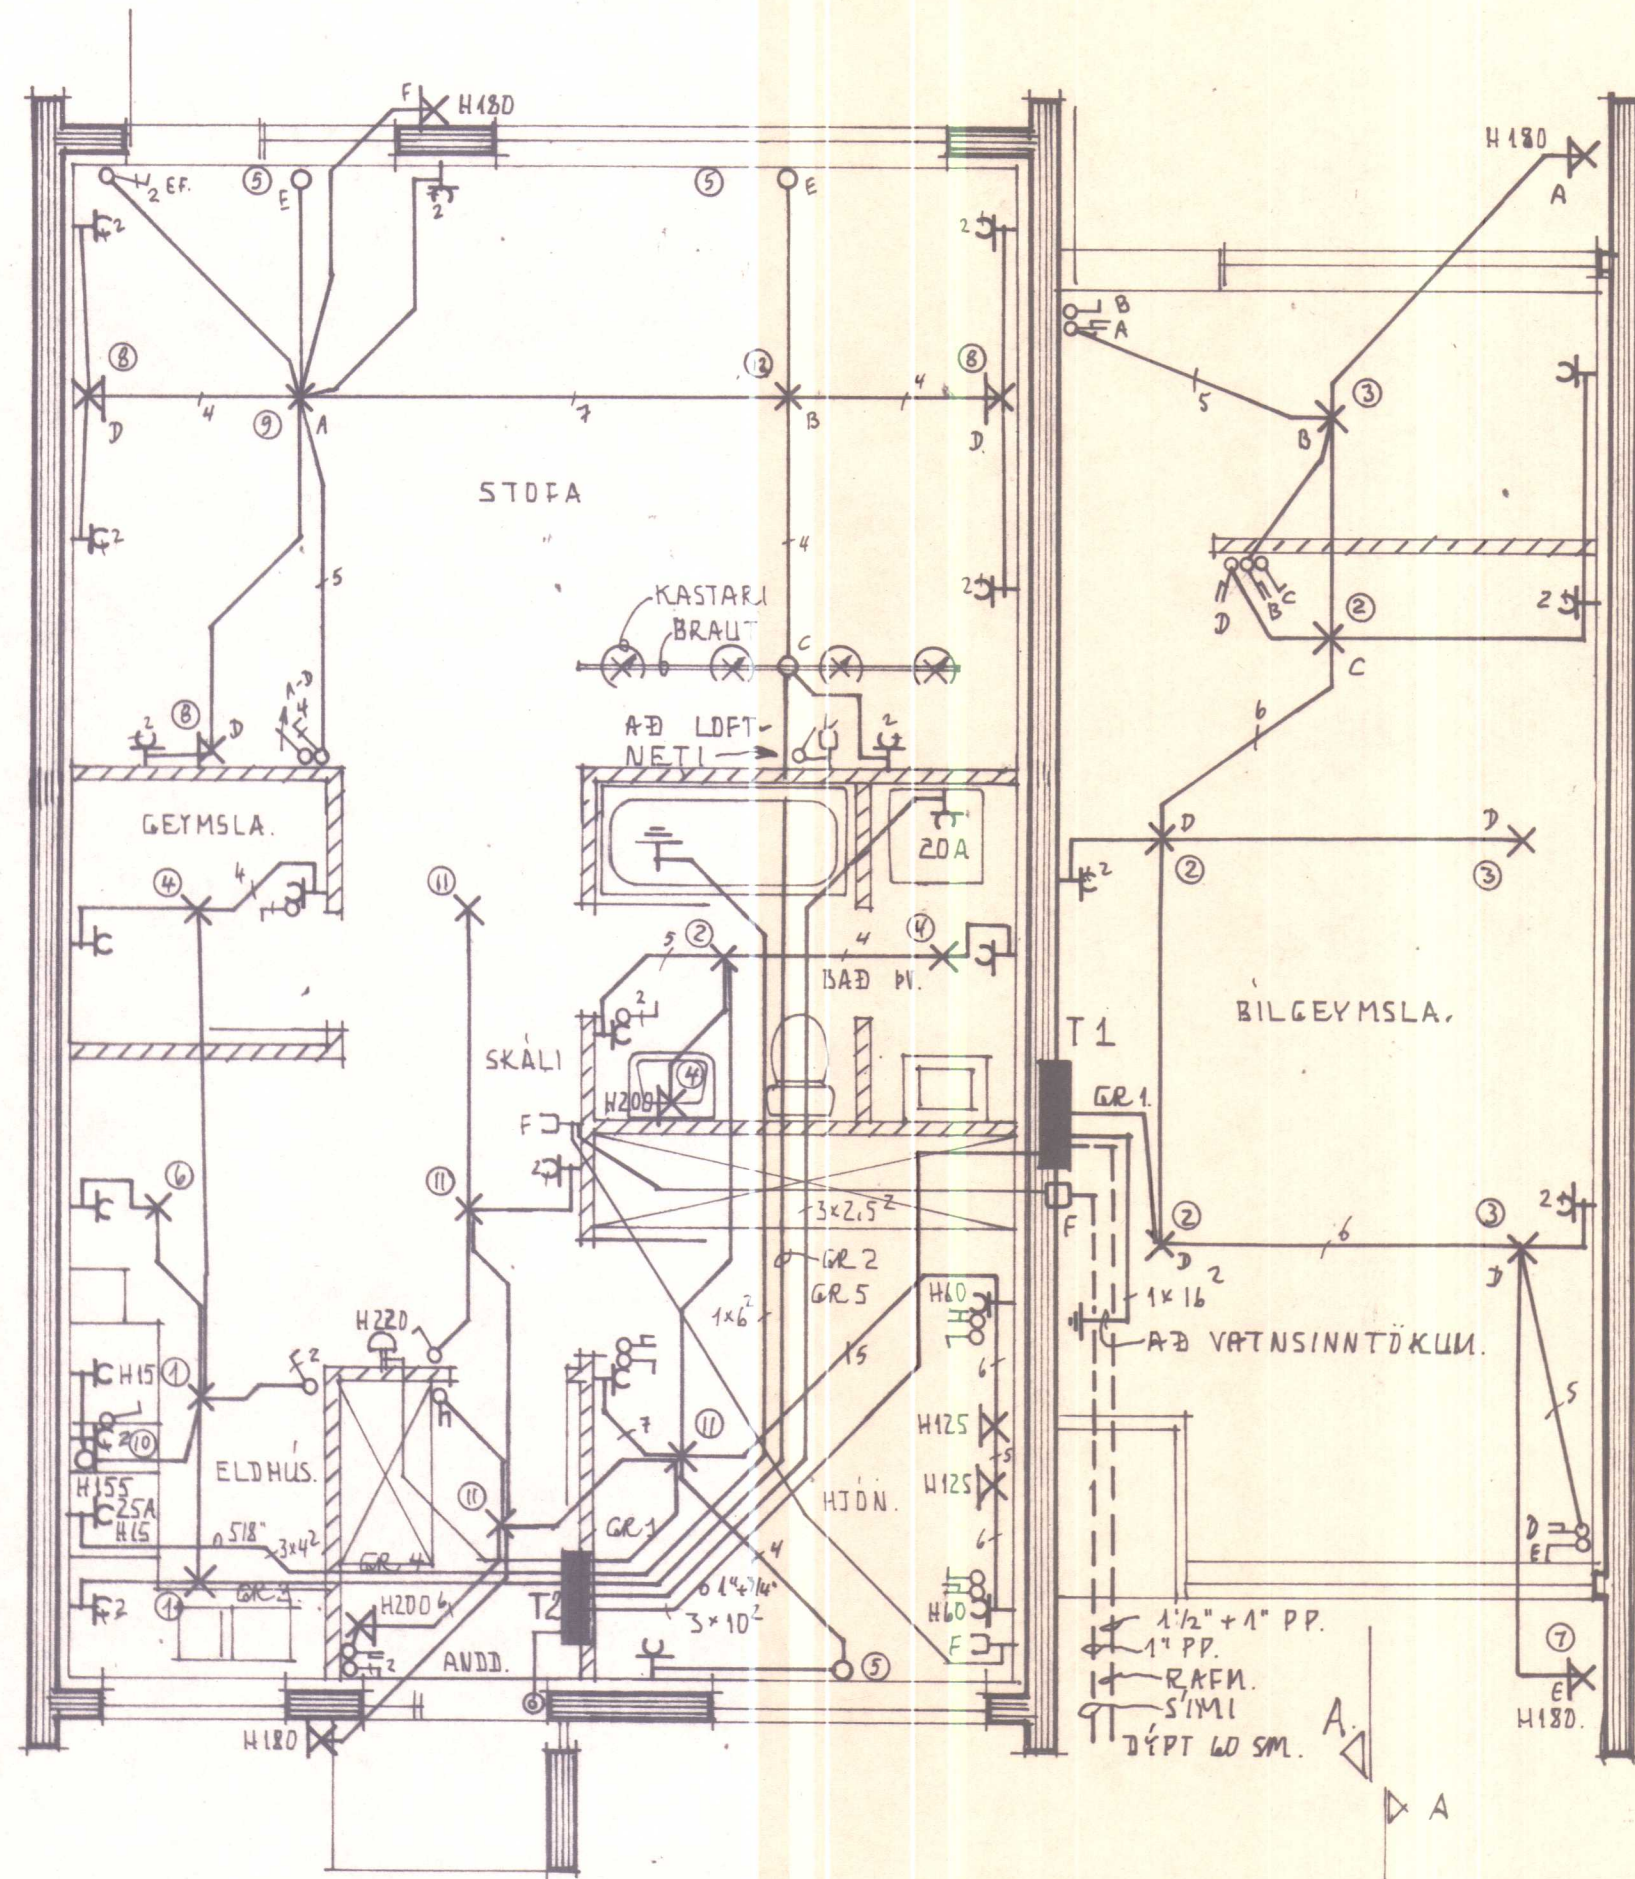


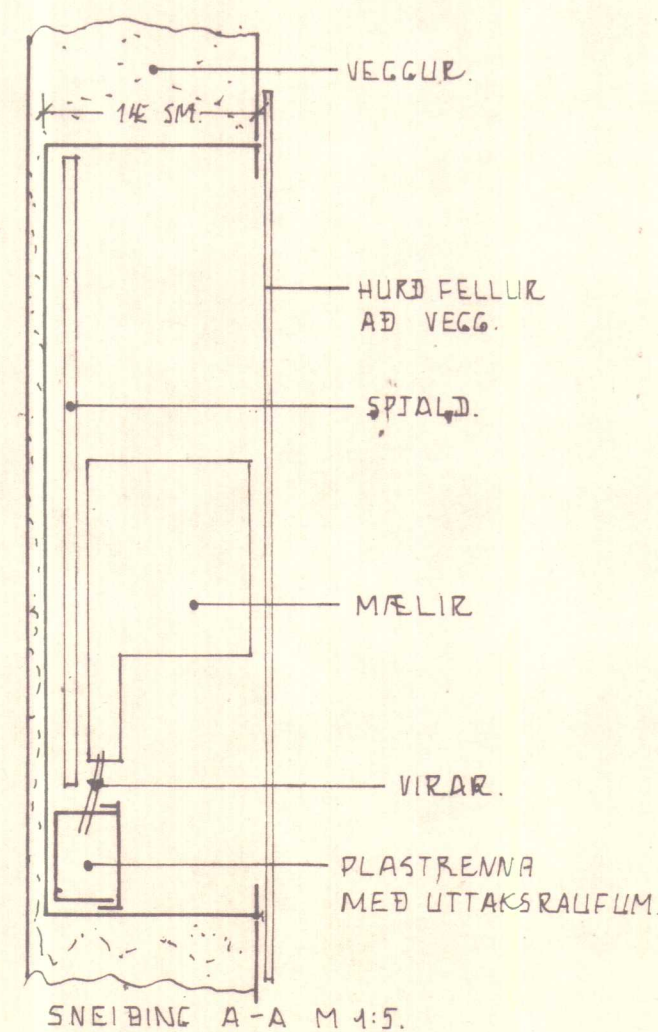

TÖFLUFYRIRKJÓMULAG M 1:5.

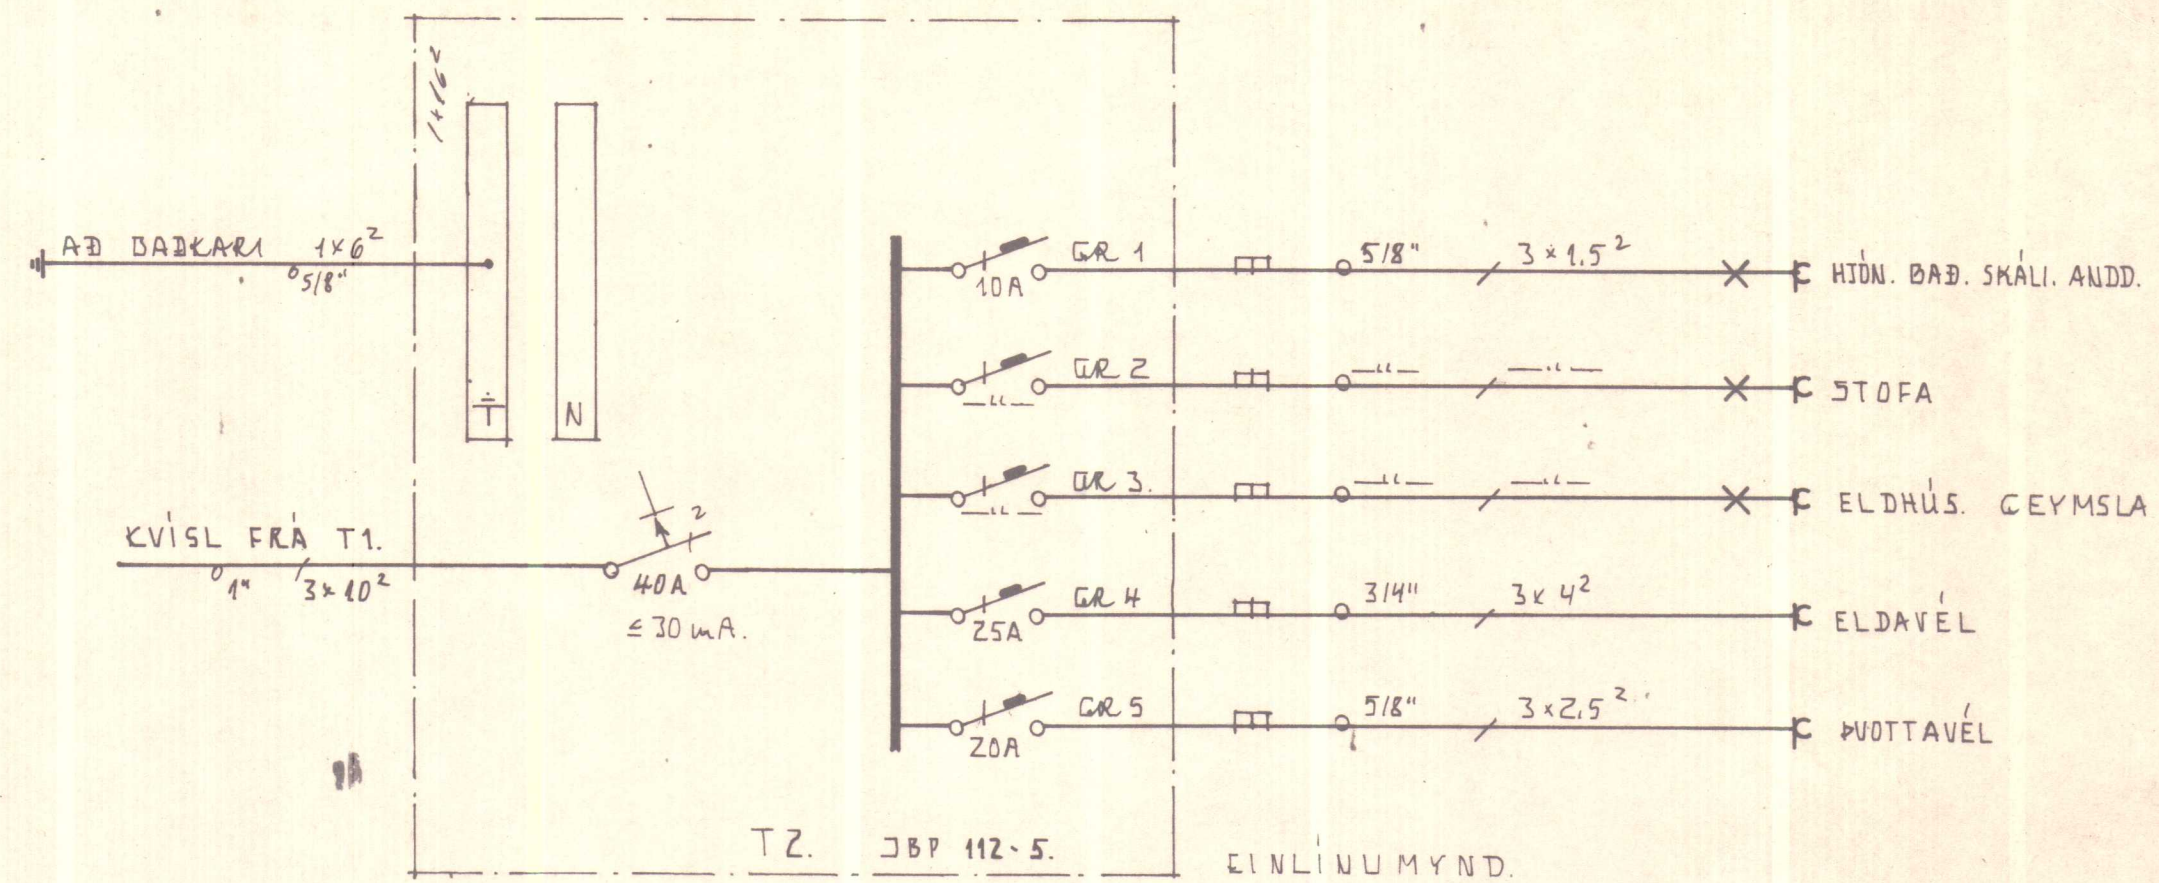

SNEIBING A-A M 1:5.

SKANNAD

LJÓSTÆKNI

Teiknistofa Skúlagötu 63
Reykjavík, sími 14041
Magnús Sigurðsson
teknifræðingur ttfi

FÍFUSUND 1.3.5.7.9. HVAMMSTANGA.

RAFLÖGN

GRUNNMÝND NR. 9 M 1:50

EINLÍNUNYND.

TÖFLUFYRIRKJÓMULAG M 1:5.


VERK NR. R3

BLAD 3 AF 3.


MAÍ 78. Mhig

403.

LAMPI NR. 1 3x 40/32 FLÚRPIPUR

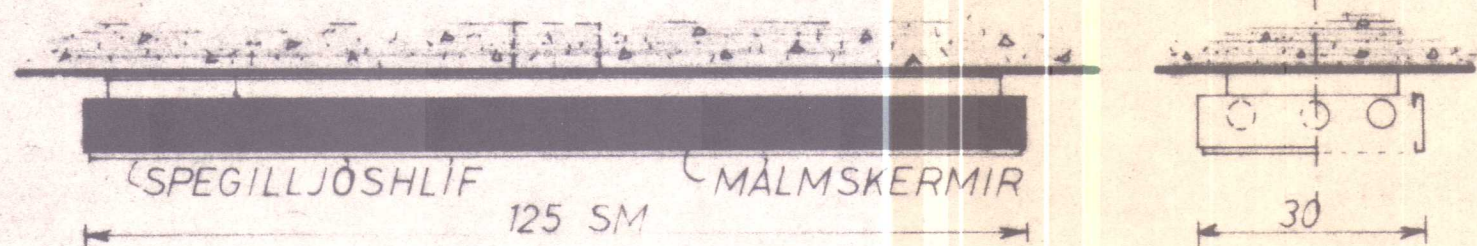


LAMPI NR. 2 2x 40/32 FLÚRPIPUR

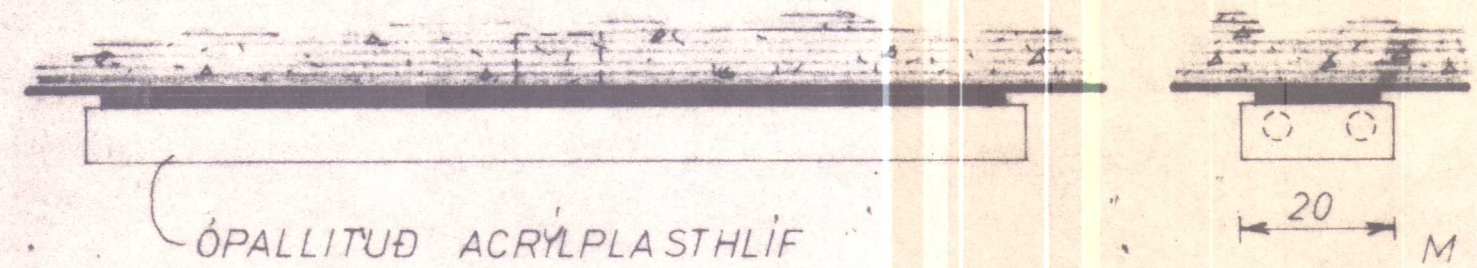


LAMPI NR. 3 1x 40W/32 FLÚRPIPA




LAMPI NR. 4 1x 20W/32 FLÚRPIPA

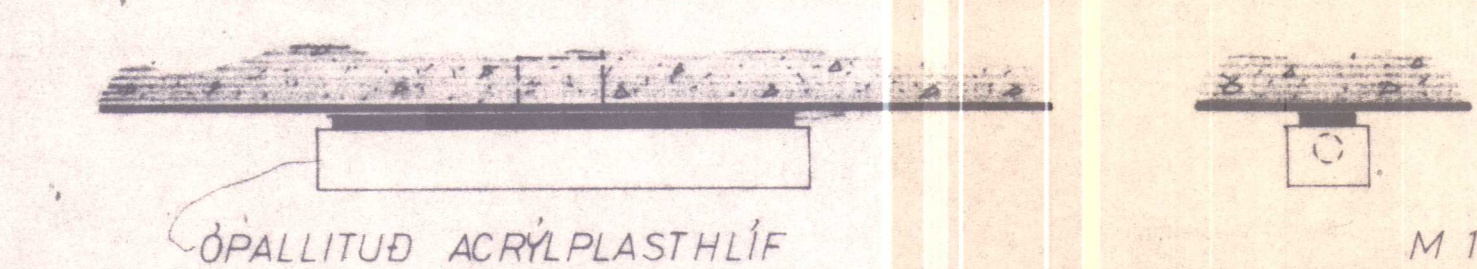


LAMPI NR. 5
FLÚRPIPUR 20 - 40 W/32
GLUGGAKAPPALÝSING

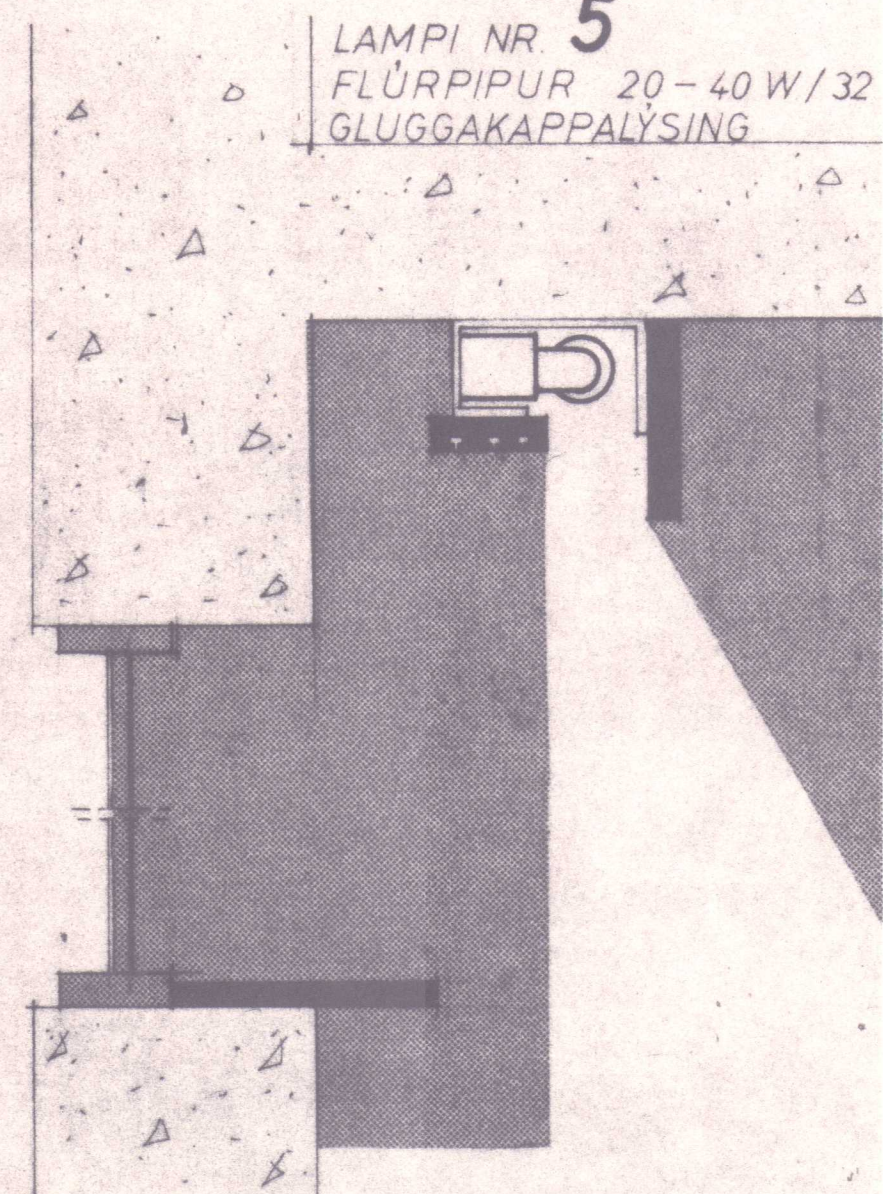


LAMPI NR. 6
1x 100 W HANGI 55 SM
FRÁ ELDHÚSMATBÖRÐI

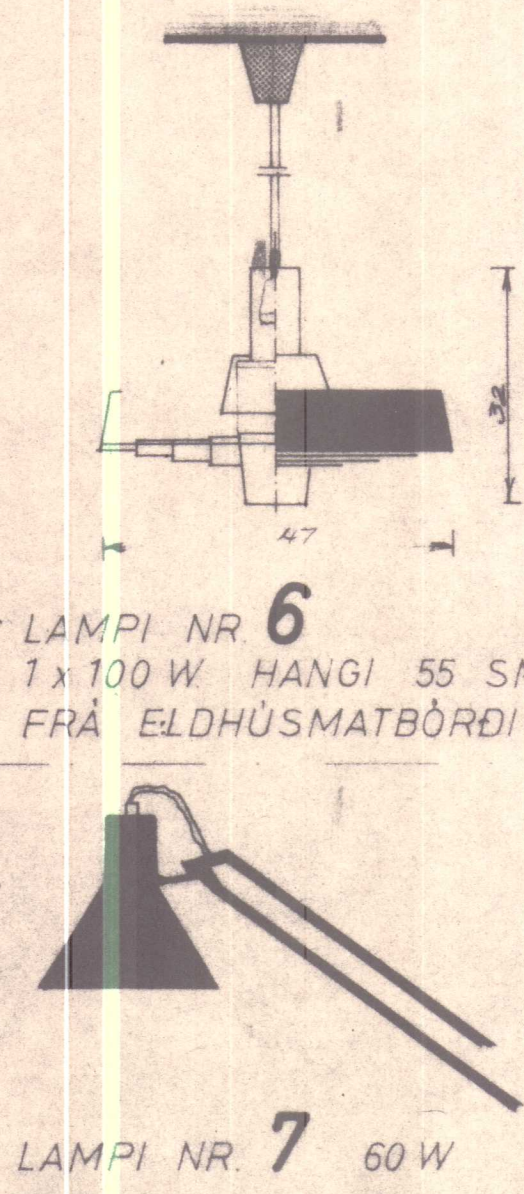


LAMPI NR. 7 60 W

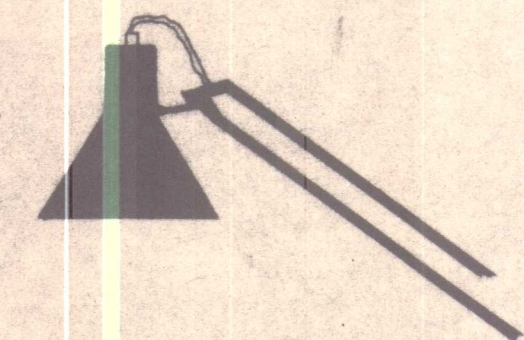


LAMPI NR. 8 2x 40 W KERTAP
TIL LÝSINGAR Á MÁLVERK

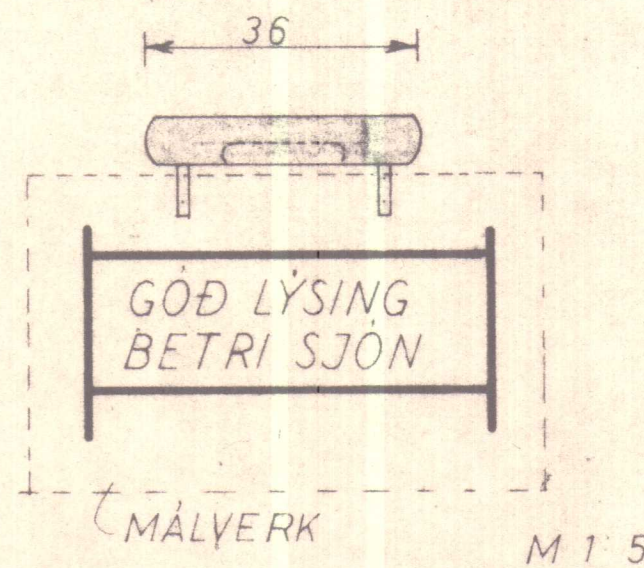

LAMPI NR. 9
1x 150 W
HANGI 55 SM
FRÁ BORDSTOFU-
BÖRÐI


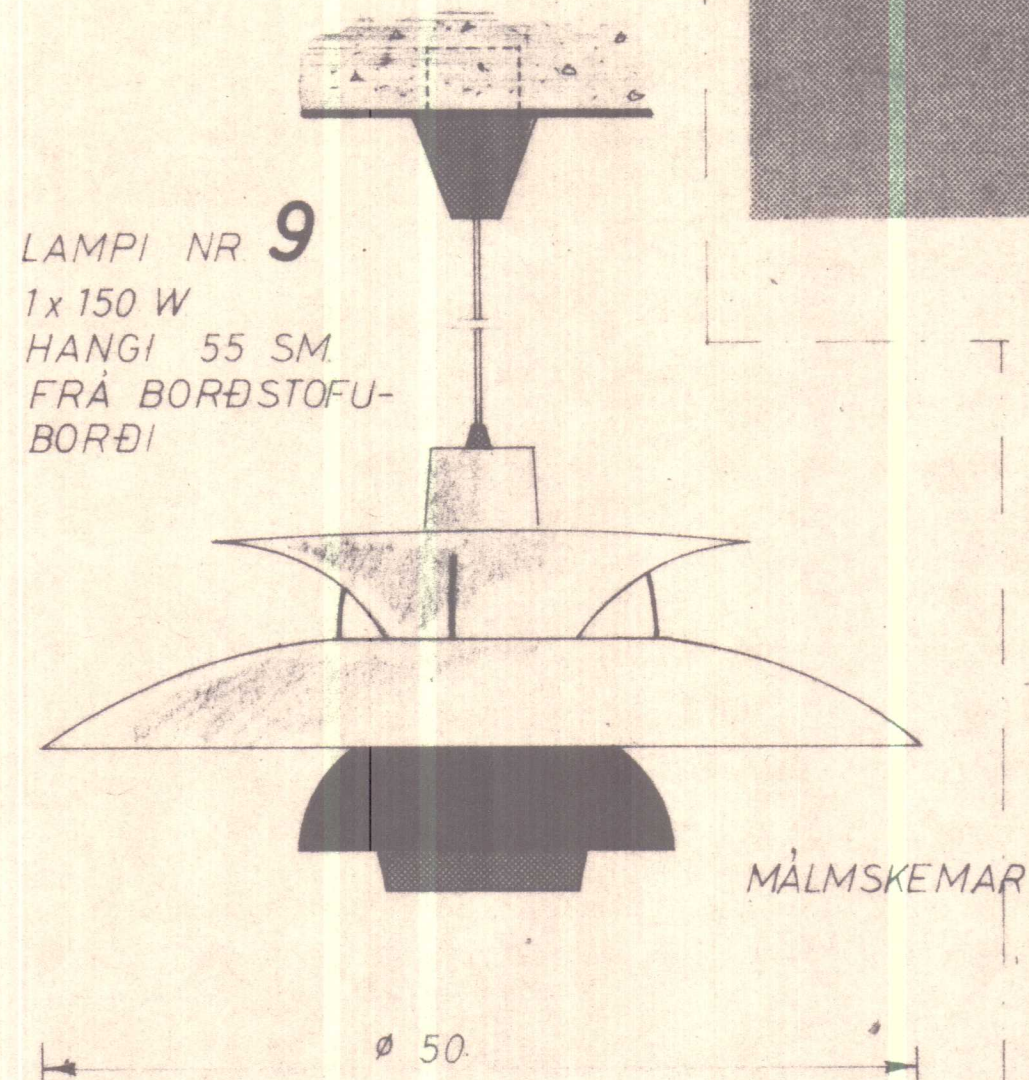


EFRI ELDHÚSSKÁPUR

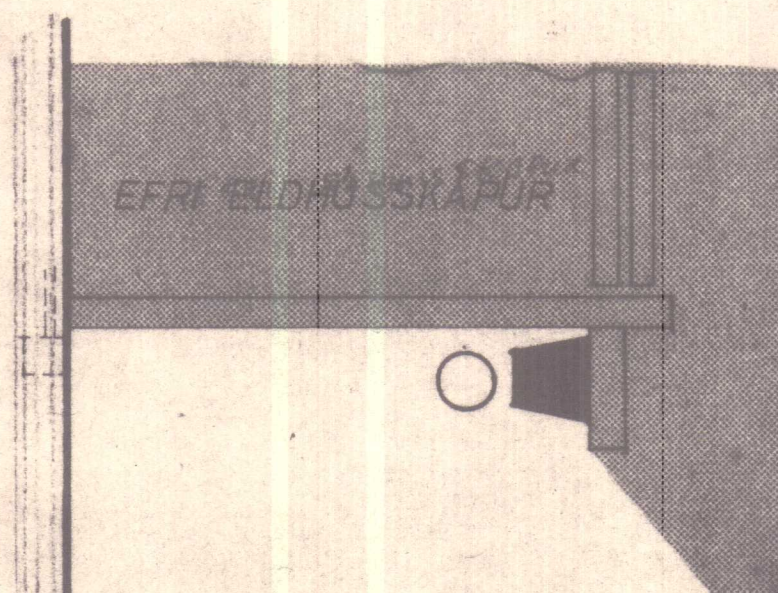

LAMPI NR. 10
20 - 40 W/32 FLÚRPIPUR

LAMPI NR. 11 1x 100 W

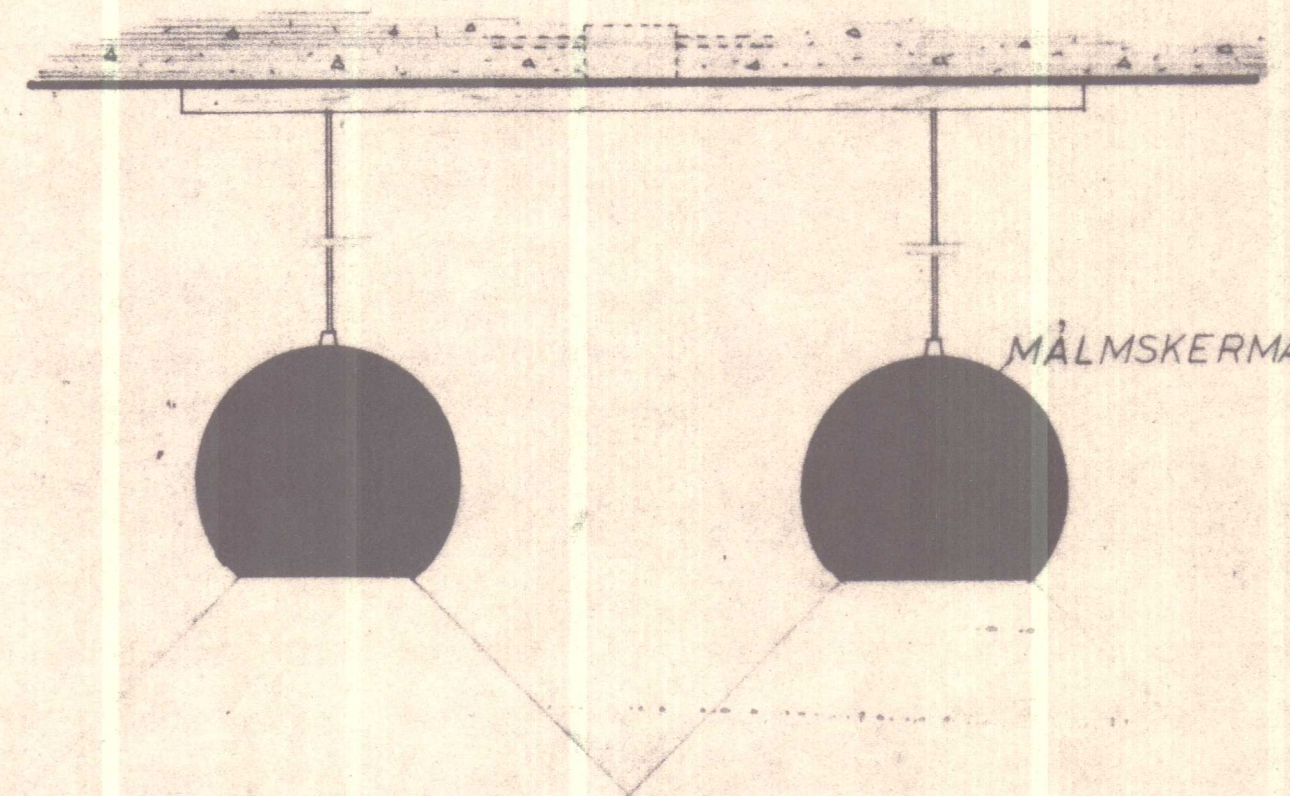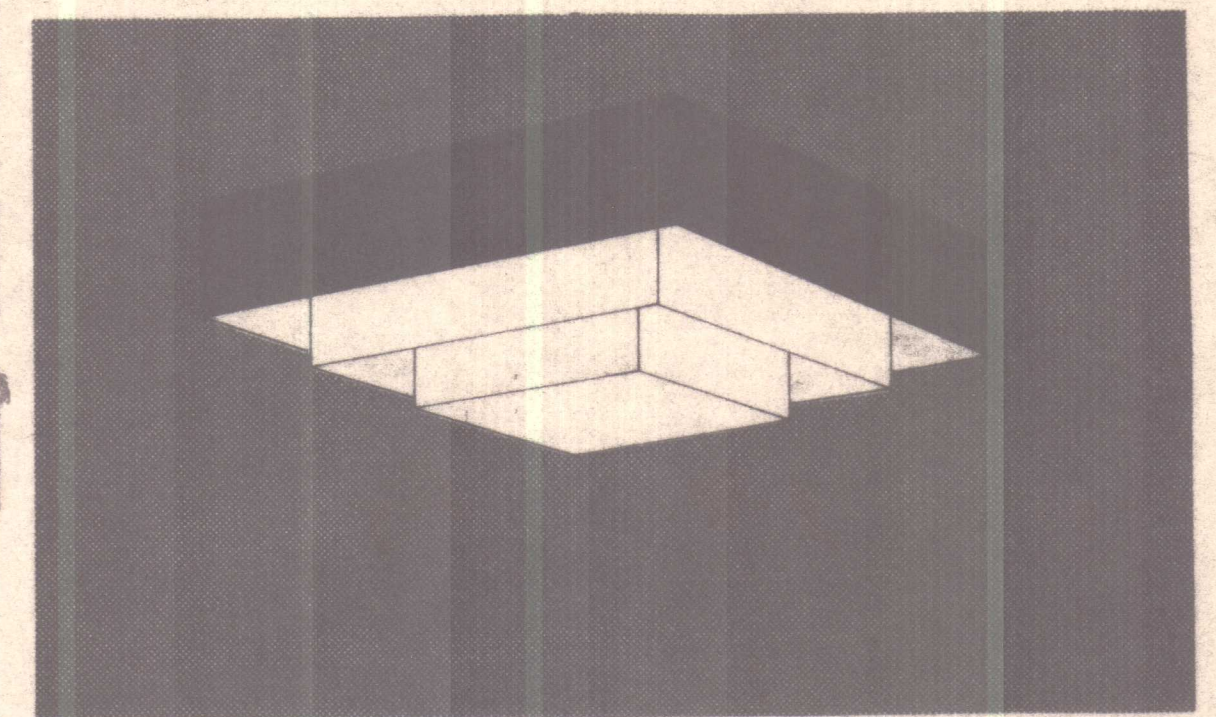

LAMPAR NR. 12 2x 75 W
HANGI 55 SM FRÁ SÖFABÖRÐI

SKANNAÐ

Ljóstækni

Magnús Sigurðsson
Kafnagata 13 - Kópavogur
Sími 43823

LAMPAR





GEFIN MÁL Í SM.

4.04.

AUKABLAÐ 1

Magnús Sigurðsson

EINAUKUN AÐEINS A HÚSI NR 1

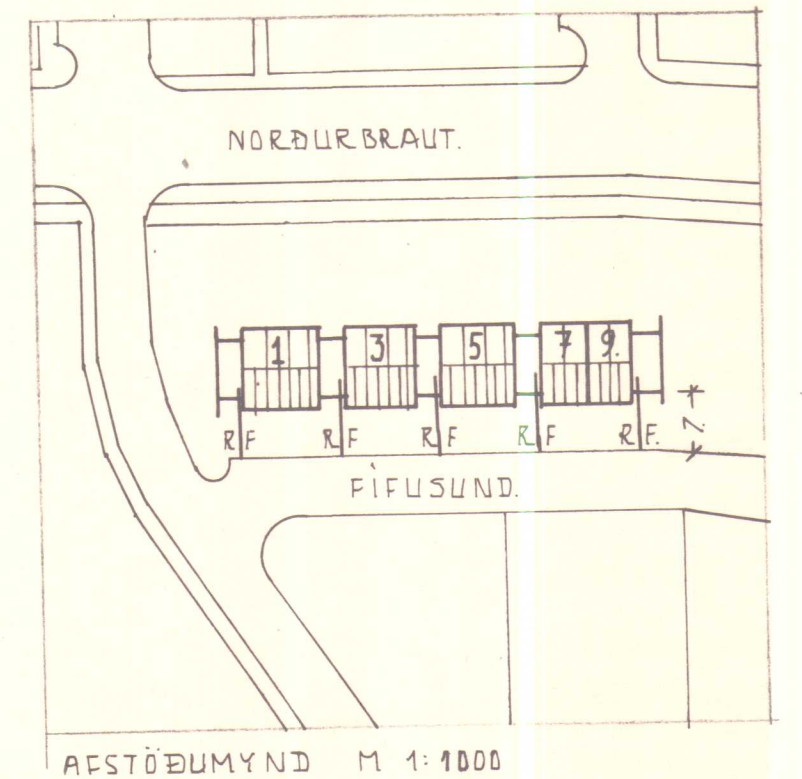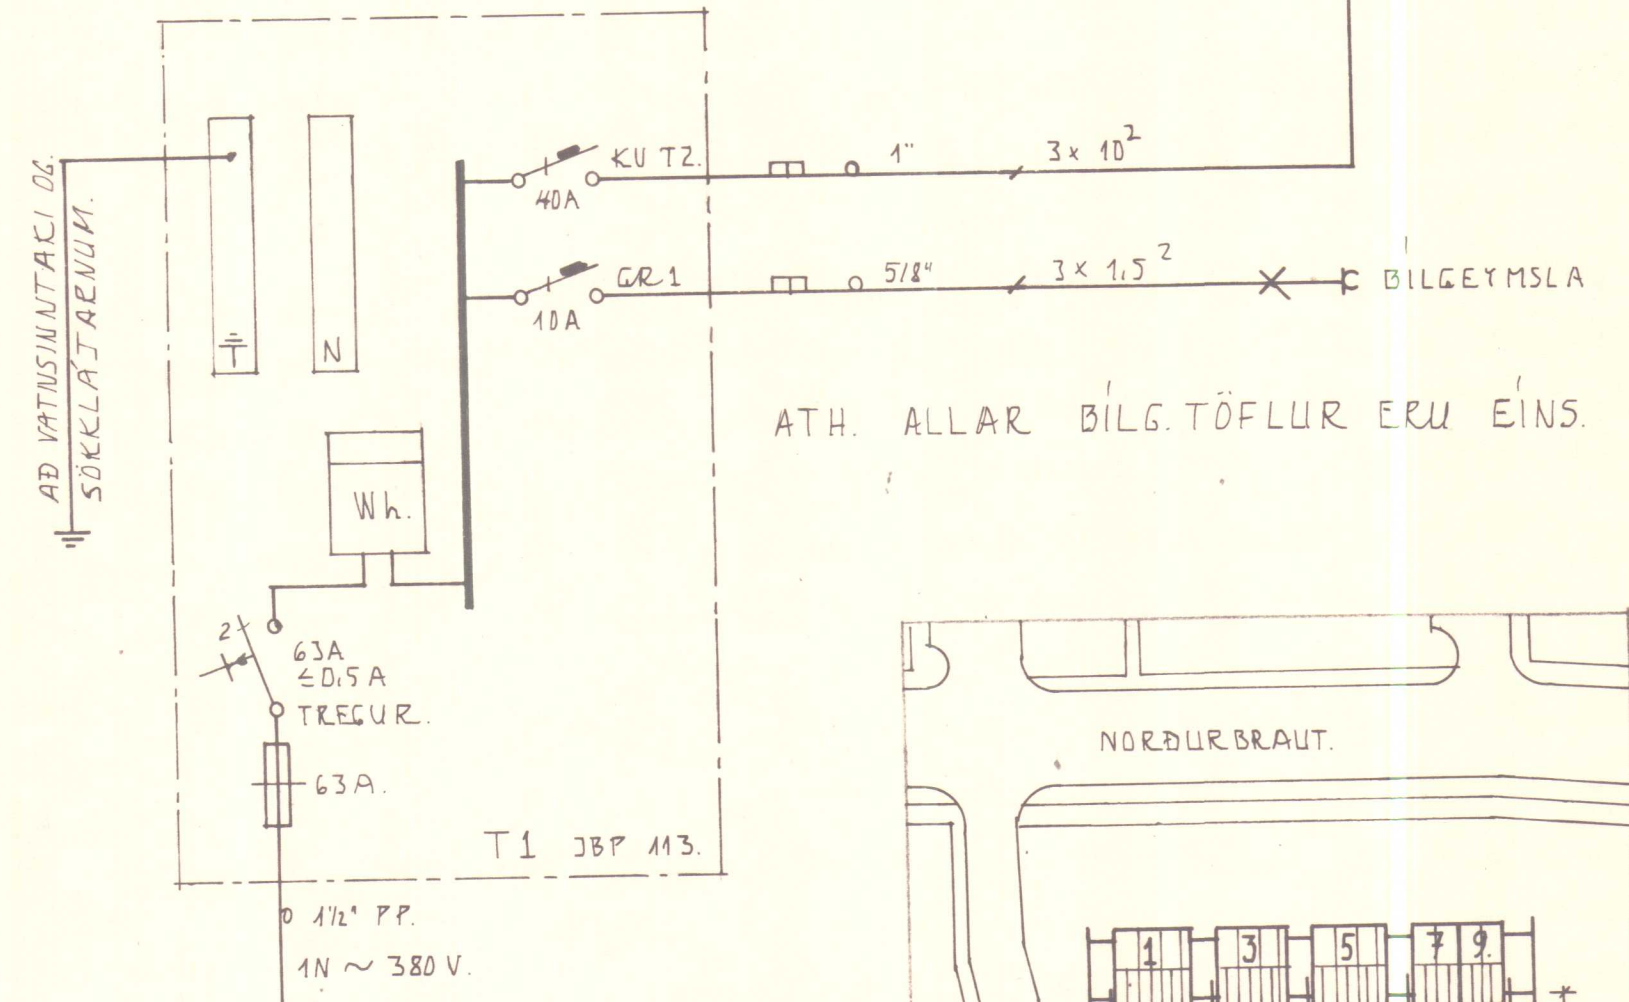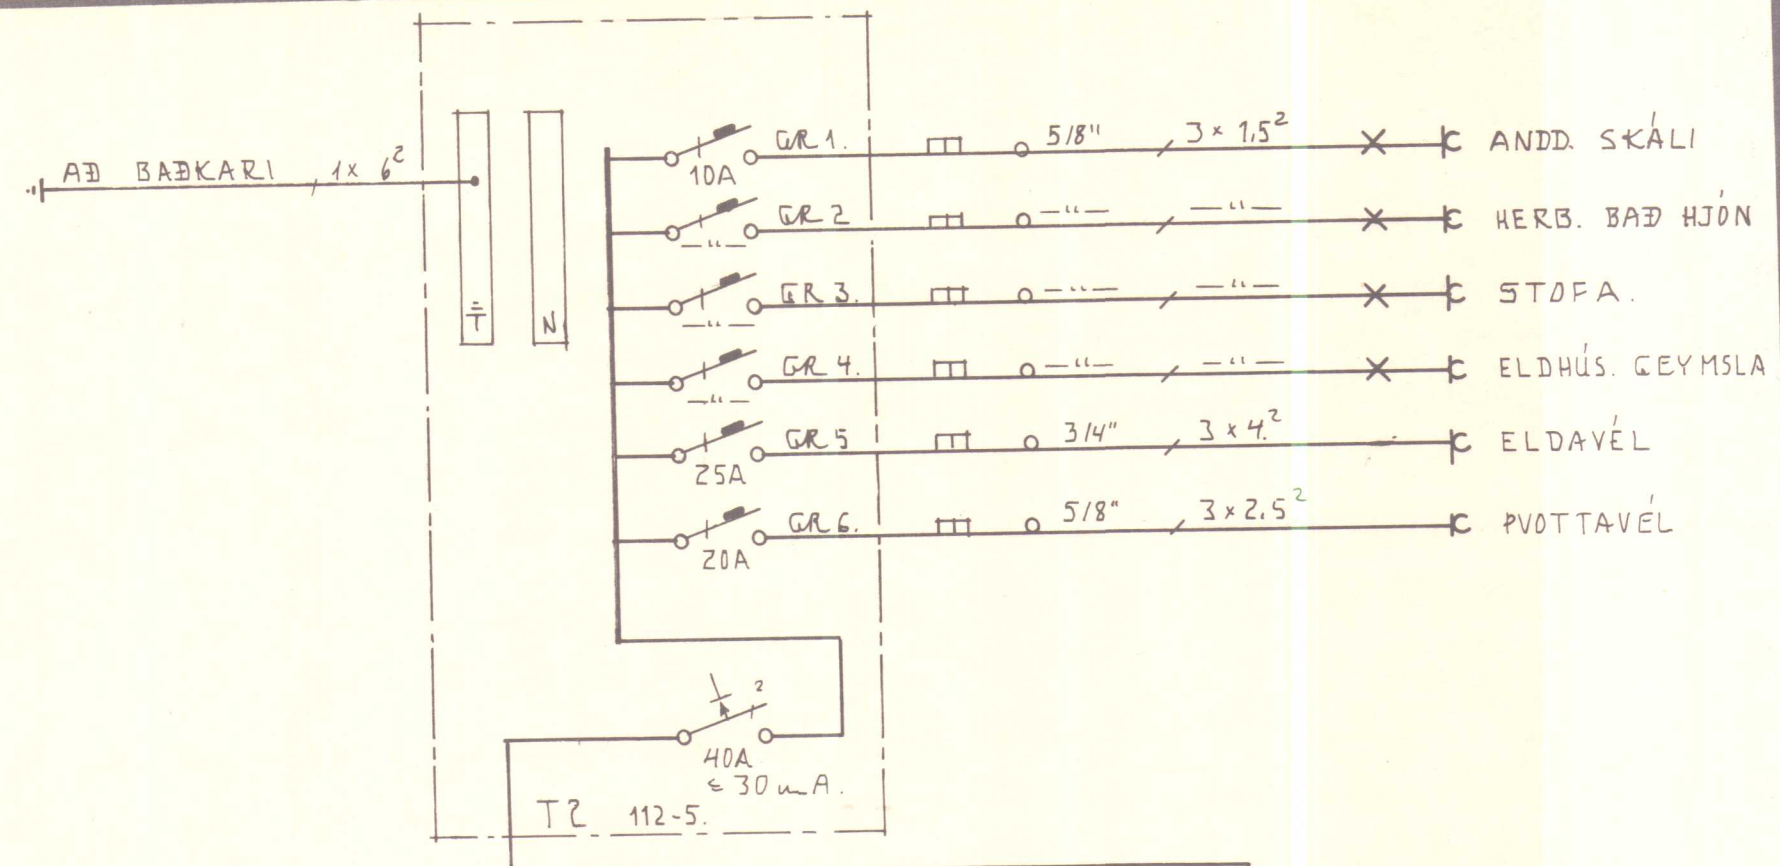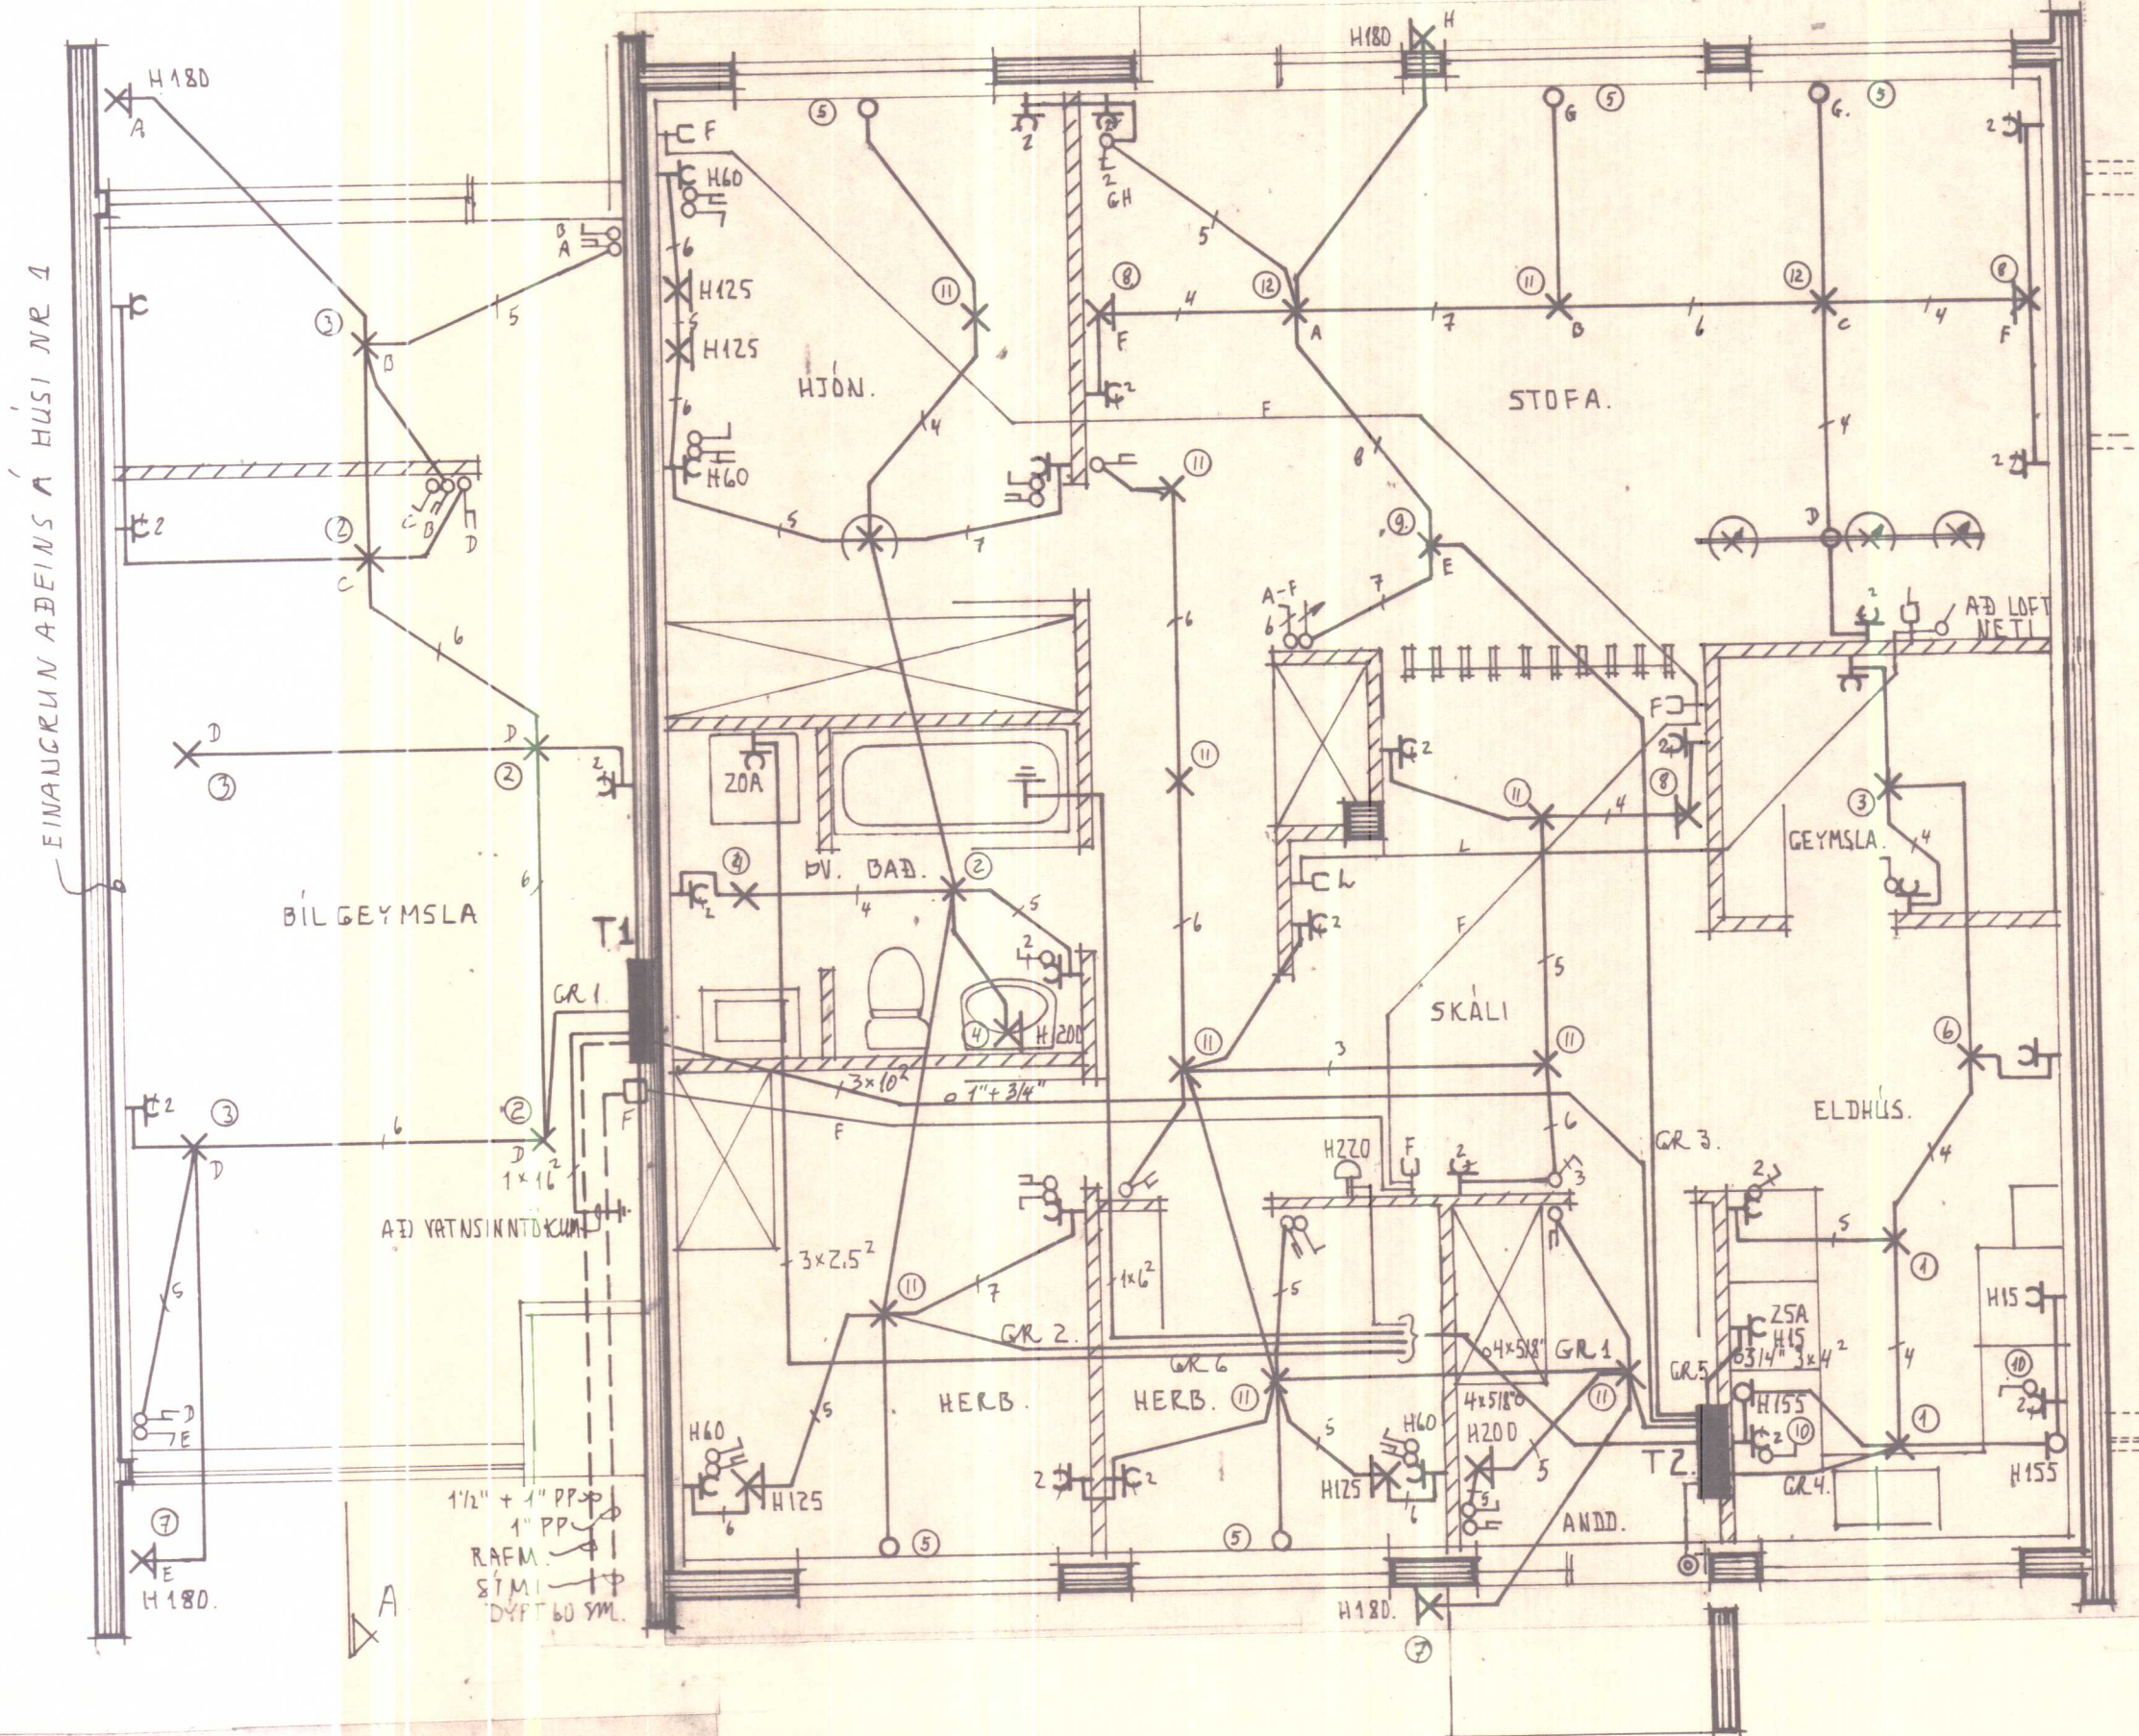

SKÝRINGAR.


GEFIN HEDARMÁL SKULU VERA FRÁ FULLFRAGENGNU GÖLFI AÐ MIDRI DÖS. HED ROFA SKAL VERA 105 sm. HED TENGLA VID ROFA SÉ Í SÖMU HED OG ROFINN HED TENGLA Í ELDHÚSI. BÚRI. PVOTTAHÚSI, GEYMSLUM OG BÍLG. GÖLFI. ADRIK TENGLAR, 20 sm. FRÁ GÖLFI. TENGLAR Í ELDHÚSI STADSETJIST NANAR SAMKVEMT INNRETTINGARTEIKNINGUM. HED VEGGLJÖSA SÉ 160 sm. MÁLSTRAUMUR ROFA OG. TENGLA SÉ 10-A PIPUR SEU 5/8" OG VIR 3 x 1,5 mm²

L ER LOFTNET, HED TENGLA 20 sm. F ER SÍMI, HED TENGLA 20 sm. R ER RAKVELATENGILL, HED 105 sm. D ER DYRASÍMI, HED TÖLA 140 sm.

NEMA ANNARS SÉ GETIÐ Á UPPDRÆTTI

ALLAR LAGNIR SKULU VERA SAMKVEMT REGLUM RAFMAGNSEFTIRLITS RÍKISINS. Í BADHERBERGI SKAL TENGLA SAMAN MED 6 mm² EIRVIR: BAKKAR. VATNSLAGNIR. YFIRFALLSPIPUR. NIÐURFÖLL OG FL. OG PADAN Í JARÐSAMANDSSKINNUNU Í TÖFLU SAMKVEMT REGLUGERÐ R ER PARAGR. 338.

NOTA SKAL MÁL Á TEIKNINGUM AF HÚSI ÞEGAR MELTIR FYRIR LÉTTUM VEGGJUM.

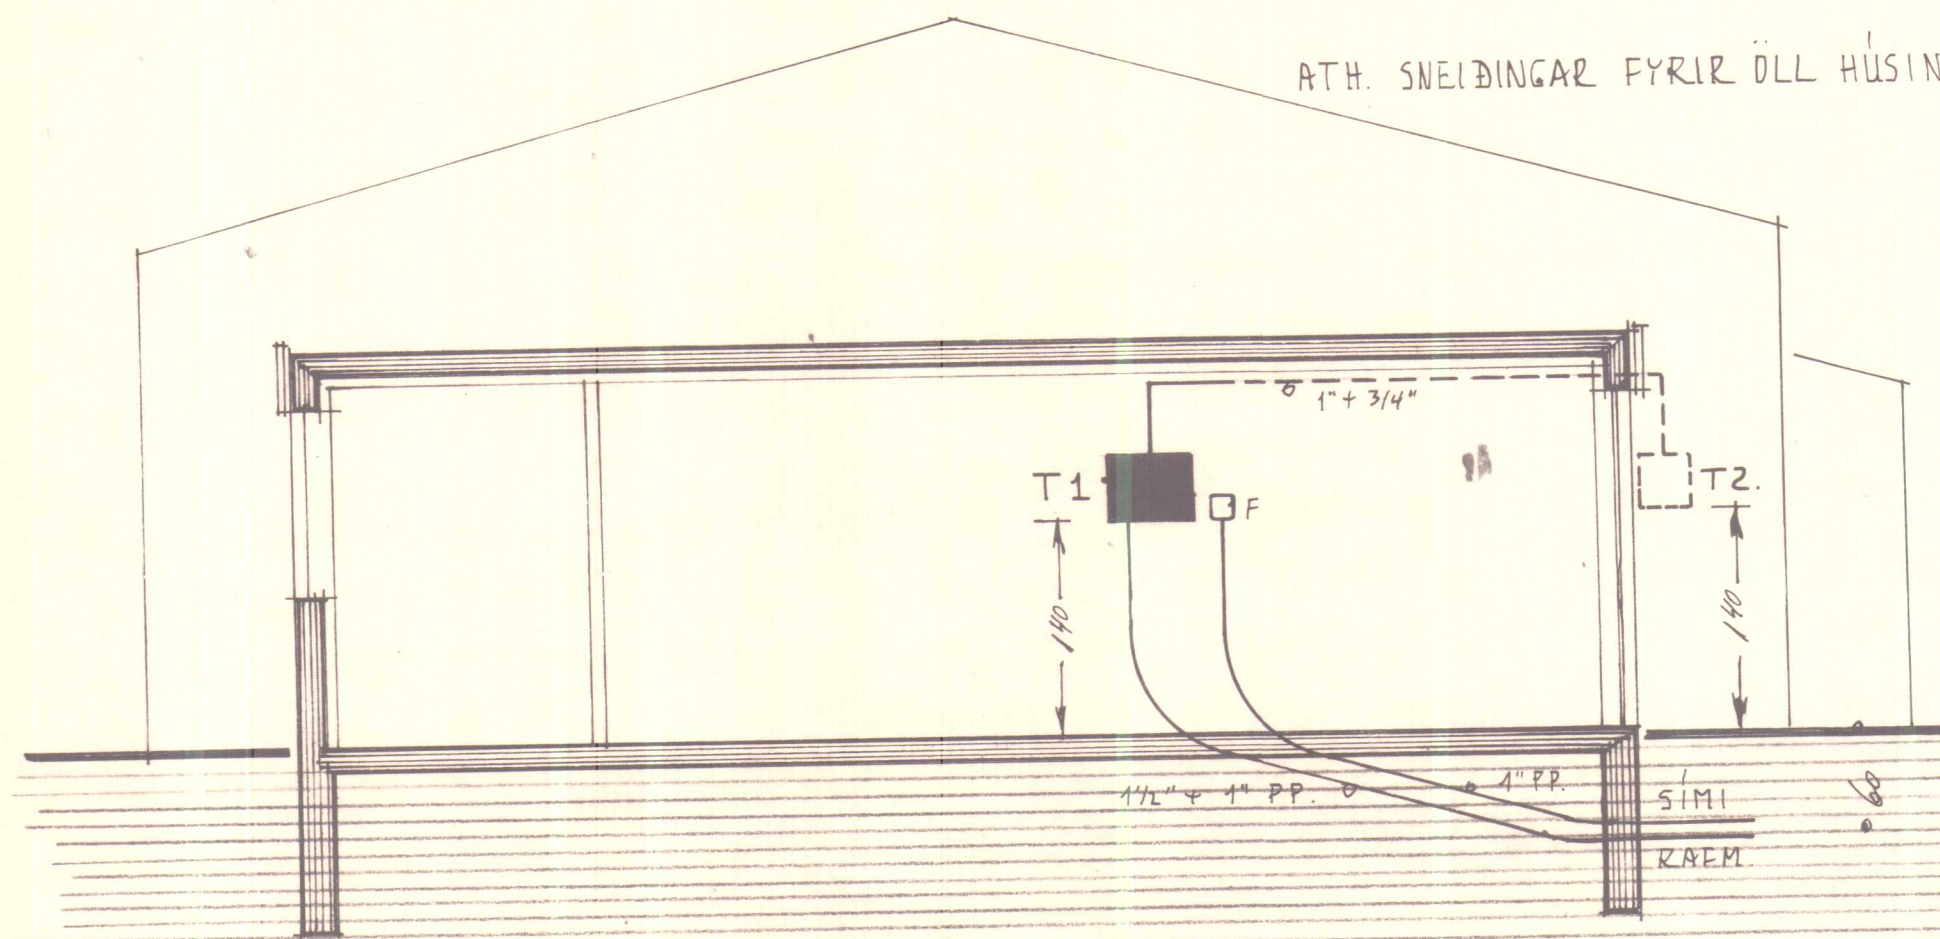

SNEIÐING A. M 1:50

SKANNAD

LJÓSTÆKNI

Teiknistofa Skúlagötu 63
Reykjavík, sími 14041
Magnús Sigurðsson
tæknifræðingur - ttfi

FÍFUSUND. 1. 3. 5. 7. 9. HVAMMSTANGA.

RAFLÖGN

GRUNNMYND NR 1. 3. 5. M1:50
AFSTÖÐUMYND M 1:1000
EINLÍNUMYND. SKÝRINGAR.
SNEIÐING A. M 1:50.



VERK NR. R 3-5.

BLAD 1 AF 3.

MÁÍ 78. Mhig.

401.

SKANNAD

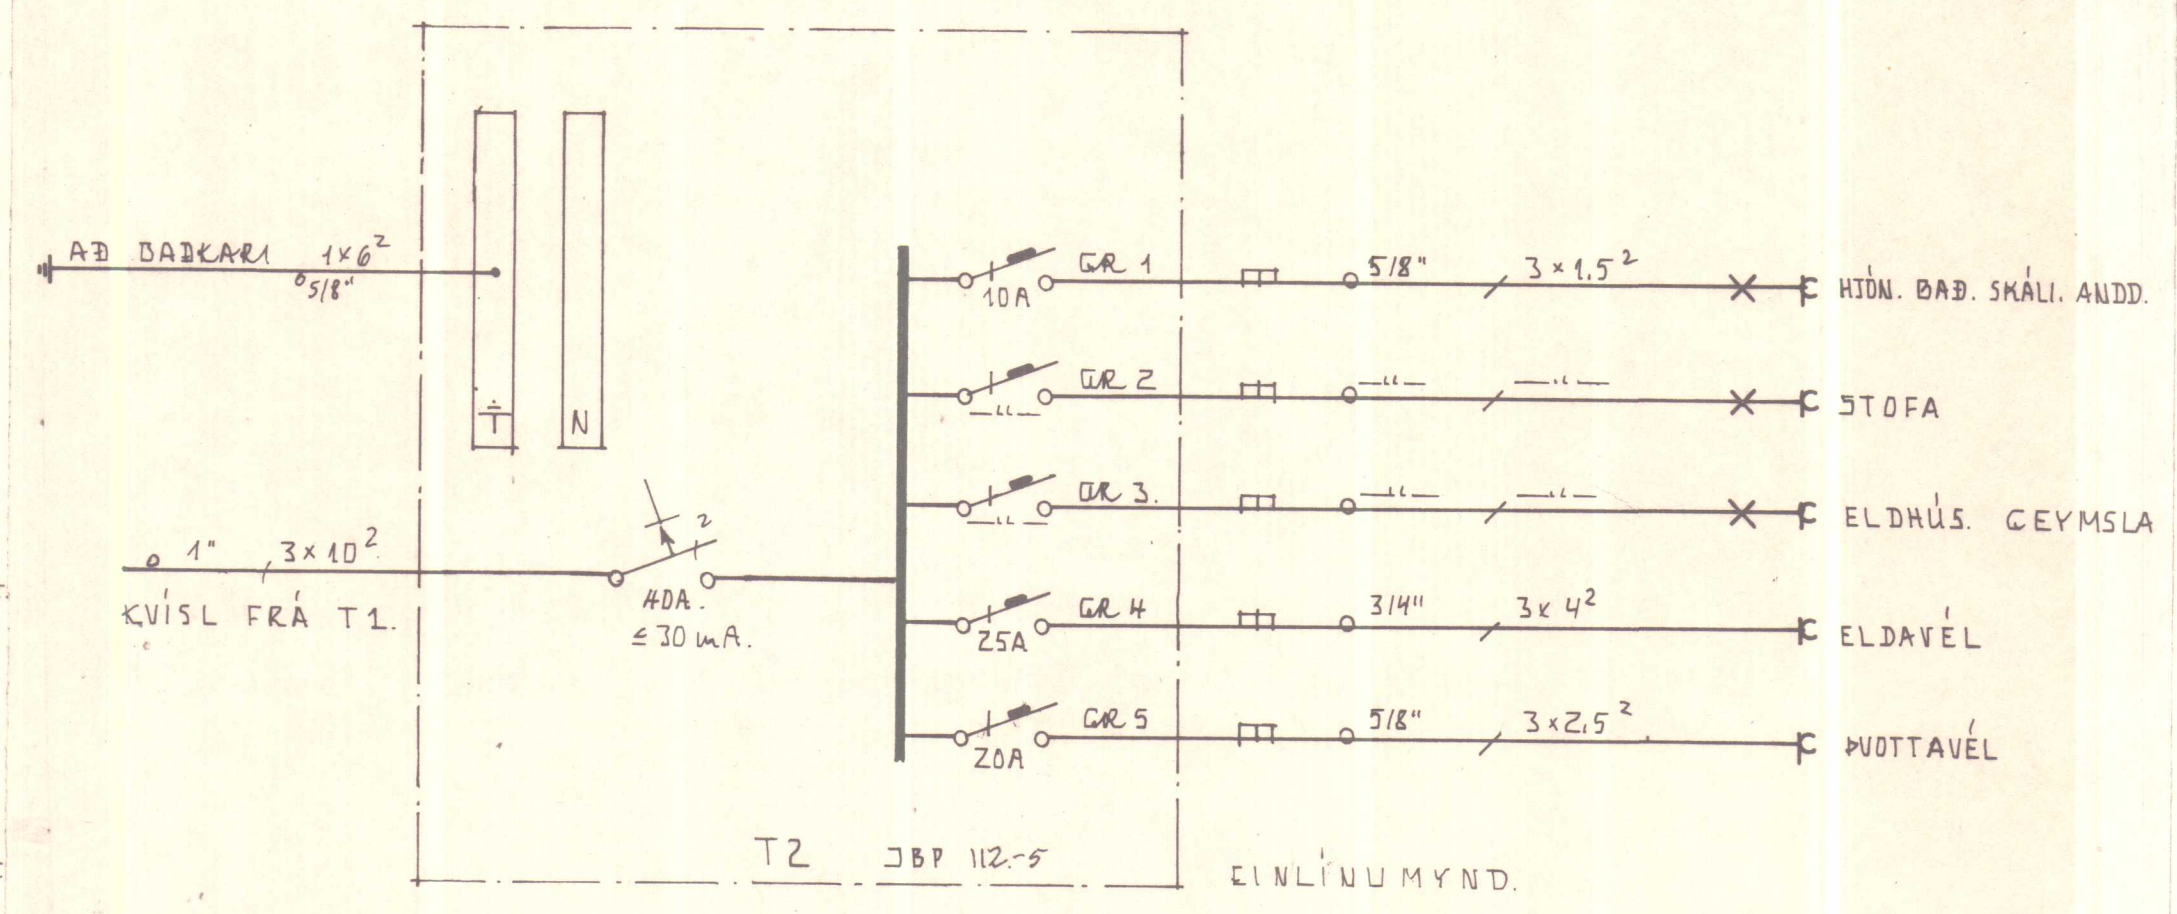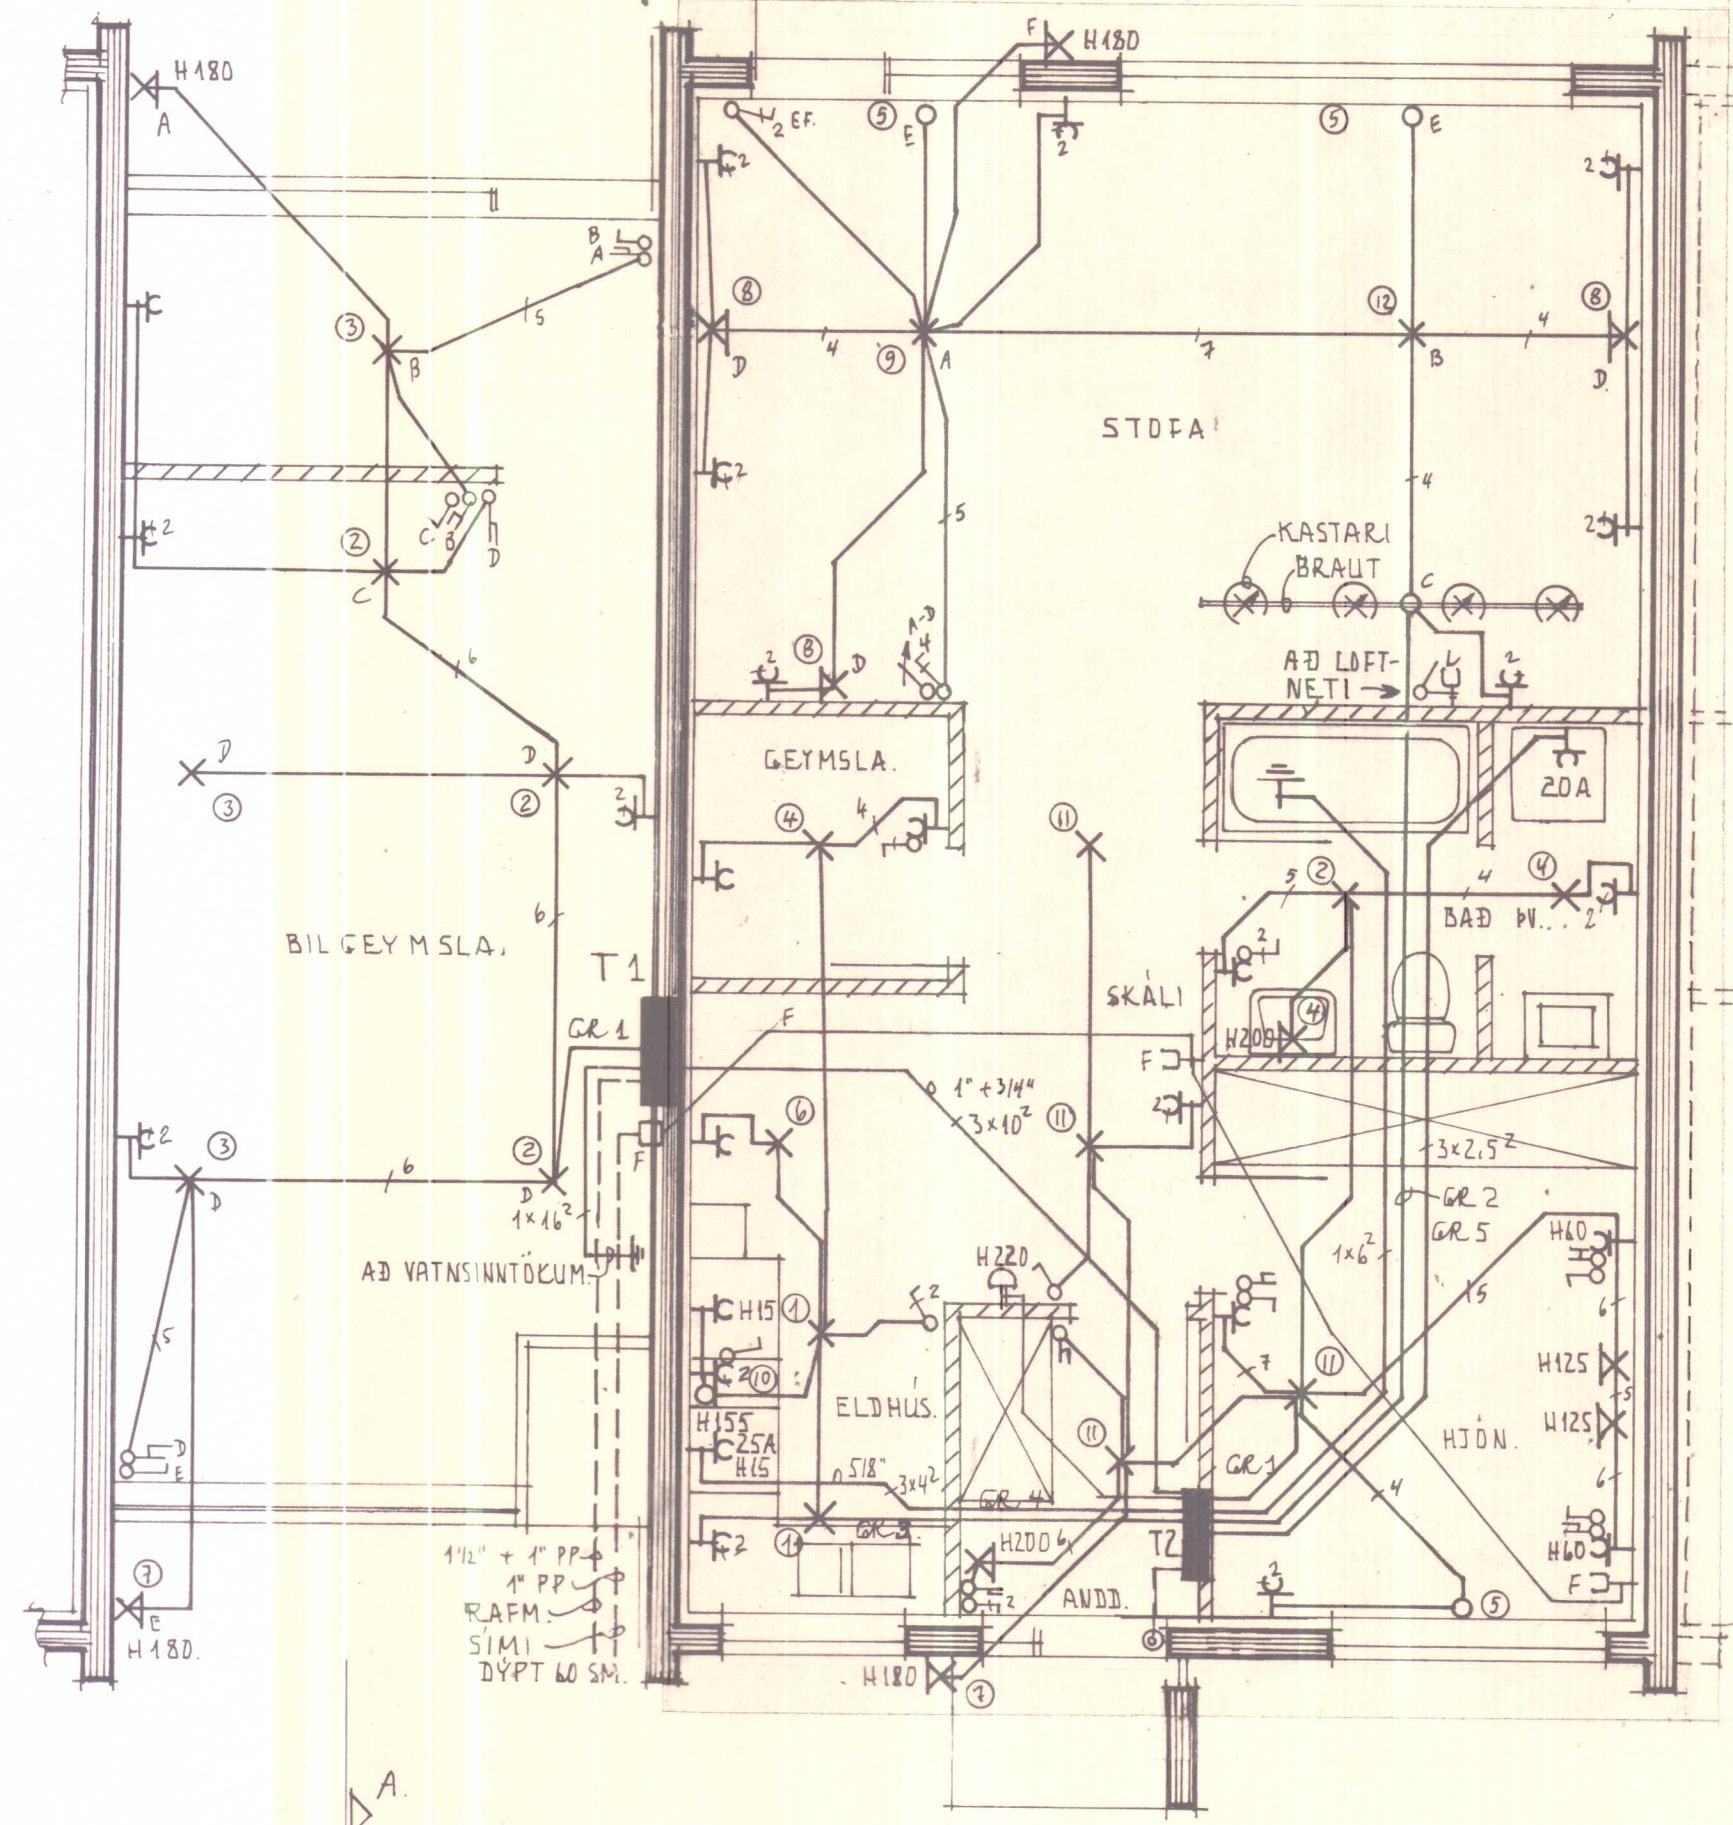

SKANNAD

LJÓSTÆKNI

Teiknistofa Skúlagötu 63
Reykjavík, sími 14041
Magnús Siguroddsson
tæknifræðingur ttfi

FÍFLUSUND 1. 3. 5. 7. 9. HVAMMST.

RAFLÖGN

GRUNNMYND NR 7. M 1:50.
EINLÍNUMYND.

VERK NR. R3-R5

BLAD 2 AF 3.

MAÍ '78. Mbj.

4.02