

FIFUSUND 1-9. HVAMMSTANGA.

MERKINGAR. [i SAMRÆMI VÍÐ ÍST 64]

1. BRUNNAR OFL.

- BG. BENZINGILDRA - OLIUGILDRA.
- BR. BRUNNUR.
- GN. GÖLFNIÐURFALL - GÖTUNIÐURFALL.
- NF. NIÐURFALL.
- SF. SANDFANG SANDGILDRA.
- SN. SVALANIÐURFALL.
- PN. ÞAKNIÐURFALL.

2. HREINLETISTÆKI.

- BI. SKOLSKÁL [BIDET].
- BK. BAKKER.
- EV. ELDHÚSVASKUR.
- HL. HANDLAUG.
- SB. STEYPIBÁÐ.
- SV. SKOLVASKUR.
- UV. UPPÞVOTTAVEL.
- VS. VATNSALERNI.
- PV. ÞVOTTAVEL.

3. TÁKN FYRIR HREINLETIS & HITALAGNIR.

- HITI FRAMRÁSARPIPA.
- HITI BAKRÁSARPIPA.
- NEYZLUVATN KALT
- NEYZLUVATN HEITT
- NEYZLUVATN HEITT HRINGRÁS.



4. LOKAR.

- BEINN RENNILOKI.
- EINSTREYMISLOKI STEFNULOKI.
- HEMILL
- MÖTSTAÐA [BLENDA]
- ÞRÝSTINGSMINKARI ÞRÝSTINGSFALL Í ÖRVARSTEFNU.
- LOKI MEÐ SPINDIL UPPÞUR JÖRÐ
- ÞRÝSTINGSGJAFNARI
- SLAUFULOKI, YFIRFALLSLOKI.
- ÞRÍVEGALOKI.
- LOFTTÆMING.
- KRANI.
- STÁLFRÍKKUR BLÖNDUNARLOKI - SKIPTIR.
- BLÖNDUNARTÆKI GRUNNMYND.
- STEYPIBÁÐ GRUNNMYND
- LOFTPÚÐI.
- LOKI MEÐ FLOT HOLTI.
- HITAMÆLIR MEÐ KVARÐA.
- ÞRÝSTINGSMÆLIR
- HITA & ÞRÝSTINGSMÆLIR.
- YÖKVABJA ÍD. SÁLD
- NYR MIÐSTÖÐVAROFN GRUNNMYND.
- GAMALL MIÐSTÖÐVAROFN. GRUNNMYND.
- MAGNMÆLIR [VATN]
- HITASKIPTIR MILLIHITARI.

5. TÁKN FYRIR FRÆRENNSLISLAGNIR.

- PIPULOGN FYRIR SKÖLP OG REGNVATN.
- REGNVATNSLOGN PÖKKUÐ.
- REGNVATNSLOGN + JARÐVATNSLOGN. [HÁLFÖKKUÐ]
- ÖPÖKKUÐ JARÐVATNSLOGN.
- LOGN A-MM. MEÐ HREINSILOKI.
- A-MM ÞAKNIÐURFALL FYRIR REGNVATN.
- MANNGENGUR HOLKESABUNNUR MEÐ KÁRMI LOKI OG BÖTNRÁSUM.

5. FRAMH.

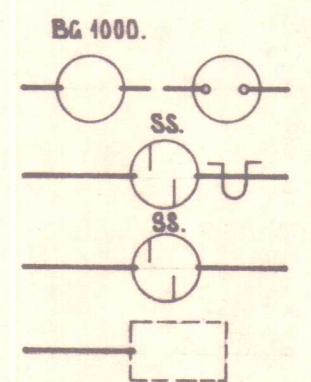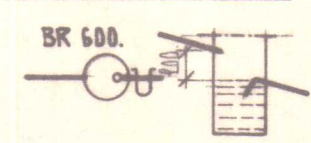

BRUNNUR FYRIR JARÐVATN OG REGNVATN. 200 MM HÆÐAR-MUNUR Á AÐ OG FRÆRENNSLISPIPU.
BRUNNUR SE MEÐ KÁRMI, LOKI OG VATNSLÁS 'A' FRÆRENNSLISPIPU. ÞVERMÁL BRUNNS 600 MM.

BENZÍN EÐA OLIUGILDRA MEÐ KÁRMI OG LOKI. ÞVERM. 1000 MM.
SANDGILDRUBRUNNUR MEÐ VATNSLÁSI
ÁN VATNSLÁSS.
GRÖÐTHRIP. UTANMÁL SJÁ GRUNNMYND.

6. SKYRINGAR.

6.1. FRÆRENNSLI


PIPUR Í GRUNNLOGN OG BRUNNAR SEU ÚR STEINSTEYPU EÐA ÖÐRU EFNI SEM BYGGINGAÝFIRVÖLD SAMÞYKKJA. INNRI ÞVERMÁL PÍPNA ERU GEFIN UPP Í CM Á GRUNNMYND. SAMSKYFTI PÍPNA SKAL ÞETTA MEÐ ASFALT EÐA SEMENTSSTEYPU. ALLAR BEYGJUR OG GREINAR Á LOGN SKAL GERA MEÐ ÞAR TIL GERÐUM TENGI- HLUTUM MILLI BEYGJUPUNKTA SKAL LOGN VERA BEIN. PIPUR INNAHÚSS SEU ÚR STEYPUJÁRNI EÐA ÖÐRU EFNI SEM HLOTIÐ HEFUR SAMÞYKKI BYGGINGAÝFIRVALDA. EFNI OG FRÁGANGUR LAGNA SE Í SAMRÆMI VÍÐ REGLUGERÐ UM HOLRESALAGNIR.

6.2. HITALÖGN

PIPUR SEU SVARTAR STÁLPIPUR OG ERU INNRI ÞVERMÁL PÍPNA GEFIN UPP Á TENGI MYND. PIPUR SKAL SETJA SAMAN MEÐ TENGISTYKKJUM, MEÐ GRUNNUM GENGJUM. ÞRÝSTIREYNA SKAL KERFI MEÐ 6 KP/CM². ÞRÝSTINGI MEÐ KÖLDU VATNI OG. SKAL SÁ ÞRÝSTINGUR HALDAST Í 5 KLST ÁN ÞESS AÐ FALLA. TVÍMALA SKAL PIPUR MEÐ ASFALTMALNINGU OG EINANGRA ÞÆR MEÐ 2 CM. GLERULLARHÖLKUM. UTANUM HÖLKA SKAL VEFJA MÖKKAN PLASTDÚK. PIPUR LIGGI Í EINANGRUN ÚTVEGGJA SE ANNAÐ EKKI TEKIÐ FRAM. Á HVERN OFN KOMI OFNLOKI OG LOFTTÆMING.


6.3. NEYZLUVATN.

PIPUR SEU ZINKHÚÐAÐAR STÁLPIPUR OG ERU INNRI ÞVERMÁL PÍPNA GEFIN UPP Í MM Á TENGI MYND. SETJA SKAL PIPUR SAMAN MEÐ TENGISTYKKJUM MEÐ GRUNNUM GENGJUM. ÞRÝSTIREYNA SKAL KERFI MEÐ 10 KP/CM². MEÐ KÖLDU VATNI OG SKAL SÁ ÞRÝSTINGUR HALDAST Í 10 KLST ÁN ÞESS AÐ FALLA. PIPUR SKAL EINANGRA MEÐ 2 CM GLERULLARHÖLKUM OG VEFJA MÖKKUM PLASTDÚK UTANUM HÖLKA.

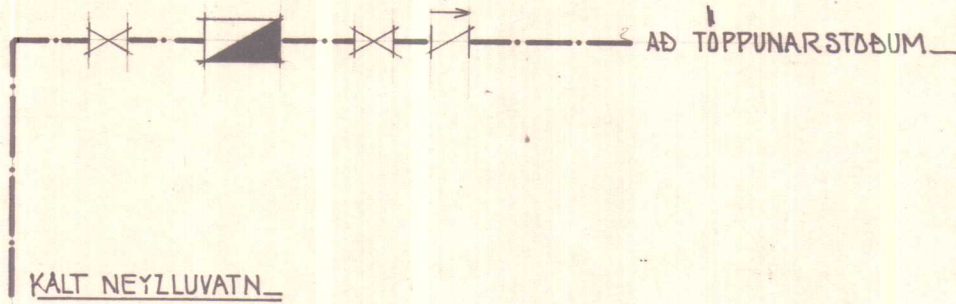

KALT NEYZLUVATN.

7. MÆLAGRIND HITAVEITU.

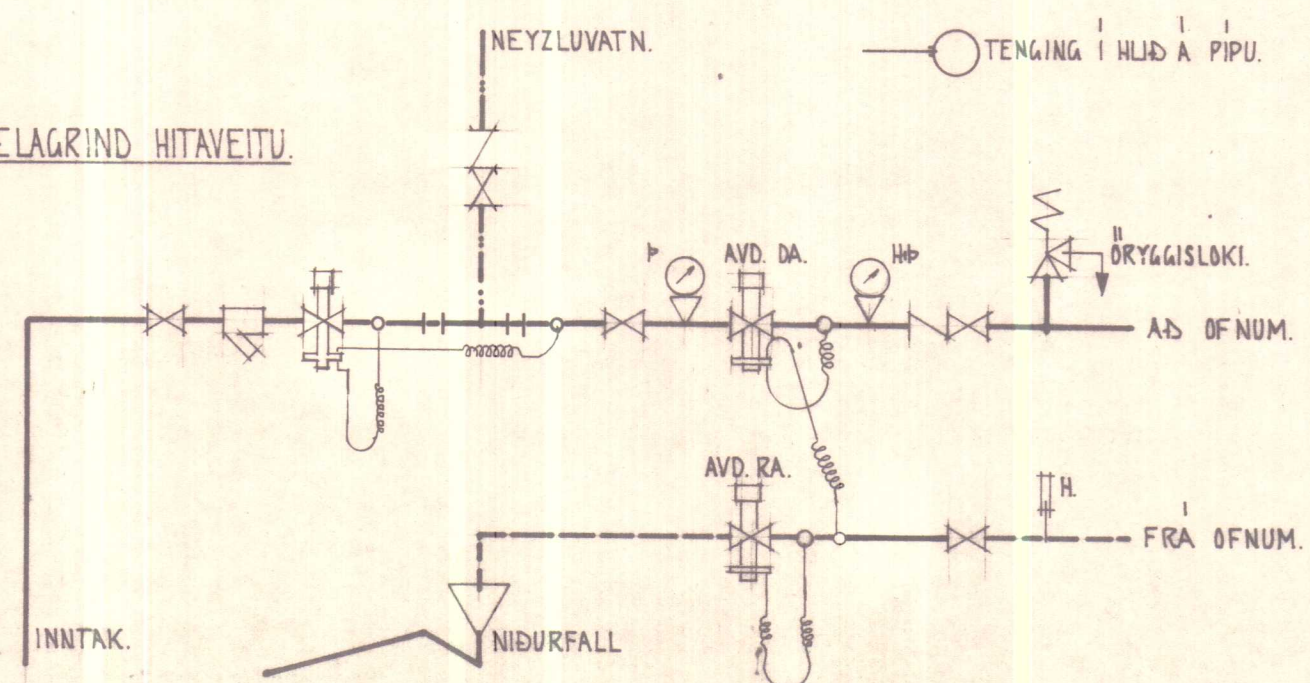

SKANNAD

SKRÁ YFIR TÖPPUNARSTADI.

HEITI.	SKST.	FÖLDI	KALT NEYZLUVATN.		HEITT NEYZLUVATN.	
			GRUNNGILDI.	SUMMA GRUNNG.	GRUNNGILDI.	SUMMA GRUNNG.
		A	q	A x q.	q	A x q.

SKRÁ YFIR OFNASTÆRDIR. ΔT ~ 40°C.

NÚMER.	VARMAÞ. KCAL/T.	VARMAÞ. KCAL/T.	VARMAÞ. KCAL/T.	MESTA LENGÐ.	MESTA HÆÐ.	TENGI.
	NR1.	NR3.	NR5.			
1.	500	500	500	160	70	AB 10
2.	900	900	900	160	70	AB 10
3.	450	450	450	80	70	AB 10
4.	1000	1000	1000	160	70	AD 10
5.	2800	2800	2800	460	40	AD 10
6.	900	900	900	150	70	CD 10
7.	200	200	200	100	70	CD 10
8.	1200	1000	1000	300	70	BC 10
	NR7.	NR9.				
1.	700	700		120	70	AB 10
2.	1600	1600		300	40	AD 10
3.	400	400		80	70	CD 10
4.	800	800		160	70	BC 10
5.	100	100		80	50	CD 10
6.	1000	1200		300	70	BC 10.
				300	70	AD 10.

SKANNAD 3.04.

STADALHÚS S F

TEIKNISTOFA SUÐURLANDSBRAUT 20 SIMI

VERKEFNI
MERKINGAR OG SKYRINGAR Á LAGNATEIKNINGUM.


DAGS. 1978.
MKV. ENGINN.
BR.
BLAD NR 3.08

VERK NR
R.345.

FIFUSUND 1-9. HVAMMSTANGA.

SIGURÐUR GUDMUNDSSON SIGURÐUR P KRISTJÁNSSON FTFÍ


FIFUSUND 1.3.5.7 # 9. HVAMMSTANGA_

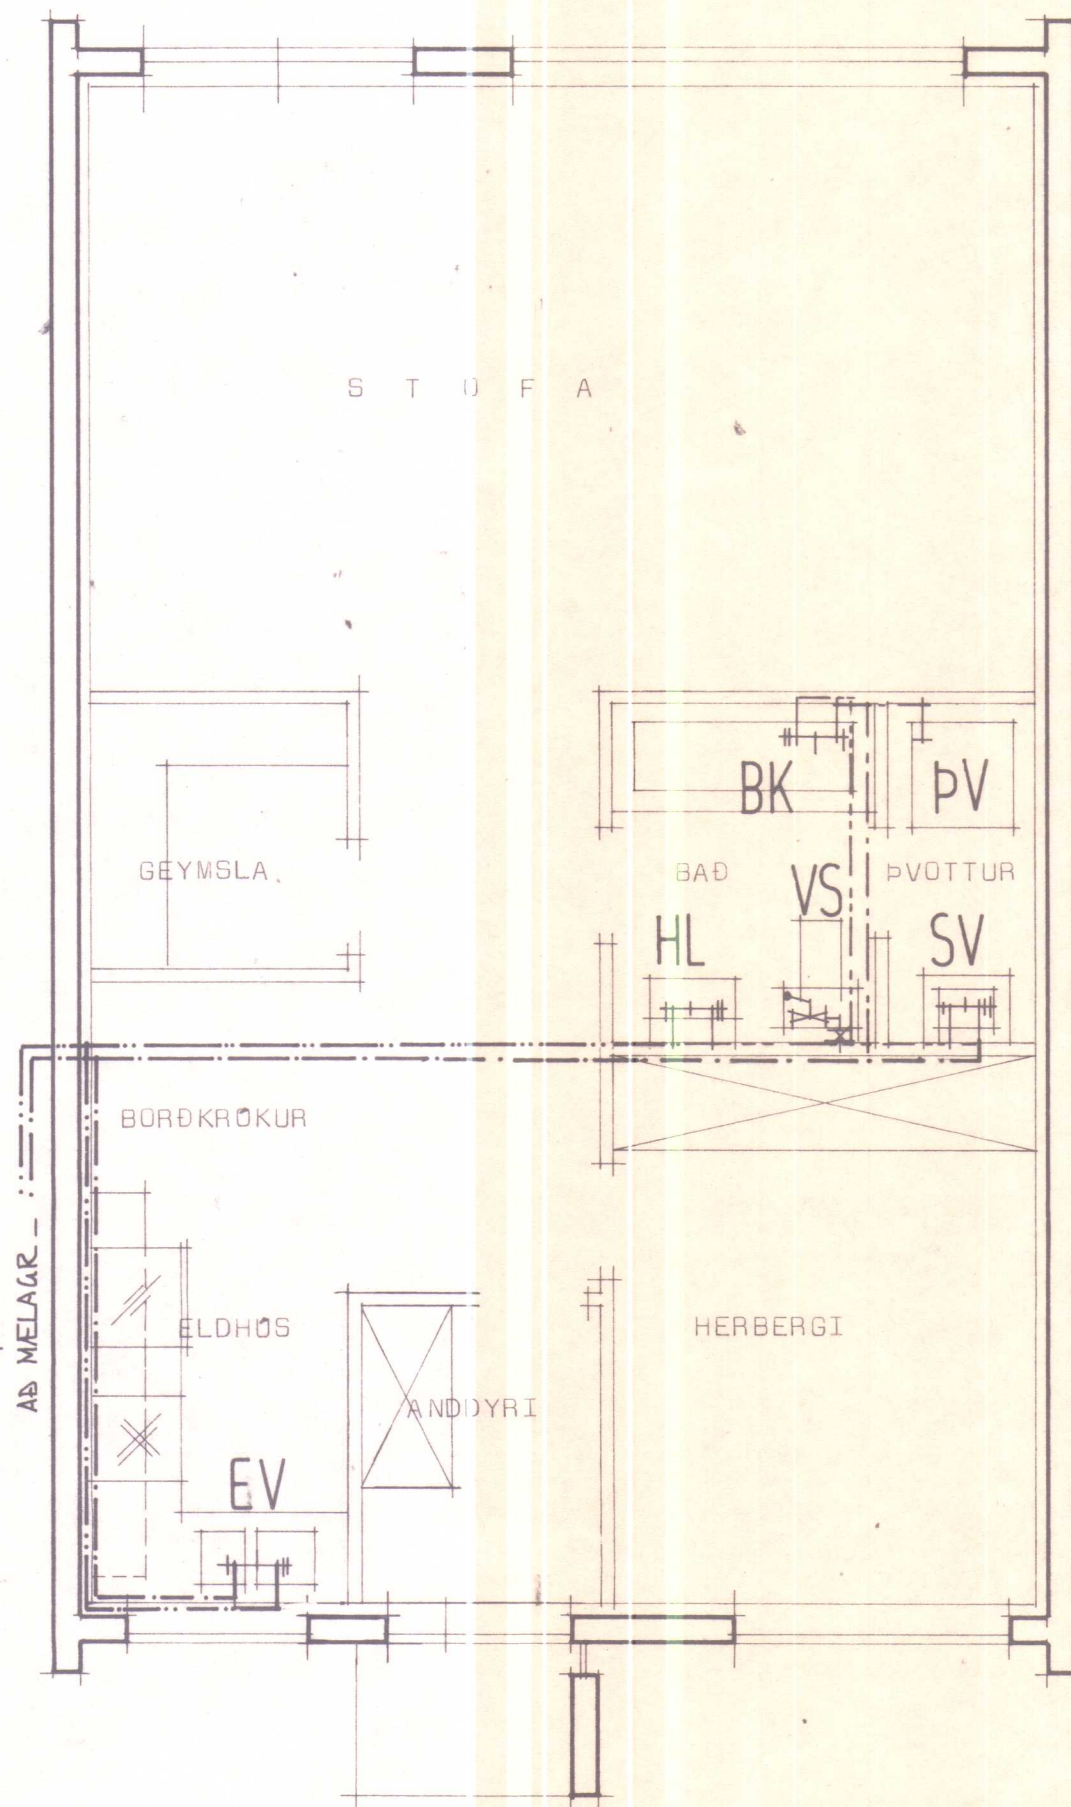

STÆTILKN AF HITALÖGN.

AD MELAGR_


Grunnmynd.

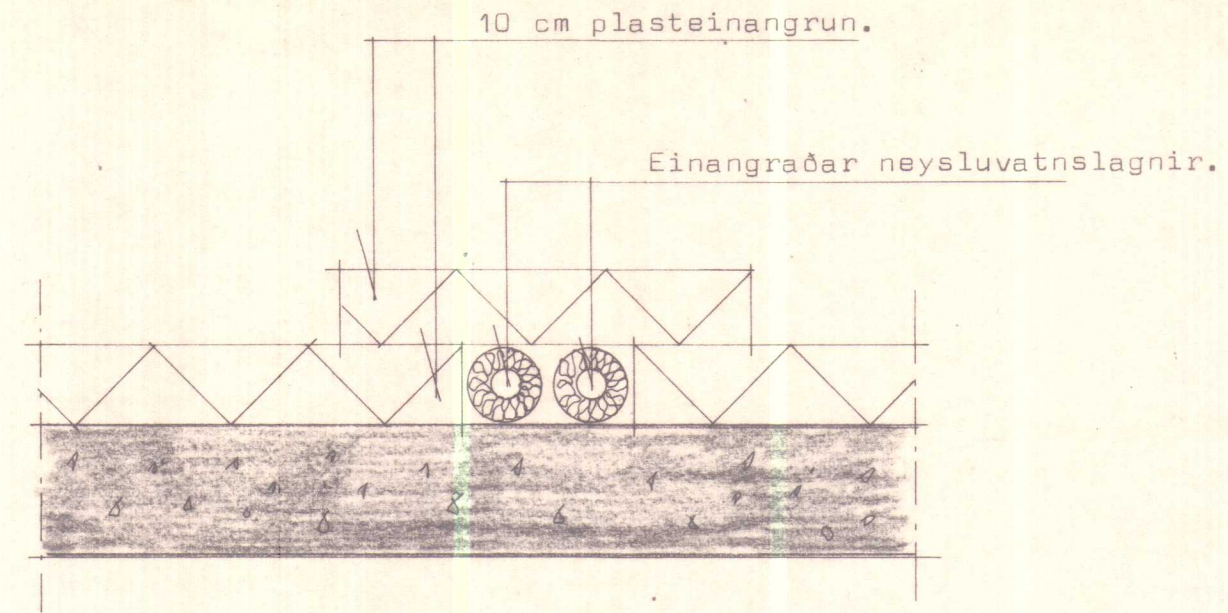

10 cm plasteinangrun.

Einangraðar neysluvatnslagnir.

Frágangur á neysluvatnslögnum ofan á þakplötu.

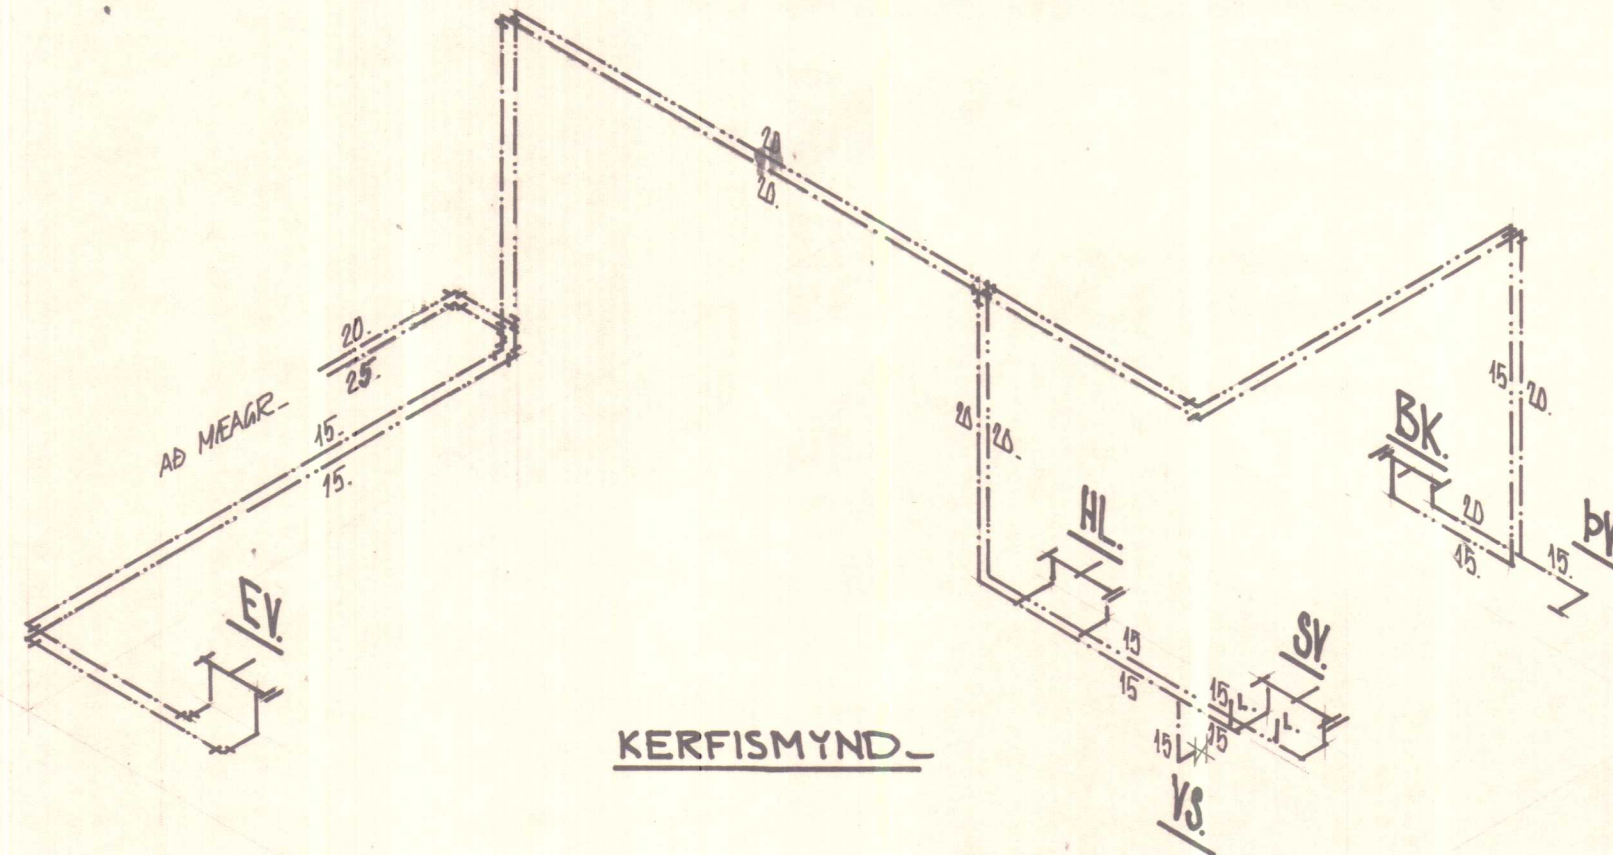

KERFISMYND_

SKANNAD

Skýringar sjá blað nr 3.08.

3.10.




STAÐALHÚS

TEIKNISTOFA SUDURLANDSBRAUT 20 SIMI 83141


VERKEFNI	DAGS.	VERK NR
Neysluvatnslagnir.	1978	R 3
FIFUSUND 1.3.5.7 # 9.	MKV. 1:50	
	BR.	
	BLAÐ NR 3.02.	

SIGURDUR GUDMUNDSSON SIGURDUR P KRISTJÁNSSON FTFÍ


I
FIFUSUND 1-3-5-7 #9. HVAMMSTANGA.

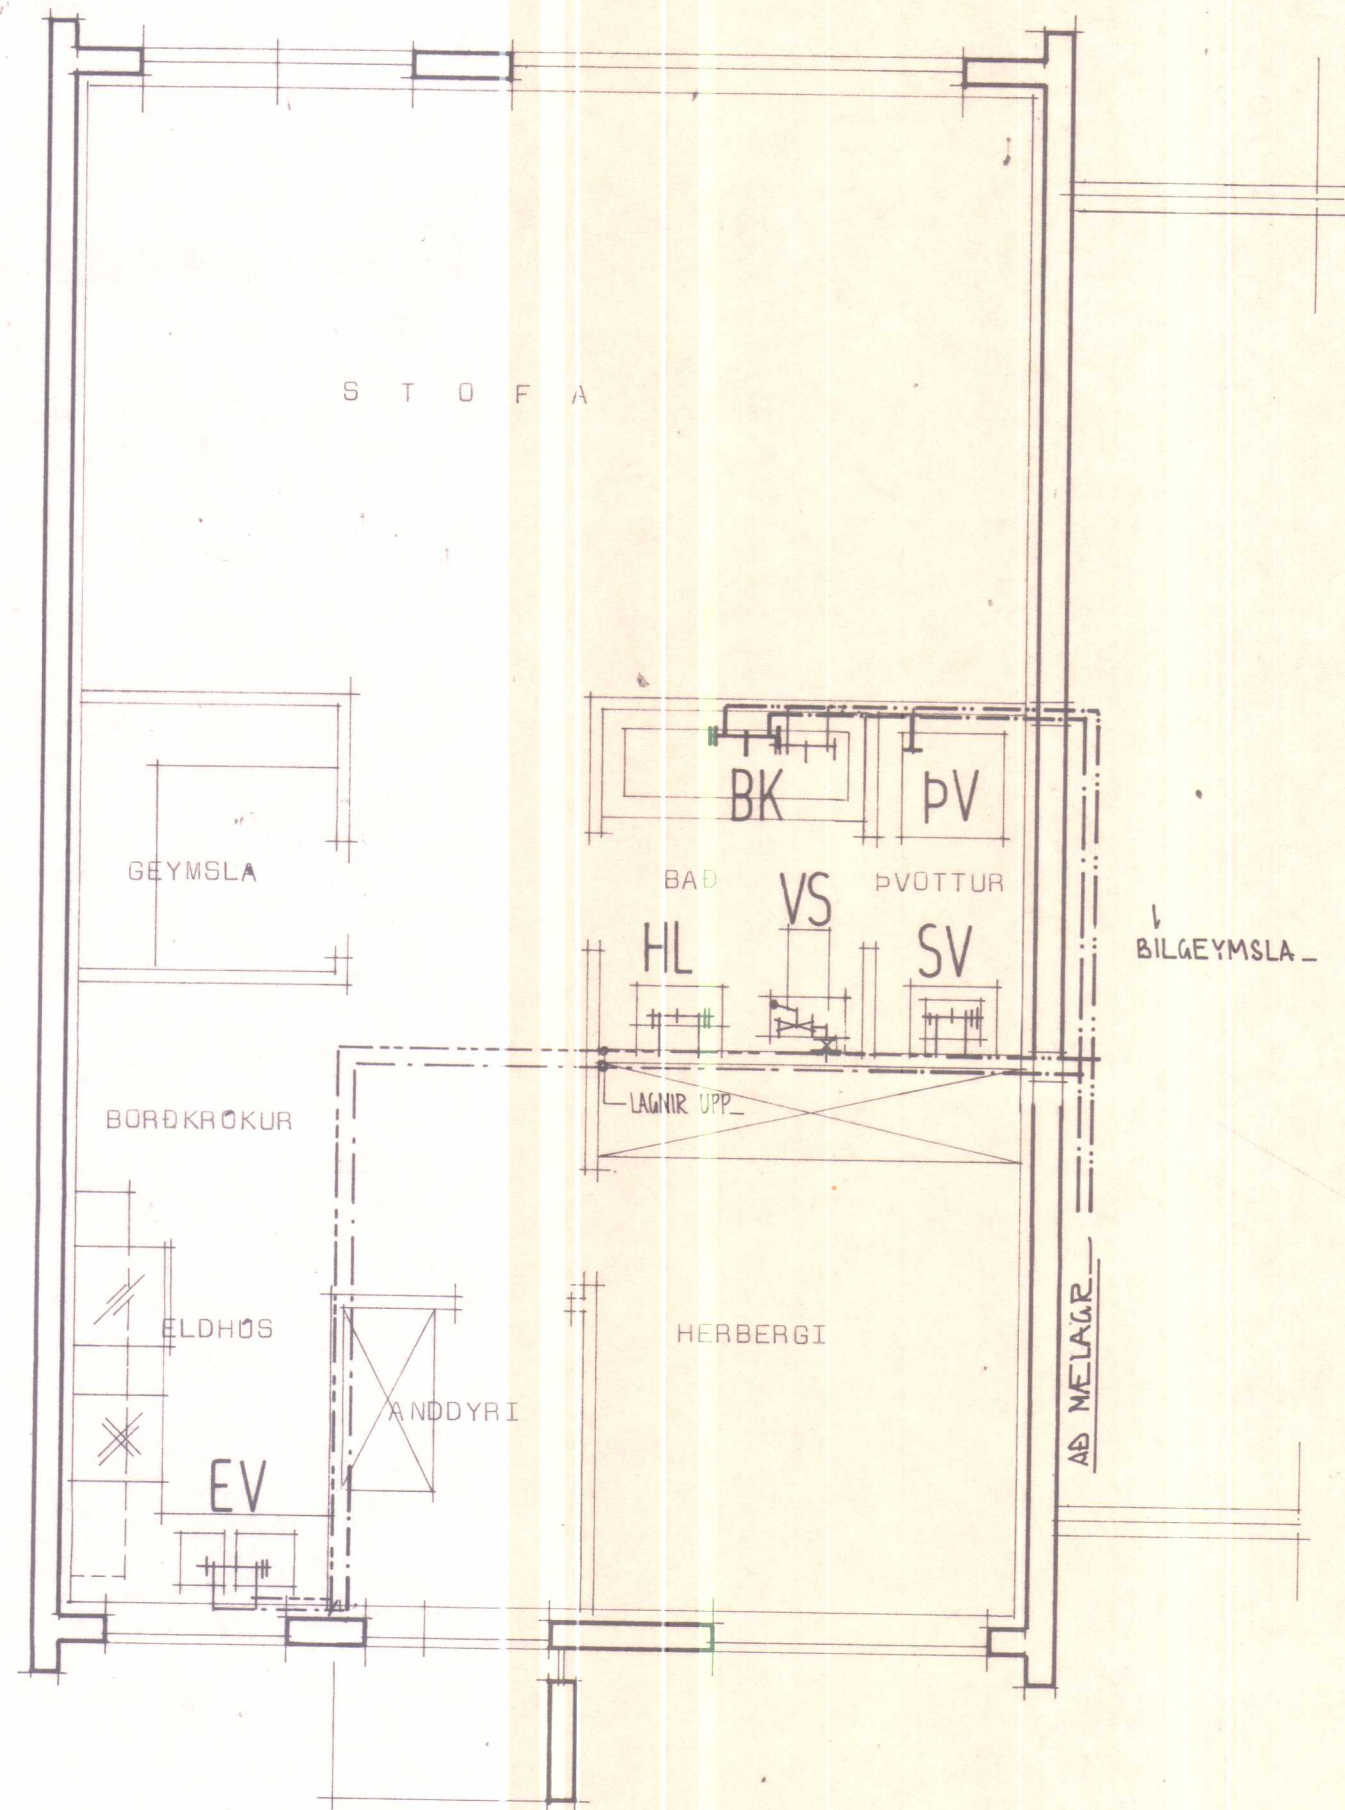

Grunnmynd.

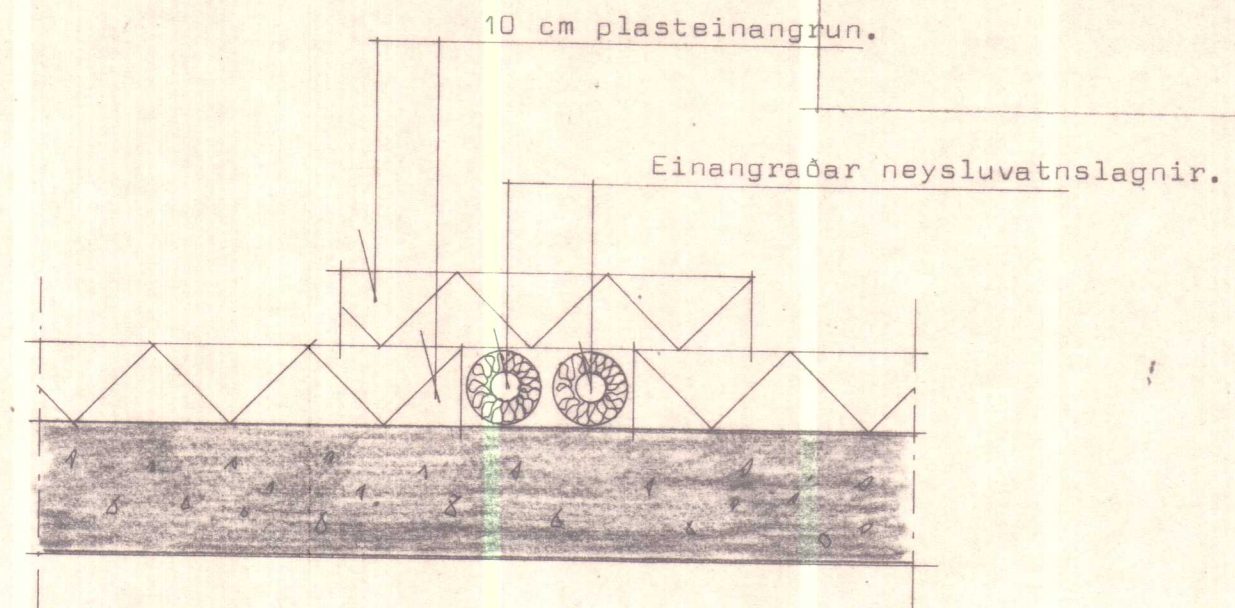

Frágangur á neysluvatnslögnum ofan á þakplötu.

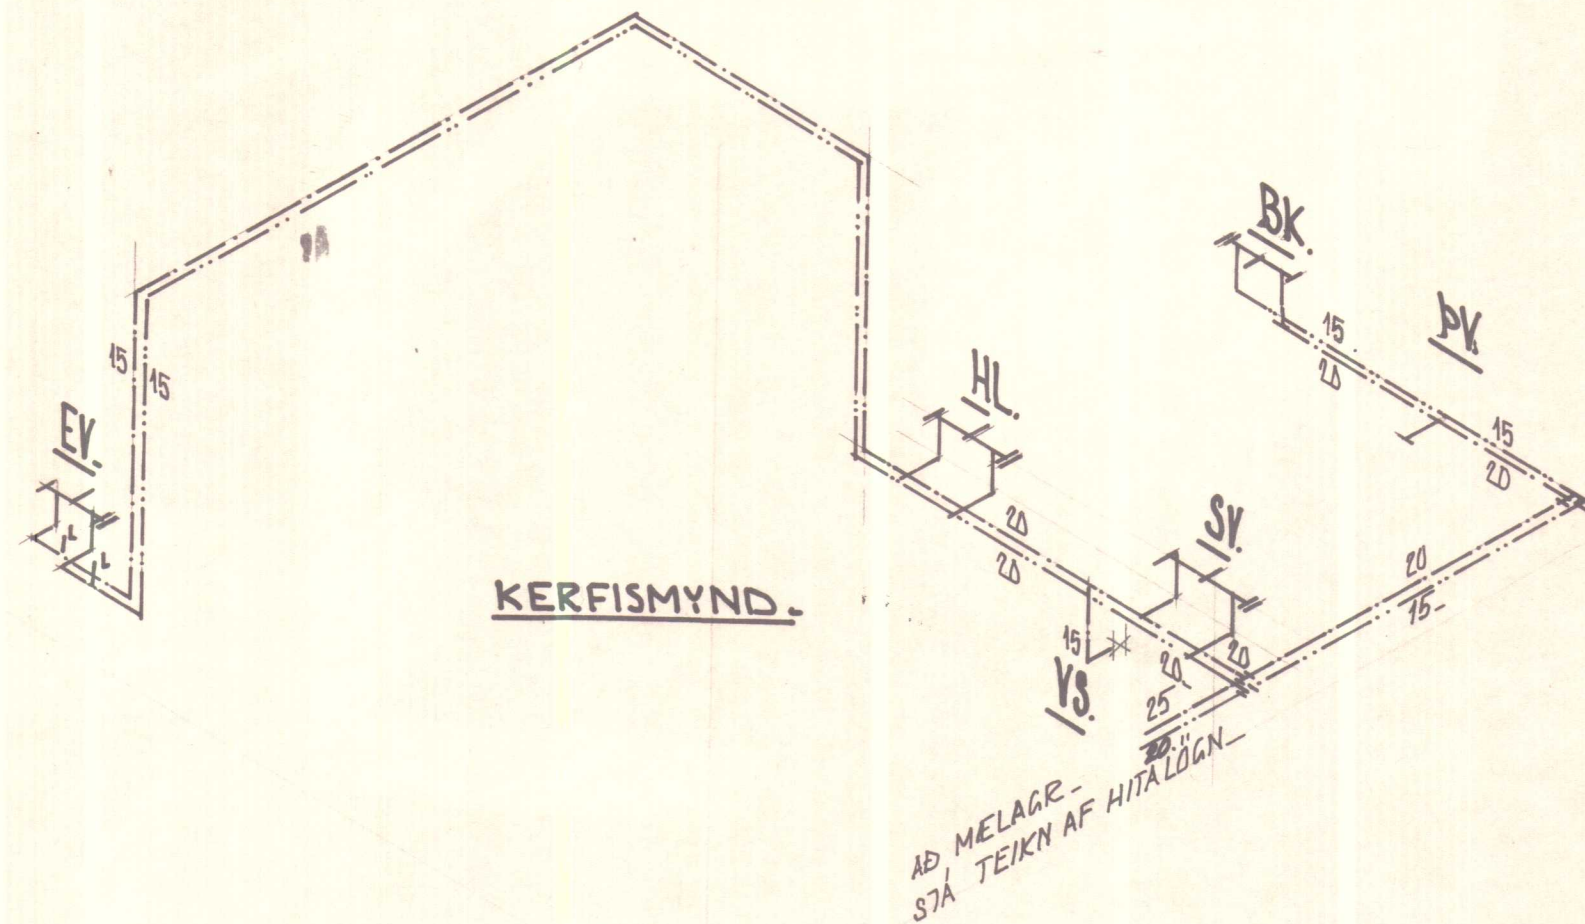

AD MELAGR-
SJA TEIKN AF HITALÖGN.

SKANNAD



STADALHÚS

TEIKNISTOFA SUDURLANDSBRAUT 20 SIMI 83141


VERKEFNI	DAGS.	1978	VERK NR
Neysluvatnslagnir.	MKV.	1:50	R3
FIFUSUND 1.3.5.7 #9.	BR.		
	BLAD NR	3.03.	

SIGURÐUR GUDMUNDSSON SIGURÐUR P. KRISTJÁNSSON FTEI



Skýringar sjá blað nr 3.03.

3.03.

FIFUSUND 1.3.5.7 # 9. HVAMMSTANGA

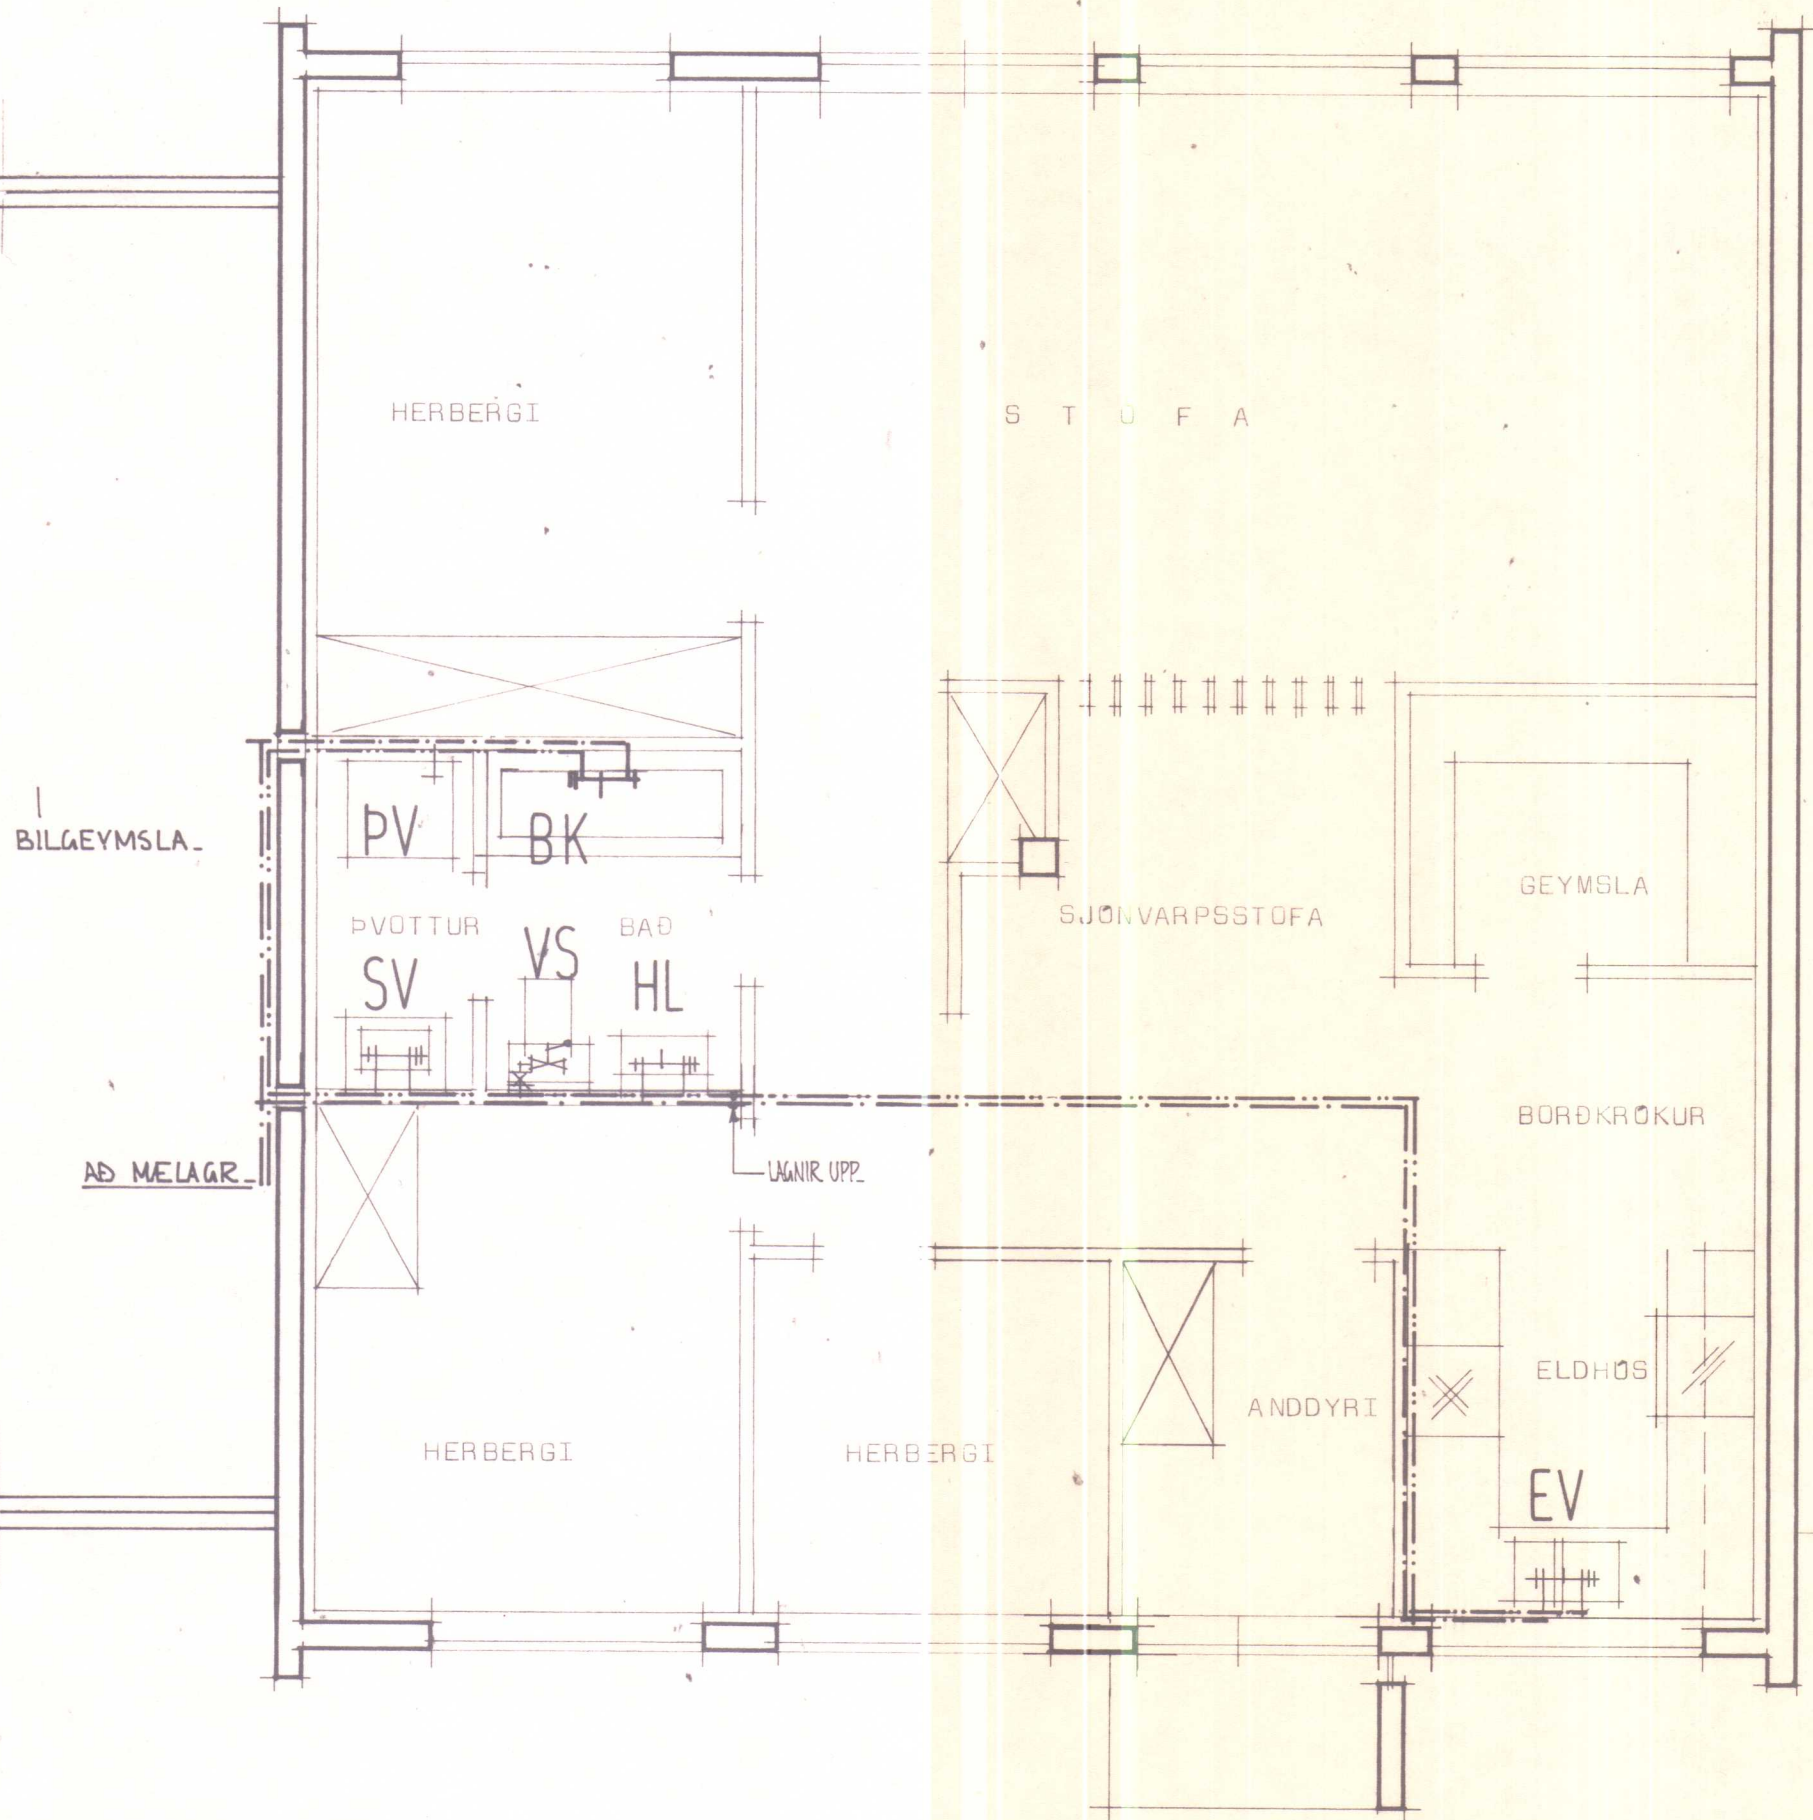


Grunnmynd.

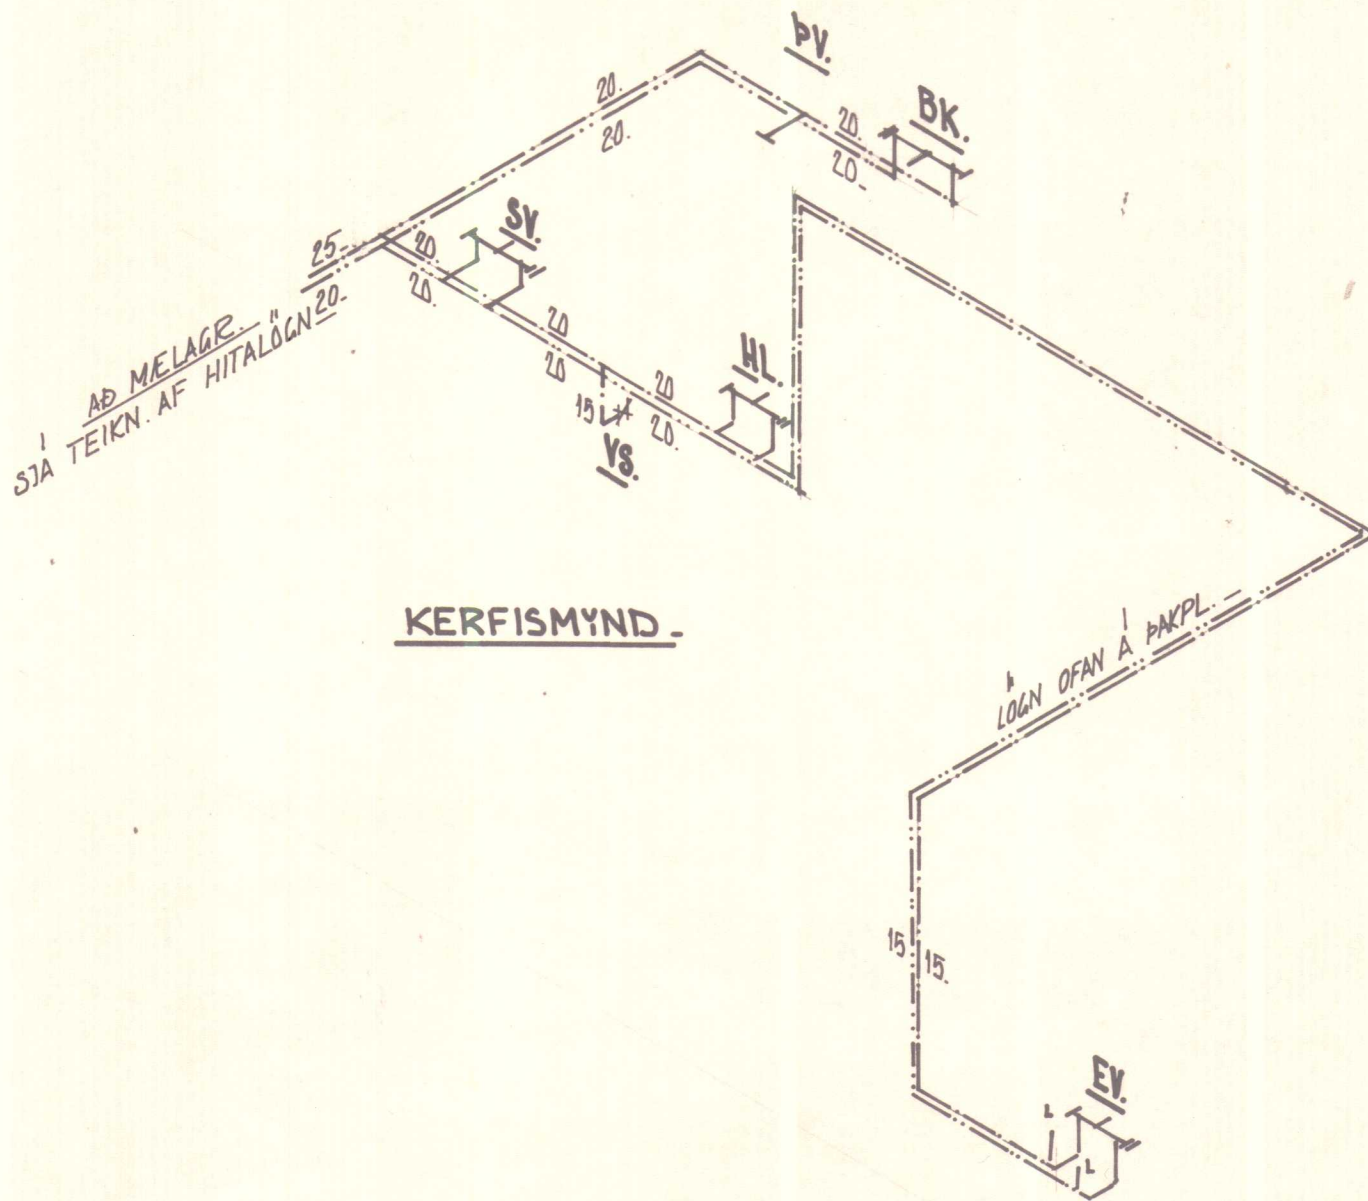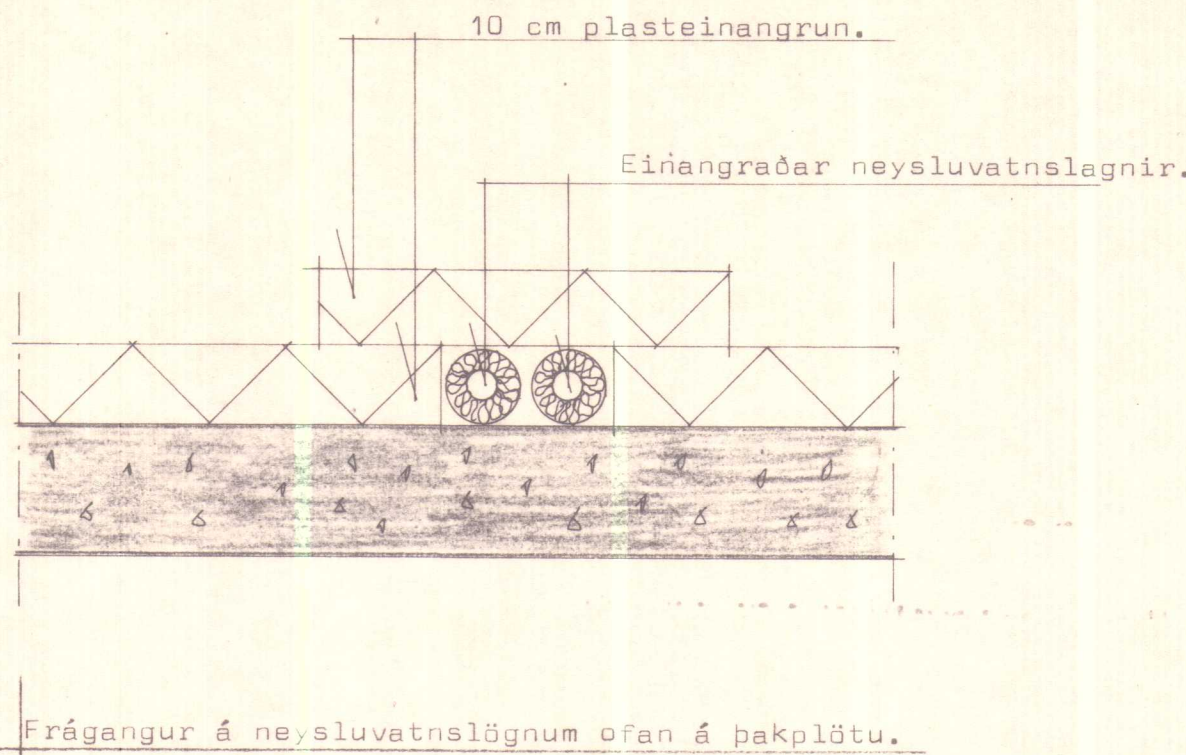

KERFISMYND.

SKANNAÐ

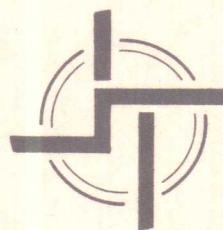

Skýringar sjá blað nr 3.08.


STAÐALHÚS

TEIKNISTOFA SUDURLANDSBRAUT 20 SIMI 83141


VERKEFNI	DAGS.	1978	VERK NR
Neysluvatnslagnir	MKV.	1:50	R5
FIFUSUND 1.3.5.7 # 9.	BR.		
	BLAD NR	3.04	

SIGURDUR GUDMUNDSSON SIGURDUR P. KRISTJÁNSSON FTFI

FIFUSUND 1.3.5.7 # 9. HVAMMSTANGA_

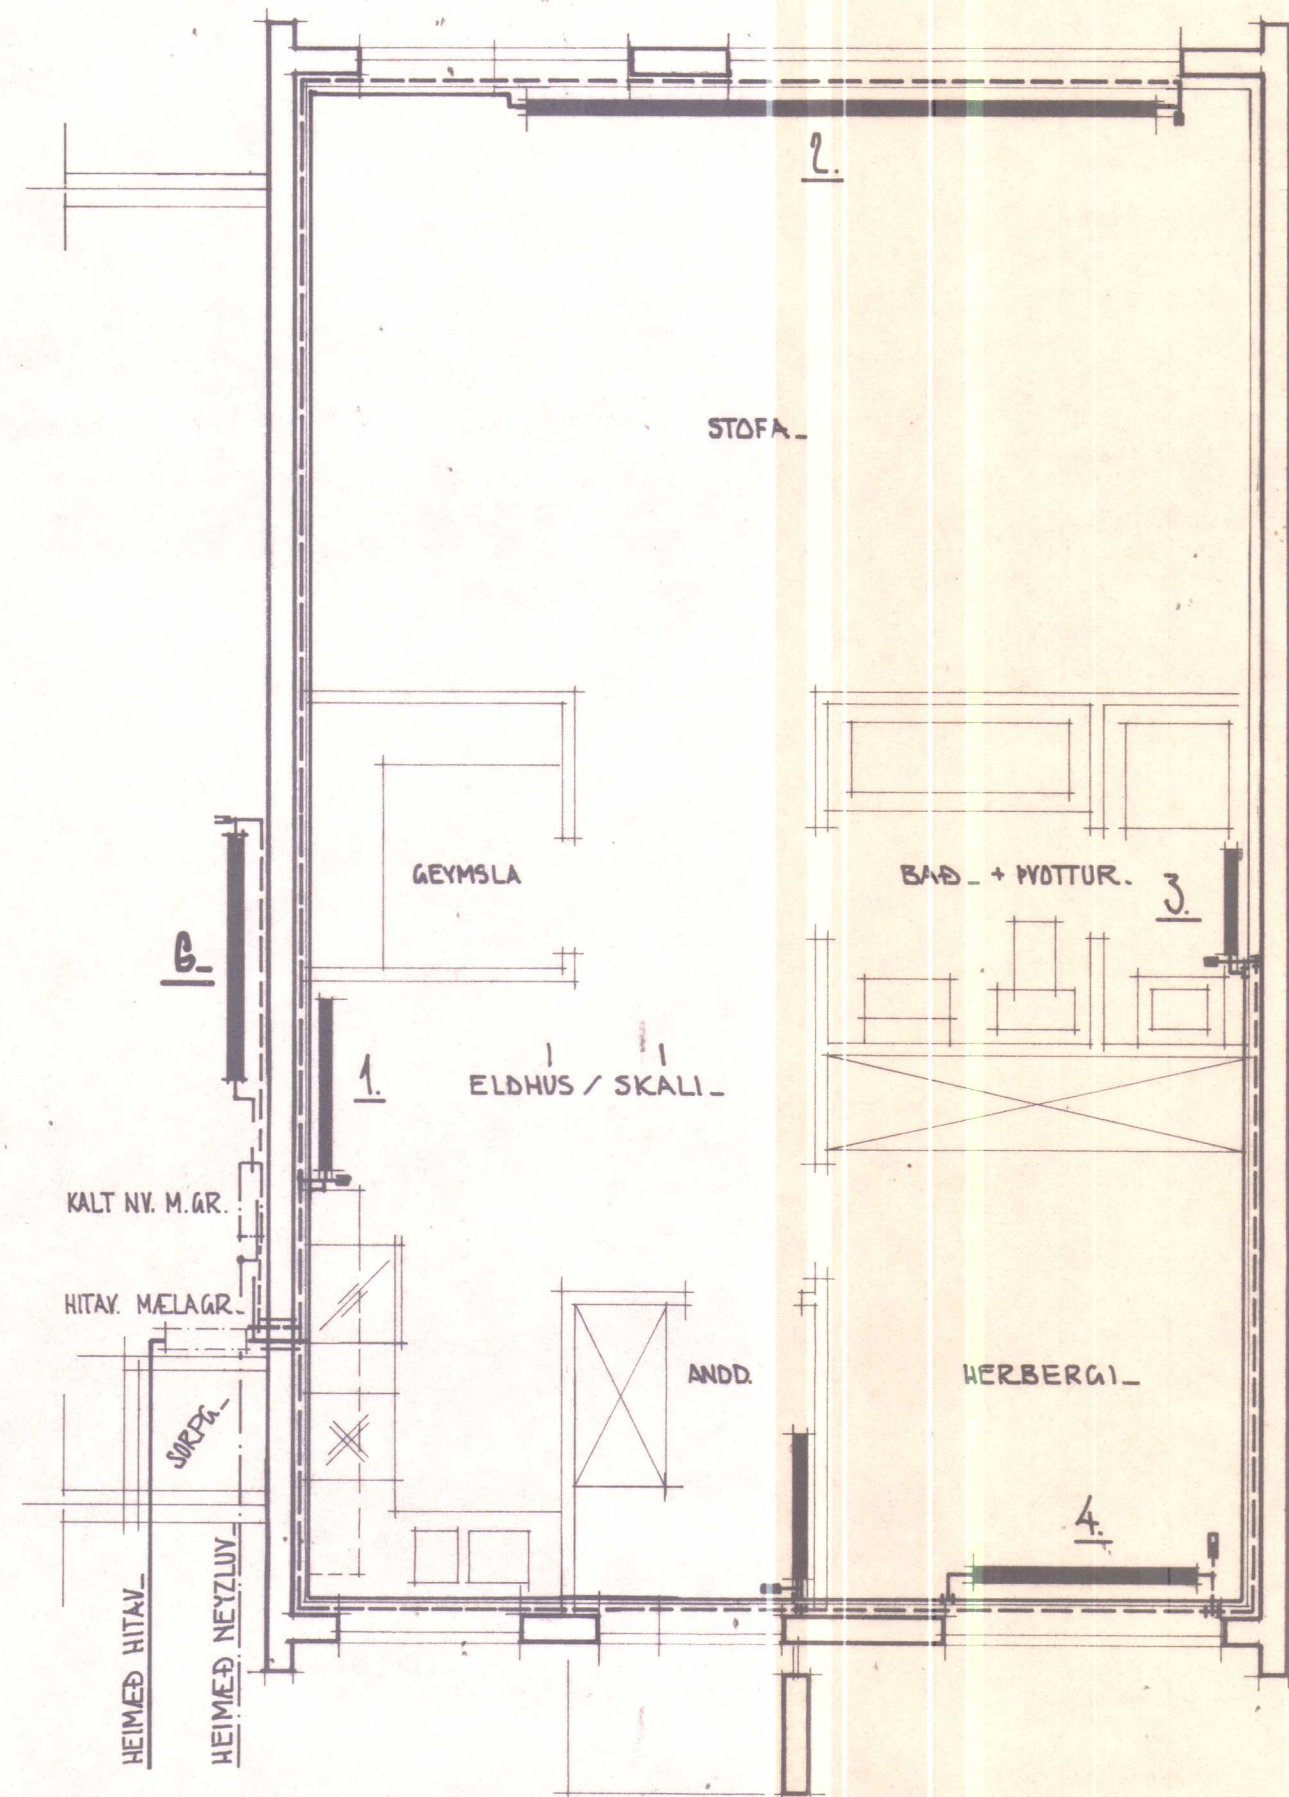

GRUNNMYND MK 1:50_

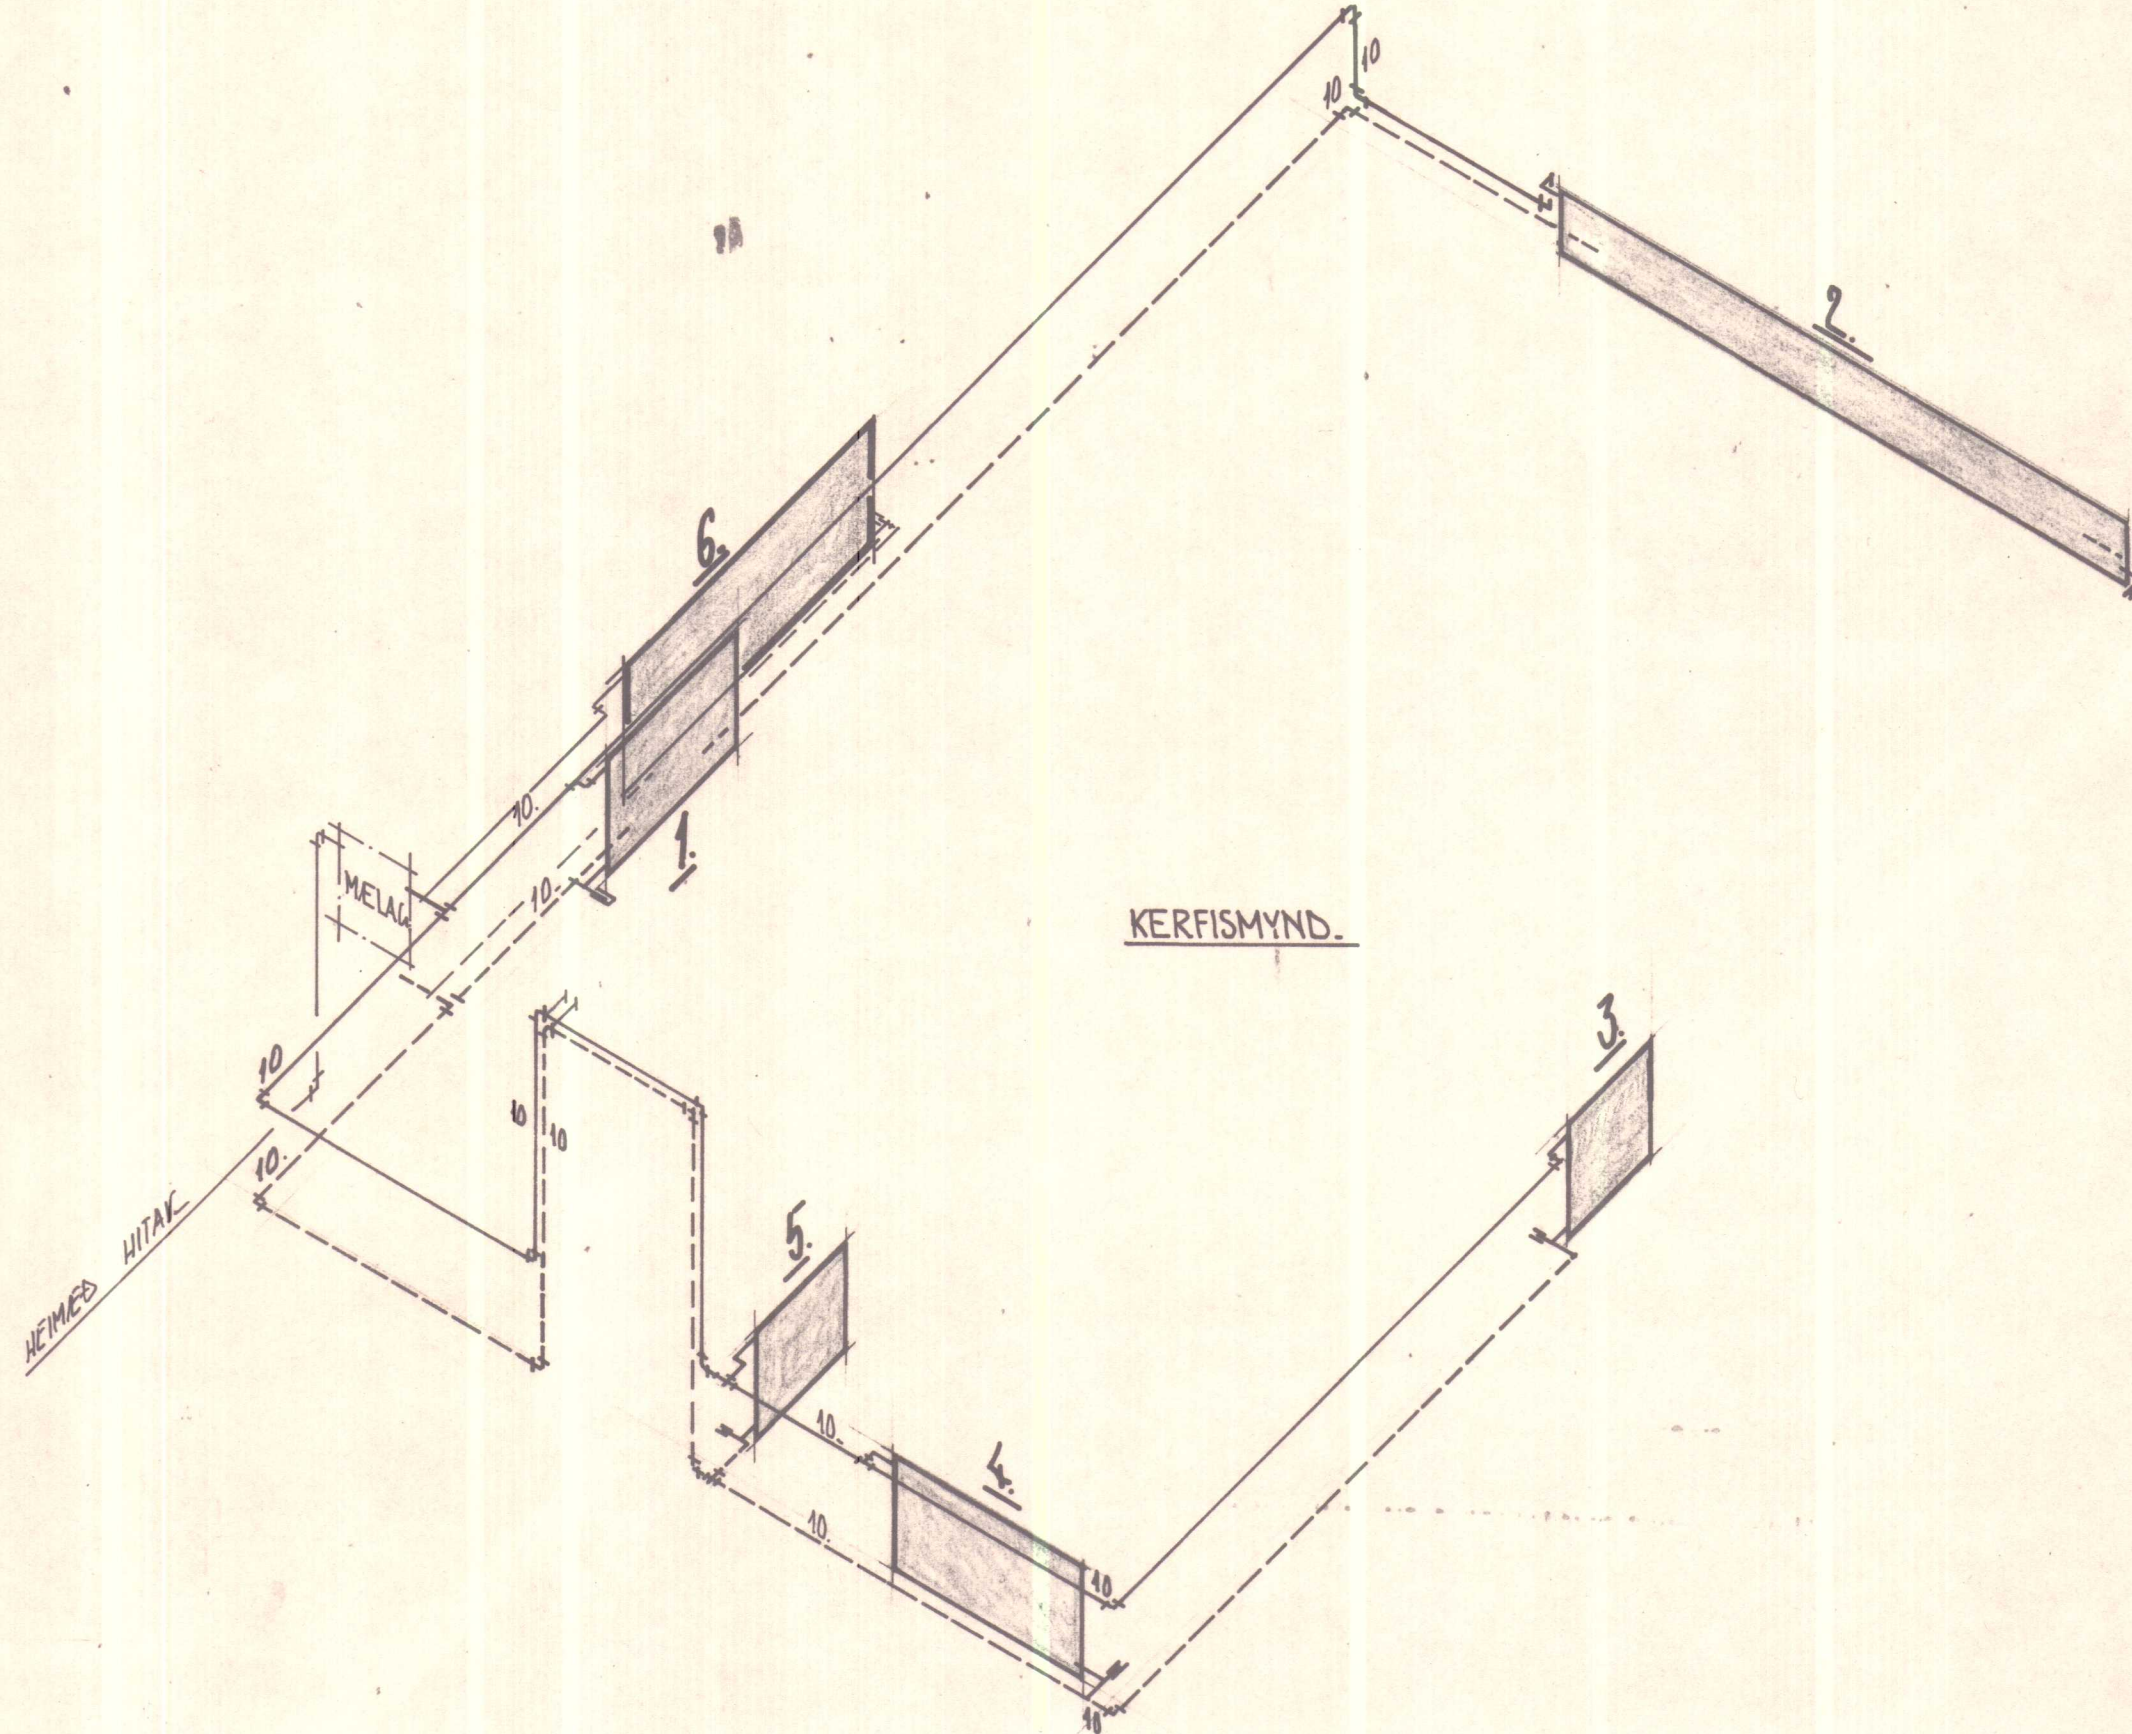

KERFISMYND.

SKANNAD





STADALHUS

TEIKNISTOFA SUDURLANDSBRAUT 20 SIMI 83141_

VERKEFNI	DAGS.	1078.	VERK NR
HITALOGN, GRUNNMYND OG KERFISMYND	MKV.	1:50	R 3
FIFUSUND 1.3.5.7 # 9. HVAMMST.	BR.		
	BLAD NR	3.05	

SIGURDUR GUDMUNDSSON SIGURDUR P. KRISTJANSSON FTFI

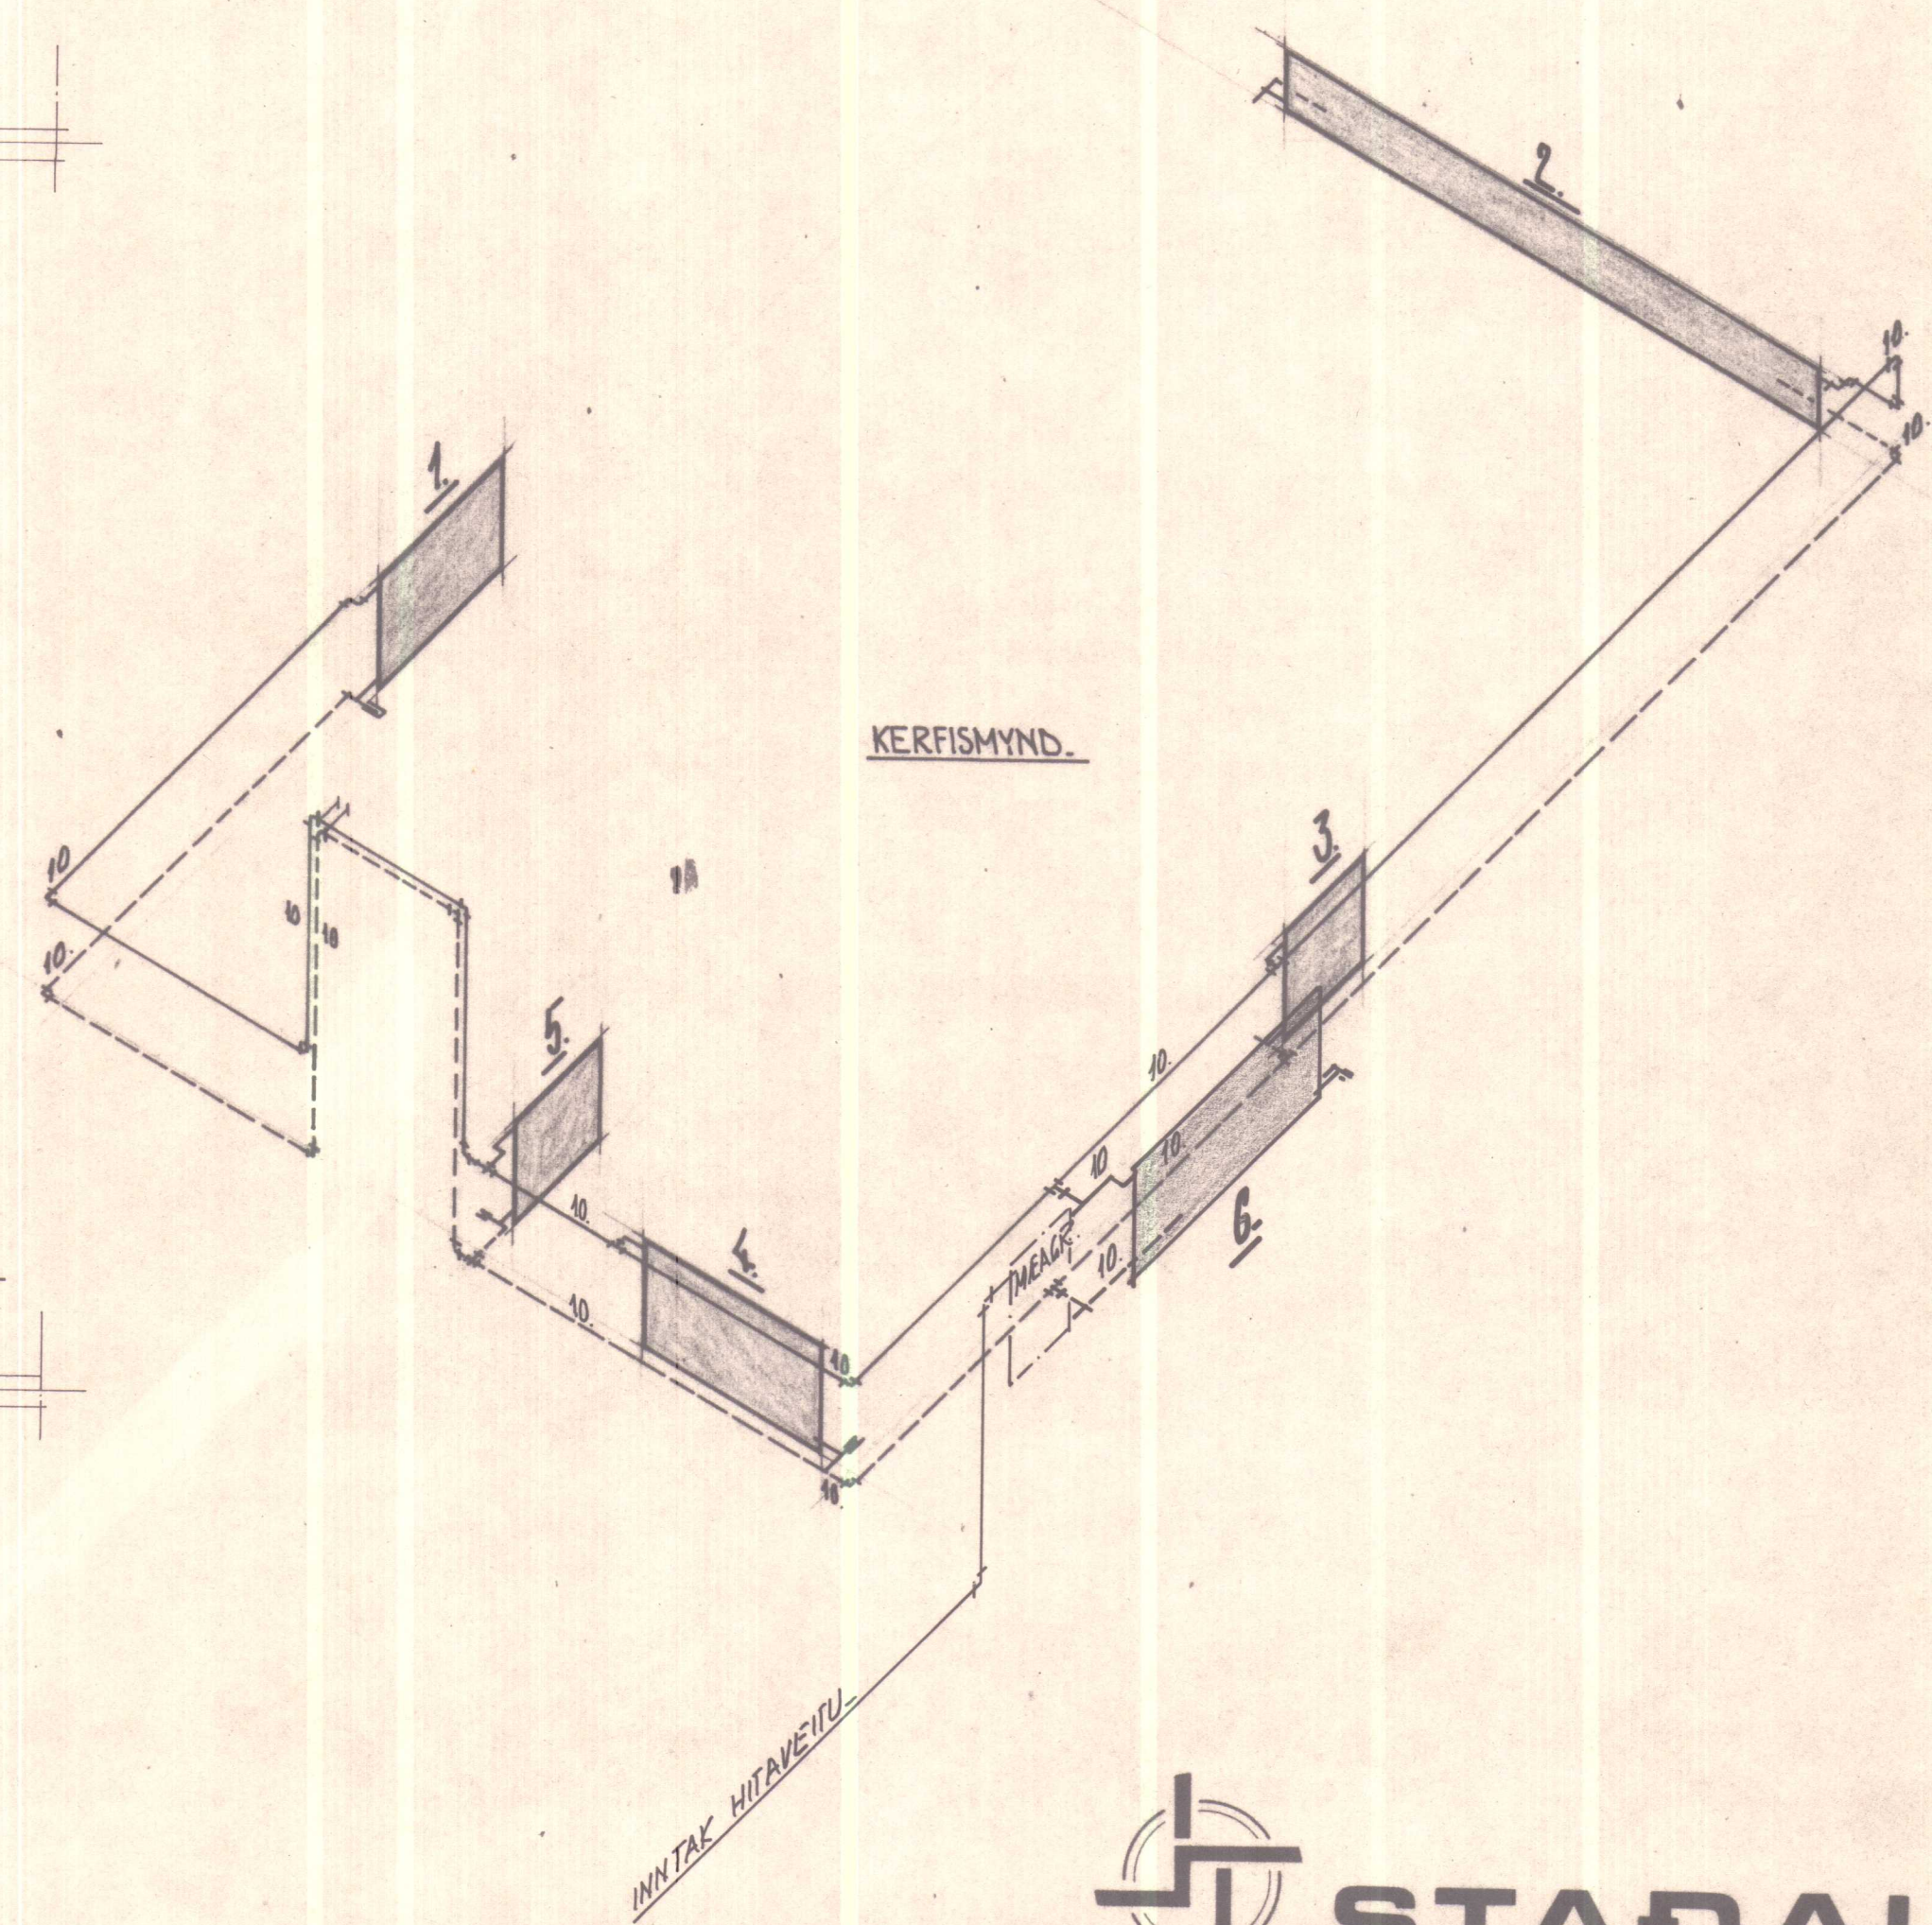
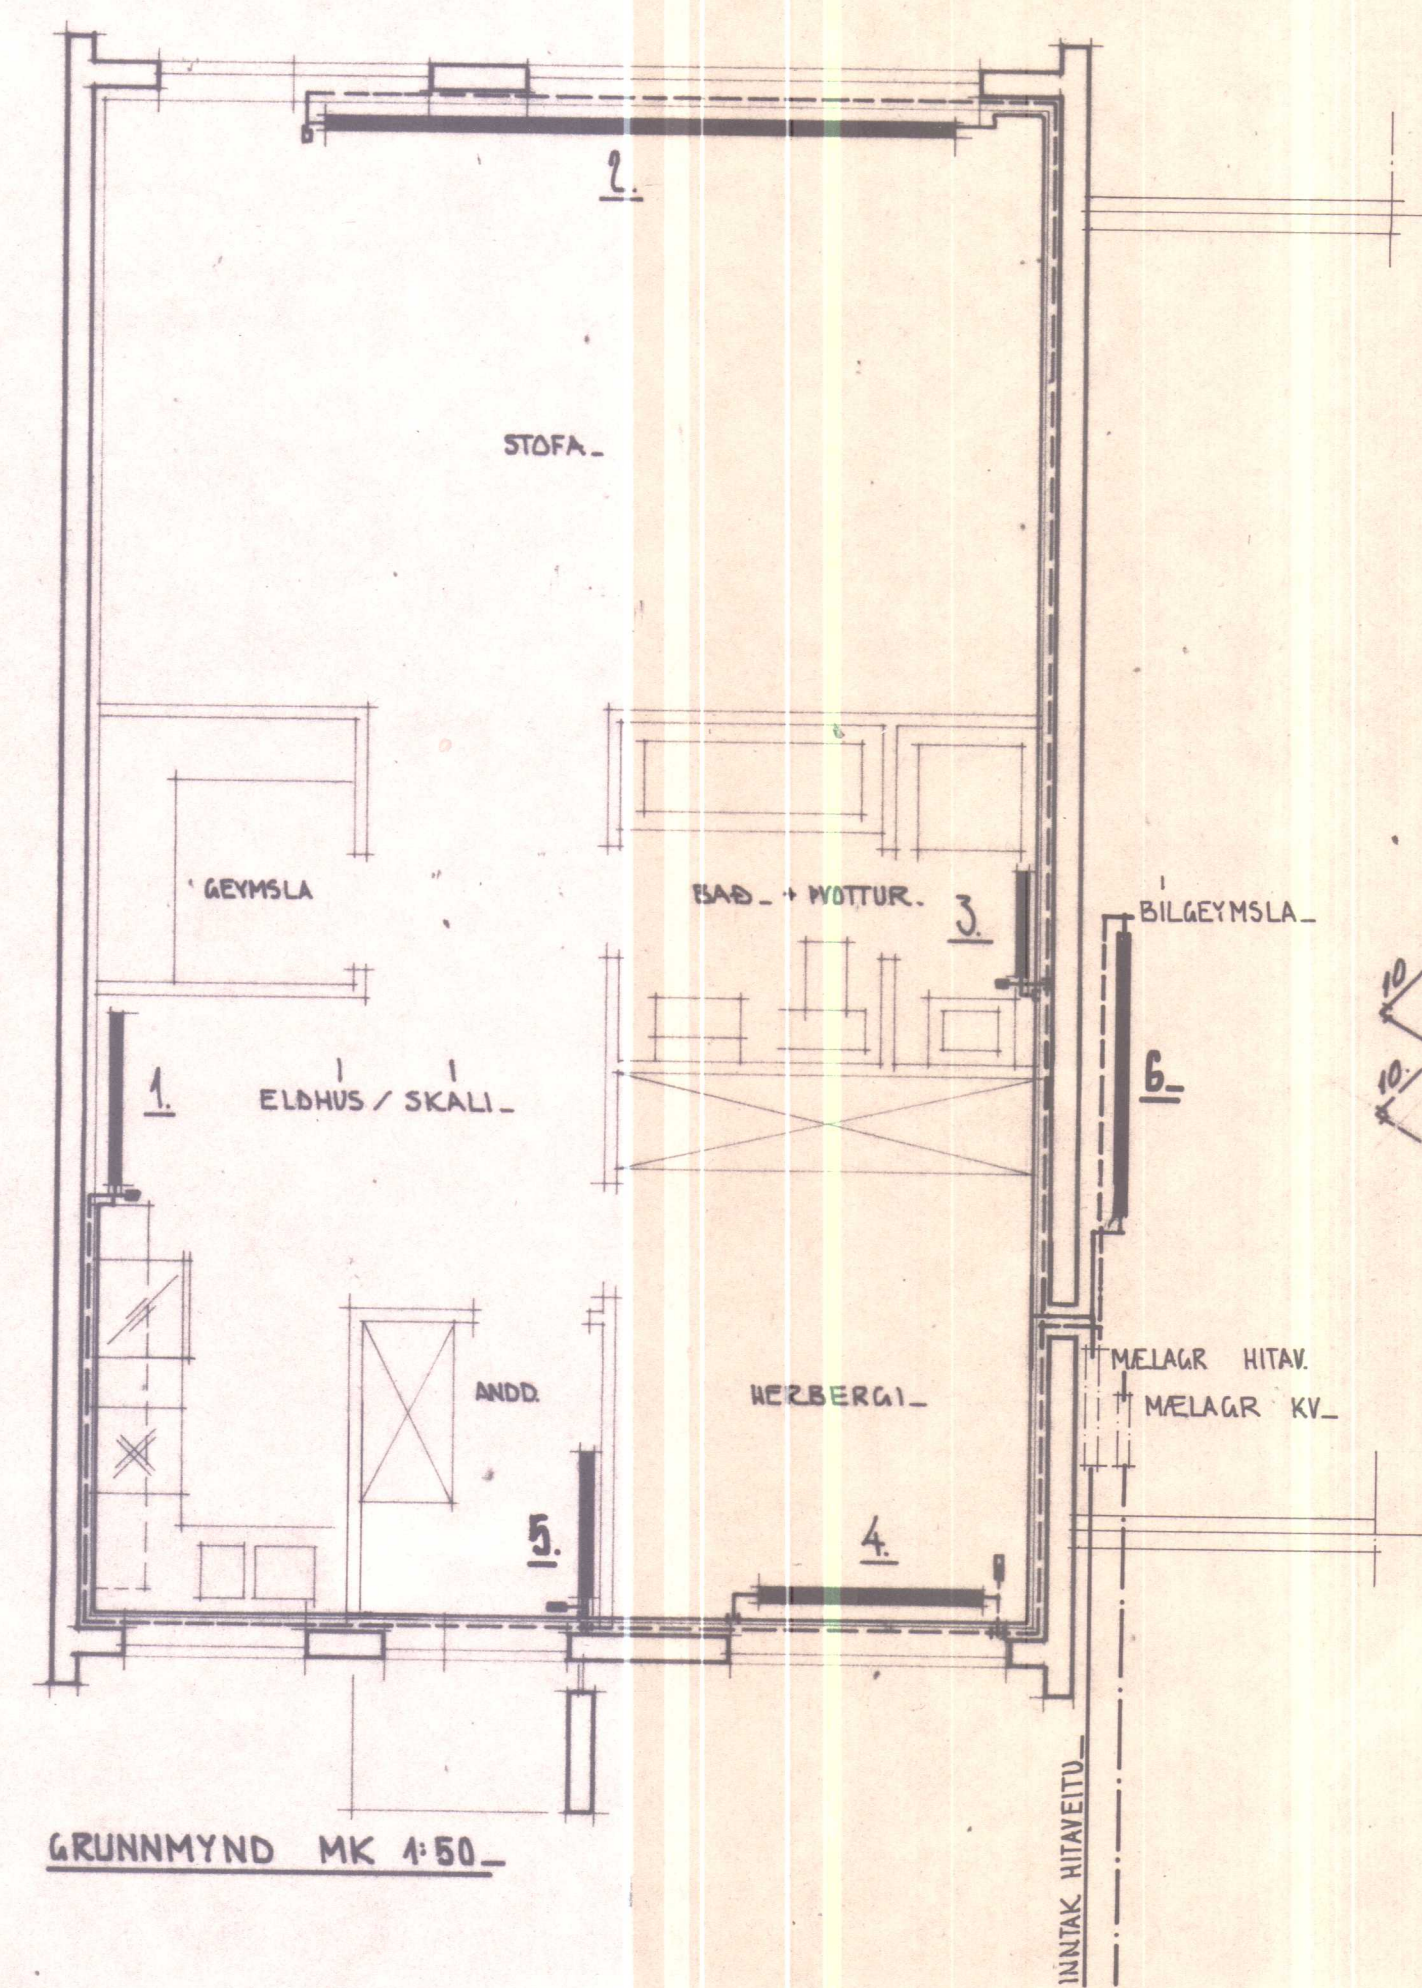


STADALHUS

TEIKNISTOFA SUDURLANDSBRAUT 20 SIMI 83141

VERKEFNI	DAGS.	4.9.78.	VERK NR
HITALOGN GRUNNMYND OG KERFISMYND	MKV.	4.50	R 3
FIFUSUND 1.3.5.7 # 9. HVAMMST.	BR.		
	BLAD NR	3.06	

FIFUSUND 1.3.5.7 & 9. HVAMMSTANGA.

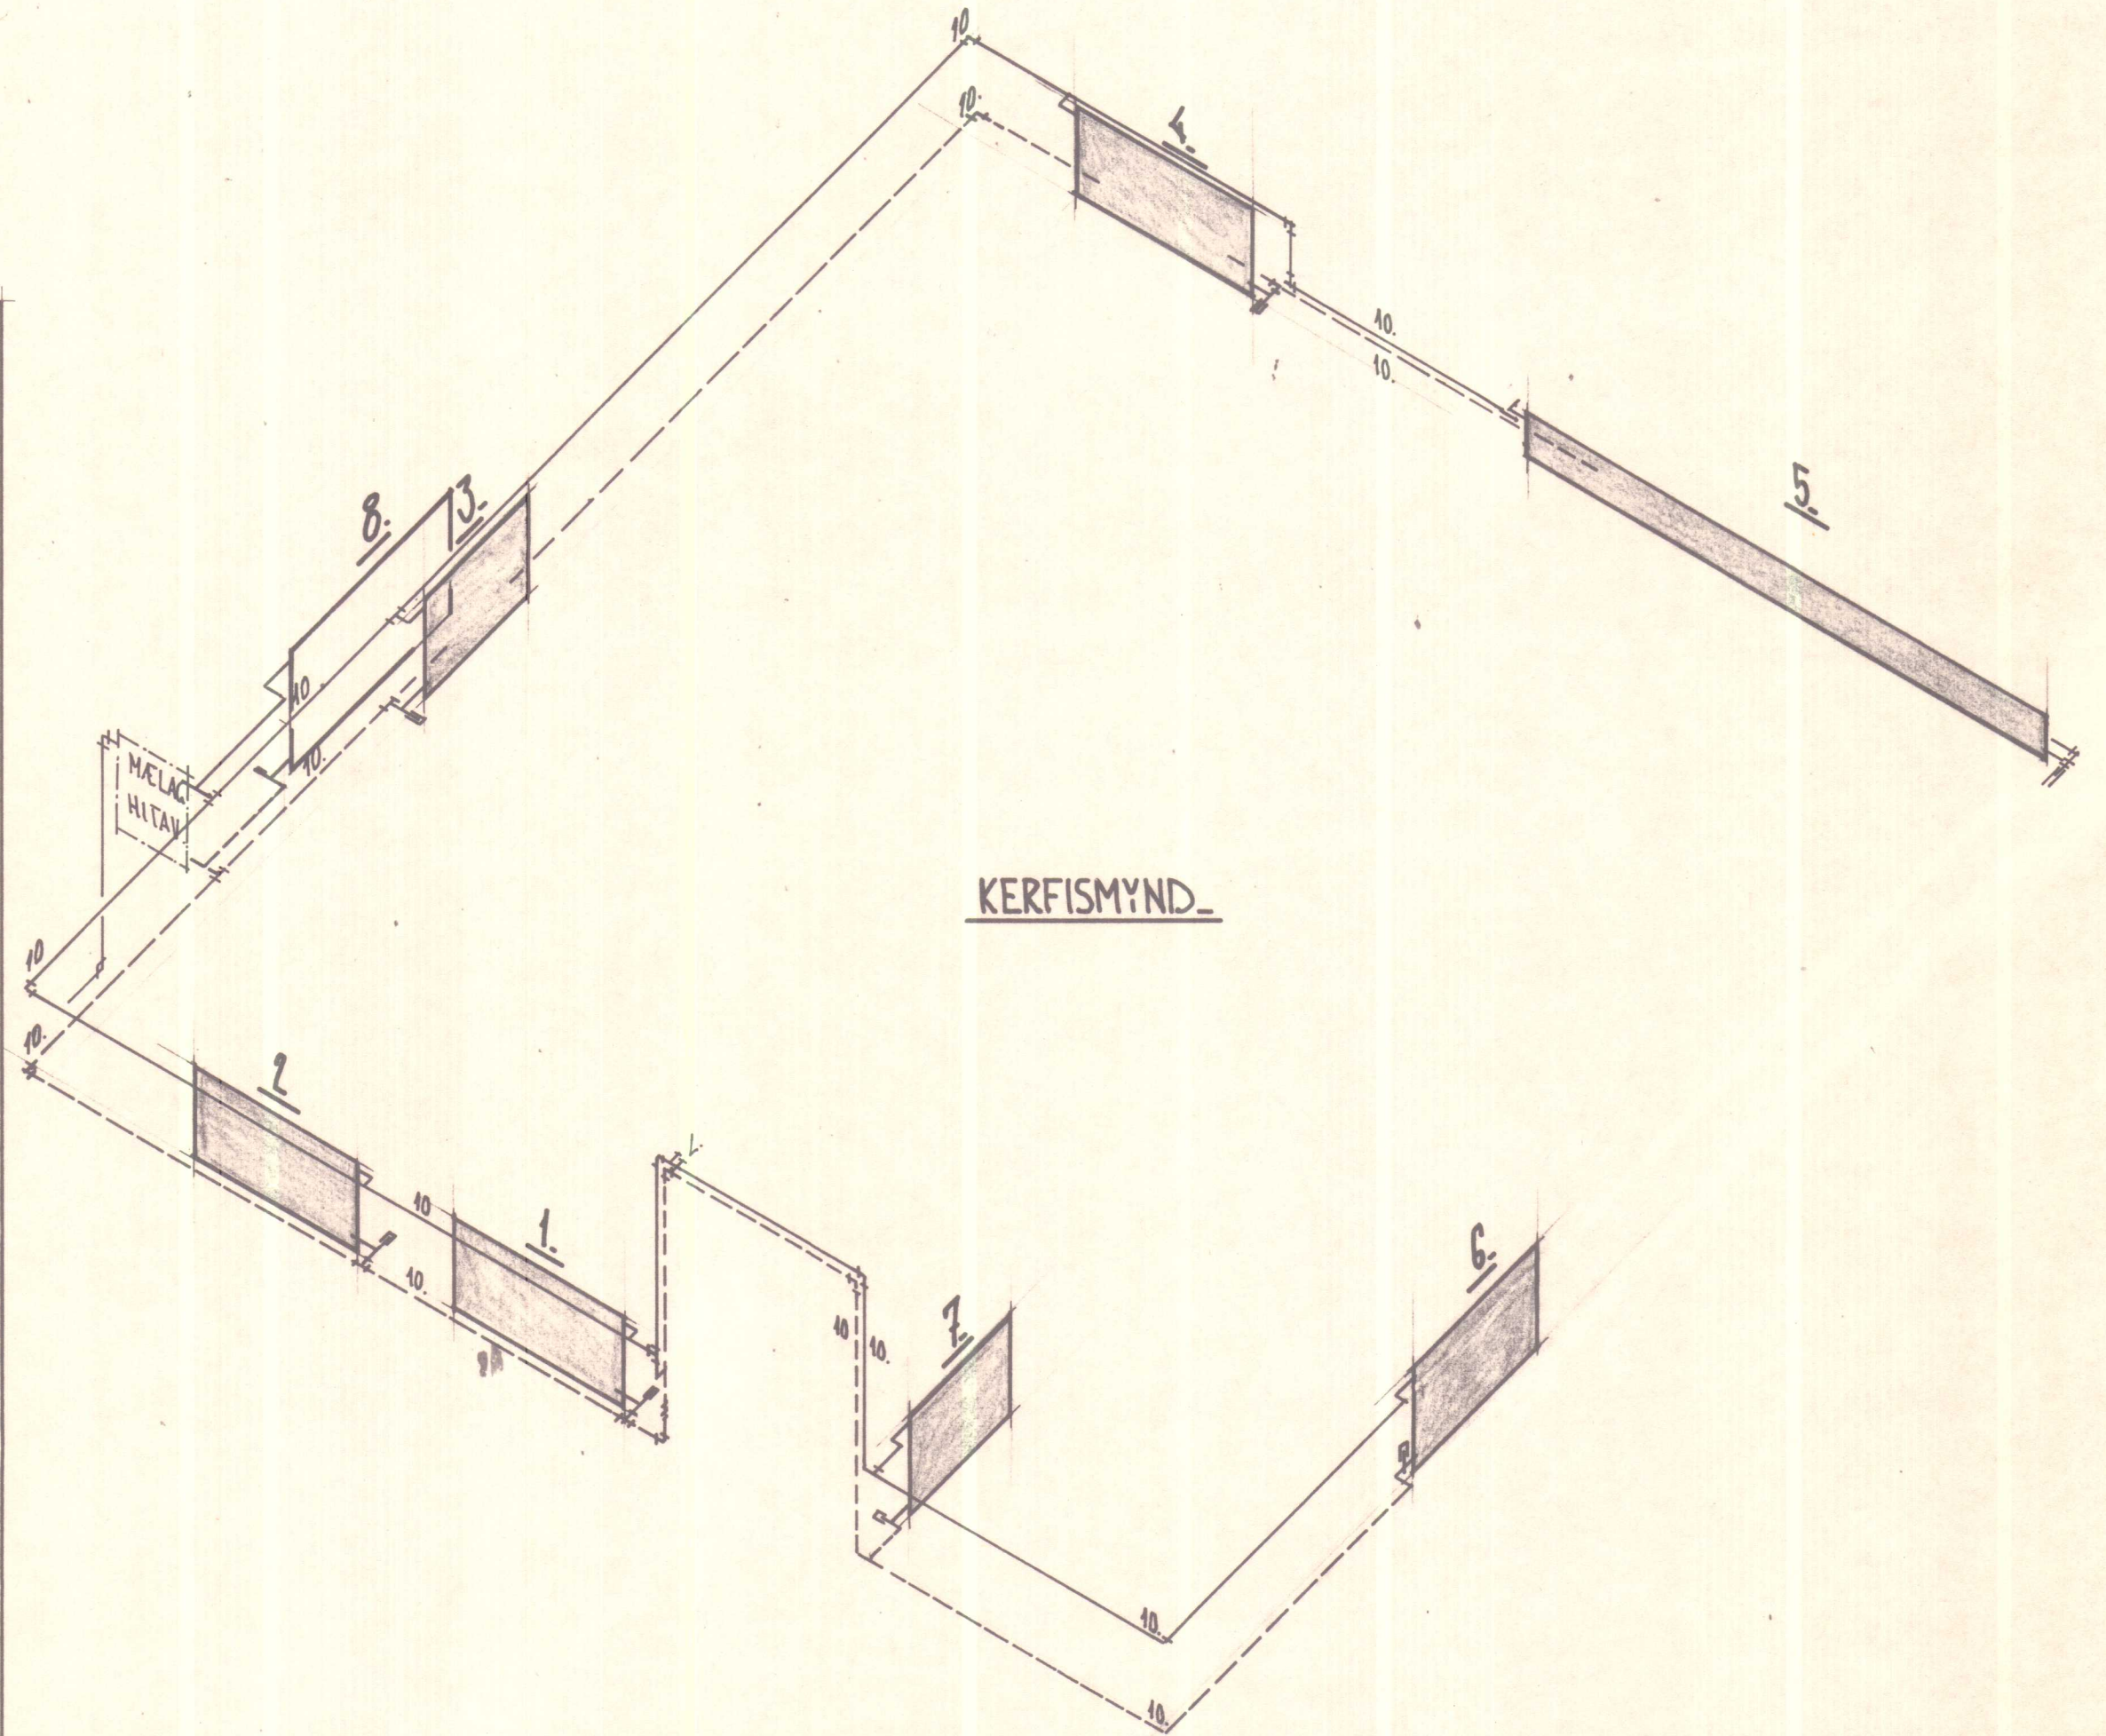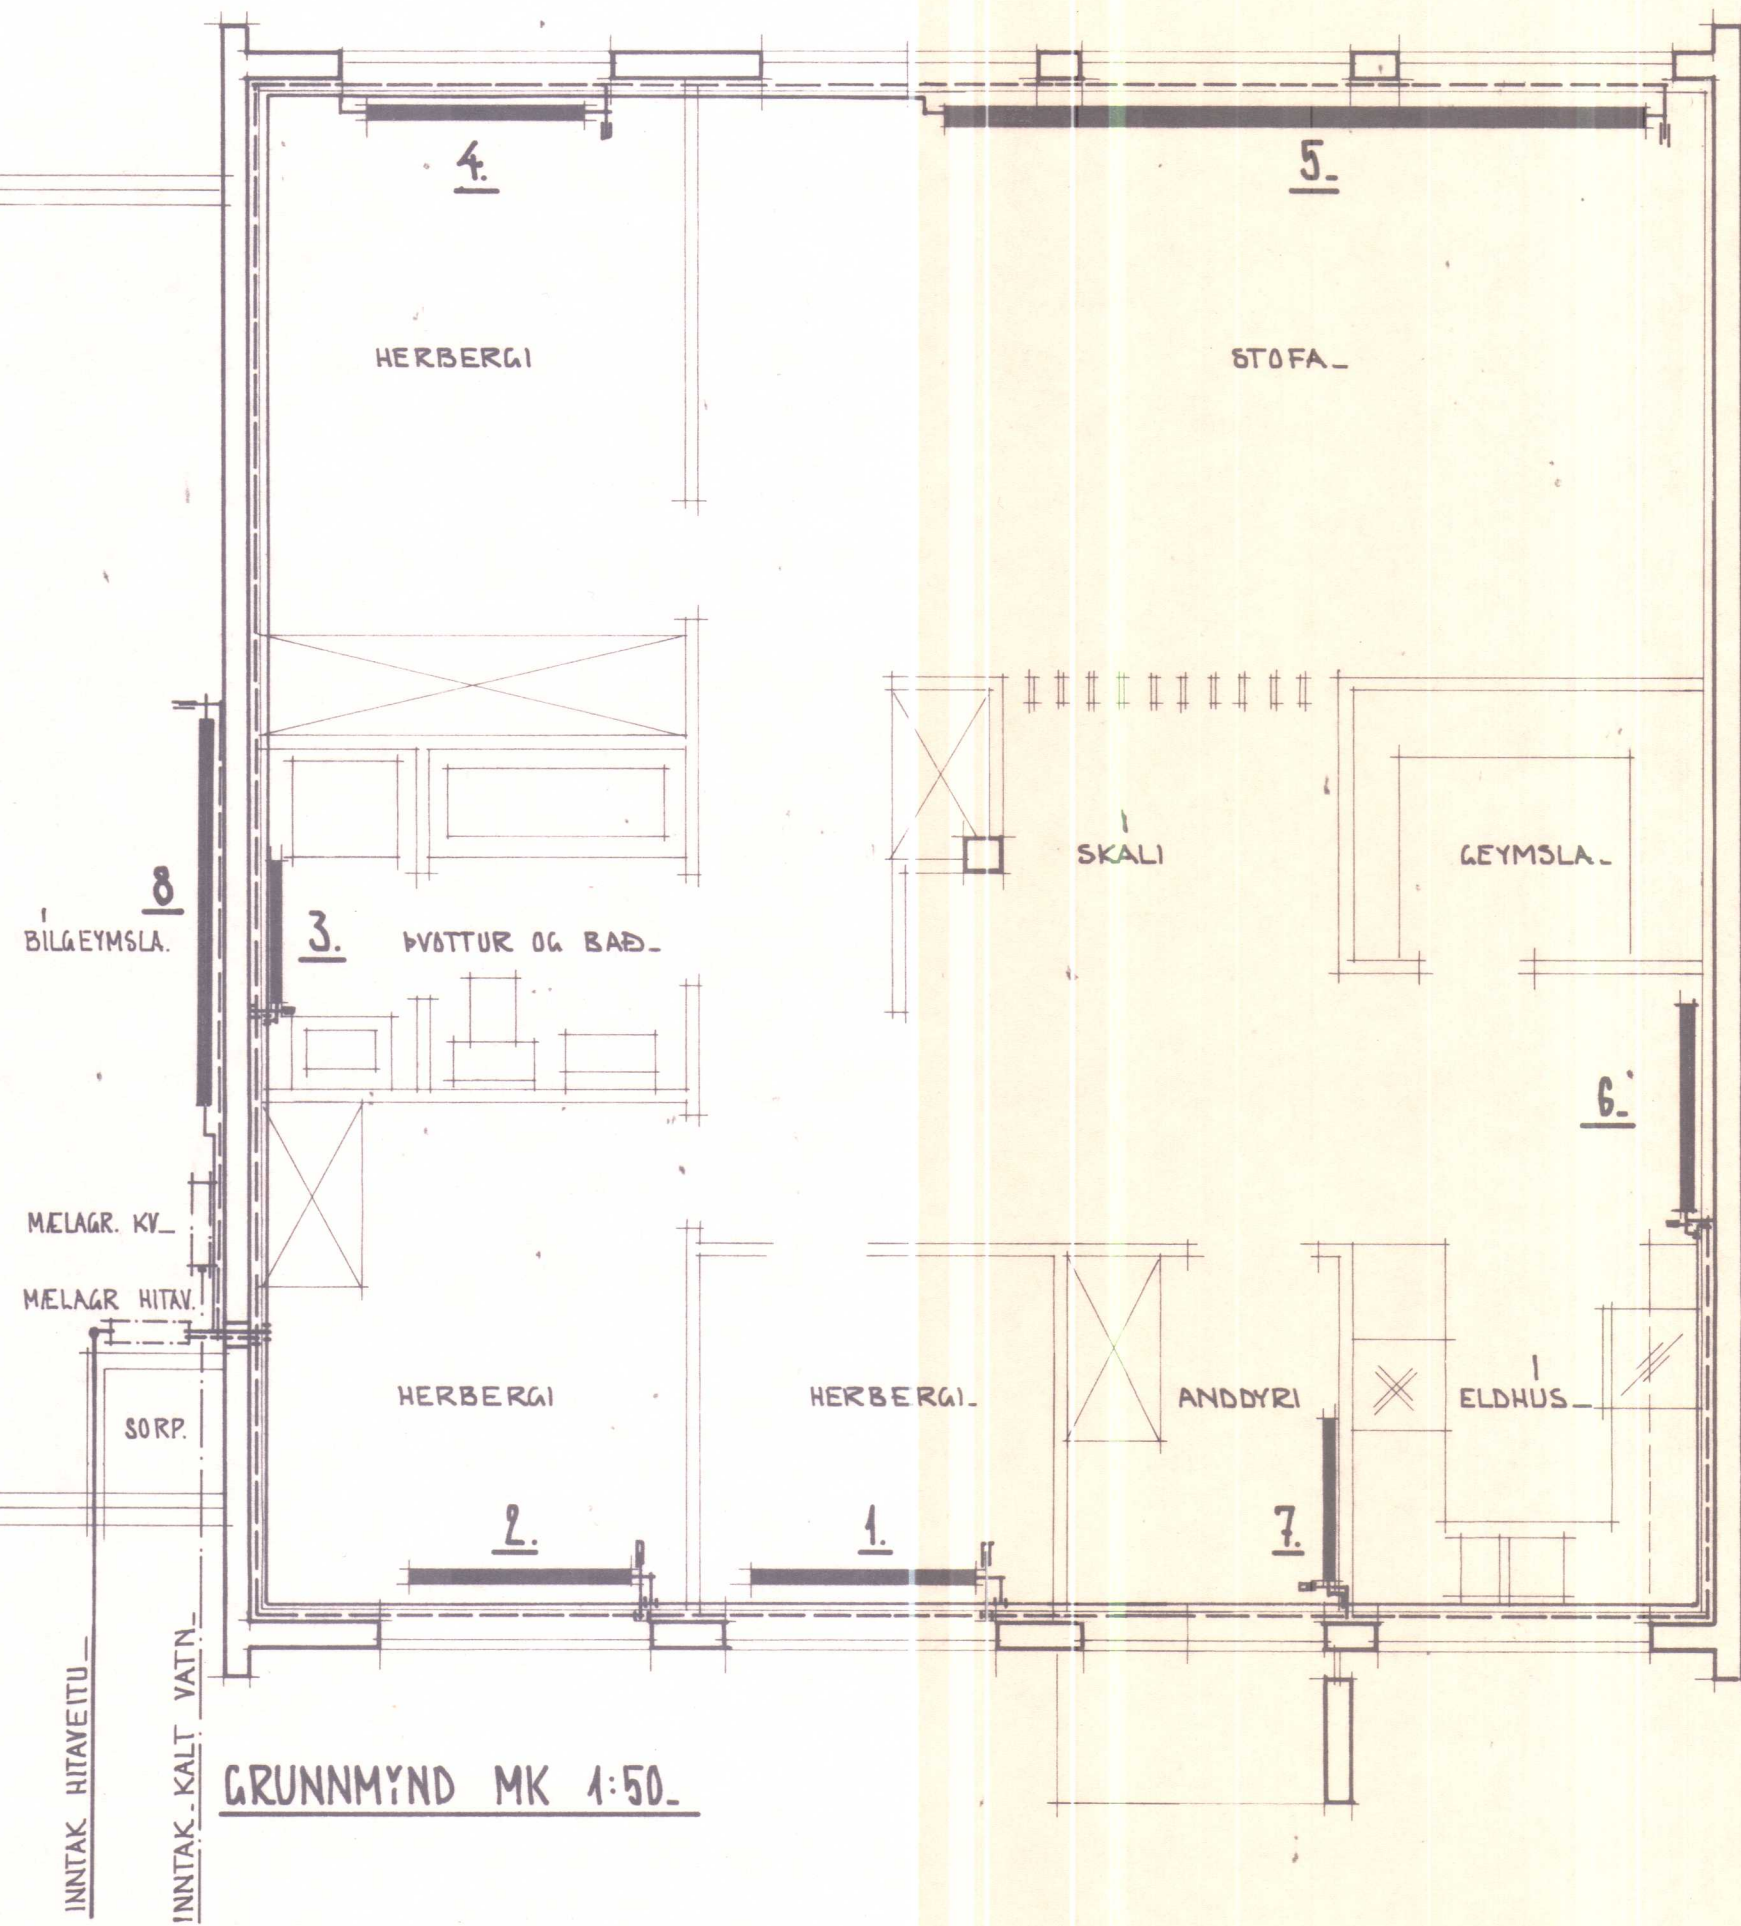

SKANNAÐ

3.05.



STADALHUS

TEIKNISTOFA SUÐURLANDSBRAUT 20 SIMI

VERKEFNI	DAGS.	1978.	VERK NR R 5
HITALÖGN GRUNNMYND OG KERFISMYND.	MKV.	1:50.	
FÍFUSUND 1.3.5.7.þ 9. HVAMMST.	BR.		
	BLAÐ NR	3.07.	

Sigurður Guðmundsson *Sigurður P. Kristjánsson*
SIGURÐUR GUÐMUNDSSON SIGURÐUR P KRISTJÁNSSON FTFI