
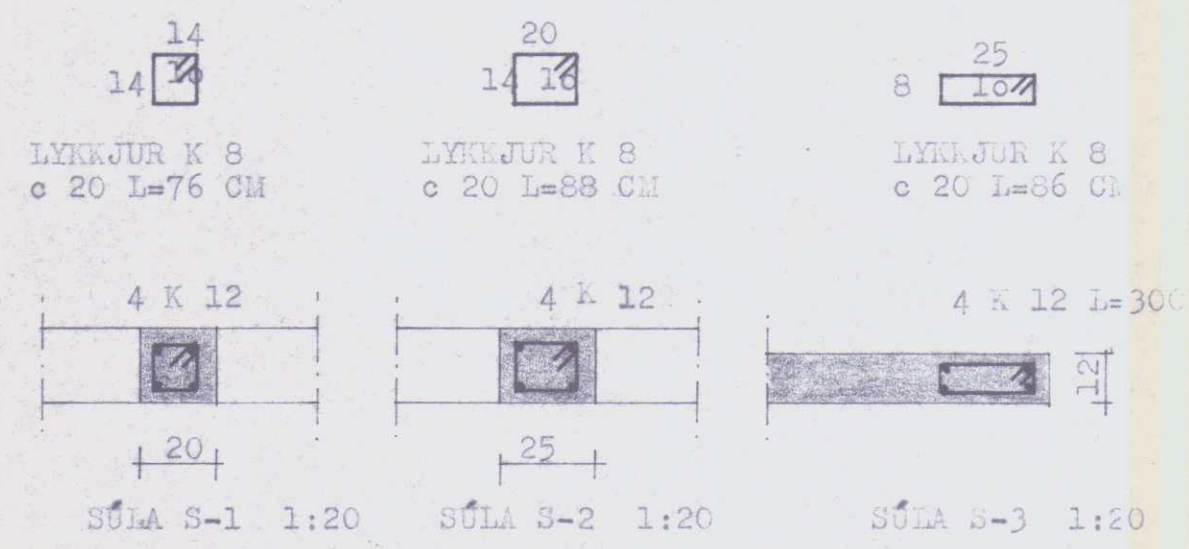


Samþykkt á ábyrgð
 Notanda
 29. sept. 1981
 BYGGINGARFULLTRÚINN
 HVALSTANGA
 Ólafur Jónsson

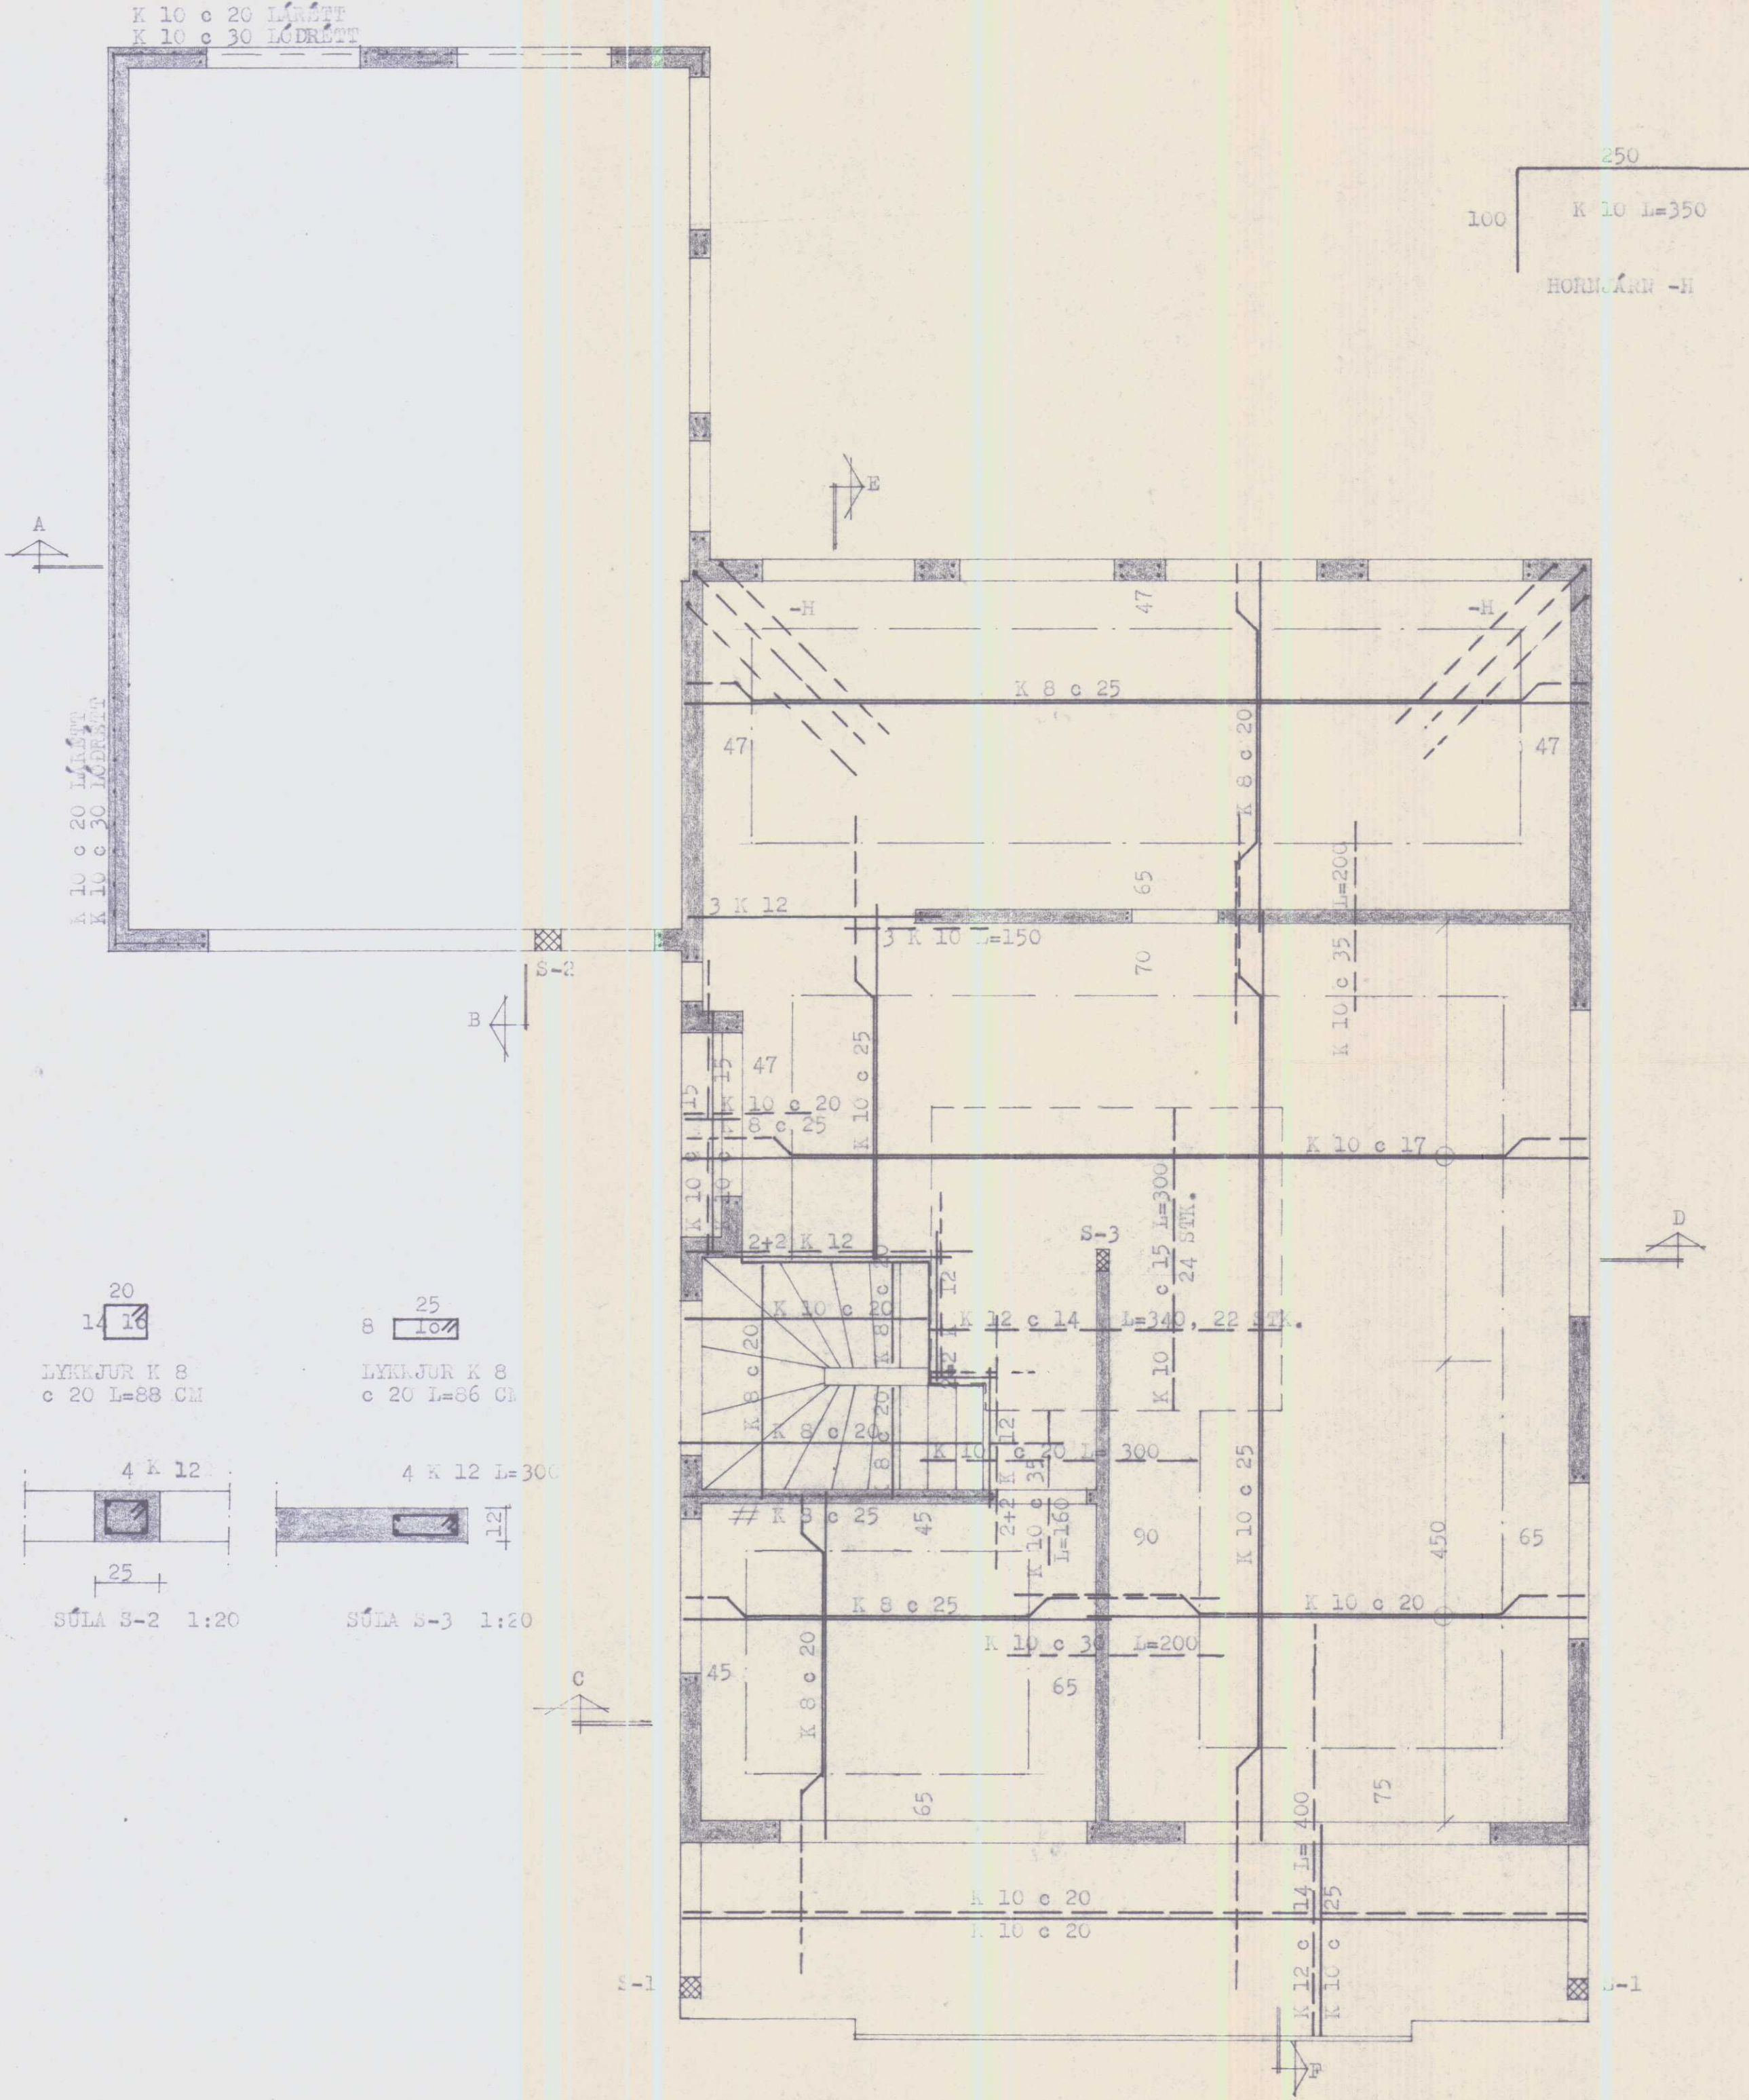


SKIRINGAR:
 STEYFUGUR S-200 SAMKV. ÍSL. STAÐI Í VEGGI OG FLÖTUR.
 STEYFUSTYRKTAÐ STÁL KS 40 MÉRKT -K.
 UNDIR OG UPPAÐ GLUGGUM KOMA 2 K 10, LINS UPPAÐ BYRUM.
 YFIR DÝR OG GLUGGA KOMA 2 K 12, NEMA ANNARS SÉ GÖTID
 OG GANGA JÄRNIN MINNST 70 CM ÚT FYRIR ÖPIN Eða SAMFELD
 YFIR FLÉIRI ÖP. Í VEGGENDA KOMA 2 K 12.
 JÄRN UPPAÐ DÝRUM OG GLUGGUM SKULU VIÐA 320 CM LÖNG.
 TENGISJÄRN Í INNVEGGI K 10 c 50 L=120 CM
 TENGISJÄRN Í ÚTVEGGI K 10 c 30 L=120 CM
 FLÖTURFYRIR 16 CM
 SVALIR 19 -
 STIGABAH 14 -
 SJA SNID Á BLADI NR. 9

HERMANN ISEBARN MTPI		
RÍPUSUND NR.10, HVALSTANGA		
MÁL	1:20 1:50	JÁRNSBENT STEINSTRÝPA LOFTPLATA HÆÐAR
DAGS.	29. sept. 1981	GRUNNDRÖG
BLAD	7	Hermann Iseborn

4. júlí 1981

Olafur Jakobsson

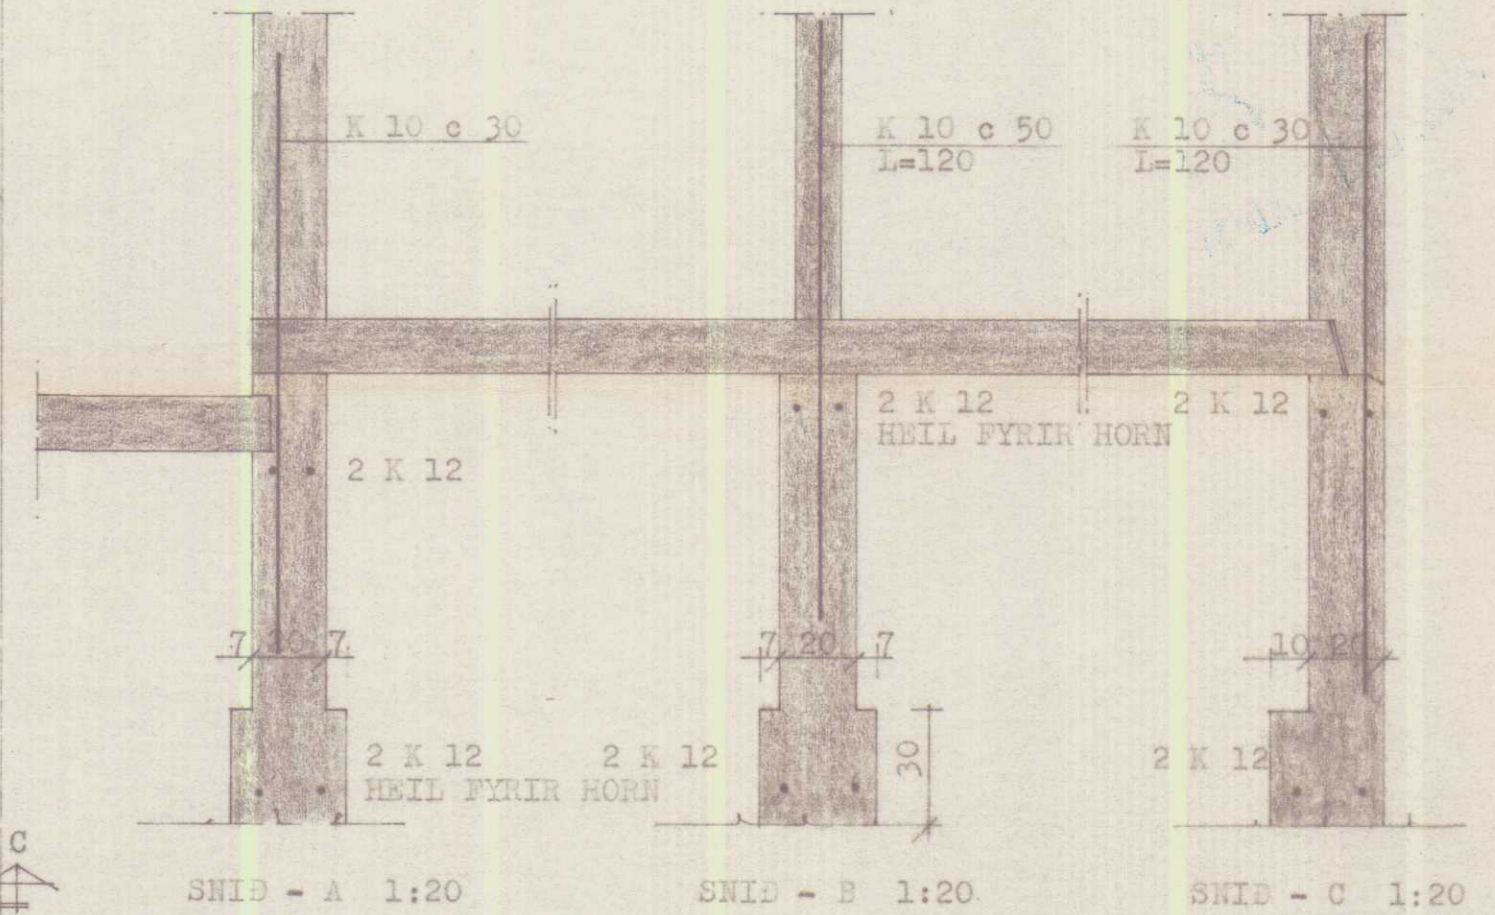


SKÝRINGAR:

STEYPUGÆFT S-200 SAMKV. ÍSL. STAÐLI Í UNDRISTÖÐUR
OG GÖLFPLÖTU, SEM STEYPIST MINNST 12 CM ÞYKK.
STEYPUSTYRKARSTAÐI KS 40 MEKKT -K.
UNDRISTÖÐUR STAÐA Á ÞÖSTUM MALARGRUNNI OG MÁI
MINNST 120 CM NIDUR FYRIR JARBYFIRÐI.
BREIDD Á UNDRISTÖÐUM MIÐAST VIÐ ÞÖLUGILDIÐ $N=40 \text{ TON/M}^3$.
UNDR GÖLFPLÖTU SKAL Fylla MÖÐ GRÖS, SEM ÞJAFAST Í
40 CM LÖGUM MÖÐ VIBRAÞÖFFU OG VUKVAST HAFILEGA.
UNDR GÖLFPLÖTU SKAL EINANGRA MÖÐ $1/2''$ PLASTEINANGRUN
(24 KG/M³) OG MÁI MÖN 50 CM NIDUR Á ÖTVEGLI.

HERMANN ISBARN		MPFI
FIFUSUND NR.10, HVAMSTANGA		
MÁL	1:28	UNDIRSTÖÐUR
DAGS.	1981	GRUNNMÝND OG SNID
BLAD	1	<i>Hermann Isbarn</i>









Sannfyllt á ábyrgð
 höfundar
 29. sept. 1981
 BYGGINGARFULLTRÚINN
 HVAMMSTANGA
 Ólafur Jakobsson

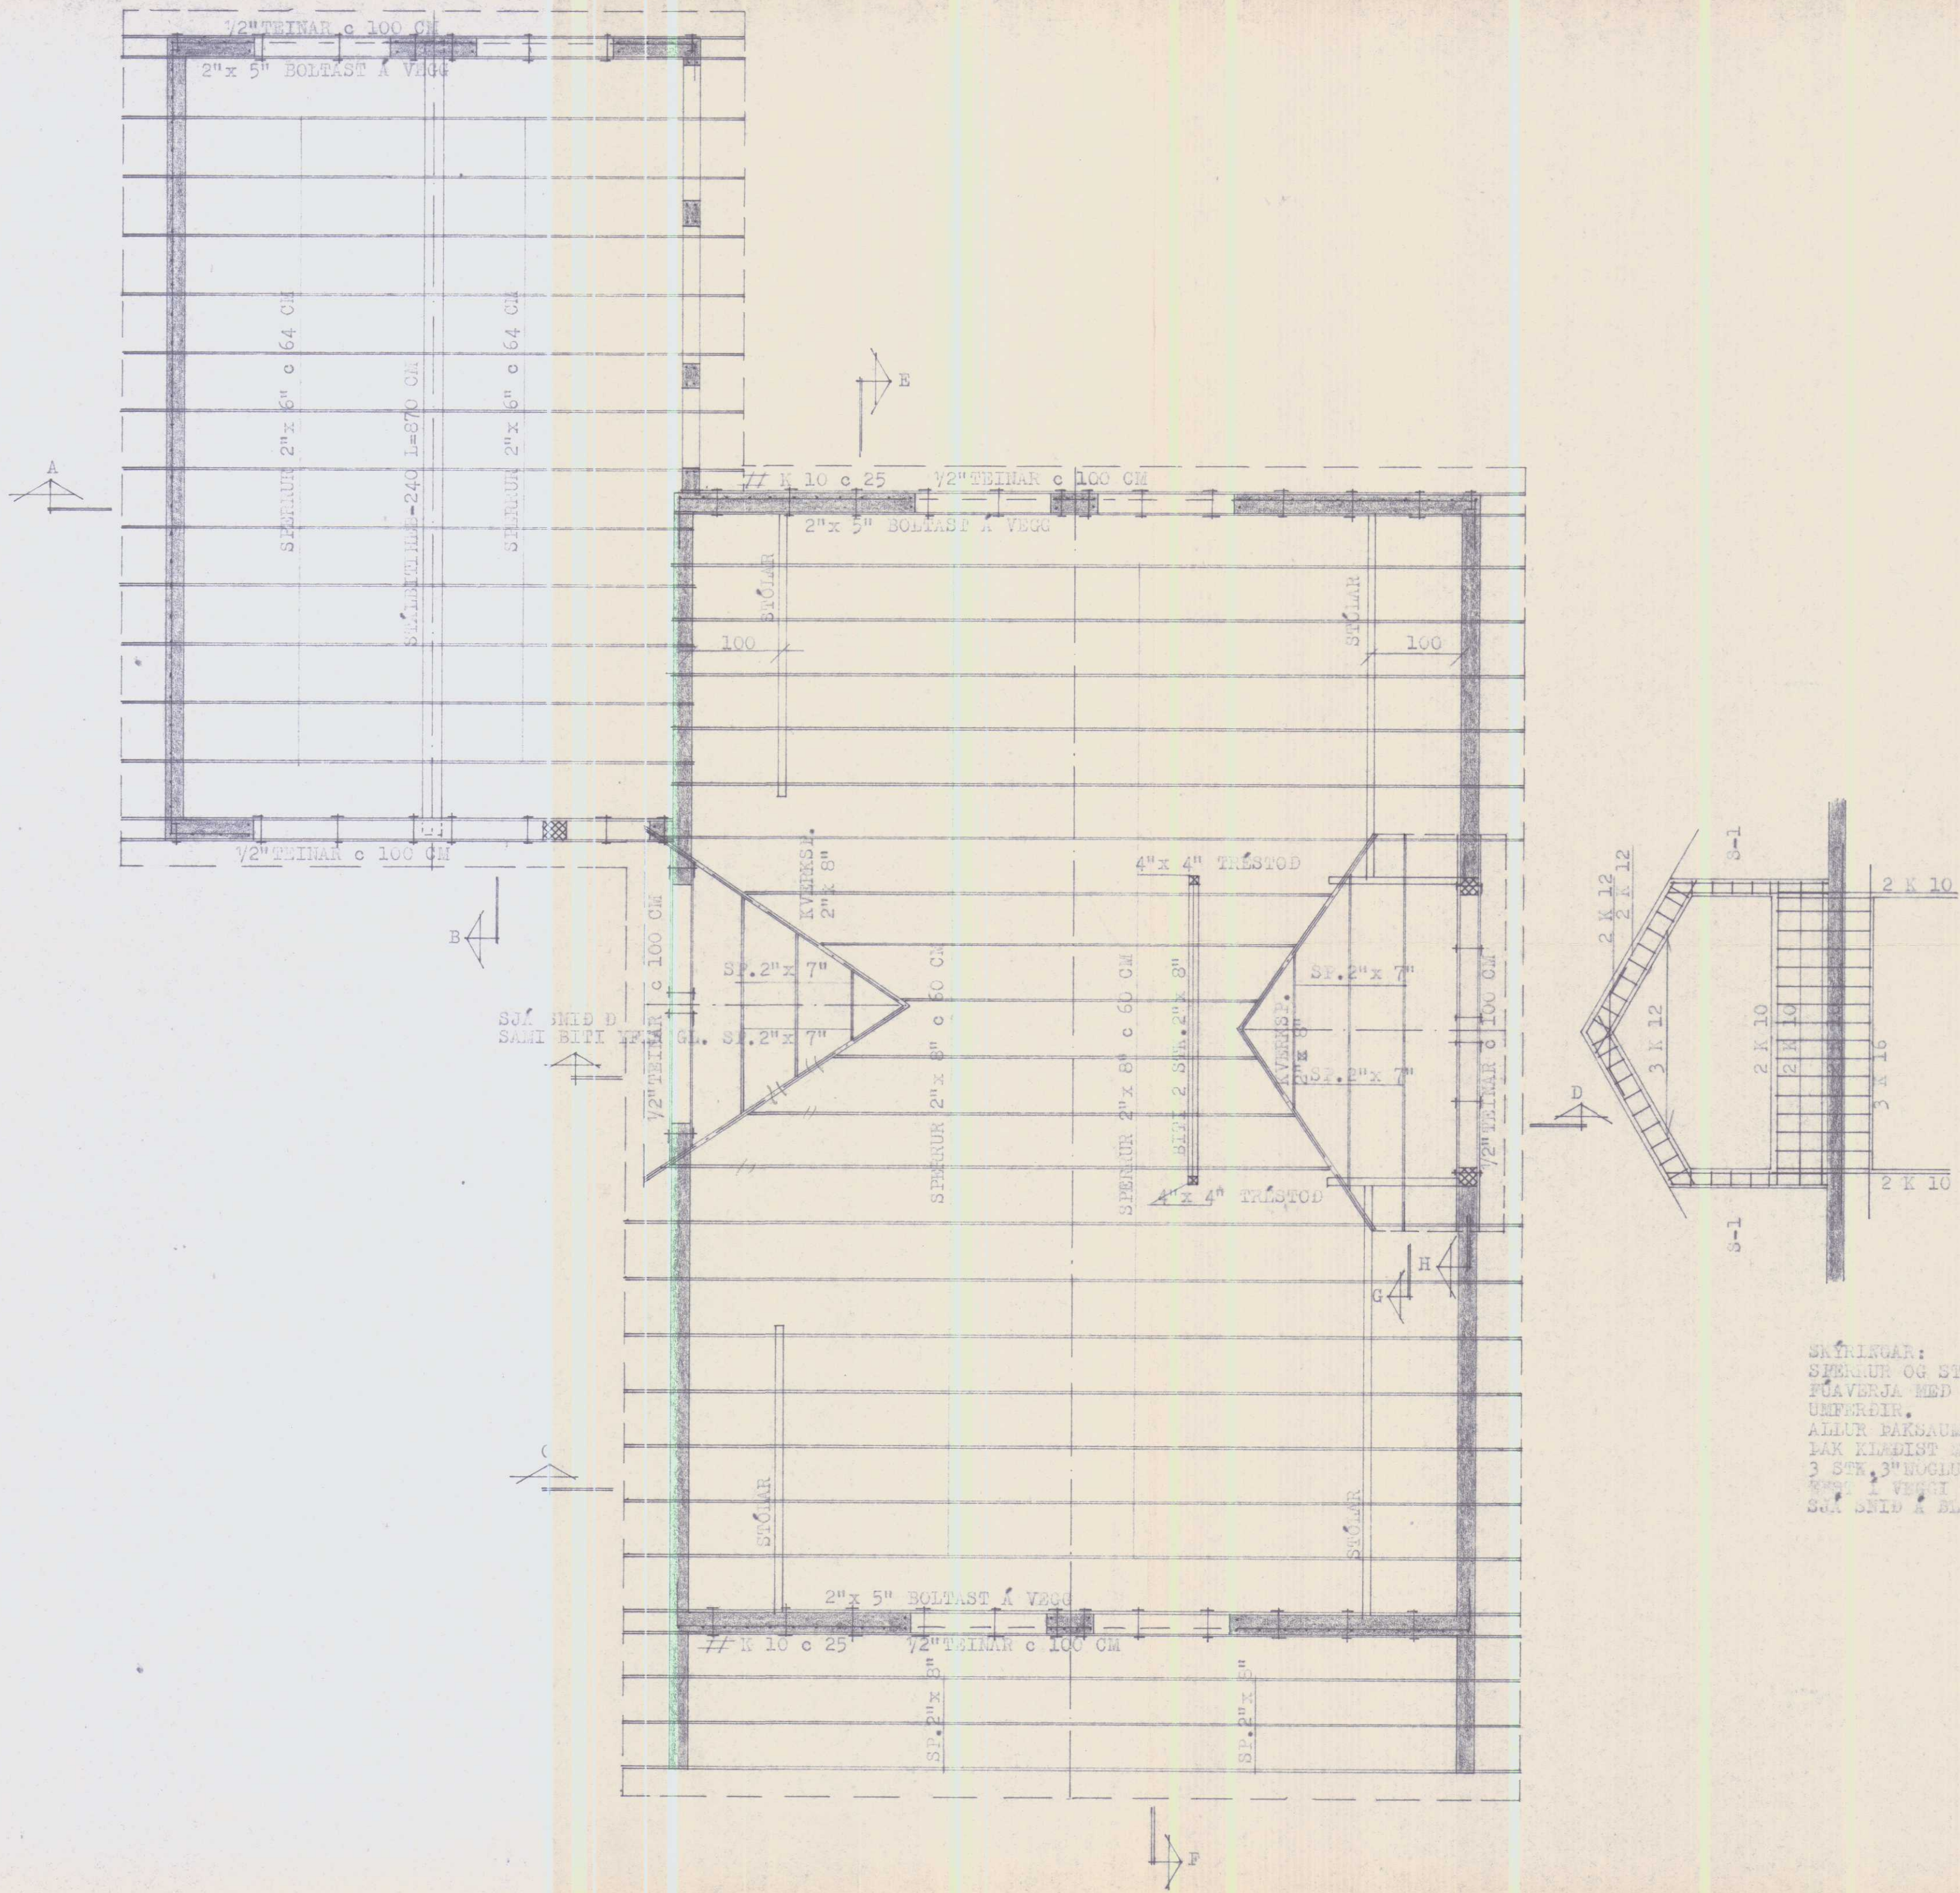

SKÝRINGAR:
 SPENUR OG STÓLAR SEM LIGGJA Í EÐA AD STEYFU SKAL
 FÖÐVERJA MED VIBURKEINU FÖÐVARNARSTADI, MINIST TVÖR
 UNFERDIR.
 ALLUR ÞAKSAUMUR OG BOLTAR SKAL VERA GALVANISERAD.
 ÞAK KLÆBIST MEI 1"x 6" BORDUM ER NEGLAST MED
 3 STK 3"BOGLUM Í HVERJA SPENU.
 VÖR 1 VEGGI OG UNDIR SPENUR KOMA 2 x 12 HEIL FYRIR HOES.
 SJA SNID A BLADI NR.9 OG SKÝRINGAR A BLADI NR.7.

HERMANN ISBARN		MTFI
PÍFUSUND NR.10, HVAMMSTANGA		
MÁL	1:50	ÞAKBITAR GRUNNRYND
DAGS.	ÁGÚST 1981	
BLAD	8	Hermann Isbarn

Samþykkt á ábyrgð
 Höfundar
 29. sept. 1981
 BYGGINGARFULLTRÚINN
 HVALMSTANGA
Olefir Jónsson

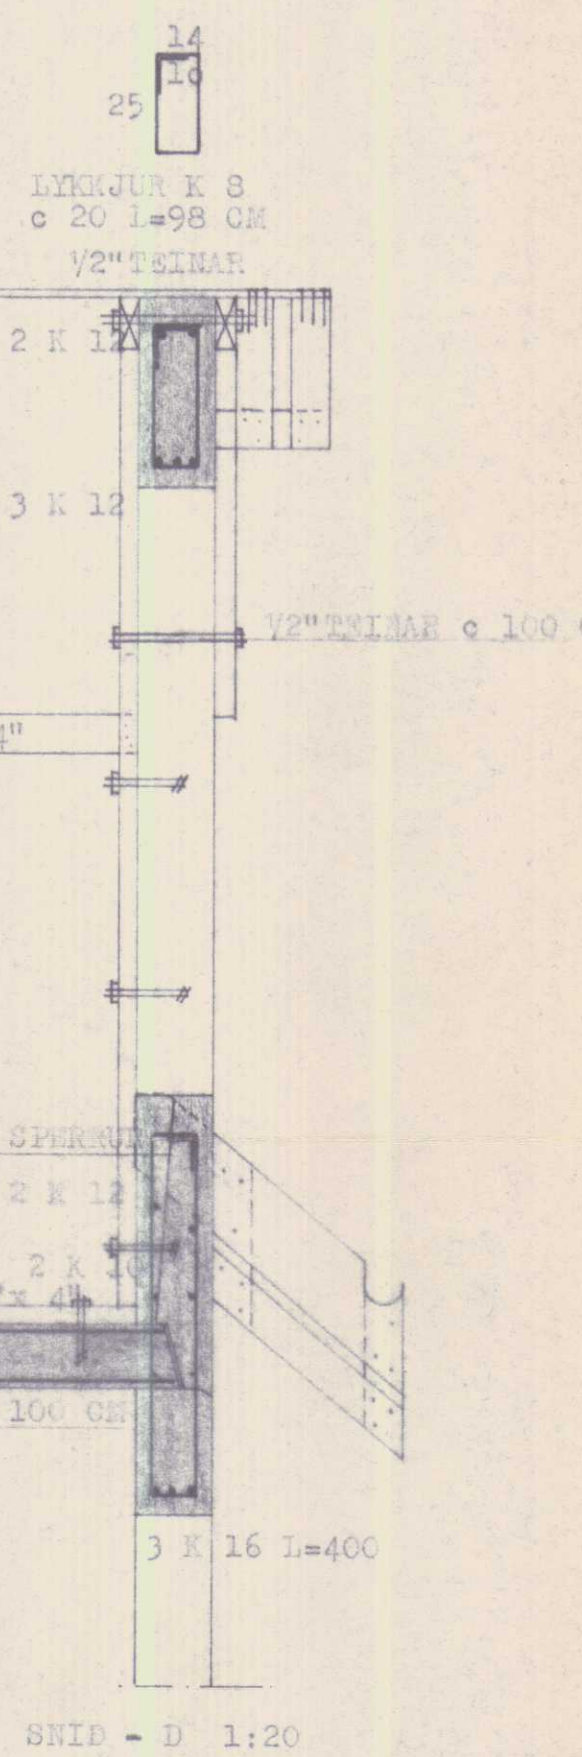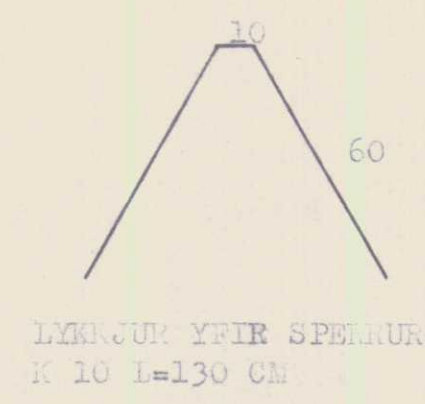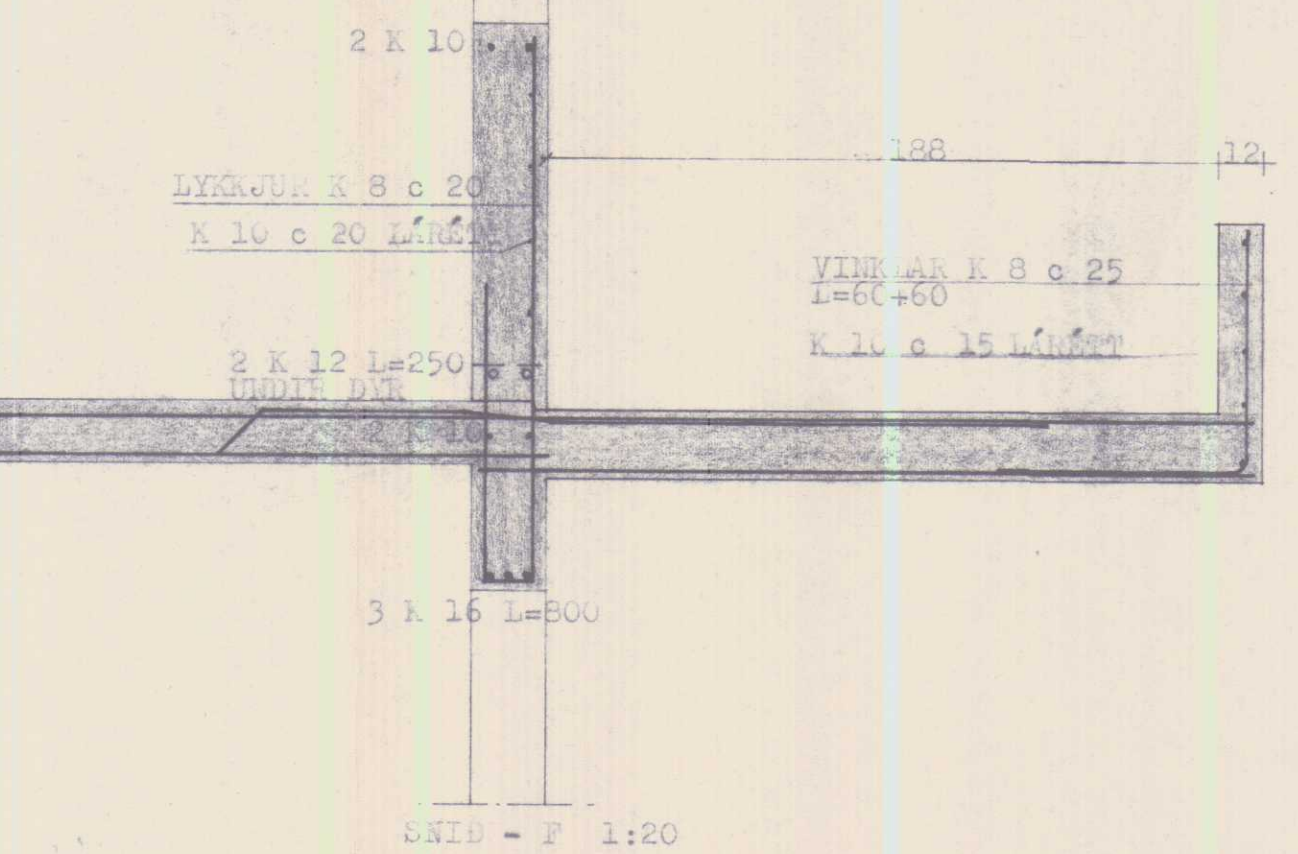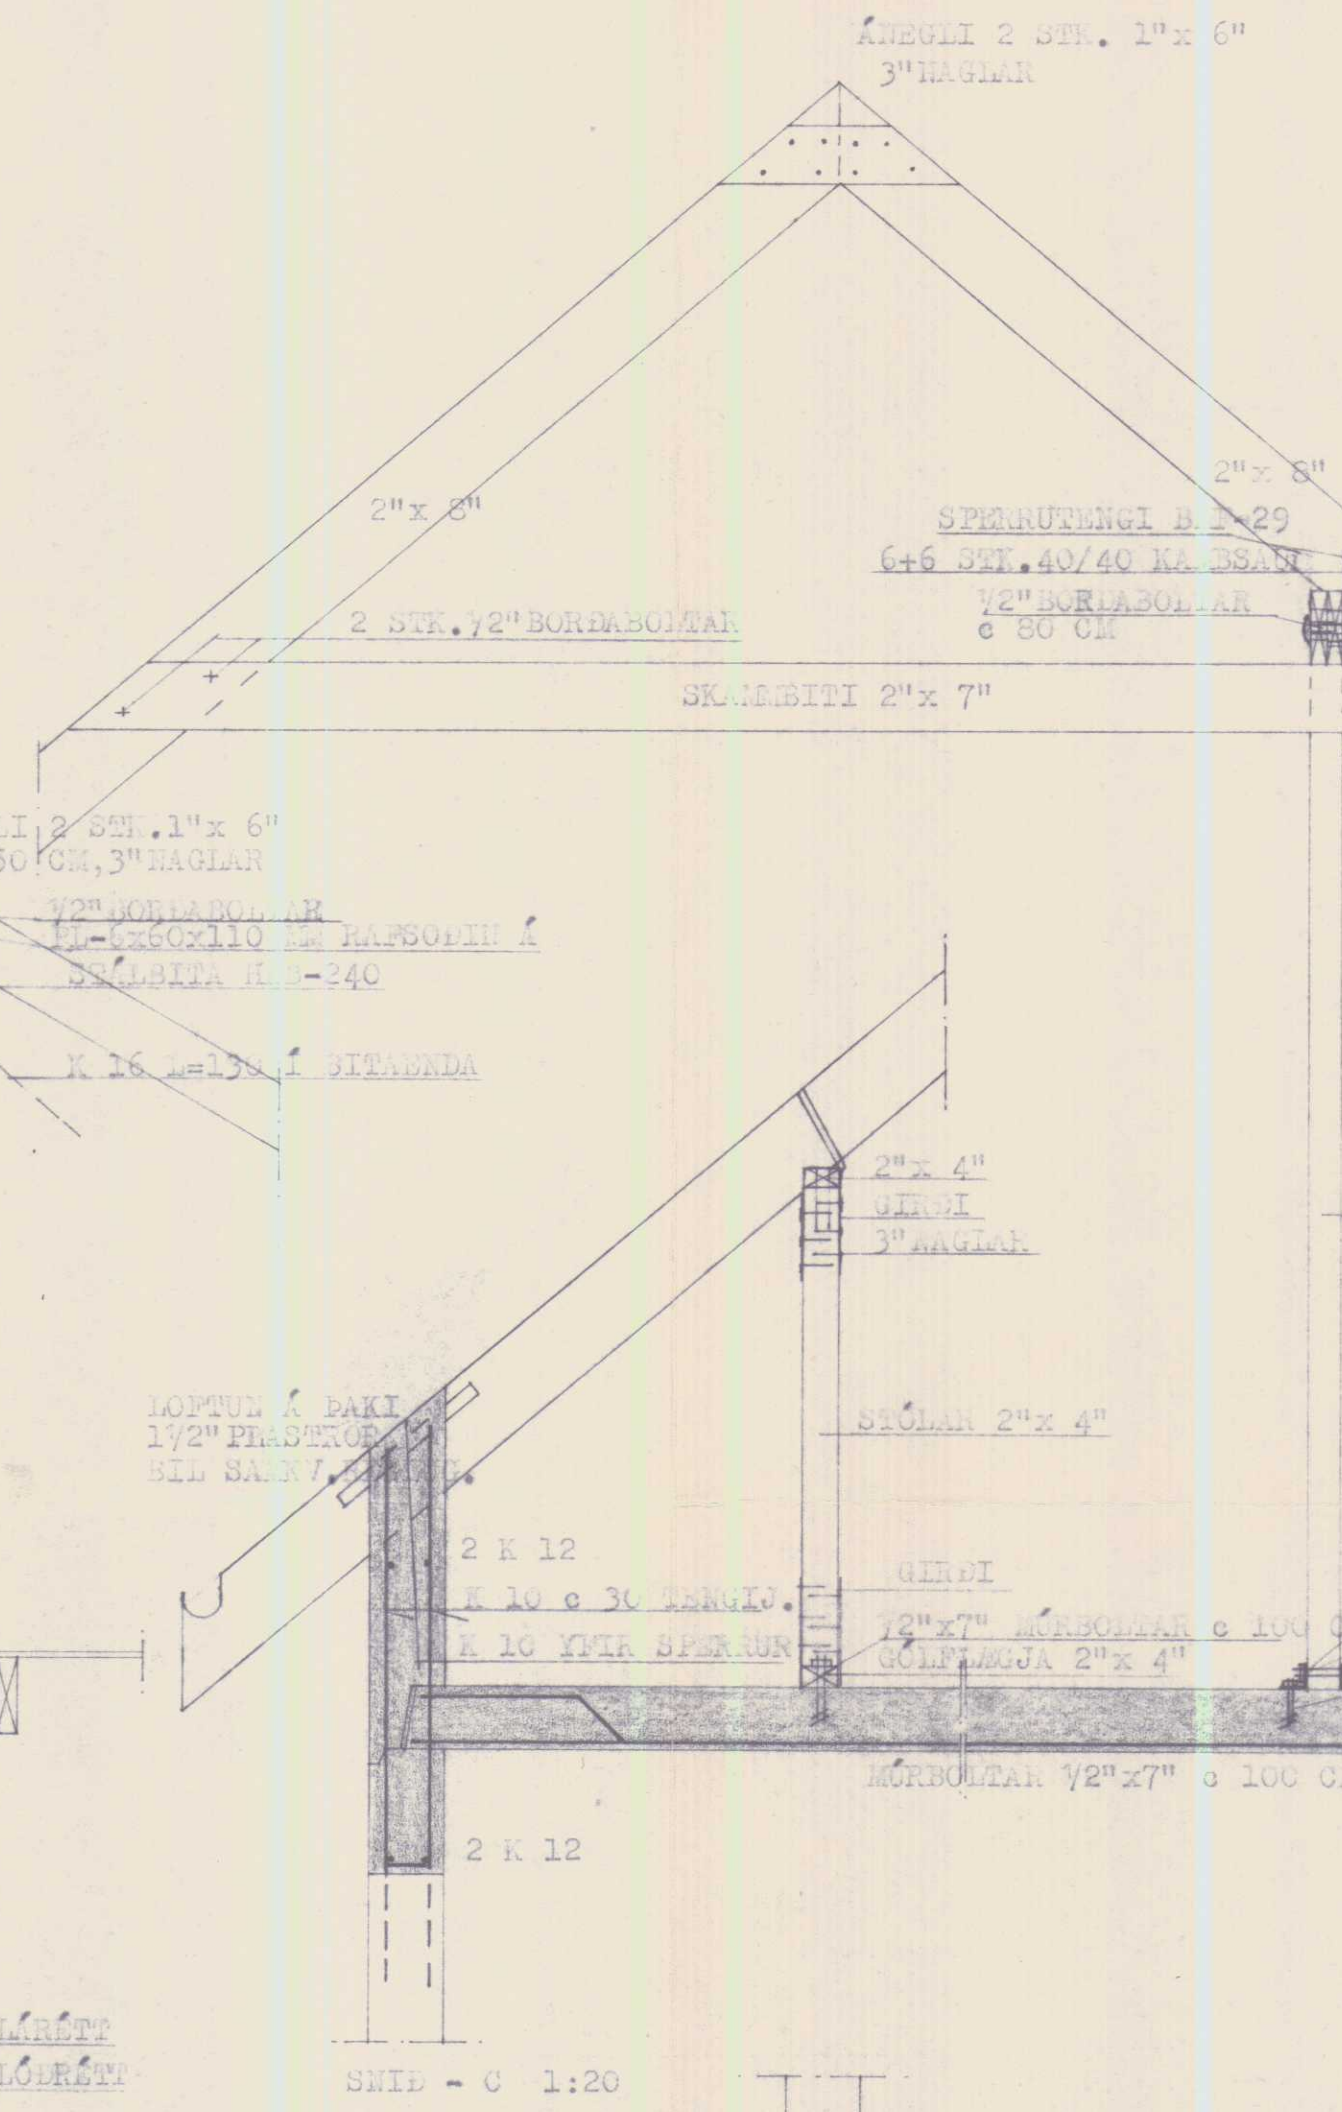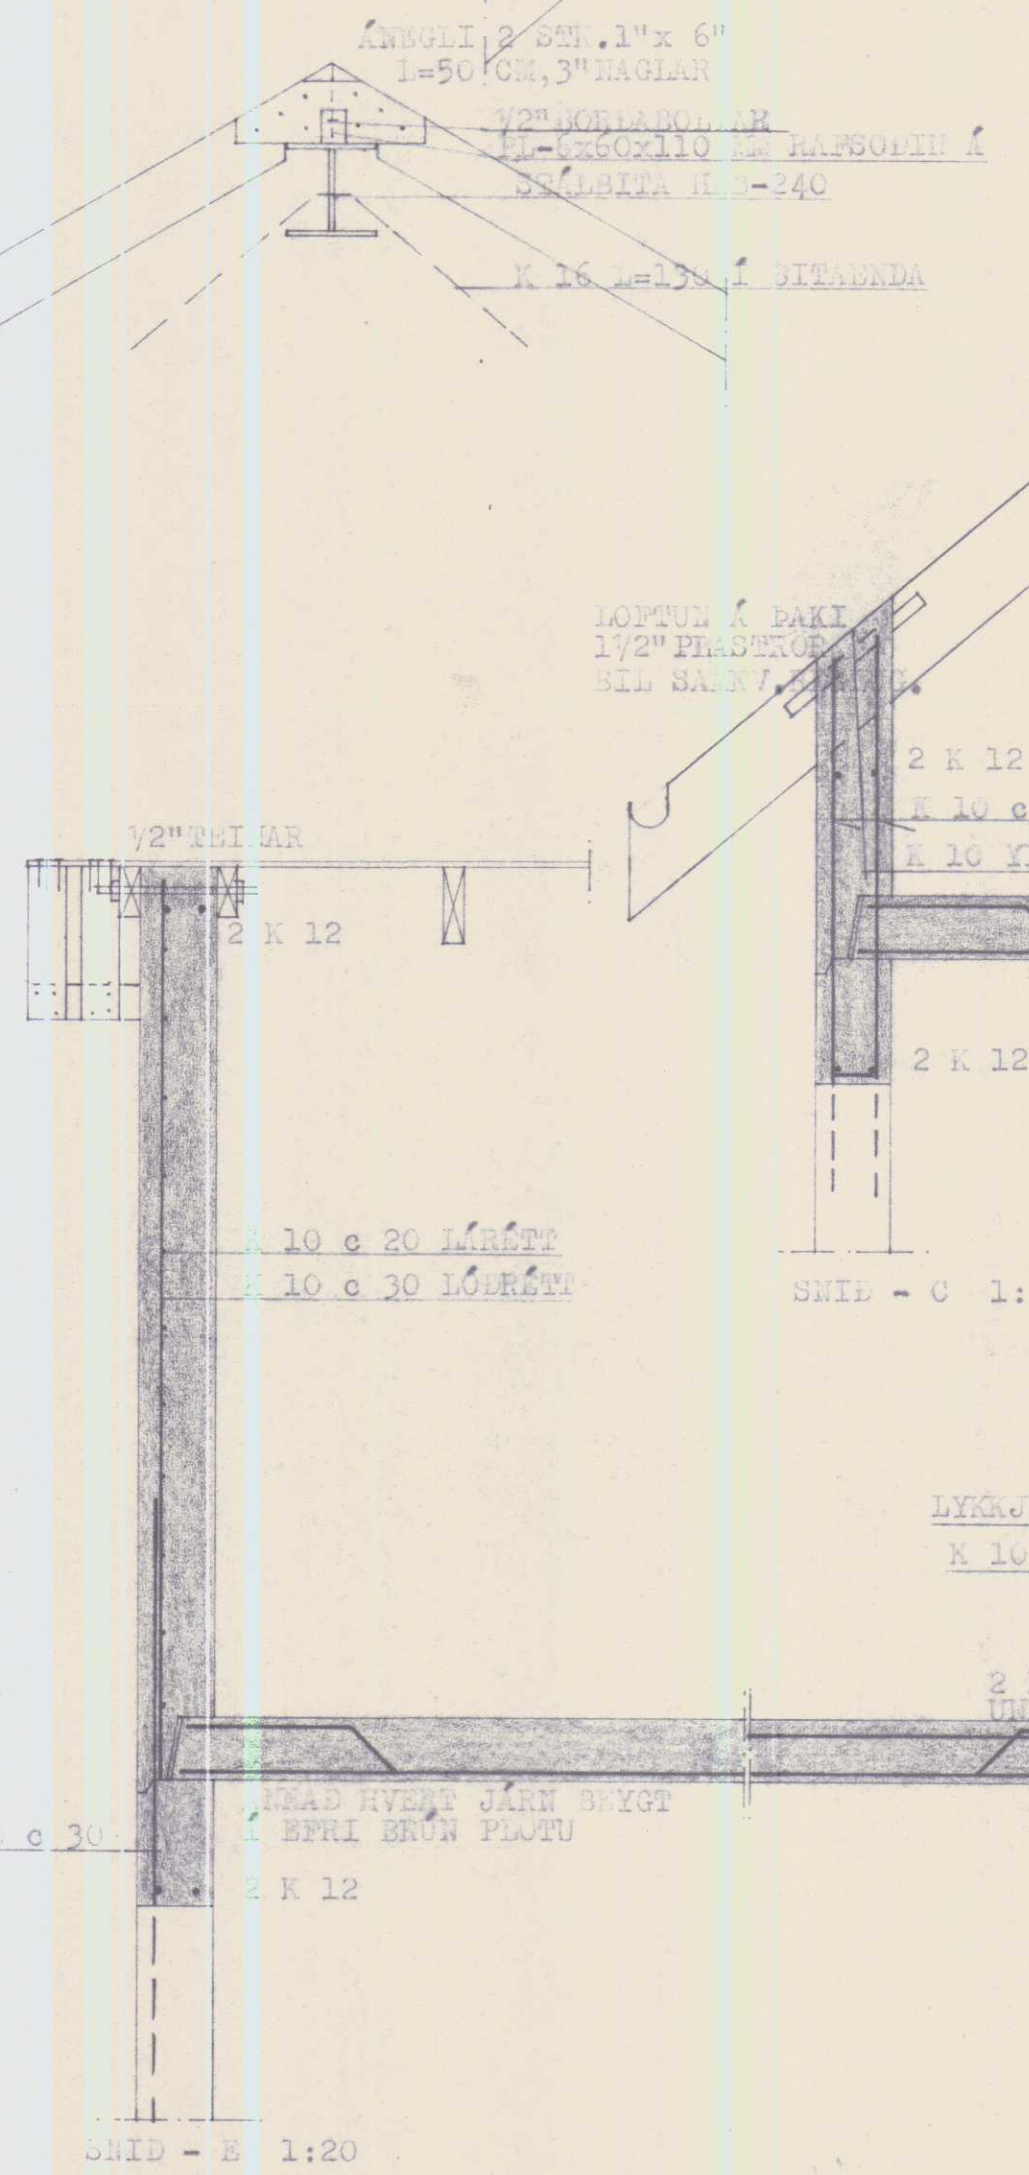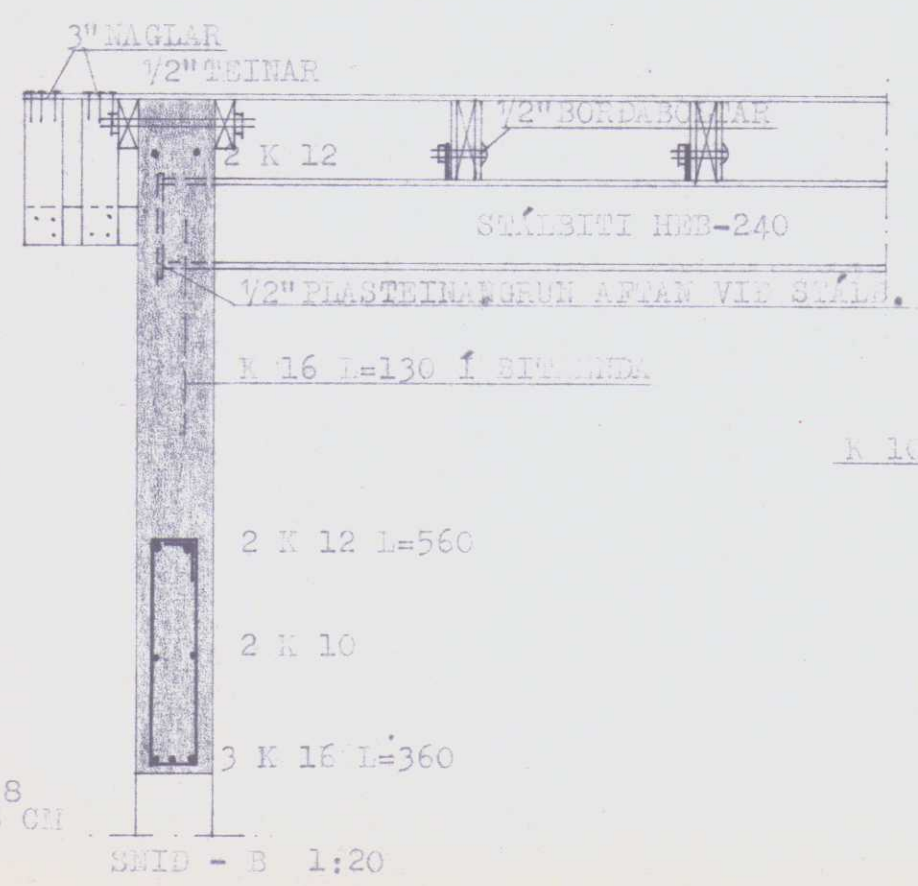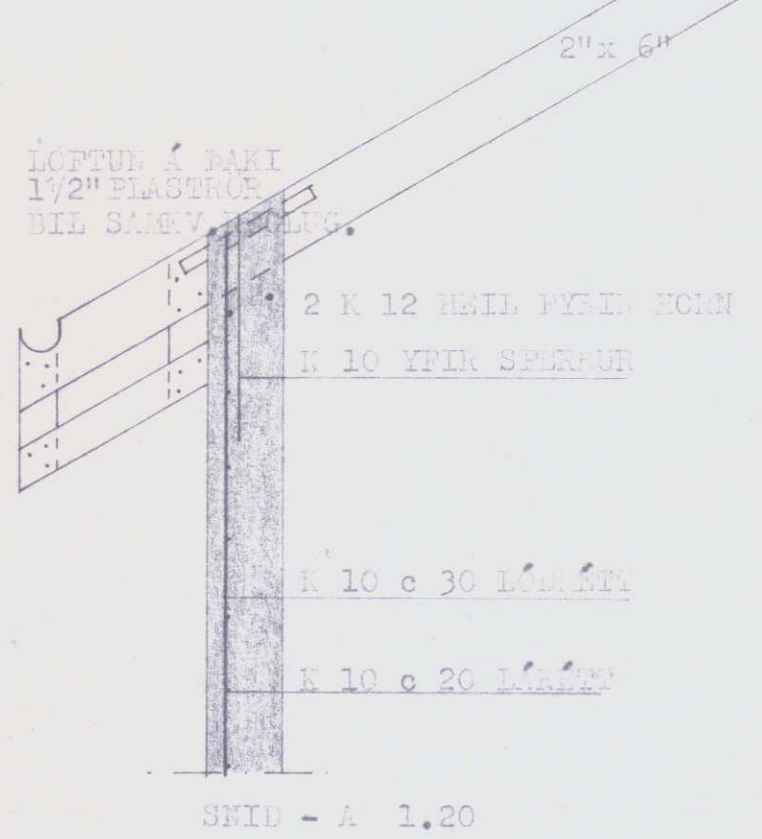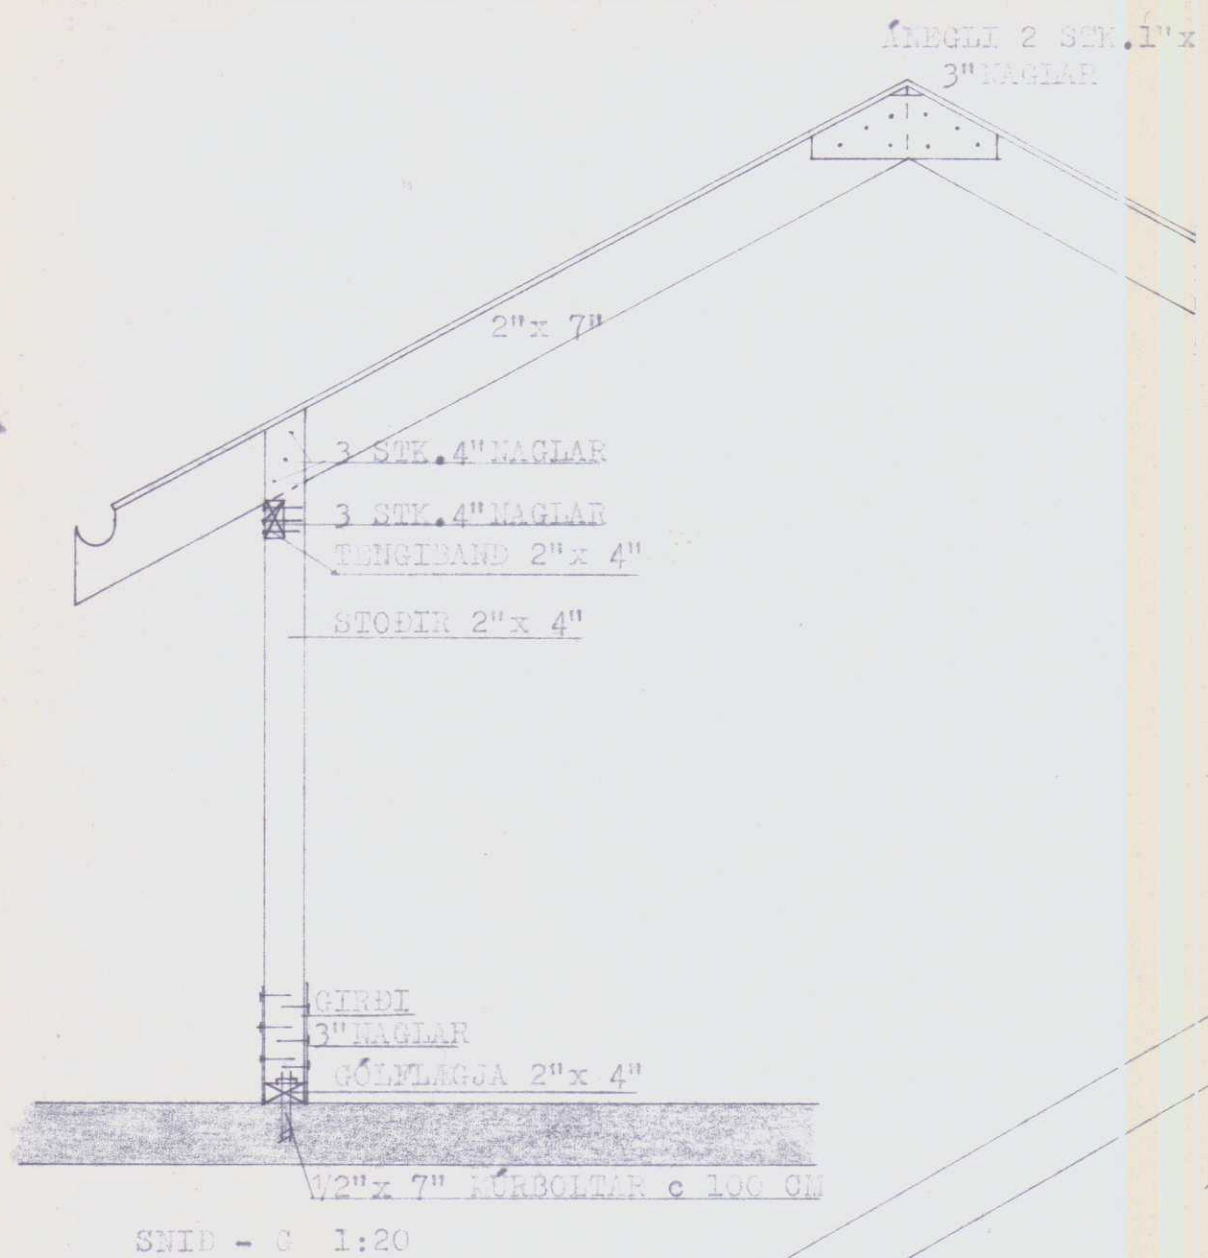

HERMANN ISEBARN MTPI		
FÍFUSUND NR.10, HVALMSTANGA		
MÁL	1:20	JÁRMBENT STEINSTEYPA
DAGS.	29. sept. 1981	SNID
BLAD	9	<i>Hermann Isenbarn</i>