


Samp. á ábyrgð höf.

BYGGINGARFULLTRÚSS.
HVAHMSTANGA
Ólafur Jónsson

4. júlí 1981

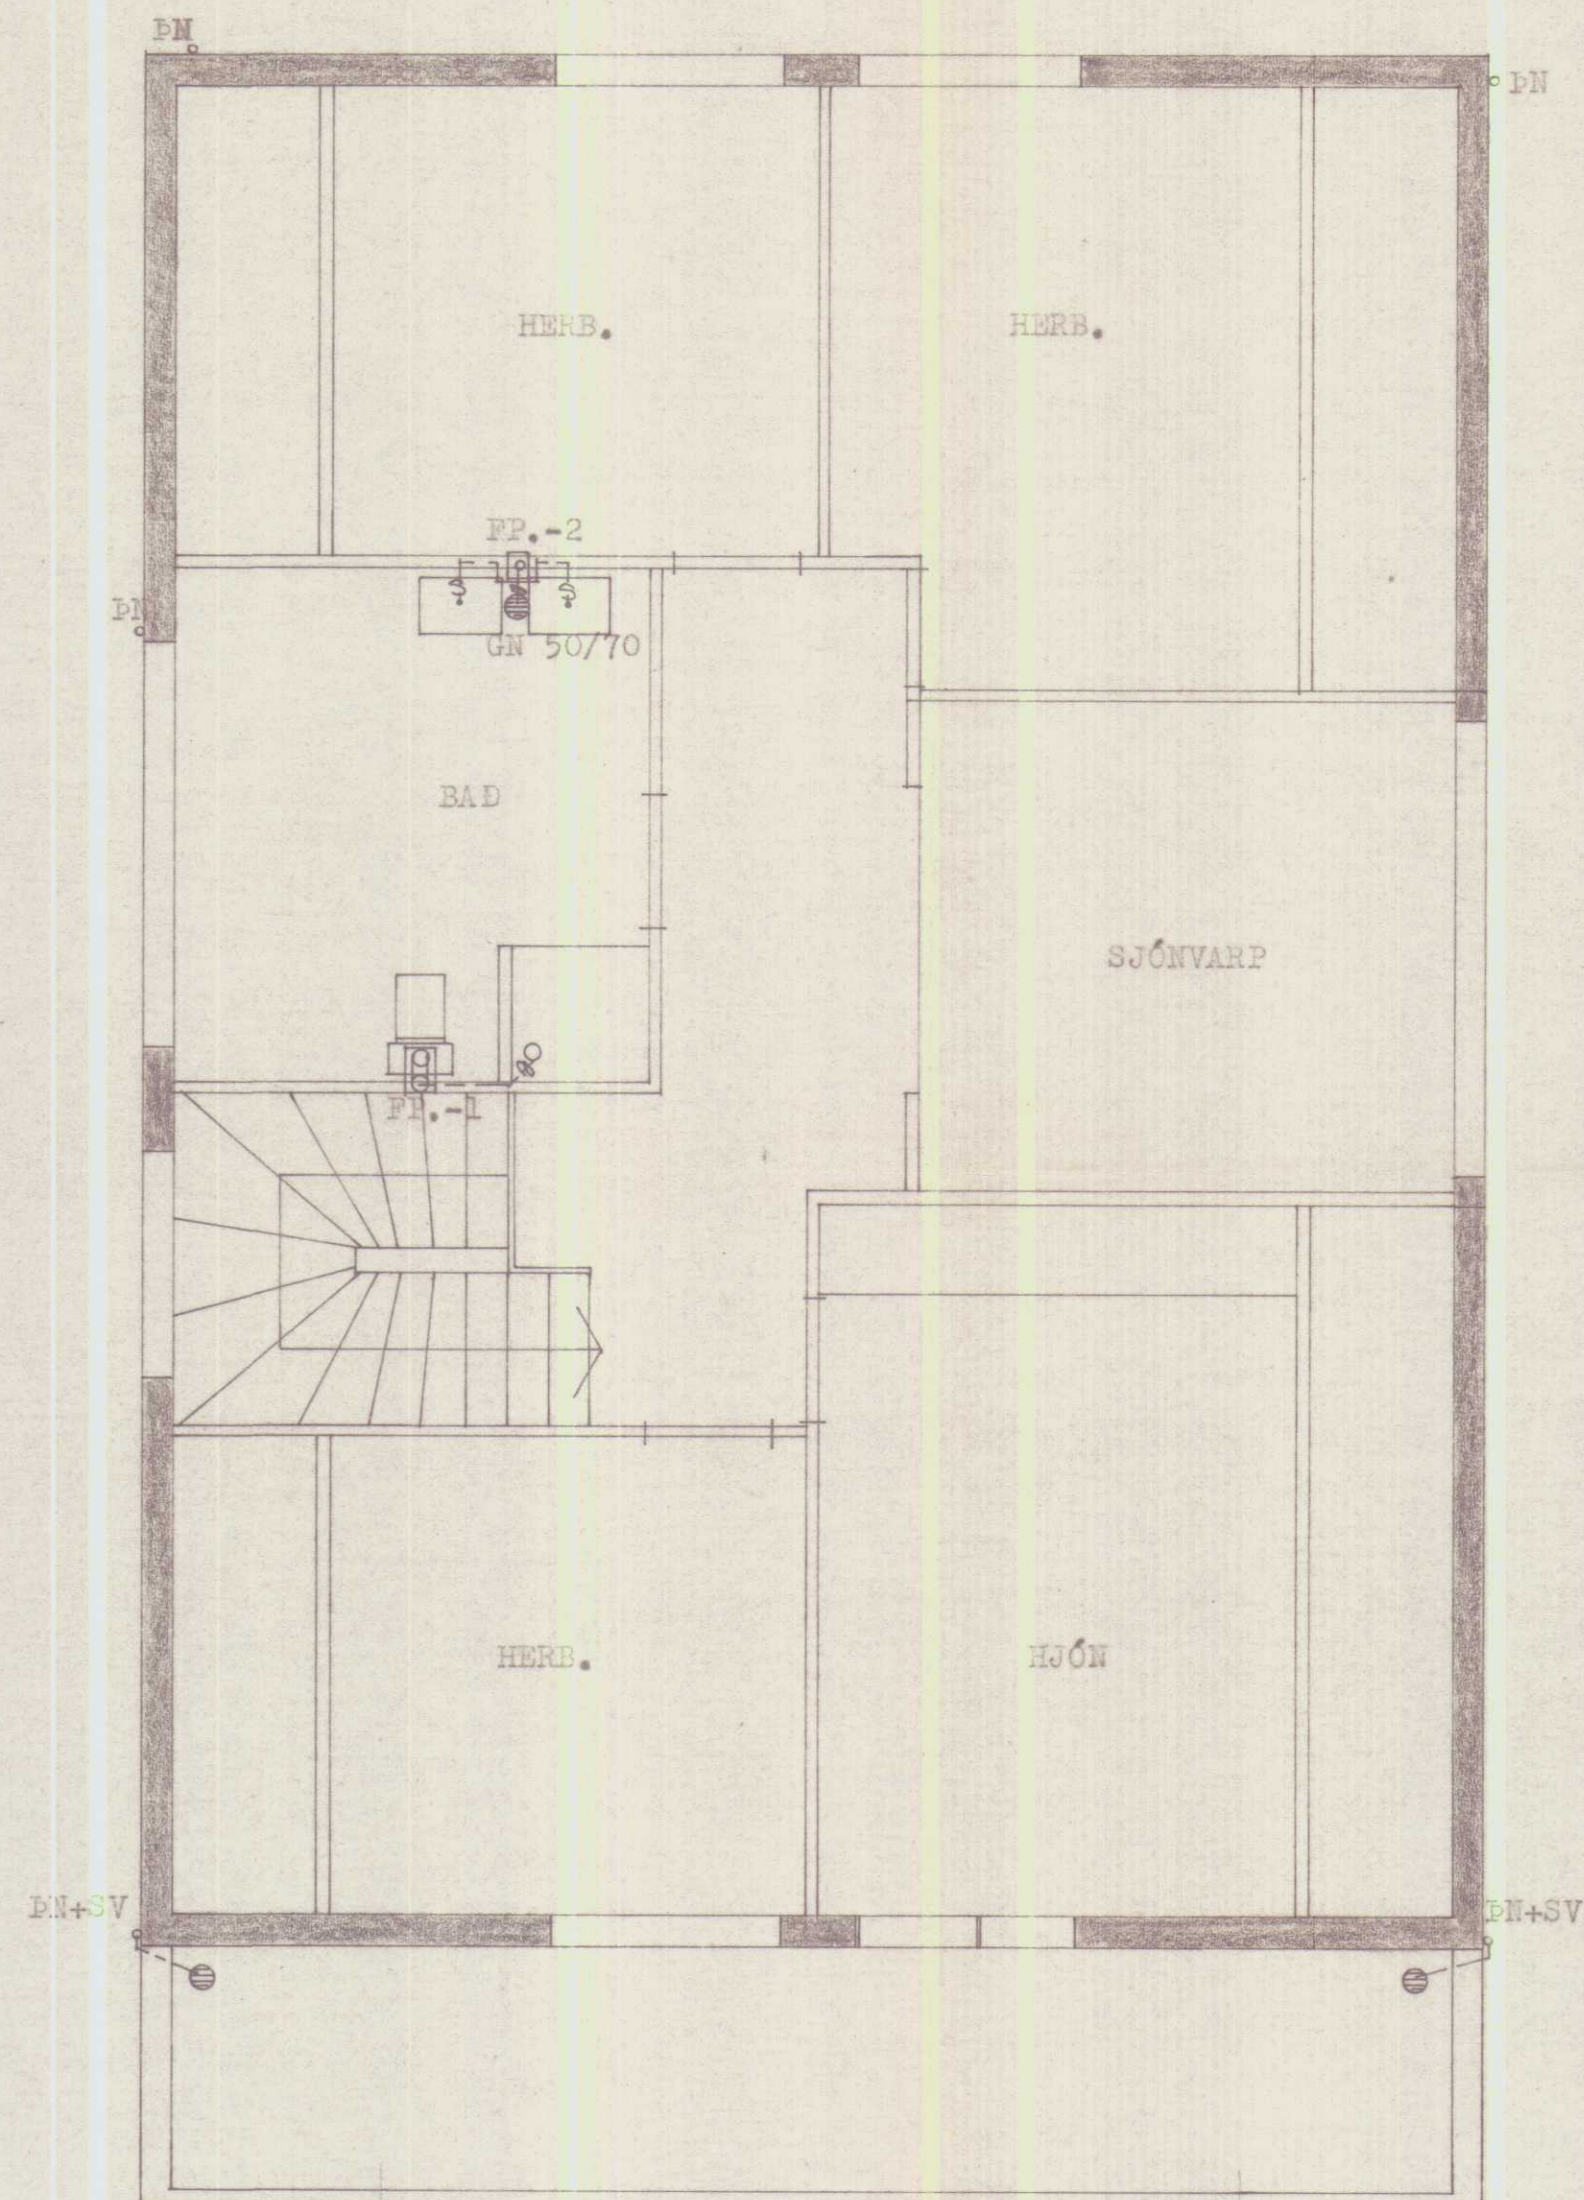



HERMANN ISEBARN RTFI	
FÍFUSUND NR.10, HVAHMSTANGA	
MÁL	1:50
DAGS.	1981
BLAD	3

Hermann Iseborn

4. júlí 1981

BYGGINGARFULLTRÚNNI
HVAMMSTANGA

Olafur Jacobsson

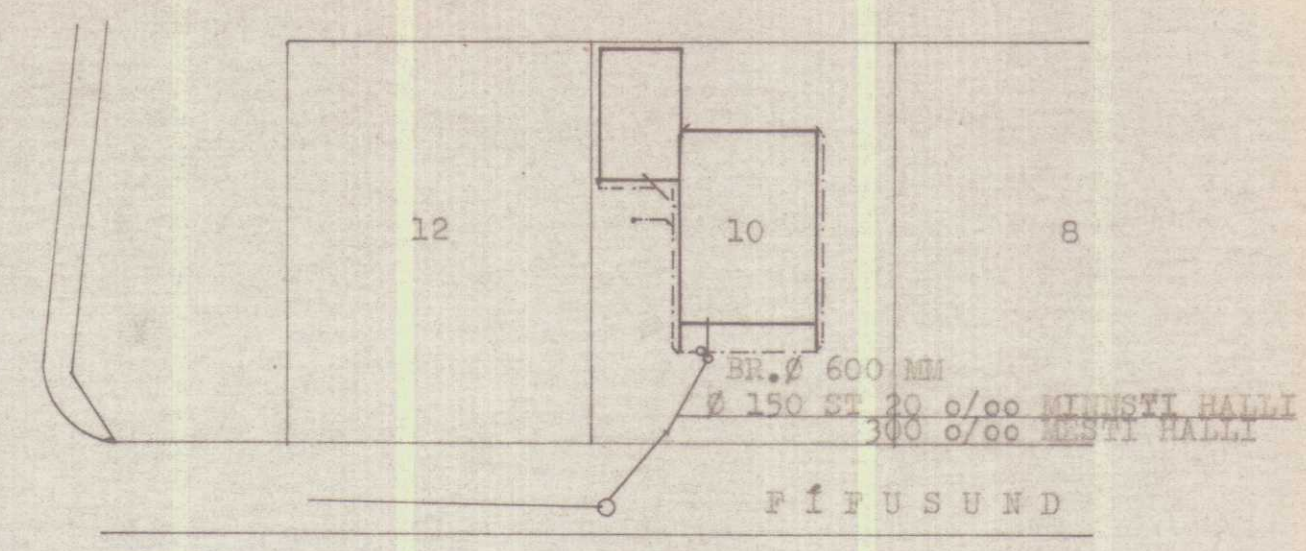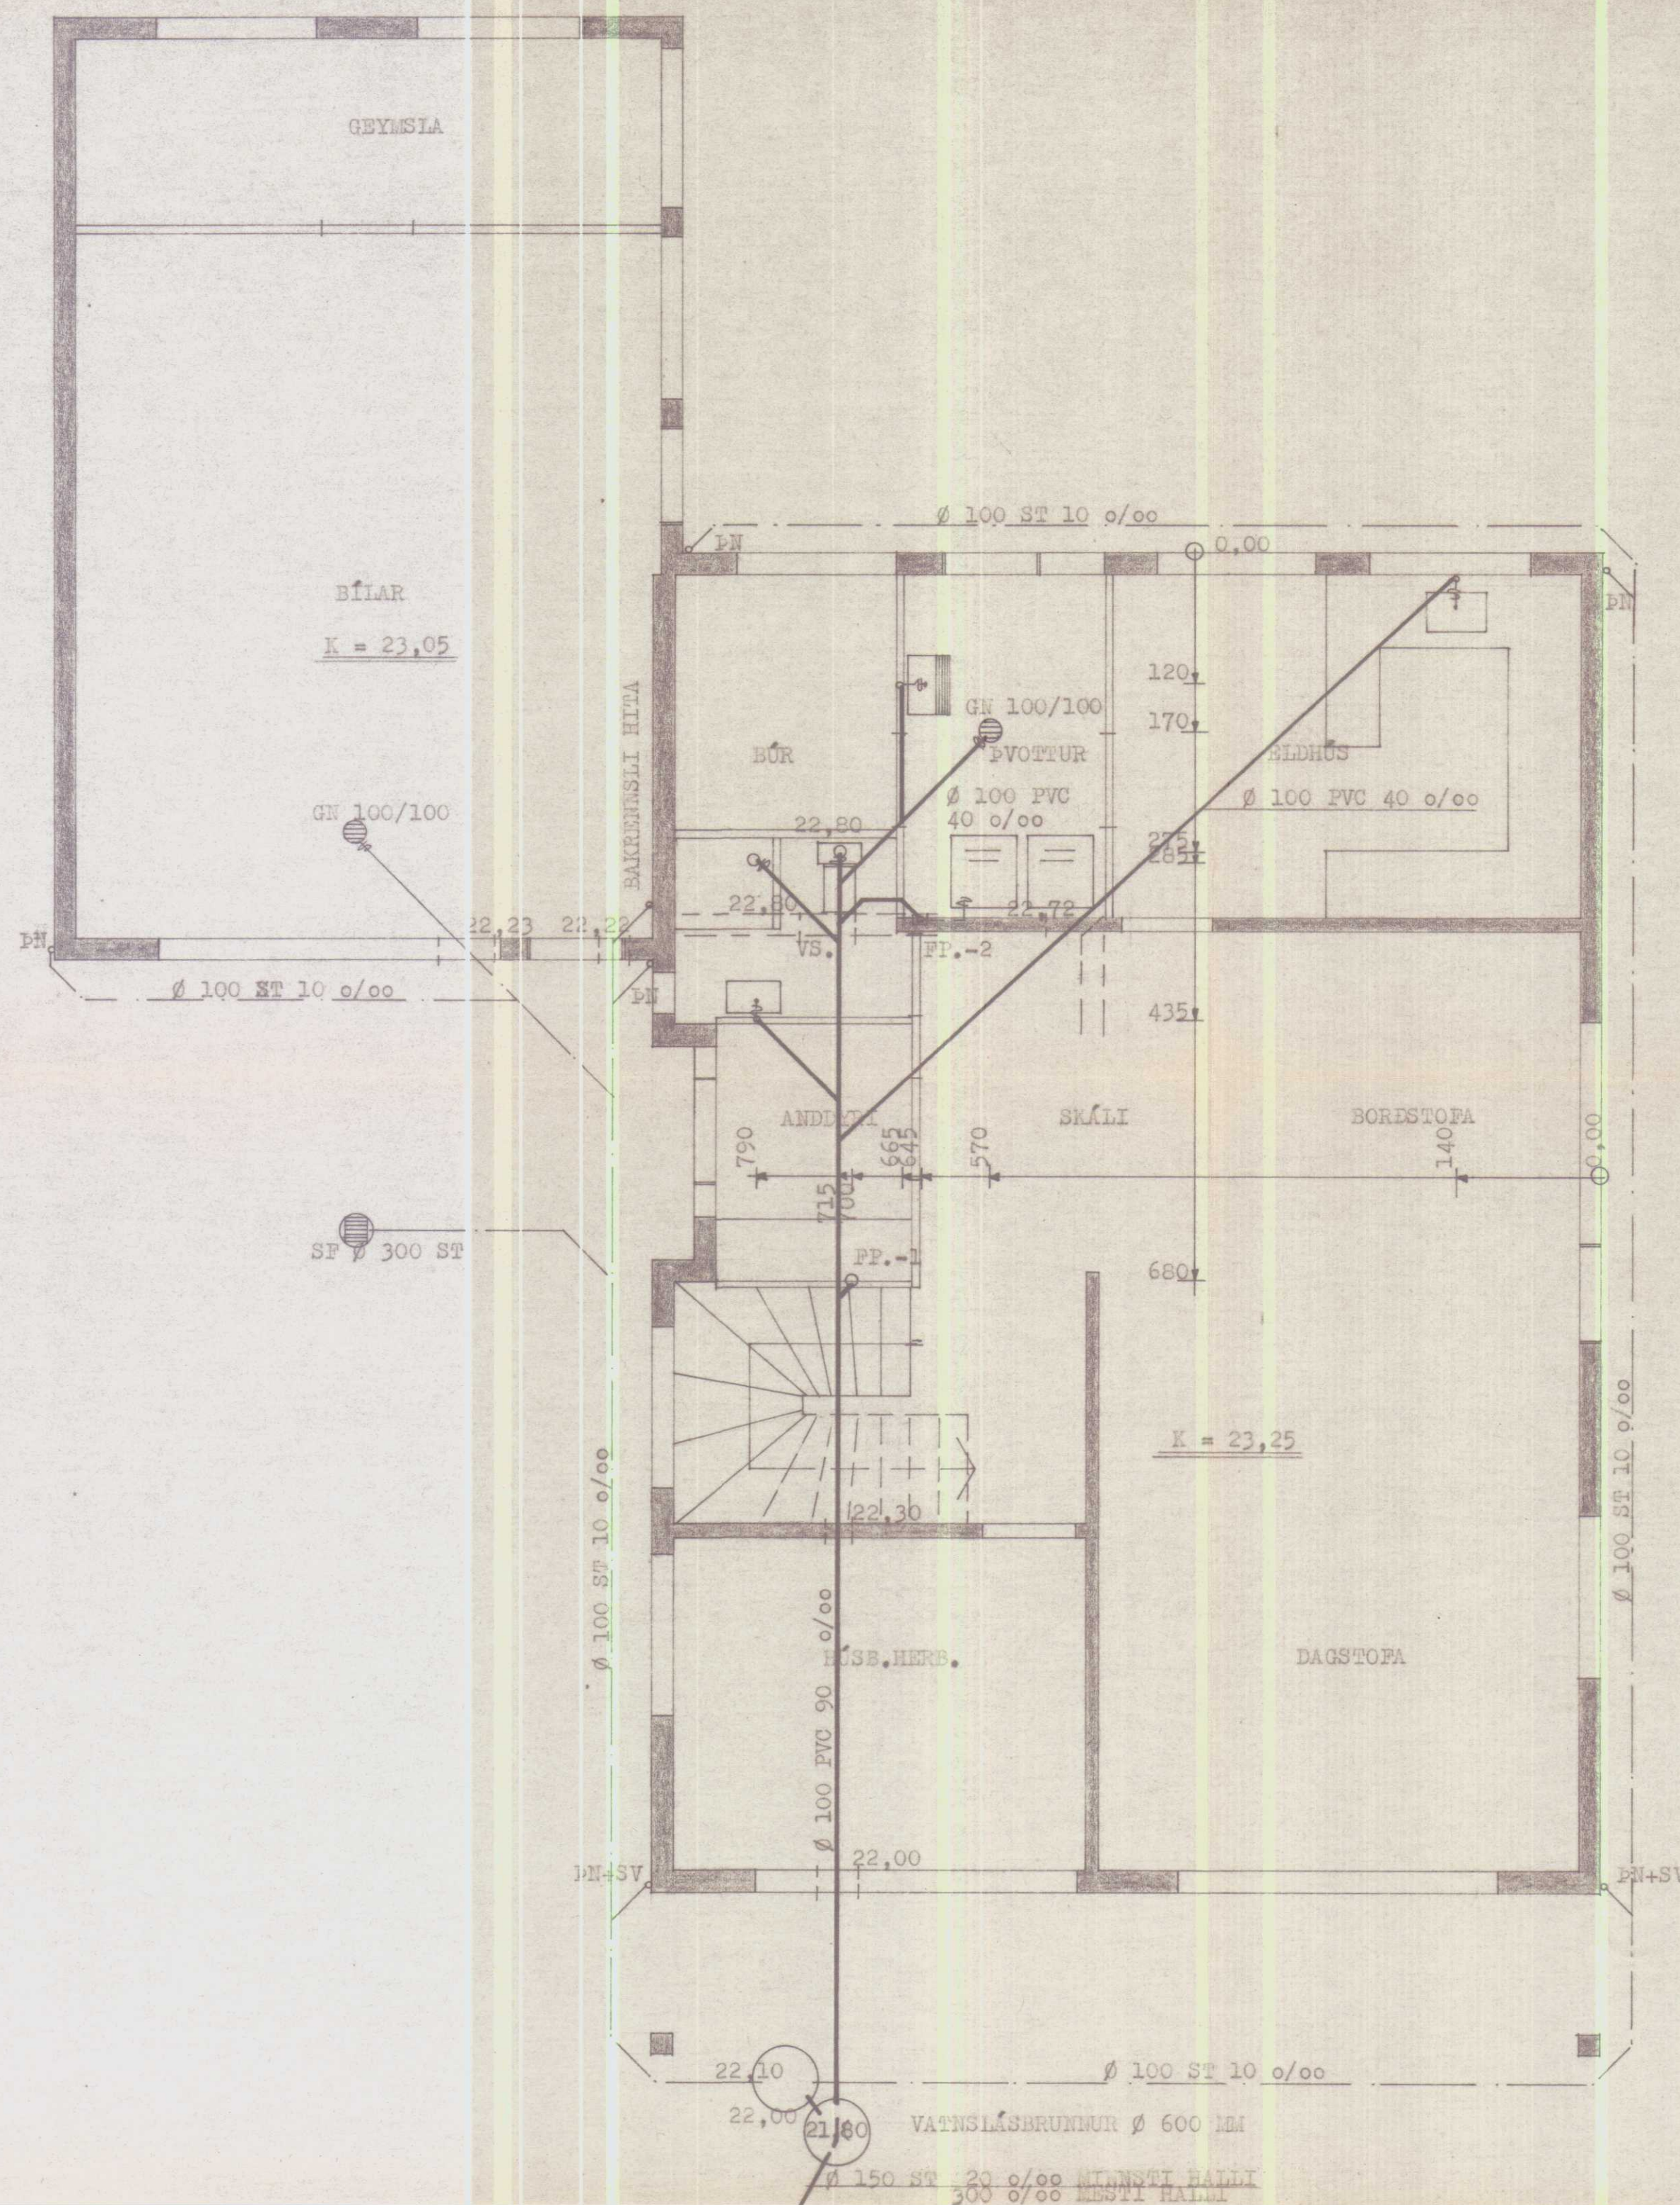

AFSTÖÐUMYND 1:500

SKÝRINGAR:

ALLT EFNÍ OG FRÁGANGUR STEINLAGNA SKAL VERA
SAMKVÆMT REGLUGERÐ. ÁSKILEGT ER AD NOTA
GUMMIRINGI Í SAMSKREYTTI ÞAKKAÐRA STEINLAGNA.
EFNI OG FRÁGANGUR PLASTLAGNA SKAL VERA
SAMKVÆMT ÍSL. STAÐLI UN PLASTLAGNIR.

HERMANN ISEBARN		MTPI
FÍFUSUND NR.10, HVAÐSTANGA		
MÁL	1: 50 1:500	FRÆNNISLISLAGNIR GRUNNMYND NEIRI HÆÐAR
DAGS.	JUN 1981	OG AFSTAÐA
BLAÐ	2	<i>Hermann Iseborn</i>