
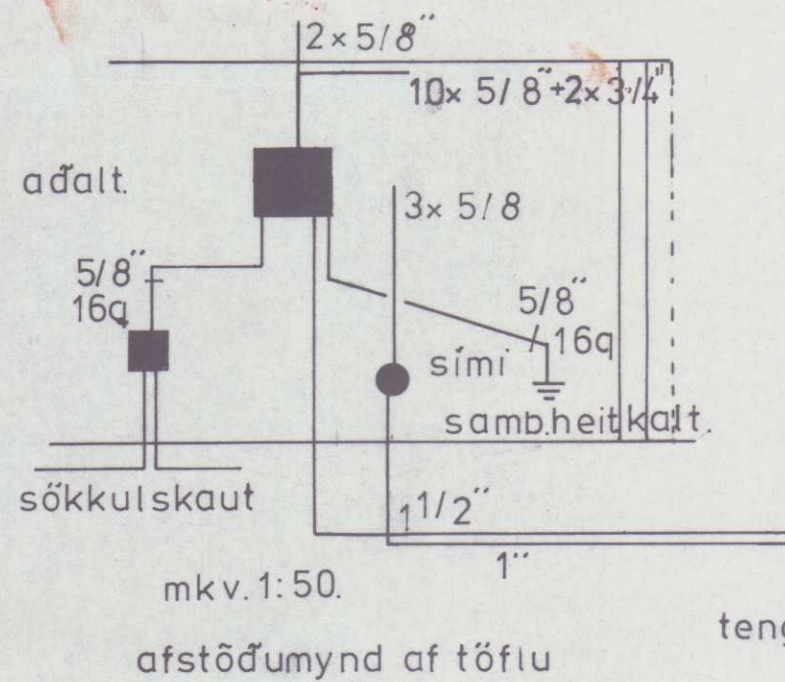


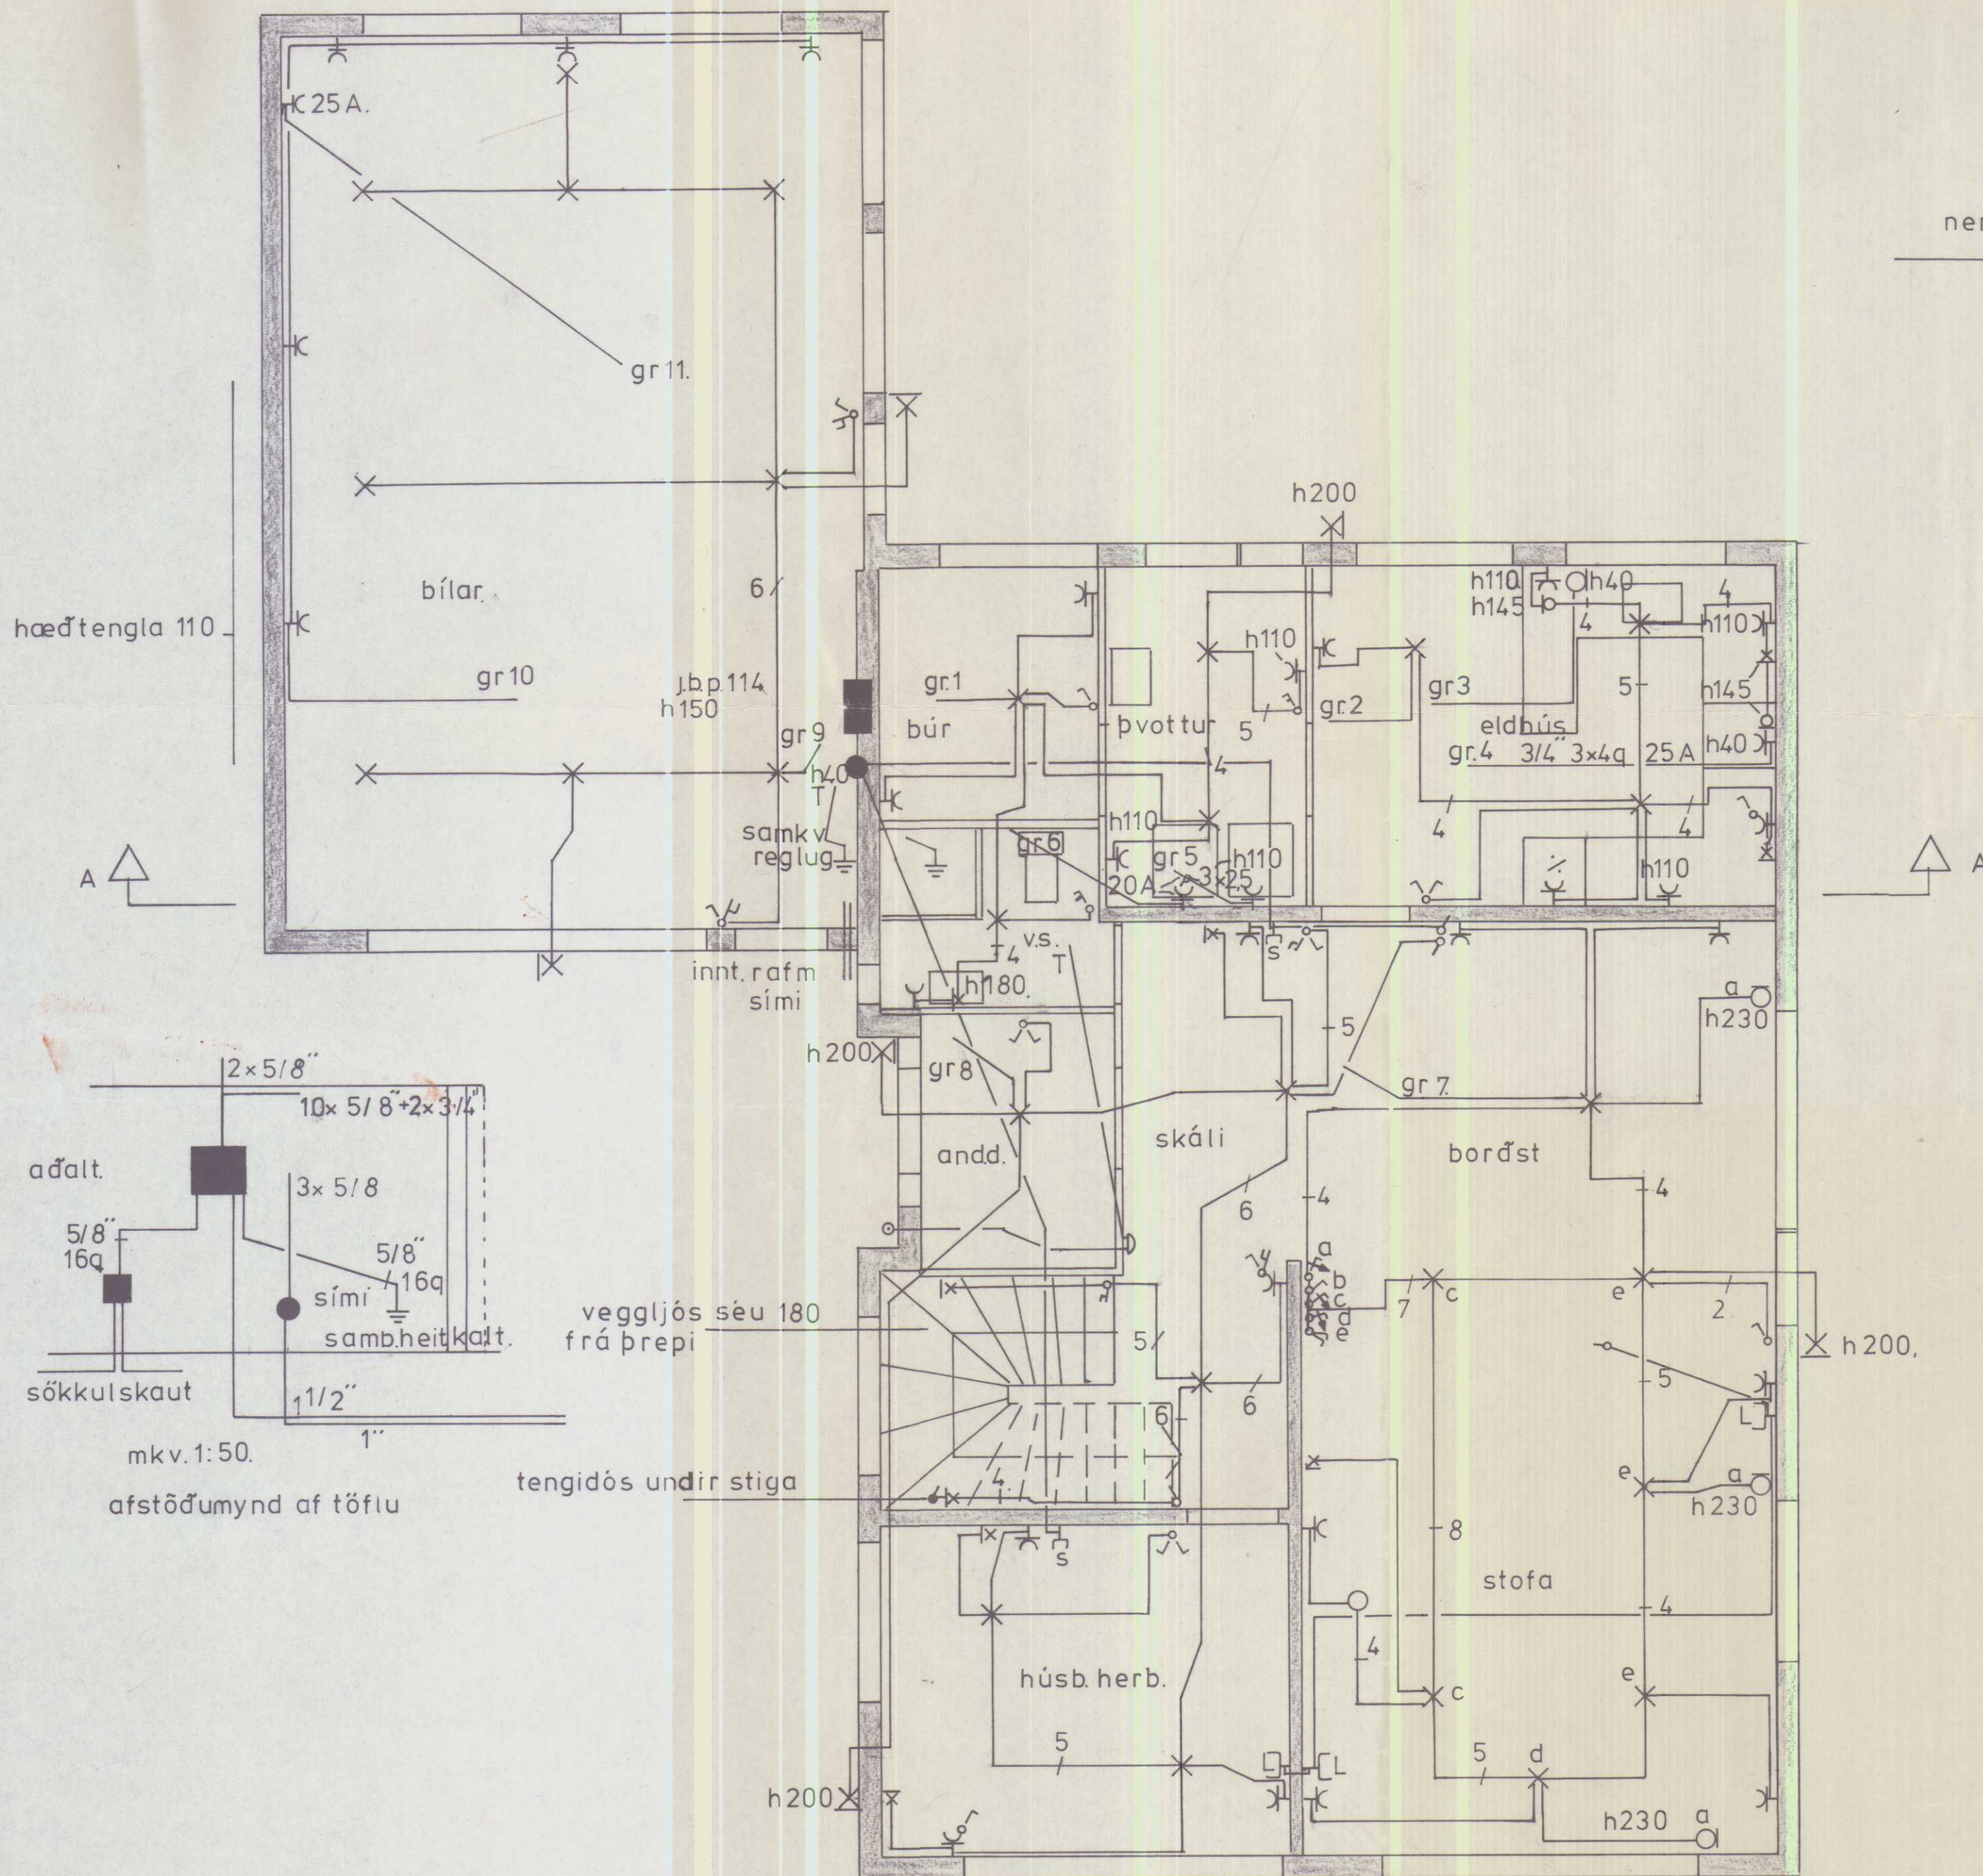


veggljós sæu 180
frá þrepi

tengidós undir stiga

nema annars
sé getið.

1. pípur sæu 5/8" idregnar 3x1,5q vír.
2. málst. rofa og tengla sæ 10A.
3. rofar skulu vera 100cm frá gólfi.
4. tenglar 20
5. veggj. 170
6. öll máli cm frá frágengnu gólfi
eða óeinangruðum vegg.
7. til snertispennuvarnar skal nota
lekaliða nüllun.
8. við staðsetningu á milliveggjum
skal fara eftir smíðateikn.
9. ganga skal vel og fagmannlega
frá löninni

Höf. 27. sept. 1983
Helgi S. Ólafsson
Rafmagnsmestari

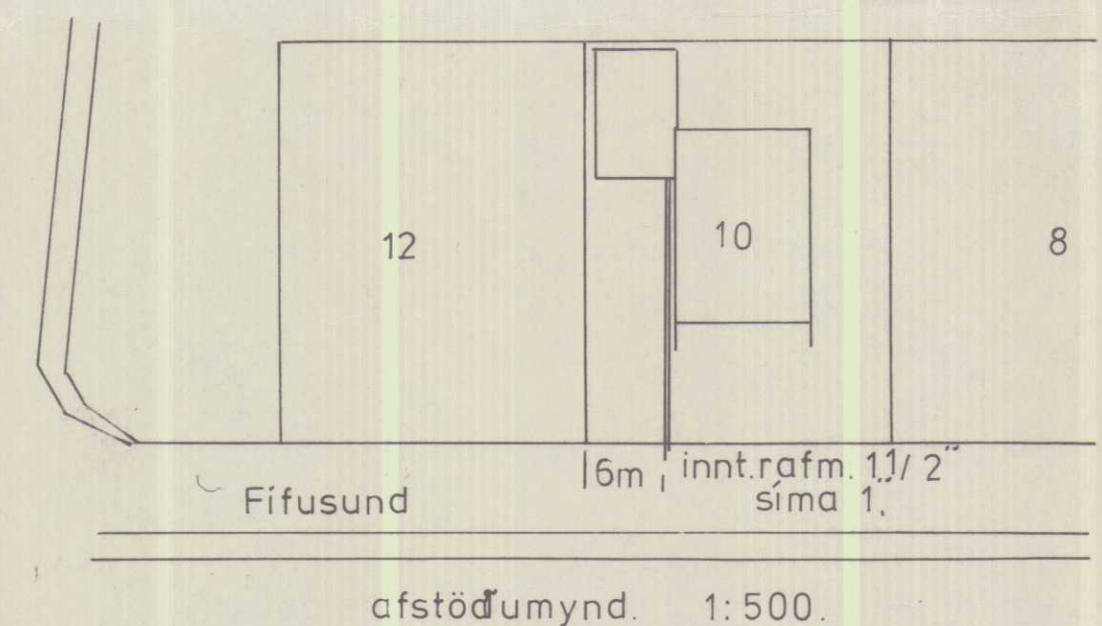


afnot af teikningu þessari
öheimilán leifis.



1434

Raftákn Hammstanga sími 95-1337

Guðmundur Sigurðsson löggrafvm.	
Íbúðarhús. Fífusund 10. Hvt.	
mkv. 1:50	Rfalön neðrihæð
1:500.	afstöðumyndir
júlí 81.	
blað. 1	

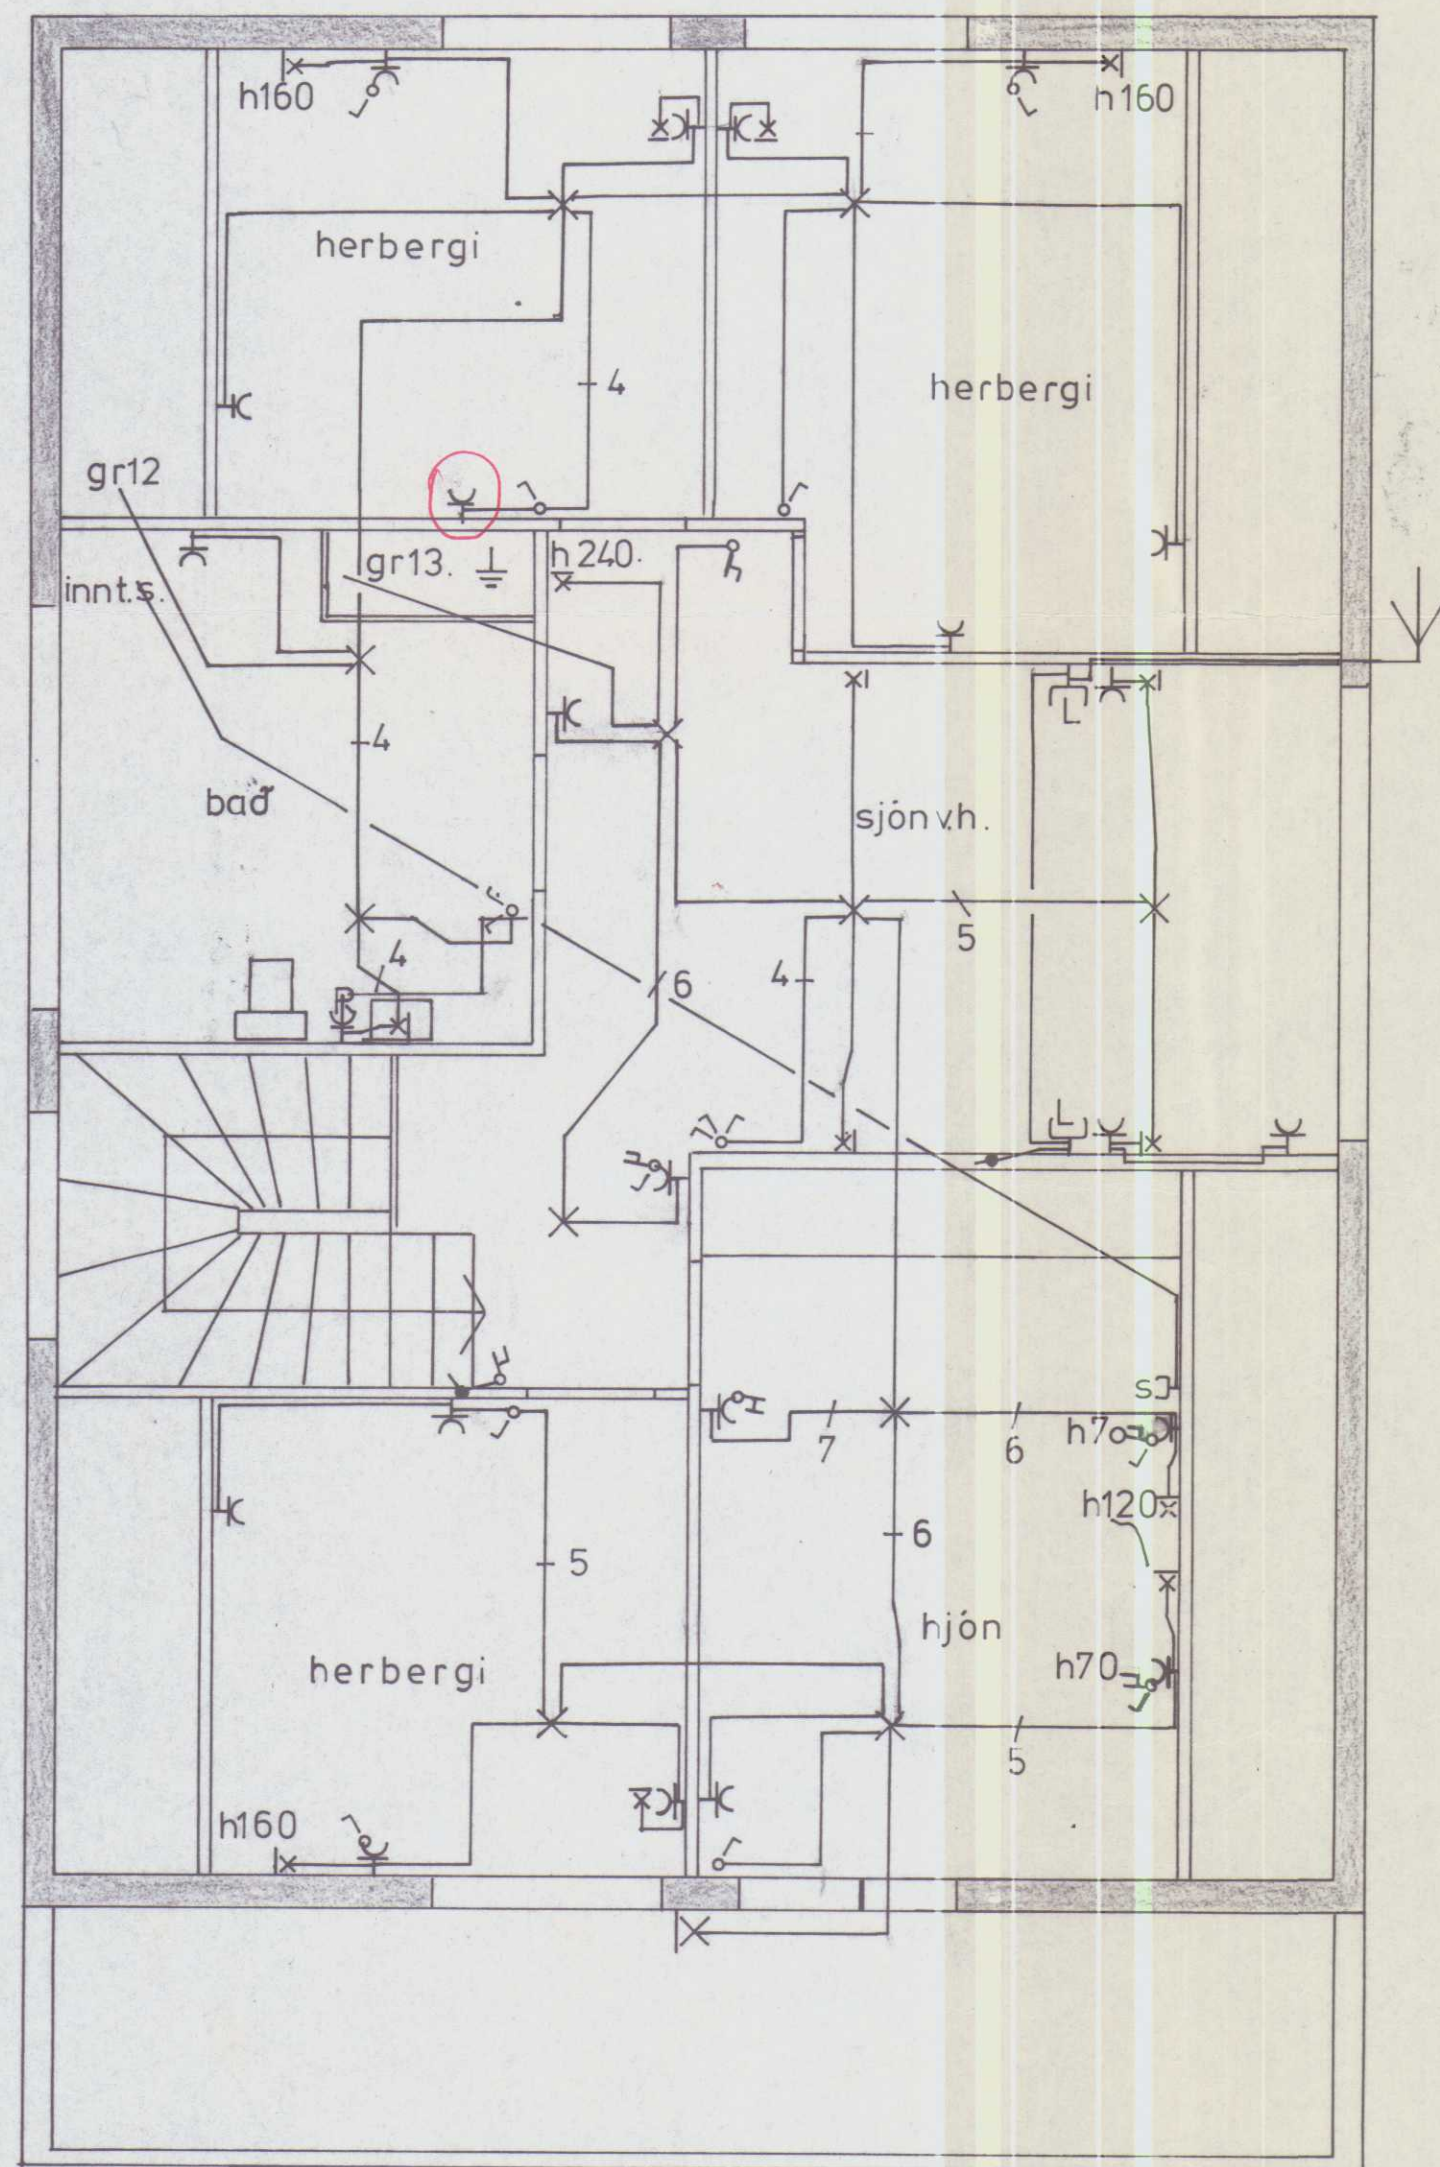

efrihaed.

