
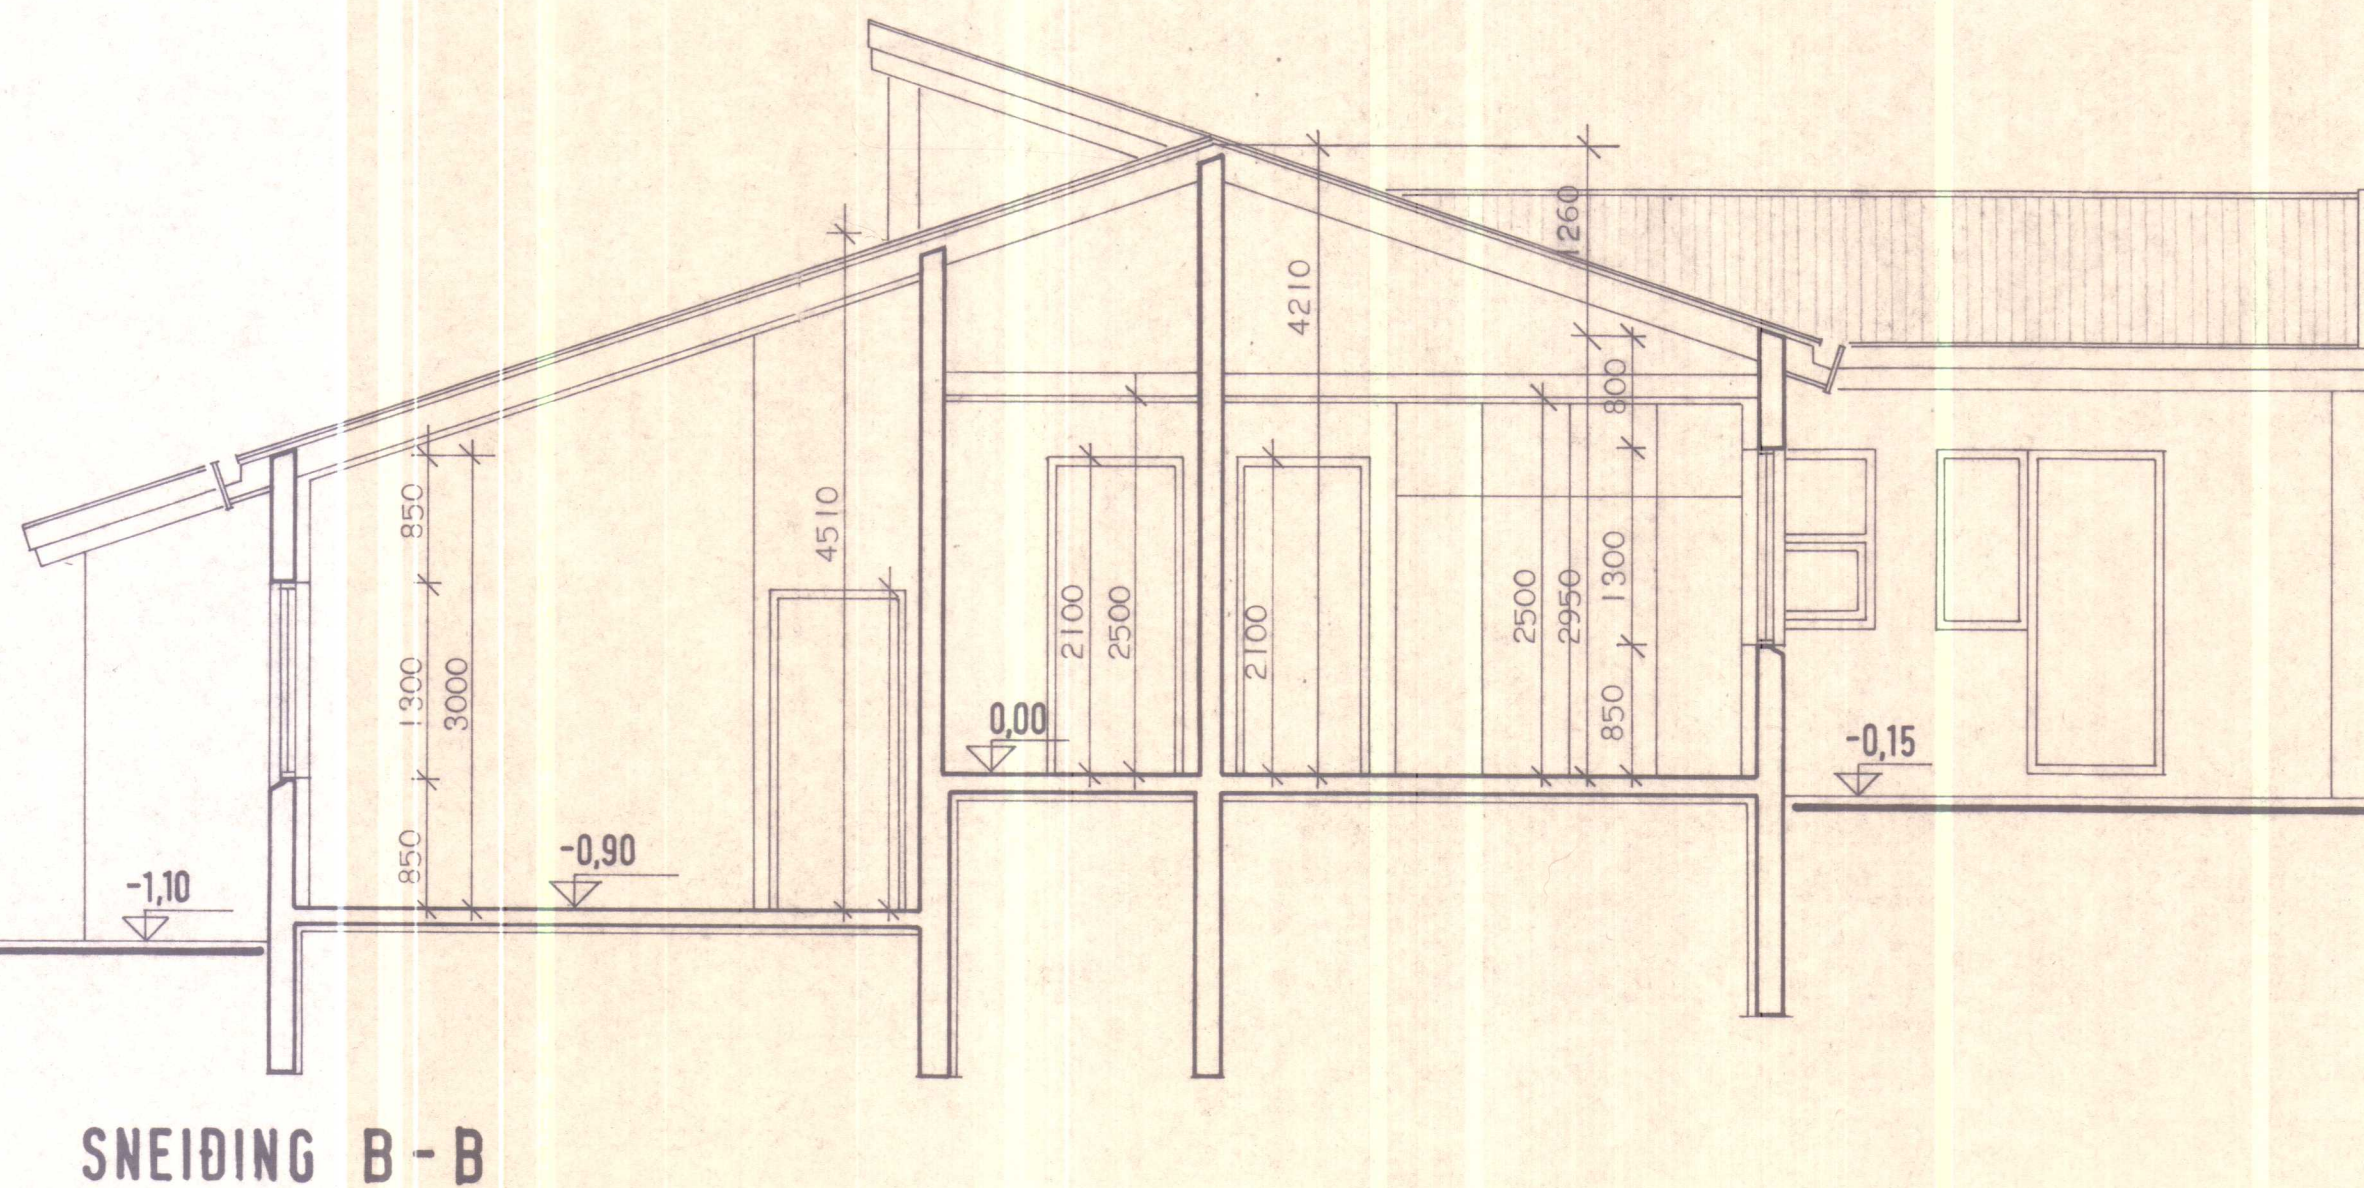


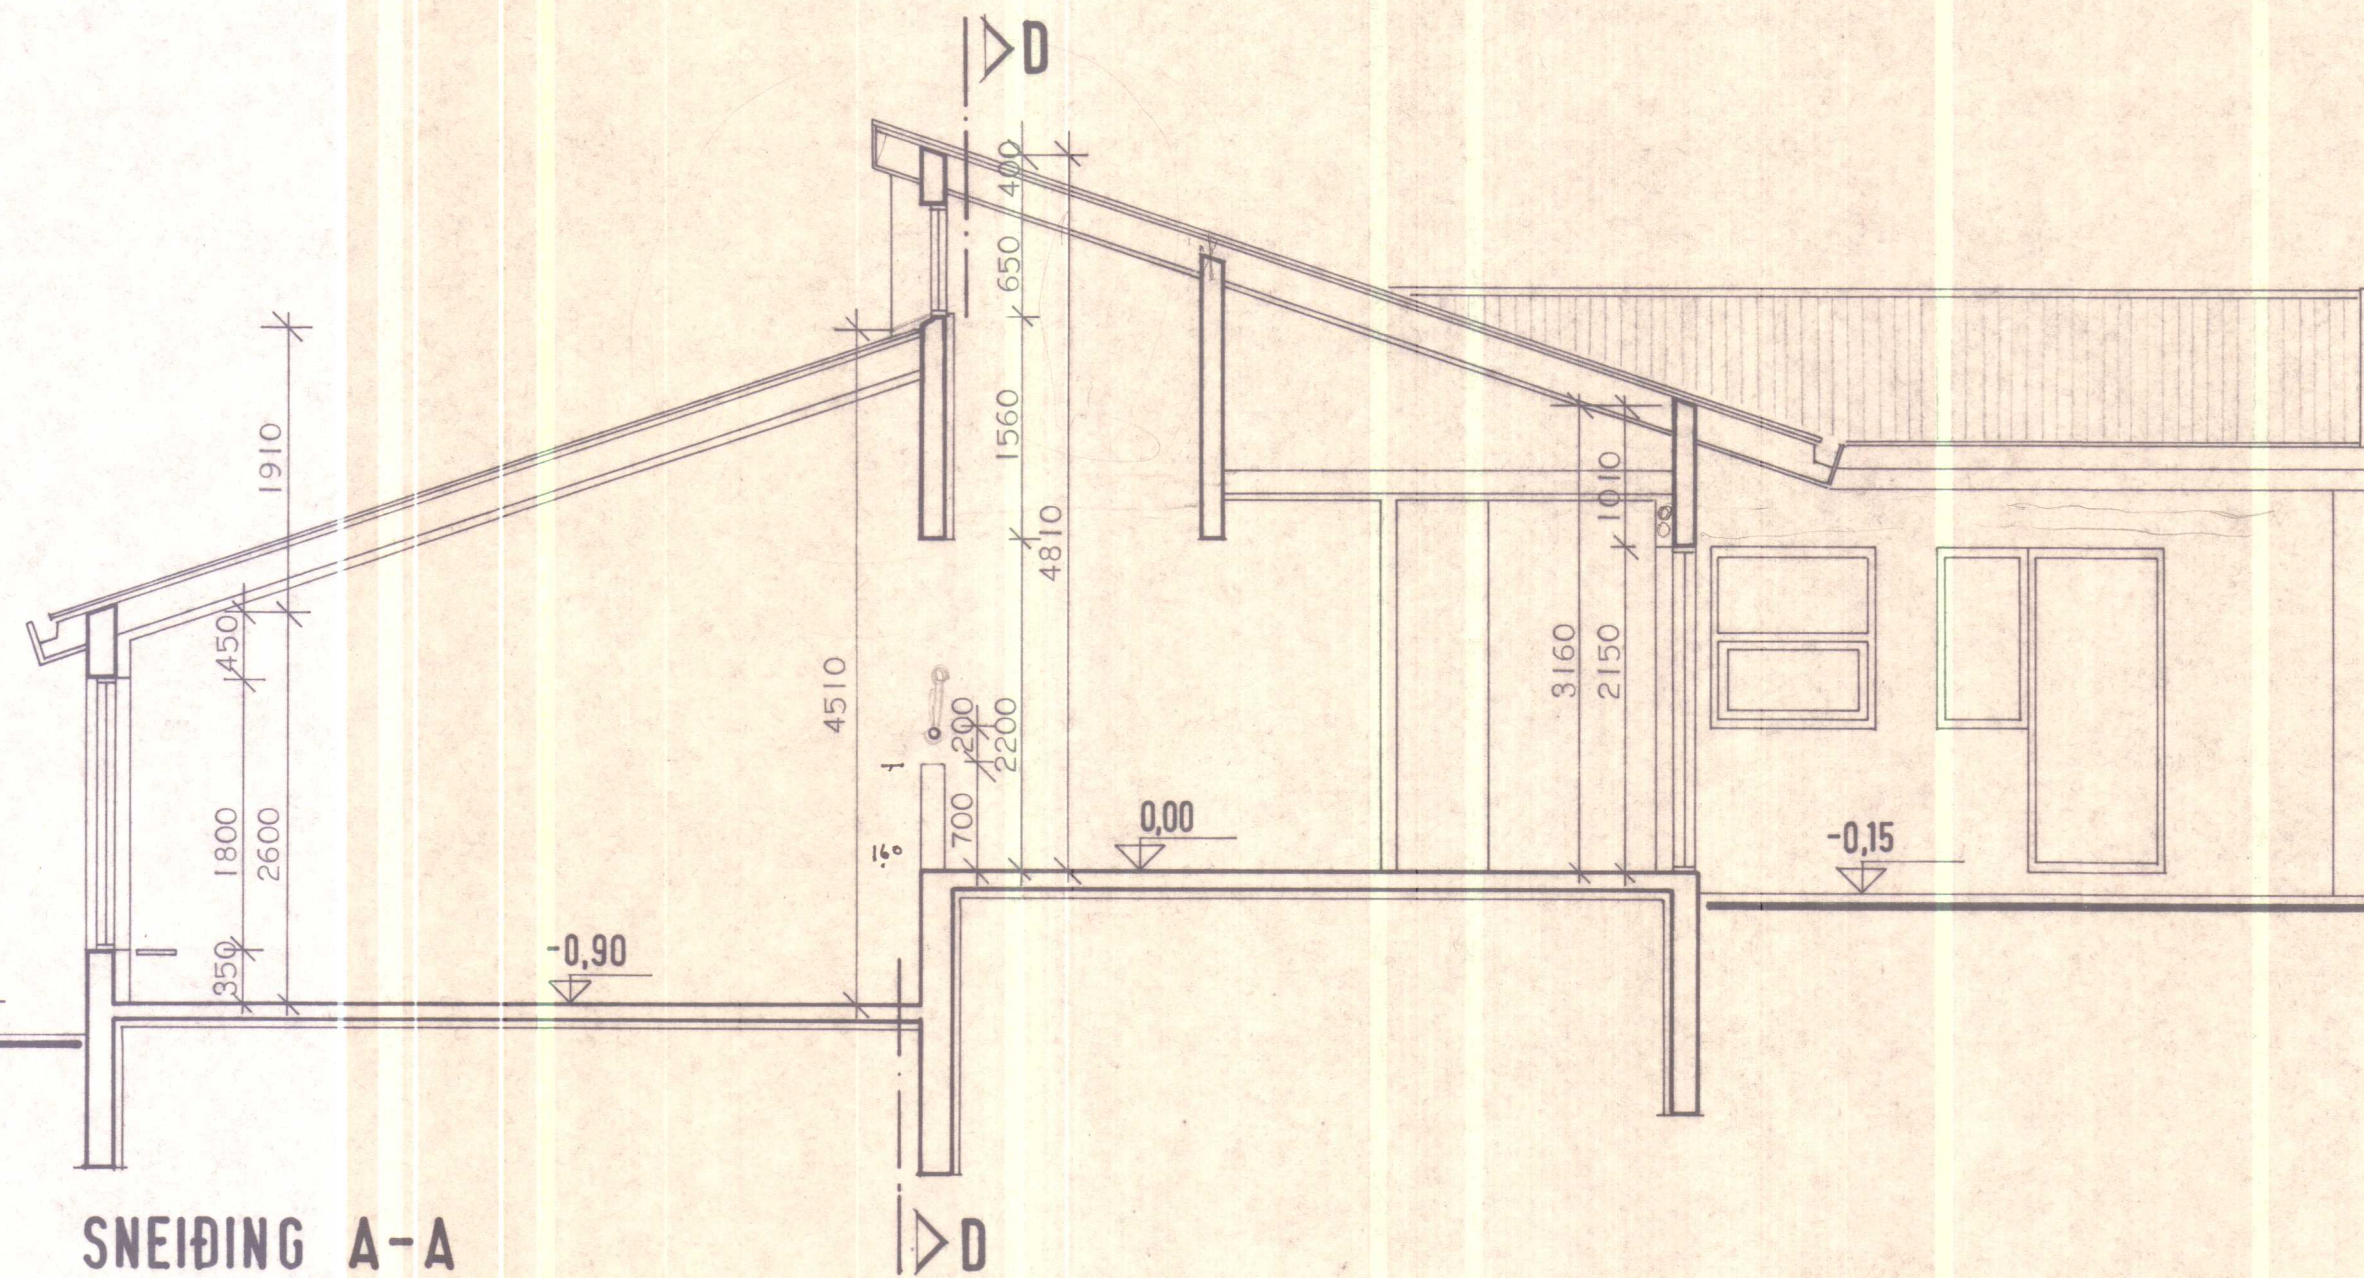

SKANNAD

HÚSNÆÐISSTOFNUN
RIKISINS LAUGAVEGI 77, REYKJAVÍK
 SÍMI 28500


VERK NR. **0.04.01.** TEIKN. NR. **1.204.**

FÍFUSUND 11-21, HVAMMSTANGA.


SNEIÐING A-A
 SNEIÐING B-B

HANNAÐ	SÁ	STAÐFERT
REIKNAD		YFIRFARID
TEIKNAD	BH	
KVARDI	1:50	

Sigurður Þormann
Eyþjófur R. Halmarsson

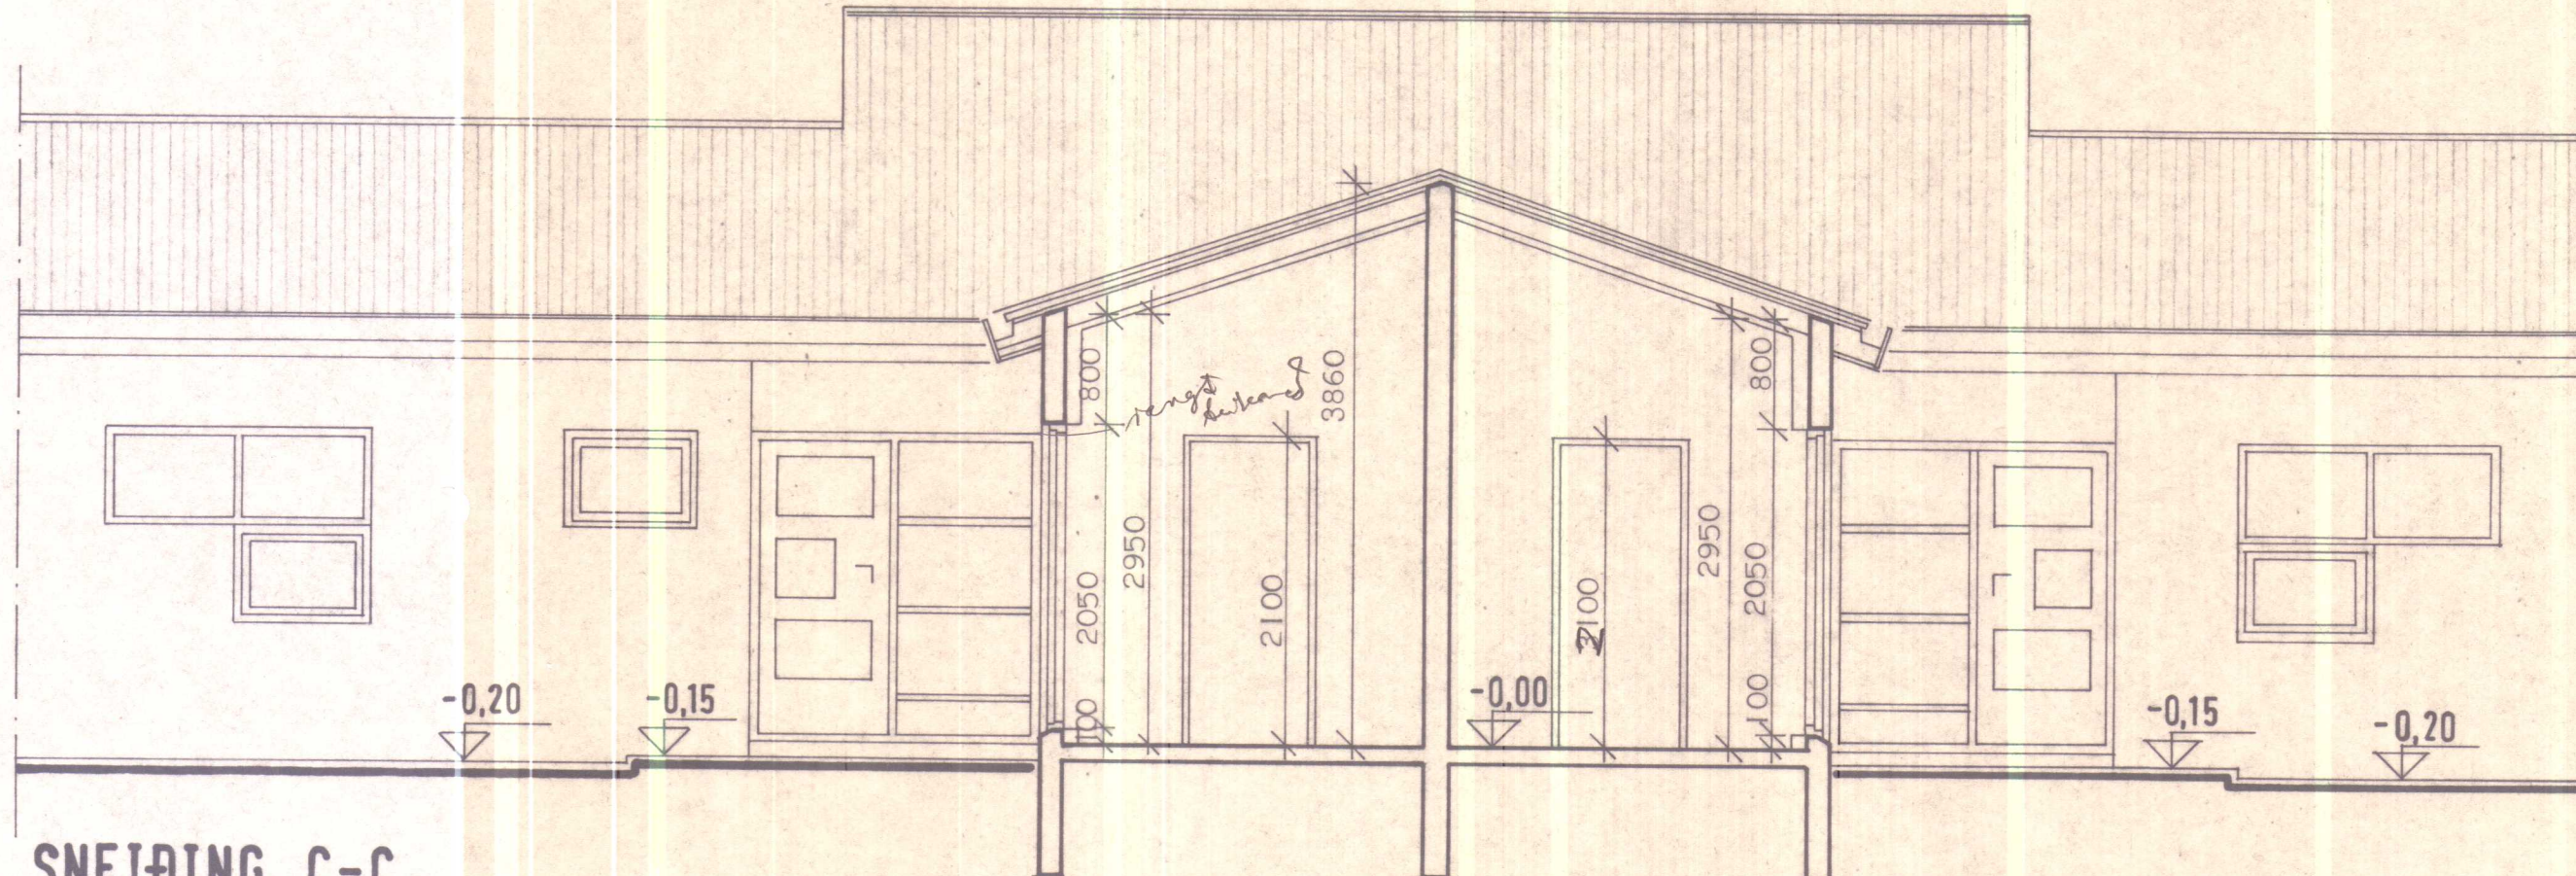


SNEIÐING C-C

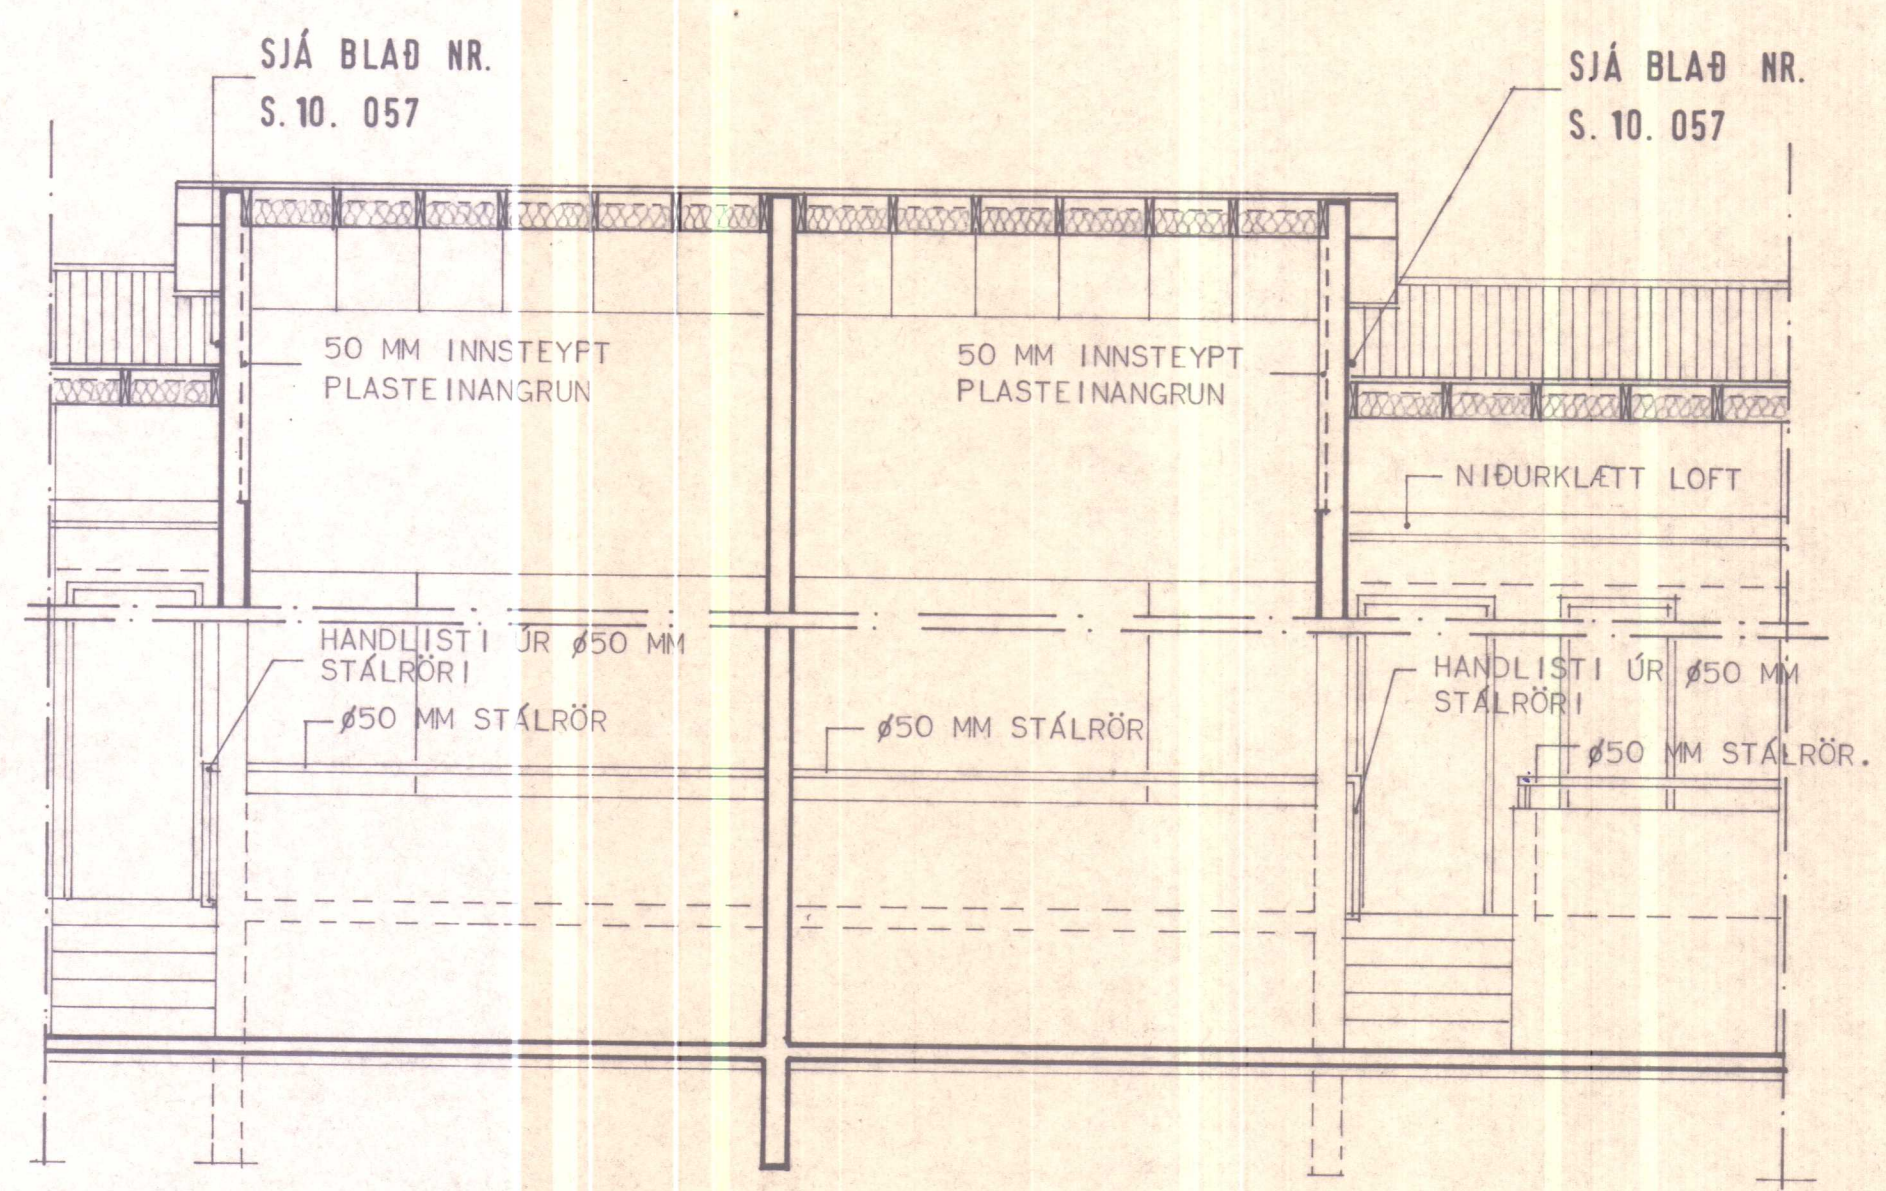

SNEIÐING D-D

FRÁGANGUR VIÐ STOFUGLUGGA

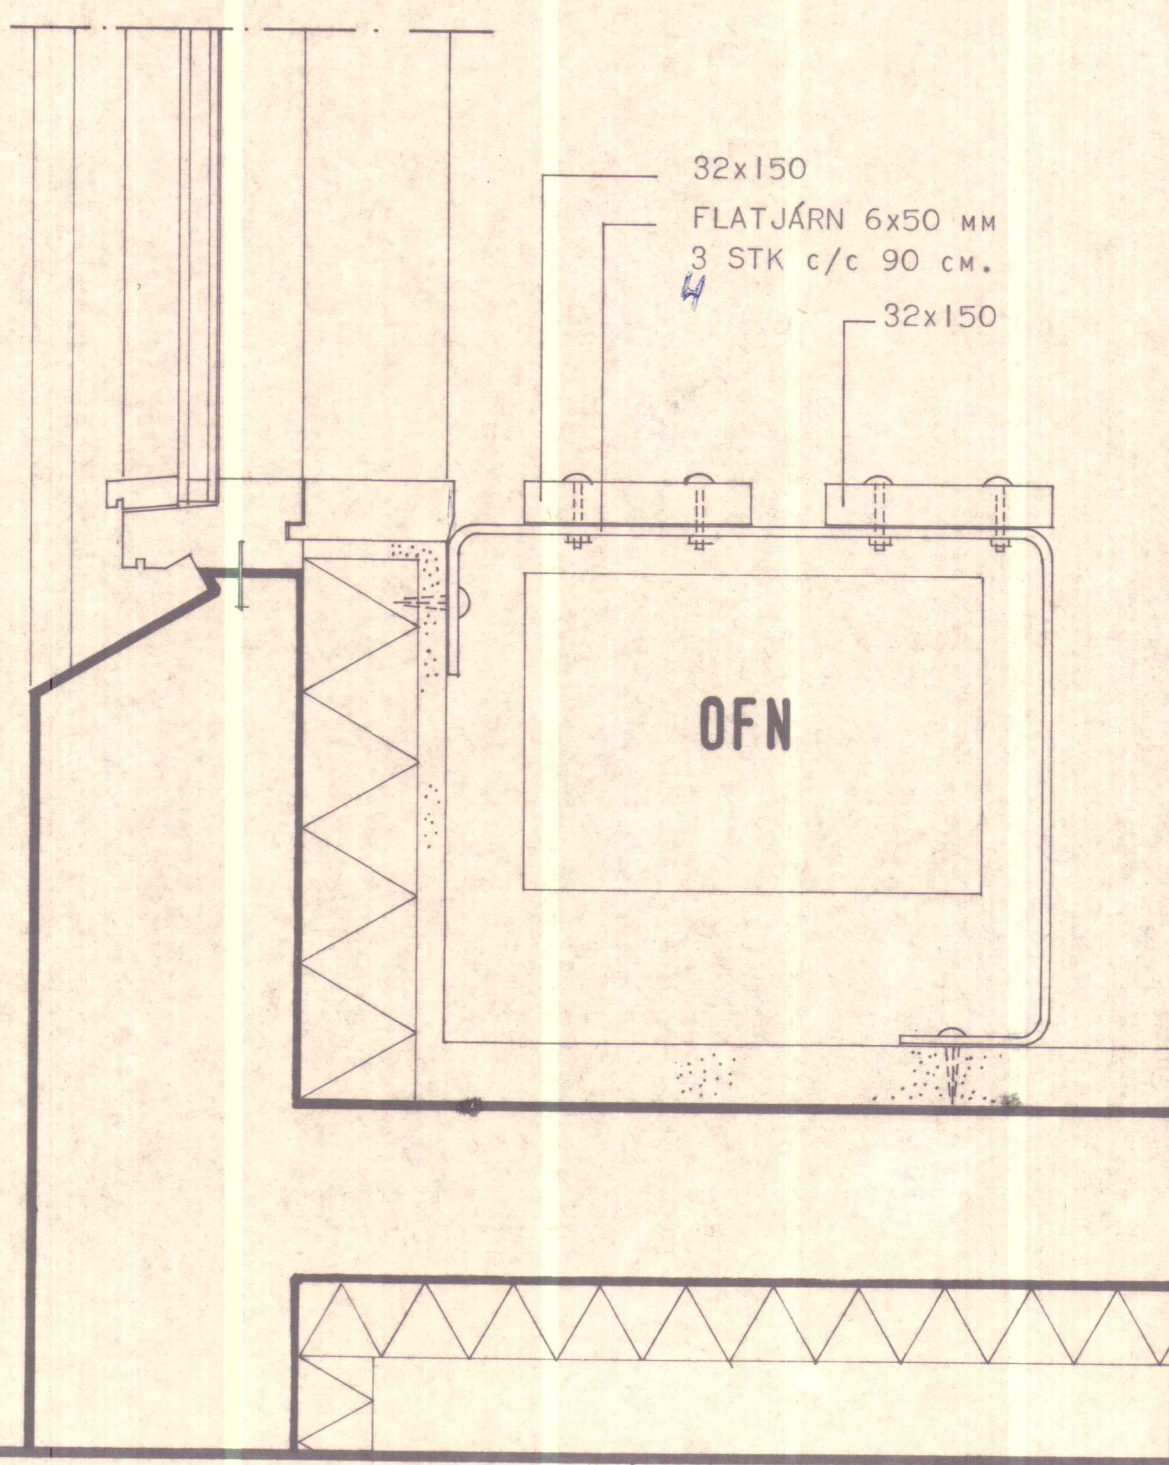

HÚSNÆÐISSTOFNUN
RIKISINS LAUGAVEGI 77, REYKJAVÍK
SÍMI 28500


VERK NR. **0.04.01.** TEIKN. NR. **1.205.**

FÍFUSUND 11-21, HVAMMSTANGA


SNEIÐING C-C
SNEIÐING D-D

HANNAÐ	SÁ	STAÐFERT
REIKNAD		YFIRFARIÐ
TEIKNAD	BH	
KVARDI	1:50	


Sigurður Þ. Magnússon
Björgvinur R. Halmarsson

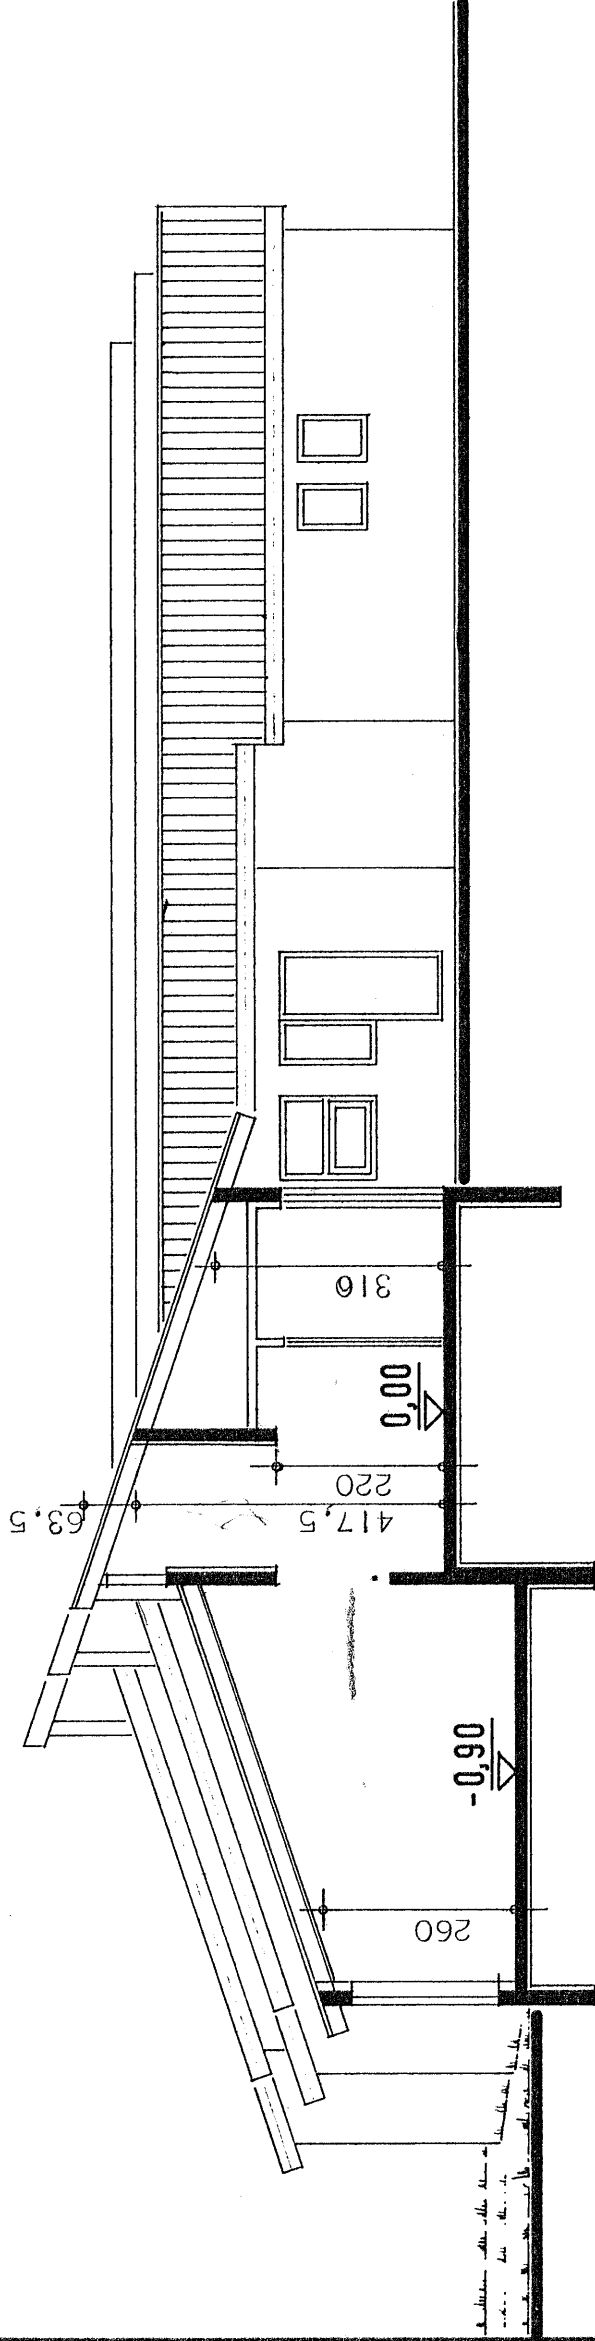

SNEIÐING A-A

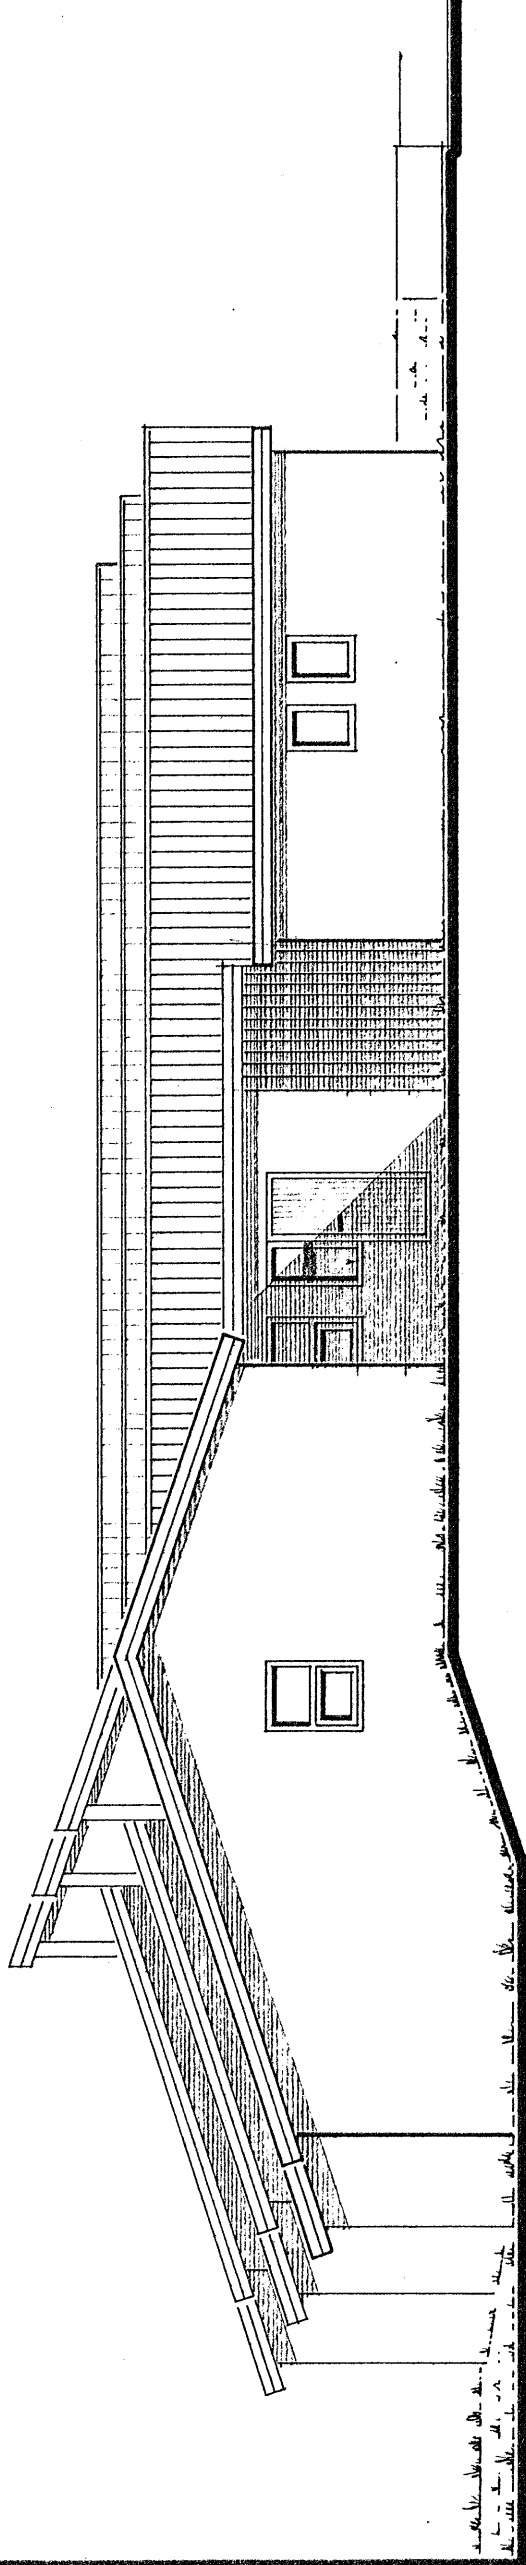

SUÐUR

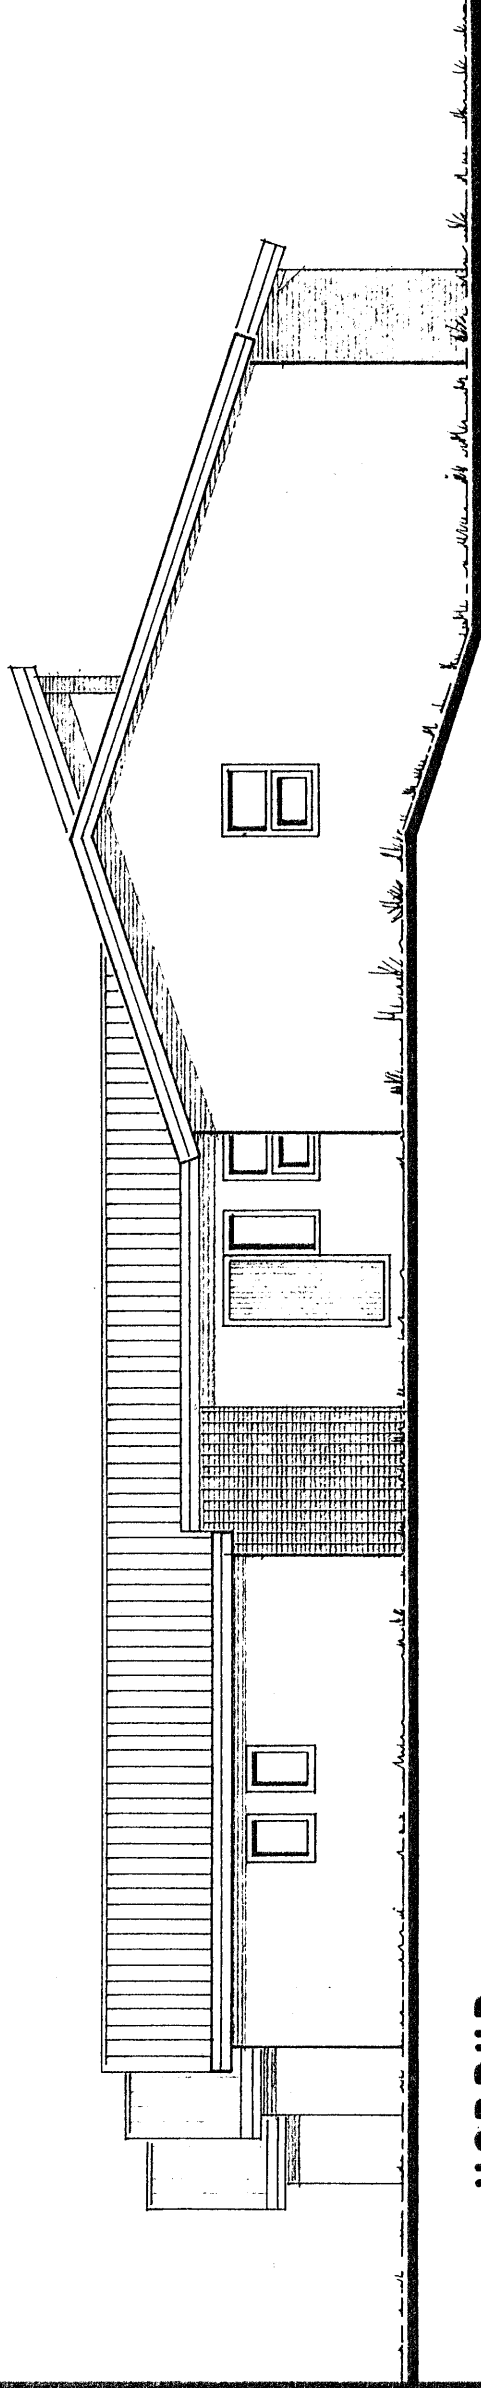

NORÐUR

BRÚTTÓFLATARMÁL 3JA HERB. ÍBÚÐAR	94,6m ²
" 4RA " "	112,7m ²
BRÚTTÓRÚMMÁL 3JA HERB. ÍBÚÐAR	350,0m ³
" 4RA " "	415,0m ³
BRÚTTÓFLATARMÁL BÍLSKÚRS	25,4m ²
BRÚTTÓRÚMMÁL BÍLSKÚRS	80,0m ³
NETTÓFLATARMÁL ÍBÚÐA SAMTALS	549,0m ²
BRÚTTÓFLATARMÁL HÚSS	622,0m ²
BRÚTTÓFLATARMÁL BÍLSKÚRA	152,0m ²
BRÚTTÓRÚMMÁL HÚSS	2295,0m ³
BRÚTTÓRÚMMÁL BÍLSKÚRA	240,0m ³
FLATARMÁL LÓÐAR	
NÝTINGARHLUTFALL	

AFSTÖÐUMYND



STAND

HANNAÐ	SÁ	STADFERT
REIKNAD		VFIRFARID
TEIKNAD	SÁ	
KVARÐI	I:100, I:500	
Sigríður Þorvaldsson Rannsóknir og Teikningar		
FÍFUSUND 11-21 HVAMMSTANGA		
ADALTEIKNING SNEIÐING A-A		
ÚTLIT GAFLA. AFSTÖÐUMYND		
VERK NR. 0.04.01		TEIKN. NR. 1.102
HÚSNÆÐISSTOFNUN		LAUGAVEGI 77 REYKJAVÍK
RIKISINS		SÍMI 29500