



B 101. (A)

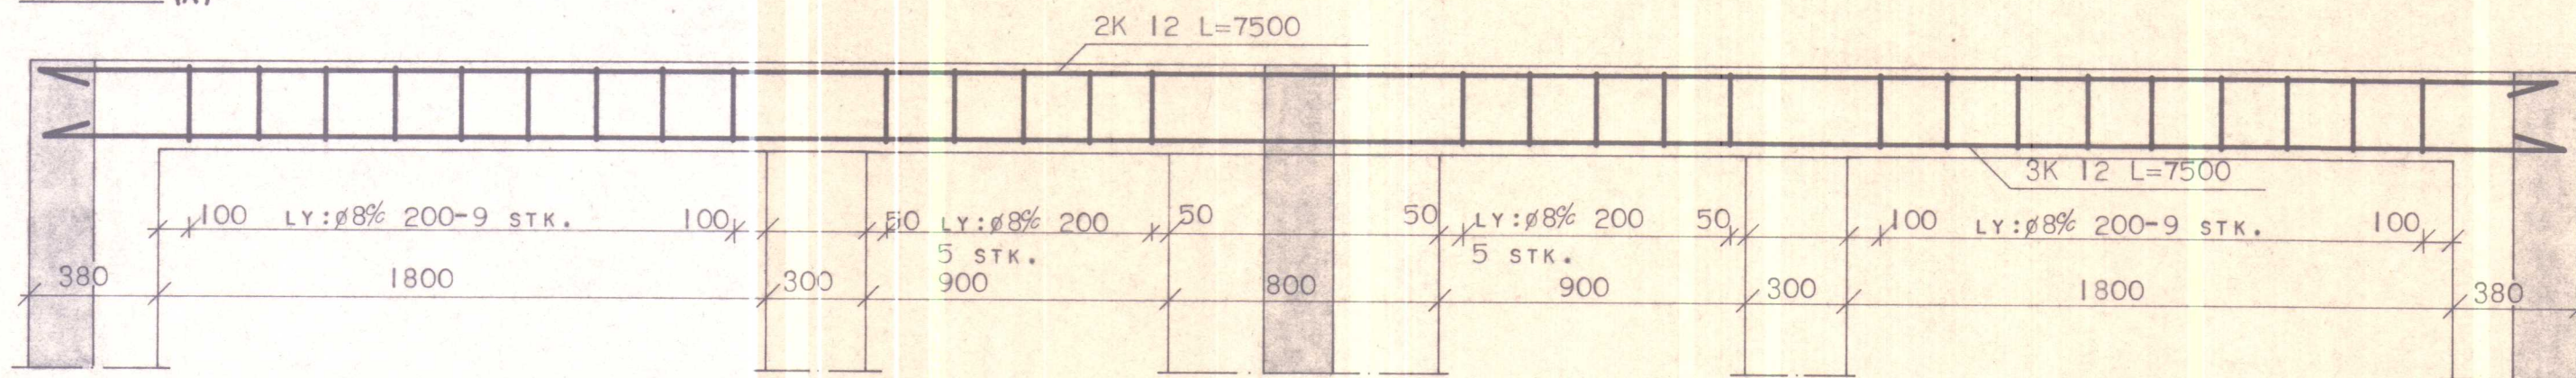


SNID Í B 101

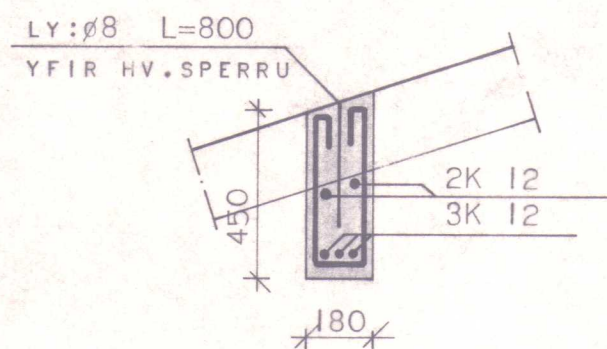


LYKKJUR ø8% 200
L=1030, ALLS 28 STK.


B 102. (C)

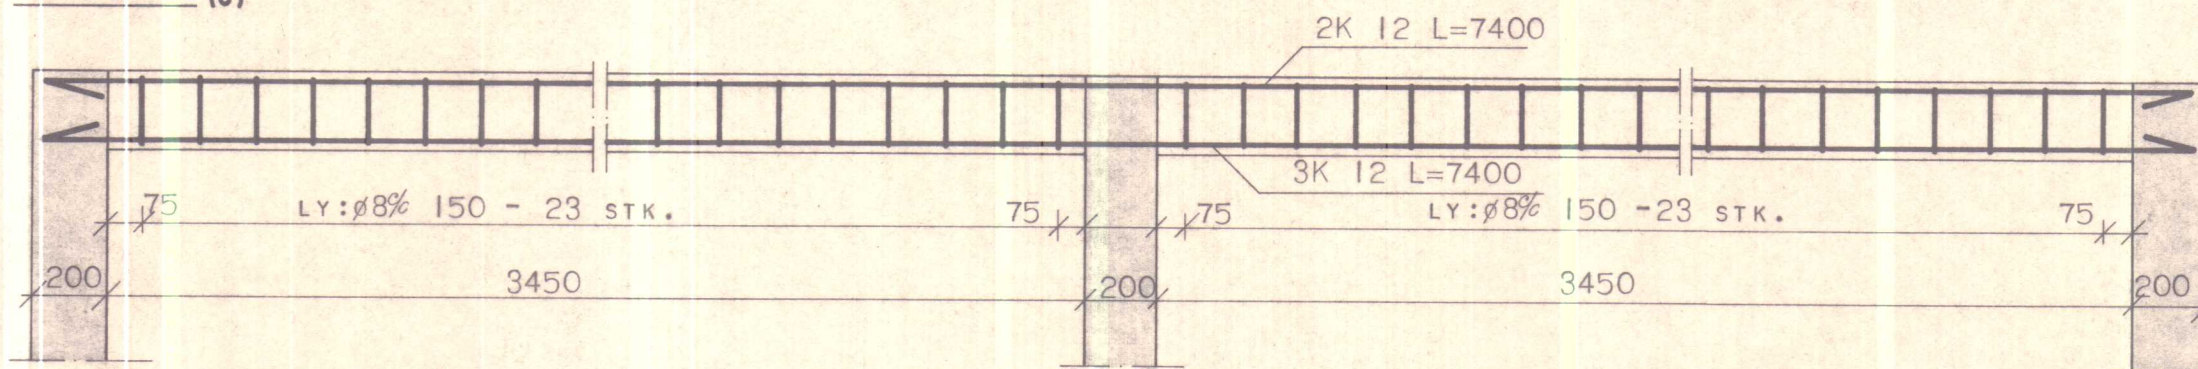

B 103. (B)

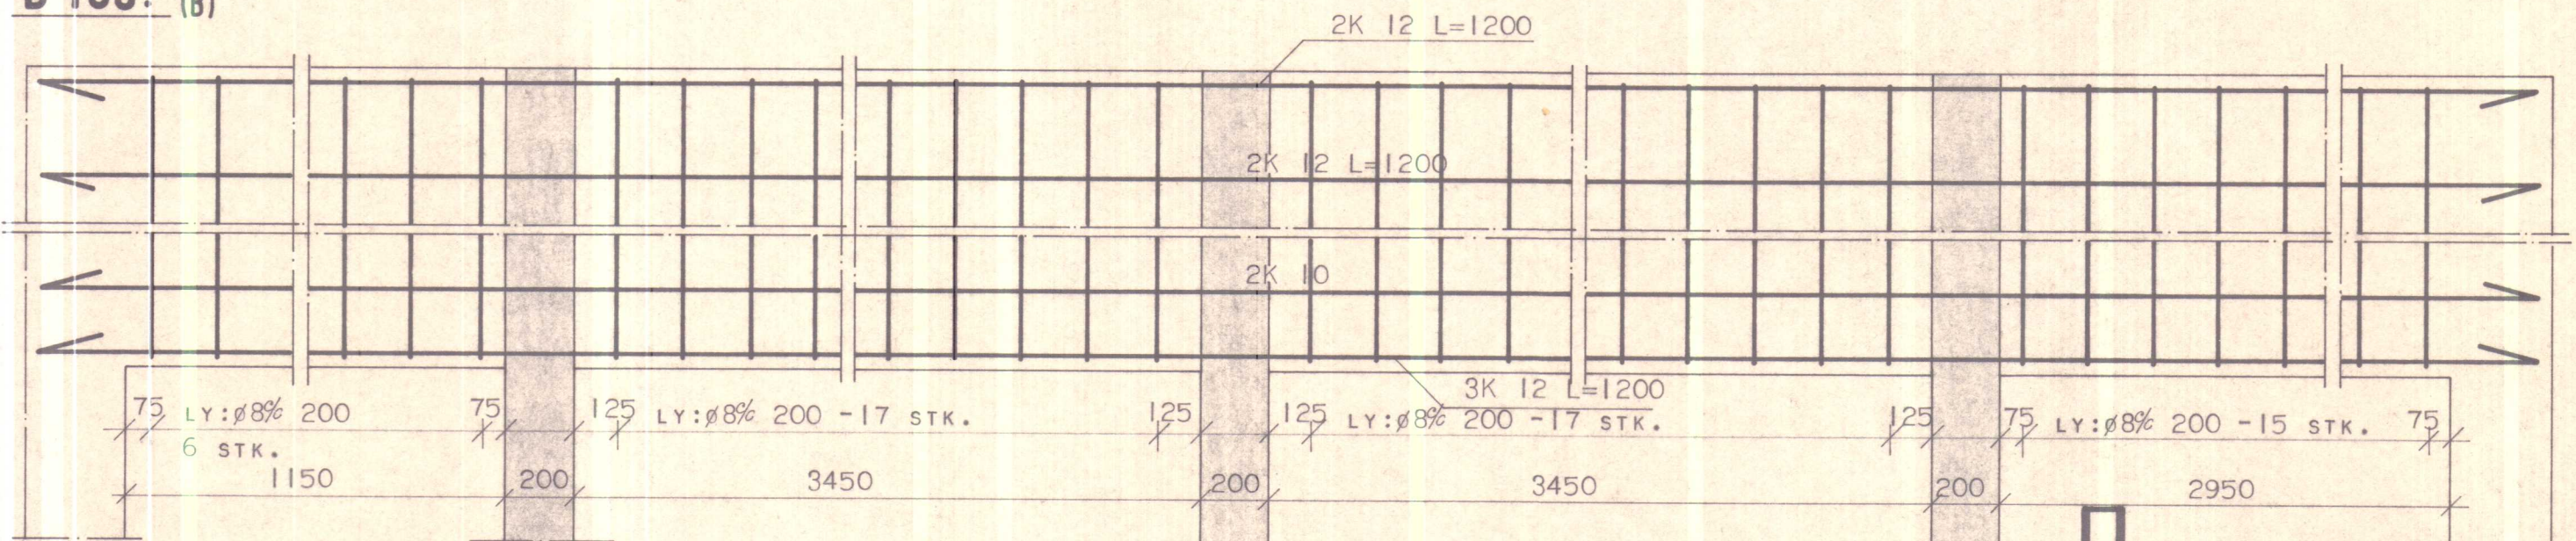


SNID Í B 102

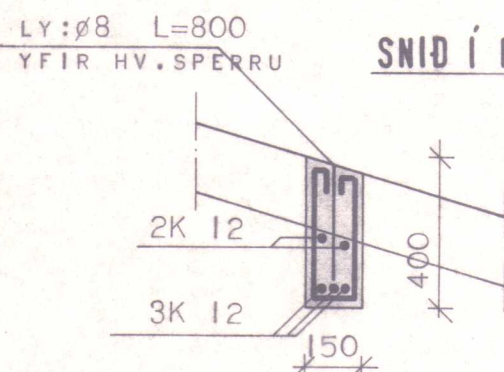


LYKKJUR ø8% 150
L=910-46 STK.

SNID Í B 103

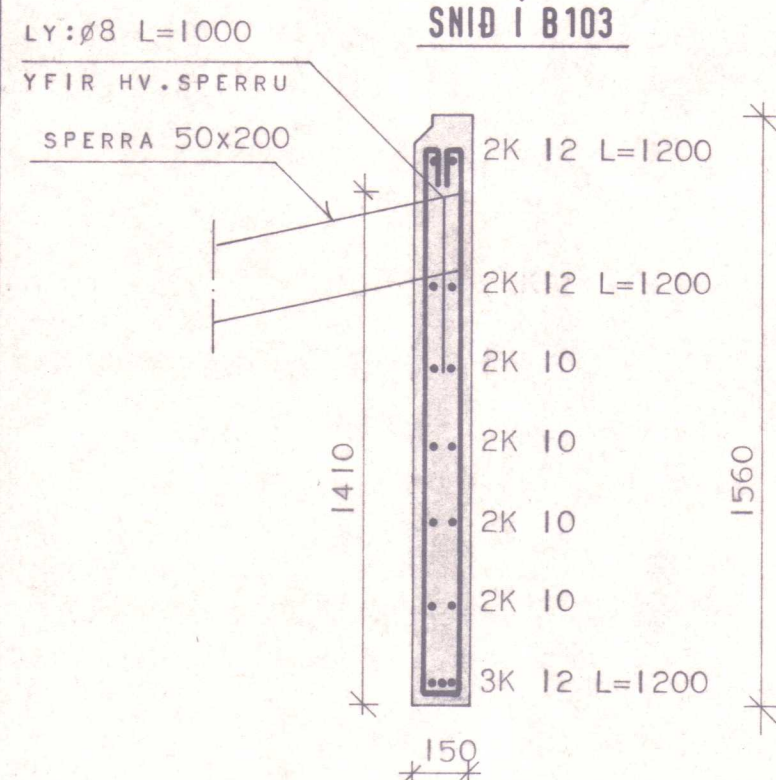


LYKKJUR: ø8% 200
L=3210, ALLS 55 STK.

S 101.

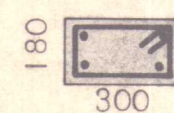


LÓÐR: 4K 10 L=2500
LYKKJUR ø8% 150
L=860, 16 STK.

S 103.

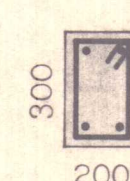


LÓÐR: 4K 10 L=4700
LYKKJUR ø8% 150
L=900, 31 STK.

S 102.

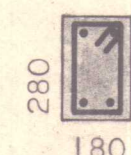

LÓÐR: 4K 10 L=3100
LYKKJUR ø8% 150
L=820, 21 STK.

S 104.

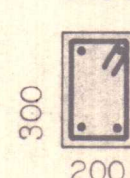

LÓÐR: 4K 10 L=4100
LYKKJUR ø8% 150
L=900, 27 STK.

HÚSNÆÐISSTOFNUN
RIKISINS LAUGAVEGI 77, REYKJAVÍK
SÍMI 28500

VERK NR. **0.04.01** TEIKN. NR. **2.205**


FÍFUSUND 11 - 21, HVAMMSTANGA.

JÁRNBENT STEINSTEYPA
BITAR: B101, B102, B103
SÚLUR: S101, S102, S103, S104.


HANNAÐ	B.B.S.	STAÐFERT	
REIKNAD	B.B.S.	VFIRFARID	
TEIKNAD	B.R.		
KVARDI	I:20		

Domidius B. Sigurdsson
Eiríkur B. Helmarsson


B 104. (D)

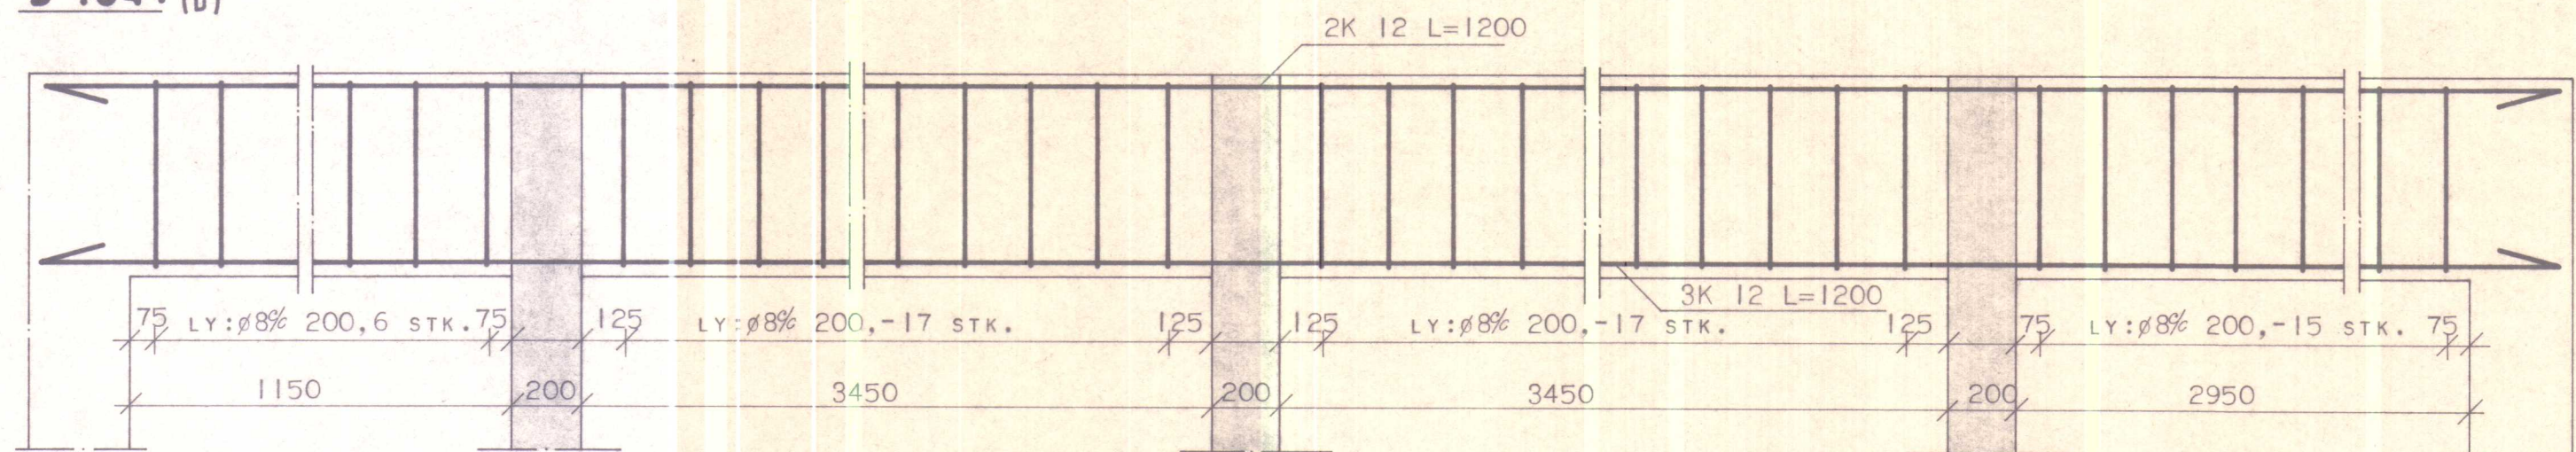

DEILI (E) OG (F)

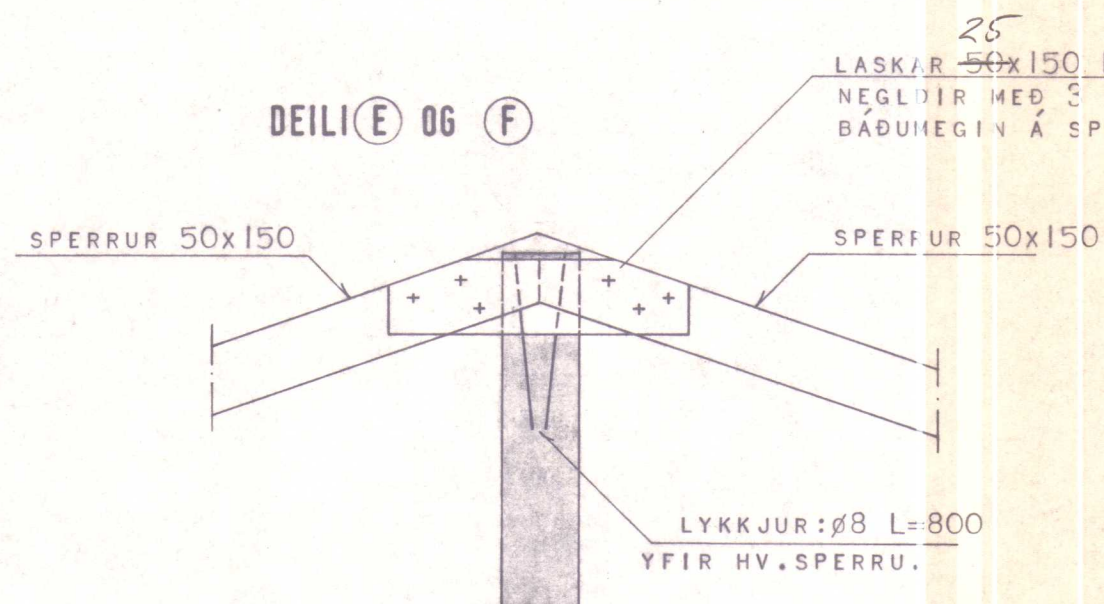

SNIB Í B 104

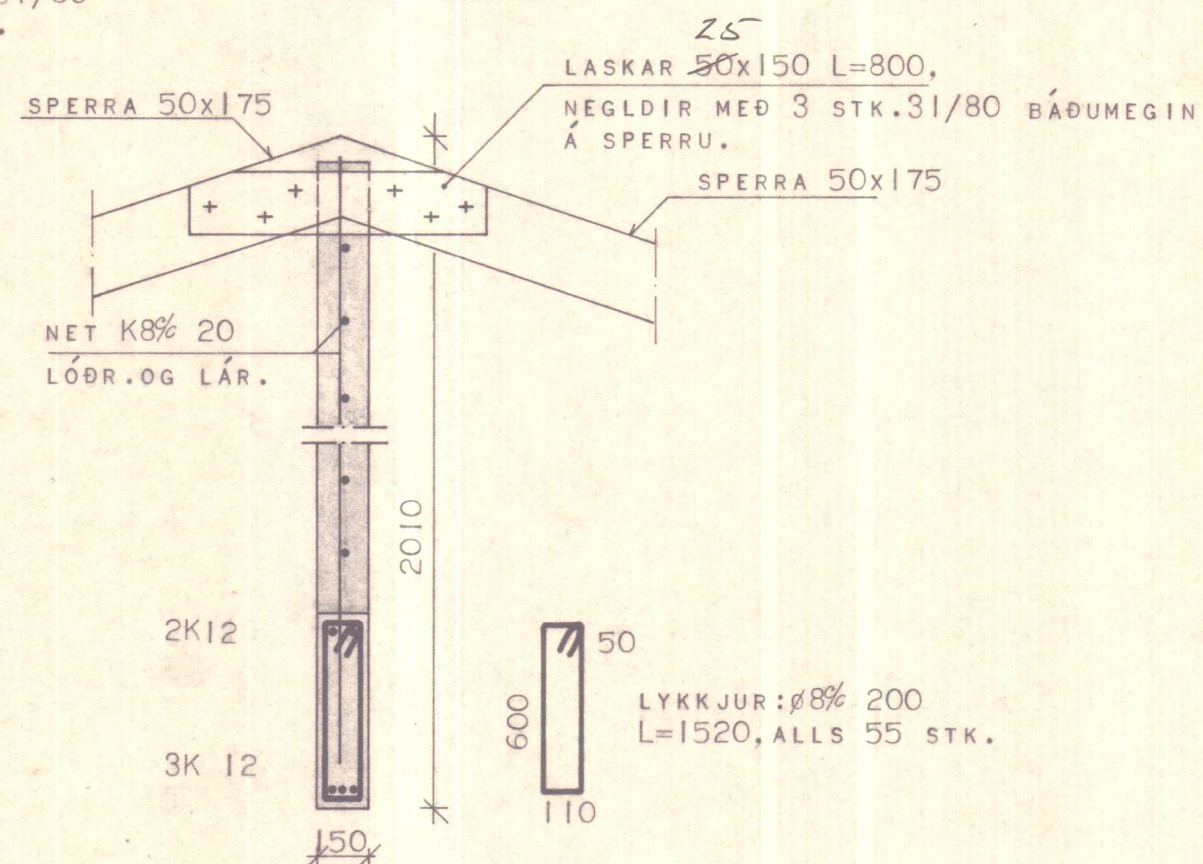

HÚSNÆÐISSTOFNUN
RIKISINS LAUGAVEGI 77, REYKJAVÍK
SÍMI 28500

VERK NR. **0.04.01** TEIKN. NR. **2.206**

FÍFUSUND 11 - 21, HVAMMSTANGA.

JÁRNBENT STEINSTEYPA.
BITI B104, DEILI (E) OG (F)

HANNAÐ	B.B.S	STAÐFERT	
REIKNAD	B.B.S	YFIRFARIÐ	
TEIKNAD	B.R		
KVARDI	1:20		

Benedikt P. Sigurðsson
Þórunn R. Halvorsen

BURÐARÞOLSTEIKNINGAR.

1. EFNISGÆÐI


STEYPUGÆÐI SÉU S200 SAMKVÆMT ÍSLENSKUM STAÐLI ÍST 10.
SIGMÁL STEYPU SÉ 50-100 MM.

BENDISTÁL ER KAMBSTÁL Ks40 MEÐ FLÖTSPENNU FY=400 N/MM².
AÐKENNT MEÐ K Á TEIKNINGU. OG SLÉTT STÁL St37 MEÐ
FLÖTSPENNU FY=230 N/MM². AÐKENNT MEÐ ϕ TEIKNINGU.

VINNA VIÐ JÁRNALÖGN OG STEYPU SÉ SAMKVÆMT ÍST 10.

TIMBURGÆÐI SÉU T20 SAMKVÆMT NORSKUM STÖÐLUM
NS 3470 OG NS 3080.

2. MERKINGAR

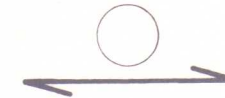———— TÁKNAR JÁRN Í EFRI BRÚN PLÖTU
———— TÁKNAR JÁRN Í NEÐRI BRÚN PLÖTU
 TÁKNAR PLÖTUPYKKT Í MM.
 JÁRN SAMSÍÐA MERKI LIGGJA NEÐST Í PLÖTU.
———— TÁKNAR UPPBEYGJULÍNU JÁRNA.

3. UNDIRSTÖÐUR

GRAFA SKAL FYRIR SÖKKULVEGGJUM NIÐUR Á FASTAN BOTN
OG HREINSA VEL UNÐAN VEGGJUM ÁÐUR EN MÓT ERU SMÍEUÐ.
GRAFA SKAL ALLAN LAUSAN JARÐVEG ÚR GRUNNI OG FYLLA Í
STAÐINN MEÐ BURÐARGÓÐRI FYLLINGU. T.D. MOLÐARLAUSRI MÖL
EÐA GRÚS. OG ÞJAPPA HANA Í HÆFILEGA ÞYKKUM LÖGUM.
ÞANNIG AÐ GÓÐ ÞJÖPPUN NÁIST.

DÝPT Á UNDIRSTÖÐUM SKAL VERA MINNST 1.2 M NIEUR FYRIR
ENDANLEGT JARÐVEGSYFIRBORÐ. NEMA EF KLÖPP ER Í GRUNNI.
ÞÁ SKAL DÝPT VERA MINNST 0.3 M NIÐUR FYRIR EFRI ERÚN BOTNPLÖTU.

UNDIR BOTNPLÖTU OG 0.5 M NIÐUR MEÐ ÚTVEGGJASÆKKLUM
KOMI 50 MM ÞYKK PLASTEINANGRUN. MEÐ RÚMPYNGD 0.25 KN/M³ (25kg/M³)
OG PLASTDÚKUR 0.2 MM.
EFST OG NEÐST Í SÖKKULVEGGI KOMI 2K12 HEIL UM HOFN
EÐA VÍXLLÖGD UM 0.5 M.
Í LÁRÉTT STEYPUSKIL SÖKKULVEGGJA KOMI TENGIJÁRN K10%250. L=1.2 M.

4. BURÐARVEGGIR

STEYPTIR: JÁRN Í ÚTVEGGJUM: K10%150 LÁRÉTT
K10%300 LÓÐRÉTT
JÁRN Í INNVEGGJUM: K8%200 LÁRÉTT OG LÓÐRÉTT

NEMA ANNAD SÉ TEKID FRAM Á TEIKNINGU.

LÓÐRÉTT JÁRN NÁI 0.5 M UPP YFIR PLÖTU.

U UPP MEÐ OG UNDIR OP KOMI 2K12 OG YFIR OP 3K12.
NEMA ANNAD SÉ TEKID FRAM Á TEIKNINGU. JÁRNIN NÁI MINNST 50 ÚT FYRIR OP.

TIMBUR:

BERA SKAL FÚAVARNAREFNI Á ALLA ENDA OG SAMSKEYTI.
BERA SKAL Á TVÆR UMFERÐIR OG LÁTA ÞORNA VEL Á MILLI UMFERÐA.

5. ÞAK

BERA SKAL FÚAVARNAREFNI Á ALLA SPERRUENDA. SAMSKEYTI SVO OG
ÞÆR SPERRUR SEM LIGGJA AÐ STEYPU. BERA SKAL Á TVÆR UMFERÐIR
OG LÁTA ÞORNA VEL Á MILLI UMFERÐA.

LAGNATEIKNINGAR.

1. MERKINGAR

HRB MERKIR HREINSIBRUNNUR
GK GÓLFKÓTI
GN GÓLFNIÐURFALL
PN ÞAKNIÐURFALL
SN SVALARNIÐURFALL
EV ELDHÚSVASKUR
SV SKOLVASKUR
PV ÞVOTTAVÉL
HL HANDLAUG
BK BAÐKAR
SB STURTUBAÐ
VS VATNSSALERNI
GH GÓLFSTÚTUR FYRIR TENGINGU BAKRENNSLIS HITAVEITU
HRL HREINSILOK
F FALLPÍPA

———— PÖKKUÐ SKOLPLÖGN
——.—— PÖKKUÐ REGNVATNSLÖGN
——..—— HÁLFPÖKKUÐ REGNVATNS- OG JARÐVATNSLÖGN
———— JARÐVATNSLÖGN
——.——.—— KALDAVATNSHEIMÆÐ
——.——.—— KALT NEYSLUVATN
——..——.—— HEITT NEYSLUVATN
——..——+ TÖPPUNARSTAÐUR FYRIR KALT NEYSLUVATN
——..——+ TÖPPUNARSTAÐUR FYRIR HEITT NEYSLUVATN
———— RENNIOKI
———— RENNIOKI MEÐ SPINDLI UPP ÚR JÖRD
———— TÆMINGARLOKI
———— EINSTREYMILOKI
———— LOFTPÚÐI
———— FRAMRENNSLI HITALAGNA
———— BAKRENNSLI HITALAGNA

2. FRÁRENNSLISLAGNIR

Í GRUNN: LAGNIR SÉU STEINRÖR. HAMPPÖKKUÐ OG MÚRAÐ YFIR MÚFFUR ALLAN HRINGINN.
HEIMILT ER ÞÓ AÐ ÞETTA MEÐ GUMMIHRINGJUM. EF MÚFFUR RÖRANNA ERU ÆTLADAR
TIL ÞESS.
LAGNIR SKAL LEGGJA Í ÞJAPPADAN SAND. ÞANNIG AÐ ÞÆR HVÍLI Á BELGNUM EN EKKI
MÚFFUM.
HEIMILT ER AÐ NOTA PLASTPÍPUR. OG SKAL ÞÁ ALLUR FITTINGS SAMSVARA PÍPUM AÐ
GERÐ OG GÆÐUM.
FRÁRENNSLISLAGNIR SKAL ÞÁ LEGGJA SAMKVÆMT ÍST 65 MIÐAÐ VIÐ "AÐVELD SKILYRÐI"

OFAN BOTNPLÖTU: LAGNIR SÉU ÚR VIÐURKENNDU PLASTI TIL NOTKUNAR INNANHÚSS.
PÍPUR SKAL EINANGRA MEÐ 25 MM GLERULLARMOTTUM OG VEFJA MEÐ
SÍSALPAPPA EÐA PLASTDÚK.


3. VATNSLAGNIR

HEIMÆÐARPÍPA FYRIR KALT VATN SÉ ÚR PLASTI. ÞEH.

PÍPUR OG FITTINGS FYRIR HEITT OG KALT NEYSLUVATN INNANHÚSS SKAL VERA GALVANHÚÐAÐ.
EINANGRA SKAL PÍPUR MEÐ 20 MM GLERULLARHÓLKUM OG VEFJA SÍÐAN MEÐ SÍSALPAPPA EÐA
PLASTDÚK.
PÍPUR Í VEGGJUM SKULU LIGGJA MINNST 100 MM YFIR GÓLFPLÖTU.
ÖLL MÁL Á PÍPUM ERU GEFIN UPP Í MM OG ERU ÞAÐ INNANÞVERMÁL ÞEIRRA. NEMA UTANMÁL
UTANHÚSS
ALLAR TENGINGAR VIÐ HREINLÆTISTÆKI ERU 15 MM.
ÁÐUR EN PÍPUTENGINGAR ERU HULÐAR SKAL ÞRÝSTIPRÓFA KERFIÐ MEÐ KÖLDU VATNI OG 8 KG/CM²
ÞRÝSTINGI. SKAL HANN STANDA Á KERFINU Í 24 KLST. ÁN ÞESS AÐ FALLA.
EFNI OG VINNA SÉ Í SAMRÆMI VIÐ GILDANDI REGLUGERÐ UM HEITAR OG KALÐAR VATNSLAGNIR.

4. HITALAGNIR

Á ALLA OFNA KOMI LOFTSKRÚFA. STILLITÉ OG SJÁLFVIRKUR OFNLOKI.
PÍPUR ERU VENJULEGAR SVARTAR STÁLPIPUR. INNRI ÞVERMÁL PÍPA ERU GEFIN UPP Í MM.
ALLAR PÍPUR SKULU VERA HREINAR. OG Í ÞEIM MEGA EKKI RYÐSKÁNIR.
VIÐ SKURÐA PÍPUM SKAL SNARAÐ ÚR ENDUM ÞEIRRA.
ALLAR PÍPUR SKAL EINANGRA MEÐ 20 MM GLERULLARHÓLKUM OG VEFJA SÍÐAN MEÐ SÍSALPAPPA
EÐA PLASTDÚK.
ÞEGAR LOKIÐ ER LÖGN MIÐSTÖÐVARKERFIS OG ÁÐUR EN PÍPUR ERU HULÐAR, SKAL ÞRÝSTIPRÓFA
KERFIÐ MEÐ KÖLDU VATNI OG 6 KG/CM² ÞRÝSTINGI. SKAL HANN STANDA Á KERFINU Í 24 KLST.
ÁN ÞESS AÐ FALLA.

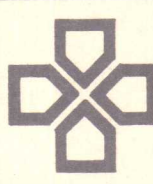 **HÚSNÆÐISSTOFNUN**
RÍKISINS LAUGAVEGI 77, REYKJAVÍK
SÍMI 28500


VERK NR. **0.04.01.** TEIKN. NR. **2.000**

FÍFUSUND 11-21. HVAMMSTANGA

ALMENNAR SKÝRINGAR.

HANNAÐ		STAÐFERT	
REIKNAD		YFIRFARID	
TEIKNAD			
KVARDI			

Þurvaldur B. Sigurdsson
Gudm. Gunnarsson

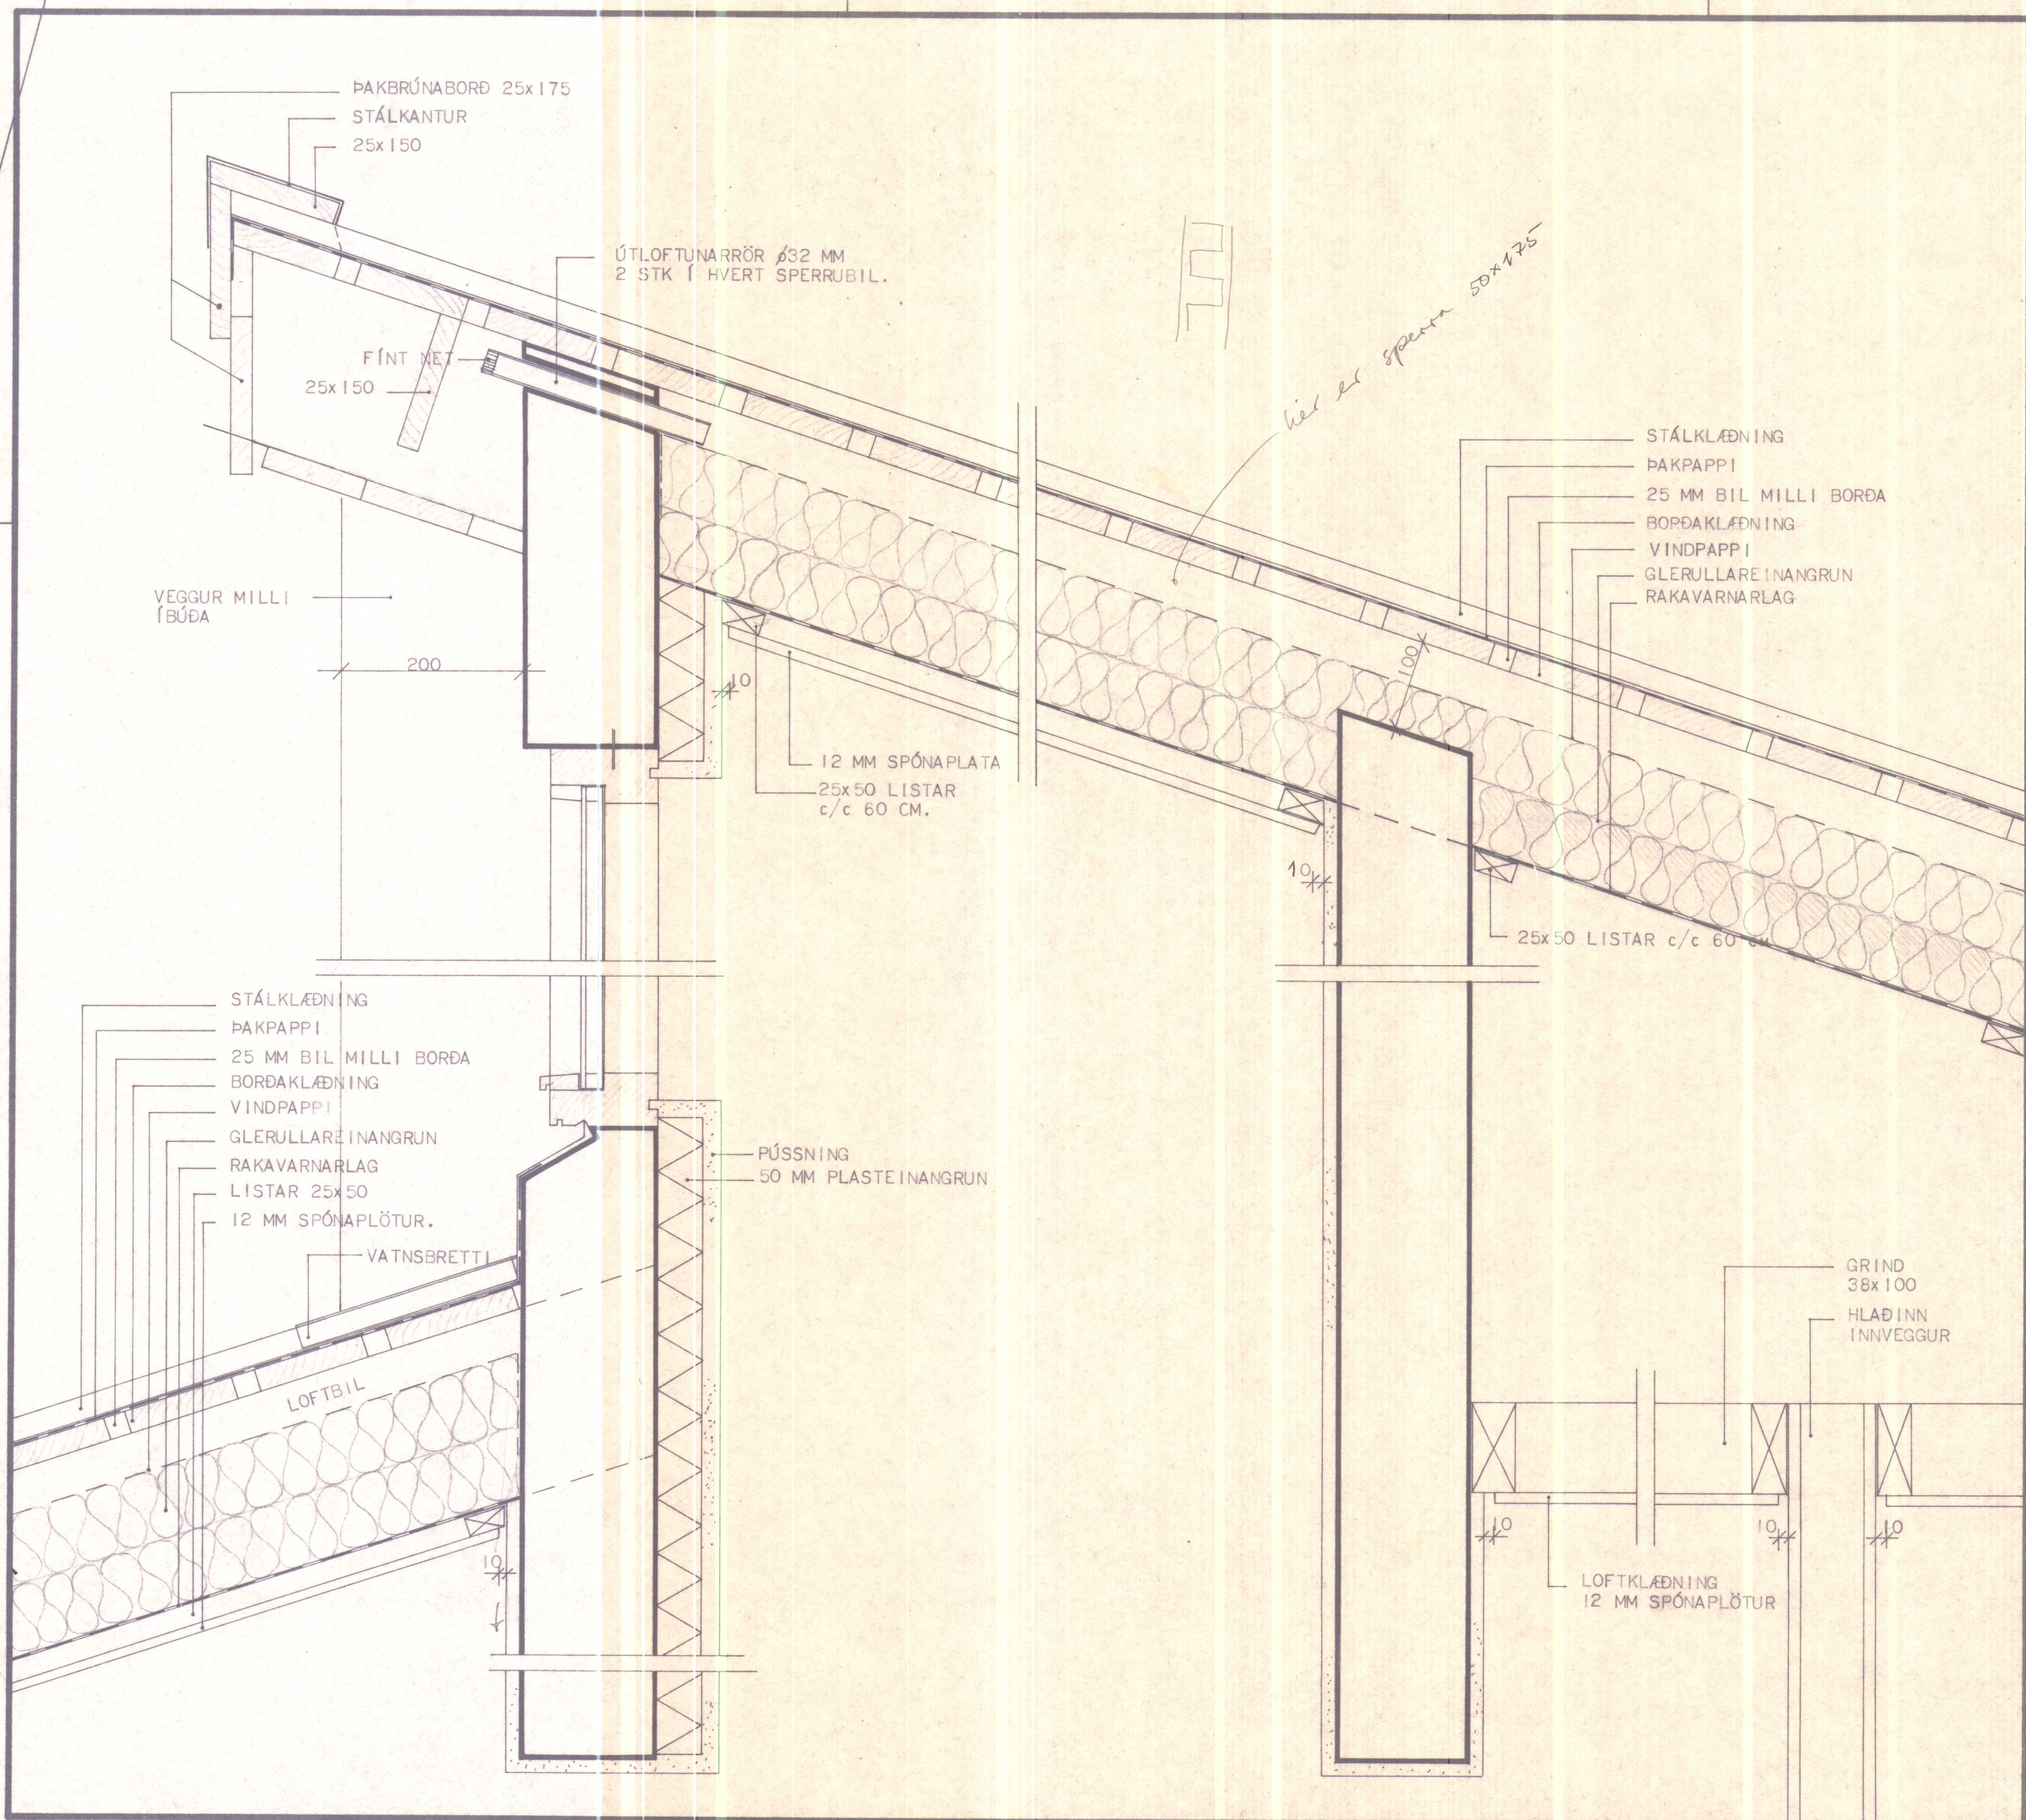

HÚSNÆÐISSTOFNUN
RÍKISINS LAUGAVEGI 77, REYKJAVÍK
SÍMI 28500

VERK NR. **0.04.01.** TEIKN. NR. **1.301.**


FÍFUSUND 11-21, HVAMMSTANGA.

PAKGLUGGI
LÓÐRÉTT SNEIÐING.

HANNAÐ	SÁ	STAÐFERT
REIKNAD		VFIRFARID
TEIKNAD	BH	
KVARDI	1:50	

Sigurður P. Arnarson
Sigurður R. Hjelmarsen

LOFTKLÆÐNING

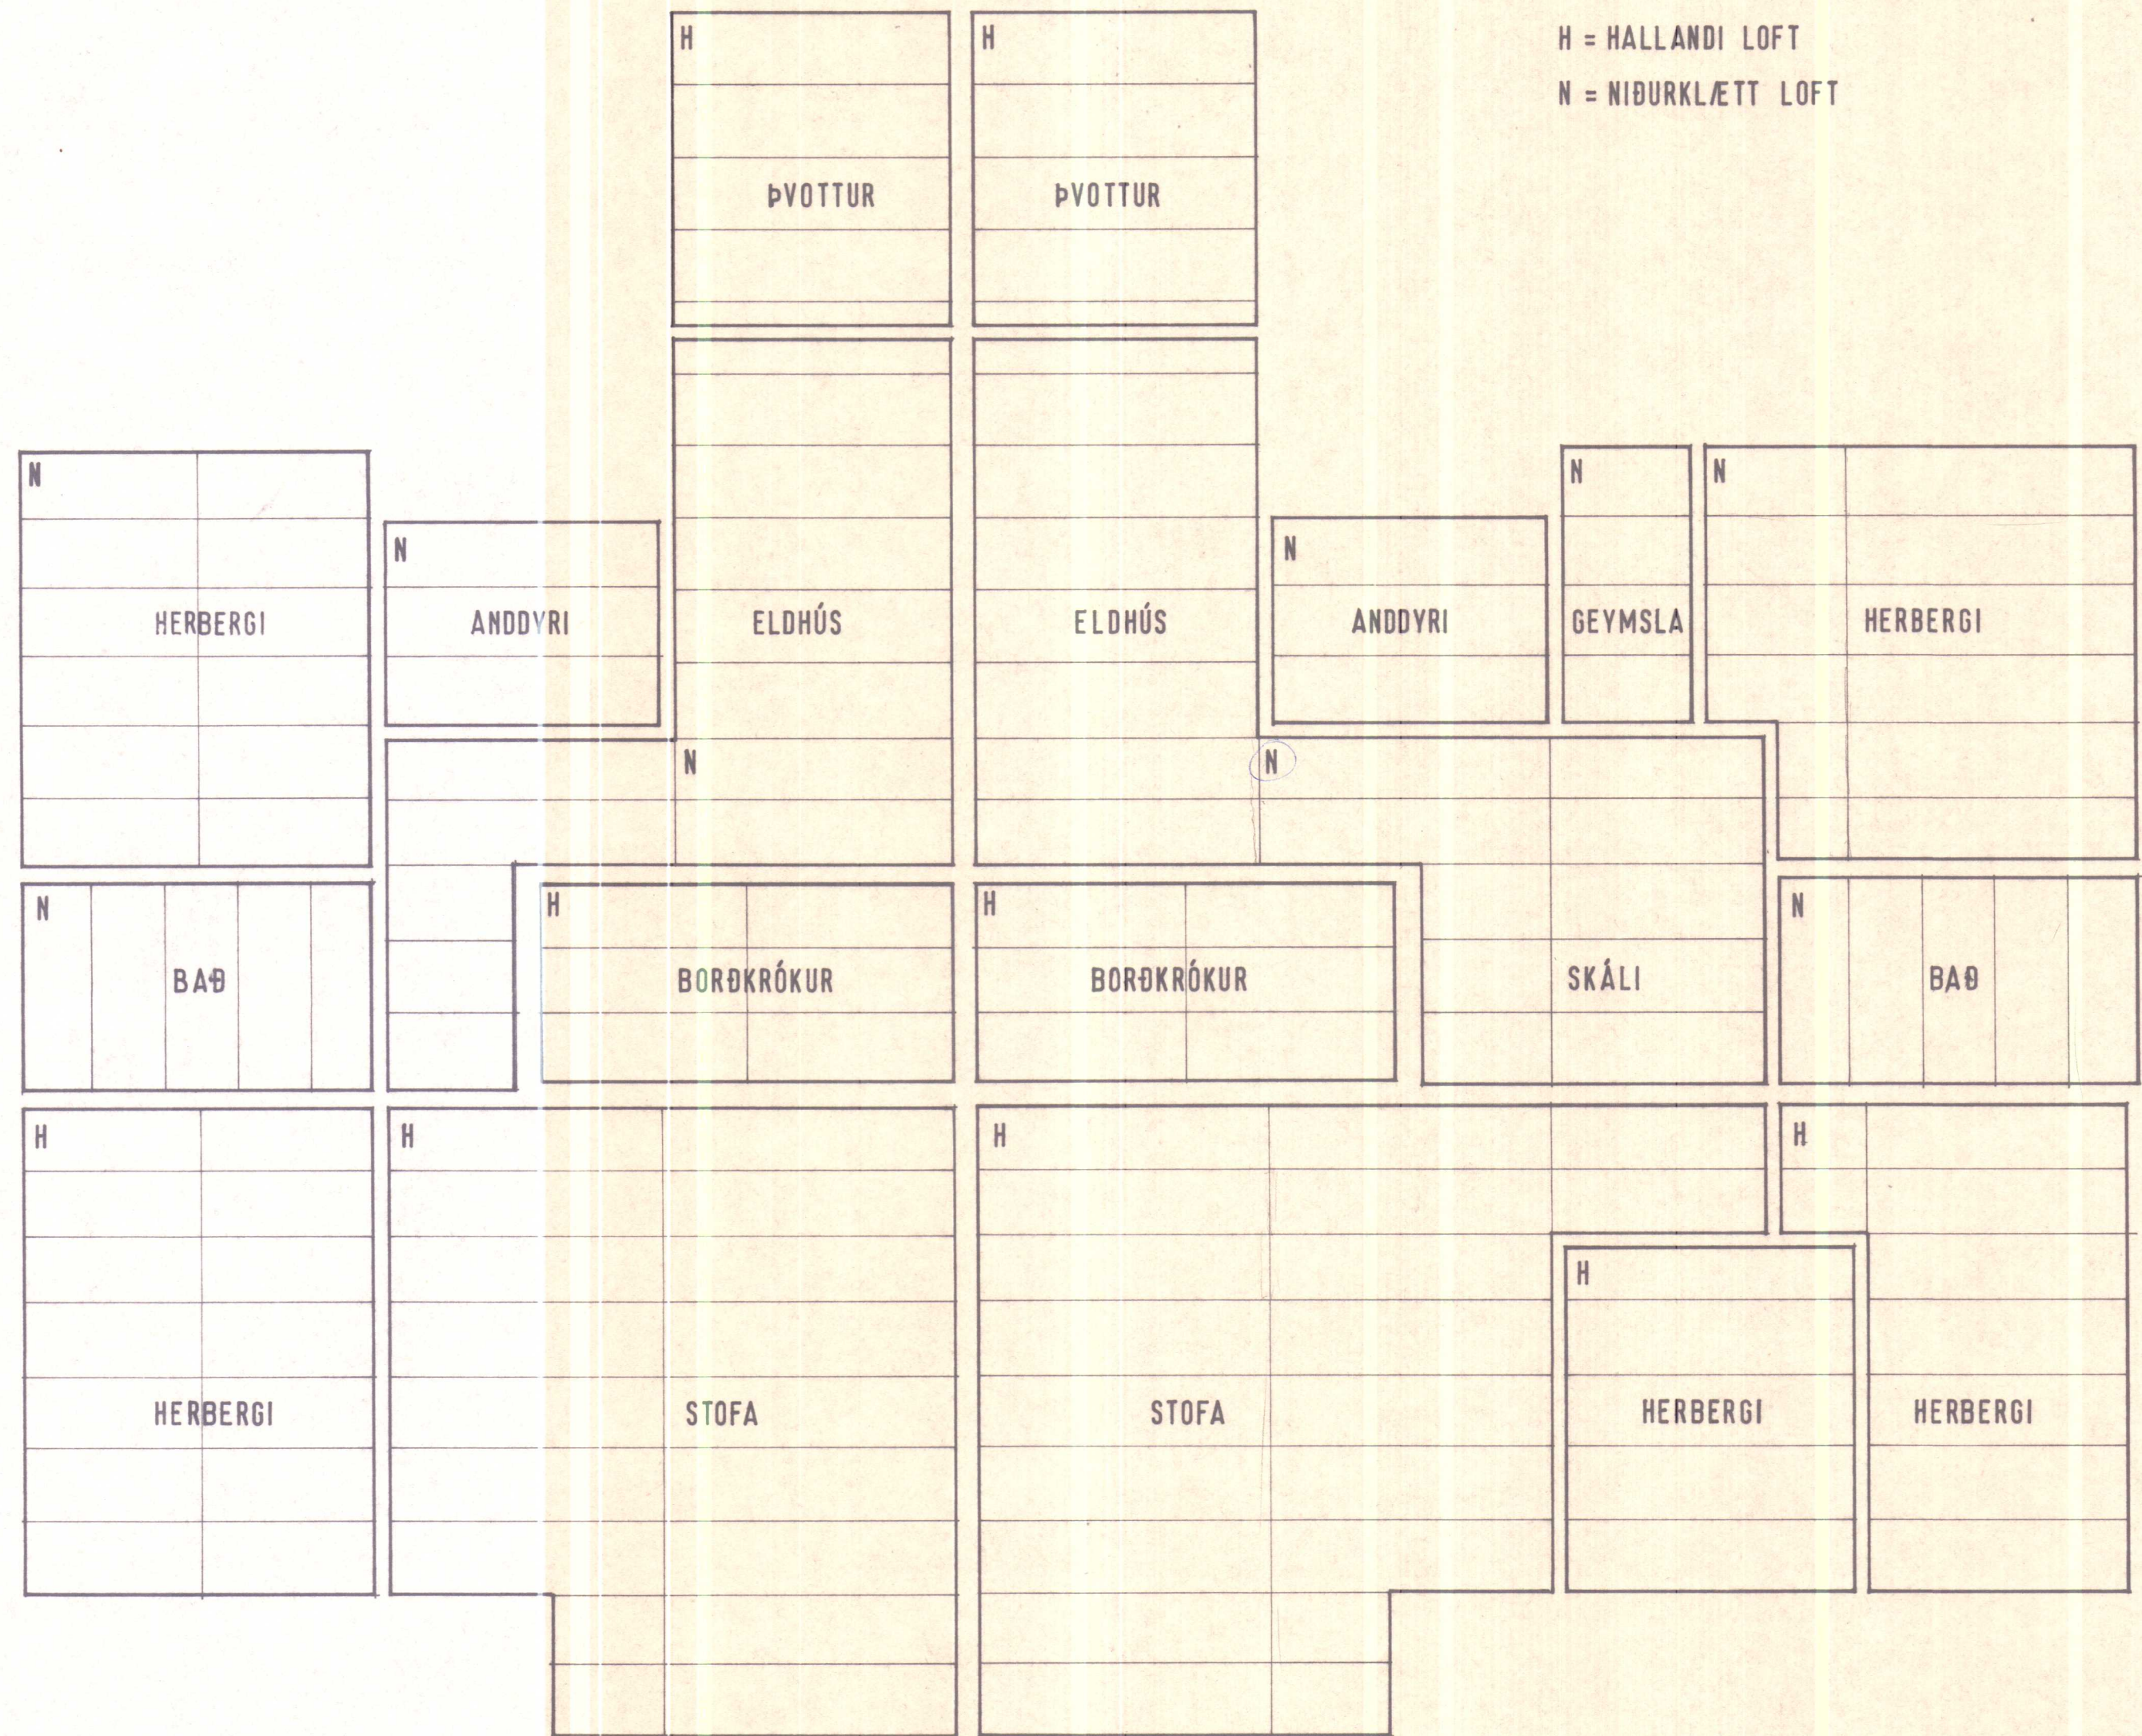


VERK NR. 0.04.01. TEIKN. NR. 1.3.03

FÍFUSUND 11 - 21, HVAMMSTANGA

LOFTKLÆÐNING

HANNAÐ	SÁ	STAÐFERT
REIKNAD		VFIRFARID
TEIKNAD	SÁ	
KVARÐI	1:50	

Sigurður Þinnar
Þýðing R. Þórunnsson

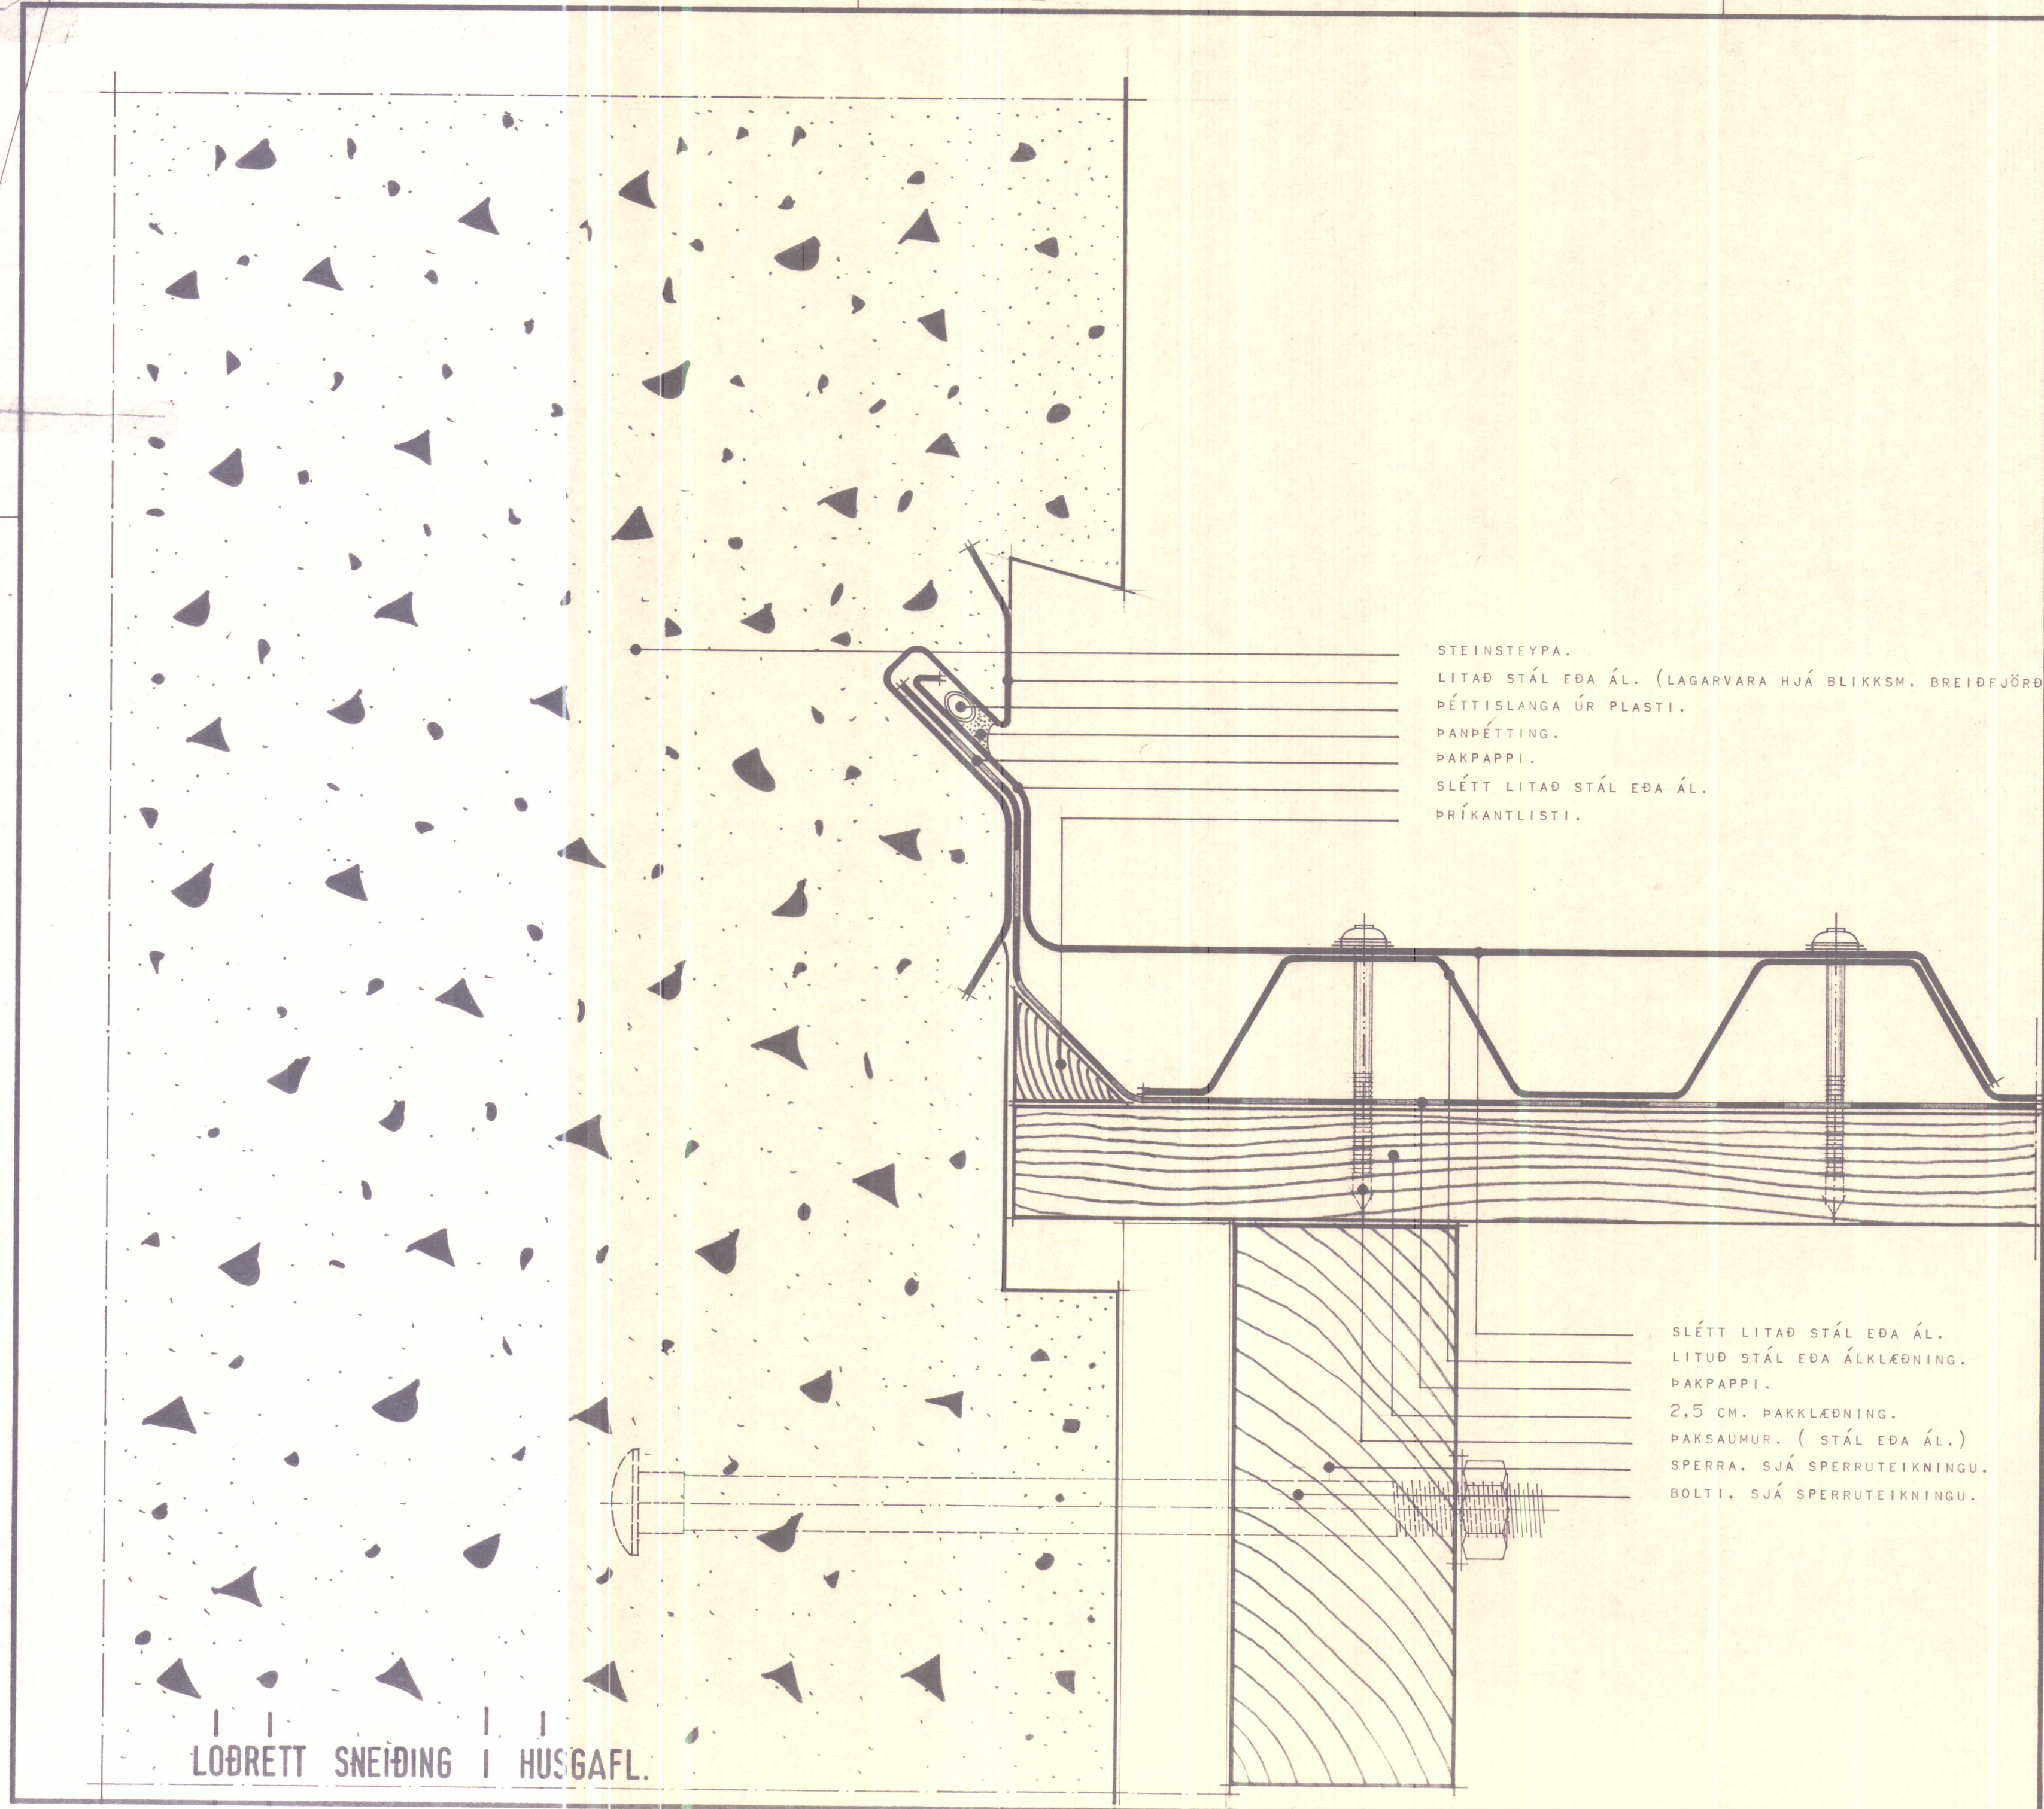

STEINSTEYPA.
LITAD STÁL EÐA ÁL. (LAGARVARA HJÁ BLIKKSM. BREIÐFJÖRÐS)
PÉTTLANGA ÚR PLASTI.
PANPÉTUNG.
PAKPAPPI.
SLÉTT LITAD STÁL EÐA ÁL.
PRÍKANTLISTI.

SLÉTT LITAD STÁL EÐA ÁL.
LITUD STÁL EÐA ÁLKLEÐNING.
PAKPAPPI.
2,5 CM. PAKKLEÐNING.
PAKSAUMUR. (STÁL EÐA ÁL.)
SPERRA. SJÁ SPERRUTEIKNINGU.
BOLTI. SJÁ SPERRUTEIKNINGU.

HÚSNÆÐISMÁLASTOFNUN
RÍKISINS
LAUGAVEGI 77 REYKJAVÍK
SÍMI 20500


VERKNR. S.10.

BLAÐNR. 057


HÚSTEIKNING.
LÓÐRETT SNEIÐING. PAK VÍÐ STEYPTA
GAFLA.

HANNAÐ	B.R.H.	STAÐFERT	
REIKNAD		VFIRFARIÐ	
TEIKNAD	B.R.H.	BREYTT	
KVARDI	1:1.		


Björgvin R. Hannarson
Gudni Gunnarsson

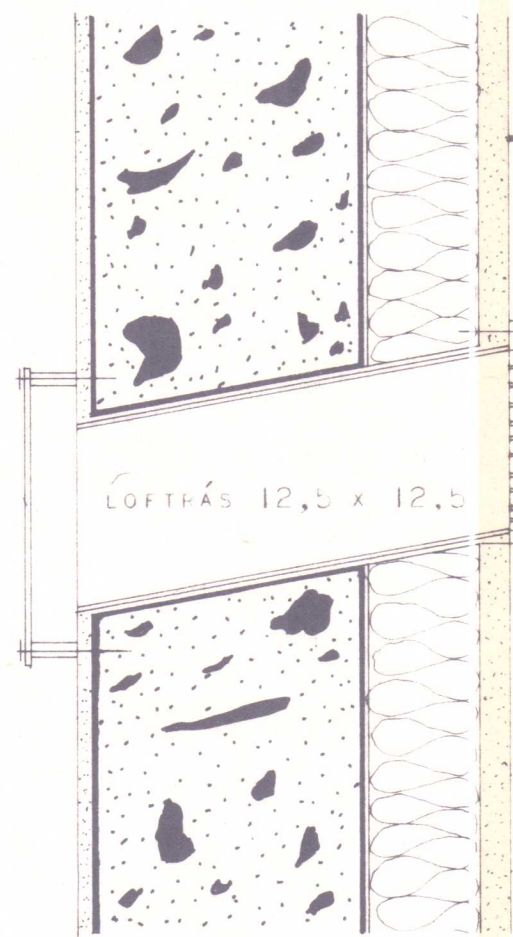

LOFTRÁS Í ÚTVEGG VIÐ LOFT, NR. 2

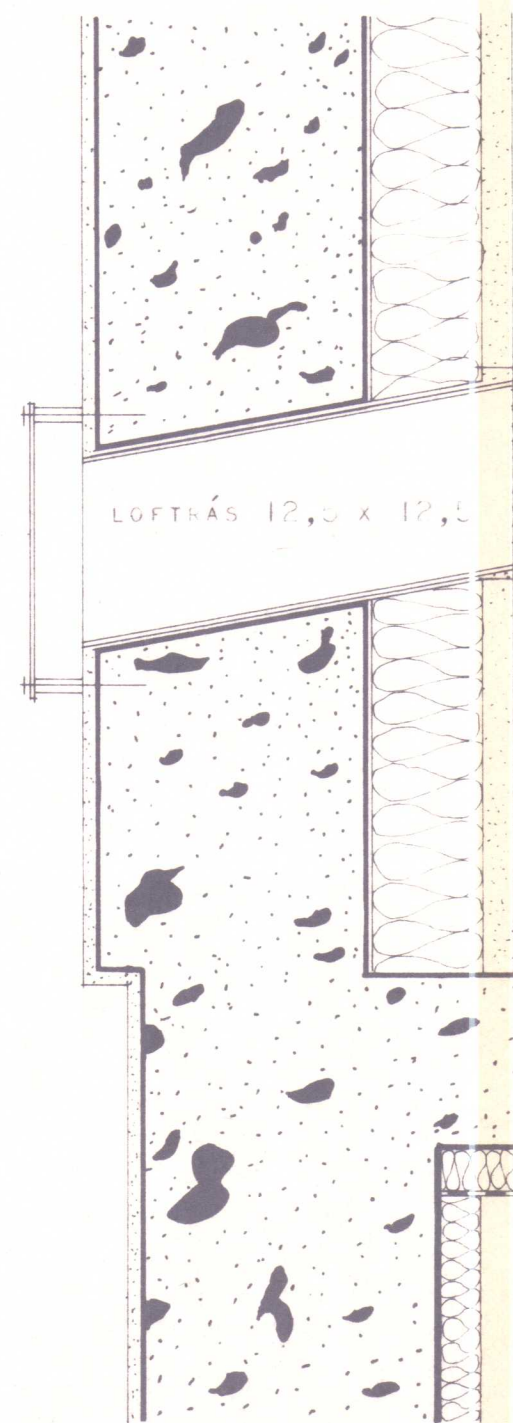


LOFTRÁS NIÐUR VIÐ GÓLF, NR. 3

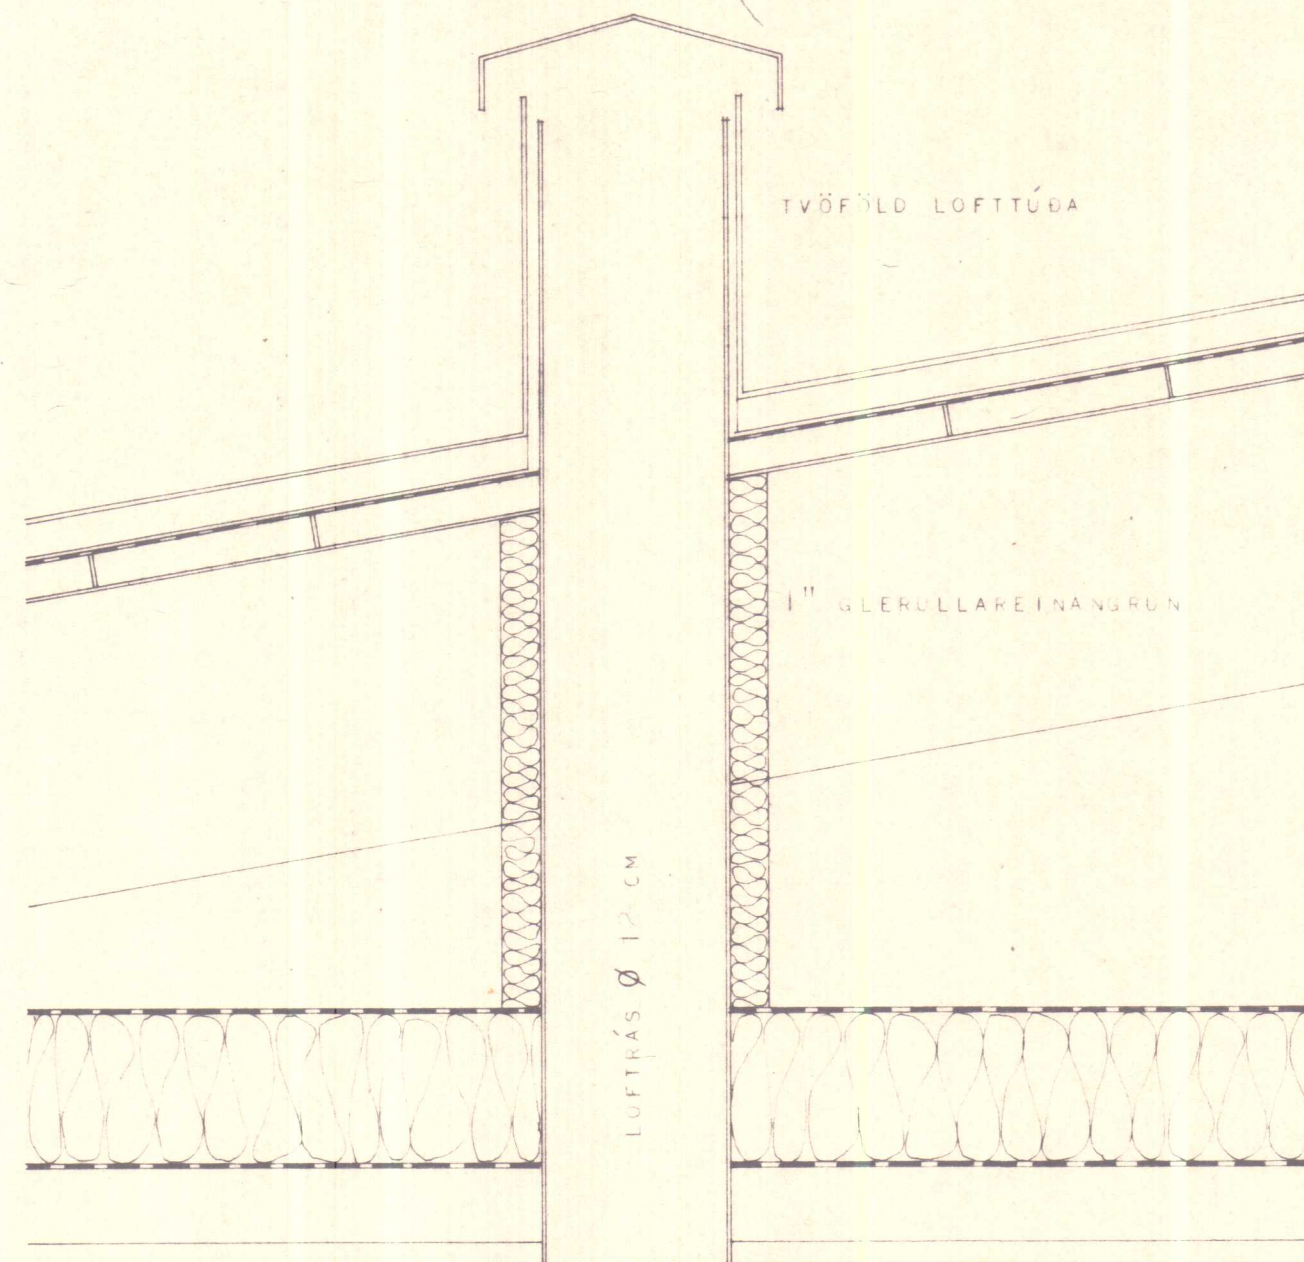

LOFTRÁS UPP ÚR ÞAKI, NR. 1

LOFTRÁS YFIR HURÐ, NR. 5

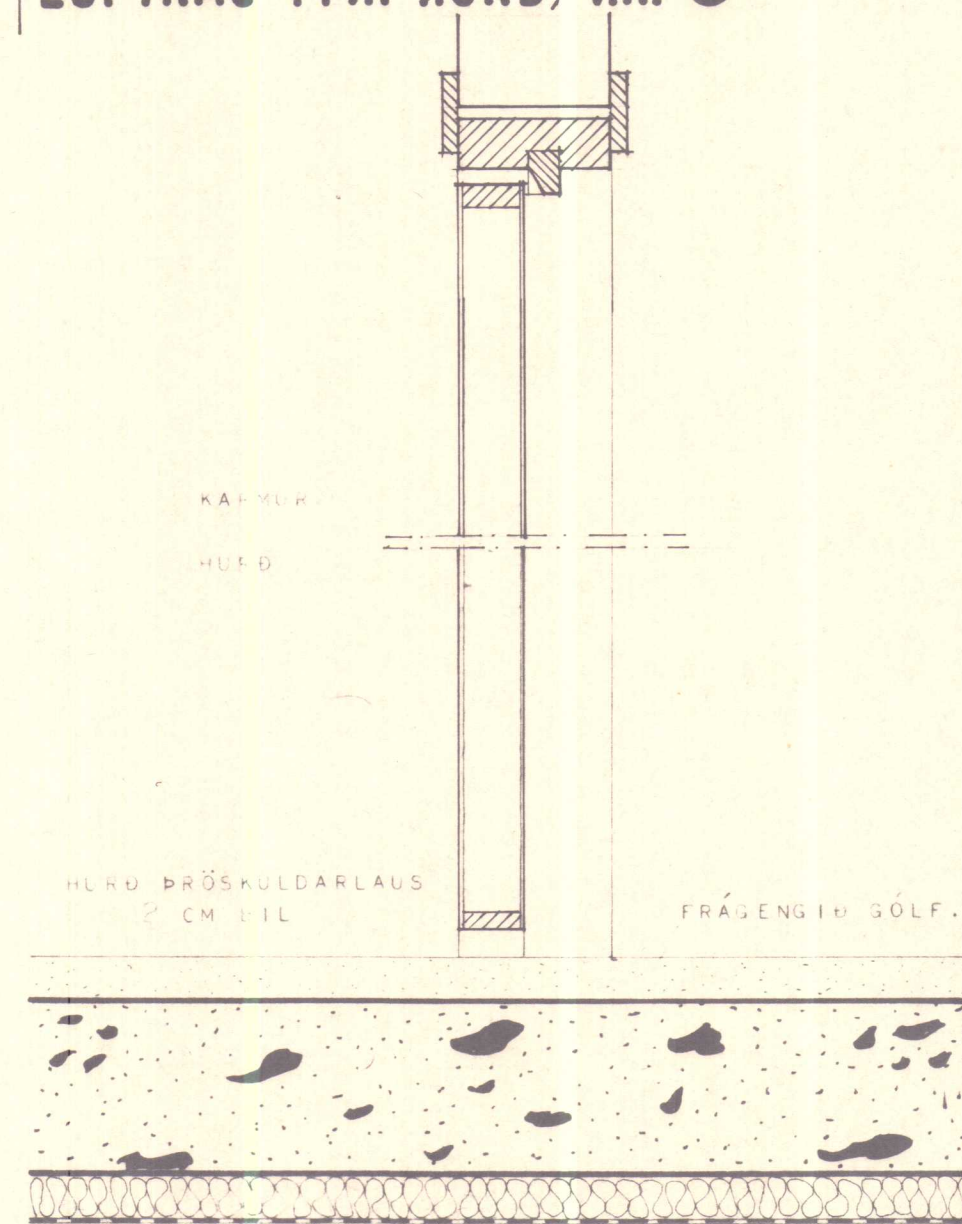

LOFTRÁS UNDIR HURÐ, NR. 4

ATH.
ALDREI MÁ NOTA LOFTRÁS NR. 1 OG 2
EÐA 3 OG 4 EÐA 5 SAMAN.
ALDREI MÁ NOTA LOFTRÁSIR NR 1 OG 2
EINAR SÉR. LOFTRÁSIR NR. 3,4 EÐA 5
ÞURFA AÐ KOMA ÞAR Á MÓTI.

NOTKUN LOFTRÁSA	
HEITI HERBERGJA	LOFTRÁS NR
BADHERBERGI	1 OG 5 EÐA 2 OG 5
SNYRTIHERBERGI (VS)	1 OG 4 (5) EÐA 2 OG 4 (5)
GEYMSLA FJARRI ÚTVEGG	1 OG 4.
GEYMSLA (BÚR) VIÐ ÚTVEGG	2 OG 3. EÐA 1 OG 3




HÚSNÆÐISMÁLASTOFNUN
RÍKISINS
LAUGAVEGI 77 REYKJAVÍK
SÍMI 28500

VERKNR.	S.13.	BLAÐNR.	005
---------	-------	---------	-----


HÚSTEIKNING.
LOFTRÁSIR.

HANNAÐ	M.I.I.	STAÐFERT	
REIKNAD		YFIRFARID	
TEIKNAD	S.H.	BREYTT	JULI 81 ES
KVARÐI	1:5.		

Þorgerður E. Helman
Greður Einarsson

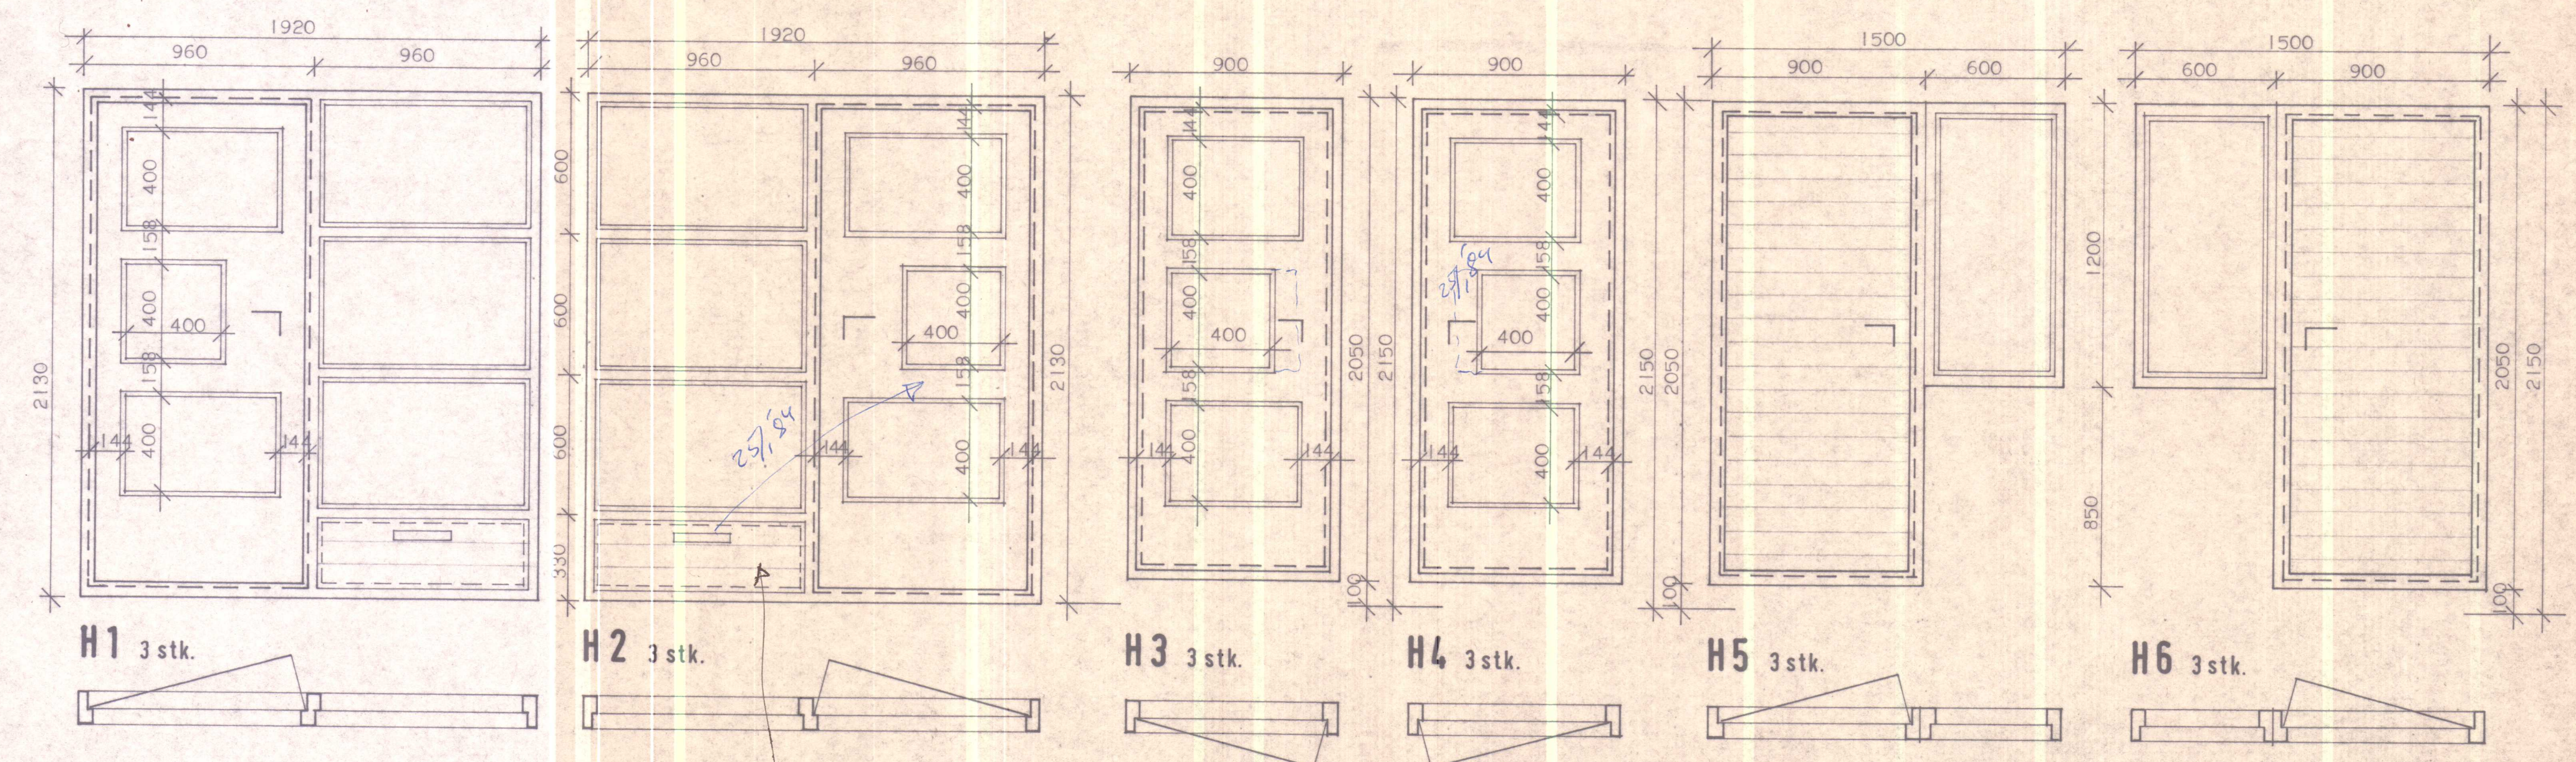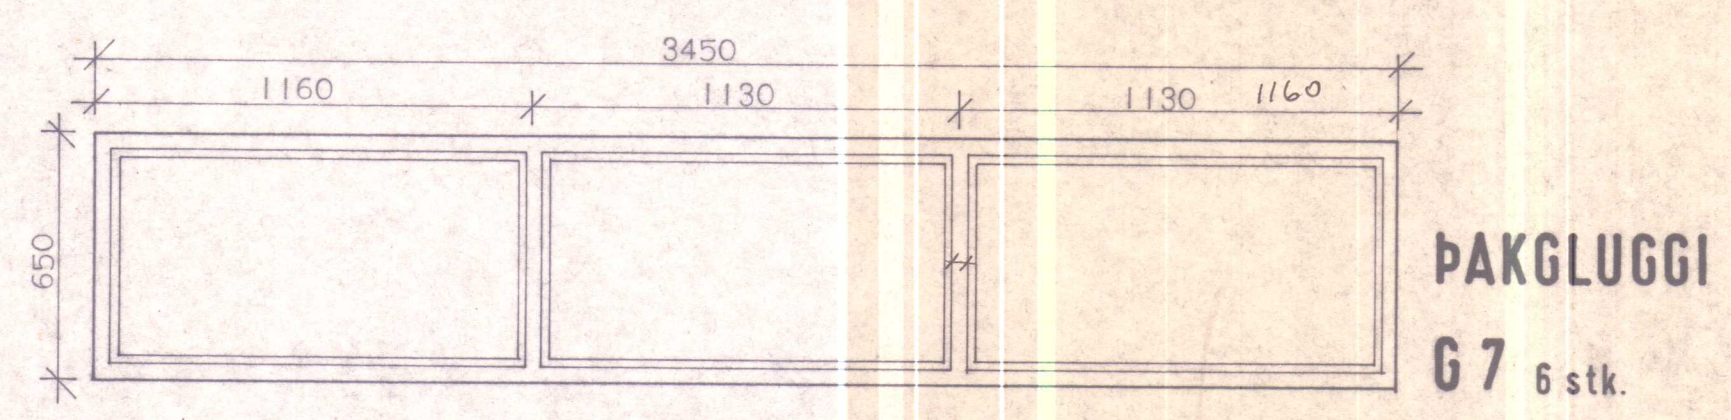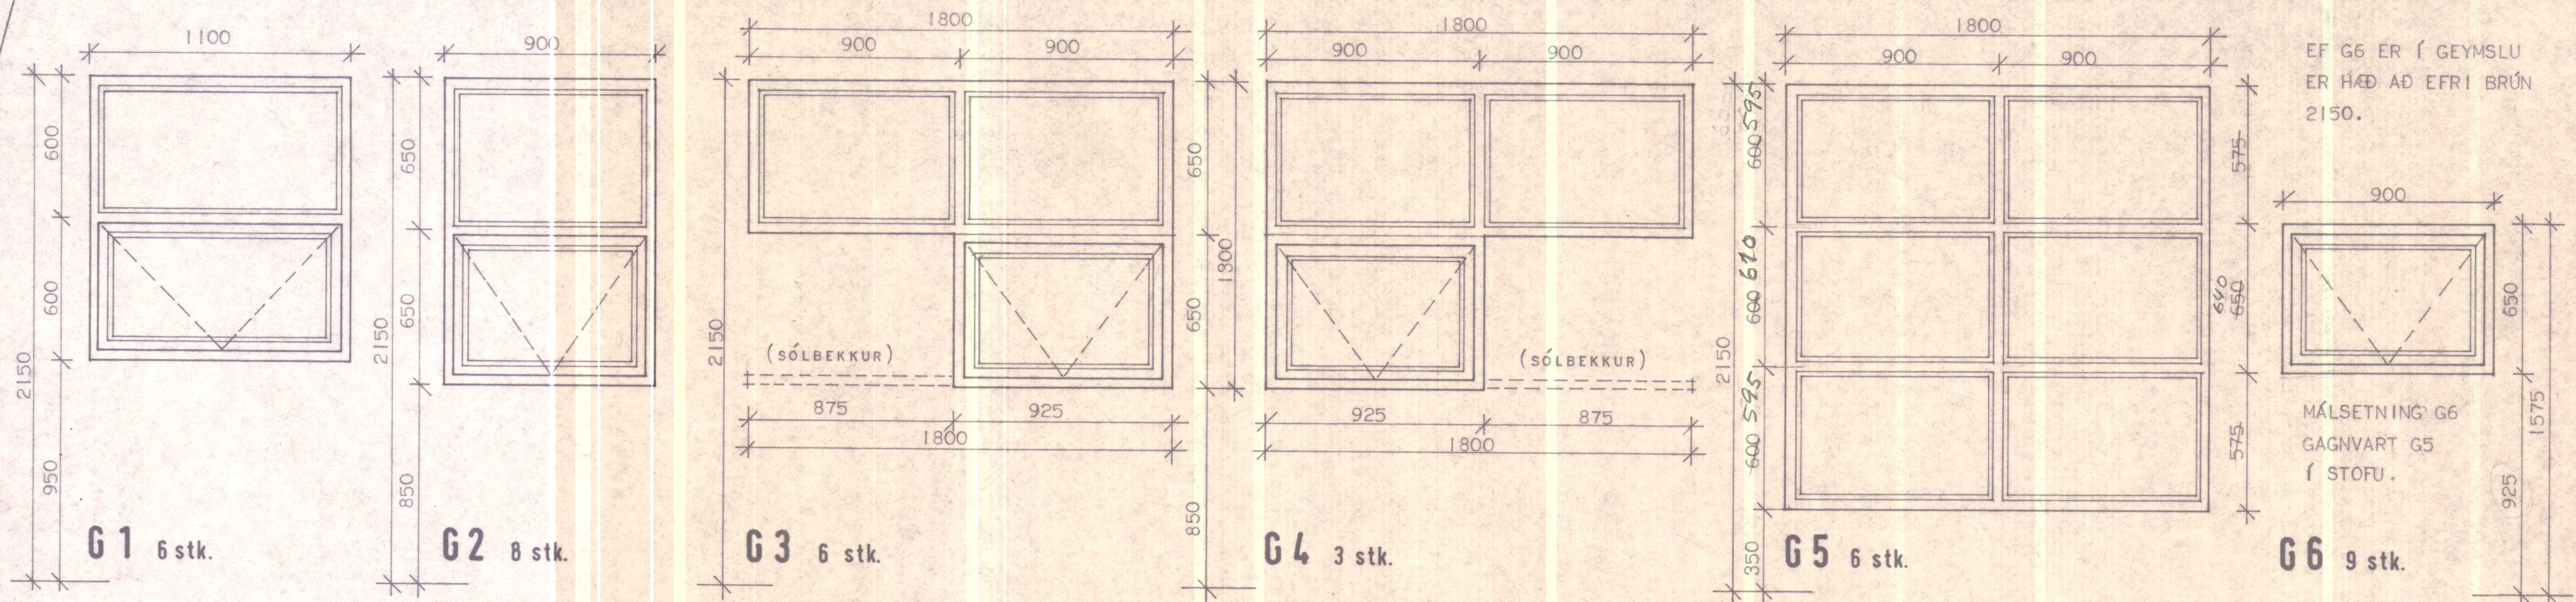


HANNAÐ	SA	STAÐFERT	FÍFUSUND 11 - 21 HVAMMSTANGA.	 HÚSNÆÐISSTOFNUN RIKISINS LAUGAVEGI 77, REYKJAVÍK Sími 28500
REIKNAD		VFIRFARID		
TEIKNAD	SA			
KVARDI	1:20		GLUGGAR OG HURÐIR.	VERK NR. 0.04.01
Sigurður Þorsteinsson Eyþjófur R. Halmarsson				TEIKN. NR. 1.4.01

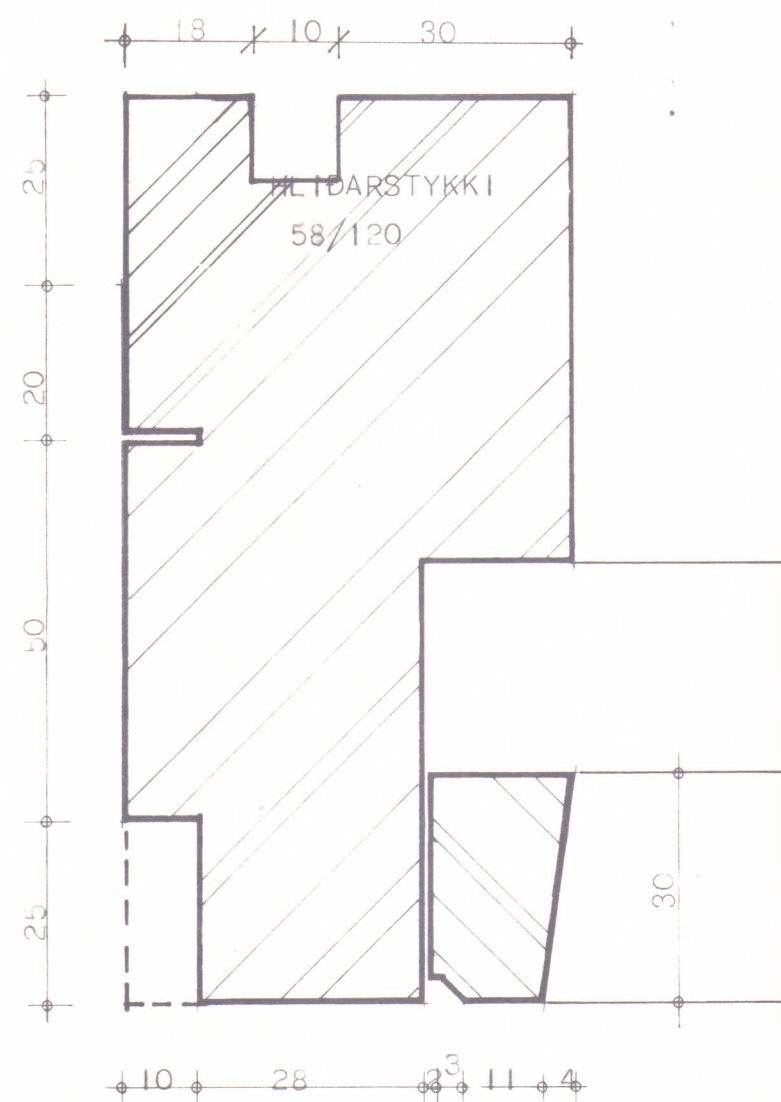


A1

LÁRÉTT SNEIÐING.

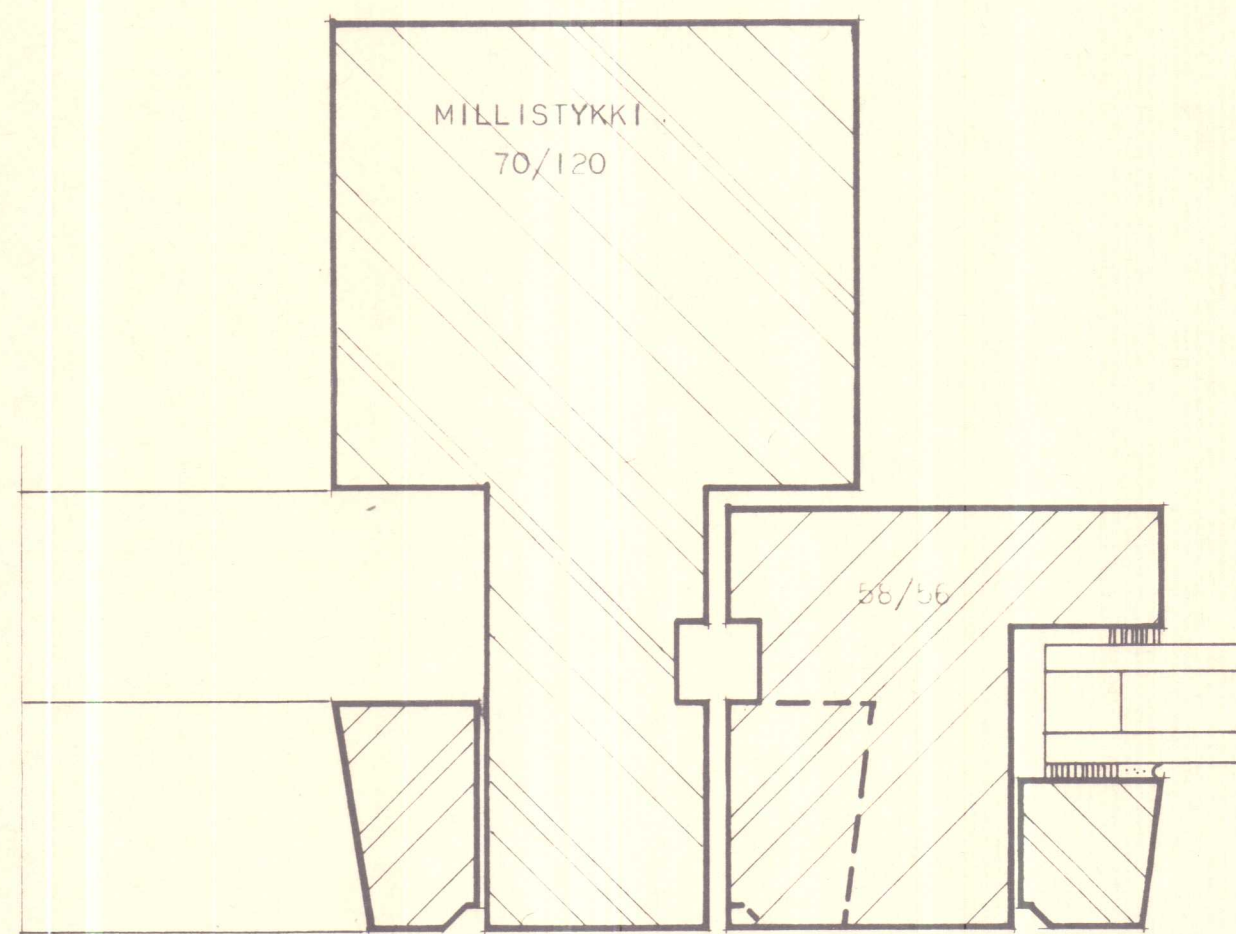


D

D1

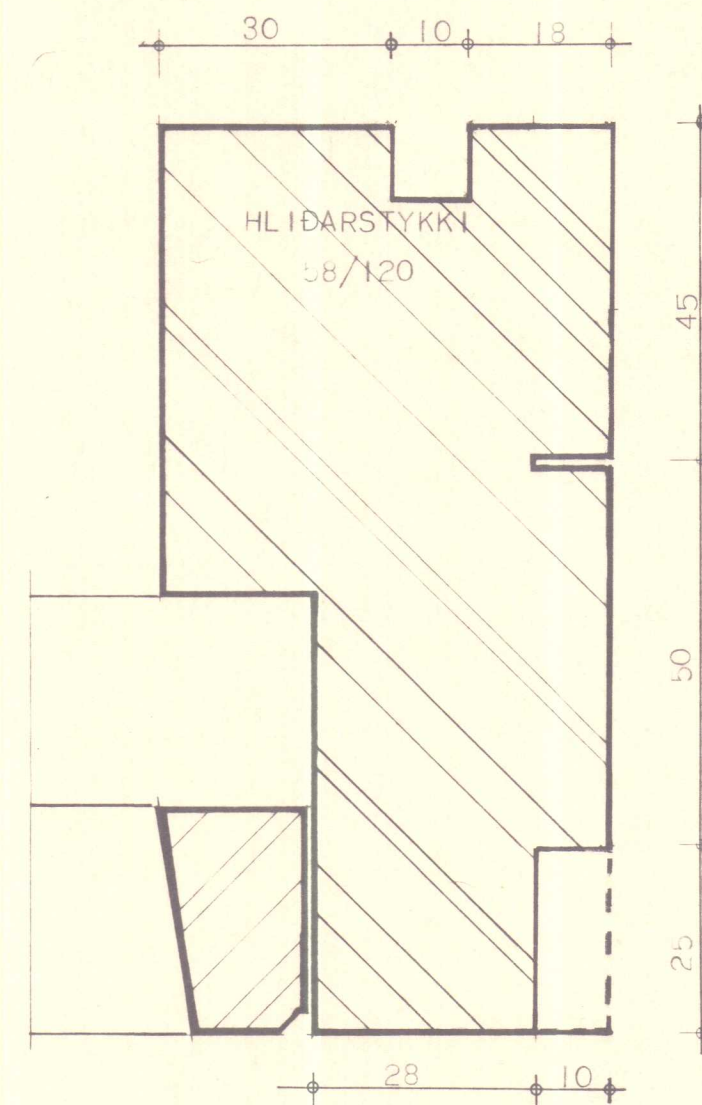


A1

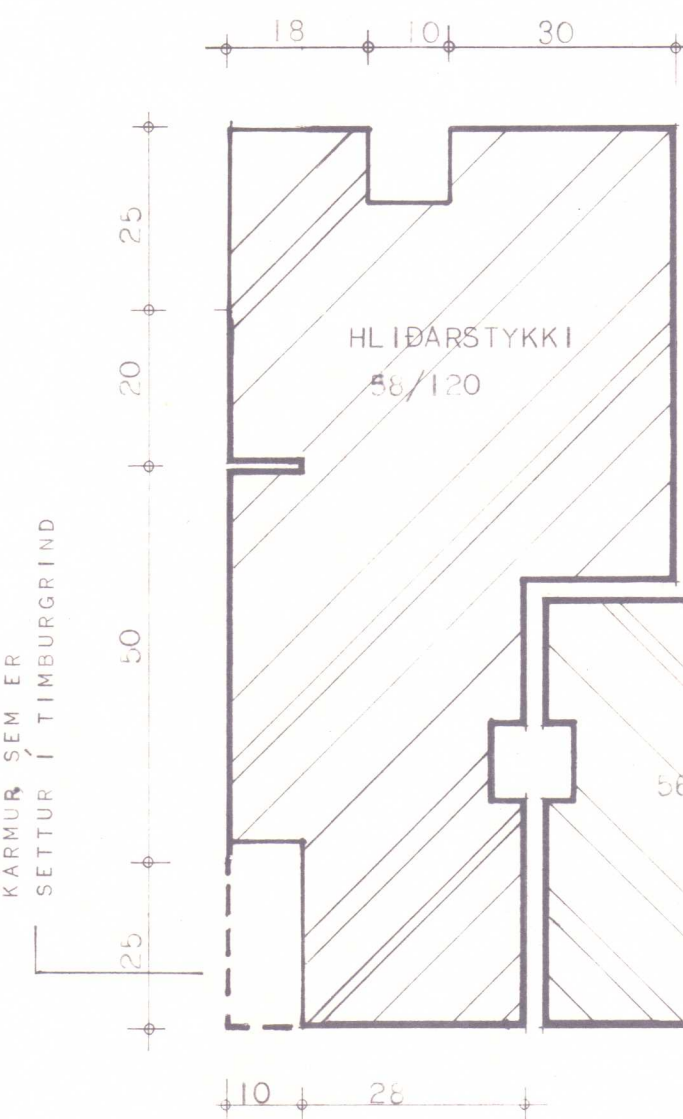


A2

LÁRÉTT SNEIÐING.

3x10MM GLÉRJUNARBORDI
PRESSAST UM 1MM
SILICON KÍTTI

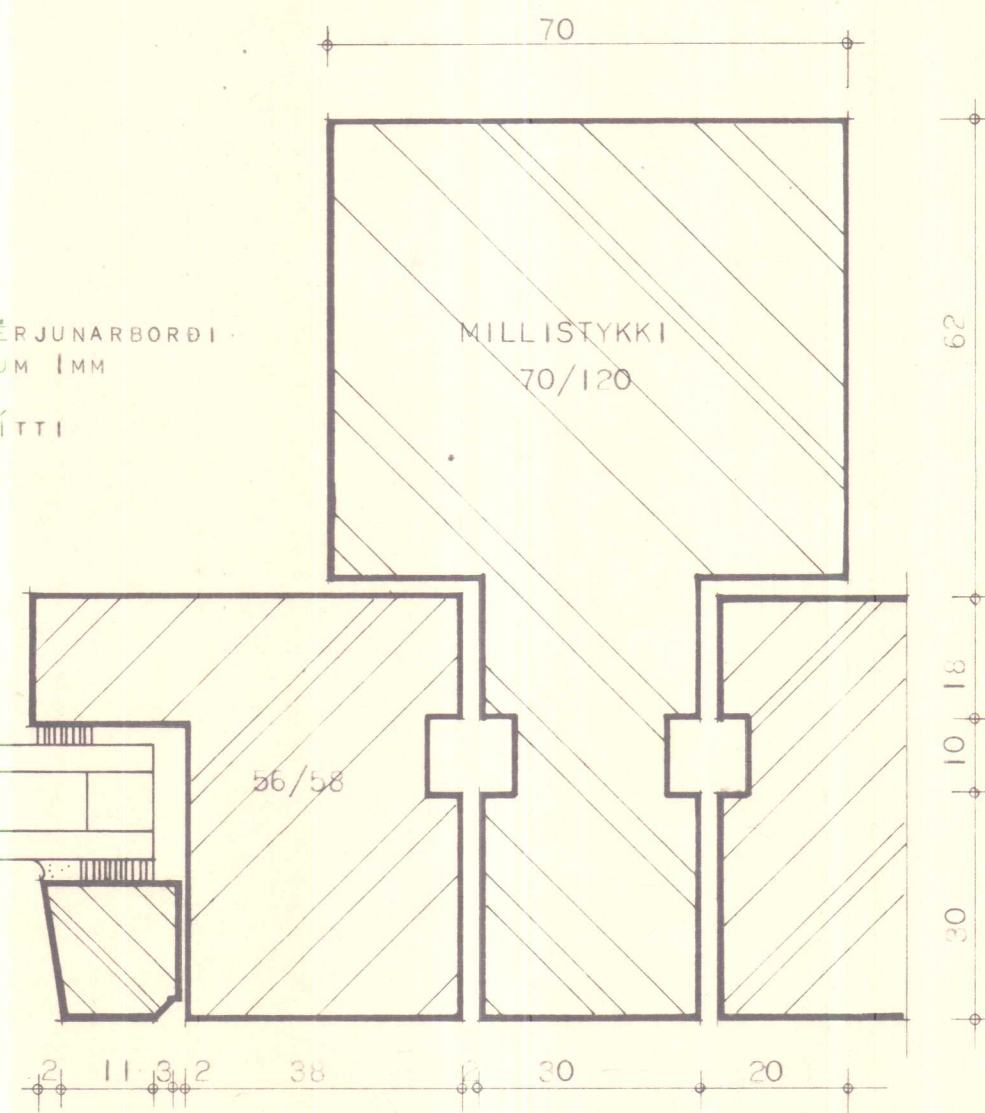

D2

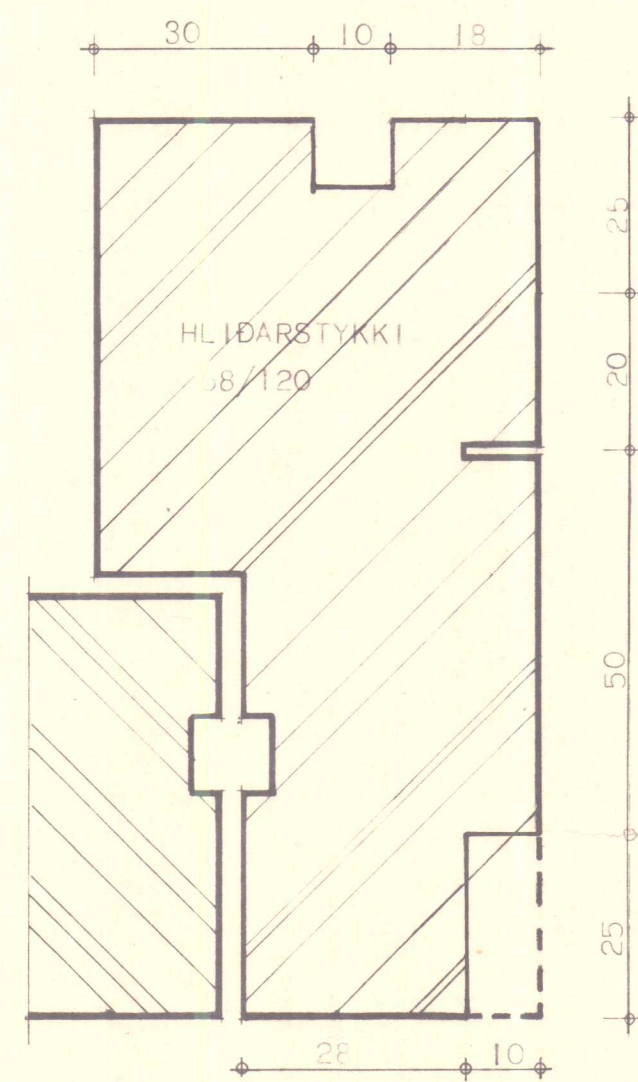

A2

HÚSNÆÐISMÁLASTOFNUN
RÍKISINS
LAUGAVEGI 77 REYKJAVÍK
SÍMI 28500






VERKNR. S.11.

BLAÐNR. 018.

HÚSTEIKNING.
GLUGGAHLUTAR, LÁRÉTTAR SNEIÐINGAR

HANNAD	GYSIMASI.	STAÐFERT	
REIKNAD		YFIRFARIÐ	Björgvin.
TEIKNAD	S.H.	BREYTT	
KVARÐI	1:1		

Björgvin B. Halmarsson
Guðrún Gunnar

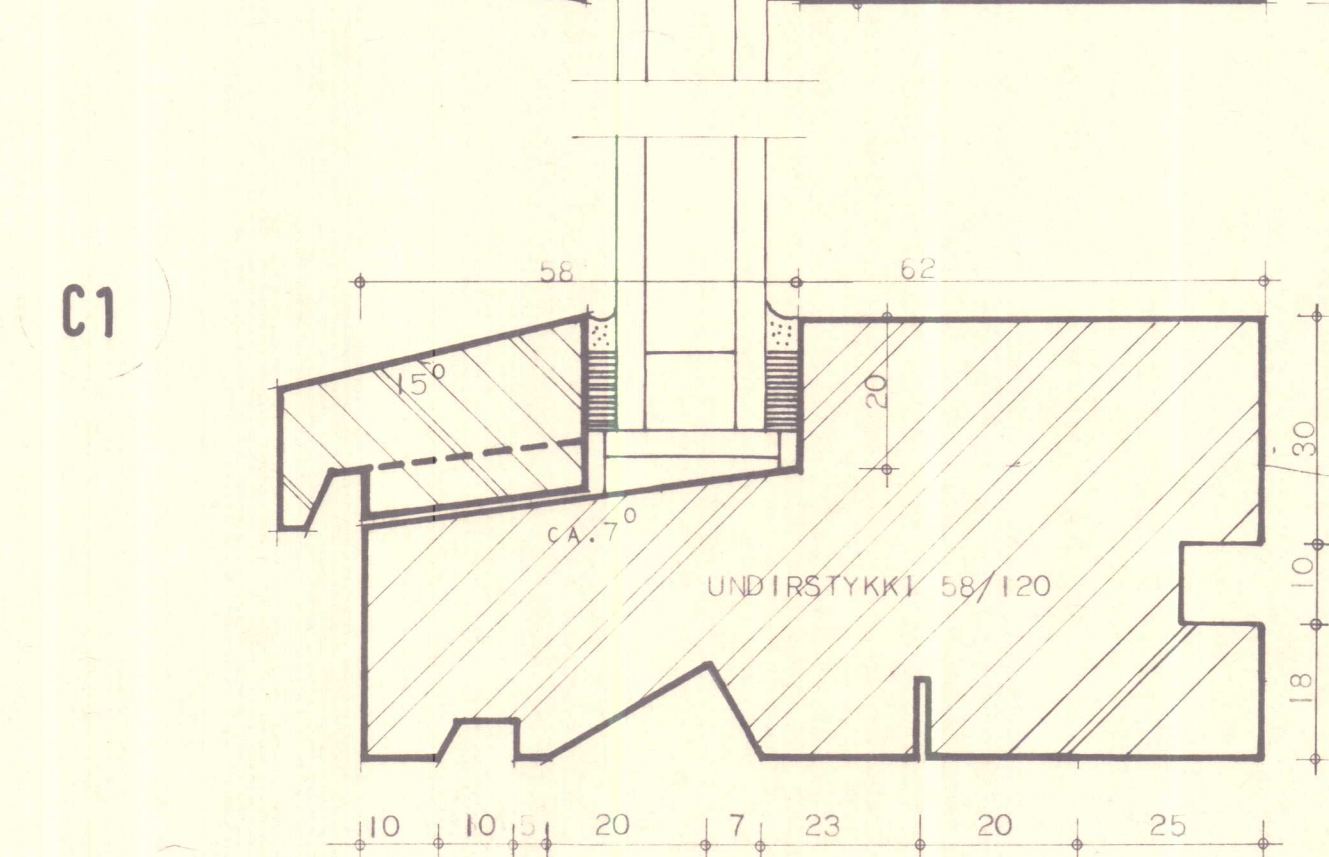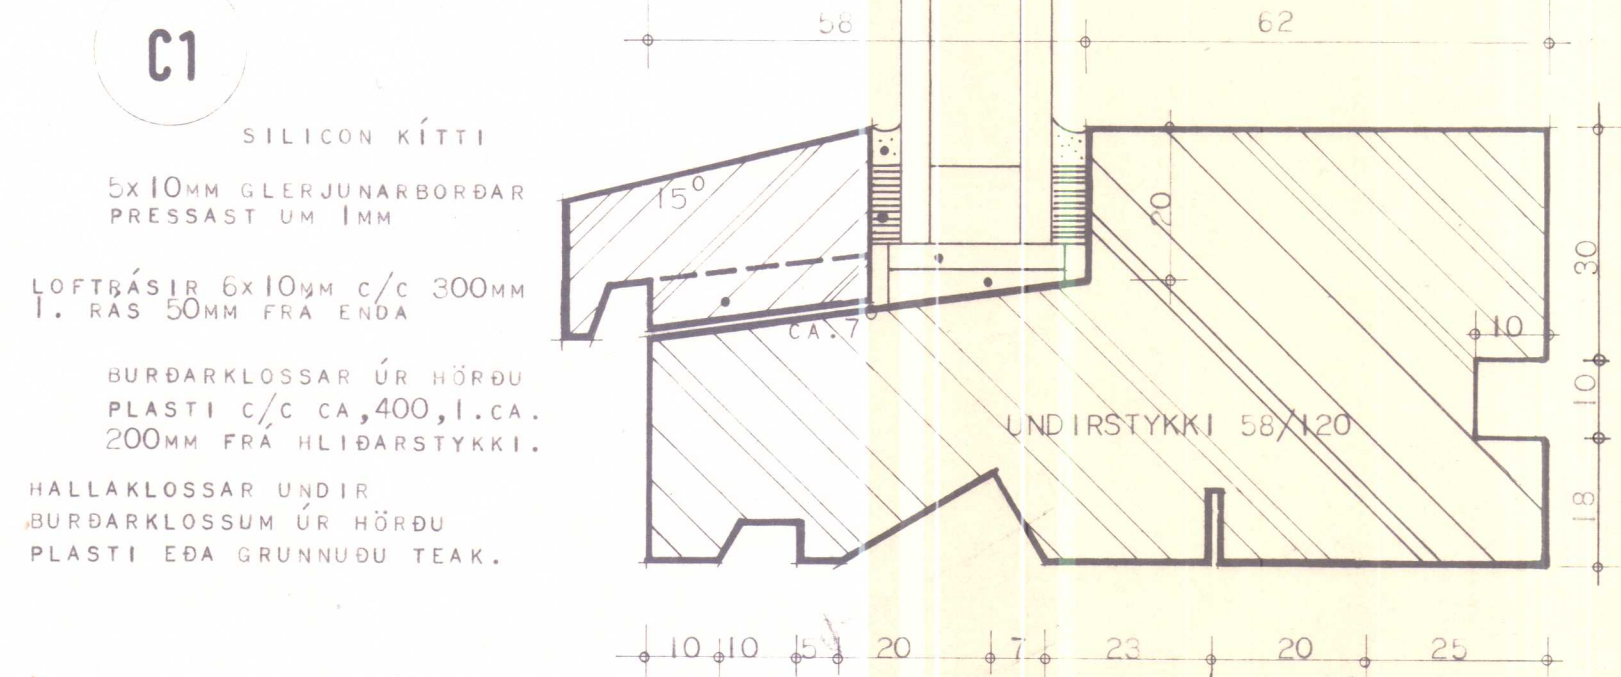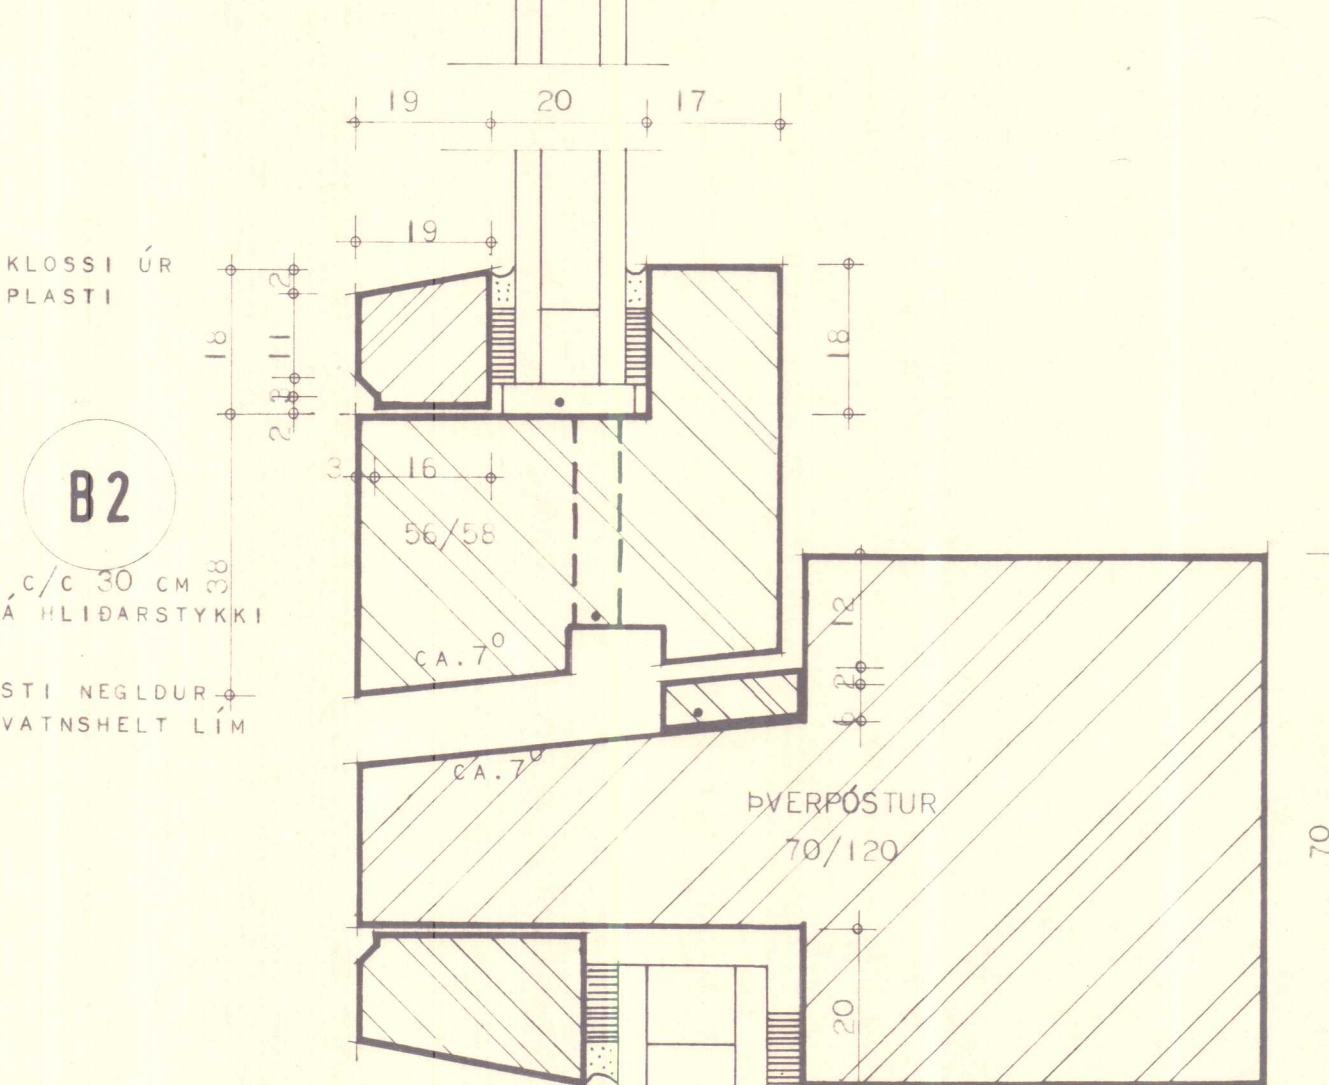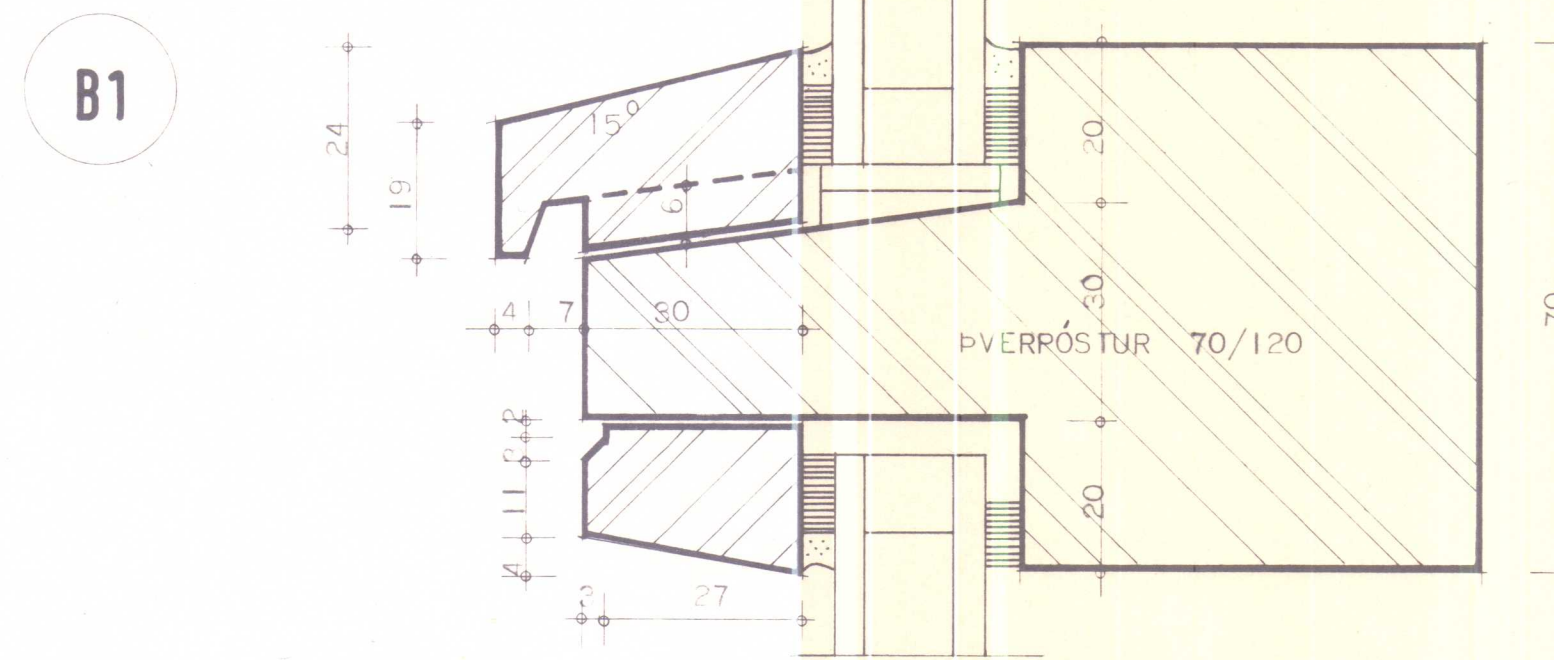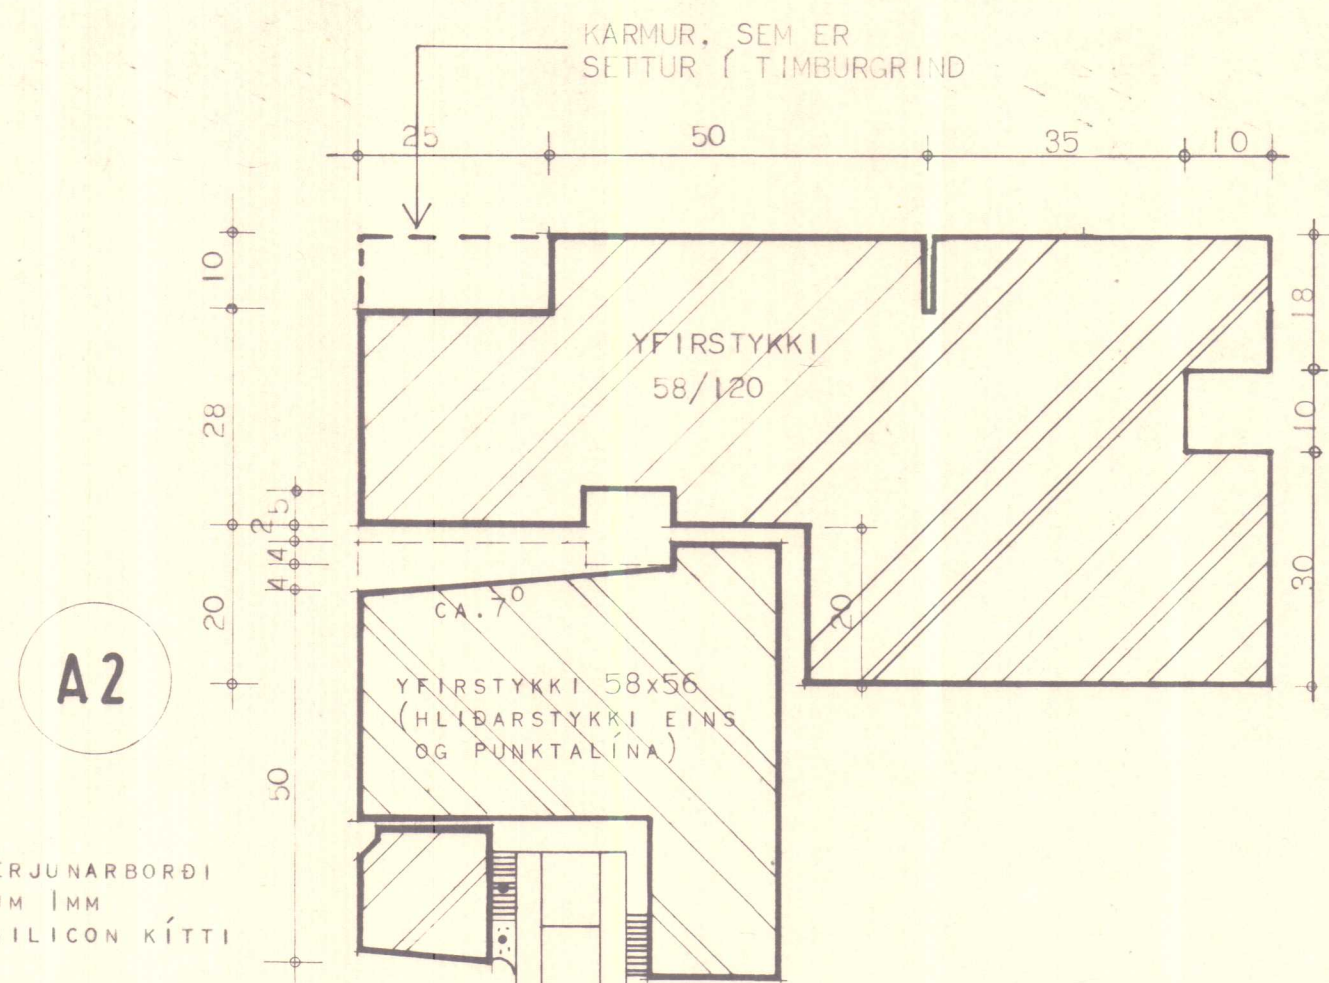

LÓÐRÉTT SNEIÐING.

HÚSNÆÐISMÁLASTOFNUN
RÍKISINS LAUGAVEGI 77 REYKJAVÍK
SÍMI 28500

VERKNR. **S.11.**

BLAD NR. 019.


HÚSTEIKNING.
GLUGGAHLUTAR, LÓÐRÉTTAR SNEIÐINGAR.

HANNAD	GYSIMASI.	STADFERT	
REIKNAD		YFIRFARID	<i>Bingurinn</i>
TEIKNAD	S. H.	BREYTT	
KVARDI	1:1		


Bingurinn R. Hjalmarsen

Endur Gernan


A1

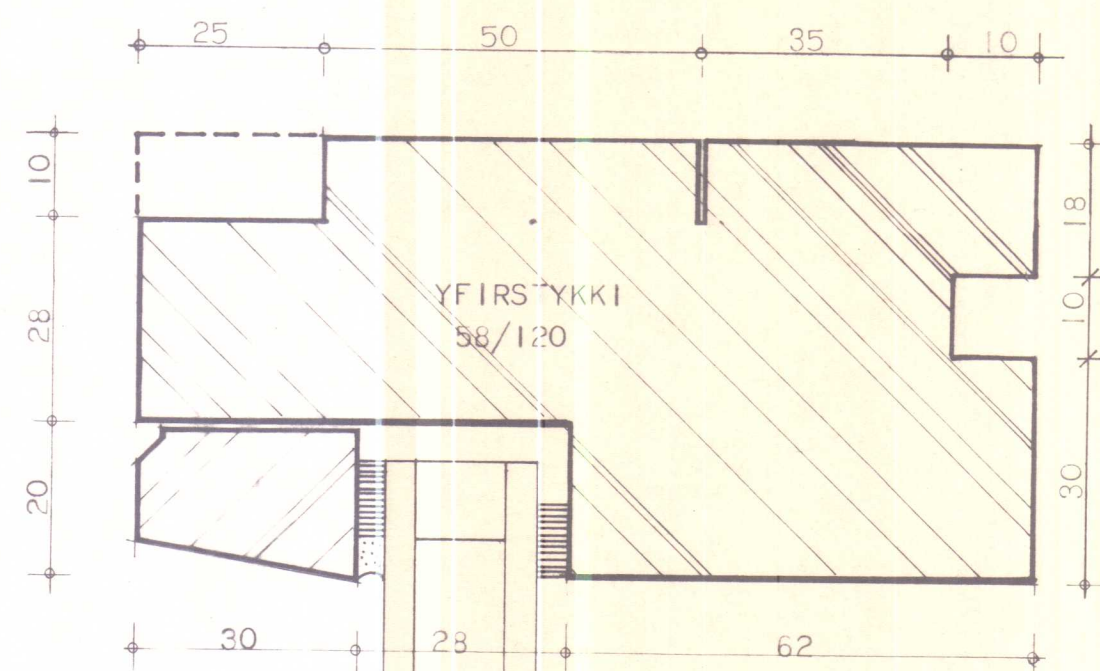


B3

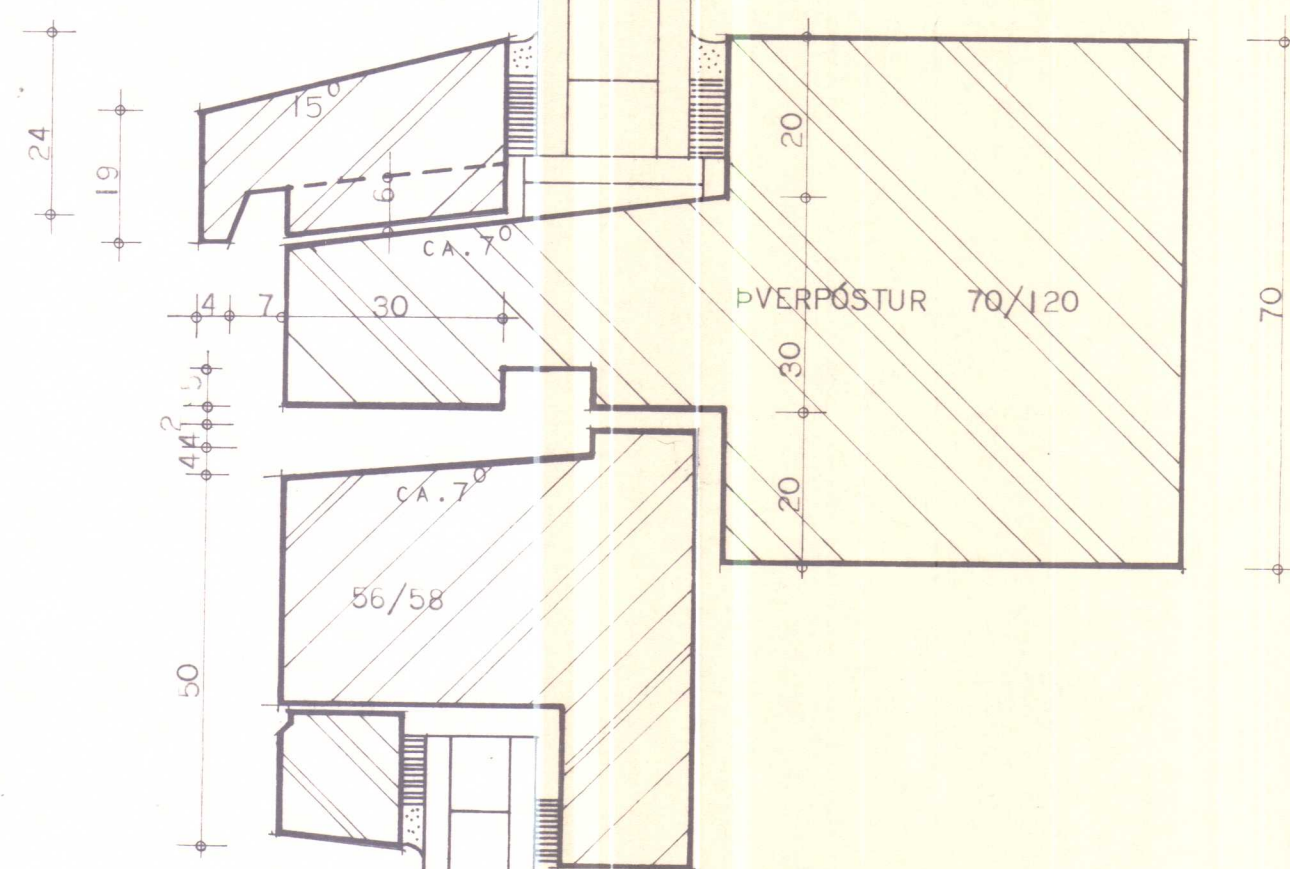

C2

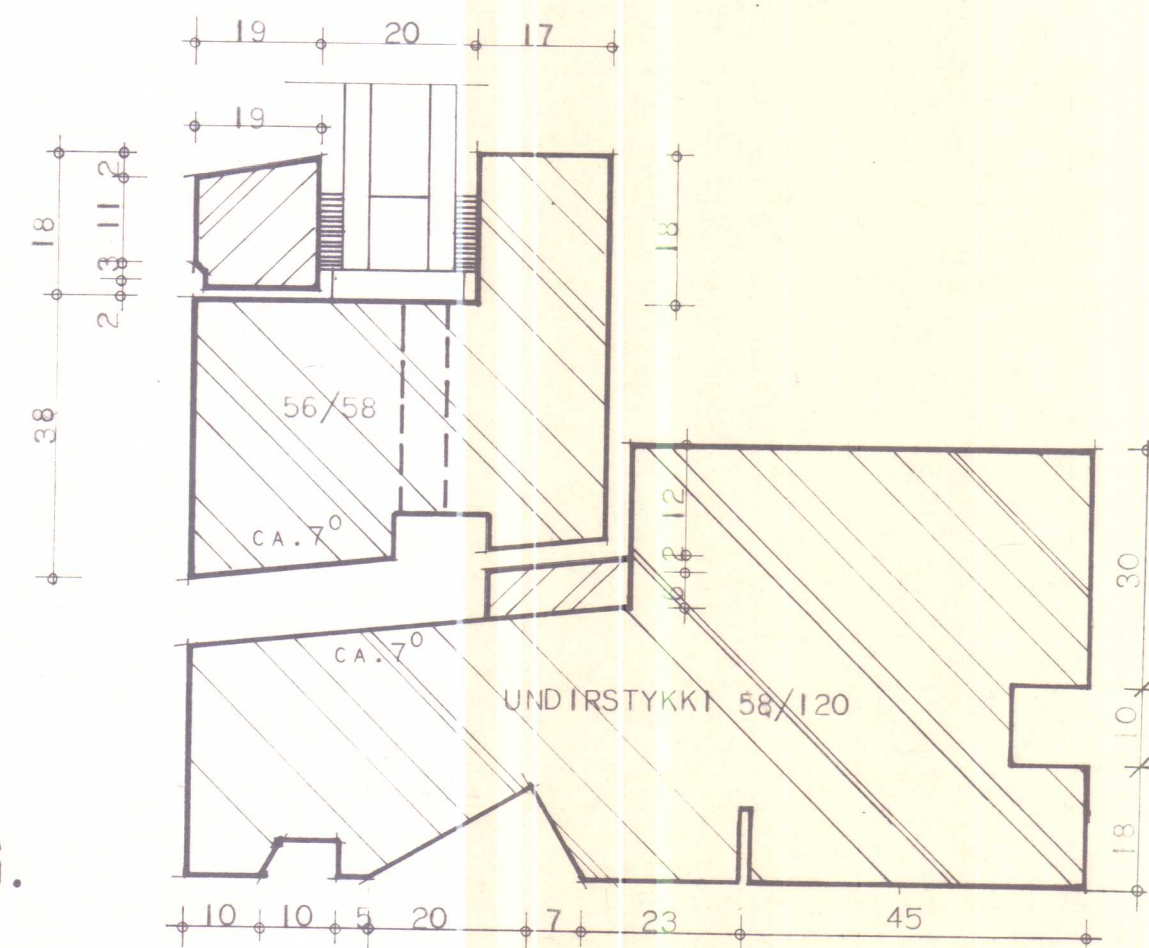

LÓÐRÉTT SNEIÐING.

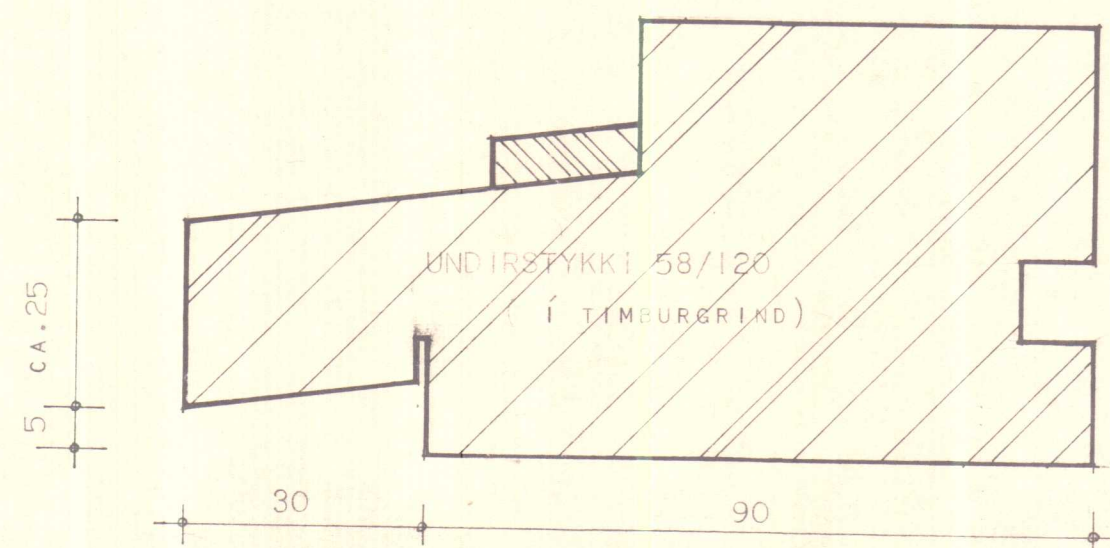

HÚSNÆÐISMÁLASTOFNUN
RÍKISINS
LAUGAVEGI 77 REYKJAVÍK
SÍMI 28500

VERKNR. S.11.


BLAÐNR. 020.

HÚSTEIKNING.
GLUGGAHLUTAR, LÓÐRÉTTAR SNEIÐINGAR

HANNAÐ	GYSIMASI.	STAÐFERT	
REIKNAD		YFIRFARIÐ	Björninn
TEIKNAD	S.H.	BREYTT	
KVARDI	I:1		

Björninn R. Hjalmarsson

Guðrún Guðmundsdóttir

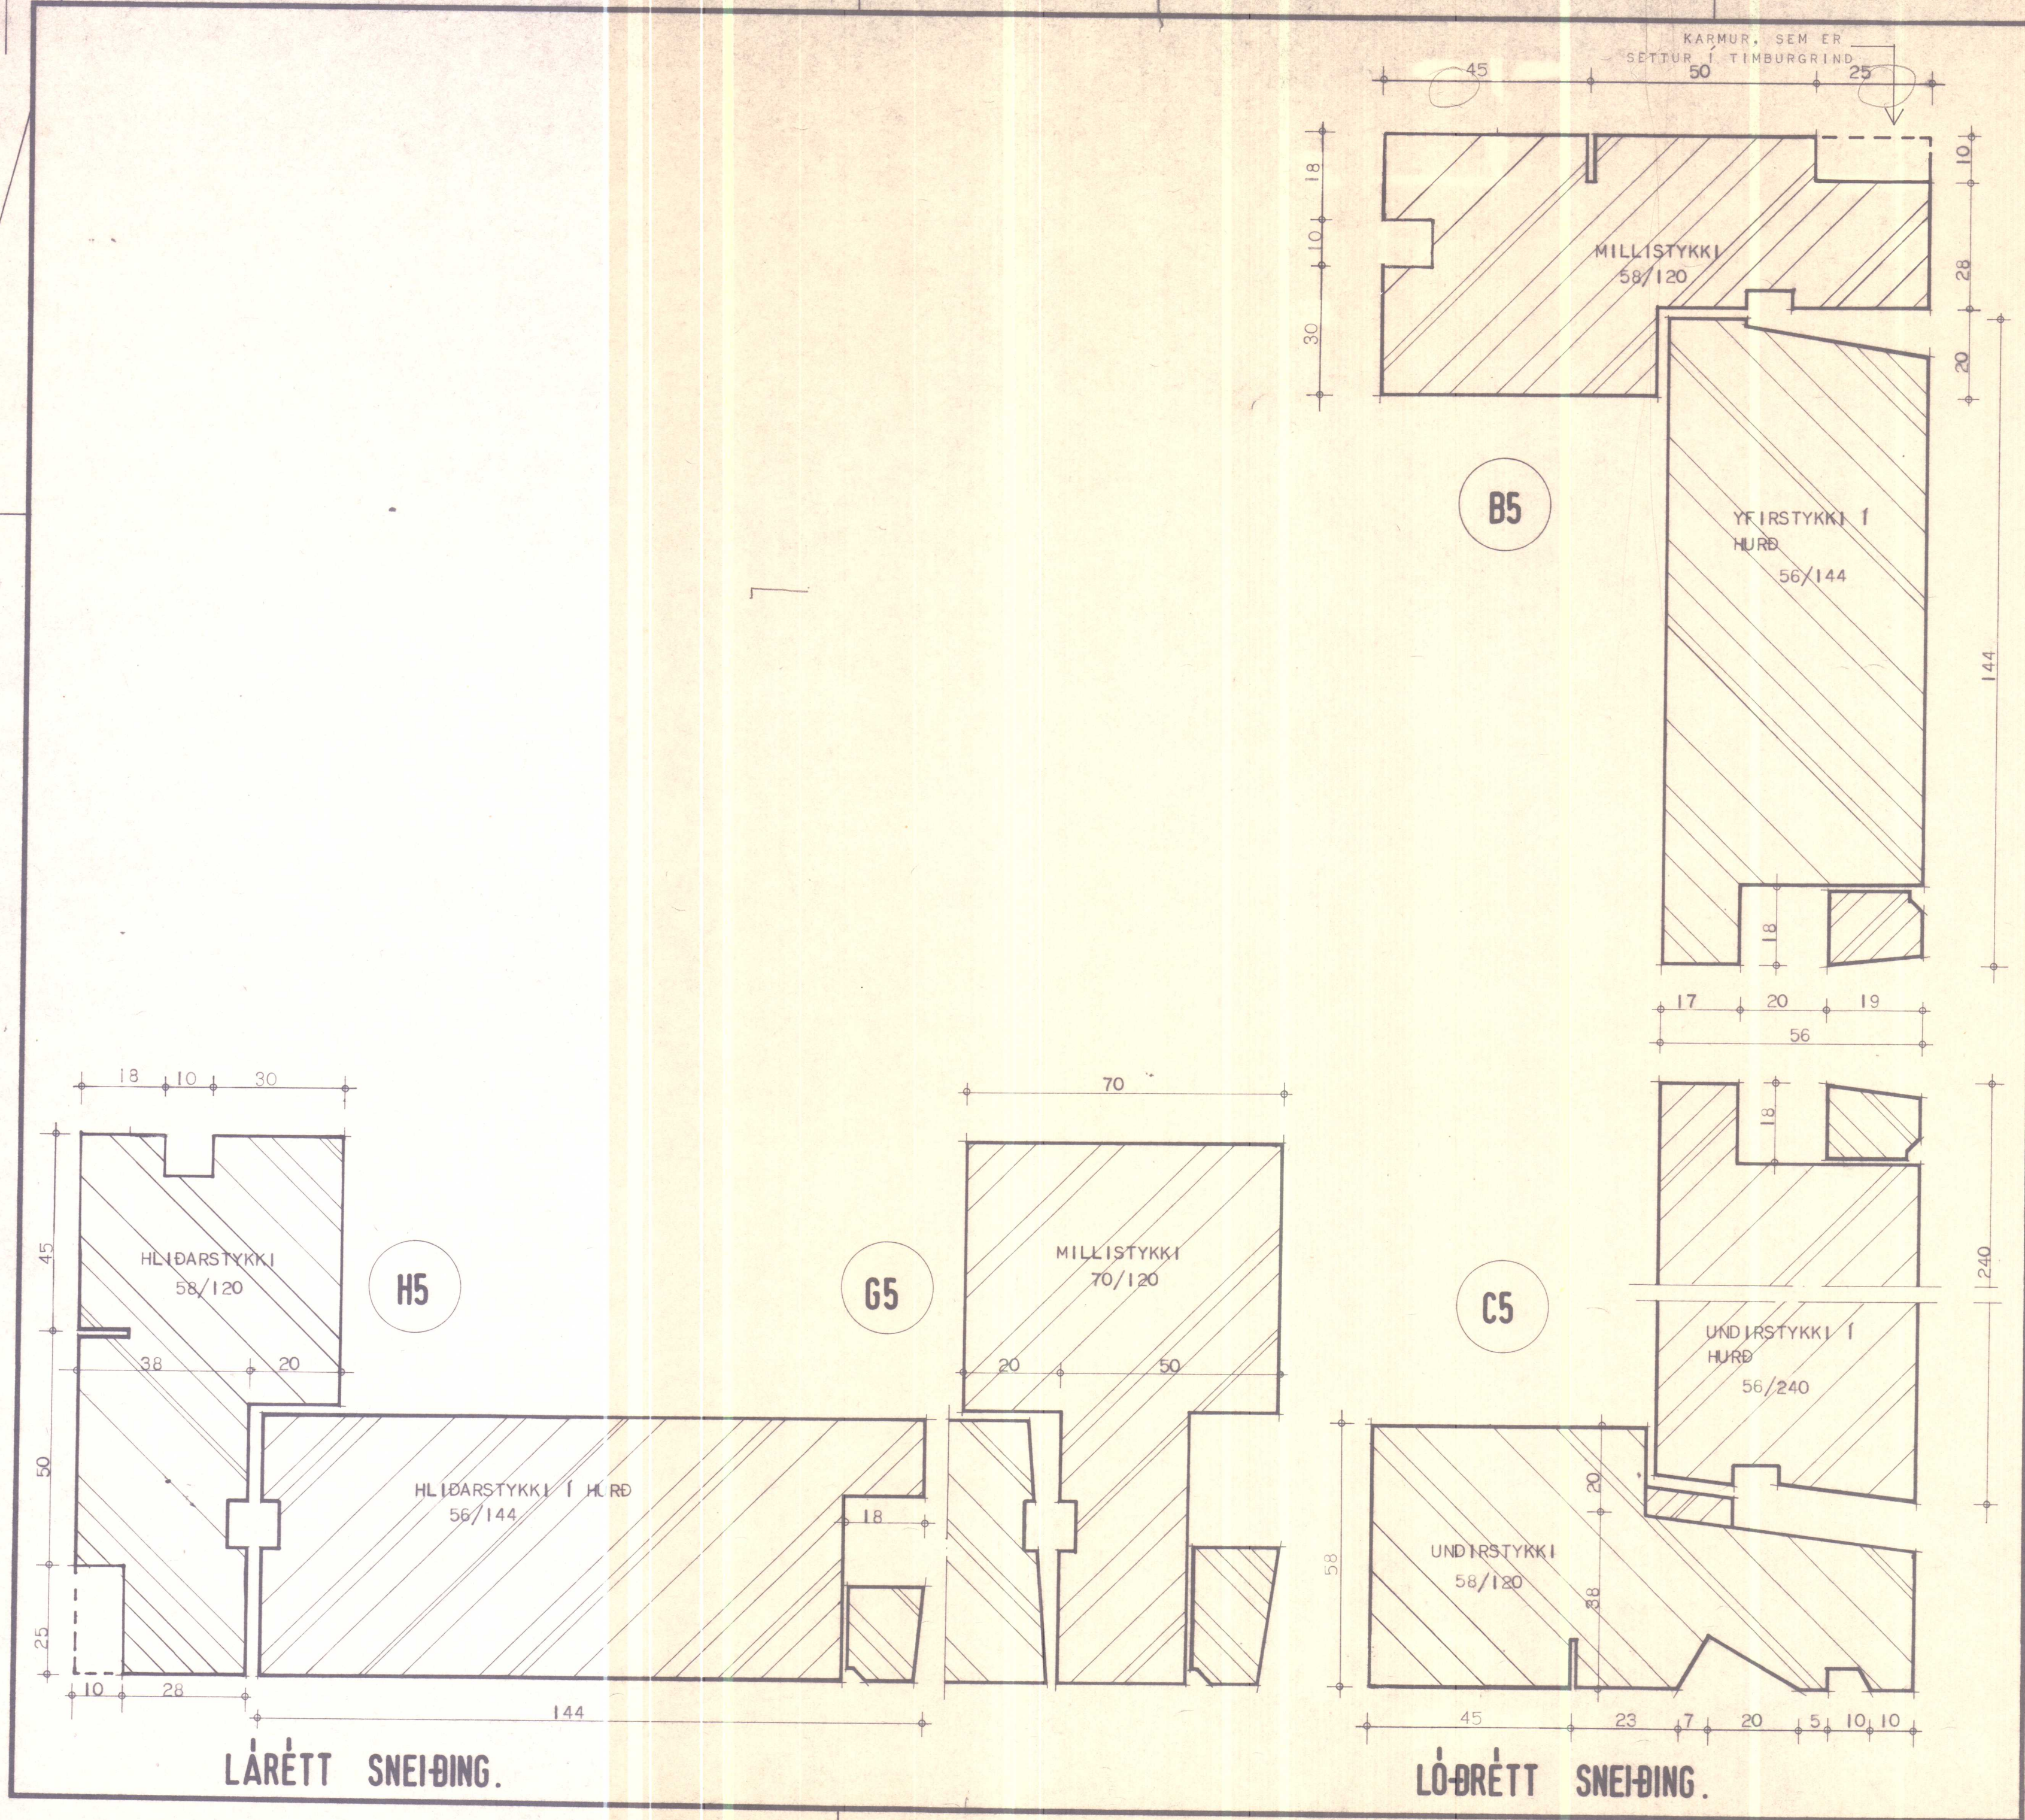

HÚSNÆÐISMÁLASTOFNUN RIKISINS


LAUGAVEGI 77 REYKJAVÍK
SÍMI 28500

VERKNR. **S.11.** BLAÐNR. **021.**

HÚSTEIKNING.
HURÐAHLUTAR, GARDHURÐ.

HANNAÐ	GYSIMASI	STAÐFERT
REIKNAD		YFIRFARIÐ
TEIKNAD	S.H.	BREYTT
KVARÐI	1:1	

Björnir E. Halmarsson
Guðni Guðmar

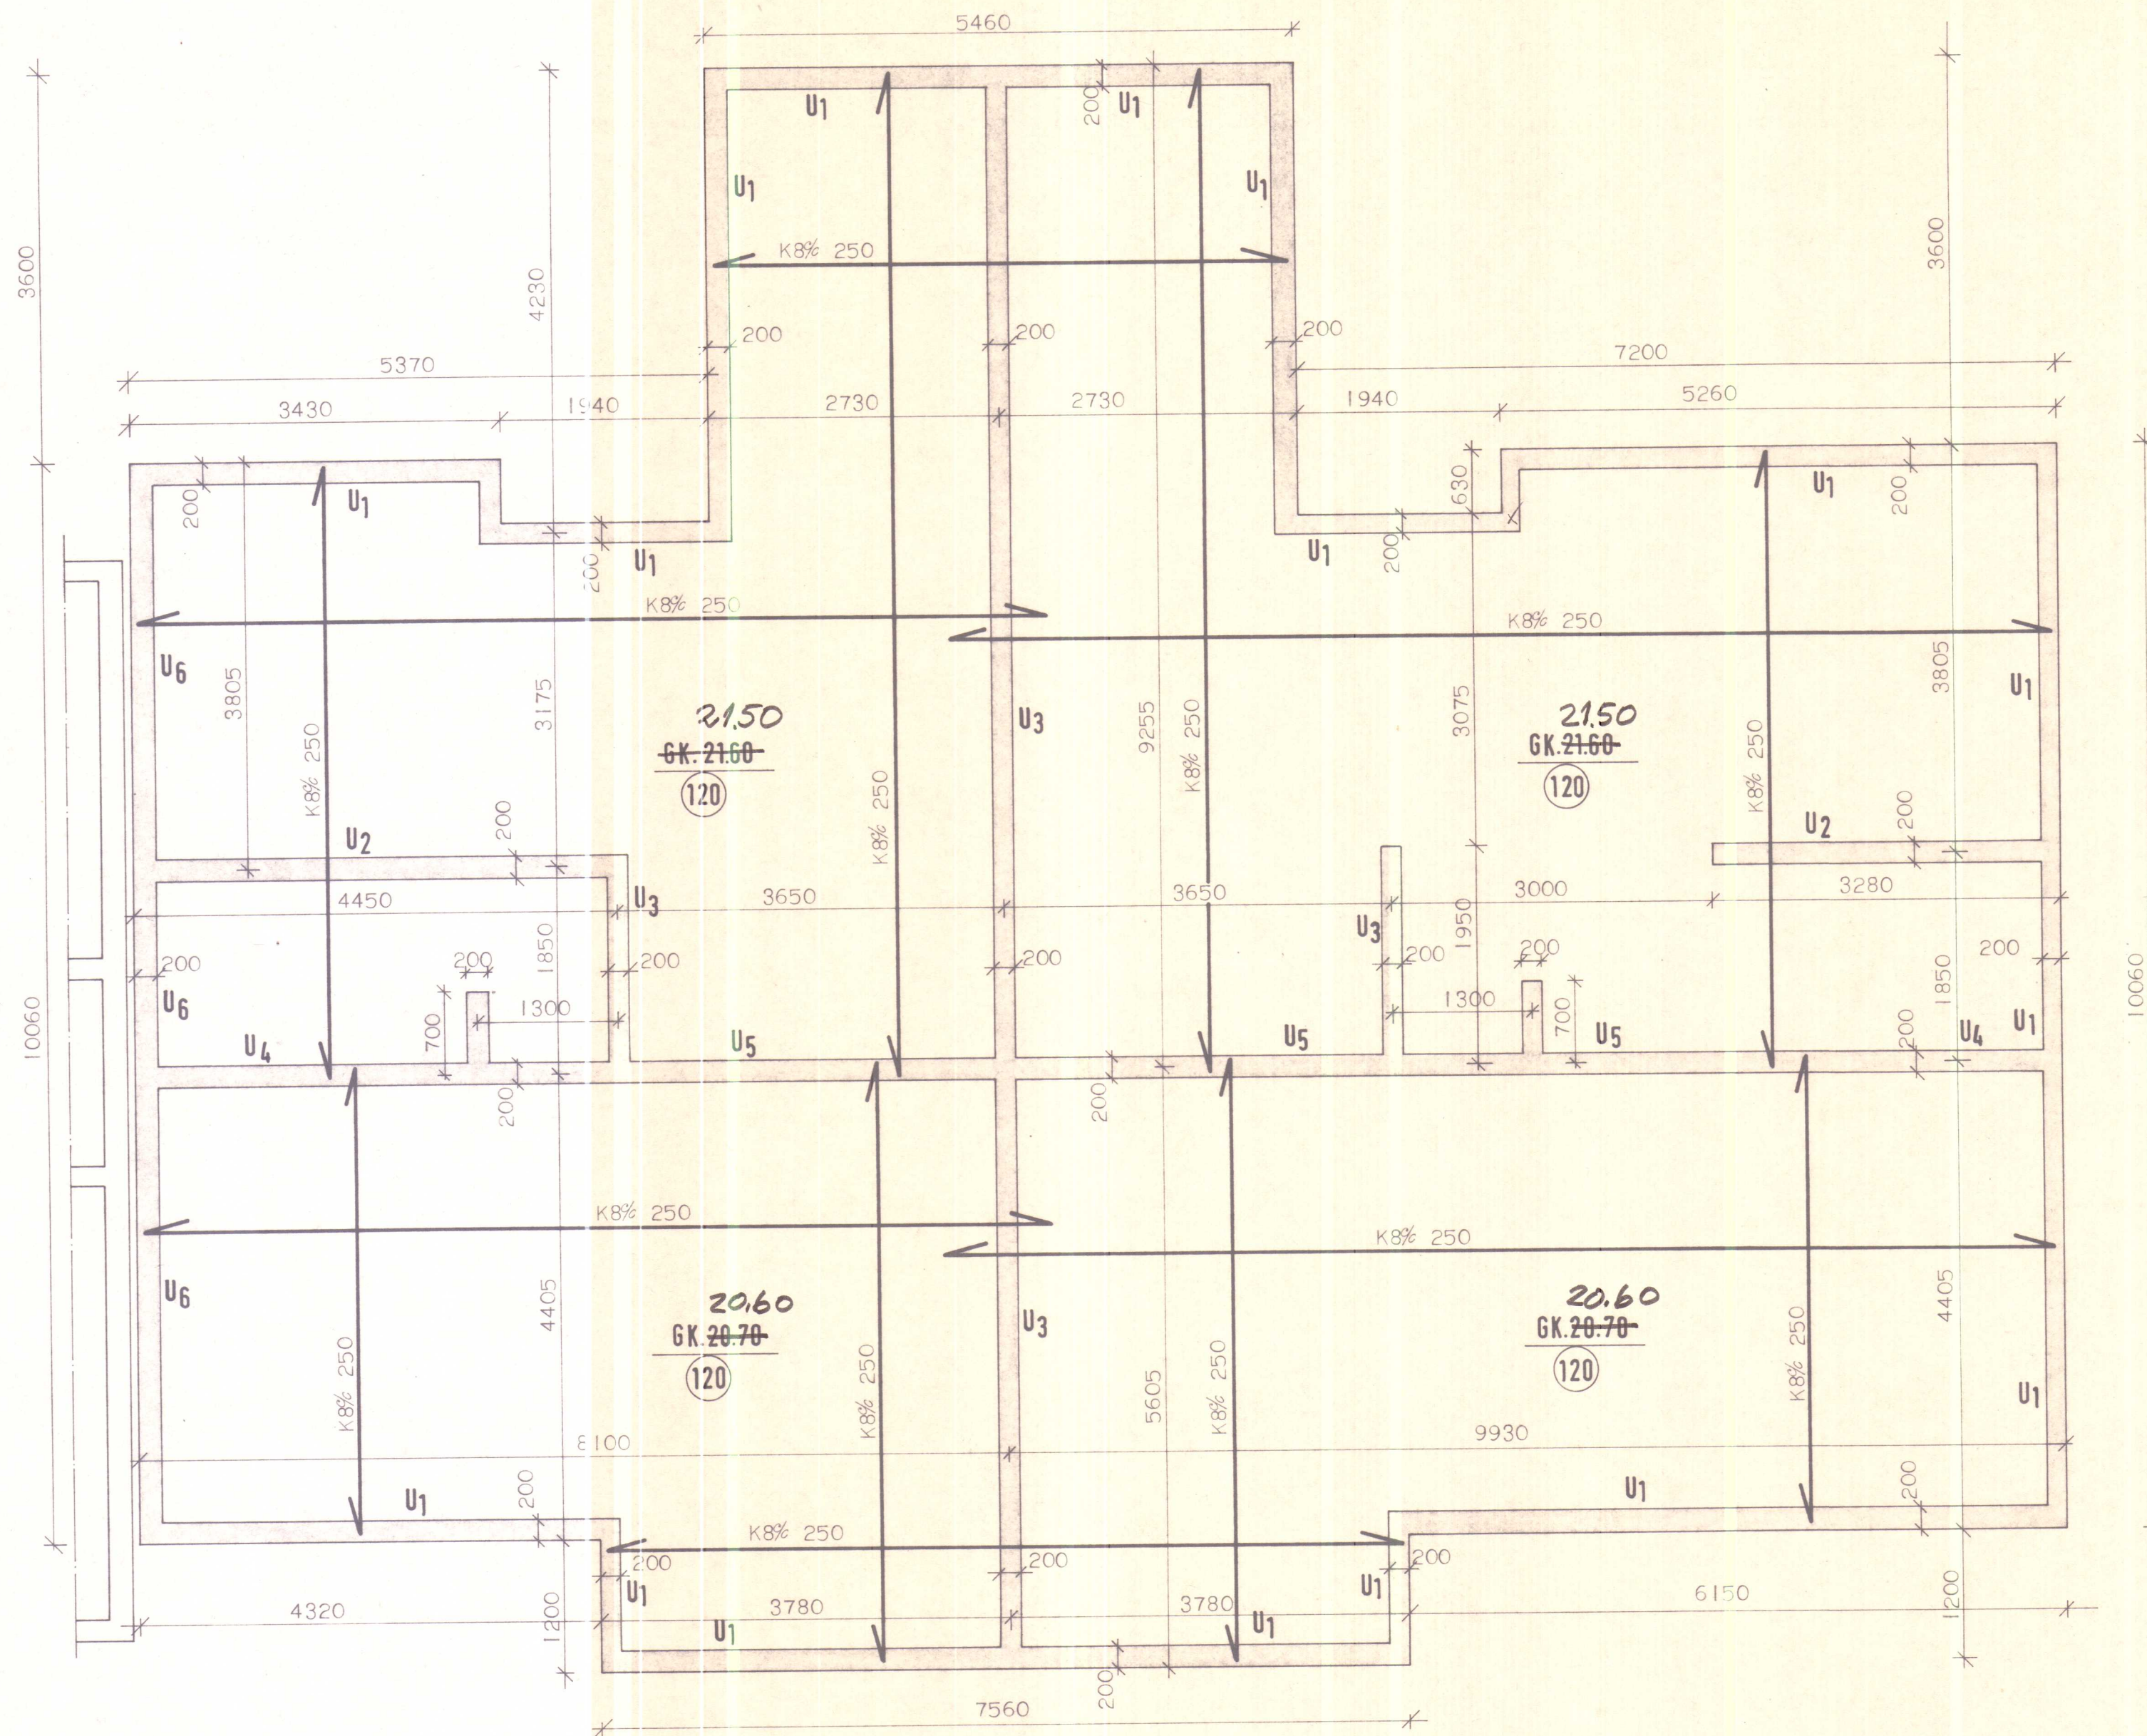

RAUFAR OG GÖT SETJIST Í SÖKKLA SKV.
FRÁRENNSLISTEIKNINGUM.

MEST ÁLAG Á GRUNN
MINNA EN 2KG/CM²

HÚSNÆÐISSTOFNUN
RIKISINS LAUGAVEGI 77, REYKJAVÍK
SÍMI 28500


VERK NR. **0.04.01** TEIKN. NR. **2.101**

FÍFUSUND 11 - 13, HVAMMSTANGA.

UNDIRSTÖÐUR
BOTNPLATA.

HANNAÐ	B.B.S	STAÐFÆRT
REIKNAD	B.B.S	YFIRFARIÐ
TEIKNAD	B.R	
KVARDI	1:50	

Þrúedikt B. Sigurðsson
Þrúedikt B. Sigurðsson

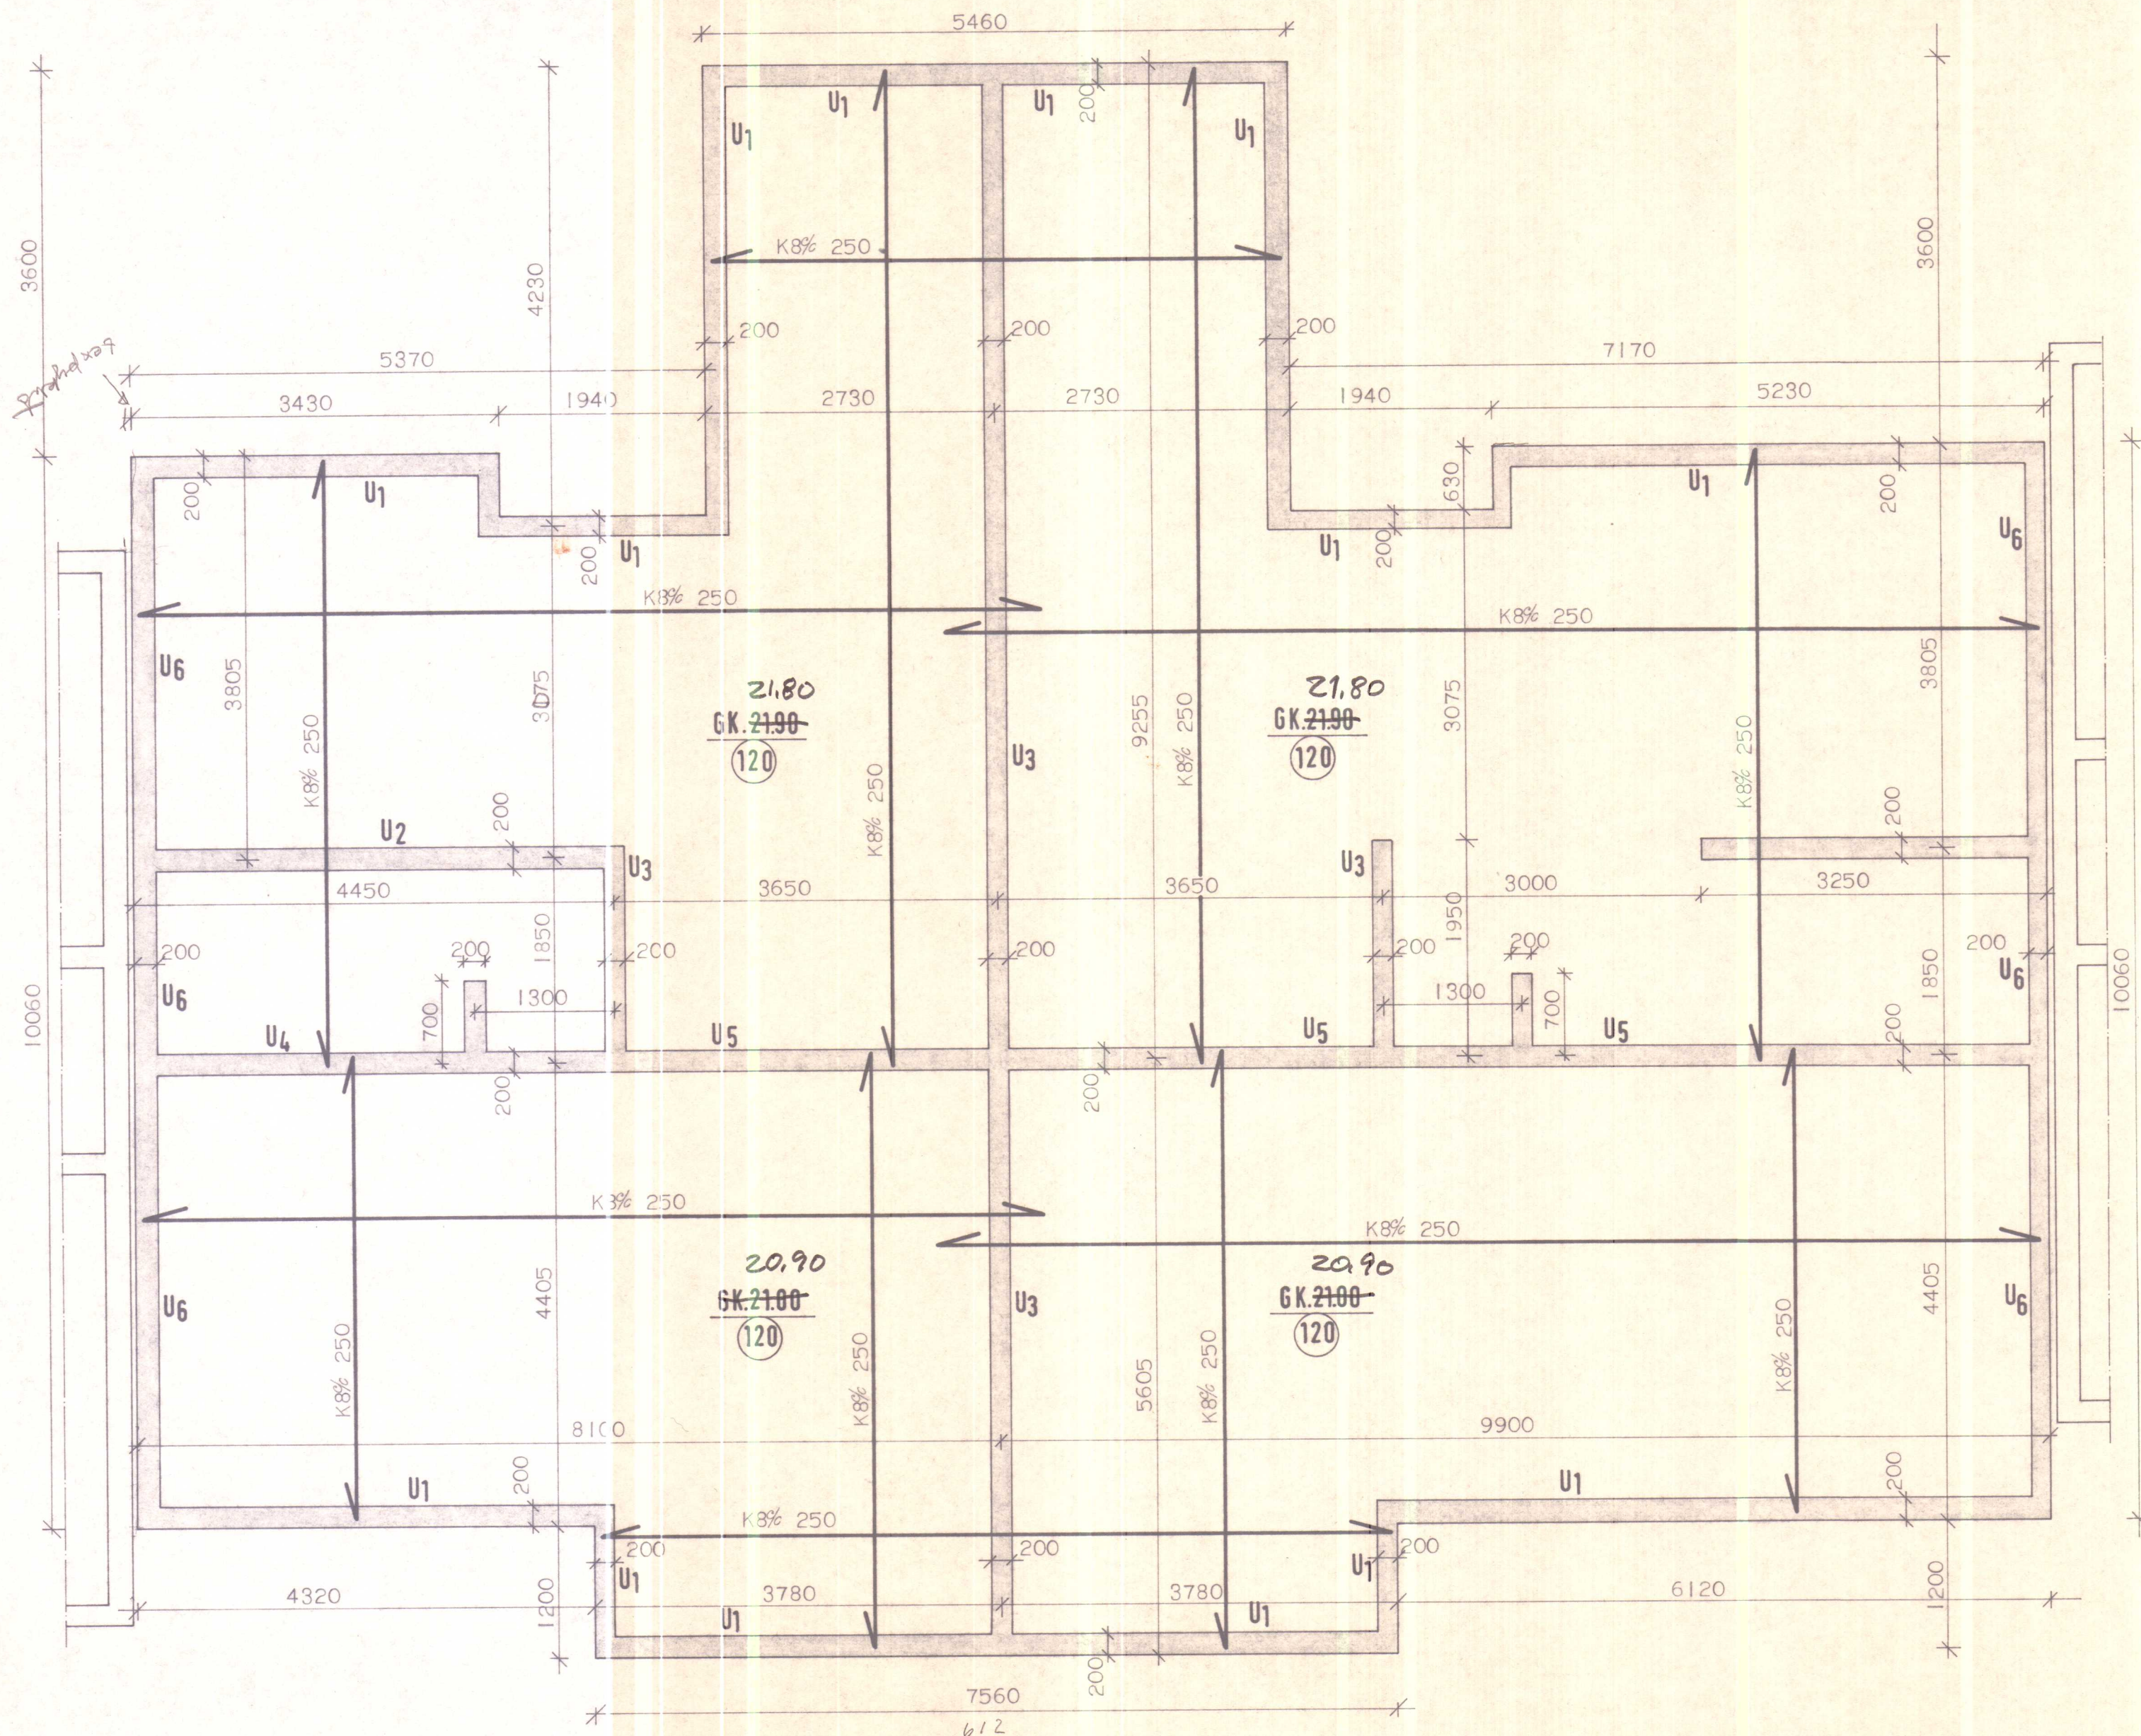

RAUFAR OG GÖT SETJIST Í SÖKKLA SKV.
FRÁRENNSLISTEIKNINGUM.

MEST ÁLAG Á GRUNN
MINNA EN 2Kg/CM²

HÚSNÆÐISSTOFNUN
RIKISINS LAUGAVEGI 77, REYKJAVÍK
SÍMI 28500


VERK NR. **0.04.01** TEIKN. NR. **2.102**

FÍFUSUND 15 - 17. HVAMMSTANGA.

UNDIRSTÖÐUR
BOTNPLATA.

HANNAÐ	B.B.S.	STAÐFERT
REIKNAD	B.B.S.	YFIRFARID
TEIKNAD	B.R.	
KVARÐI	1:50	

Benedict B. Sigurðsson
Pjetur R. Halmarsson

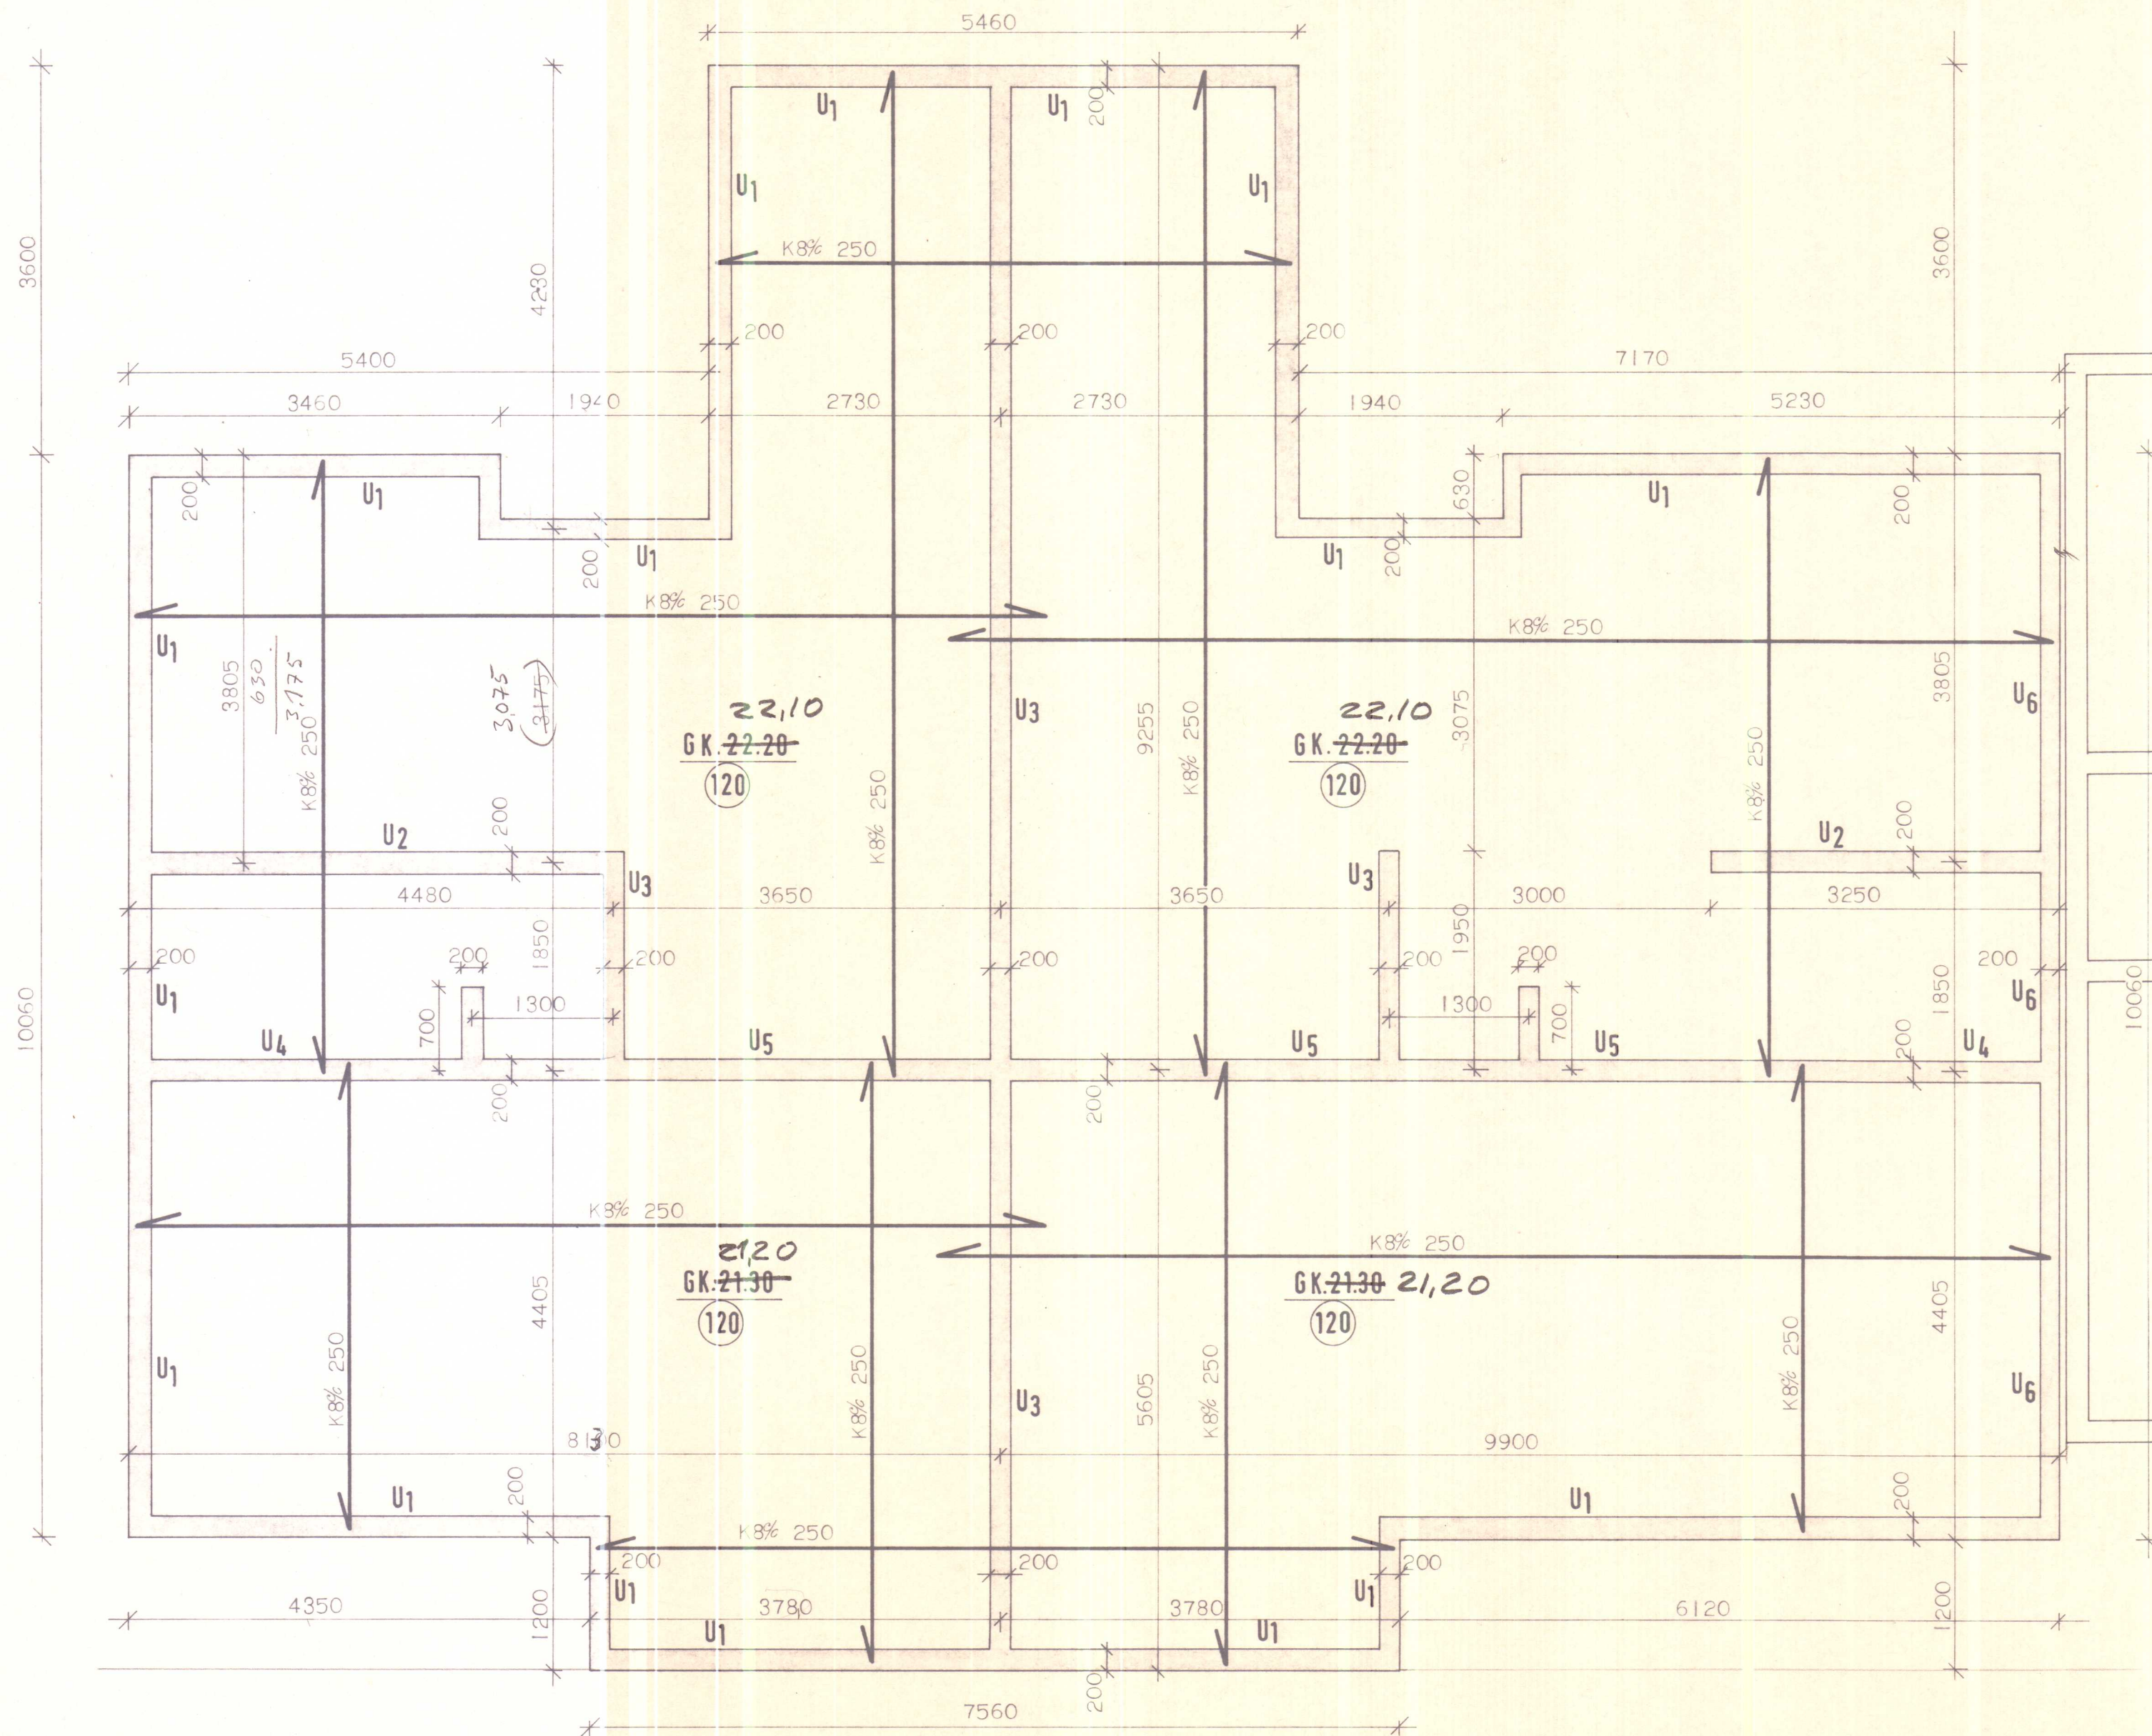

RAUFAR OG GÖT SETJIST Í SÖKKLA SKV.
FRÁRENNSLISTEIKNINGUM.

MEST ÁLAG Á GRUNN
MINNA EN 2KG/CM²

HÚSNÆÐISSTOFNUN
RIKISINS LAUGAVEGI 77 REYKJAVÍK
SÍMI 28500

VERK NR. **0.04.01** TEIKN. NR. **2.103**







FÍFUSUND 19 - 21 HVAMMSTANGA.

UNDIRSTÖÐUR
BOTNPLATA.

HANNAÐ	B.B.S	STAÐFERT	
REIKNAD	B.B.S	VFIRFARID	
TEIKNAD	B.R		
KVARDI	1:50		

Brunar B. Sigurðsson
Brunar B. Sigurðsson

SÖKKLAR SNIÐ 1:20

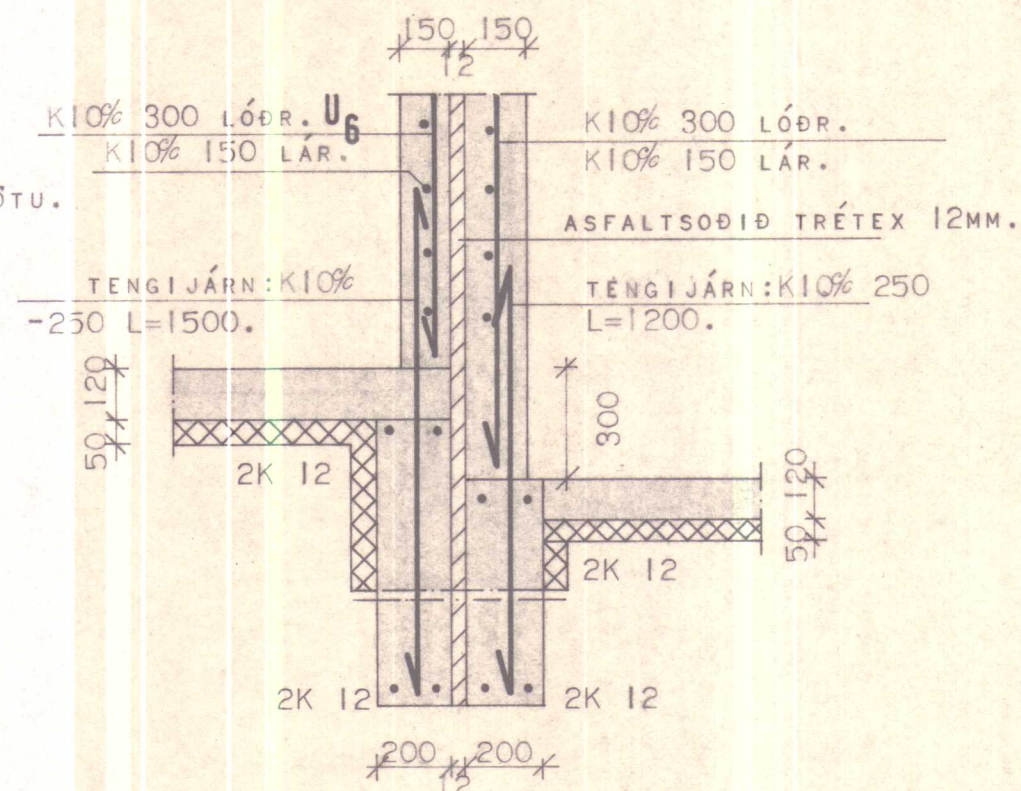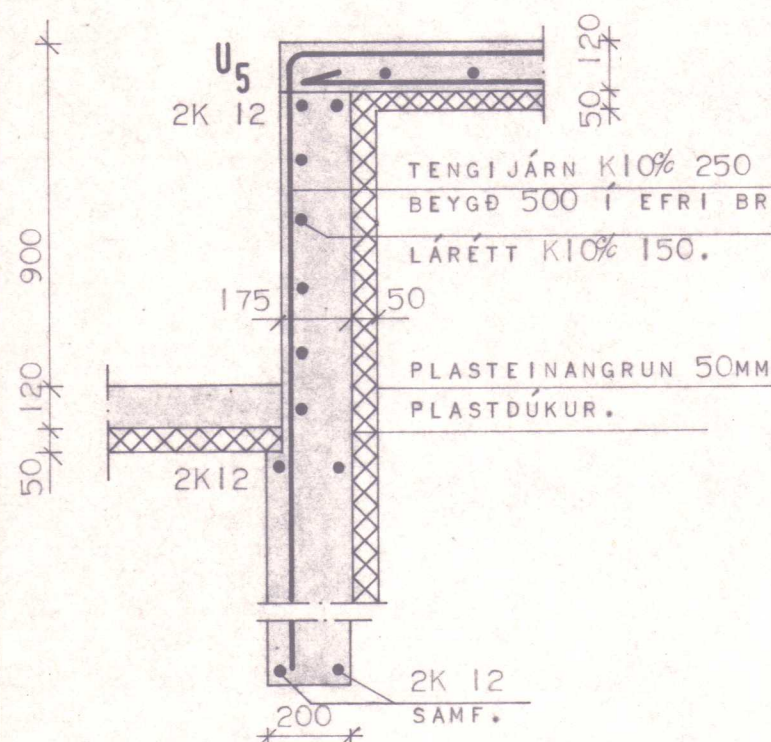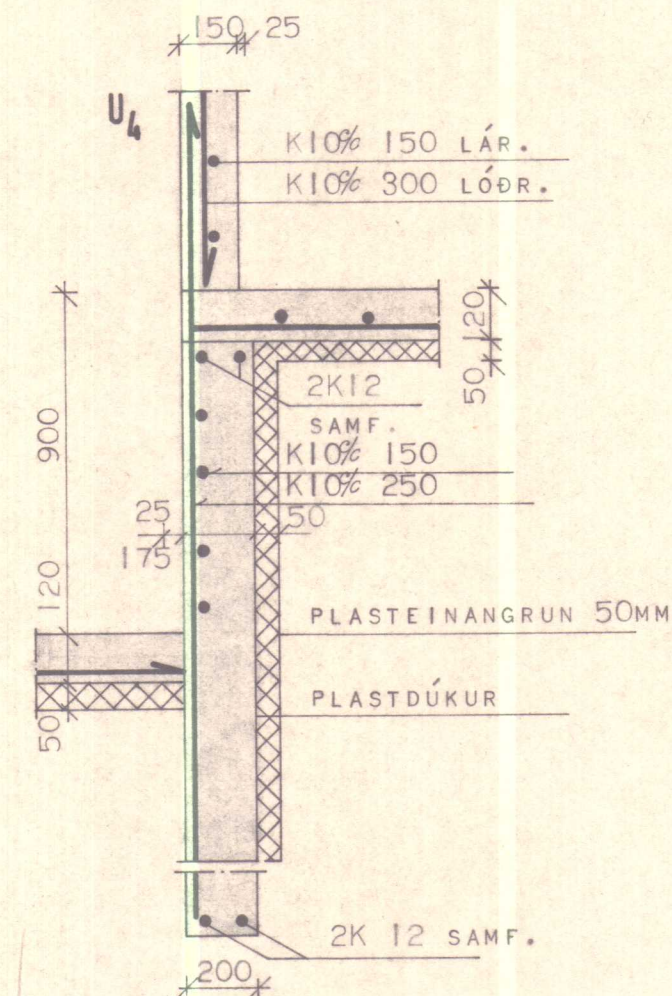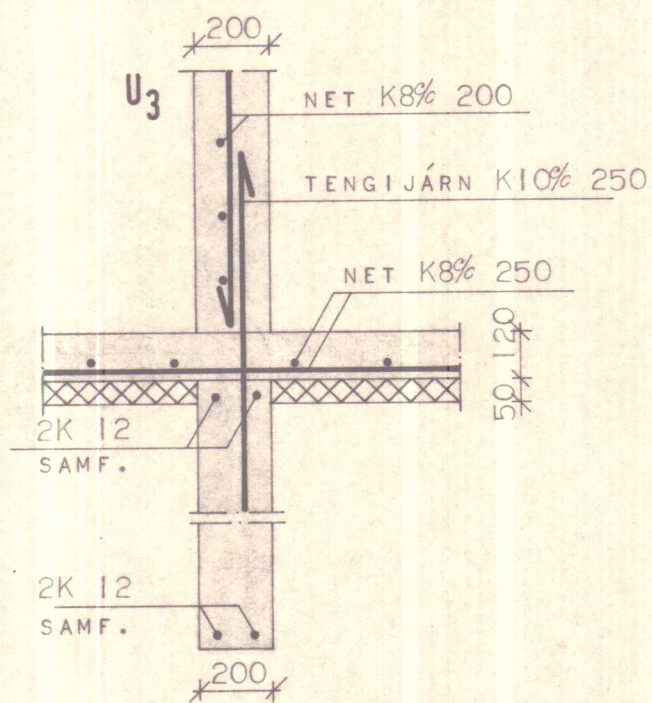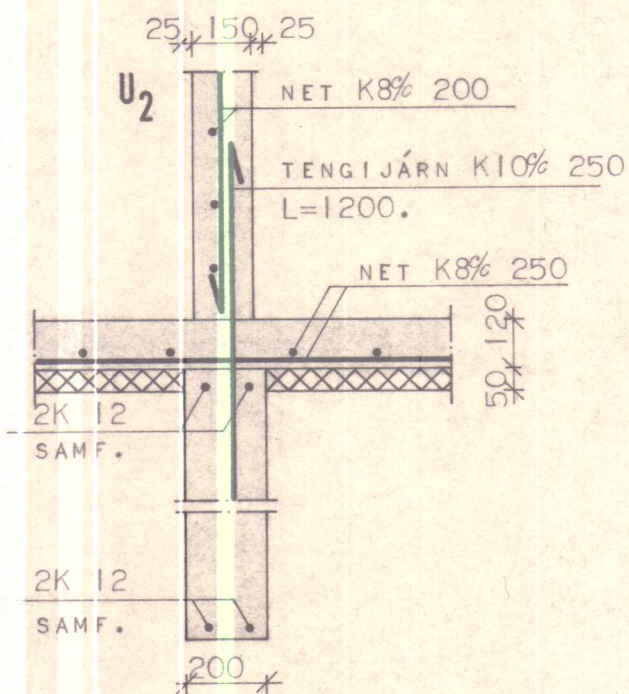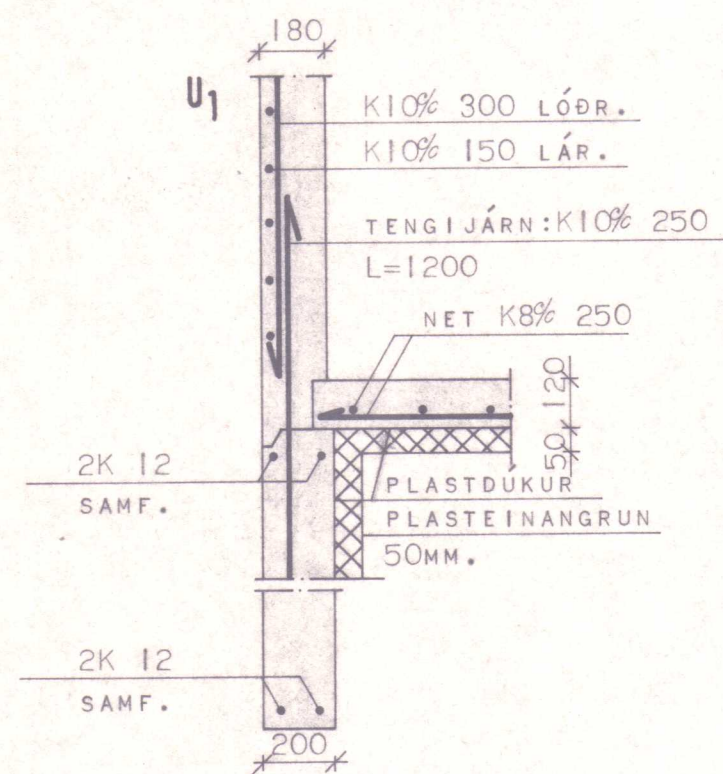

HÚSNÆÐISSTOFNUN
RIKISINS LAUGAVEGI 77, REYKJAVÍK
SÍMI 28500


VERK NR. **0.04.01** TEIKN. NR. **2.104**

FÍFUSUND 11-21, HVAMMSTANGA.

UNDIRSTÖÐUR
SNIÐ Í SÖKKLA.

HANNAÐ	B.B.S.	STAÐFERT
REIKNAD	B.B.S.	VFIRFARID
TEIKNAD	B.R.	
KVARDI	I:20	

Benedict B. Sigurdsson
Þorgerður R. Halldóttir

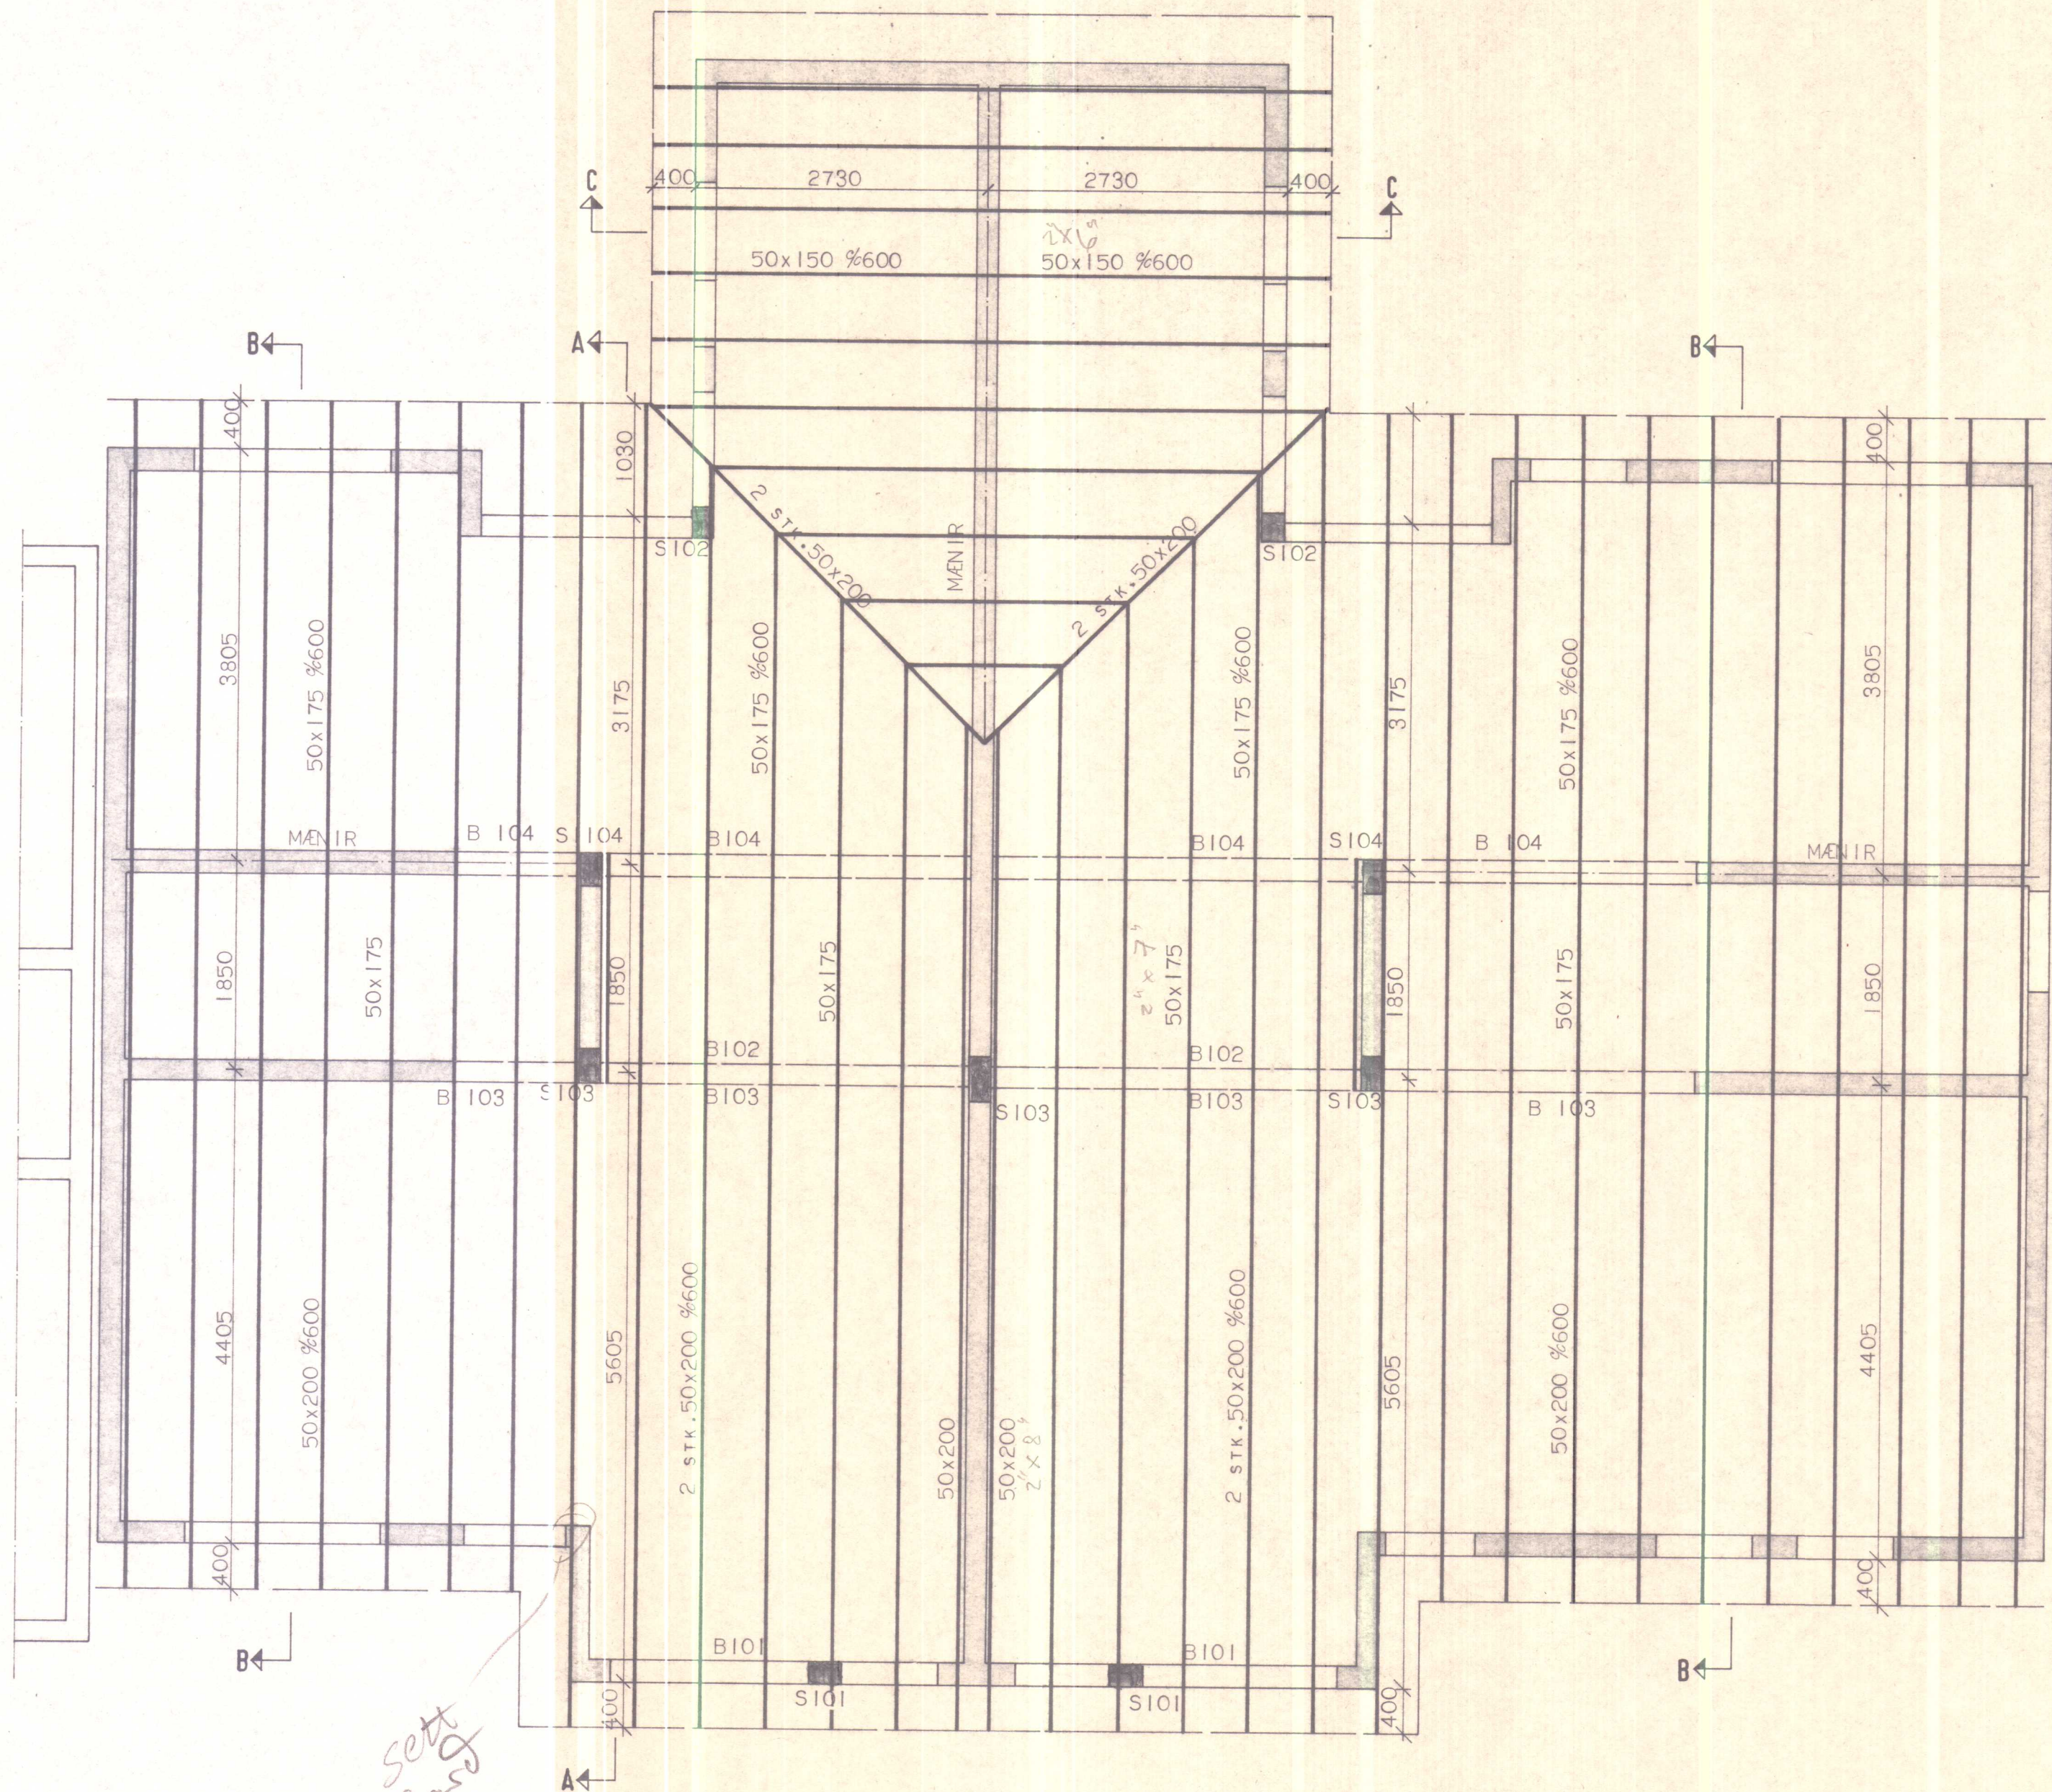

SPERRUR FESTAR Í STEYPU MEÐ
LYKKJU $\Phi 8$ L=800 YFIR HVERJA
SPERRU

SPERRUR SAMHLIDA VEGGJUM
BOLTIST VIÐ ÞÁ MEÐ 12MM BOLTUM %1000

HÚSNÆÐISSTOFNUN
RIKISINS LAUGAVEGI 77, REYKJAVÍK
SÍMI 28500


VERK NR. **0.04.01** TEIKN. NR. **2.201.**

FÍFUSUND 11-13, HVAMMSTANGA.

JÁRNBENT STEINSTEYPA
VEGGIR OG ÞAKSPERRUR.

HANNAÐ	B.B.S.	STAÐFERT	
REIKNAD	B.B.S.	YFIRFARIÐ	
TEIKNAD	B.R.		
KVARÐI	1:50		

Benedikt B. Sigurdsson
Björn R. Þórunnsson

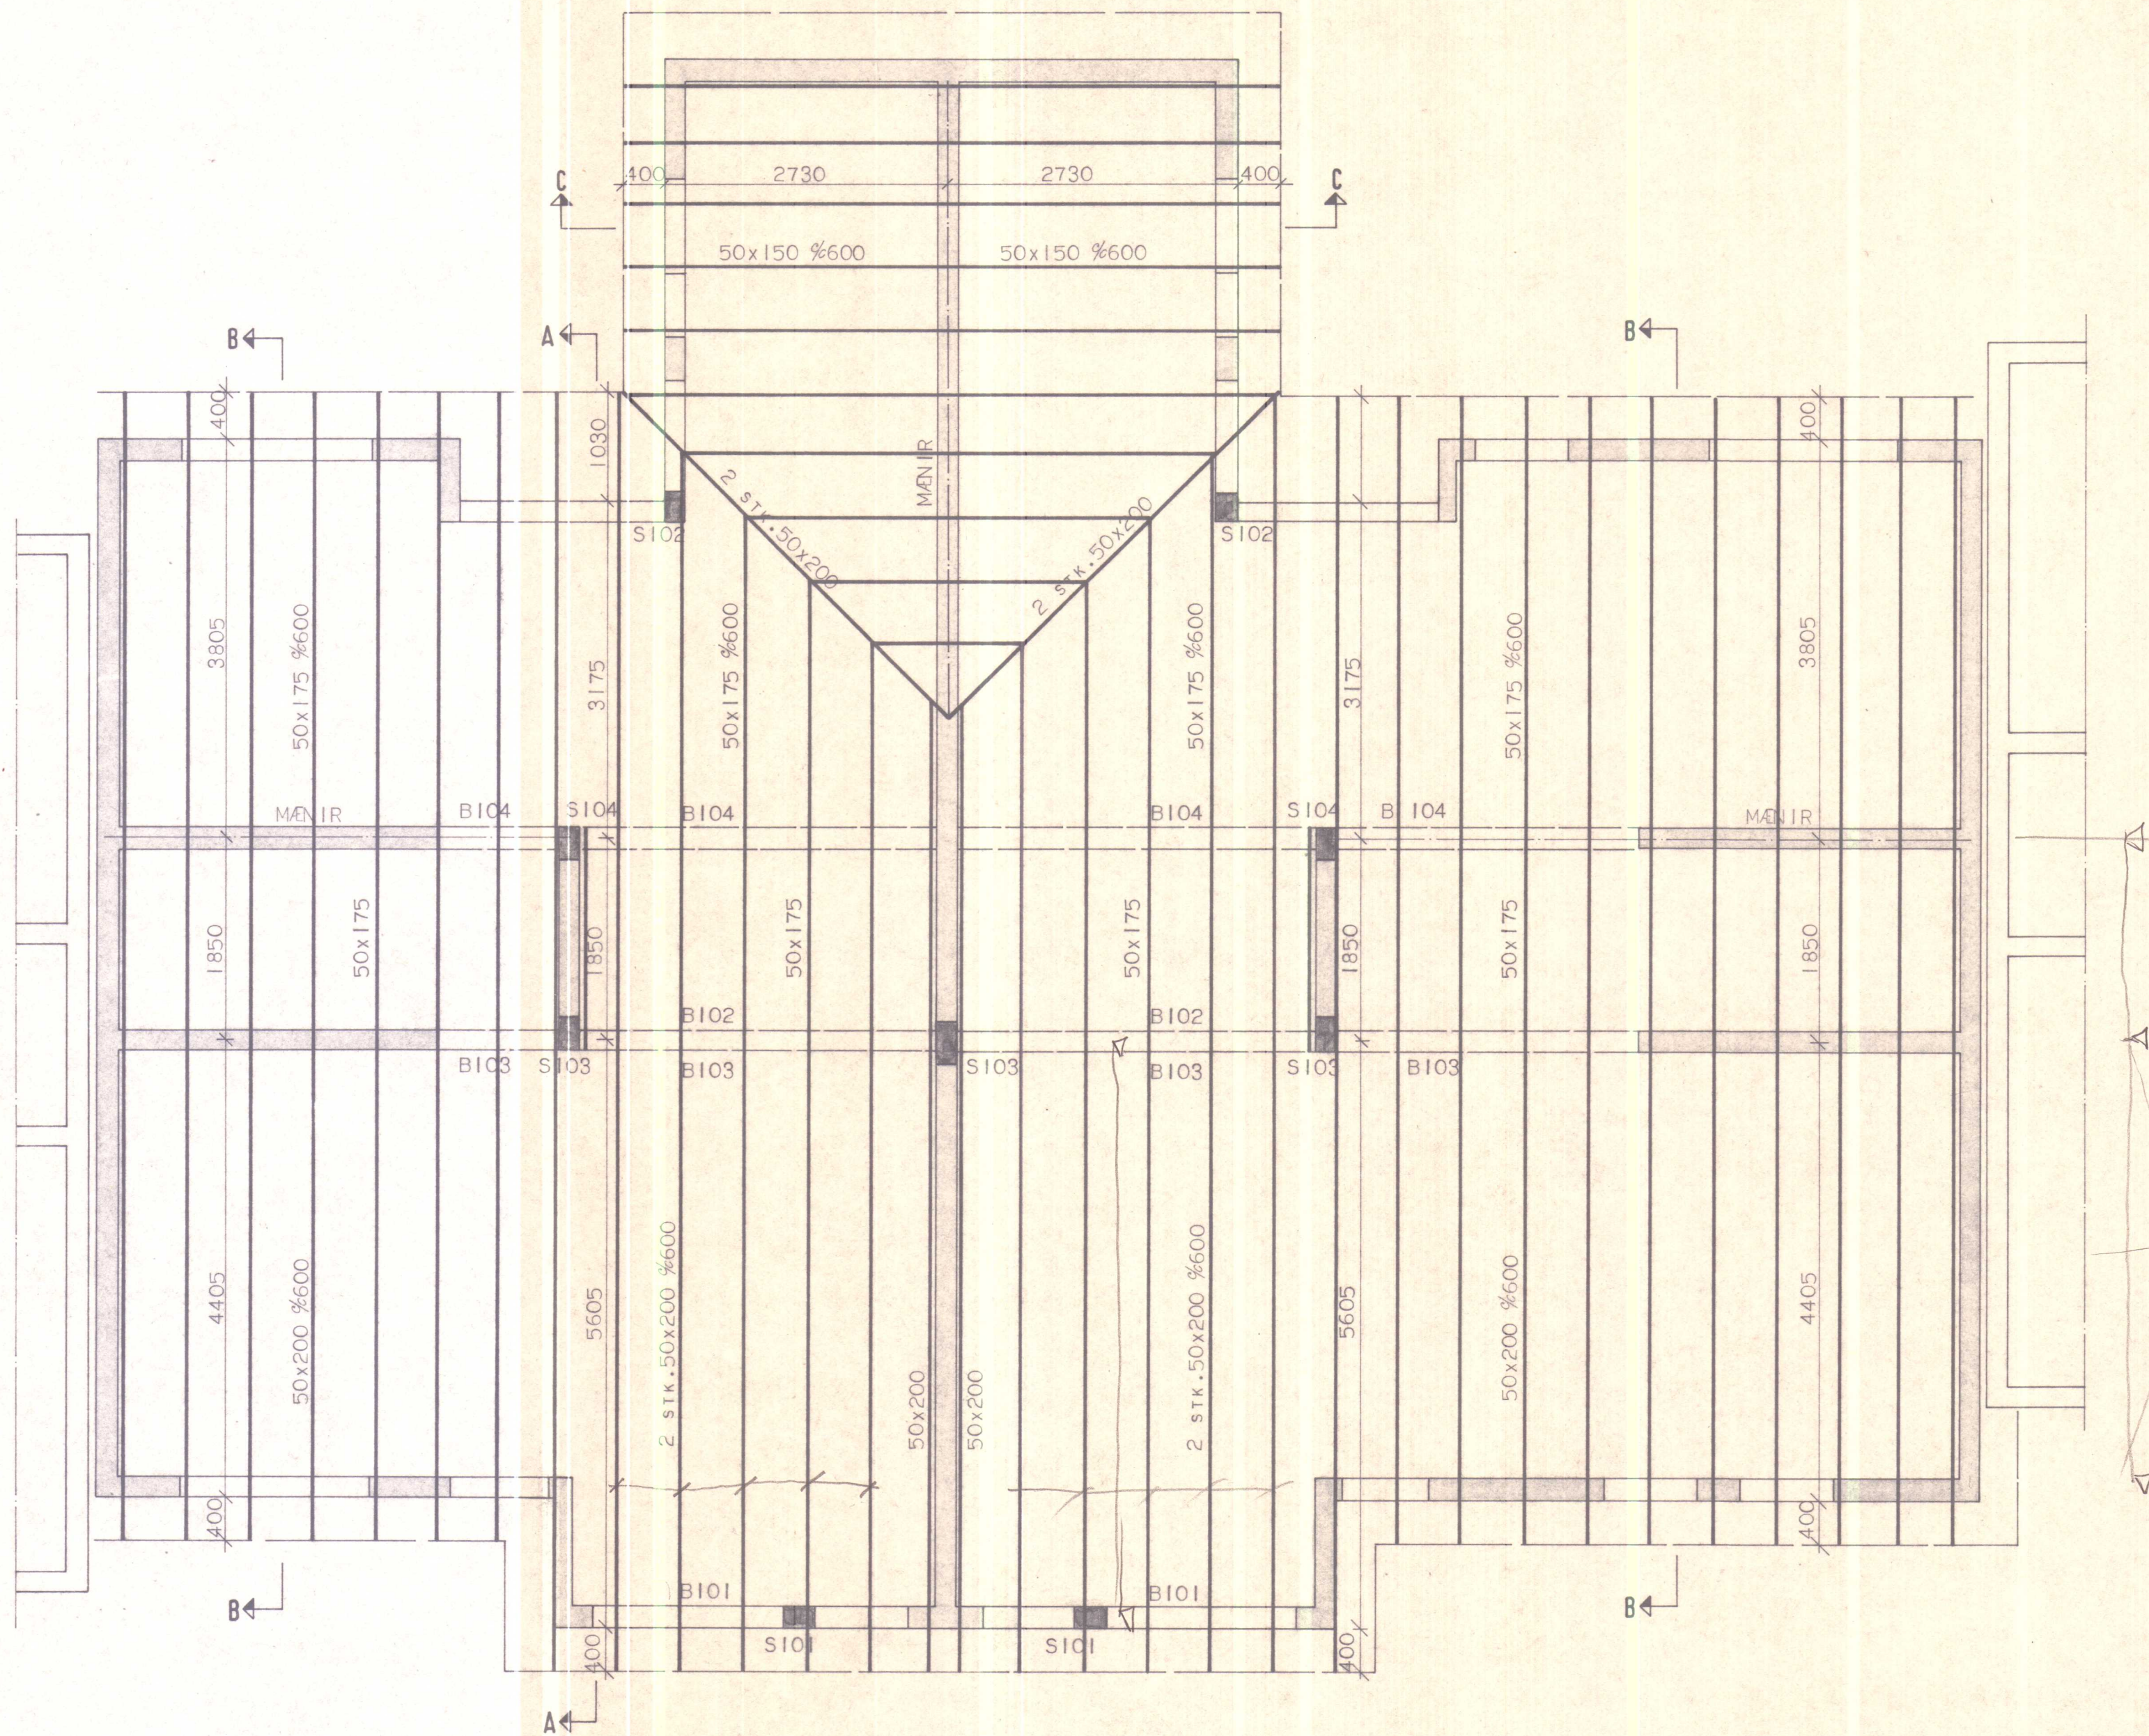

SPERRUR FESTAR Í STEYPU MEÐ
LYKKJU Ø8 L=800 YFIR HVERJA
SPERRU

SPERRUR SAMHLÍÐA VEGGJUM
BOLTIST VIÐ ÞÁ MEÐ 12MM BOLTUM %1000

HÚSNÆÐISSTOFNUN
RIKISINS LAUGAVEGI 77, REYKJAVÍK
SÍMI 28500


VERK NR. **0.04.01** TEIKN. NR. **2.202**

FÍFUÐ 15-17, HVAMMSTANGA.

JÁRNBENT STEINSTEYPA
VEGGIR OG ÞAKSPERRUR.

HANNAÐ	B.B.S.	STAÐFERT	
REIKNAD	B.B.S.	YFIRFARIÐ	
TEIKNAD	B.R.		
KVARDI	1:50		

Benedikt B. Sigurðsson
Björgvin R. Helgason

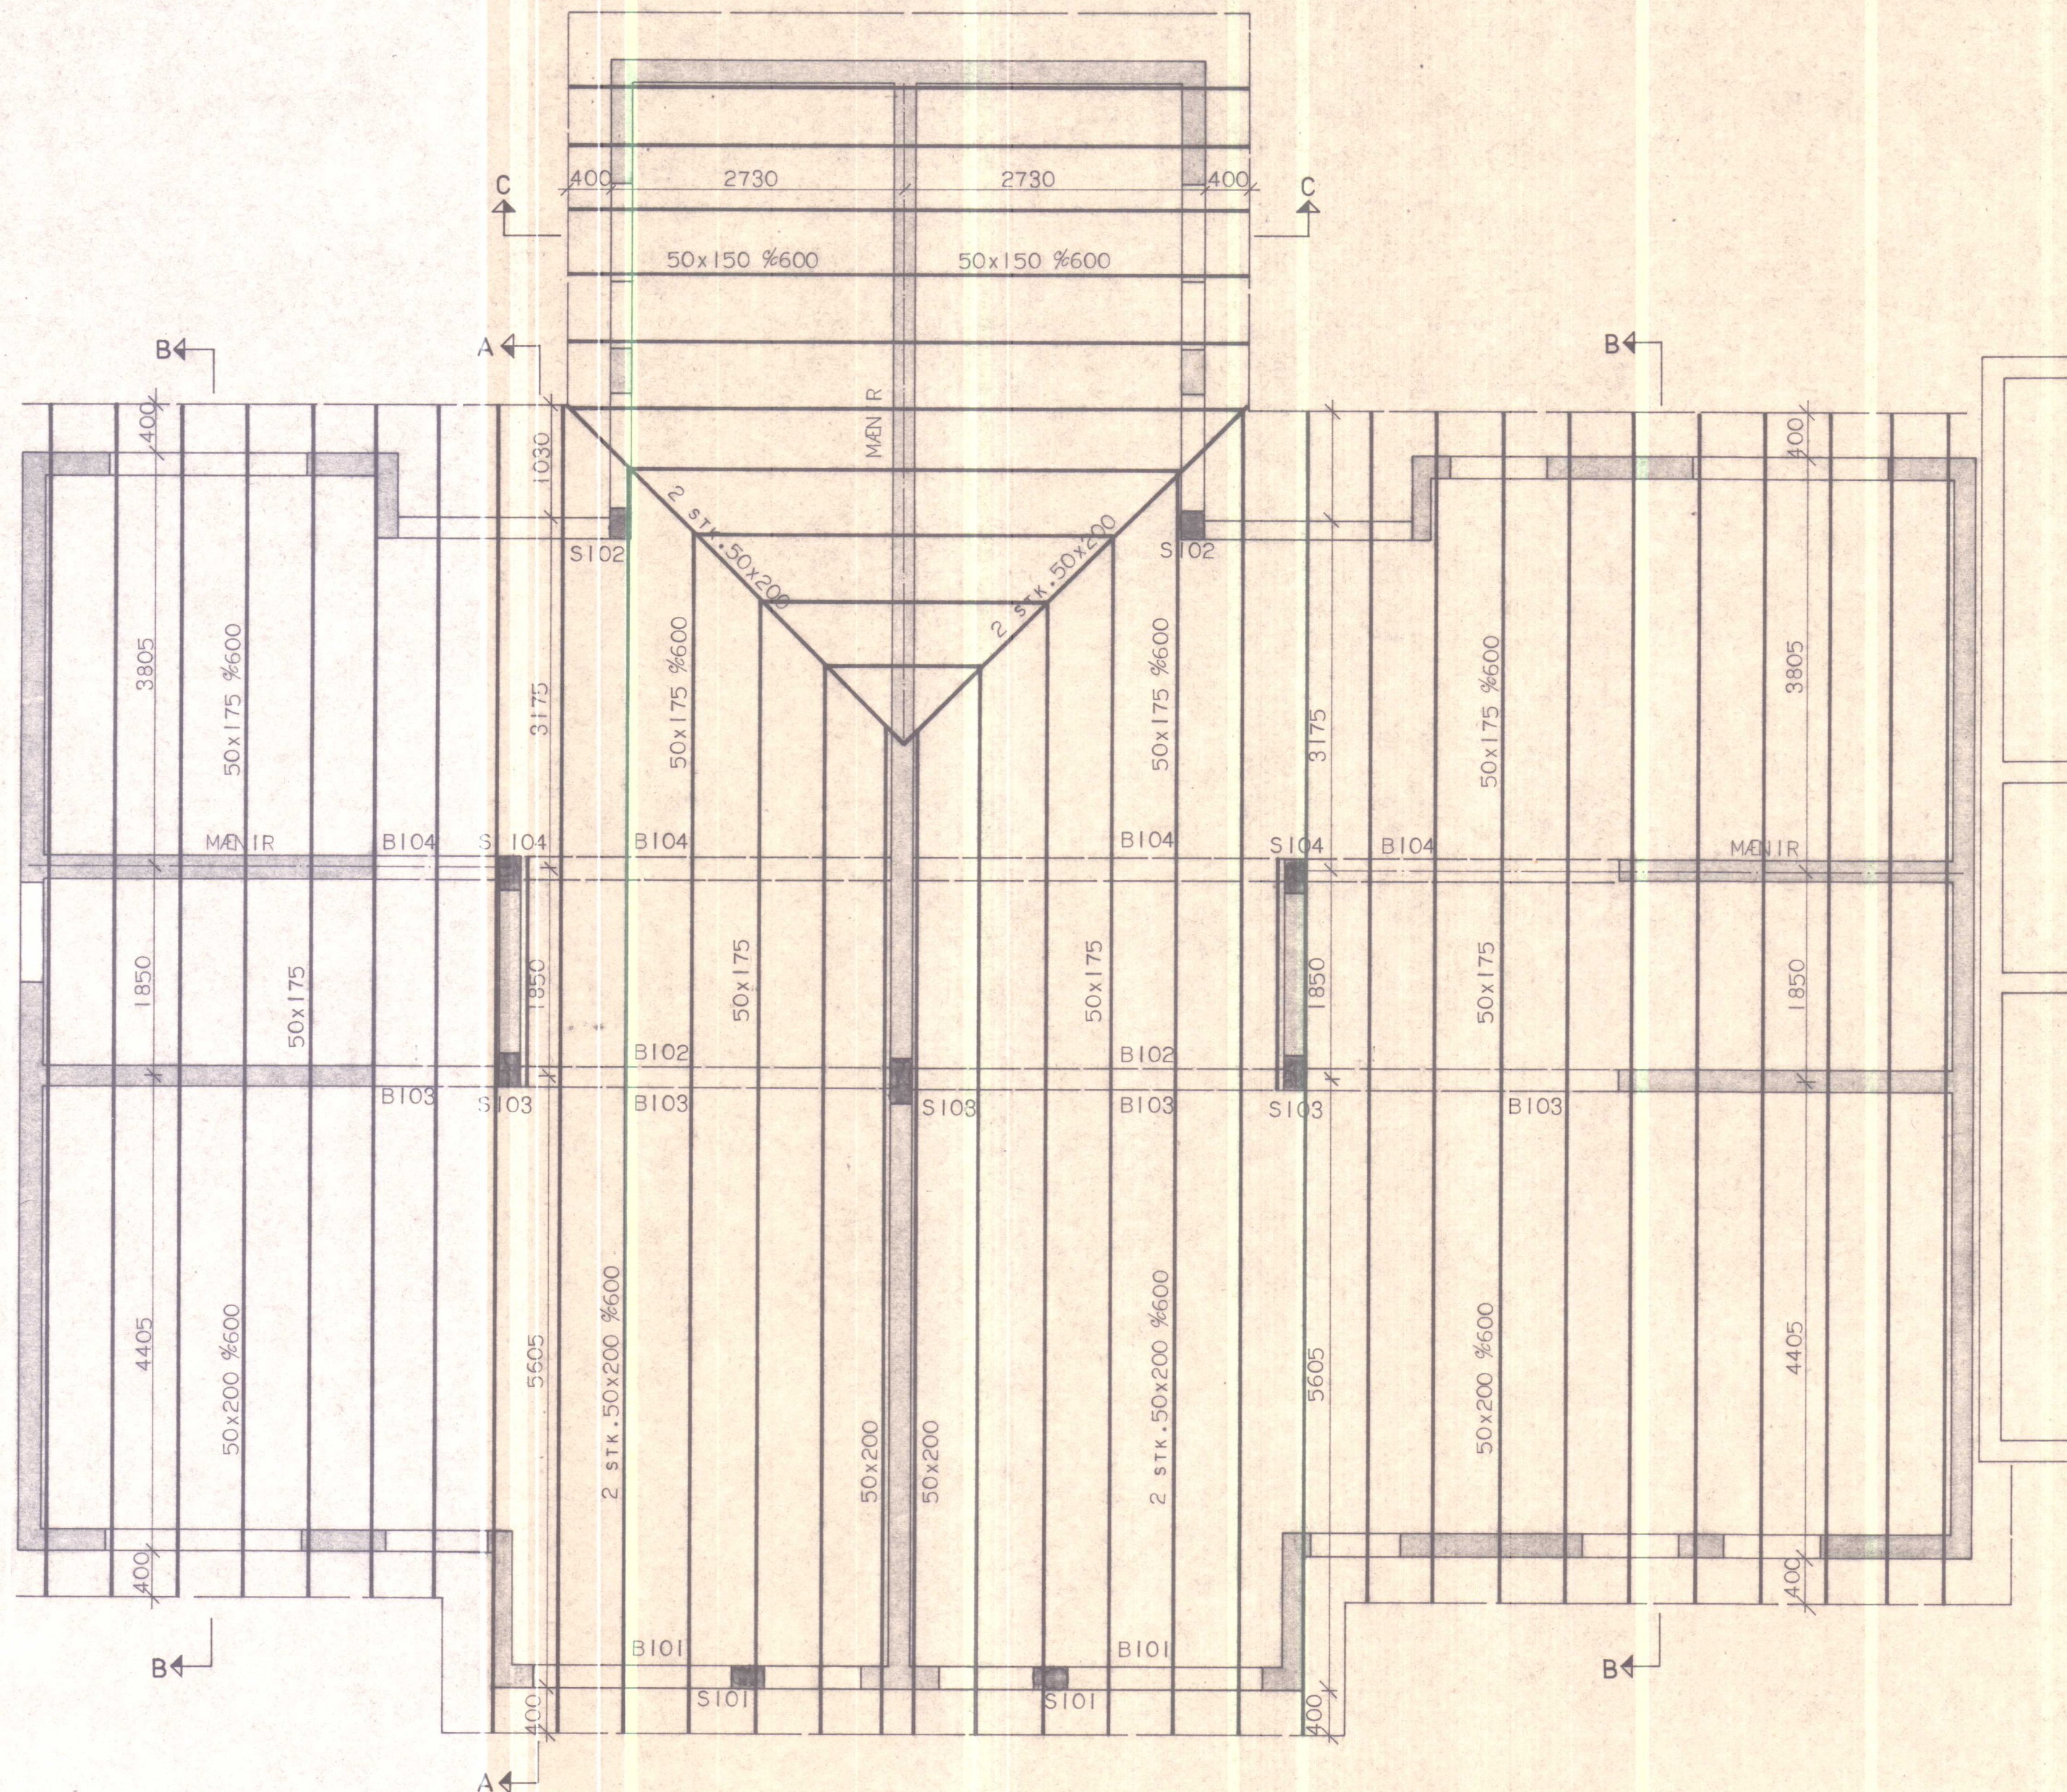

SPERRUR FESTAR Í STEYPU MEÐ
LYKKJU $\phi 8$ L=800 YFIR HVERJA
SPERRU

SPERRUR SAMHLÍÐA VEGGJUM
BOLTIST VIÐ ÞÁ MEÐ 12MM BOLTUM %1000

HÚSNÆÐISSTOFNUN
RIKISINS LAUGAVEGI 77, REYKJAVÍK
SÍMI 28500

VERK NR. **0.04.01**




TEIKN. NR. **2.203**

FÍFUSUND 19-21, HVAMMSTANGA.

JÁRNBENT STEINSTEYPA
VEGGIR OG ÞAKSPERRUR.

HANNAÐ	B.B.S	STAÐFERT
REIKNAD	B.B.S	YFIRFARID
TEIKNAD	B.R	
KVARDI	1:50	

Benedikt B. Sigurdsson
Björgvinur R. Hansen

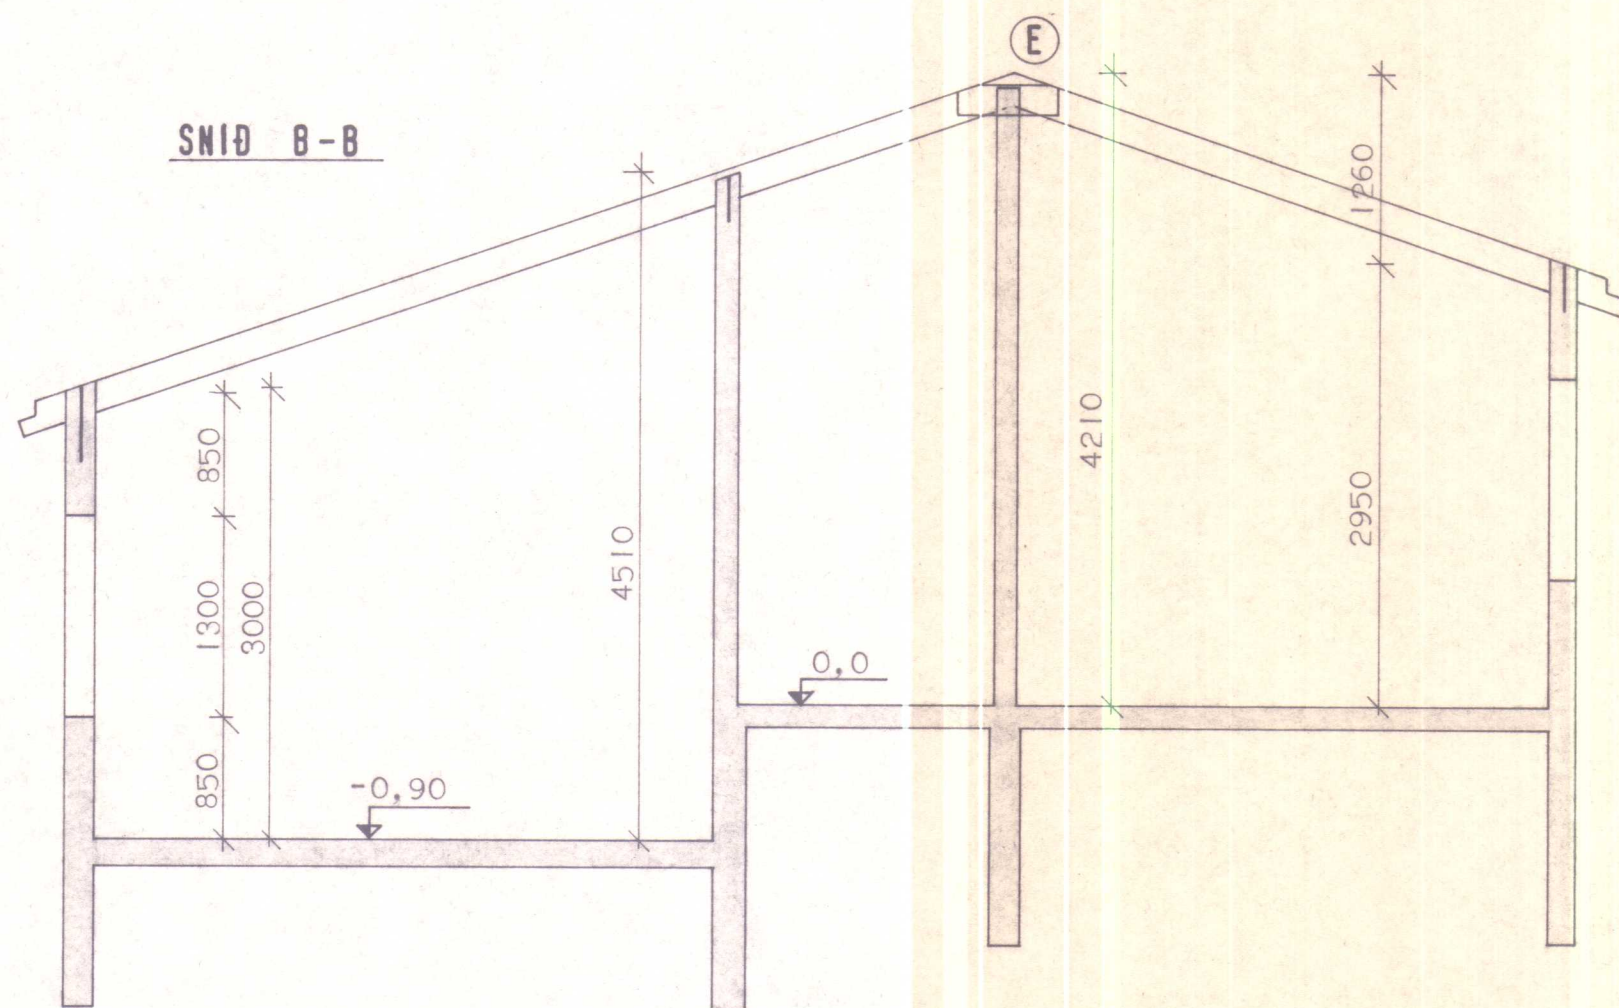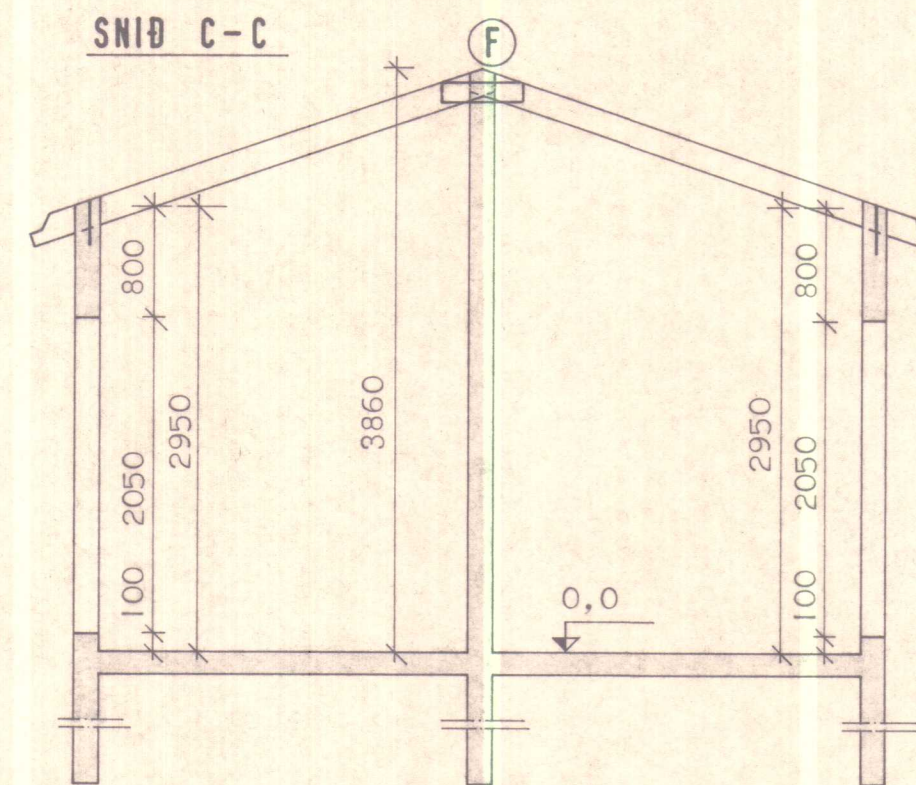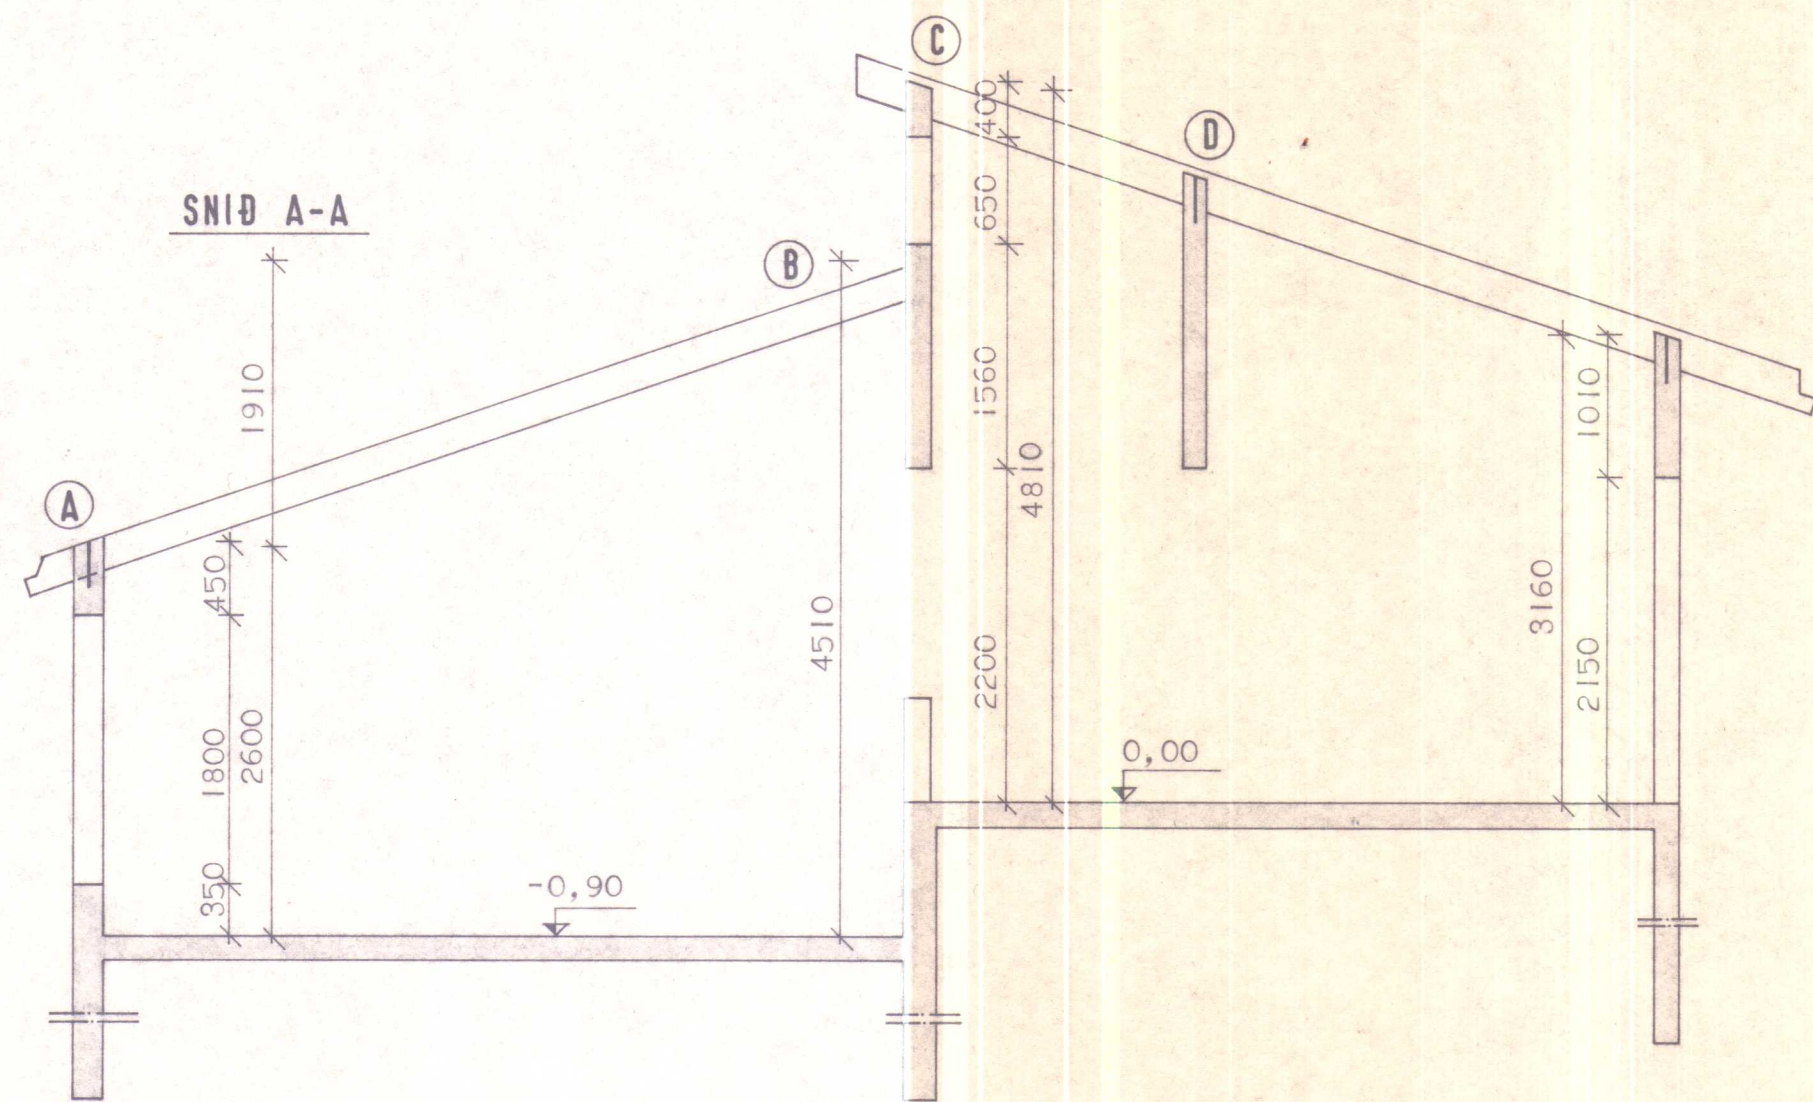

HÚSNÆÐISSTOFNUN
RIKISINS LAUGAVEGI 77, REYKJAVÍK
 SÍMI 28500

VERK NR. **0.04.01** TEIKN. NR. **2.204**

FÍFUSUND 11 - 21, HVAMMSTANGA.

JÁRNBENT STEINSTEYPA.
 VEGGIR OG ÞAKSPERRUR.
 ÞVERSNID A-A, B-B, C-C.

HANNAÐ	B.B.S.	STAÐFÆRT
REIKNAD	B.B.S.	YFIRFARID
TEIKNAD	B.R.	
KVARÐI	1:50	

Þurvaldís Þ. Sigurðsson
Þurvaldís Þ. Sigurðsson