

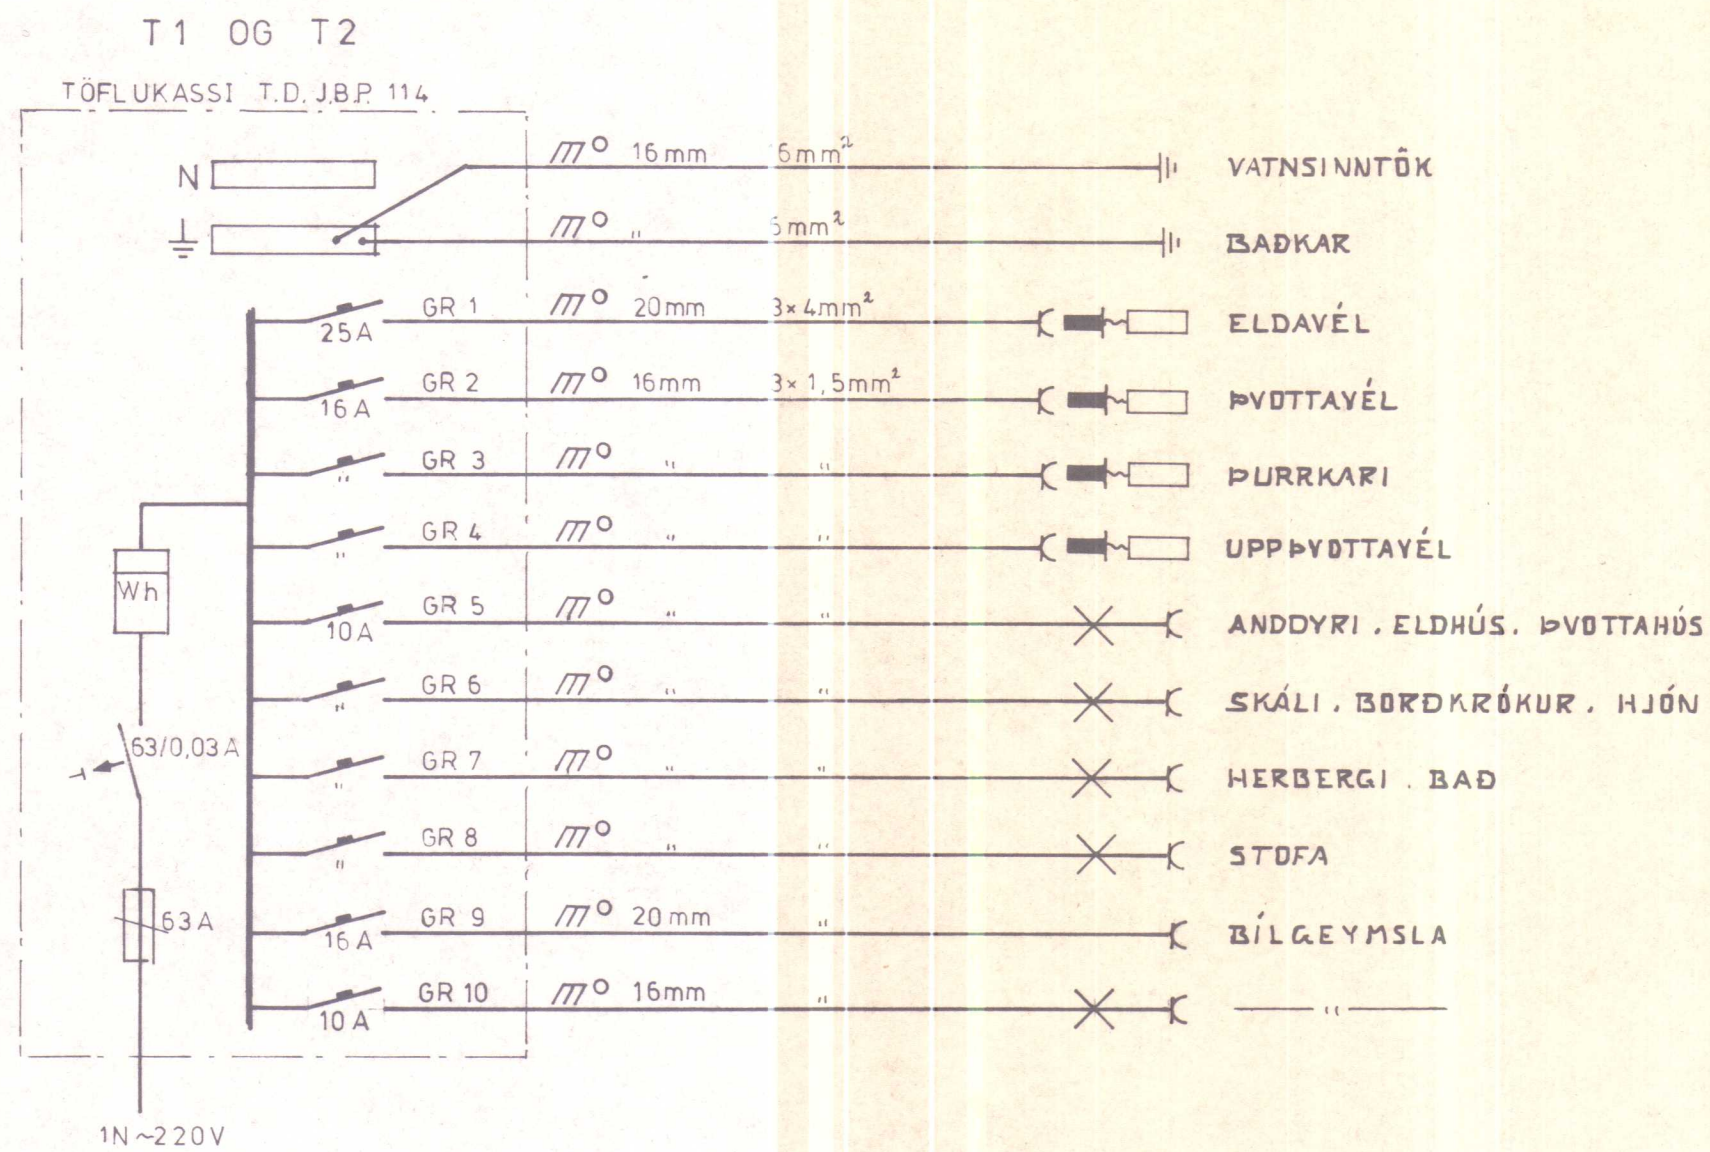
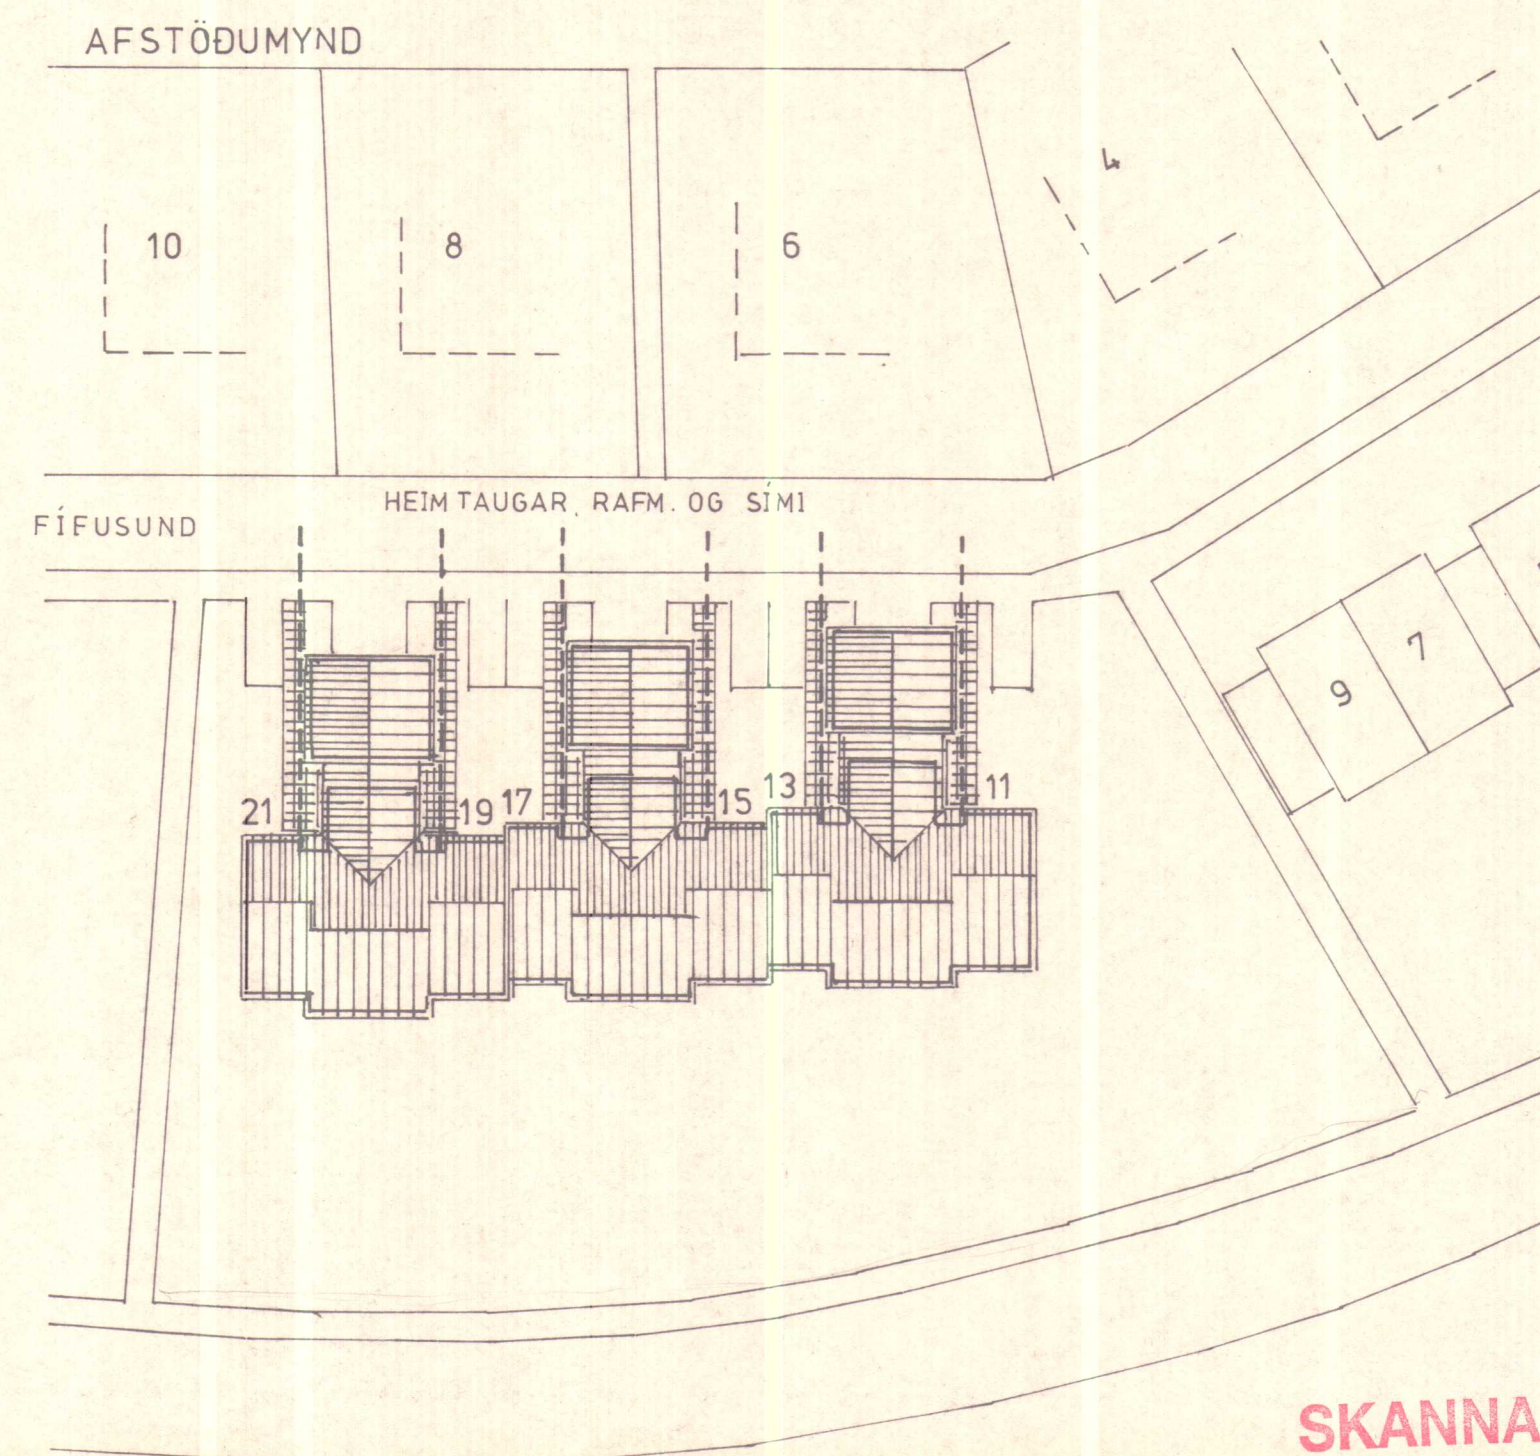


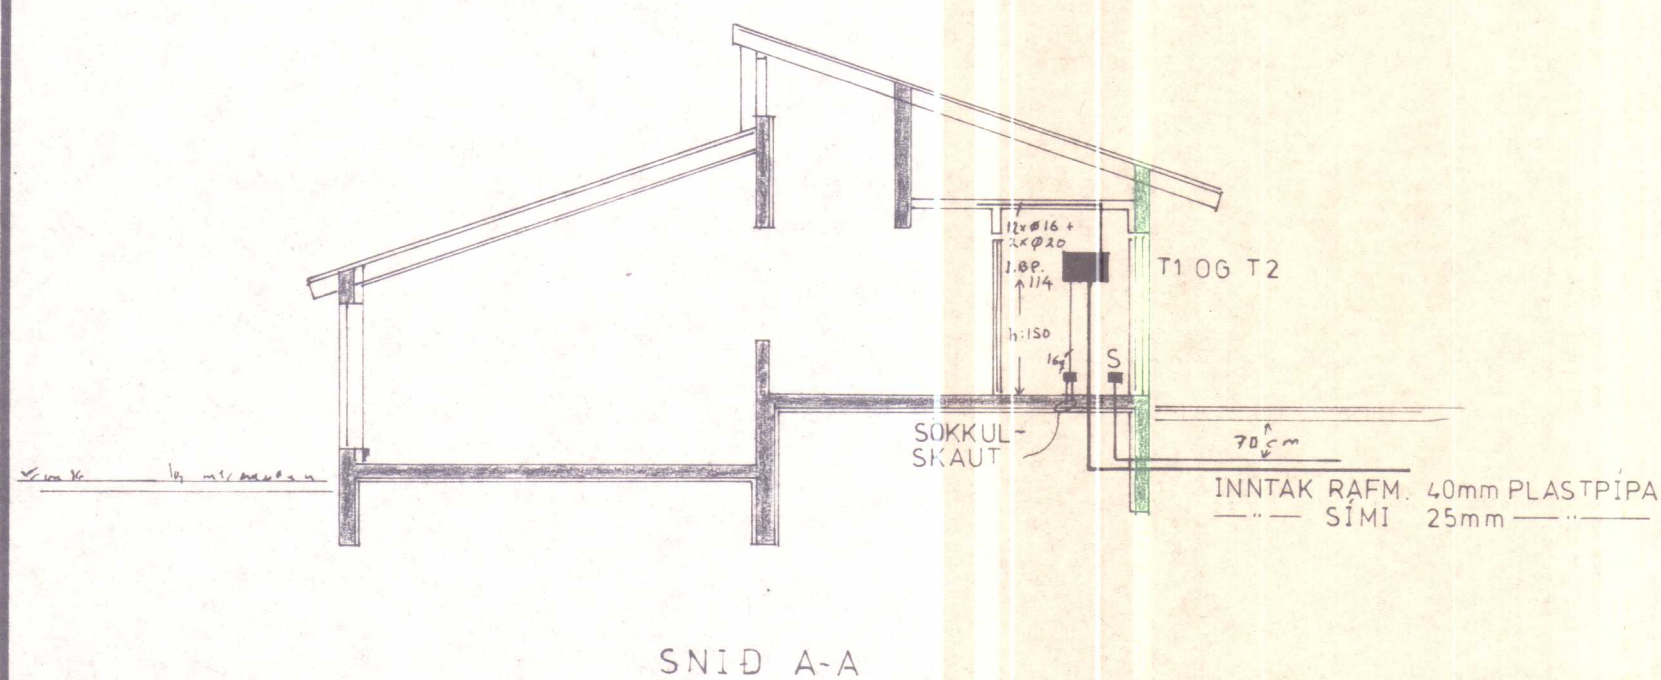

MERKINGAR FYRIR TÖFLU T2

VATNSINNÖK
BATHKAR
ELDAVÉL
ÞVÖTTAVÉL
ÞURRKARI
UPPÞVÖTTAVÉL
ANDDYRI, ELDHÚS, ÞVÖTTAHÚS
BORDKRÓKUR, SKÁLI, HERB, HERB.
ÆEYMSLA, HJÓN, BATH
STÓFA
BÍLGEYMSLA

HAD TENGLA Í BÍLGEYMSLUM 110 cm

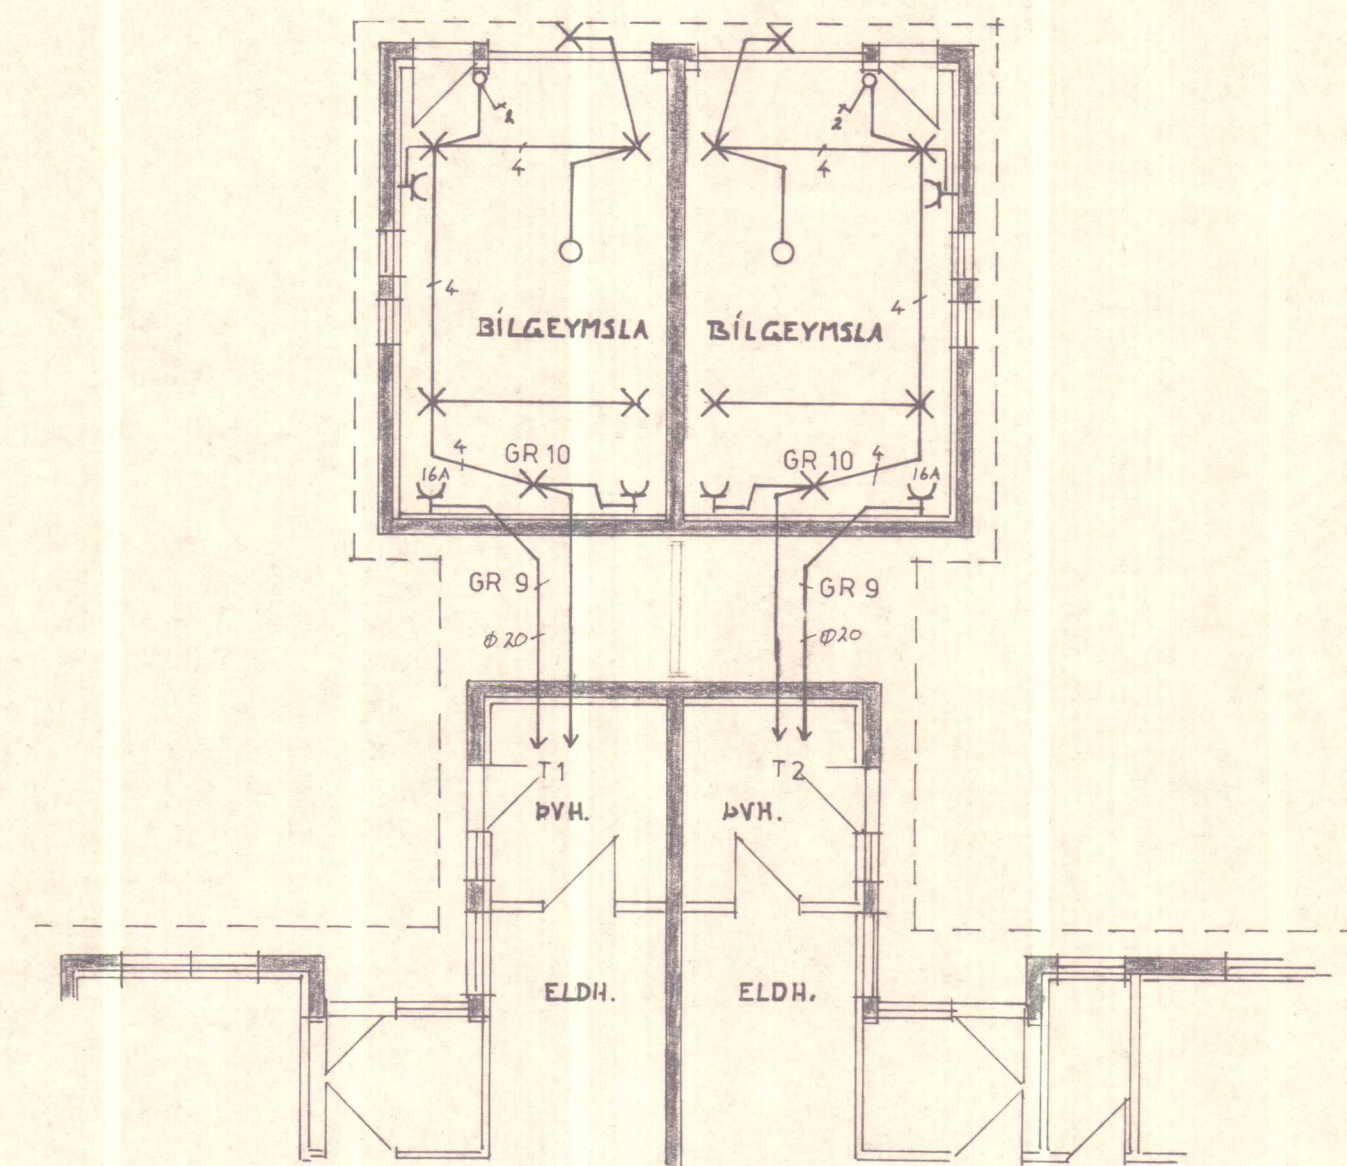

HÚSNÆÐISSTOFNUN
RIKISINS LAUGAVEGI 77, REYKJAVÍK
SÍMI 28500


VERK NR. 0.04.01 TEIKN. NR. 4.004
BLAÐ 4 AF 4

FÍFUSUND 11 TIL 21 HVAMMSTANGA
RAFLAGNIR
EINLINUMYND, SNID, AFSTÖÐUMYND
GRUNNMYND BÍLGEYMSLU

HANNAÐ	GB	STAÐFERT	apr. 83 G.B.
REIKNAD		VFIRFARID	
TEIKNAD	GB		
KVARÐI	1:100		

Geir Björnsson
Björn R. Björnsson

SKANNAD

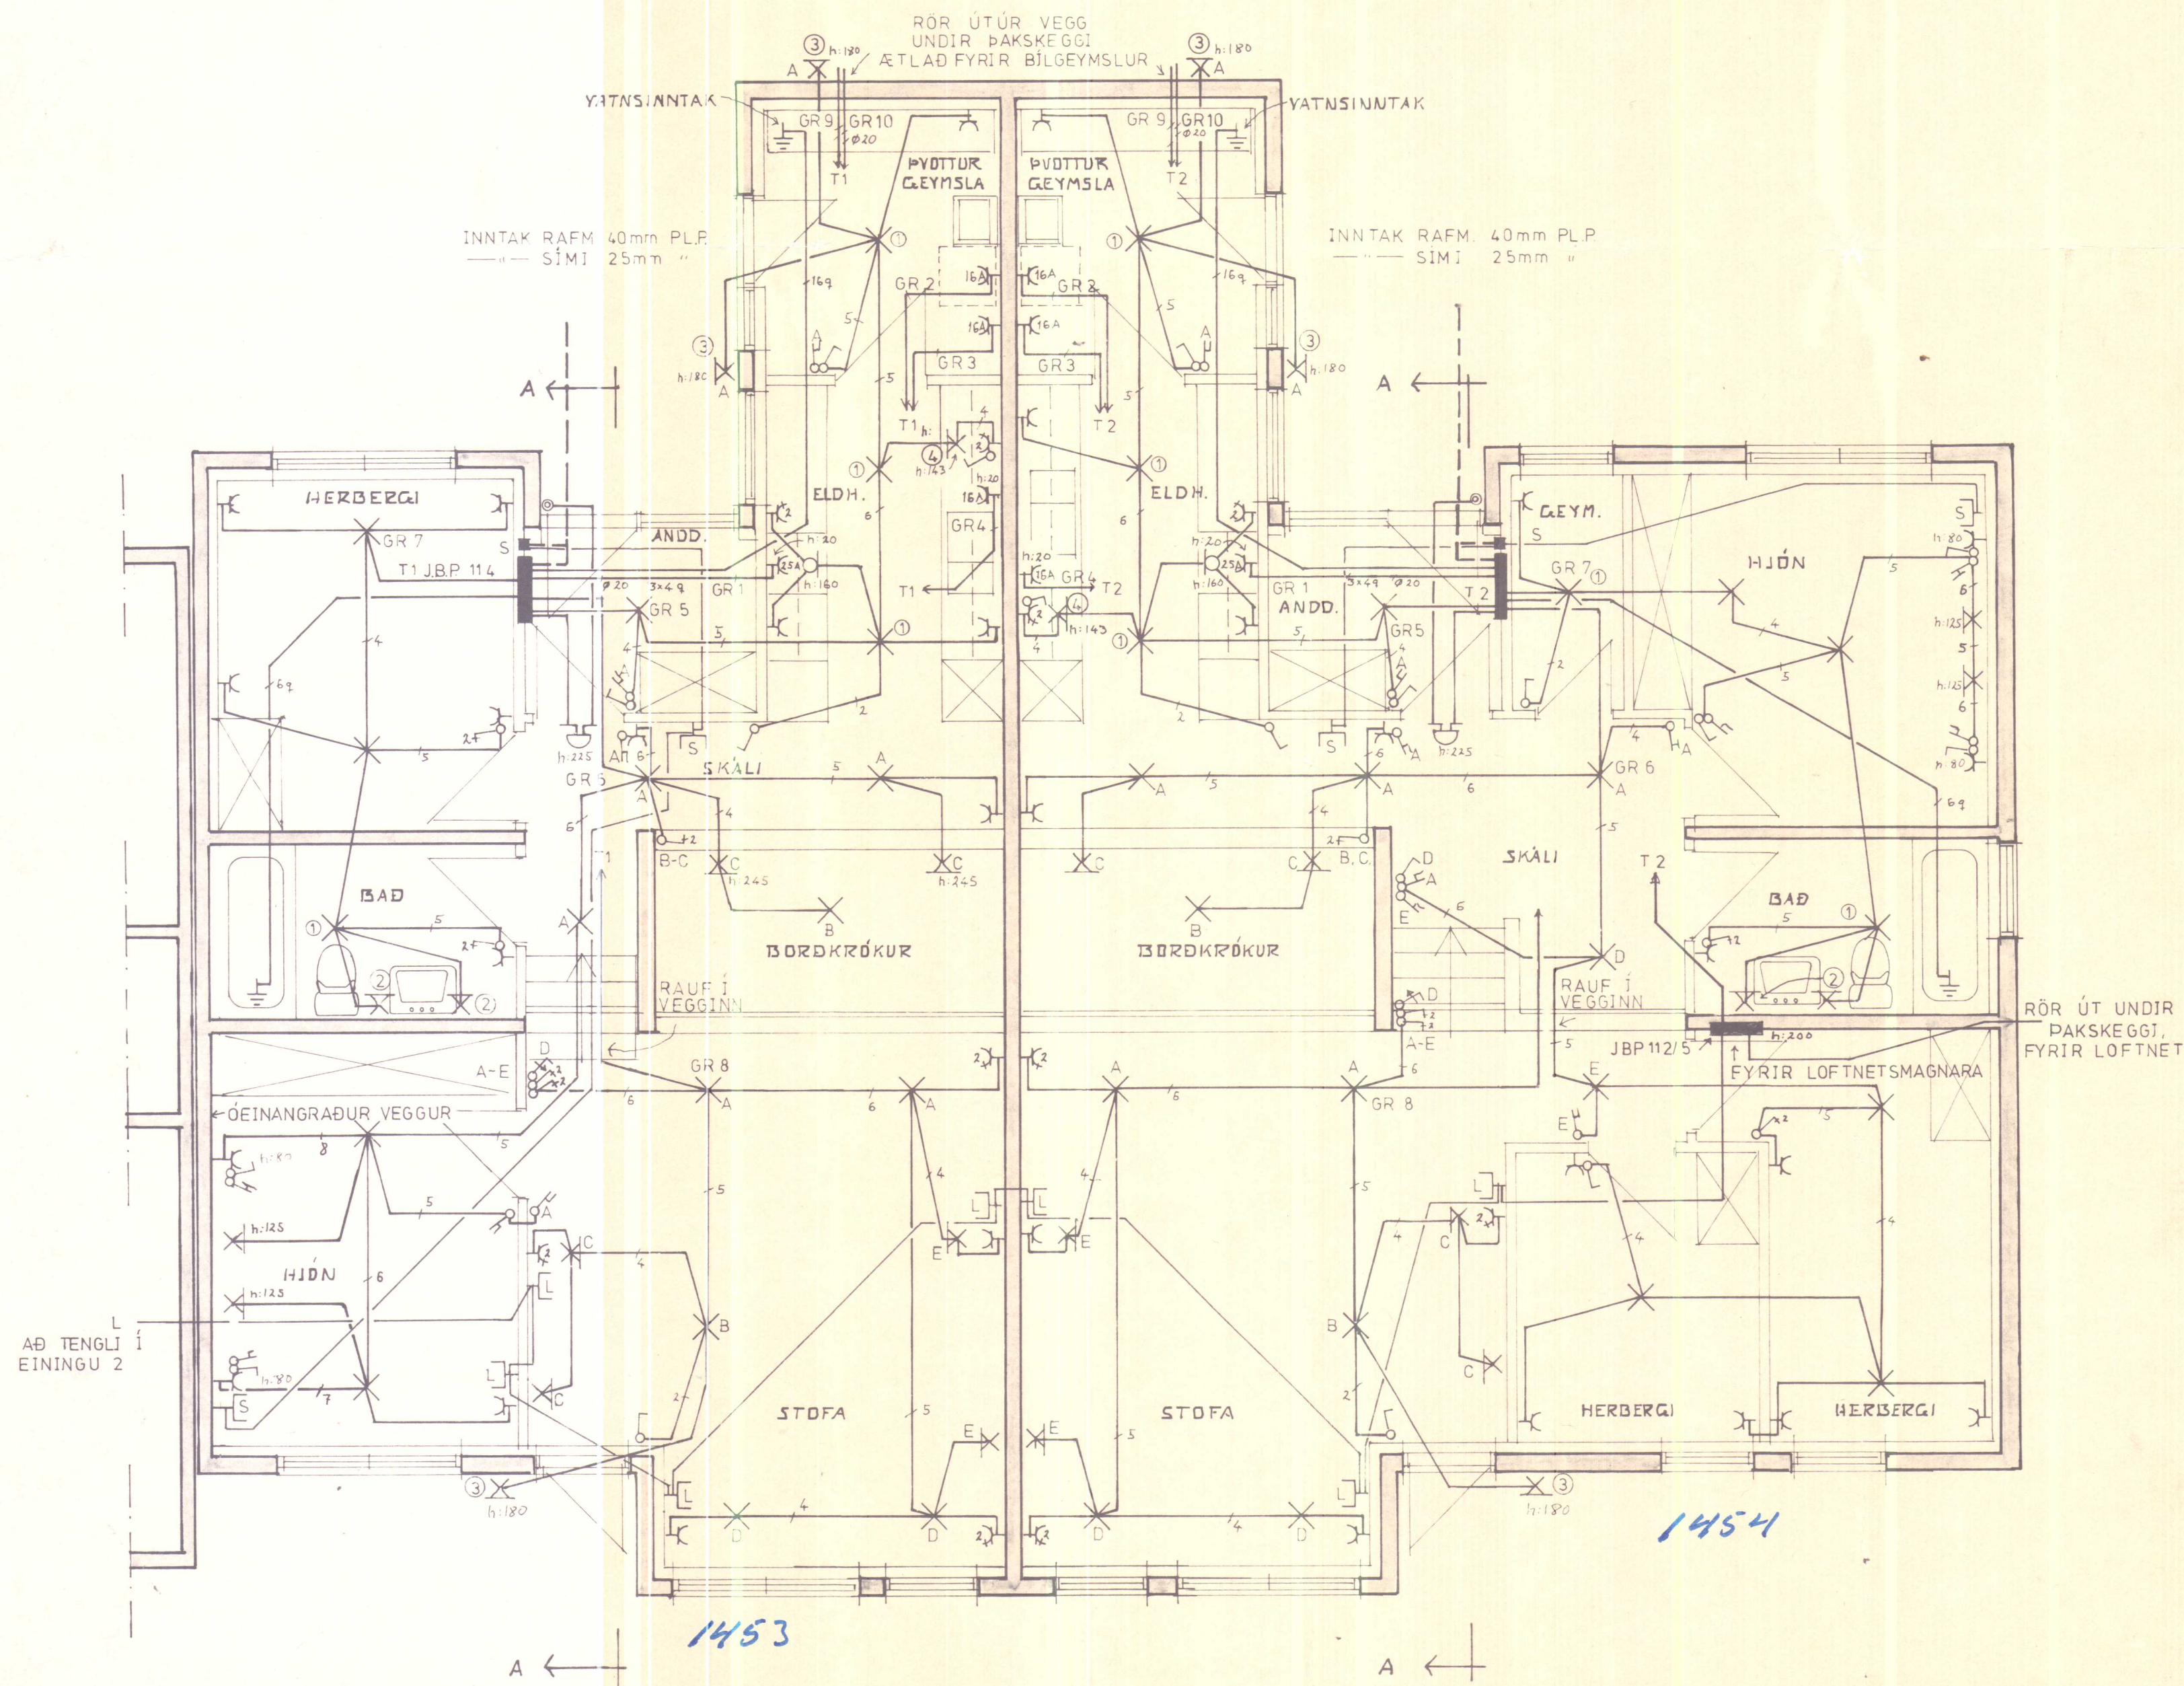

SKÝRINGAR

LAGNIR SÉU 15mm PLASTPÍPULAGNIR
 ÍDREGNAR 1.5mm² TAUGUM.
 HÆÐARMÁL ERU Í CM FRÁ FULL-
 FRÁGANGNU GÖLFI AÐ MIÐRI DÖS.
 HÆÐ ROFA 110 cm, TENGLA 20 cm,
 VEGGLIÐSA 165 cm.
 HÆÐ TENGLA Í ELDHÚSI, ÞYOTTAHÚSI
 OG GEYMSLU SÉ 110 cm.
 S: SÍMI, HÆÐ 20 cm
 L: LOFTNET, HÆÐ 20 cm.
 NEMA ANNAARS SÉ GETID.
 MÁLSTRAUMUR RAFBÚNADAR SKAL
 VERA Í SAMRÆMI YID STÆRD
 YFIRSTRAUMSVARNAR.
 LAGNIR SÉU SAMKVÆMT REGNUM
 RAFMAGNSEFTIRLITS RÍKISINS.

1453
 1454

Rafm. Trýggvi Ingvarsson
 Fífusund 3.



Fífusund. 11-21

85-93


HÚSNÆÐISSTOFNUN
RÍKISINS LAUGAVEGI 77, REYKJAVÍK
 SÍMI 28500

VERK NR. 0.04.01 TEIKN. NR. 4.001
 BLAÐ 1 AF 4

FÍFUSUND 11 06 13 HVAMMSTANGA
 RAFLAGNIR
 GRUNNMYND
 HÚSEINING 1.

HANNAÐ	GB	STAÐFERT	apr. '83 GB
REIKNAD		YFIRFARID	
TEIKNAD	GB		
KVARÐI	1.50		

Geir Björnsdóttir
 Brynnir B. Halvarsson

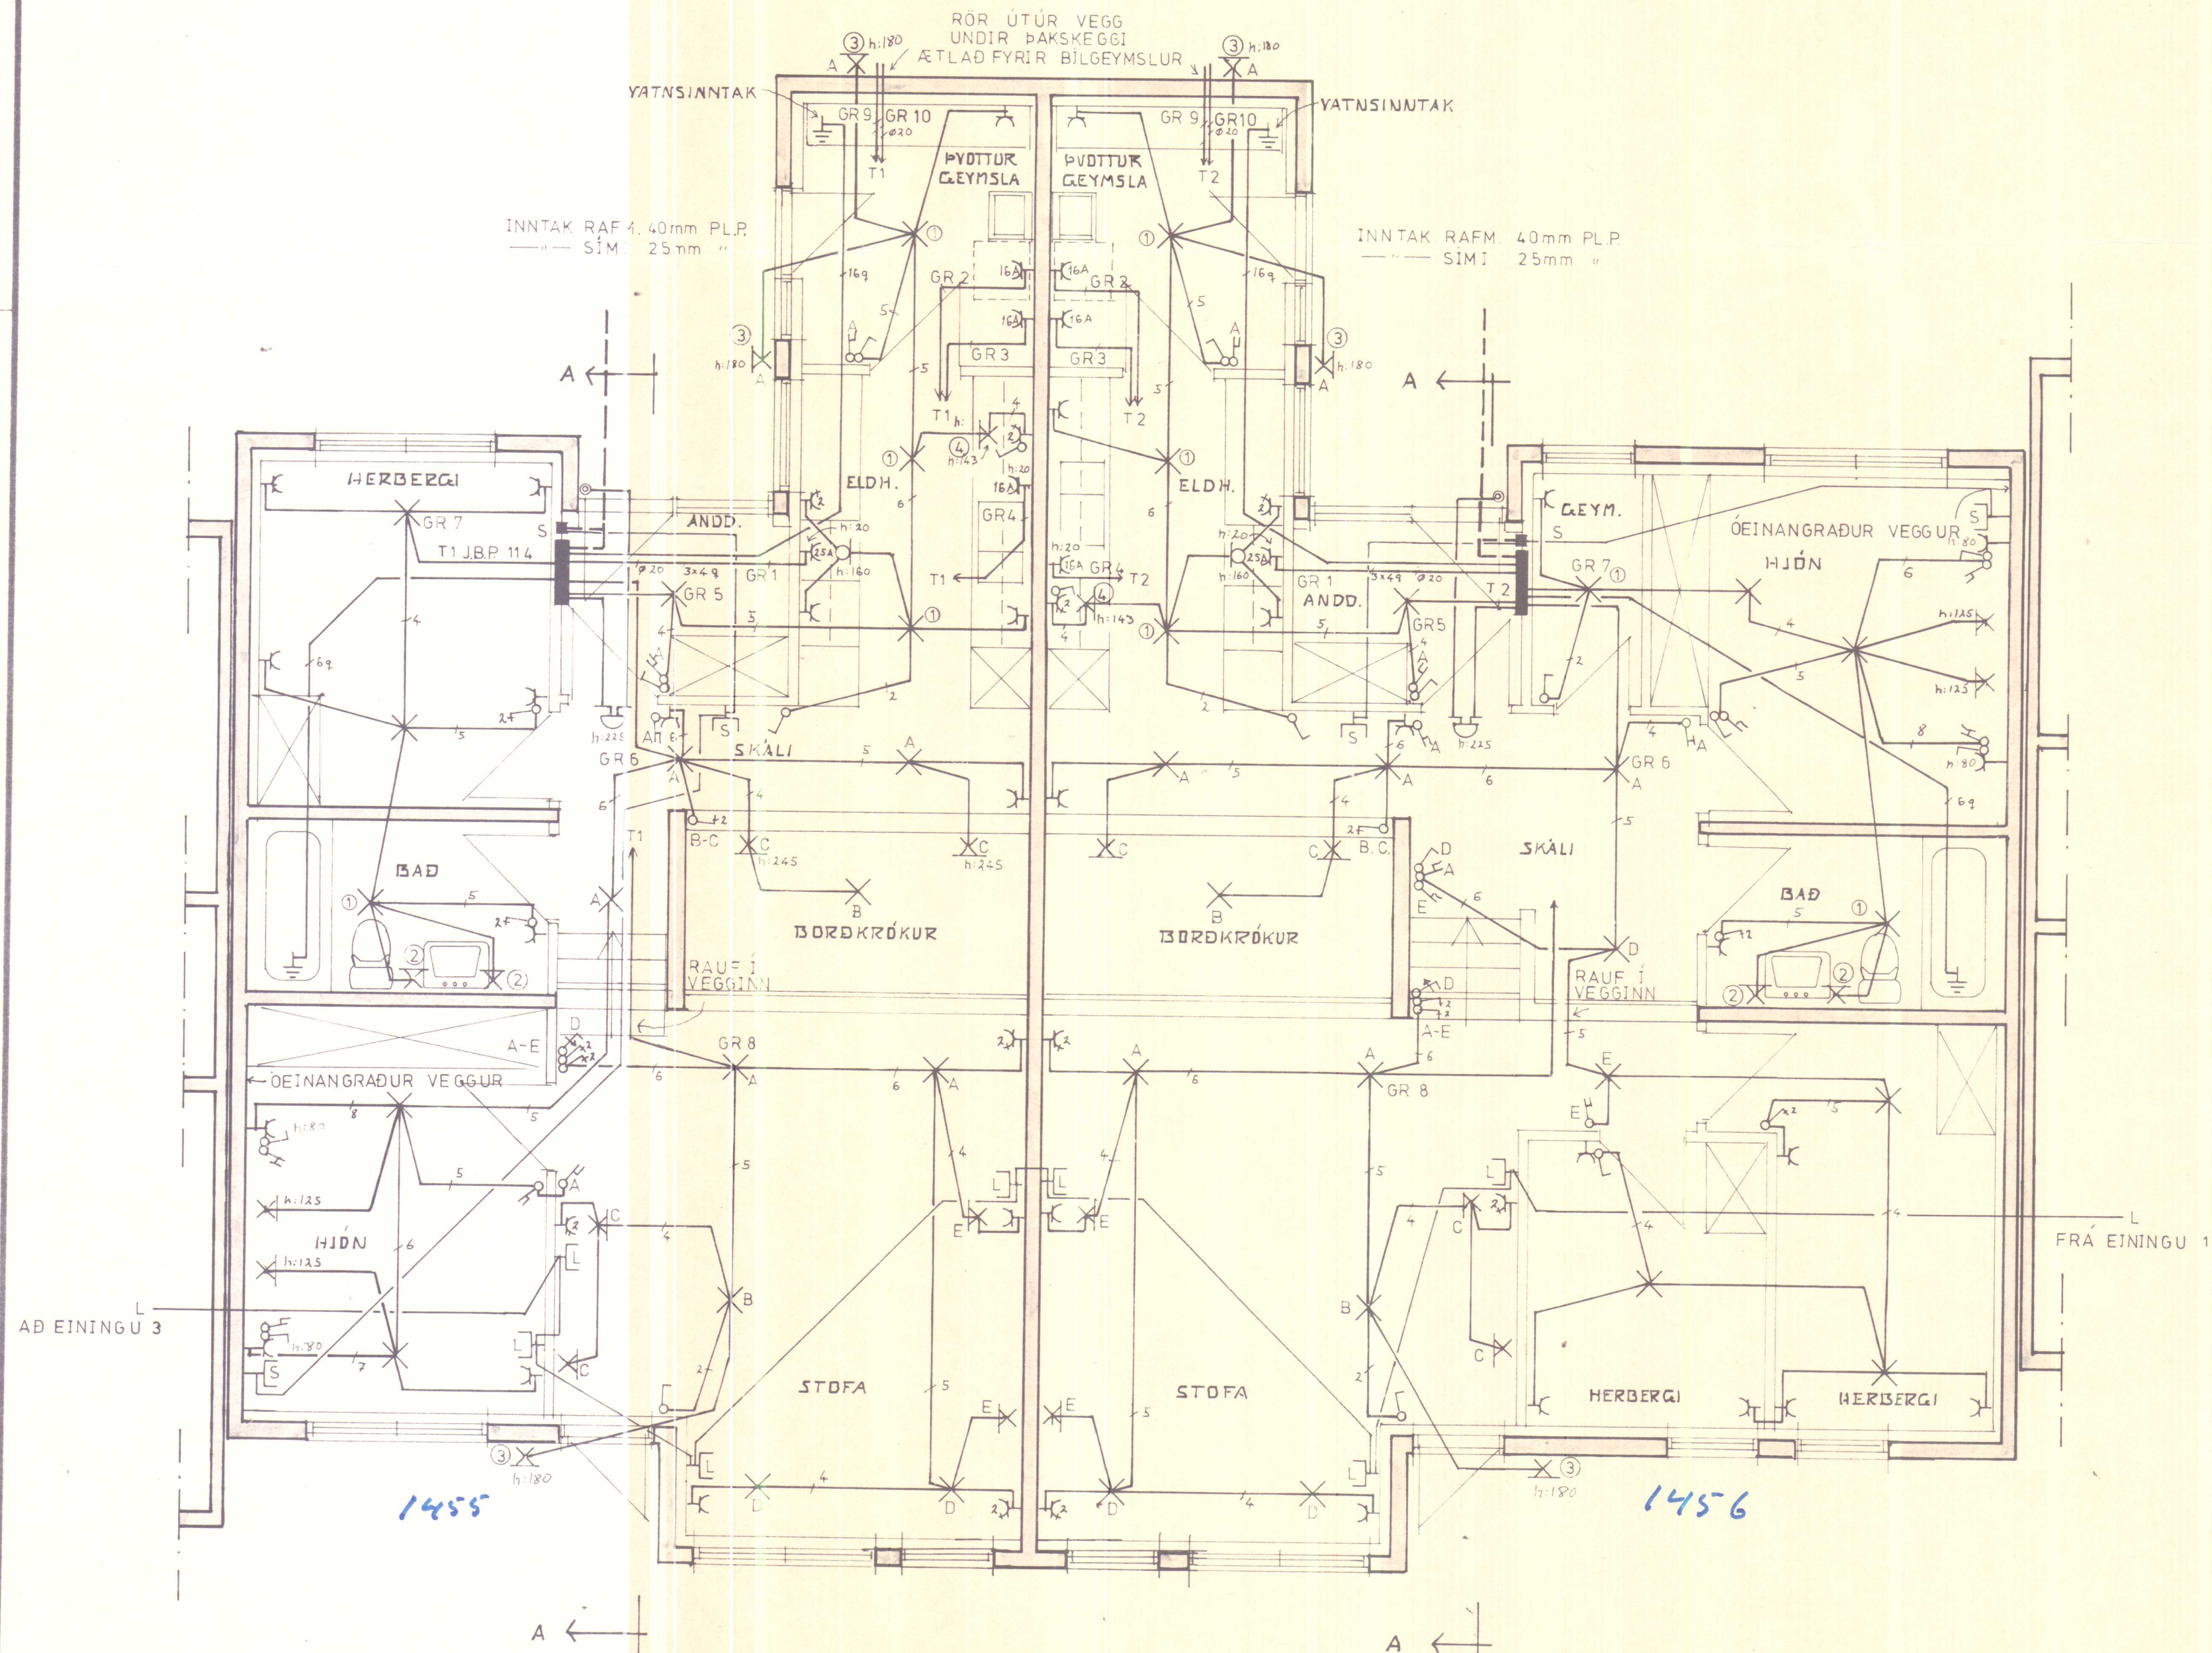

SKÝRINGAR

LAGNIR SÉU 16mm PLASTPÍPULAGNIR
ÍDREGNAR 1.5mm² TAUGUM.
HÆÐARMÁL ERU Í CM FRÁ FULL-
FRÁGANGNU GÓLFÍ AÐ MIÐRI DÖS.
HÆÐ ROFA 110 cm, TENGLA 20 cm.
VEGGJÓÐSA 165 cm.
HÆÐ TENGLA Í ELDHÚSI, ÞYOTTAHÚSI
OG GEYMSLU SÉ 110 cm.
S: SIMI, HÆÐ 20 cm
L: LOFTNET, HÆÐ 20 cm.
NEMA ANNARS SÉ GETID.
MÁLSTRAUMUR RAUFÓÐNADAR SKAL
VERA Í SAMRÆMI YÐ STÆRD
YFIRSTRAUMSVARNAR.
LAGNIR SÉU SAMKVÆMT REGNUM
RAFMAGNSETTIRLITS RÍKISINS.

Rafur
Tryggvi Ingvarsson
Fitusundi 3

RAFMAGNSETTIRLITS RÍKISINS
SAMPTAK 4/2 1985
Sudþin Ragnarsson
Undirskrift

85-94

HÚSNÆÐISSTOFNUN
RÍKISINS LAUGAVEGI 77, REYKJAVÍK
SÍMI 28500

VERK NR. 0.04.01 TEIKN. NR. 4.002
BLAÐ 2 AF 4


FÍFUSUND 15 06 17 HVAMMSTANGA

RAFLAGNIR
GRUNNMYND

HÚSEINING 2

HANNAD	GB	STAÐFERT	apr. '83 G.B.
REIKNAD		YFIRFARID	
TEIKNAD	GB		
KVARDI	1:50		

Gese Björnsdóttir
Björninn R. Halldórsson

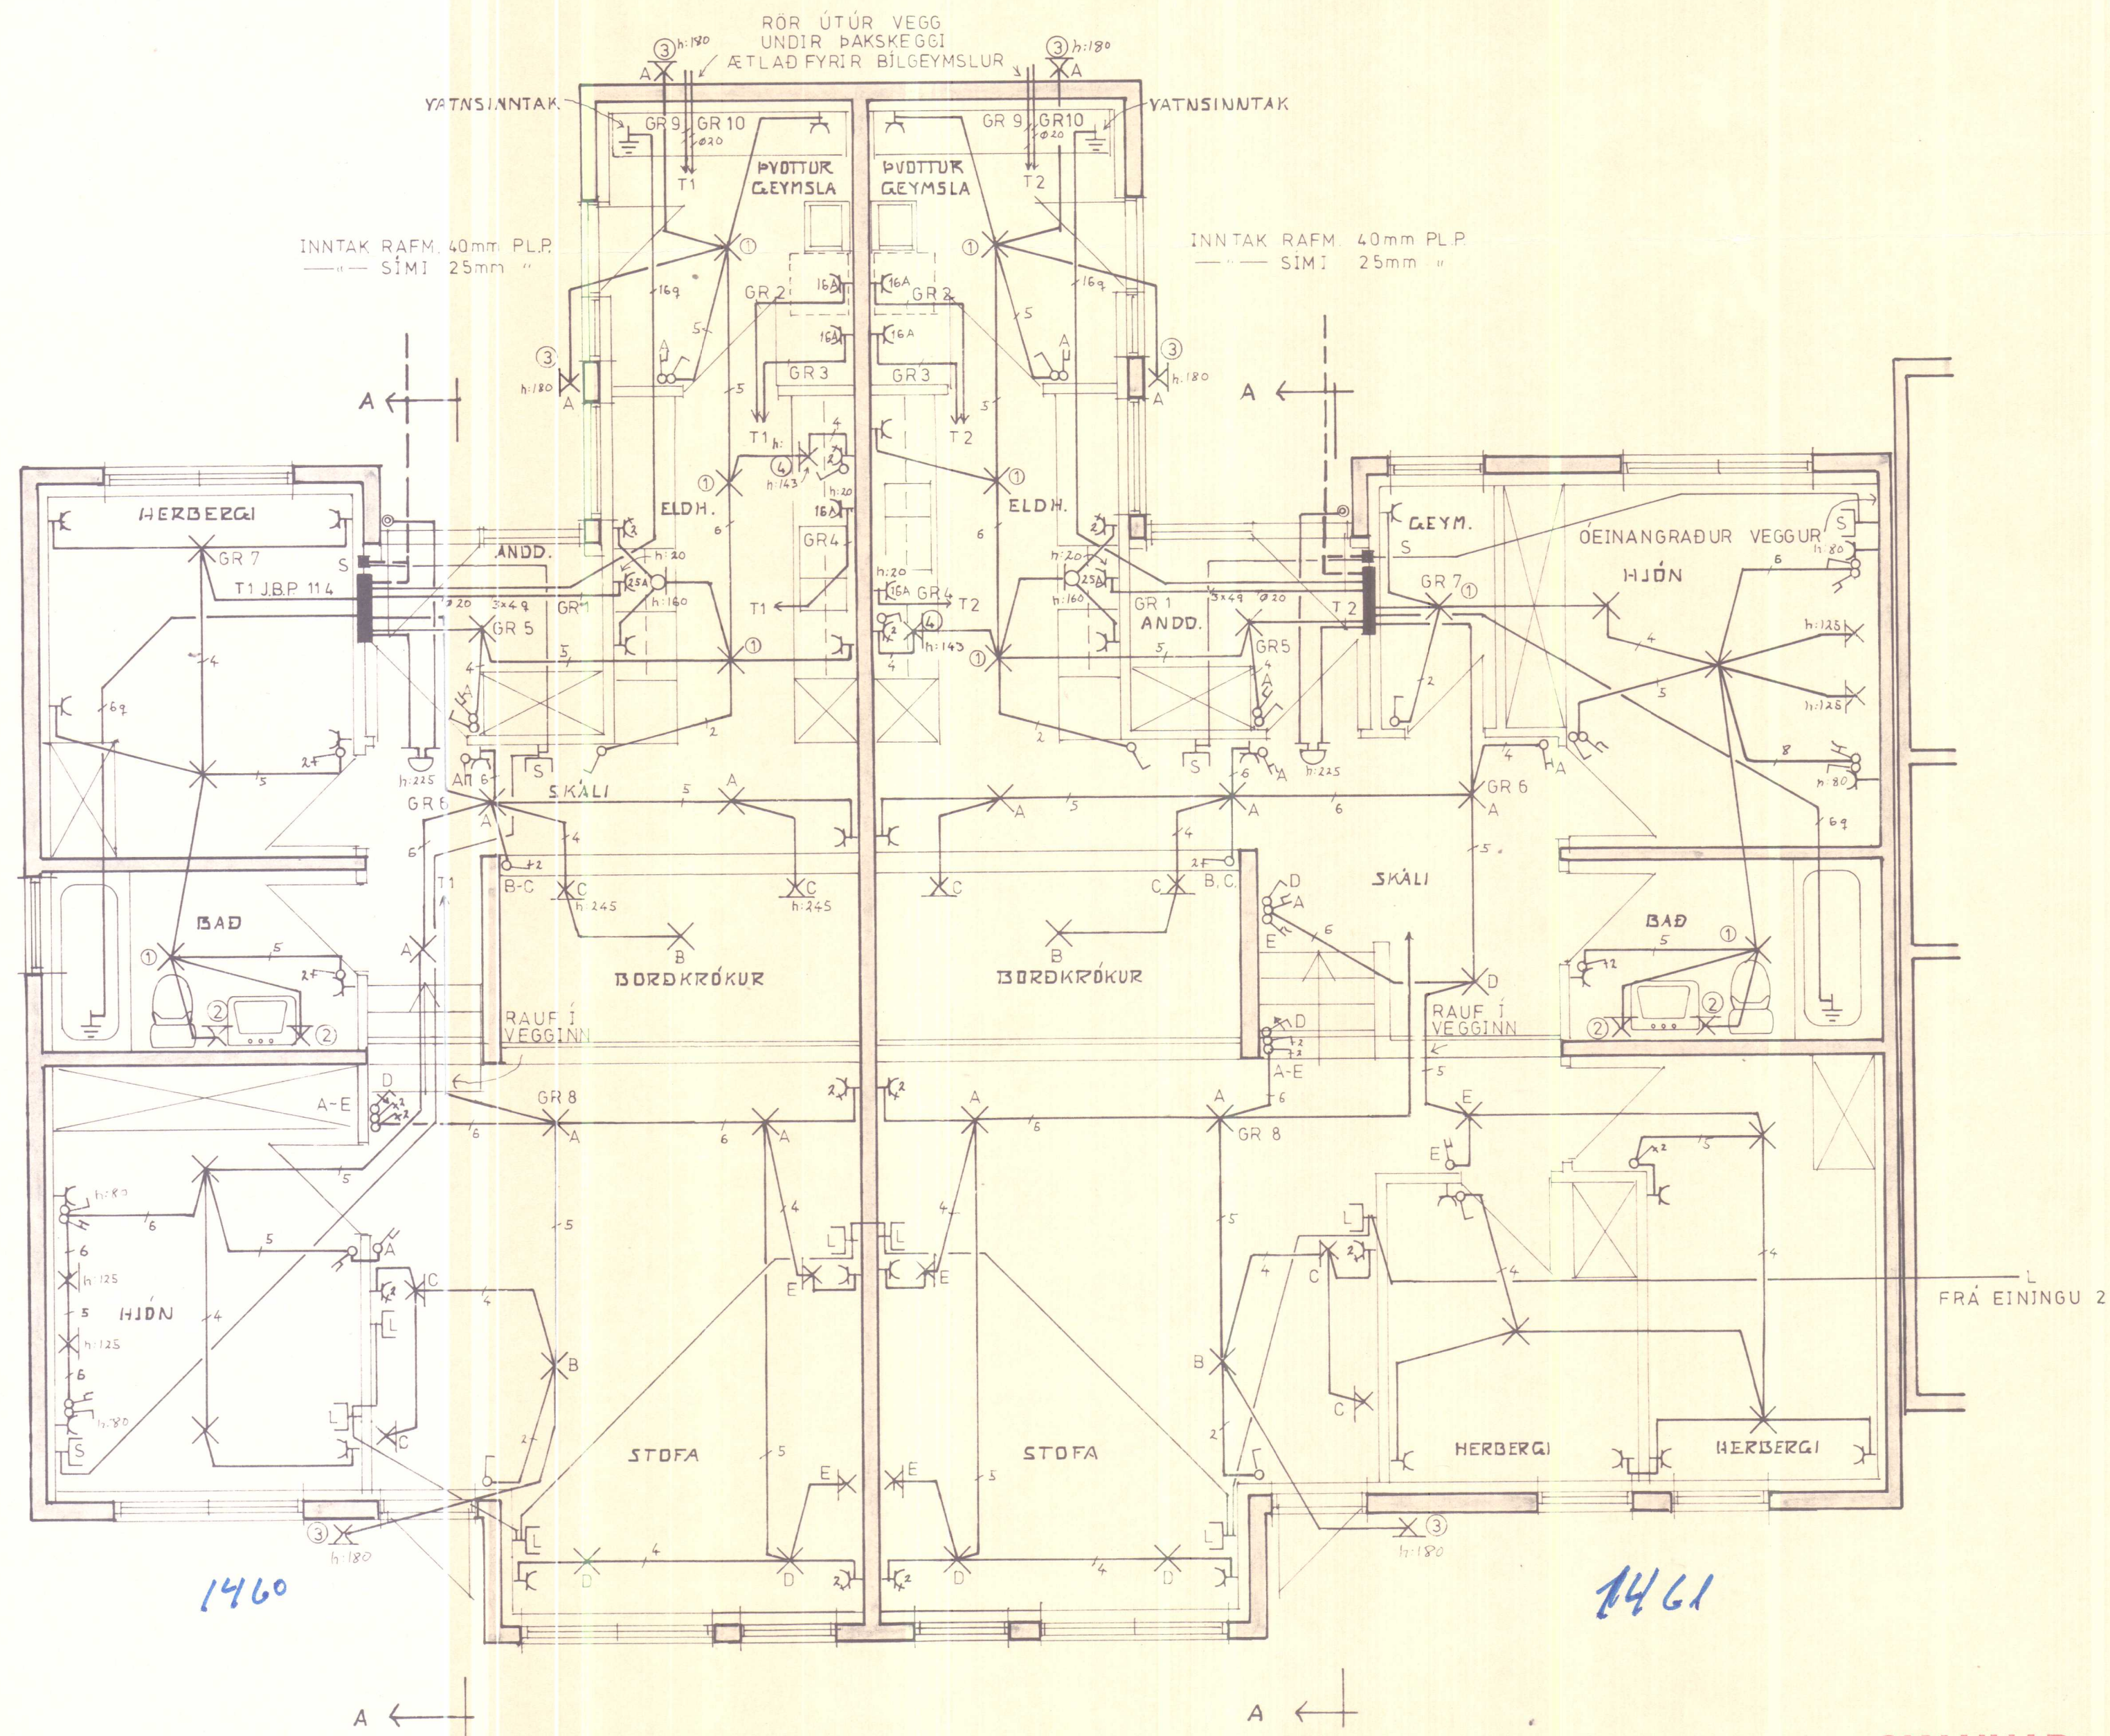

SKÝRINGAR

LAGNIR SÉU 16mm PLASTPÍPULAGNIR
 ÍDREGNAR 1.5mm² TAUGUM.
 HÆÐARMÁL ERU Í CM FRÁ FULL-
 FRÁGANGNU GÓLFÍ AD MIDRI DÖS.
 HÆÐ ROFA 110 cm, TENGLA 20 cm,
 VEGGLJÓSA 165 cm.
 HÆÐ TENGLA Í ELDHÚSI, ÞYÐTAHÚSI
 OG GEYMSLU SÉ 110 cm.
 S= SÍMI, HÆÐ 20 cm
 L= LOFTNET, HÆÐ 20 cm.
 NEMA ANNAARS SÉ GETID.
 MÁLSTRAUMUR RAFBÓUNADAR SKAL
 VERA Í SAMRÆMI YID STÆRD
 YFIRSTRAUMSVARNAR.
 LAGNIR SÉU SAMKVÆMT REGNUM
 RAFMAGNSETTIRLITS RÍKISINS.

Rafur m.
Tryggvi Ingvaldsson
Fritu smíði 3



HÚSNÆÐISSTOFNUN
RÍKISINS LAUGAVEGI 77, REYKJAVÍK
 SÍMI 28500

VERK NR. **0.04.01** TEIKN. NR. 4.003
 BLÁÐ 3 AF 4

EÍFUSUND 19 OG 21 HVAMMSTANGA
 RAFLAGNIR
 GRUNNMYND
 HÚSEINING 3

HANNAÐ	GB	STAÐFERT	apr 83 G.B.
REIKNAD		YFIRFARID	
TEIKNAD	GB		
KVARDI	1:50		

Gest Björnsson
Bygging R. Hólmsson

SKANNAD