


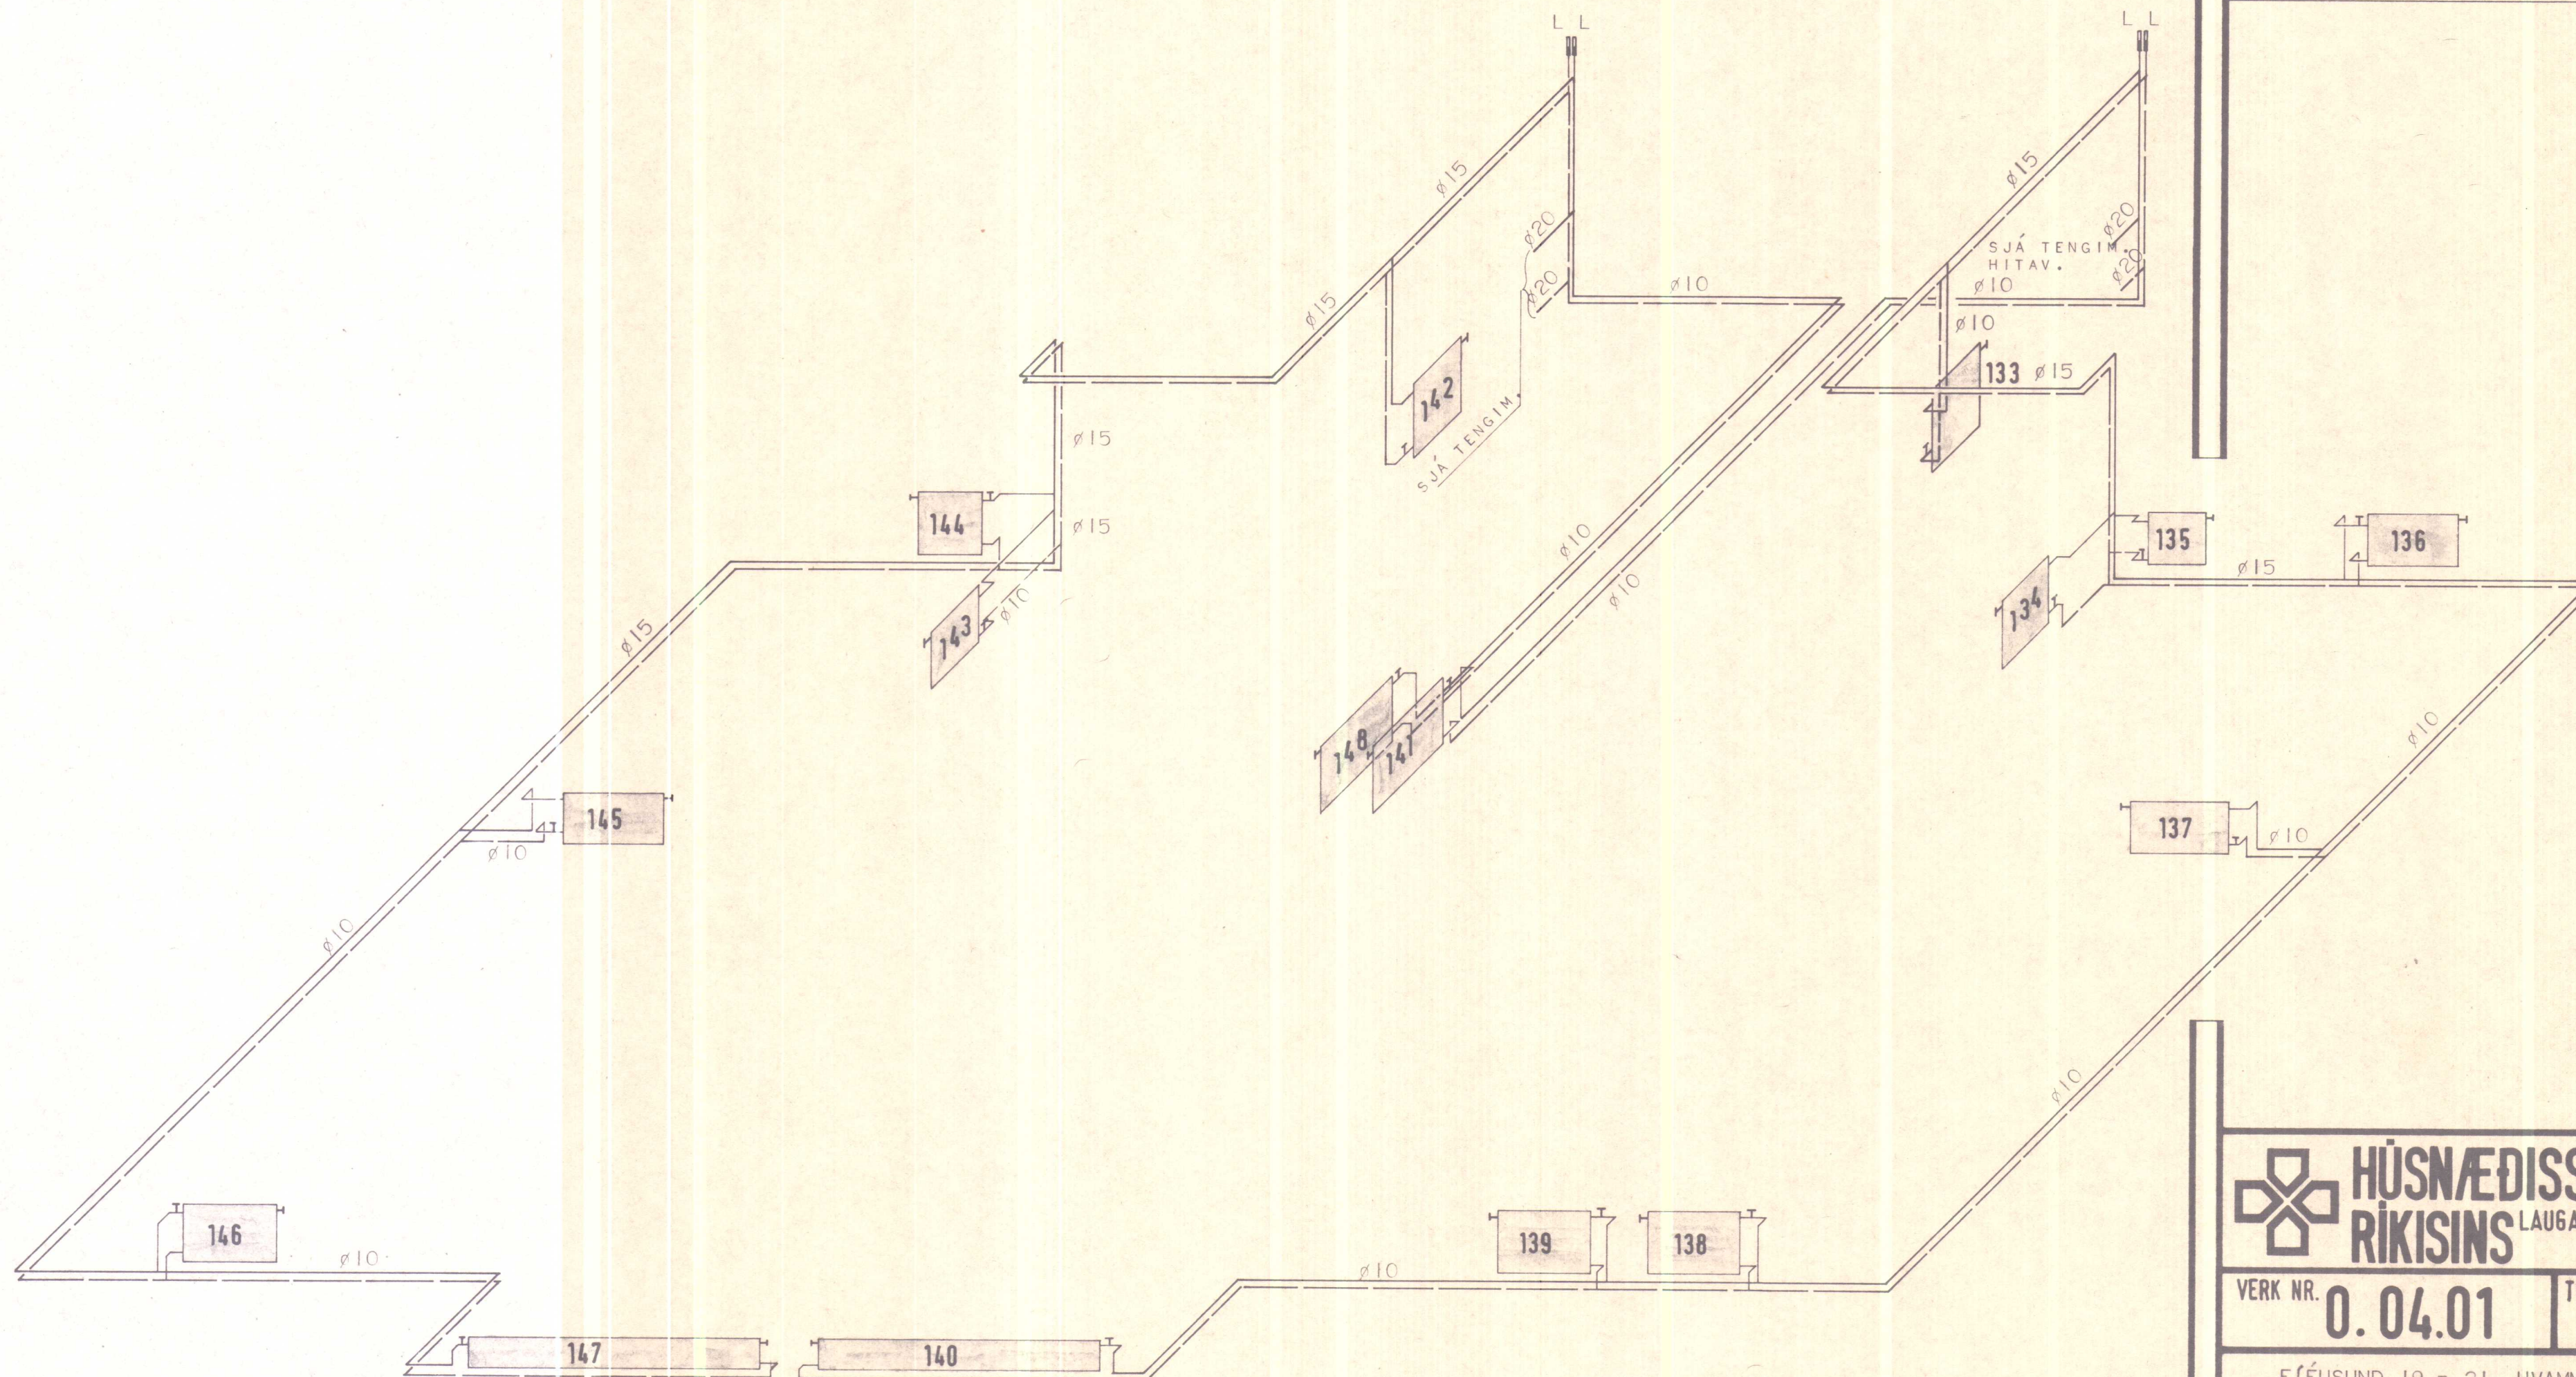

SKANNAD

HÚSNÆÐISSTOFNUN
RIKISINS LAUGAVEGI 77, REYKJAVÍK
 SIMI 28500

VERK NR. **0.04.01** TEIKN. NR. **3.303**


FÍFUSUND 19 - 21, HVAMMSTANGA.

HITALÖGN
 RÚMMYND
 PÍPUBVERMÁL.

HANNAÐ	B.B.S.	STAÐFERT
REIKNAD	B.B.S.	YFIRFARID
TEIKNAD	B.R.	
KVARÐI	1:50	

Benedikt P. Sigurðsson
Þórunn R. Helmannsson

VATNSLAGNIR 1:50
RÚMMYND.

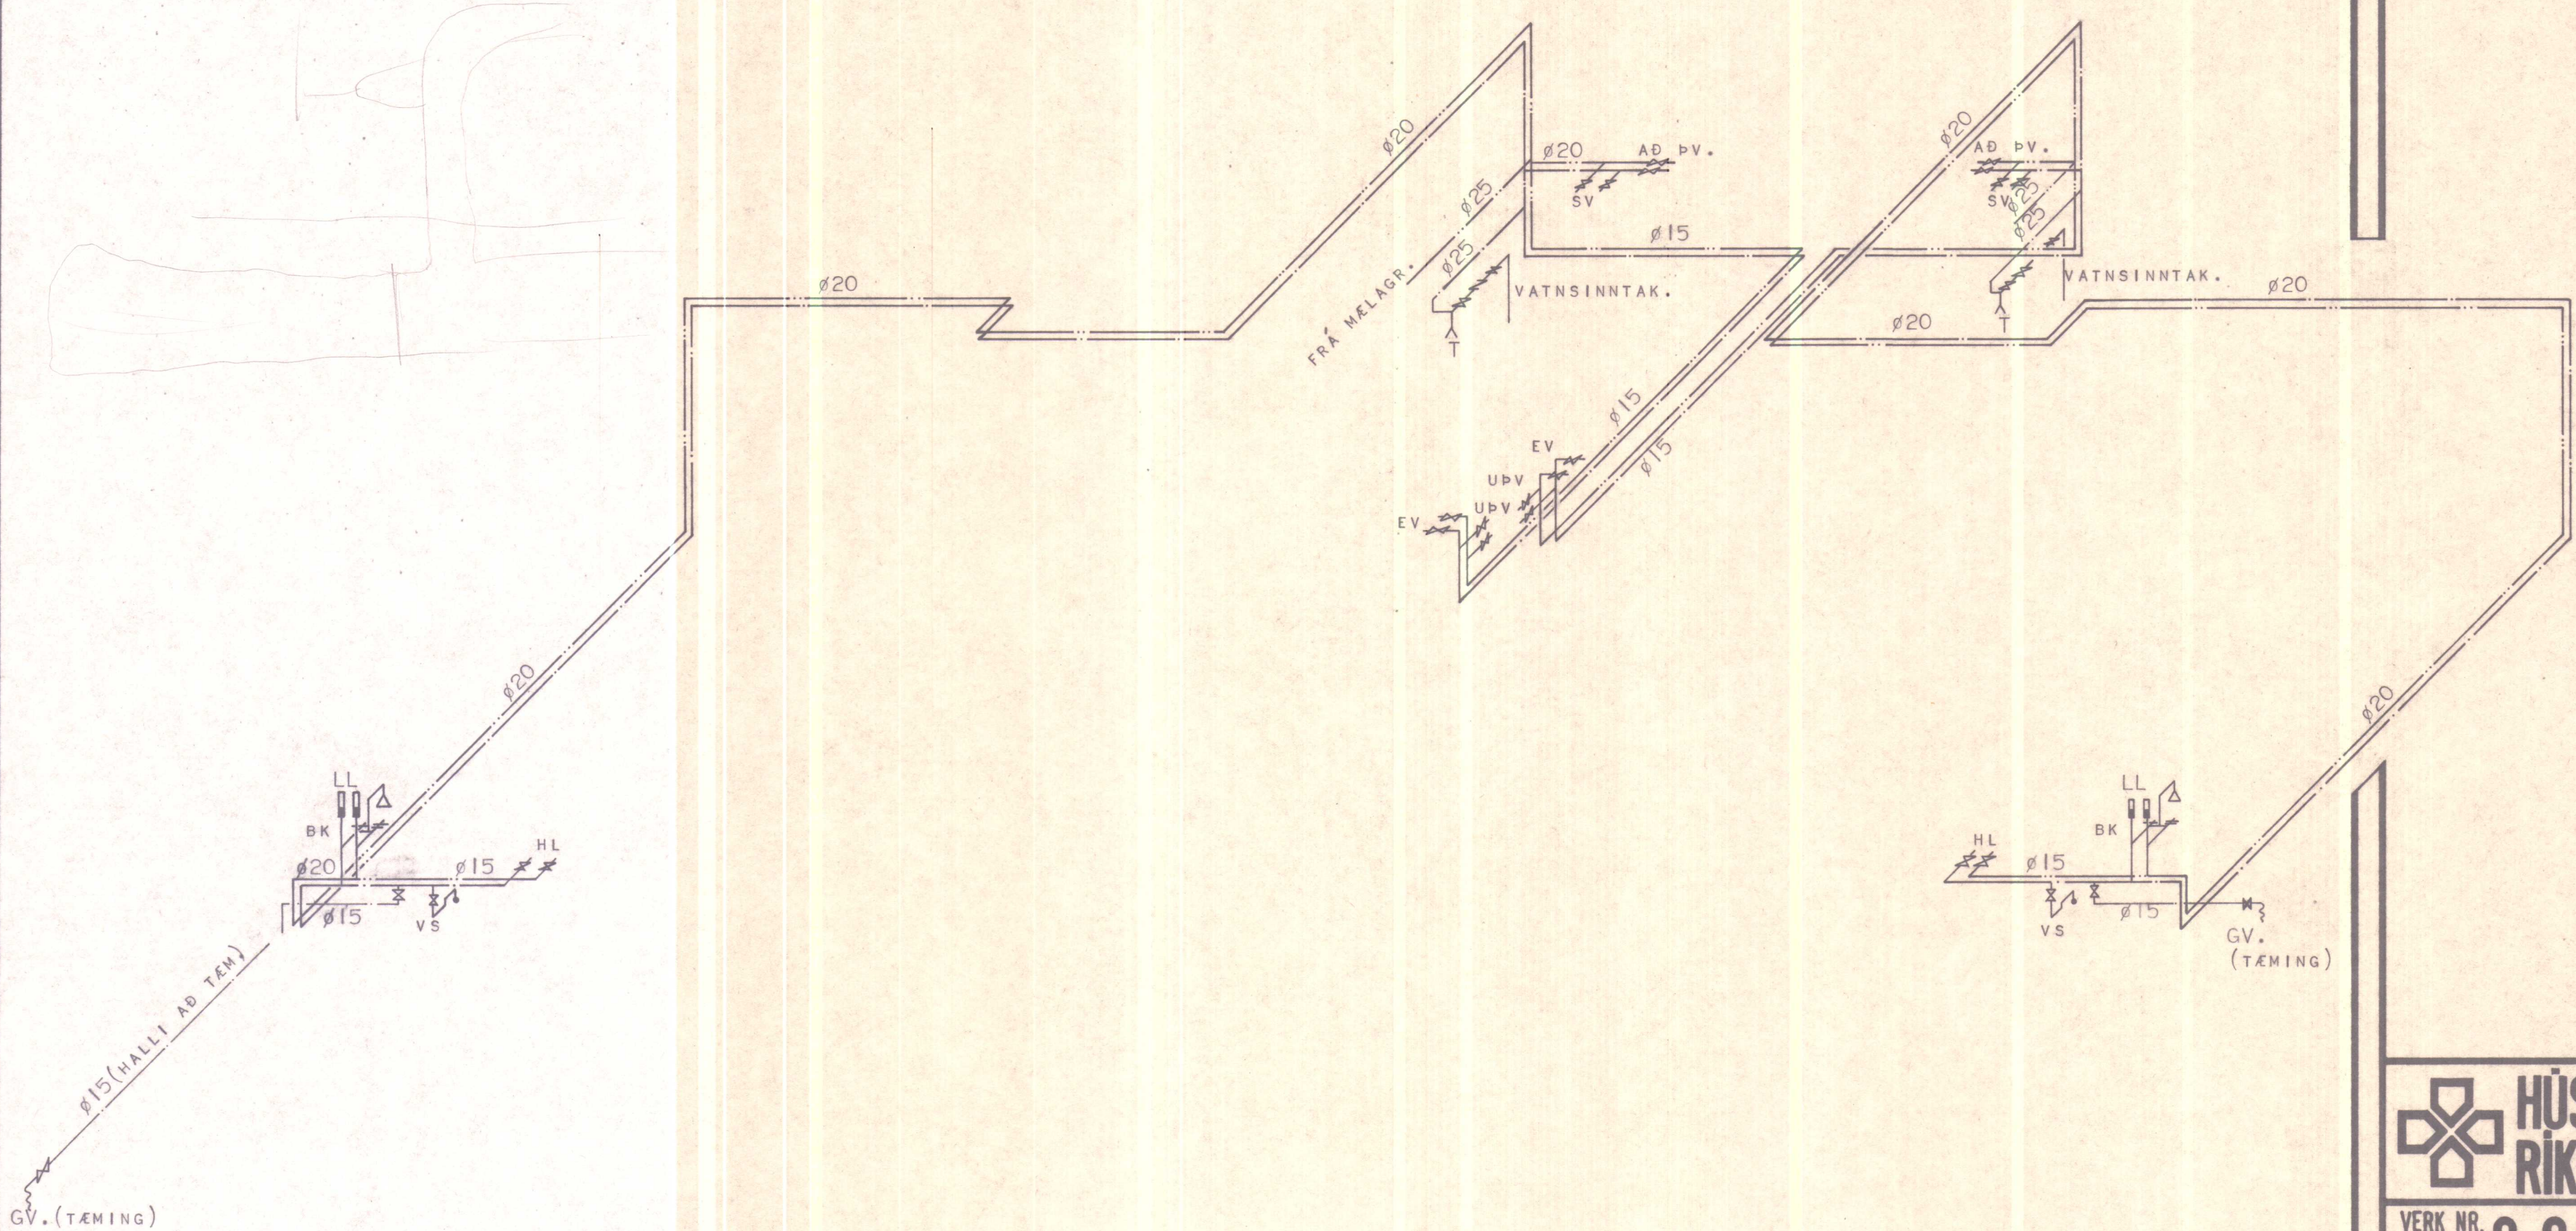

HÚSNÆÐISSTOFNUN
RIKISINS LAUGAVEGI 77, REYKJAVÍK
SÍMI 28500

VERK NR. **0.04.01** TEIKN. NR. **3.401**


FÍFUSUND 11 - 13, HVAMMSTANGA.

VATNSLÖGN
RÚMMYND
PÍPUVERMÁL.

HANNAÐ	B.B.S.	STAÐFERT	
REIKNAD	B.B.S.	YFIRFARID	
TEIKNAD	B.R.		
KVARÐI	1:50		

Benedikt Þ. Sigurðsson
Björn P. Halvarsson

VATNSLAGNIR 1:50
RÚMMYND.

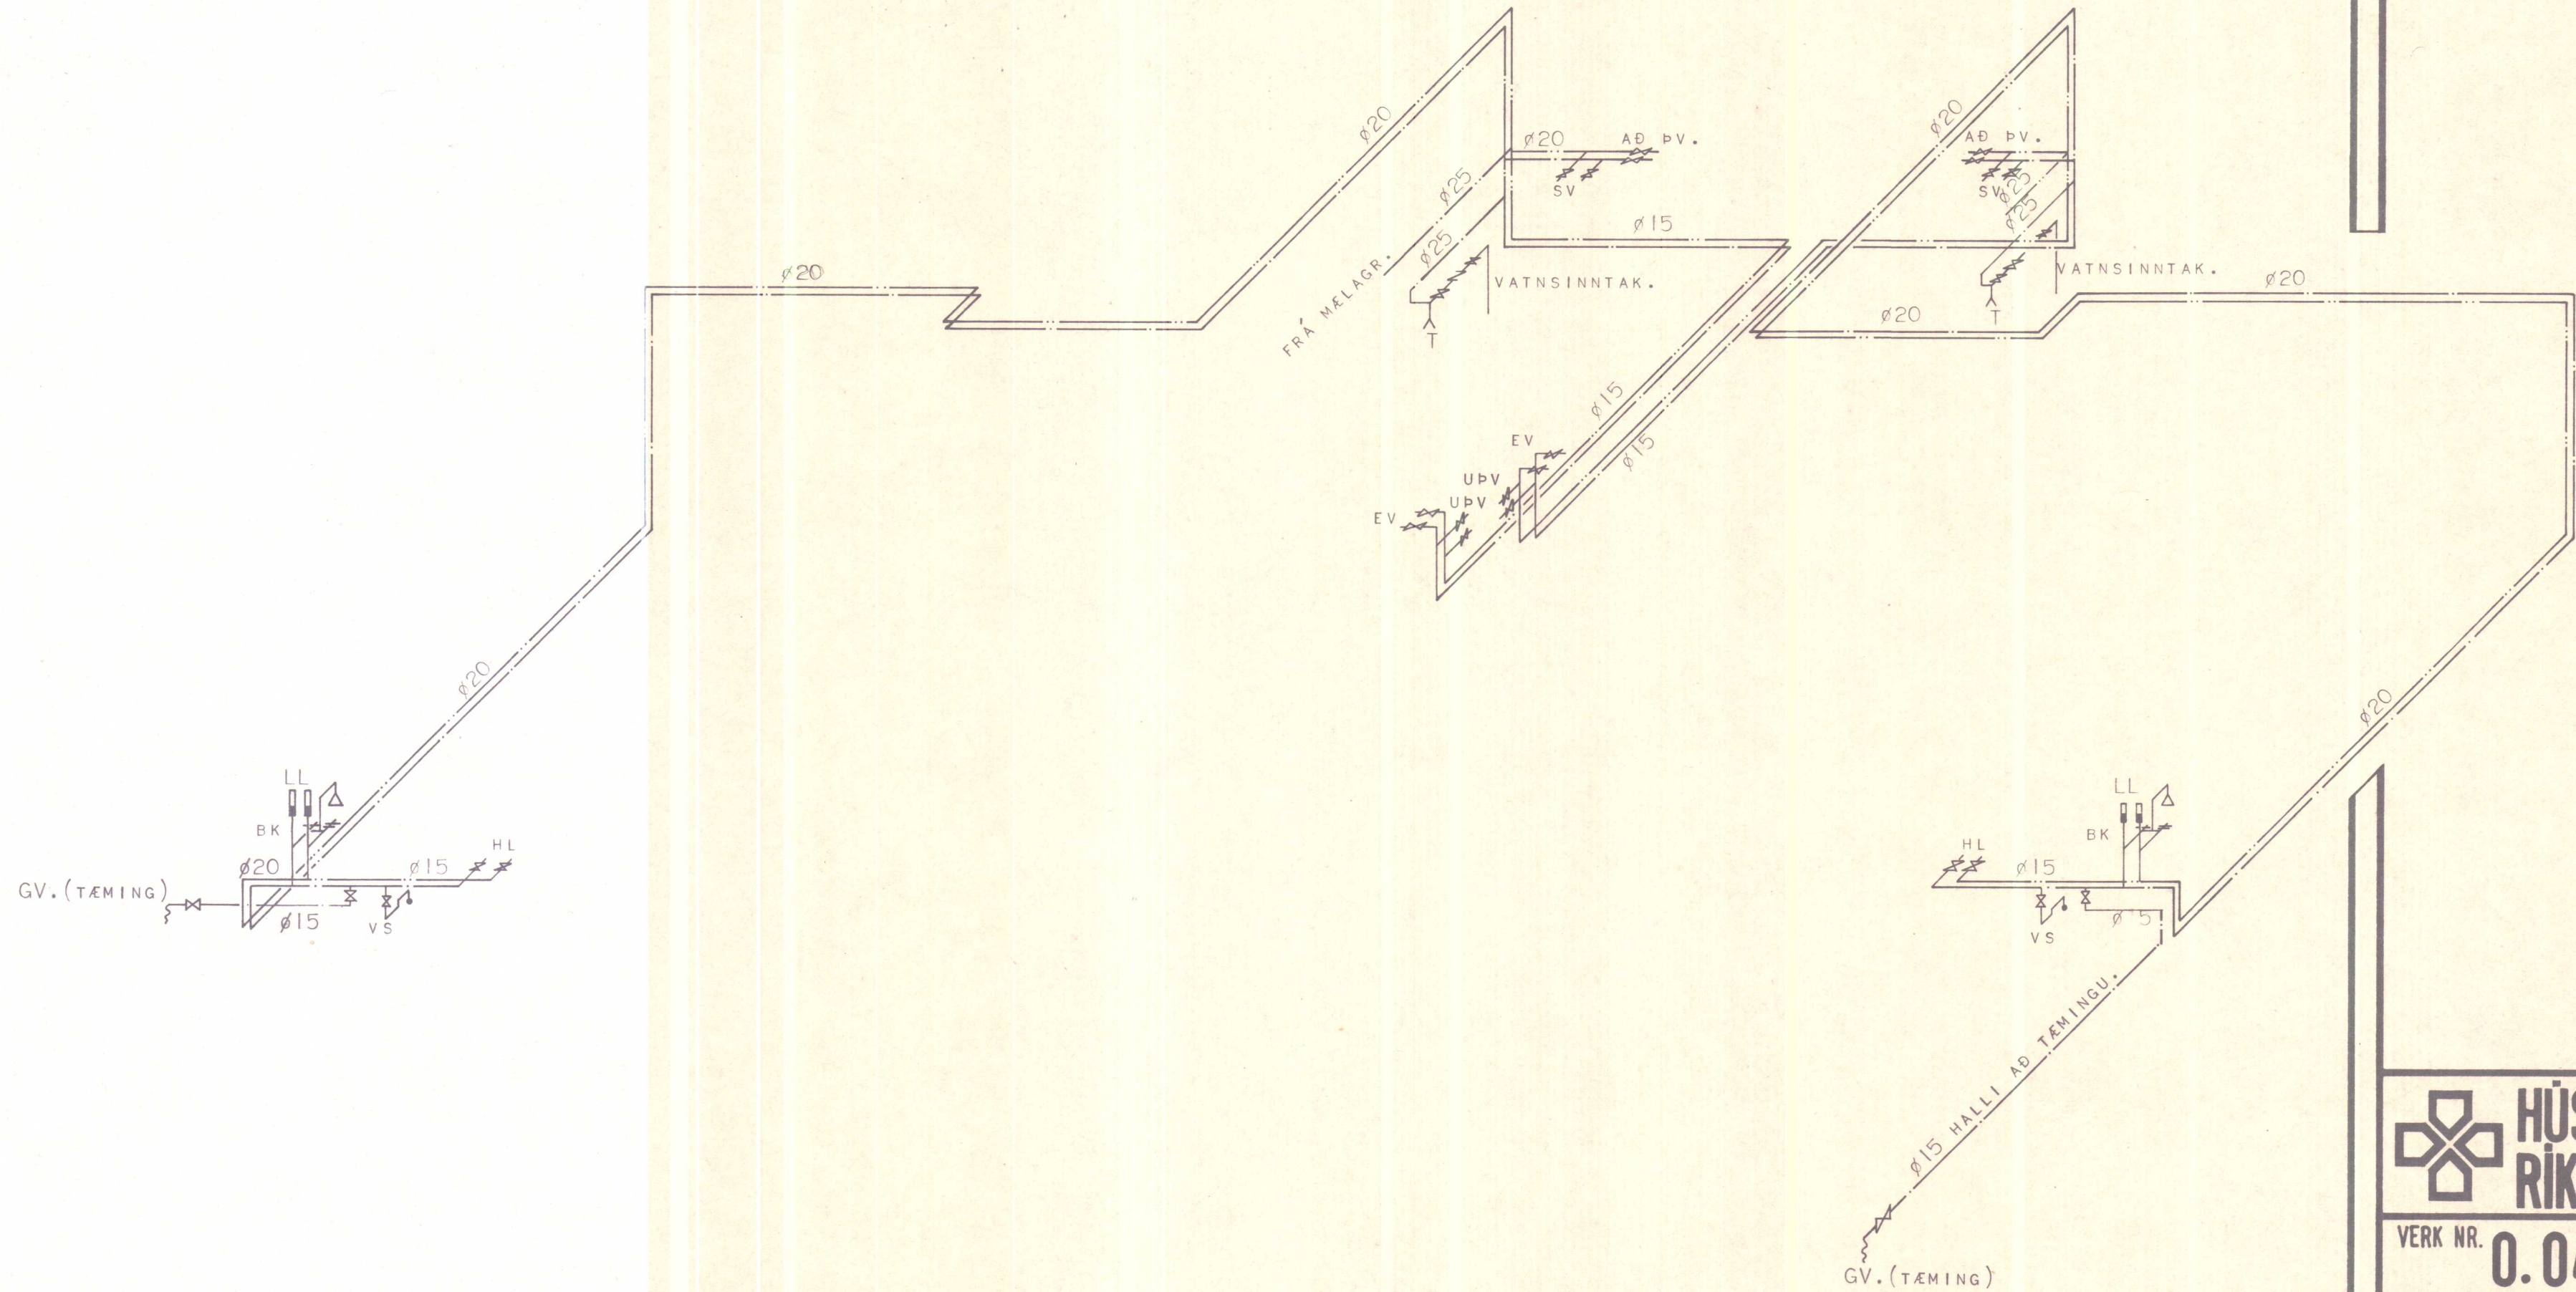

SKANNAD

HÚSNÆÐISSTOFNUN
RIKISINS LAUGAVEGI 77, REYKJAVÍK
SÍMI 28500

VERK NR. **0.04.01** TEIKN. NR. **3.402**


FÍFUSUND 19 - 21, HVAMMSTANGA.

VATNSLÖGN
RÚMMYND
PÍPUÞVERMÁL.

HANNAÐ	B.B.S	STAÐFERT	
REIKNAD	B.B.S	YFIRFARID	
TEIKNAD	B.R		
KVARÐI	1:50		

Benedikt P. Sigurðsson
Björgvin R. Helmarsson

VATNSLAGNIR 1:50
RÚMMYND .

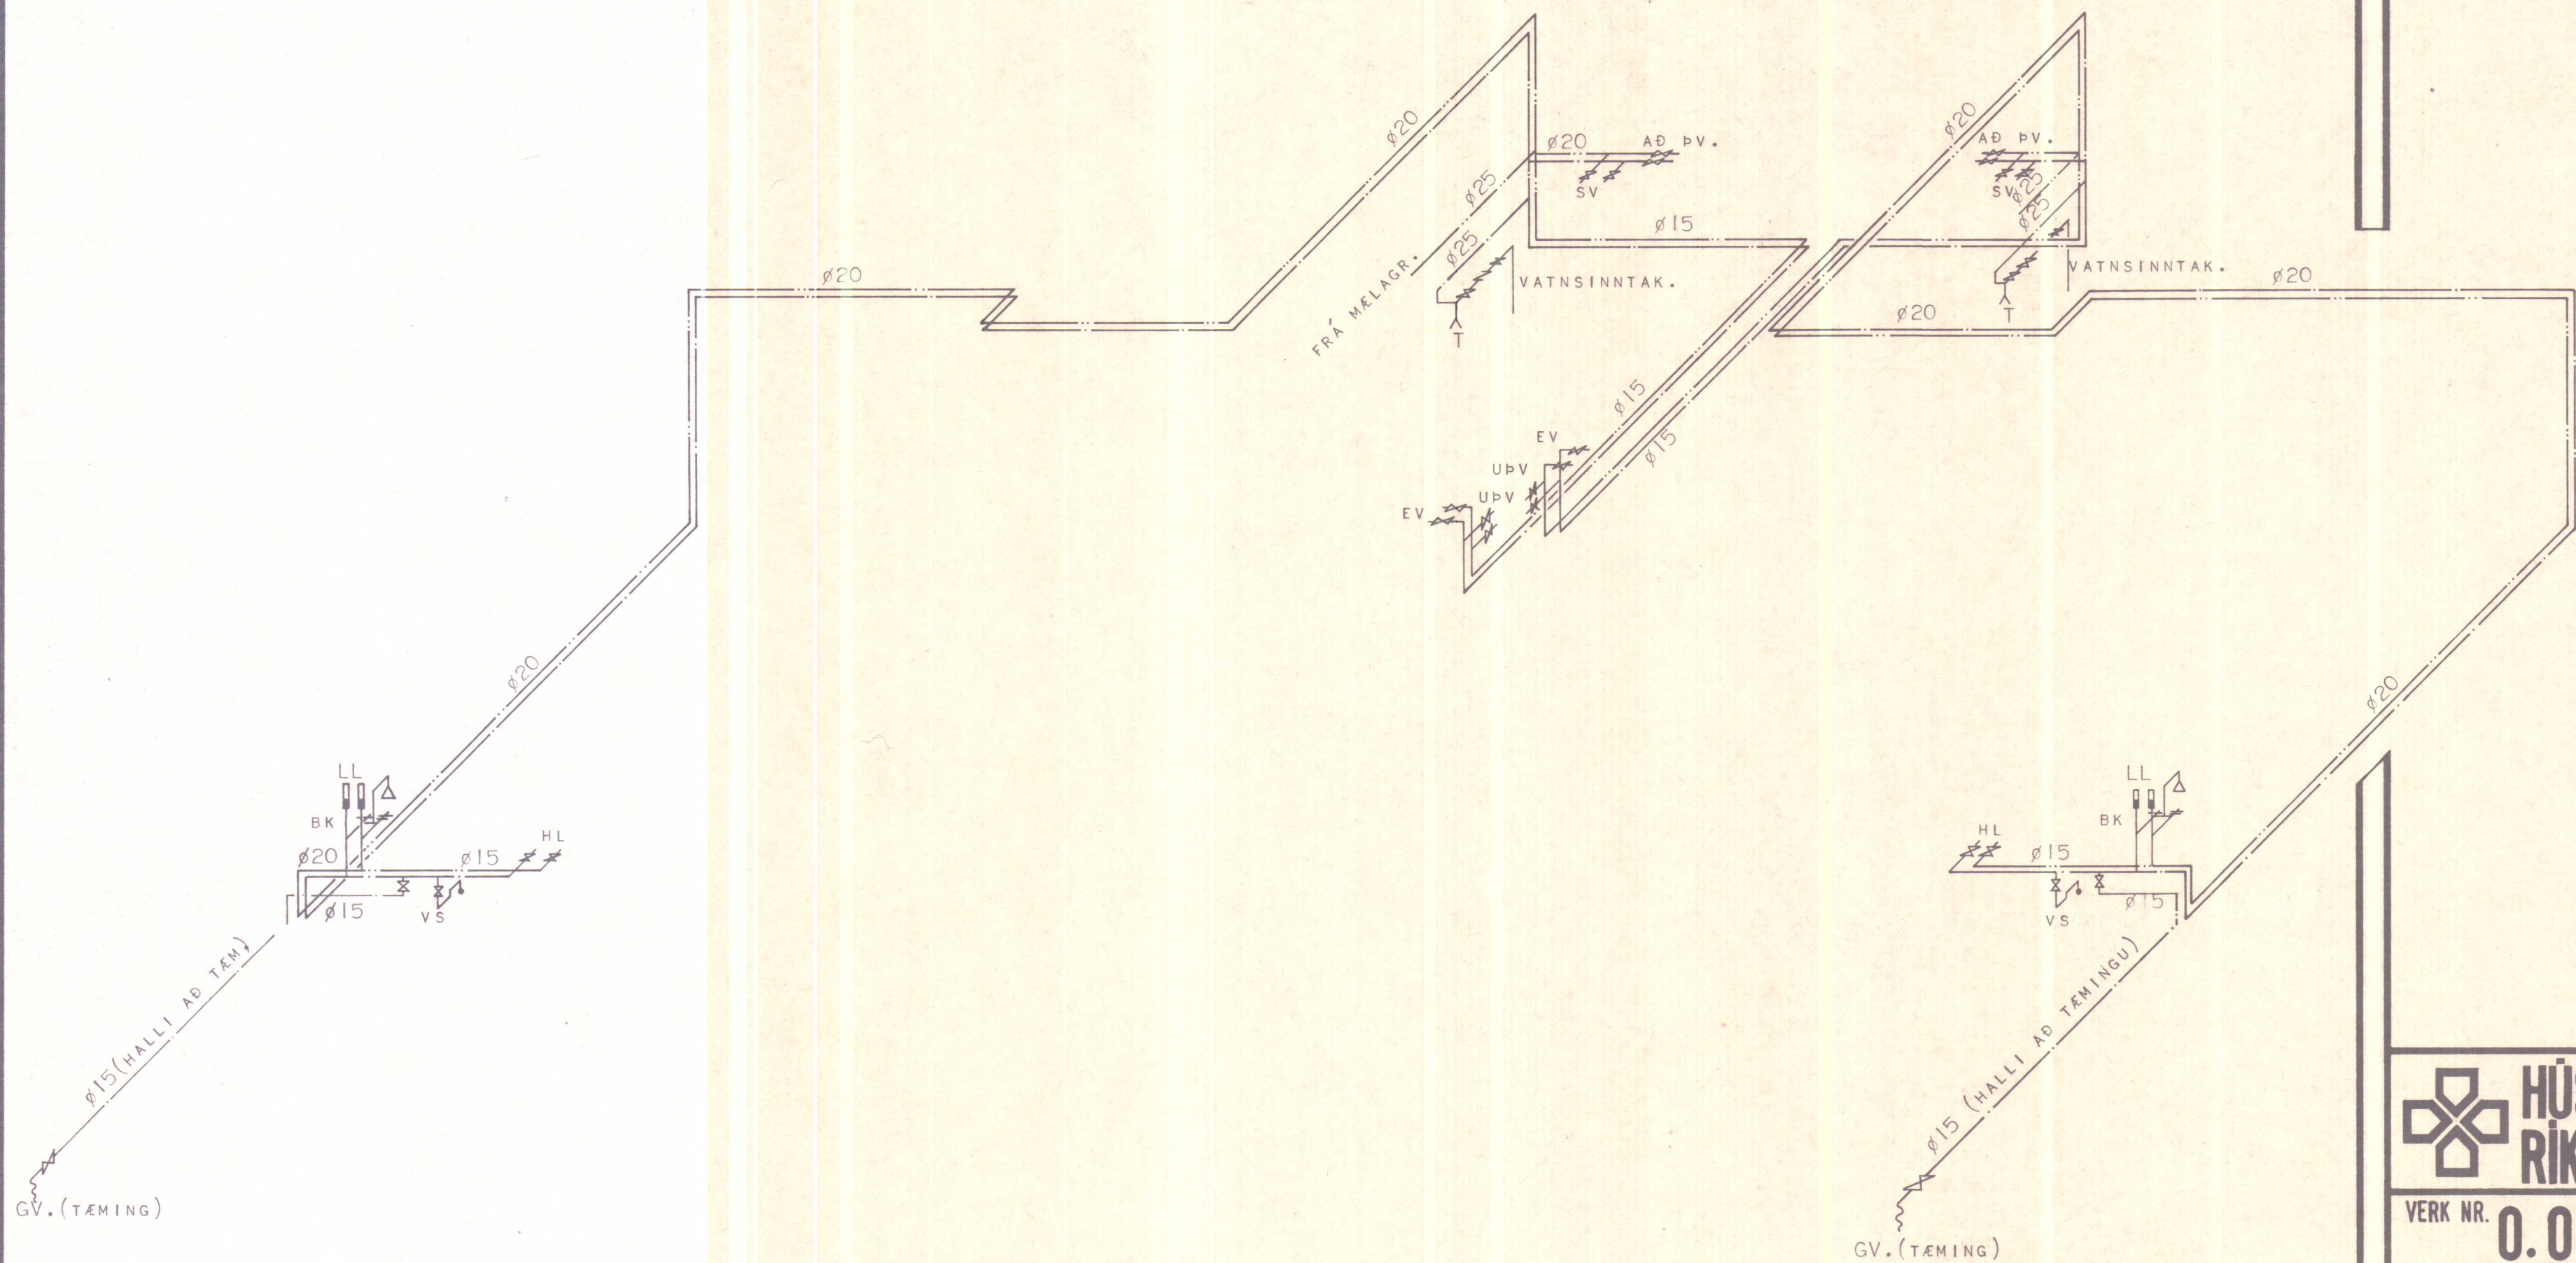

HÚSNÆÐISSTOFNUN
RÍKISINS LAUGAVEGI 77, REYKJAVÍK
SÍMI 28500

VERK NR. **0.04.01** TEIKN. NR. **3.403**

FÍFUSUND 15 - 17, HVAMMSTANGA.

VATNSLÖGN
RÚMMYND
PÍPUVERMÁL.

HANNAÐ	B.B.S	STAÐFERT	
REIKNAD	B.B.S	VFIRFARID	
TEIKNAD	B.R		
KVARDI	1:50		

Benedict Þ. Sigurðsson
Björgunn R. Hjalmarsson

[illegible][illegible] $\frac{B}{N}$

HÖNNUÐUR HITAKERFIS SKAL SAMÞYKKJA VALDA OFNA OG FÆRA ÞÁ INN Á TEIKNINGU. ÁÐUR EN ÞEIR VERÐA SMÍÐAÐIR.

Q. A. 100



**HÚSNÆÐISSTOFNUN
RÍKSINS**
LAUGAVEGI 77, REYKJAVÍK
SÍMI 28500

SIMI 28500

VERK NR.

10.70.0

TEK. NR. 5


J.204

FÍFUSUND 11 - 21, HVAMMSTANGA.

HITALÖGN
OFNASKRÁ

HANNAD	B. B. S	STADTFERT
REIKNAD	B. B. S	YFIREFARID
TEIKNAD	B. R	
KVARDI		

Знаменит. Б. С. Писемский.
Братъ Юлиана Писемскаго.

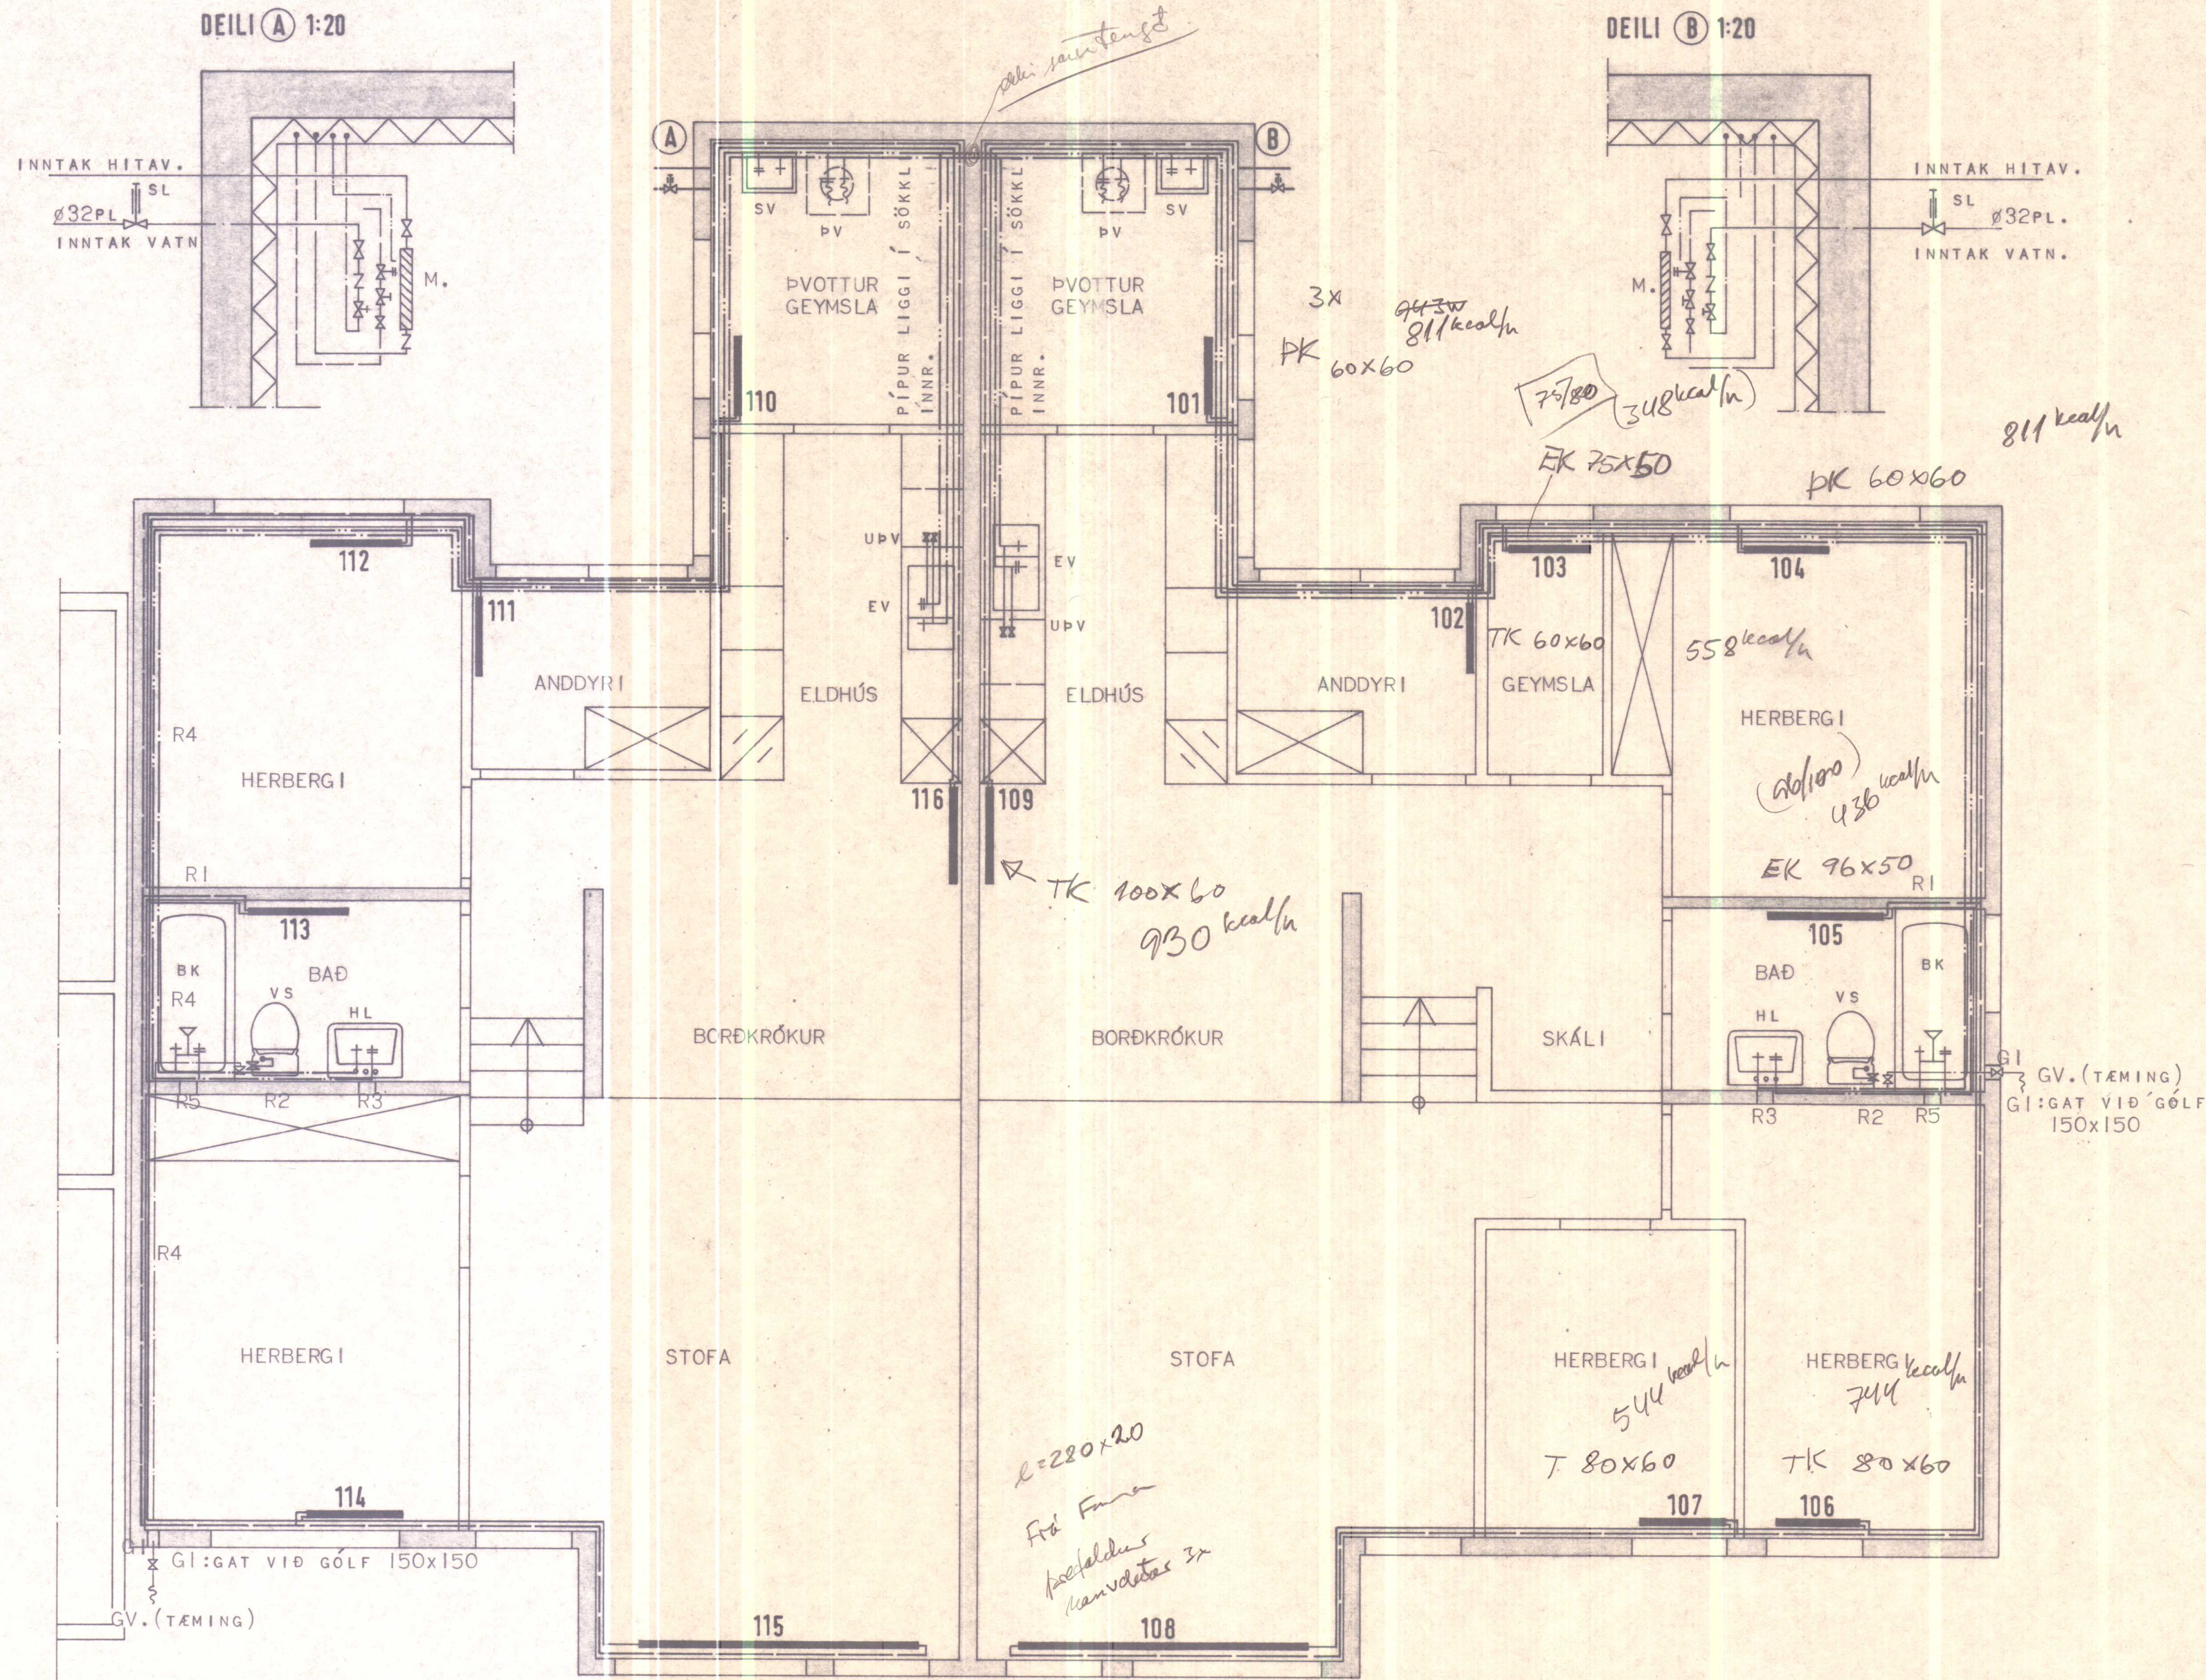

- RAUFAR OG GÖT Í VEGGI.
- R1: RAUF LÁRÉTT 50x300 MÆLD FRÁ GÓLFI L=1000.
- R2: RAUF LÁRÉTT 50x300 MIÐJA RAUFAR 500 FRÁ GÓLFI L=2200.
- R3: RAUF LÓÐRÉTT 150x200 UPP Í HÆÐ 500 FRÁ GÓLFI.
- R4: RAUF LÁRÉTT 50x450 MÆLD FRÁ GÓLF 500 - 1000 FRÁ GÓLFI.
- R5: RAUF LÓÐRÉTT 150x200 FRÁ HÆÐ 500 - 1000 FRÁ GÓLFI.

HÚSNÆÐISSTOFNUN
RIKISINS LAUGAVEGI 77, REYKJAVÍK
 SIMI 20500

VERK NR. **0.04.01** TEIKN. NR. **3.201**


FÍFUSUND 11 - 13, HVAMMSTANGA.

HITALÖGN-VATNSLÖGN
 GRUNNMYND
 STAÐSETNING TÆKJA OG LAGNA.



HANNAÐ	B.B.S	STAÐFERT	
REIKNAD	B.B.S	VFIRFARID	
TEIKNAD	B.R		
KVARÐI	1:50, 1:20		

Þorvaldur R. Sigurðsson
Þorvaldur R. Sigurðsson

DEILI A 1:20

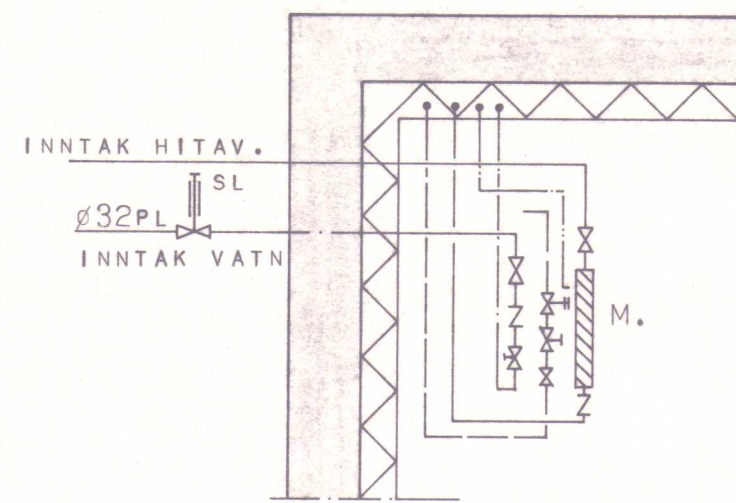

DEILI B 1:20

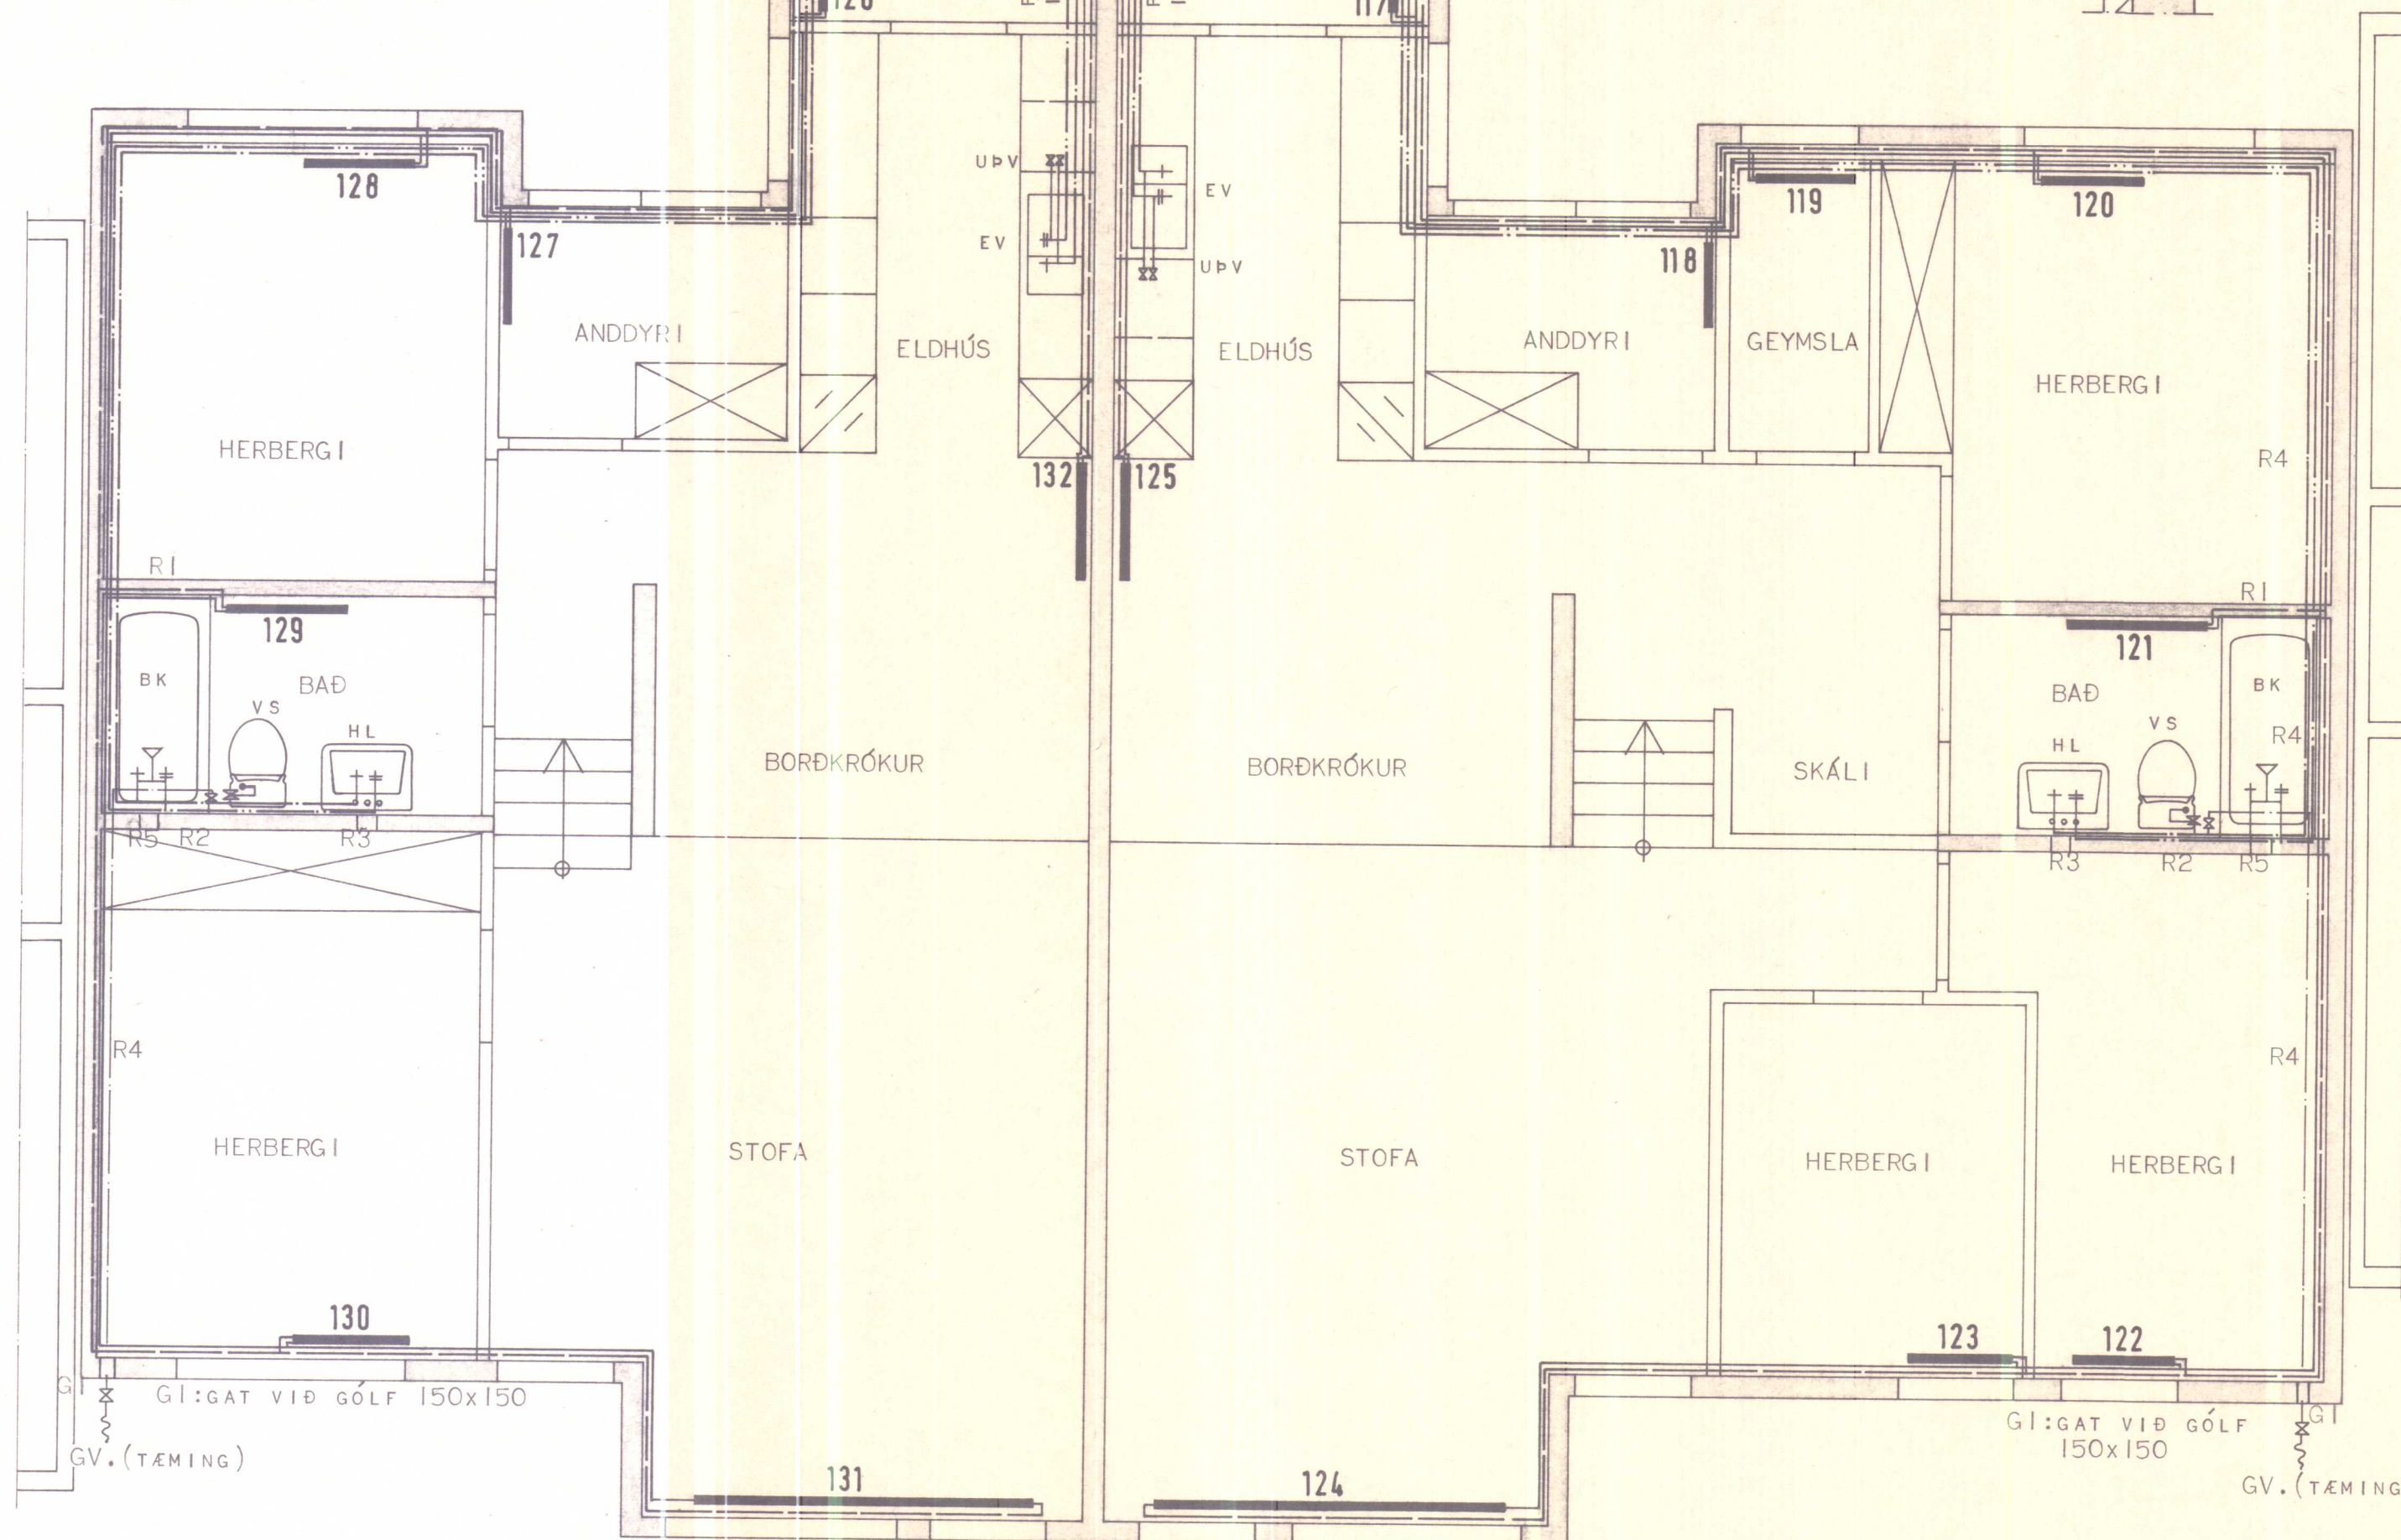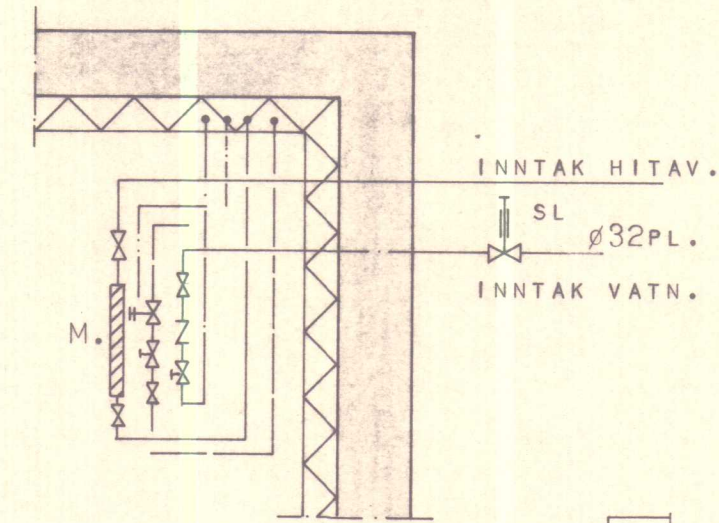

RAUFAR OG GÖT Í VEGGI:

- R1: RAUF LÁRÉTT 50x300 MÆLD FRÁ GÓLFÍ L=1000
- R2: RAUF LÁRÉTT 50x300 MIÐJA RAUFAR 500 FRÁ GÓLFÍ L=2200.
- R3: RAUF LÓÐRÉTT 150x200 UPP Í HÆÐ 500 FRÁ GÓLFÍ.
- R4: RAUF LÁRÉTT 50x450 MÆLD FRÁ GÓLFÍ
- R5: RAUF LÓÐRÉTT 150x200 FRÁ HÆÐ 500 - 1000 FRÁ GÓLFÍ

HÚSNÆÐISSTOFNUN
RIKISINS LAUGAVEGI 77, REYKJAVÍK
SÍMI 28500

VERK NR. **0.04.01** TEIKN. NR. **3.202**


FÍFUSUND 15 - 17, HVAMMSTANGA.

HITALÖGN - VATNSLÖGN
GRUNNMYND
STAÐSETNING TÆKJA OG LAGNA.



HANNAÐ	B.B.S.	STAÐFERT
REIKNAD	B.B.S.	VFIRFARID
TEIKNAD	B.R.	
KVARDI	1:50, 1:20	

Binnad B. Sigurdson
Reykjavik R. Halmarsson

DEILI A 1:20

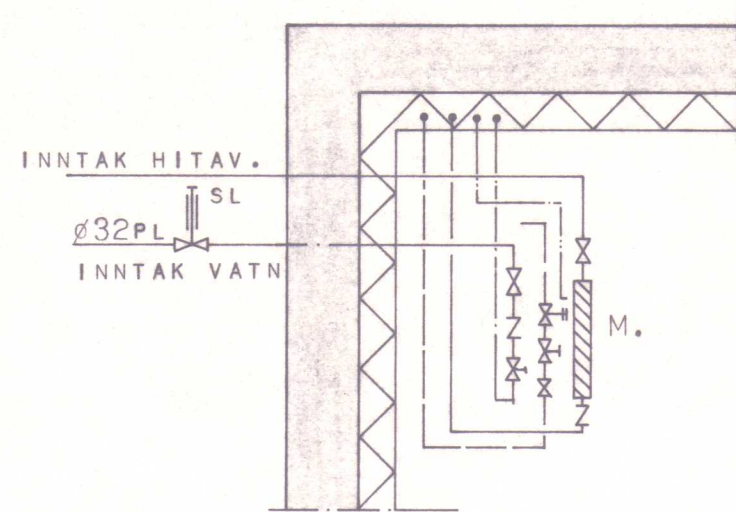

DEILI B 1:20

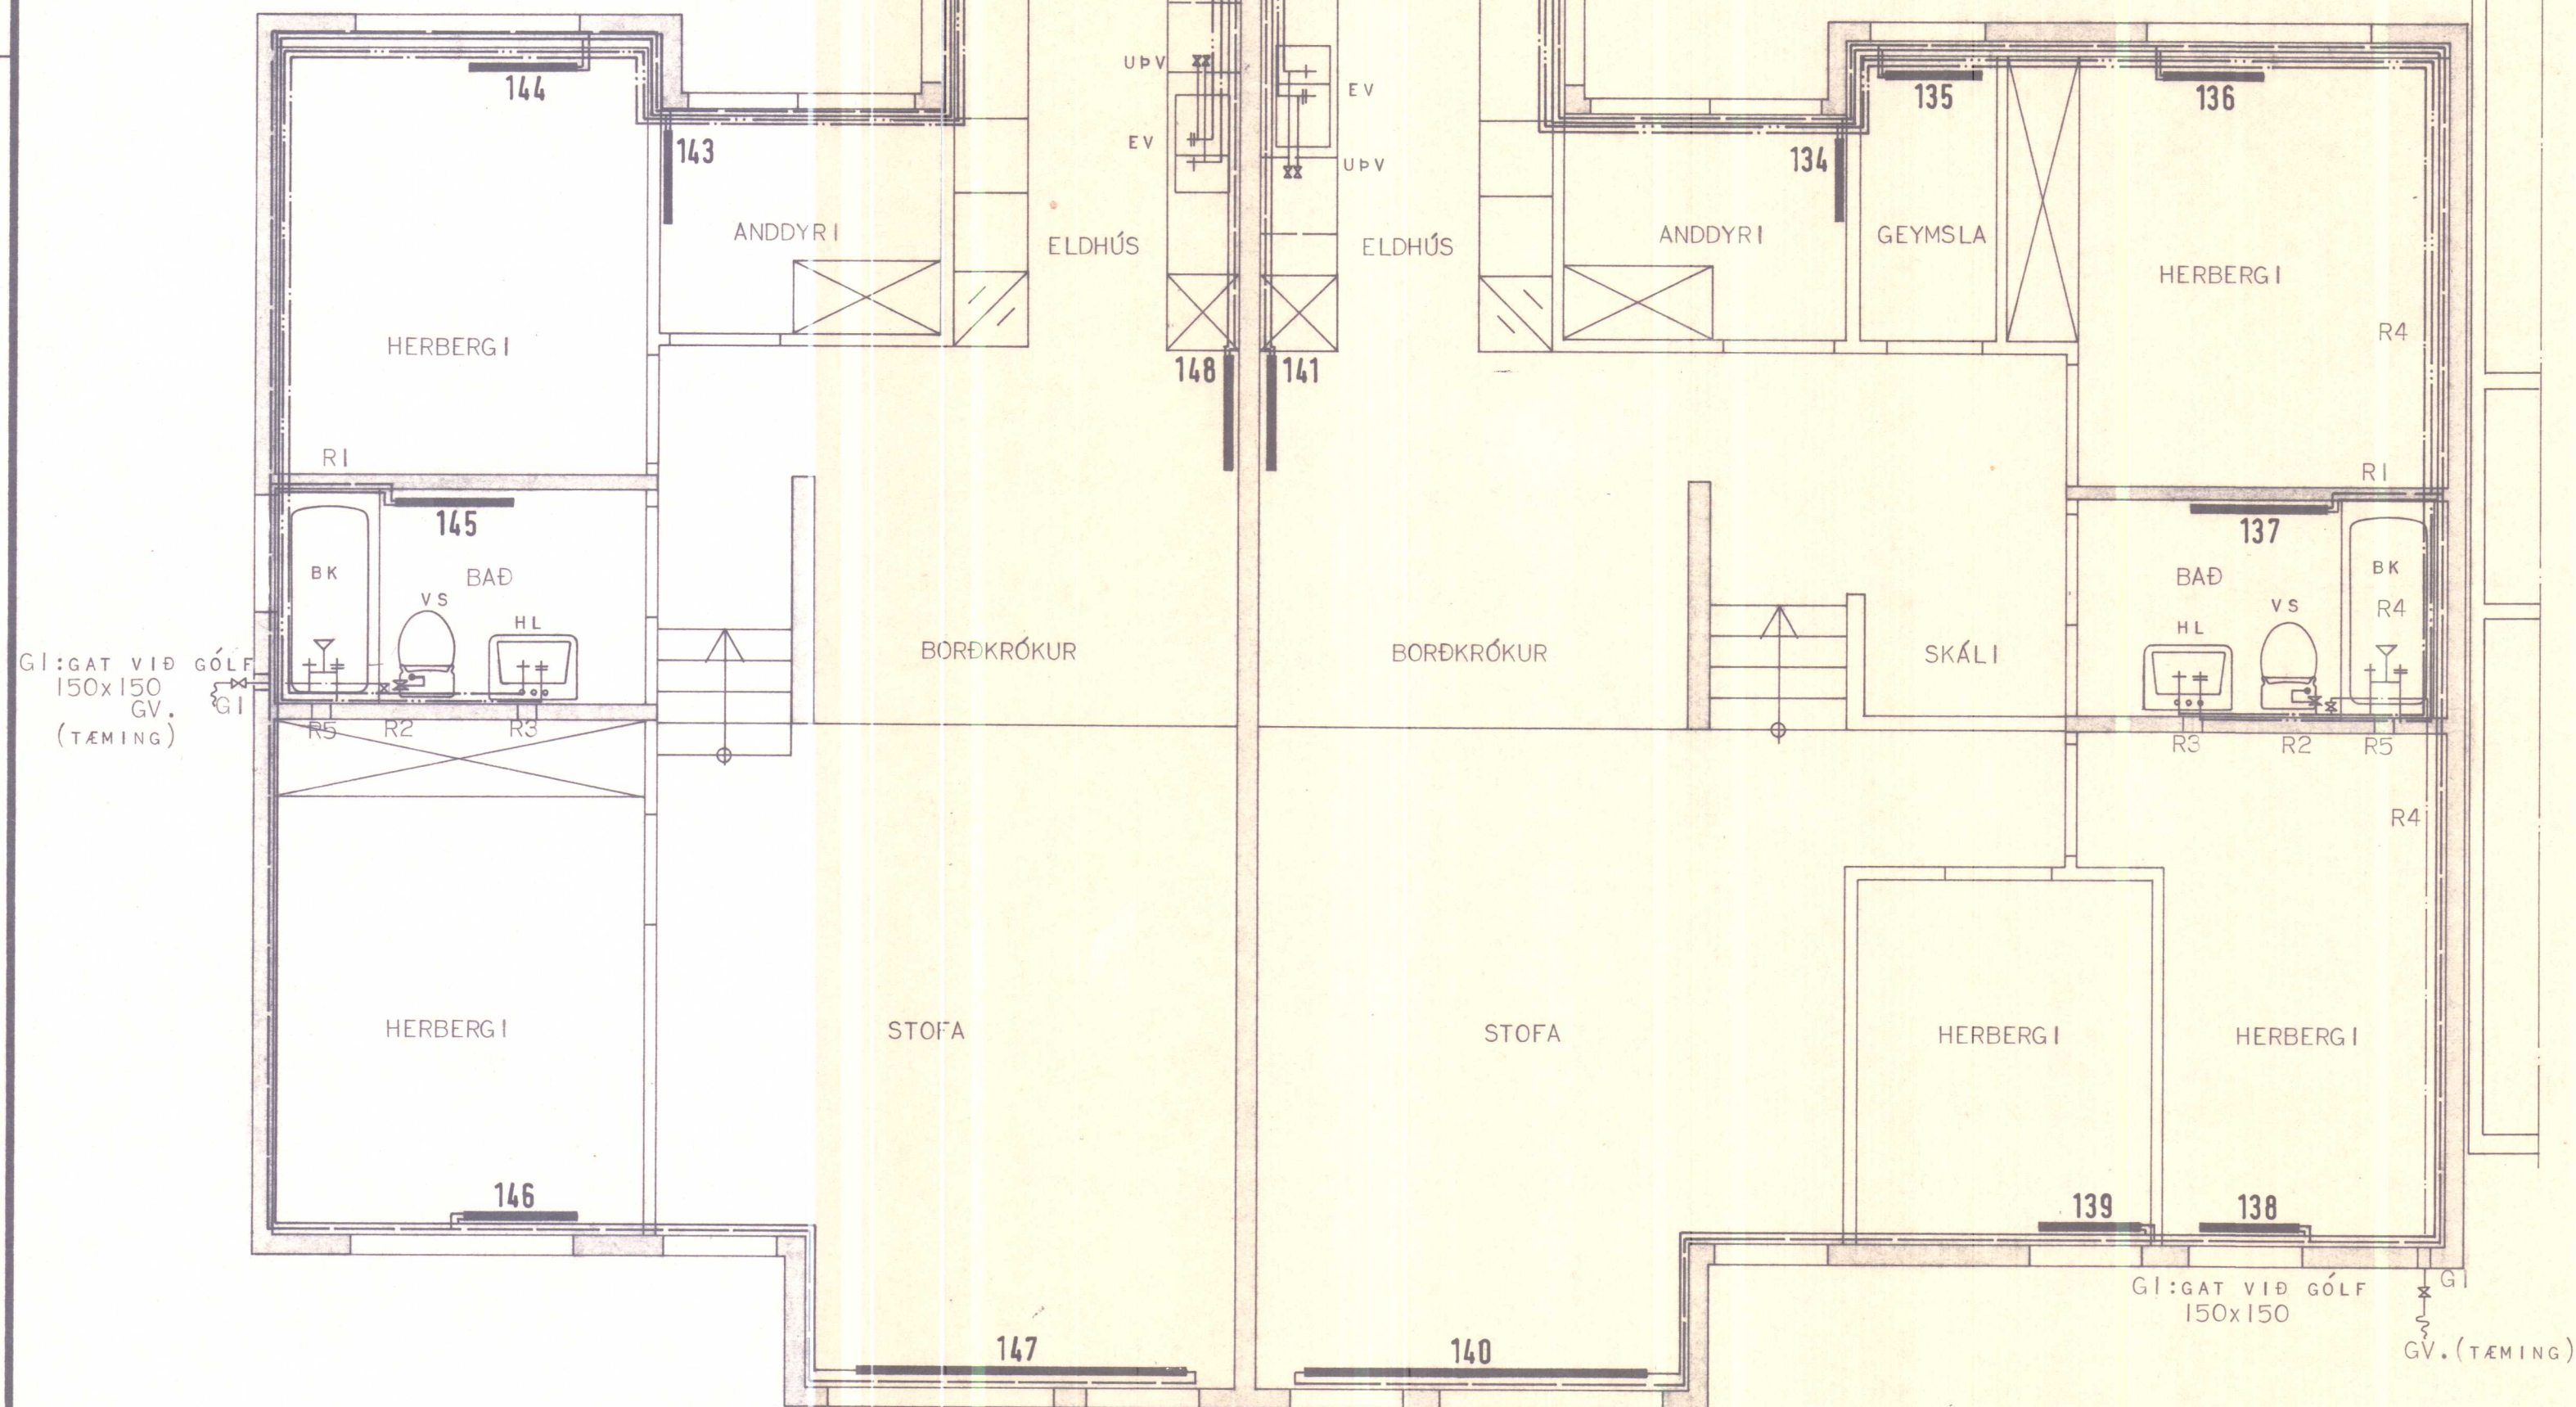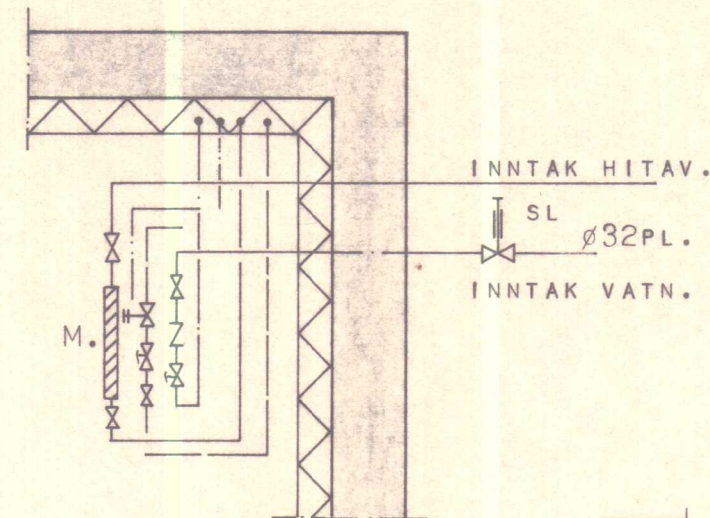

RAUFAR OG GÖT Í VEGGI.

- R1: RAUF LÁRÉTT 50x300 MÆLD FRÁ GÓLFI L=1000
- R2: RAUF LÁRÉTT 50x300 MIÐJAR RAUFAR 500 FRÁ GÓLFI L=2200
- R3: RAUF LÓÐRÉTT 150x200 UPP Í HÆÐ 500 FRÁ GÓLFI
- R4: RAUF LÁRÉTT 50x450 MÆLD FRÁ GÓLFI
- R5: RAUF LÓÐRÉTT 150x200 FRÁ HÆÐ 500 - 1000 FRÁ GÓLFI

HÚSNÆÐISSTOFNUN RÍKISINS LAUGAVEGI 77, REYKJAVÍK
SÍMI 20500

VERK NR. **0.04.01** TEIKN. NR. **3.203**


FÍFUSUND 19 - 21, HVAMMSTANGA:

HITALÖGN - VATNSLÖGN
GRUNNMYND
STAÐSETNING TÆKJA OG LAGNA.


HANNAÐ	B.B.S	STAÐFERT
REIKNAD	B.B.S	VFIRFARID
TEIKNAD	B.R	
KVARDI	1:50, 1:20	

Benedikt P. Sigurdsson
Björn P. Hjartmann

SKANNAD

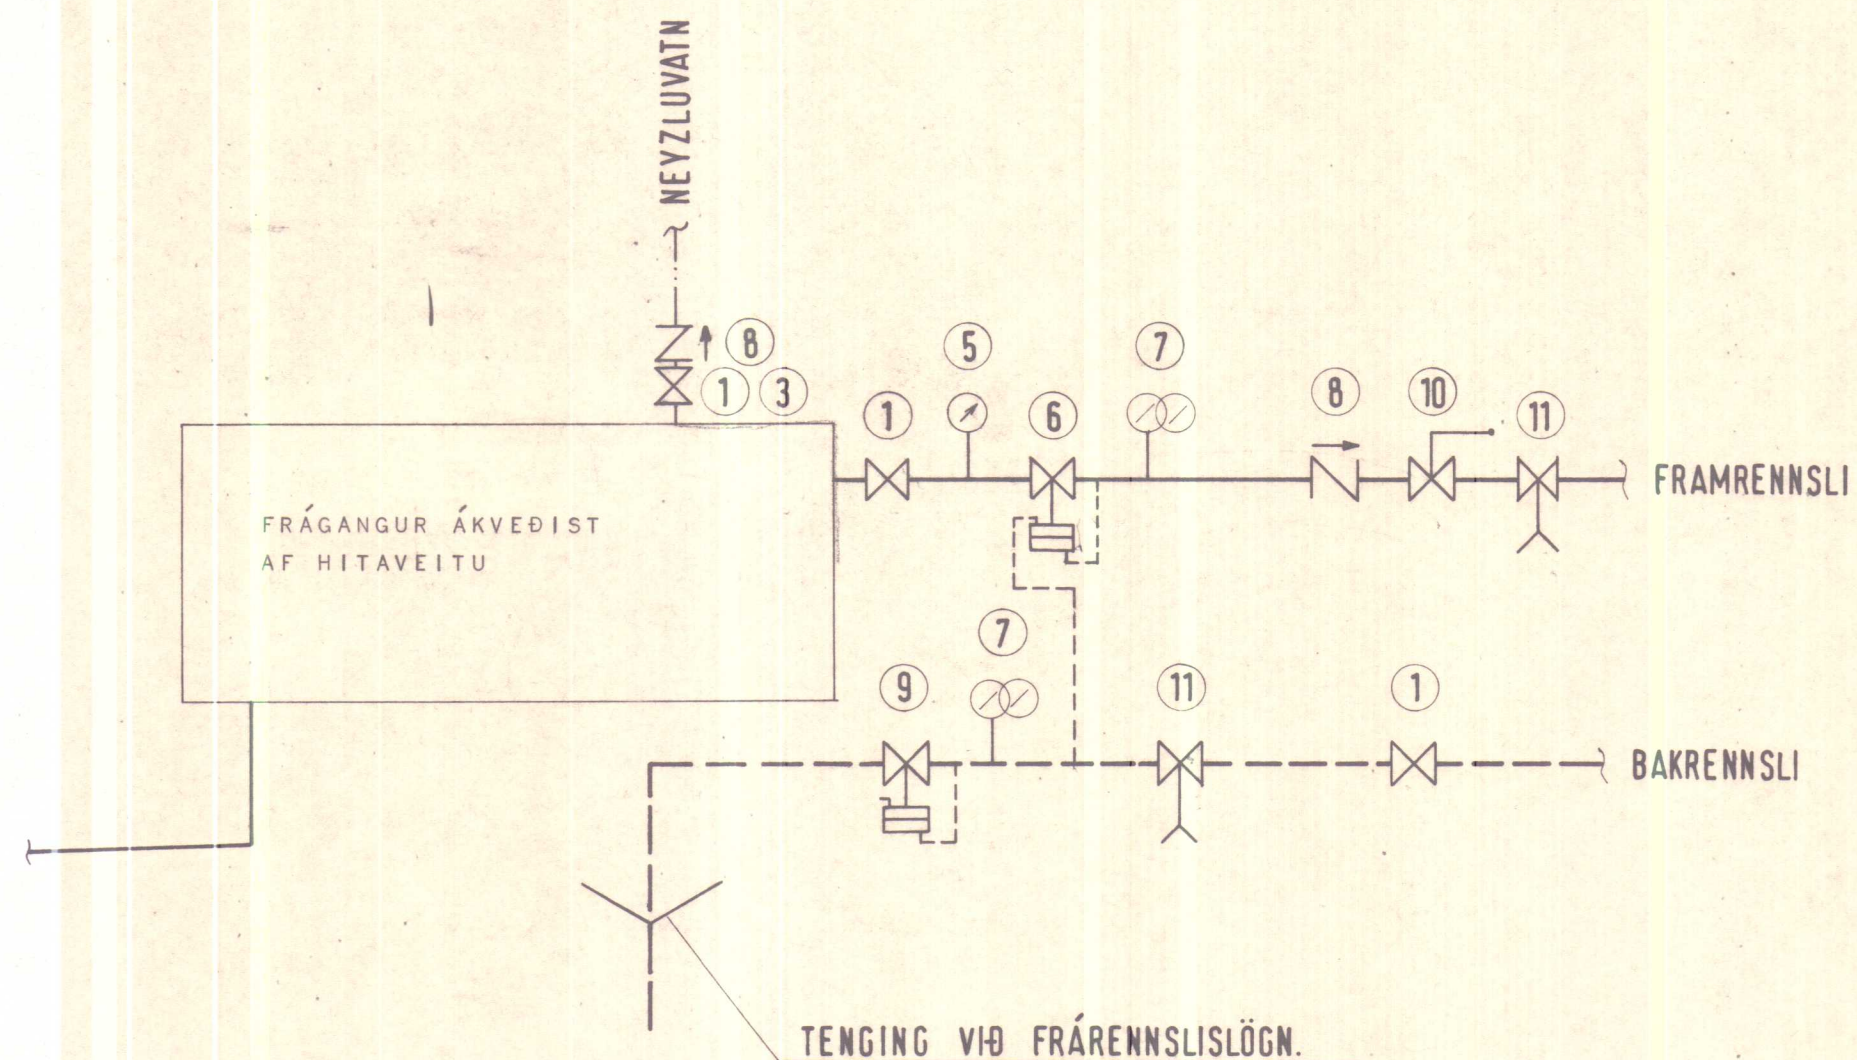

TENGIMYND HITAVEITU, EINFALT KERFI.

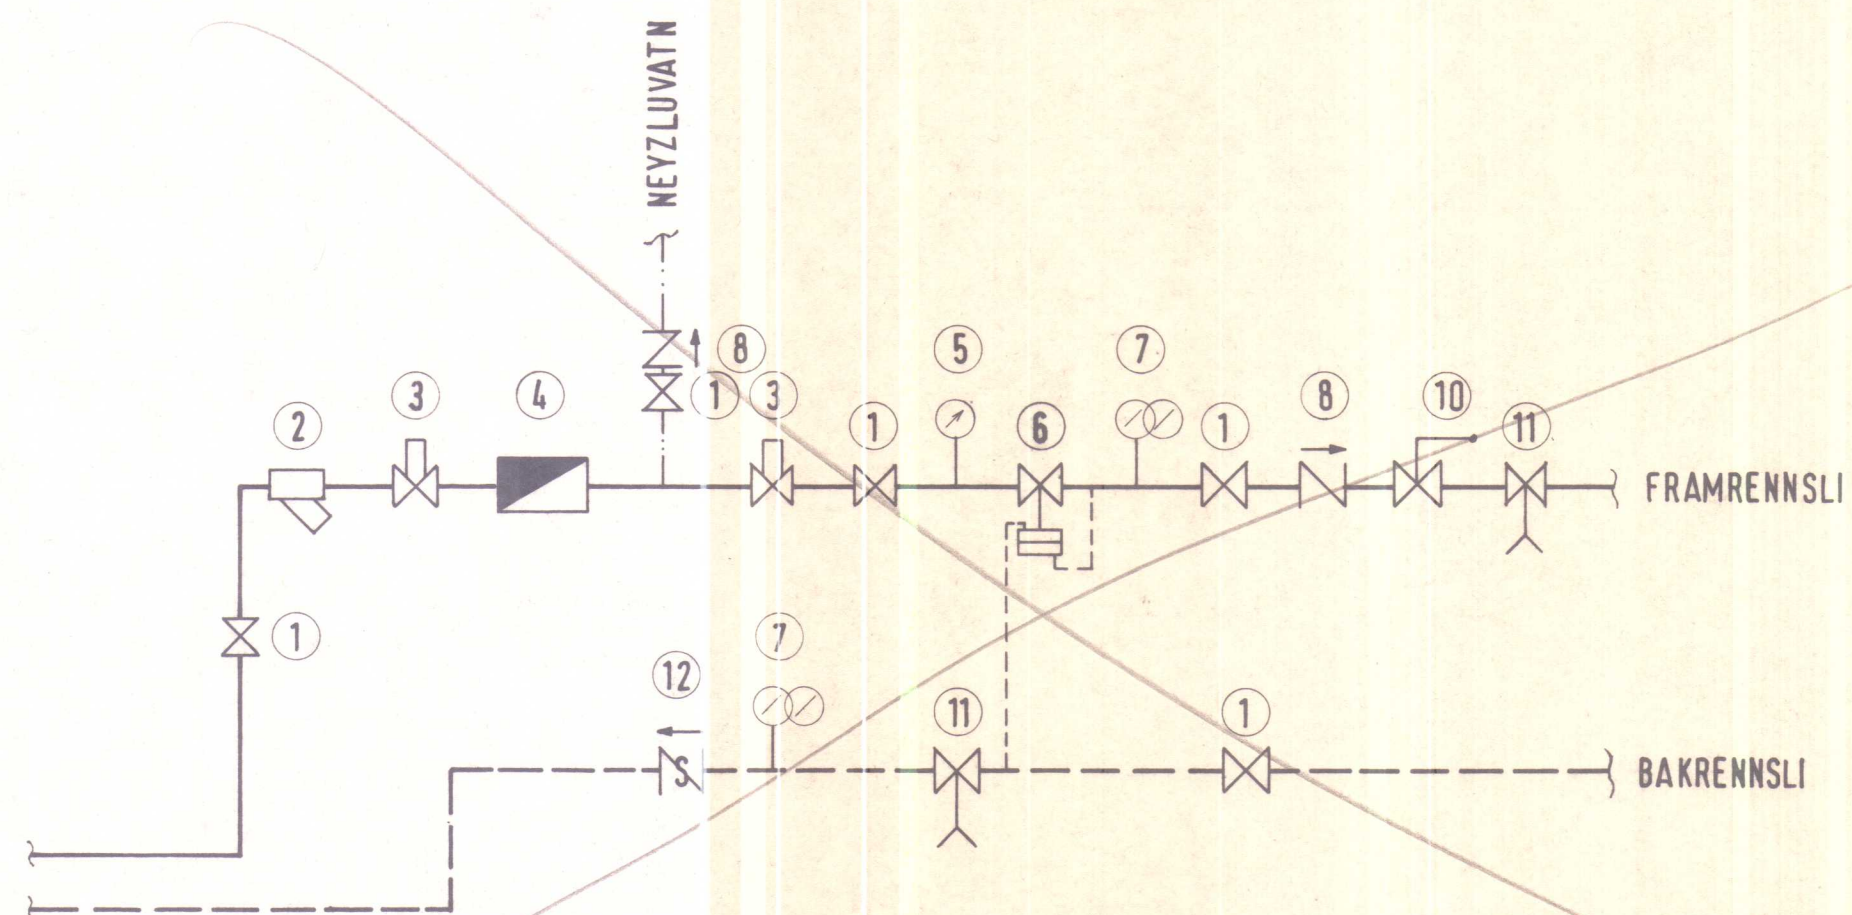

TENGIMYND HITAVEITU, TVÖFALT KERFI. NOTIST EKKI

- ① RENNILOKI
- ② SÍA
- ③ HEMILL
- ④ VATNSMÆLIR
- ⑤ ÞRÝSTIMÆLIR
- ⑥ ÞRÝSTIJAFNARI
- ⑦ HITA OG ÞRÝSTIMÆLIR
- ⑧ EINSTREYMILOKI
- ⑨ SLAUFULOKI (EF AÐSTÆÐUR LEYFA MÁ NOTA RÖRSLAUFU.)
- ⑩ ÖRYGGISLOKI
- ⑪ TÆMING
- ⑫ EINSTREYMISSLOKI ÓÞÉTTUR.

HÚSNÆÐISSTOFNUN
RIKISINS LAUGAVEGI 77, REYKJAVÍK
 SÍMI 28500


VERK NR. **0.04.01.** TEIKN. NR. **3.205**

FÍFUSUND 11-21, HVAMMSTANGA.

TENGING HITAVEITU.

HANNAÐ	G.J.G.	STAÐFERT	
REIKNAD	G.J.G.	YFIRFARIÐ	
TEIKNAD	S.H.		
KVARÐI			

Þinnarhúsnæðisstofnun
Laugavegi 77, Reykjavík

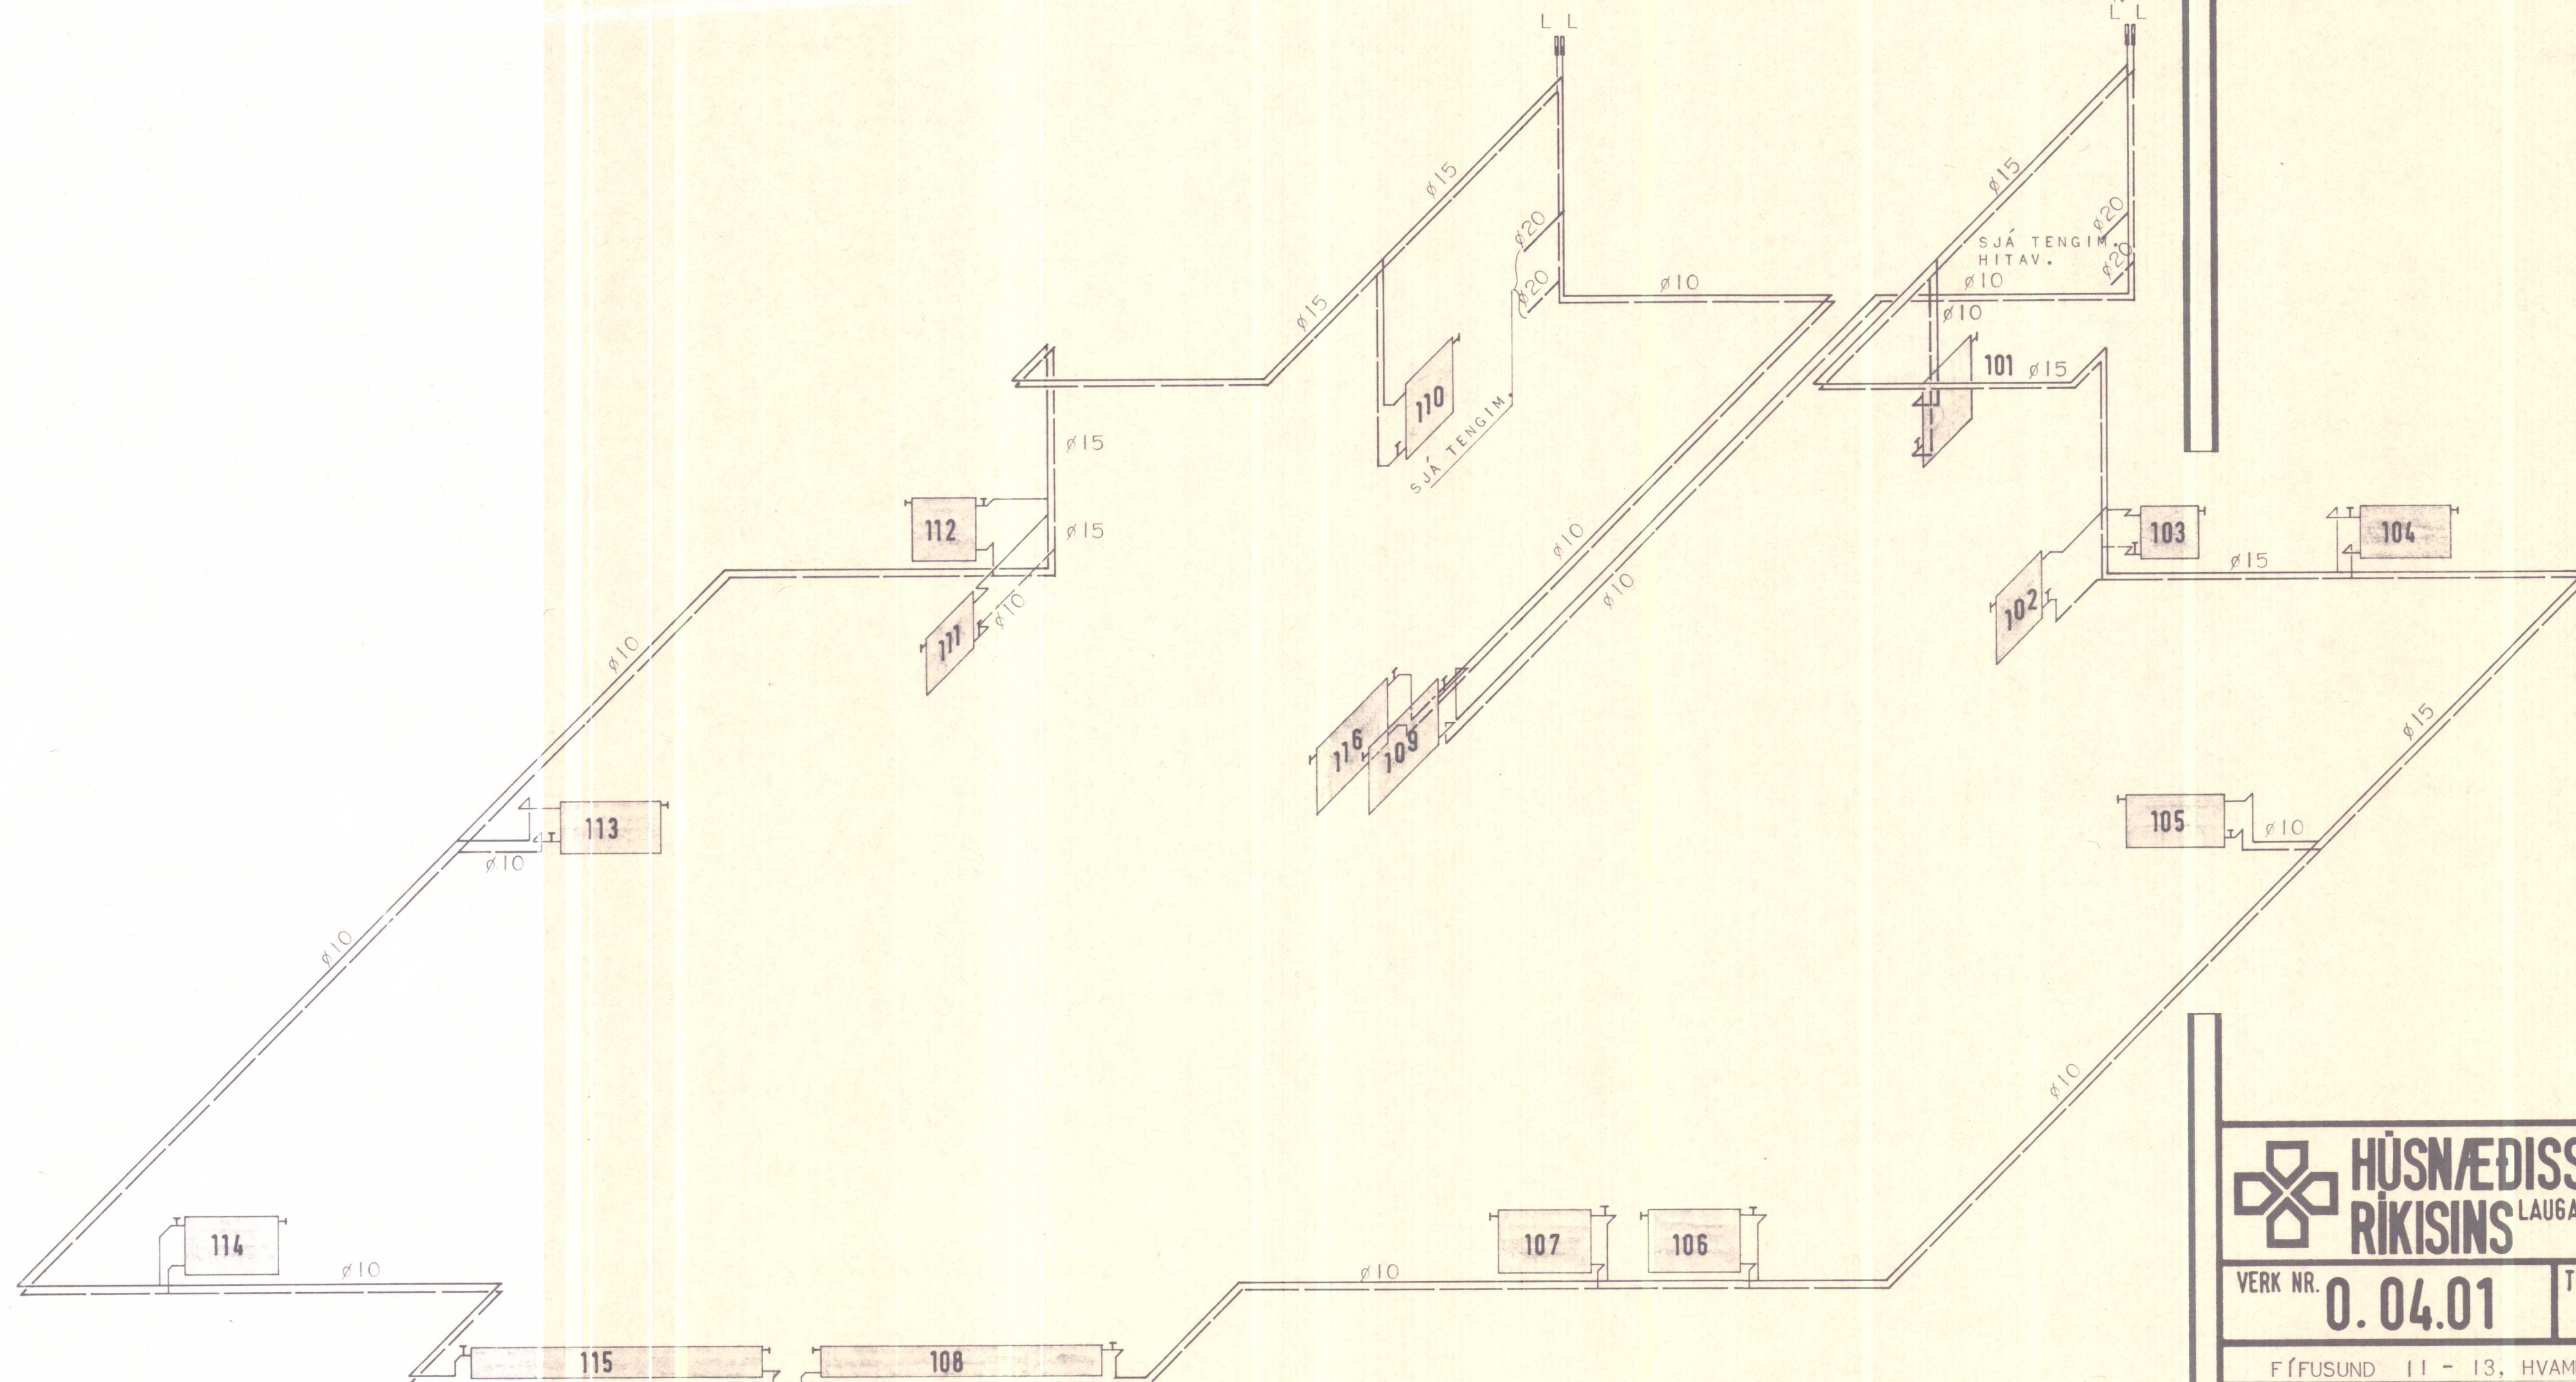

HÜSNÆÐISSTOFNUN
RIKISINS LAUGAVEGI 77, REYKJAVÍK
SÍMI 28500


VERK NR. **0.04.01** TEIKN. NR. **3.301**

FÍFUSUND 11 - 13, HVAMMSTANGA.

HITALÖGN
RÚMMYND
PÍPUVERMÁL.

HANNAÐ	B.B.S.	STAÐFERT	
REIKNAD	B.B.S.	YFIRFARIÐ	
TEIKNAD	B.R.		
KVARDI	1:50		

Samrætt B. Sigurðsson
Þorgeir R. Halmarsson

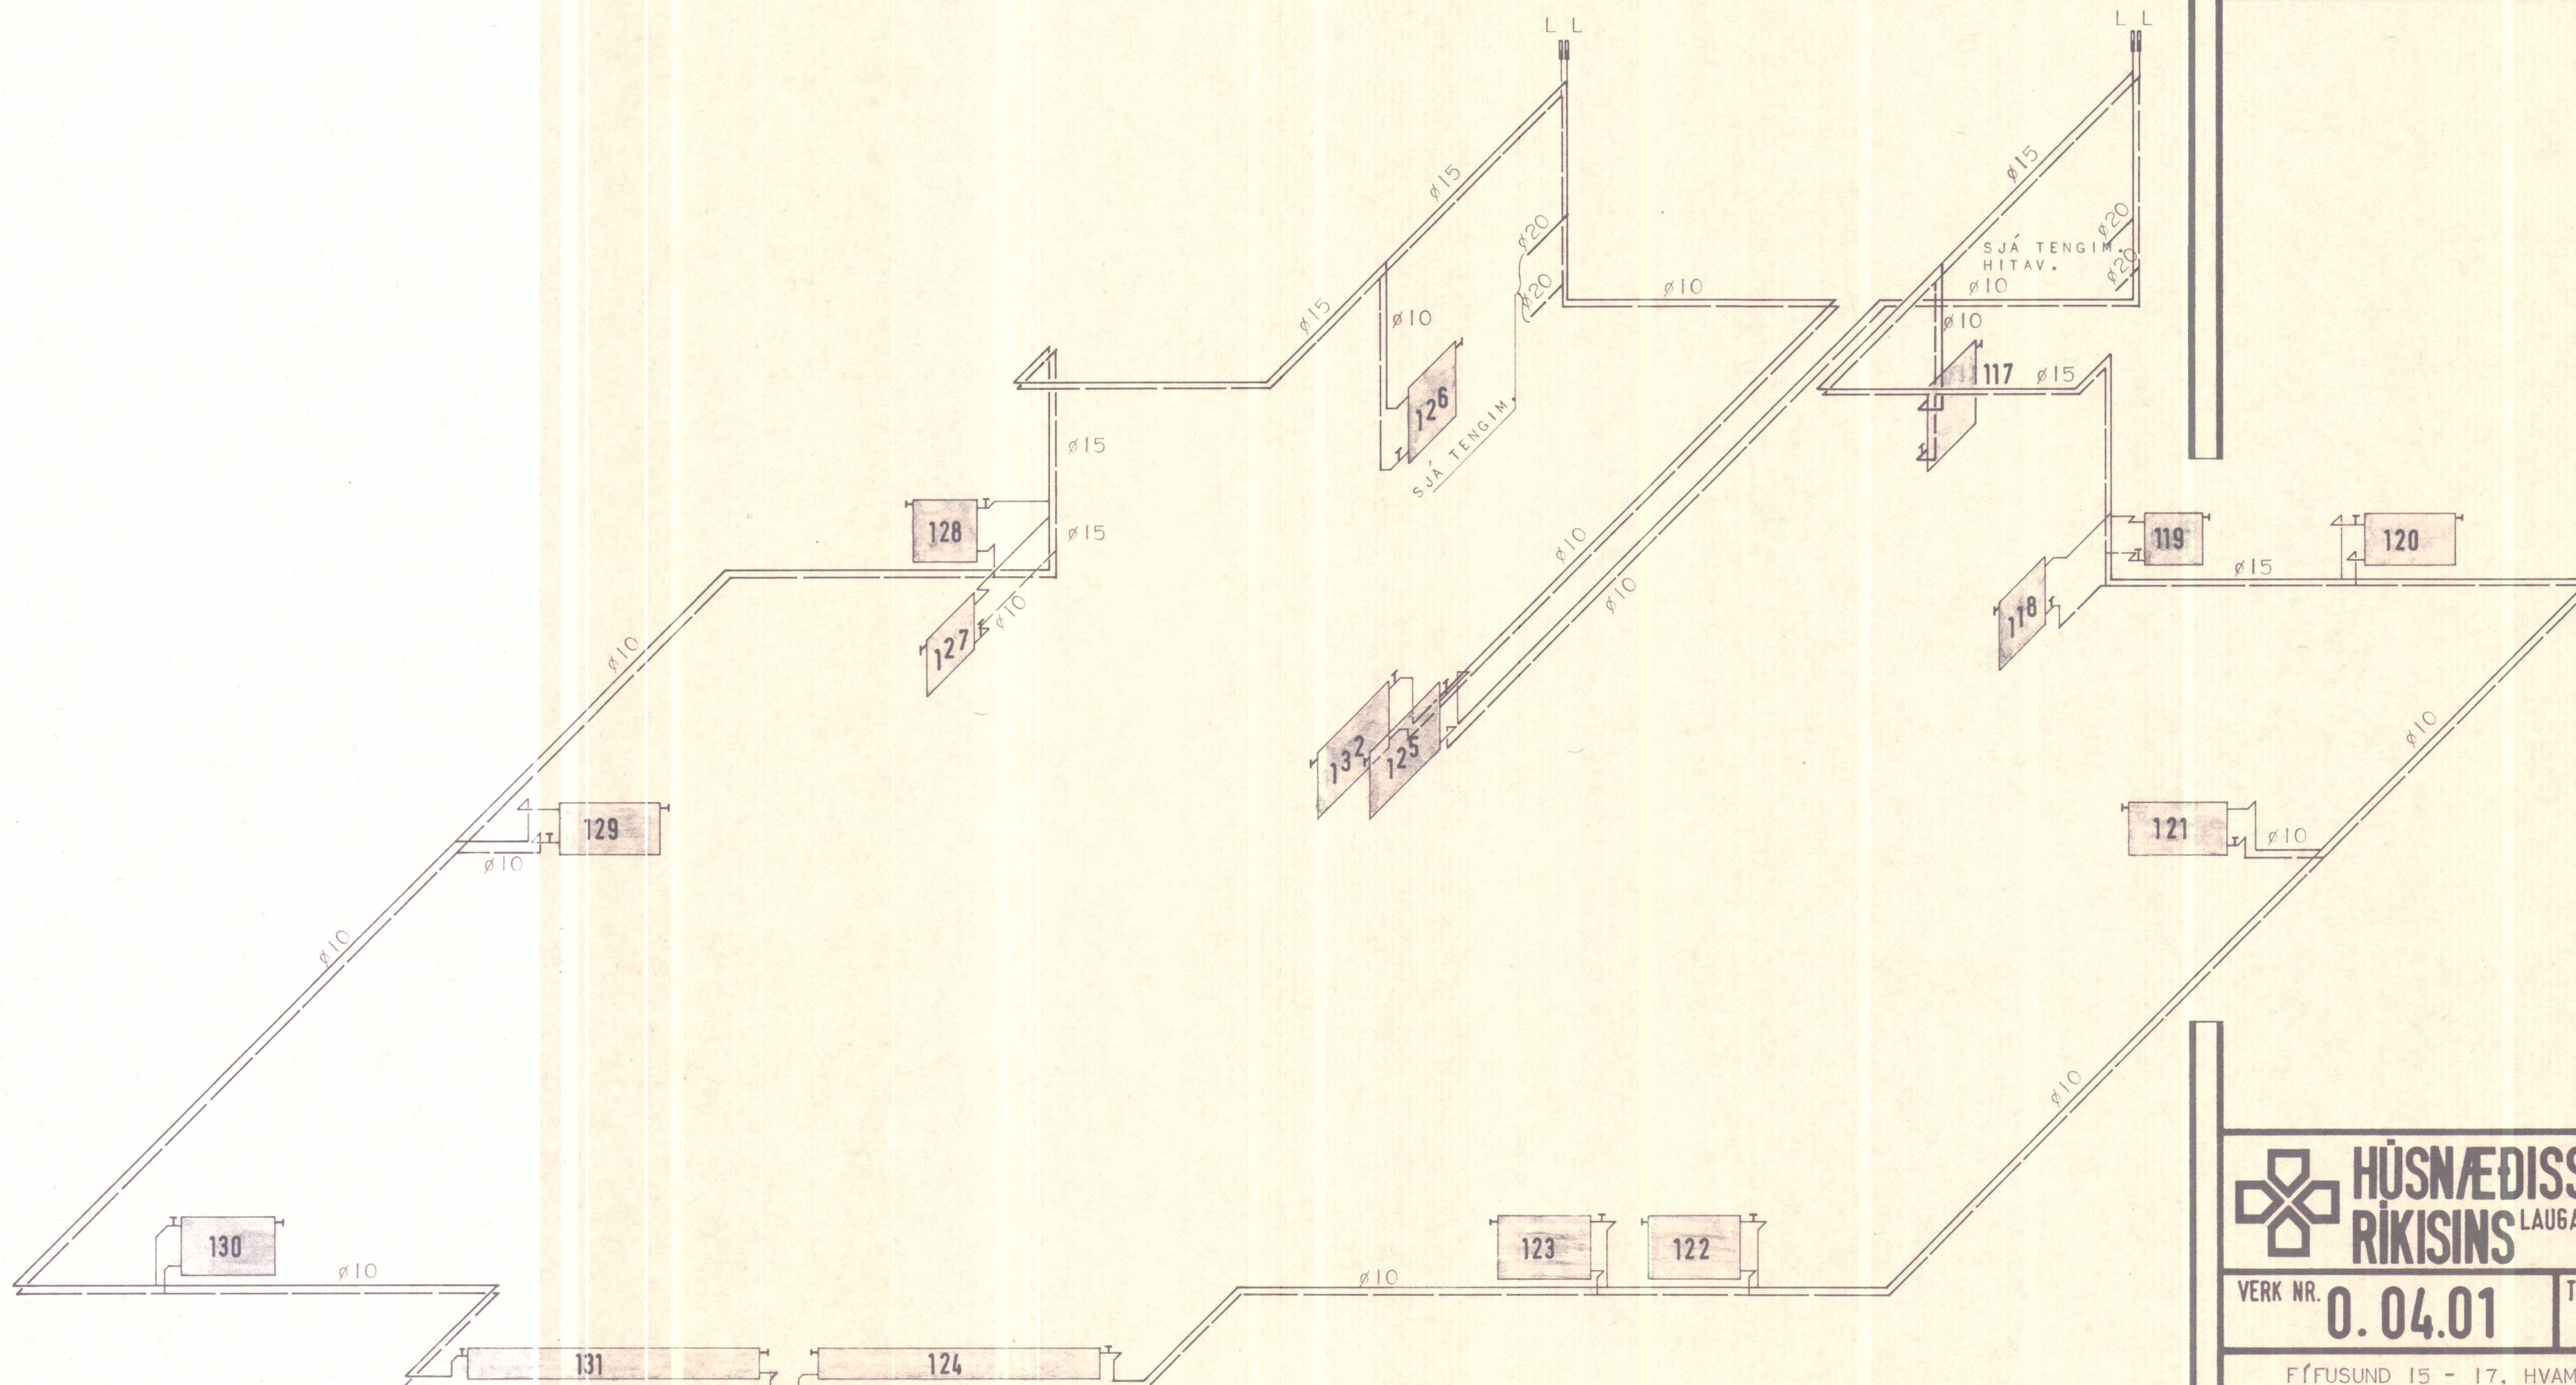

HÚSNÆÐISSTOFNUN
RÍKISINS LAUGAVEGI 77 REYKJAVÍK
 SÍMI 28500

VERK NR. **0.04.01** TEIKN. NR. **3.302**

FÍFUSUND 15 - 17, HVAMMSTANGA.

HITALÖGN
 RÚMMYND
 PÍPUVERMÁL.

HANNAÐ	B.B.S.	STAÐFERT	
REIKNAD	B.B.S.	YFIRFARID	
TEIKNAD	B.B.S.		
KVARDI	1:50		

Björn R. Halmarsson
Björn R. Halmarsson