



AUSTUR - GÖTUHLIÐ

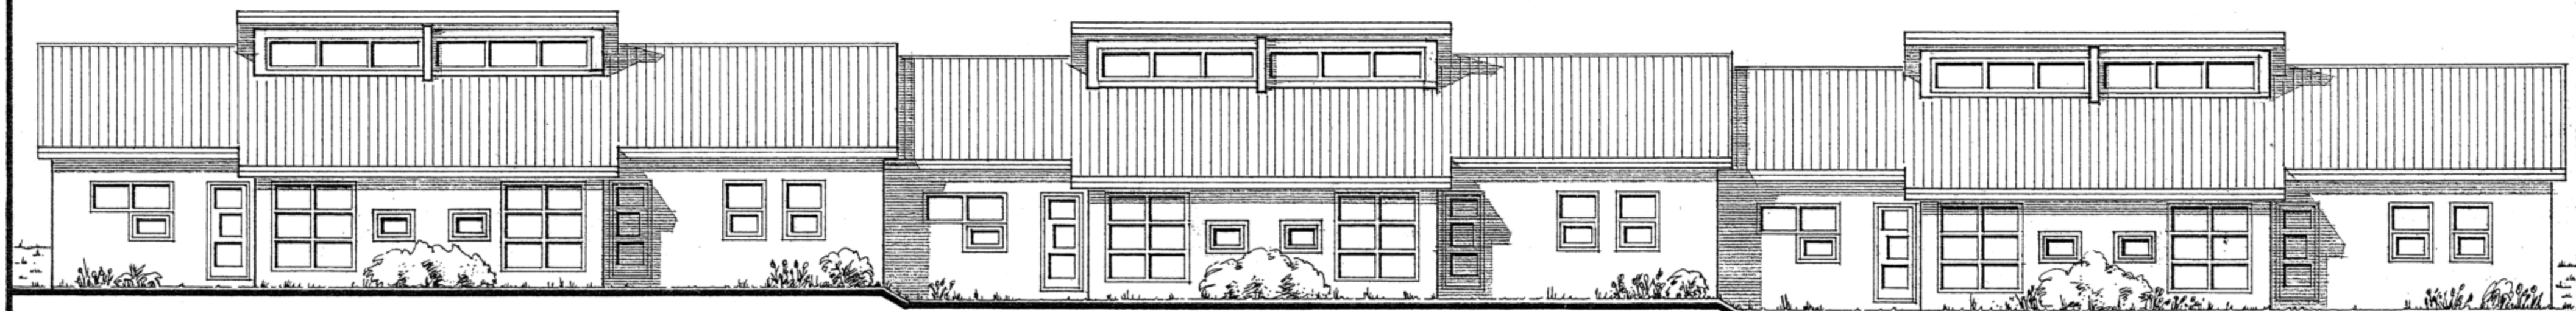

VESTUR - GARÐHLIÐ

ÚTLIT ÁN BÍLSKÚRA

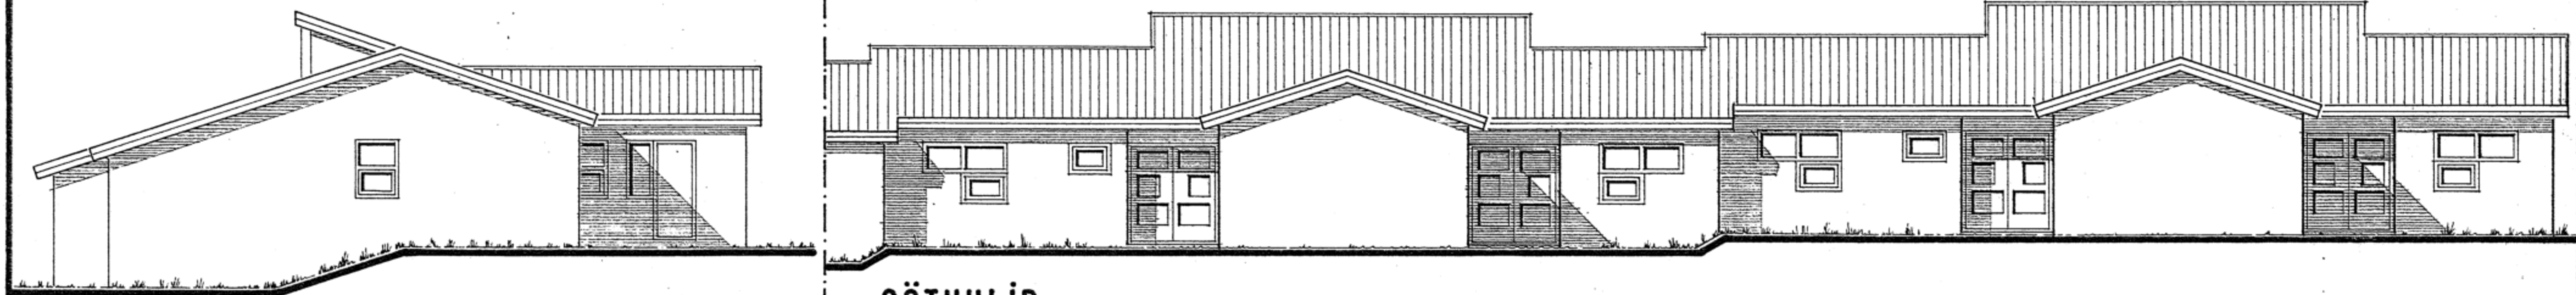

GAFL

GÖTUHLIÐ

SKANNAD

HANNAÐ	SÁ	STAÐFERT	FÍFUSUND 11-21	 HÚSNÆÐISSTOFNUN RÍKISINS LAUGAVEGI 77, REYKJAVÍK SÍMI 28500
REIKNAD		YFIRFARIÐ	HVAMMSTANGA.	
TEIKNAD	SÁ		ADALTEIKNING	
KVARDI	1:100		ÚTLIT.	
Sigrún Pásson Guðrún Gunnarsson				VERK NR. 0.04.01
				TEIKN. NR. 1.1.03