
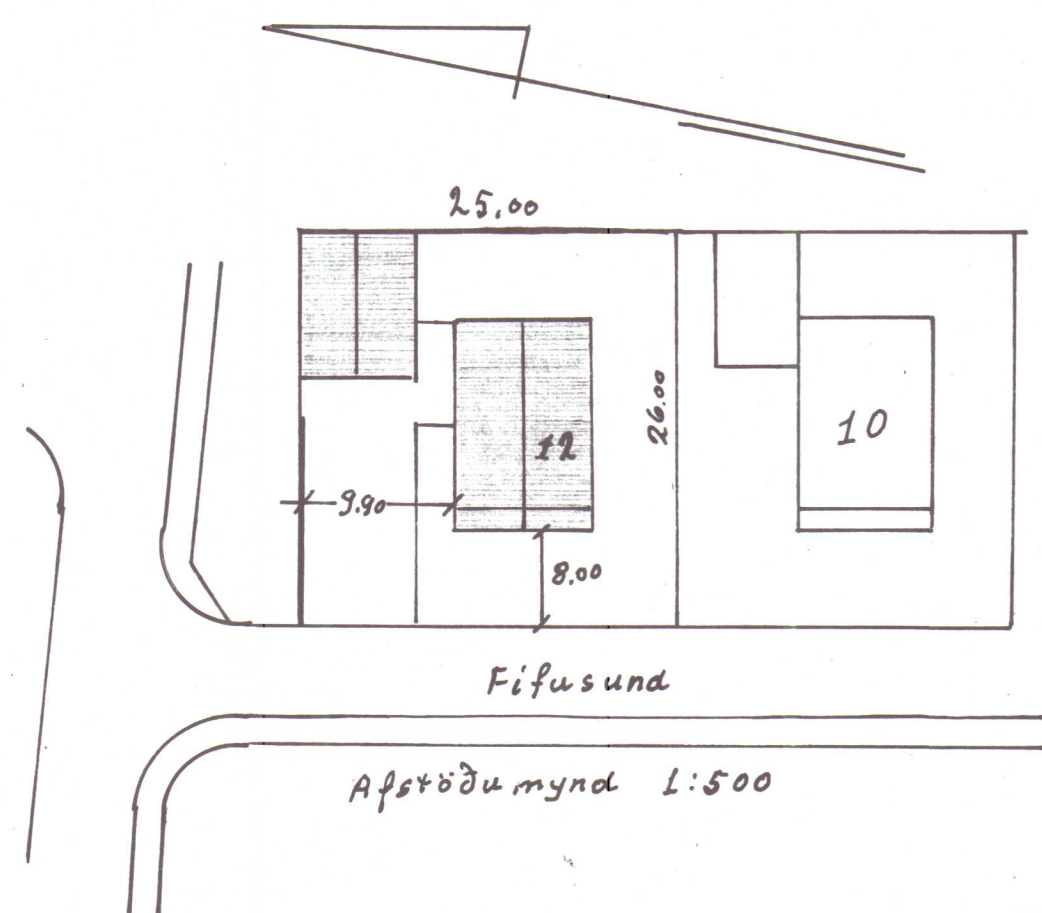
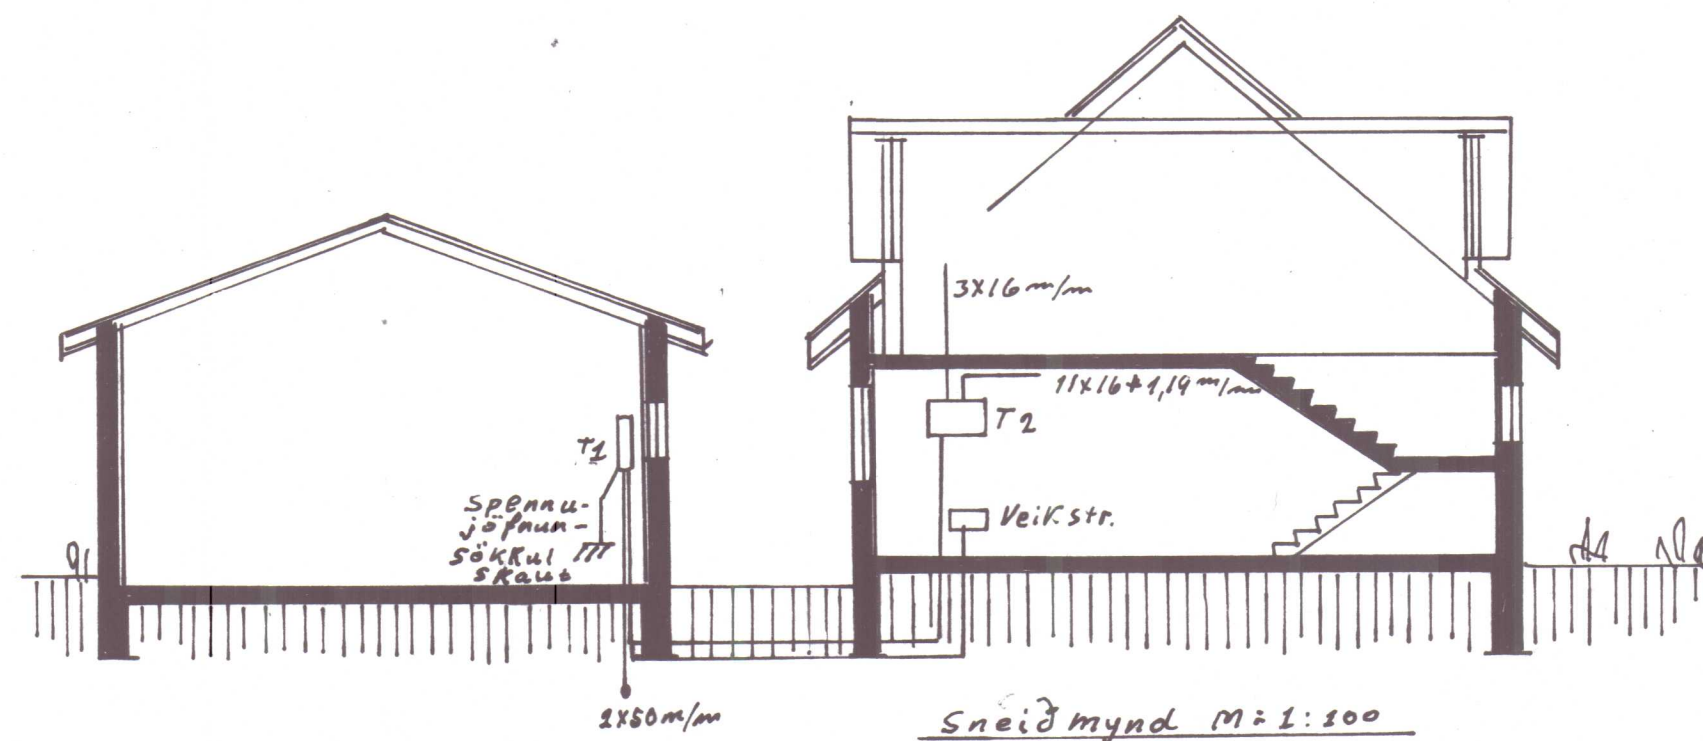


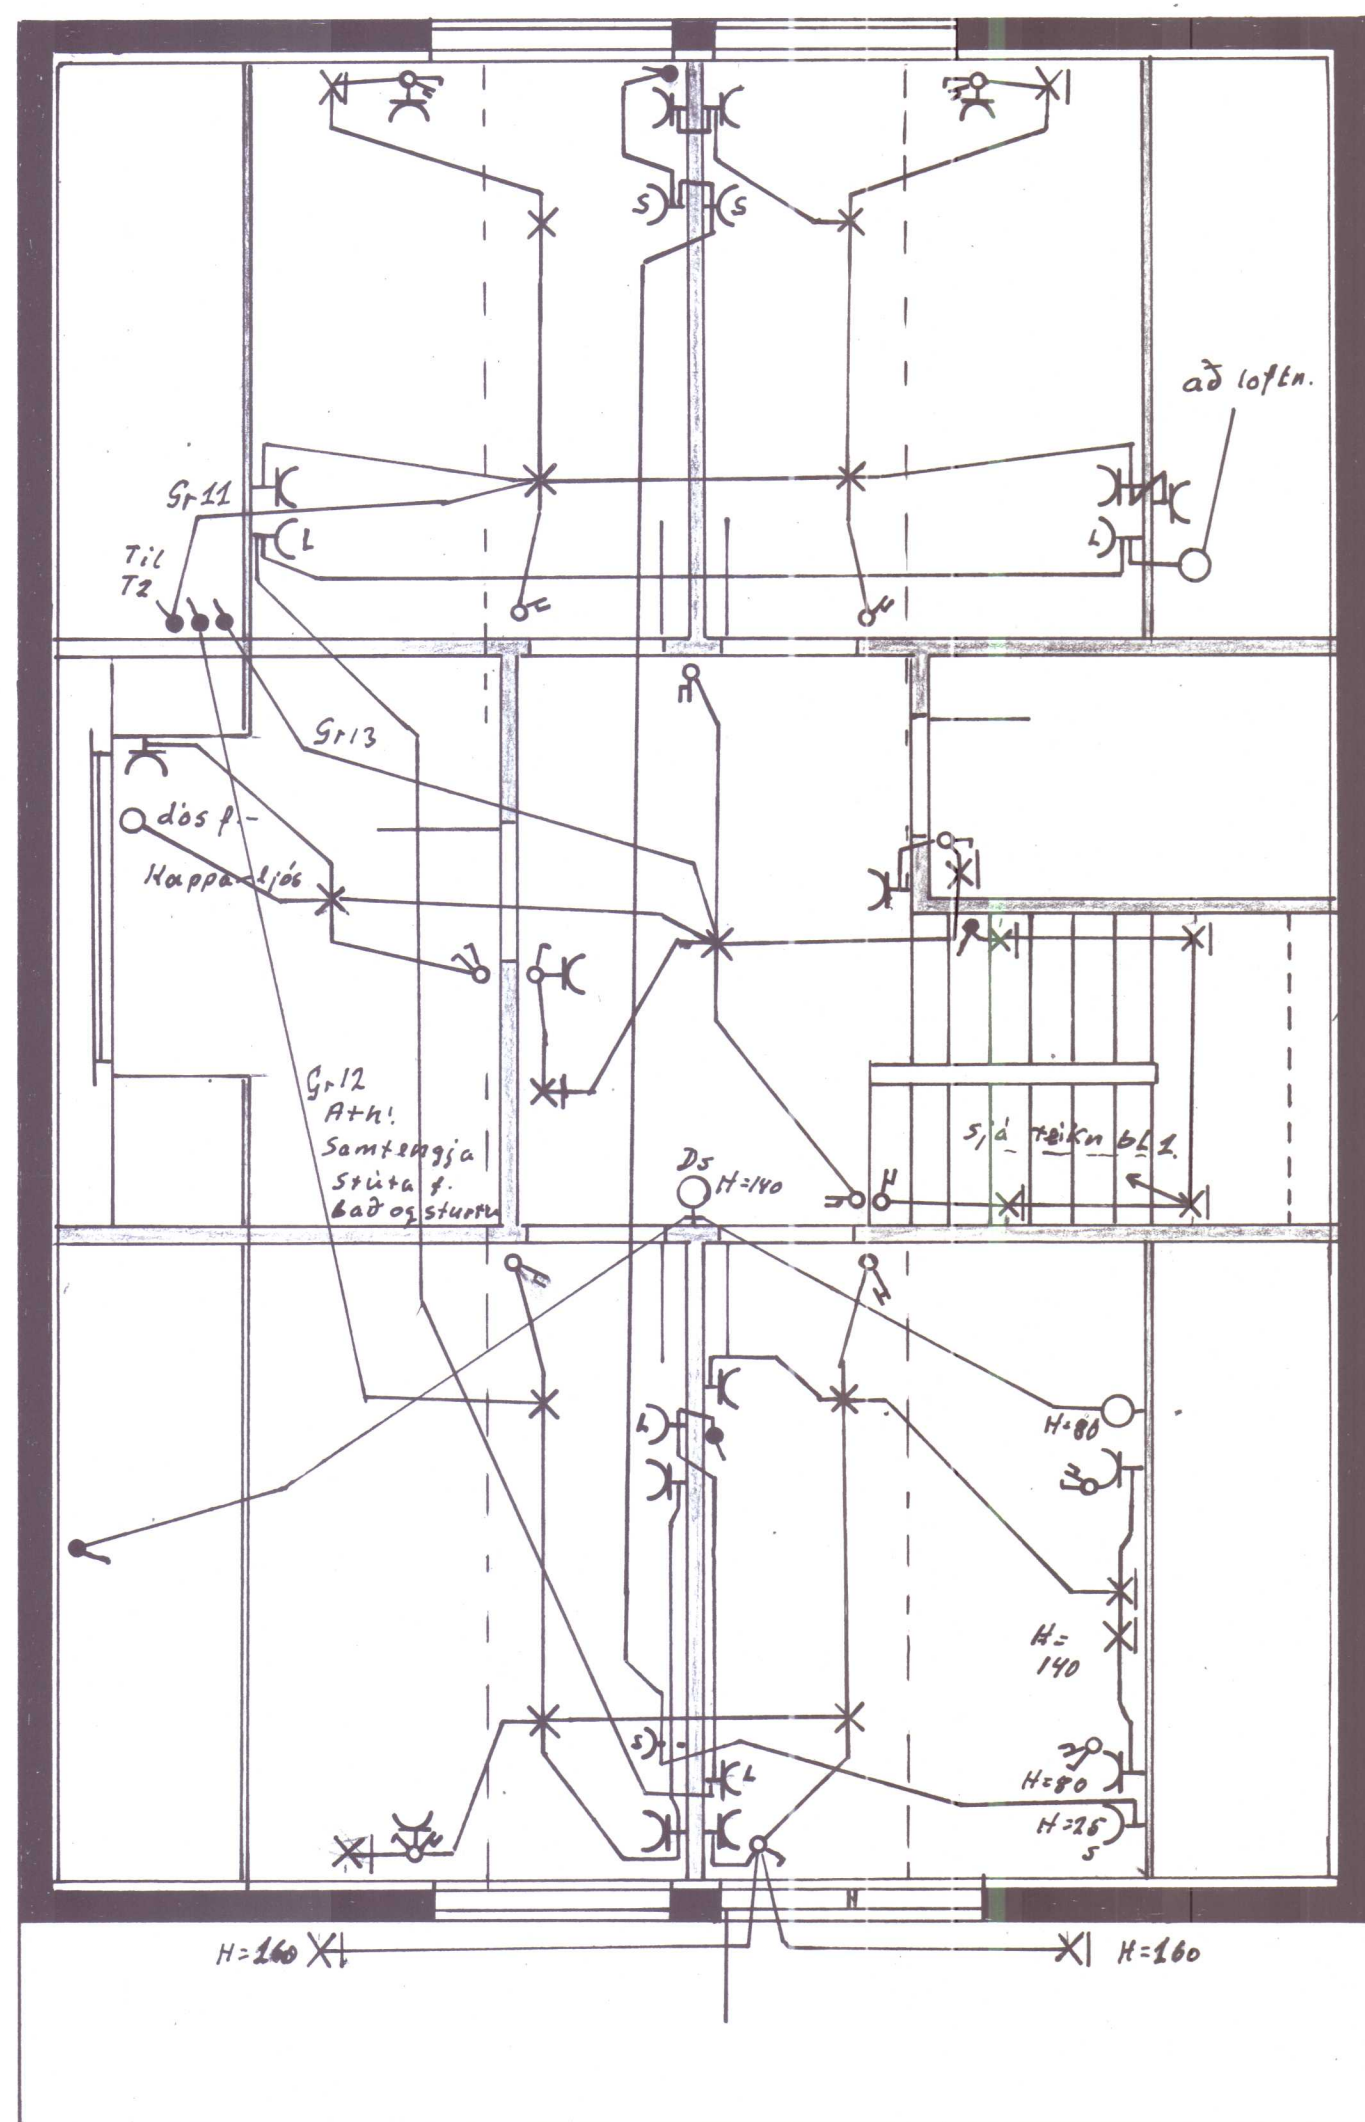

Helgi S. Ólafsson, Brekkugöt 10, Hvammstanga
S: 95-13122 1422



Fífusund 12 Hvammstanga

Raflögn. M=1:50

Blað 2 af 3.

Fébr. 1988

Helgi S. Ólafsson

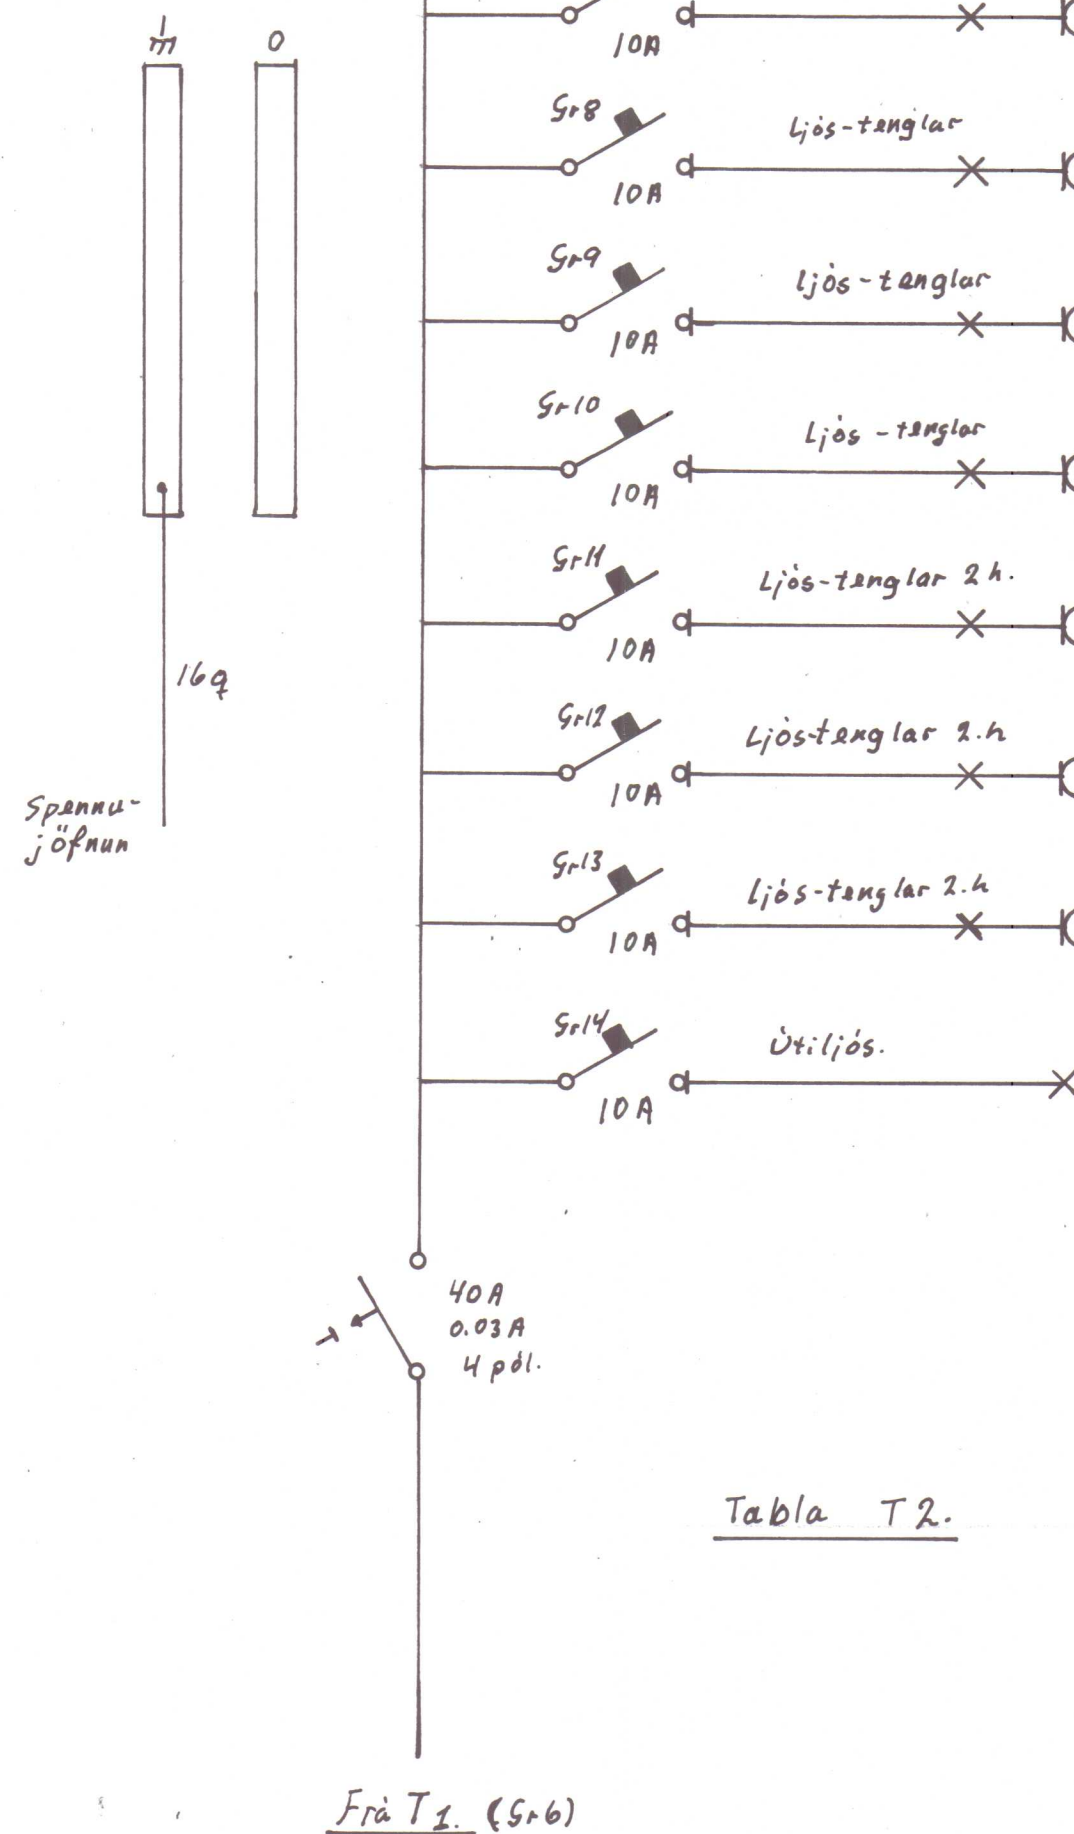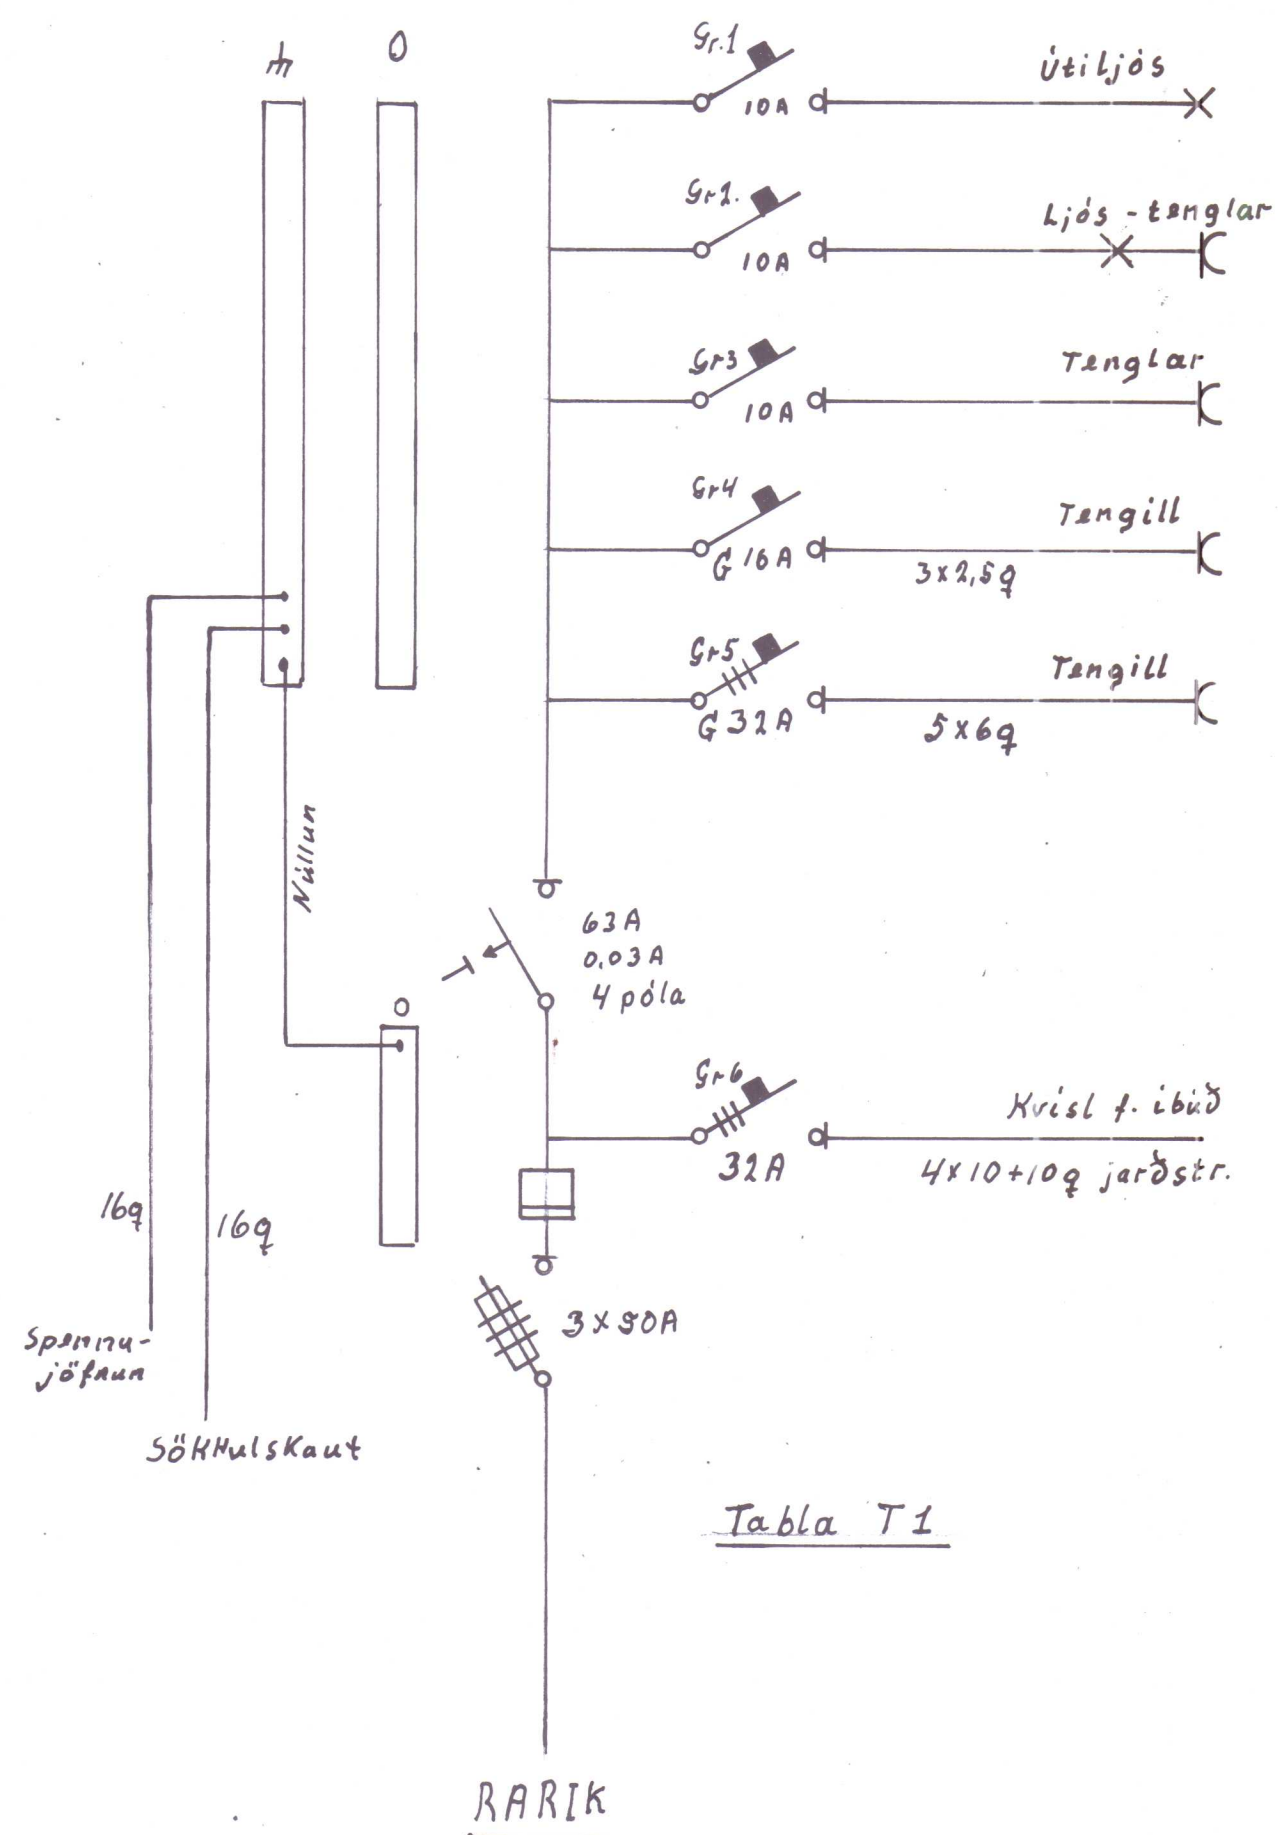

Skýringar:

Hæð rofa = 115cm nema annars sé getið

-"- tengla = 20 - - - - -

-"- tengla í eldhúsi = 110 - - - - -

-"- -"- - þvottah. = 115 - - - - -

-"- rofa og tengla í bílg. = 140 - - - - -

Gildlaiki þráða = 1.5 mm² - - - - -

Öll mál skulu borin saman við aðrar teikningar og samræmd þeim.

Tákn eru skv. Íst. 117.

Helgi S. Ólafsson Brakkugöt 10. Hvammstanga
S: 95-1322 & 1422


Fífusund 12. Hvammstanga

Raflögn. m: 1:50

Blad 3 af 3.

Febr. 1988 Helgi S. Ólafsson

23. febr. 1988
GÖINGARFULLTRINN
HYMMISTANNA

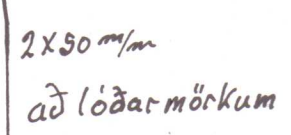

Febr. 1988 Helgi S. Olafsson