


HITA- OG NEYSLUVATNSLAGNIR. grunnmynd efri hæðar 1:50

TEIKNING SAMÞYKKT Á
ÁBYRGÐ HÖFUNDAR.

HVAMMSTANGA, 18. maí 1987

Ol. Jacobs.
BYGGINGAFLTRÚNN
Á HVAMMSTANGA

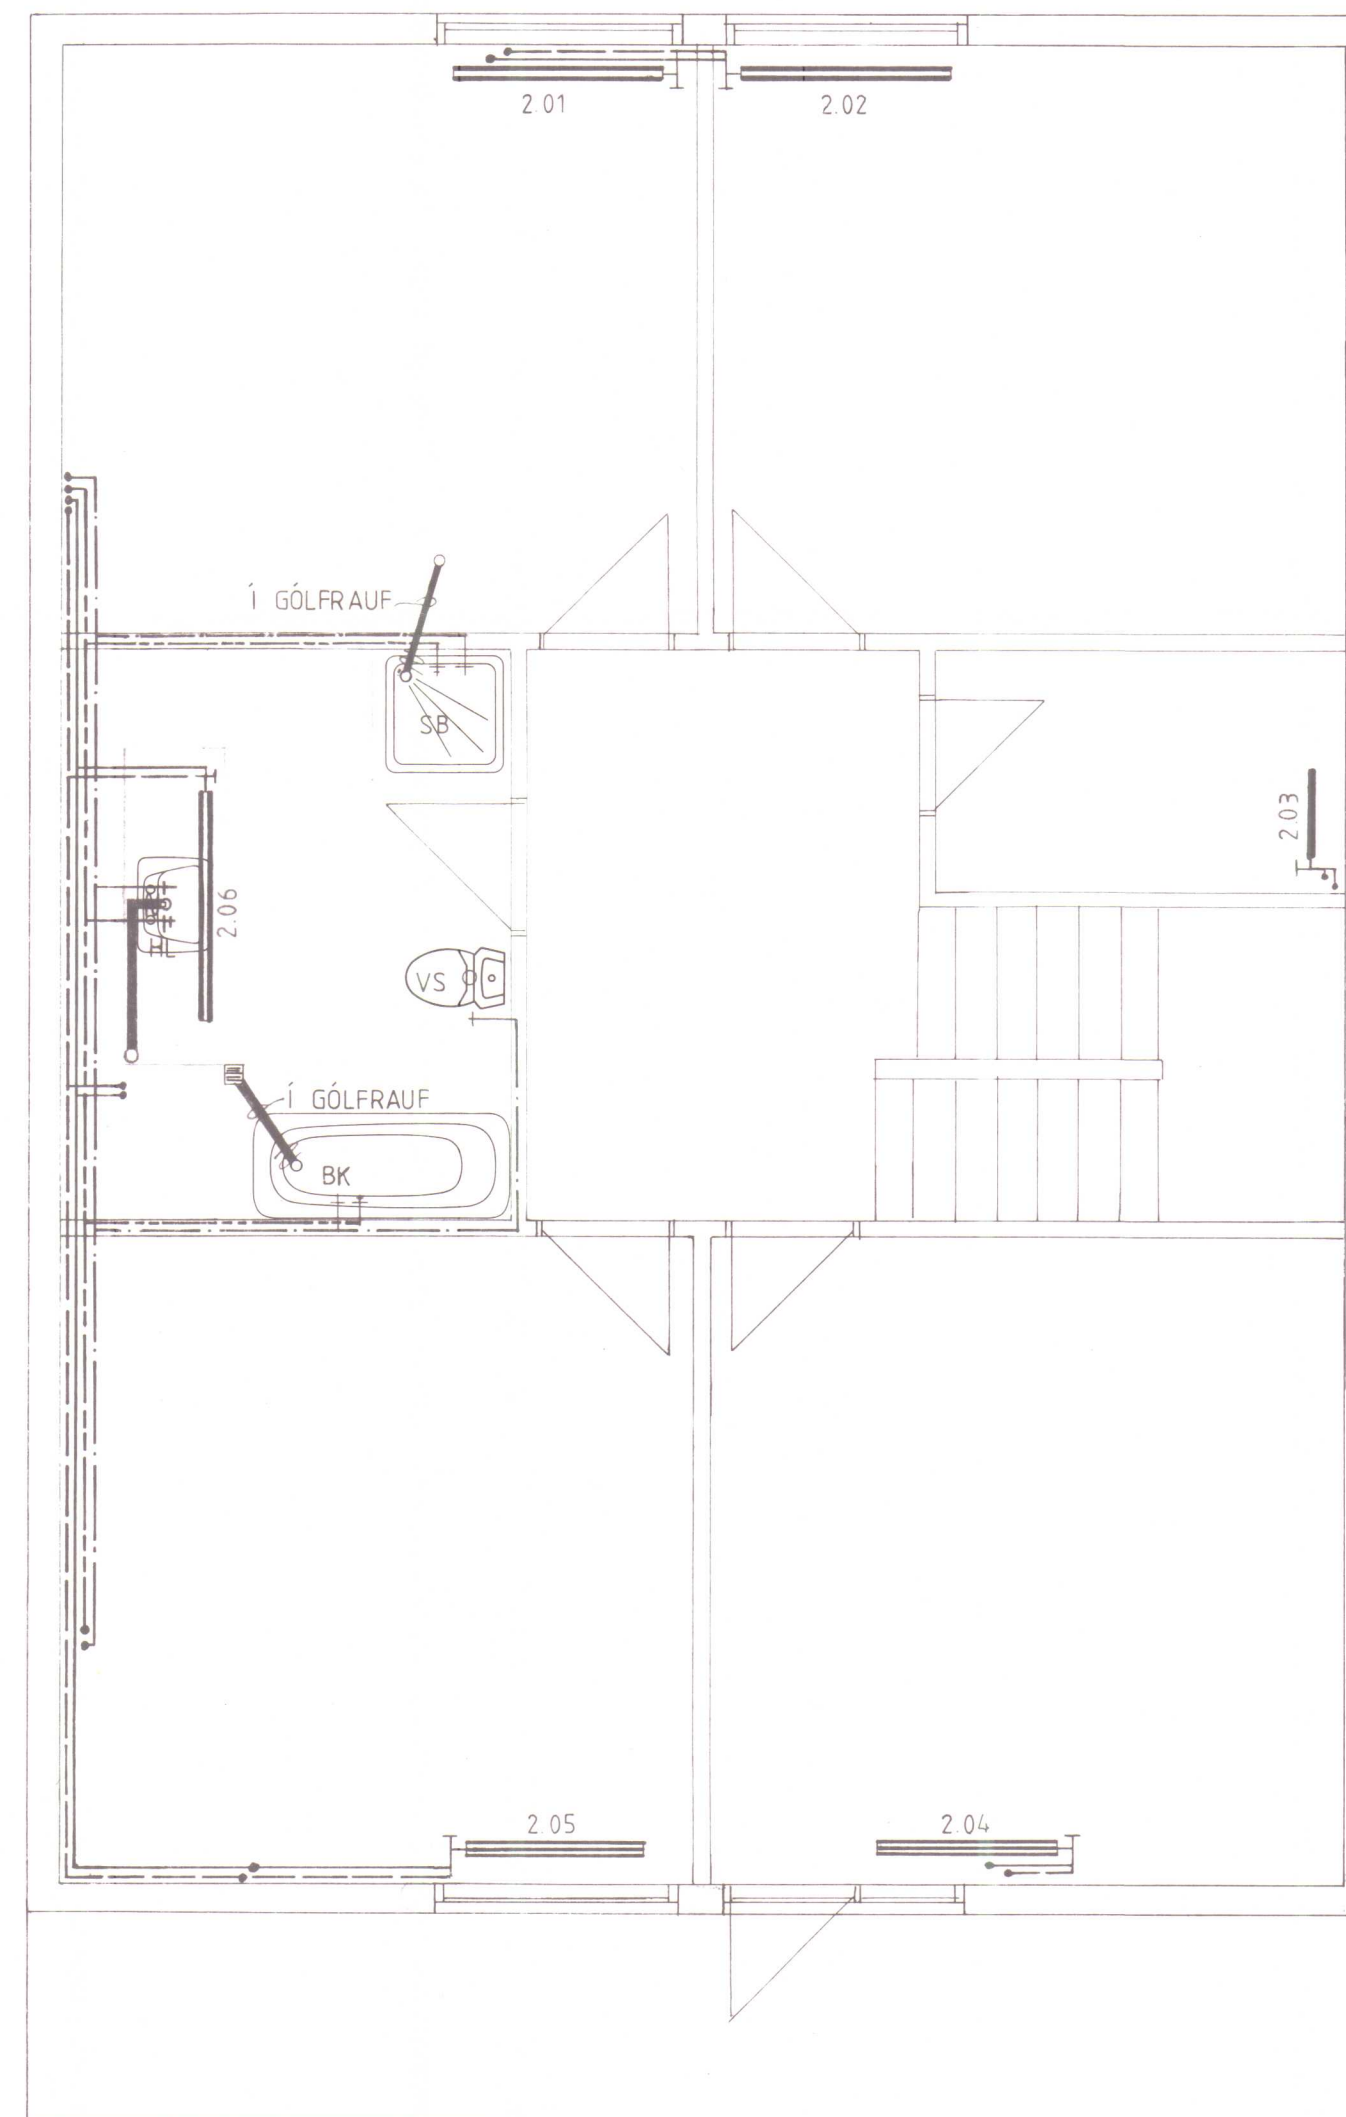

VIÐ ÚTTEKTIR SKAL
SÝNA SAMÞYKKTAR
TEIKNINGAR.

TEIKNISTOFN
NYBYLI

SIGURDUR INGI ÓLAFSSON F.T.F.I.
NÝBÝLAVEGUR 22 - 200 KÖPAVOGUR SÍMI 91-40098

VERKEFNI FÍFUSUND 12, HVAMMSTANGA.

HEITI HITA- OG NEYSLUVATNSLAGNIR. GRUNNMYND.

T. UÓ R. SÍÓ Y. KV 1:50


DAGS. Sept. '85. *Sigurdur Ingi Ólafsson* NR. 131.2. 3

RÚMMYND HITA- OG NEYSLUVATNSLAGNA.

TEIKNING SAMÞYKKT Á
ÁBYRGÐ HÖFUNDAR.

HVAMMSTANGA, 18. maí 1987

Ol. Jacobs.
BYGGINGAFLUTRÚINN
Á HVAMMSTANGA

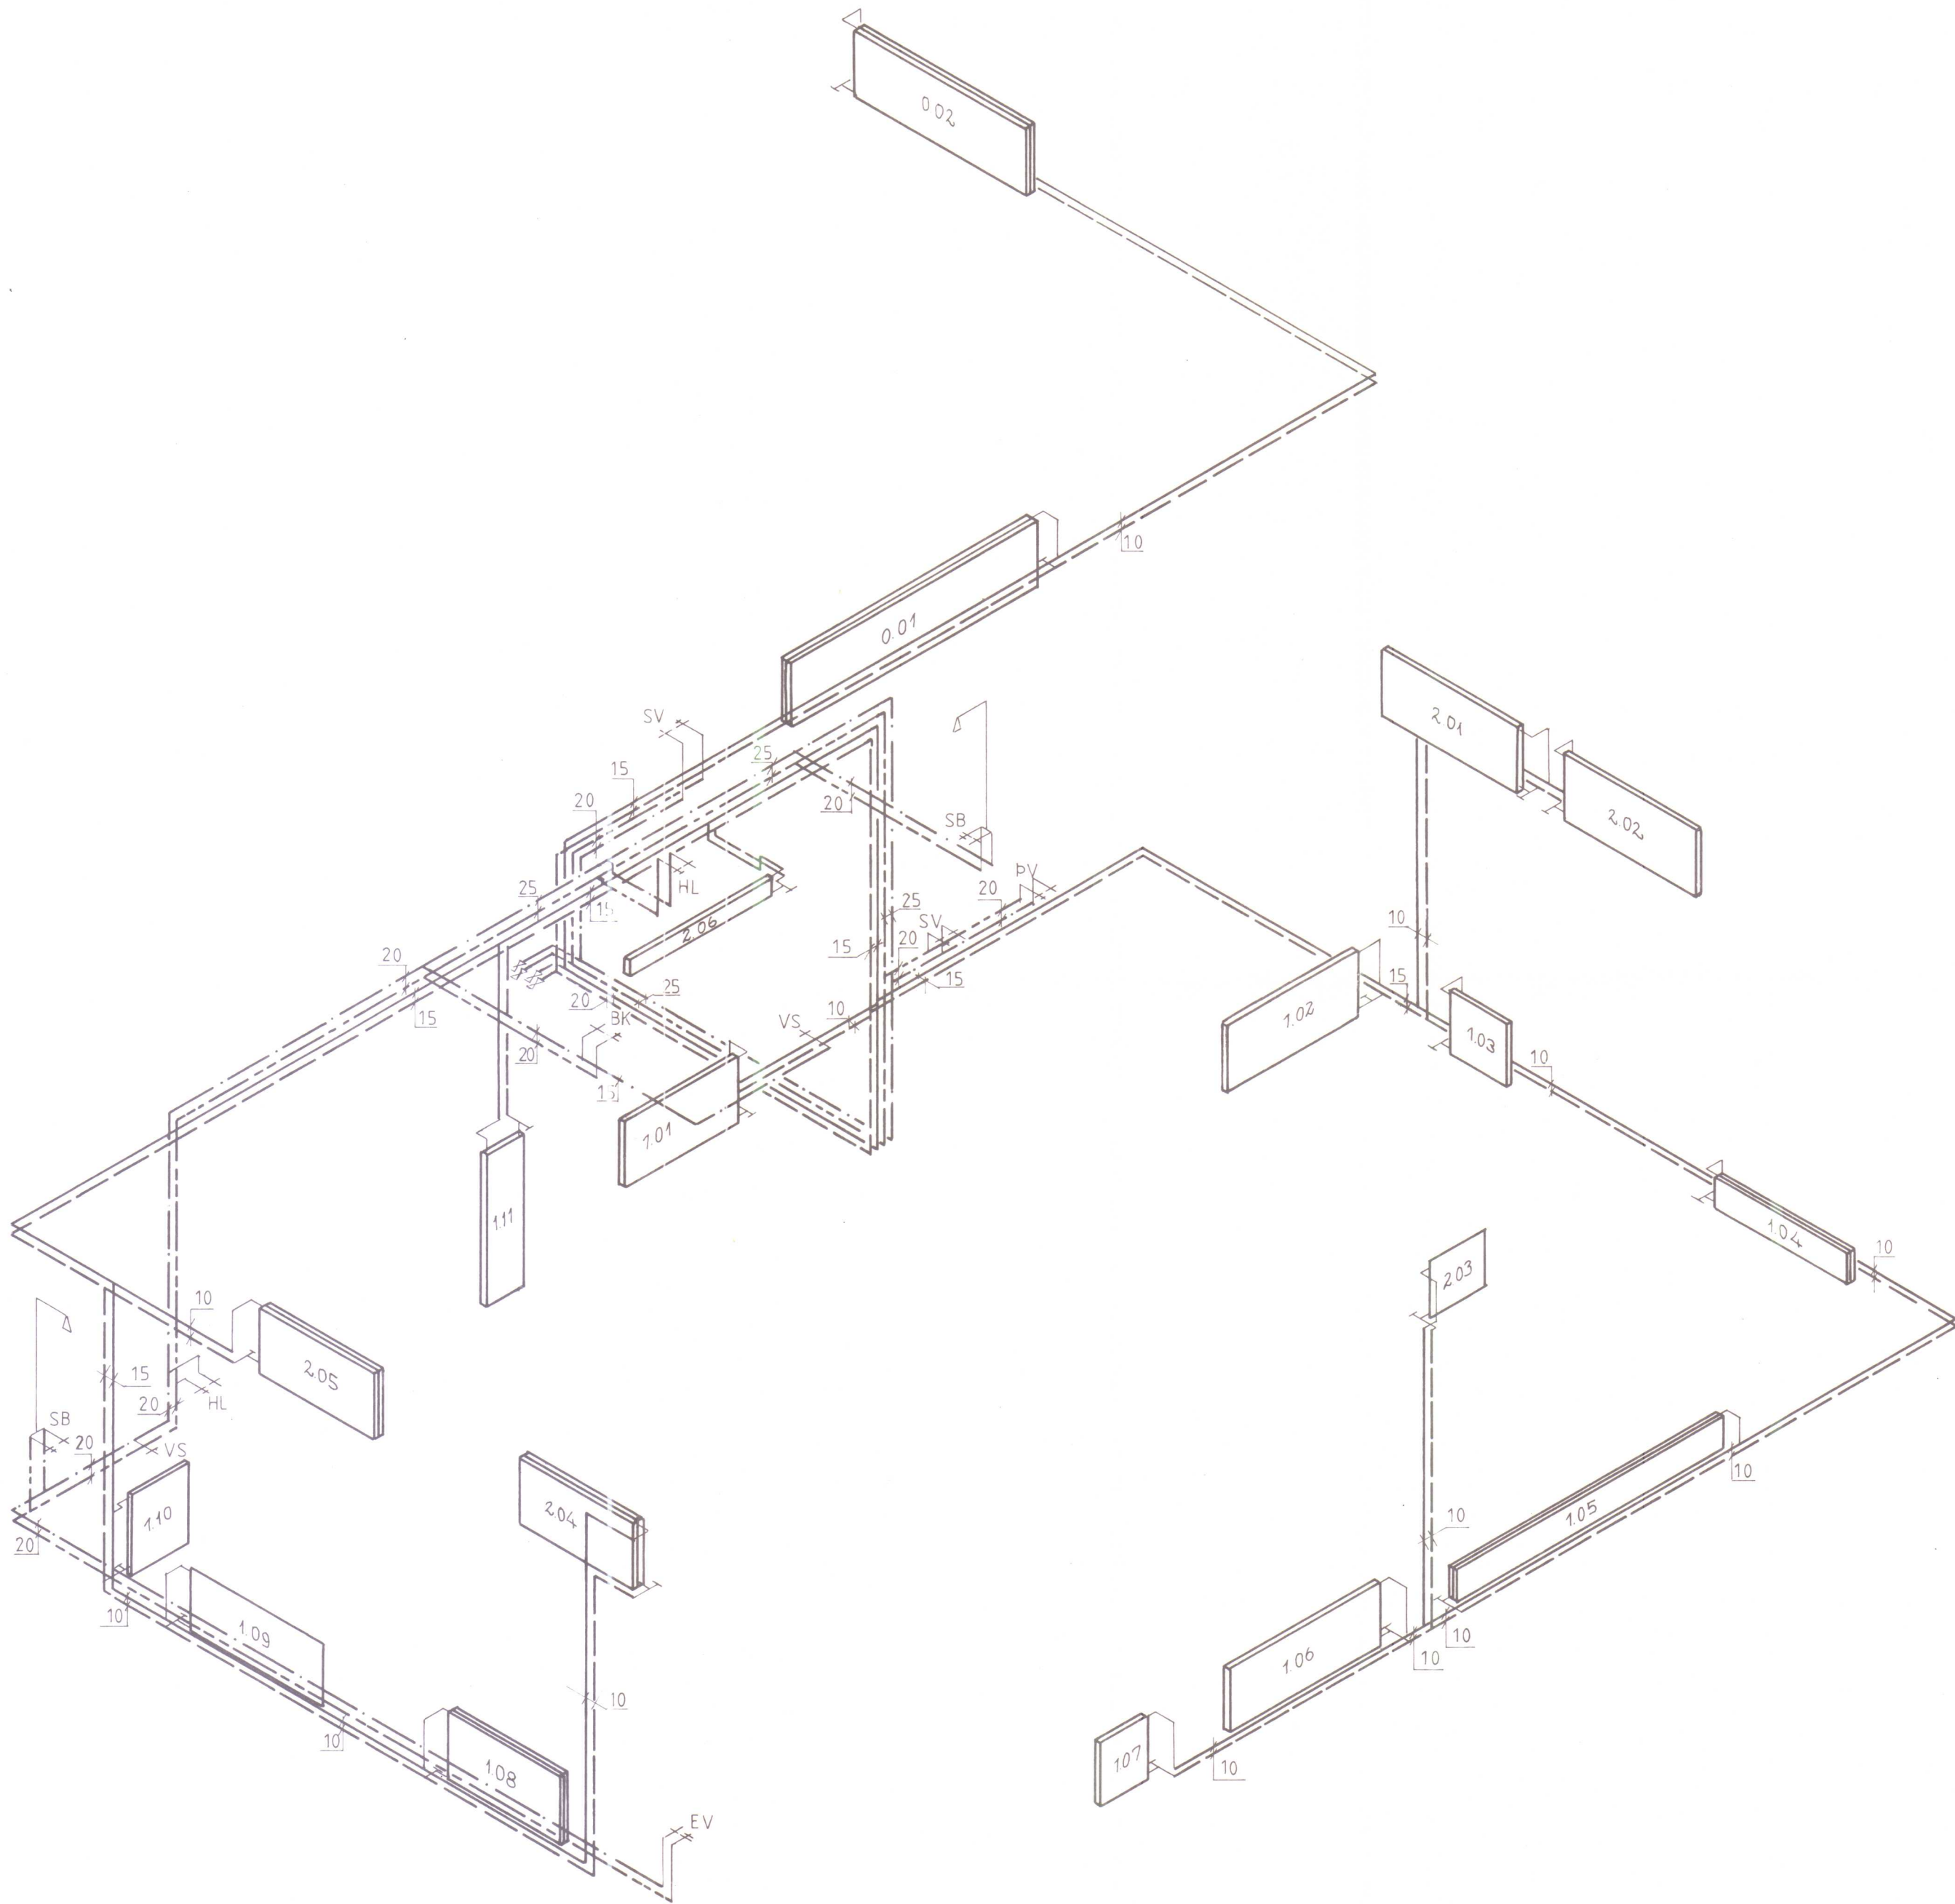

VIÐ ÚTTEKTIR SKAL
SÝNA SAMÞYKKTAR
TEIKNINGAR.

TEIKNISTOFN
NYBYLI

SIGURÐUR INGI ÓLAFSSON F.T.F.I.
NYBYLAVEGUR 22 – 200 KÓPAVOGUR SÍMI 91-40098

VERKEFNI FÍFUSUND 12, HVAMMSTANGA.

HEITI RÚMMYND HITA- OG NEYSLUVATNSLAGNAR.

T. UÓ R. síð Y. KV 1:50

DAGS. Sept. '85. *Guðni Hilmarsson* NR. 131.2. 4

OFNASKRÁ $\Delta t = 30^{\circ}\text{C}$								
NR.	STADUR	ÞÖRF	GERÐ	AFKOST	HÆÐ	LENGD	TENGING	OFNLOKI
		W		W	mm	mm		
1.01	SJÓNVARP	876	TK	892	600	1200	CD	FJVR 10
1.02	ÞVOTTUR	976	TK	1040	600	1400	AB	FJVR 10
1.03	VINNUHERB.	414	TK	446	600	600	AB	FJVR 10
1.04	STOFA	2067	PK	894	300	1400	AB	FJVR 10
1.05	— " —		TK	1128	300	2800	AD	FJVR 10
1.06	STIGAGANGUR	860	T	872	600	1600	AB	FJVR 10
1.07	BÚR	255	T	261	600	480	AB	FJVR 10
1.08	ELDHÚS	1275	PK	1294	600	1200	CD	FJVR 10
1.09	HERBERGI	580	EK	595	600	1400	CD	FJVR 10
1.10	BAD	494	TK	538	750	600	CD	FJVR 10
1.11	ANDDYRI	634	T	588	400	1400	CD	FJVR 10
2.01	HERBERGI	1062	TK	1040	600	1400	CD	FJVR 10
2.02	HERBERGI	1062	TK	1040	600	1400	AB	FJVR 10
2.03	GEYMSLA	118	E	166	500	600	CD	FJVR 10
2.04	HJÓNAHERB.	1160	PK	1294	600	1200	AB	FJVR 10
2.05	HERBERGI	1123	PK	1294	600	1200	CD	FJVR 10
2.06	BAD	876	C14/2*	877	14	1500	CD	FJVR 10
0.01	BÍLSKÚR	4743	PK	2803	600	2600	AB	FJVR 10
0.02	— " —		PK	1940	600	1800	AB	FJVR 10

*Ofn með gólffestingu.

ALMENNT:

Pípustærðir eru í mm	φ 10 mm samsv.	φ 3/8"	φ 32 mm samsv.	φ 1 1/4"
	φ 15 mm	φ 1/2"	φ 40 mm	φ 1 1/2"
	φ 20 mm	φ 3/4"	φ 50 mm	φ 2"
	φ 25 mm	φ 1"	φ 65 mm	φ 2 1/2"


Pípur skal einangra með 20 mm glerullarhólkum.
Utan um einangrunina skal vefja plastbandi.
Litur á plastbandinu skal fara eftir inninaldi lagnarinnar,
og veljast skv. íslenskum staðli.
Fittings skal einangra á sama hátt og pípur.
Lagnir skulu festar þannig að hafa megi stjórn á þenslu-
hreyfingum. Mesta bil milli upphengja skal vera 2 m.

HITALÖGN:

Pípur séu viðurkenndar svartar miðstöðvar pípur
með tilsvarendi fittings.

- táknar framrás (heitar pípur).
- táknar bakrás (kaldar pípur).

Ofnar séu með veggfestingum nema annað sé tekið
fram.
Á öllum ofnum séu loftskrúfur af viðurkenndri
gerð.

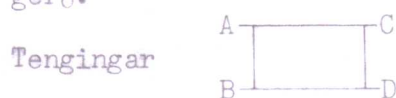


Ofnlokar séu sjálfstillandi ofnlokar frá Danfoss.
Á öllum ofnum séu stillitíð (gerð AHA eða samsvarendi).

NEYSLUVATNSLÖGN:

Pípur séu galvaniseraðar stálpípur með tilsvarendi
fittings.

- táknar heitt vatn.
- táknar kalt vatn.

Kalda vatnslögnin skal vafin með plastdúk yfir einangrun.
Efst á öllum lóðréttum stofnum og á hliðargreinum sem
lengri eru en 4 m komi ca. 30 cm langur loftþúsi, þvermál
jafnt og þvermál sverasta hluta greinar.

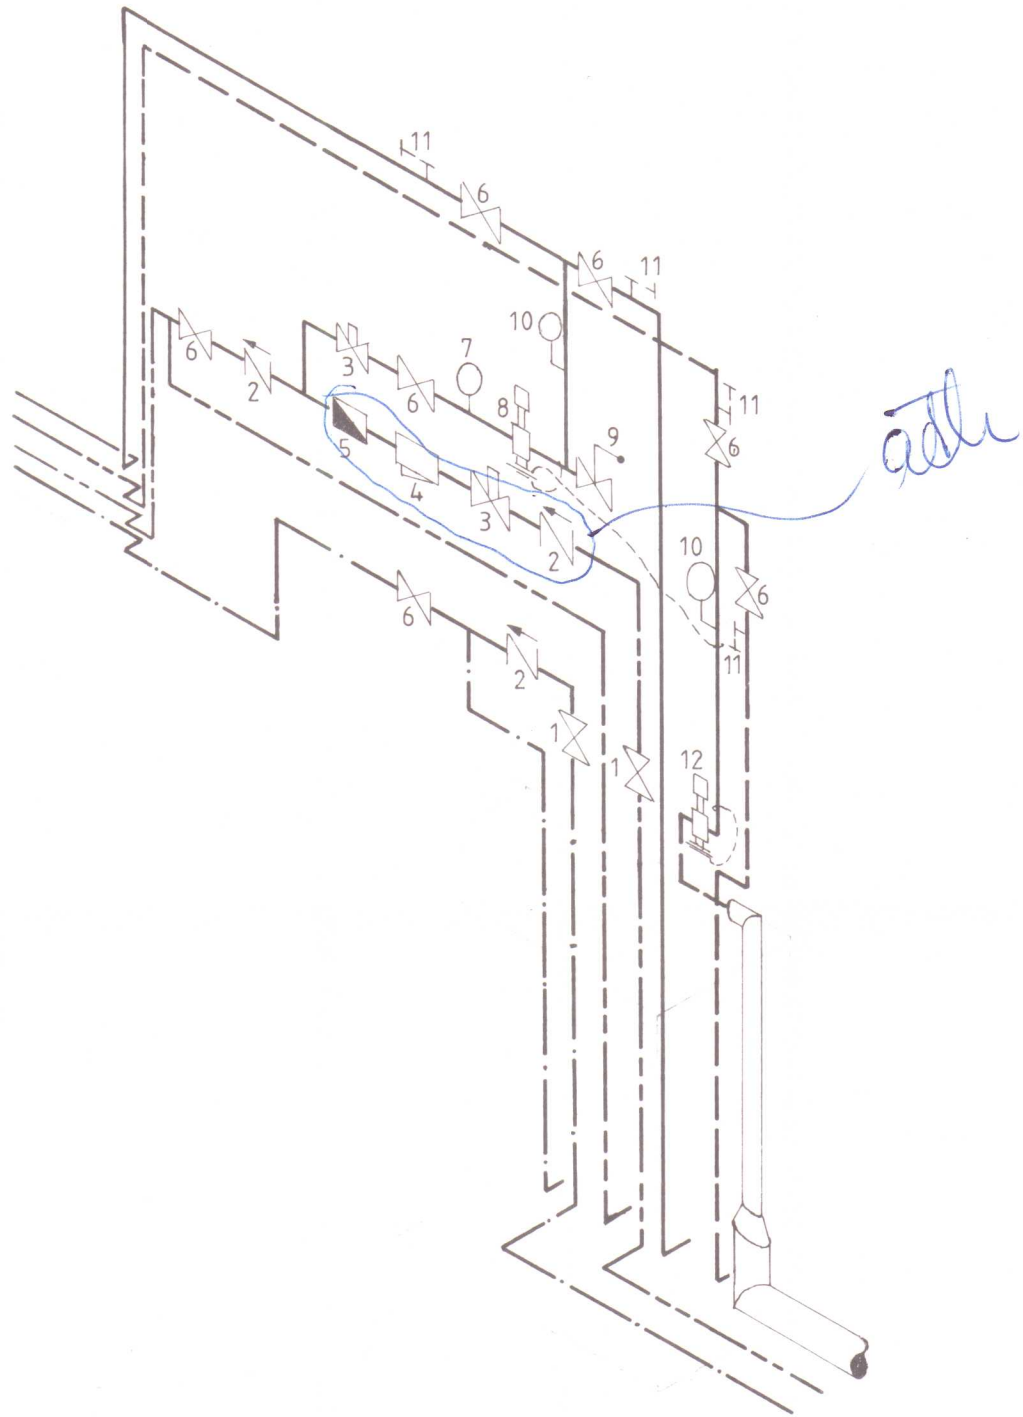

TEIKNING SAMÞYKKT Á
ÁBYRGÐ HÖFUNDAR.

HVAMMSTANGA, 18. maí 1987

Ol. Jacobs.
BYGGINGAFLITRÚINN
Á HVAMMSTANGA

1. Stofnloki.
2. Einstreymisloki.
3. Hemill.
4. Sía.
5. Vatnsmælir.
6. Renniloki.
7. Þrýstimælir.
8. Þrýstijafnari.
9. Öryggisloki.
10. Hita- og þrýstimælir.
11. Tæmingarloki.
12. Slaufuloki.


TENGIMYND

VIÐ ÚTTEKTIR SKAL
SÝNA SAMÞYKKTAR
TEIKNINGAR.

TEKNIÐSTOFN
NYBYLI SIGURÐUR INGI ÓLAFSSON F.T.F.I.
NYBÝLAVEGUR 22 - 200 KÓPAVOGUR SÍMI 91-40098

VERKEFNI FÍFUSUND 12, HVAMMSTANGA.
HEITI OFNASKRÁ. TENGIMYND. SKÝRINGAR.
T. UÓ R. SÍÓ Y. KV 1:20
DAGS. Sept. '85. NR. 131.2. 5

HITA- OG NEYSLUVATNSLAGNIR
grunnmynd nedri hæðar 1:50

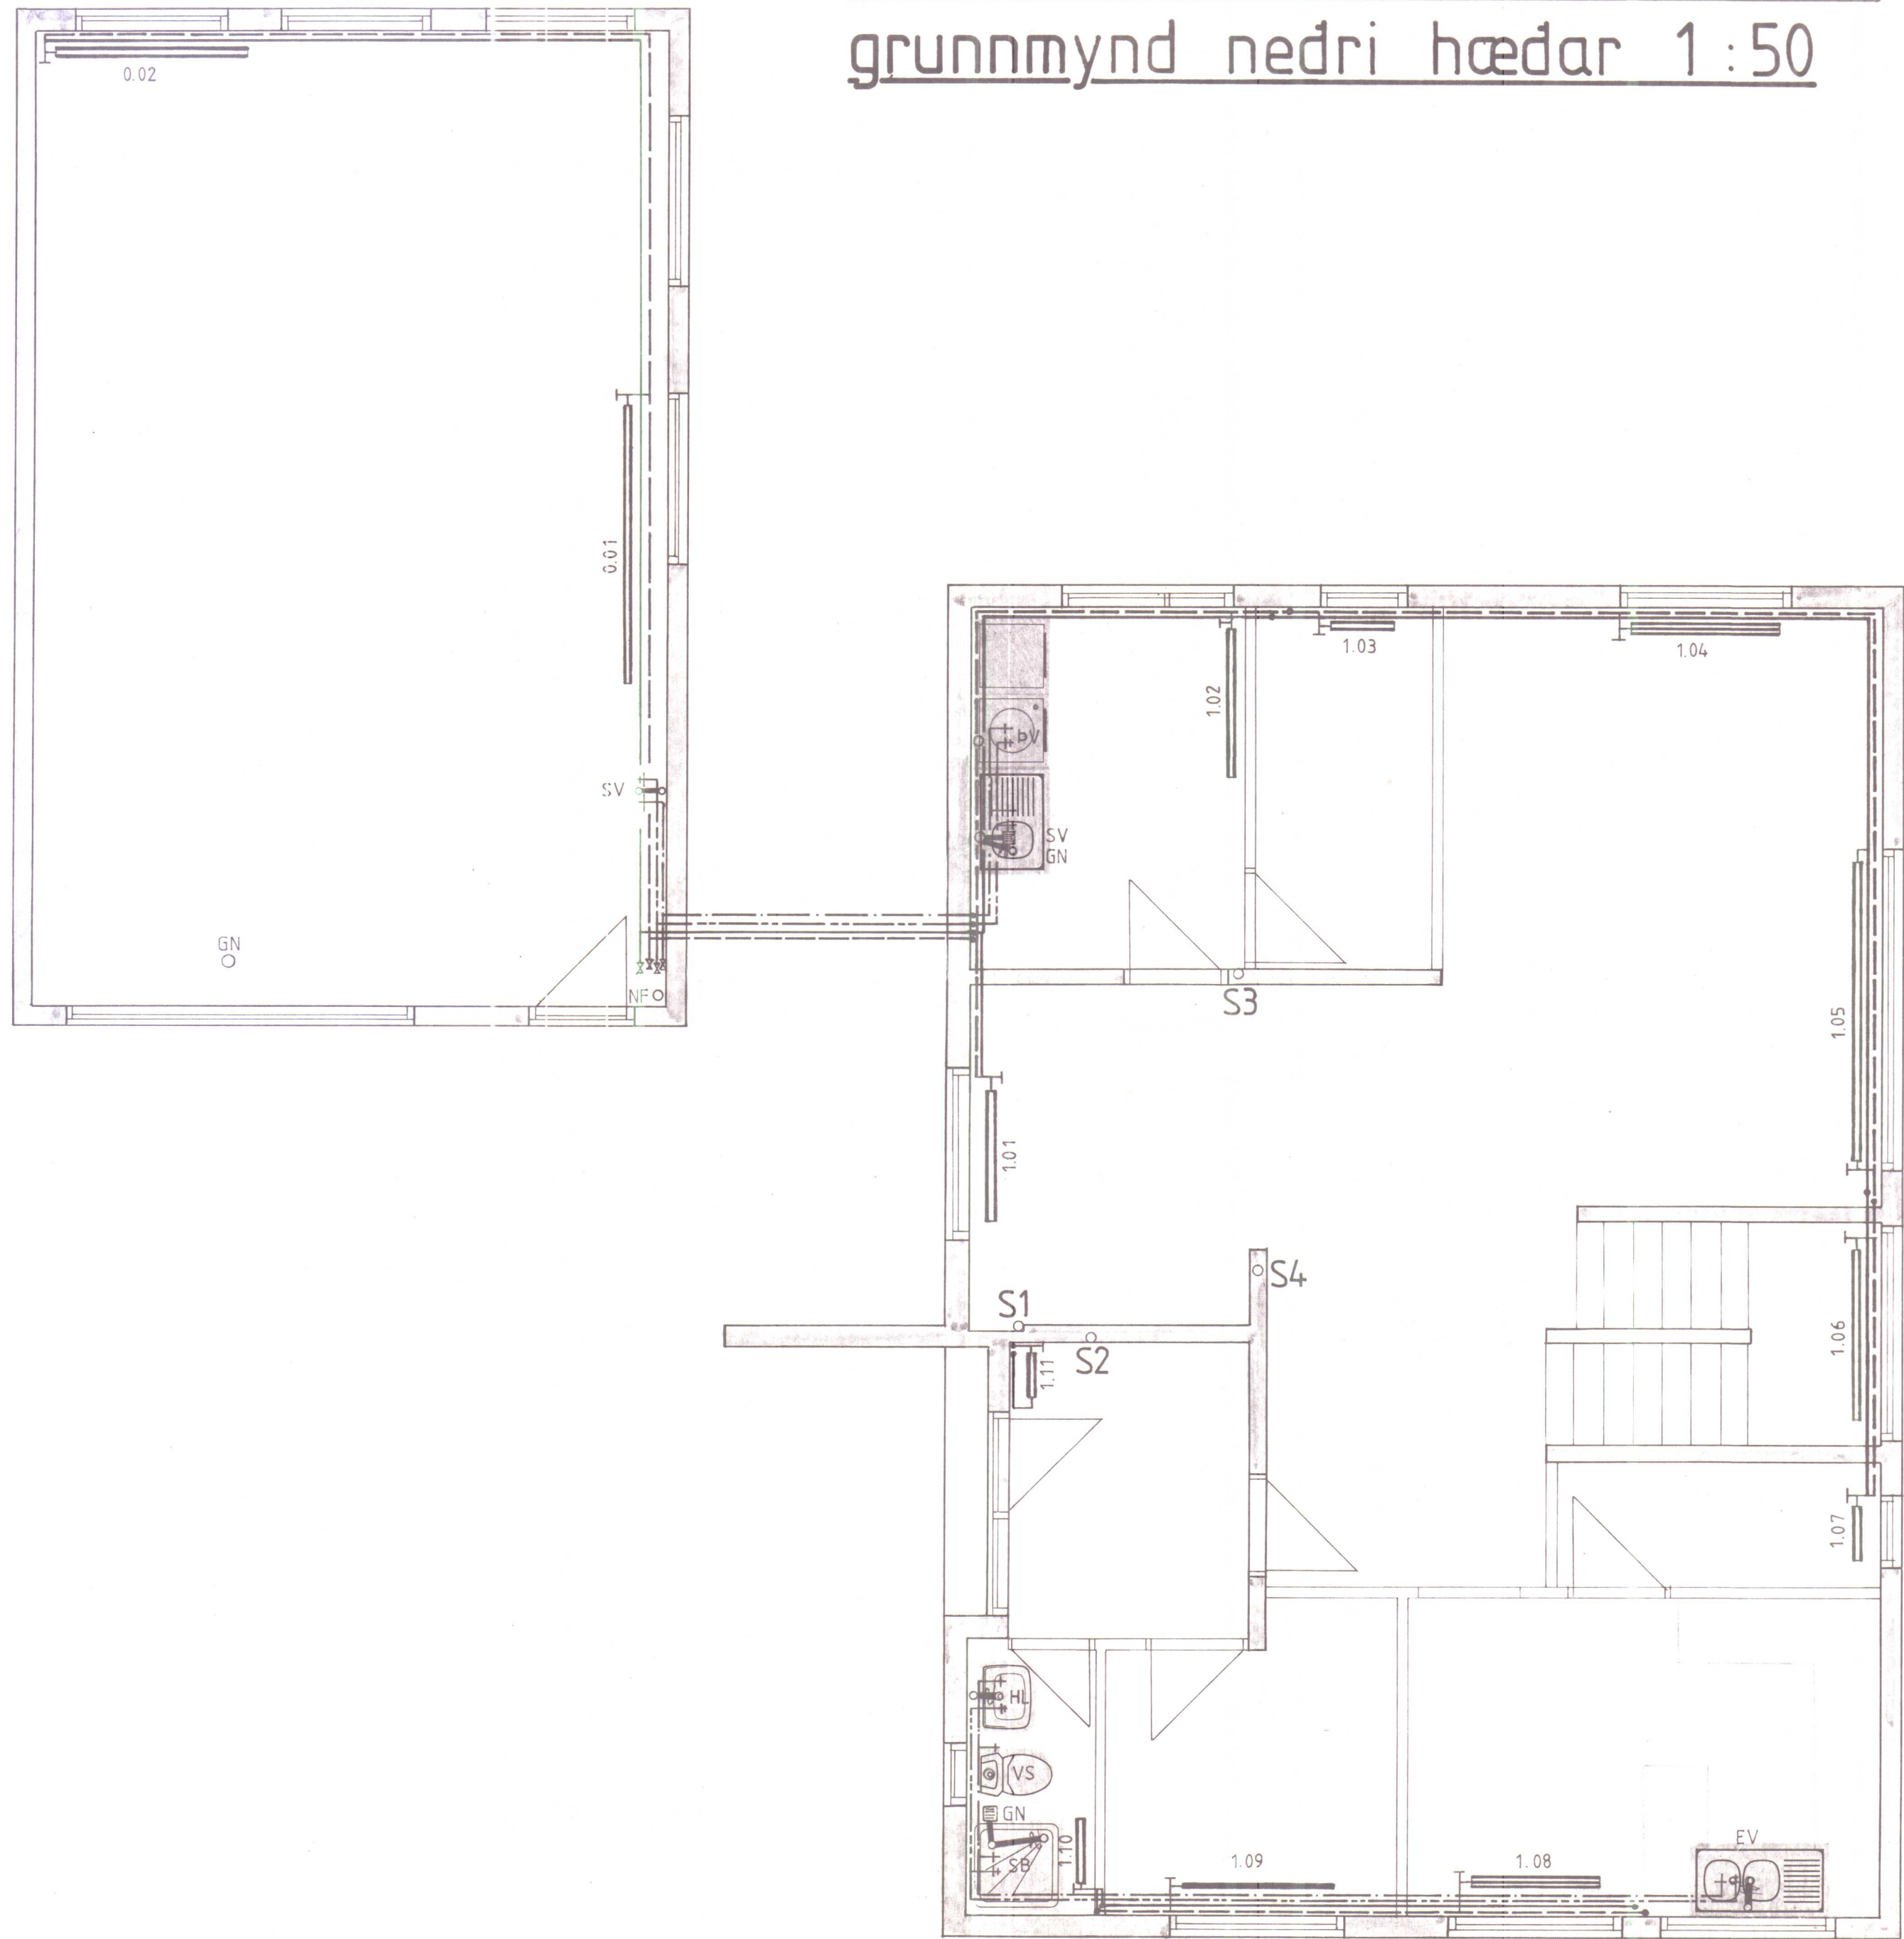

TEIKNING SAMÞYKKT Á
ÁBYRGÐ HÖFUNDAR.

HVAMMSTANGA, 18. maí 1987

Ólafur Jónsson
BYGGINGAFLUTRÚNN
Á HVAMMSTANGA

VIÐ ÚTTEKTIR SKAL
SÝNA SAMÞYKKTAR
TEIKNINGAR.

TEIKNISTOFAN
NYBYLI

SIGURÐUR INGI ÓLAFSSON F.T.F.Í.
NÝBÝLAVEGUR 22 — 200 KÓPAVOGUR SÍMI 91-40098

VERKEFNI FÍFUSUND 12, HVAMMSTANGA.

HEITI HITA- OG NEYSLUVATNSLAGNIR
GRUNNMYND NEDRI HÆÐAR.

T. UÓ R. SÍÓ Y. KV 1:50

DAGS. Júlí '85.

Sig. Jónsson NR. 131.2.2