


Sampyllet i byggingaruppl.


14/8 1980

BYGGINGARFULLTRÖNN
HVAMMSTANGA


Olafur Jakobsson

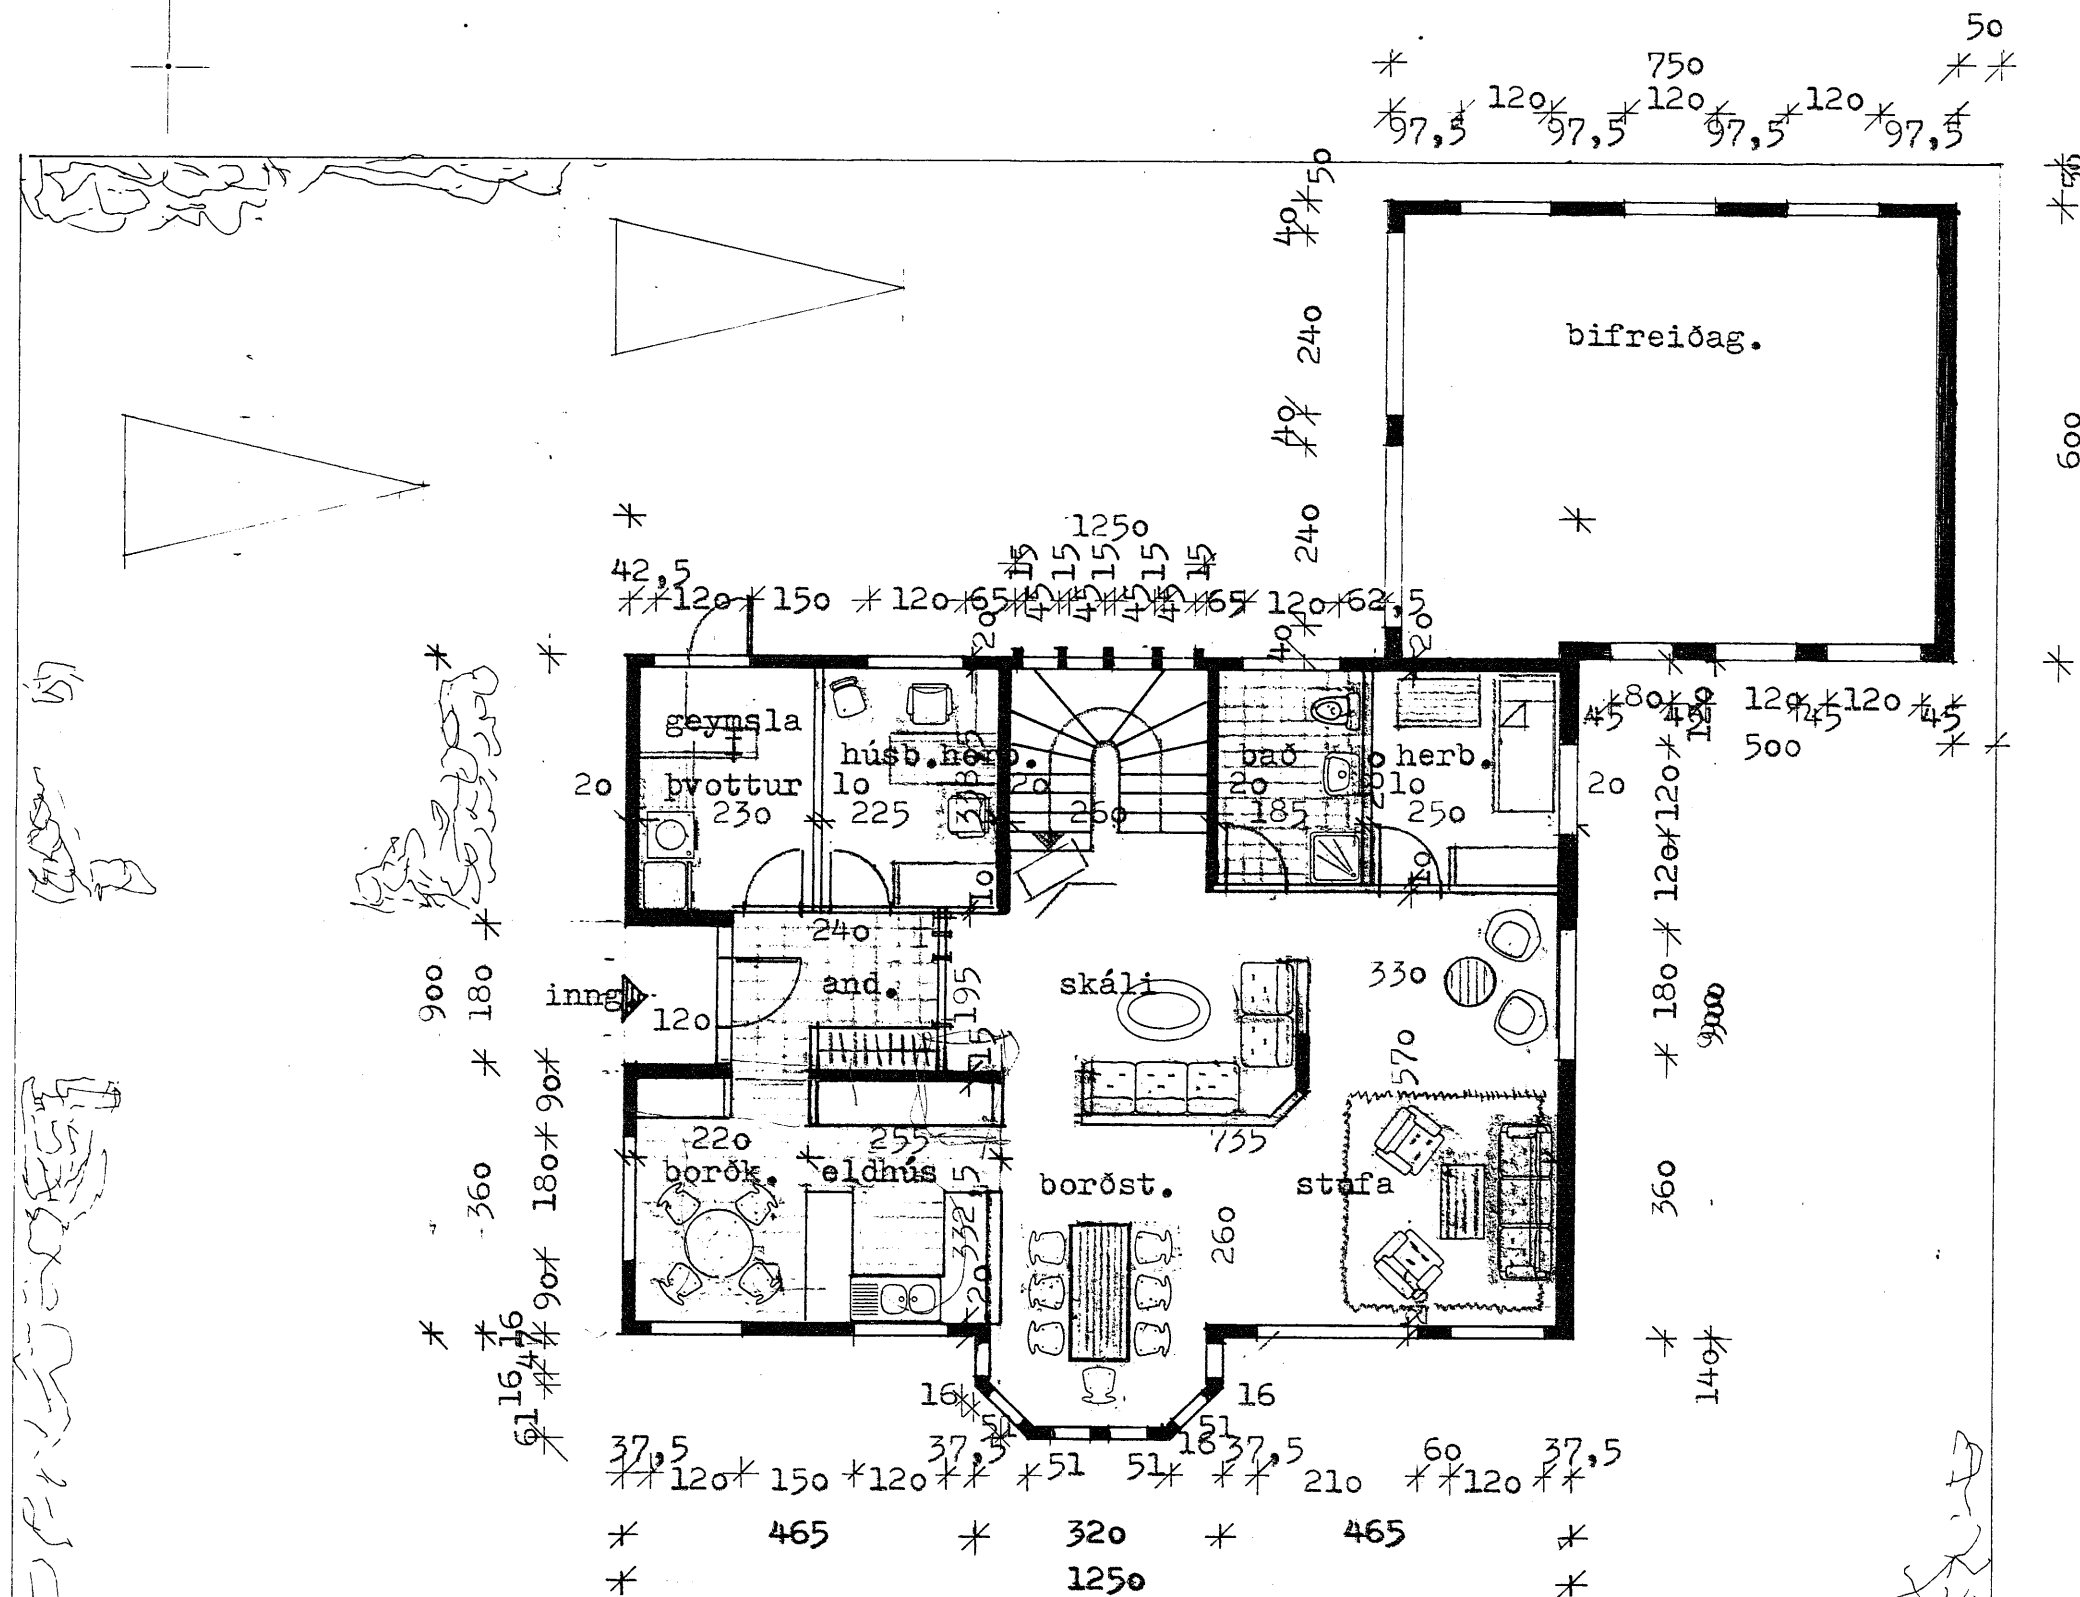


Grunnmynd 1. hæð.

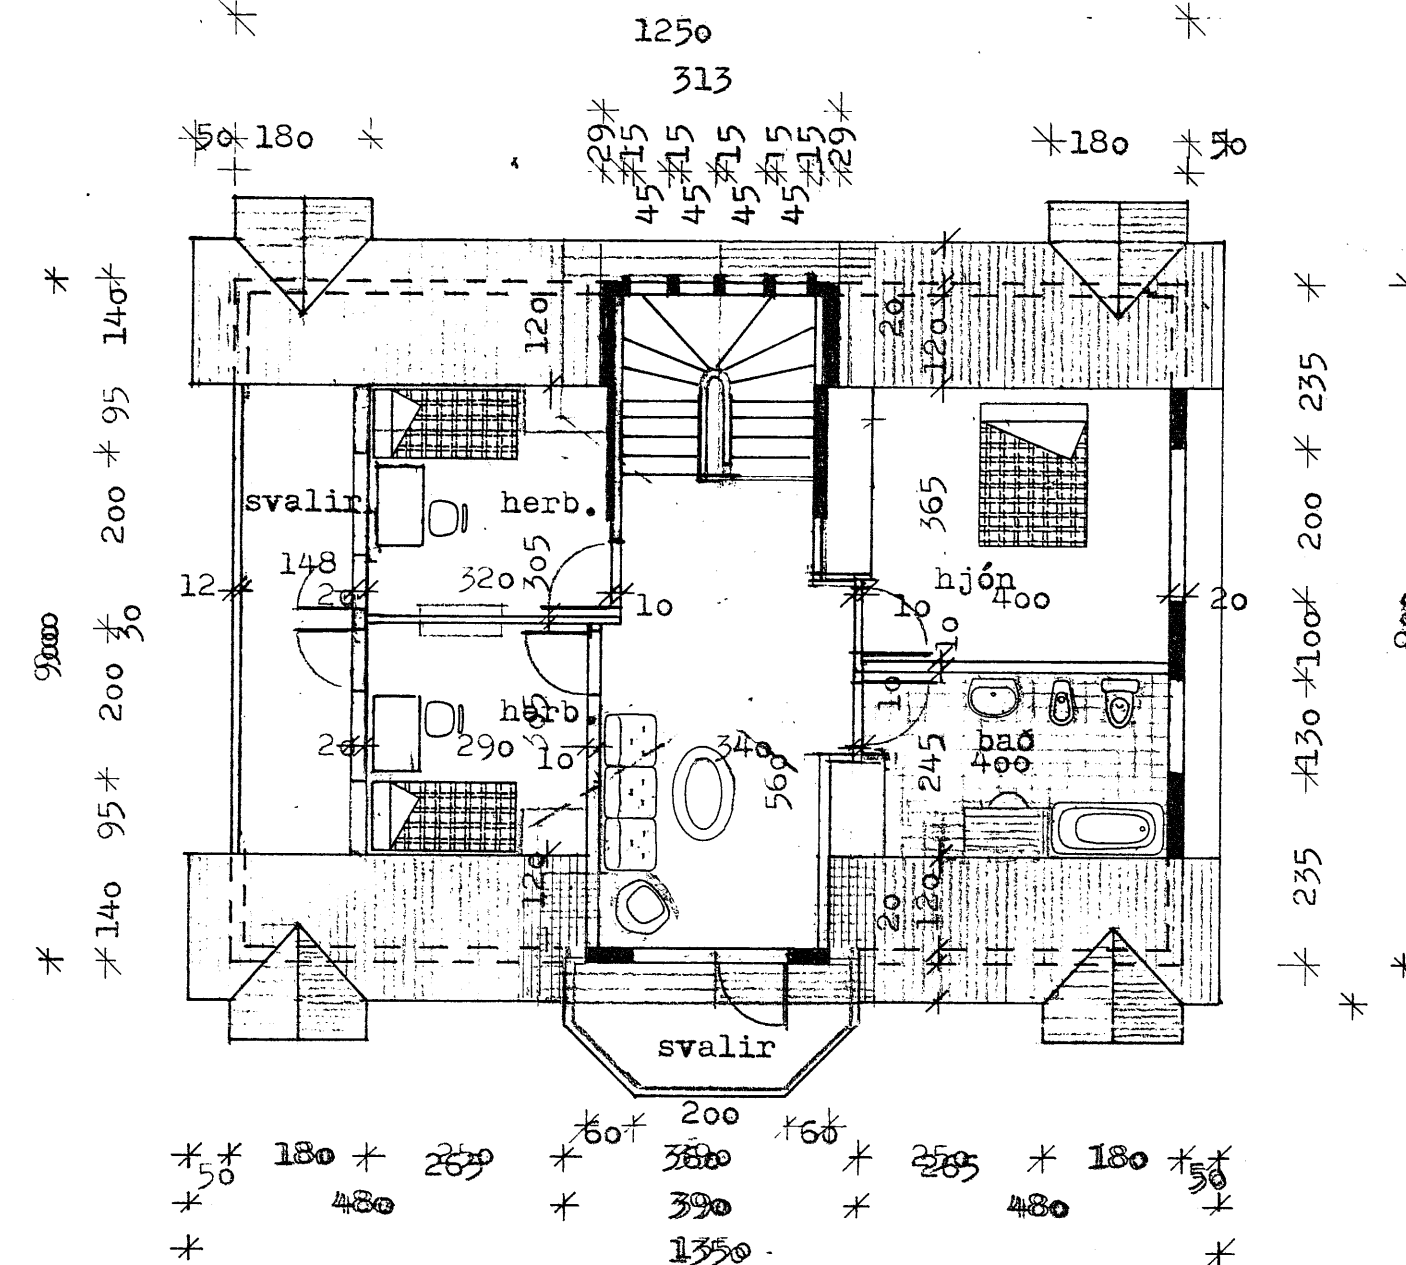

Grunnmynd 2. hæð.

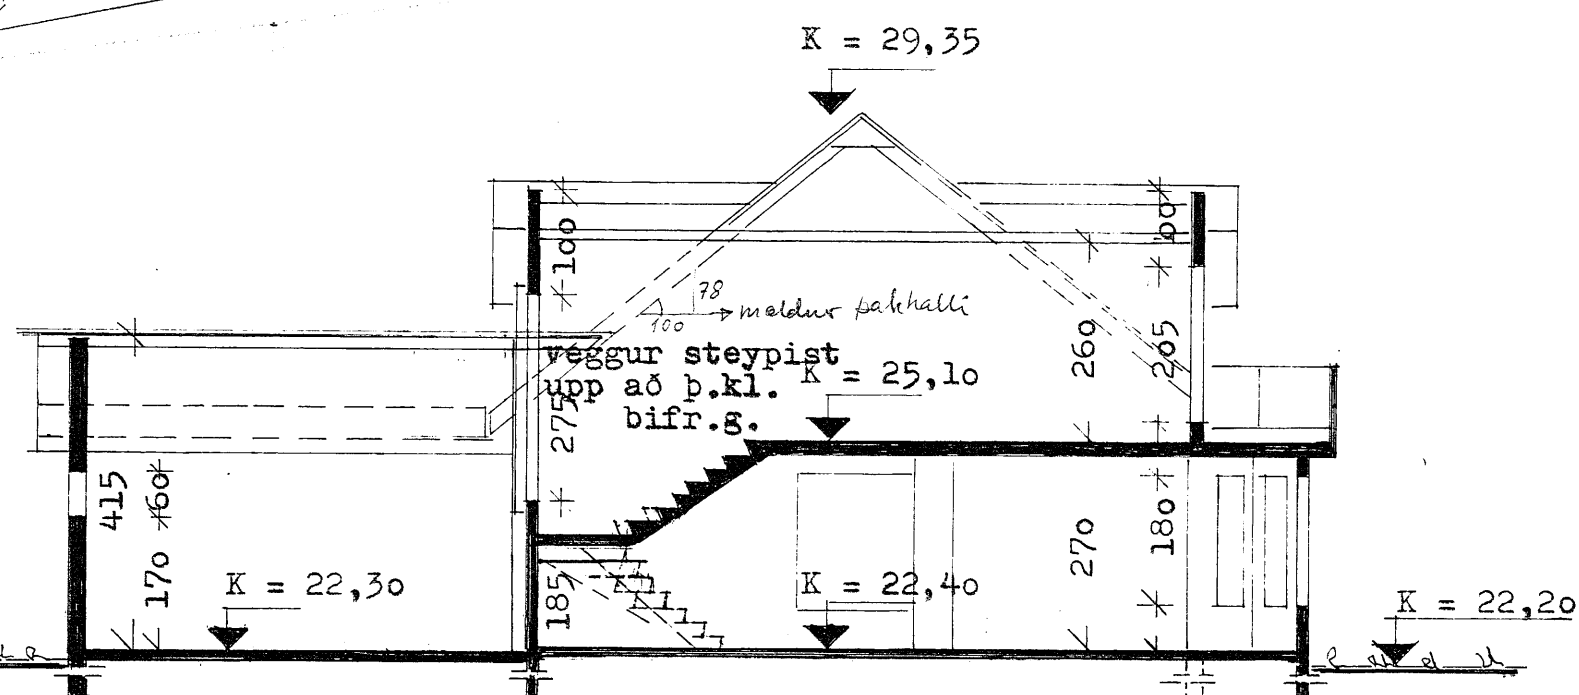


Snið A - A

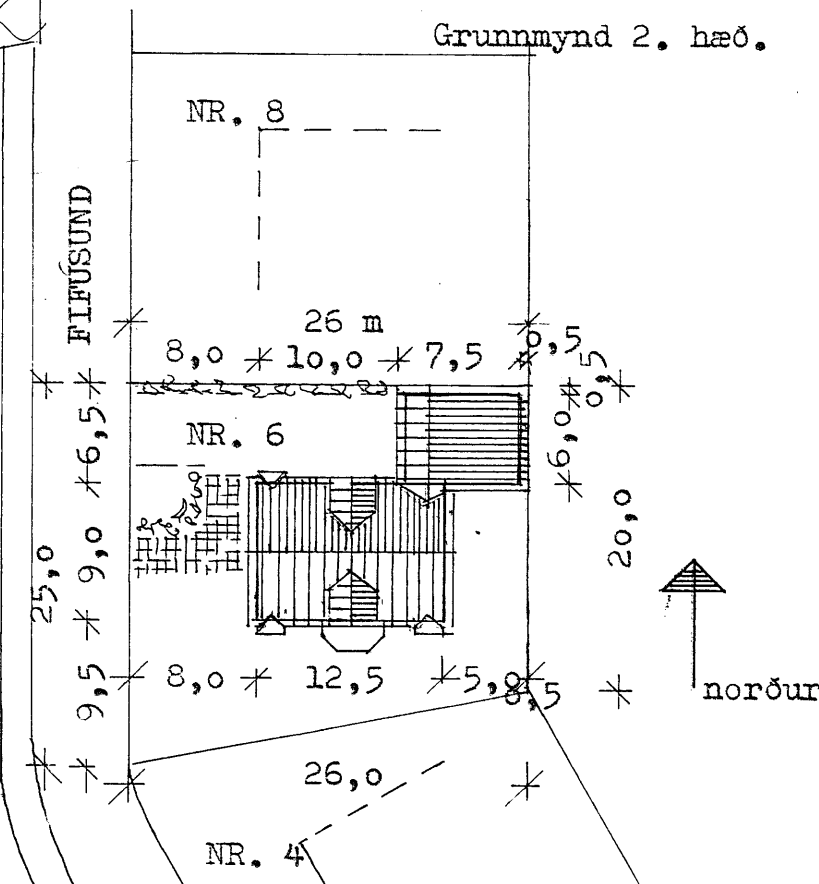

Afstöðumynd 1 : 500

SKÝRINGAR:

1. hæð brúttó 114,80 m²
íbúð nettó 145,00 m²

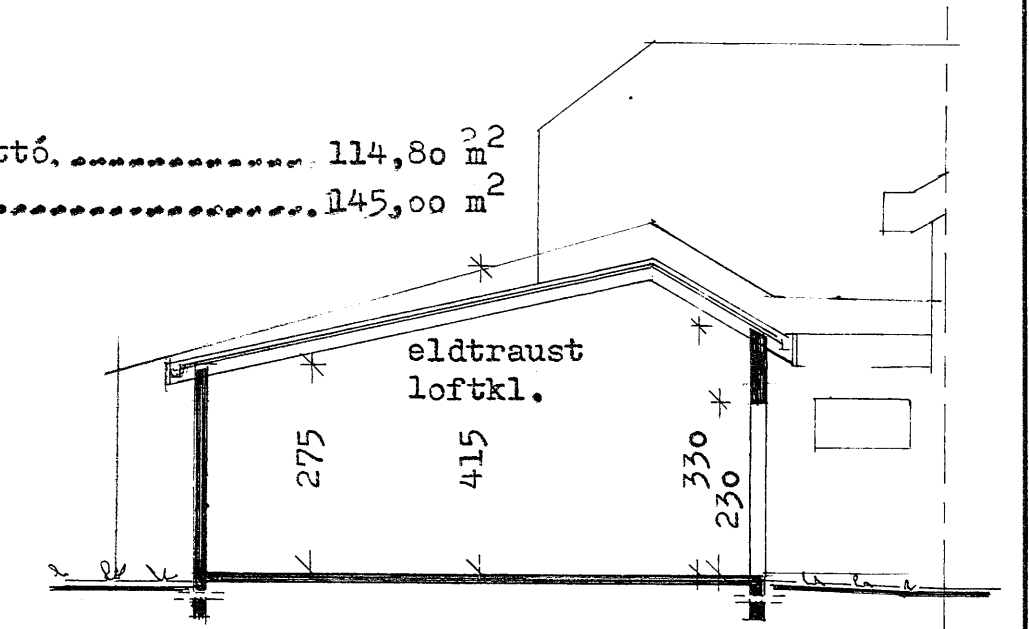

Snið B - B

KVARÐI Teiknistofa Skúlatúni 6, 3.h. Reykjavík

Símar (91) 25491 og (91) 14185

VERKEFNI	Fífusund 6	KVARÐI	1 : 100	VERK NR.	8041
	Hvammstanga	DAGS.	júní 80	TYPAN NR.	M - 14
HEITI	Grunnmynd, afstöðumynd, sneiðing, skýringar,	TEIKN.	G.G.	TEIKN.NR.	
		REIKN.	G.G.		

Fról. Gunnarsson

F.B.F.I.