



Samp. á ábyrgð höfundar
16. júlí 1981
BYGGINGARFULLTRÚINN
HVAMMSTANGA
Ólafur Jakobsson


SNIB A-1 1:20

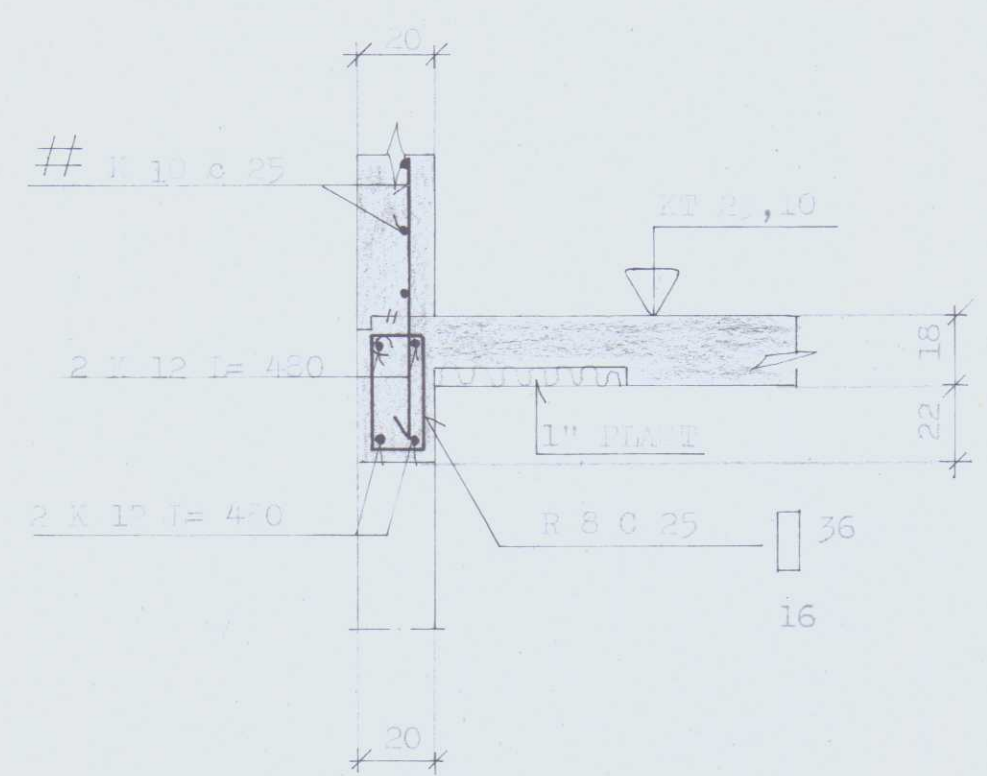


SNIB B-1 1:20

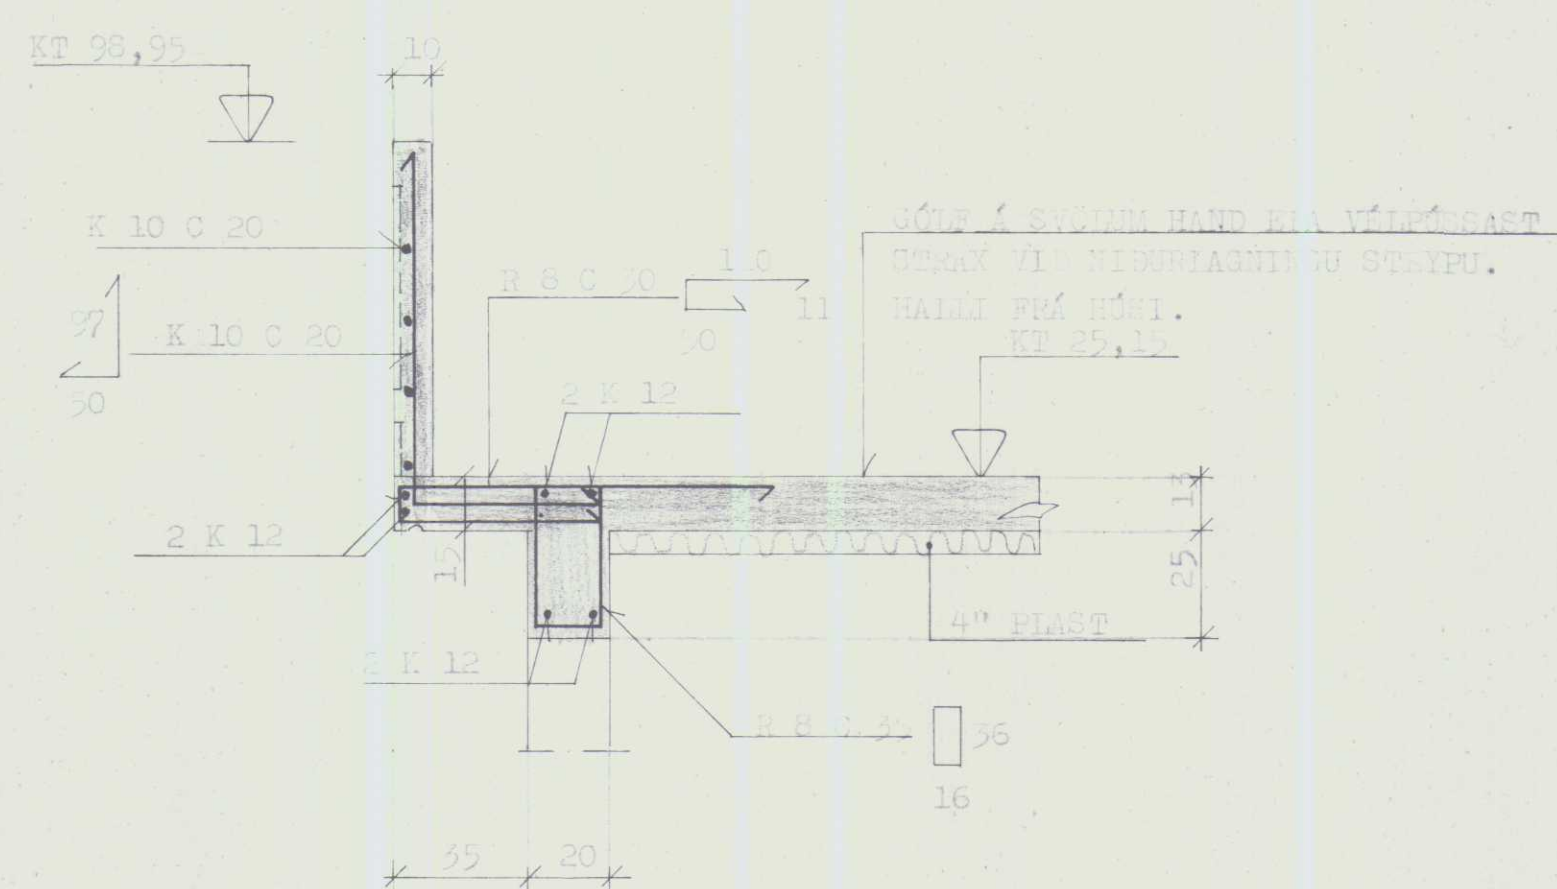


SNIB C-2 1:20

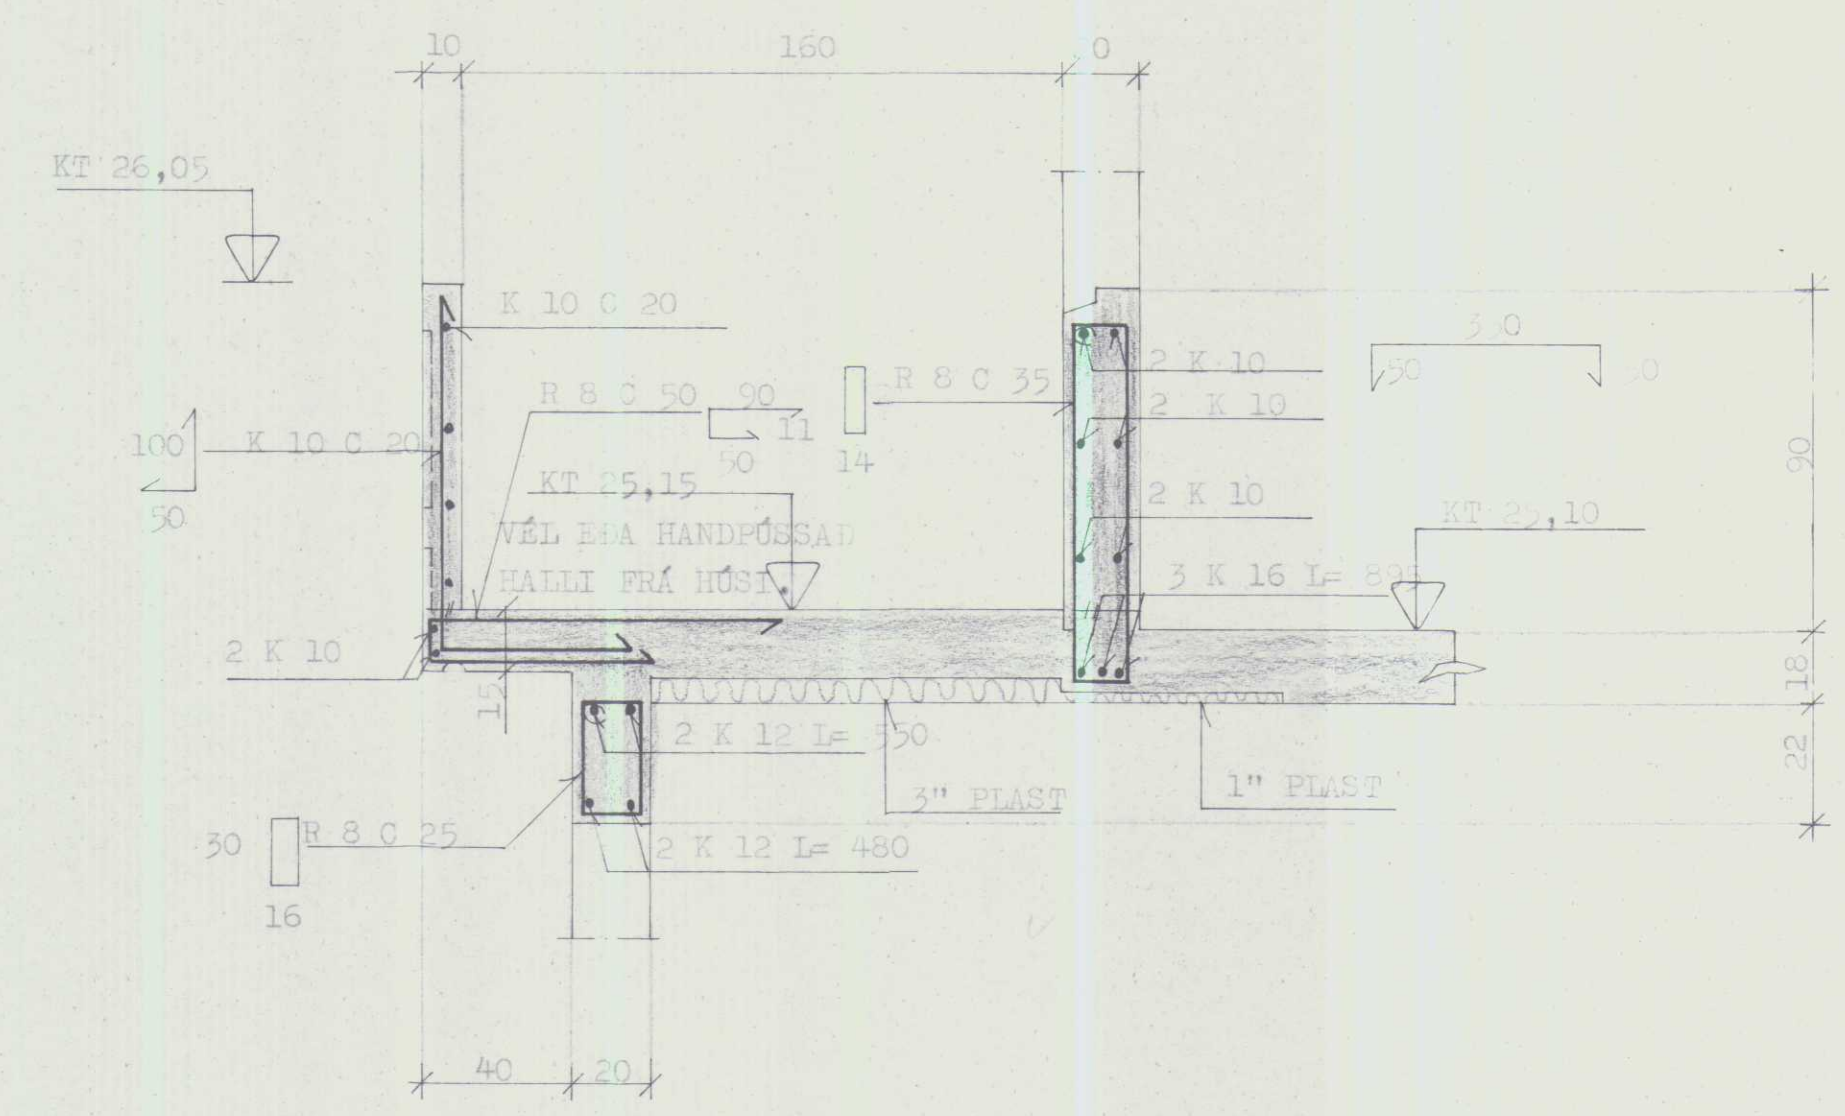


SNIB D-3 1:20

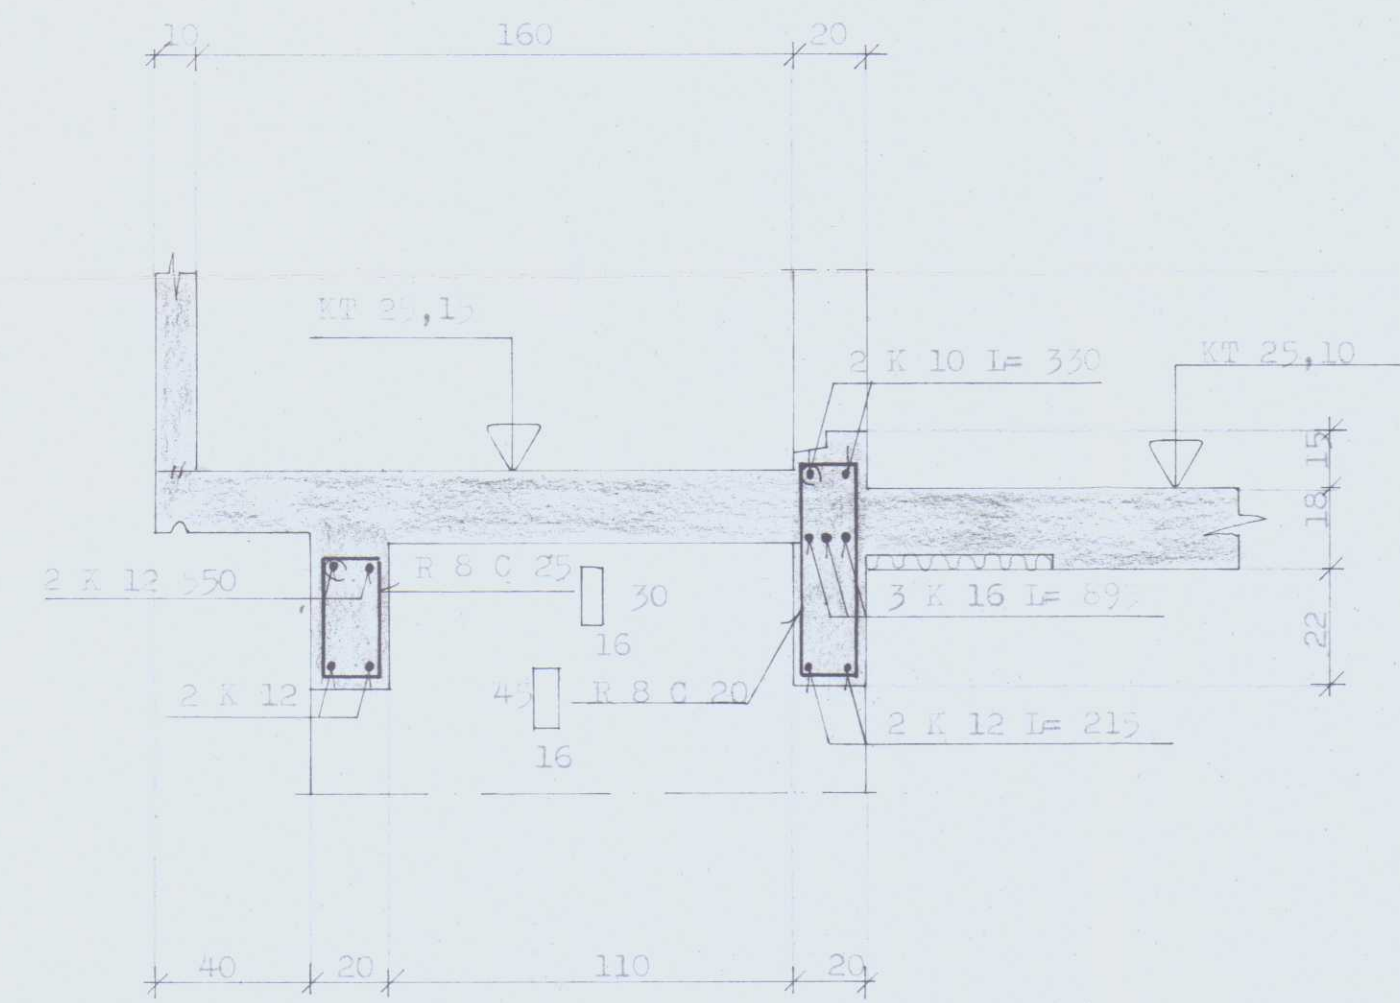


SNIB E-3 1:20

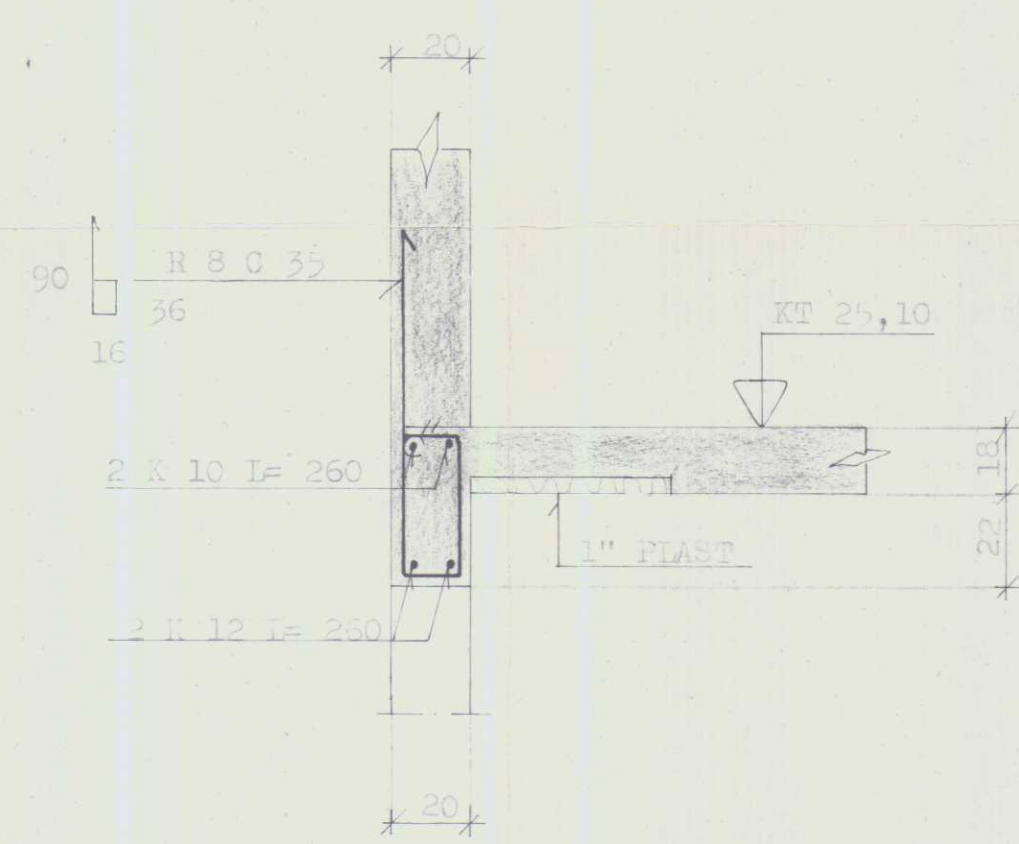


SNIB F-3 1:20

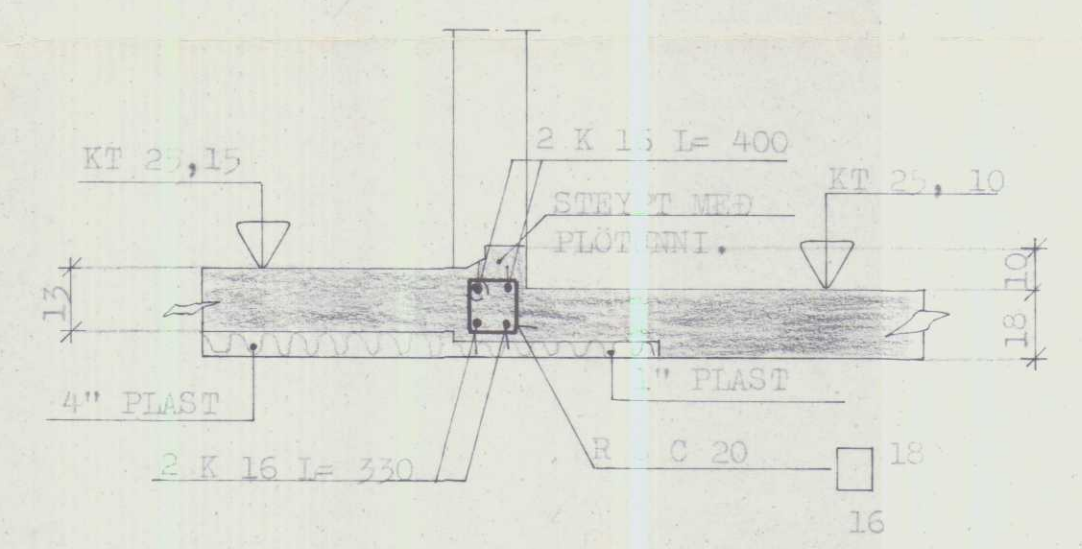


SNIB G-3 1:20

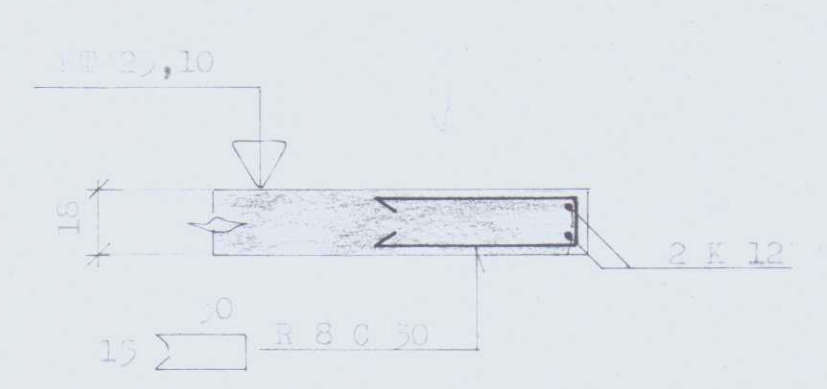


SÓLA S1 1:20

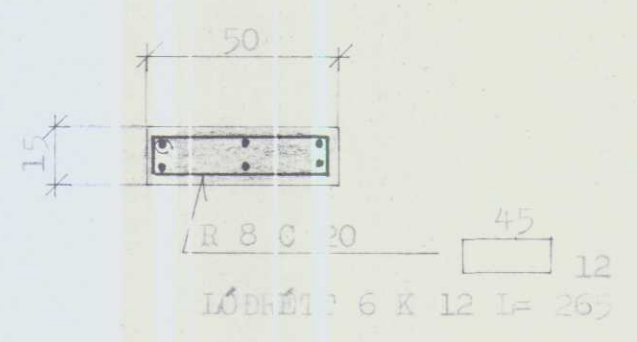

SÓLA S2 1:20

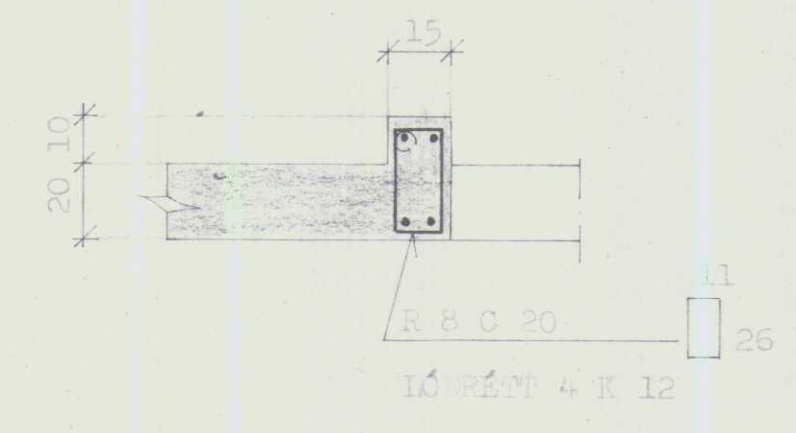


SÓLA S3 1:20

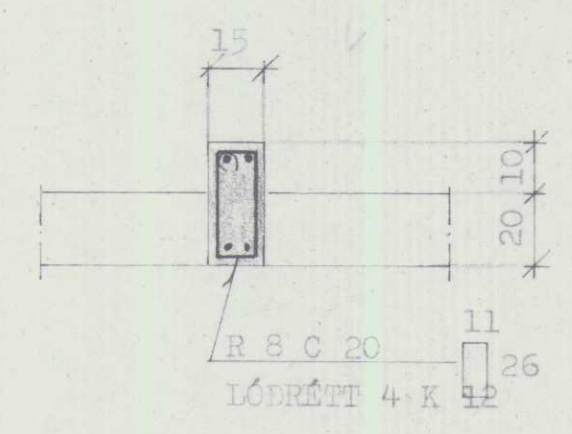

TILVÍSUNIR
SKYRINGAR & TÖKN
SNIBMÆRNINGAR

SJA TEIKN. 1.01
" 1.04

VERKEFNI	MÁL	DAGB. MÁL
FÍFUSUND 6	1:20	BR.
TEIKN. G.P./S.F.	VERK NR.	267
REIKN.	TEIKN NR.	105
SAMP. 9/8		
GUÐNI ÞÓRDARSON	SKÚLATÚNI 6, 3 hæð.	SÍMI 14185

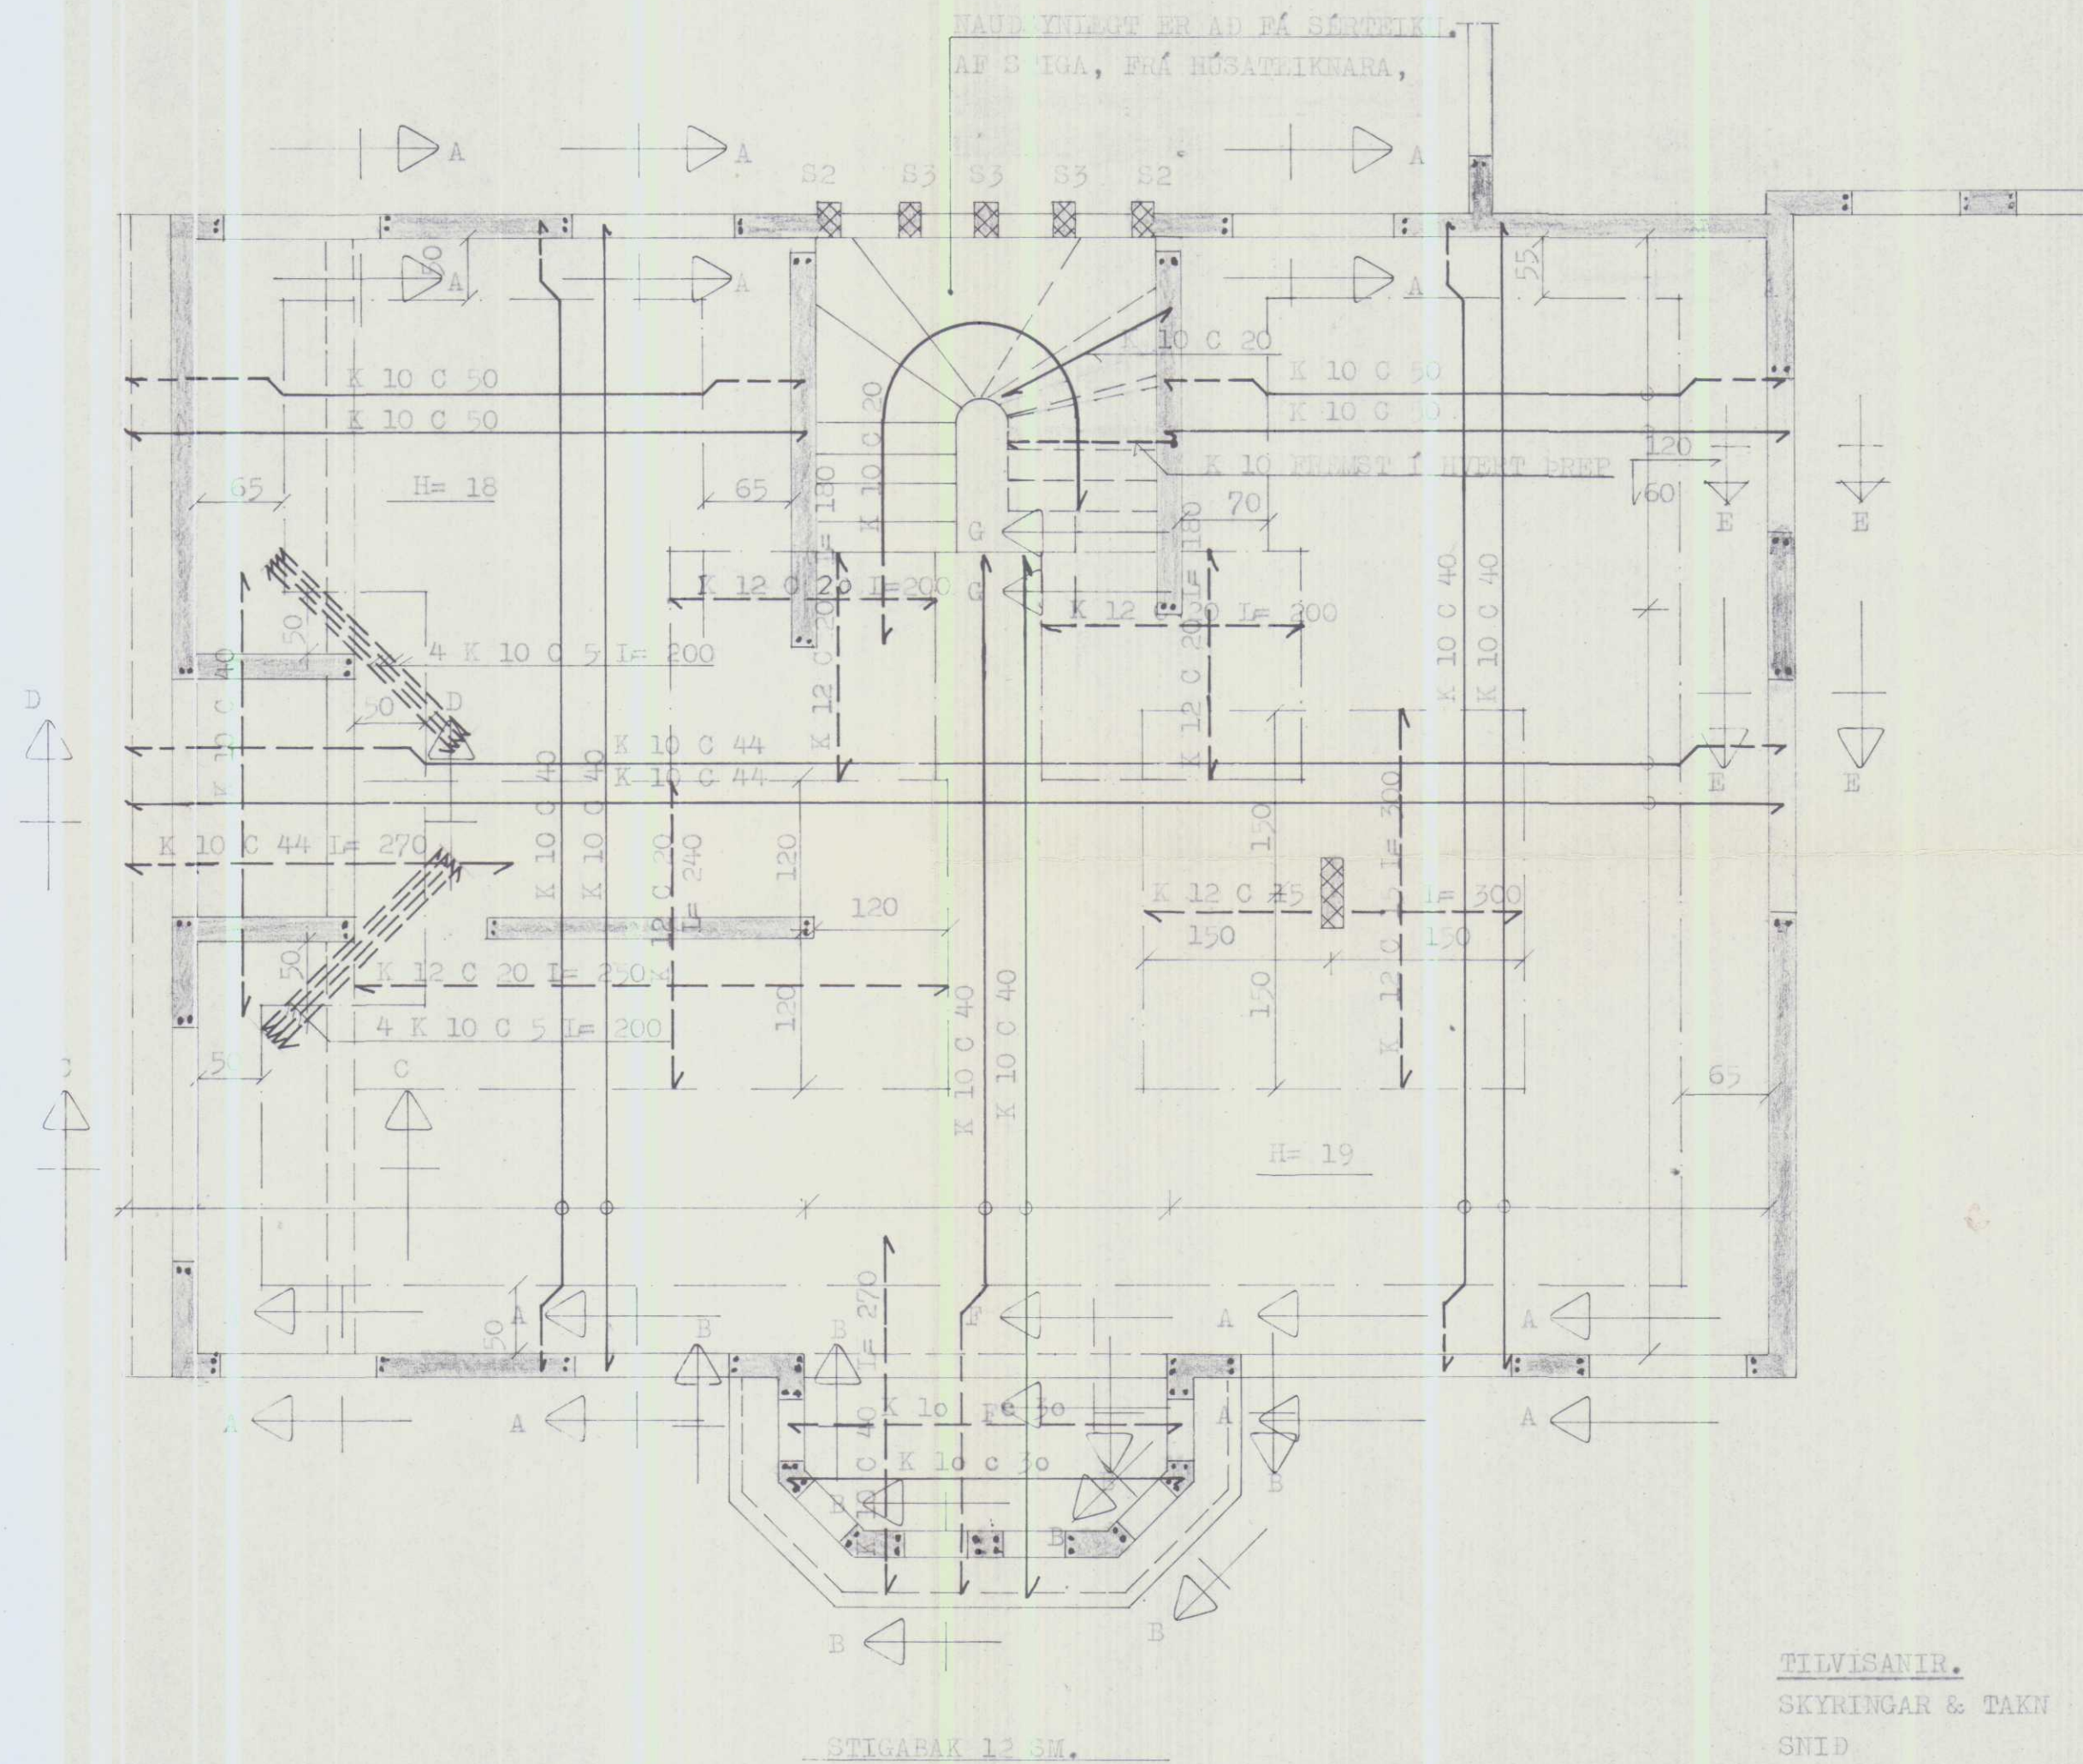


TILVÍSANIR.
SKYRINGAR & TAKN
SNID

SJA TEIKN. 1.01
" 1.05

VERKEFNI	MÁL 1:0	DAGS. MARS '81
FÍFUSUND 6	TEIKN. G.P./ M.F.	BR.
JÁRNALOGN Í PLÖTU YFIR 1. HÆÐ, SNIDMERKINGAR.	REIKN.	VERK NR. 265
	SAMP. 9/3	TEIKN NR. 1.04
GUDNI ÞÓRDARSON	SKÚLATÚNI 6, 3. hæð.	SÍMI 14185

Samp. á ábyrgð höfundar
16. júlí 1981
BYGGINGARFULLTRÚINN
HVAHMSTANGA
Ólafur Jónbjörnsson

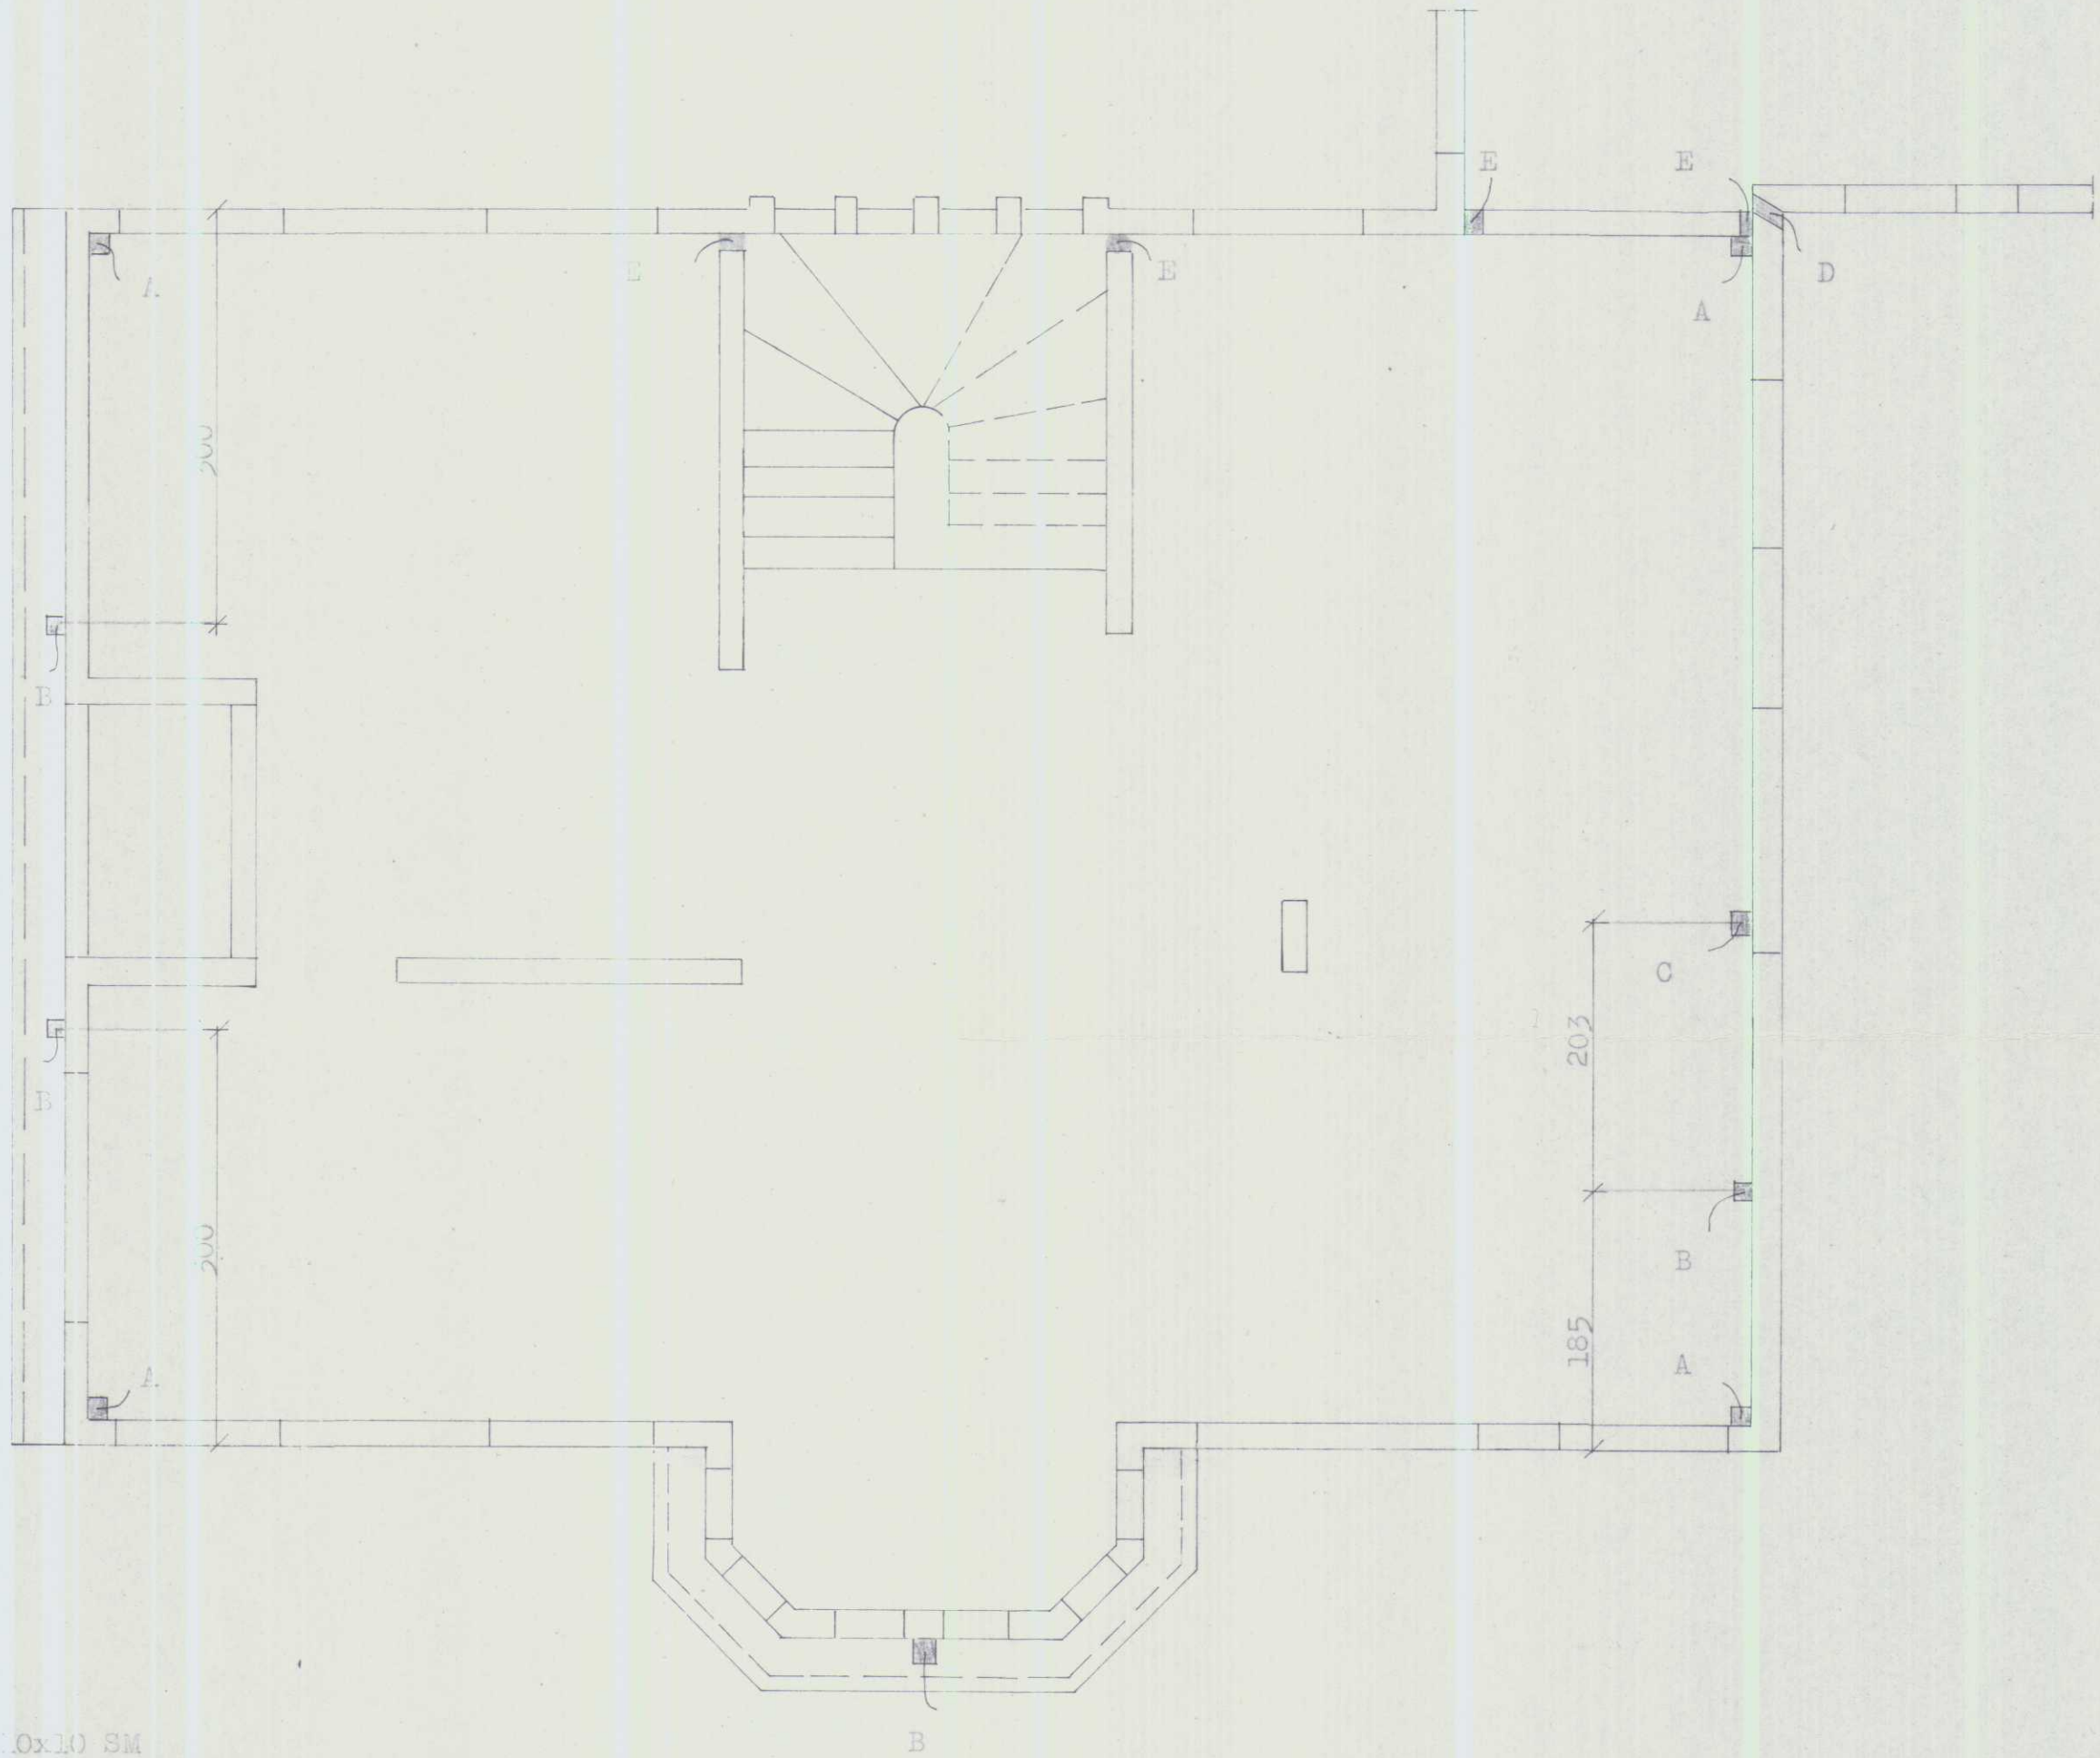


SKIRINGAR.

- A TÁKNAR GAT Í LOFT 10x10 SM
- B " " 15x15 SM
- C " " 20x20 SM
- D " GAT Í VEGG 5x5 SM Í HÆÐ 23,40
- E " AÐ VEGGUR SÍTILS FRÁ ÚTVEGG UM 10 SM

ÖLL MÁL OG KÓTAR ERU ÍNIMÁL GAMA OG RAUFA.

VERKEFNI	MÁL	DAGS.
FIFUSUND 6	1:50	MARS '81
GÖT OG RAUFAR Í VEGGI OG LOFT 1. HÆÐAR.	TEIKN. G.P./ M.F.	BR.
	REIKN.	VERK NR. 265
	SAMP.	TEIKN NR. 501
GUDNI ÞÓRÐARSON	SKÚLATÚNI 6, 3 hæð.	SÍMI 14185

Saup. á ábyrgð höf.
16. júlí 1981
BYGGINGARFULLTRÚINN
HVAMMSTANGA
Ólafur Jónsson

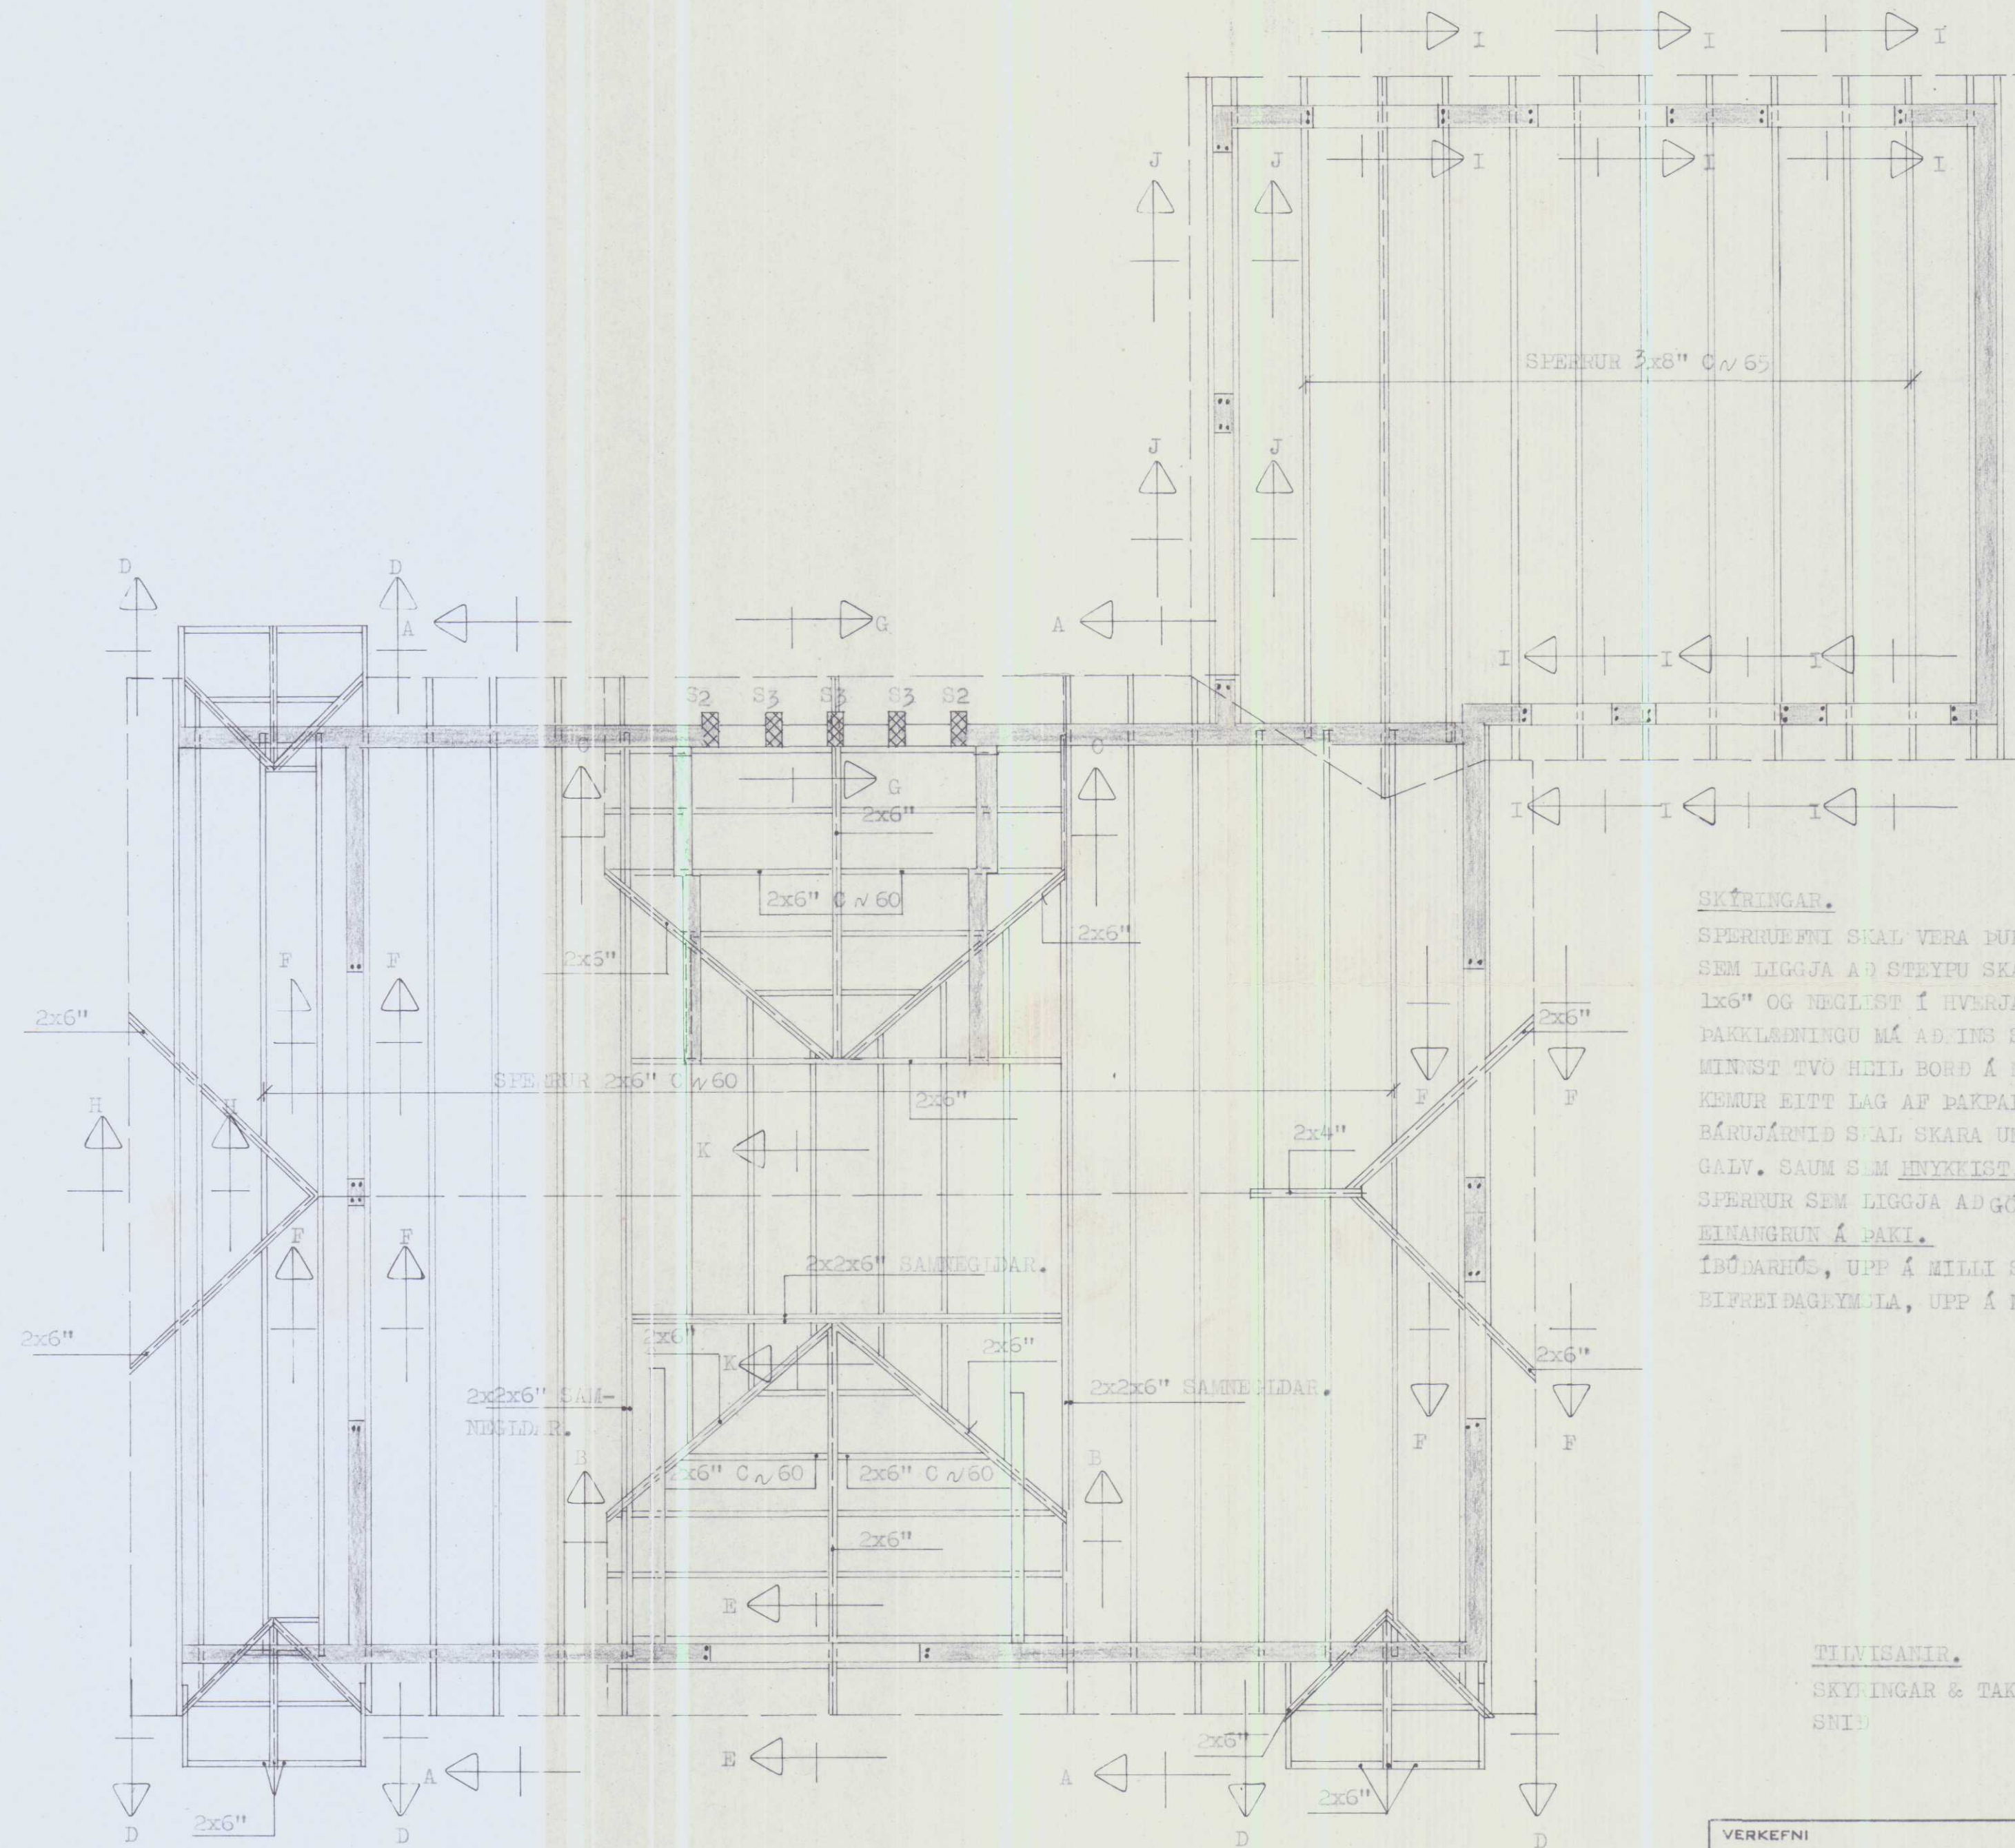

SKÝRINGAR.

SPERRUEFNI SKAL VERA ÞURR FURU. ALLA INNSTRYPTA OG SPERRUR SEM LIGGJA AÐ STEYPU SKAL FÚAVERJA. ÞAKKLÆDNING SKAL VERA 1x6" OG NEGLIST Í HVERJA SPERRU MEÐ 3 STK 3" GALV. SAUM. ÞAKKLÆDNINGU MÁ AÐ INS SKEYTA SAMAN Á SPERRUM OG SKAL VERA MINNST TVÖ HEIL BORD Á MILLI SKEYTA. OFAN Á ÞAKKLÆDNINGU KEMUR EITT LAG AF ÞAKPAPPA OG OFAN Á HANN BÁRUJÁRN, ÞG 24, BÁRUJÁRNID SKAL SKARA UM MINNST 30 SM OG NEGLIST MEÐ SNÖNUM GALV. SAUM SLM HNYKKIST. SPERRUR SEM LIGGJA AÐGÖFNUM SKAL BOLTA MEÐ 1/2" BOLTUM C V 100 SM. EINANGRUN Á ÞAKI. ÍBÚÐARHÖS, UPP Á MILLI SPERRA: 12-15 SM GLERULL / STEINULL. BÍFREIDAGRYMJA, UPP Á MILLI SPERRA: 10 SM GLERULL / STEINULL.






TIIVISANIR.

SKÝRINGAR & TAKN
SNIB

SJA TEIKN. 1.01
" 1.07

VERKEFNI	MÁL	DAGS.
FÍFUSUND 6	1:50	MARS '81
ÞÖK, GRUNNMYND.	TEIKN.	BR.
	G.B./ M.F.	
	REIKN.	VERK NR. 265
	SAMP.	TEIKN NR.
		1,00
GUÐNI ÞÓRDARSON	SKÚLATÚNI 6, 3 hæð.	SÍMI 14185

Samp. á ábyrgð höfundar
16. júlí 1981
BYGGINGARFULLTRÚINN
HVAHMSTANGA
Ólafur Jakobsson

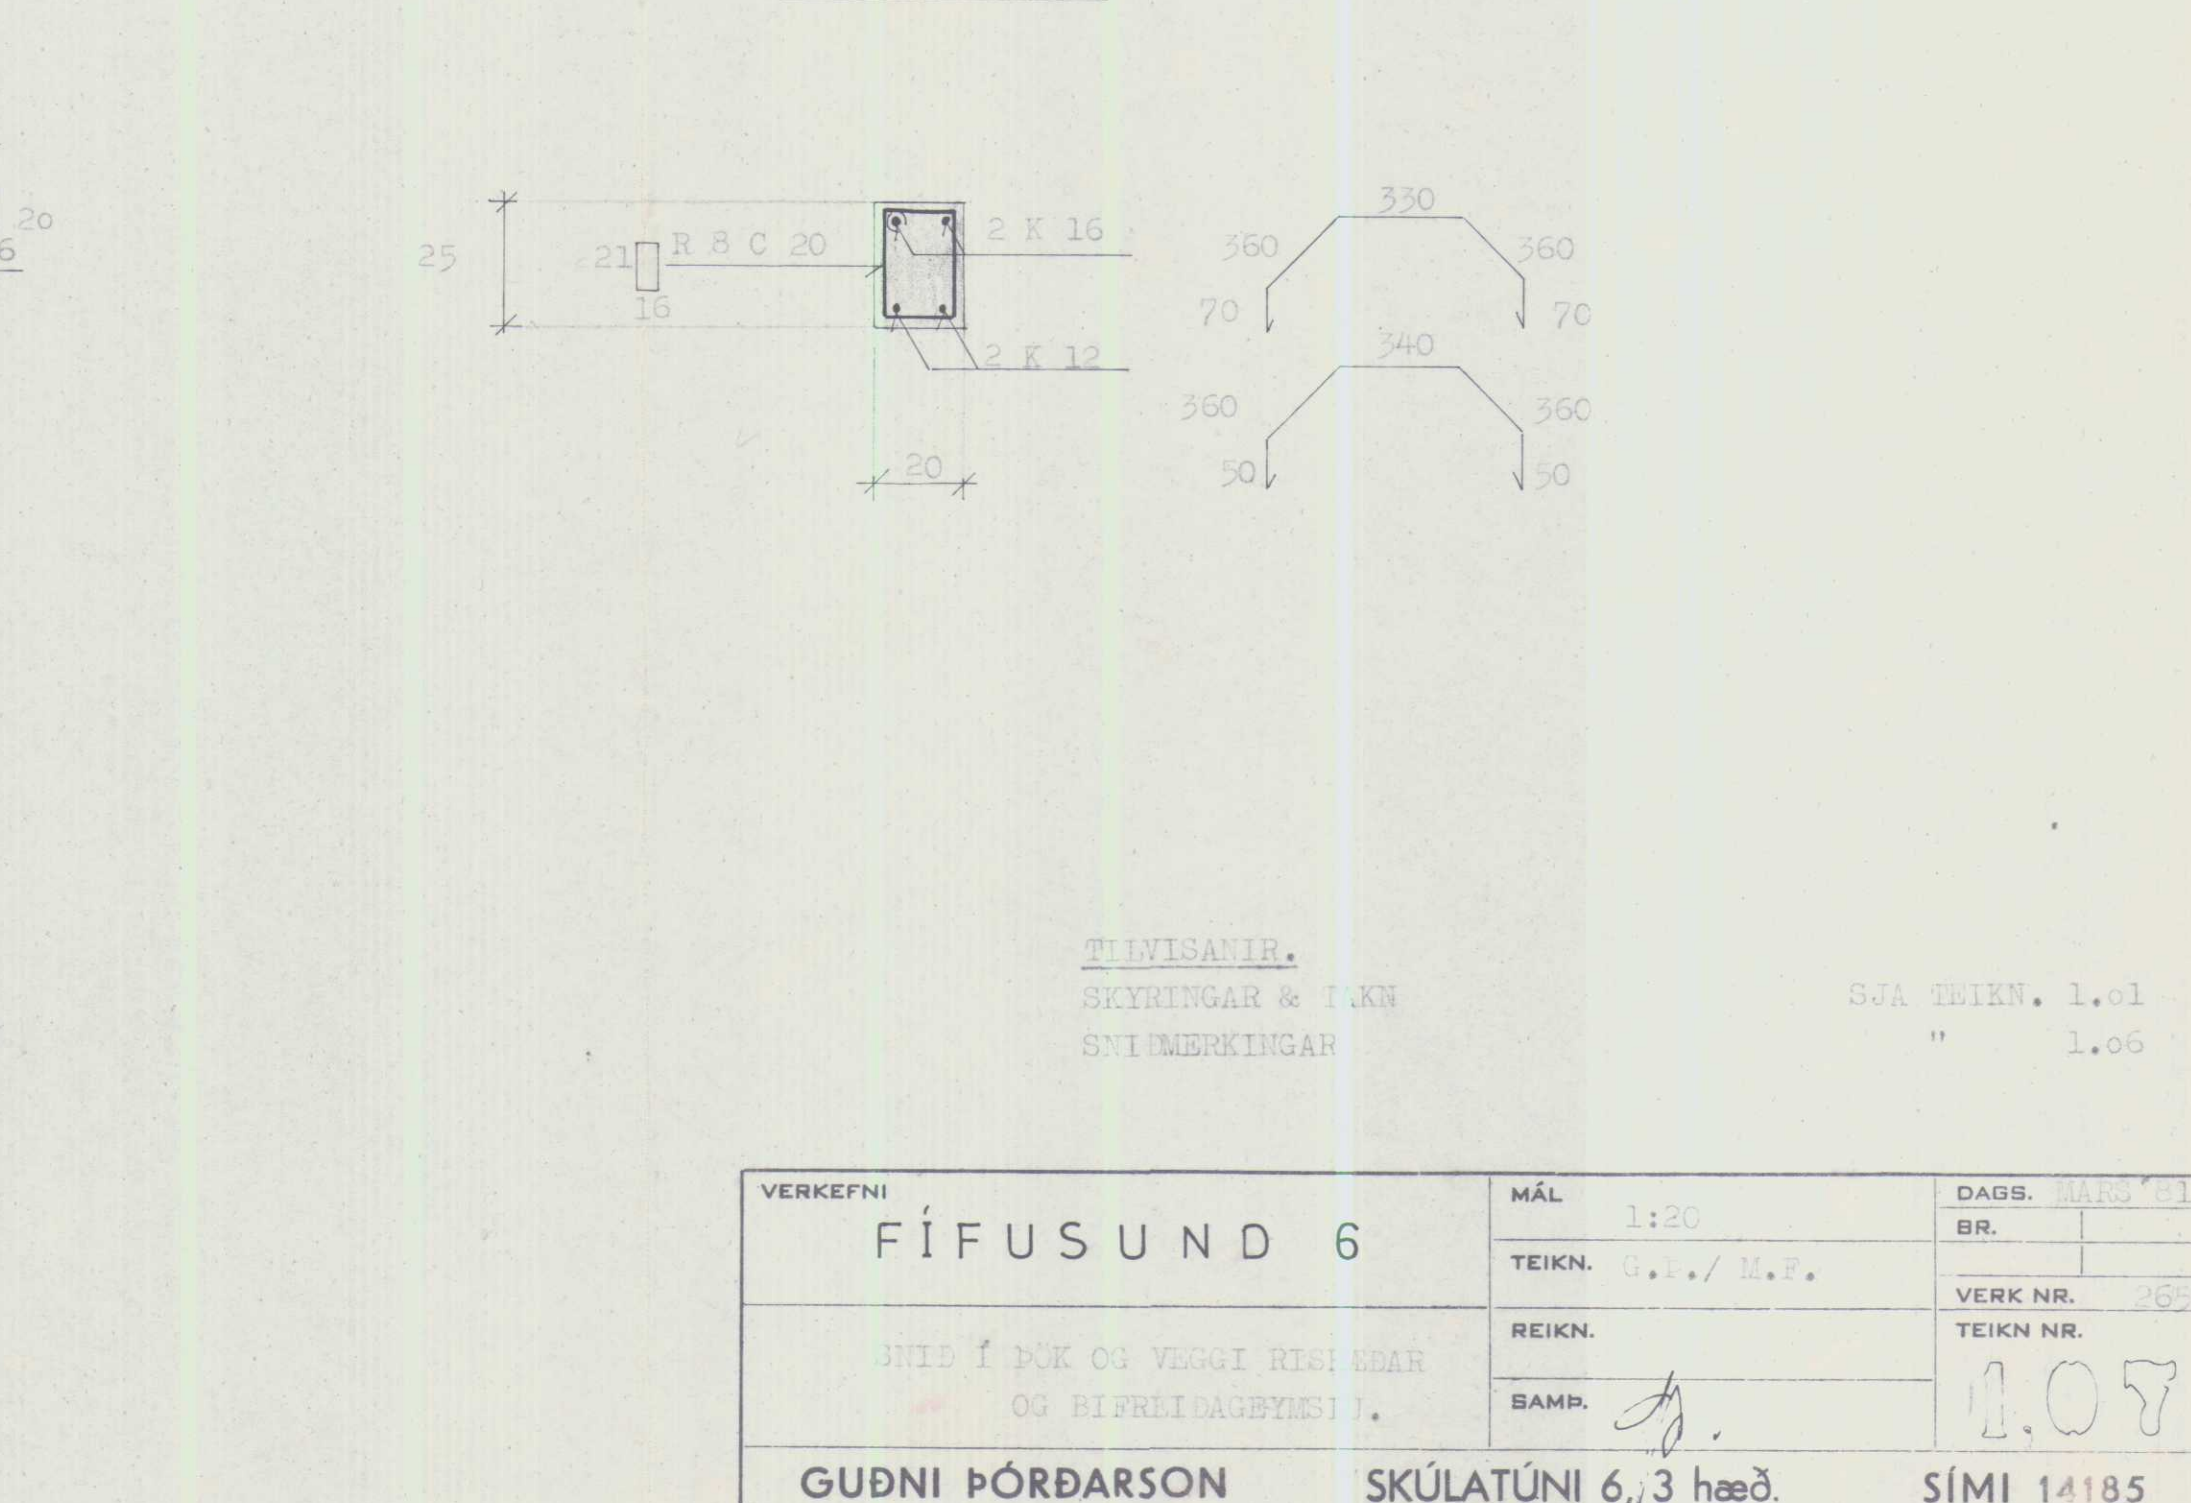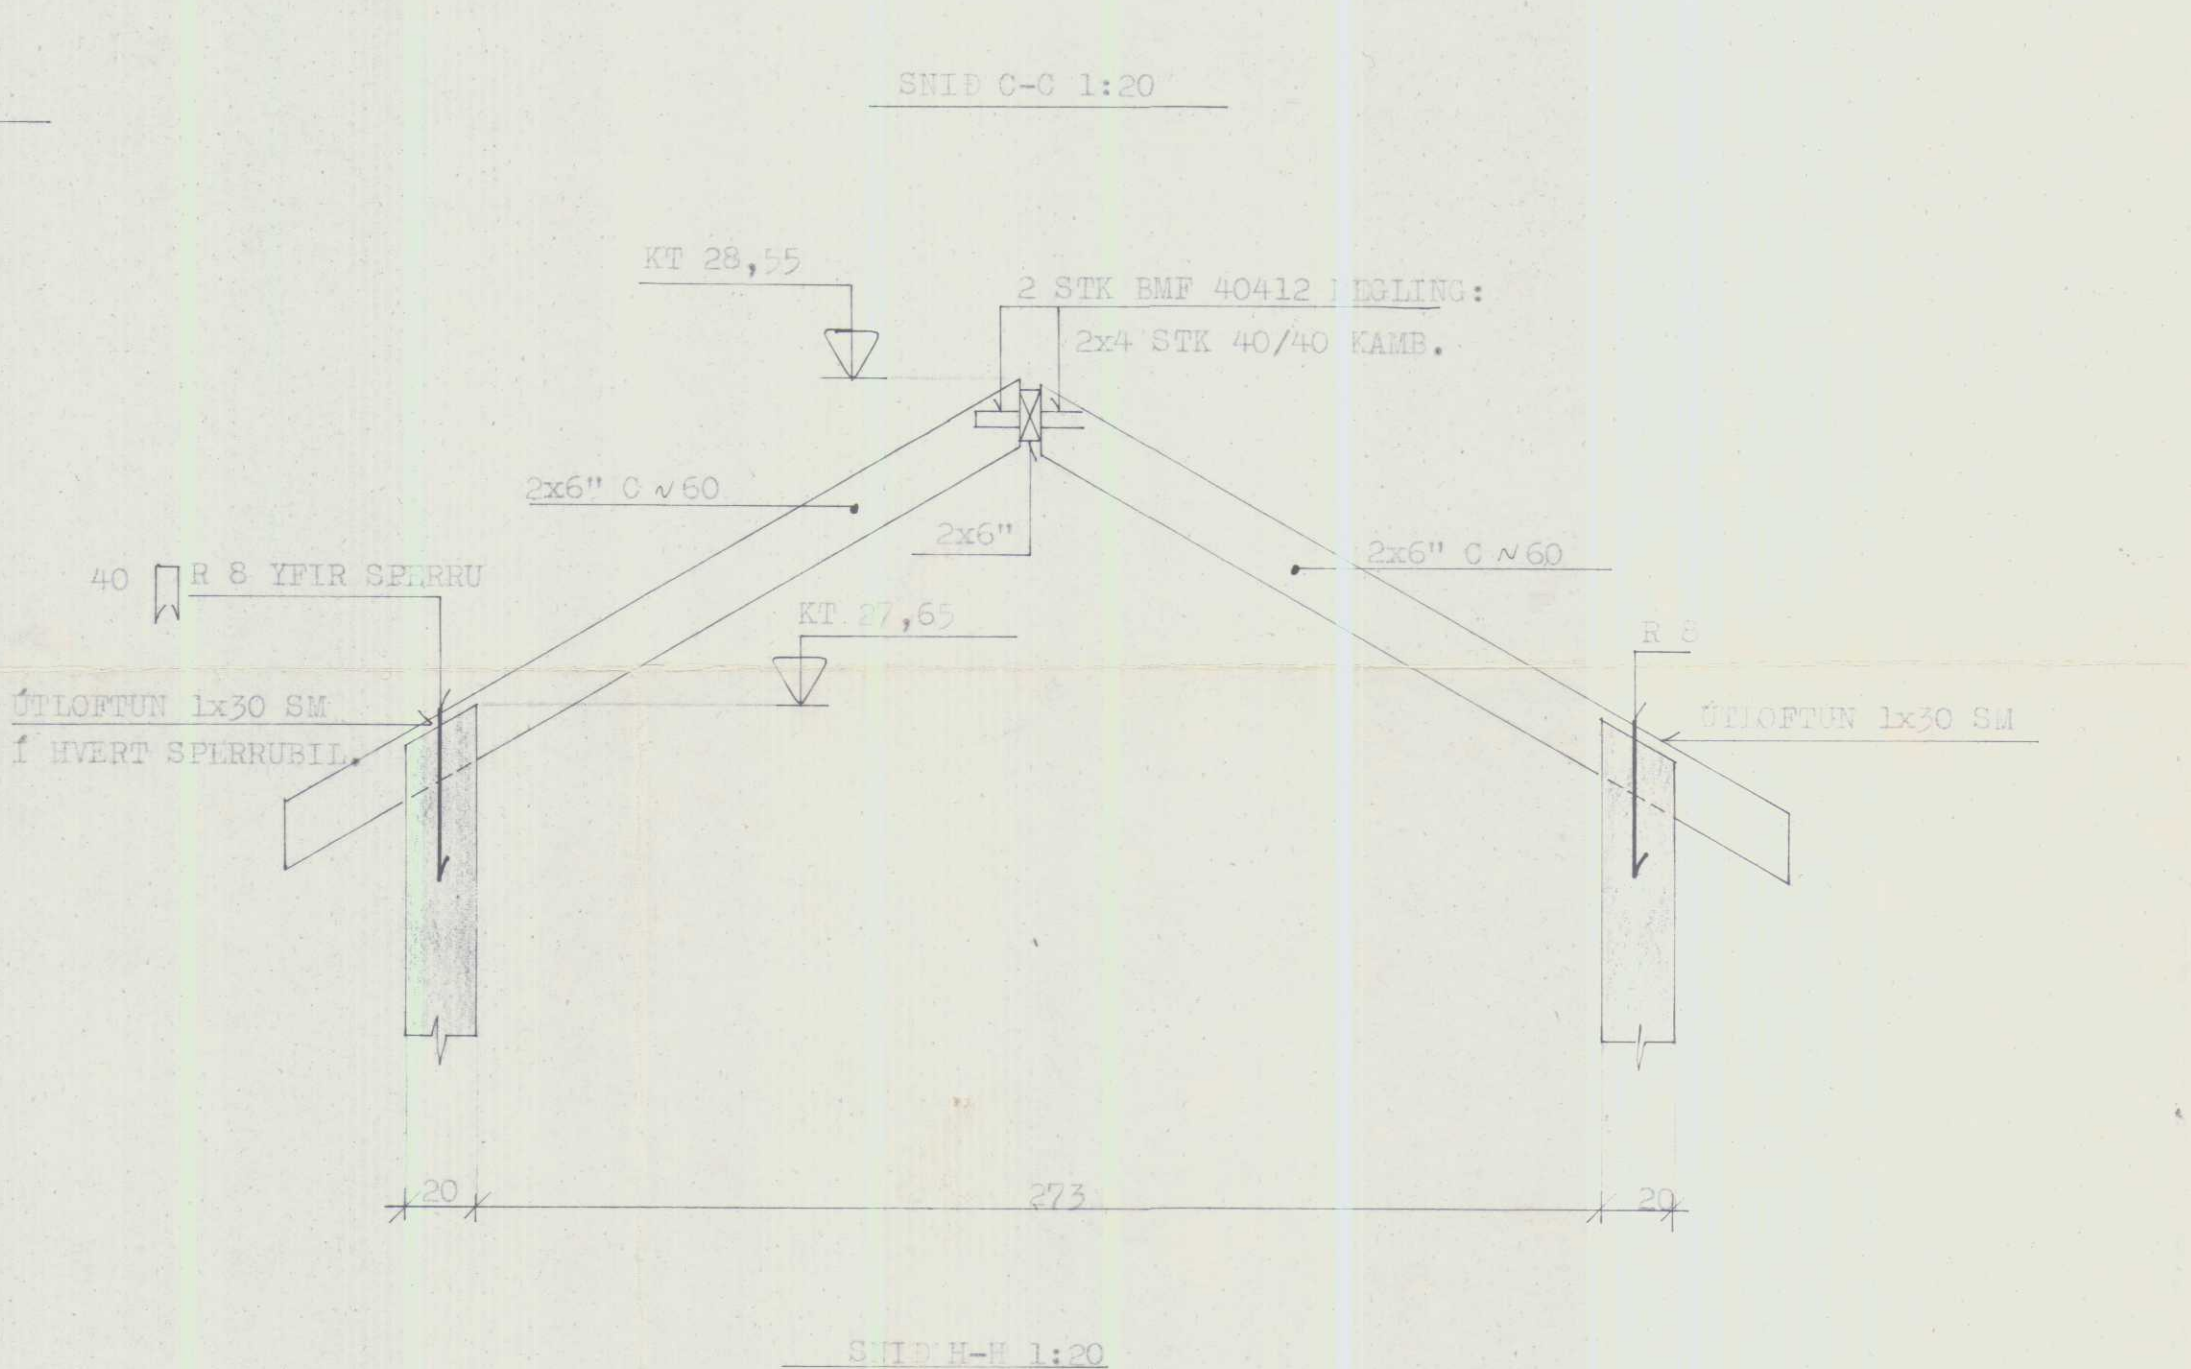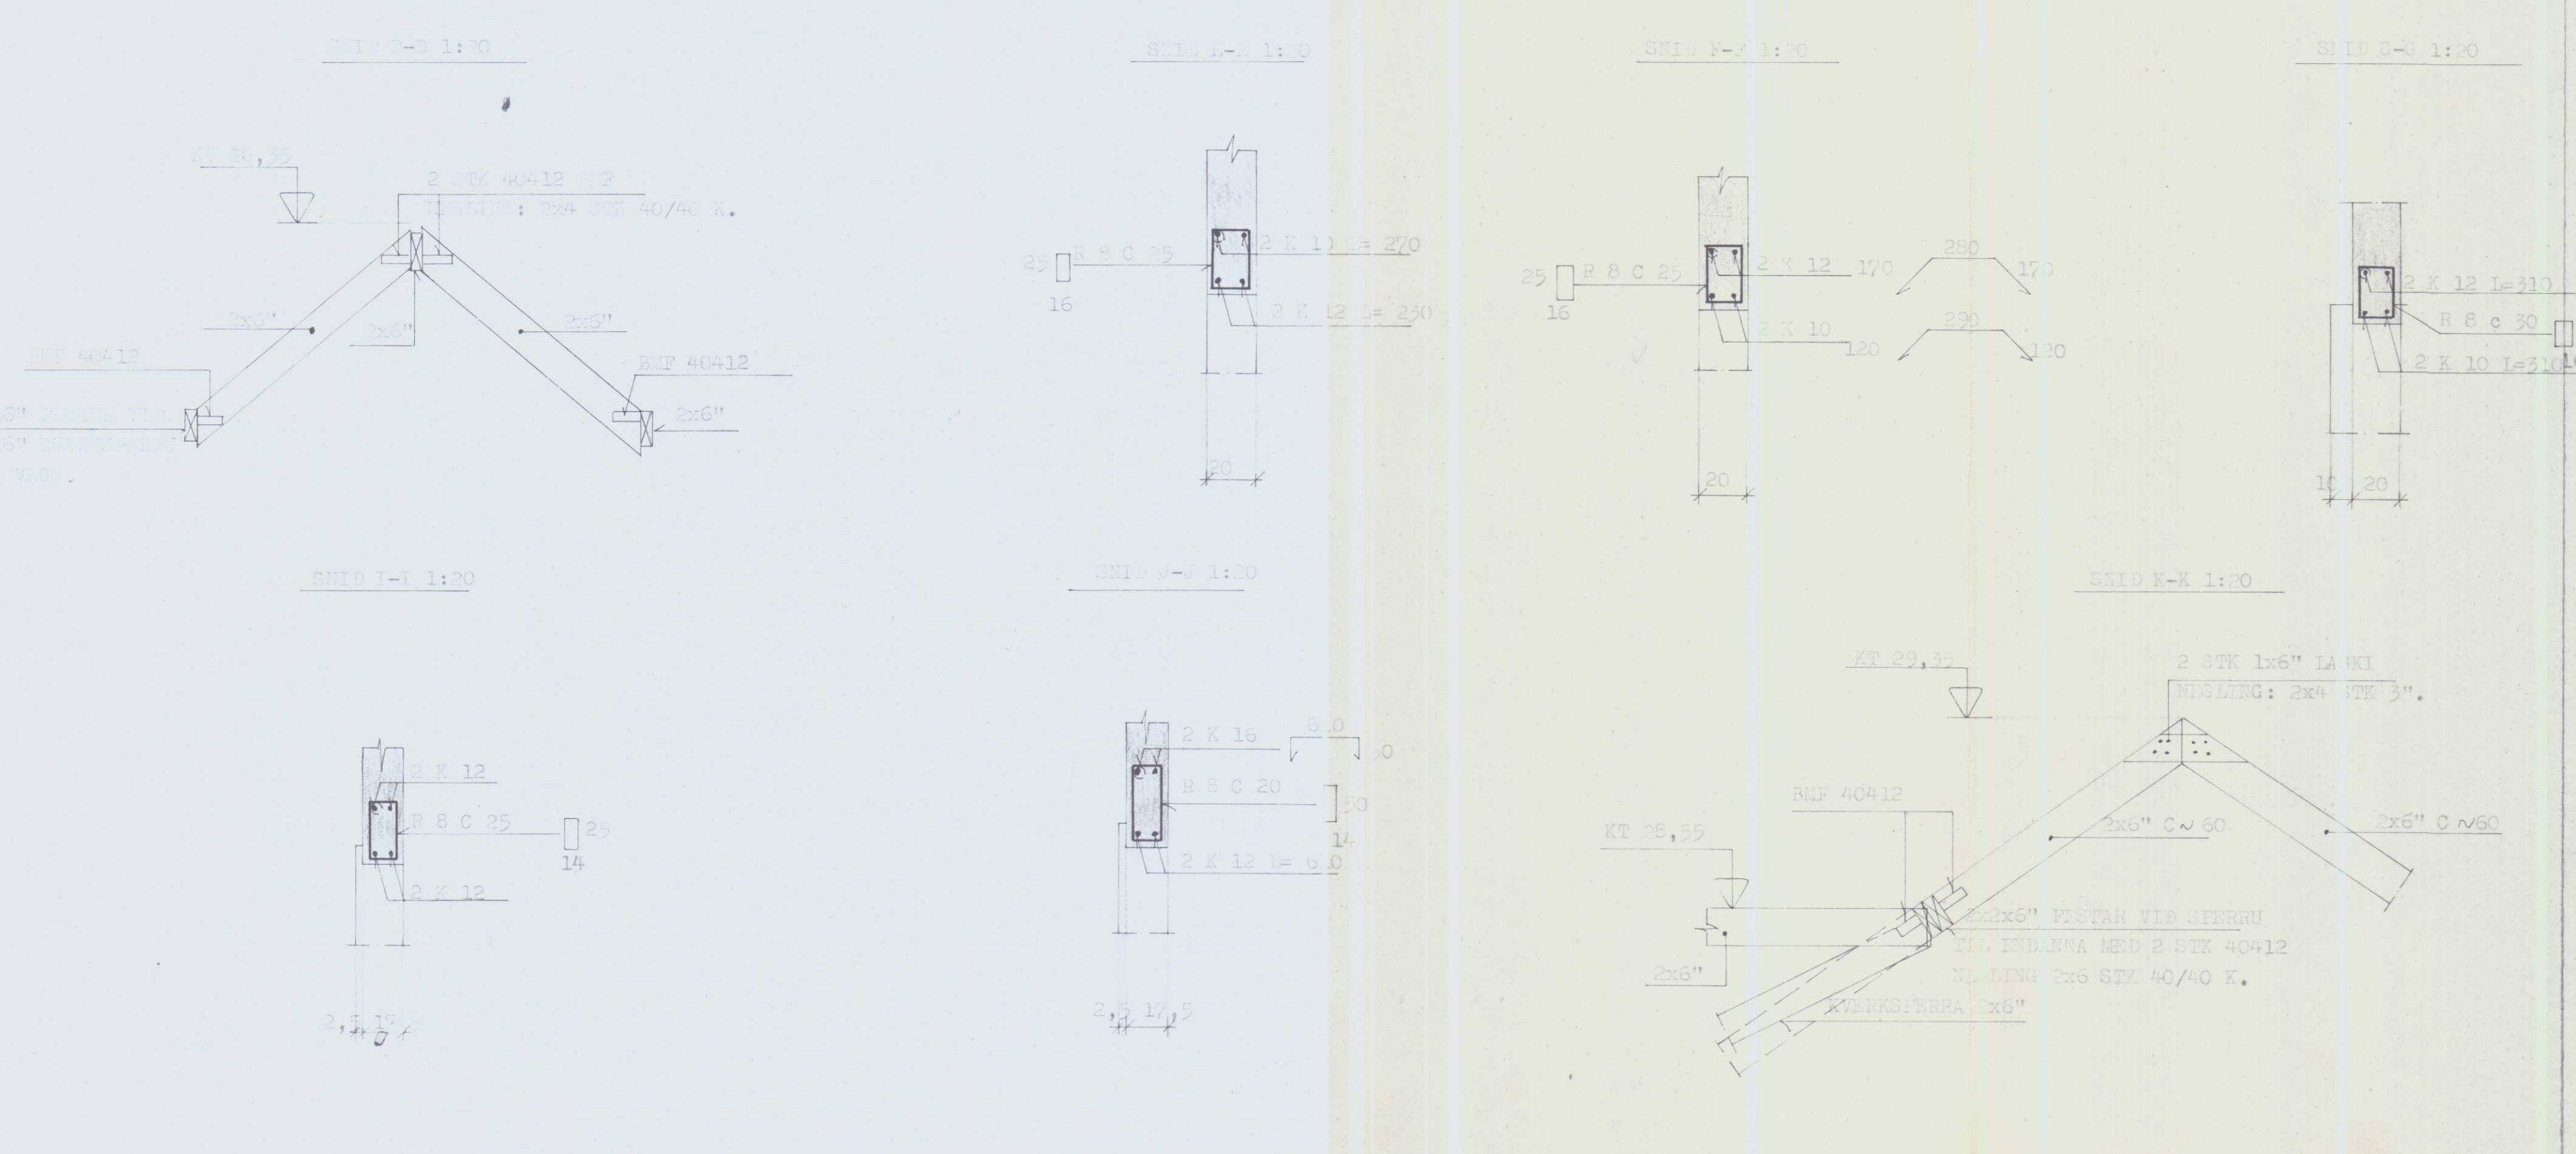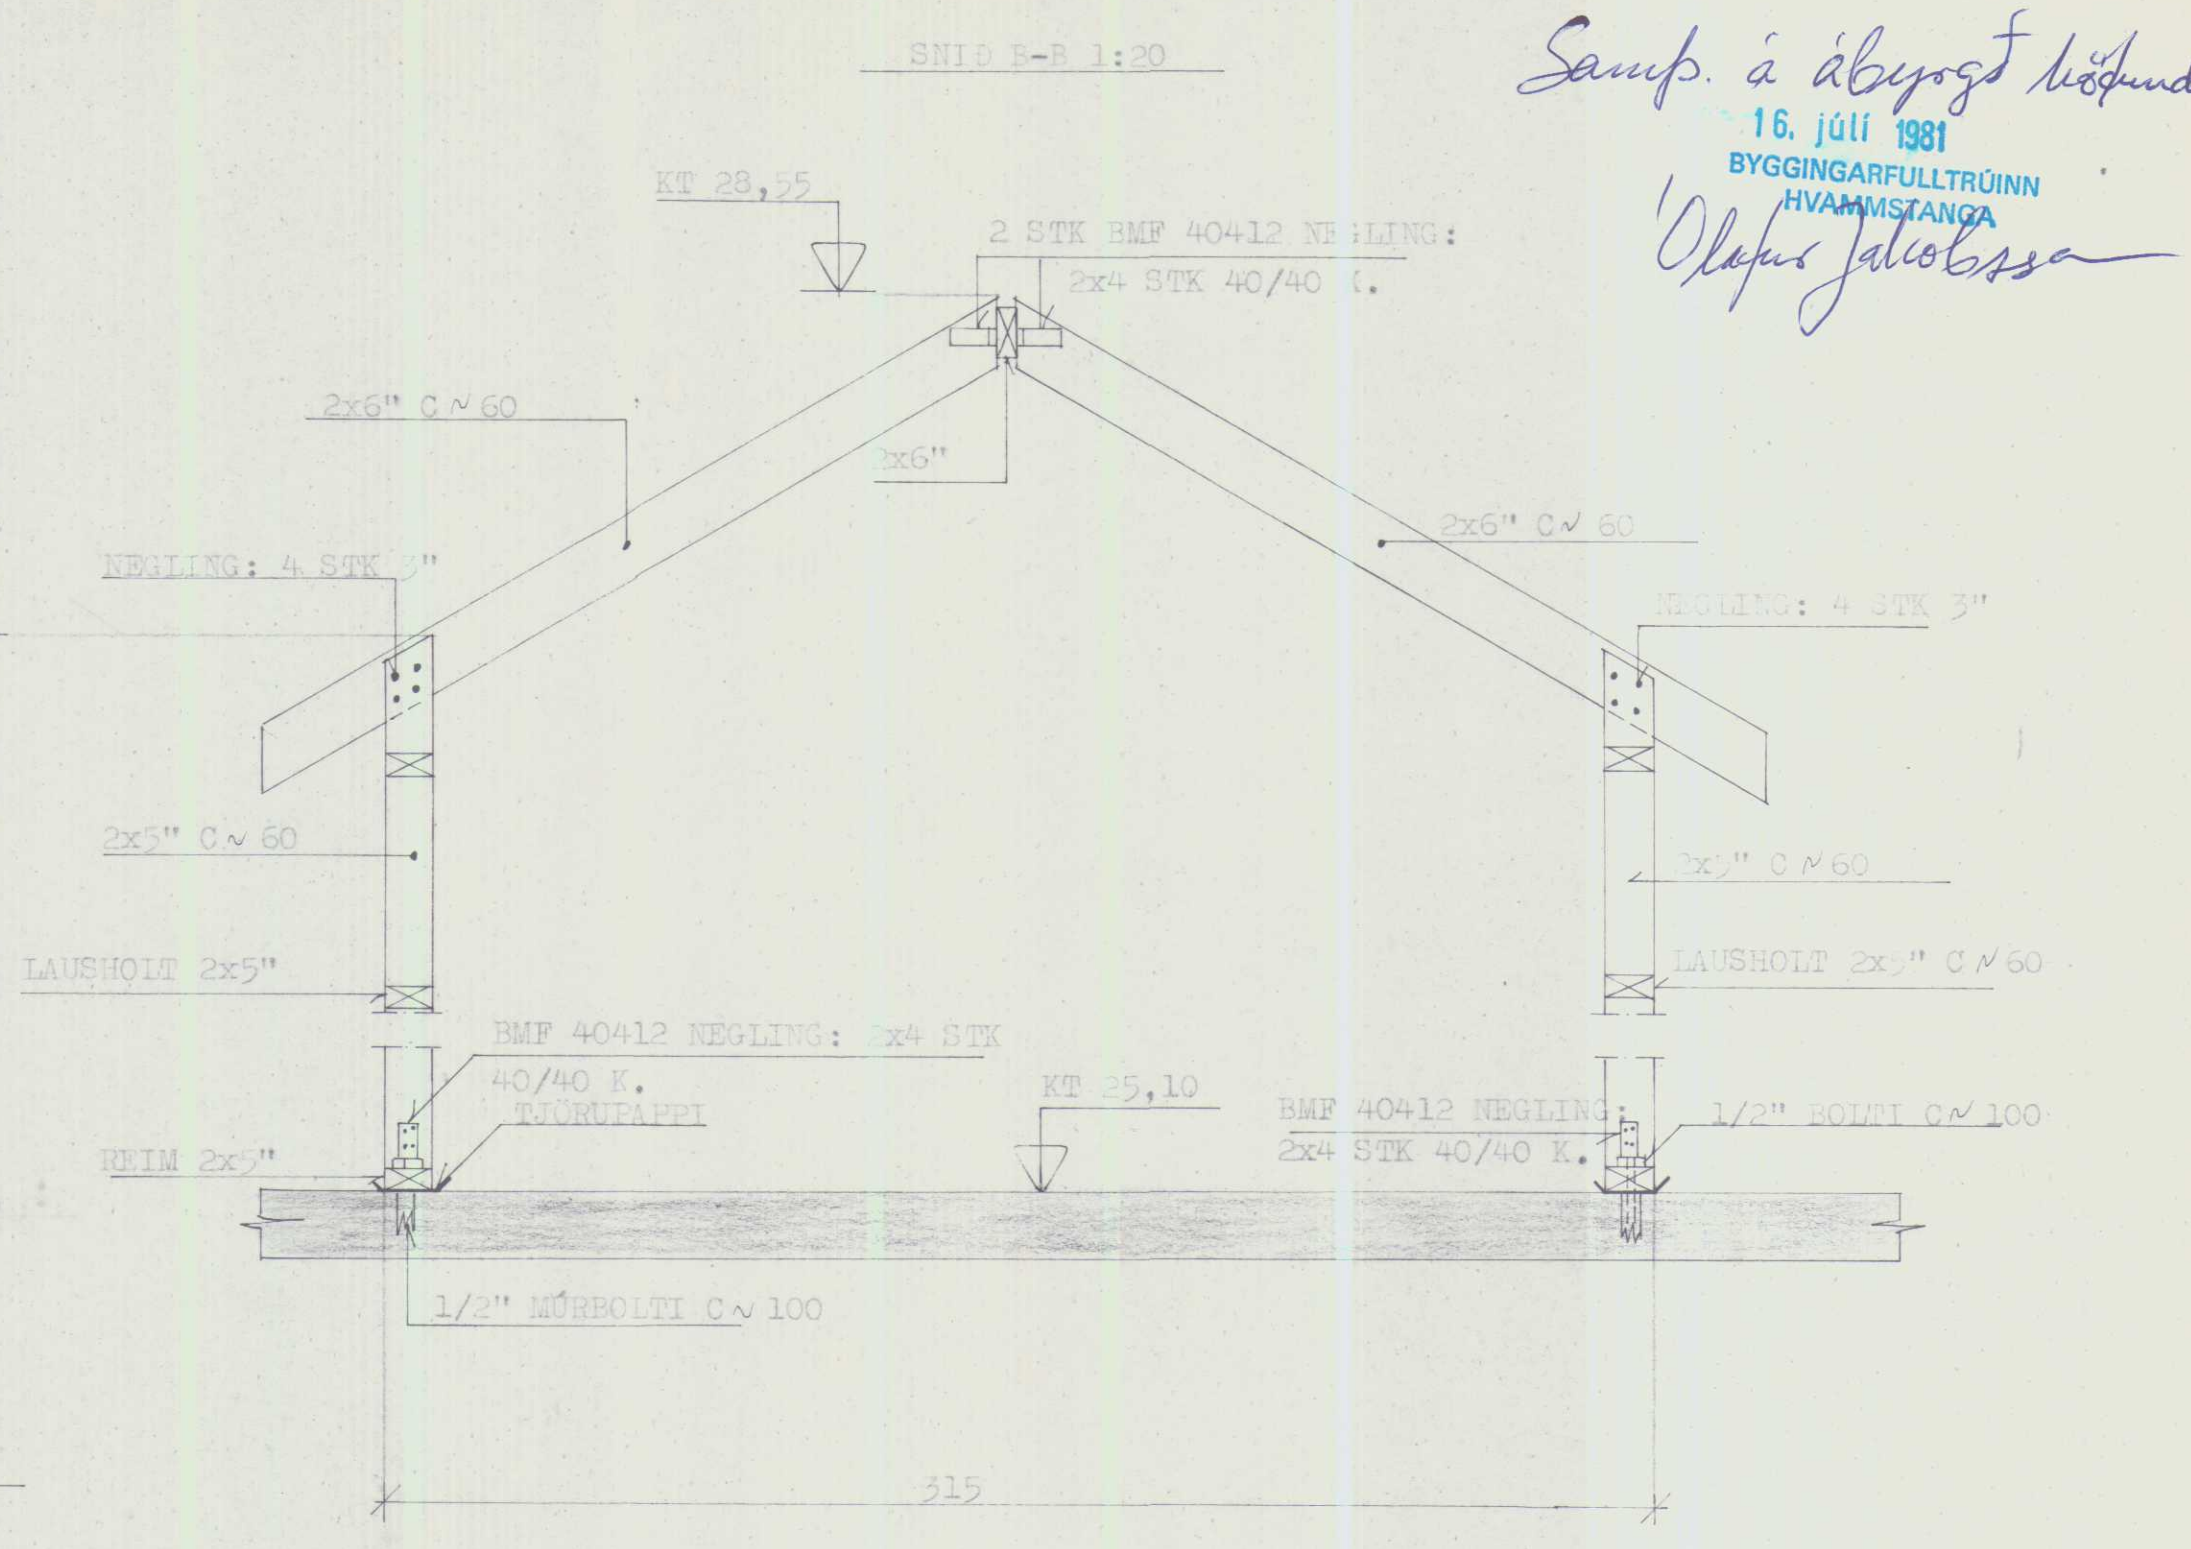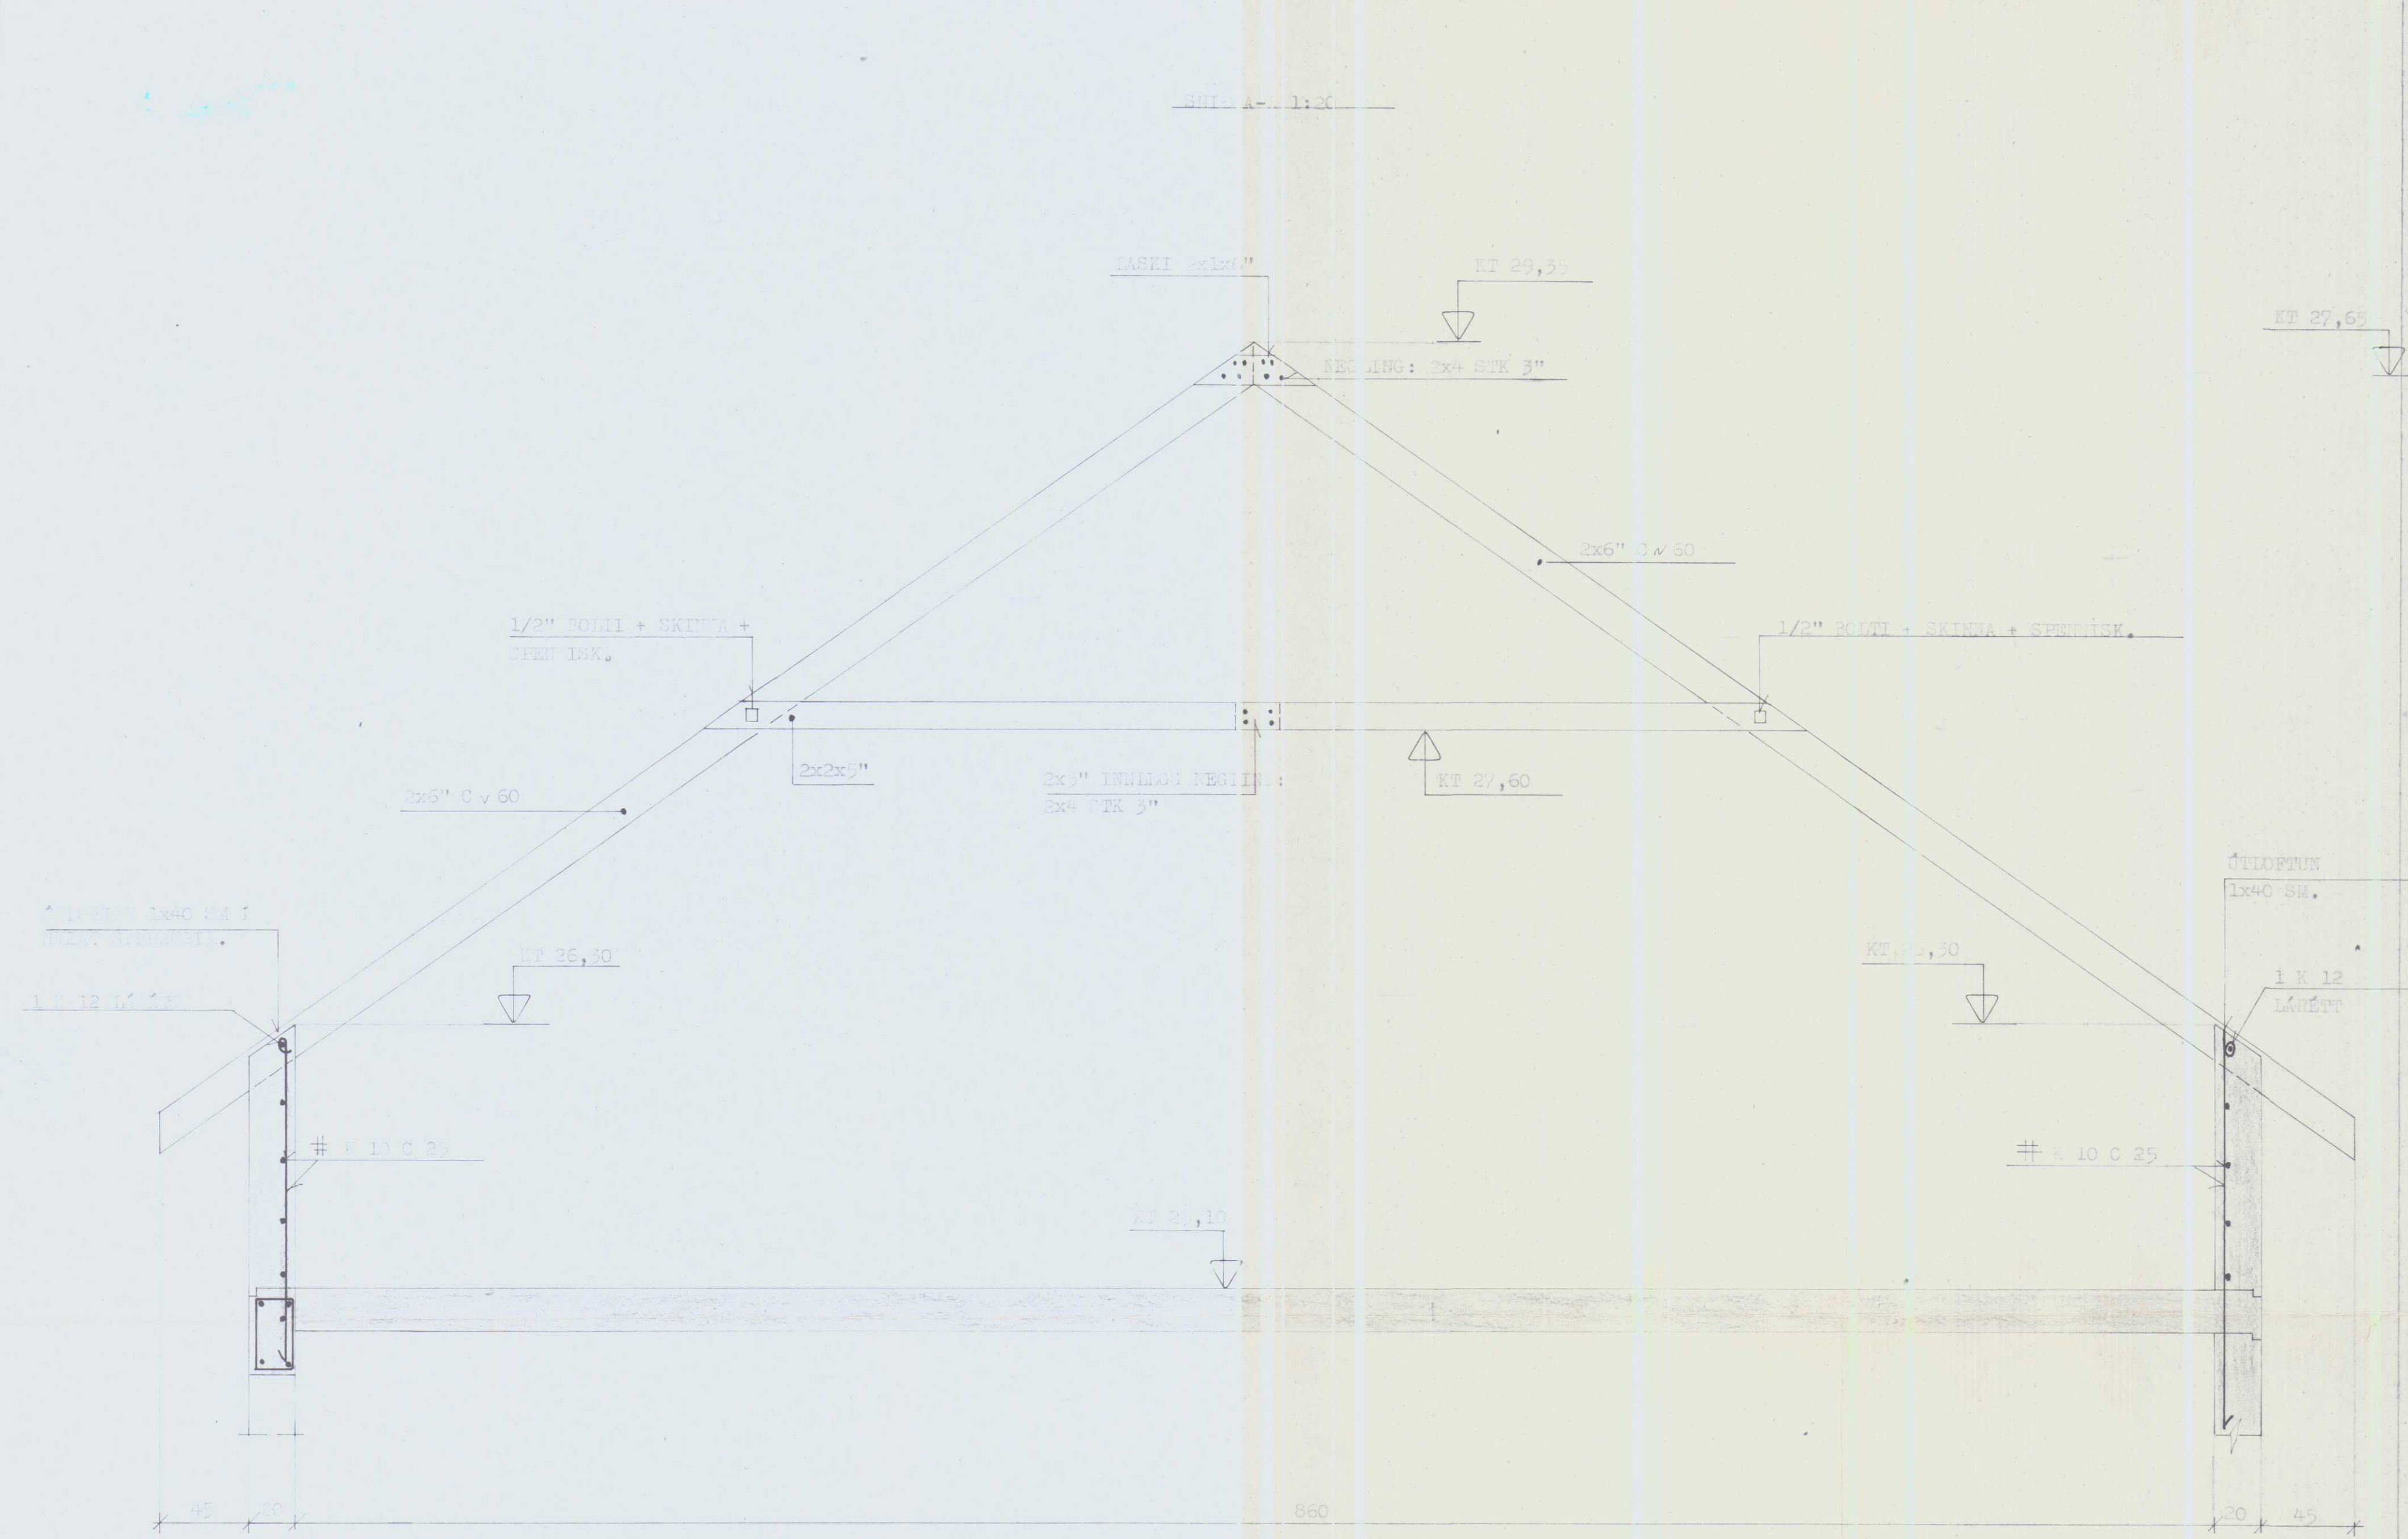

VERKEFNI	MÁL	DAGS. MARG. 61
FÍFUSUND 6	1:20	BR.
TEIKN. G.../M.F.	TEIKN. NR. 265	VERK NR.
REIKN.	1.07	TEIKN. NR.
SAMB. J.	1.07	TEIKN. NR.
GUDNI ÞÓRÐARSON	SKÚLATÚNI 6/3 hæð.	SÍMI 14185