





Mótl 12/10-05
-66

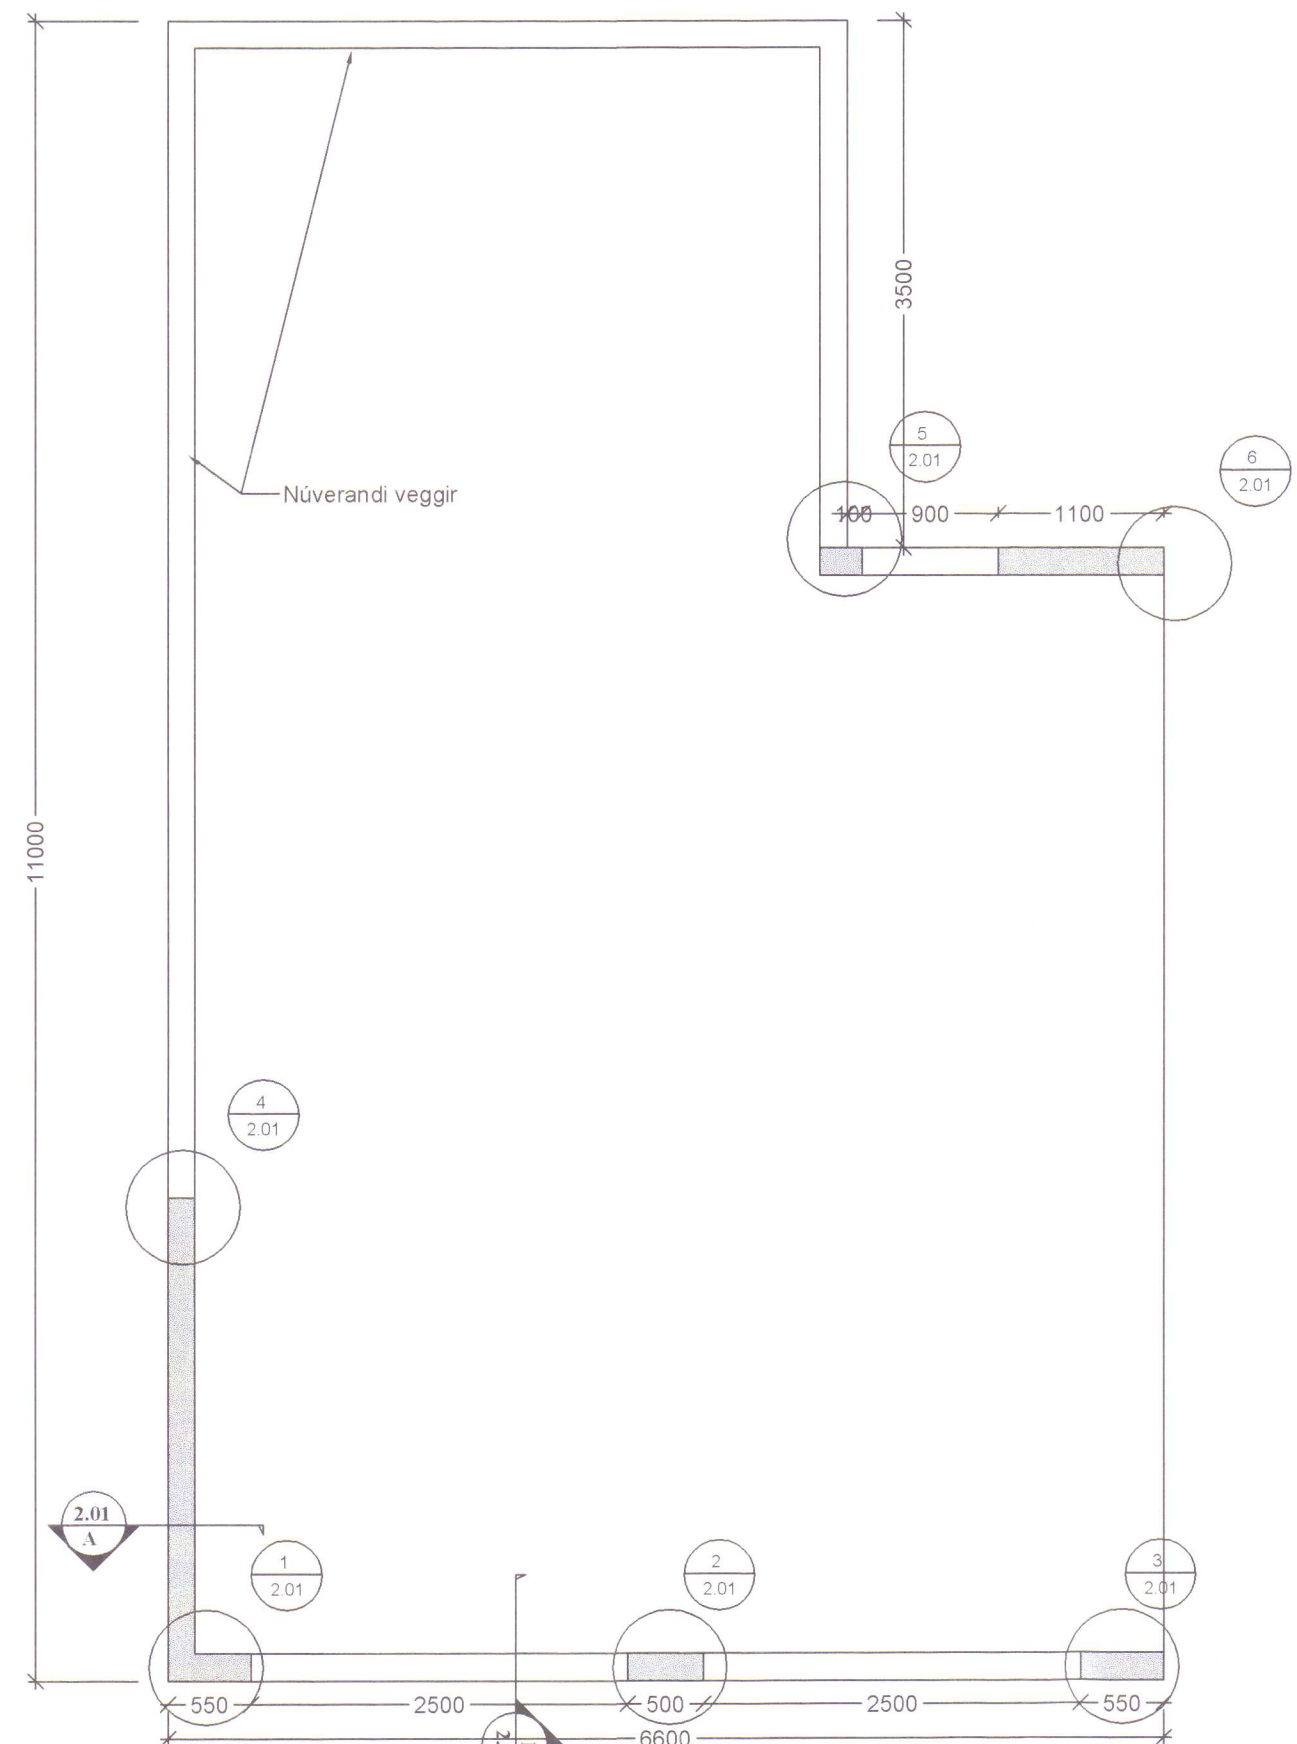

Grunnmynd veggir

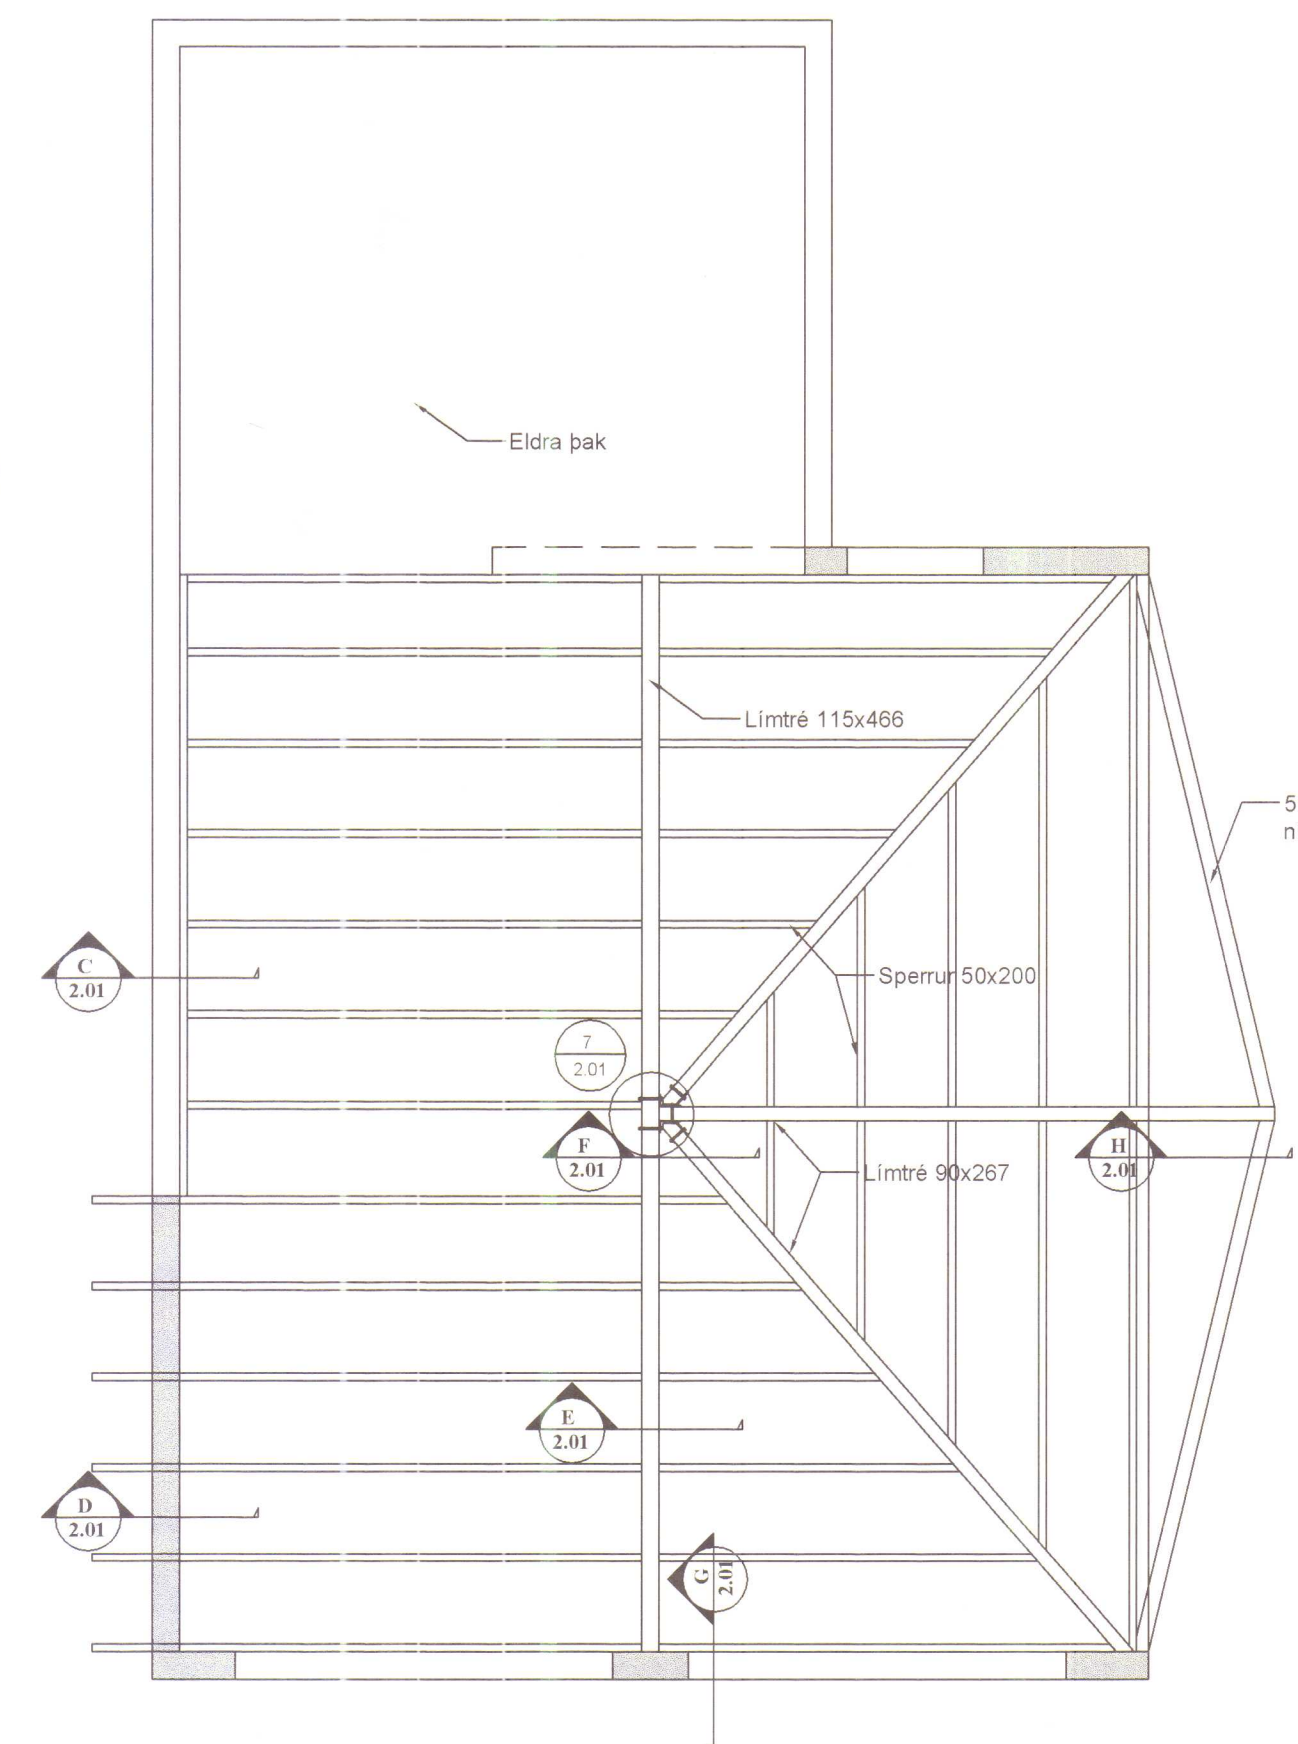


Grunnmynd, þak

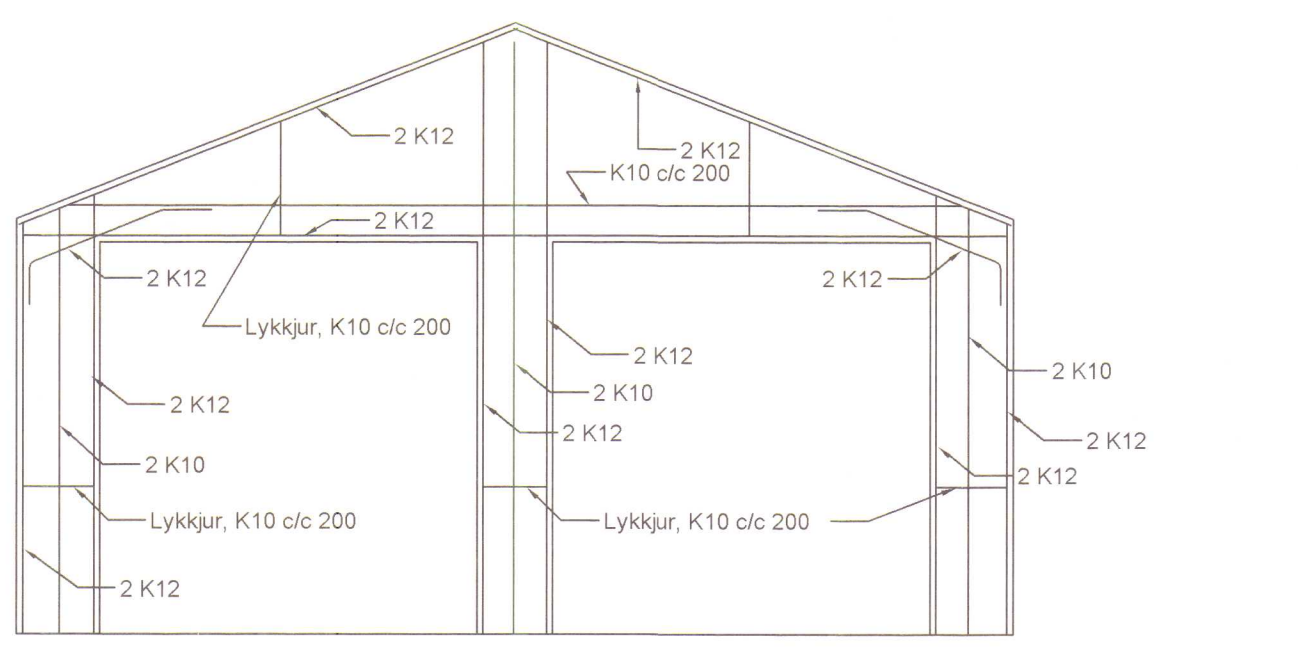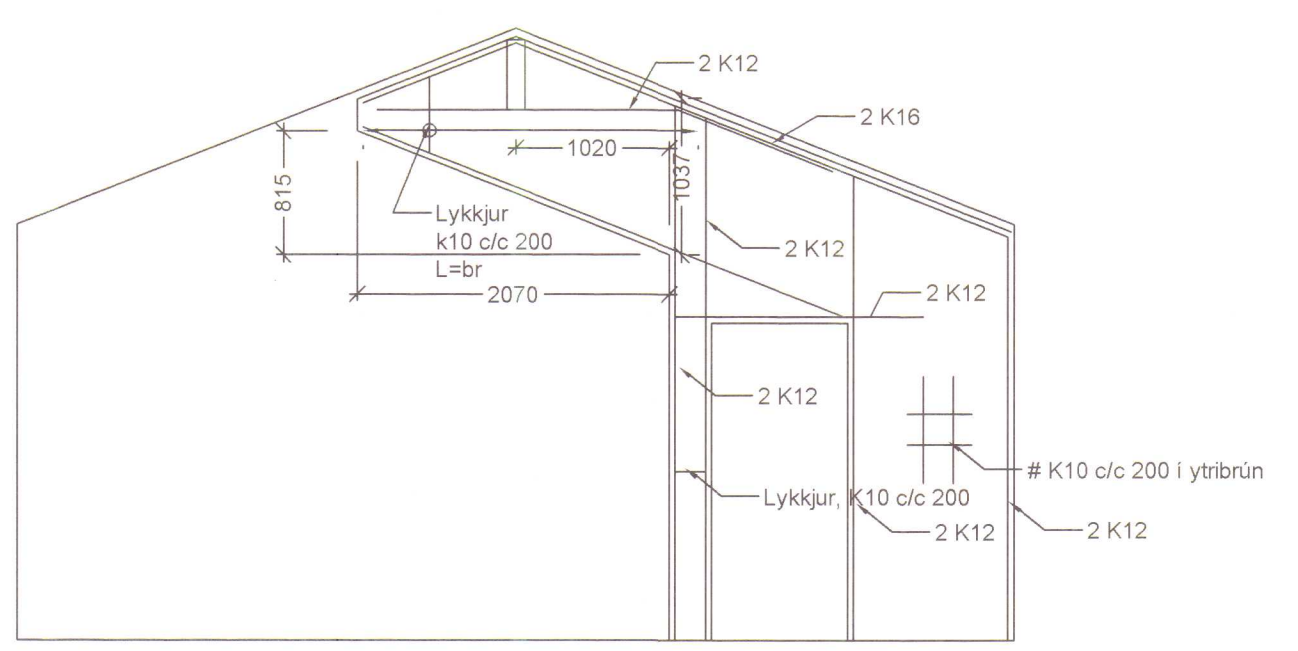


SKÝRINGAR

Grundun mannvirkis skal vera eins og eldri byggingar.
Teikningar gera ráð fyrir að sökklar séu á klöpp
Steypa í undirstöður og plötu C25, í vegg
C30 veðrunarbolin
Kambstál KS 500
Allt stál er S337 eða betra, grunnað og málað
Allar suður í flokki II
Timbur styrkleikaflokkað K24 eða betra nema
annað sé tekið fram á teikningum
Allir boltar og festingar heitgalvanhúðaðar.
Allur sýnilegur saumur úti skal vera ryðfrír.


A Mk. 1:20
2.01

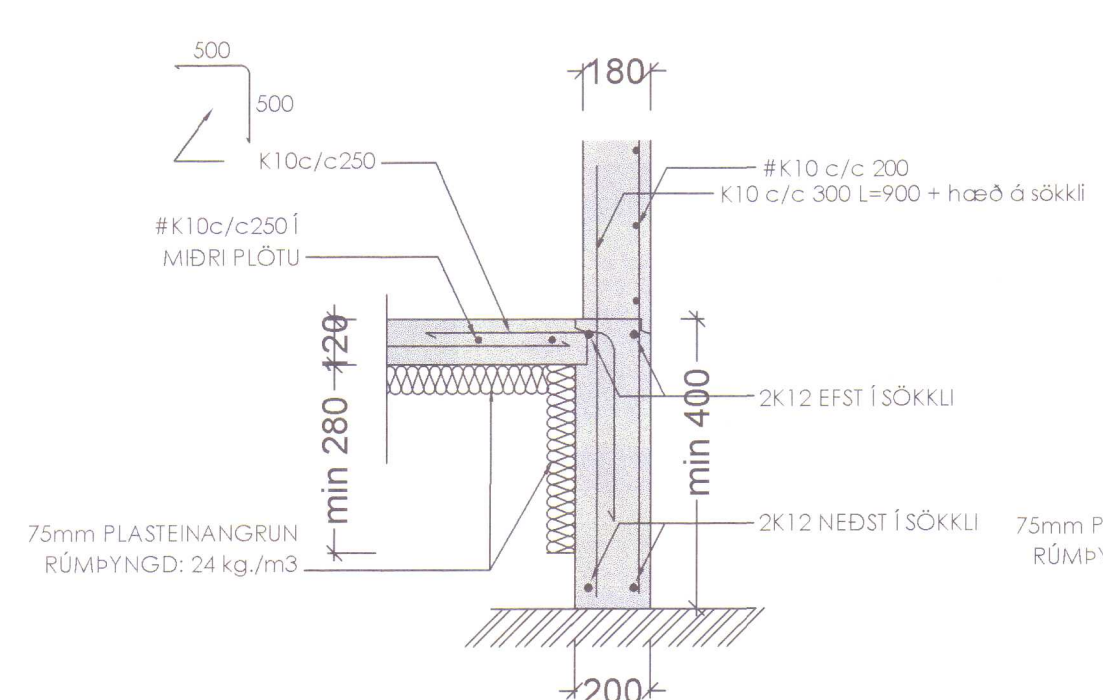


B Mk. 1:20
2.01

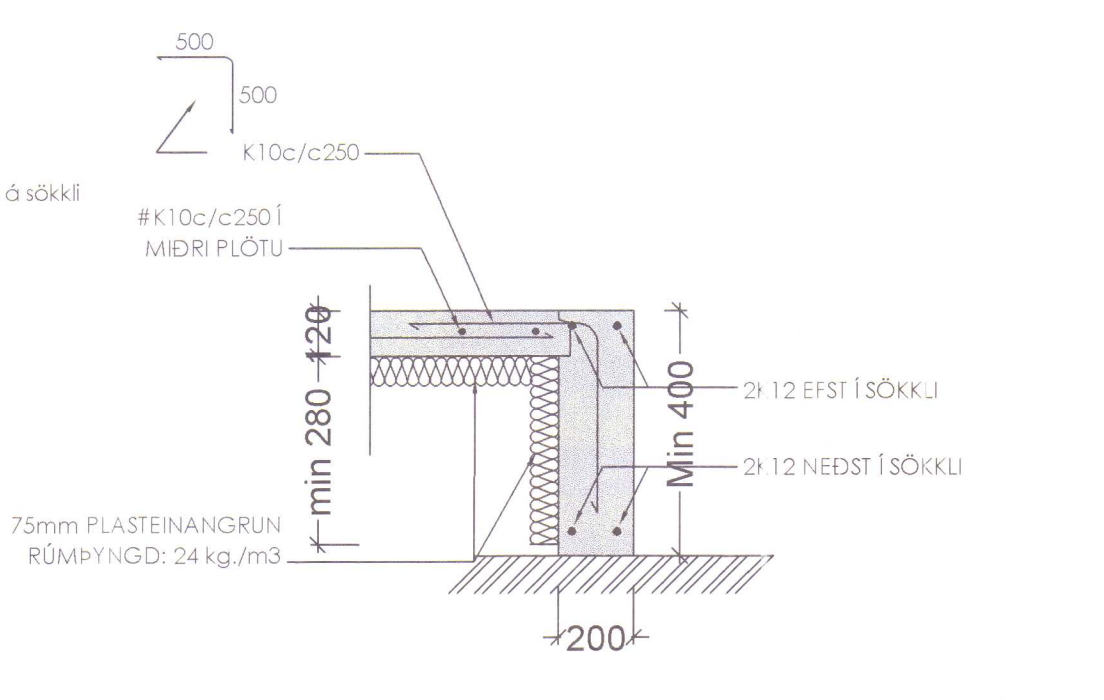


C Mk. 1:10
2.01

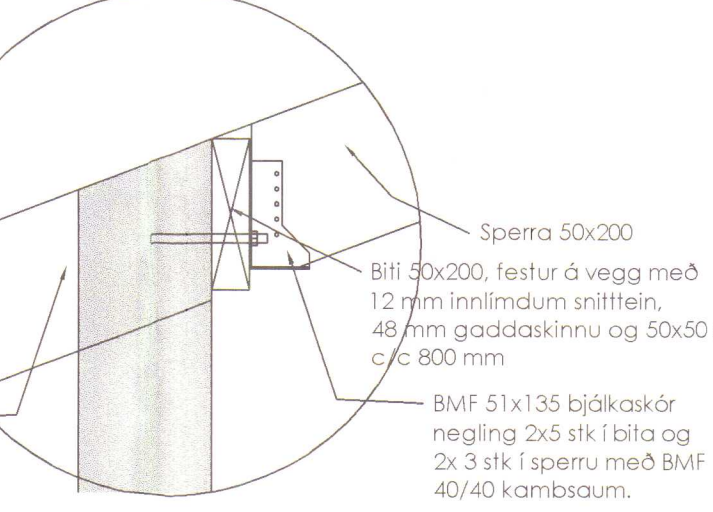


D Mk. 1:10
2.01

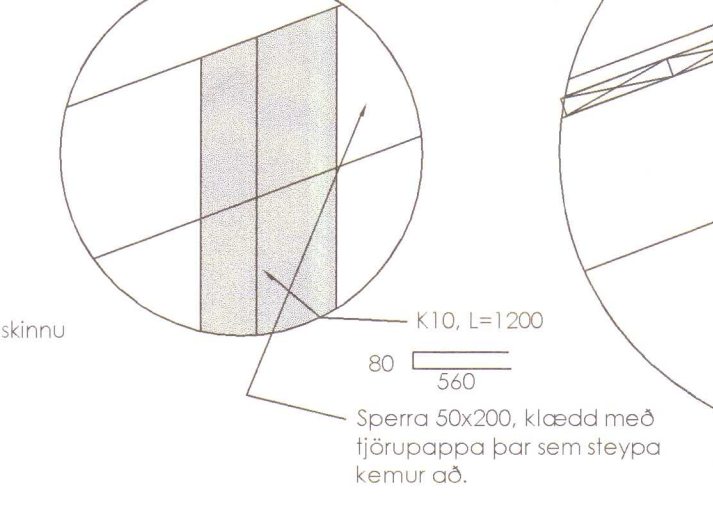


E Mk. 1:10
2.01

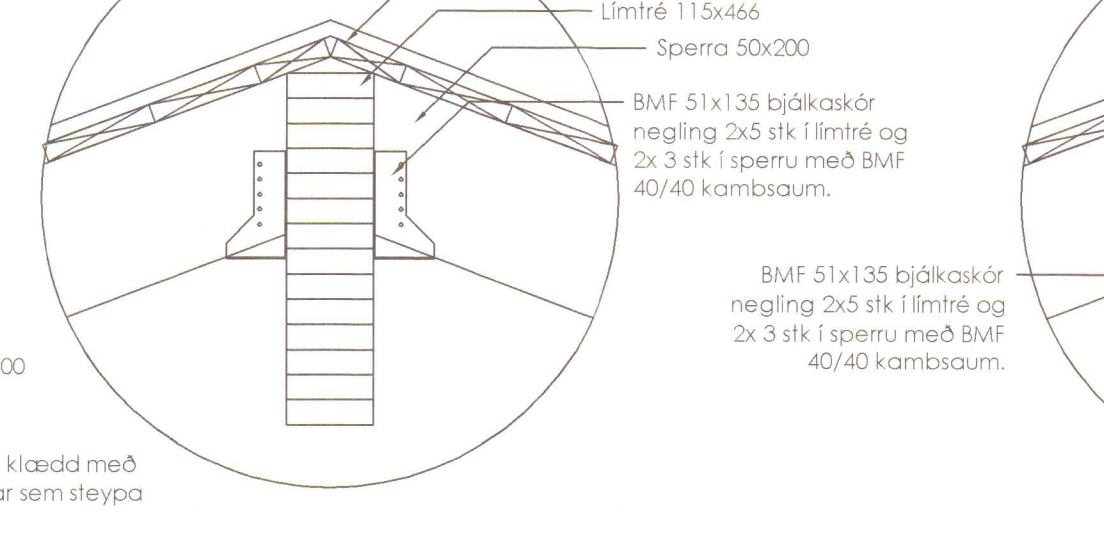


F Mk. 1:10
2.01

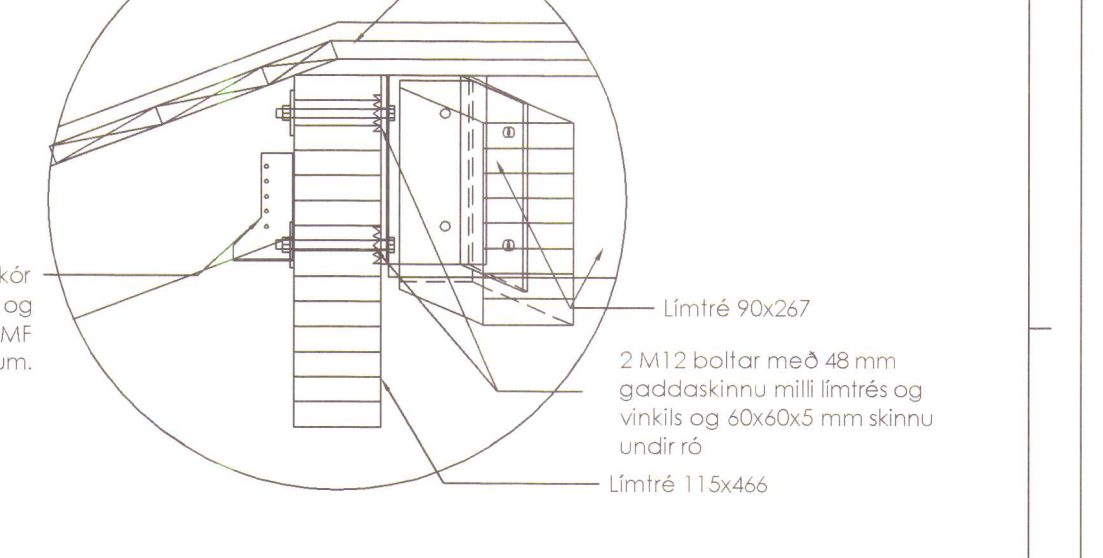


1 Mk. 1:20
2.01

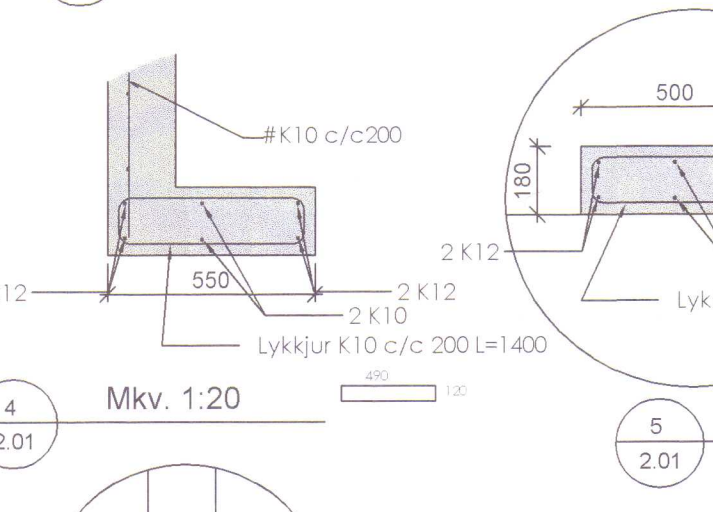

2 Mk. 1:20
2.01

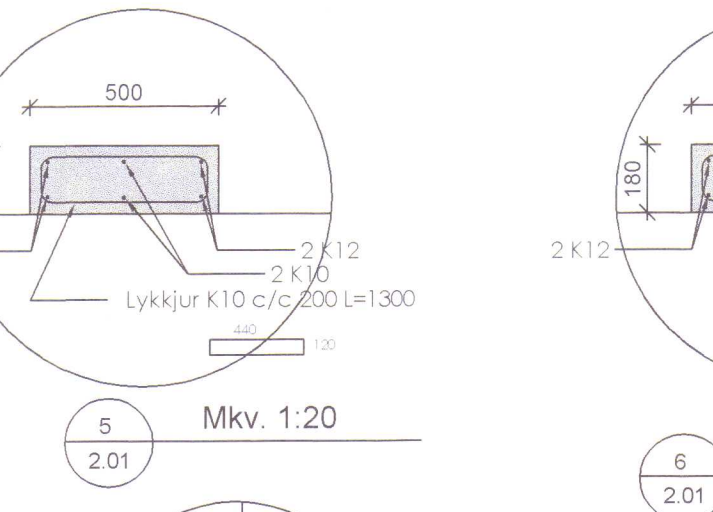


3 Mk. 1:20
2.01

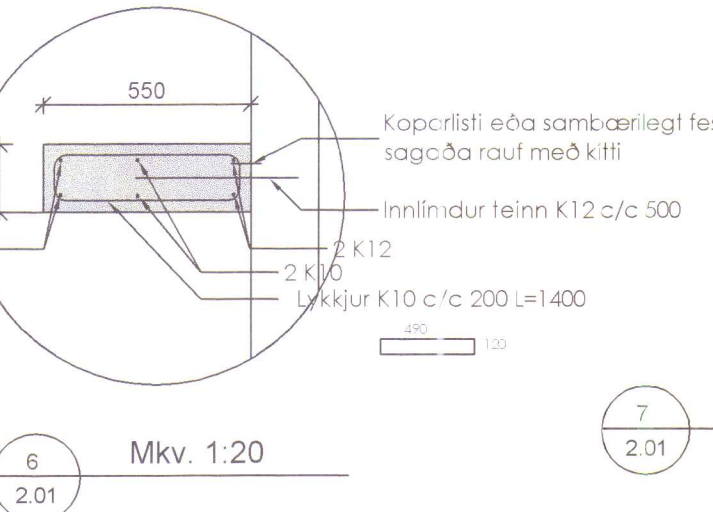



7 Mk. 1:20
2.01



G Mk. 1:10
2.01

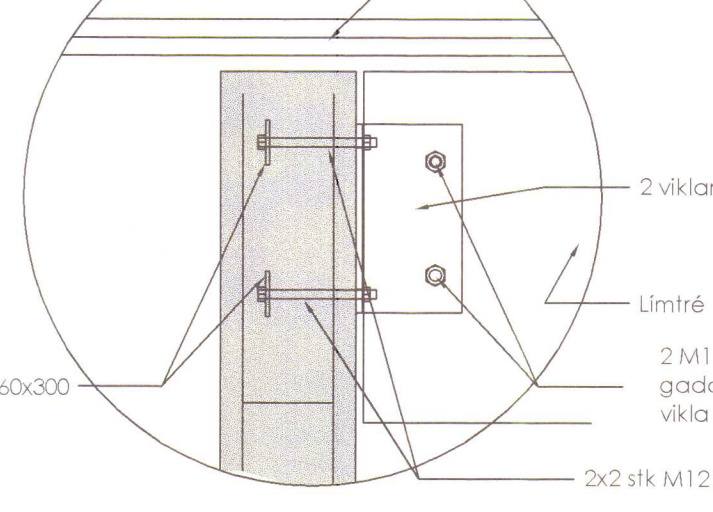

H Mk. 1:10
2.01

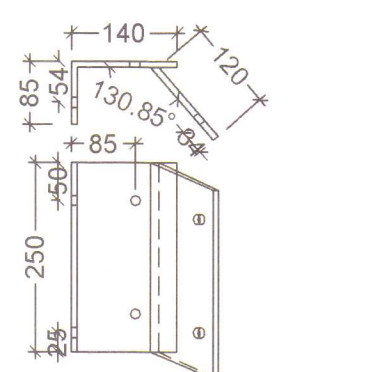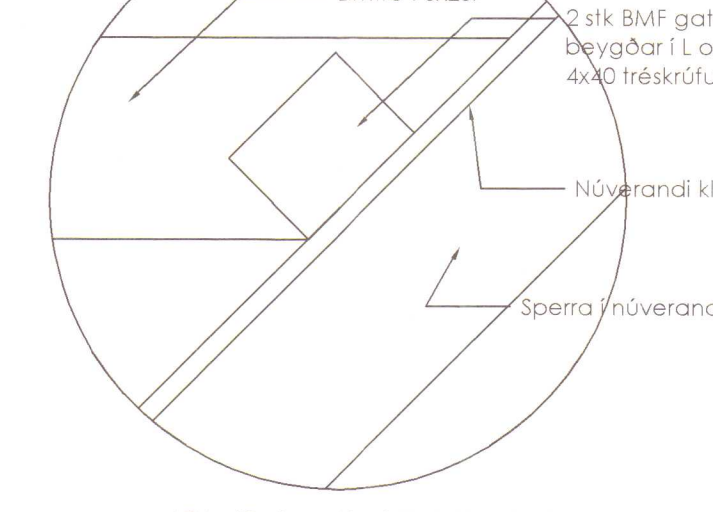

Páll Eggertsson Byggingaverkfræðingur			
Vogaland 10, 108 Reykjavík Sími 568 2086 Farsími 894 5989 e-mail: rbg@mi.is			Dags. OKT. 2005
Hannað PE	Teiknað PE	Sambýskt : Kennitala 070164-3969	<i>Páll Eggertsson</i>
FÍFUSUND 8 HVAMMSTANGA BÍLSKÚR, STÆKKUN BURÐARVIRKI GRUNNMYND, SNIÐ			
Mkv. 1:50 1:20, 1:10	Teikn. nr. 2.01 A	Verk nr. Skráningarnúmer:	
Áritun aðalhönnuðar :			