
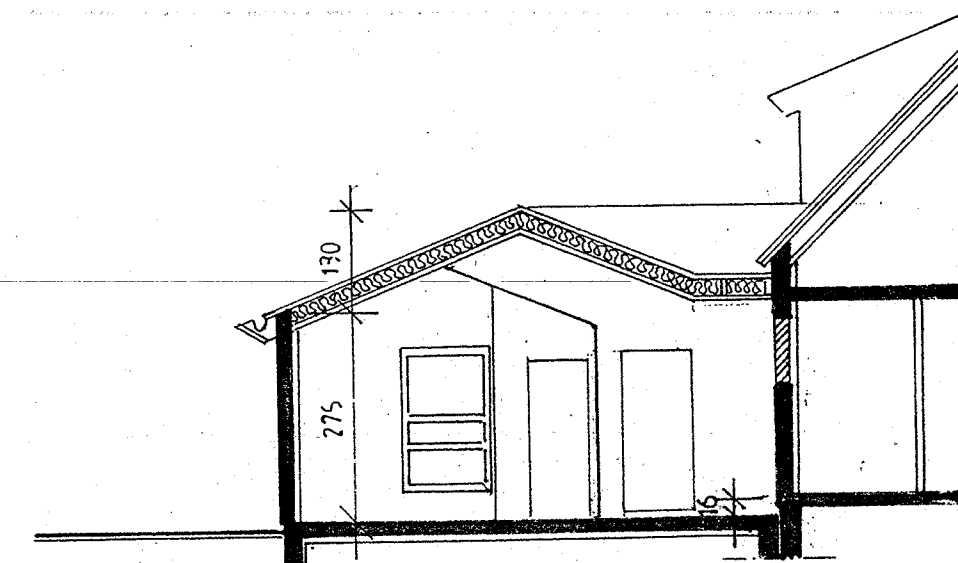
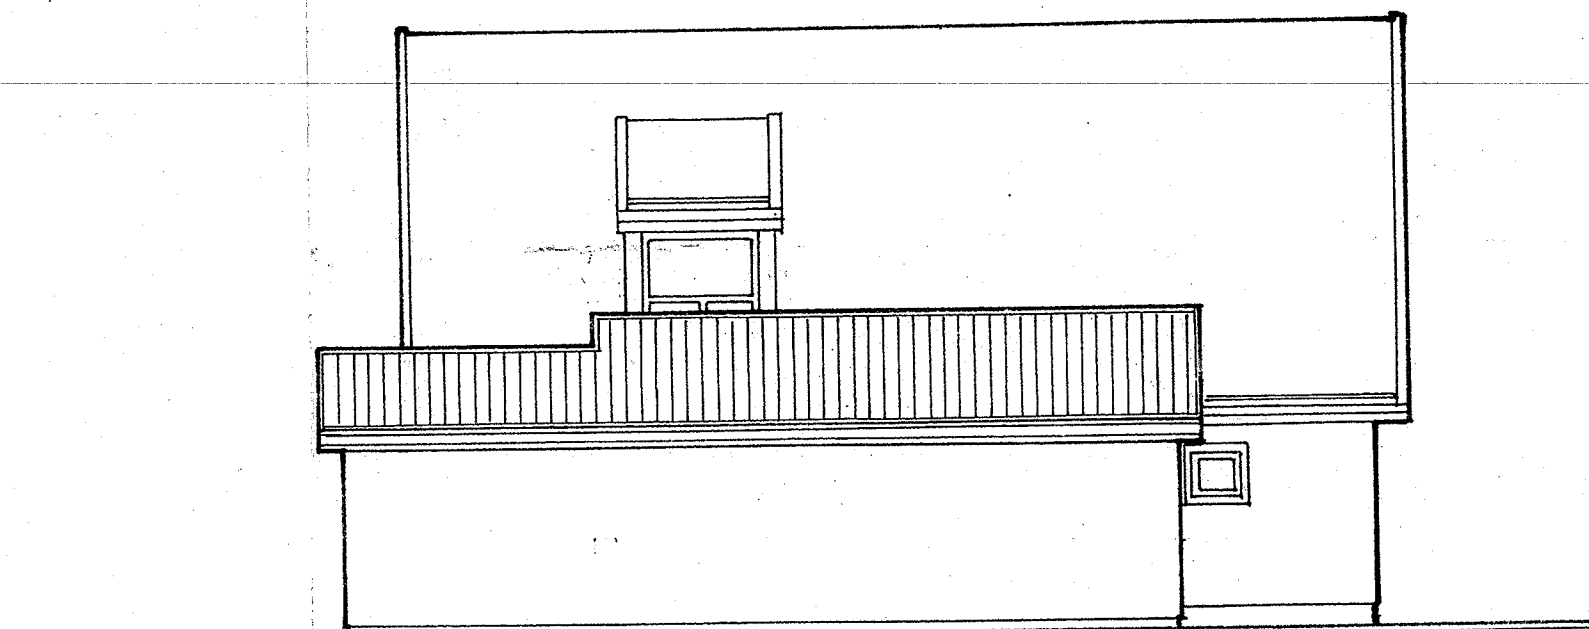
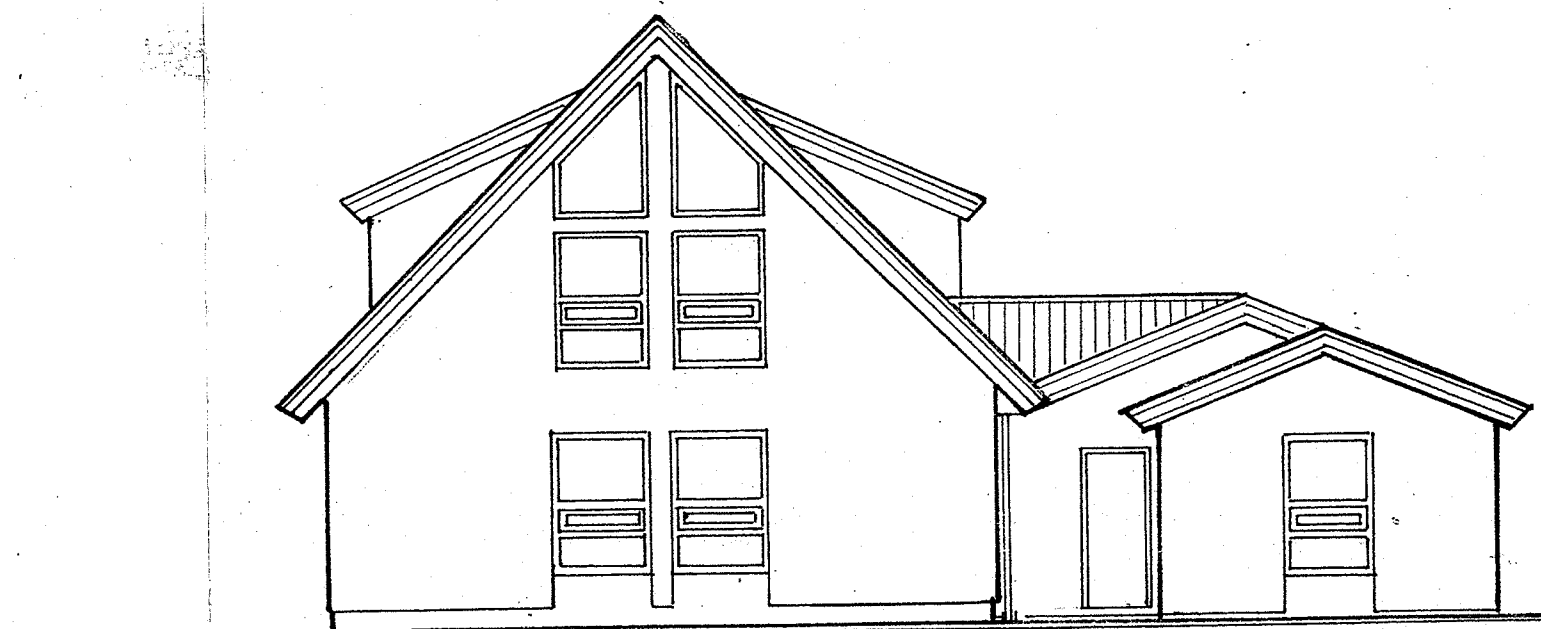


HUNADING
Samþykkt:


Ískipti- og vörðingarmynd
6/5 2005

Þröppanmynd 9/5 2005


ef.

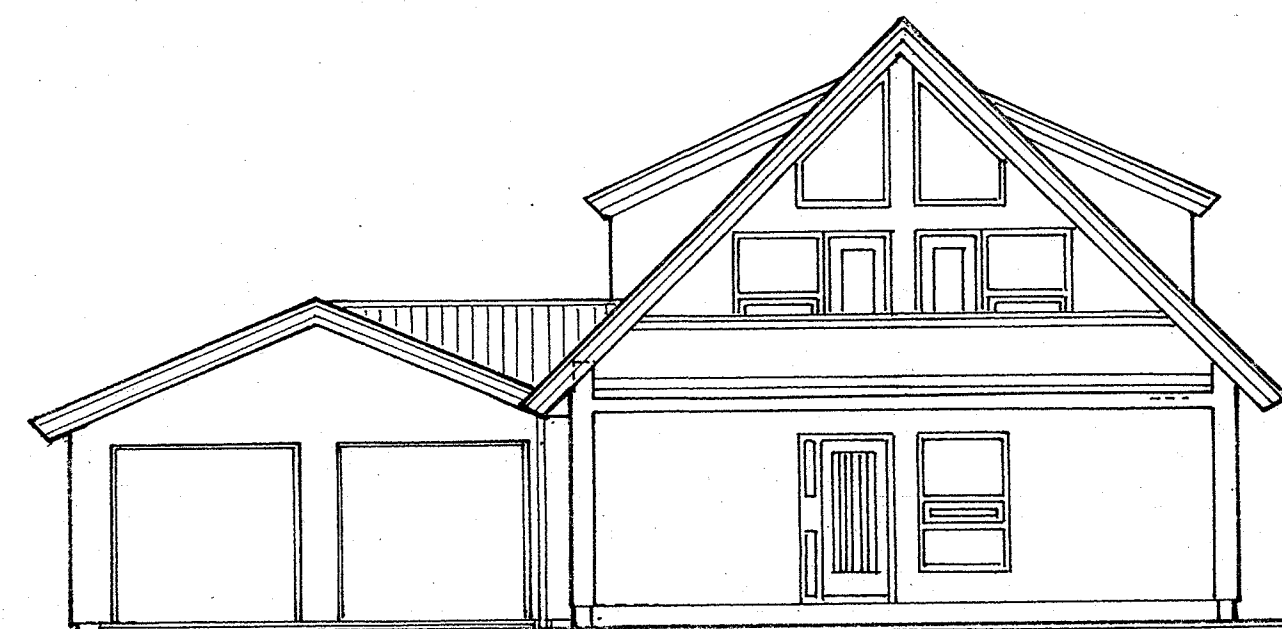

SNIB B-B

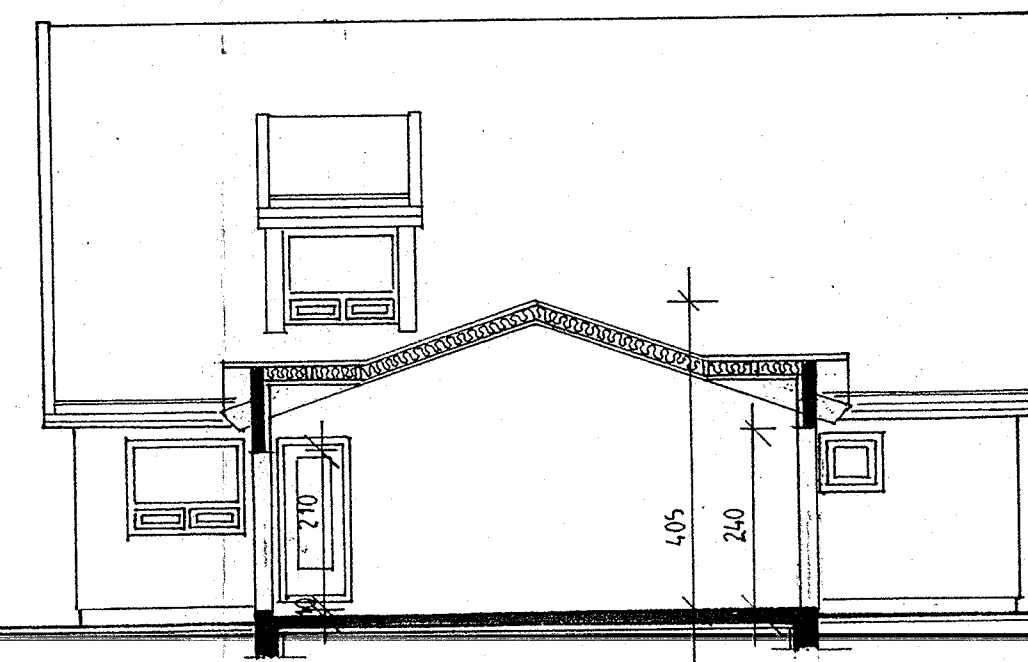


SNIB A-A

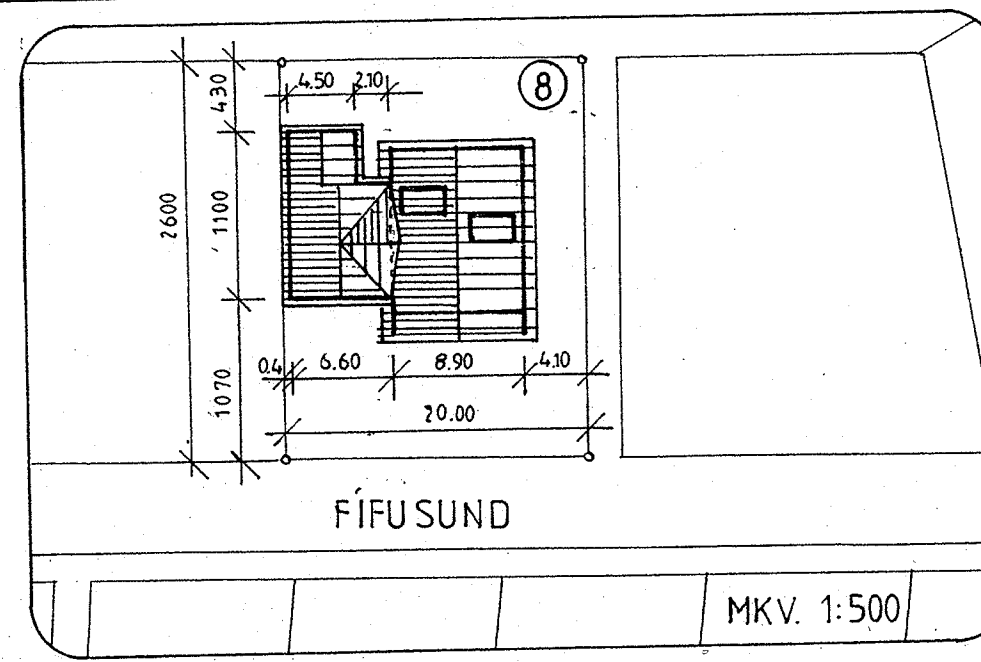

FÍFUSUND

MKV. 1:500

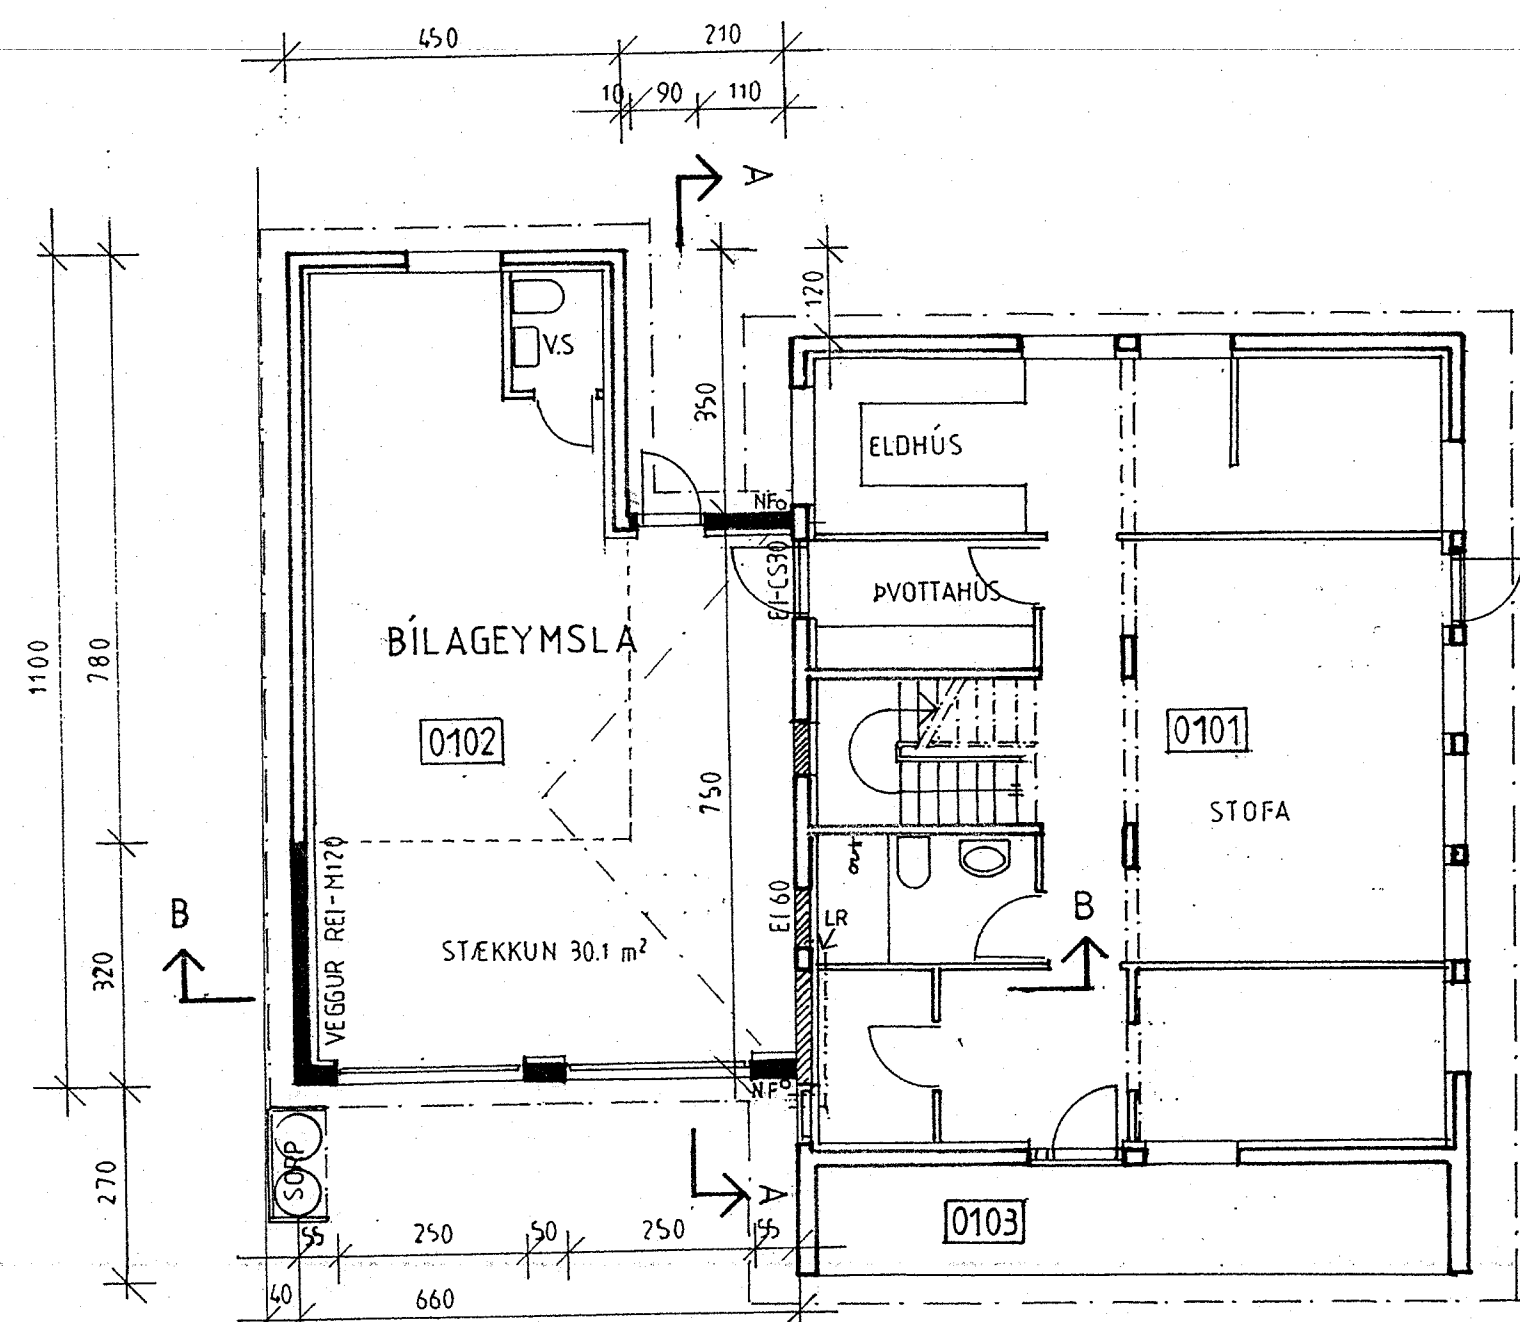

Lausleg byggingarlýsing

ÞAK
Þakklæðning
Öndunarpappi
Borðaklæðning
Loftbíl
180 mm þakull með áfestum vindpappa
fest með 2 mm vir m/m 20 í tvö sperru-
bíl frá húsvegg
Rakavörn t.d. 0.2 mm plastdúkur
13 mm gipsplötur

VEGGIR
180 mm steinsteypa
Einangrun 75 mm
Múrhúðun 20 mm á net

GÓLF
líögn
Steypt plata
75 mm einangrunarplötur undir
plötur og innan á sökkla

STAÐUR FÍFUSUND 8, HVAMMSTANGA		VERK NR.	05-8002
HEITI		TEIKN. NR.	A 1
STÆKKUN BÍLSKURS 30.1 m ² og 114.9 m ³		HELIV.	1:500, 1:100
GRUNNMYND, ÚTLIT, SNIB OG AFSTÖÐUMYND		DAGS.	15.04.2005
MÁLFRÍÐUR KRISTJÁNSDÓTTIR arkitekt		Málfríður Kristjánsson	
HÁTÚN 41	105 REYKJAVÍK	SÍMI 552 2711	tel. 040046-3299