

HÚNAÞING VESTRA
BYGGINGAFULLTRÚA

ÁRITUN BYGGINGAFULLTRÚA

Skýringar

ÖLL RÖR Í JÖRÐ SÉU ÚR STÍFU PVC PLASTI, GRUNNPLASTI, NEMA ANNAÐ SÉ TEKIÐ FRAM.

MINNSTI HALLI Á RÖRUM ER 20 0/00 (2 CM Á M) OG MESTI HALLI ER 300 0/00 NEMA ANNAÐ SÉ TEKIÐ FRAM.

GRAFÍÐ SÉ FYRIR RÖRUM Í ÞJAPPADA FYLLINGU. UMHERFIS ÖLL RÖR Í JÖRÐU SKAL SETJA A.M.K. 150 MM SANDLAG OG ÞJAPPAD VEL.

ÖLL RÖR ÞÉTTIST MEÐ TIL ÞESS GERÐUM GÚMÍHRINGJUM. AÐ ÖÐRU LEYTI BER AÐ HAGA VINNU OG ÖLLUM UMBÚNAÐI SAKV. ÍST 65 SVO OG FYRIRMÆLUM FRAMLEIÐANDA.

KÓTAR ERU Í MERTUM OG MIÐAST VIÐ RENNSLIBOTN, ÞAÐ Á EINNIG VIÐ UM GÓT.

MÁL ERU Í MILLIMETRUM OG MIÐAST VIÐ MIÐJAN STÚT.

ÖLL RÖR MEÐ ÓNEFNDUM HALLA ERU ÚR 0100 PVC

SKAMMSTAFANIR:

PVC	PLASTRÖR, PVC (RAUÐBRÚN)
PP	PLASTRÖR, PP (GRÁ)
BR	BRUNNUR
GN	GÓLFNIÐURFALL MEÐ VATNSLÁS
GSN	GEGNUMSTREYMISNIÐURFALL Í GÓLFI
ÞN	ÞAKNIÐURFALL
HL	HANDLAUG
VS	VATNSSALERNI
STB/BK	STEYPIBÁÐ/BÁÐKAR
EV	ELDHÚSVASKUR
ÞV	ÞVOTTAVÉL
SV	SKOLVASKUR

ATH. STAÐSETNING STÚTA FYRIR HREINLÆTISTÆKI MÁ AÐEINS HAGA TIL VIÐMIÐUNAR, OG ÞARF AÐ YFIRFARA OG AÐLAGA ÞEIM TÆKJUM SEM ENDANLEGA ERU VALIN.

FALLANDASTAÐIR Í HRÚTAFIRÐI


Uppdráttur: GRUNNLAGNIR
Mælikvarði: 1:50
Breyting:
Verkaupi: Sverrir Björnsson.

L01

Haukur Árnason Byggingateknifræðingur, kt. 290131-3329
Laufvangi 14 - 220 Hafnarfjörður - sími 587 9098 / 694 1139

Teiknað: Einar Daniel Karlsson

Dagsetning:
Yfirfarið og samþykkt:

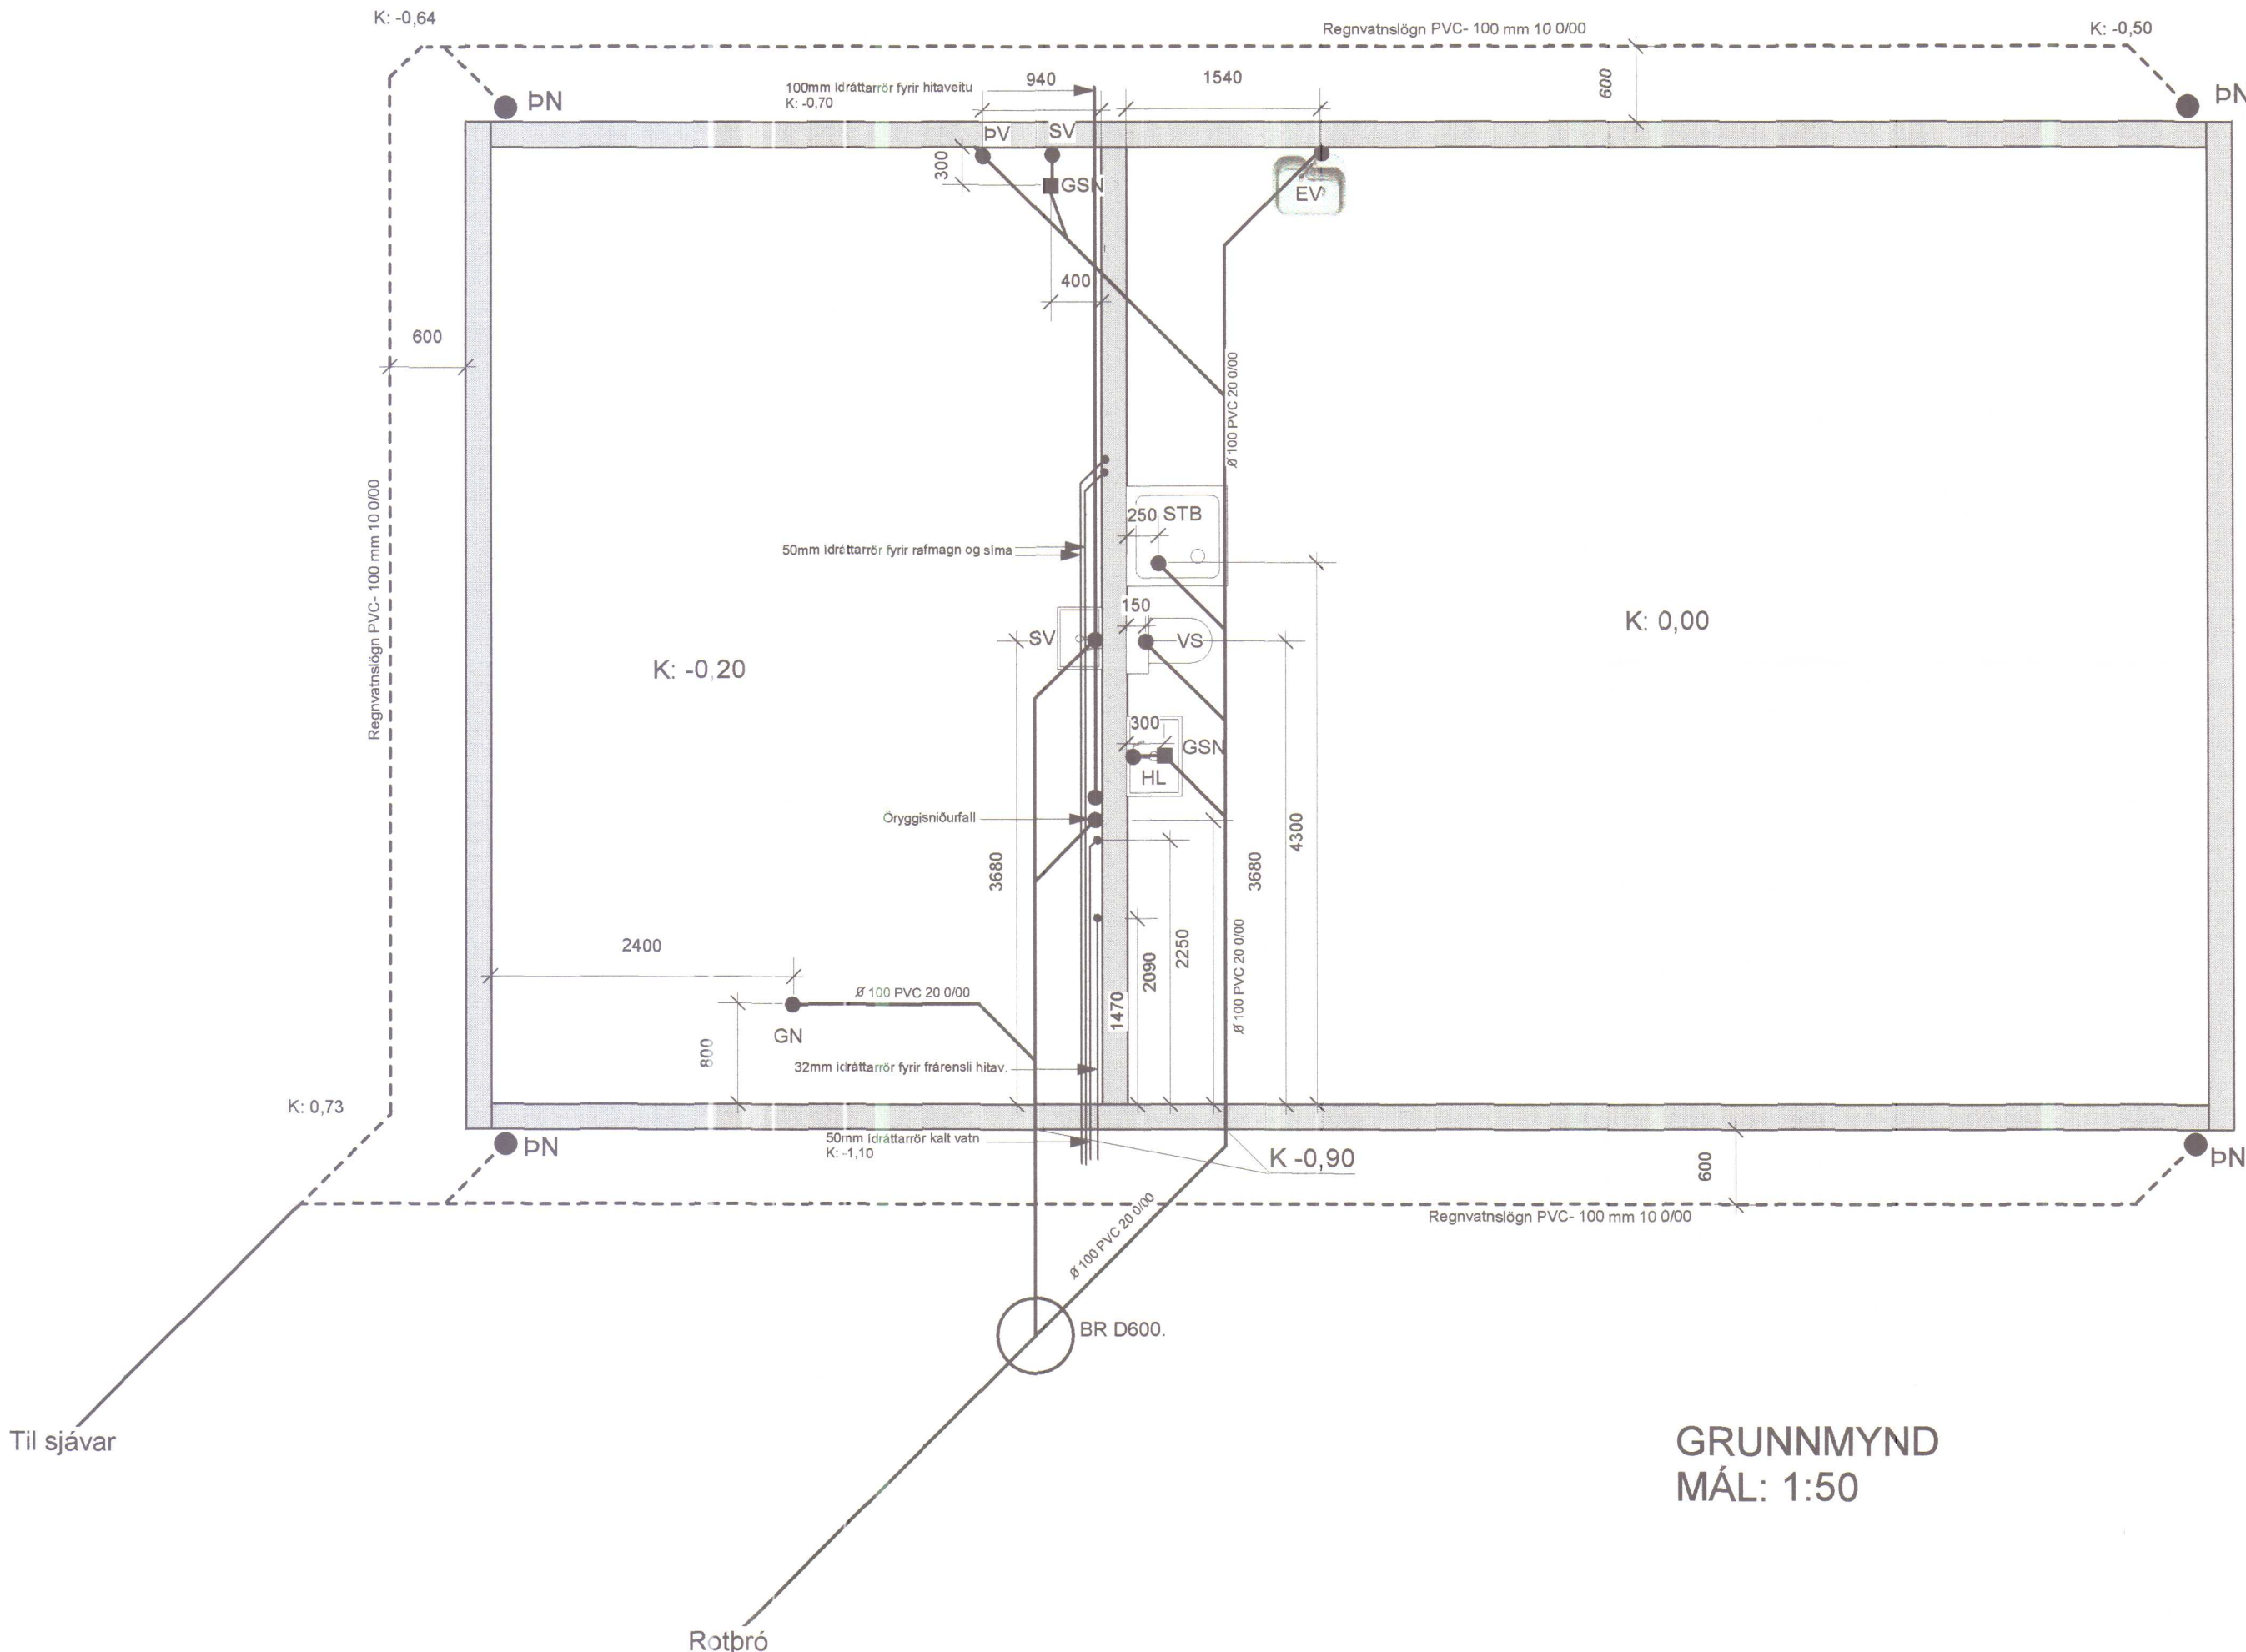

GRUNNMYND
MÁL: 1:50