




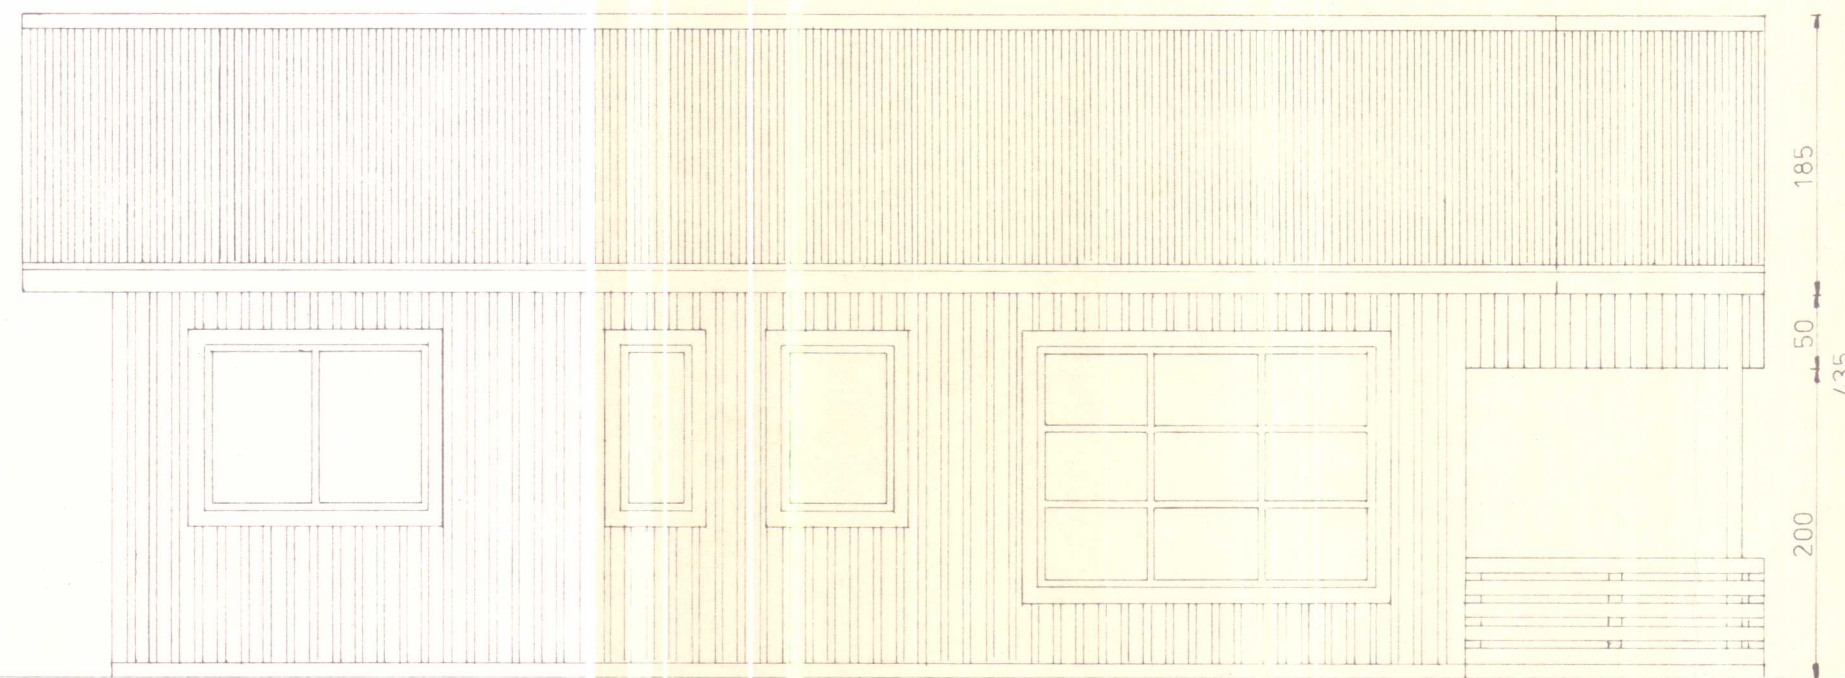


VESTUR

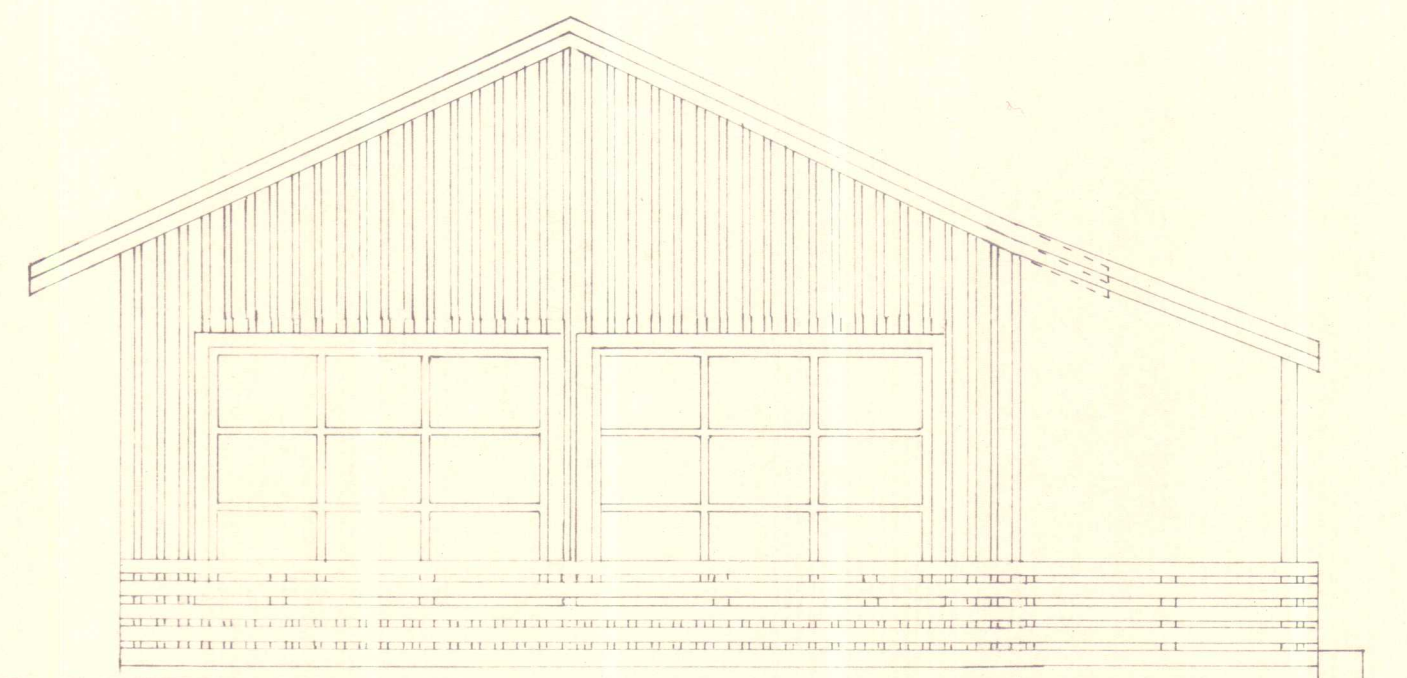


SUÐUR

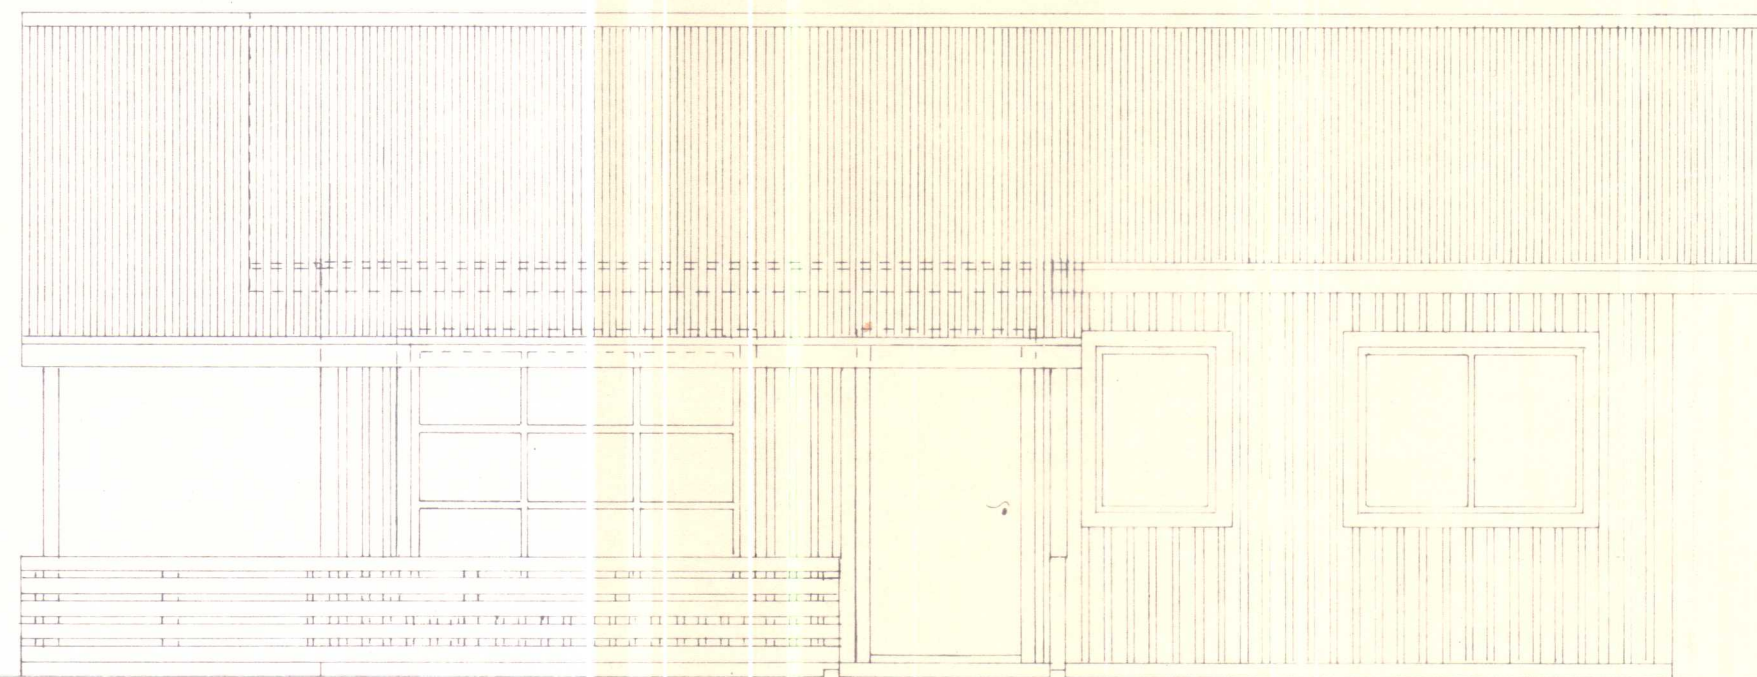

AUSTUR

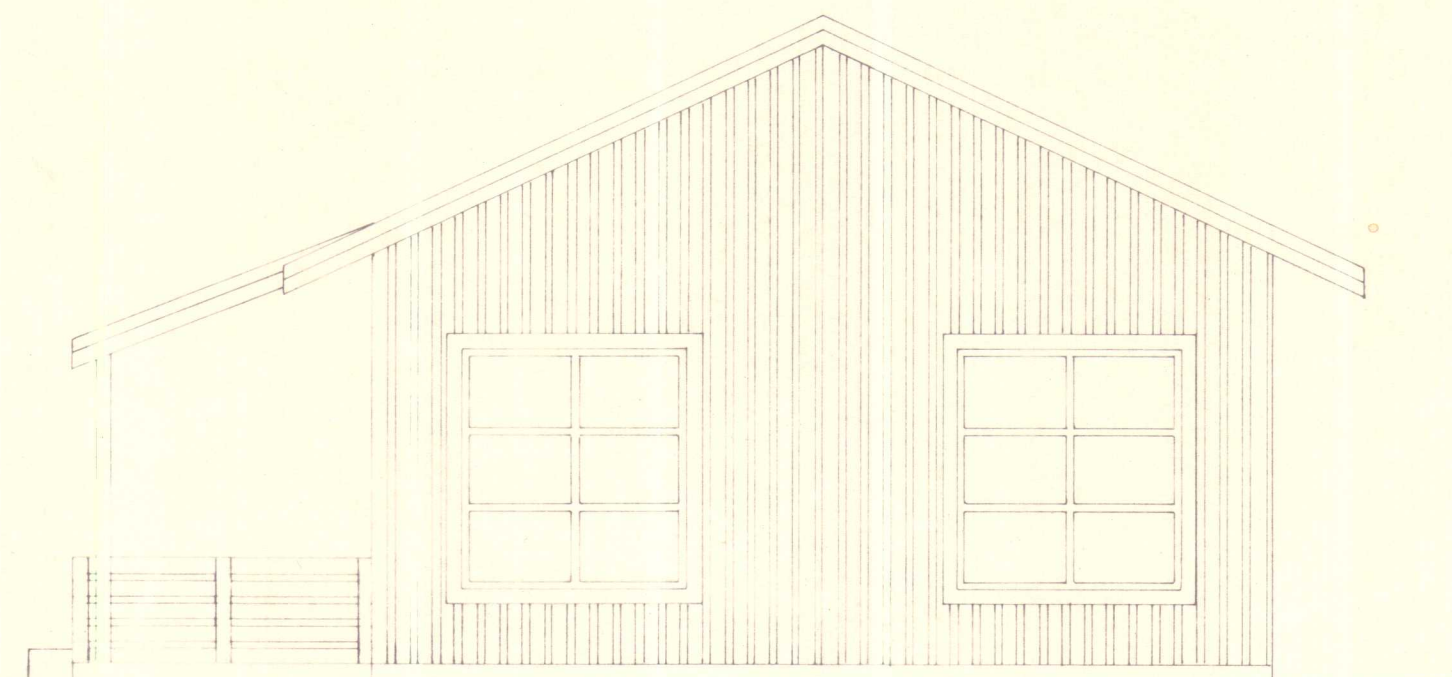

NORÐUR

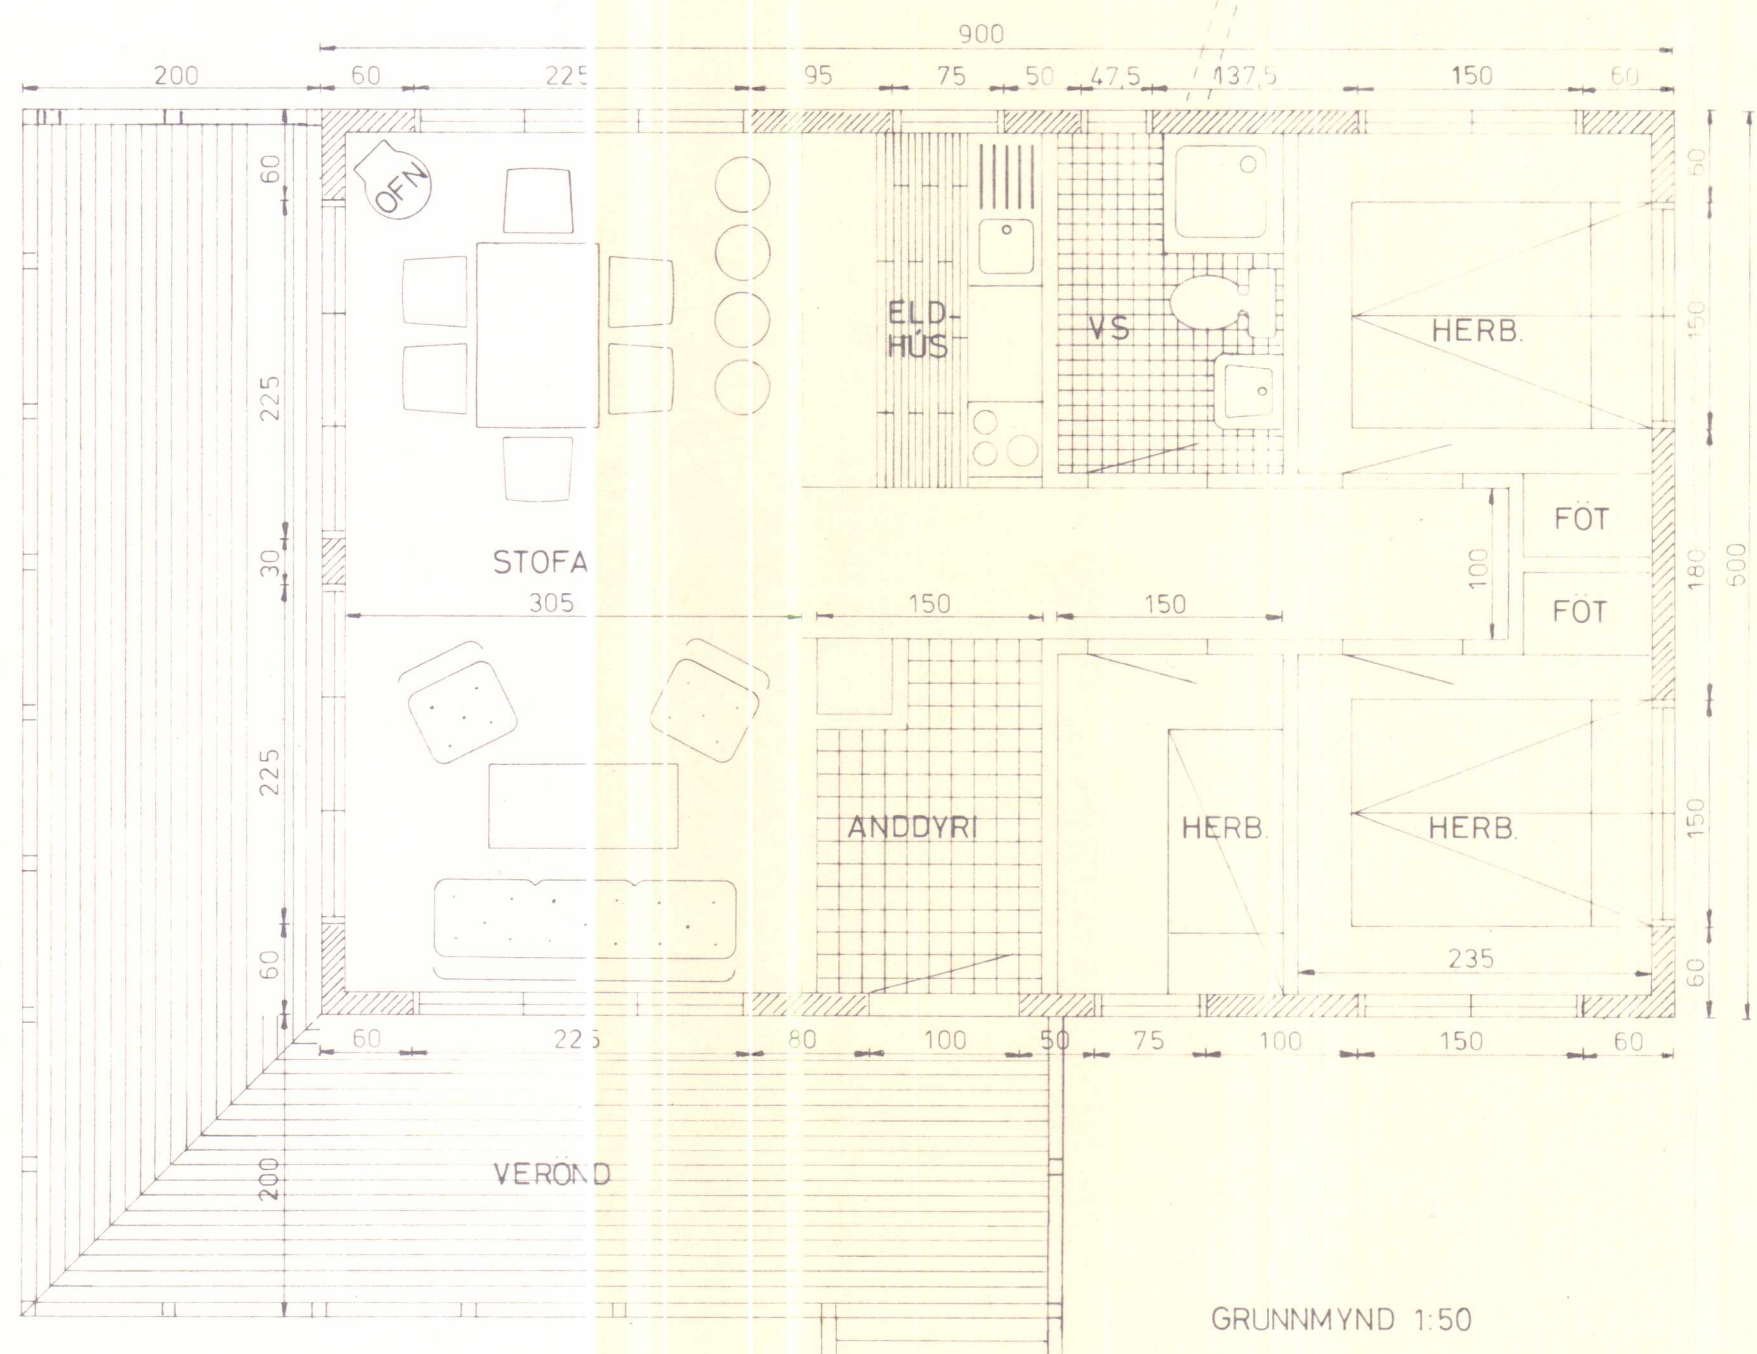

GRUNNMYND 1:50

ÚTVEGGIR = 15 cm  
INNVEGGIR = 10 cm

Byggingarleiðfi veitt af byggingarnefnd  
fóerárkrepps Benedikt Jónmundssyni  
til að reisa sumarbrústað í landi  
Litlu Þorgar í Tjarnarkatli.  
12. maí. 1983  
sýnir hönd byggingarnefndar.  
Jósef Magnússon Höv.

|                          |          |             |
|--------------------------|----------|-------------|
| TEIKNISTOFA NKG          | Mkv:     | Teiknað:    |
|                          | 1:50     | Mars'83 NKG |
| SUMARHÚS H.B. OG CO. h/f | Aths:    |             |
|                          | AKRANESI |             |