
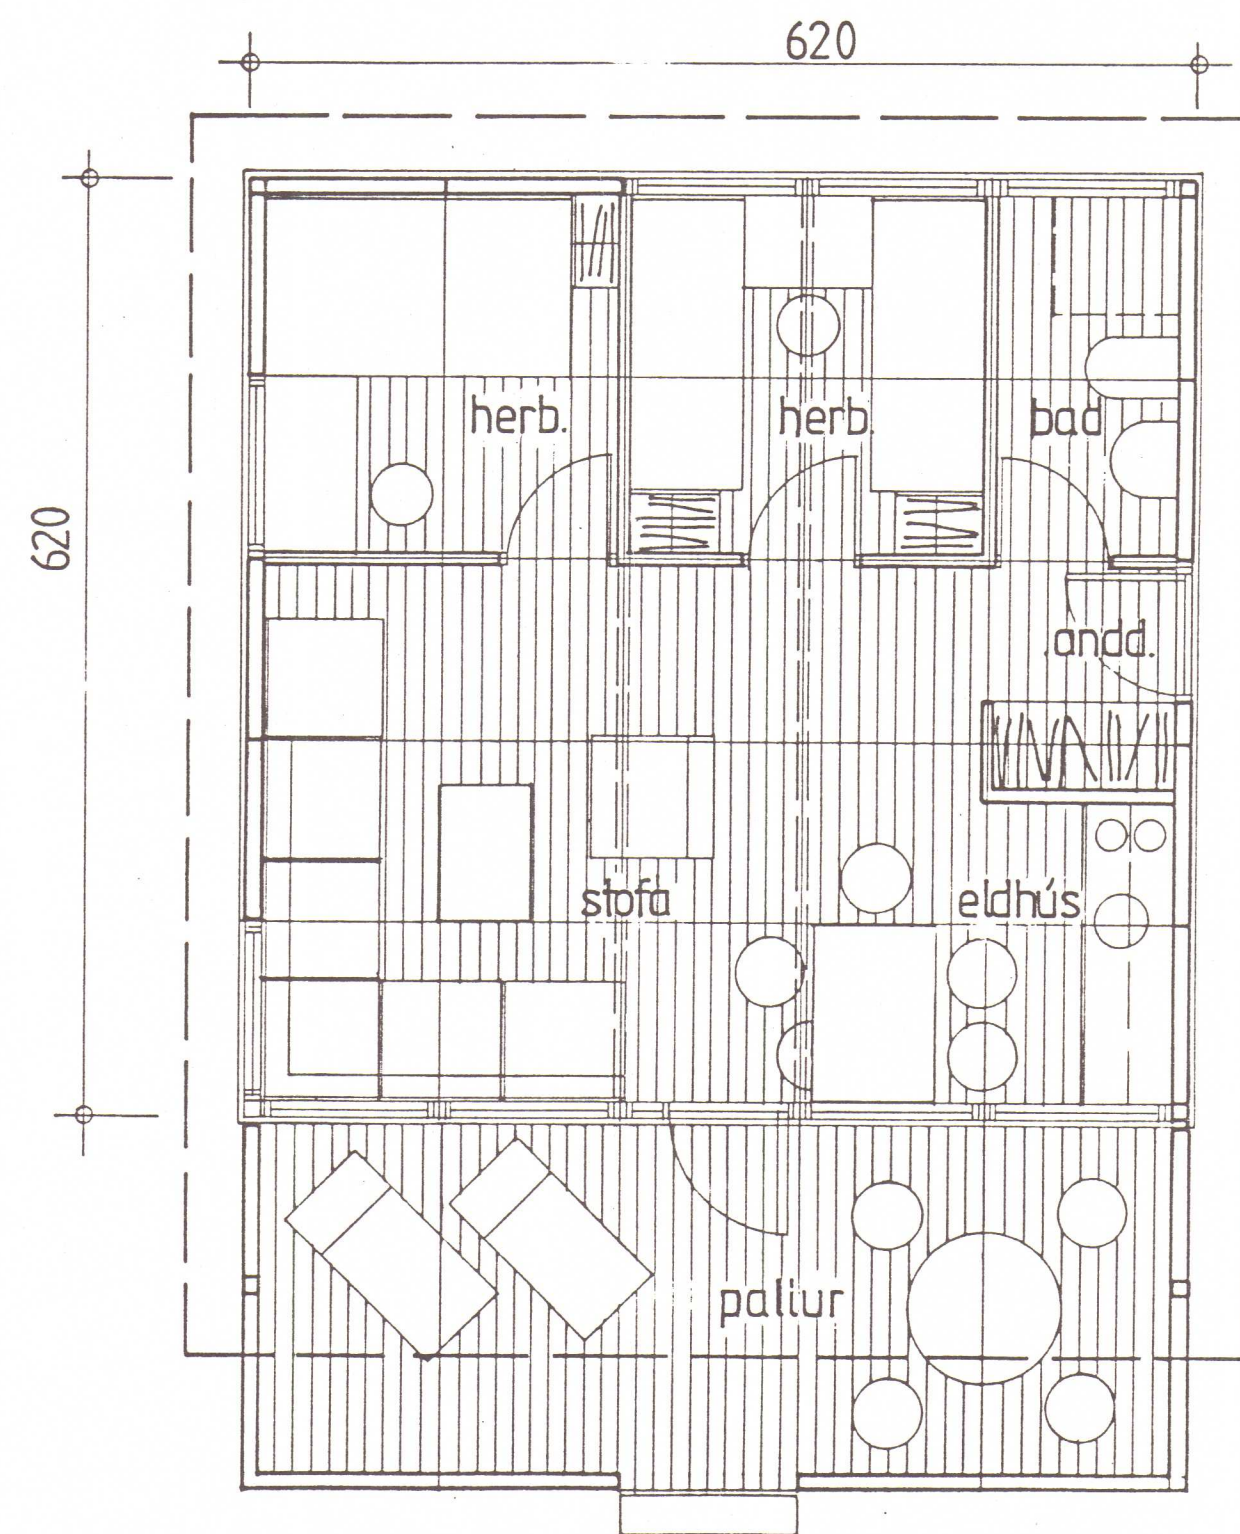
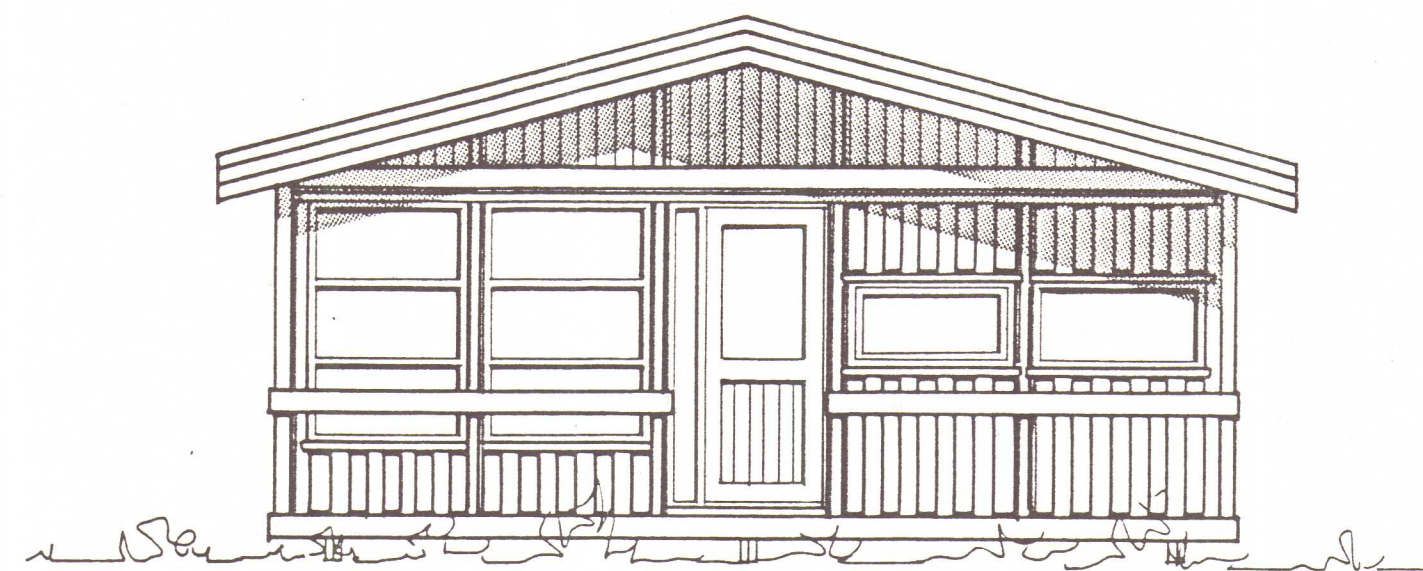
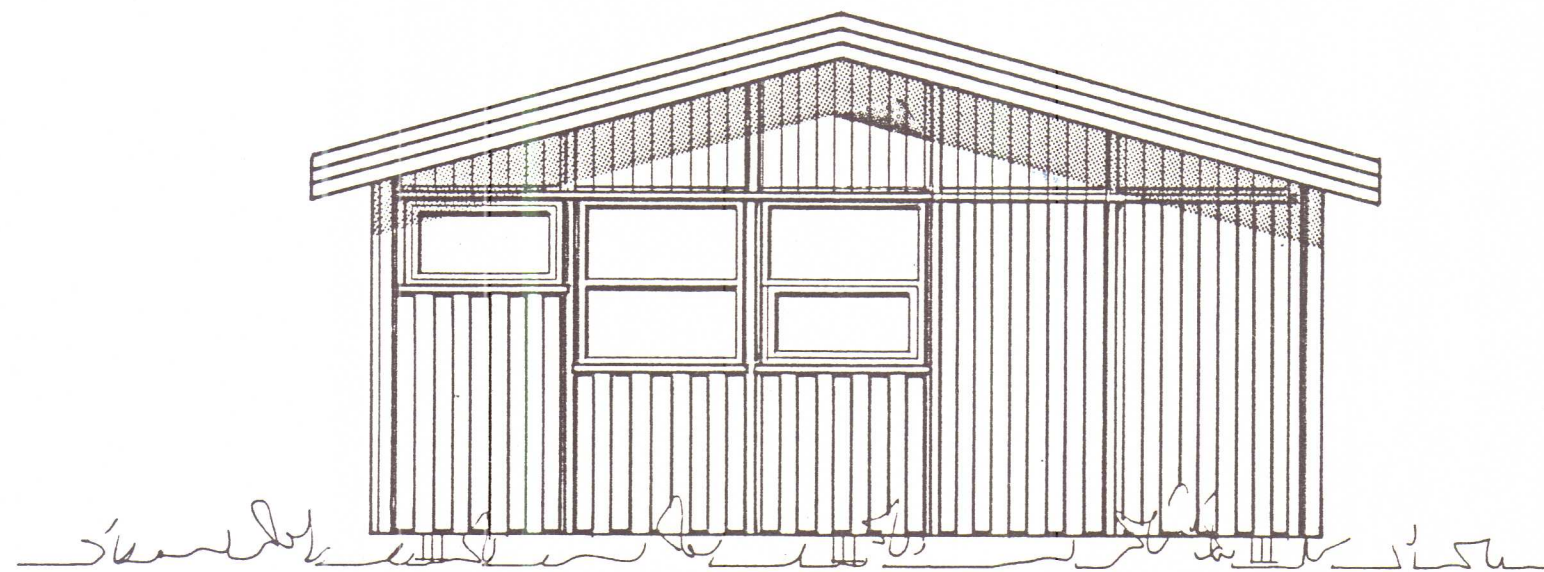
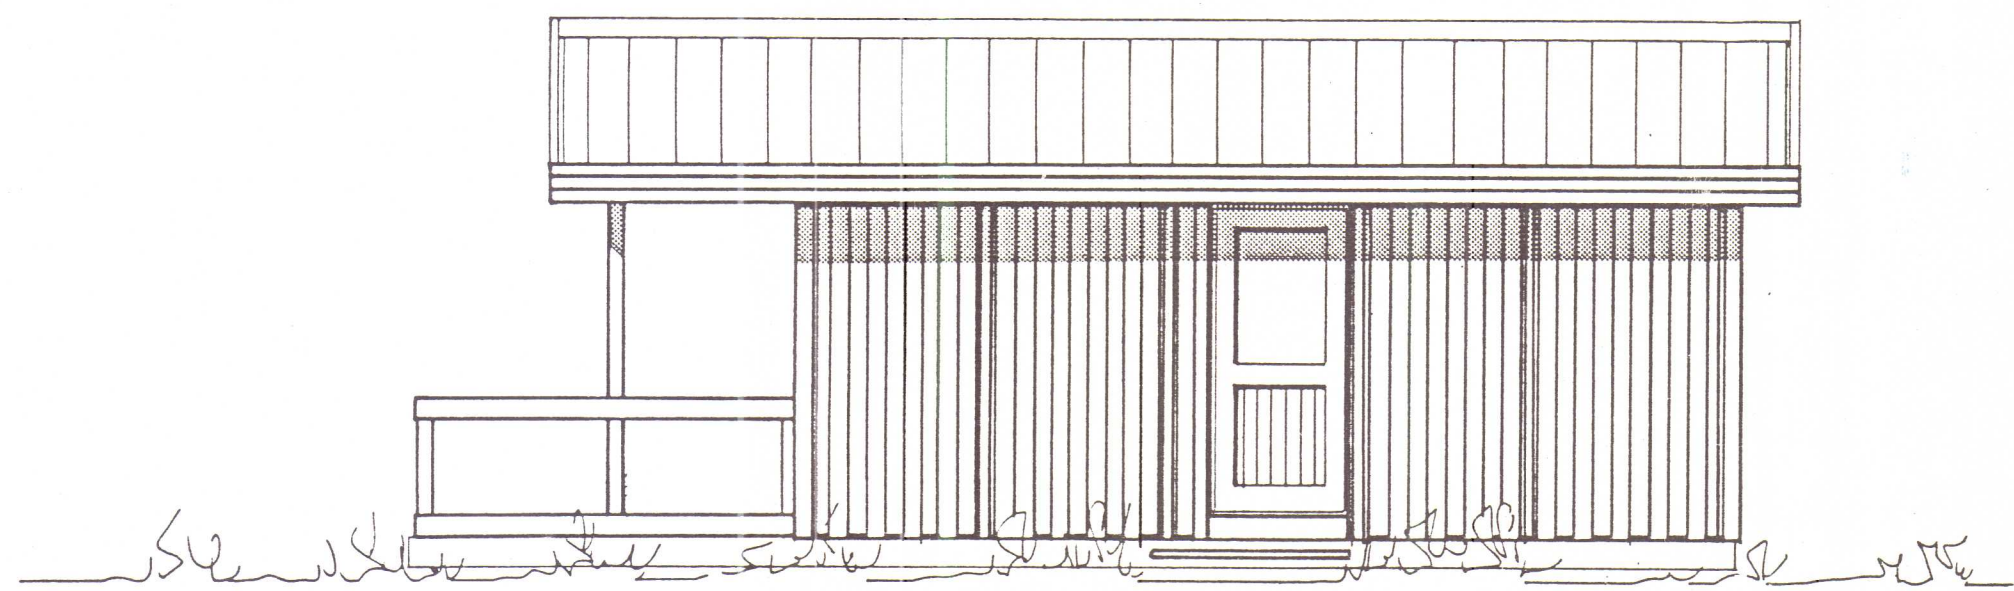


Byggingarleyfi veitt
þann 31/12 1988.
Byggingarnefnd Pverárhrepps.

Jósef Magnússon
formaður

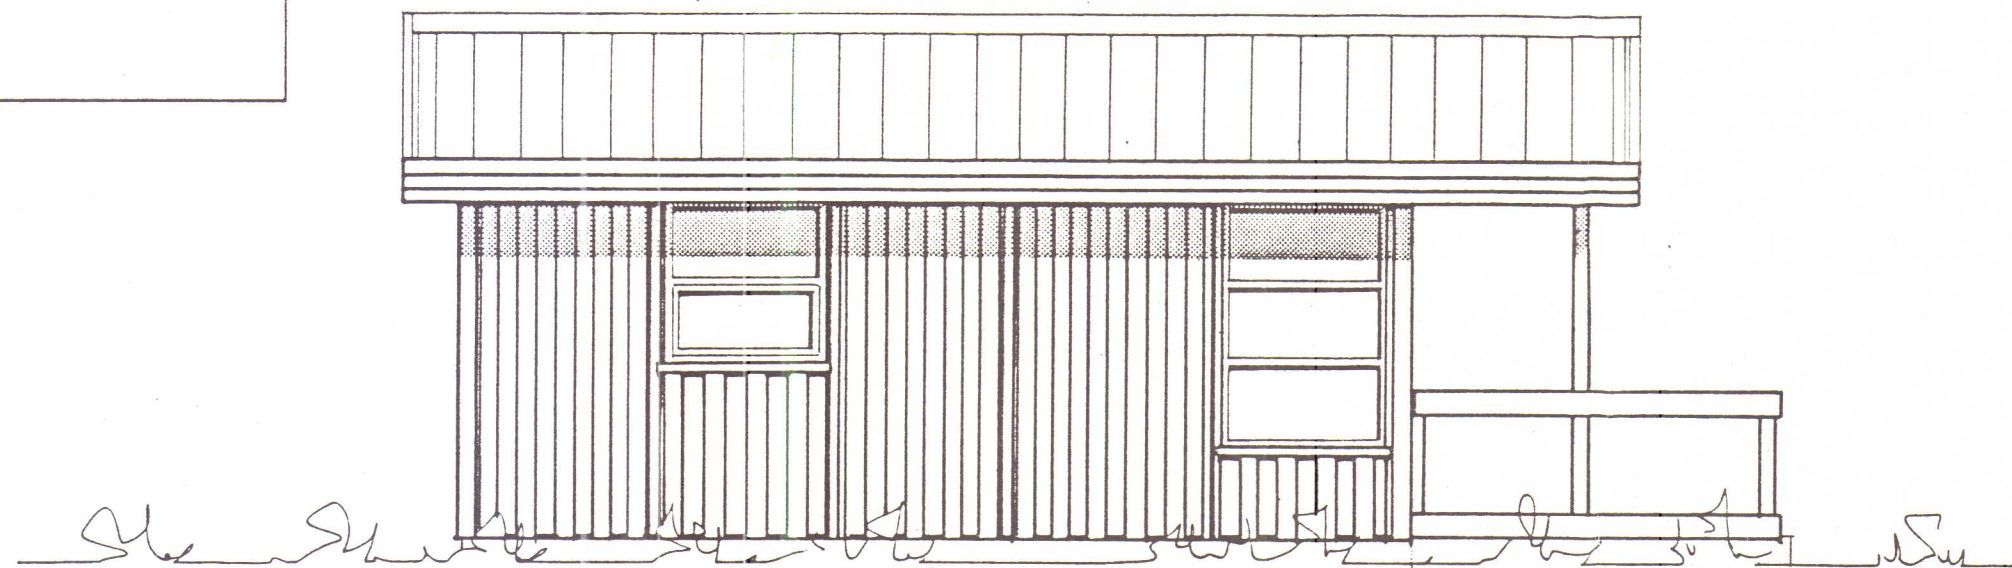

SKANNAD

SIGURÐUR SIGURÐSSON
JÓHANNES PÉTURSSON MTFÍ

Sigurður

RVÍK 1 MARS '86

REIKN.
TEIKN. SS JP
YFIRF.

MÆLIKV.
1:50

38m² SUMARBÚSTAÐUR
Edda Ólafsdóttir 1 LANDI LITLU BORGAR
PVERÁRHREPPI V-HÚN.

Útlit og grunnmynd.

GERD NR.
SU 38-T

VERK NR.

TEIKN NR.