




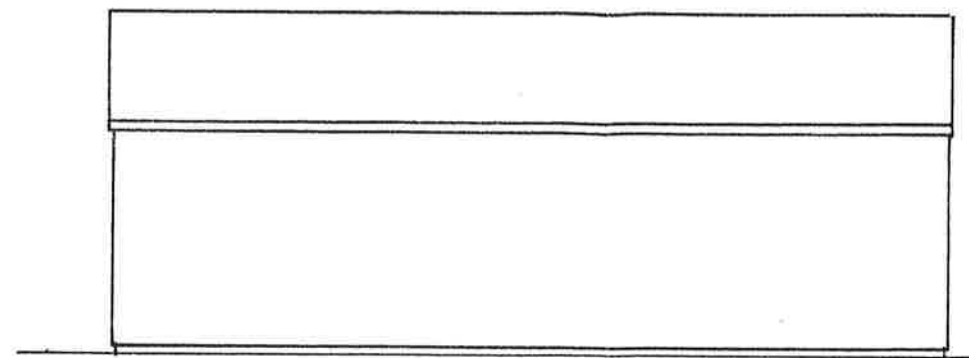


Austur

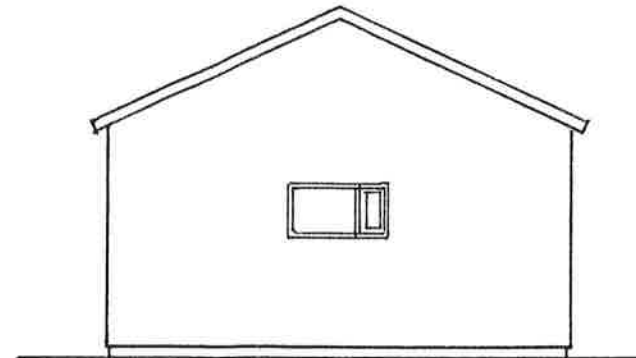


Suður

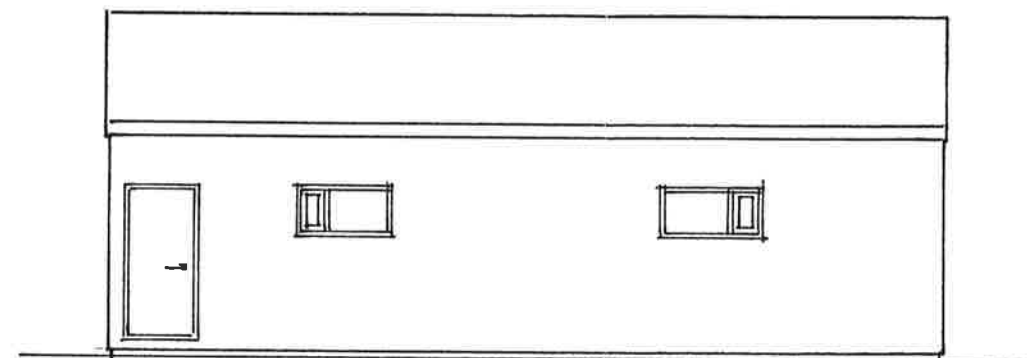

Vestur

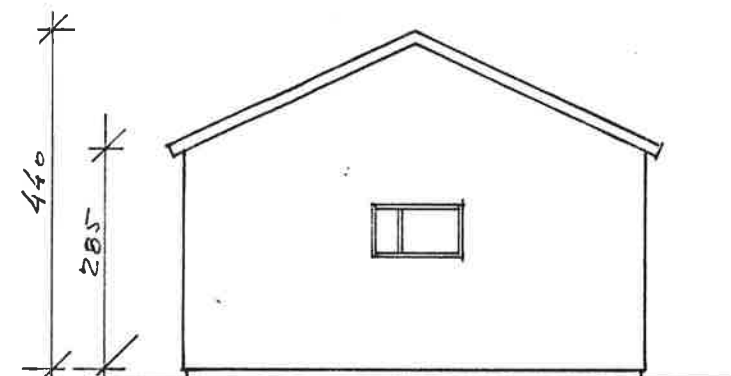

Norður

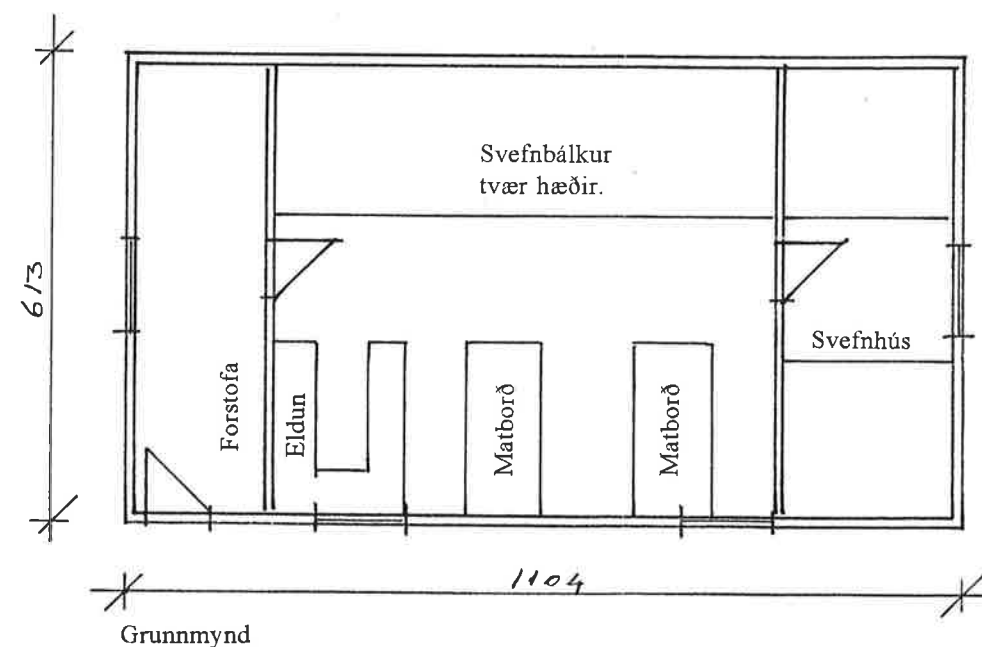




Grunnmynd

Fellaskáli
Byggingarár 1981
Stærðir: F= 67,68 m² R= 245,34 m³
Veggir: Timburgrind 2"x 4", einangrað með glerull og plasti
krossviður að innan og mótakrossviður að utan.
Þak: Sperrur úr "2x 6" timbri, klætt á þær með krossviði,
þar ofaná lektur, einangrun og þakpappi.
Ytst er bárujárn.
Gólf: Neðaná gólfbita er klætt með krossviði,
einangrað í milli bita. Klætt mótakrossviði ofan.
Undirstöður:
Eru langbitar og niðurgrafnir staurar.

Þorkelshólshreppur, Skálar á Víðidalslunguheiði
Fellaskáli

SKANNAÐ

Hvammstangahreppur - Tæknifræðingur
M 1:100 - Mælt 05.08.95 - Teiknað 28.04.97 *Haukur Arnór*

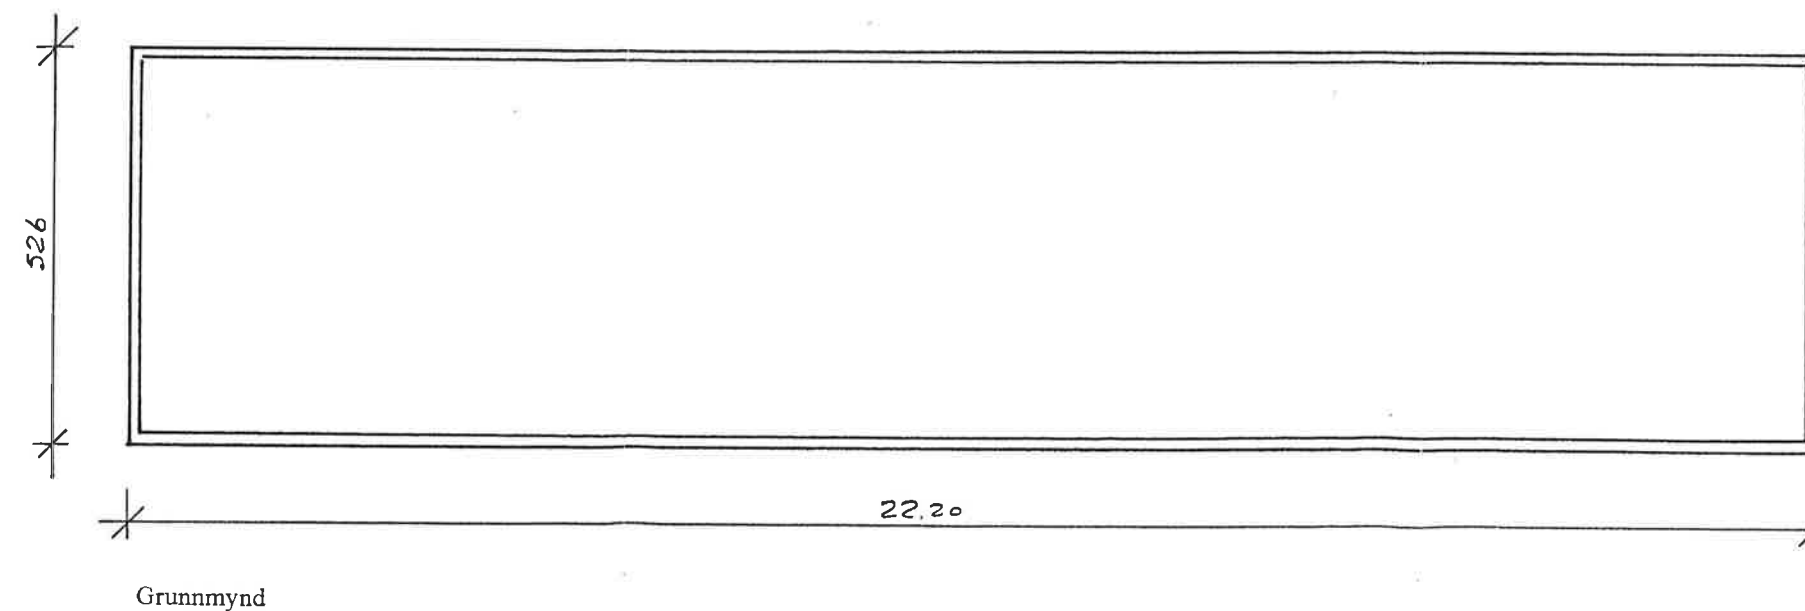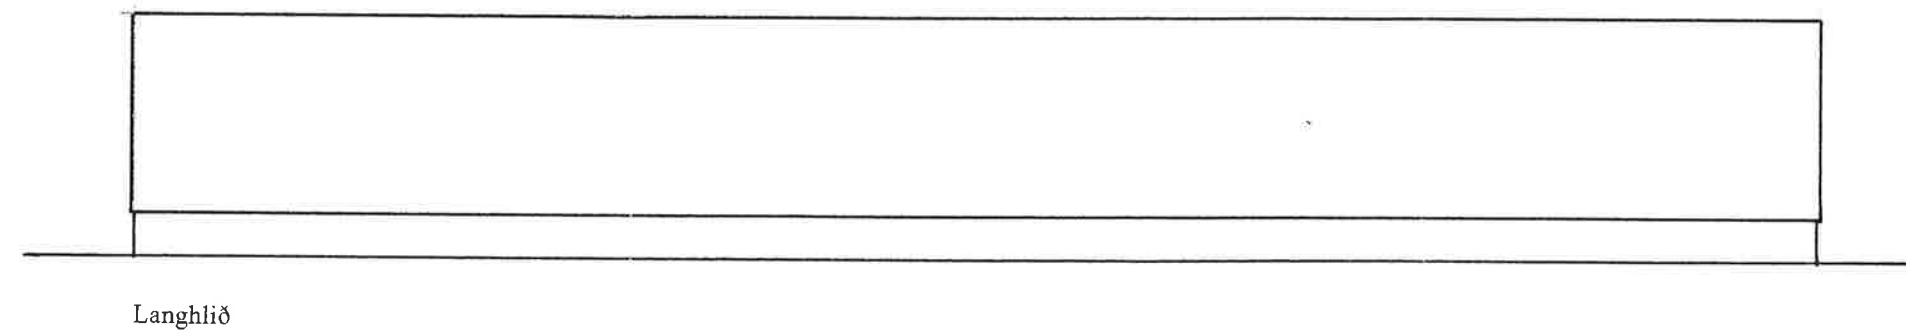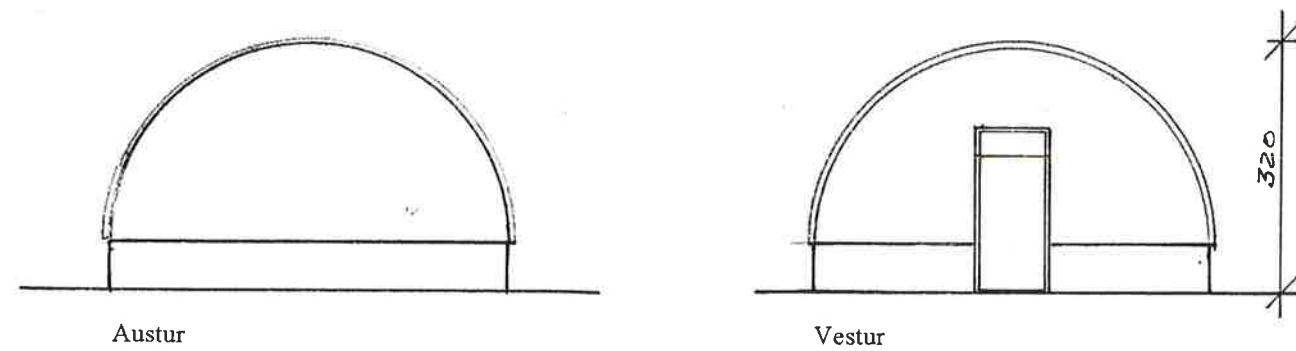

Fellaskáli - hesthús
Byggingarár 1981
Stærðir: $F = 116,77 \text{ m}^2$ $R = 307,64 \text{ m}^3$
Bogaskemma, braggi, á steinsteyptum grunnveggjum,
báruplast í þaki að hluta.
Jarðvegsgólf.

Kamar.
Frumstæð bygging er á skálasvæðinu.

Þorkelshólshreppur, Skálar á Víðidalstunguheiði
Fellaskáli - hesthús


SKANNAÐ

Hvammstangahreppur - Tæknifræðingur
M 1:100 - Mælt 05.09.95 - Teiknað 28.04.97 *Haukur H. Hrafnsson*


ca 295 STREGLA

(240)

373

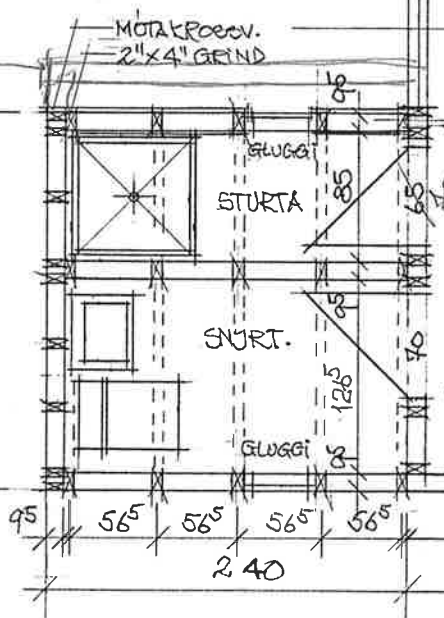

SKEDING M. 1:50

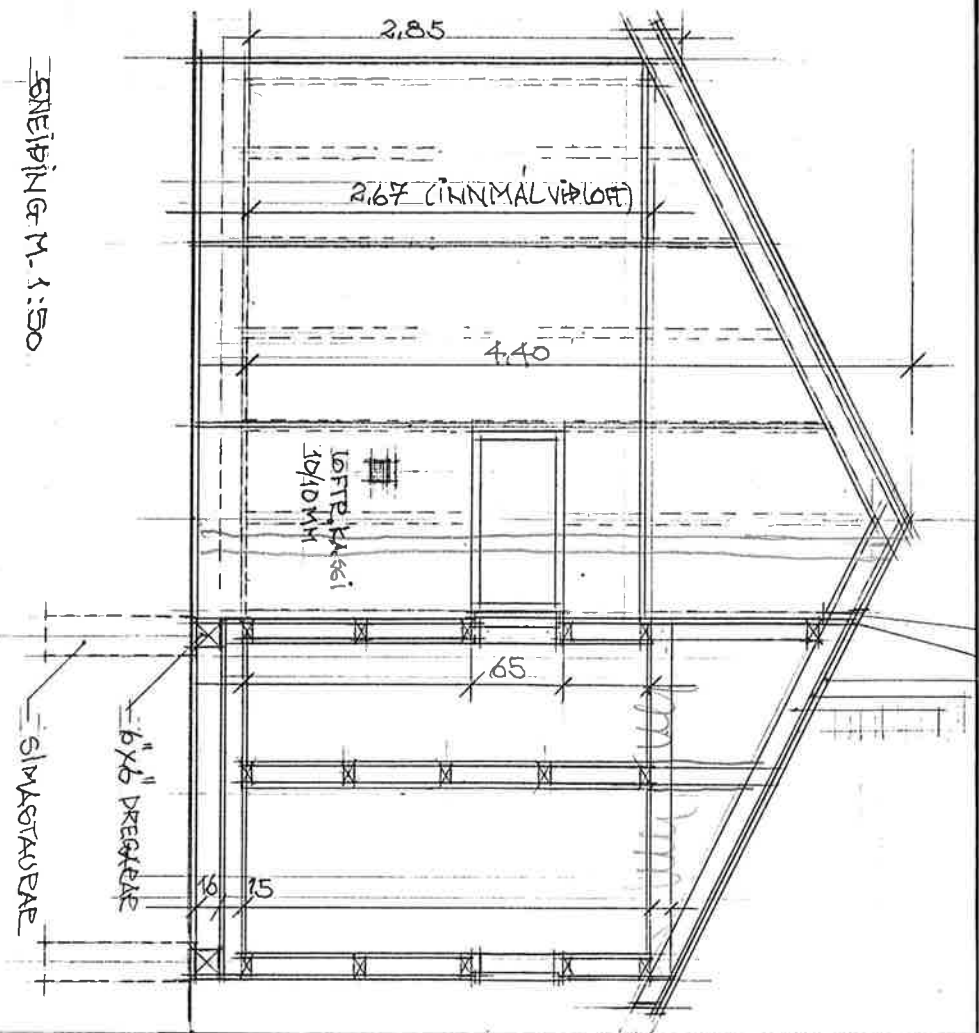

GRUNNMUND VIÐBYGGING - SKALI