




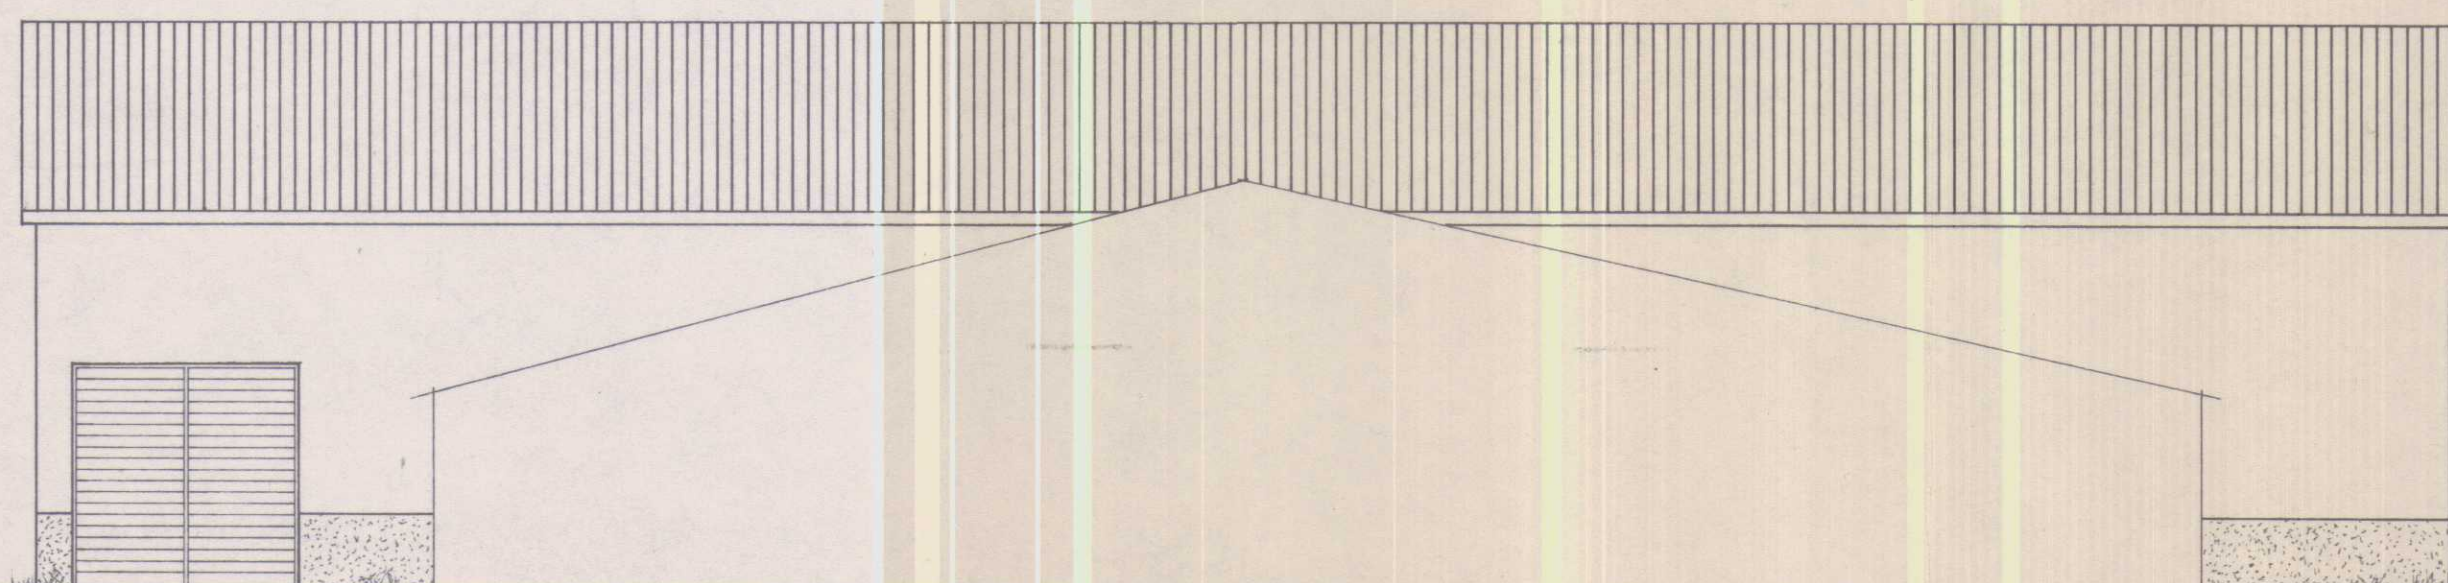



1400 3200 400 1400

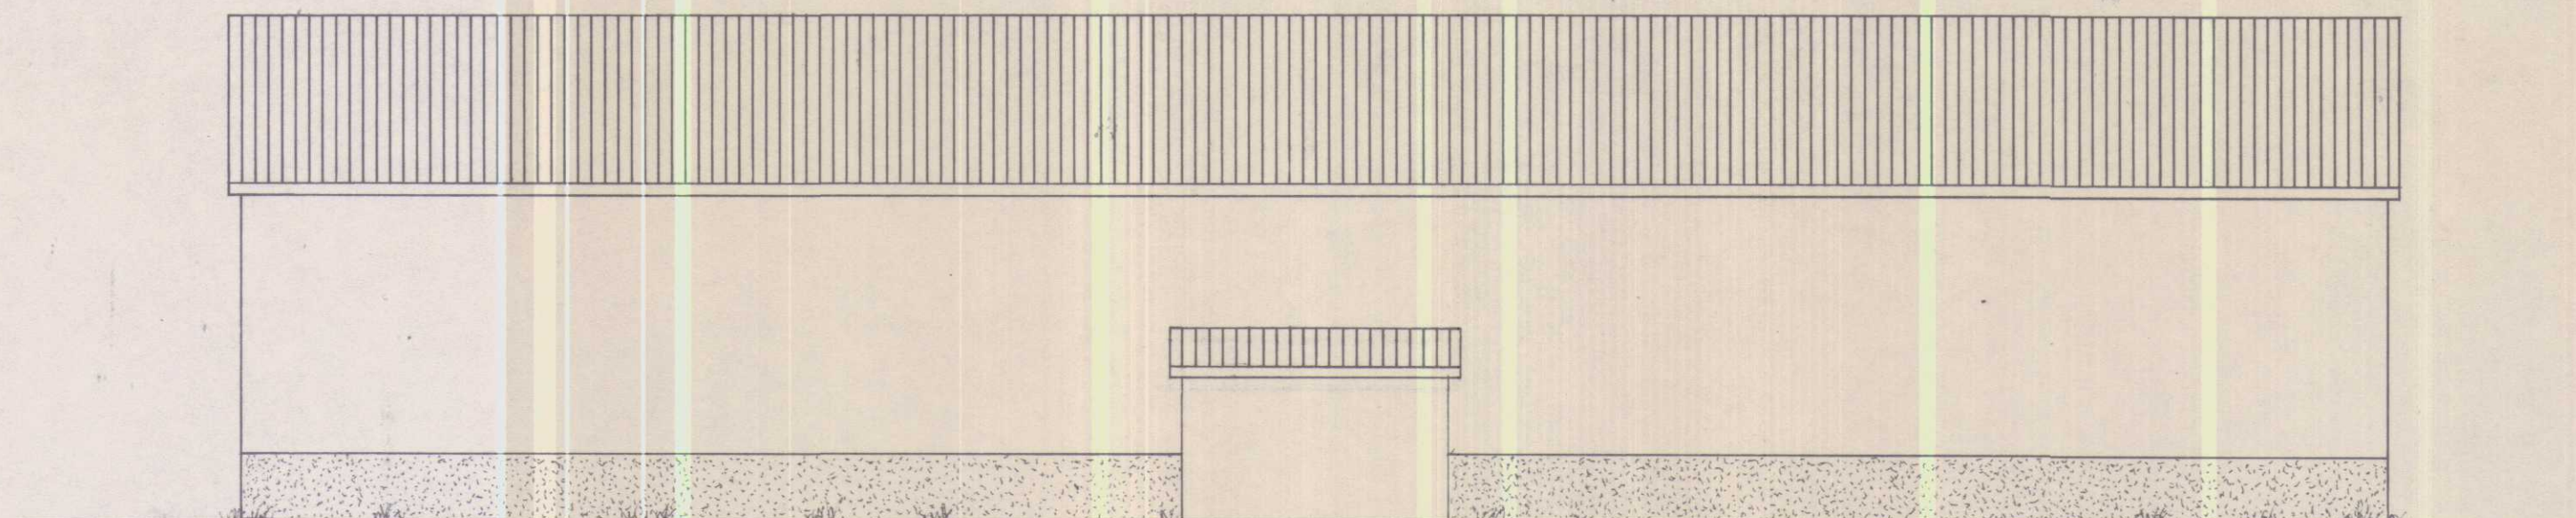

Ekki sökkull á þessum gæfli,  
vegna vottheyshliðu sem e.t.v.  
verður byggð síðar.

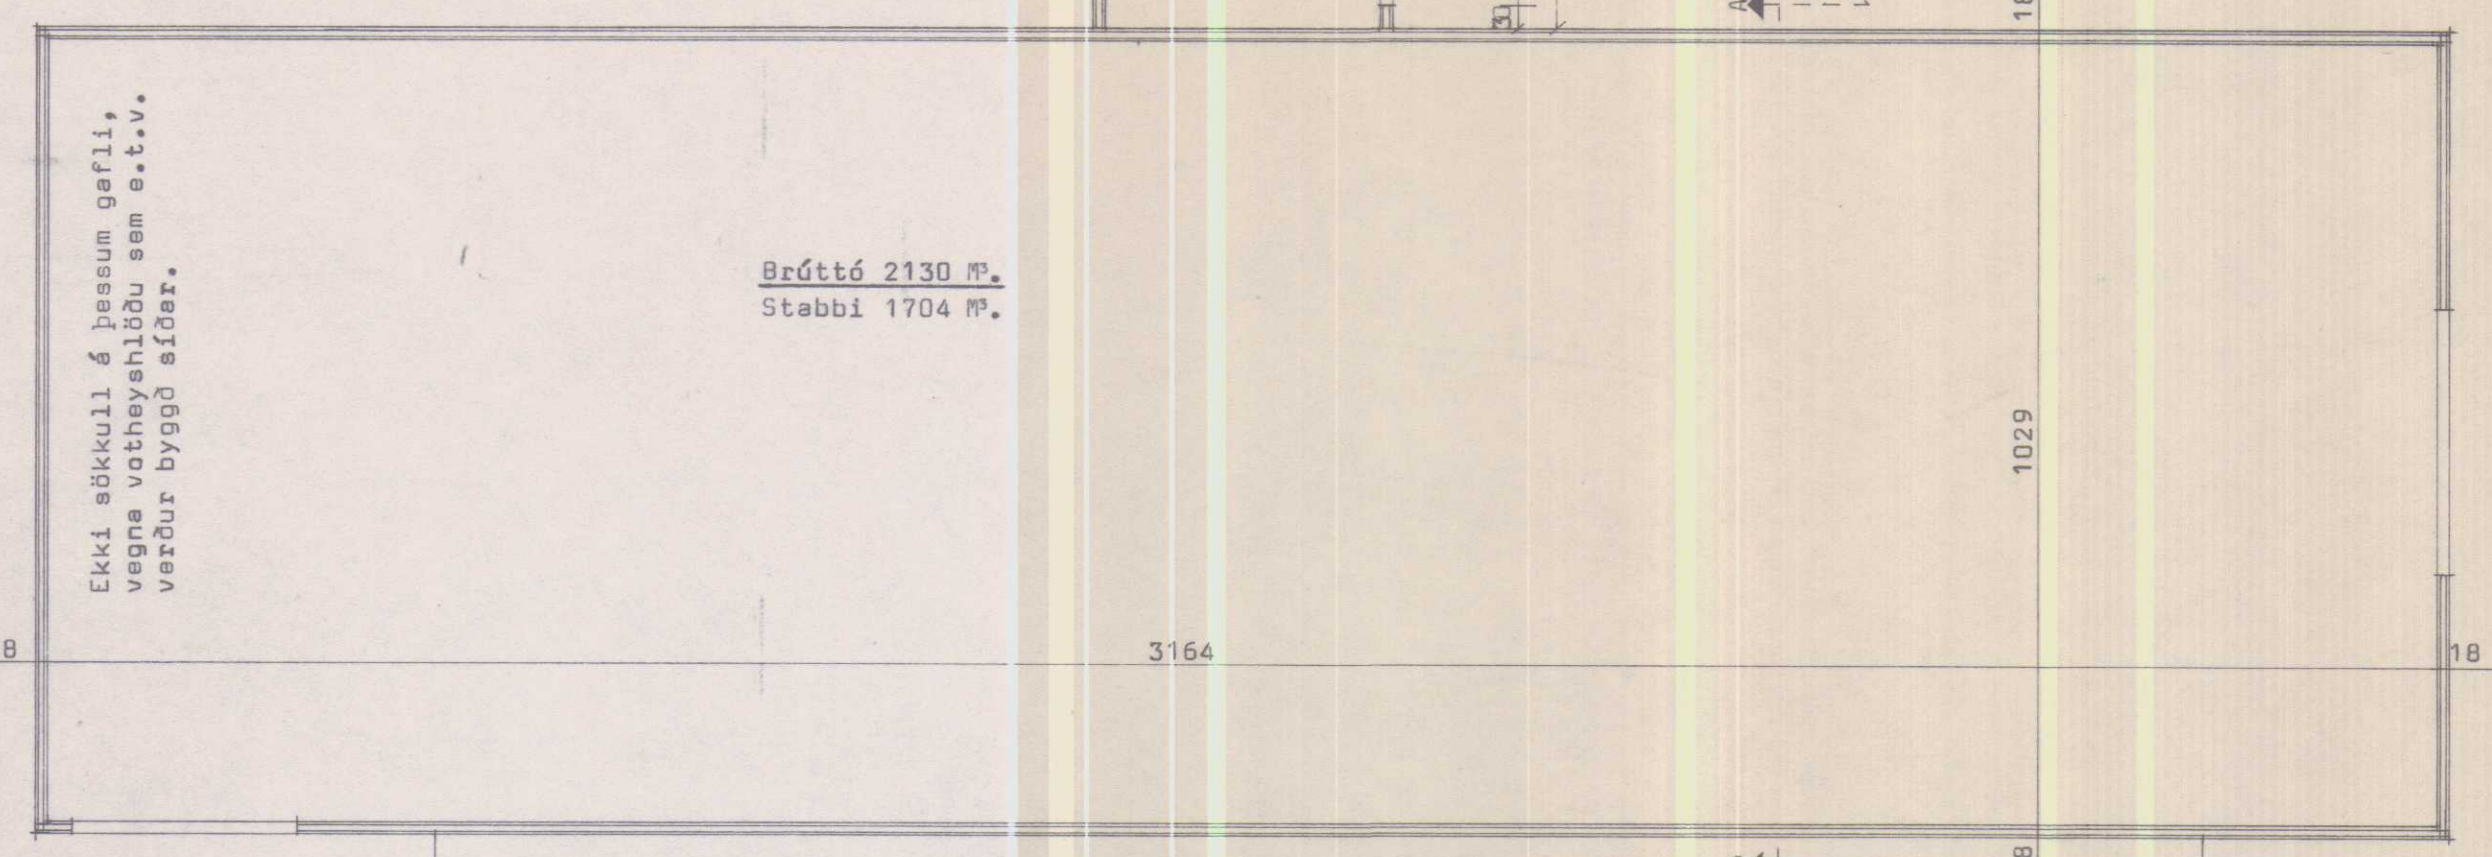

365 350 1065 350

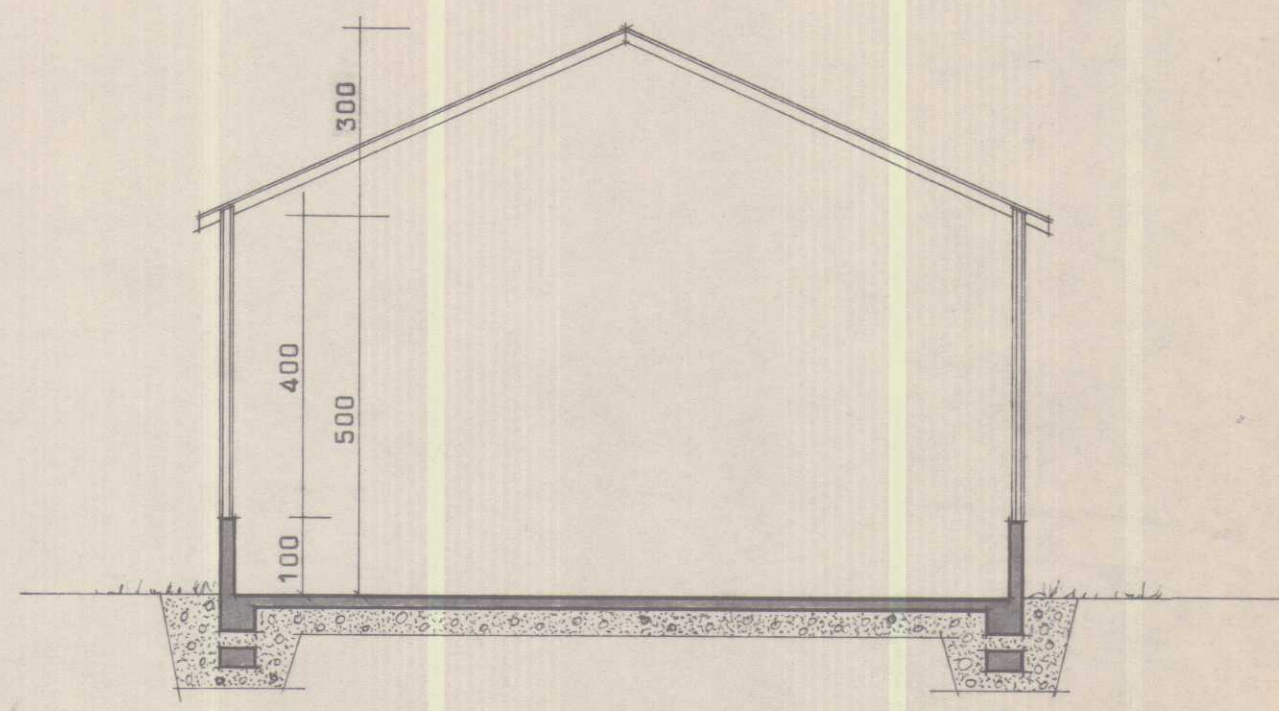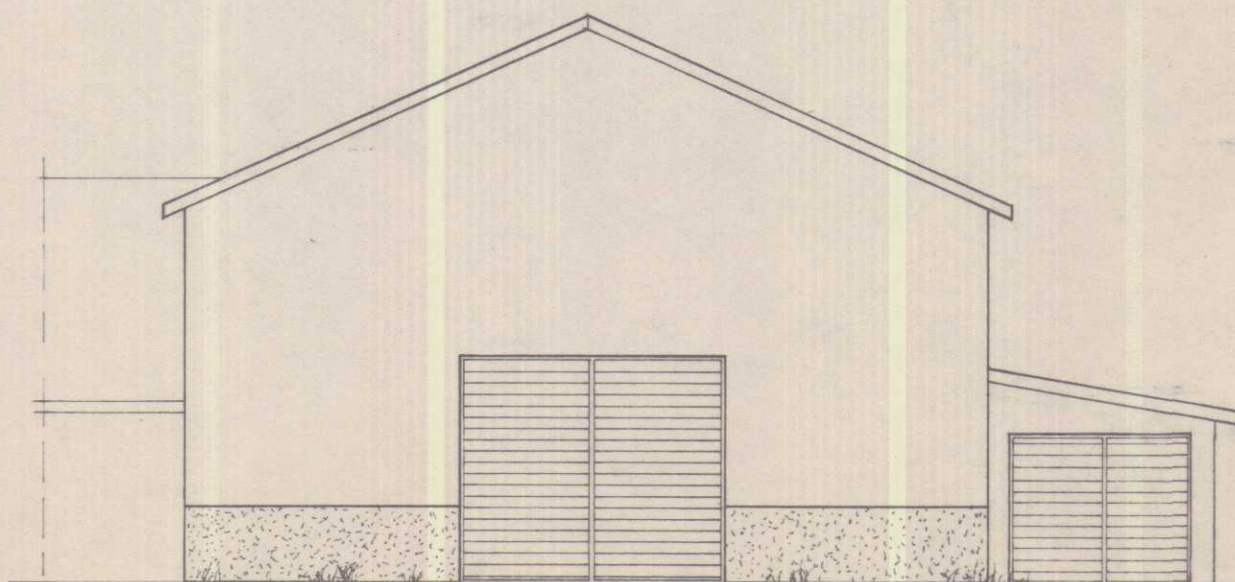

Rishæð hækkuð skv. ósk. bónda 10.10.78.

BL BYGGINGASTOFNUN LANDBÚNAÐARINS  
LAUGAVEGI 120, REYKJAVÍK, SÍMI 25444  
FINNMÖRK, FREMRI TORFUSTAÐAHR., V-HÚN.  
Þurrtheyshlaða, 340,8 m².  
Grunnmynd, snið og útlitamyndir.

TEIKN. NR. 30-3309  
BREYTT FRÁ  
MÆLIKVARDI 1 : 100.  
DAGSETNING 2.6.1978.  
TEIKNAD

50 300 180 2345 325 530 2345 3200