


Snid i fjárhúsbak

M: 1:50

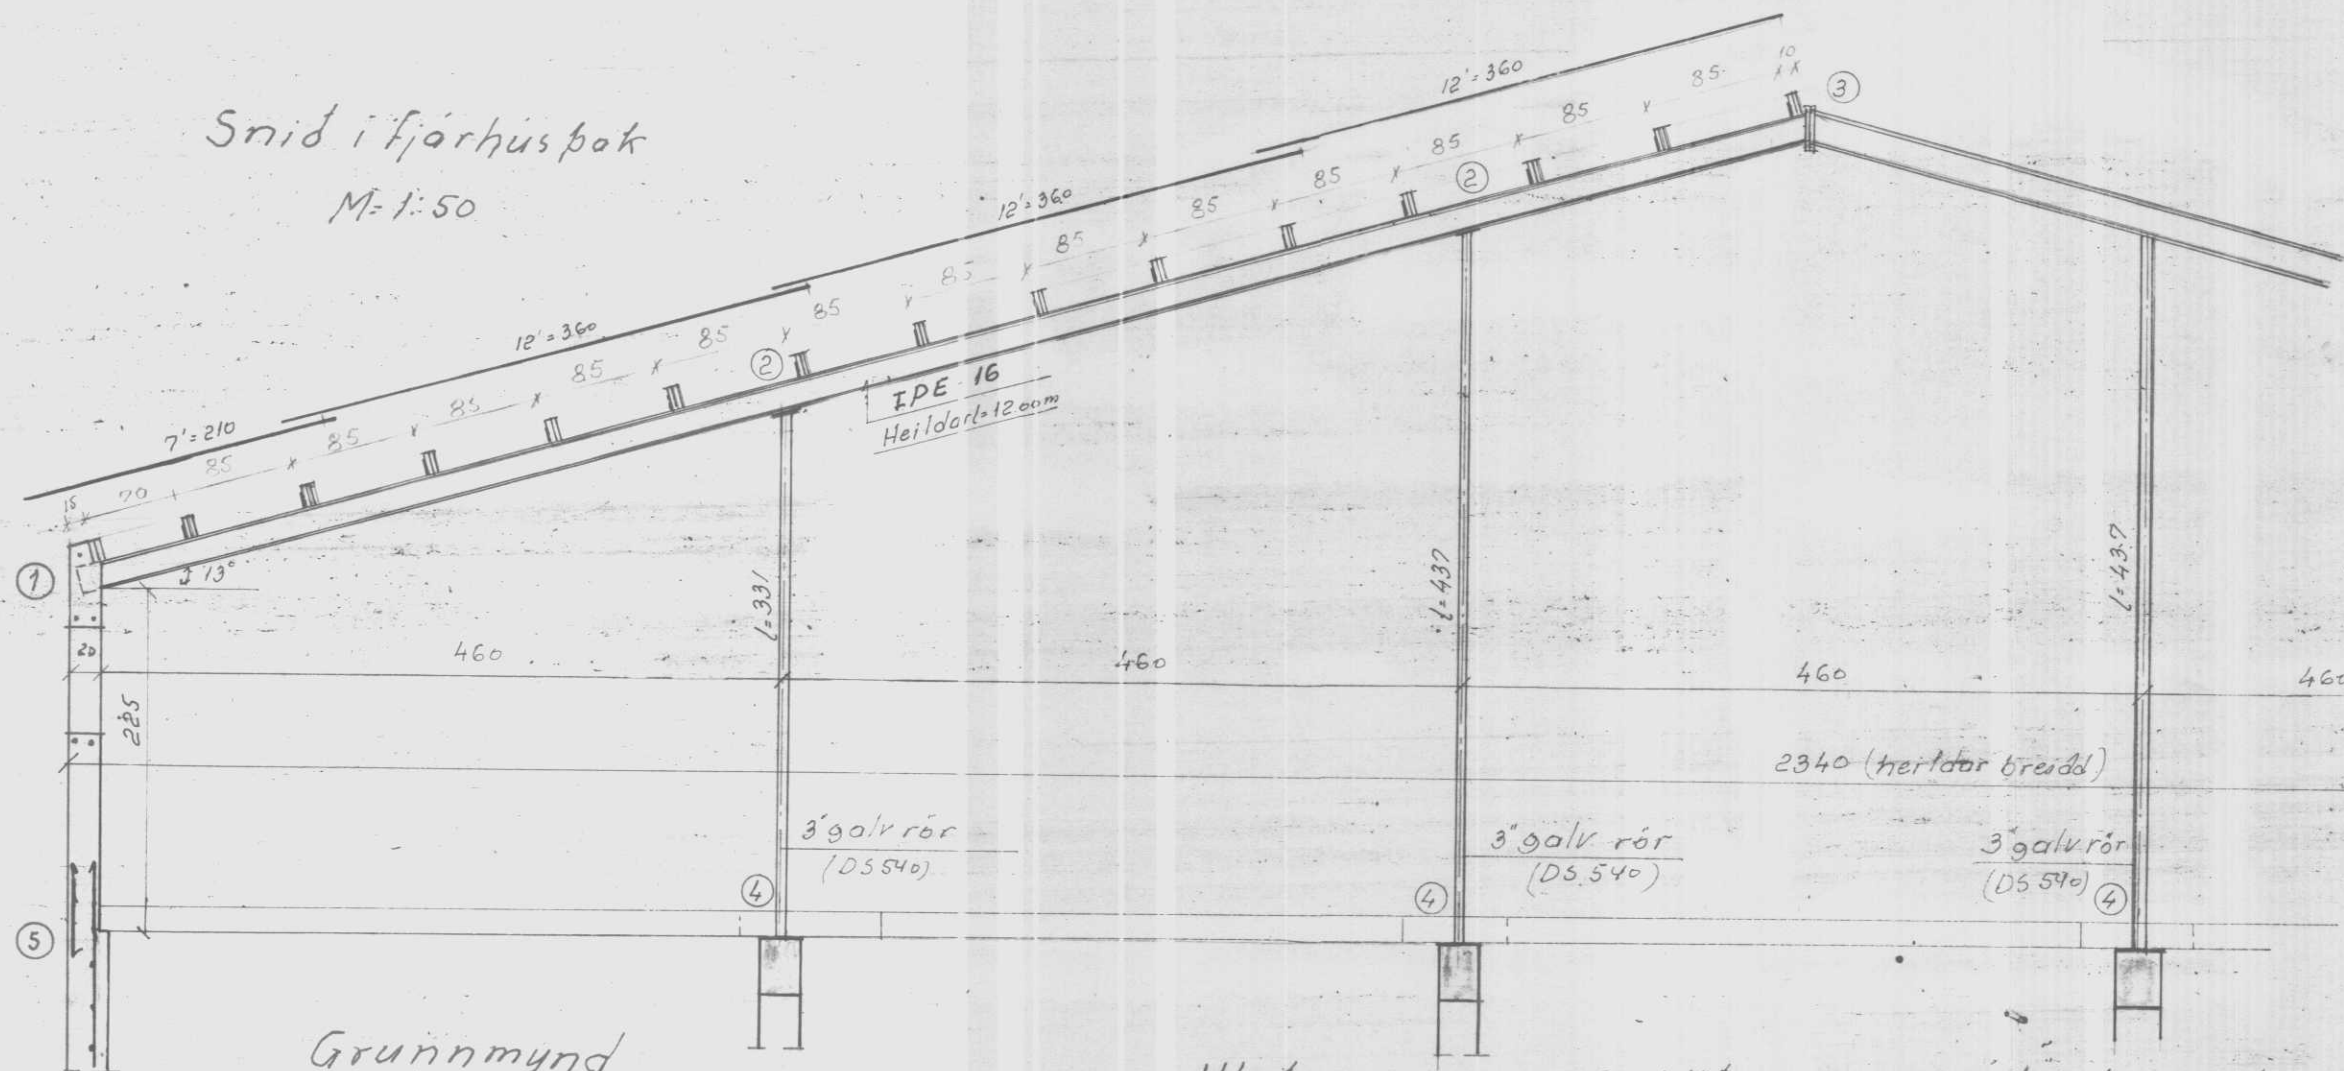


Grunnmynd

M: 1:50





Hloda

Se hlöðuveggur ekki steyptur skal.
Járn ramma úr IPE 14 koma í gófl.

Veggstodir komi við hvern ramma
4x12 langj k8-25 lykkjur

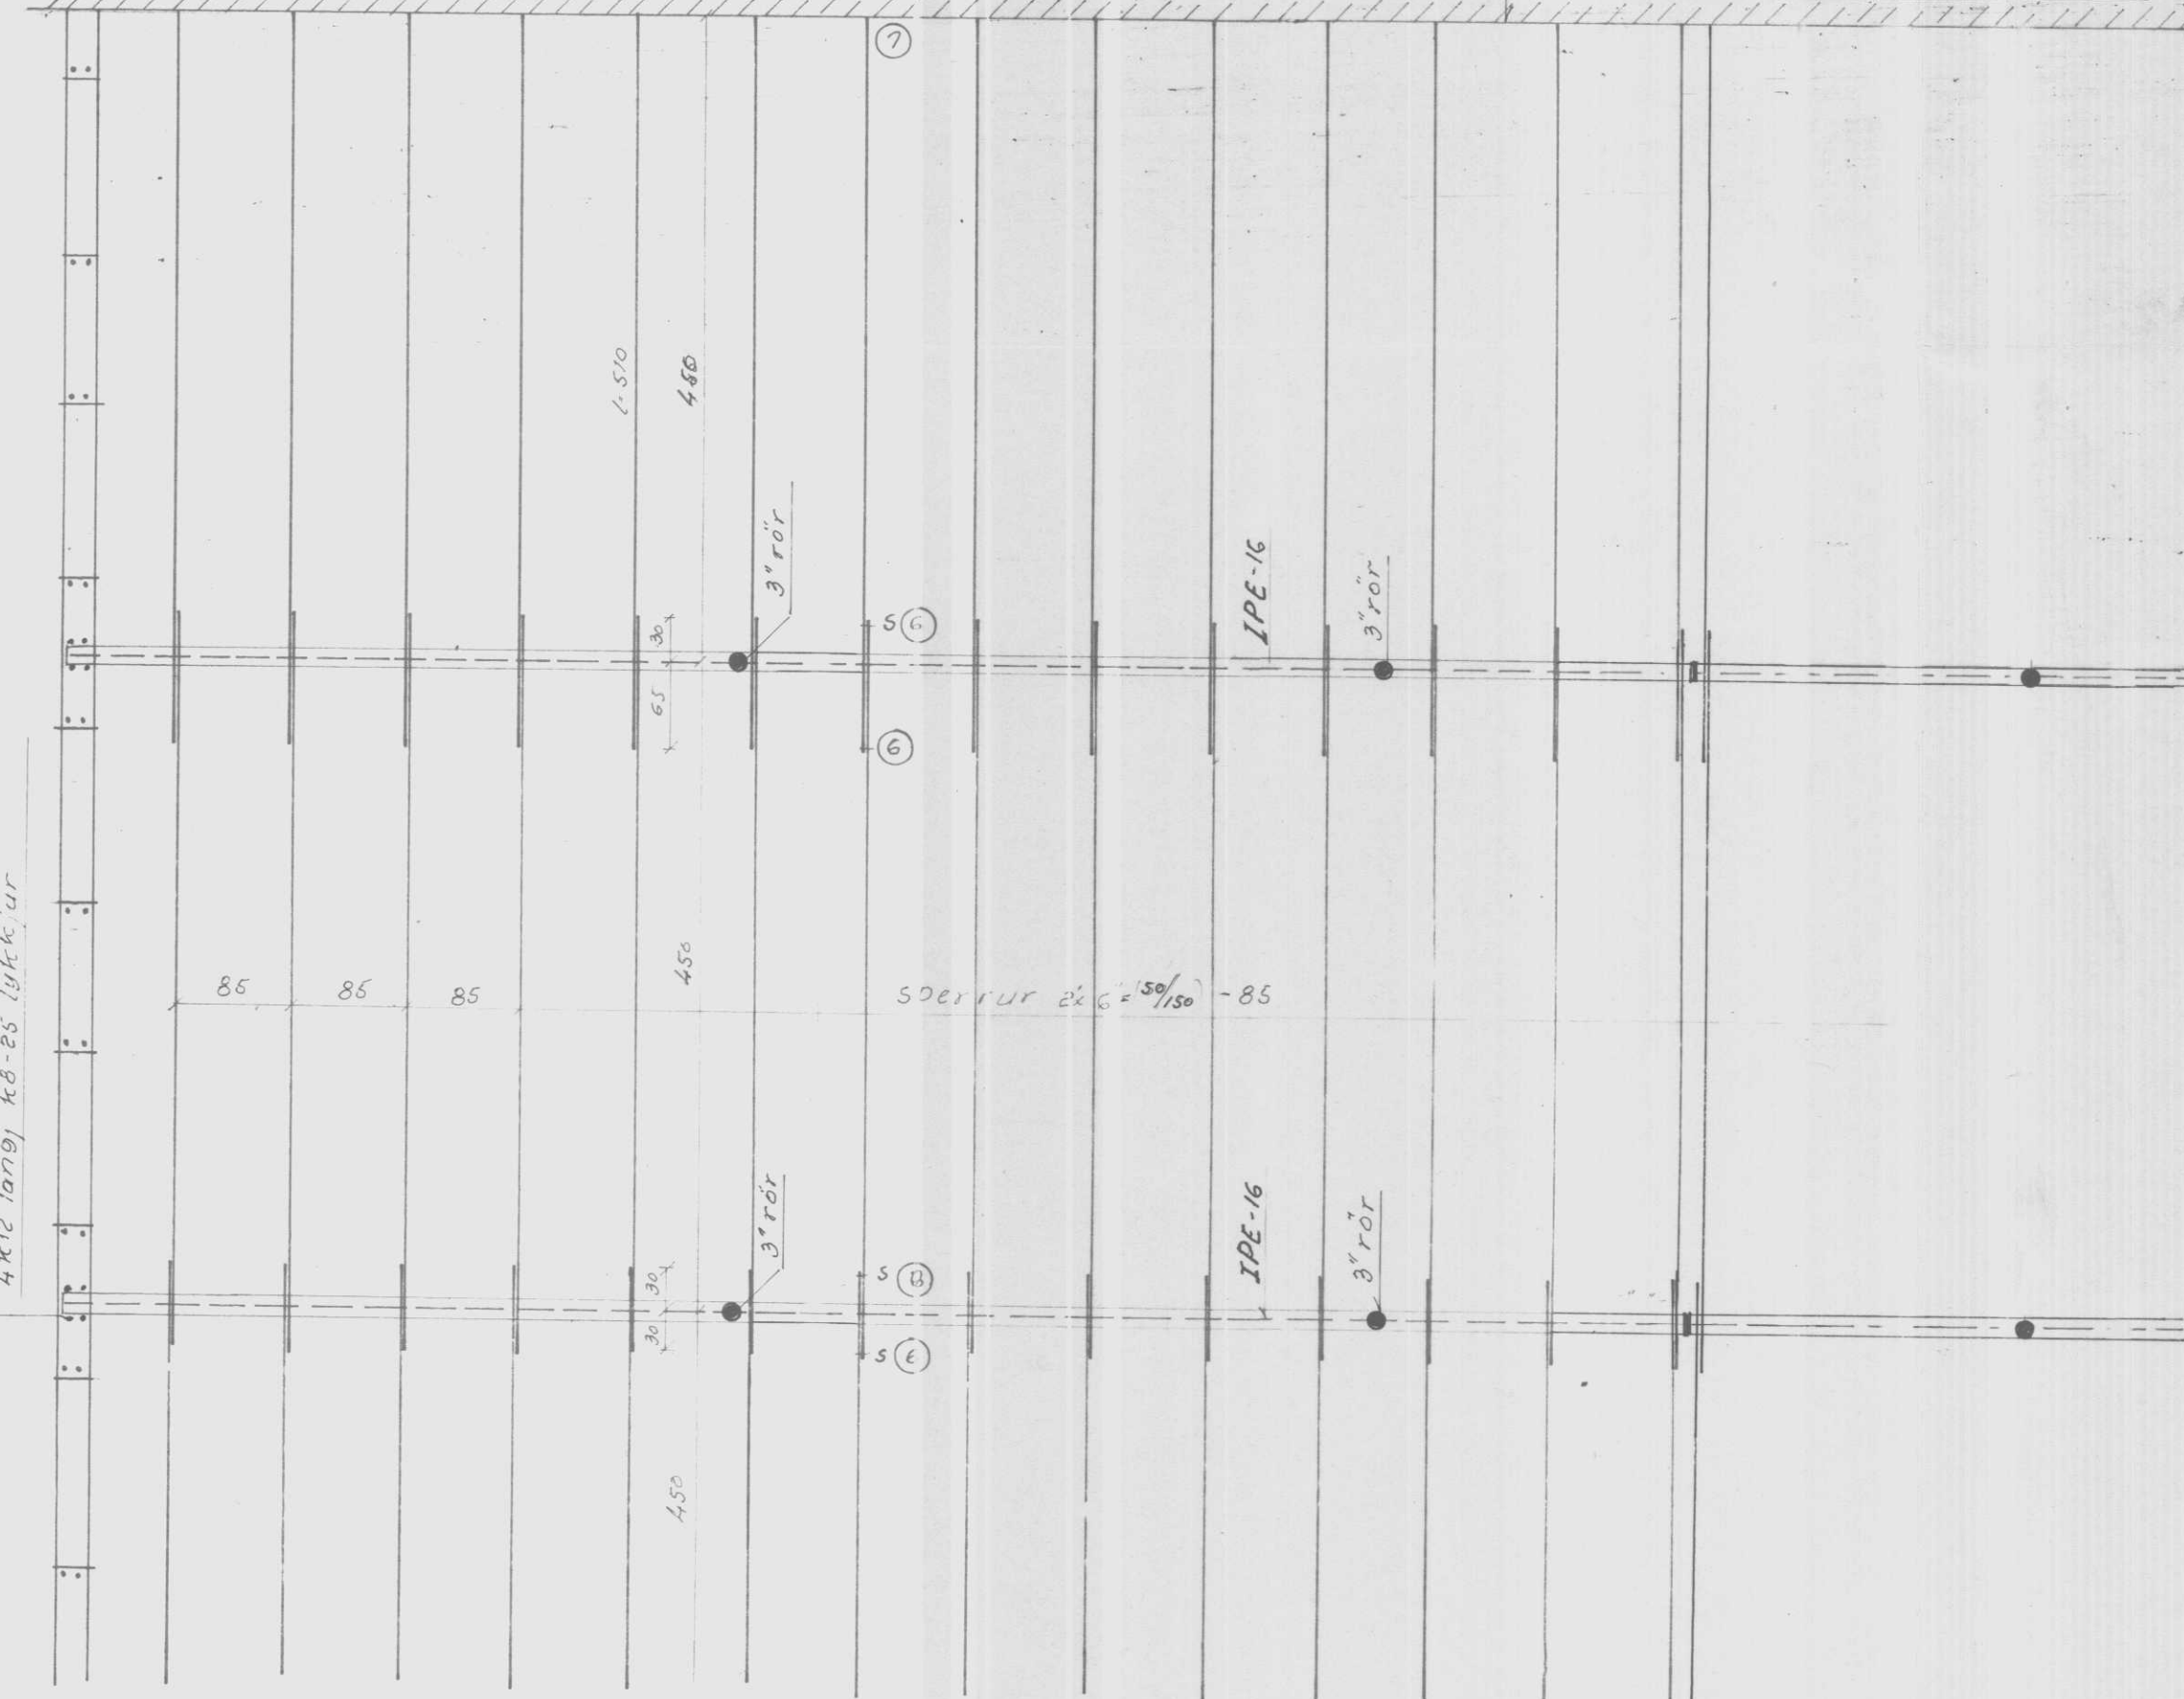

Deili M: 1:20

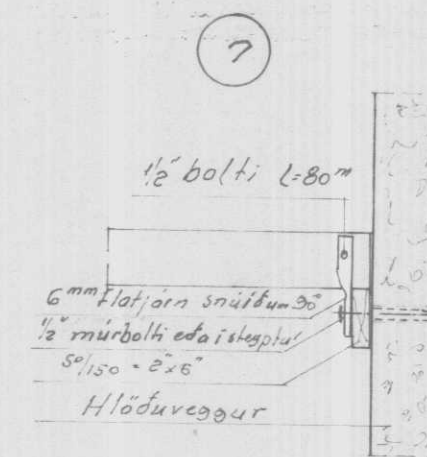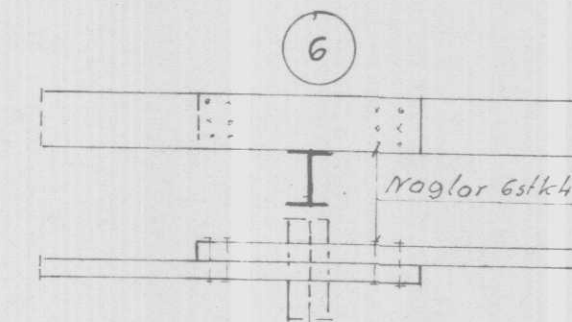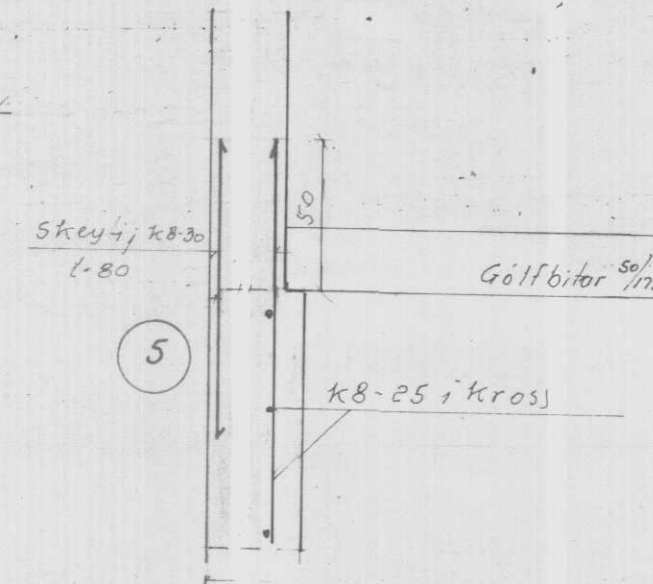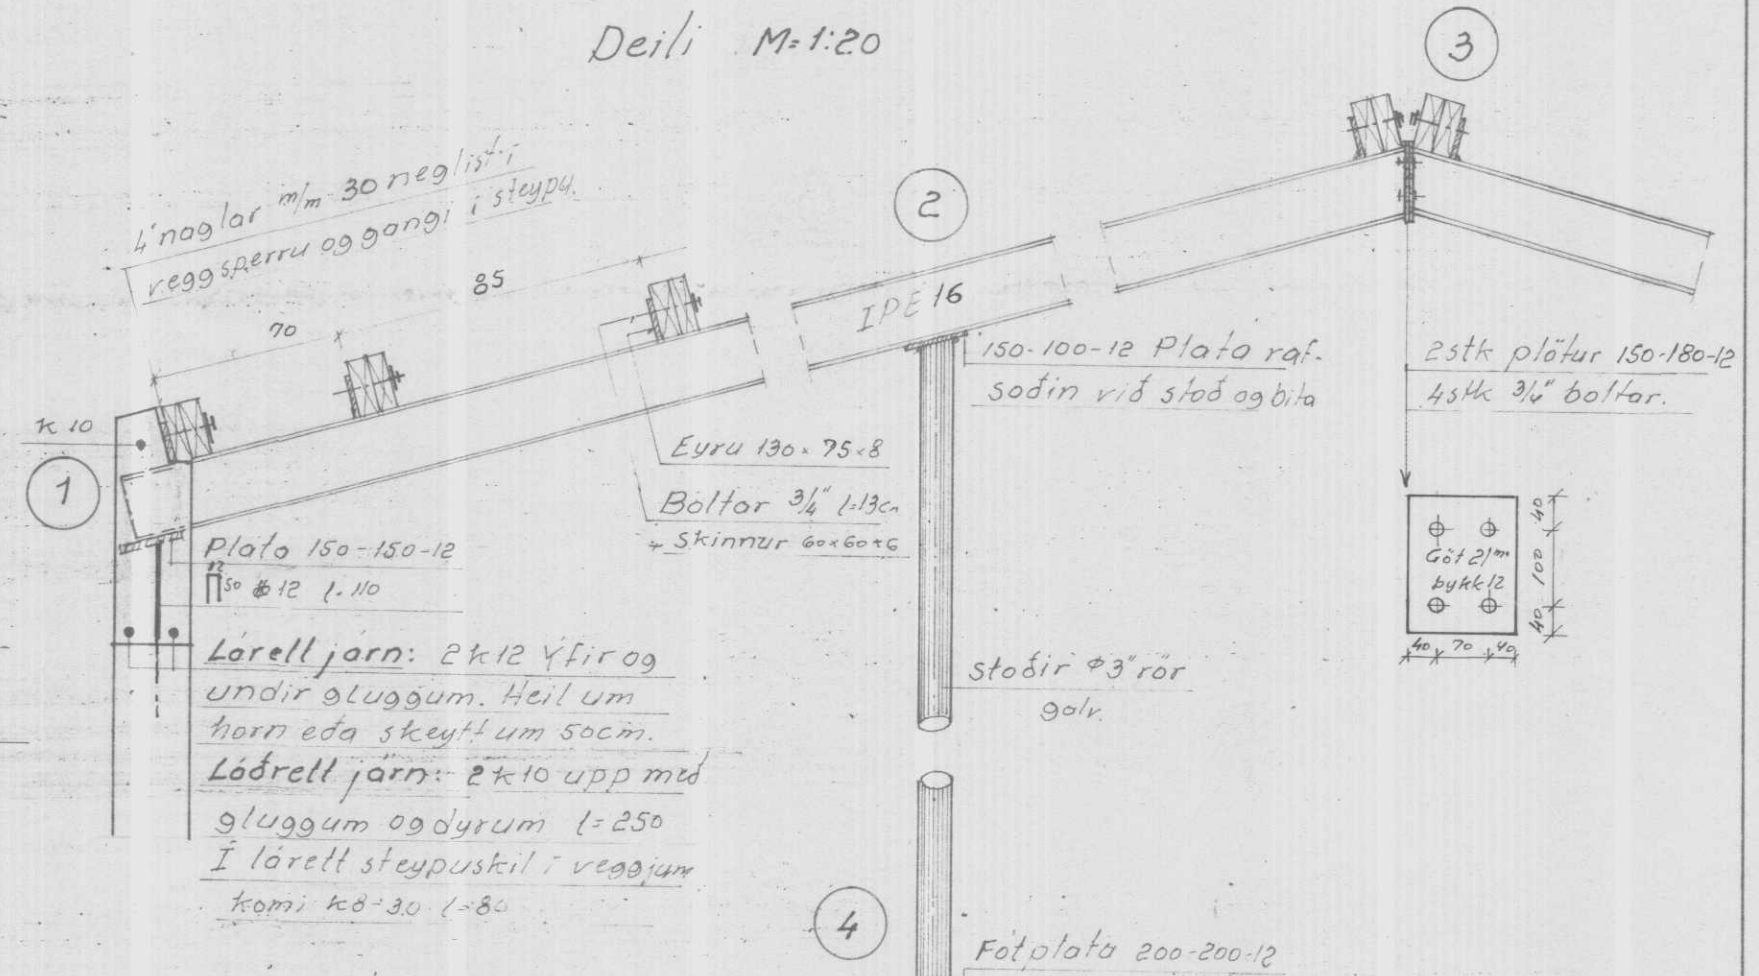


B120-2239			
Landnám ritkeisins			
Fjárhús þak		Mælikv.	Reikn.
		1:20	1:80
		Teikn.	Samb.
Reykjavík, mars 1975.		Verkefni nr.	
Sj. Sigurðsson		3	
		Breytingar	


Efn. Núp

Týðing

Gafl ó-fjórhusi
M=1:50

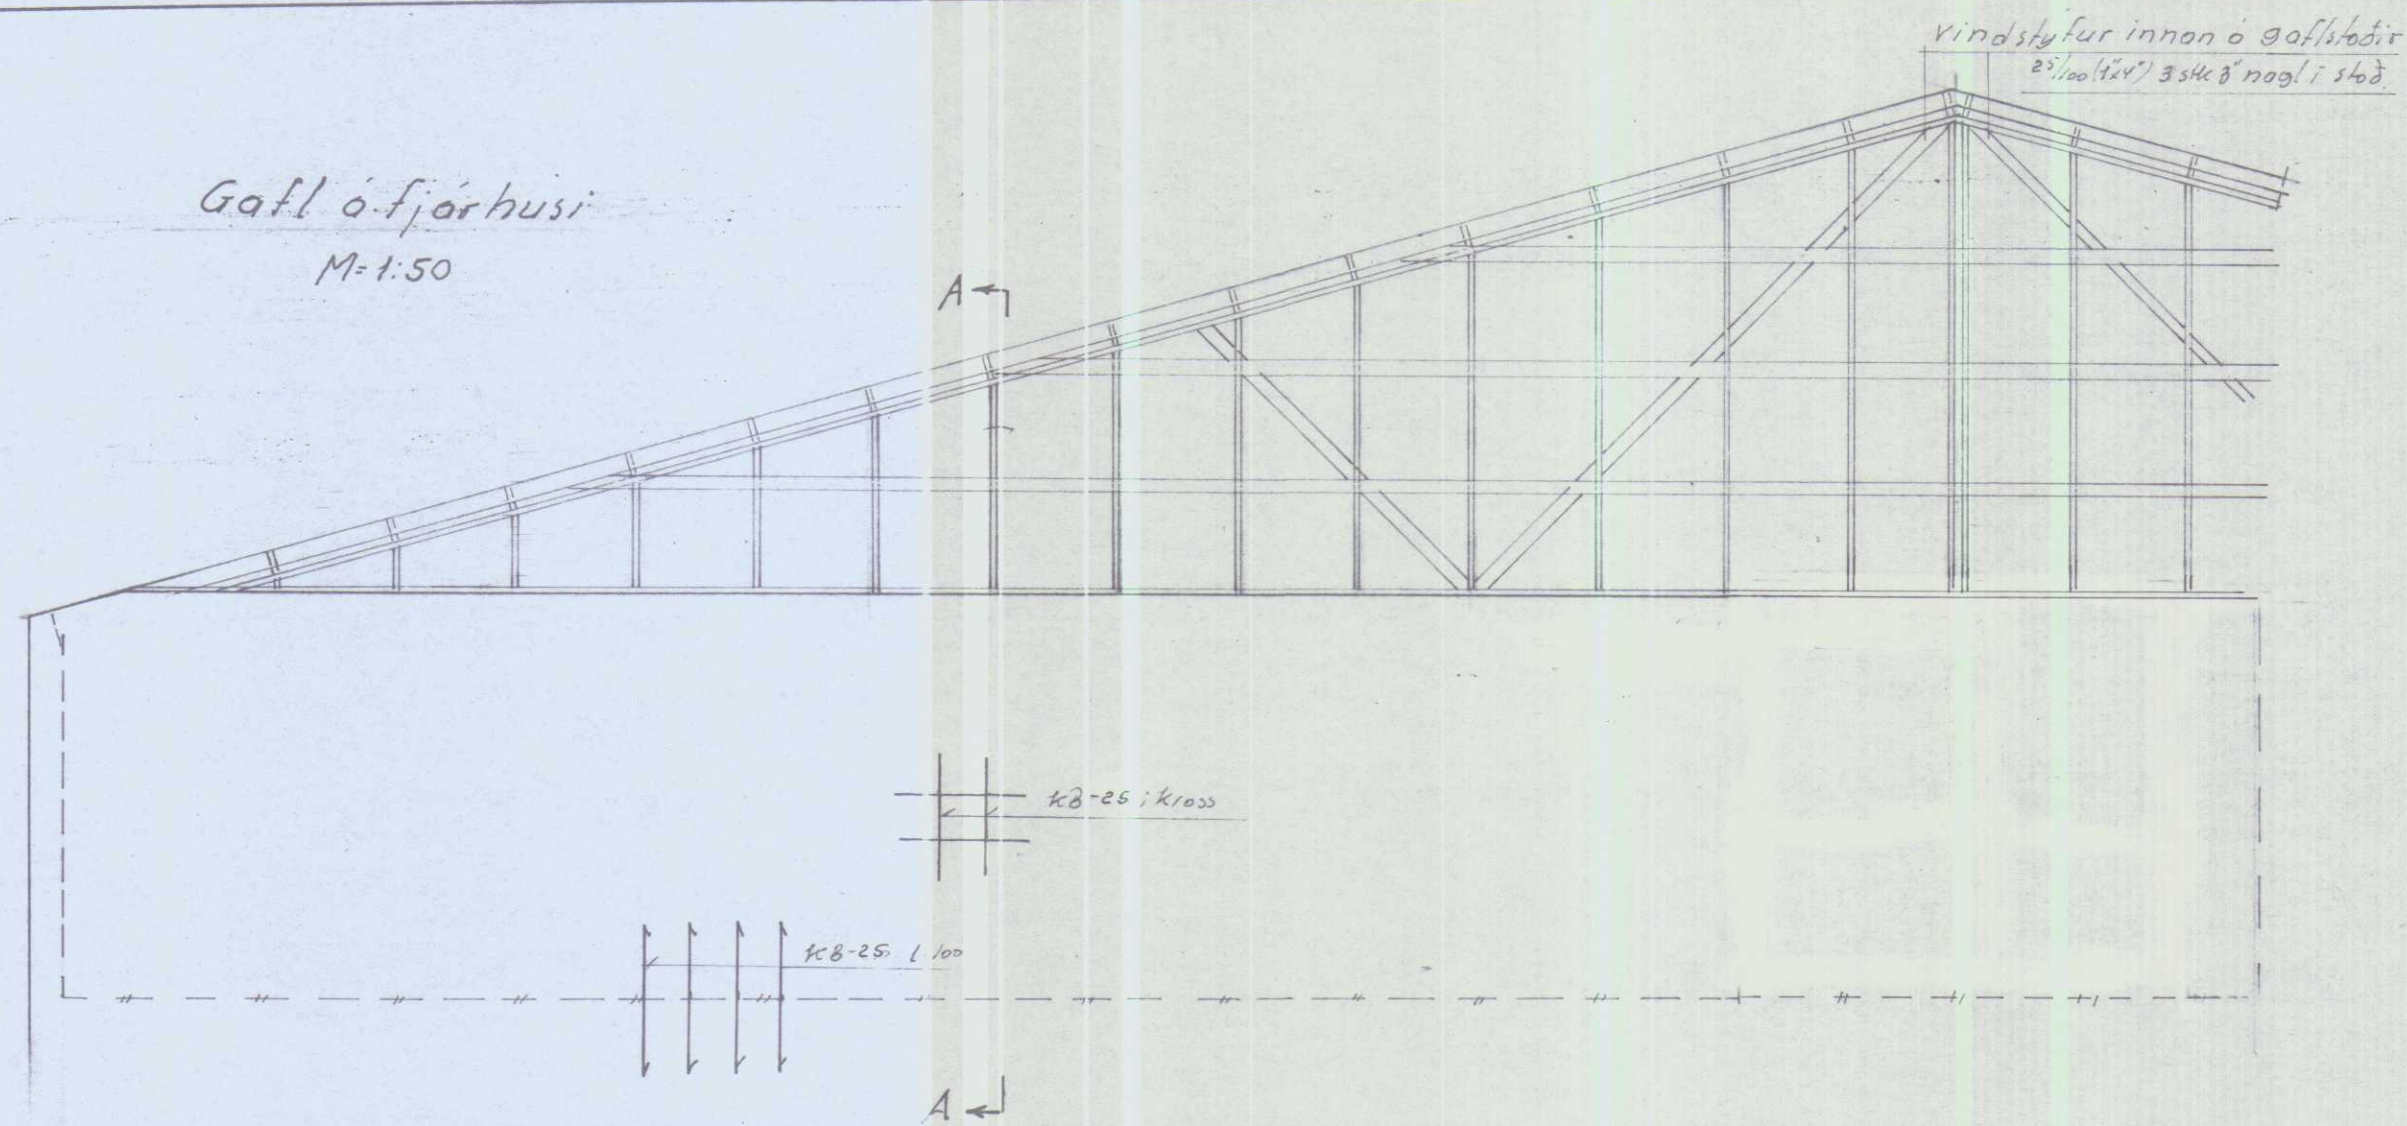


Grunnmynd af þaki (gaflbú) M=1:50

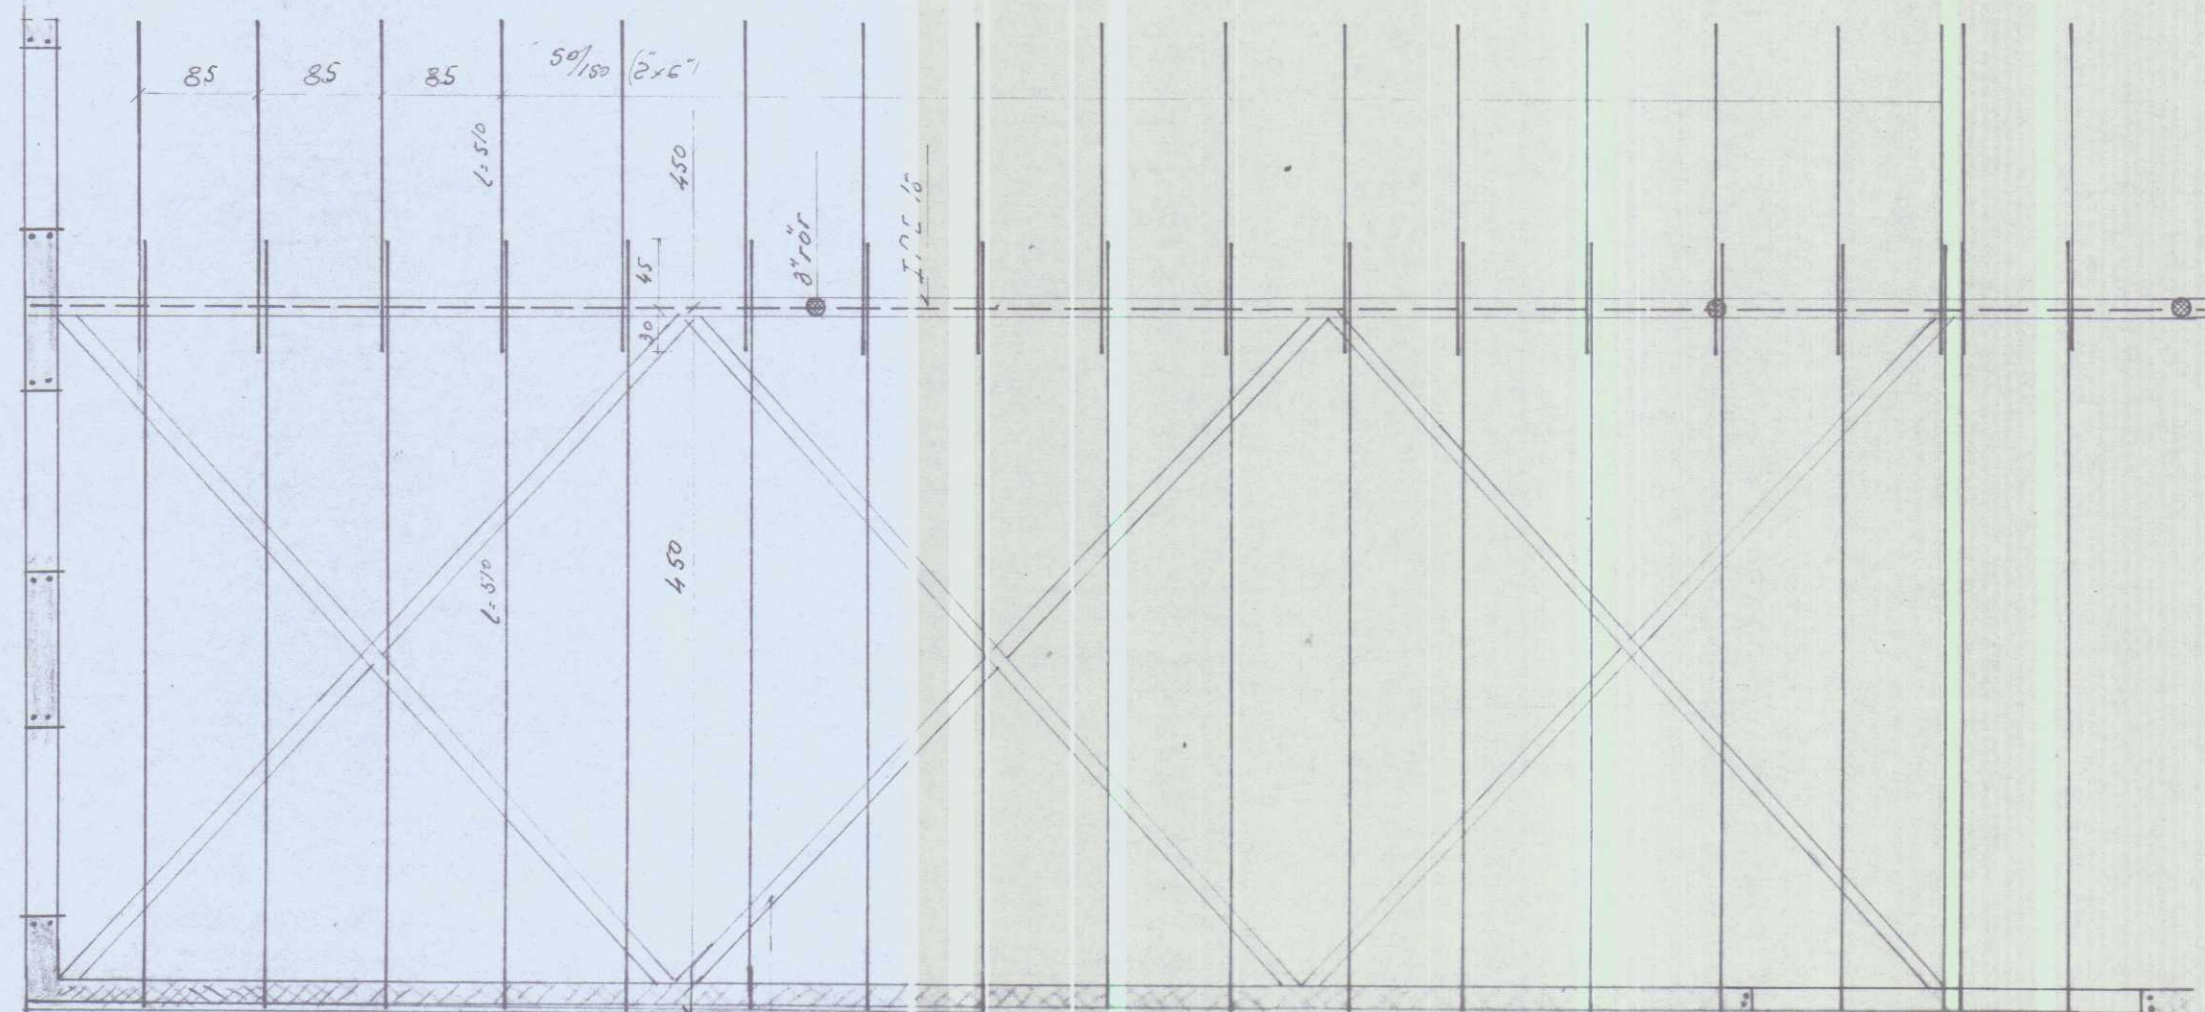


Vindstýfur 25/100 (1/4) nagli
nedan á sperrur Minnst 3 stk
3 nagla í hverja sperru



Snid c-c
M=1:20

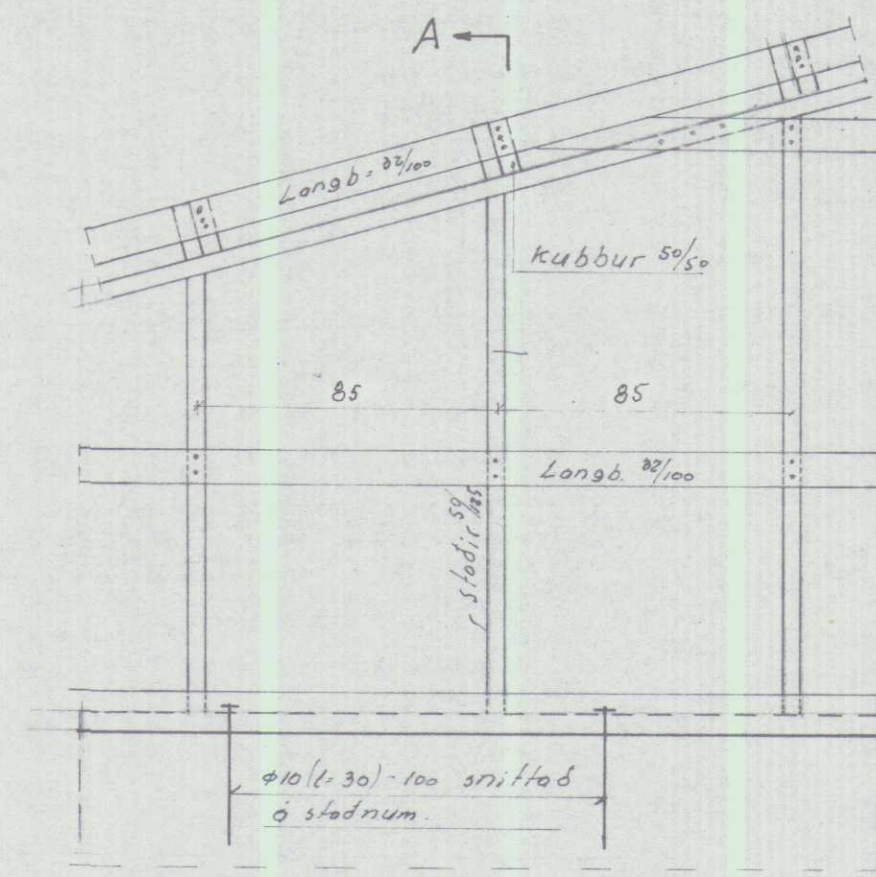

Snid A-A
M=1:20

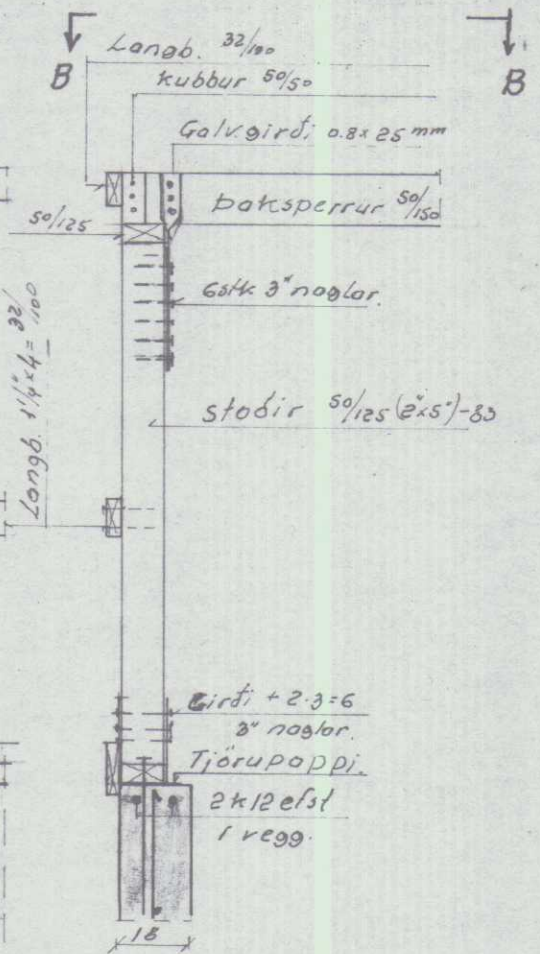

Snid B-B
M=1:20

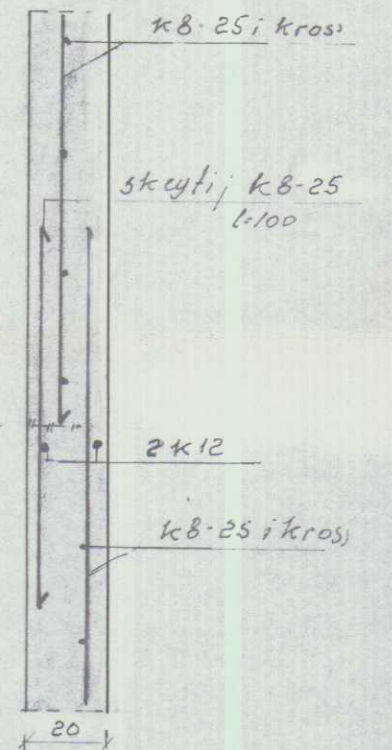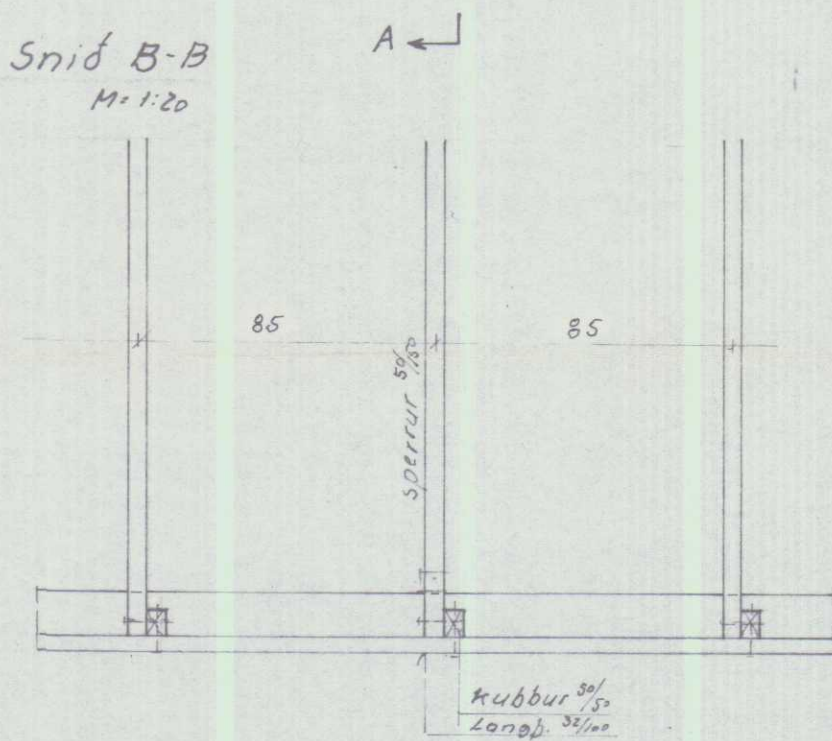

Bl. 20-2239 Fjórhusi, 1. laug, V-Hún.

Löndnám ríkistíns.

Fjórhusi gafl.

Málkv.
1:50
1:20
Reikn.
Teikn.
Samb.

Reykjavík,

Sig. Sigurdh


Verkefni nr.

4.


Breytingar

Efri-Mudu


Snif A-A
M=1:20

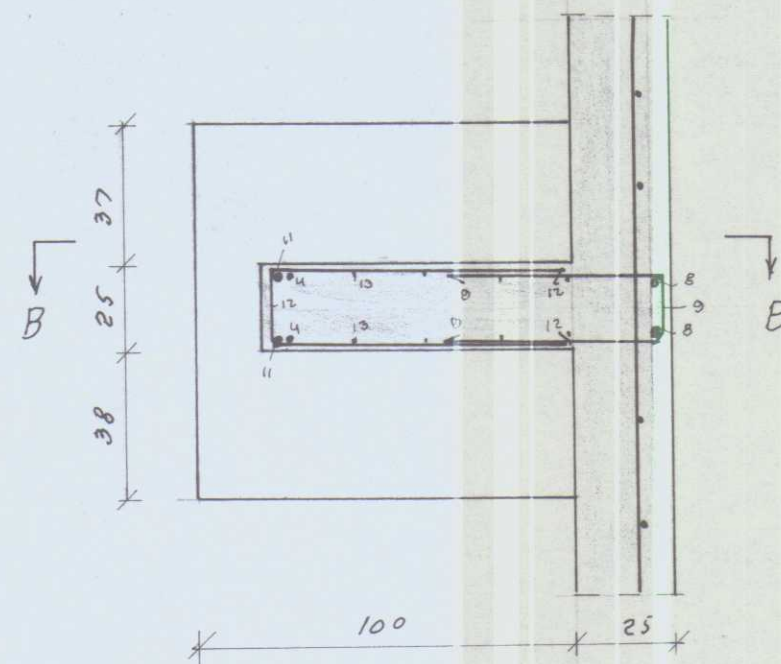



Snif D-D
M=1:20

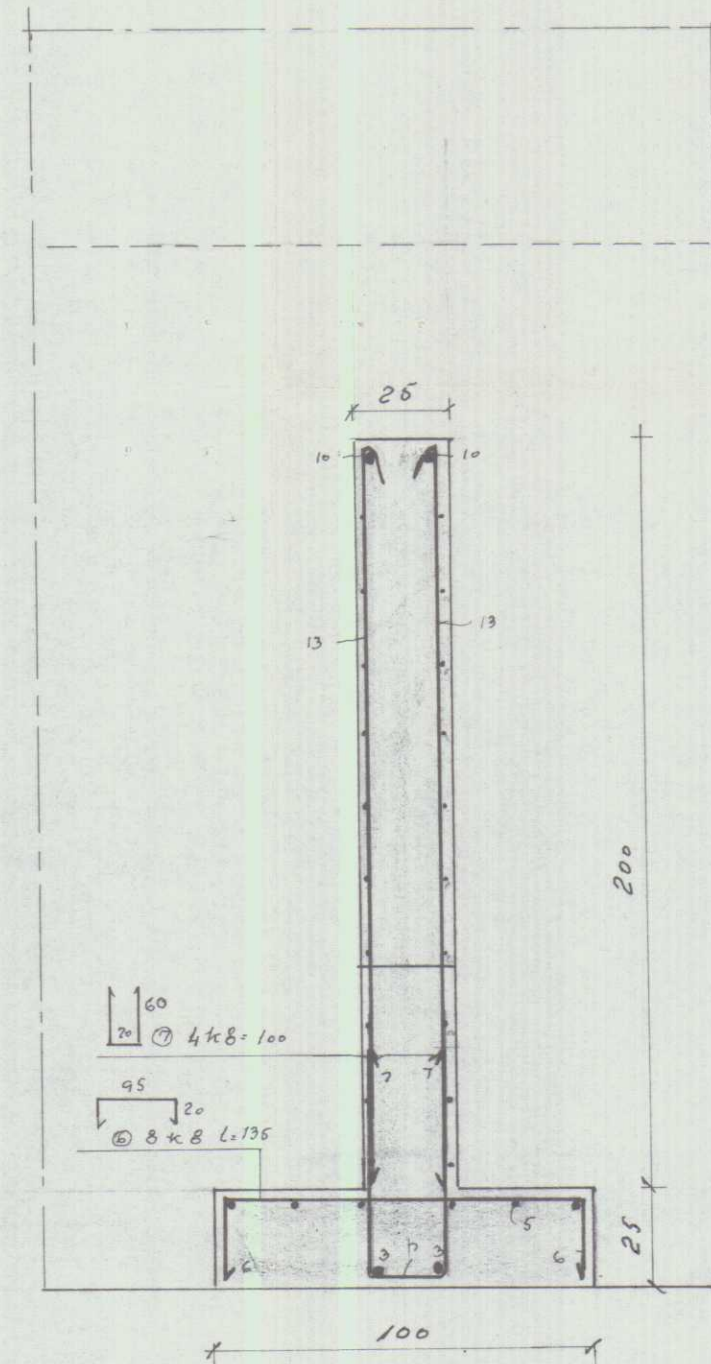

Snif B-B
M=1:20

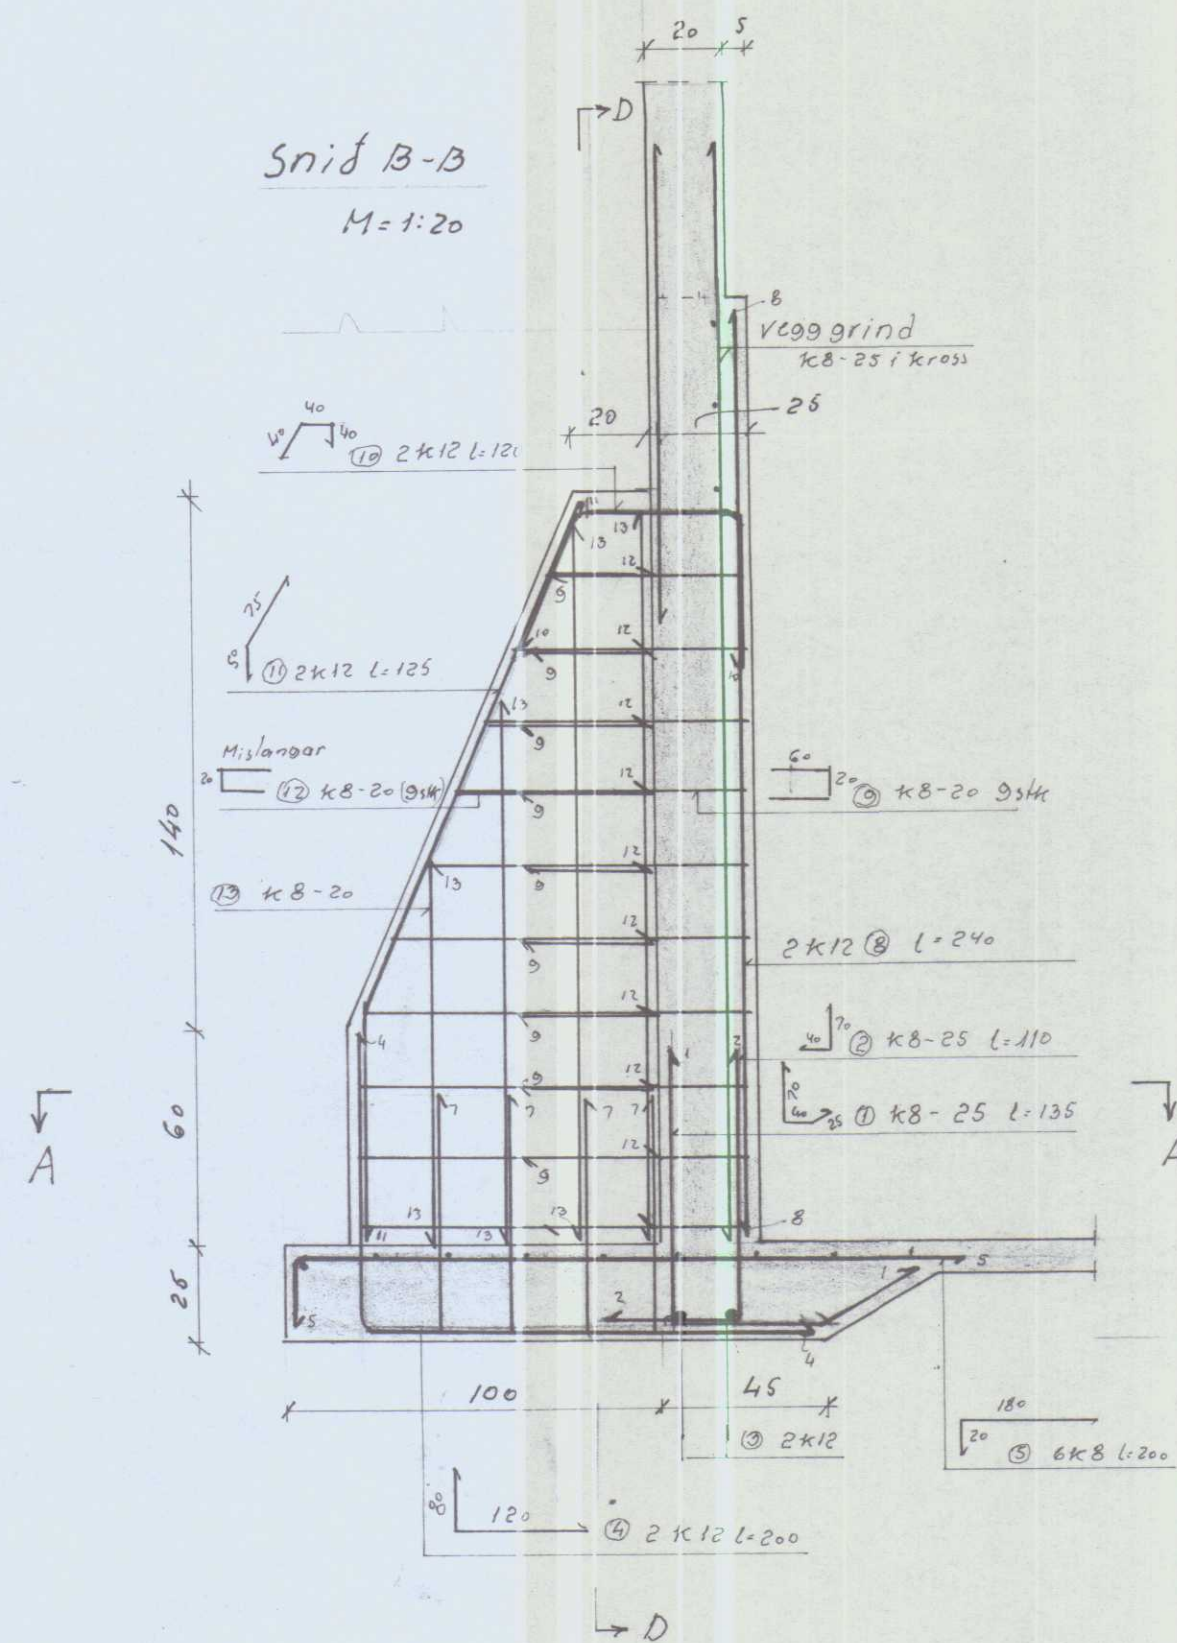



B120-2239 Finnmark, Fr-Torf, V-Hún			
Landnám ríkisins			
Fjárhús veggur stúdningskrossi	Mælikv. 1:20	Reikn.	8
		Teikn.	
		Samb.	
Reykjavík, mars 1975		Verkefni nr.	5
Sig. Sigvaldason		Breytingar	

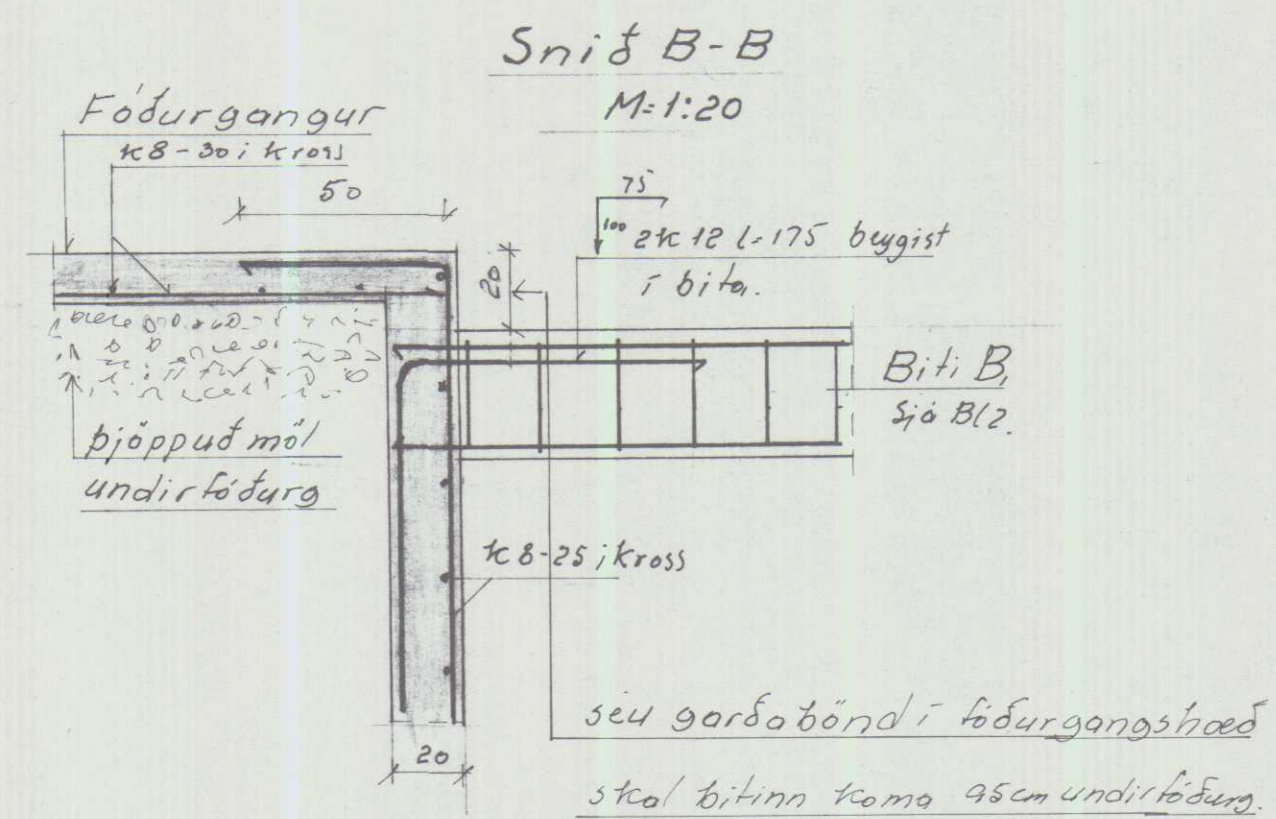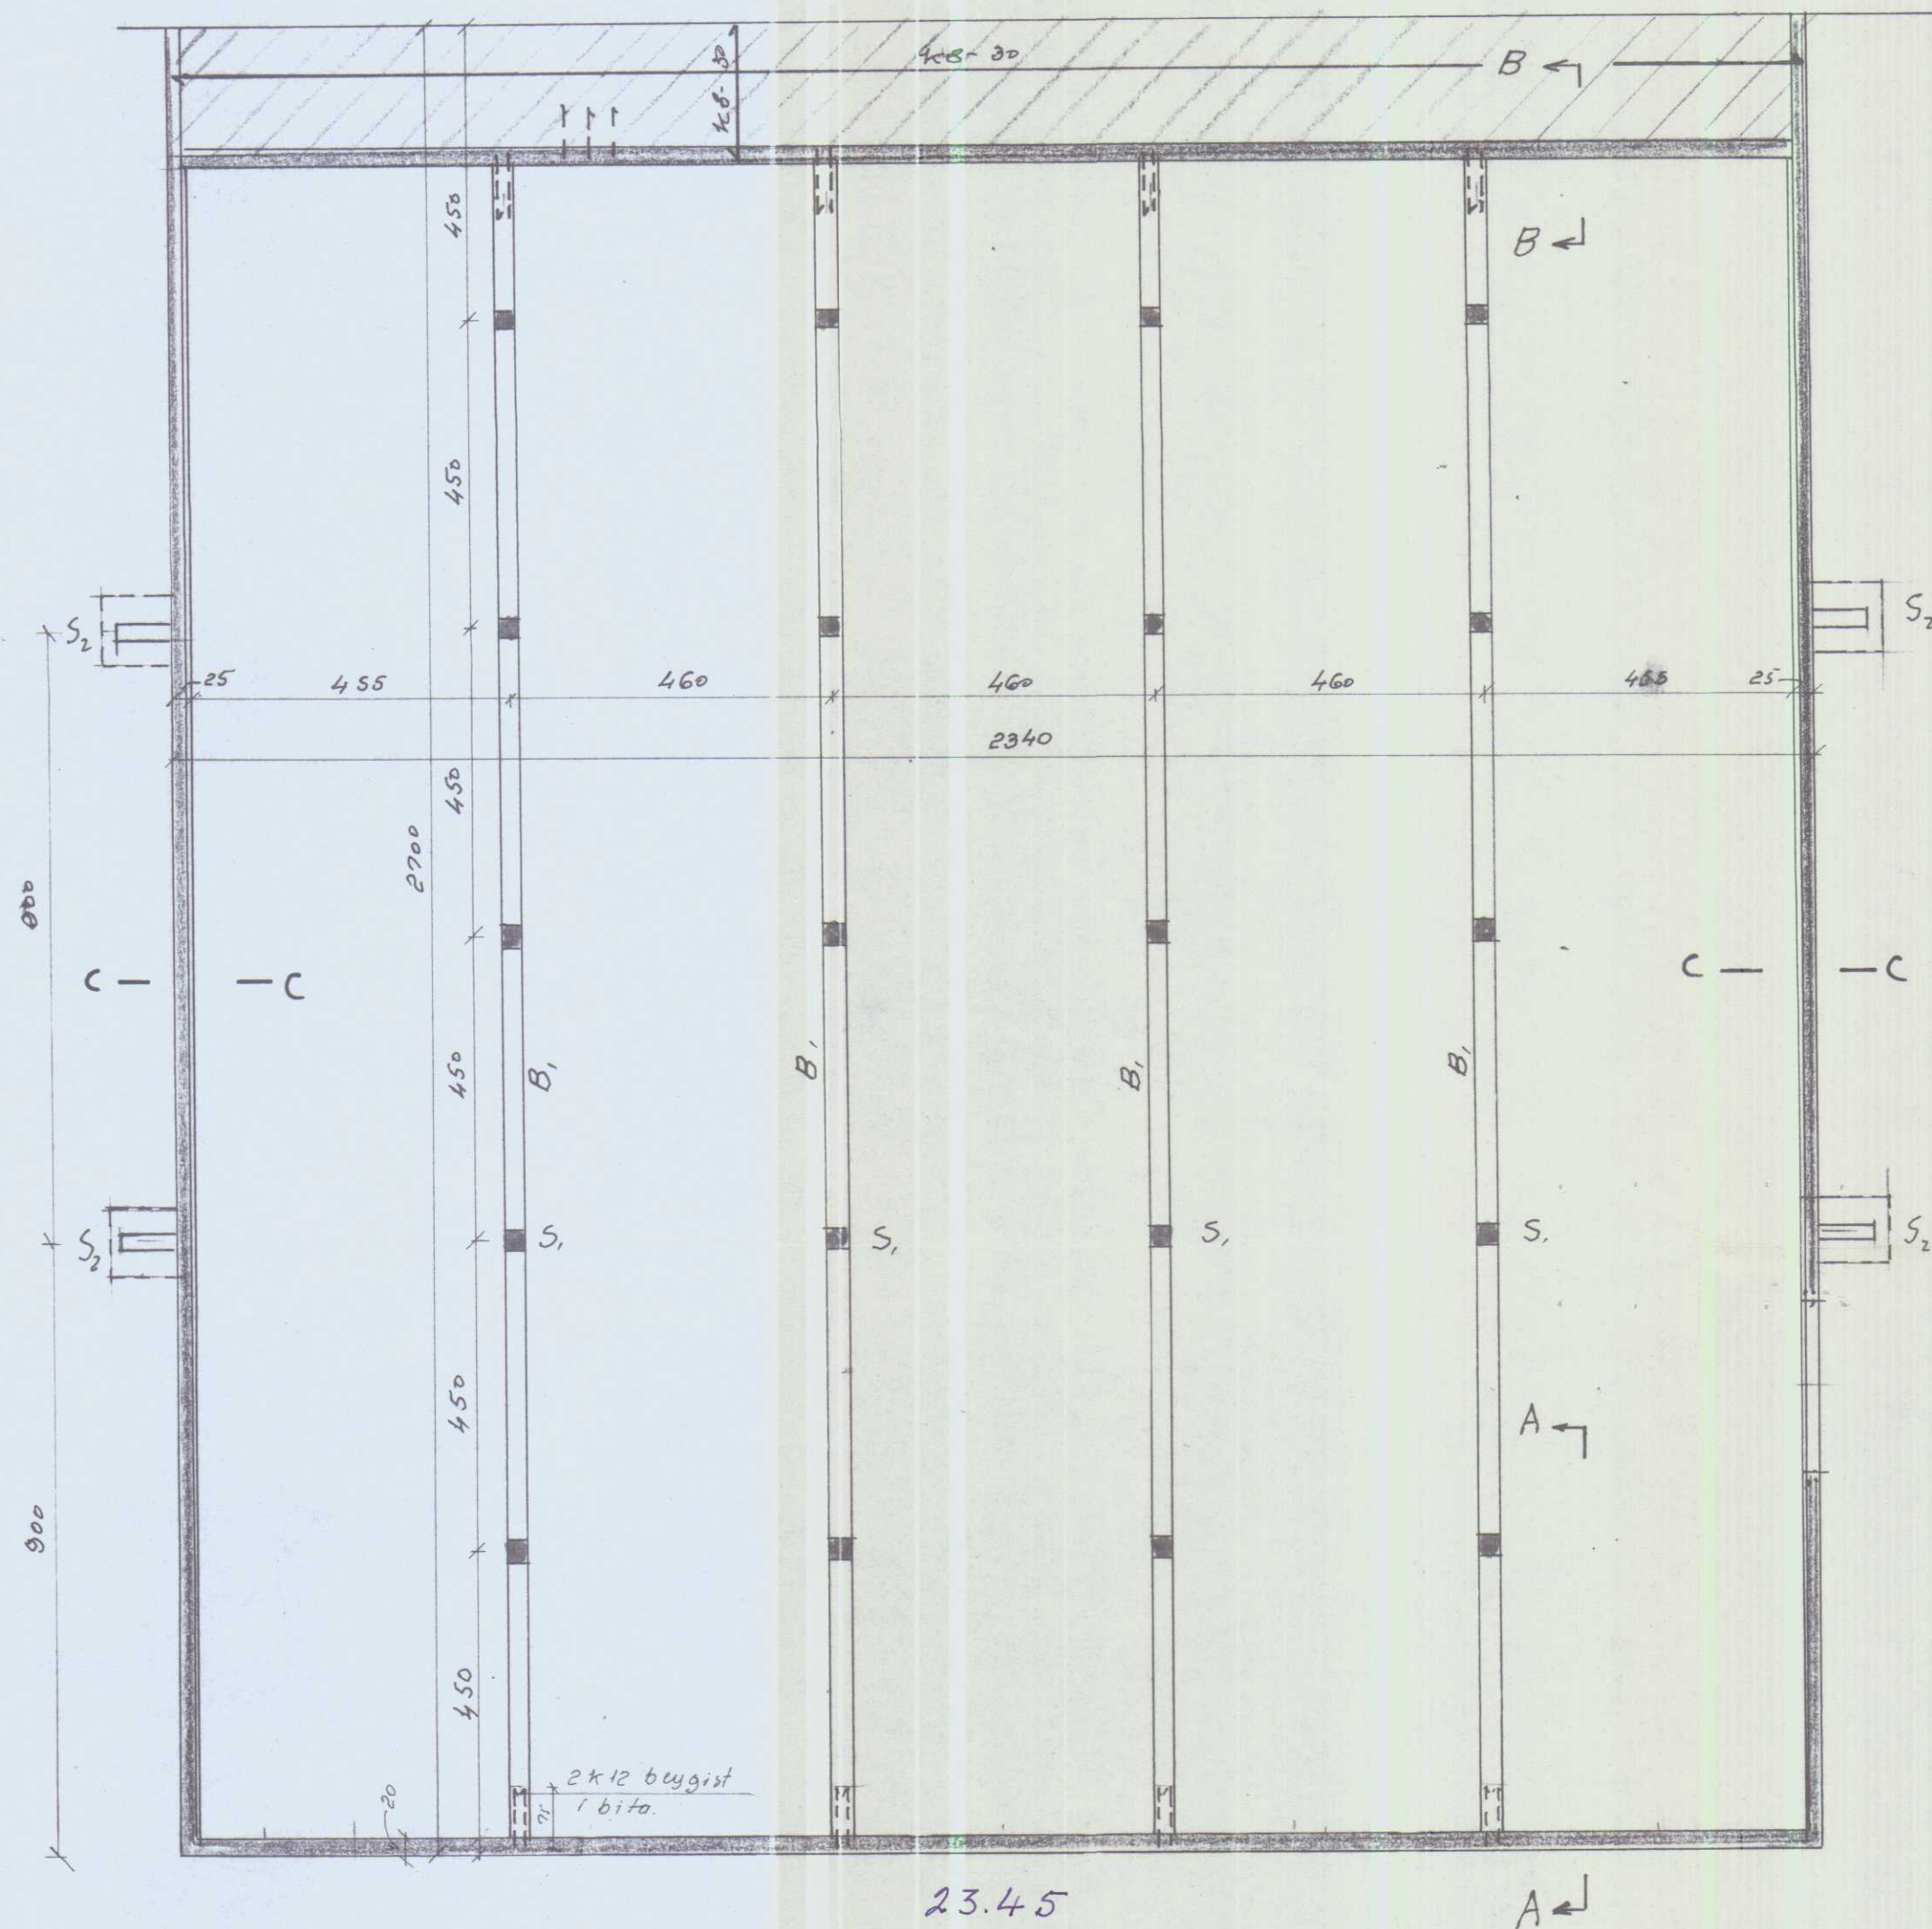

Snið A-A sjó bl. 2
 Stúðningskrossi S₂ sjó bl. 5
 Snið C-C sjó sniði á vegg bl. 2
 Skófir S, sjó bl. 2.

I. G.

Bl. 20-2239 Finnmark, Fr-Torf, V-Hun			
Landnám ríkisins			
Hauhuskjallari	Mælikv.	Reikn.	A
Grunnmynd	1:100	Teikn.	
Reykjavík, mars 1975	Verkefni nr.	Samb.	1.
Sig. Sigvaldsson	Breytingar		

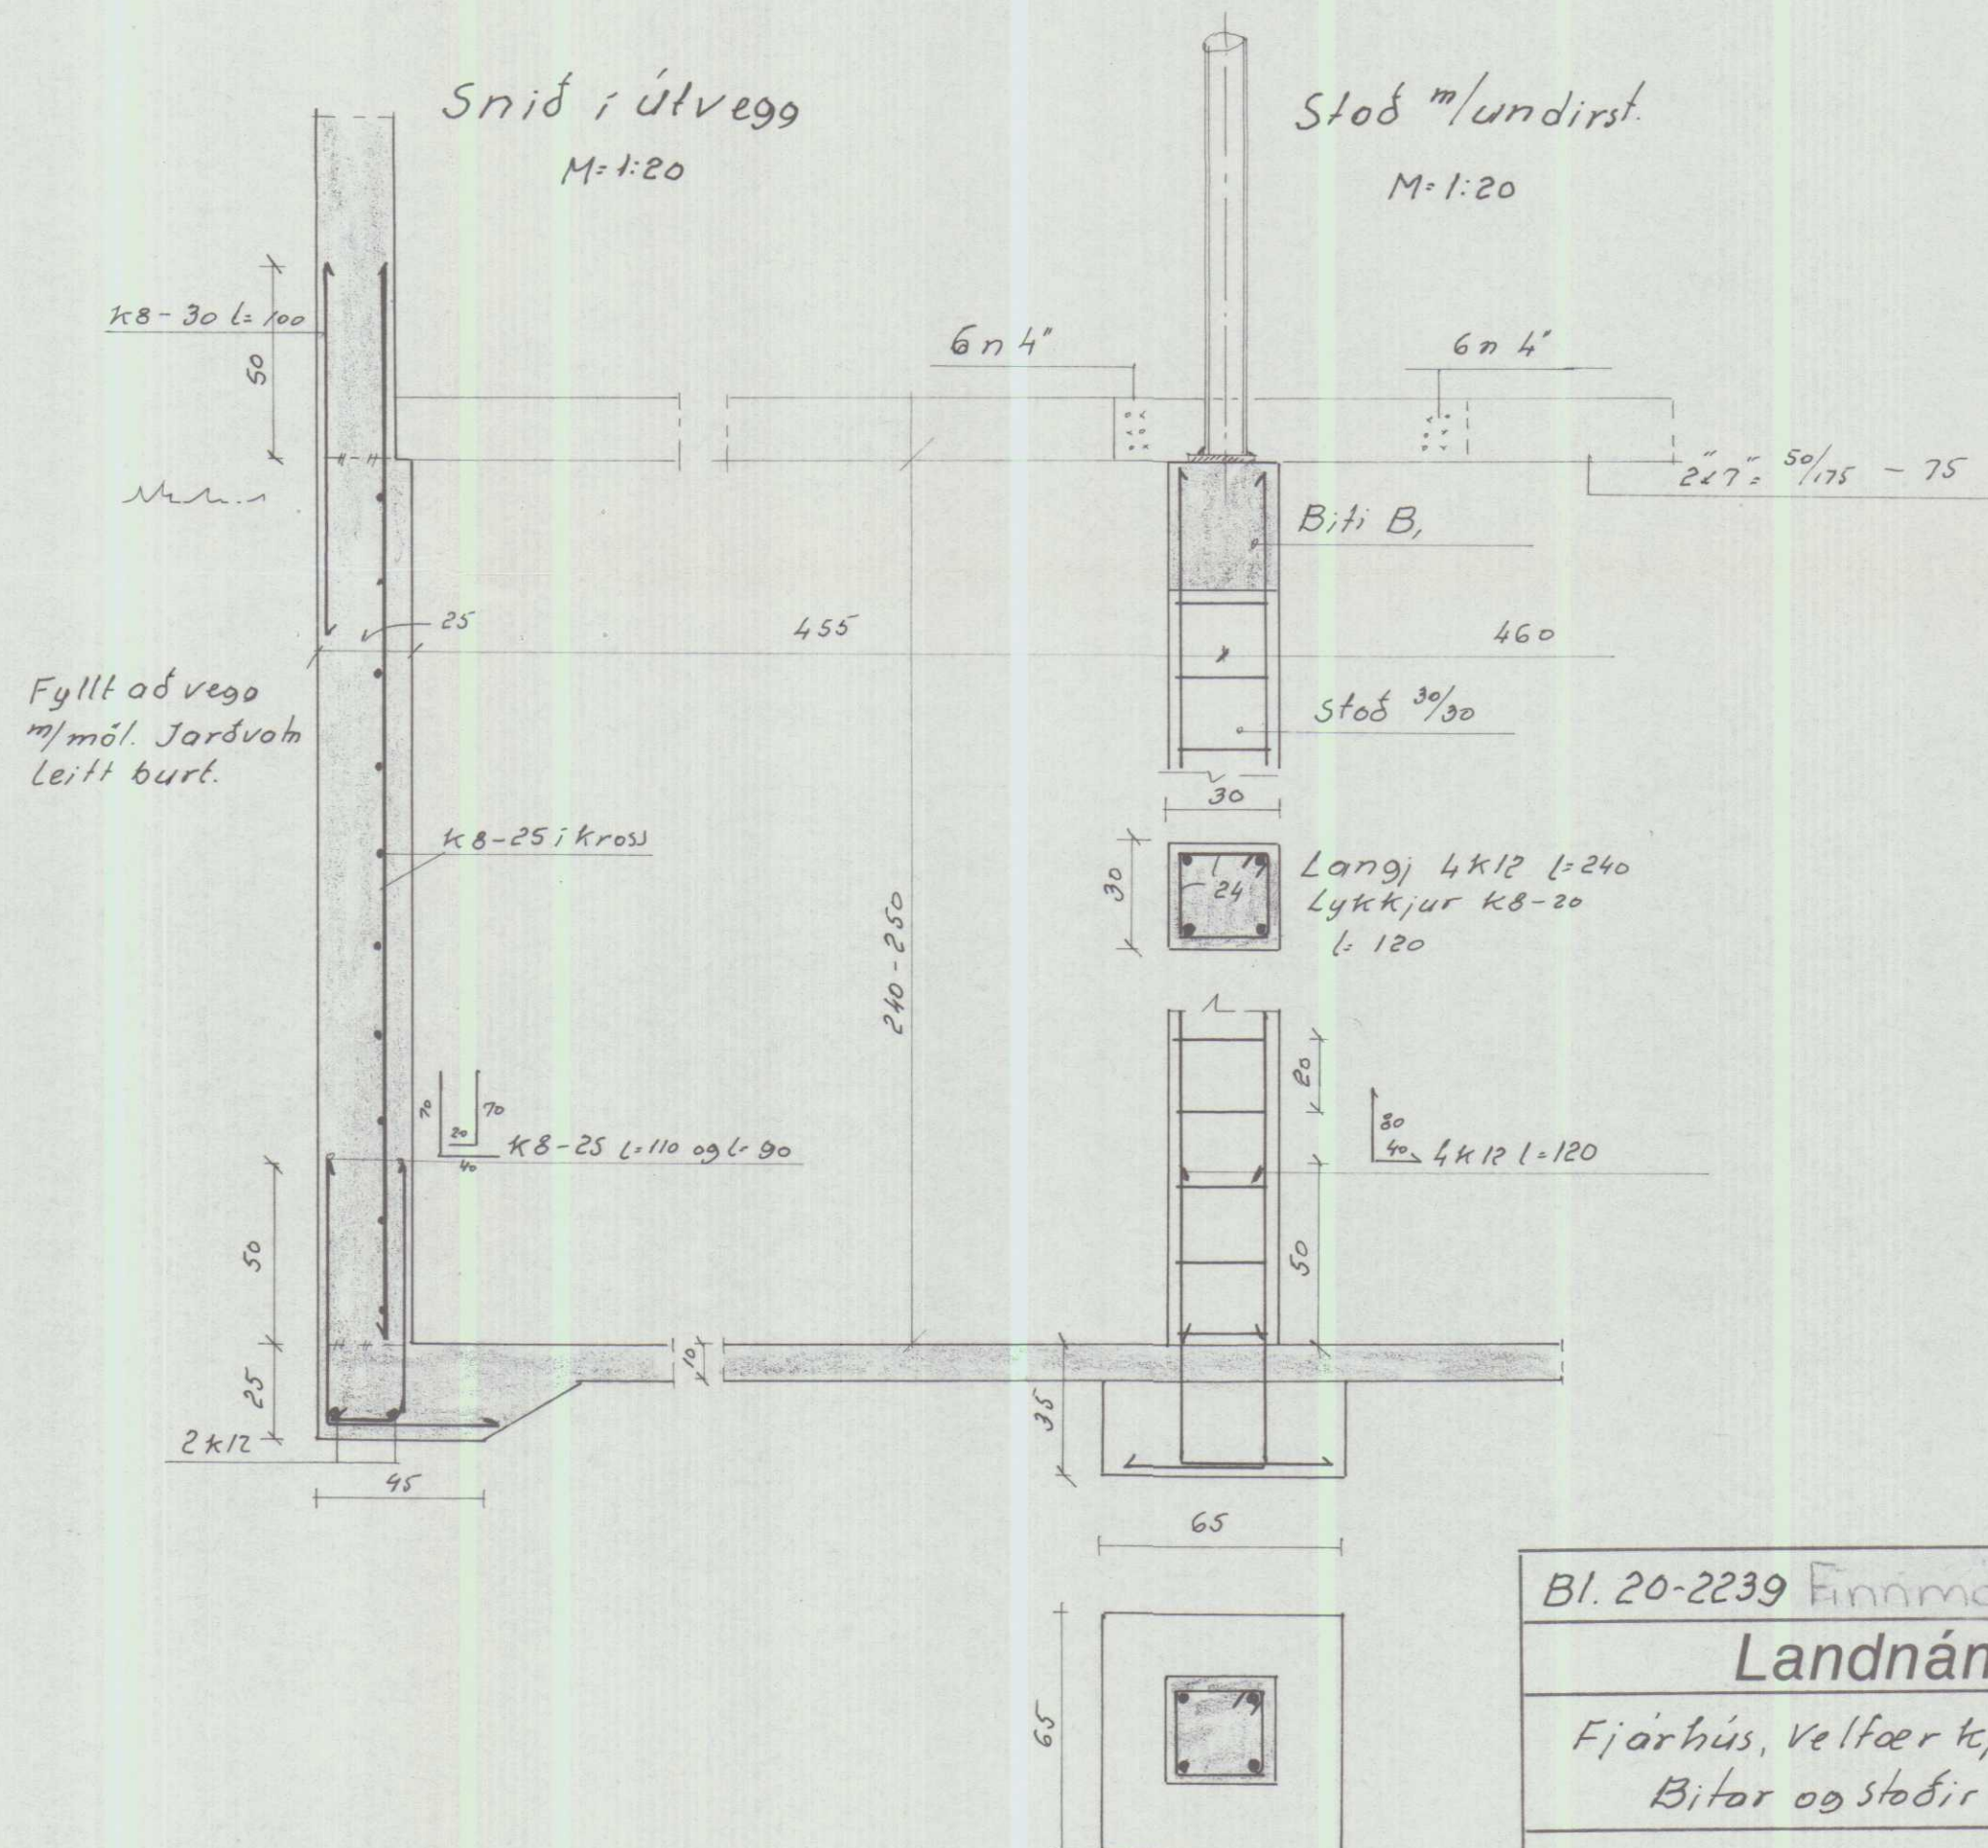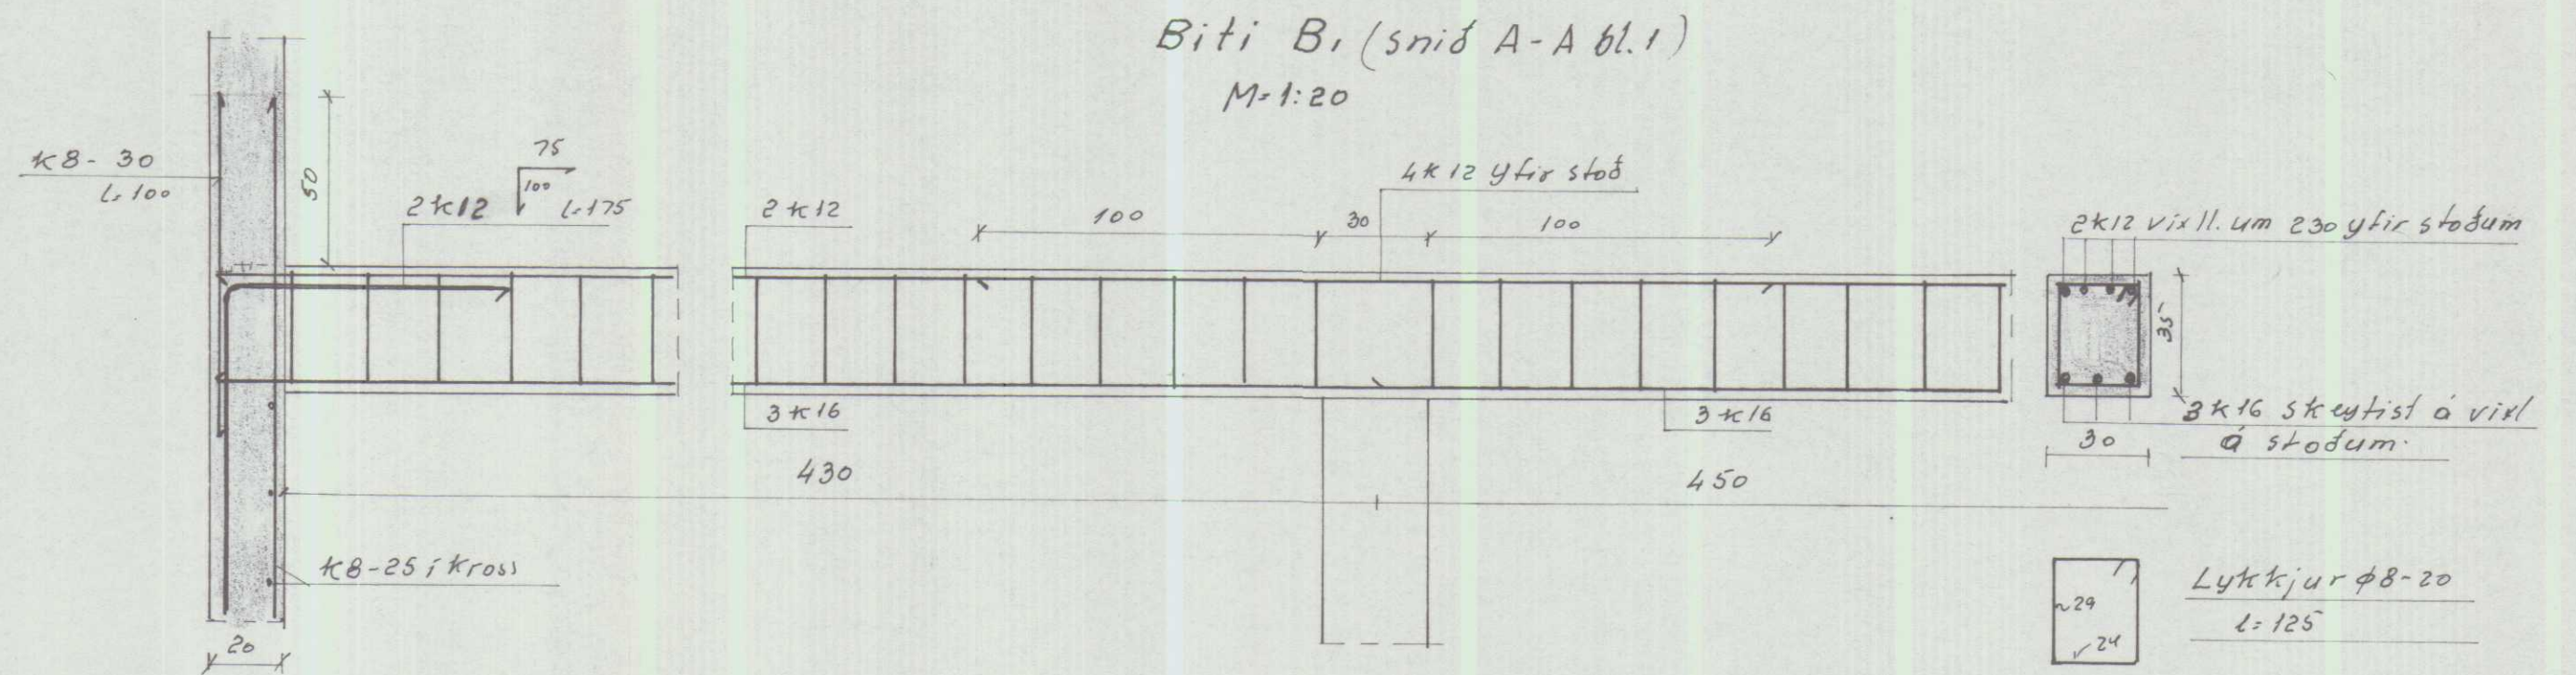

Bl. 20-2239 Finnmark, Fr. - Torf., V. Húsn.			
Landnám ríkisins			
Fjárhús, Velfær teiknari Bitar og stoðir o. H.	Mælikv.	Reikn.	2.
	1: 20	Teikn.	
		Samb.	
Reykjavík, mars 1975		Verkefni nr.	
Sig. Sig veldens		2.	
		Breytingar	

Eti-Núpur