
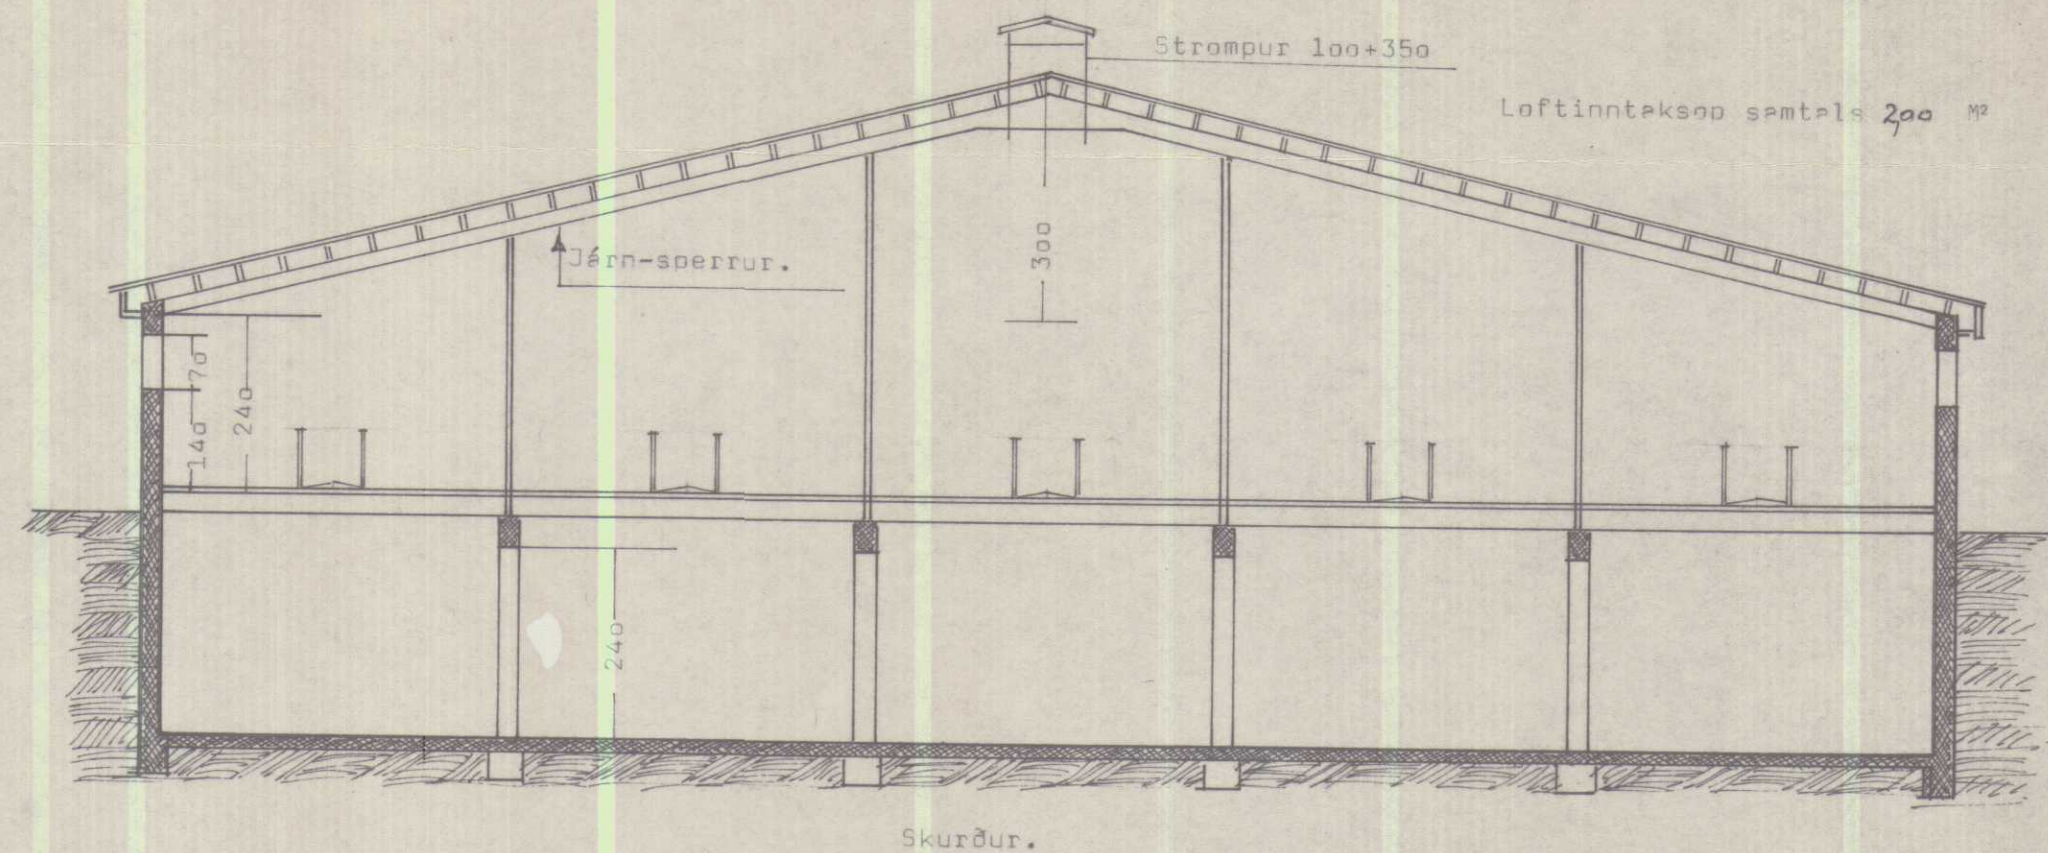


Byggingaleyfi virdi í
 byggingaræfisd Fremsi
 Torfustadehrepps þann
 1/7 1976
 S. h. byggingaræfisdas
 Þóro. Halsson

22.80

27.00

20.80 m

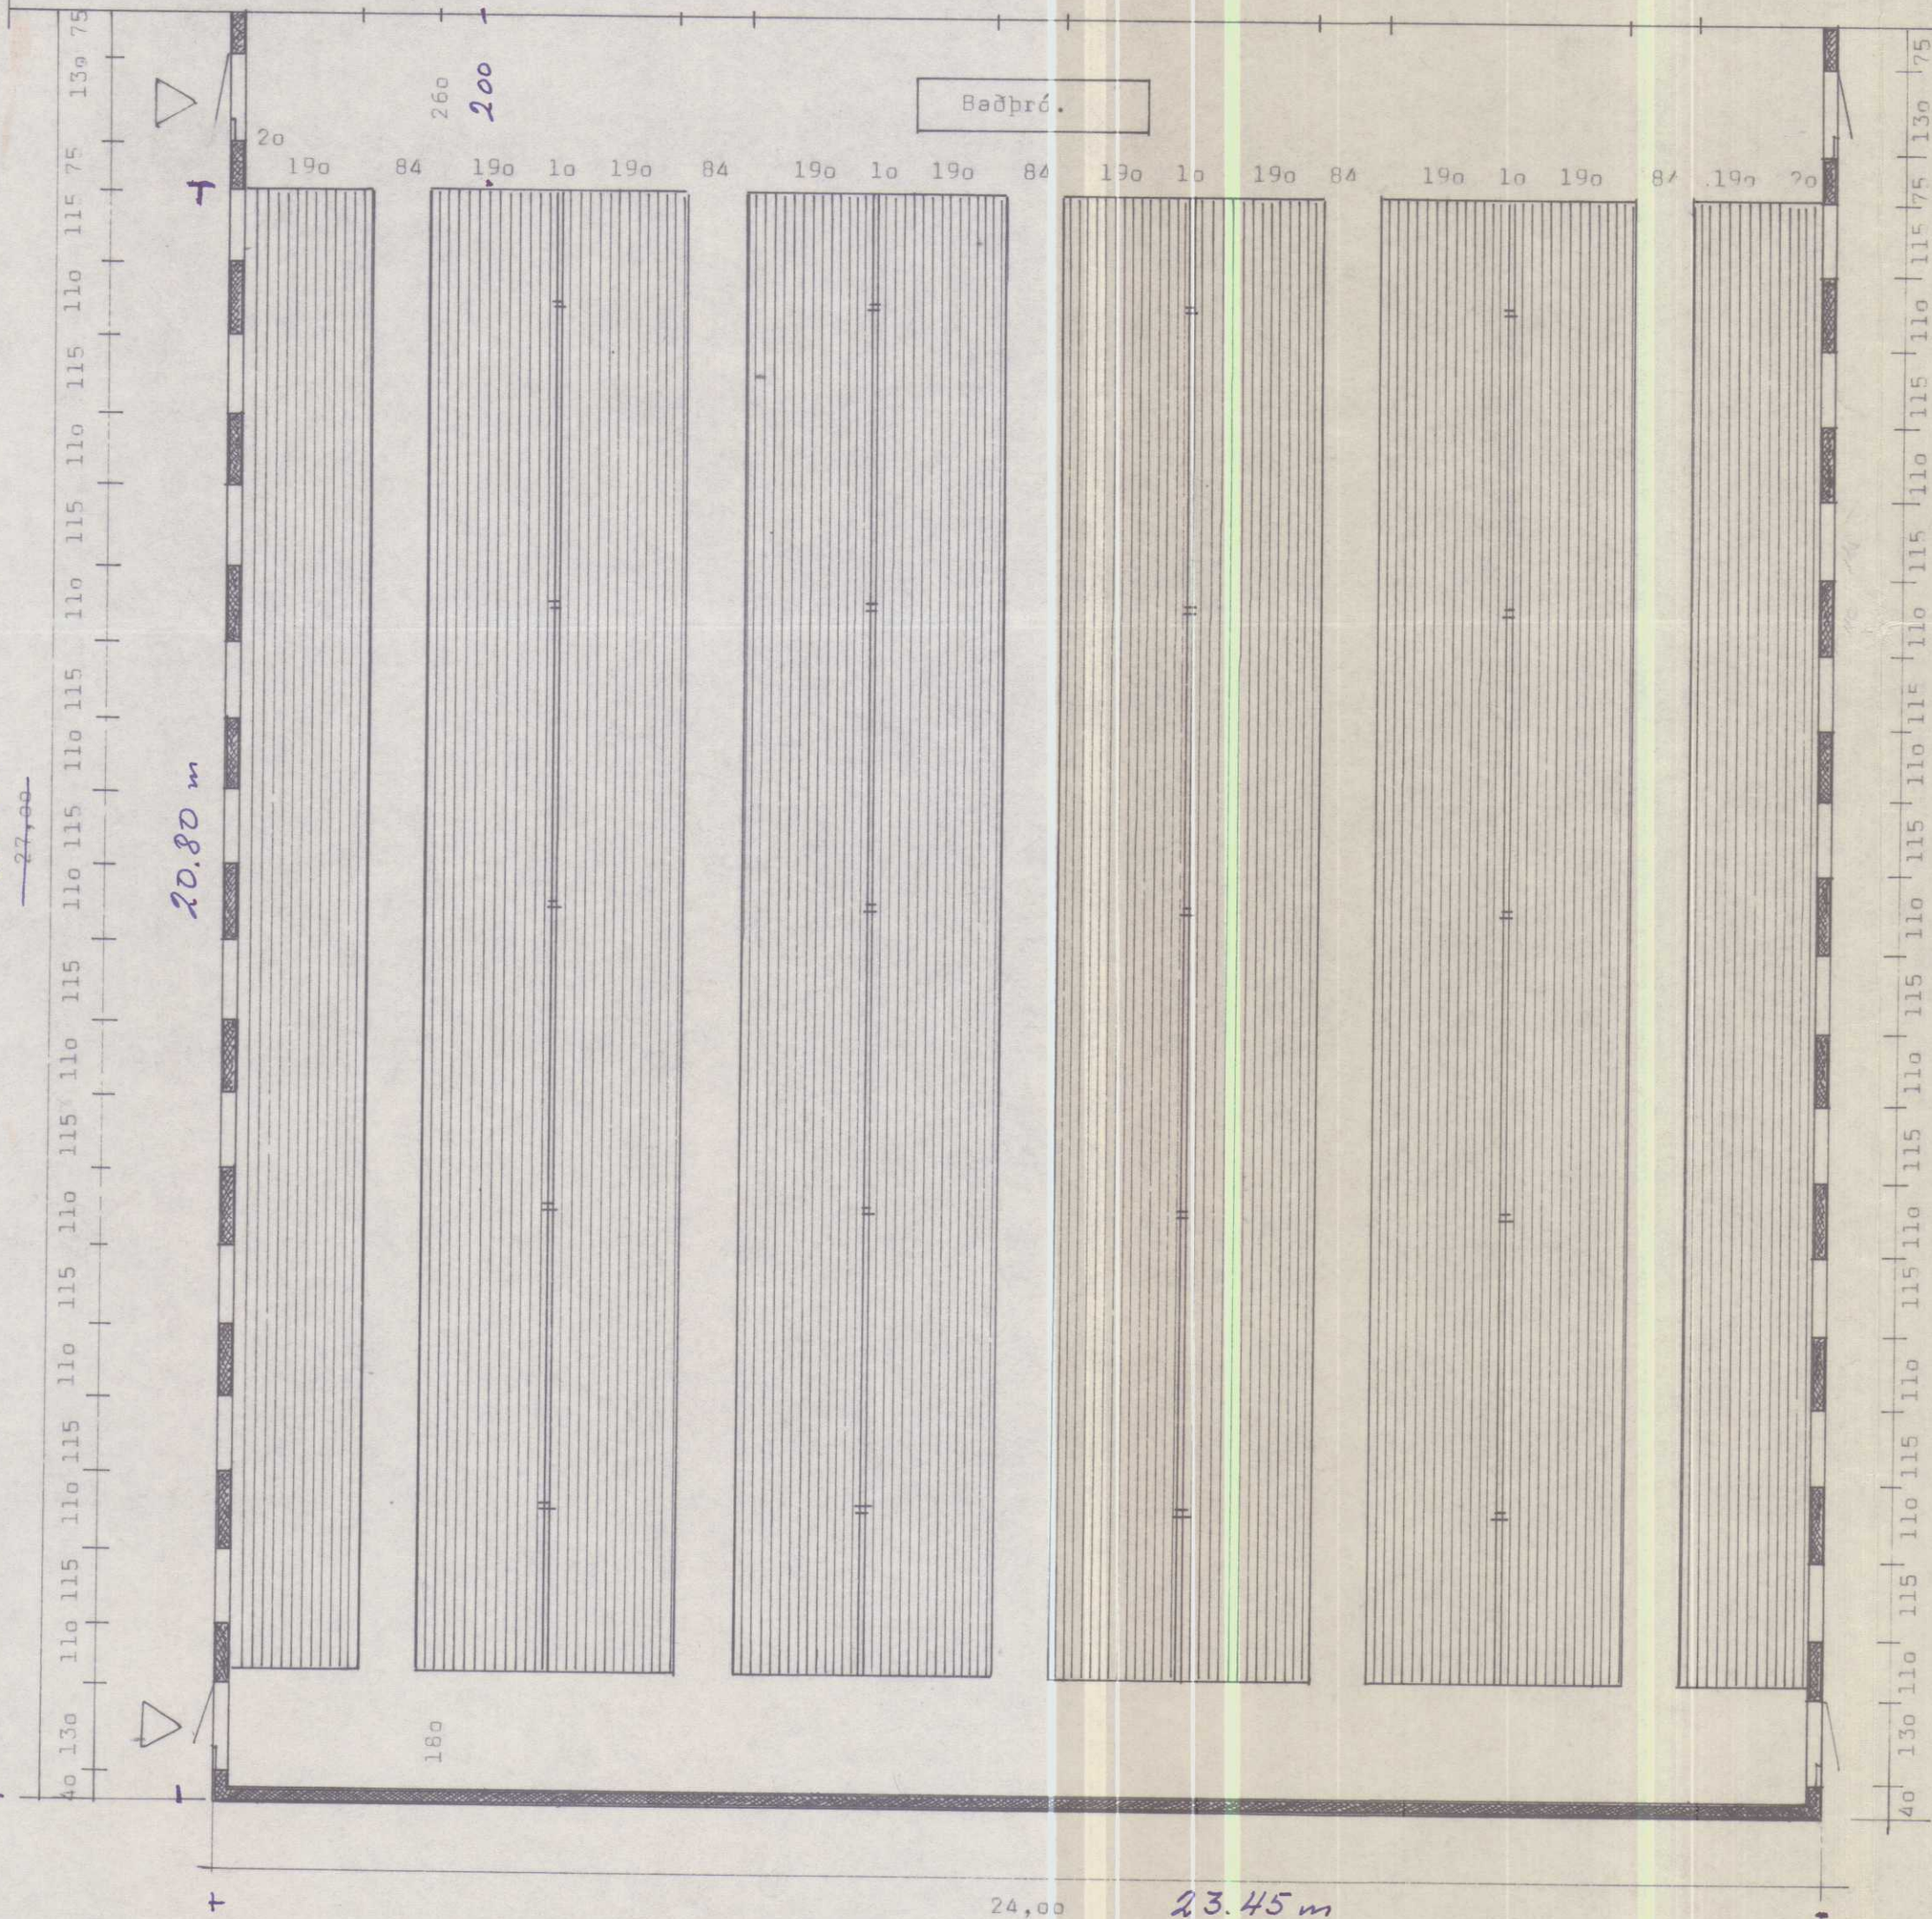

ÓHEIMILT ER AD HEFJA FRAM-
 KVÆMDIR FYR EN BURÐAR-
 DOLSTEIN INNAR LIGGJA FYRIR

BREYTINGAR ÓHEIMILAR, NEMA MED
 SAMÞYKKI TEIKNISTOFUNNAR.

Burðarpólsútreikningur liggir fyrir þáur en verk er hefið.

BYGGINGASTOFNUN LANDBÚNAÐARINS
 LAUGAVEGI 120 REYKJAVÍK SÍMI 25444

Teikn. málfr.
 Einar Níelsson, Fræmri-Torfustadehreppi, V-Húsn.

600 kínde fjárhús með áburðarkjallara.

Grunnmynd og skurður.

TEIKN. NR. 20~2239~1

BREYTT FRÁ

MÆLIKVARÐI 1:100

DAGSETNING 27. febr. 1976

TEIKNAD D.A.K.

Ólafur Halsson