
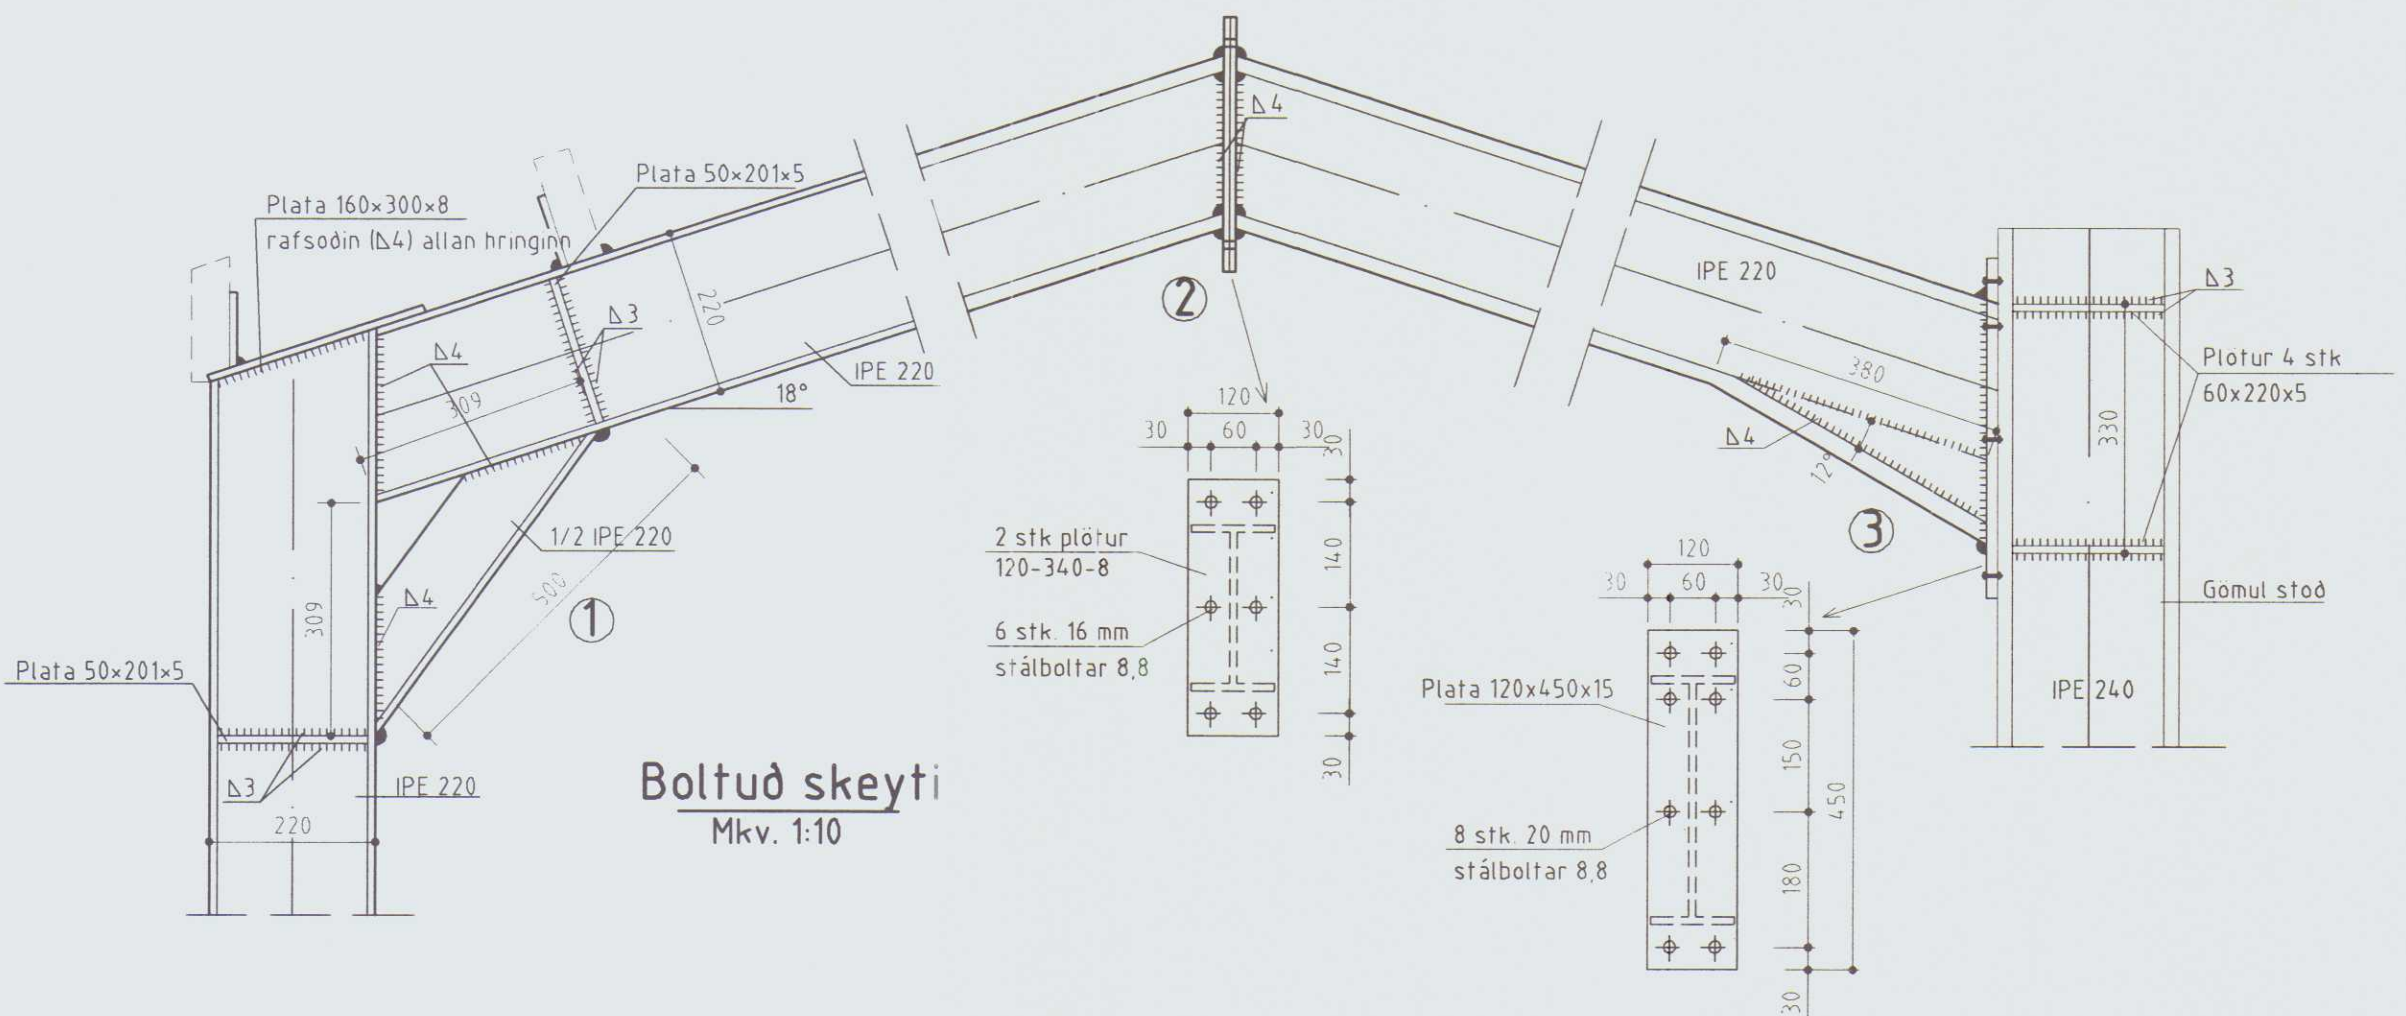
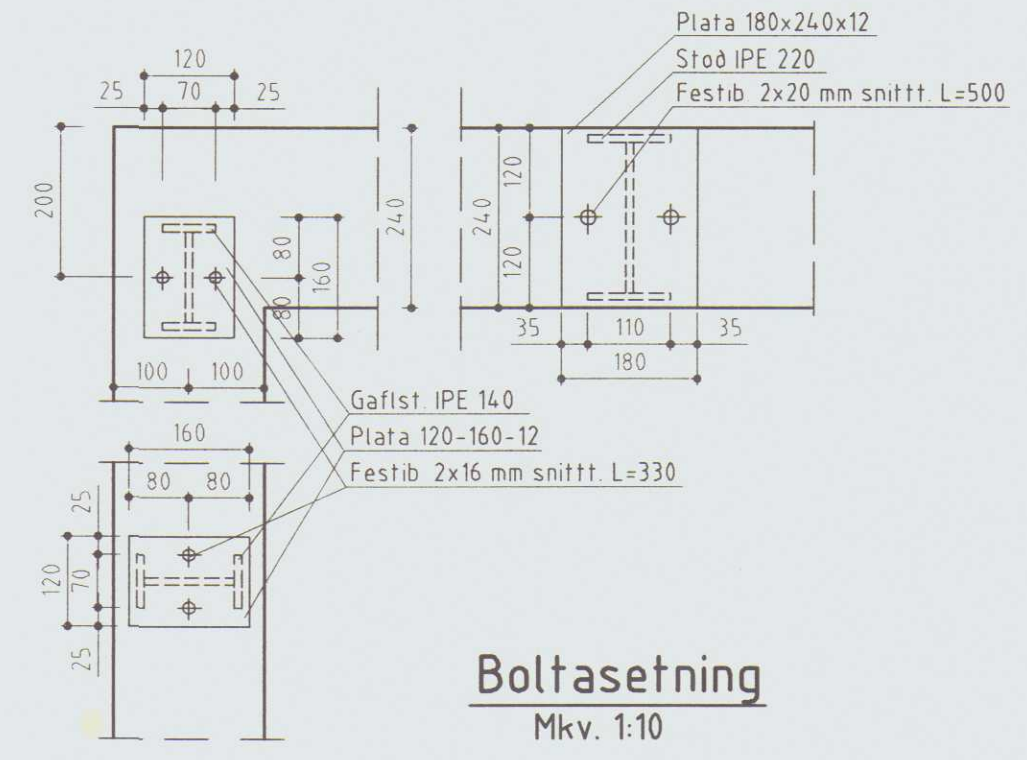


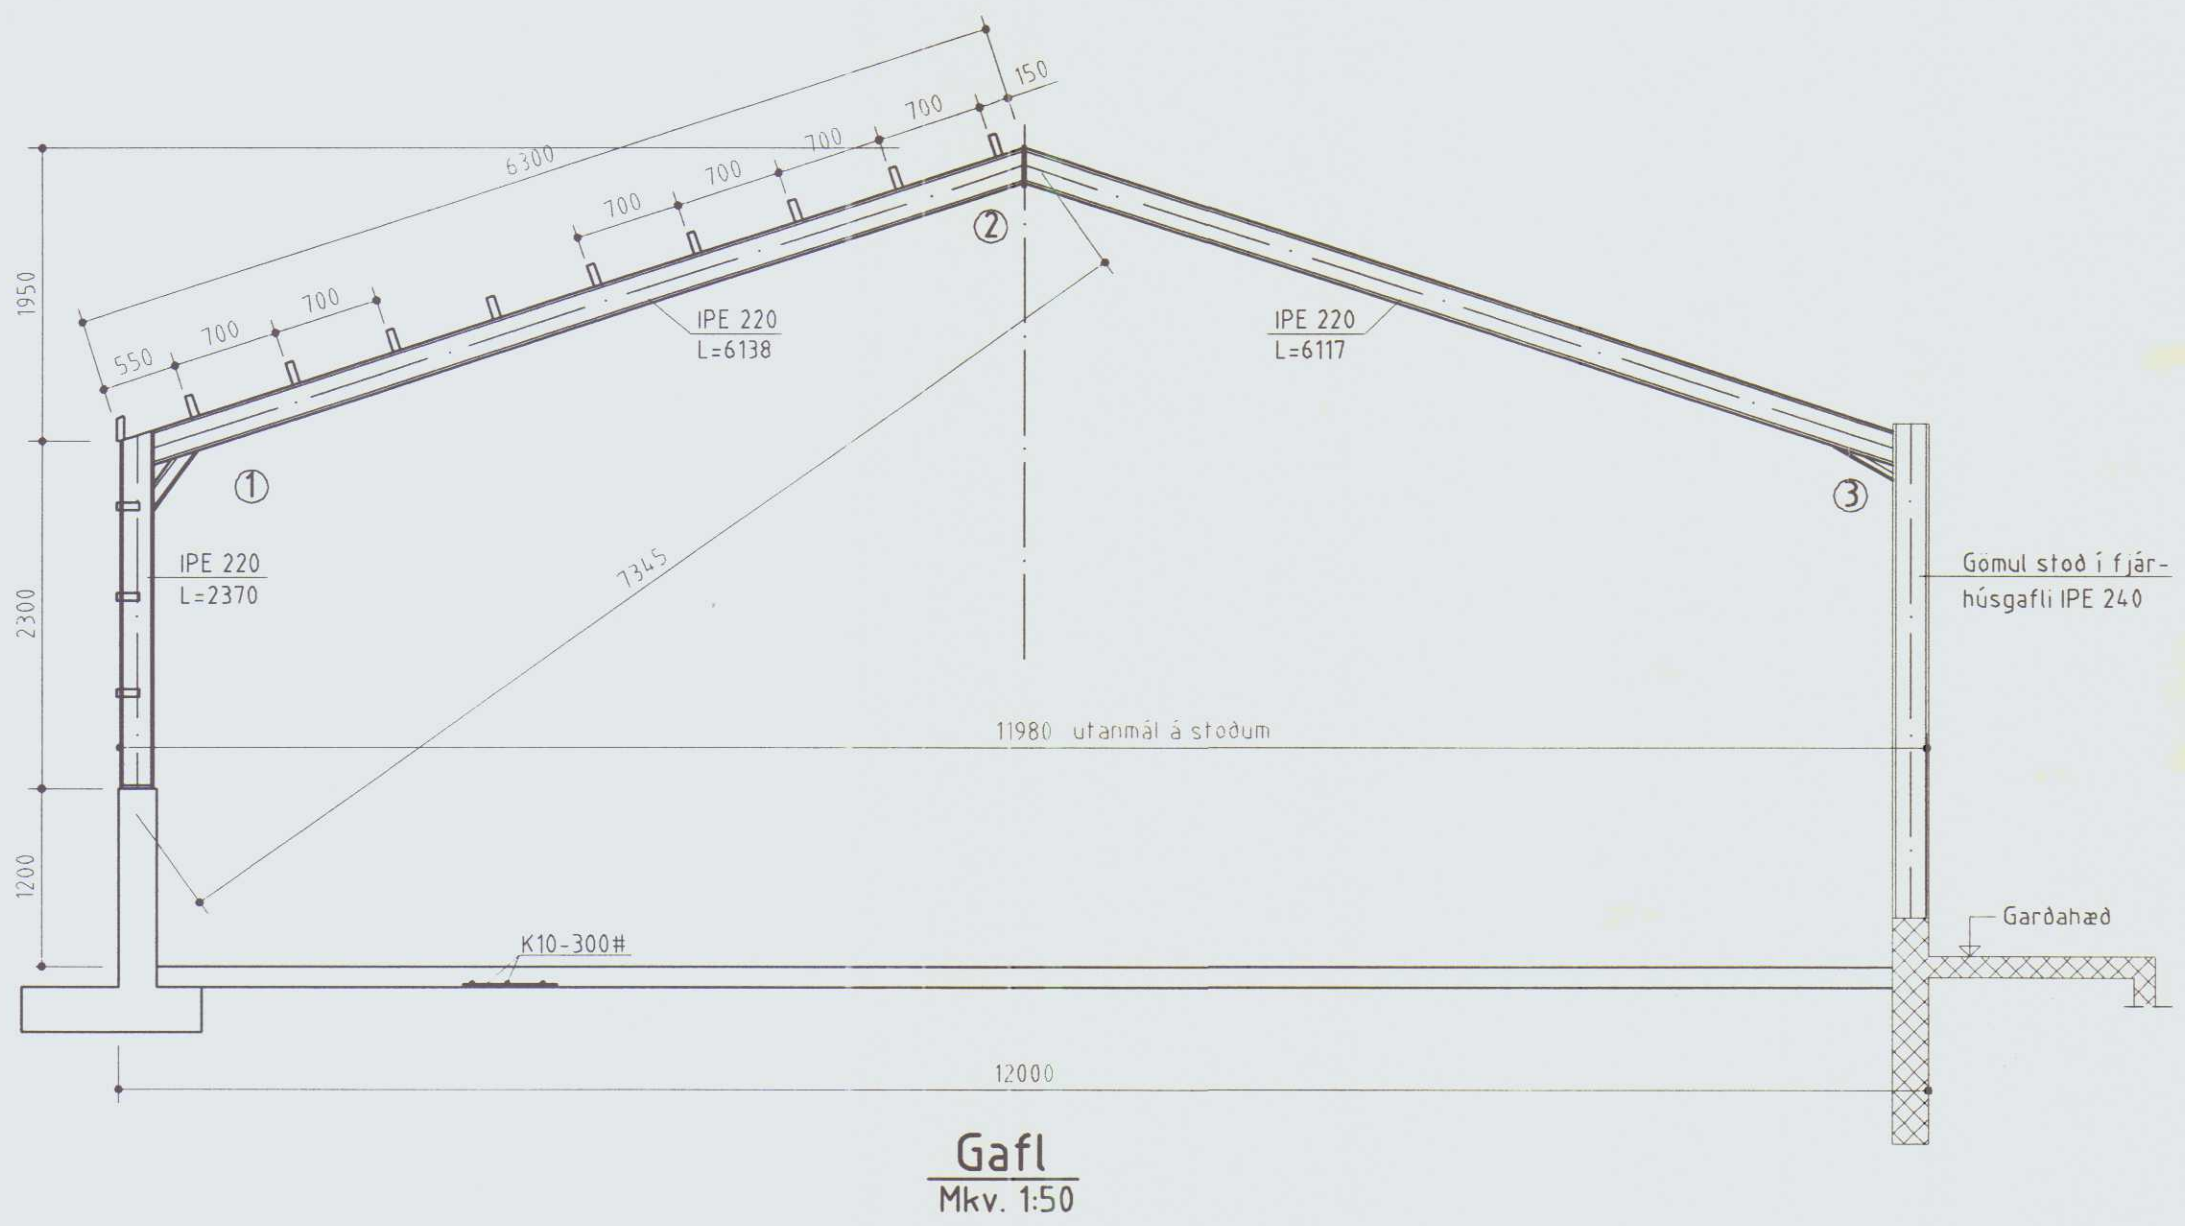



Járnaskrá		
Heiti og gerð	Fjöldi	Stærð og lögun
Sperra IPE 240	12	18° 13° 6138
Stöð IPE 220	12	2370 18°
Styrking IPE 240 (helmingur)	12	36° 36° 500
Gafilstöðir IPE 140	3	3450/3150

sjá bl. 5

SKOP & TEIÐI BYGG.-
MENNAR 3.06.1999

HÚNAÞING
Skipulags- og byggingarfulltrúi


Hæðir & Hæðir

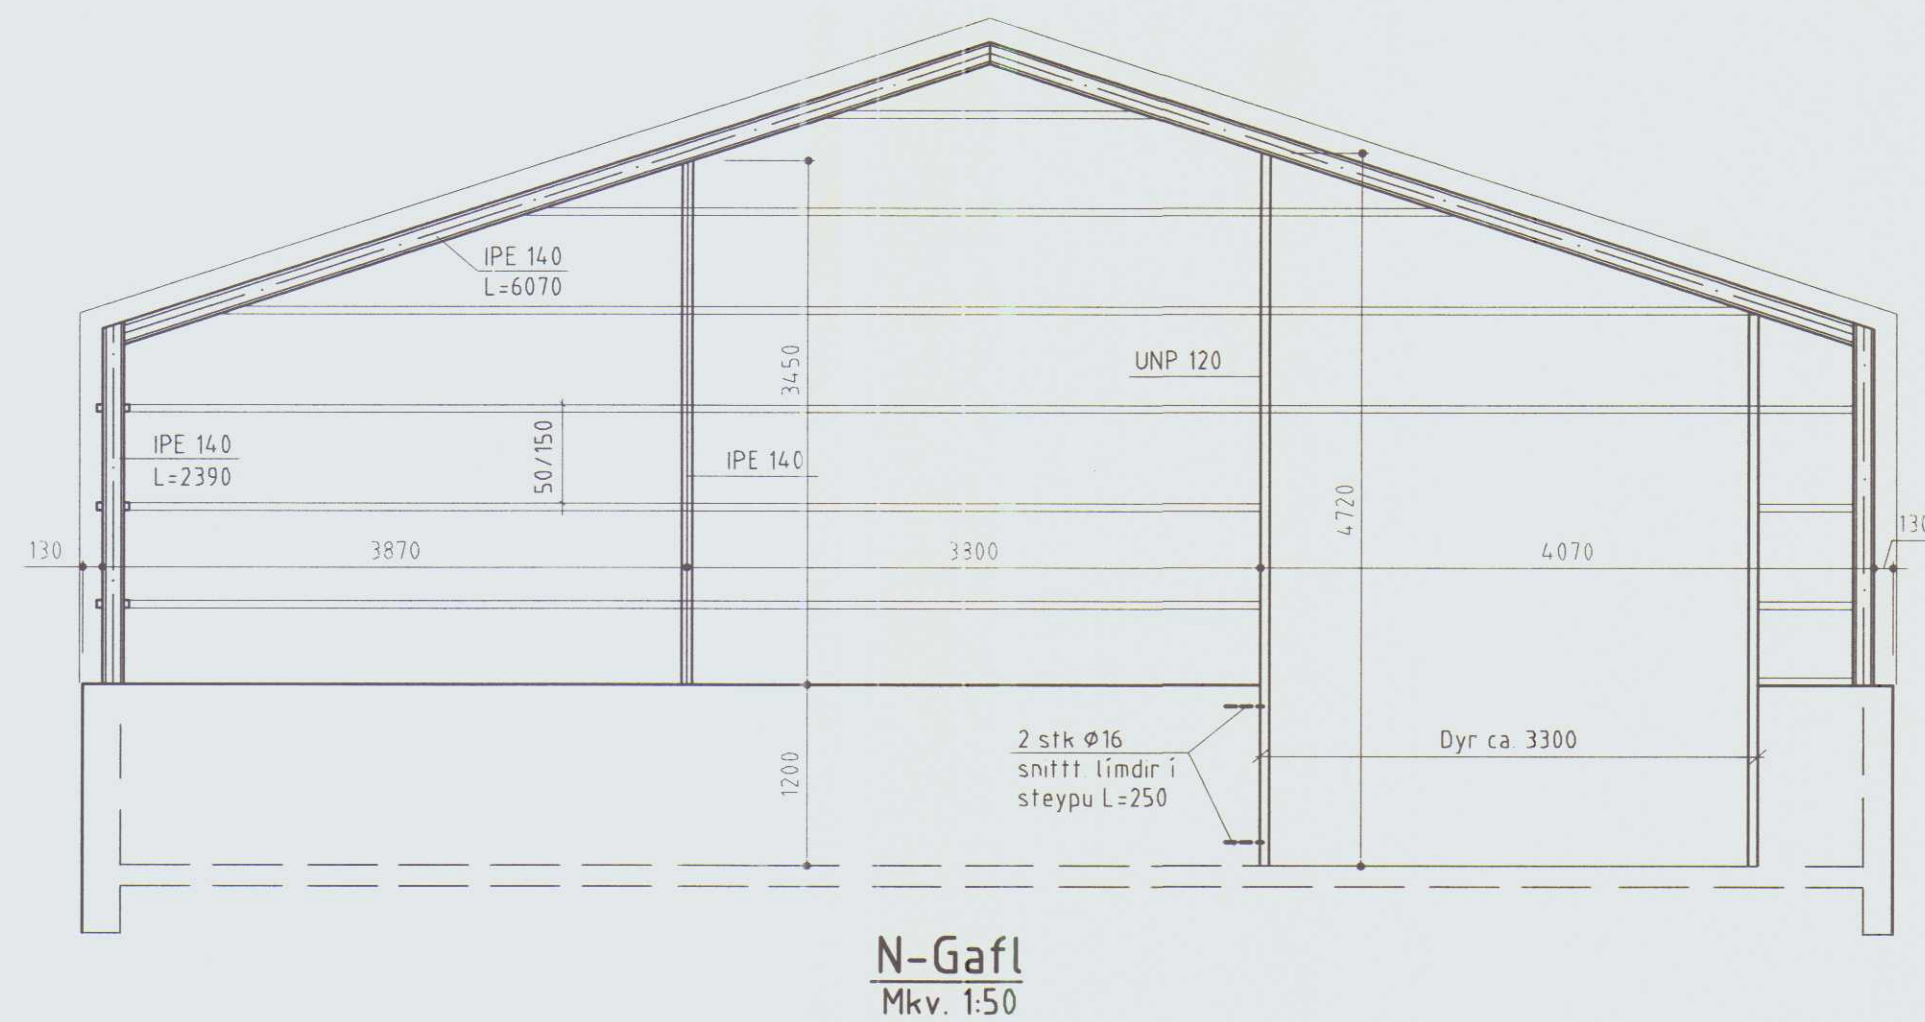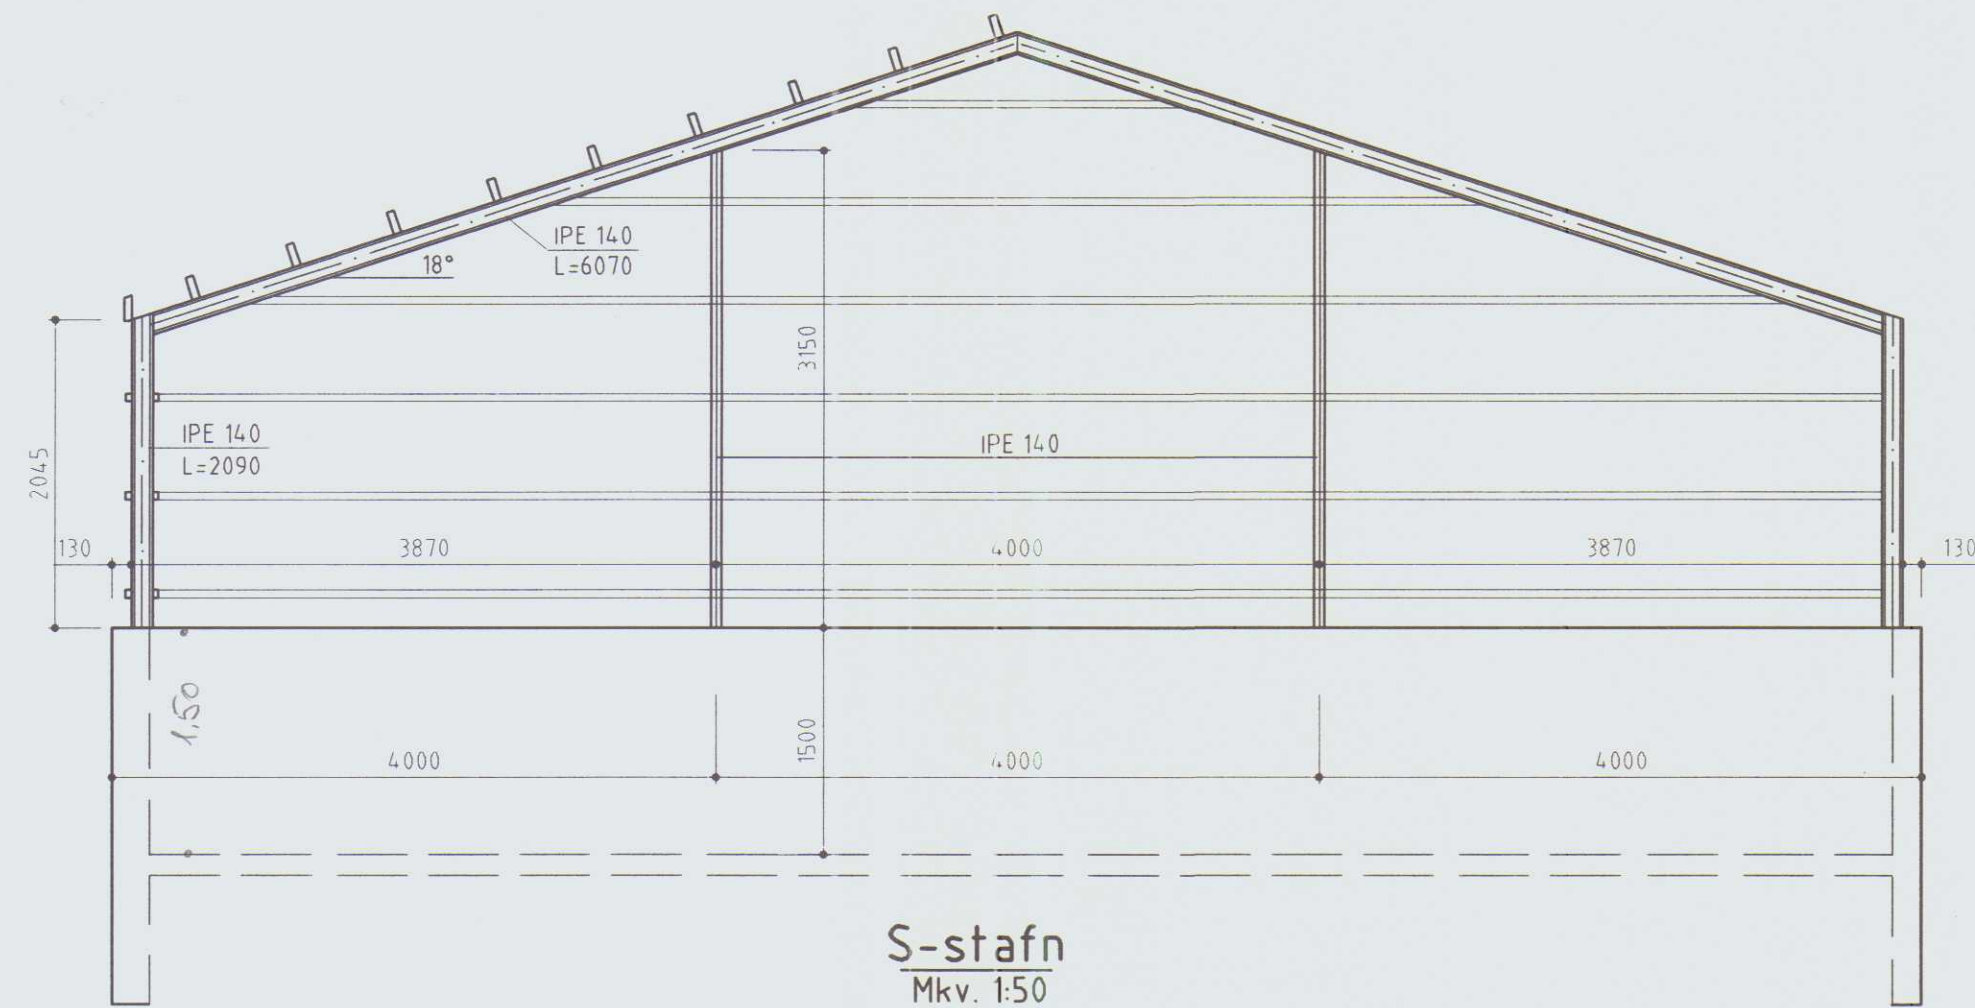


BYGGINGAÞJÓNUSTA BÆNDASAMTAKA ÍSLANDS	Verk nr: 0628-30
BÆNDAHÖLLINNI, HAGATORGI, REYKJAVÍK sími: 5630300	Blað nr: 5 af 5
Finnmörk, Húnaþingi Vestra, V-Hún	Mkv: 1:50
Hlaða	Dags: 14.05.1999
S- og N-Gafl	Breytt:
<i>Sig. Sigurðsson</i>	Hannað: S.S. Teiknað: Ó.Þ.

SKAÐ. Á FUNDI BYGG-
NEFNDAR 3.06.1999

HÚNAÞING
Skipulags- og byggingarfulltrúi
Hæla Lovén

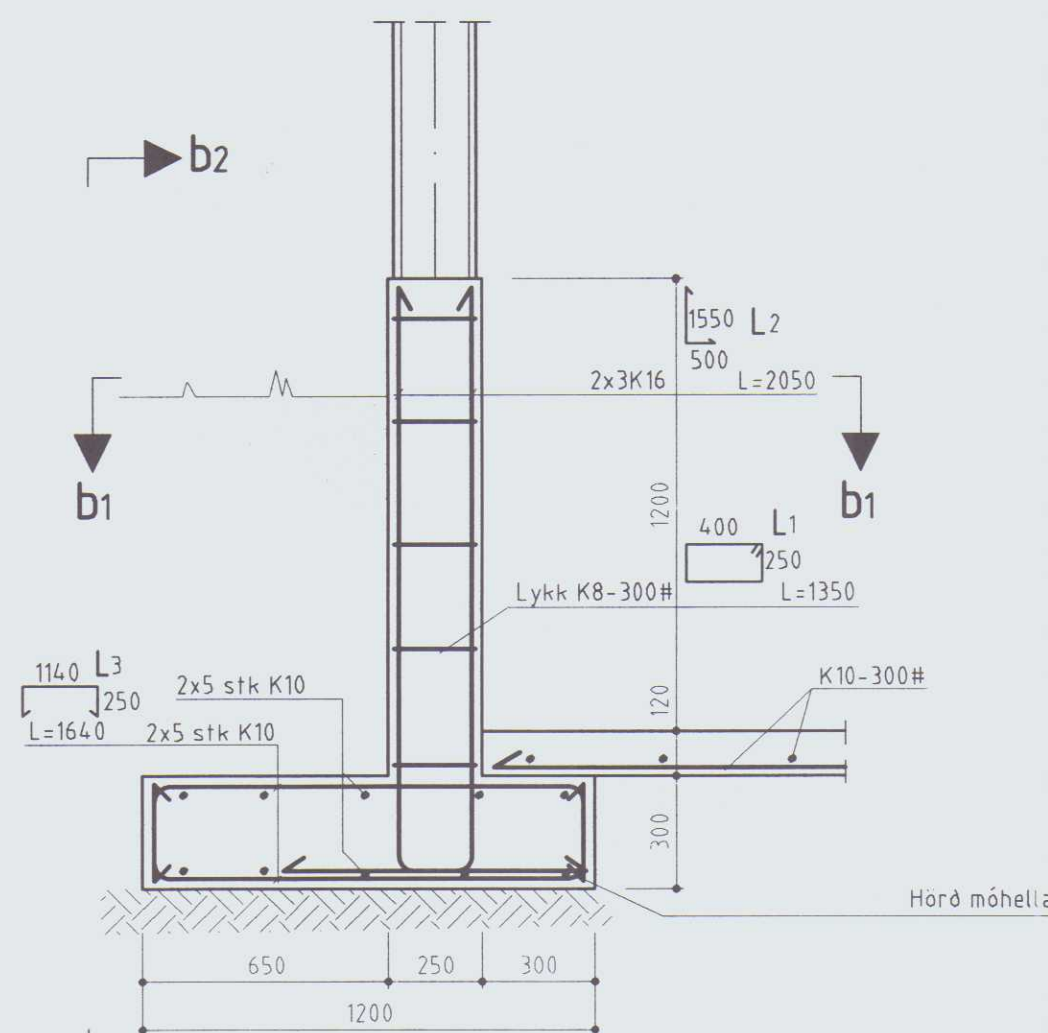


Snið B-B
Mkv. 1:20

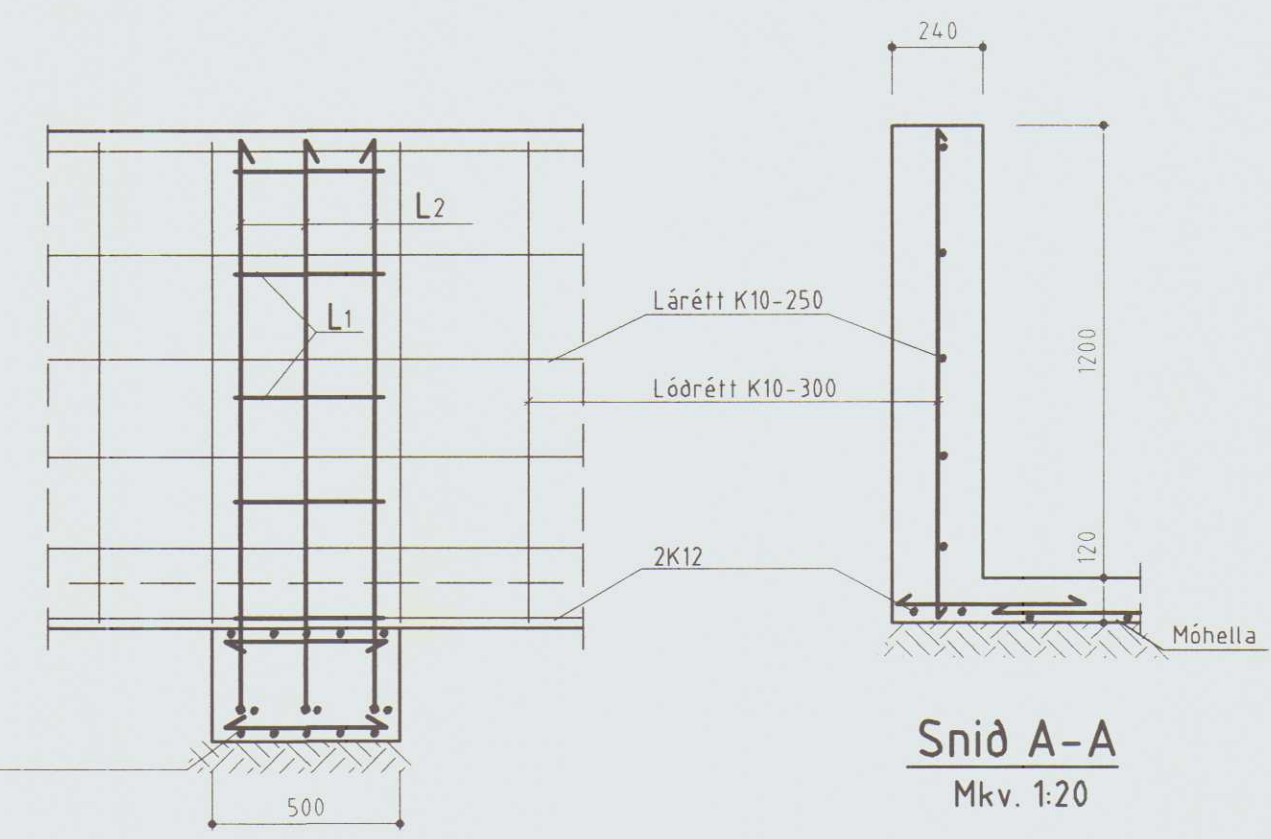


Snið A-A
Mkv. 1:20


Snið b2-b2
Mkv. 1:20

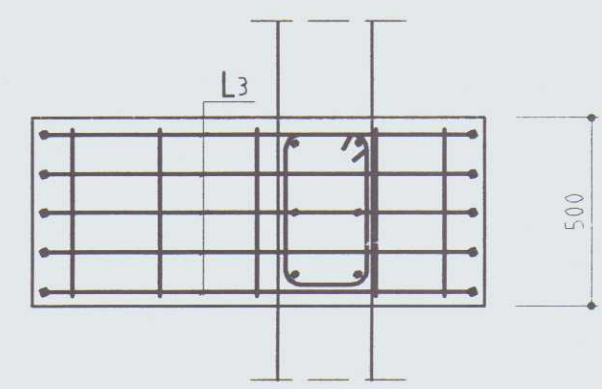


Snið b1-b1
Mkv. 1:20

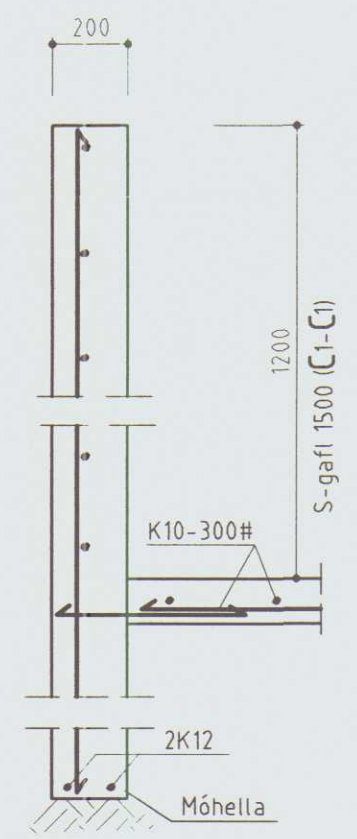

Snið C-C
Mkv. 1:20

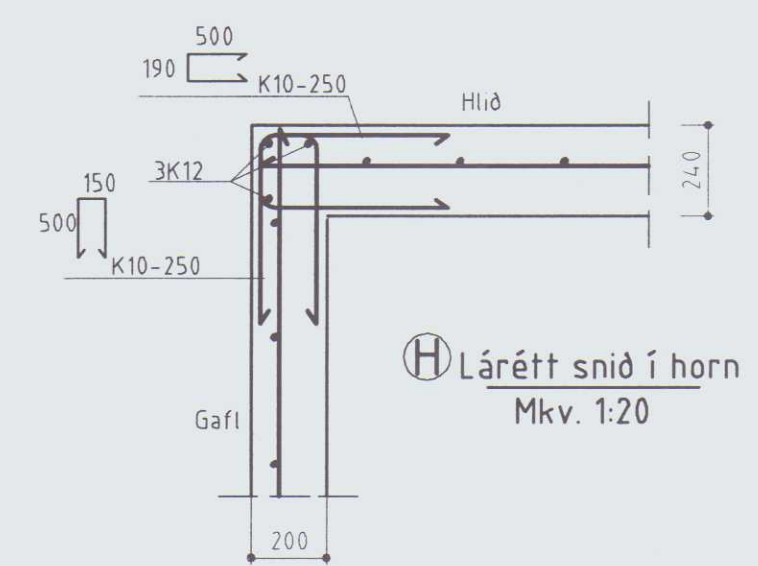


Lárétt snið í horn
Mkv. 1:20

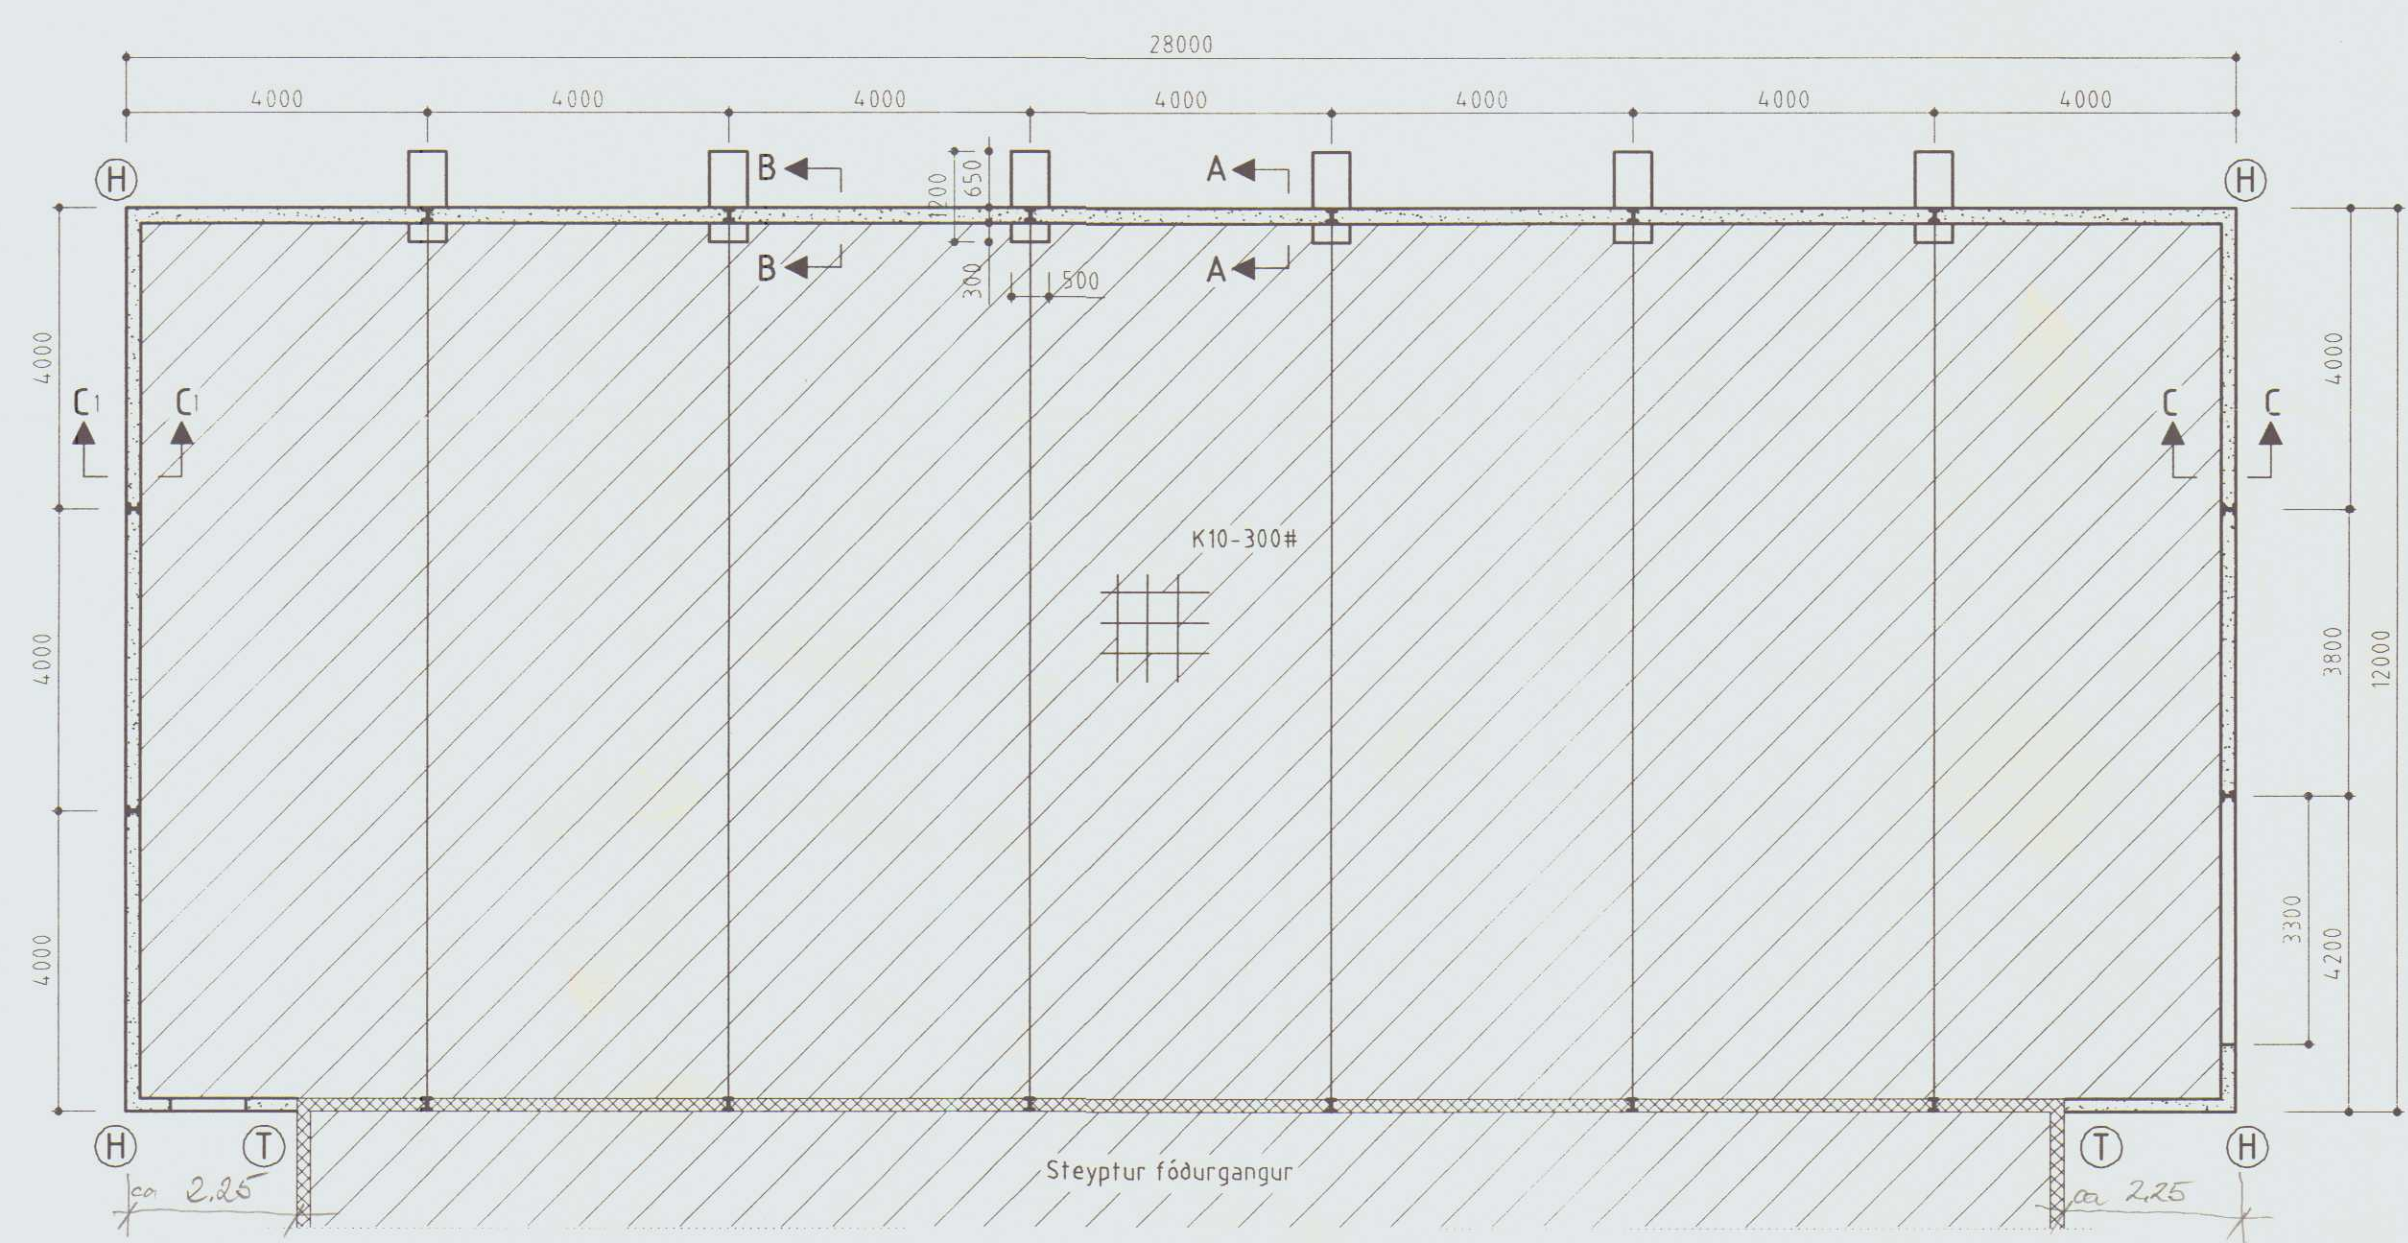

Grunnmynd
Mkv. 1:100


Ⓣ tenging við gamlan vegg
K10-300 rekist í hæfilegar
borholur

BYGGINGAÞJÓNUSTA BÆNDASAMTAKA ÍSLANDS	Verk nr: 0628-30
BÆNDAHÖLLINN, HAGATORGI, REYKJAVÍK sími: 5630300	Blað nr: 2 af 5
Finnmörk, Húnaþingi Vestra, V-Hún	Mkv: 1:10, 1:50, 1:100
Hlaða	Dags: 11.05.1999
Grunnmynd og snið	Breytt:
<i>Sig. Sigjaldur</i>	Hannað: S.S. Teiknað: Ó.Þ.

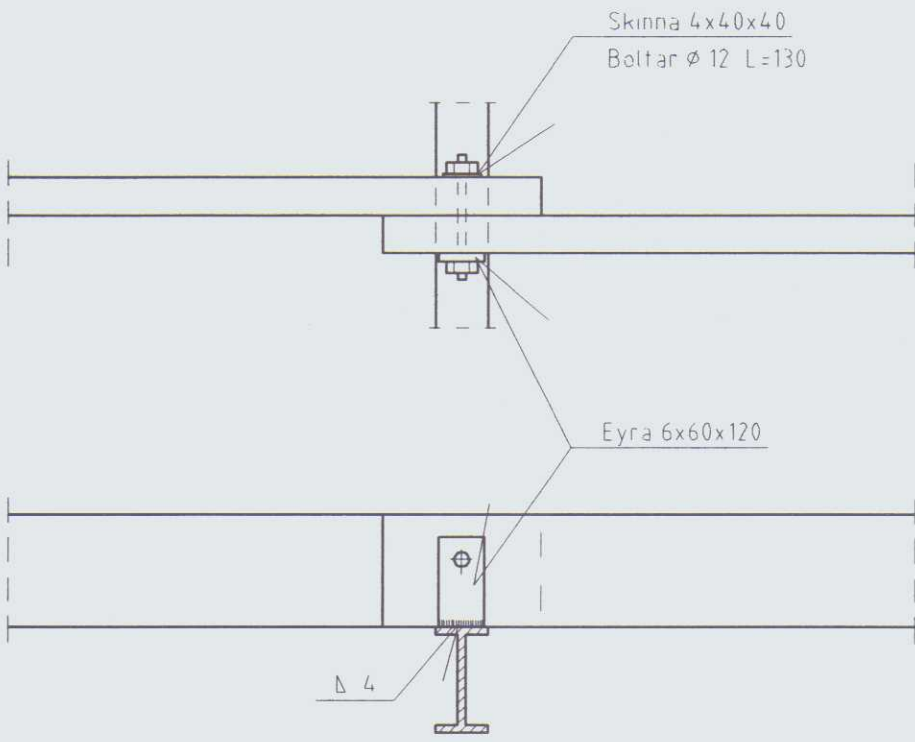


Festing langb. í þaki.

Langbænd víxlögð

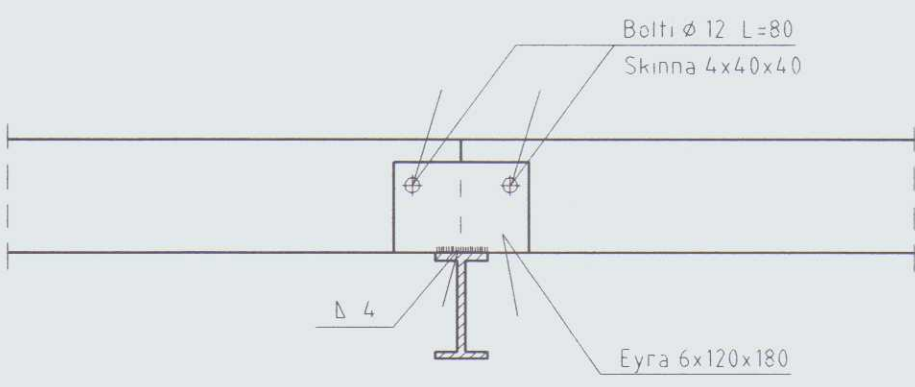

Festing efstu langb.

Langbænd stúfsett

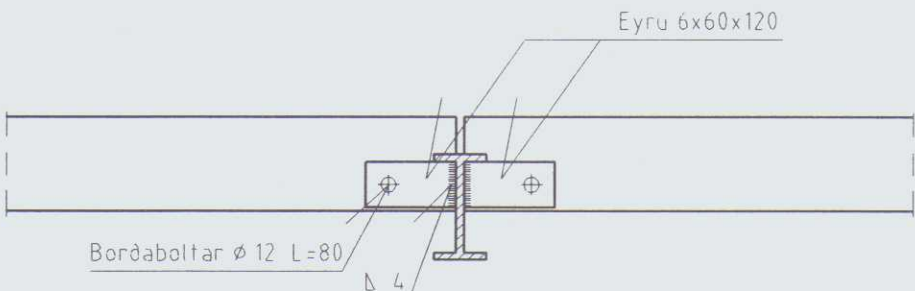

Festing langb. á veggjum.

Langbænd felld í grind

Langbönd á þaki 50/150
Langbönd á veggjum 50/125

Öll deili í langb.
M = 1:10

Skýringar:

Steynsteypa er S-200, loft 4-5%,
sigmál 5-10 cm.

Steypstyrktarstál er KS 40


Timbur skal vera V fl. eða betra. laust við
galla svo sem stóra kvisti, vankant, fúa og
sprungur.

Smíðastál er St-37, sandblásið og grunnað.
Eftir smíði skal mæla stálgrind með
viðurkenndri olíumálningu.


Súður skal grunna undir málningu

Timburfestingar, boltar og saumar eru
galvaniserðar. Undir boltahaus
(timburhlíð) komi skinna 40-40-4
(æth. ekki borðaboltar).

Stálboltar í stálsamskeyti eru af
styrkleikaflokki 8.8.


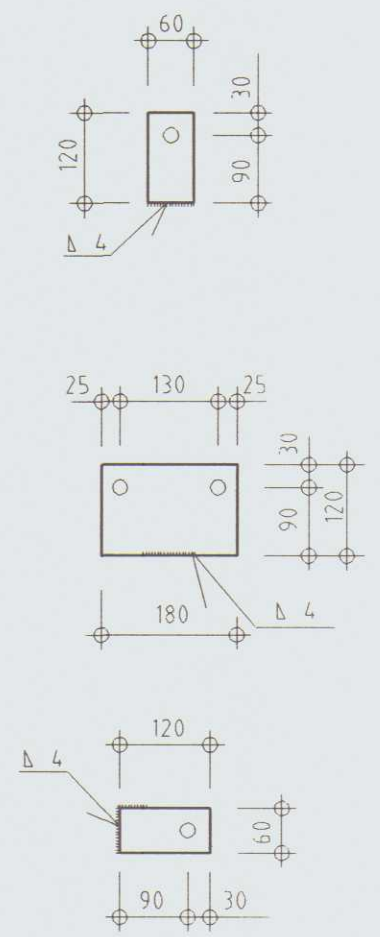


Eyru
M = 1:10
Boltar M12

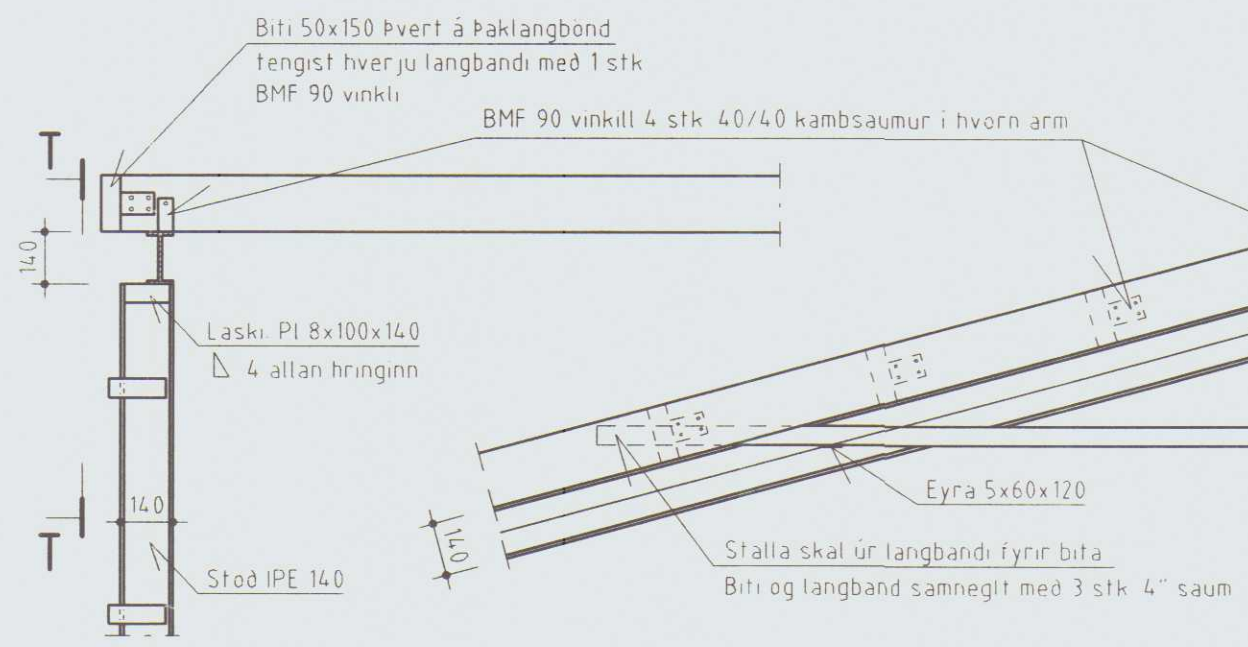

Sníð S-S
M=1:20

Sníð T-T
M=1:20

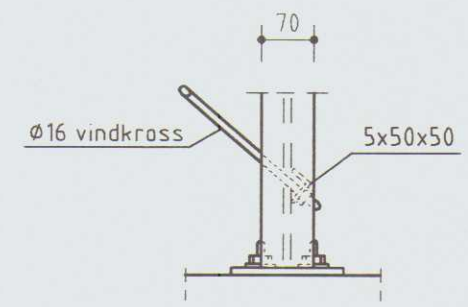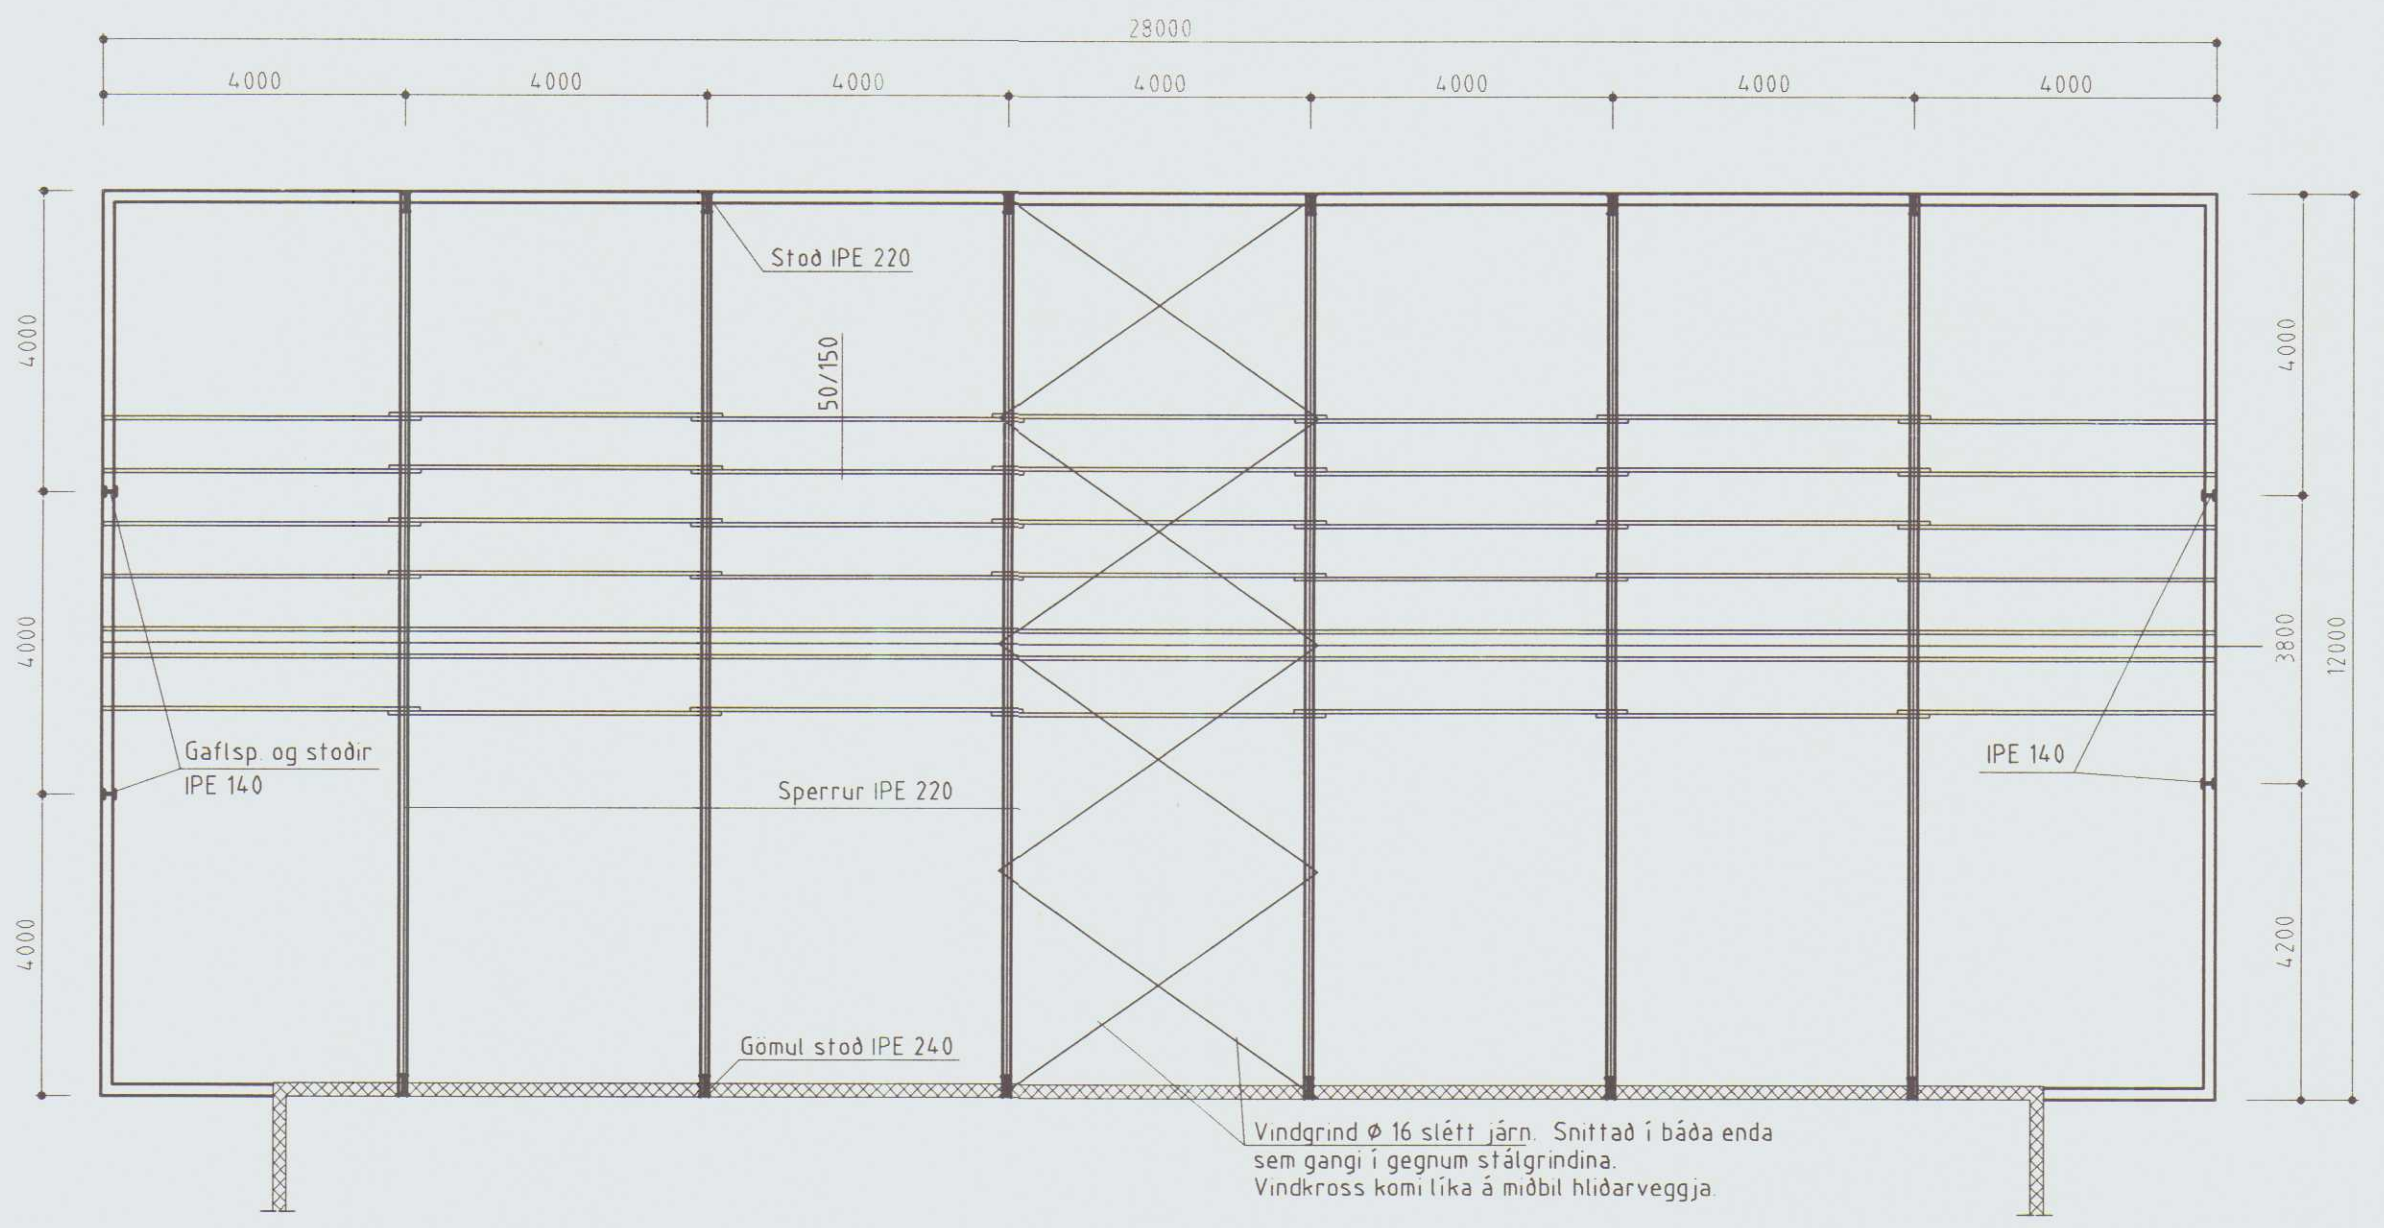

Rammafótur.
M=1:10

Grunnmynd af þaki
Mkv. 1:100

BYGGINGAÞJÓNUSTA BÆNDASAMTAKA ÍSLANDS BÆNDAHÖLLINNI, HAGATORGI, REYKJAVÍK sími: 5630300	Verk nr: 0628-30
Finnmörk, Húnaþingi Vestra, V-Hún Hlaða Þak, grunnmynd og boltafestingar	Blað nr: 3 af 5
	Daqs. 12.05.1999
	Breytt
	Mkv. 1:10, 1:20, 1:100
	Hannað: S.S Teiknað: Ó.P.