



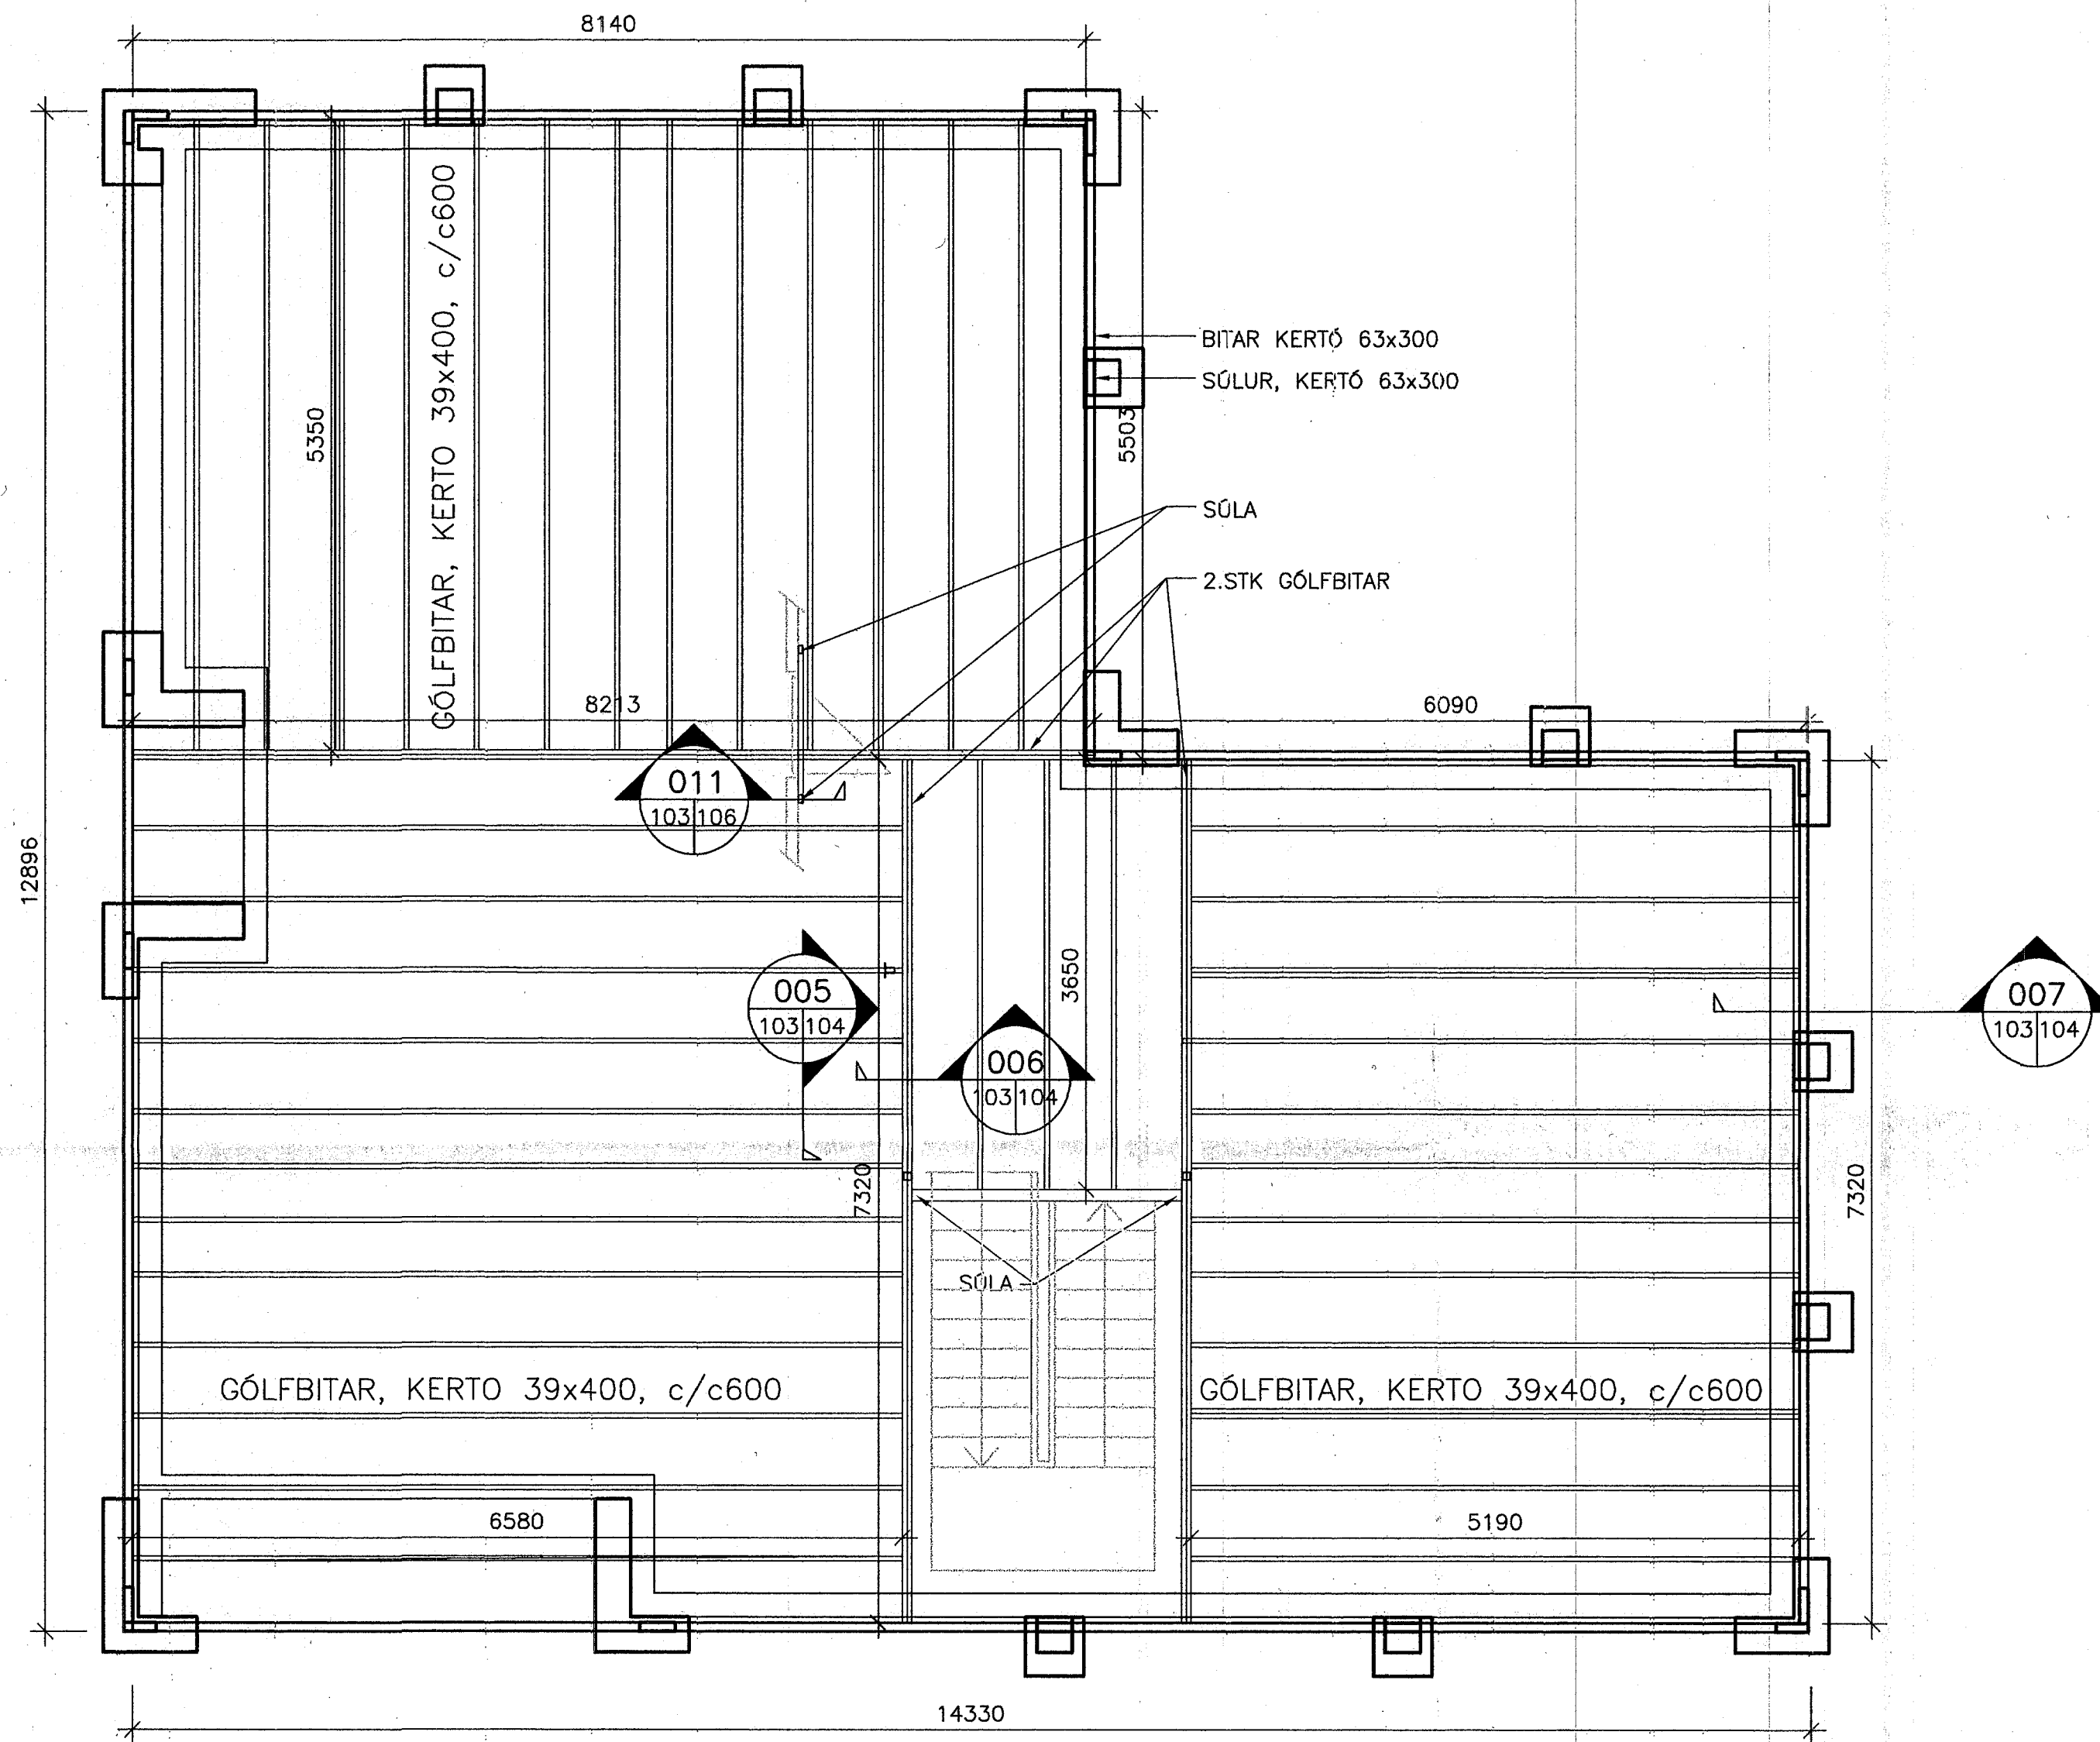


GRUNNMYND, MKV.1

SKANNAÐ


ÚTGÁFUERILL			
NÓMER:	DAGS:	SKÝRINGAR:	HANNAÐ:
B1	05.10.2005	BYGGINGATEIKNING	SV
DAGS. UNDIRSKRIFTAR:		NAFN OG KT. SAMRÉMINGARHÖNNUDAR:	
UNDIRSKRIFT SAMRÉMINGARHÖNNUDAR:			
SKÝRINGAR SJÁ TEIKNINGU B101			
MKV.1			
0 1000 2000 3000 4000 5000			
1:50 (I A2) mm			
ÖLL AFNOT OG AFRITUN TEIKNINGAR, AD HLUTA EDA HEILD, ER HÁÐ SKRIFLEGU LEYFI HÖFUNDA.			
T.S.V. s/f kt:511096-3089			
Jörundarholti 11 S. 431 2678			
300 Akranesi netfang: s.vigl@aknet.is			
HEITI VERKS:			
FJARDARHORN			
BÆJARHREPP, STRANDASÝSLU			
HEITI TEIKNINGAR:			
BURÐARVIRKI			
MILLIGÓFL			
GRUNNMYND OG SNID			
WELT:	TEIKNAD:	GEYMSLUNÖMER:	VNR:
	SV		2005-26
HANNAÐ:	YFIRFARID:	MKV:	NR. TEIKNINGAR:
SV		1:50	
DAGS. UNDIRSKRIFTAR:	NAFN OG KT. HÖNNUDAR:		B103
5/10'05	Sæmundur Viglundsson 171057-4429		
UNDIRSKRIFT HÖNNUDAR:			ÚTGÁFA:
Viglundsson			B1

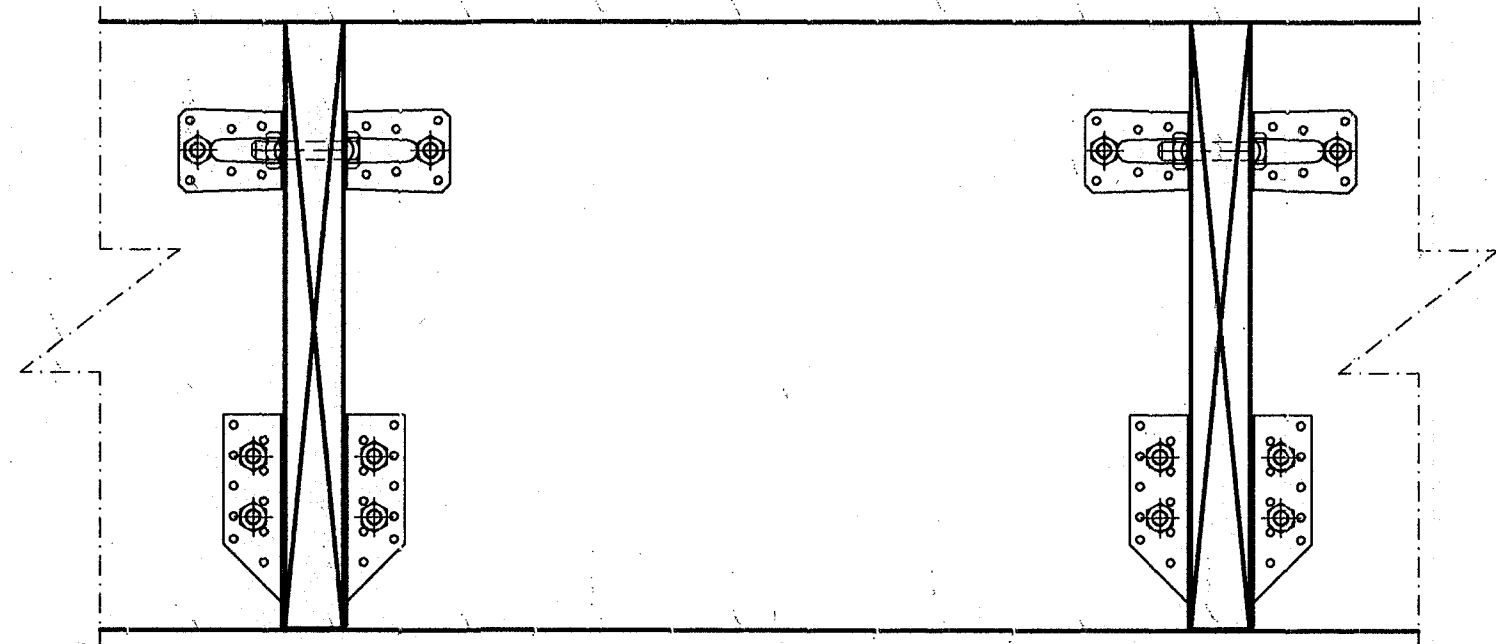


005 SNID
103/104 MKV. 1

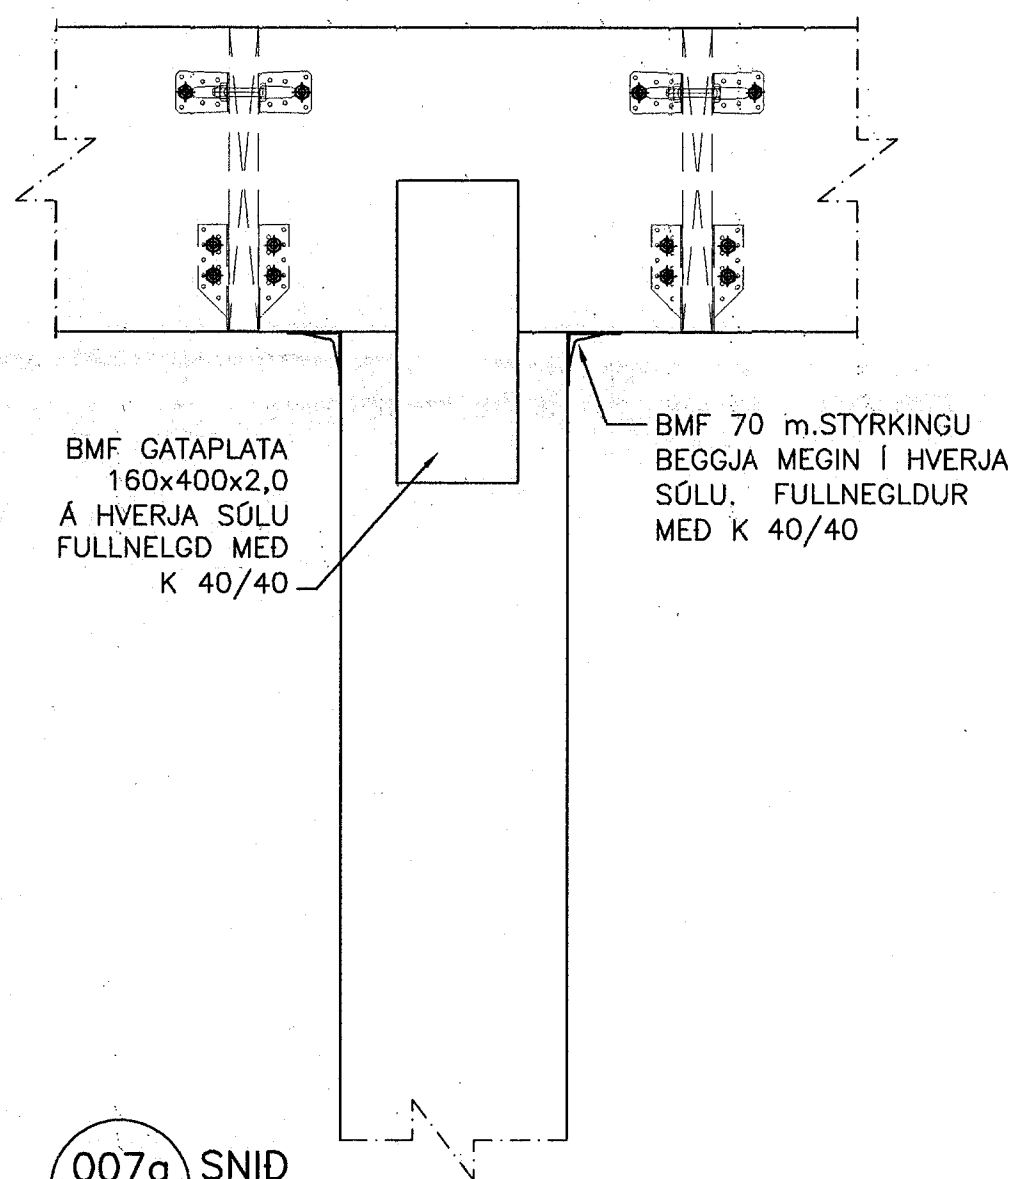

007a SNID
MKV. 2

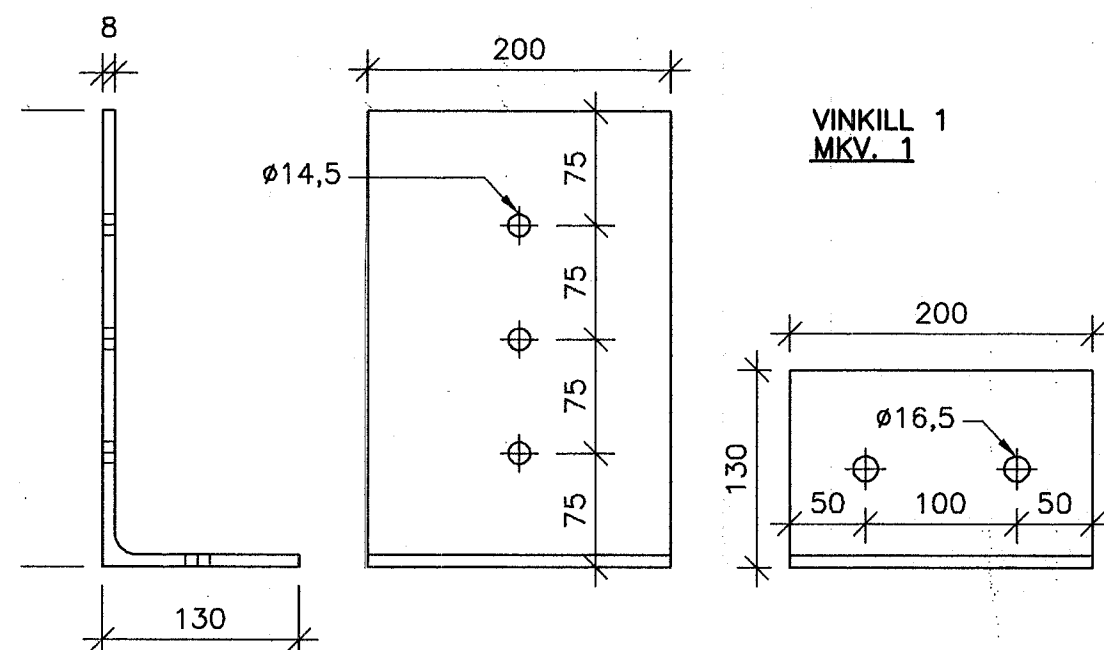


VINKILL 1
MKV. 1

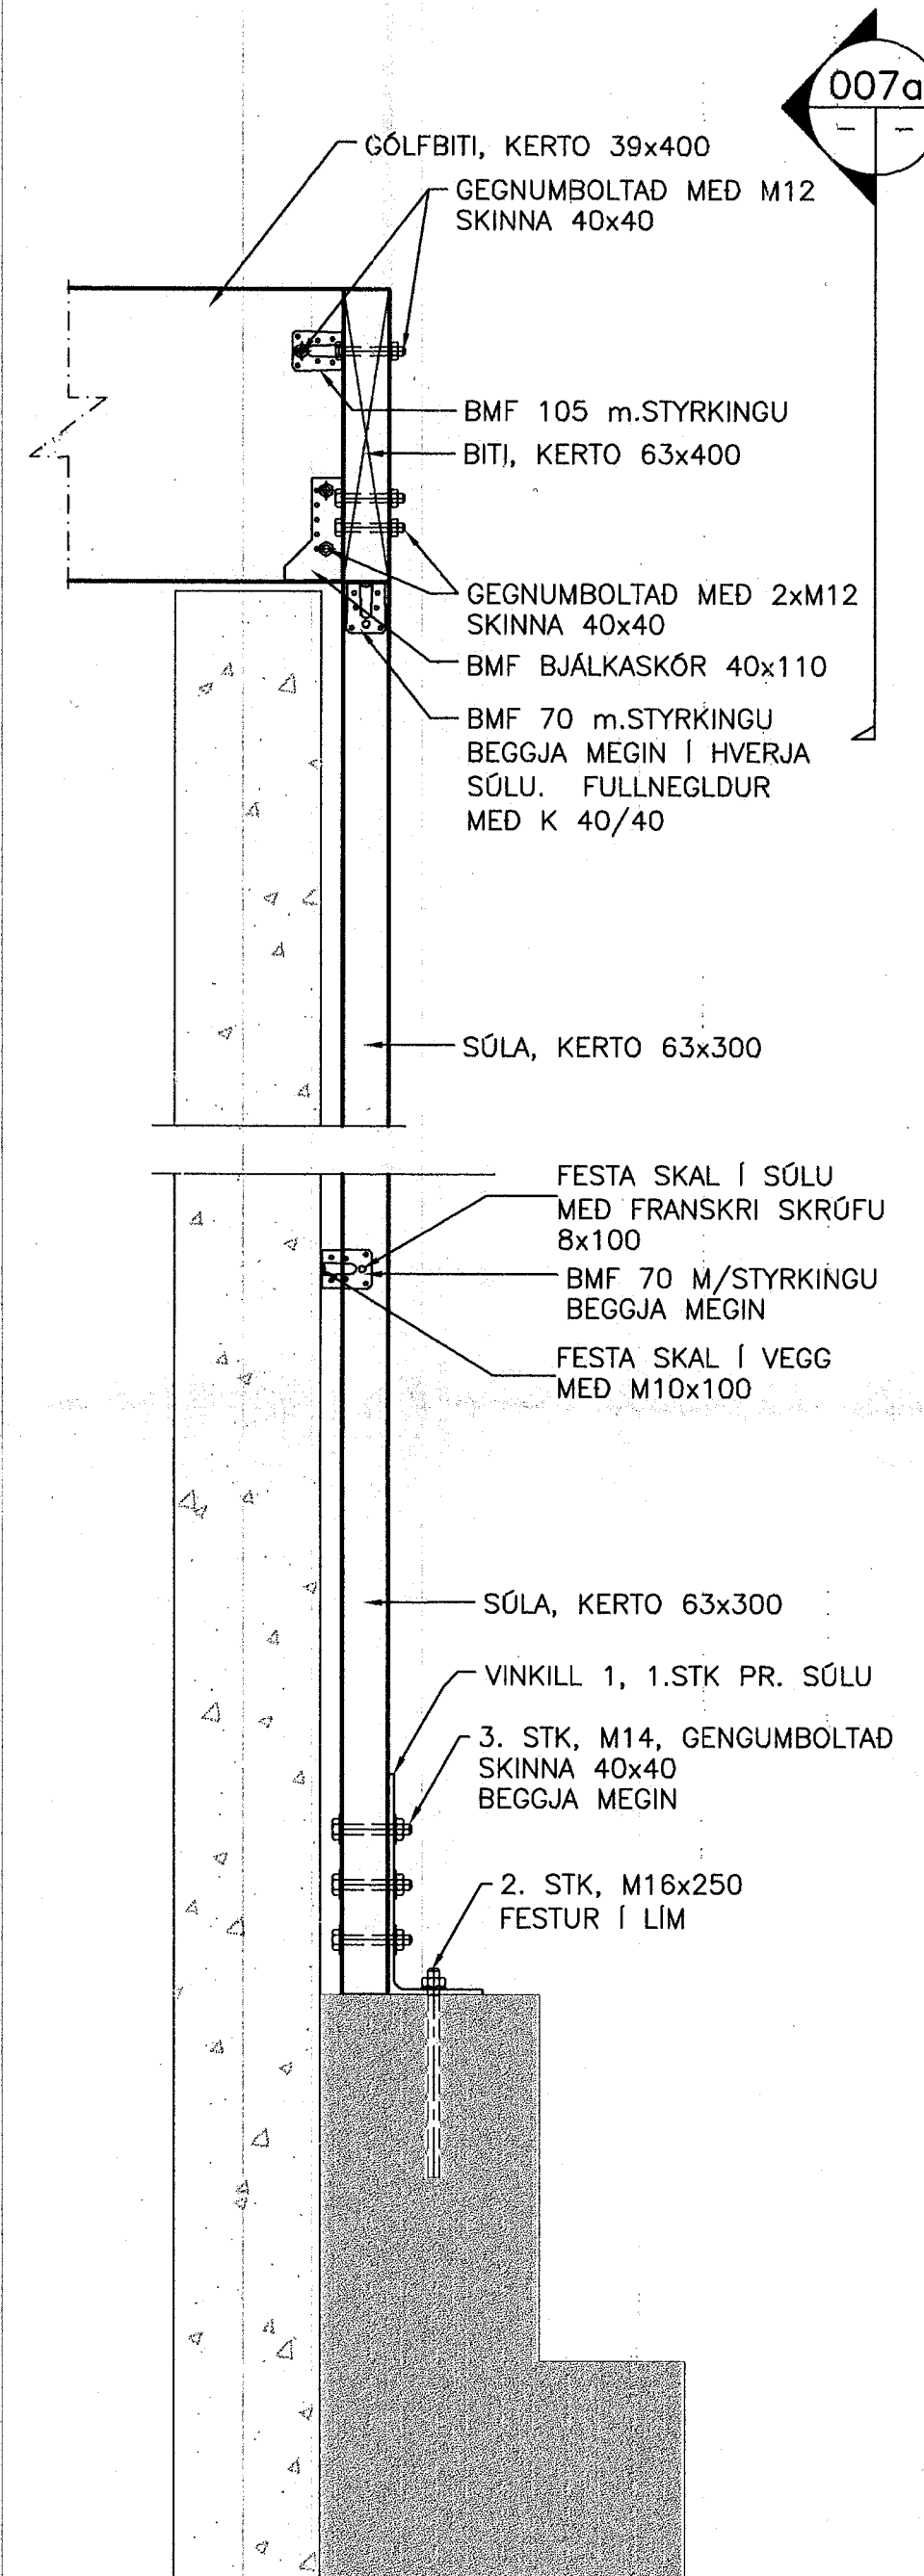

007 SNID
103/104 MKV. 3

SKANNAD






ÚTGÁFUFERILL			
NÚMÉR:	DAGS:	SKÝRINGAR:	HANNAÐ:
B1	05.10.2005	BYGGINGATEIKNING	SV
DAGS. UNDIRSKRIFTAR:		NAFN OG KT. SAMRÉINGARHÖNNUDAR:	
UNDIRSKRIFT SAMRÉINGARHÖNNUDAR:			
SKÝRINGAR SJÁ TEIKNINGU B101			
MKV.3			
0 500 1000 1500 2000			
1:20 (I A2) mm			
MKV.2			
0 200 400 600 800 1000			
1:10 (I A2) mm			
MKV.1			
0 100 200 300 400 500			
1:5 (I A2) mm			
ÖLL AFNOT OG AFRITUN TEIKNINGAR, AD HLUTA EDA HEILD, ER HÁÐ SKRIFLEGU LEYFI HÖFUNDA.			
T.S.V. s/f			
Jörundarholti 11			
300 Akranesi			
kt:511096-3089			
S. 431 2678			
netfang: s.vigl@aknet.is			
HEITI VERKS:			
FJARÐARHORN			
BEJARHREPP, STRANDASÝSLU			
HEITI TEIKNINGAR:			
BURDARVIRKI			
ÞAK			
SÉRMYNDIR OG SNID			
MÉLT:	TEIKNAD:	GEYMSLUNÚMÉR:	VNR:
	SV		2005-26
HANNAÐ:	YFIRFARID:	MKV:	NR. TEIKNINGAR:
SV		1:50	
DAGS. UNDIRSKRIFTAR:	NAFN OG KT. HÖNNUDAR:		B104
5/10/05	Sæmundur Víglundsson 171057-4429		
UNDIRSKRIFT HÖNNUDAR:			ÚTGÁFA:
Sæmundur Víglundsson			B1

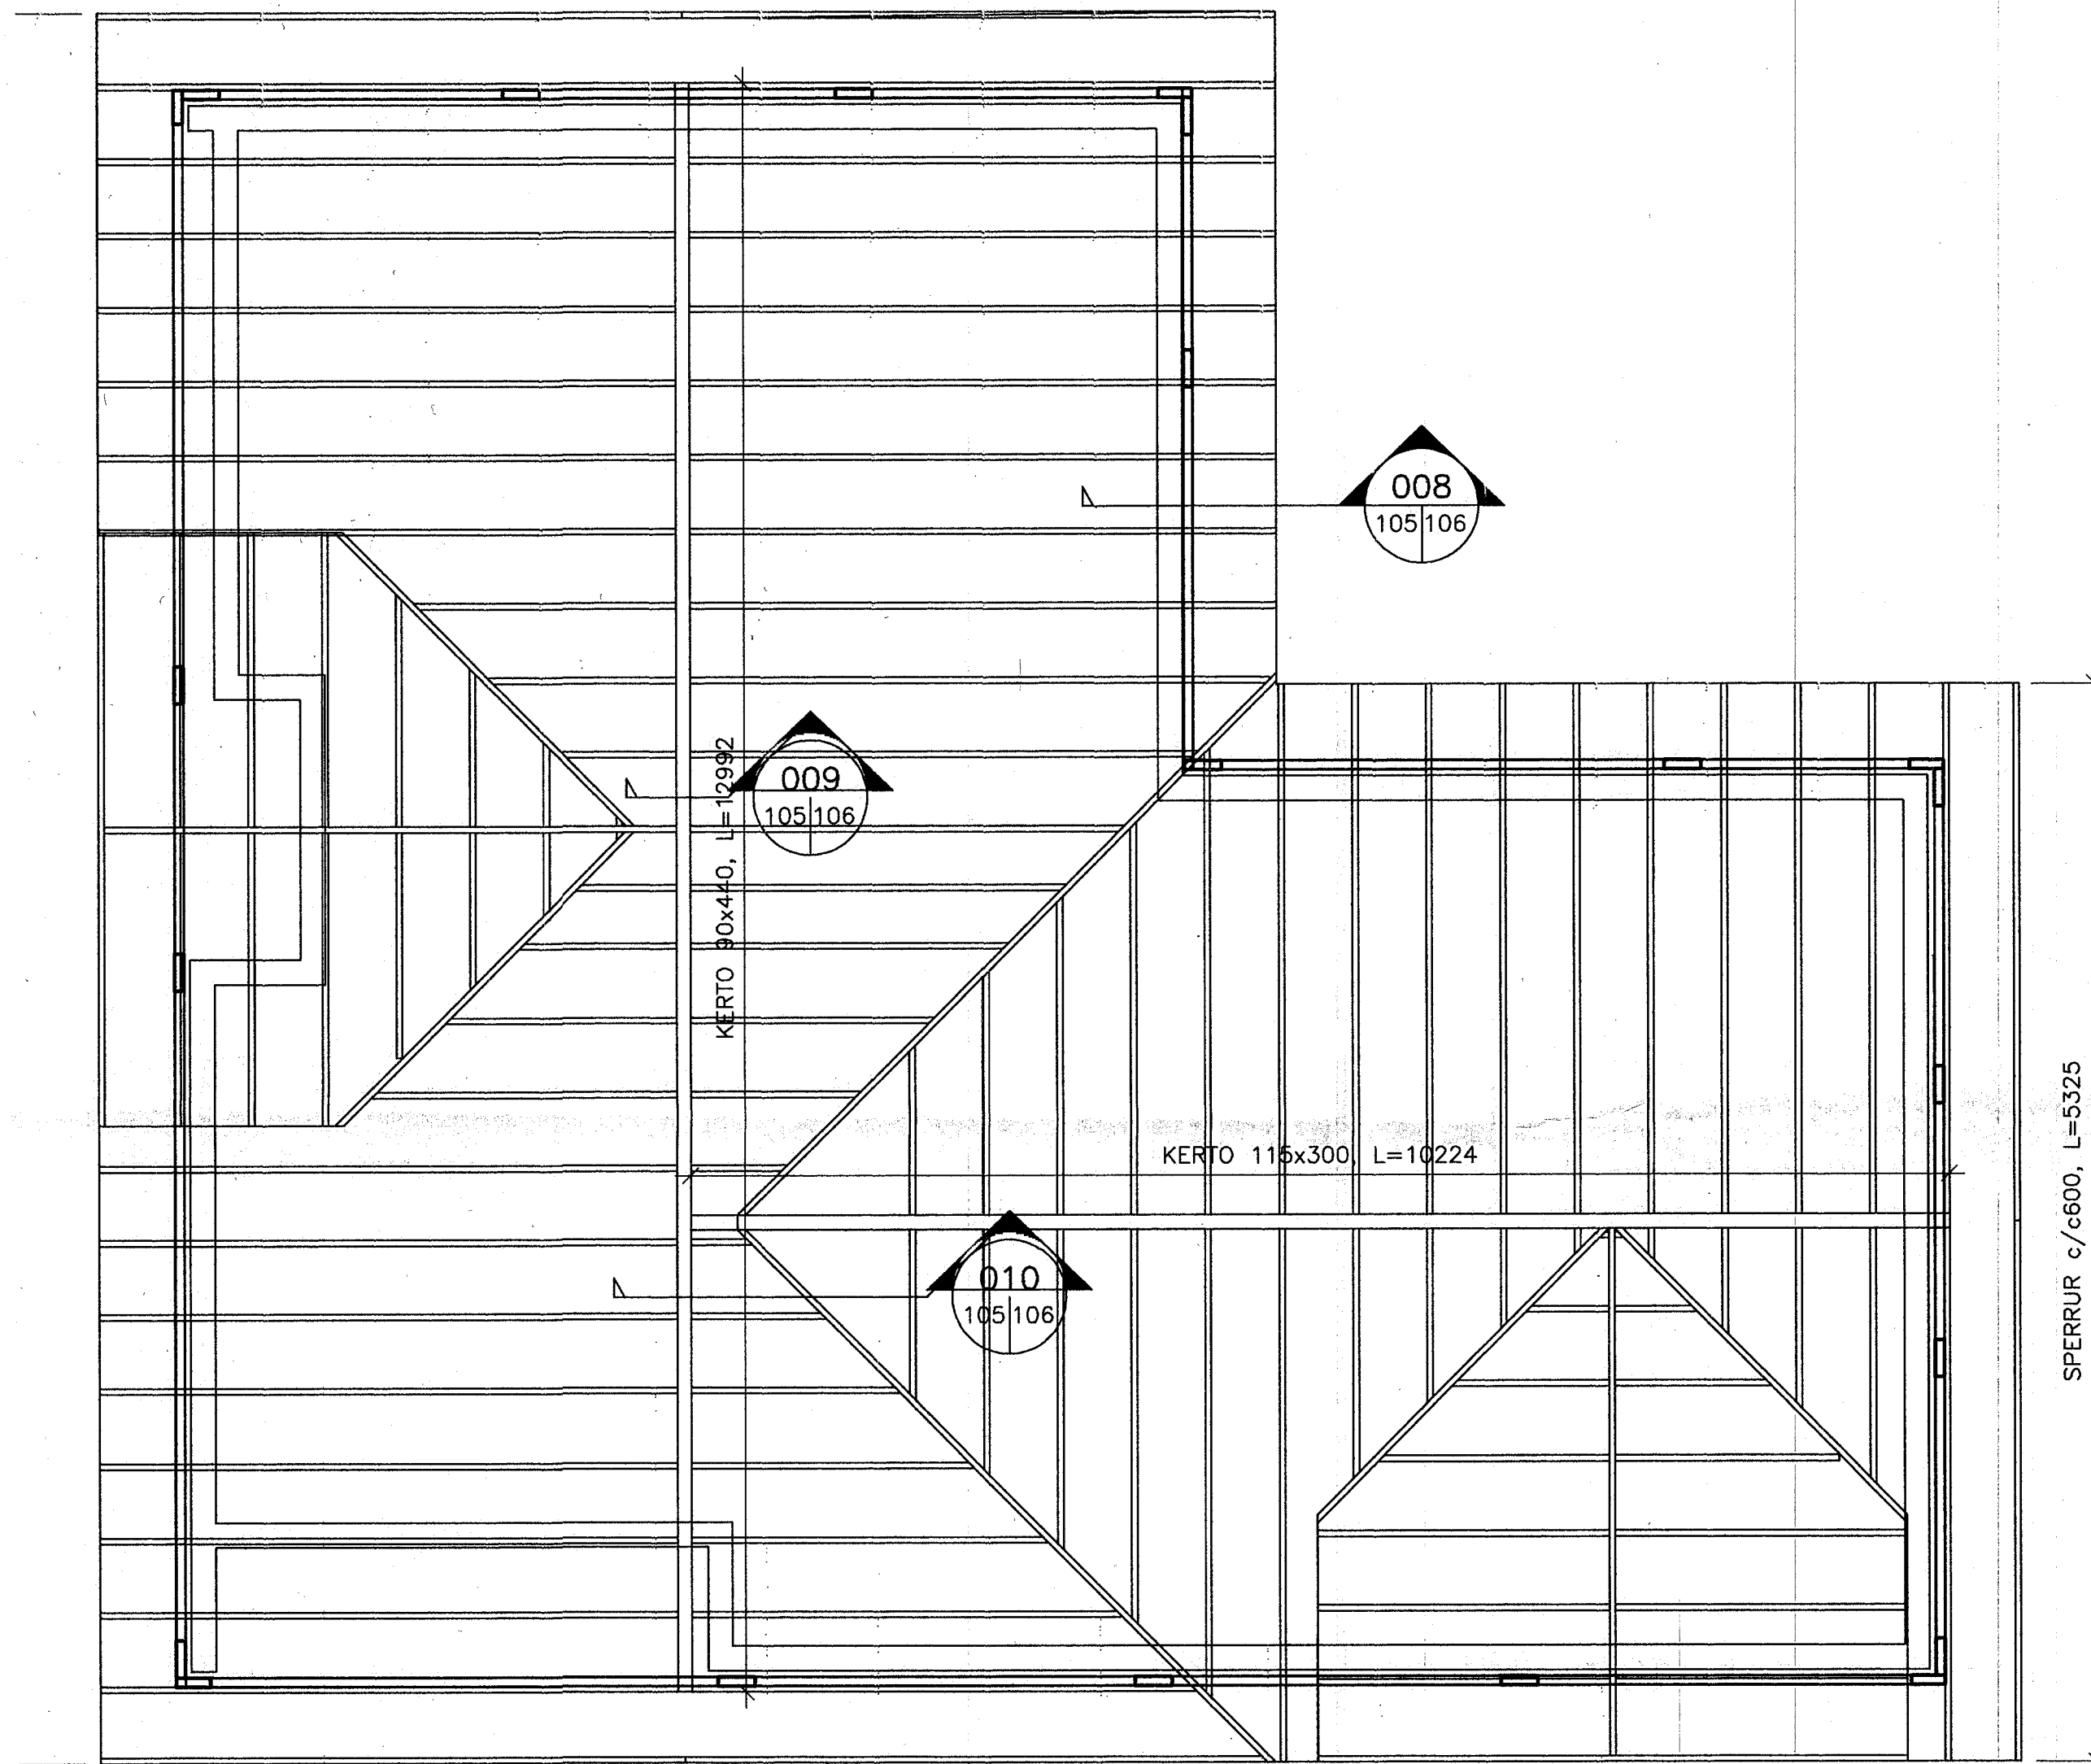

GRUNNMYND, MKV.1

SKANNAD

ÚTGÁFUFRILL			
NÚMÉR:	DAGS:	SKÝRINGAR:	HANNAÐ:
B1	05.10.2005	BYGGINGATEIKNING	SV
DAGS. UNDIRSKRIFTAR:		NAFN OG KT. SAMRÆMINGARHÖNNUDAR:	
UNDIRSKRIFT SAMRÆMINGARHÖNNUDAR:			
SKÝRINGAR SJÁ TEIKNINGU B101			
MKV.1			
0 1000 2000 3000 4000 5000			
1:50 (I A2) mm			
ÖLL AFNOT OG AFRITUN TEIKNINGAR, AD HLUTA EDA HEILD, ER HÁÐ SKRIFLEGU LEYFI HÖFUNDA.			
T.S.V. s/f Jörundarholti 11 300 Akranesi			
kt:511096-3089 S. 431 2678 netfang: s.vigl@aknet.is			
HEITI VERKS:			
FJARDARHORN BÆJARHREPP, STRANDASÝSLU			
HEITI TEIKNINGAR:			
BURDARVIRKI ÞAK GRUNNMYND OG SNID			
MÆLT:	TEIKNAD:	GEYMSLUNÚMÉR:	VNR:
	SV		2005-26
HANNAÐ:	YFIRFARID:	MKV:	NR. TEIKNINGAR:
SV		1:50	
DAGS. UNDIRSKRIFTAR:	NAFN OG KT. HÖNNUDAR:		B105
5/10/05	Samundur Viglundsson 171057-4429		
UNDIRSKRIFT HÖNNUDAR:			ÚTGÁFA:
[Signature]			B1

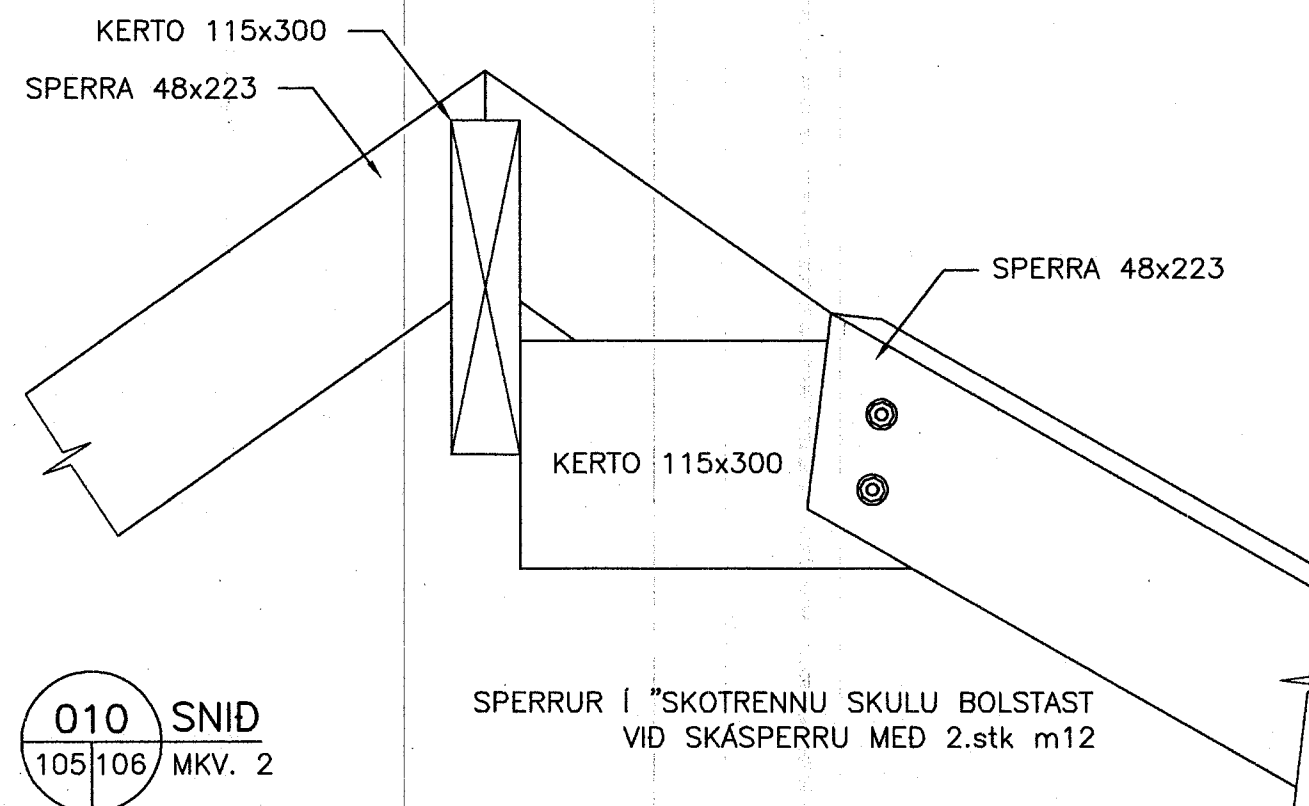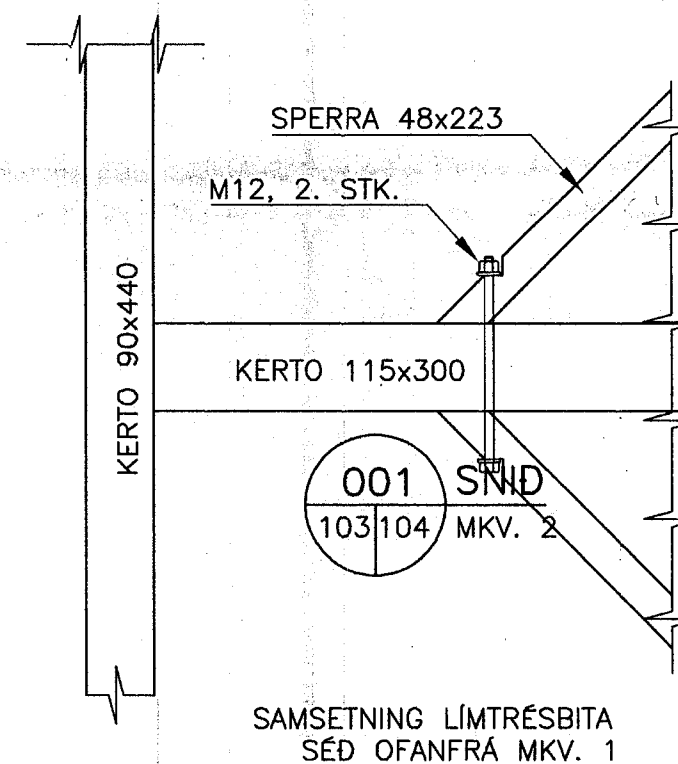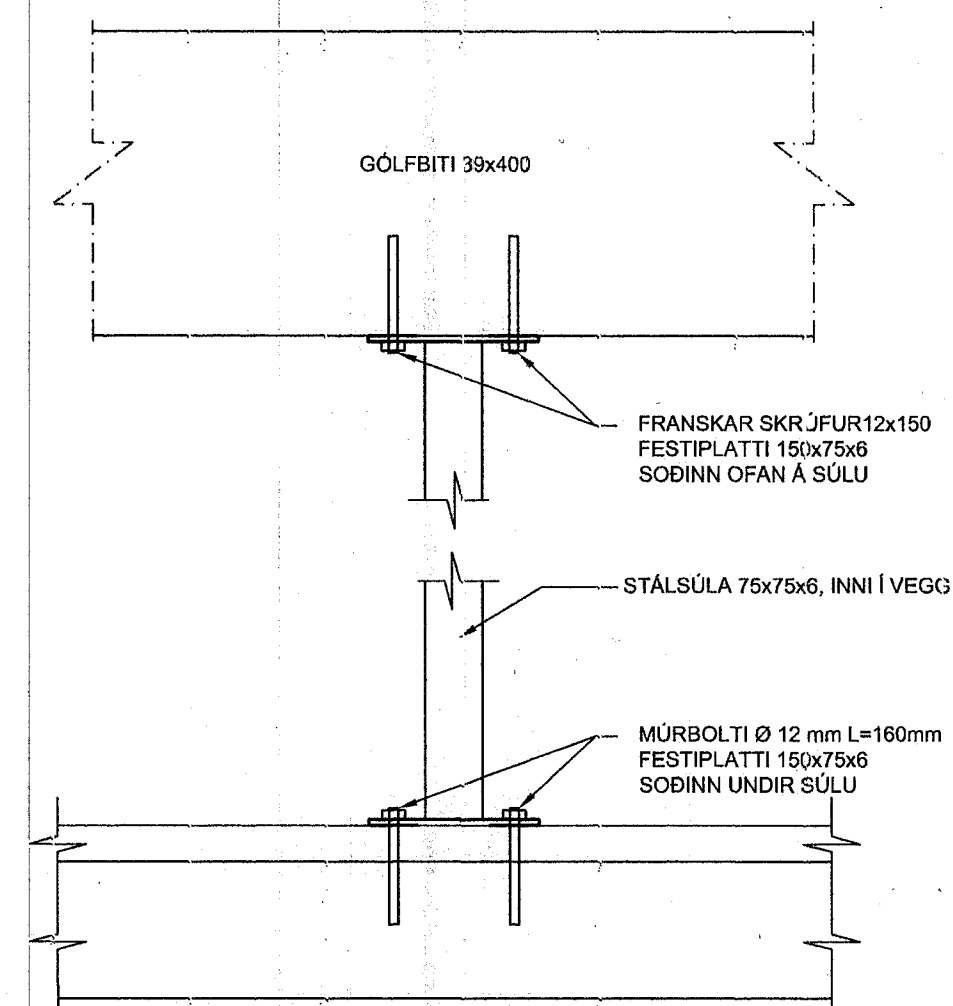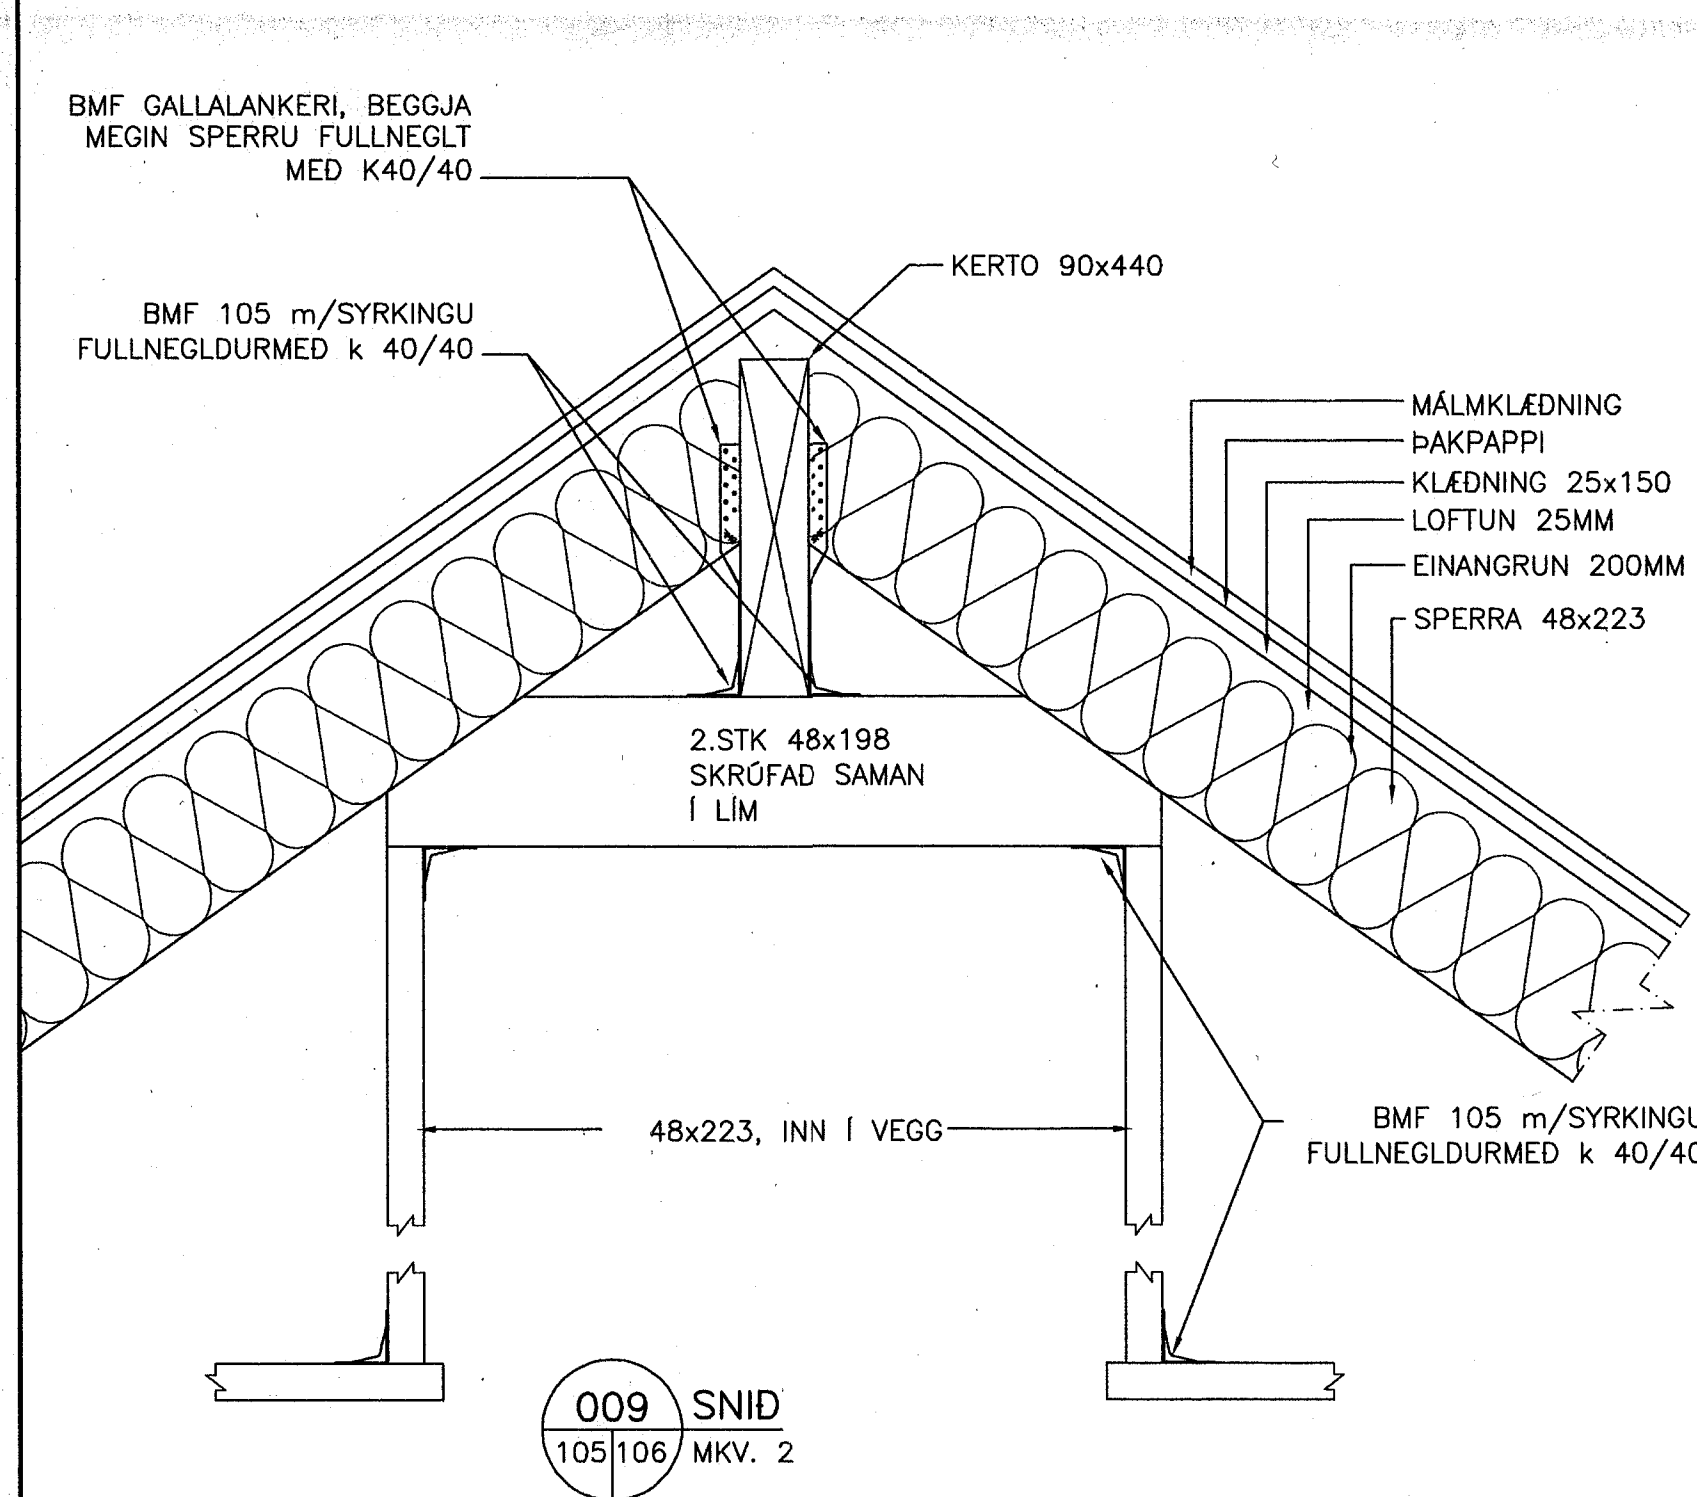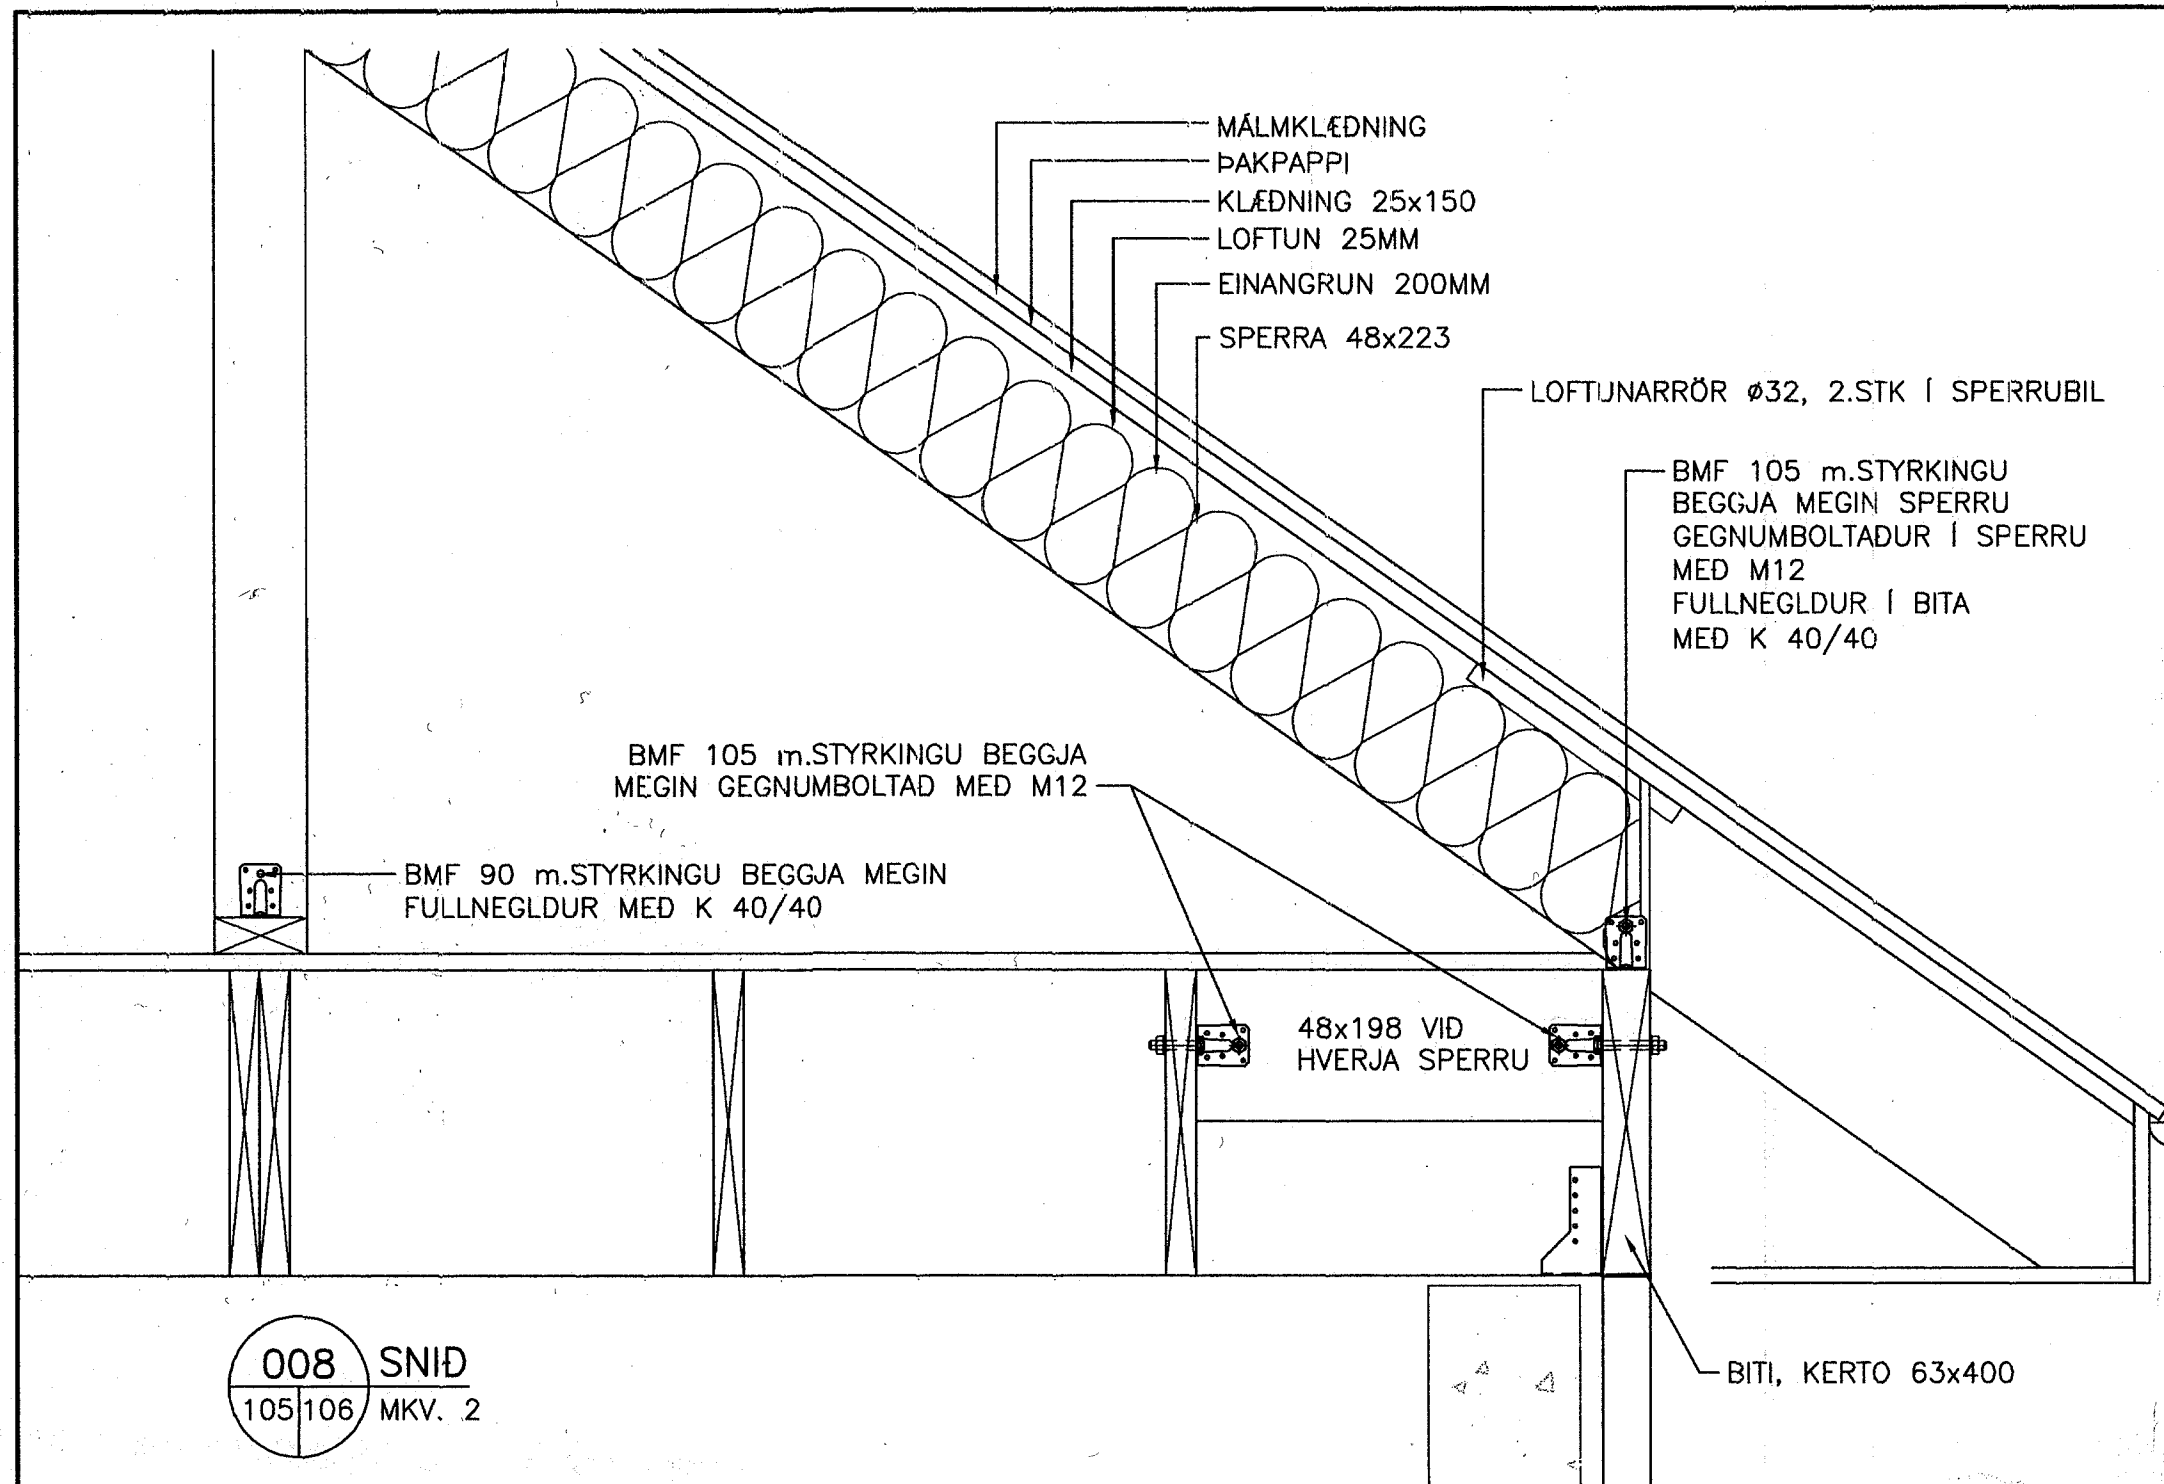

ÚTGÁFUFRILL


NÖMER:	DAGS:	SKÝRINGAR:	HANNAD:
B1	05.10.2005	BYGGINGATEIKNING	SV

DAGS. UNDIRSKRIFTAR: NAFN OG KT. SAMRÉMINGARHÖNNUDAR:


UNDIRSKRIFT SAMRÉMINGARHÖNNUDAR:

SKÝRINGAR SJÁ TEIKNINGU B101


MKV.3

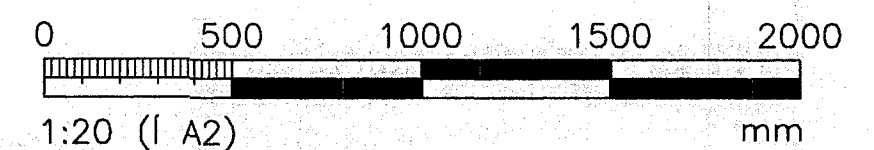

MKV.2

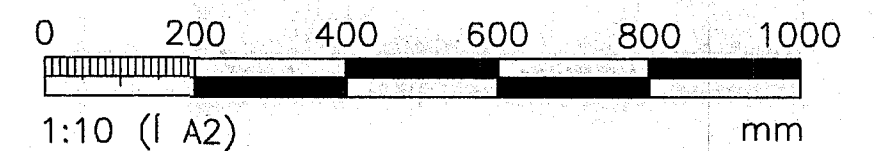

MKV.1

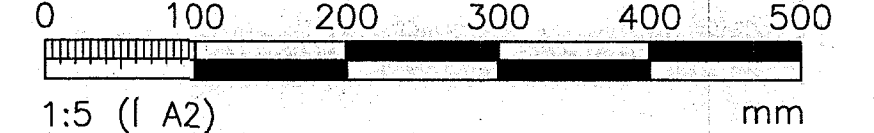

ÖLL AFNOT OG AFRITUN TEIKNINGAR, AD HLUTA EDA HEILD, ER HÁÐ SKRIFLEGU LEYFI HÖFUNDA.

T.S.V. s/f

kt:511096-3089

Jörundarholti 11
300 Akranesi

S. 431 2678

netfang: s.vigl@aknet.is

HEITI VERKS:

FJARDARHORN
BÆJARHREPP, STRANDASÝSLU

HEITI TEIKNINGAR:

BURÐARVIRKI
ÞAK
SNID

SKANNAÐ


MELT:	TEIKNAD:	GEYMSLUNÖMER:	VNR:
	SV		2005-26
HANNAD:	YFIRFARID:	MKV:	NR. TEIKNINGAR:
SV		1:50	
DAGS. UNDIRSKRIFTAR:	NAFN OG KT. HÖNNUDAR:		
05/10/05	Semundur Viglundsson	171057-4429	B106
UNDIRSKRIFT HÖNNUDAR:	ÚTGÁFA:		
	B1		

A

B

C

D

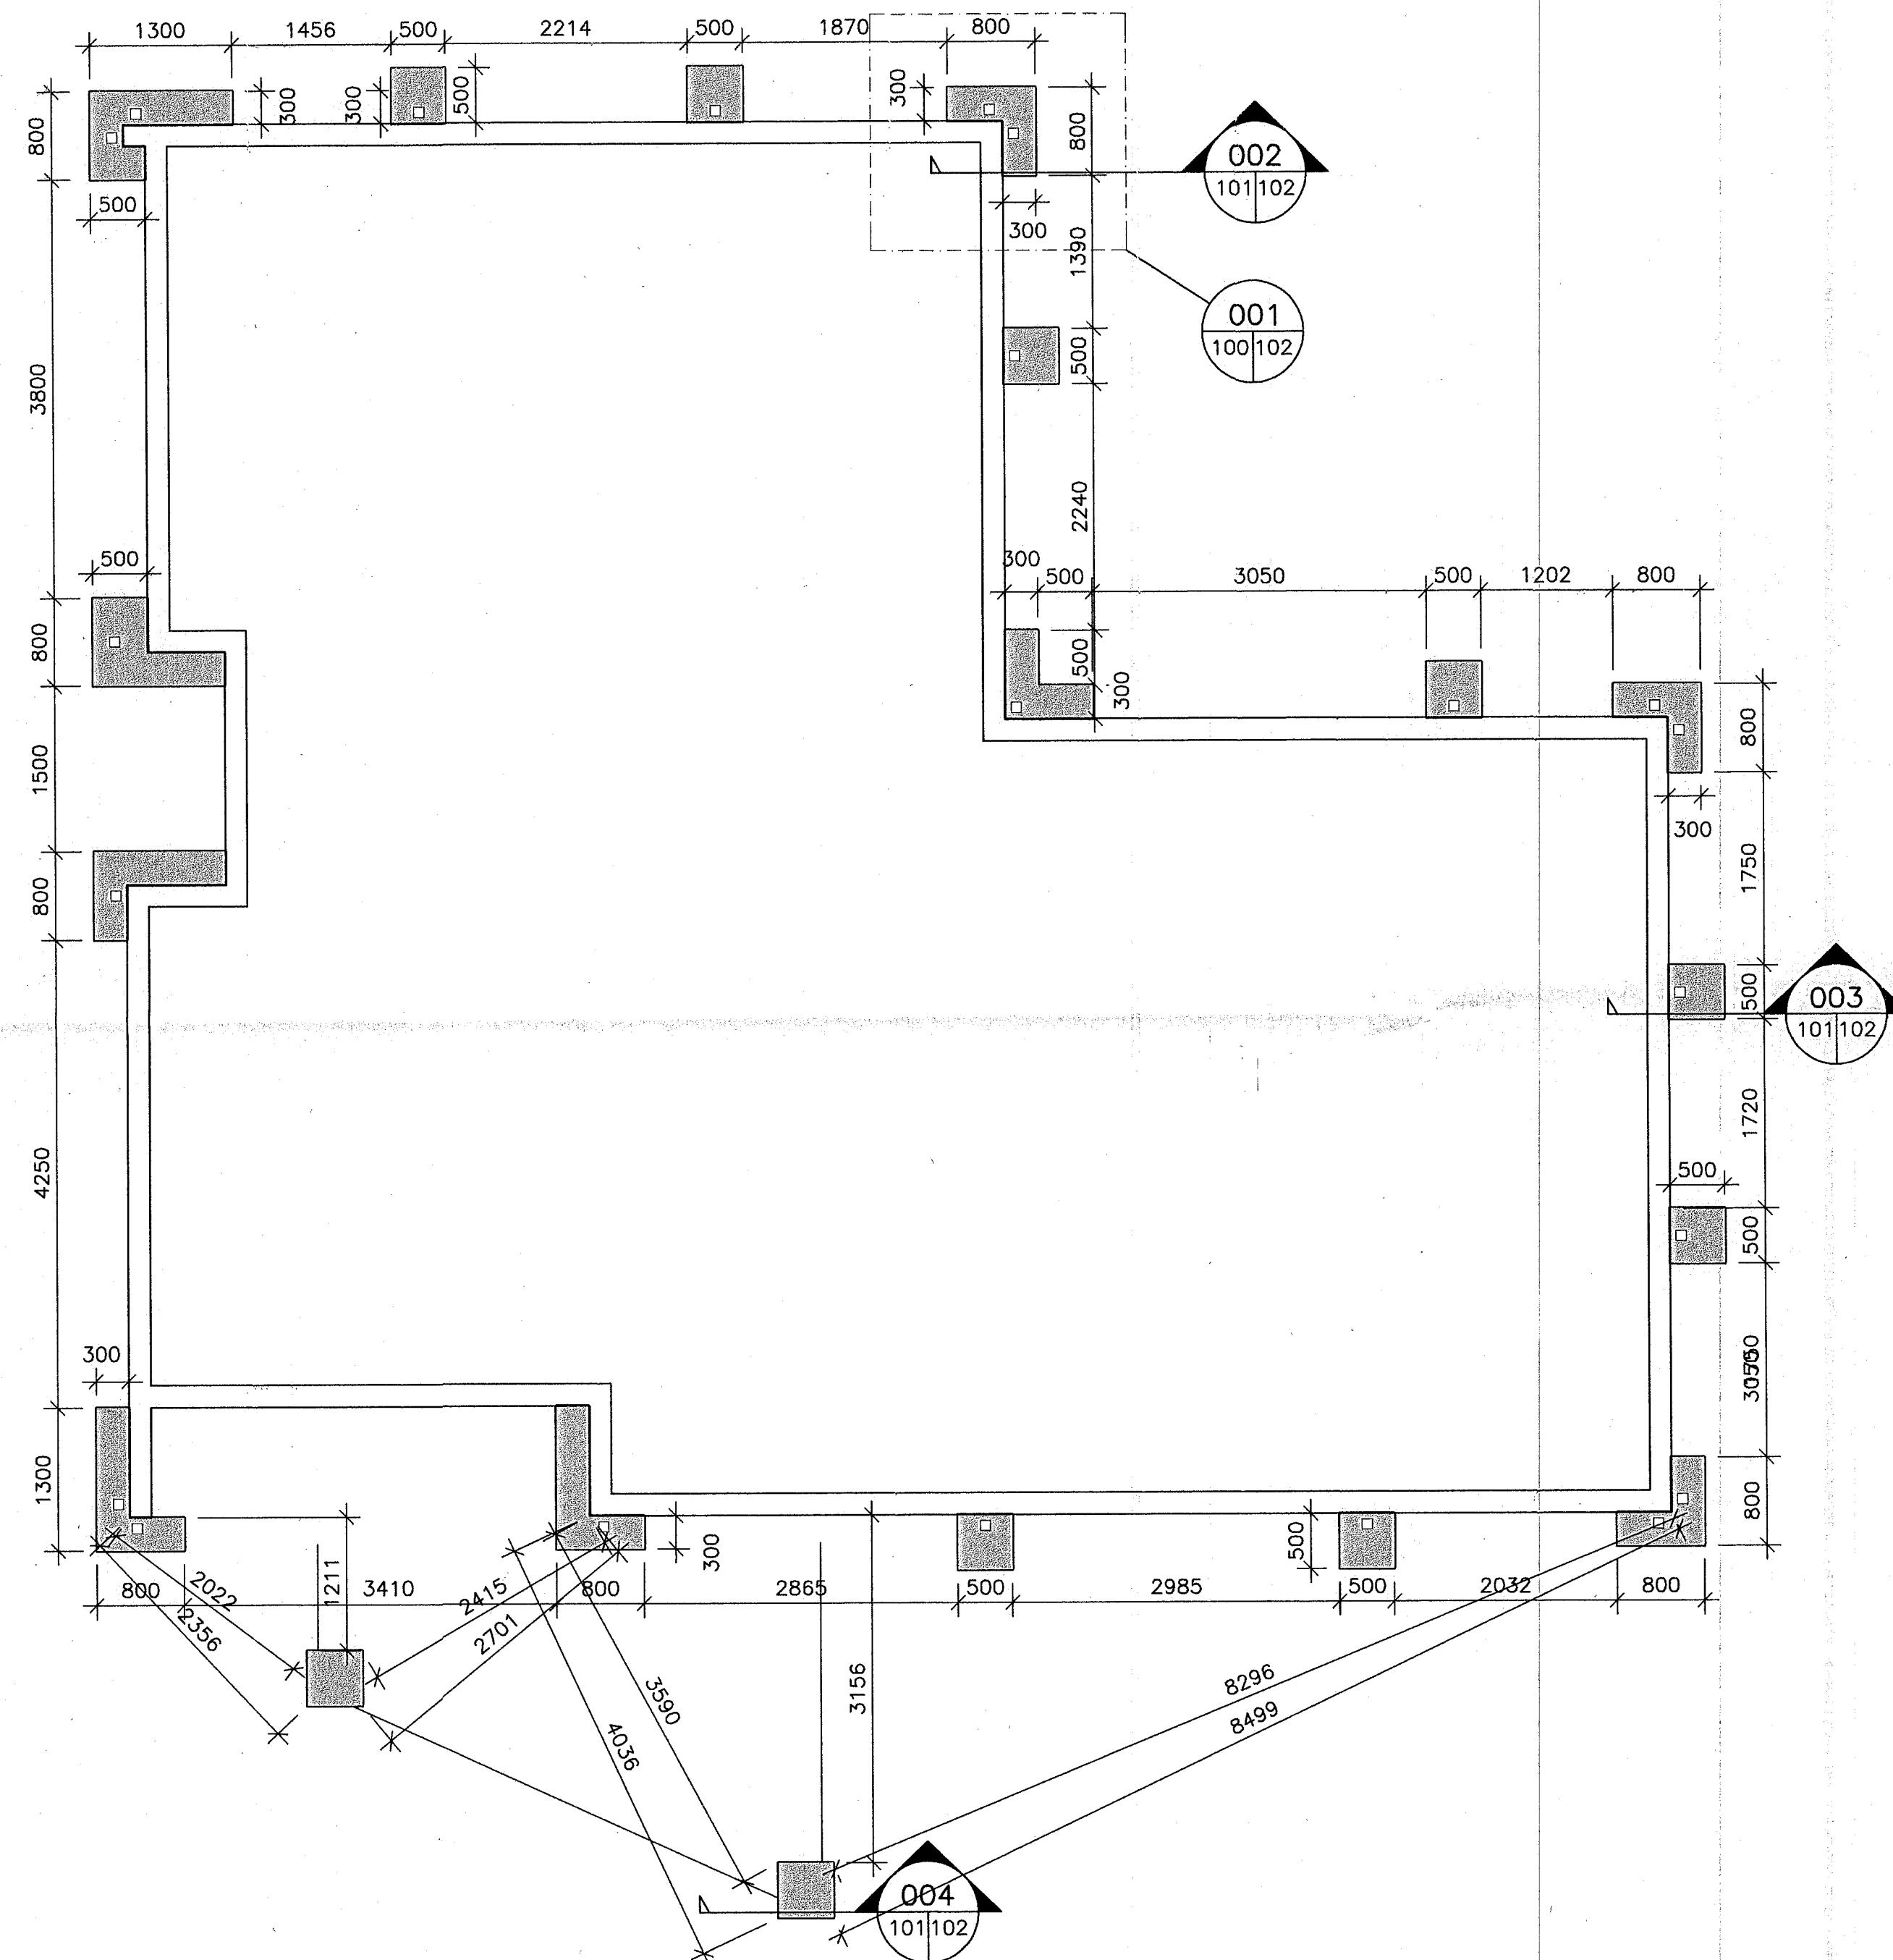


GRUNNMYND, MKV.1

SKANNAD

ÚTGÁFUERILL

NÓMER:	DAGS:	SKÝRINGAR:	HANNAÐ:
B1	03.08.2005	BYGGINGATEIKNING	SV
DAGS. UNDIRSKRIFTAR:		NAFN OG KT. SAMRÆMINGARHÖNNUDAR:	
UNDIRSKRIFT SAMRÆMINGARHÖNNUDAR:			

SKÝRINGAR SJÁ TEIKNINGU B101

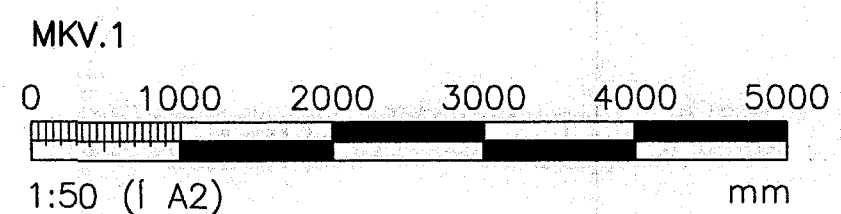

ÖLL AFNOT OG AFRITUN TEIKNINGAR, AD HLUTA EDA HEILD, ER HÁÐ SKRIFLEGU LEYFI HÖFUNDA.

T.S.V. s/f kt:511096-3089
Jörundarholti 11 S. 431 2678
300 Akranesi netfang: s.vigl@aknet.is

HEITI VERKS:
FJARÐARHORN
BÆJARHREPP, STRANDASÝSLU

HEITI TEIKNINGAR:
BURÐARVIRKI
UNDIRSTÖÐUR
GRUNNMYND OG SNID

MÆLT:	TEIKNAD: SV	GEYMSLUNÓMÉR:	VNR:
HANNAÐ: SV	YFIRFARID:	MKV: 1:50	NR. TEIKNINGAR:
DAGS. UNDIRSKRIFTAR: 3/8 '05	NAFN OG KT. HÖNNUDAR: T.S.V. sf 511096-3089		B100
UNDIRSKRIFT HÖNNUDAR: 			
ÚTGÁFA:			B1

II. STEINSTEYPA:

STEYPA OG STEYPUVINNA SKAL VERA Í SAMRÆMI VÍÐ ÍSLENSKA STADLA ÍST 10 OG ÍST 14 (DS 411)

FRAMKVÆMÐAFLOKKUR: B
STEYPUGÆÐI EINSTAKRA BYGGINGARHLUTA:

BYGGINGARHL.	BROTÞ.FL. N/mm ² (kp/cm ²)	SEMENTSMAÐN kg/m ³	V/S – TALA
UNDIRSTÖÐUR	C25	>350	0,55
X			
X			
X			
X			

ÞYKKLEIKAFLOKKUR: ÞF, SIGMÁL X–XXcm
LOFTINNIHALÐ: X,X%

III. TRÉVIRKI:

ALLT EFNI OG VINNA SKAL VERA Í SAMRÆMI VÍÐ ÍSLENSKAN STADAL ÍST/DS 413

LÍMTRÉ SKAL VERA AF STYRKLEIKAFLOKKI L40

TÍMBUR Í BURÐARVIRKI SKAL ALLT STANDAST KRÖFUR SEM GERÐAR ERU TIL TÍMBURS AF STYRKLEIKAFLOKKI K24

ADRIÐ VÍÐIR MEGA VERA AF STYRKLEIKAFLOKKI K18

ÞAR SEM TÍMBUR LIGGUR AÐ KALÐRI STEYPU SKAL SETJA RÆMU AF TJÖRUPAPPA Á MILLI.

ALLIR NAGLAR, BOLTAR OG FESTIJÁRN Í ÞÖKUM SKULU VERA SINKHÓÐUÐ SBR. ÍST/DS 413.

MÖRBOLTAR: L=150/80 MERKIR LENÐ BOLTA: 150mm OG FESTIDÝPT: 80mm
FYLGJA SKAL FYRIRMÆLUM FRAMLEIÐANDA VÍÐ UPPSETNINGU Á BOLTUM, MÖRBOLTUM, FESTIJÁRNUM O.S.FRV.

N TÁKNAR VENJULEGAN FERHYRNDAN SAUM
K TÁKNAR KAMBSAUM.

IV. STÁLVIKRI:

ALLT EFNI OG VINNA SKAL VERA Í SAMRÆMI VÍÐ ÍST/DS 412 OG ÍST EN–STADLA.

STÁL Í BITUM, PRÓFÍLUM OG PLÖTUM SKAL VERA AF GÆÐAFLOKKI S235JO SKV. ÍST EN 10025:1990 + A1:1993

SUÐUEFNI SKAL VERA SAMSVARANDI AÐ GÆÐUM.

BOLTAR SKULU VERA AF GÆÐAFLOKKI 8.8.

ALLAR SUÐUR SKULU UPPFYLLA SAUMFLOKK B SKV. ÍST/DS 412 (FLOKKUR C SKV ÍST EN 25817)

SUÐUMENN SKULU HAFNA HÆFNISVOTTORÐ SKV. ÍST EN 287–1.

ALLT STÁL SKAL VERA HEITSINKHÓÐAÐ SKV. SÆNSKUM STADLI SS3583, KLASS B.

V. ÁLAGSFORSENDUR:

NOTÁLAG:

ÁLAGSTÍLHÖGUN ER Í SAMRÆMI VÍÐ ÍSLENSKAN STADAL ÍST 12 (DS 410)

ÞÖK: 1,5 kN/m²

GÓLFPLÖTUR: 3,0 kN/m²

AUKANOTÁLAG VEGNA LÉTTA VEGGJA: 1,0 kN/m²

VINDÁLAG:

ÁLAGSTÍLHÖGUN ER Í SAMRÆMI VÍÐ ÍSLENSKAN STADAL ÍST 12 (DS 410)

VINDSVÆÐI I: V = 35,5m/sek, q = X,XXkN/m²

SNJÓÁLAG:

ÁLAGSTÍLHÖGUN ER Í SAMRÆMI VÍÐ ÍSLENSKAN STADAL ÍST 13 (DS 410)

SNÓÁLAGSSVÆÐI II: 3,0 kN/m²

VI. GRUNDUN:

GRUNDUN ER Í SAMRÆMI VÍÐ ÍSLENSKAN STADAL ÍST 15 (DS 415)

VII. MÁLSETNING:


ÖLL ÓNEFND MÁL OG ÞVERSNÍÐSSTÆRÐIR ERU Í mm

HÆÐARKÓTAR ERU Í m

A TÁKNAR KÓTA (HÆÐ)
B TÁKNAR PLÖTUÞYKKT

23,60
X 23,60 TÁKNAR KÓTA (HÆÐ) Á GRUNNMYND

VIII. AÐRAR SKÝRINGAR:

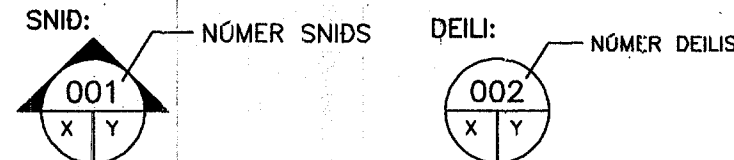

X: NR. TEIKNINGAR ÞAR SEM SNID/DEILI ER TEKID
Y: NR. TEIKNINGAR ÞAR SEM SNID/DEILI ER SÝNT


B MERKIR BITA
S SÖLU
V VEGG (SKERVEGG)
U UNDIRSTÖÐU

FJARLÆGD JÁRNA FRÁ STEYPTU YFIRBORDI:


BYGGINGARHLUTAR AÐSTÆÐUR	FJARLÆGD JÁRNA FRÁ STEYPUYFIRBORDI NEMA SÉRTEIKNING SÝNI ANNAD.		
	PLÖTUR mm	VEGGIR mm	BITAR OG STODIR mm
INNANHÚSS	15	15	20
UTANHÚSS OG ANNARSSTADAR ÞAR SEM RAKI ER MIKILL	30	30	30
ÞAR SEM SJÓROK ER AÐ RÁÐI	40	40	40

STEYPUHULA Á BURÐARJÁRN SKAL ÞÓ HVERGI VERA MINNI EN 1,5 x d ÞANNIG SKAL GENGID FRÁ BENDINGU Í MÖTUM, AÐ ALLAR STANGIR SÉU Á ÞEIM STAÐ SEM TIL ER ATLAST SKV. UPPDRÁTTUM OG TRYGGT SÉ AÐ ÞÆR HREYFIST EKKI ÞEGAR STEYPT ER. SKAL Í ÞVI SKYNI NOTA FJARLÆGDARKUBBA OG STÓLA.
VIKIMÖRK Á STAÐSETNINGU JÁRNA Í ÞVERSNIDI ER ±5mm

FRÁGANGUR JÁRNA Í HORNUM OG ENDUM:

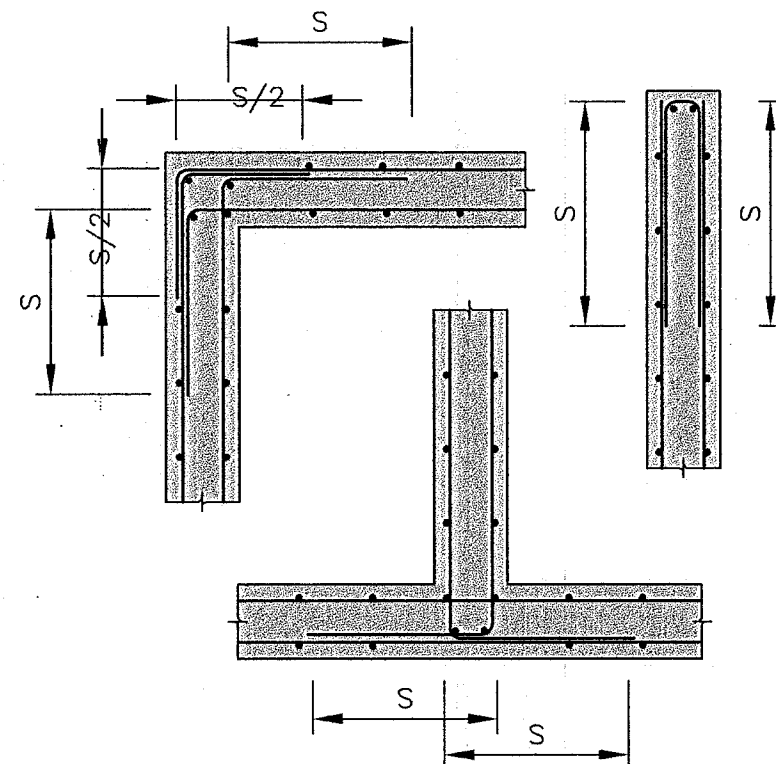

LYKKJUR:
(d ≤ 12mm)

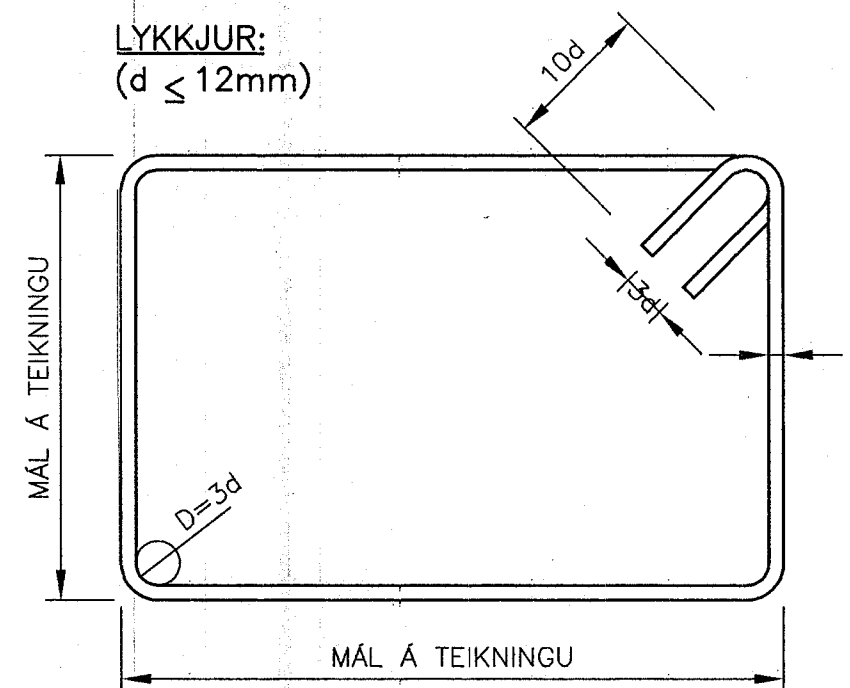

BEYGING OG SKEYTING JÁRNA:

ÞVERMÁL JÁRNS, d	mm	8	10	12	16	20	25
ÞVERMÁL BEYGJUHRINGS, D	mm	24	30	36	96	120	150
SKEYTILENGD JÁRNA S	mm	350	400	500	650	800	1000

EF SKEYTT ER MEIRA EN FJÓRÐA HVERT JÁRN Í SAMA ÞVERSNIDI SKAL AUKA SKEYTILENGD UM 40%

ATHUGA BER AÐ EIGI ER LEYFILEGT AÐ BEYGJA BENDISTÁL EF LOFTHITI ER UNÐIR –5°C

SKANNAD


ÓTGAFUFERILL

NÚMER:	DAGS:	SKÝRINGAR:	HANNAÐ:
B1	03.08.2005	BYGGINGATEIKNING	SV


DAGS. UNDIRSKRIFTAR: NAFN OG KT. SAMRÆMINGARHÖNNUDAR:

UNDIRSKRIFT SAMRÆMINGARHÖNNUDAR:

TÁKN:

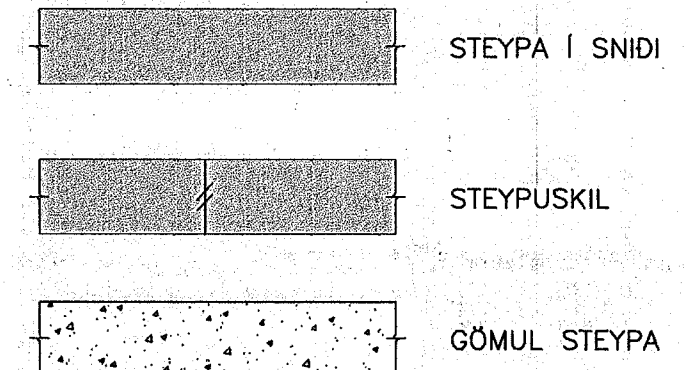

SJÁ EINNIG SKÝRINGAR Á TEIKNINGU B100

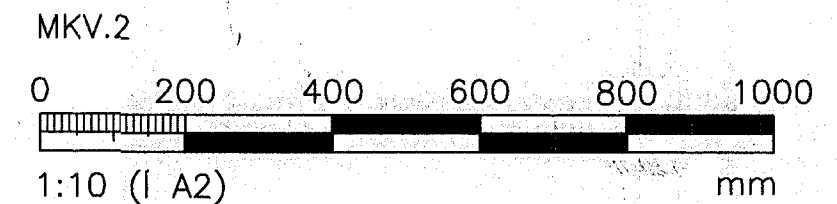

ÖLL AFNOT OG AFRITUN TEIKNINGAR, AÐ HLUTA EÐA HEILD, ER HÁÐ SKRIFLEGU LEYFI HÖFUNDA.

T.S.V. s/f kt:511096–3089
Jörundarholti 11 S. 431 2678
300 Akranesi netfang: s.vigl@aknet.is


HEITI VERKS:

FJARÐARHORN
BÆJARHREPPI STRANDASÝSLU


HEITI TEIKNINGAR:

BURÐARVIRKI
SKÝRINGAR
SÉRMYNÐIR


MELT:	TEIKNAD:	GEYMSLUNÚMER:	VNR:
HANNAÐ:	YFIRFARID:	MKV:	NR. TEIKNINGAR:
DAGS. UNDIRSKRIFTAR:	NAFN OG KT. HÖNNUDAR:	1:10	B101
UNDIRSKRIFT HÖNNUDAR:	T.S.V. sf	511096–3089	ÓTGAFU:
			B1

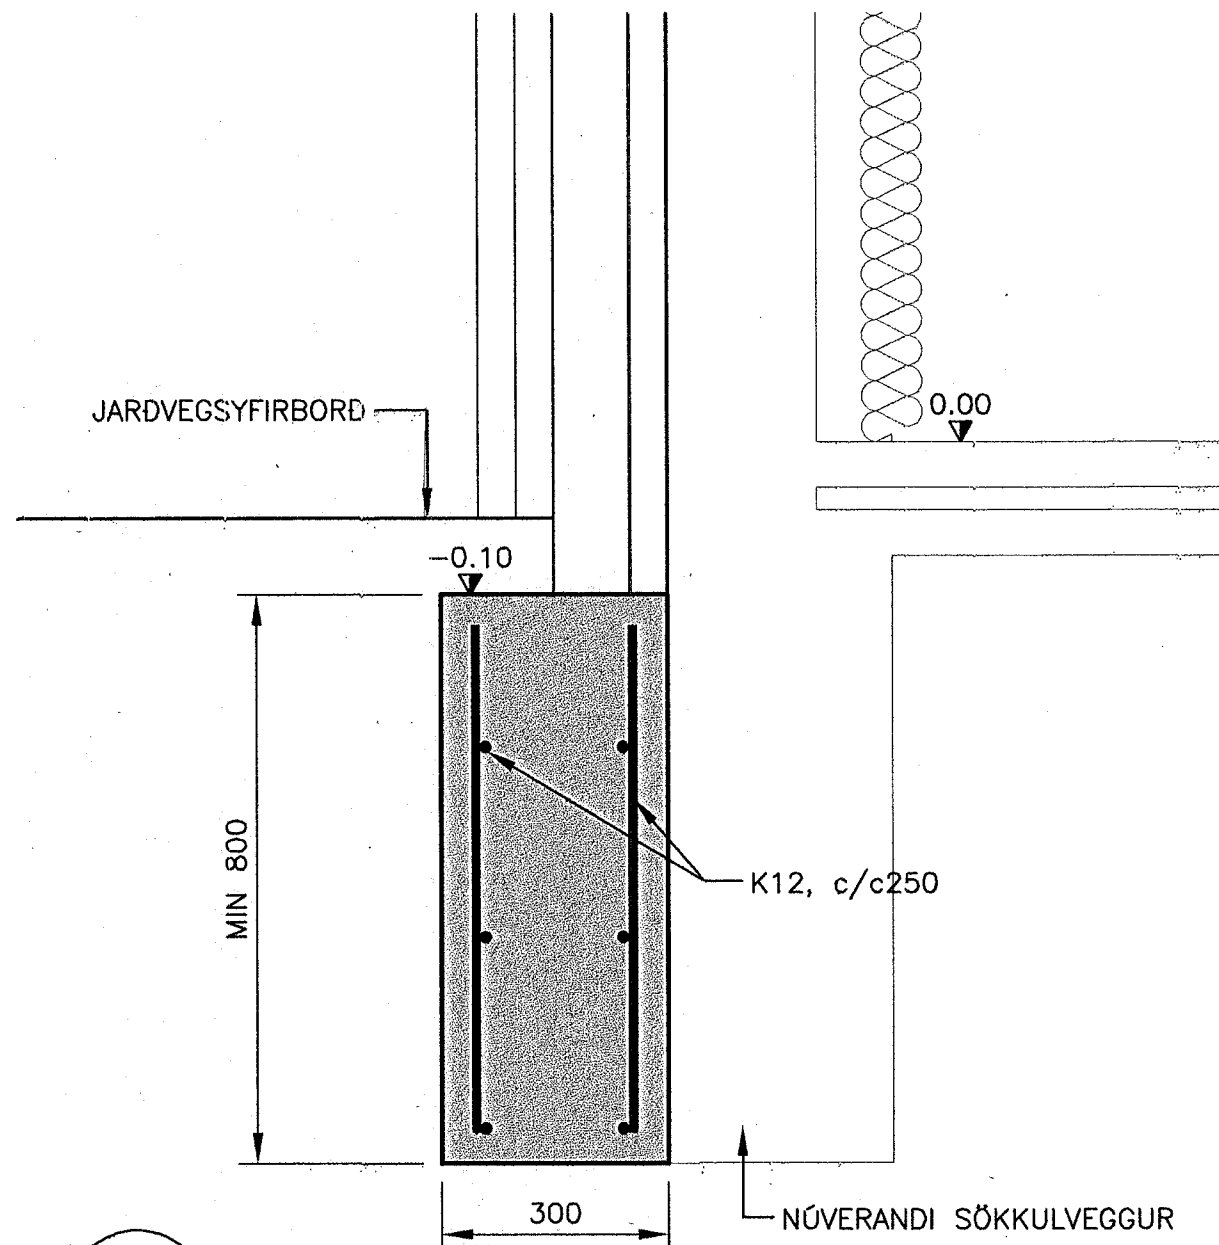



002 SNID
101/102 MKV. 1

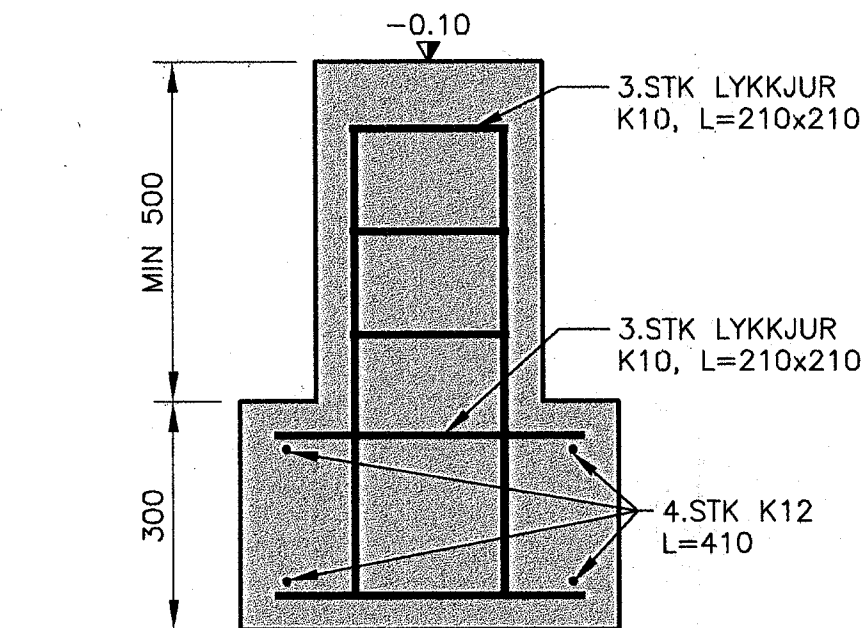

004 SNID
101/102 MKV. 1

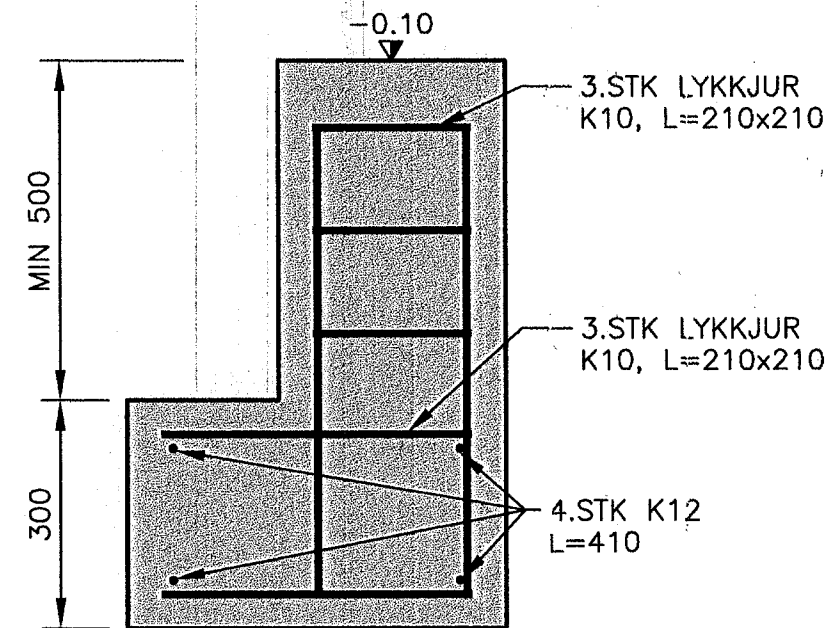


003 SNID
101/102 MKV. 1

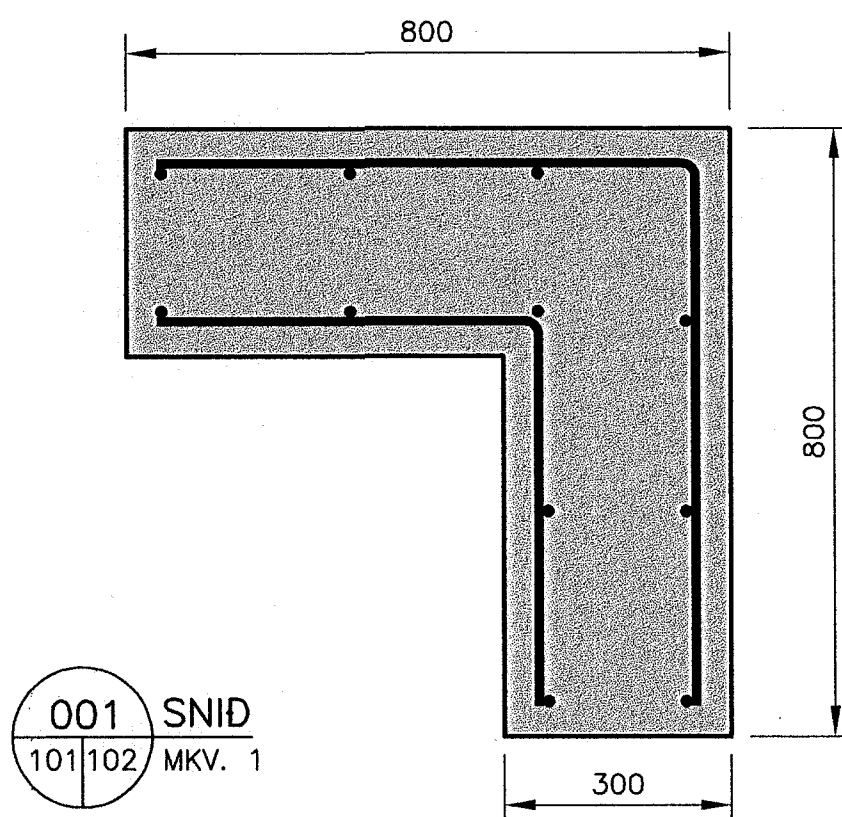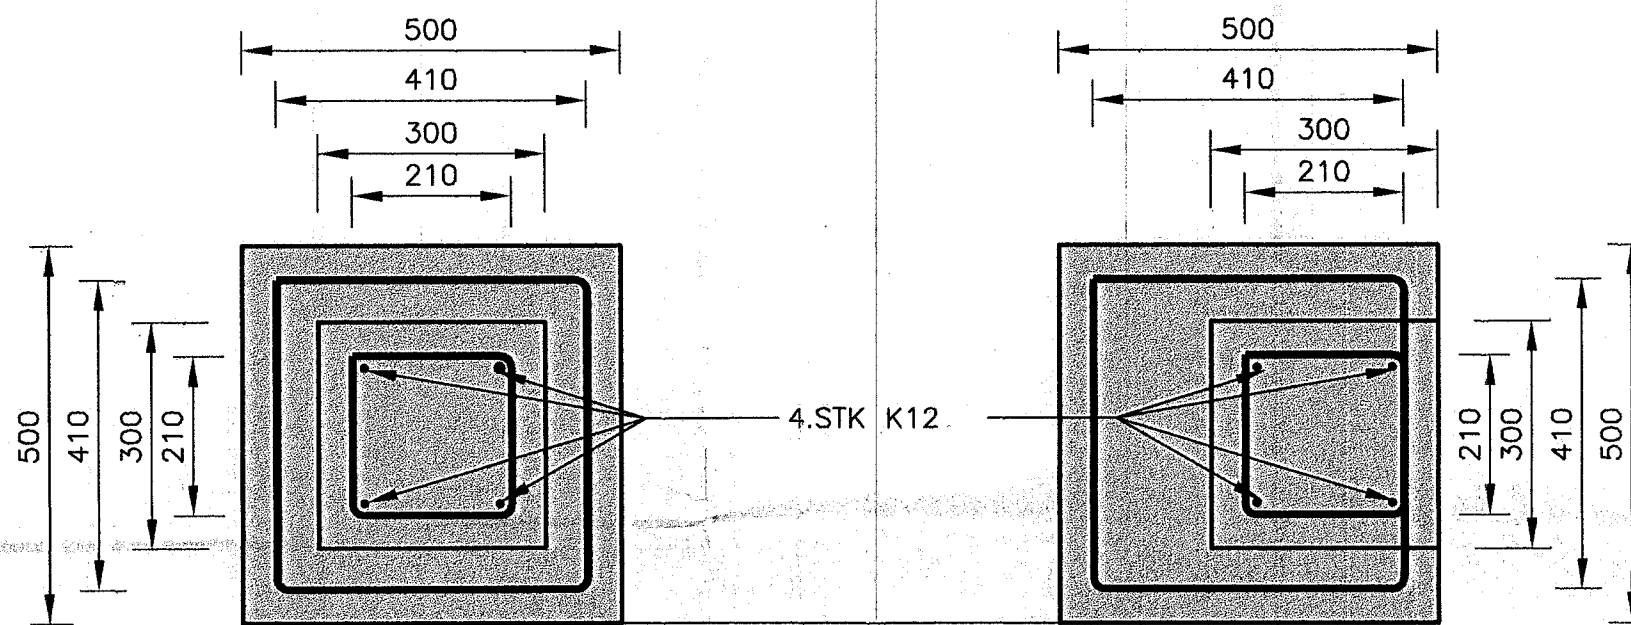

001 SNID
101/102 MKV. 1

SKÝRINGAR SJÁ TEIKNINGU B101

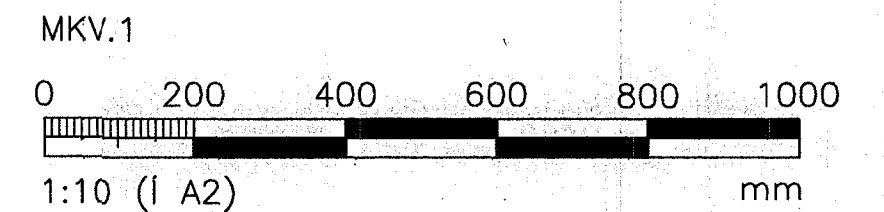

ÖLL AFMÖT OG AFRITUN TEIKNINGAR, AD HLUTA EDA HEILD, ER HÁÐ SKRIFLEGU LEYFI HÖFUNDA.

T.S.V. s/f kt:511096-3089
Jörundarholti 11 S. 431 2678
300 Akranesi netfang: s.vigl@aknet.is

HEITI VERKS:
FJARDARHORN
BÆJARHREPP, STRANDASÝSLU

HEITI TEIKNINGAR:
BURDARVIRKI
UNDIRSTÖÐUR
SNID

MÆLT:	TEIKNAD:	GEYMSLUNÚMÉR:	VNR:
HANNAD:	YFIRFARID:	MKV:	NR. TEIKNINGAR:
SV	SV	1:10	B102
DAGS. UNDIRSKRIFTAR:	NAFN OG KT. HÖNNUDAR:	511096-3089	ÖTGÁFA:
3/8 '05	T.S.V. sf		B1
UNDIRSKRIFT HÖNNUDAR:			

SKANNAD