



Útloftun þaks:
1 stk 40 plaströt , L=40
í hvert sperrubíl
Eirnet brætt við ytri
enda

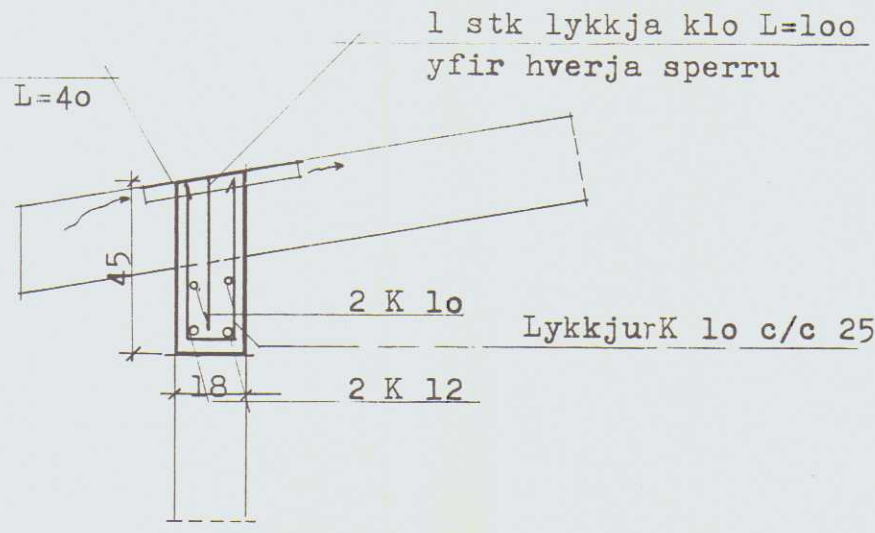


SNID 1:20

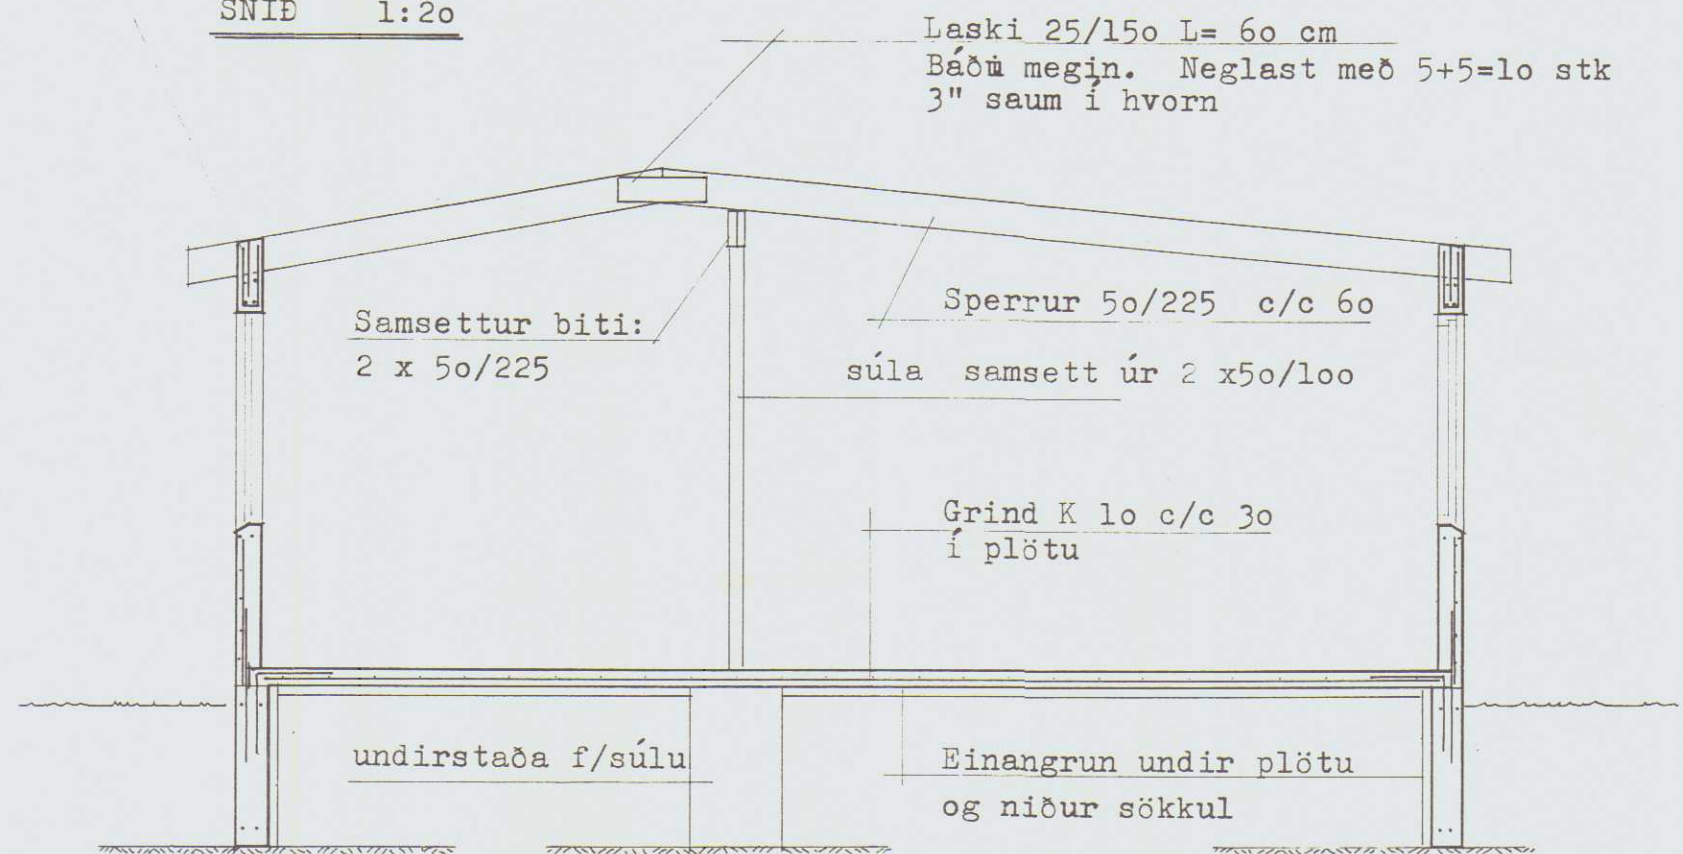

SNID A - A 1:50

Grind í útveggi:
Lóðrétt K 10 c/c 30
Lárétt K 10 c/c 20
Umhverfis glugga- og hurðað
komi 2 k 12 er nái amk 60 cm
utfyrir op

Eldra hús

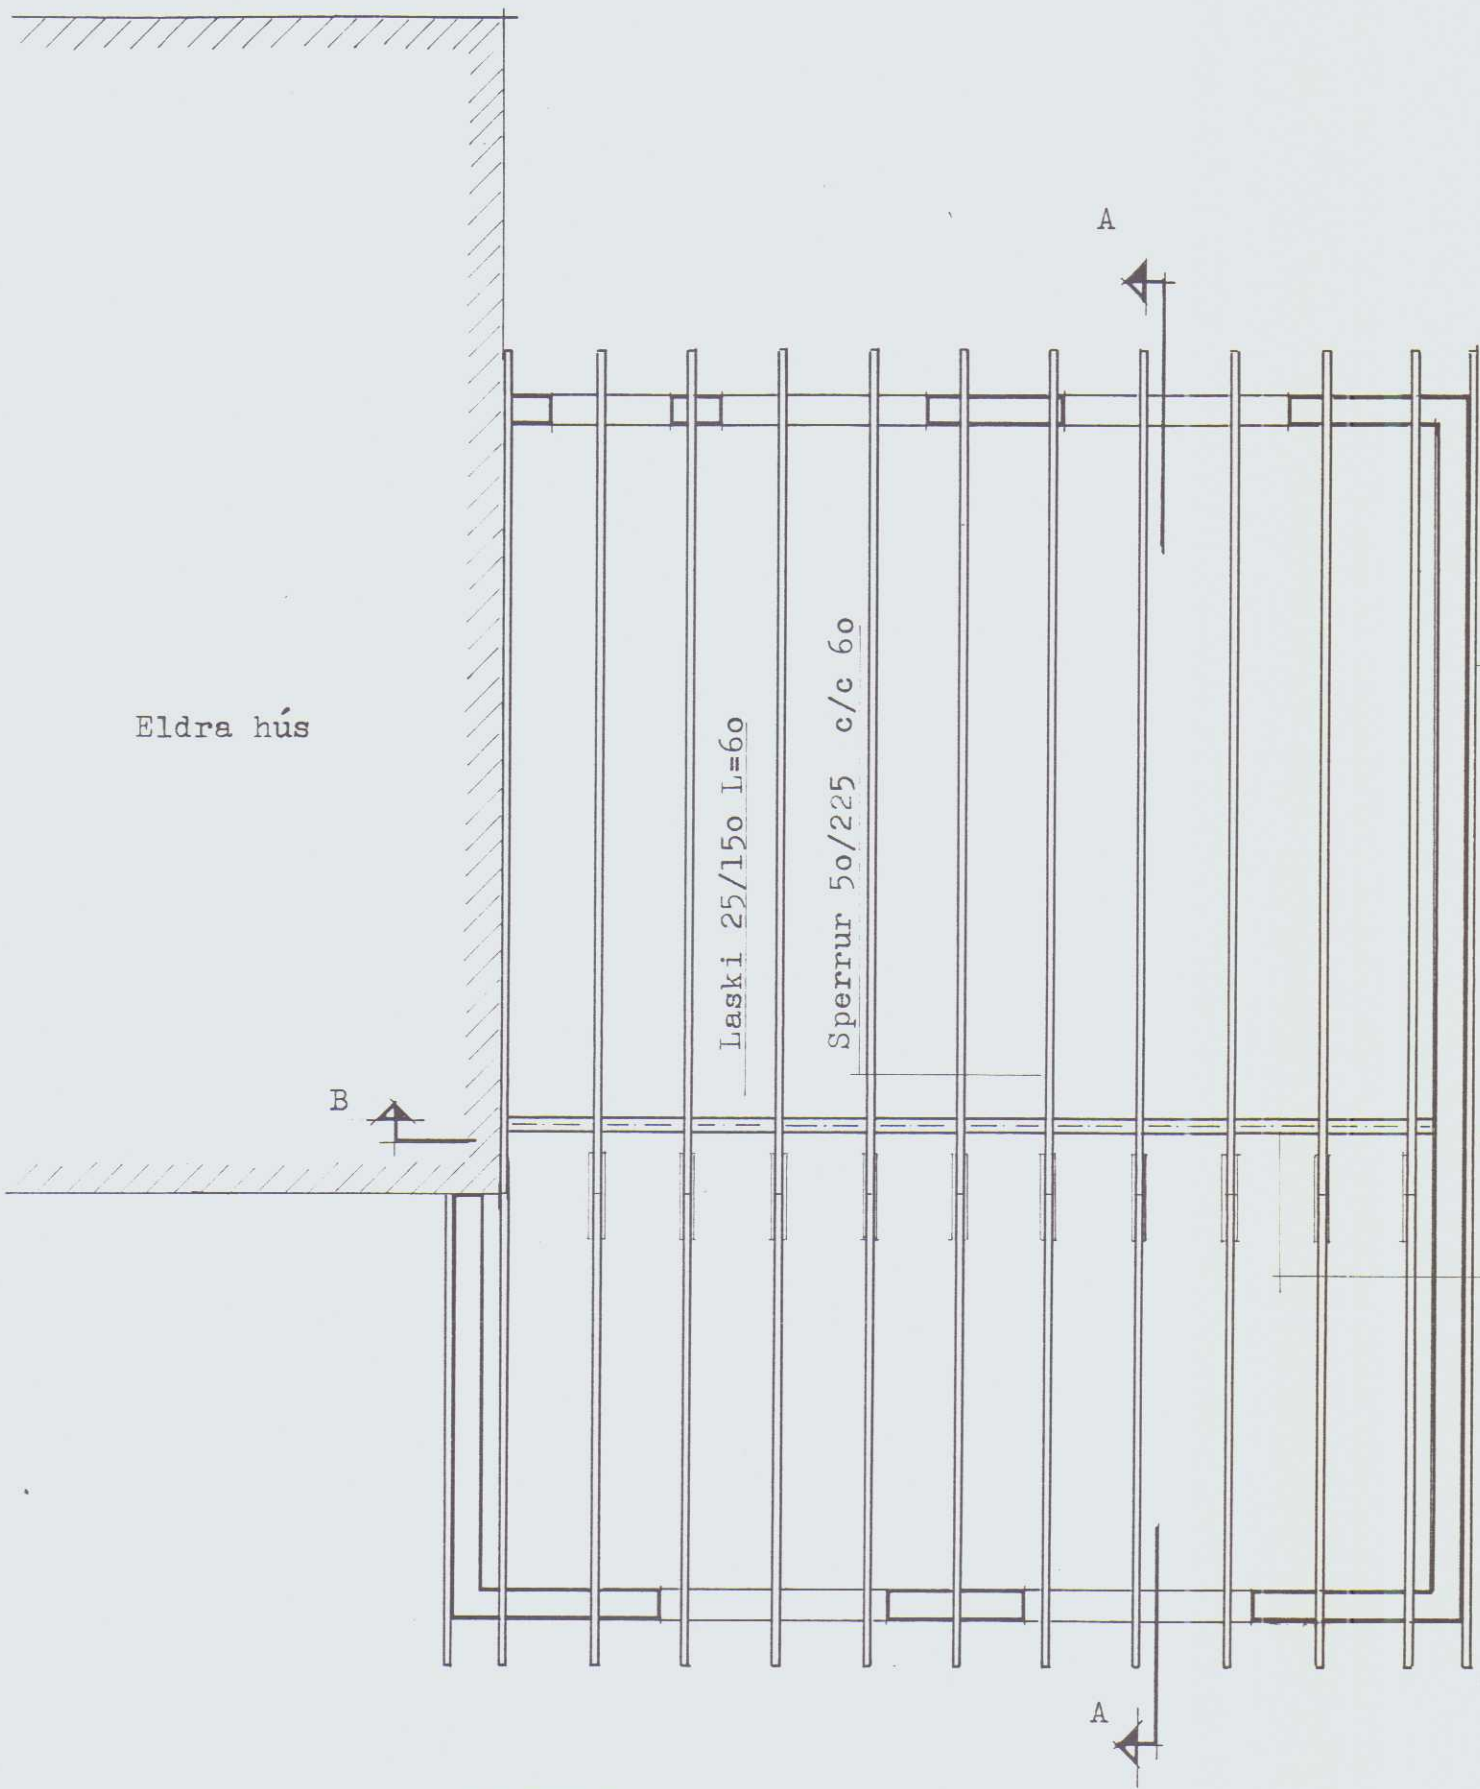


GRUNNMYND þaks 1:50


Brotið sæti í eldri
vegg og borað fyrir
tengijarnum



SNID B - B 1:50

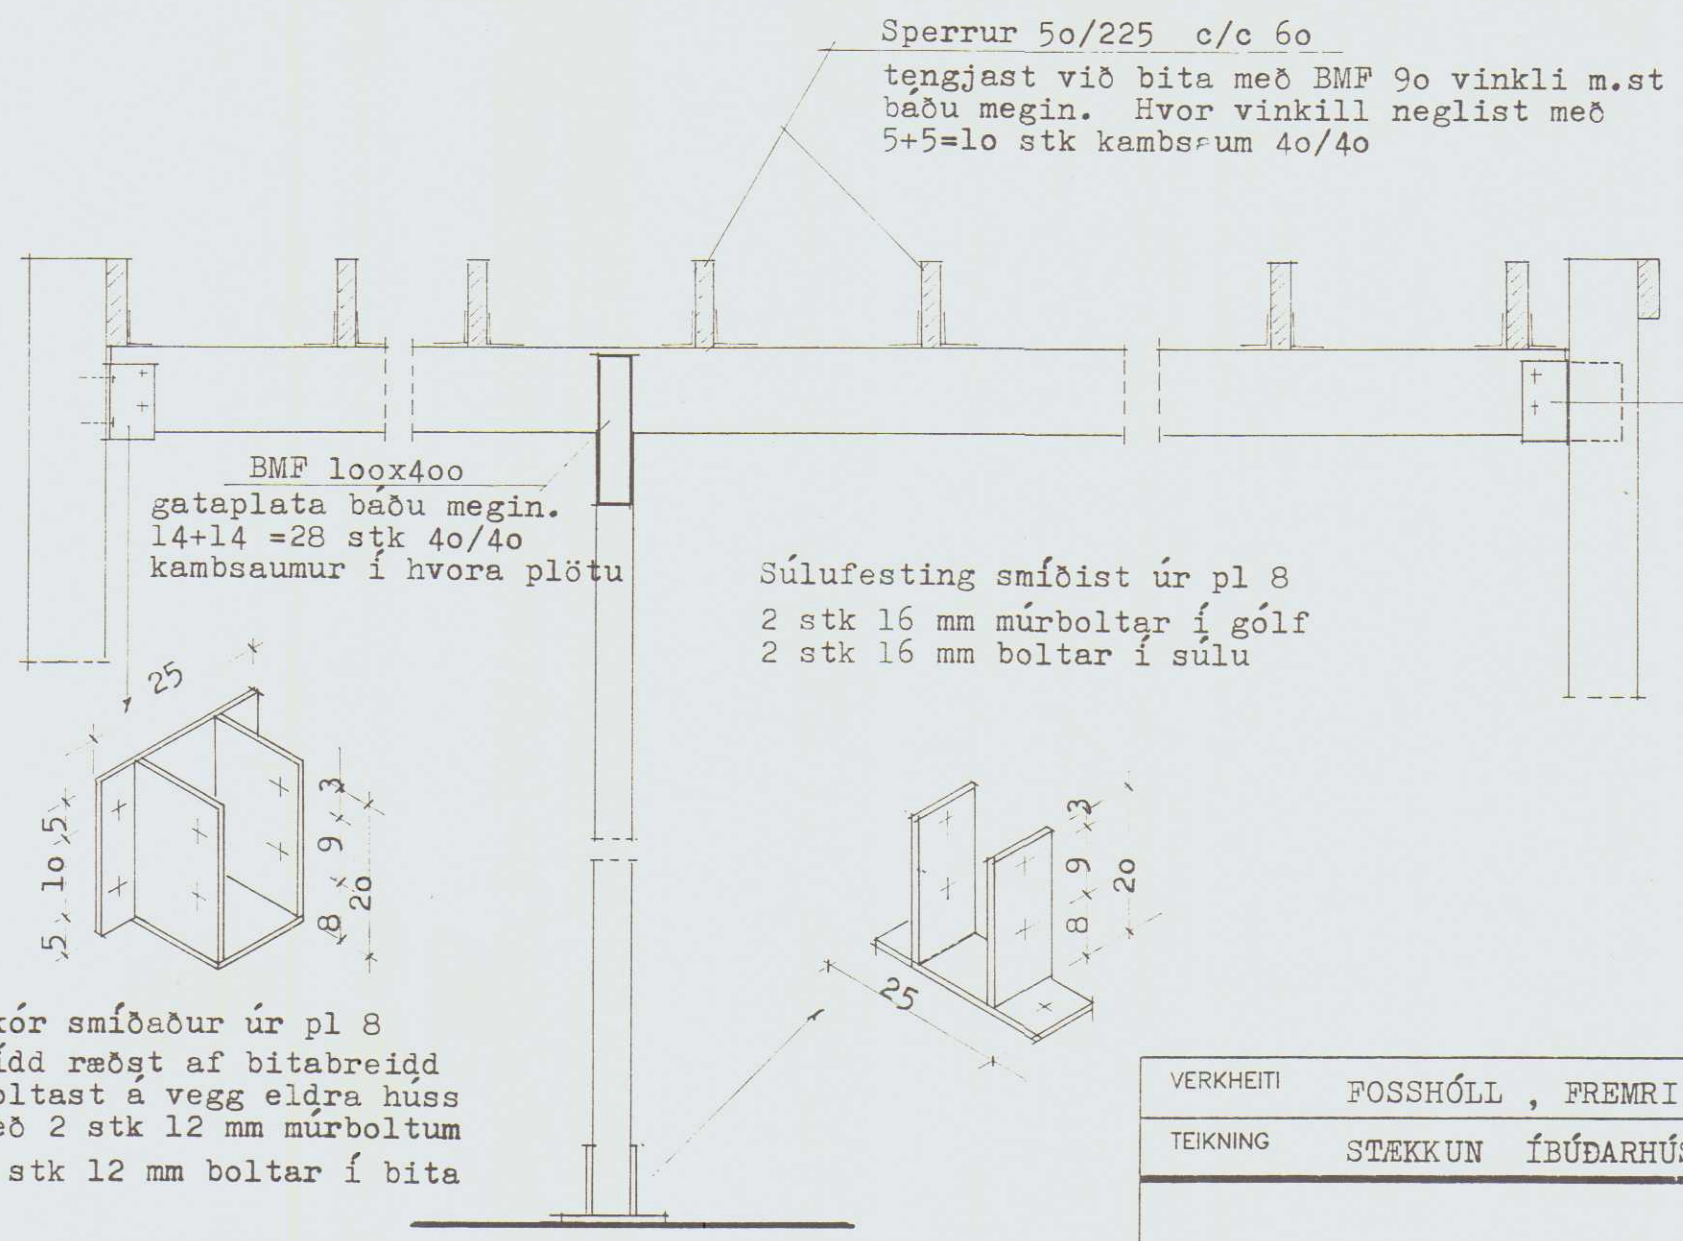

SNID 1:20

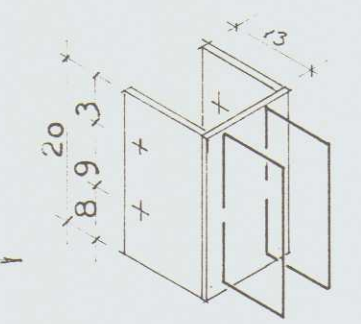

Innsteyptur skór í gafl
smíðist úr pl 8
2 stk 12 mm lykkjur 12x20
rafsjóðist við bakplötu
2 stk 12 mm boltar í bita

VERKHEITI	FOSSHÓLL , FREMRI - TORFUSTADAHN. , V- HÚN.		
TEIKNING	STÆKKUN ÍBÚÐARHÚSS - ÞAKVIRKI		
GÍSLEI GUDMUNDSSON FTFÍ REYKJAVÍKURVEGI 72 , 220 HAFNARFJÖRDUR SÍMI 91-652253		VERK. NR.	91 - 20
		TEIKN. NR.	B 01
		DAGS.	20. 08.1991
		KVARDI.	1:50, 1:20
SAMP.		HANNAD	GG
BREYTING B	BREYTING A		