




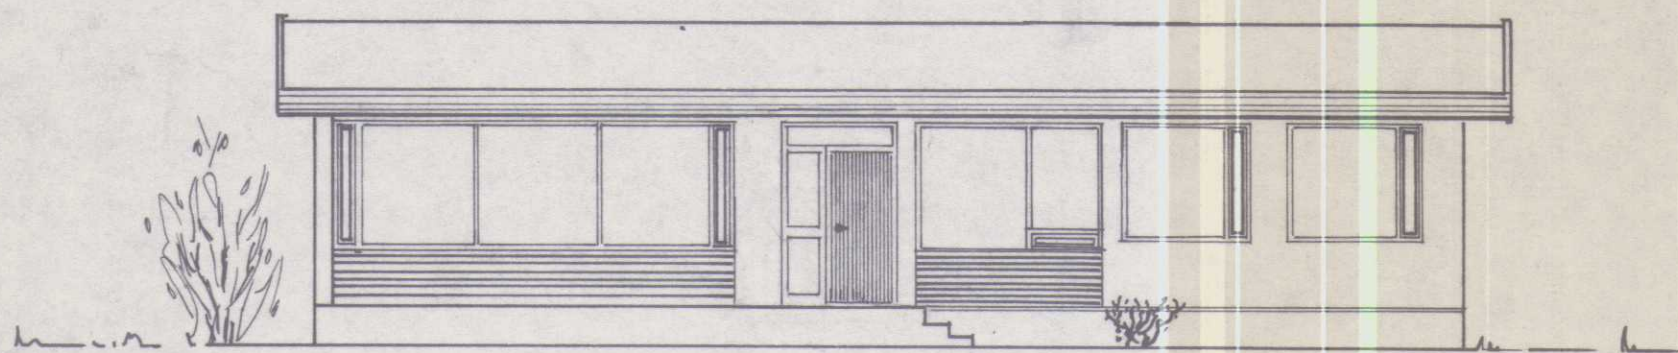


VESTUR

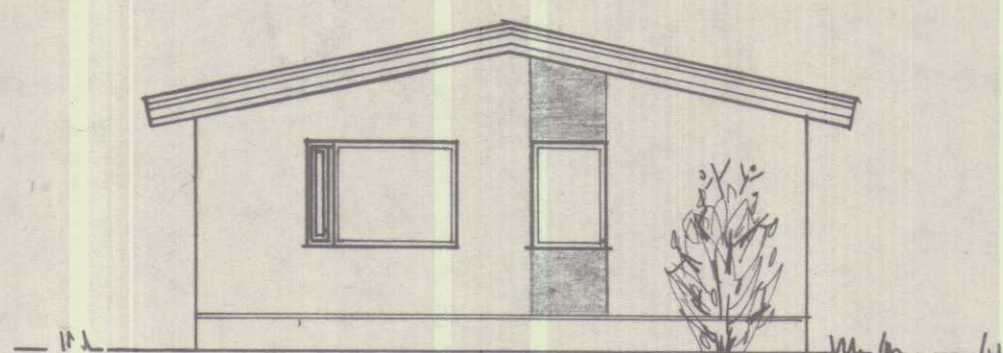



SUDUR

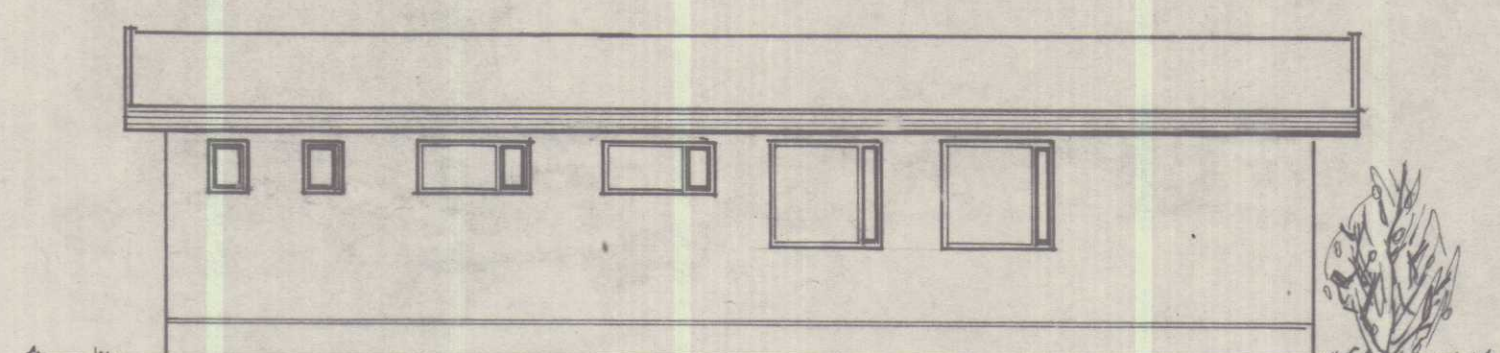

AUSTUR

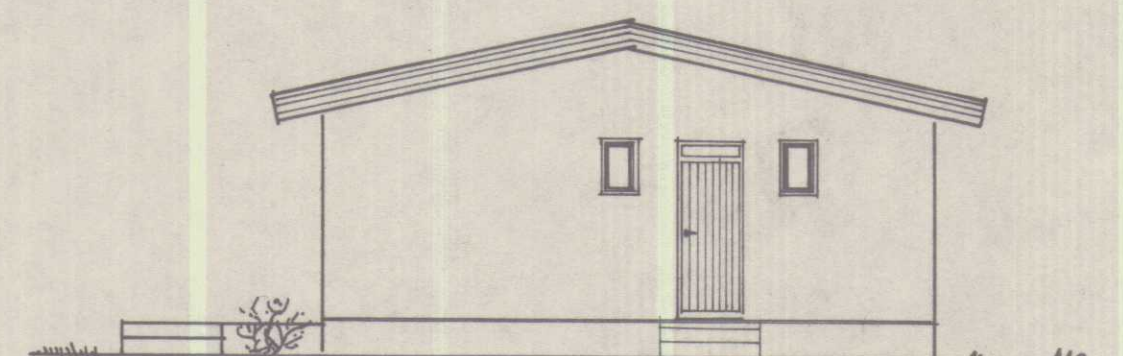

NORDUR

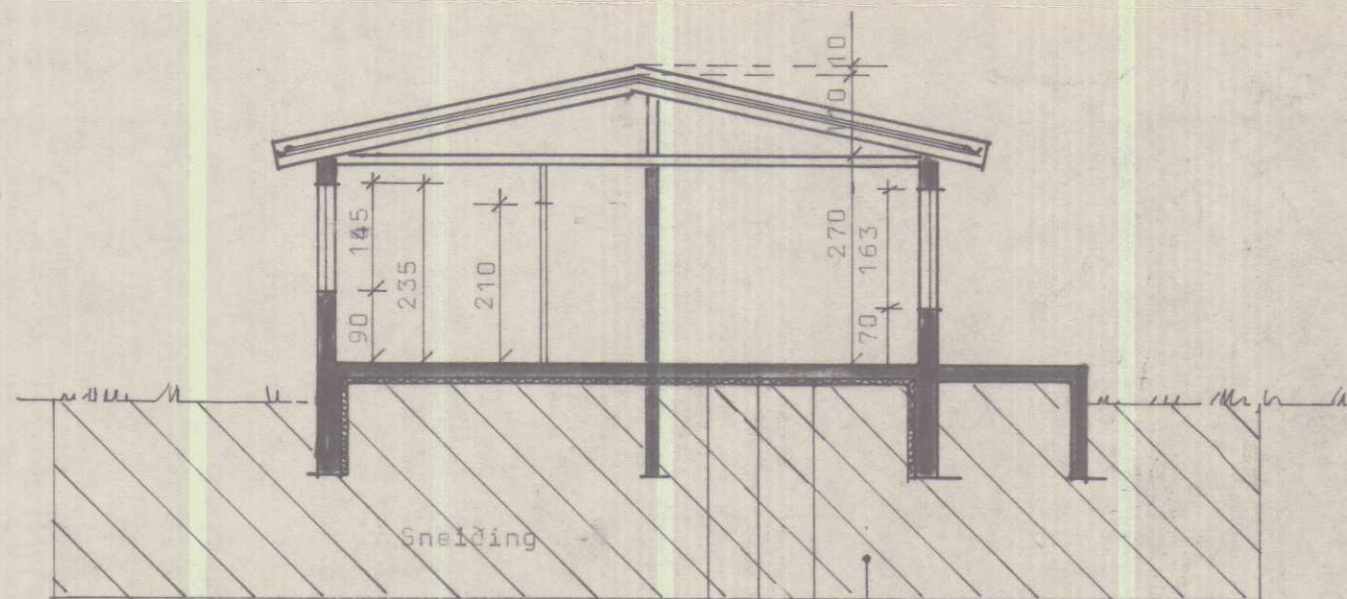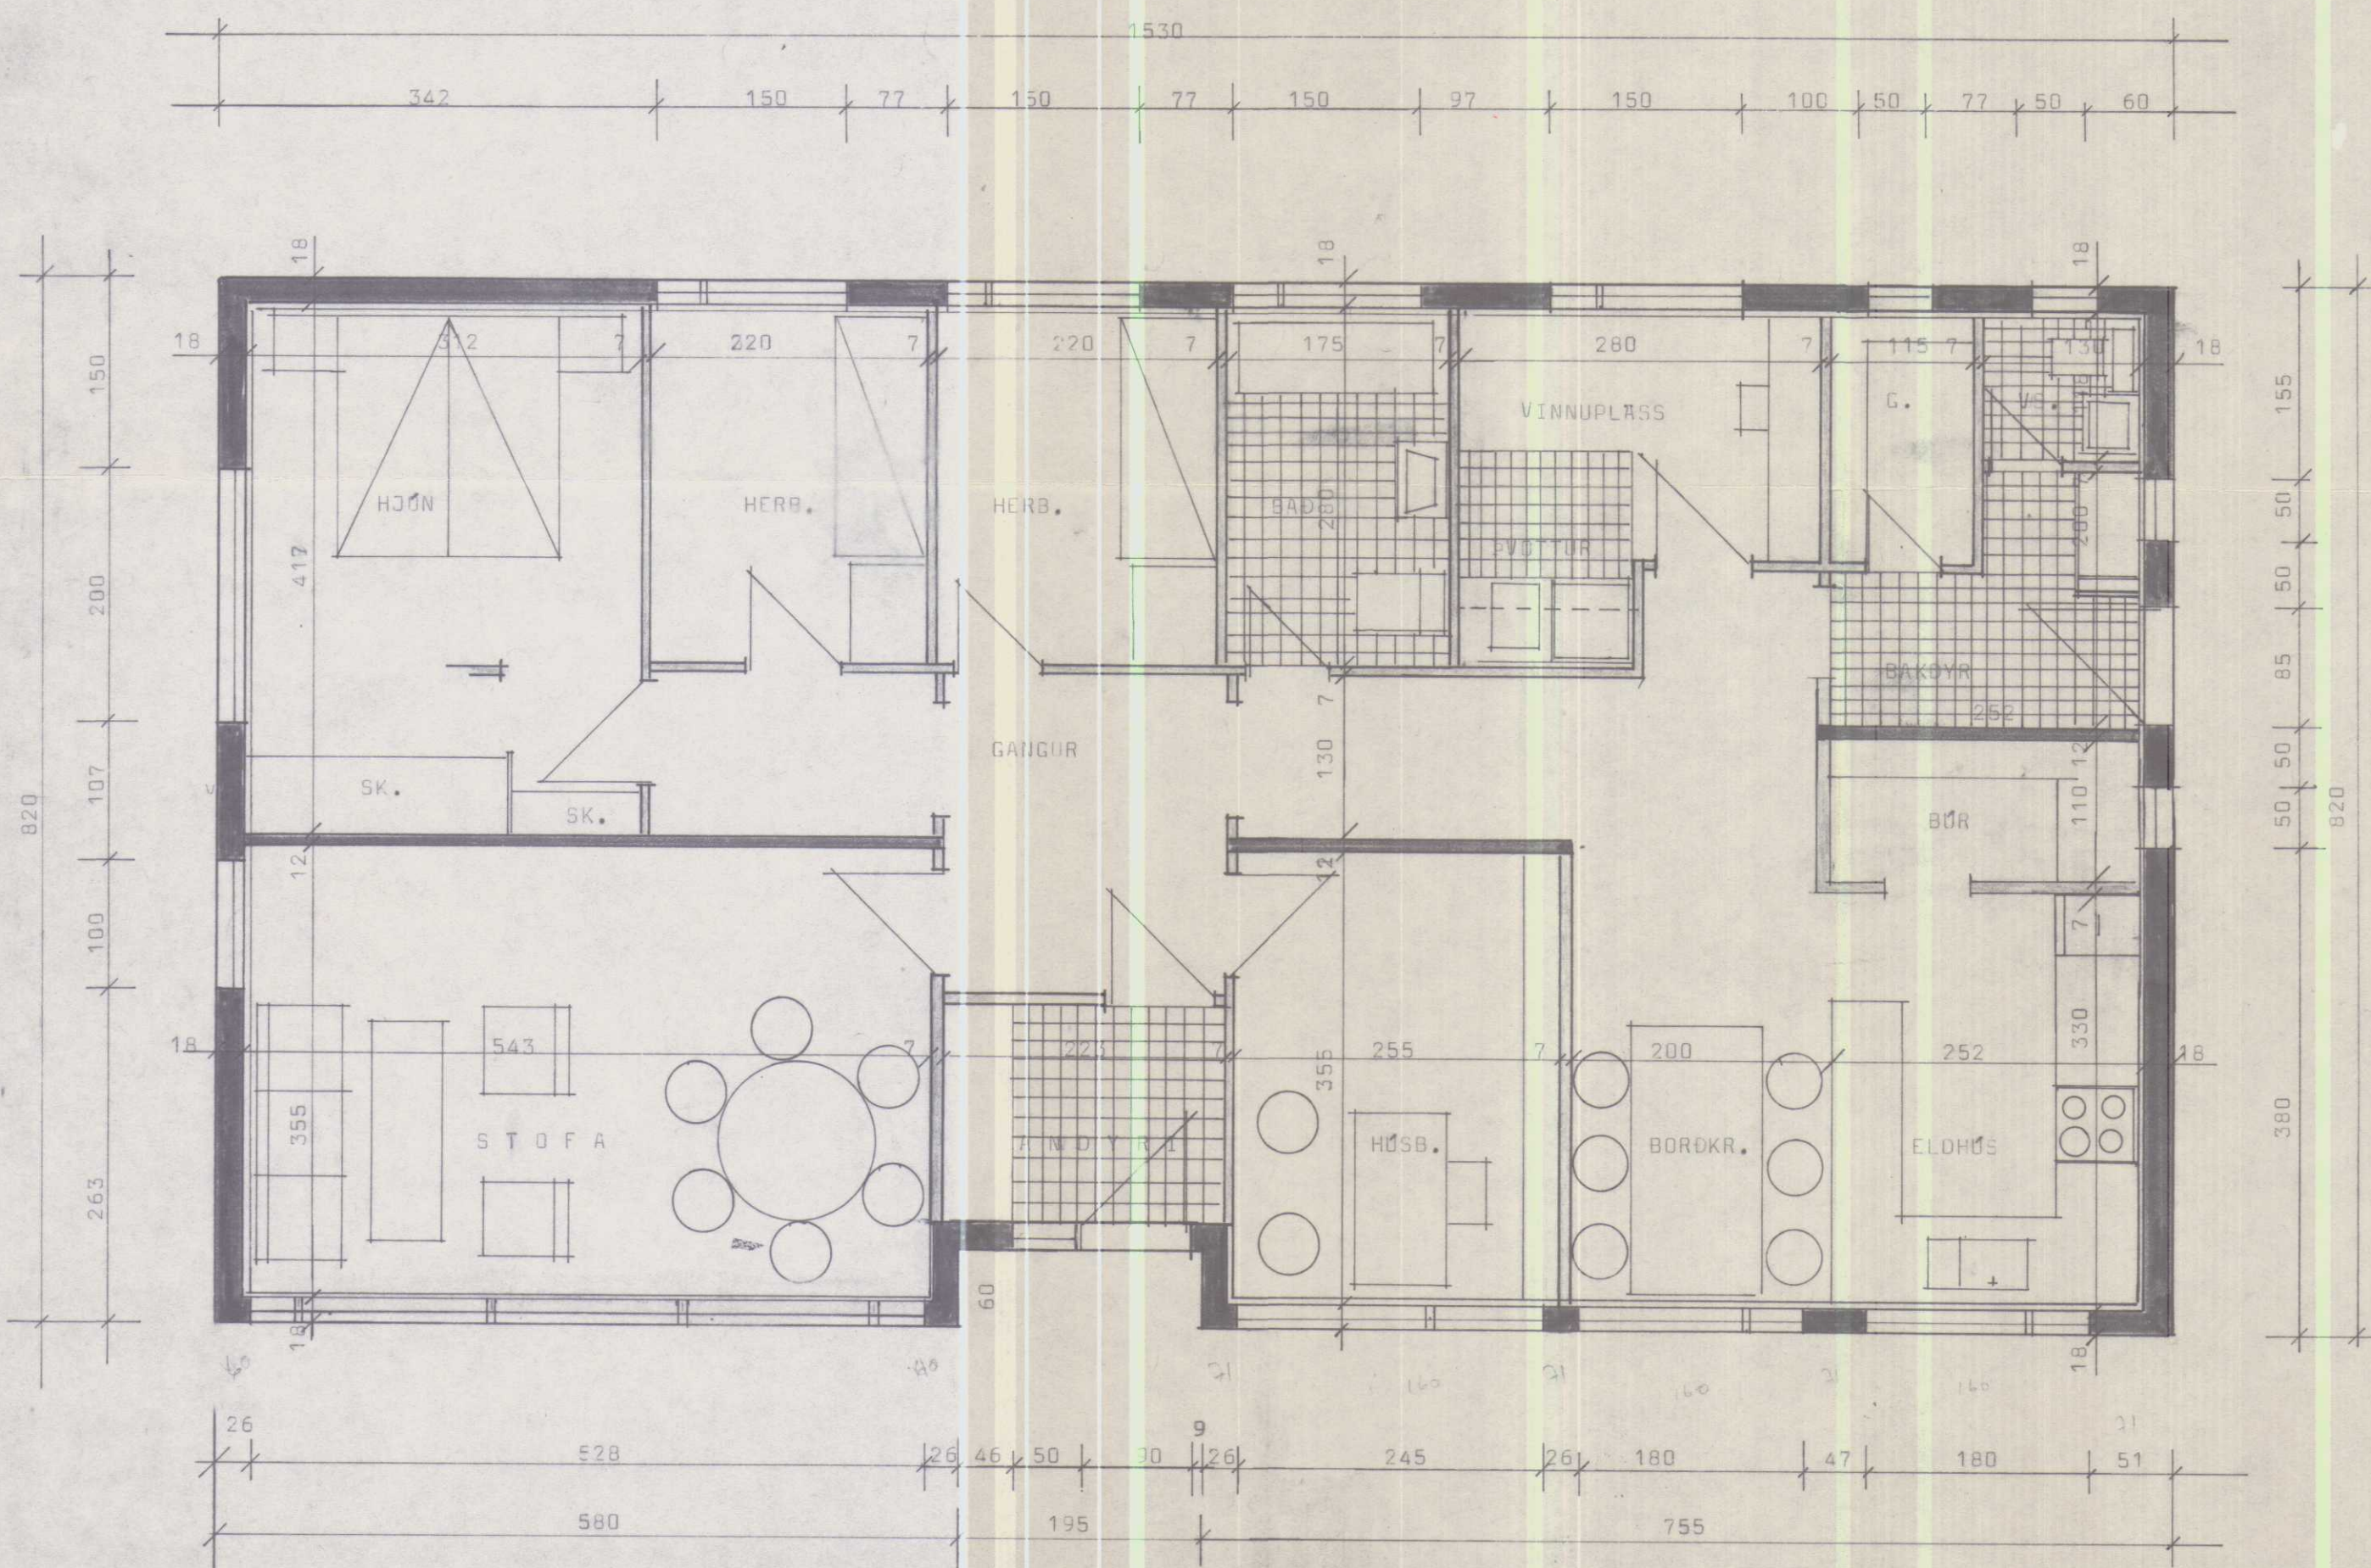


- Steypt plata.....
- Plástúkur 0,15mm.....
- 5 sm einangrun (rúnpýngd 25kg/m³)....
- Möl (frostþolin).....

BYGGINGASTOFNUN LANDBÚNAÐARINS
LAUGAVEGI 120 REYKJAVÍK SÍMI 25444


Íbúðarhús 124 m².
Grunnmynd + útlit og sneiðing.

TEIGN. NR.	2905
BREYTT FRÁ	2820
MÆLIKVARDI	1:100
DAGSETNING	15.8."72.
TEIGNAÐ	P.S.


Samrætt

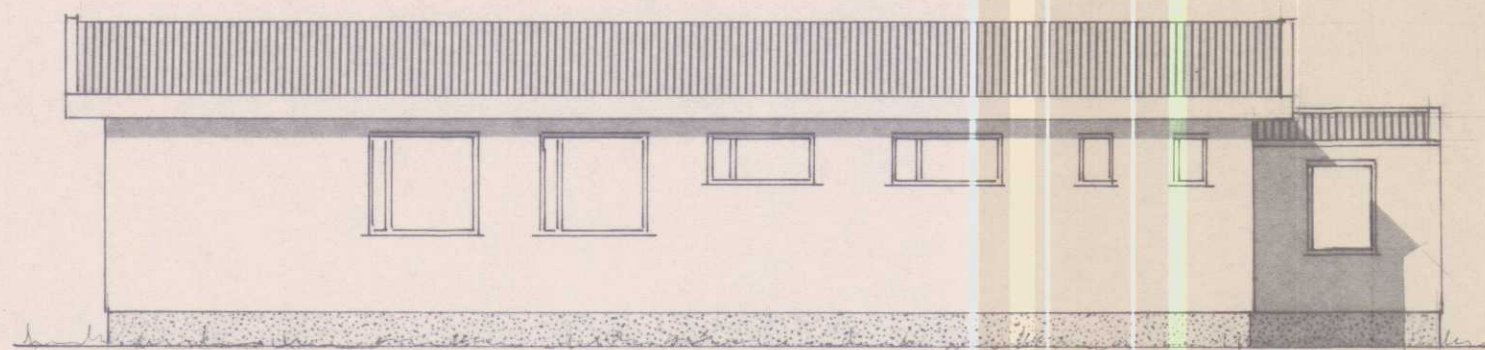


Austur

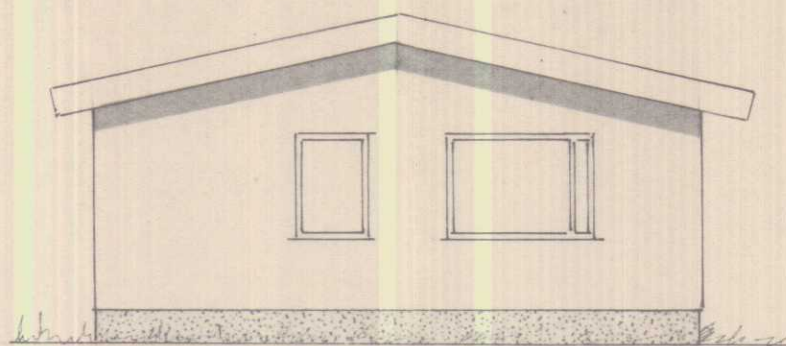



Suður

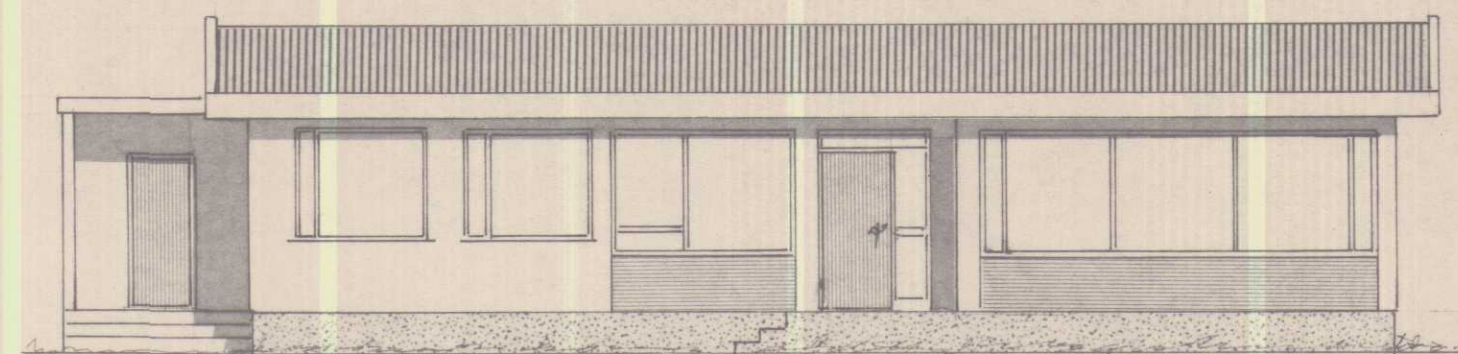

Vestur

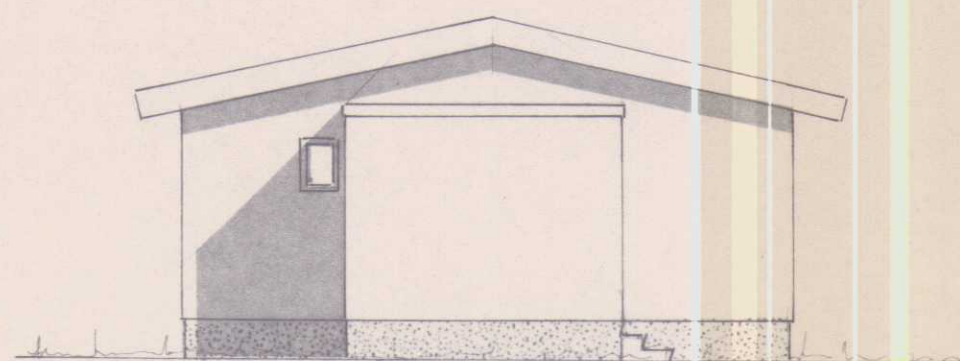

Norður

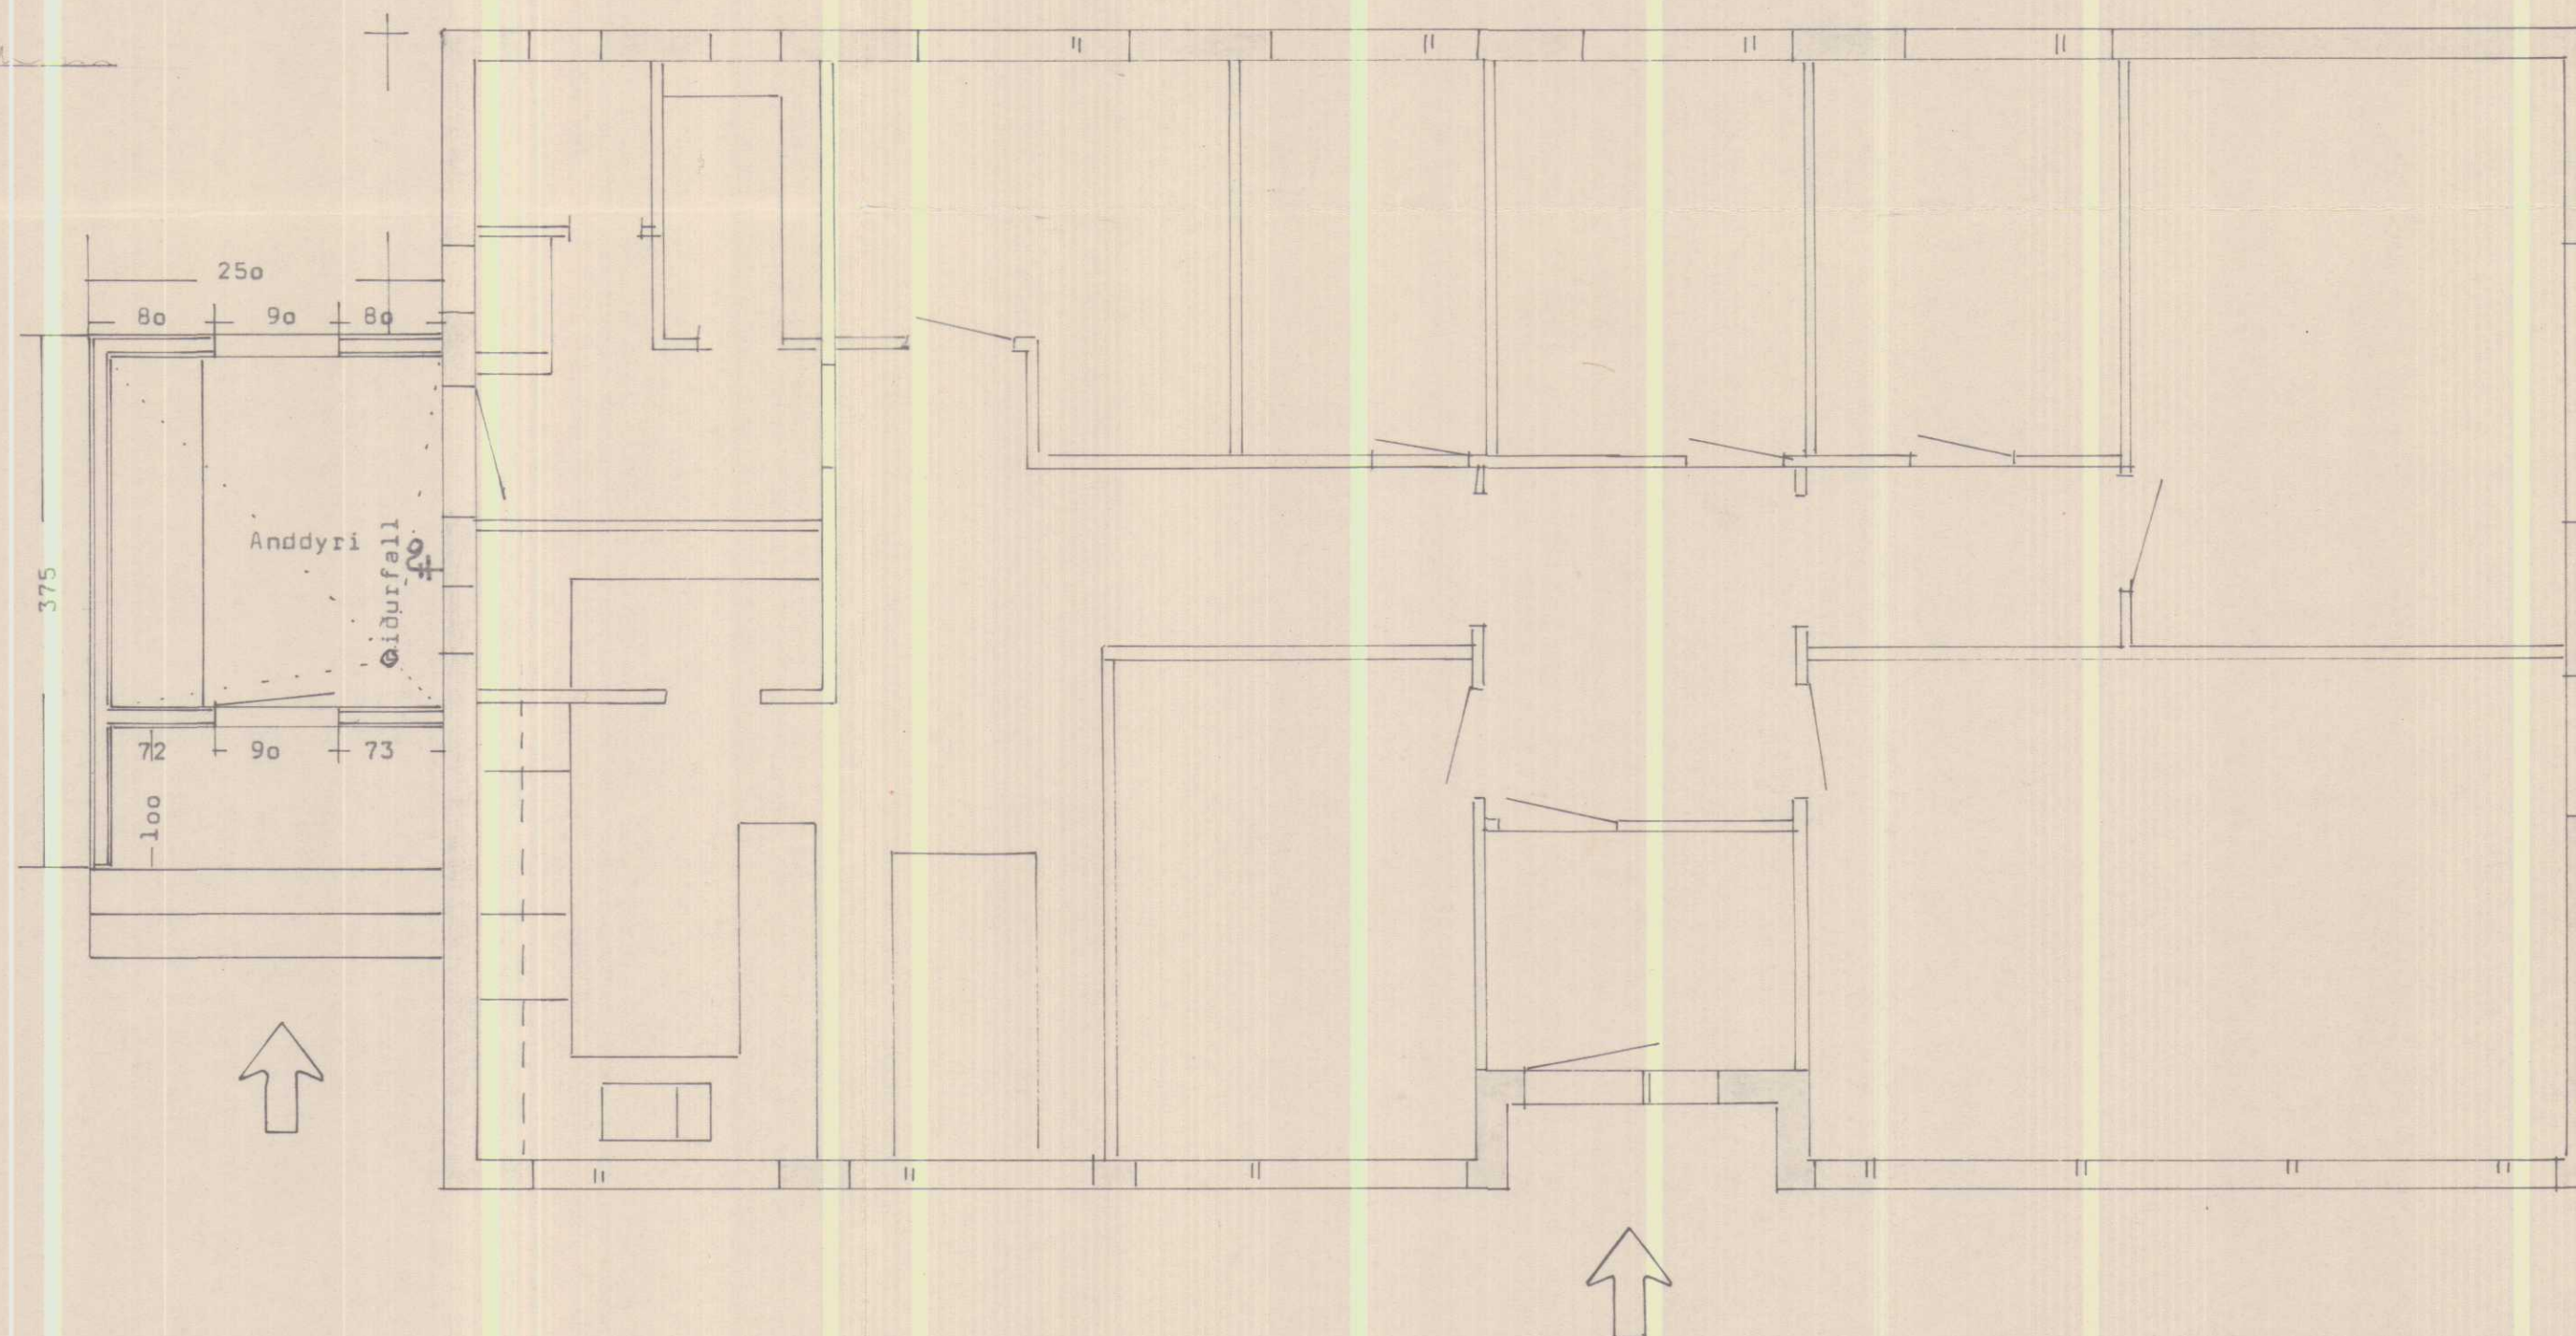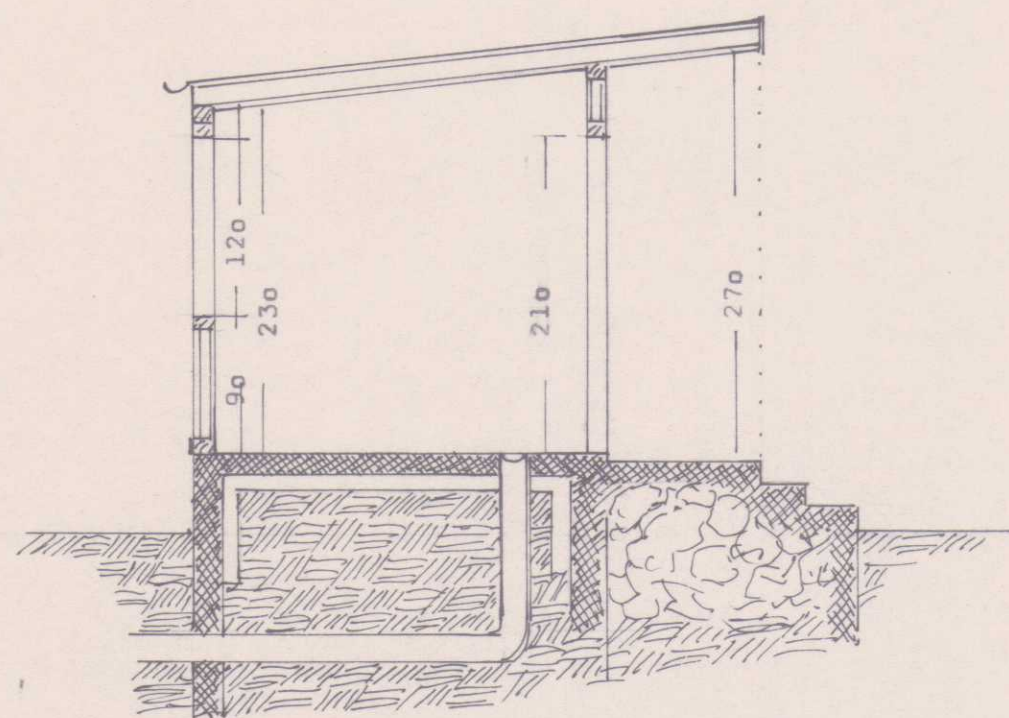

ÓHEIMILT ER AD HEFJA FRAM-
KVÆMDIR EYR EN DÚRDAR-
DOLSTEIN HÍAR LIGGJA FYRIR

BYGGINGASTOFNUN LANDBÚNAÐARINS
LAUGAVEGI 120 REYKJAVÍK SÍMI 25444

Fremri Fitjar Fremri-Torfastaðahreppi
Forstofu viðbygging 9,30 m² 23 m²
Grunnmynd, skurður, útlitsmyndir.

TEIKN. NR. 3004
BREYTT FRÁ
MÆLIKVARÐI 1:100
DAGSETNING 26. nóv. 1973
TEIKNAD D.A.K.

Sumar M. Jónsson