
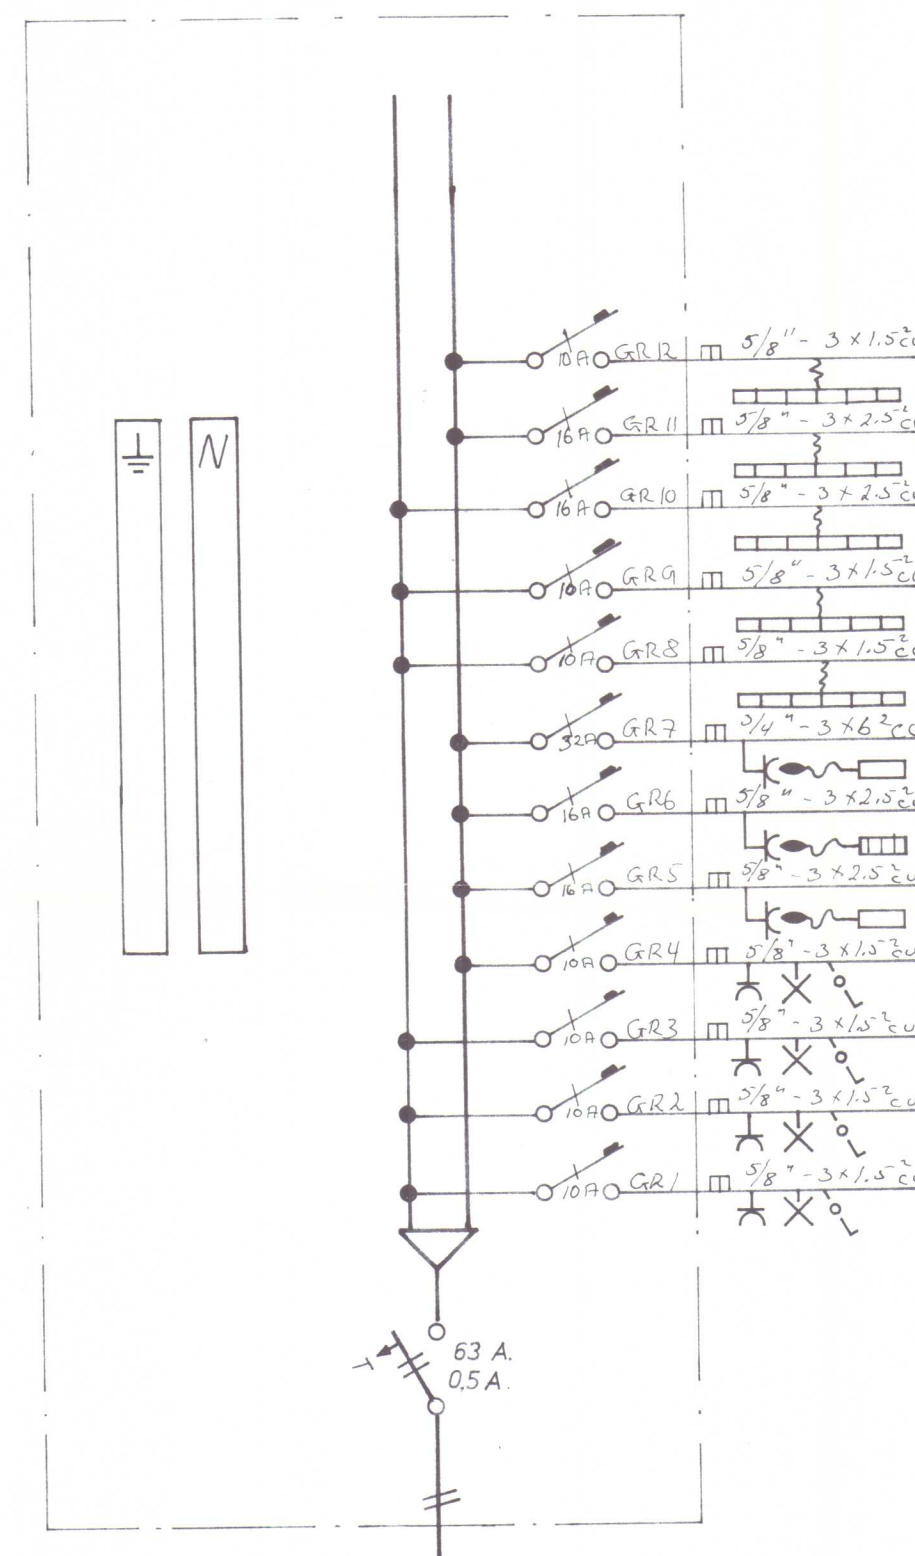


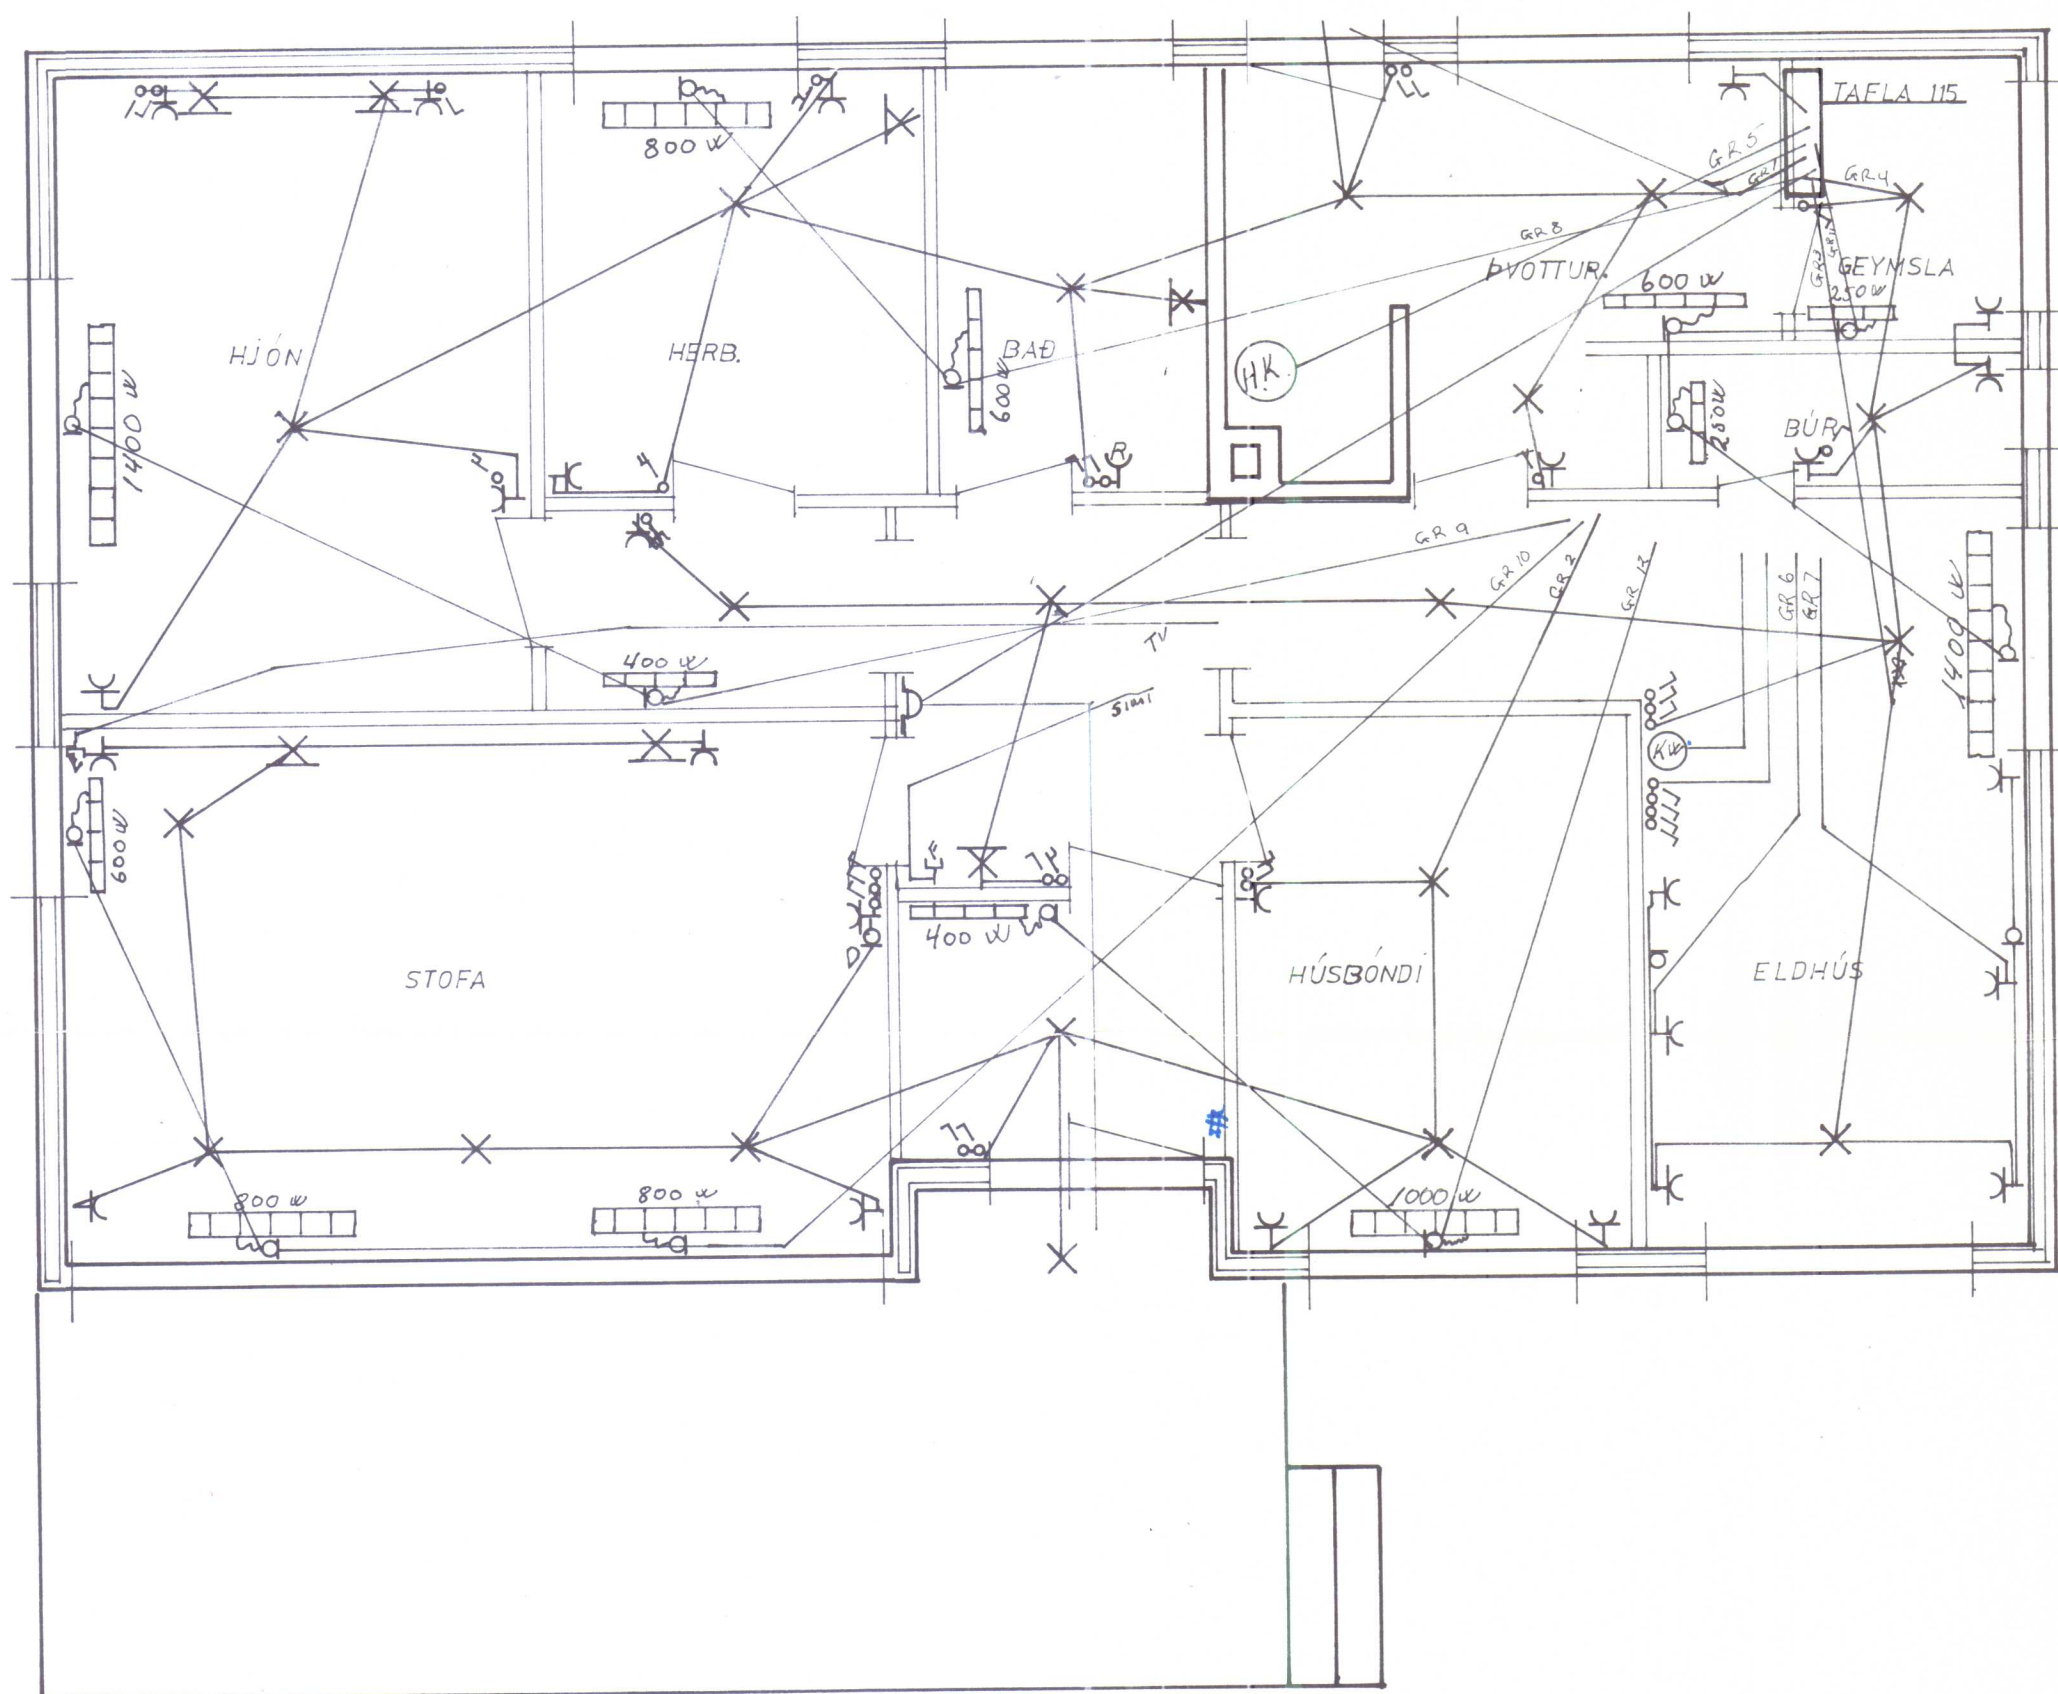

OFNAR, HERBERGI, FORSTOFN 1.4 KW
 OFNAR, ELDHÚSI, ÞVOTTAHÚSI 2.5 KW
 OFNAR, STÓFU 2.2 KW
 OFNAR, HERB. GANGI 1.8 KW
 OFNAR, HERB. BAÐI 1.4 KW
 ELDAVÉL
 UPPÞVOTTAVÉL
 HITAKÚTUR 2 KW
 GEYMSLUR, GANGUR
 ELDHÚS
 HERBERGI, STÓFA
 2 HERBERGI, BAÐ

SKYRINGAR

HÆÐ ROFA SÉ 100cm FRÁ FULLFRÁGENGNUM GÓLF
 HÆÐ TENGLA Í ELDHÚSI, GEYMSLU OG ÞVOTTAHÚSI SÉU
 110cm, ÞÉRRIR TENGLAR SÉU 20cm FRÁ GÓLF
 PÍPLUR SÉU 5/8" VÖNDUÐ PLASTRÖR
 ÖNNUR ÚTILMIS SKULU ÞAKUÐIN Á STAÐNUM Í SAMRÆÐI VIÐEIG.

Nº - 1006






Húsu. ~~1006~~

BREYTINGAR.				RAFBLIK $\frac{H}{F}$	
Nr.	Dags.	Ar.	Nafn	BORGARNESI SIMÍ 93 7136	
				FREMRI FYTJAR	
				Íbúðarhús.	
				M. 1:50	
				Dags. SEPT '73	
				Raflögn. einlínnumynd	
				Magnús Galtfjós	

SKÝRINGAR

Hæð rofa sé 110cm frá gólfu
 Hæð tengla við rofa sé í sömu hæð og rofinn
 Hæð tengla í eldhúsi, búi, geymslu og þvottahúsi sé 110cm, aðrir tenglar séu 20cm frá gólfu
 L = Loftnet ; F = Sími 20cm frá gólfu
 Öll hæðarmál miðist við fulltrágengin gólt
 Pipur séu 5/8 og vir 3x1.5²
 Málstraumur rofa og tengla skal vera 10A
 Töflukassi J.B.P. 115
 Lagnir og trágangur sé unnid samkvæmt
 Reglugerð um Raforkuvirki

nema annars
 sé getið

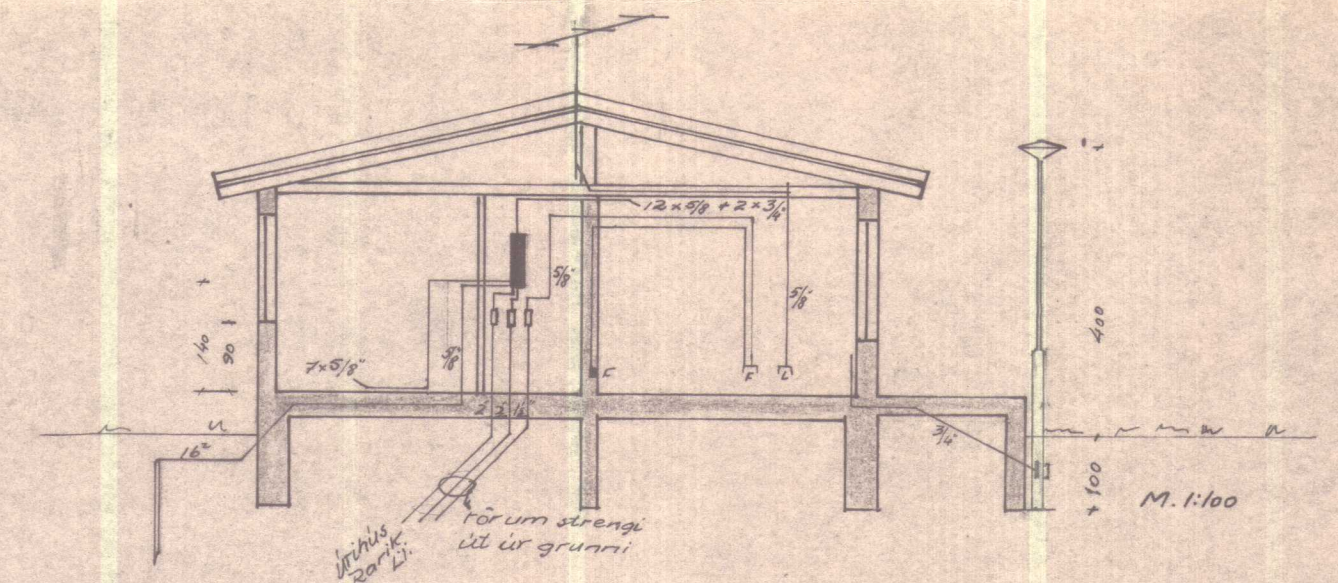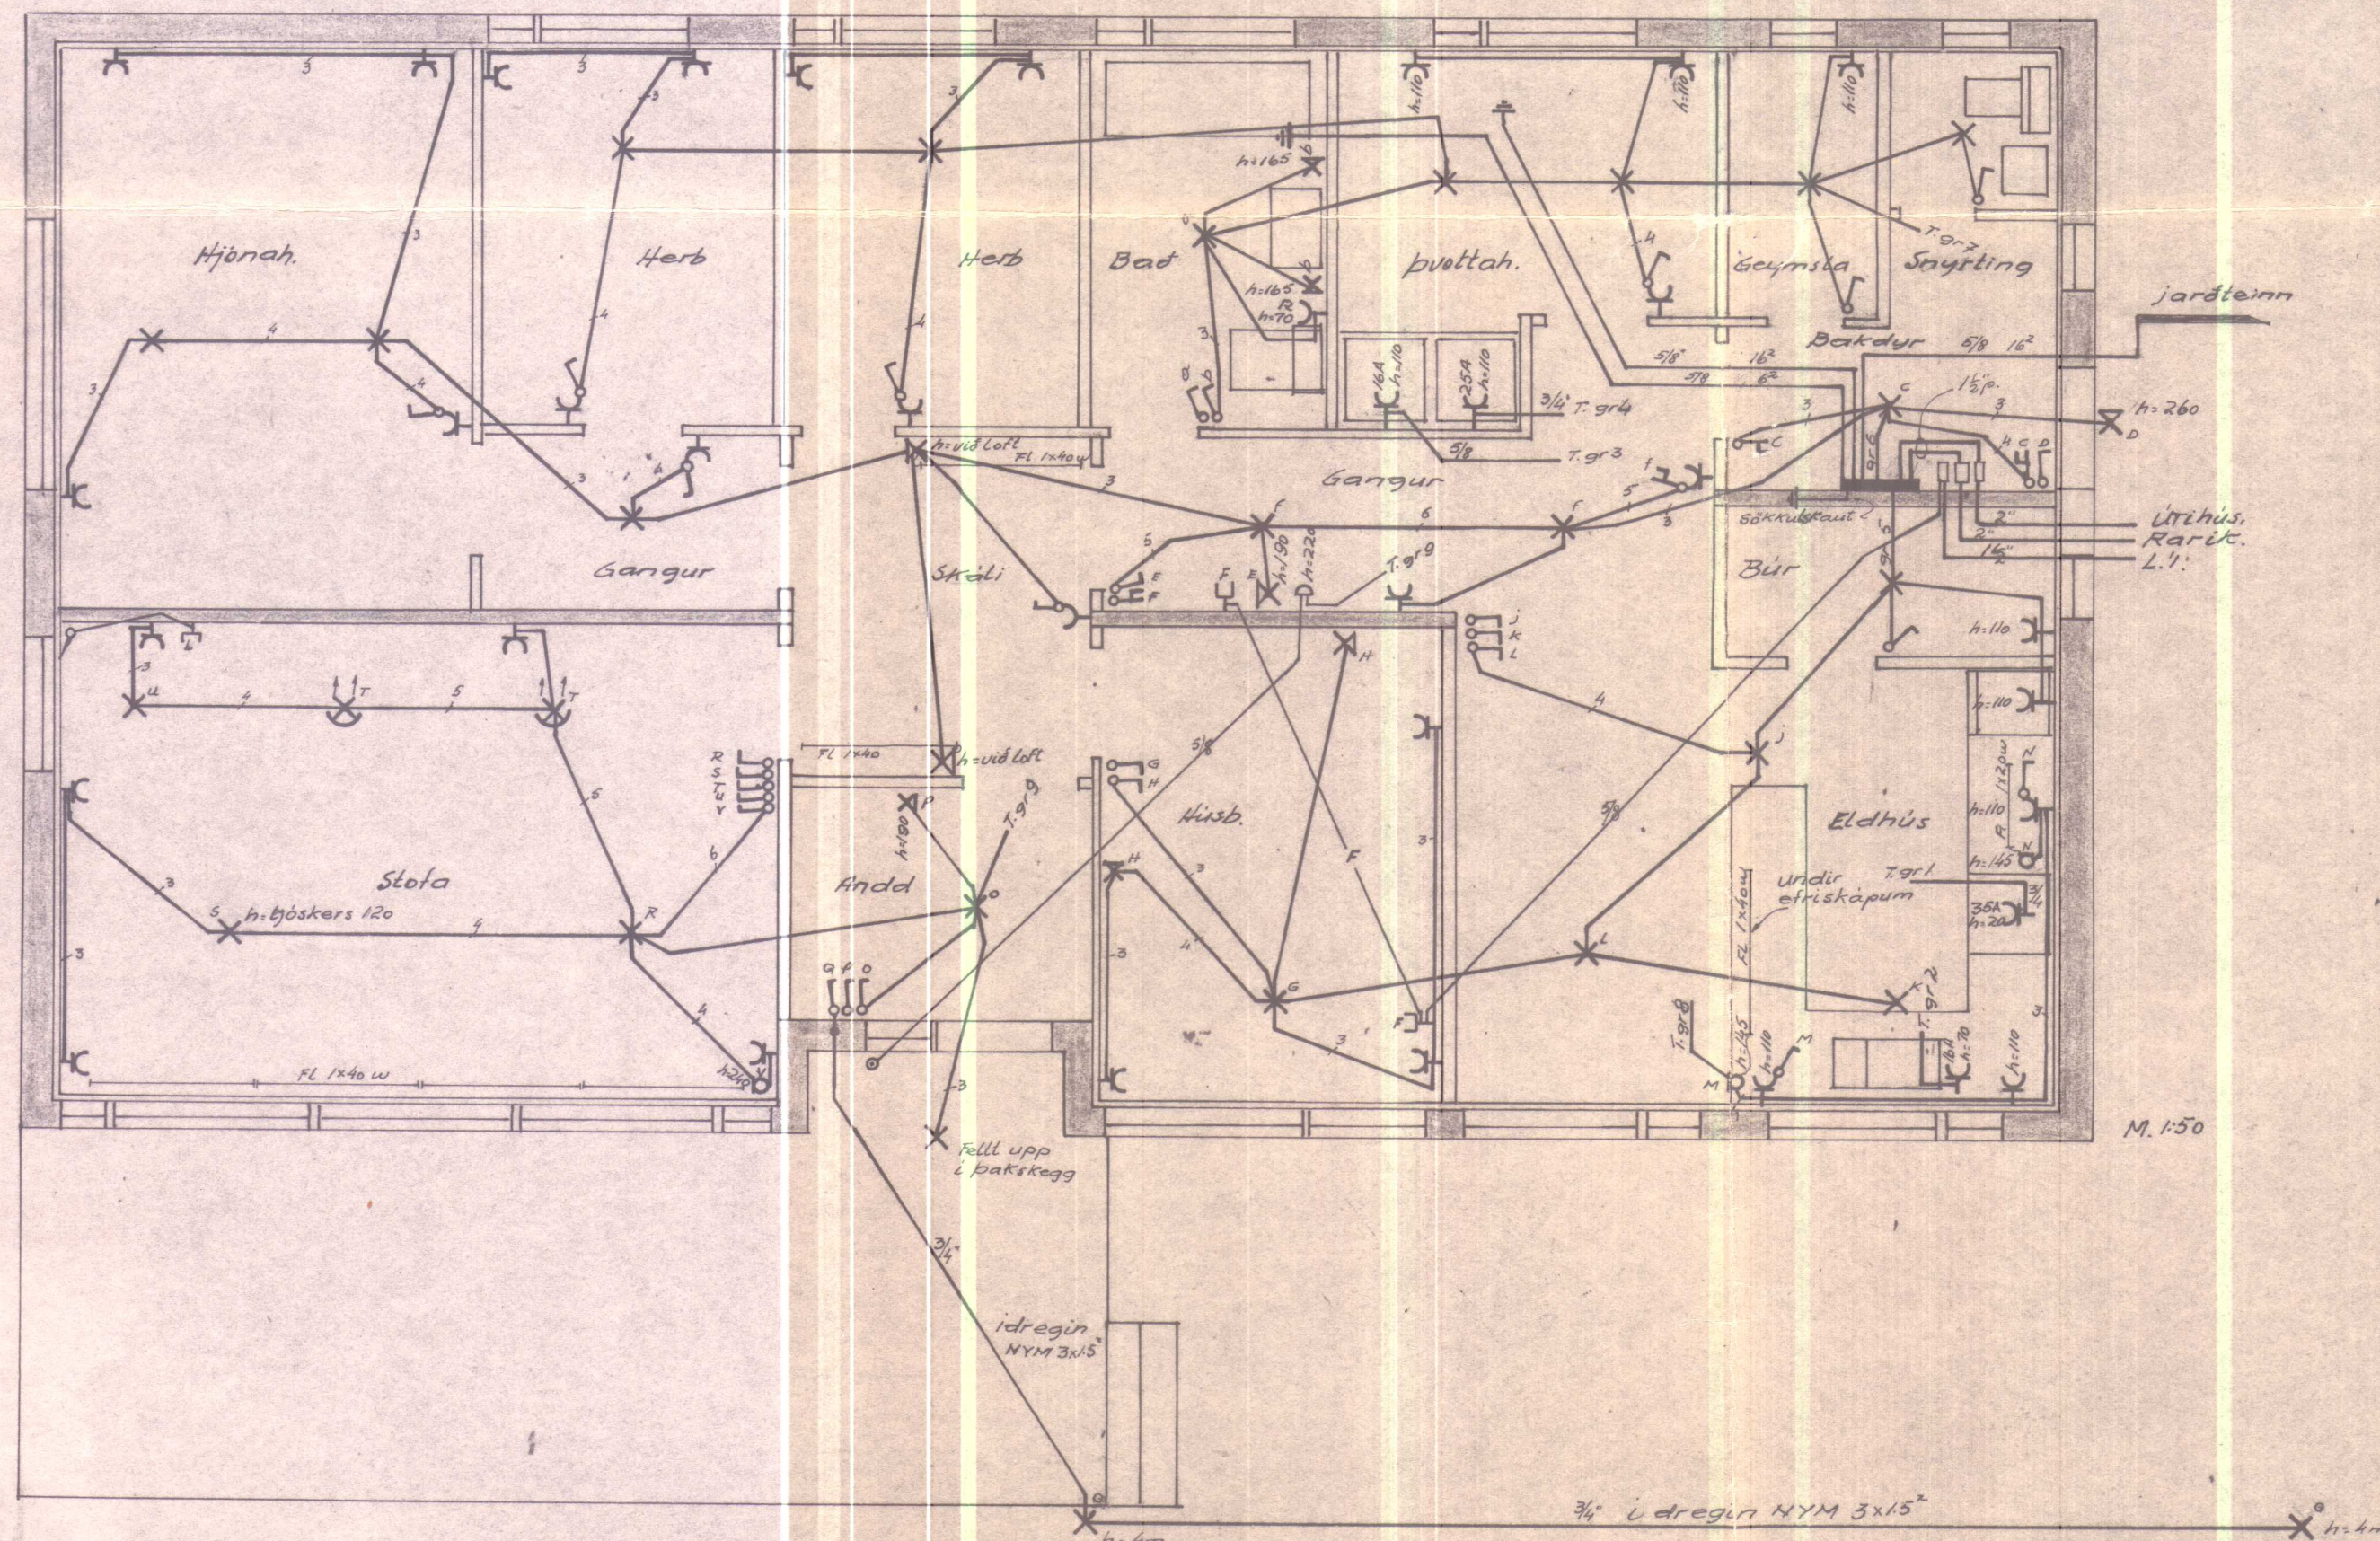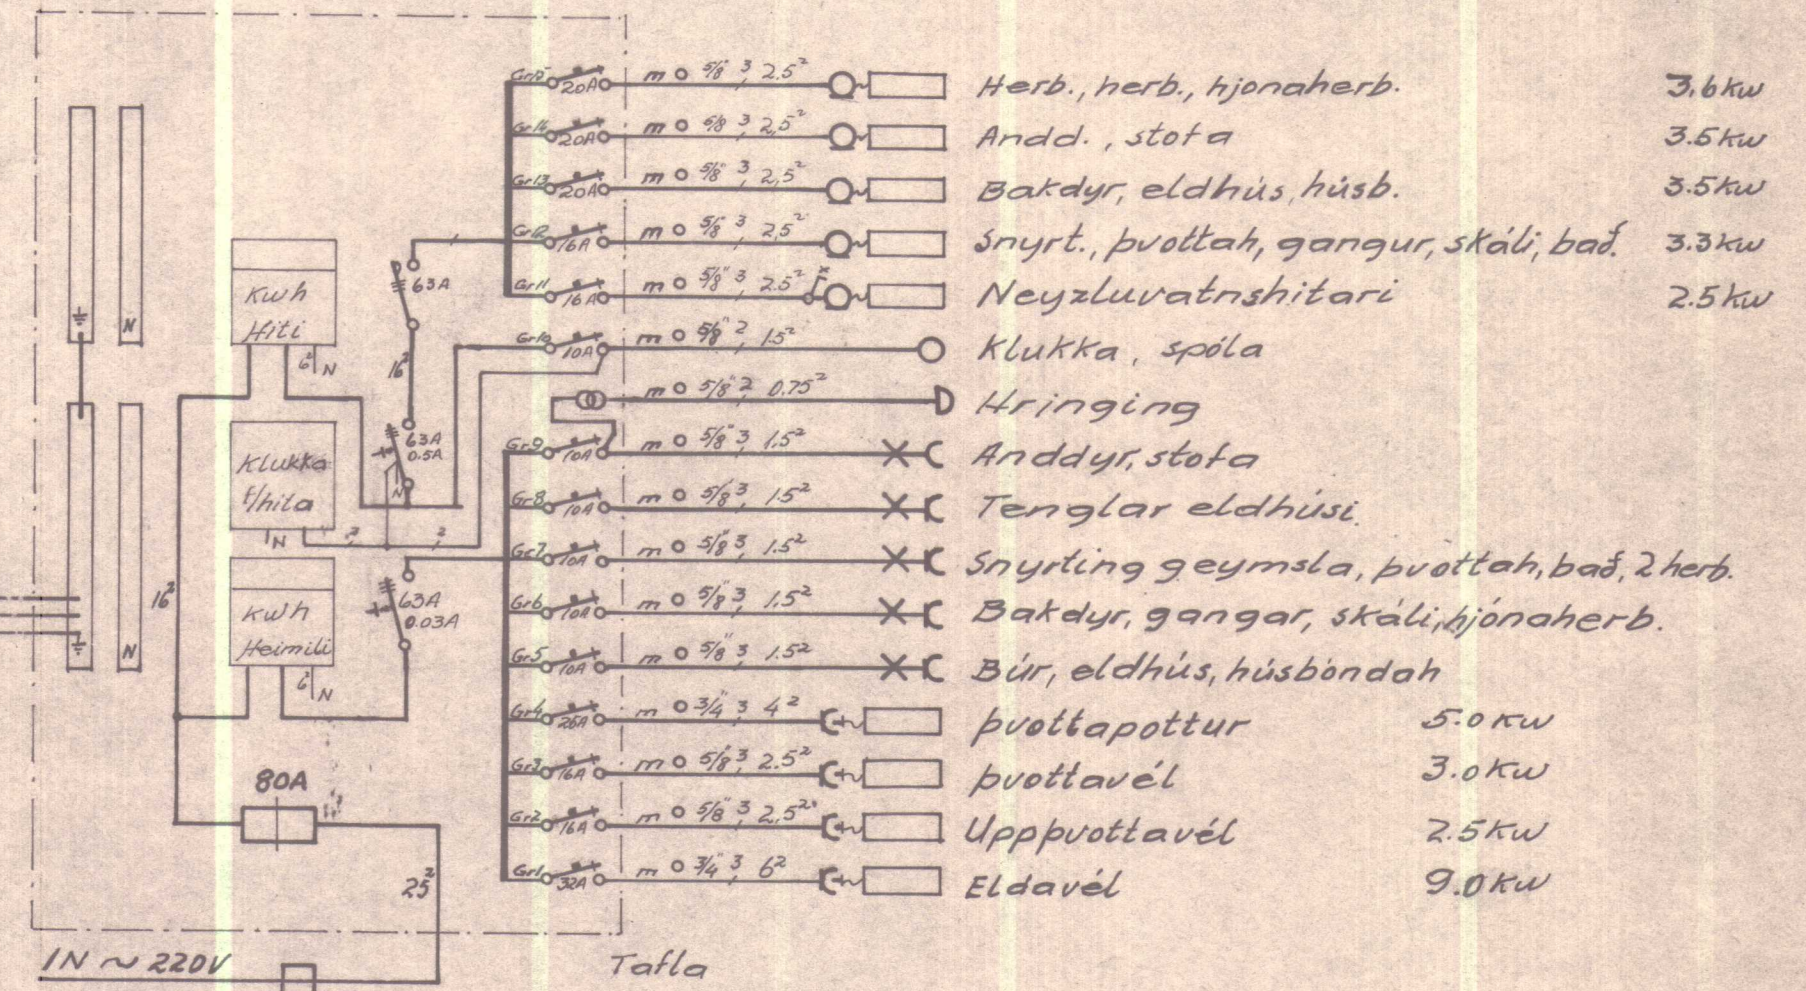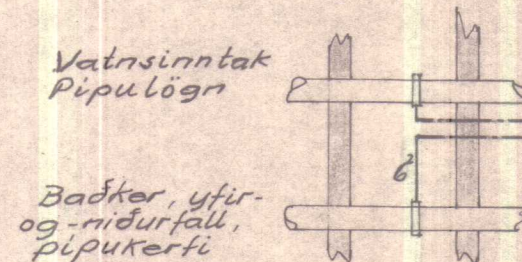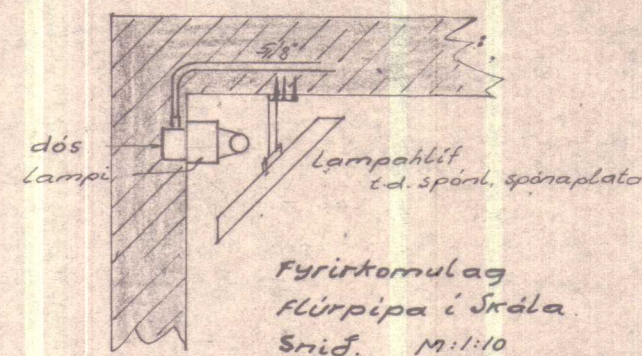



1006

Húsu. 1006.

ARNAR SIGTÝSSON raftækni Skarðshlid 27F Akureyri sími 12273

Íbúðarhús Tryggva Jóhanness.
 Frjáls
 Eiríkur - Siljum Fitjardal
 Rallögn, einuánumynd,
 skurður

H. 4/1. T. 1/1. S
 M. 1:100 ; 1:50 ; 1:10
 No. 027 Bl. 1 af 2
 Dags. ágúst '73

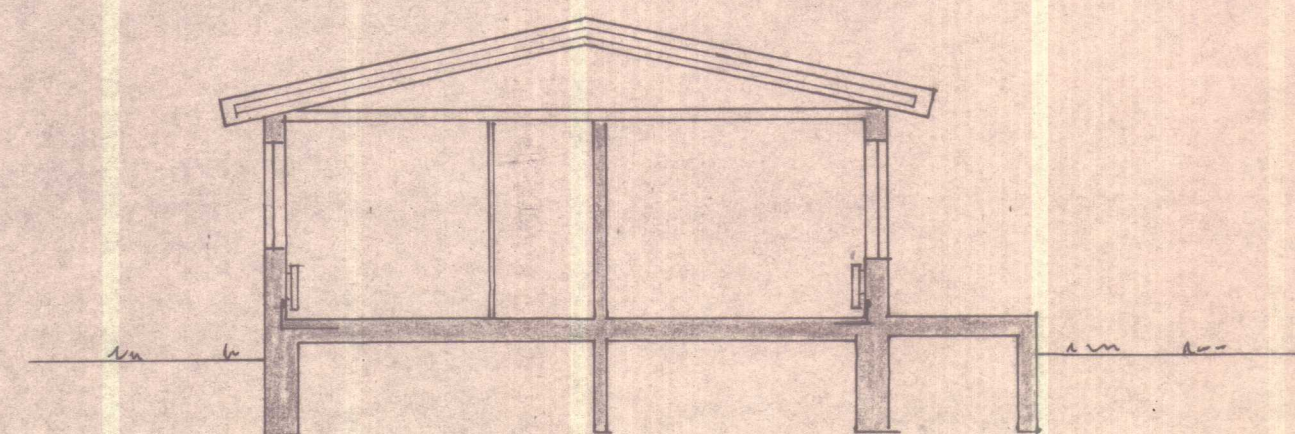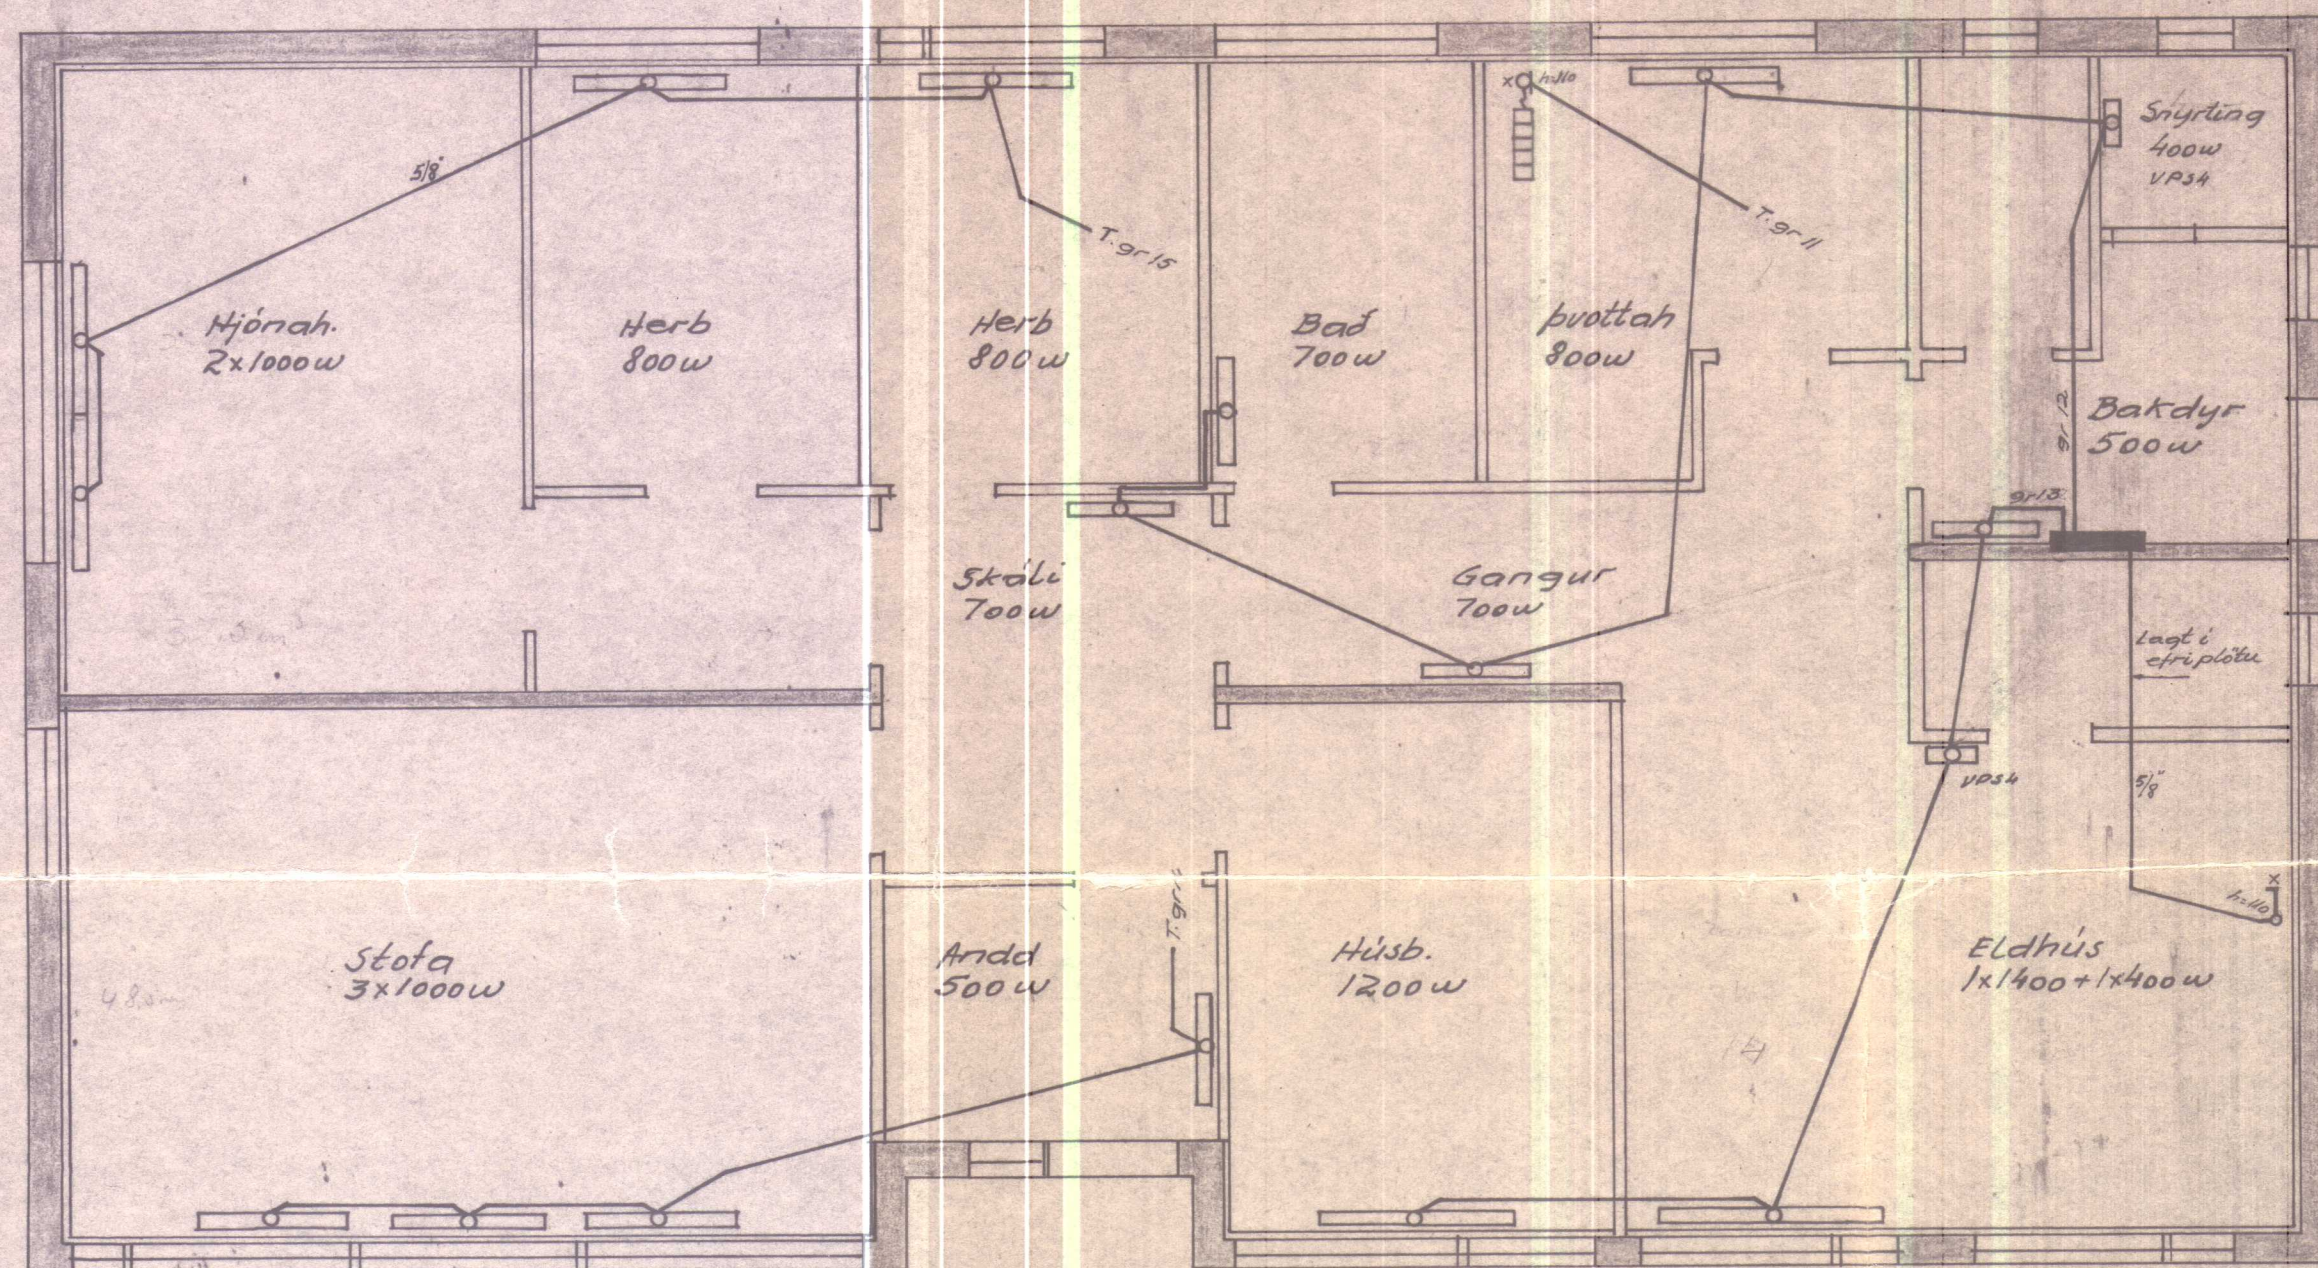

SKÝRINGAR

Hæð tengidösa sé 15 em frá fullgerðu gölfi
Tengibúnaður ofna komi yfir dösir í veggjum
Pípur leggist í gölfi og einangrun veggja
Pípur séu 5/8" og vir 3x2,5"
Stærð ofna er skráð í hvert herbergi
Reiknað er með ADAX "Paneloun" gerð VPA3
Lagnir og frágangur sé unnid samkvæmt
Reglugerð um Raforkuvirki

nema annars
 sé getid

Nº - 1006

Húsu. 1006.

ARNAR SIGTÝSSON raftæknir Skarðshlíð 27F
Akureyri sími 12273

Íbúðarhús Tryggva Jóhanness.
Fræmi
Níðri - Silfum Fitjardal
Ratlögn fyrir hita

H.A.S. J.A.S. S.
M. 1:50 1:100
No. 027 Bl. 2 af 2
Dags. ágúst '73
Arnar Sigþórsson