


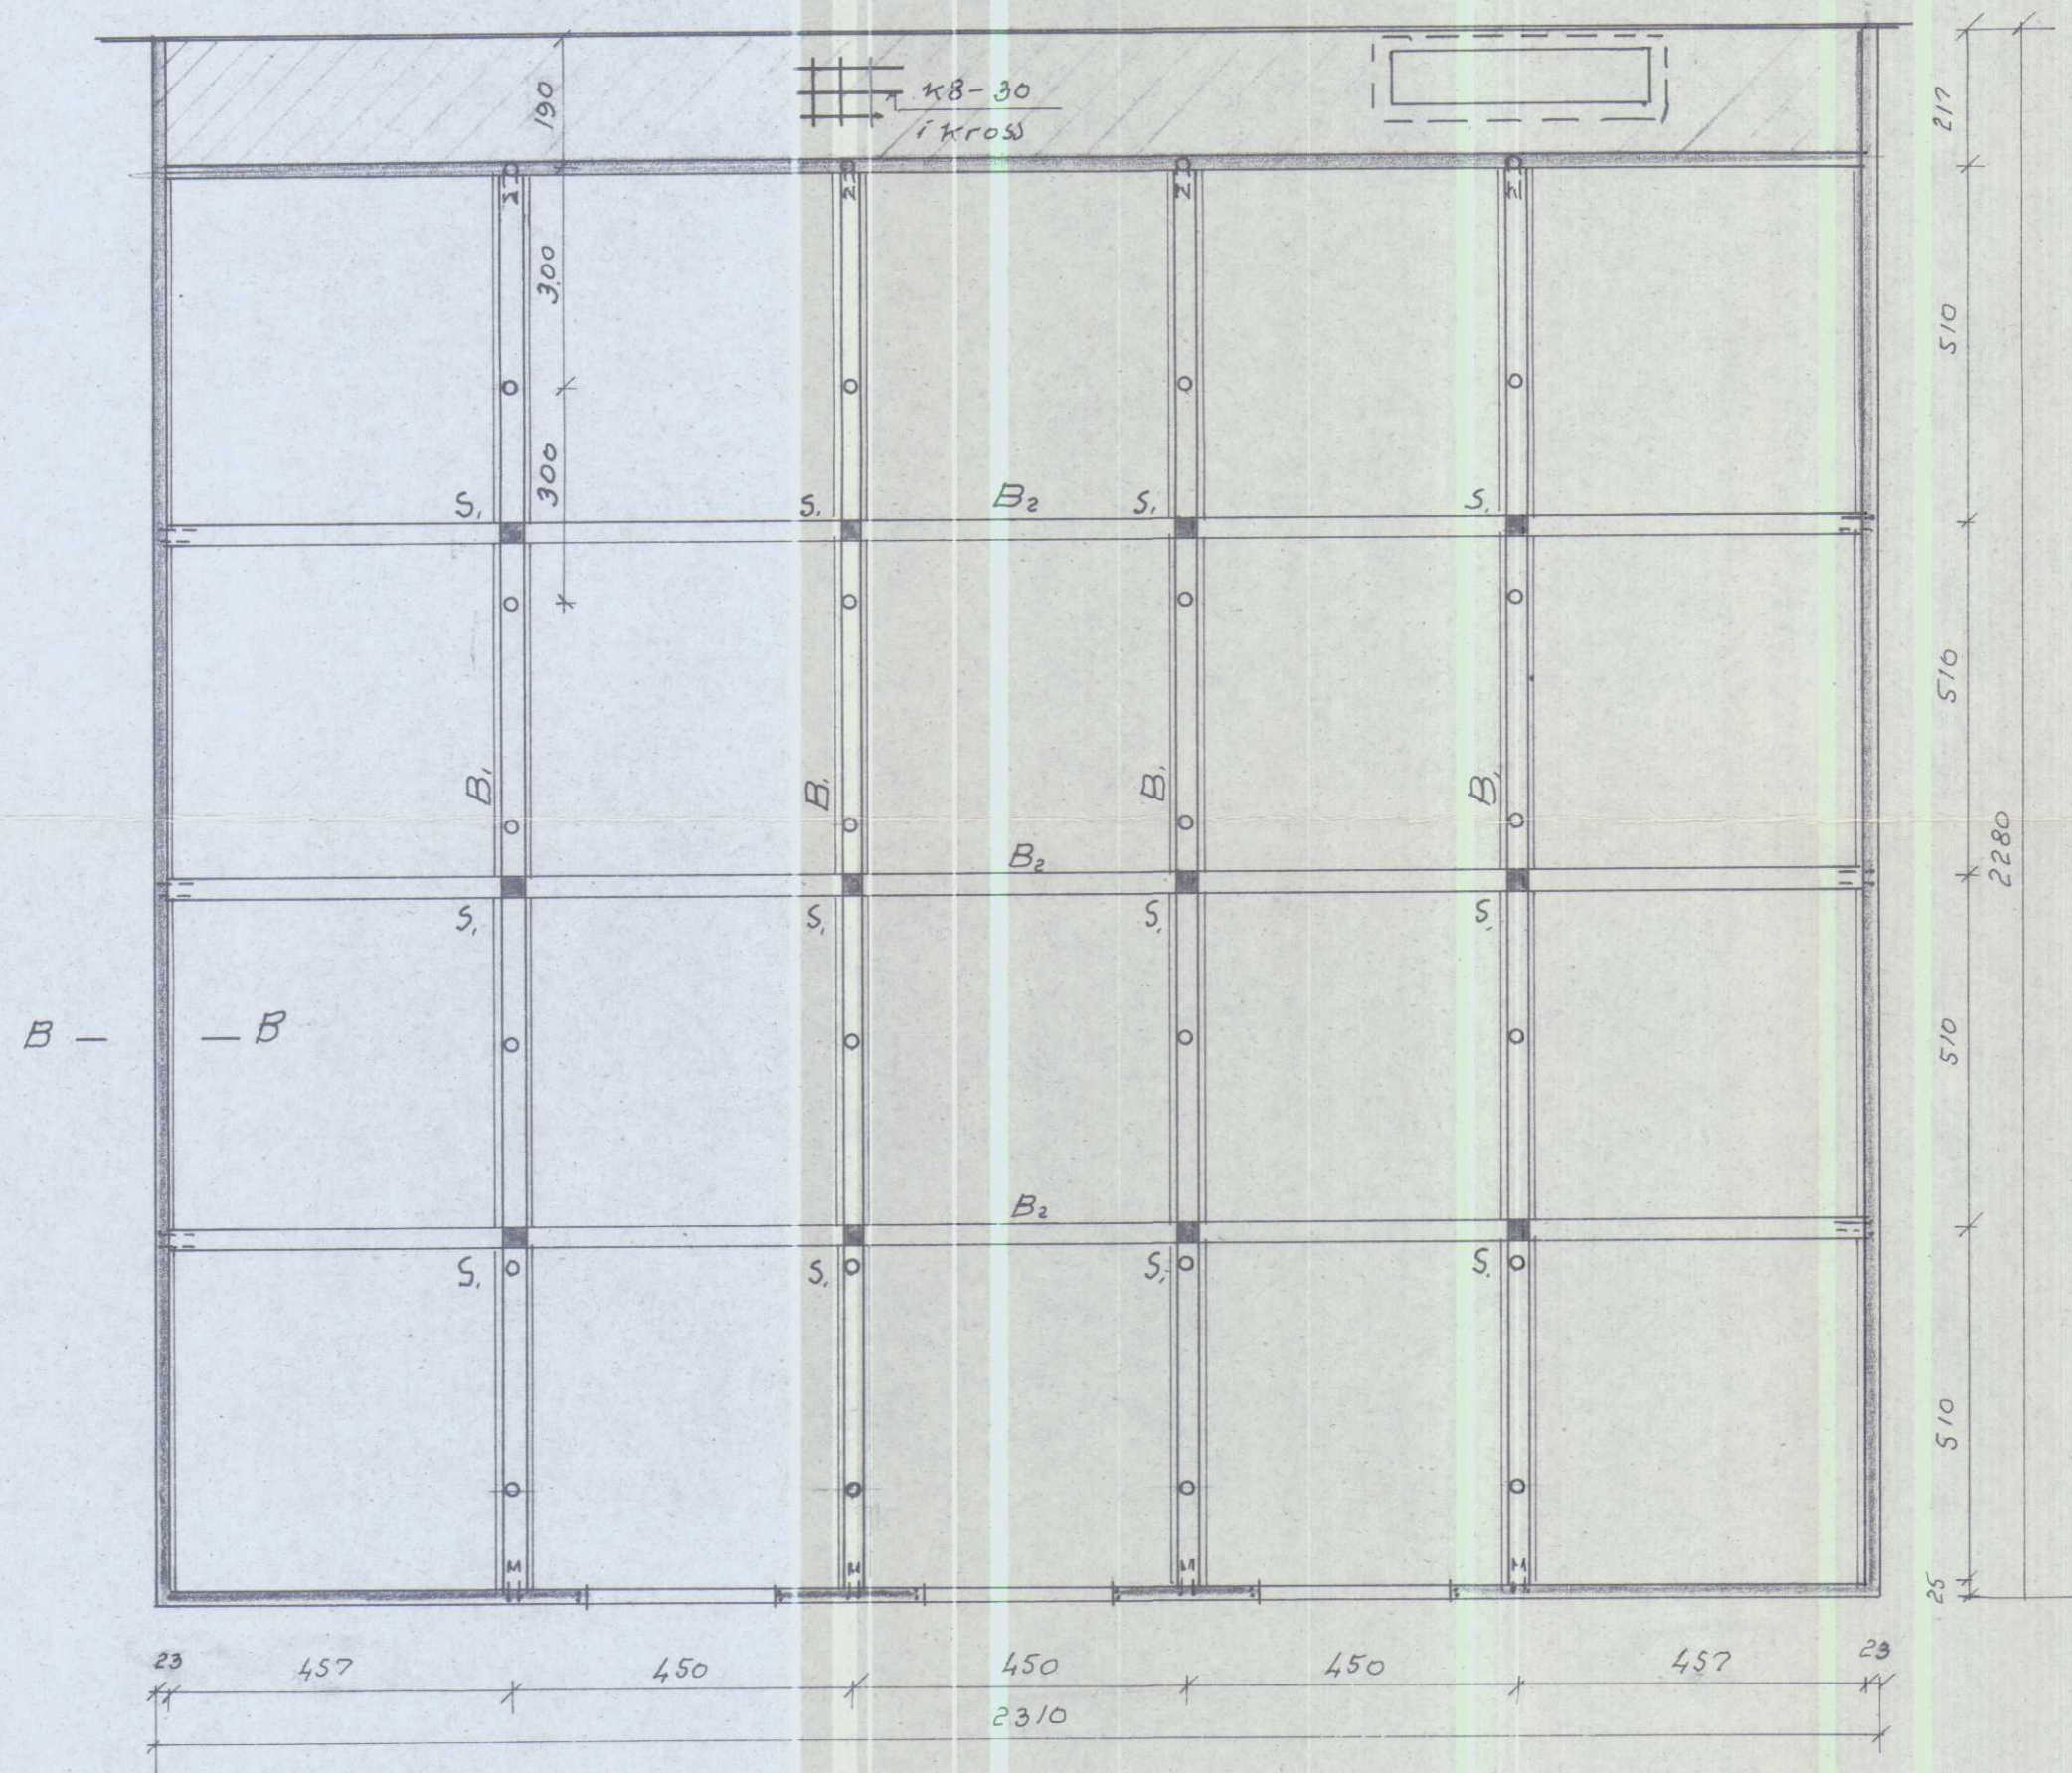

- Bl. 2 Stofir S. og snið i langvegg (B-B)
 - 3 langb. B₁ og — prer —
 - 4 prerb. B₂
 - 5 prersnið o.f.
 - 6 langbiti i þaki

Bl. 20-3994 Fremri-Fihar Fr-Tort. V-Hún

Landnám ríkisins

Fjórðús b. 230
 m/steyptum rímlum

Reykjavík, maí '81
 Sj. Sigvaldason

Mælikv.
 1:100

Reikn.
 Teikn.
 Samp.

Verkefni nr.
 1.

Breytingar