
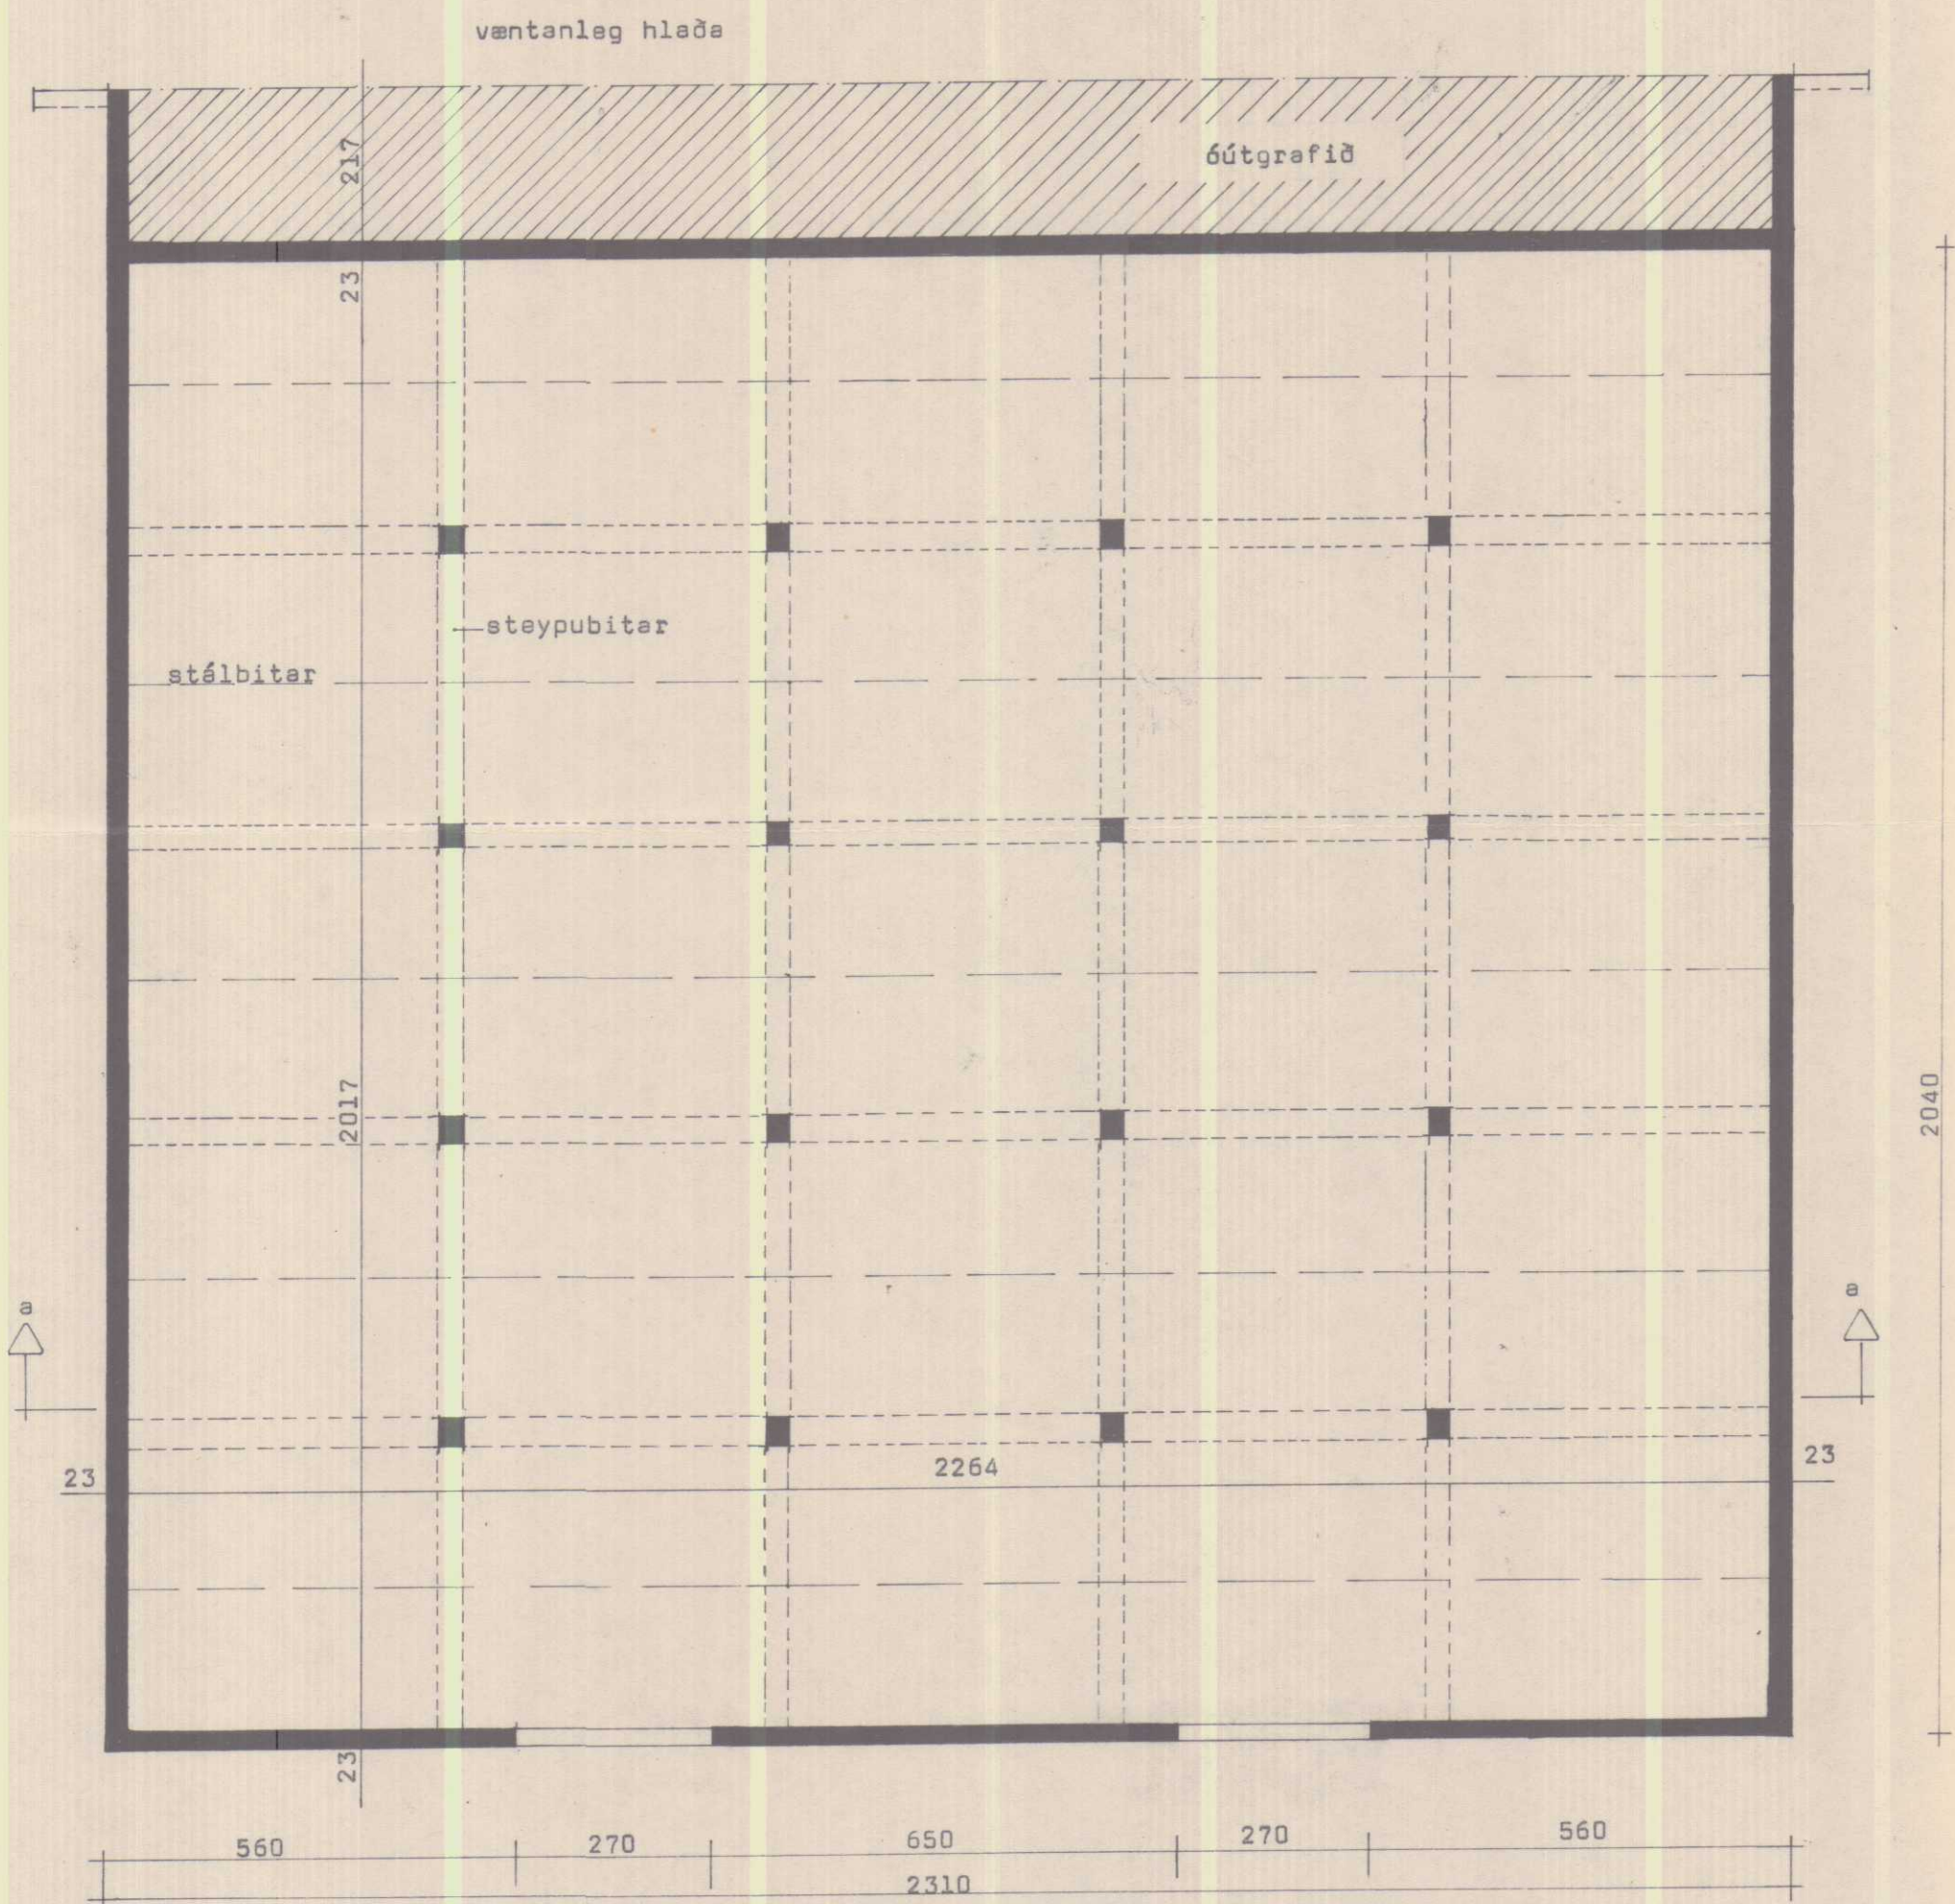


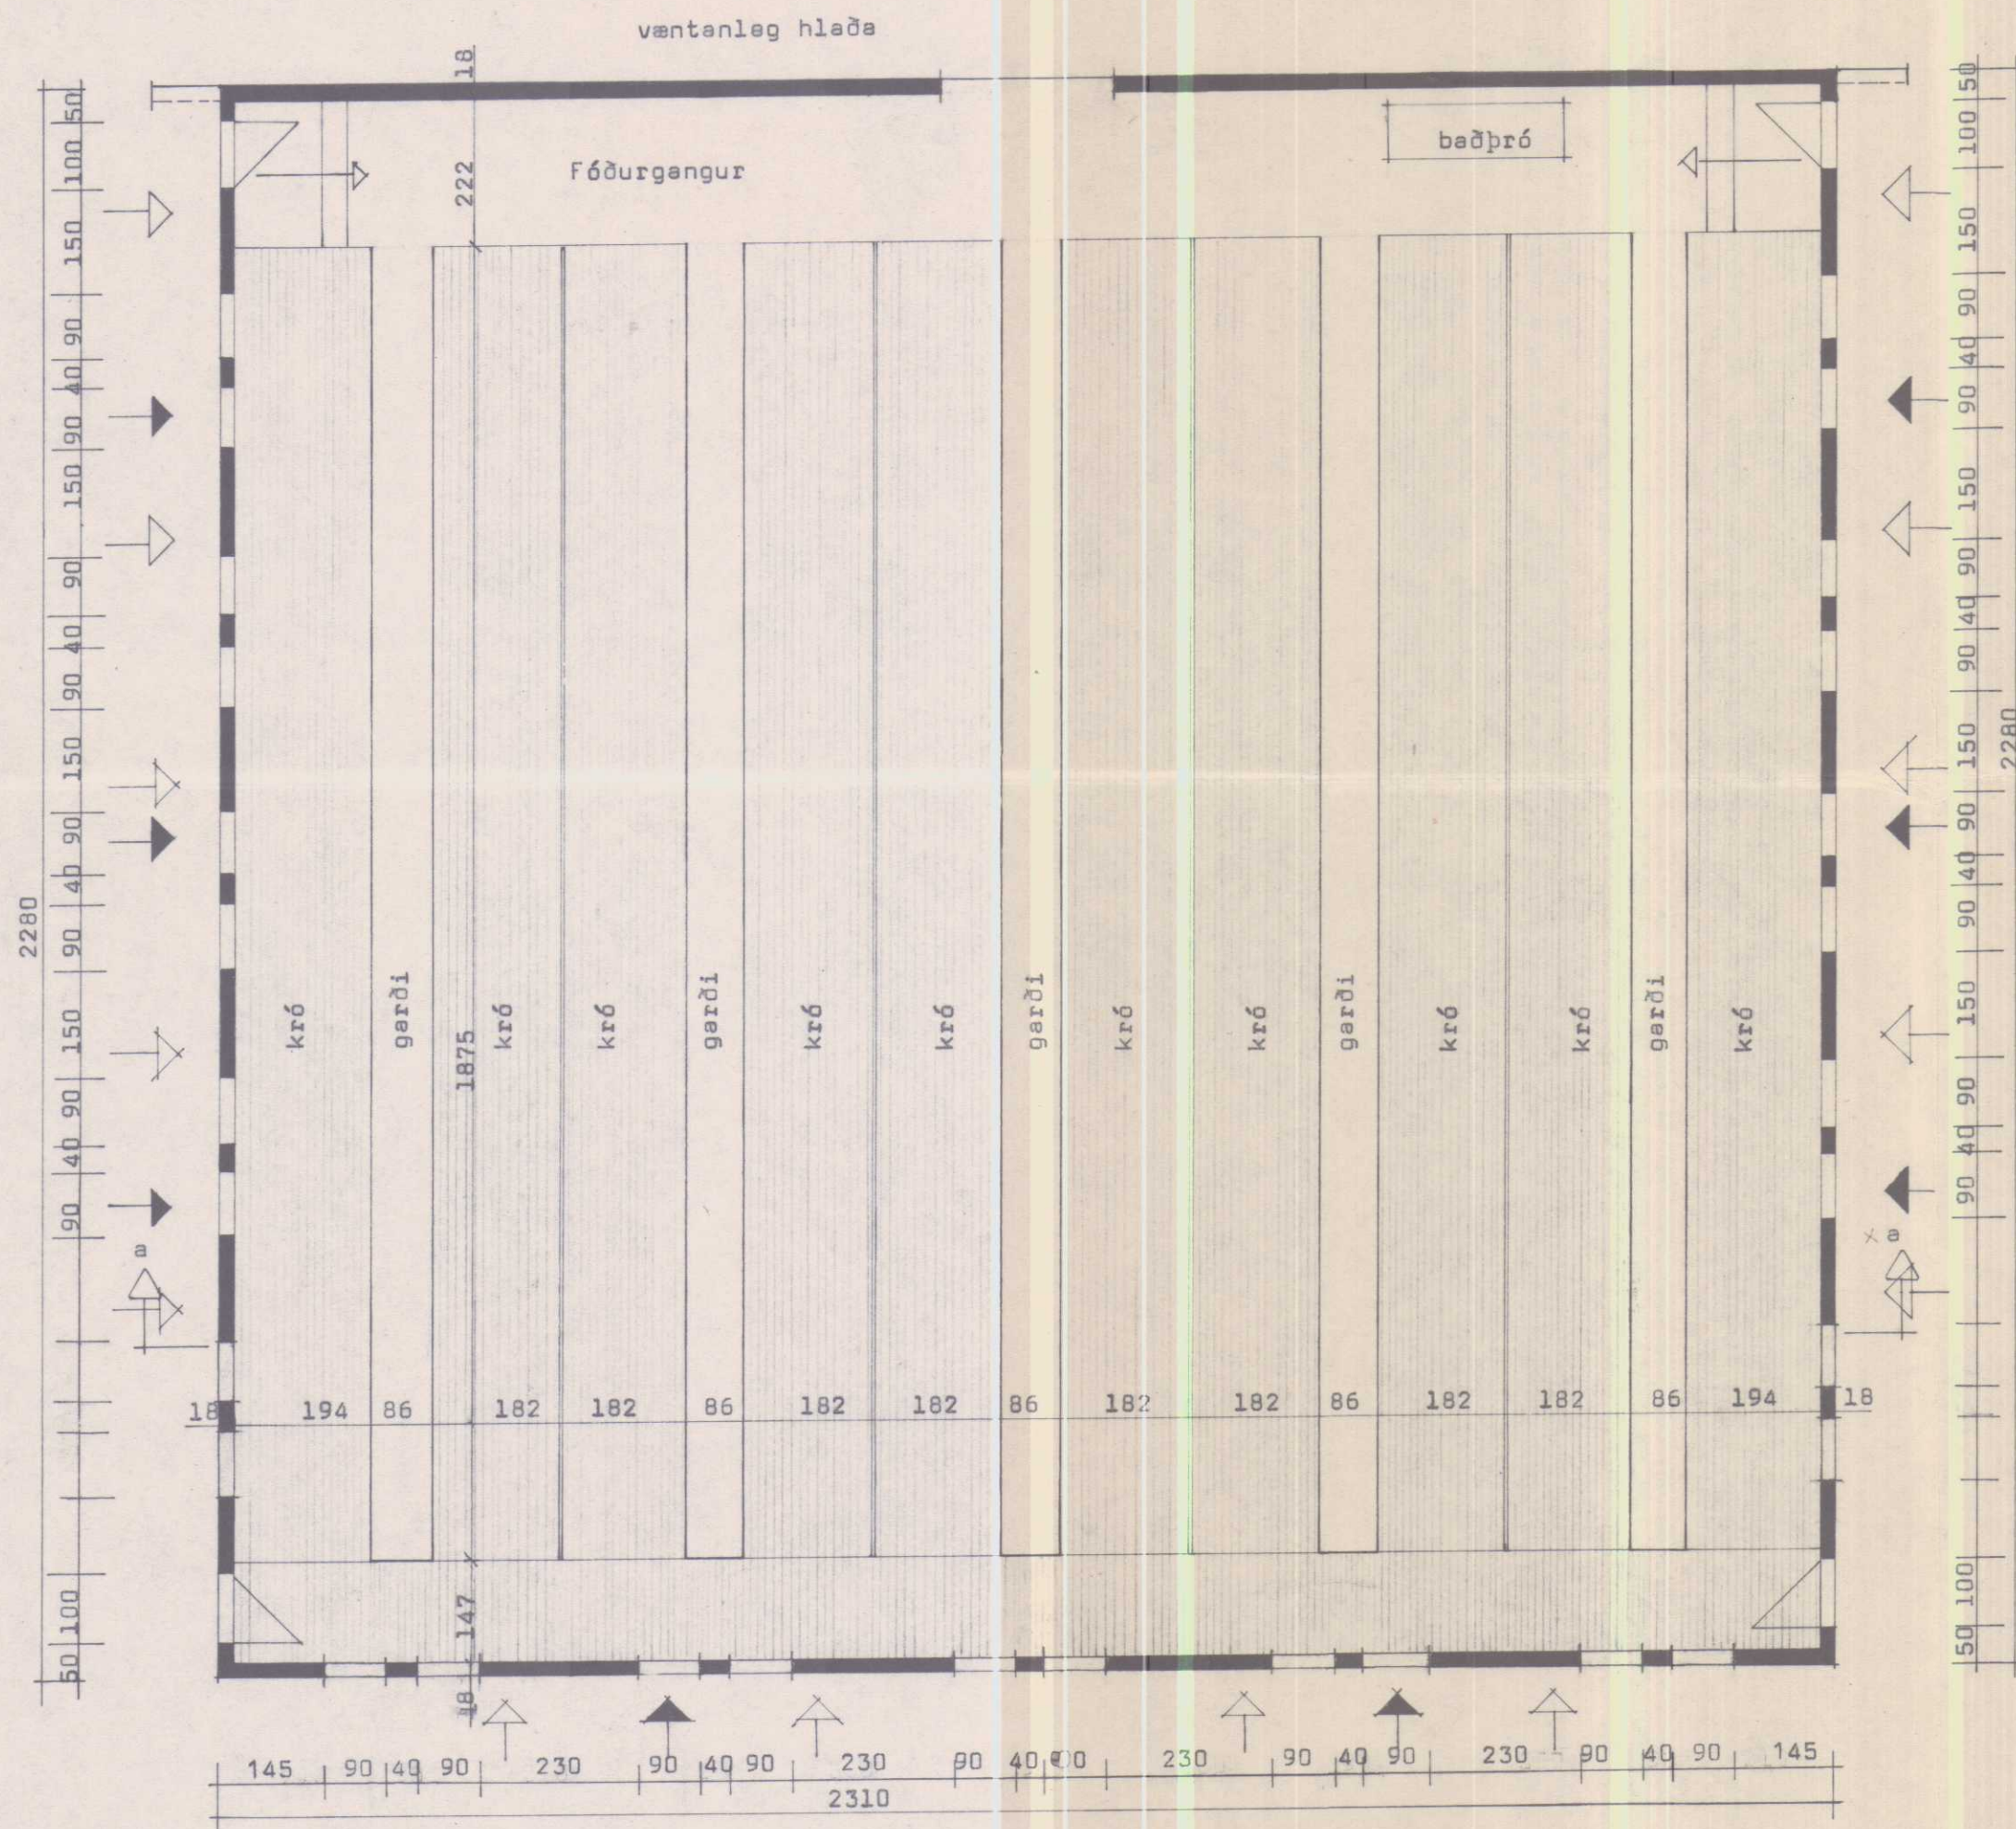

BREYTINGAR ÖHEIMILAR, NEMA MÆD
SAMPYKKI TEIKNISTOFUNNAR.

ÖHEIMILT ER AÐ HÍJA FRAM-
KVÆMDIÐ FYRIR EIT BORDAR-
DOLSTEIN LINGAR LUGJA FYRIR

- loftinntaksop
- opnanlegir gluggar

Breyting 20.8.81 GMD

BL BYGGINGASTOFNUN LANDBÚNADARINS
LAUGAVEGI 120, REYKJAVÍK, SÍMI 25444
Fremri Fitjar, Fremri Torfusteðahr., V-Hún.
Fjárhús, flatarmál: 526.6 m² rúmmál: 2053.7 m³

TEIKN. NR. 20-3994-1
BREYTT FRÁ
MÆLIKVARÐI 1:100
DAGSETNING 26.03.1981
TEIKNAD Guðrún St.

Guðrún St.