




SNID C-C
GERÐ I
M. 1:20

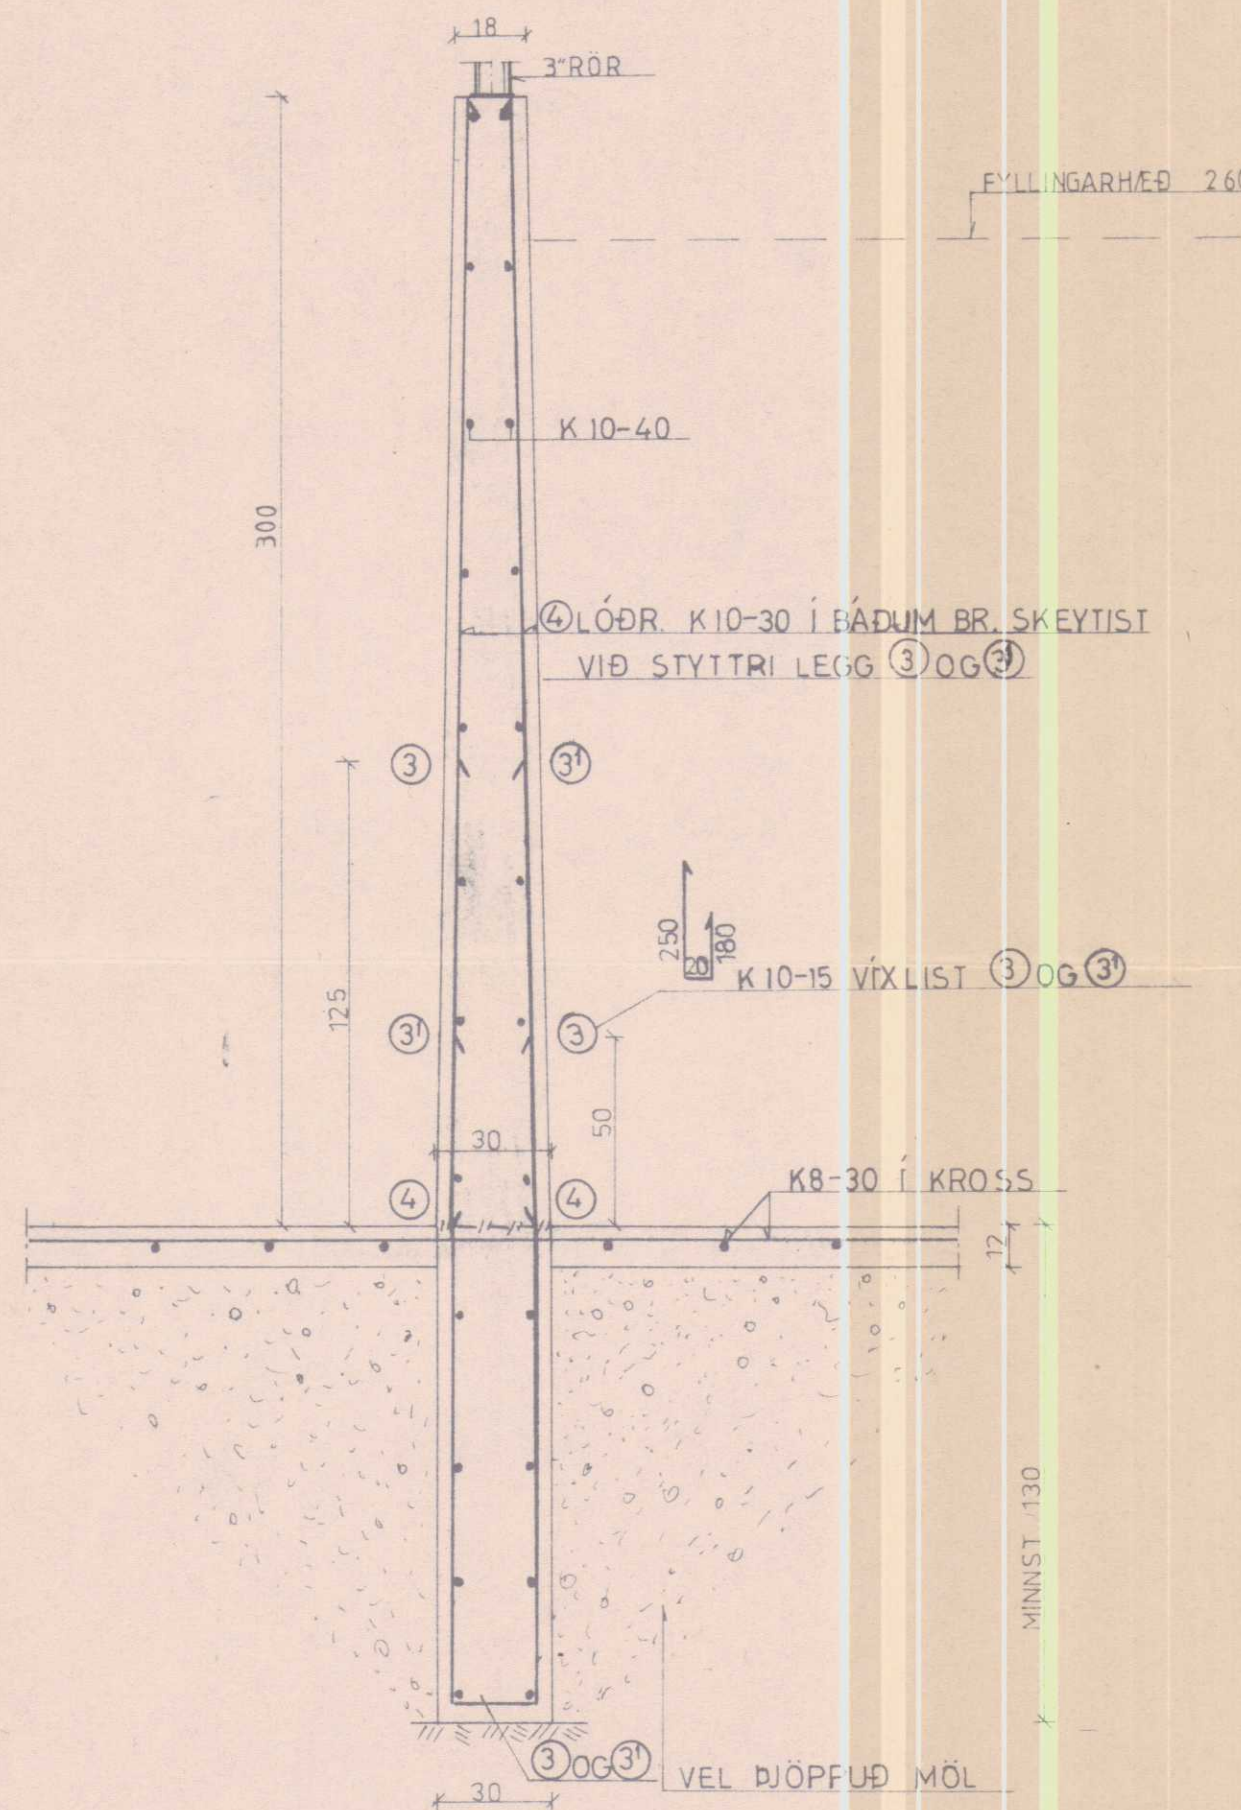


SNID C-C
GERÐ II
M. 1:20

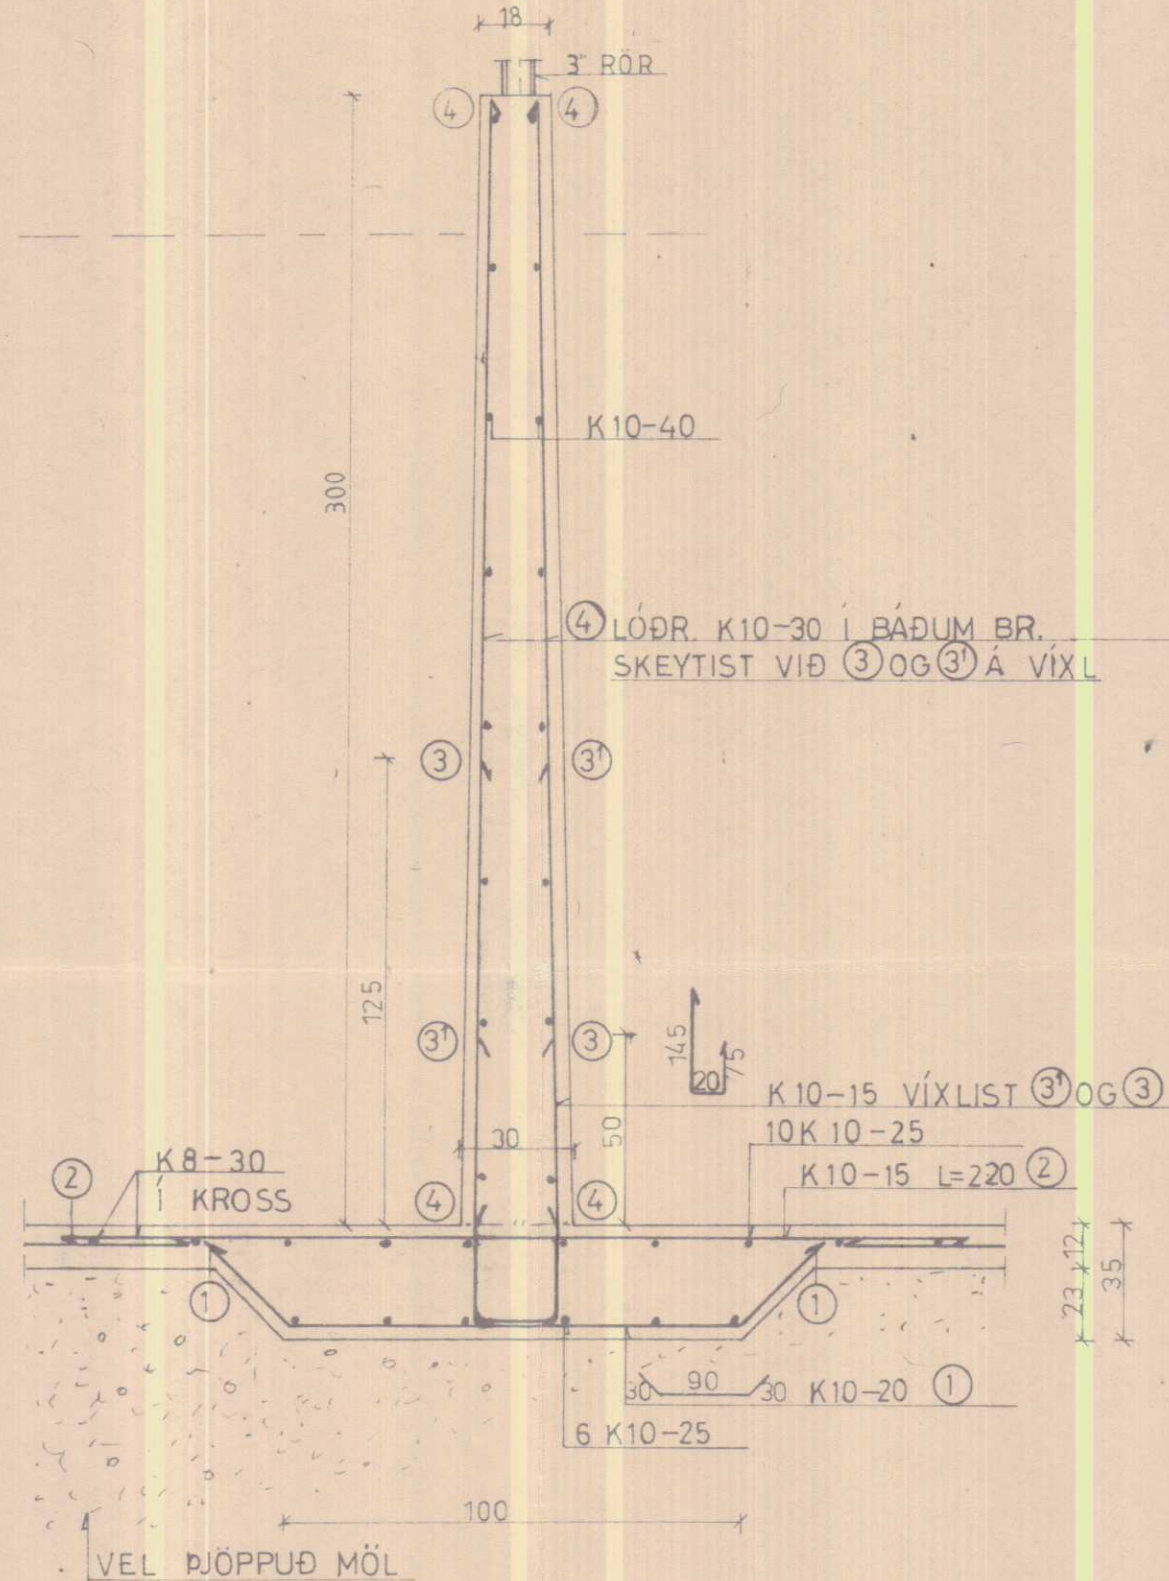


FJARLÆGÐ JÁRNA FRÁ YFIRB. STEYPU

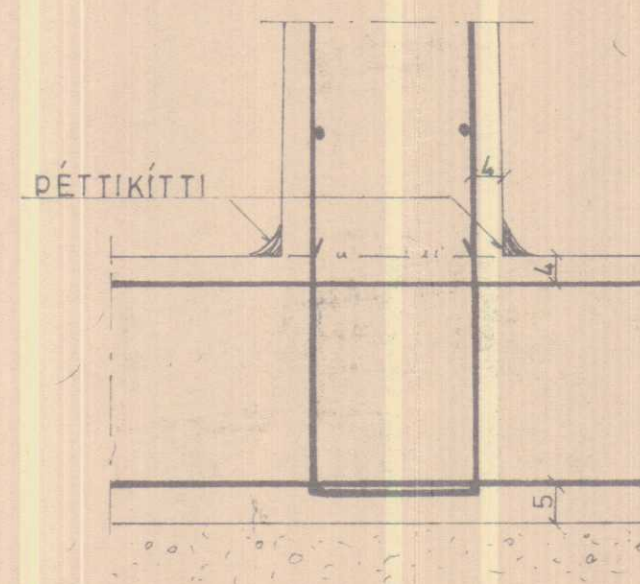

GERÐ IV
M. 1:20





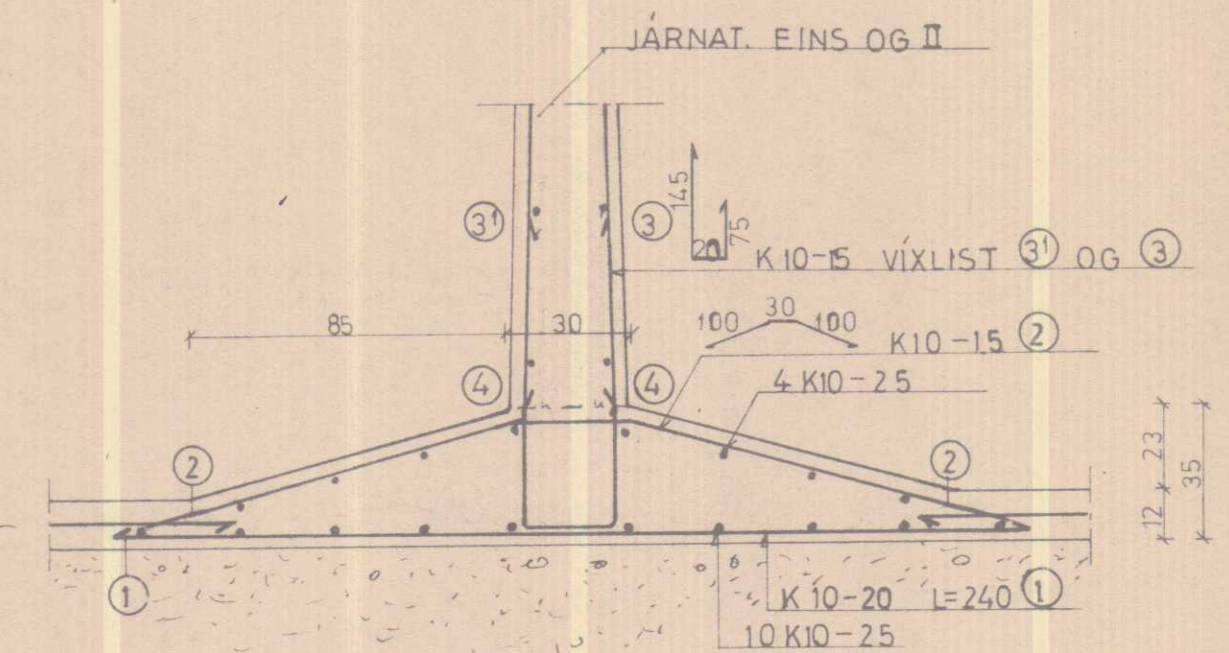


GERÐ III
M. 1:20

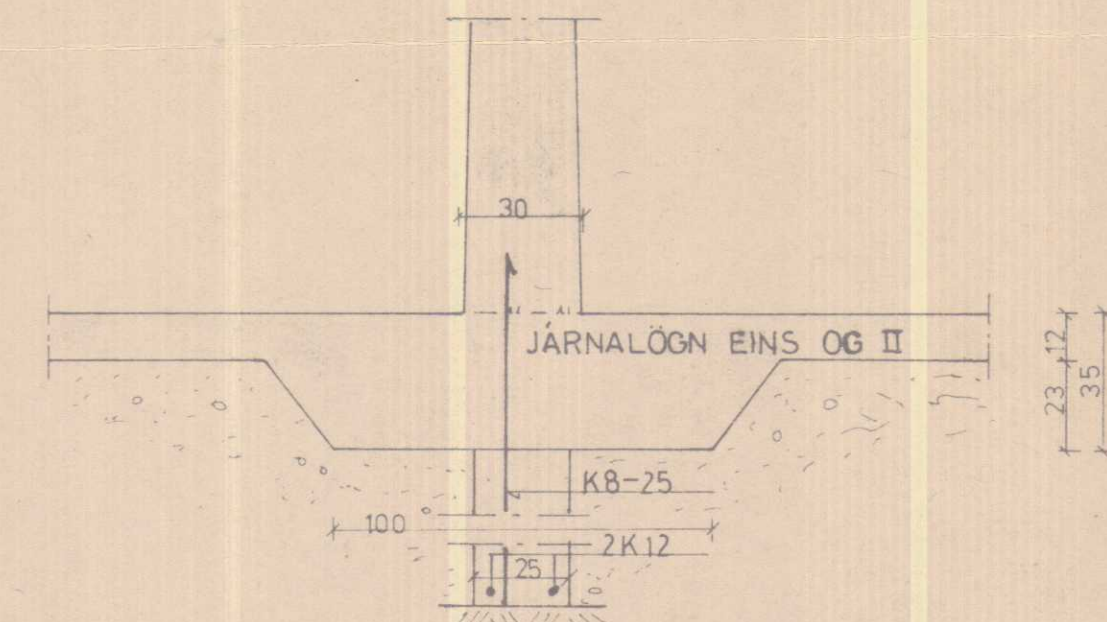

GERÐ I: MÁ NOTAST ÞEGAR STEYPA ÞARF SÖKKLA 130 EÐA MEIR UNDIR HLÖÐUGÖLF.
GERÐ II: SKAL NOTAST ÞEGAR LITLIR EÐA ENGIR SÖKKLAR ERU UNDIR VEGGJUM OG GRYFJAN STENDUR Á MÖHELLU EÐA VEL ÞJAPPAÐRI MÁLARFYLINGU.
GERÐ III: SÖKKLAR UNDIR GRYFJU NÁ EKKI 1,30 m HÆÐ.
GERÐ IV: ÆSKILEGT FORM TIL ÞESS AÐ MINNKA LEKA OG RÍÐHÆTTU Í STEYPUKILUM.


BL 30-5016 Fremri Fítjar Fr. Þorlúsfar V. Húsi			
BL BYGGINGASTOFNUN LANDBÚNAÐARINS (S.25444)			
VOTHEYSGRYFJA MIÐVEGGUR	Mælikv.	Reikn.	
	1:20 1:10	Tekn. 30-4890 Samb.	
Reykjavík, 1985	Verkefni nr.		
	3		
Breytingar			

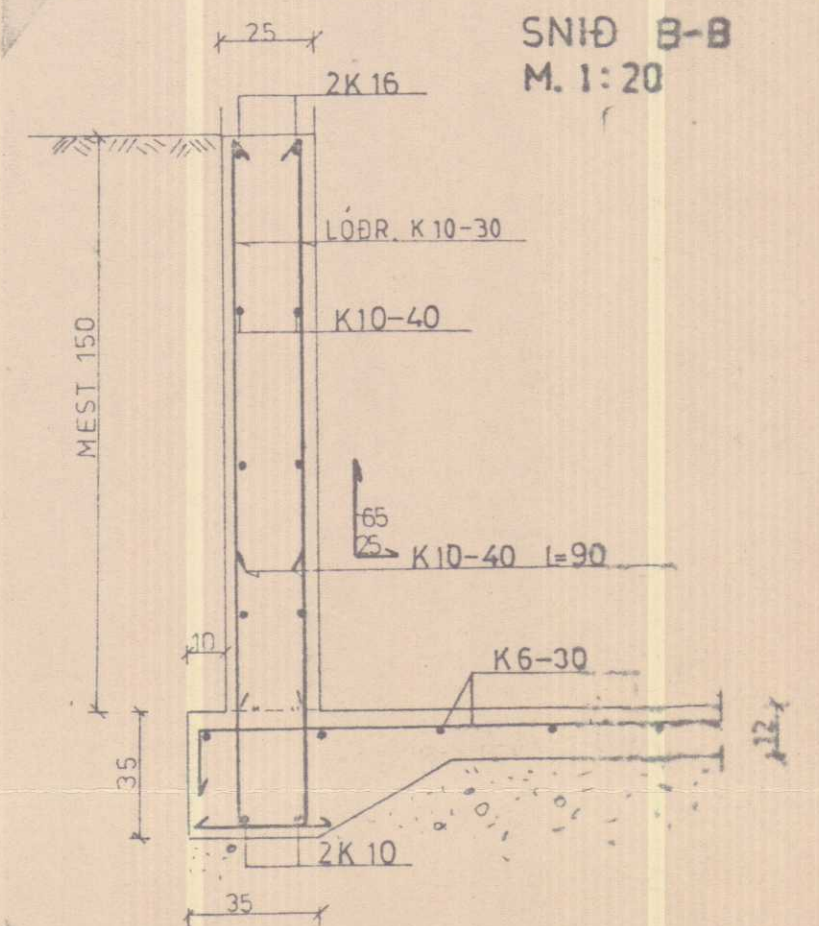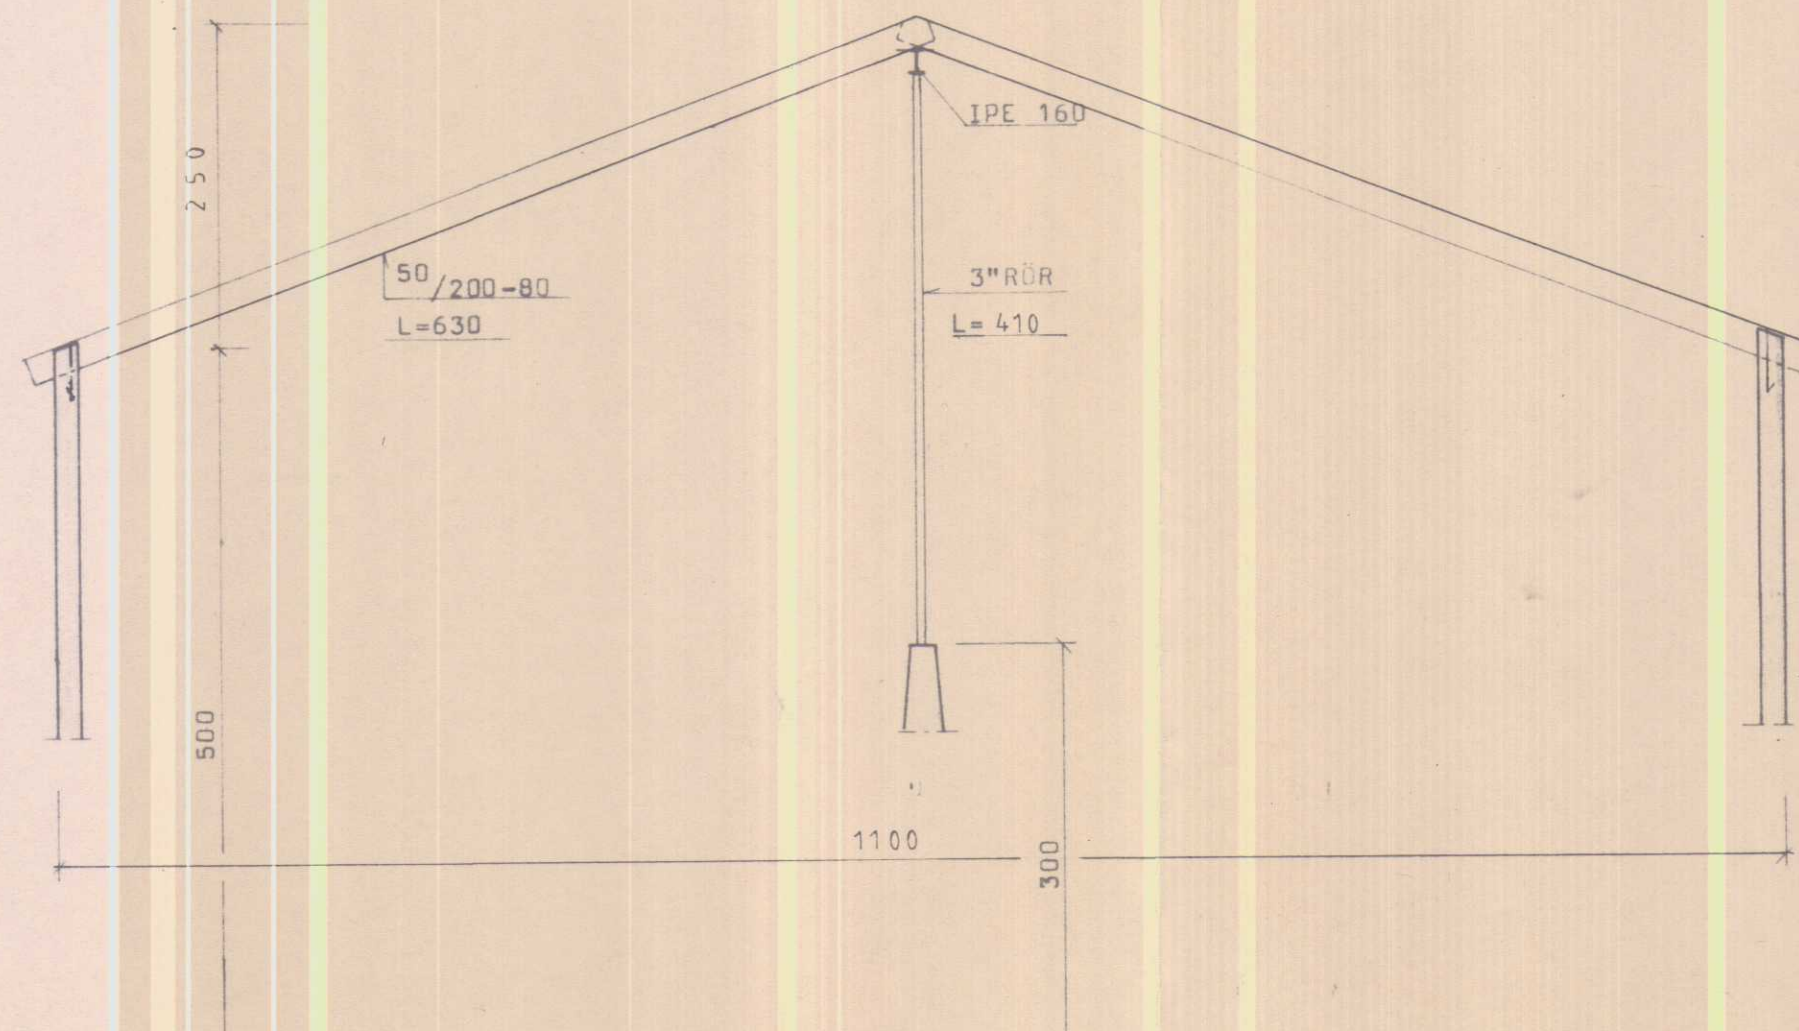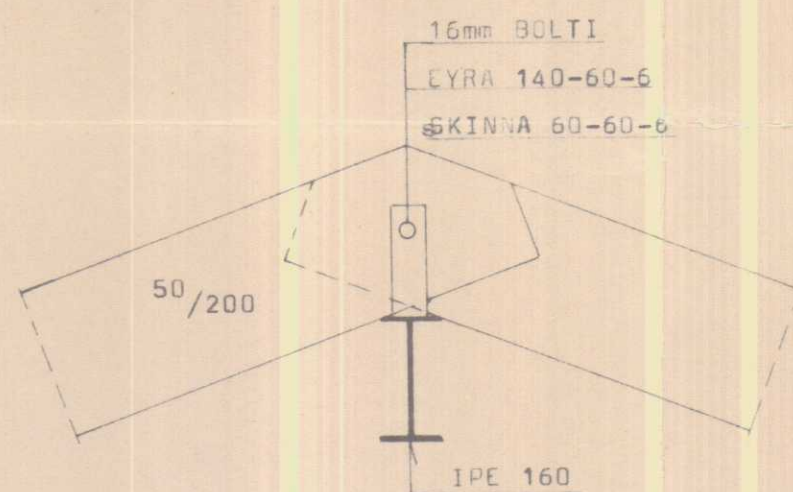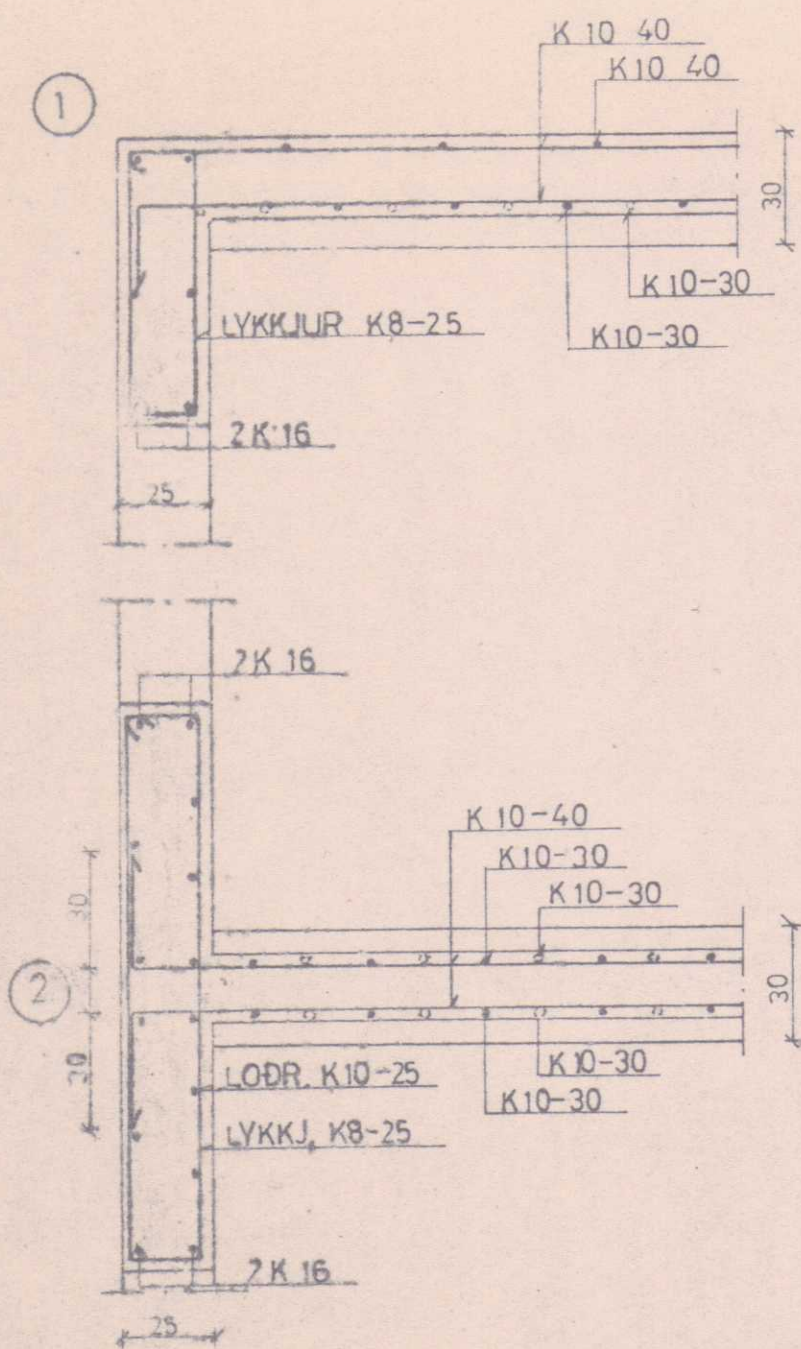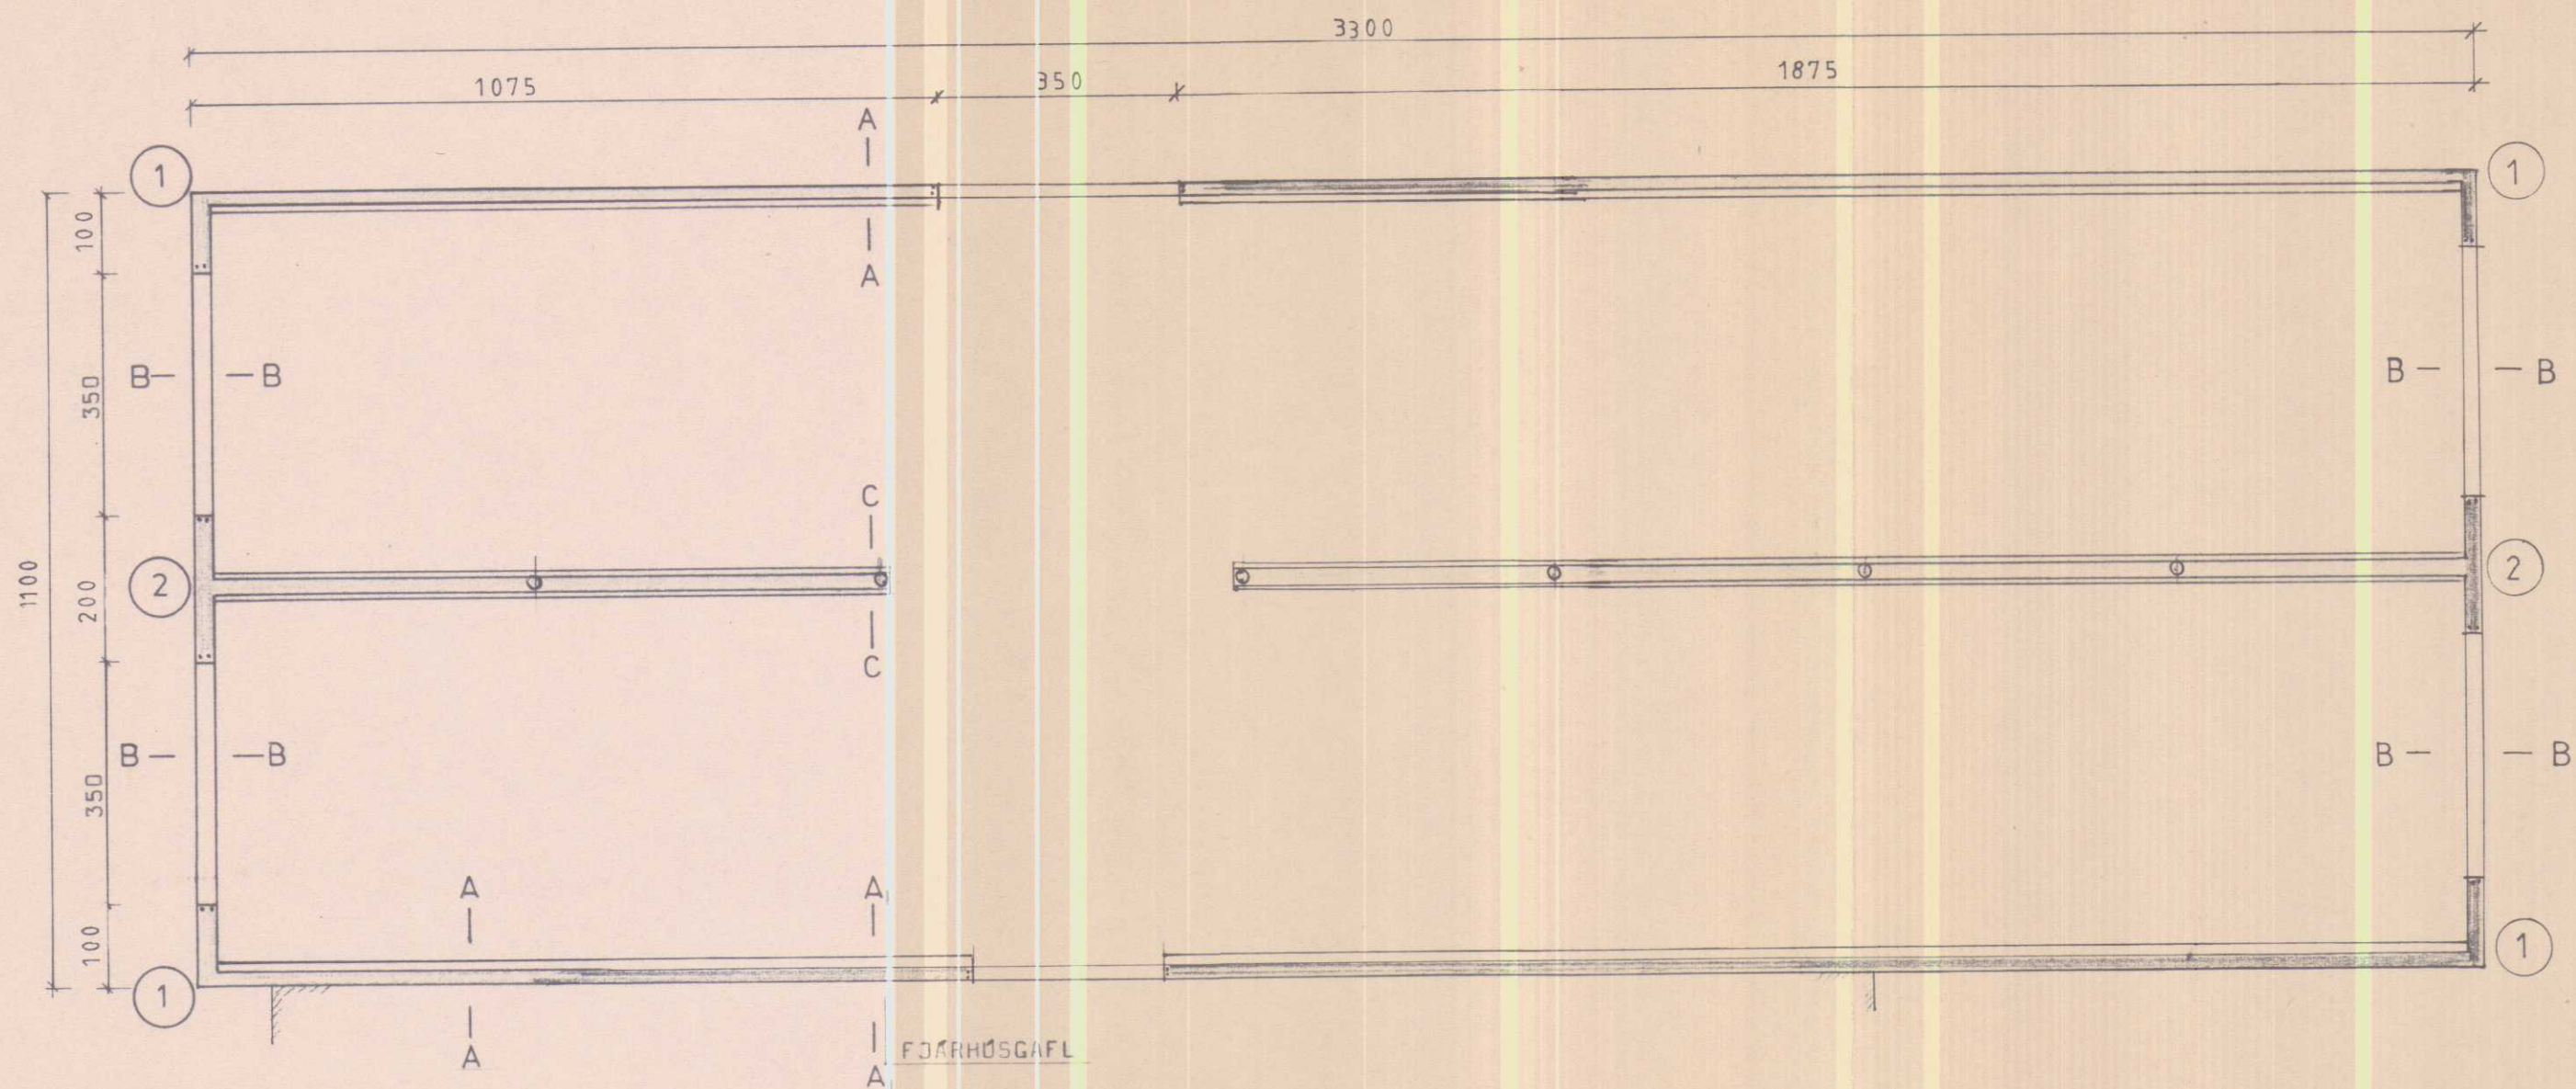

BL BYGGINGASTOFNUN LANDBÜNADARINS
LAUGAVEGI 120, REYKJAVIK, SIMI 25444
FREMRI FITJAR, FREMRI TORFUSTAÐAHR. V- HÚN.
VOTHEYSHLADA *Sig. Sigurdsson*


TEIKN. NR. 30-5016/
BREYTT FRÁ
MÆLIKVARDI 1:100, 1:50, 1:20
DAGSETNING FEB. 1986.
TEIKNAD G.N.

SNID A-A
GERÐ I
M. 1:20

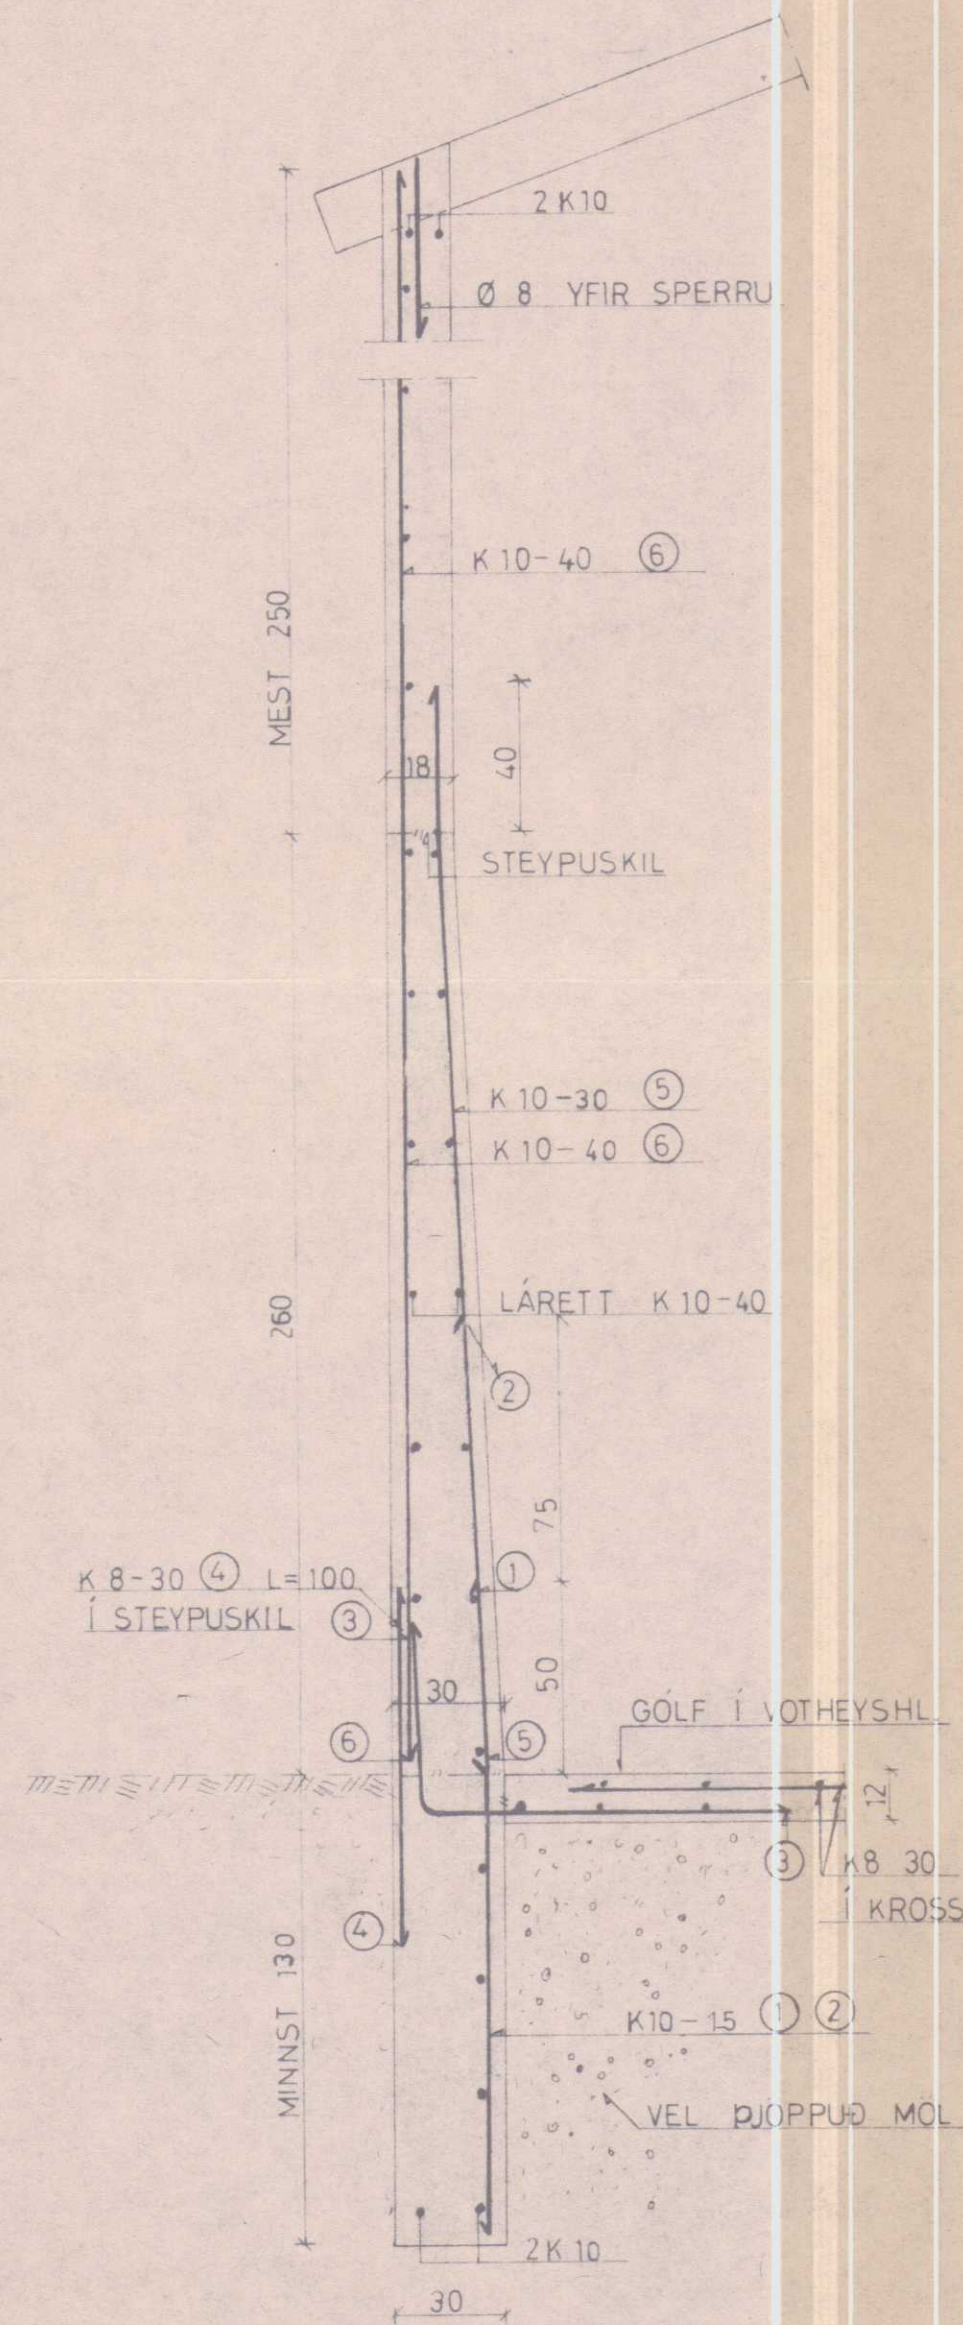


SNID Í ÚTVEGG Í VOTHEYSGRYFJU


FJARLÆGÐ JÁRNA FRÁ
YFIRBORDI STEYPU
M. 1:10

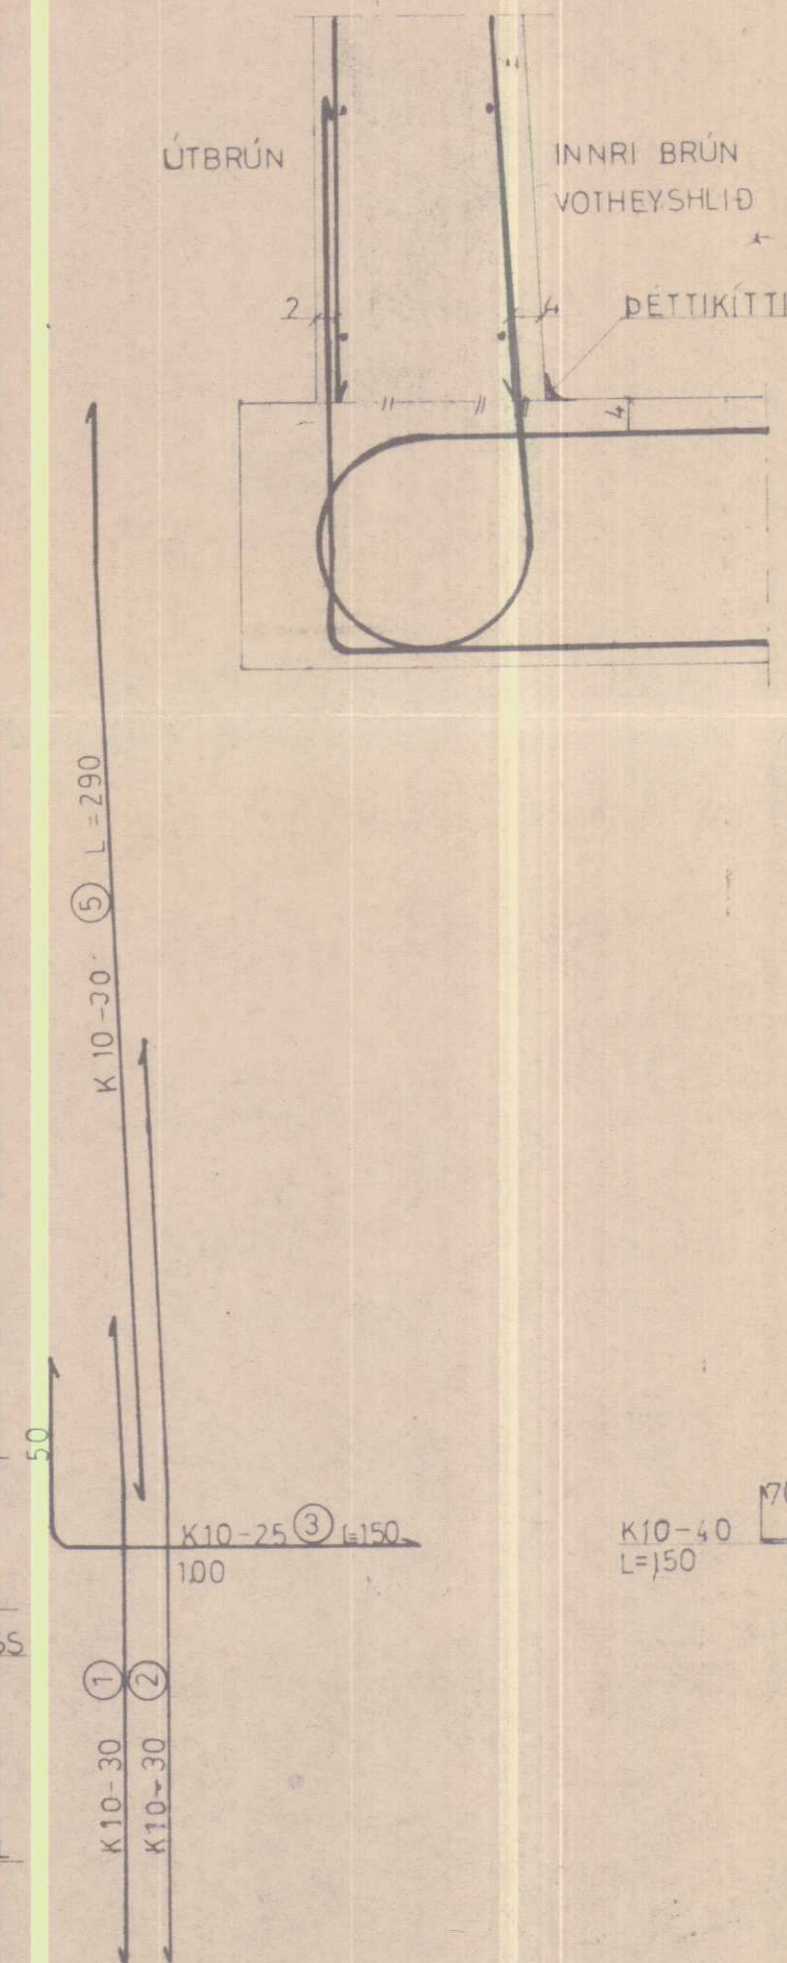

SNID A-A
GERÐ II
M. 1:20

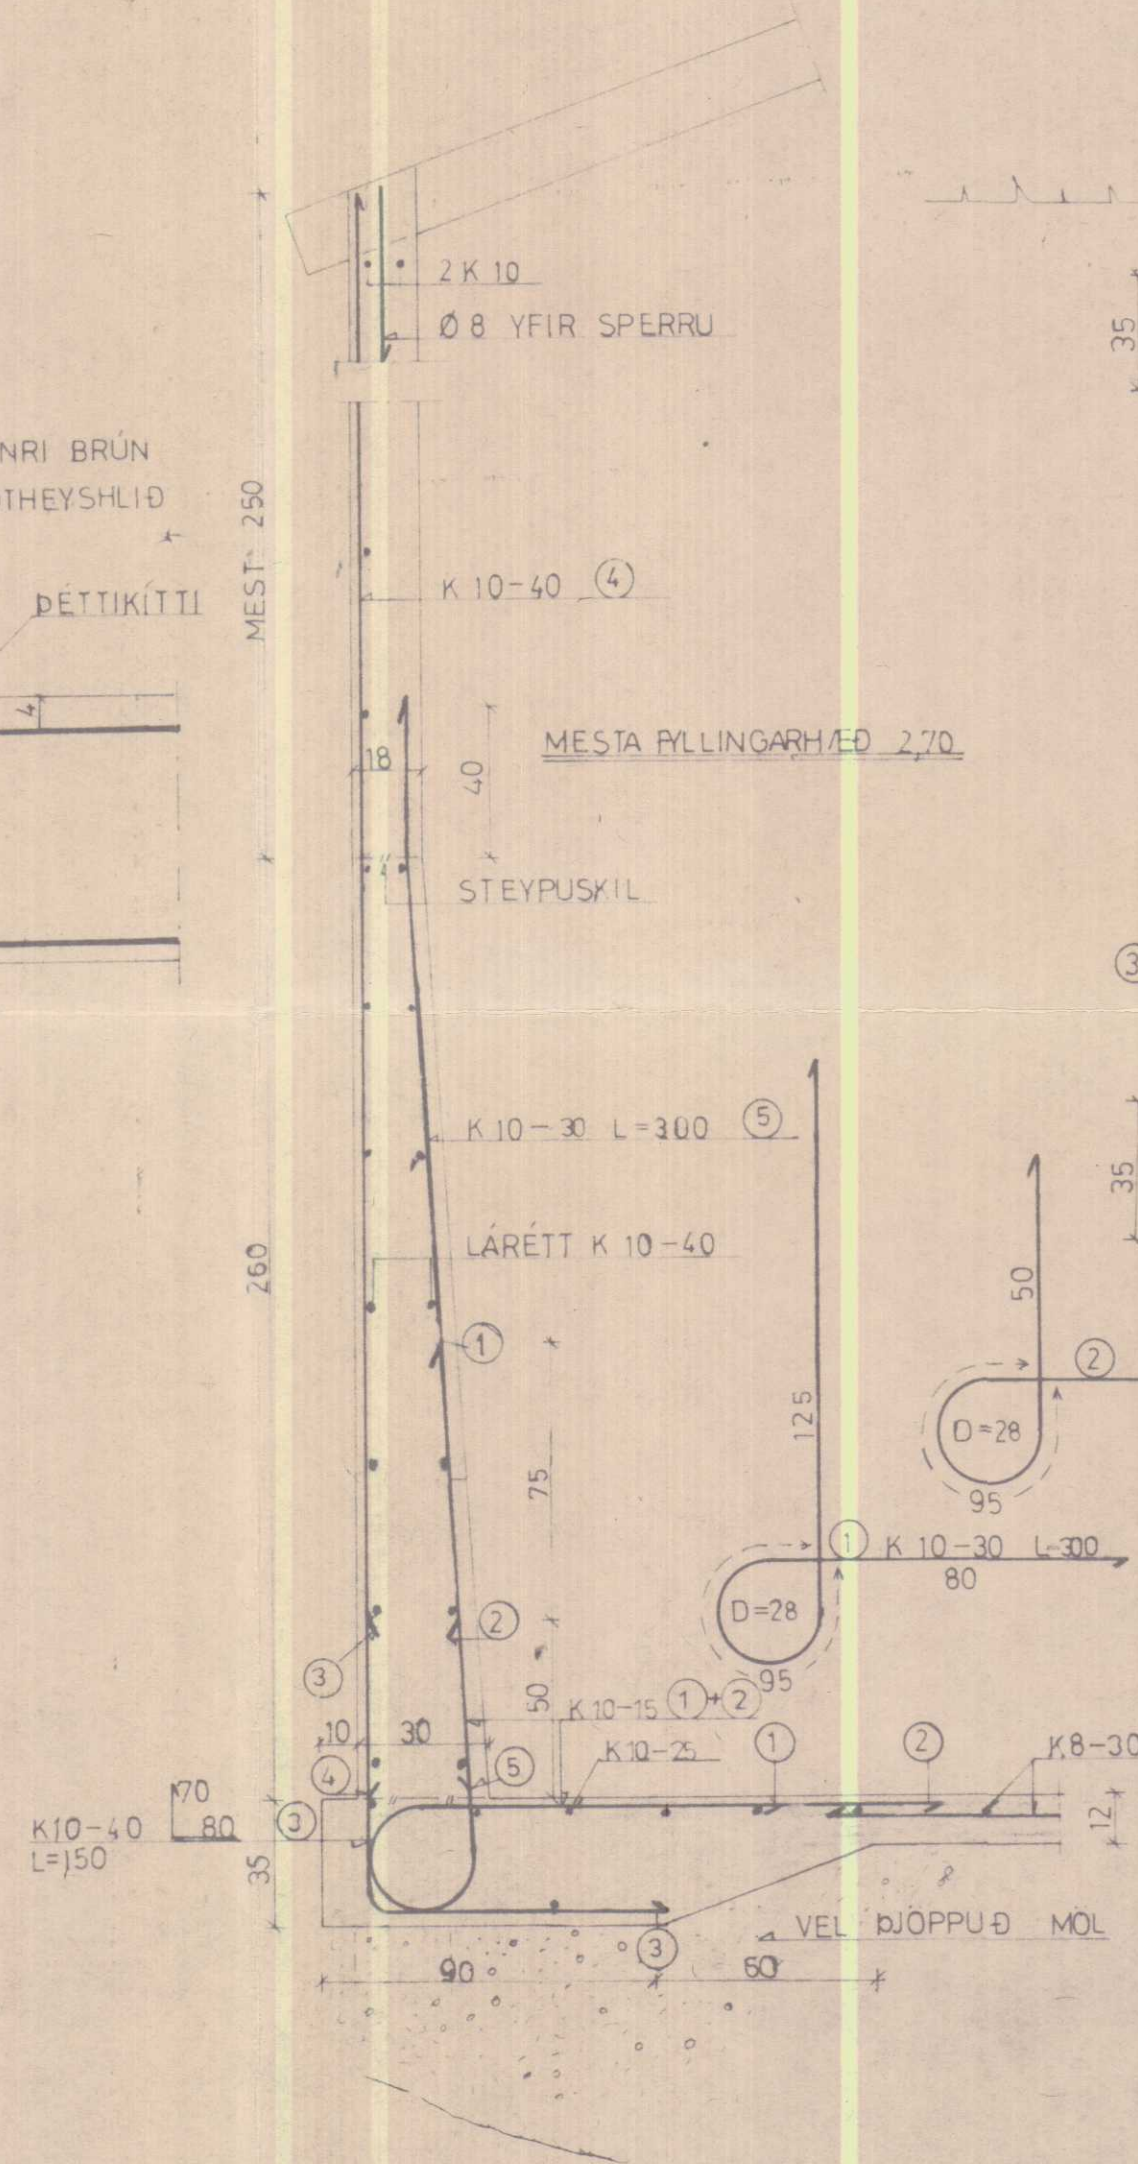

ÚTVEGGUR MED SÖKKLI < 1,25
GERÐ III
M. 1:20

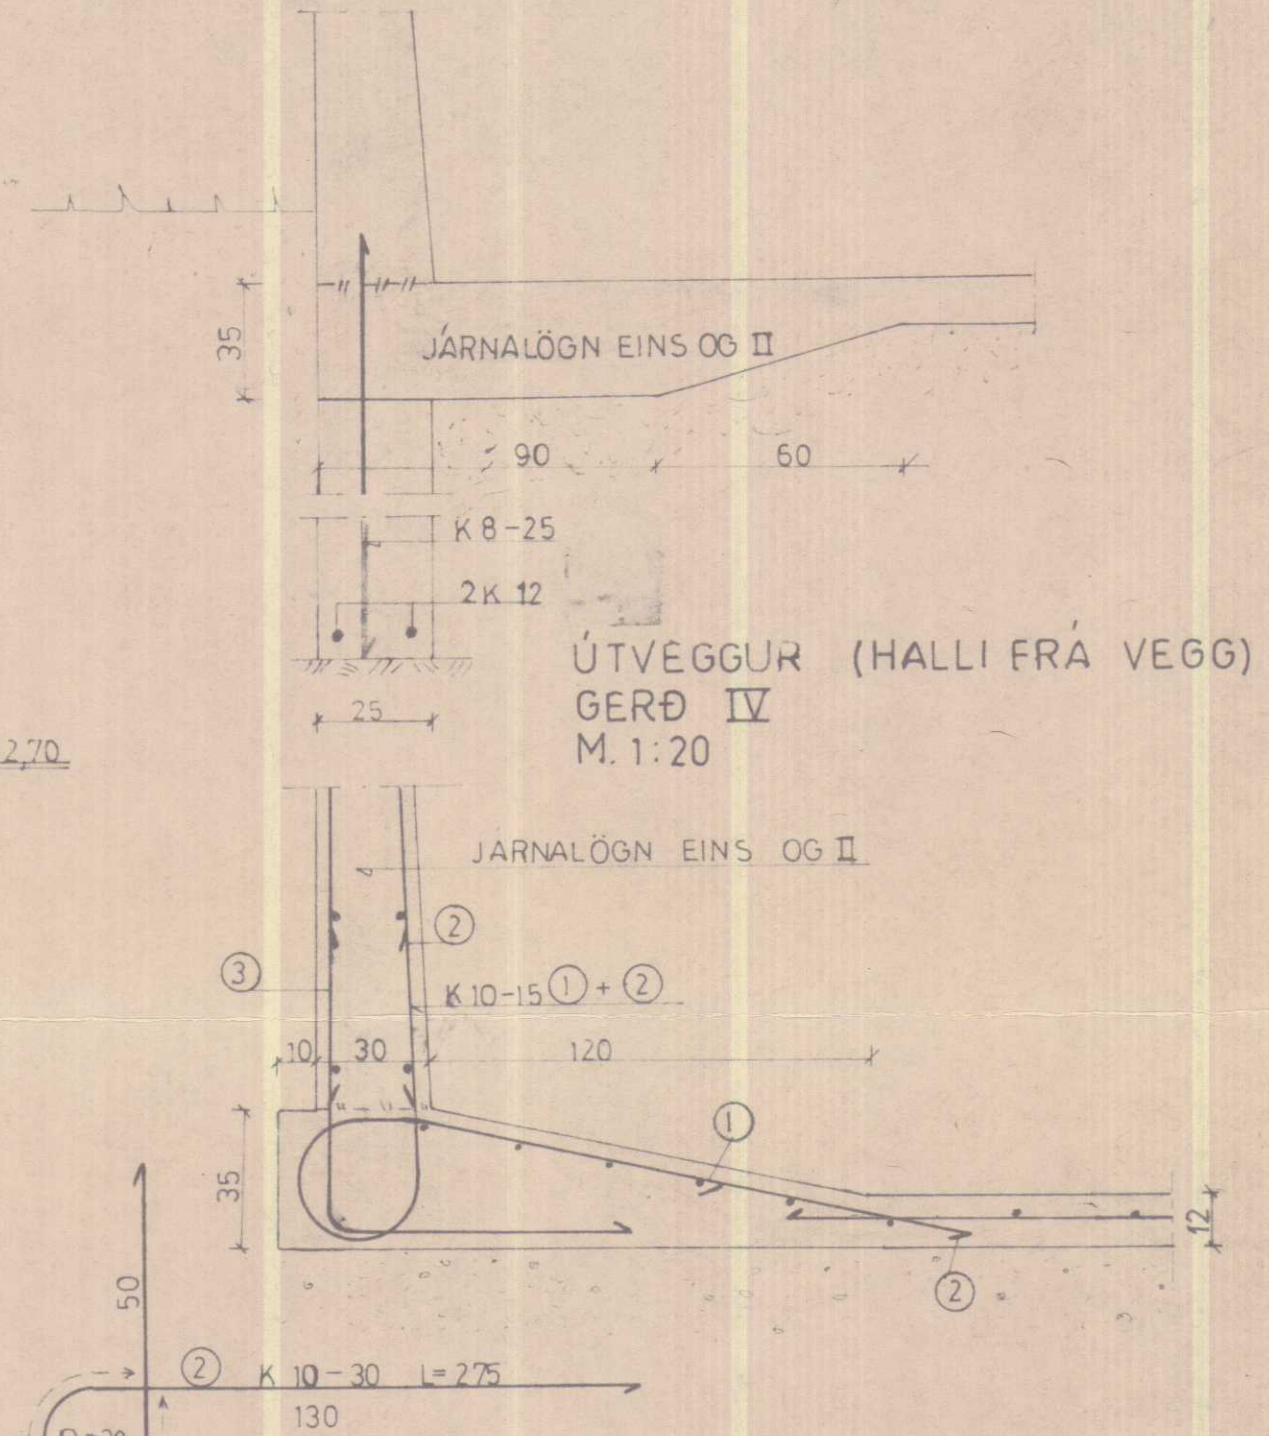

GERÐ I: MÁ NOTAST ÞEGAR STEYPA ÞARF SÖKKLA 1,30 EÐA MEIR UNDIR HLÖÐUGÓLFI.
GERÐ II: SKAL NOTA ÞEGAR LITLIR EÐA ENGIR SÖKKLAR ERU UNDIR VEGGJUM OG GRÝFJAN STENDUR Á MÓHELLU EÐA VEL ÞJAPPÐRI MALARFÝLLINGU.
GERÐ III: SÖKKLAR UNDIR GRÝFJU NÁ EKKI 1,30m H/ED
GERÐ IV: ÆSKILEGT FORM TIL ÞESS AD MINNKA LEKA OG RIÐHÆTTU Í STEYPUKILUM.

BL 30-50/6 Fremri Fitjar Fr. Torfust. hr. V-Húsn			
BL BYGGINGASTOFNUN LANDBÚNAÐARINS (S.254/4)			
SNID Í VOTHEYSGR.	Mælikv.	Ráðn.	
	1:10 1:20	Taun.	
Reykjavík JAN. 1986 Sig. Sigvaldsson	Verkefni nr.	Samb.	
			2
Breytingar			