




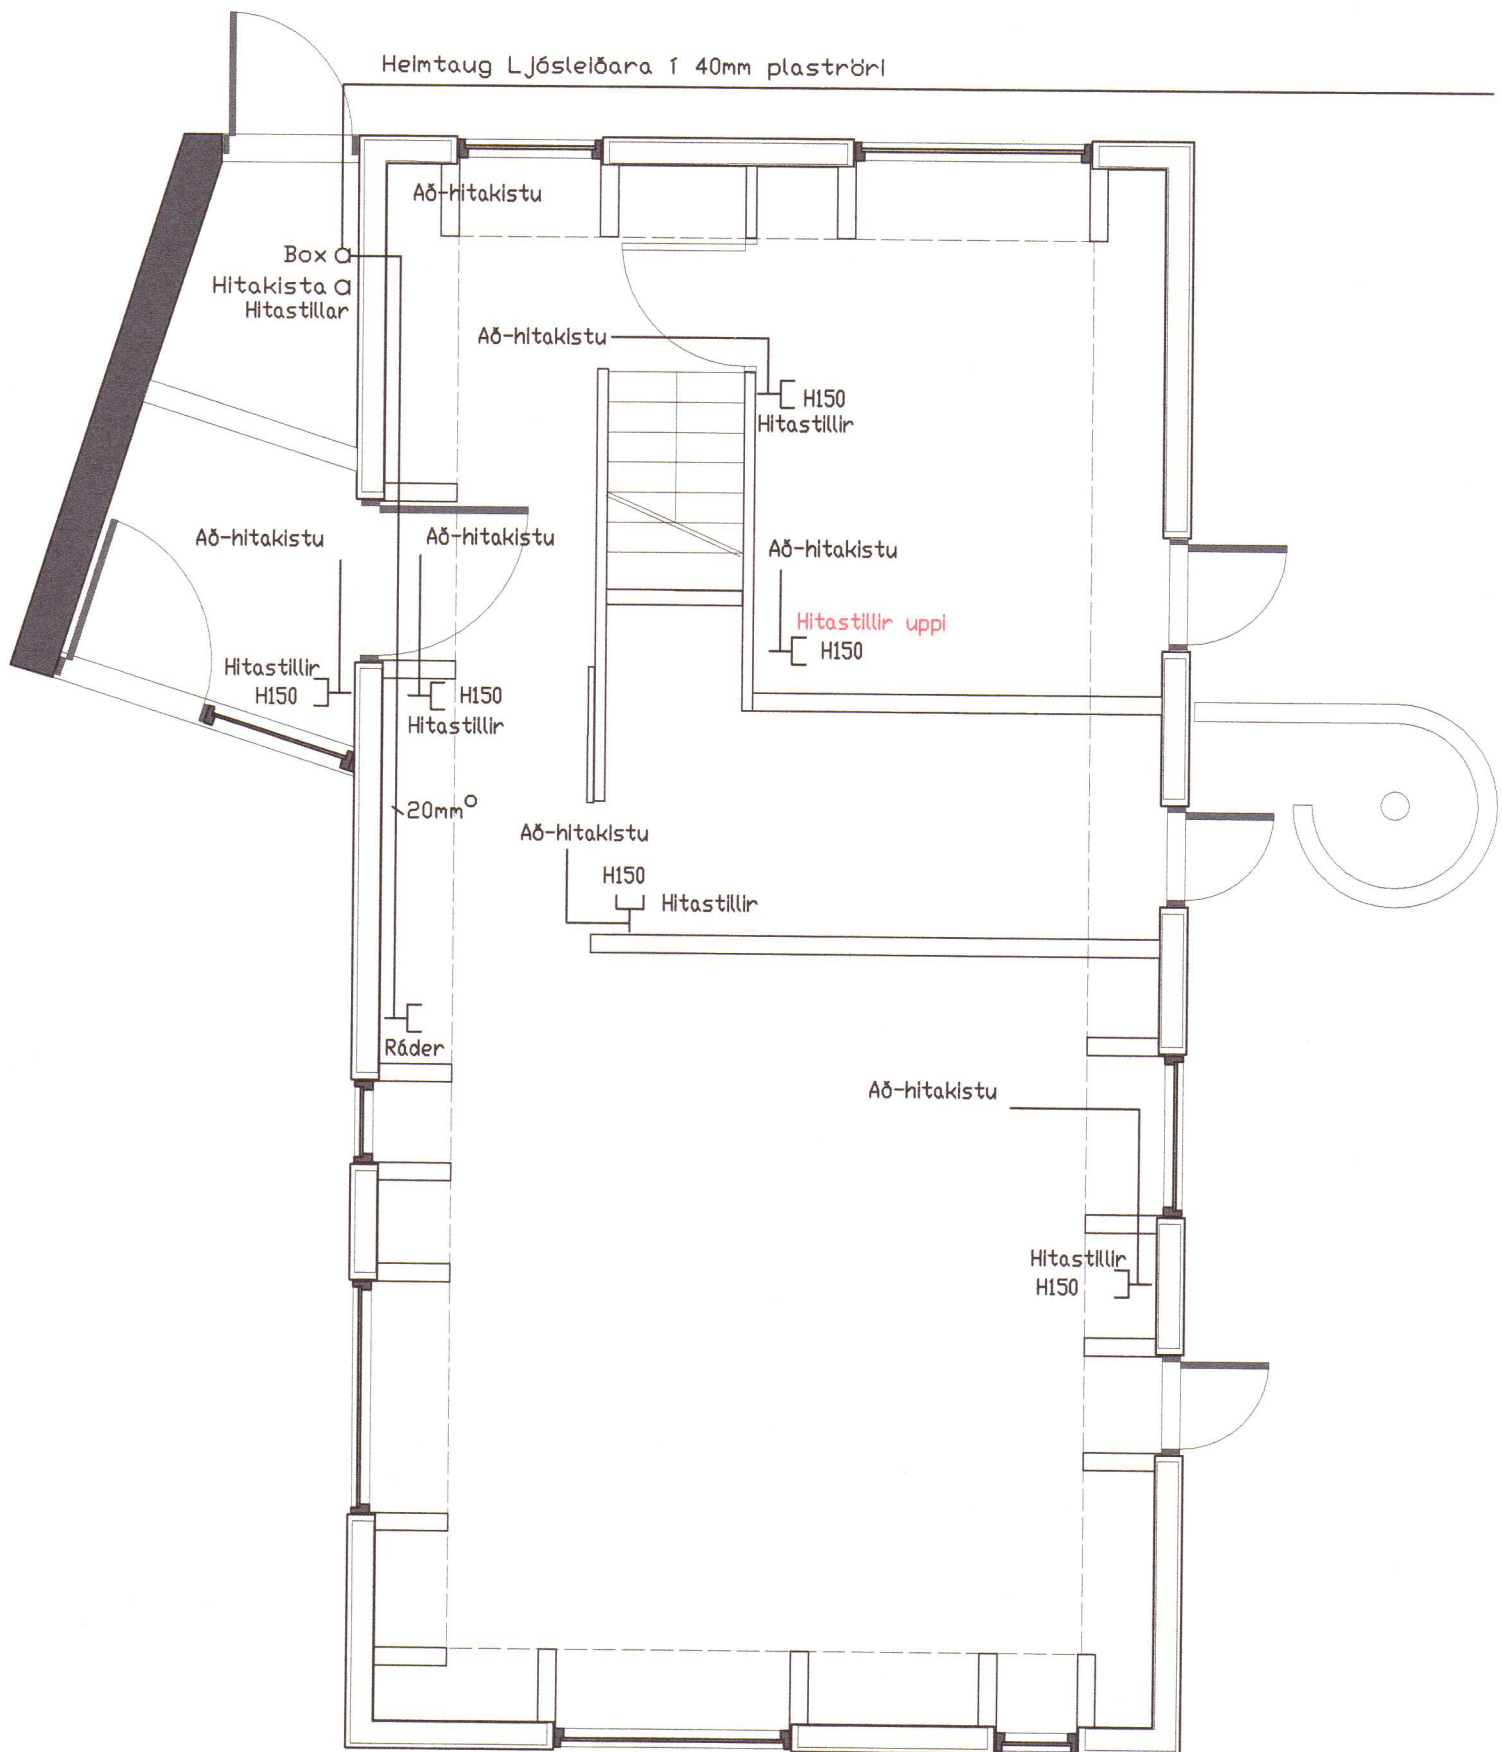

Grunnmynd M:1:50
Smáspenna

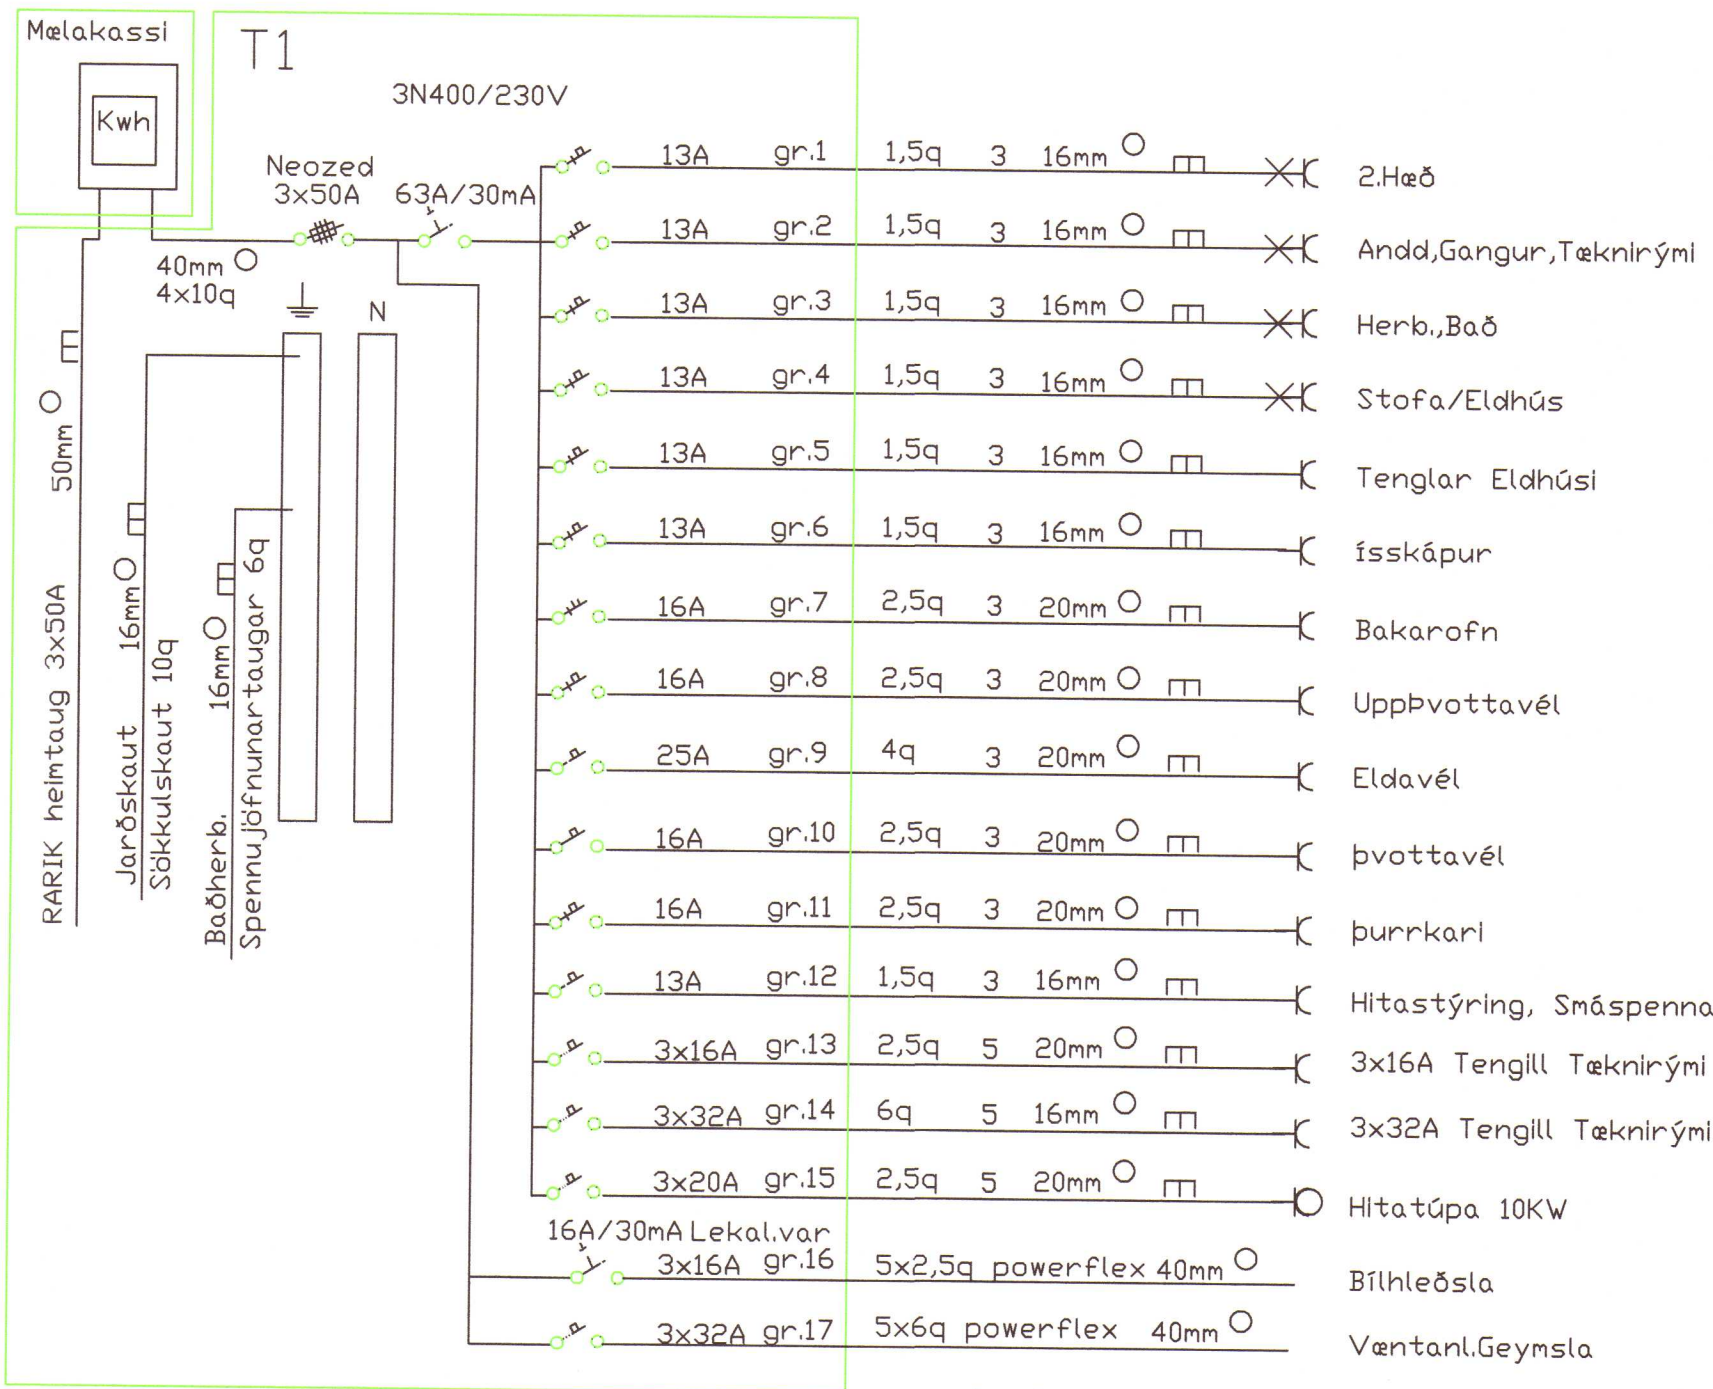

Einlínnumynd T1

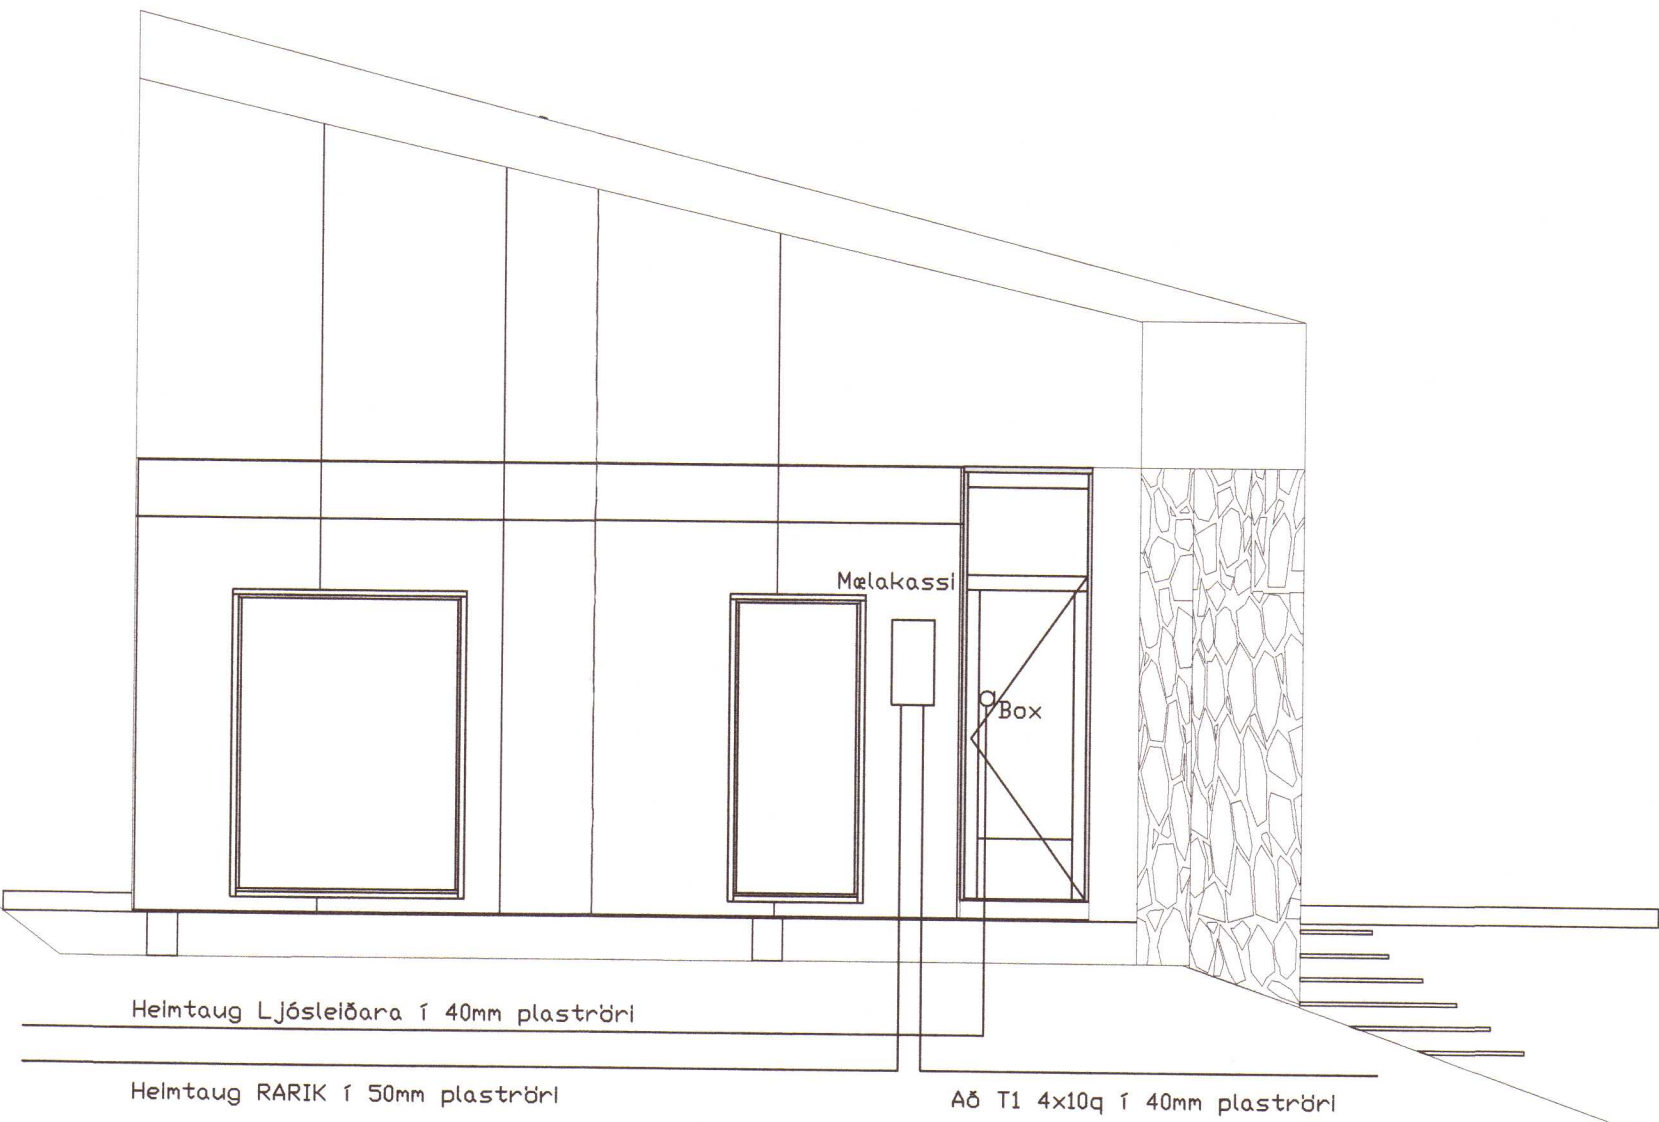


Snið Mál 1:50


Notkun heimiluð á ábyrgð höfundar
26. maí 2021
Byggingarfulltrúinn í Húnaþingi vestra

MÓTTEKID
17. maí 2021
Byggingarfulltrúinn í Húnaþingi vestra

HANNAB/TEDOL		Kennitala:	Stærð:
Árseil Danielsson, löggjafverktaki		010853-3549	893-1866, 451-2466
Freysvík, 531 Hvammstanga Smásp.lagnir, Einlínnumynd aðaltöflu og Snið			
Kvarði: 1:50	Dagur: ágúst 2020	Dagss. lín:	
Verður:	Bl. NR:	Skrýddi:	
Freysvík	2 af 2	Árseil Danielsson Árseil Danielsson, höfðabrot 15, 530 Hvammstanga	

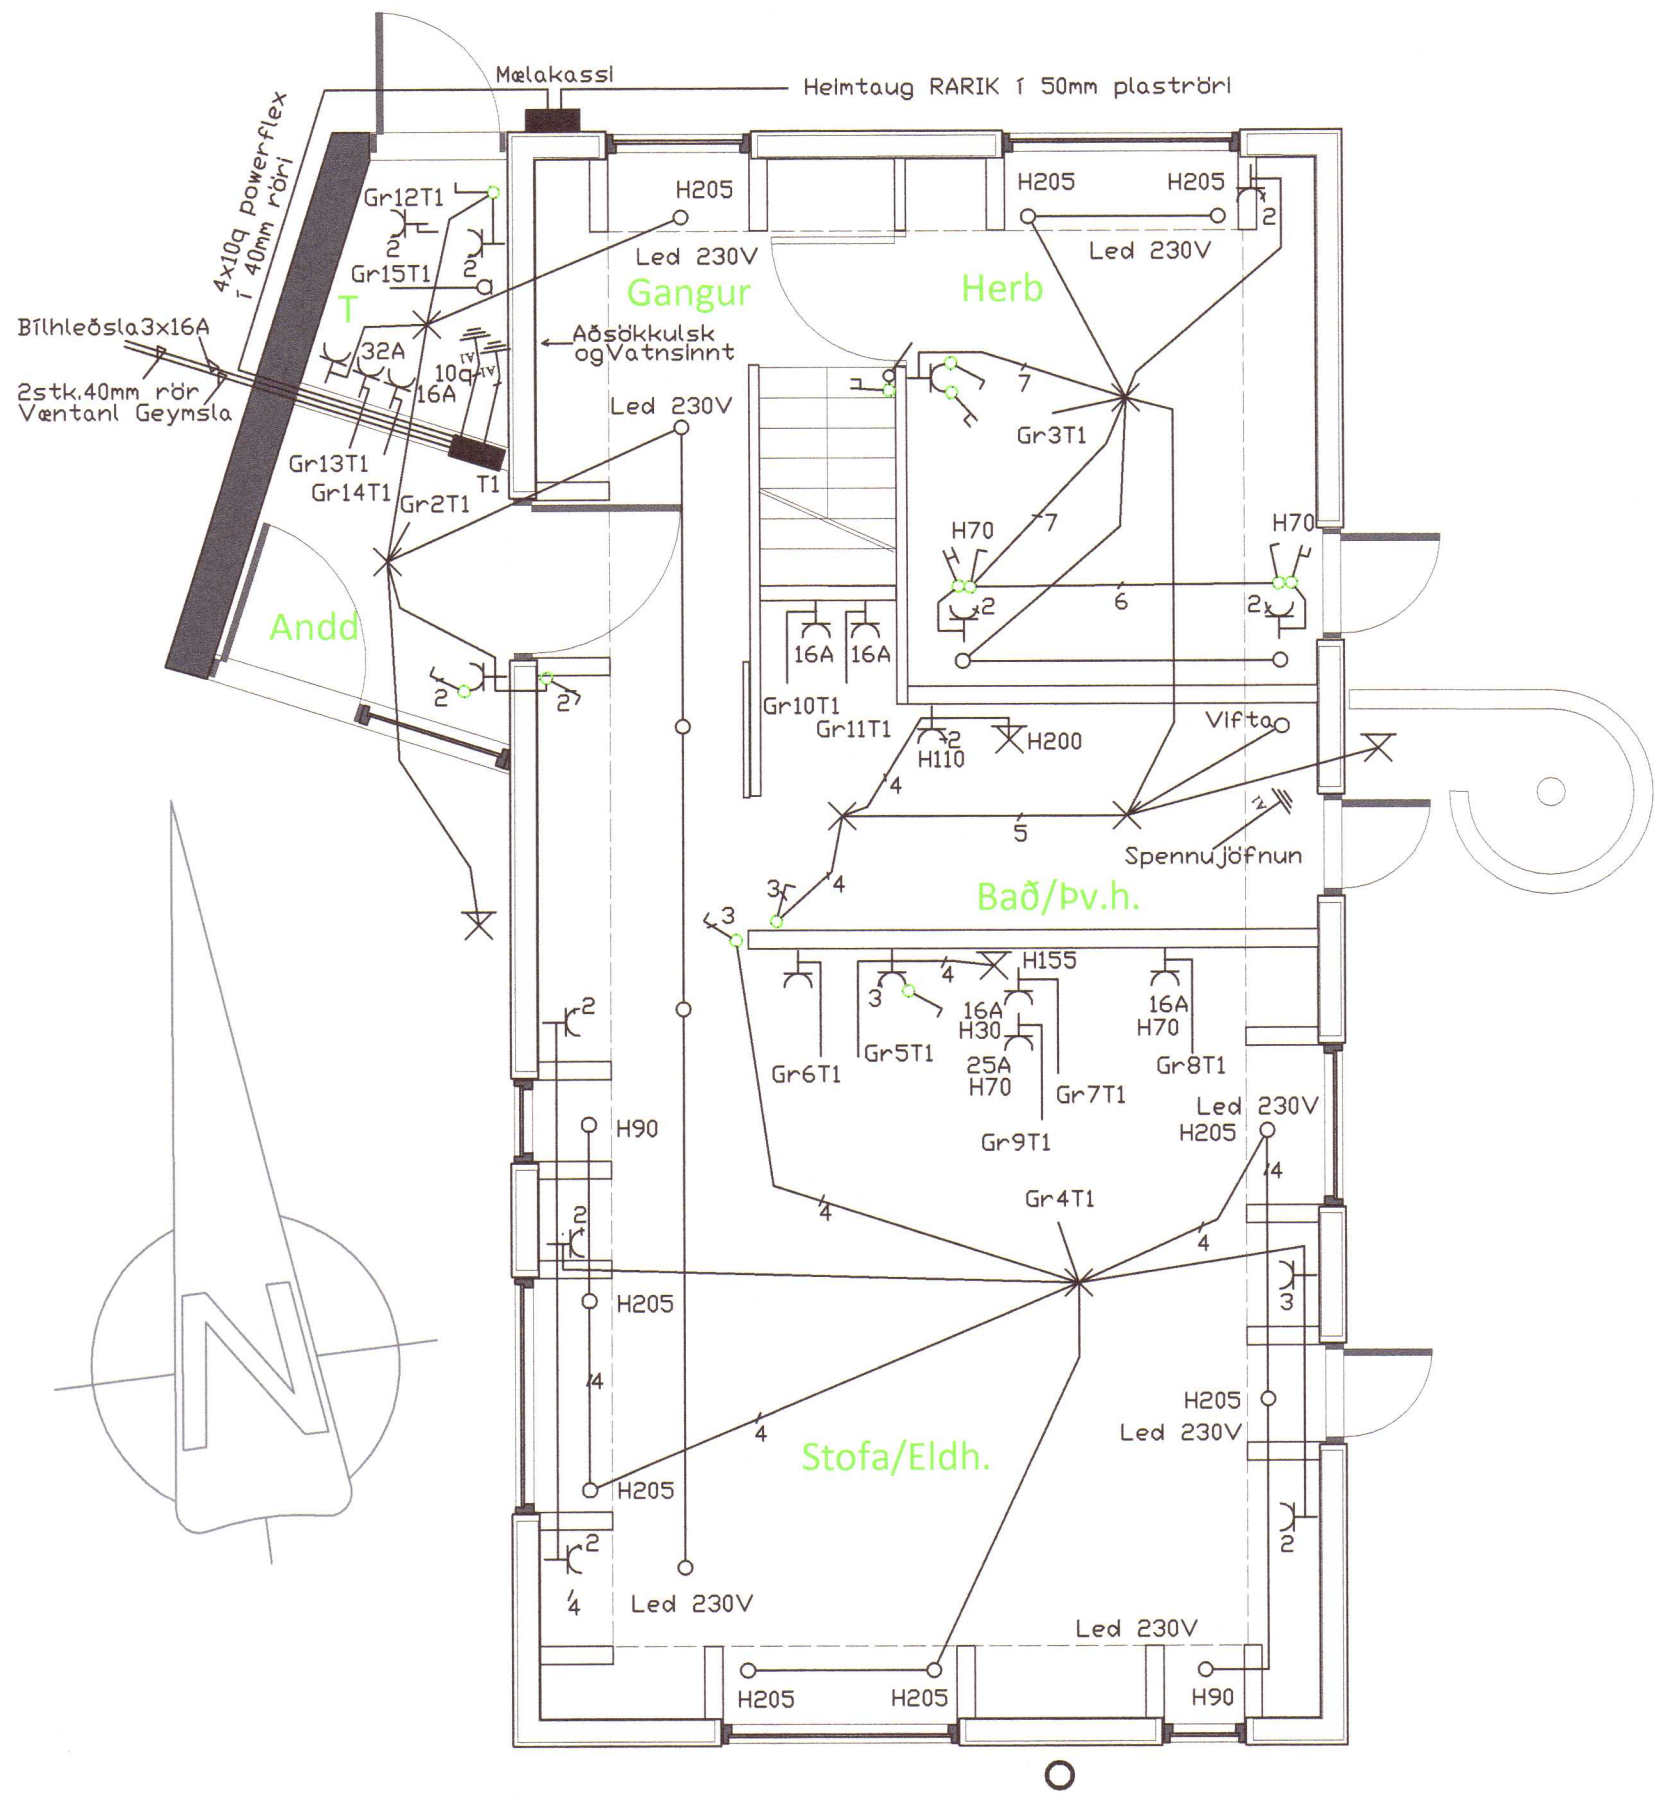

Grunnmynd M:1:50
1.Hæð Almenn raflögn

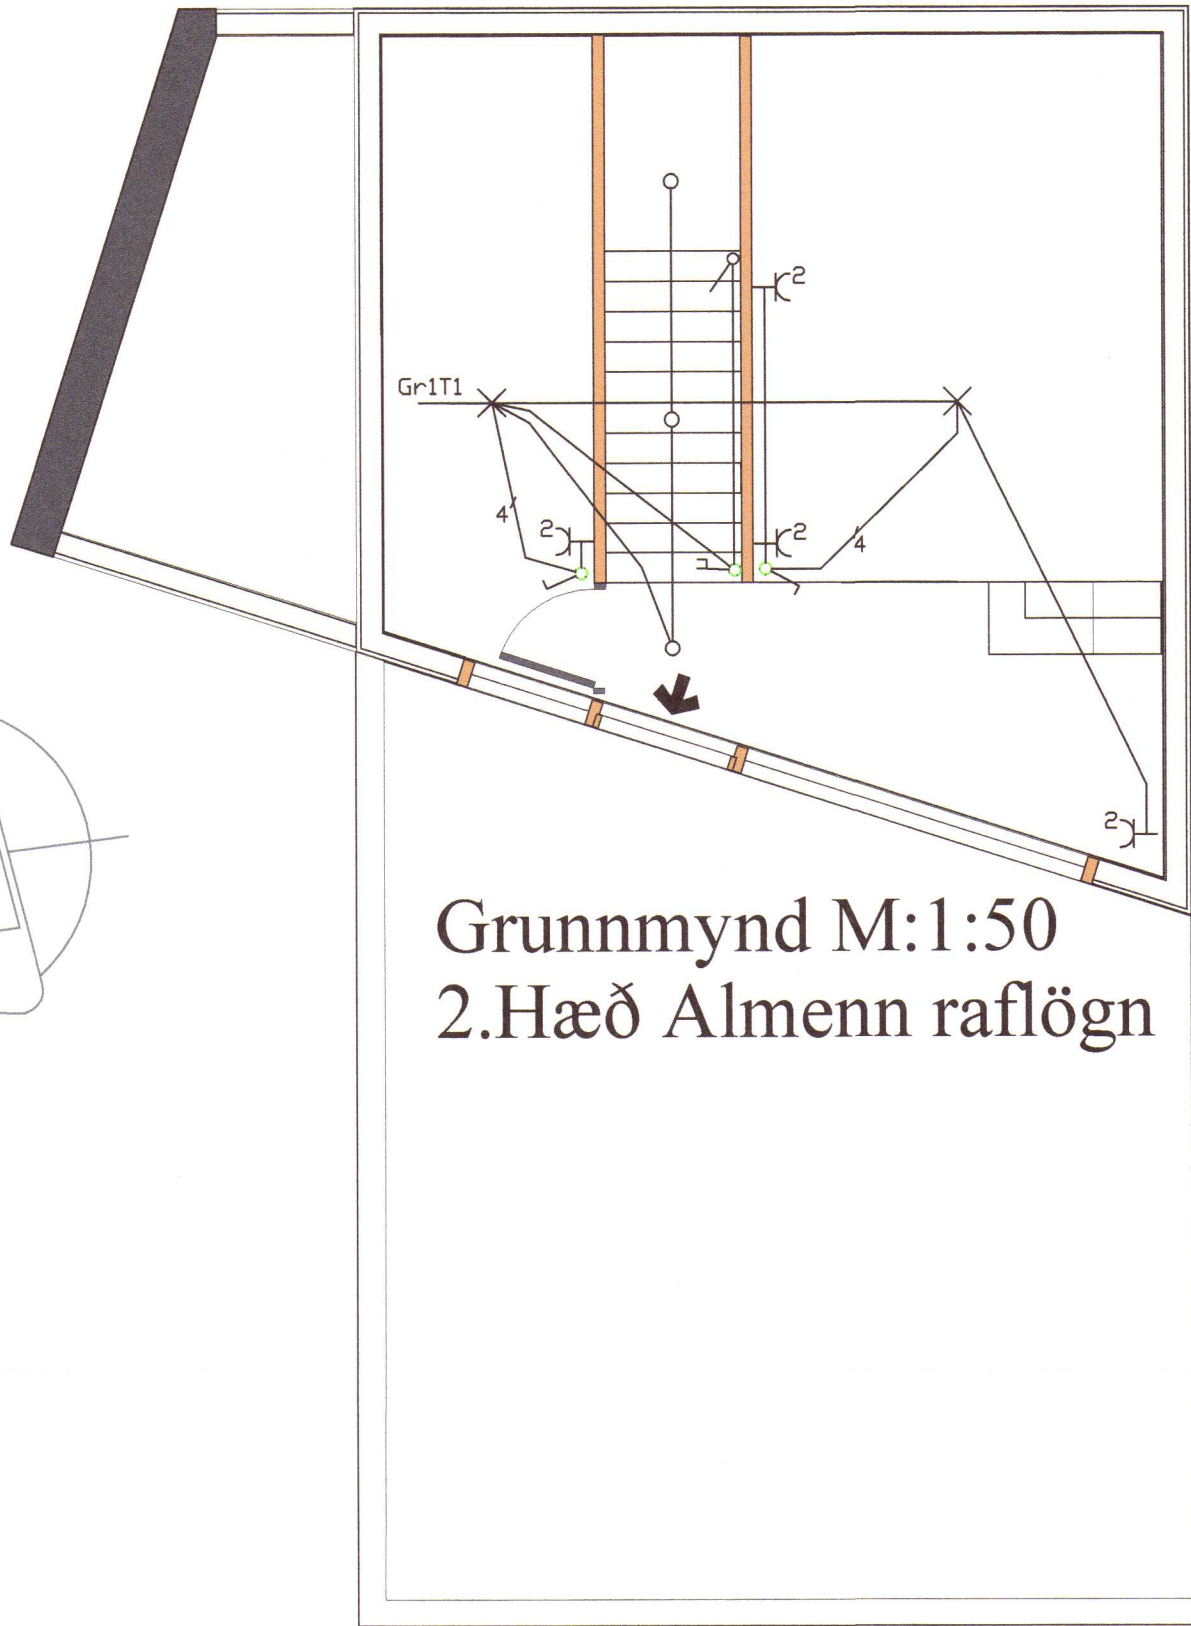

Grunnmynd M:1:50
2.Hæð Almenn raflögn

Skýringar

- Hæð rofa sé 110 cm og veggjlósa 165 cm
- Pípur séu 16mm, ídr. 3x1,5q vír
- Málstraumur rofa og tengla sé 13A
- Hæð tengla sé 20 cm nema í Eldhúsi, Baði, pvottahúsi, Tæknirými sé 110 cm
- 16A lagnir skulu vera 20mm, ídregnar 2,5q vír
- 25A tengill f.Eldavél skal vera 20mm ídregin 4q vír
- Staðsetning og gerð útljósa í samráði við eiganda
- Rofaðósir fyrir ljós í stofu/eldh skulu vera nógu margar dimmerar koma væntanlega fyrir sum ljósin.
- RARIK inntak fer í mælakassa utaná norðurhlið hússins og þaðan í T1 Aðaltafla T1 skal vera H55xB57,5xD12cm, 72 greina greinatafla innfelld.
- Ath. með nánari staðsetningu rafbúnaðar í húsinu, verði í samráði við eiganda (sérstaklega í Eldhúsi).
- Allur rafbúnaður skal vera af viðurkenndri gerð CE merktur
- Allar lagnir skulu vera samkvæmt íST²⁰⁰⁶ um raflagnir bygginga
- Rafverktaki ber alla ábyrgð á öllum raflögnum hússins þó að villur fynnist í raflagnateikningum.

Nema annars
sé getið

MÓTTEKID
17. maí 2021
Byggingarfulltrúinn
í Húnaþingi vestra

HAHNAB/TEKNI	Kennitala	Símannr.
Ársæll Danielsson, Lögg.rafverktaki	010953-3549	893-1866, 451-2466
Freysvík, 531 Hvammstanga Húnaþingi vestra Almenn raflögn - Grunnmynd og skýringar		
Kvarði 1:50	Dagur ágúst 2020	Bláa. NR
Veriðin	Samþykkt	Freysvík 1 af 2

Ársæll Danielsson, Lögg.rafverktaki