




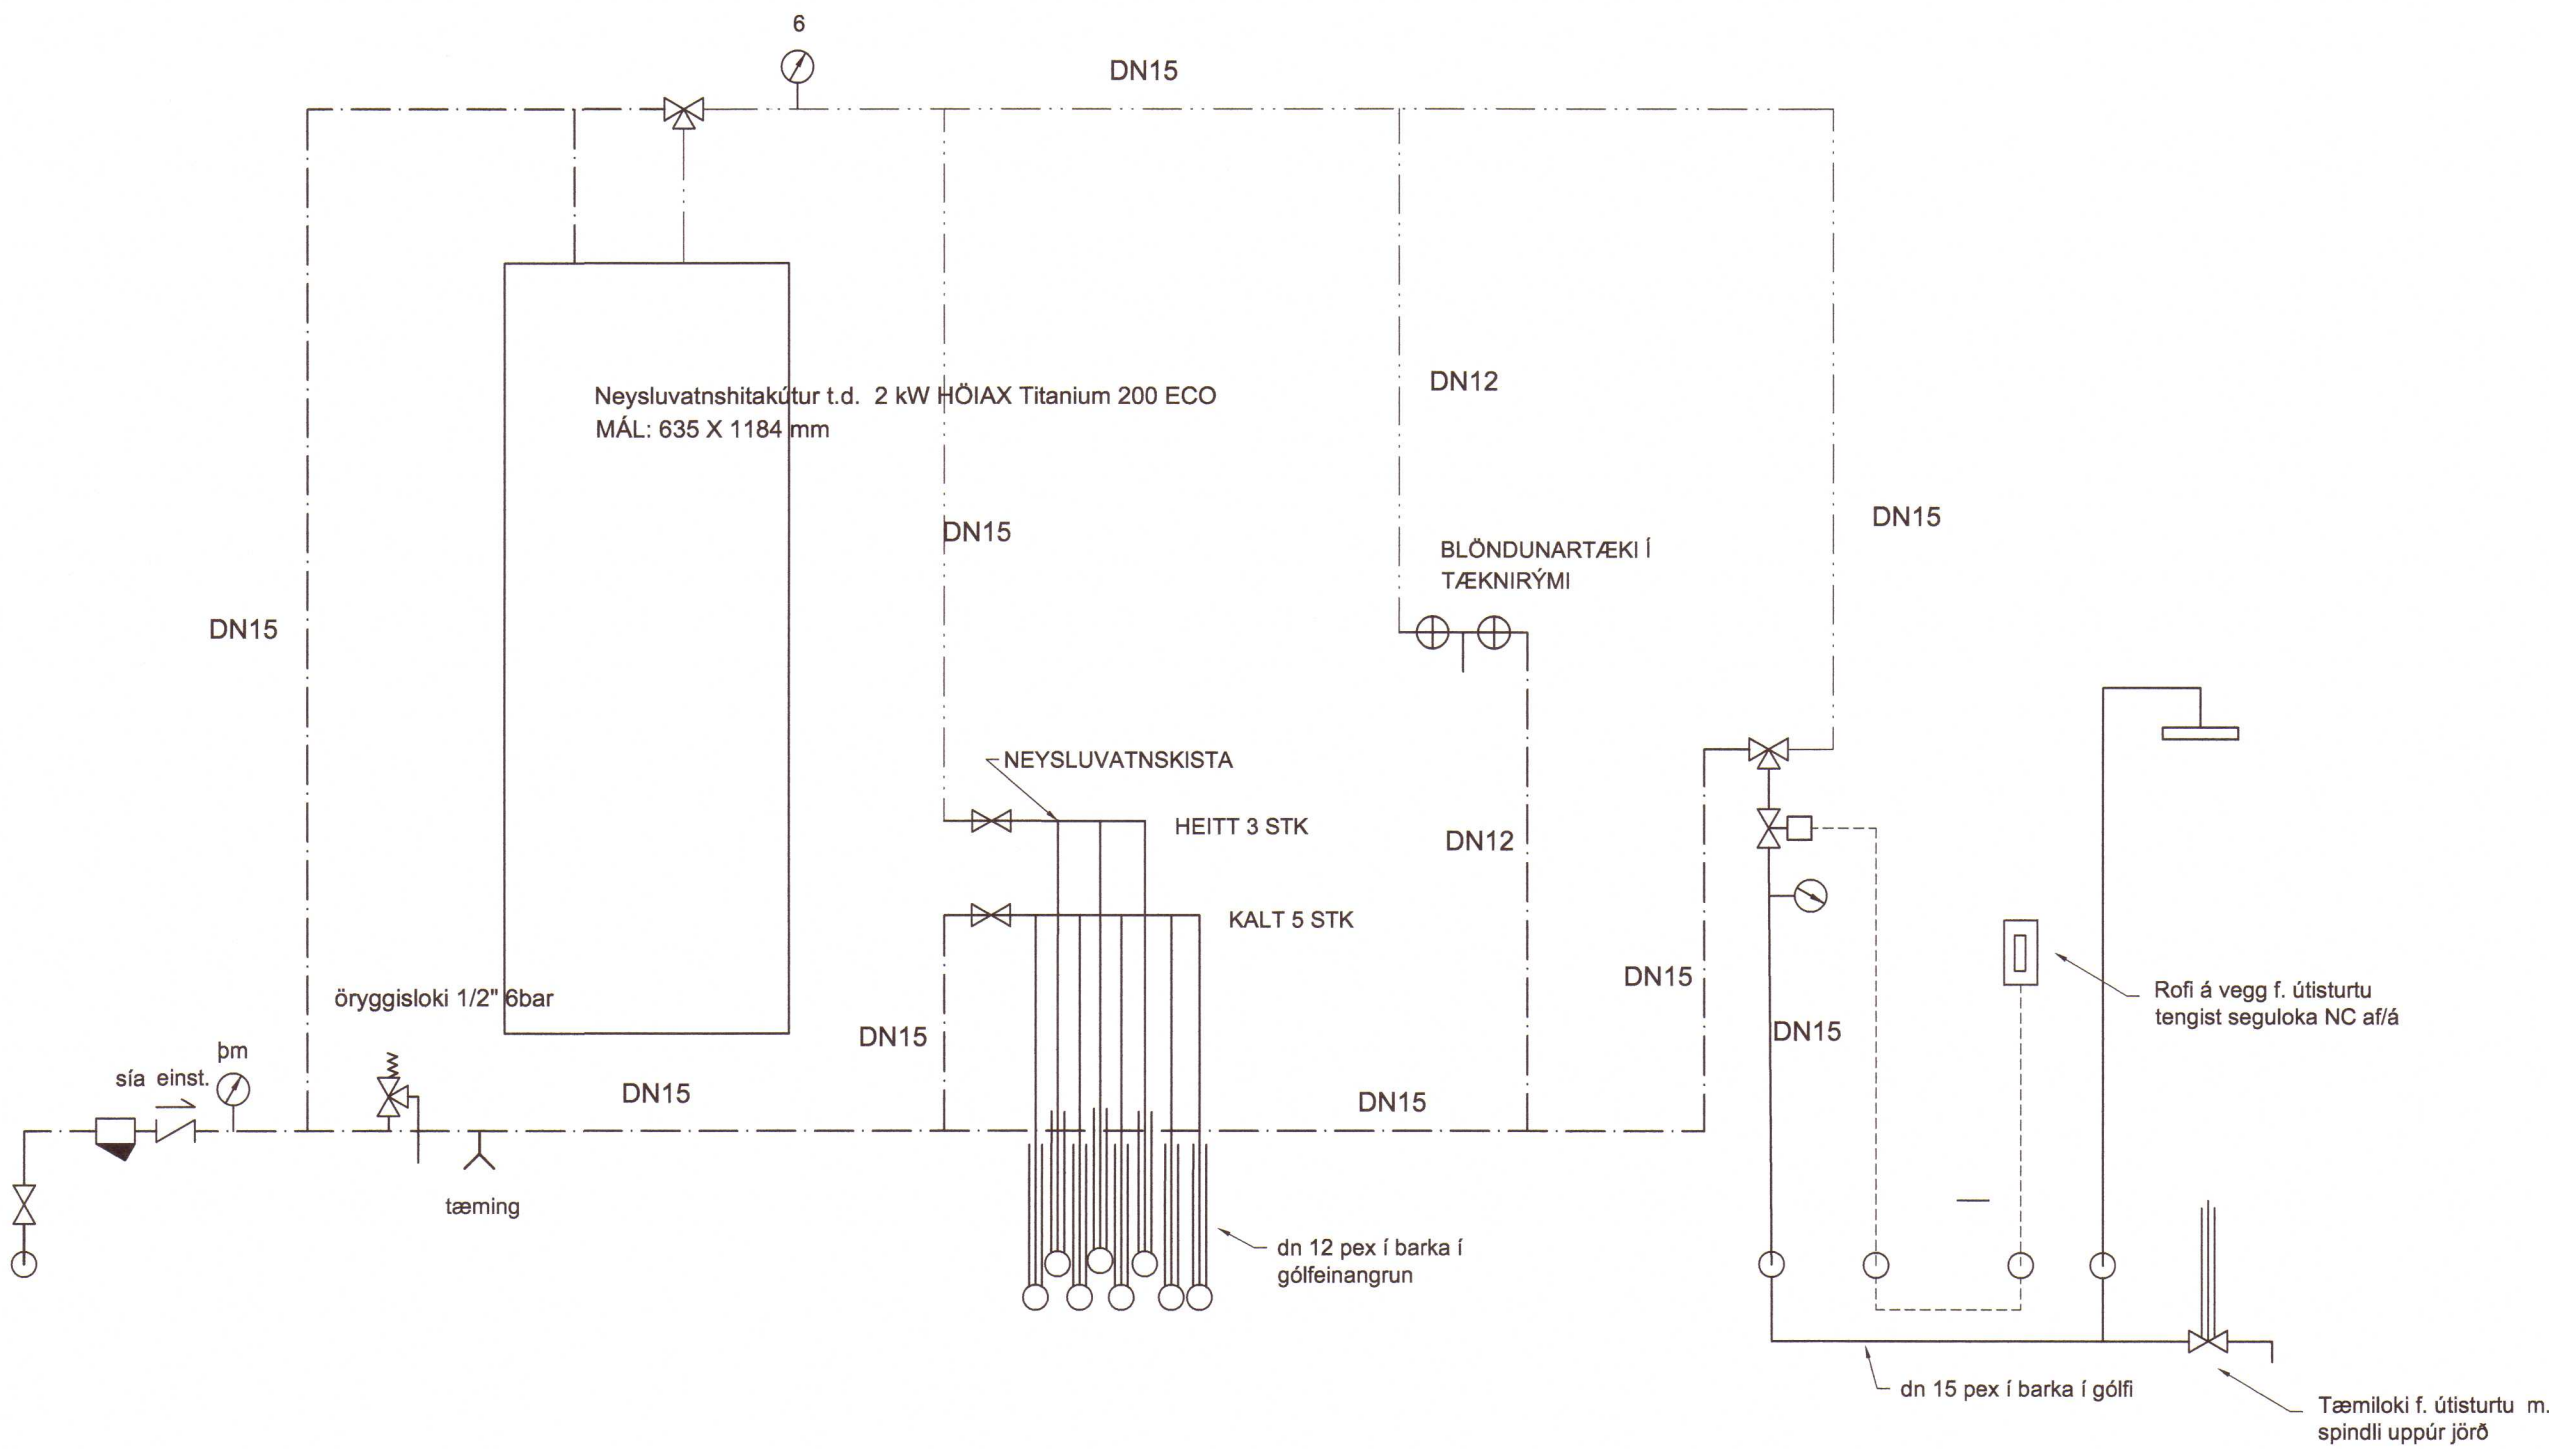

NEYSLUVATN (SKEMATISK MYND)

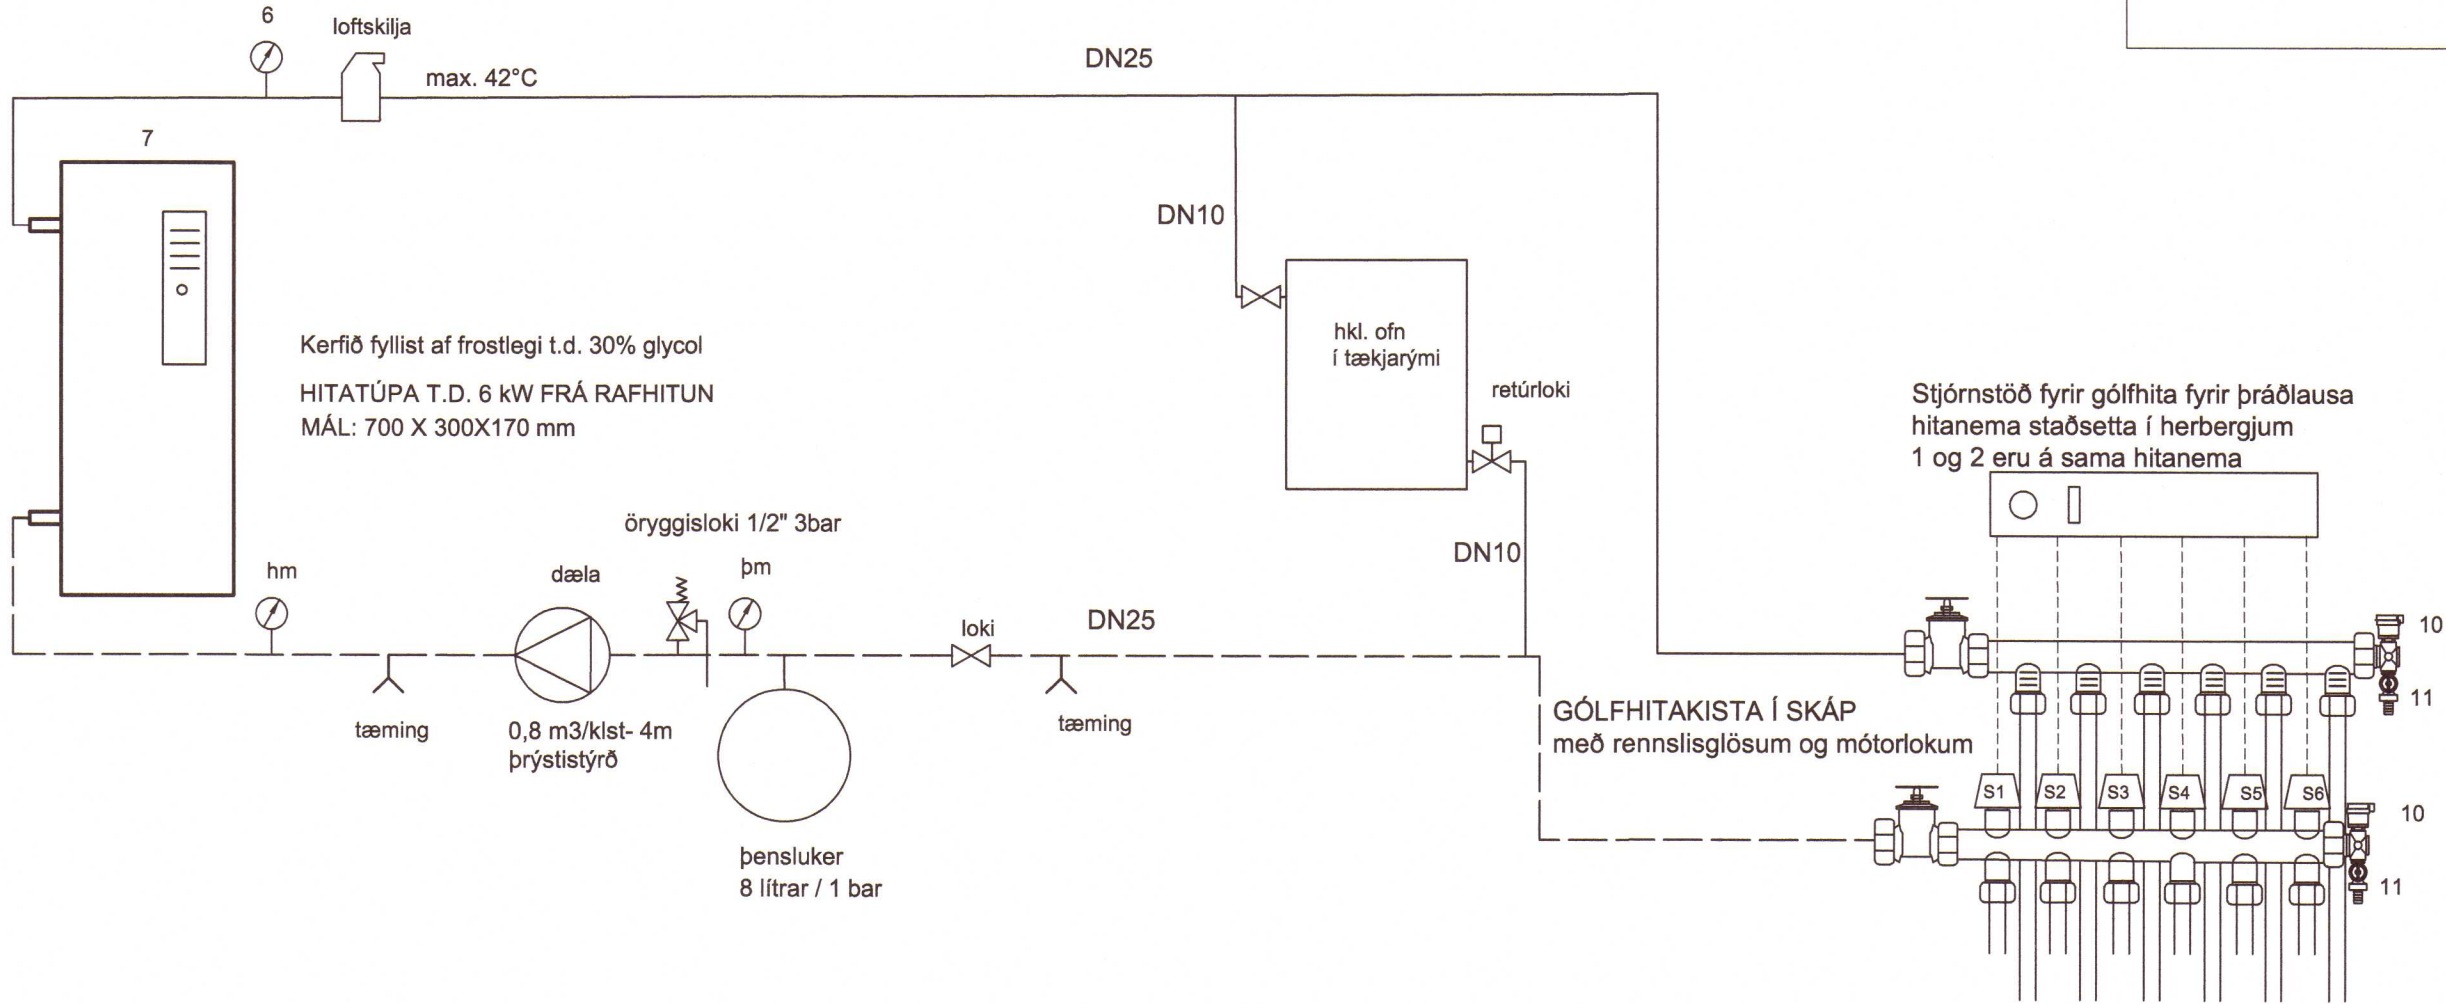

HITAKERFI (SKEMATISK MYND)

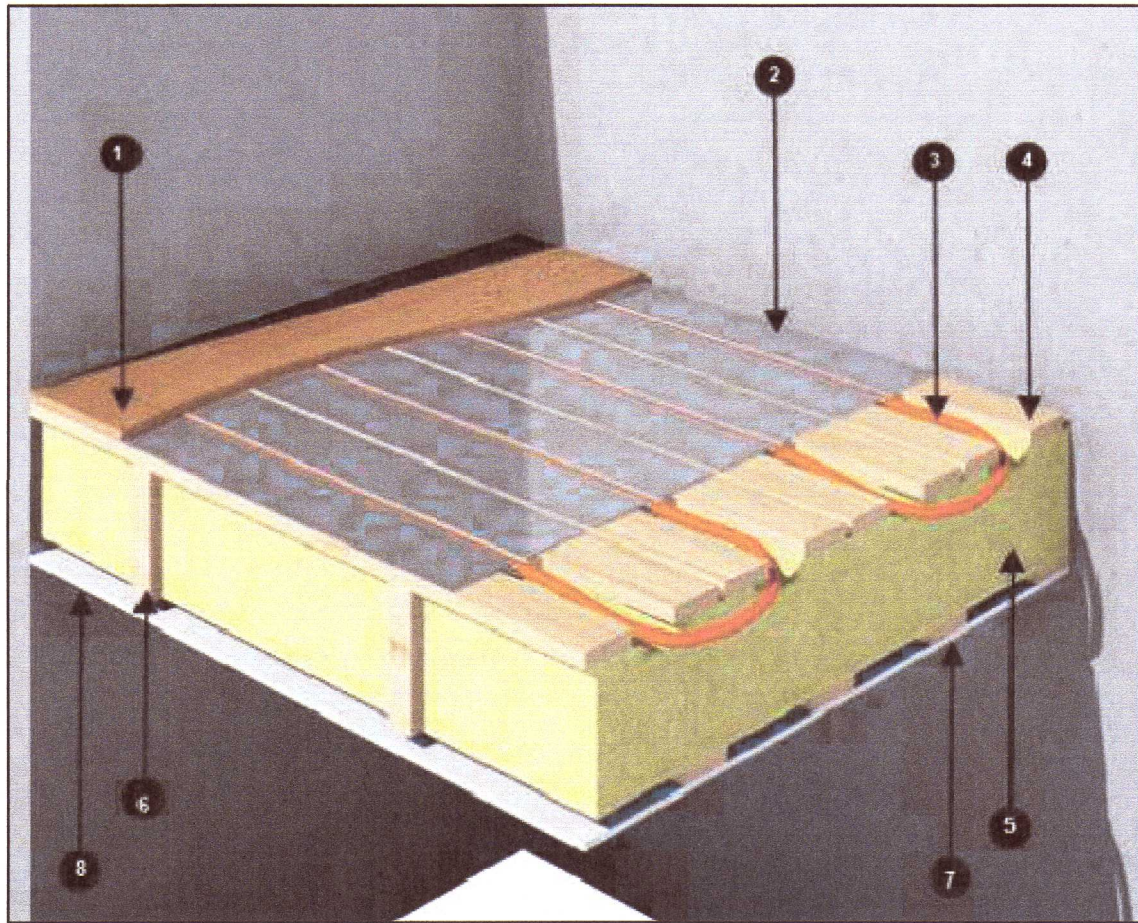

- Gólfefni
- Ál varmaflutningsplötur
- Gólfhitarör 20x2 m. súrefniskápu
- Burðarbitar undir plötur 21 mm þykkar
- Einangrun
- Gólfbitar
- Klæðning

Slaufur 1-5 með varmaplötum í trégólfi

Slaufa 6 er í steypa plötu á járnagrind

SKÝRINGAR:

NEYSLUVATN:
PIPUR OG FITTINGS FYRIR HEITT OG KALT NEYSLUVATN INNHANÚSS ERU VIÐURKENNDAR PEX LAGNIR MED ÁDREGNUM TENGJUM T.D. UPONOR PN10. FITTINGS OG TENGI ÖLL FRÁ SAMA FRAMLEIÐANDA OG FARA SKAL EFTIR LEIÐBEININGUM HANS VARÐANDI NOTKUN OG MEÐFERÐ EFNISINS. LAGNIR KOMA UPP Í INNVEGGJUM EDA LAGNAGRIND ÚTVEGGJA OG HEILAR UPP Í TÆKI TIL TENGINGAR. LAGNIR ENDA Í ÞAR TIL GERÐUM VEGGHNJÁM Í DÖSUM. Í INNVEGGJUM GREINAST LAGNIR AD TÆKJUM Á VIÐKOMANDI STAÐ OG ERU MED ÁDRAGSEINANGRUN. BARKAR FARA Í GEGNUM GÓLFBITA OFARLEGA ÞANNIG AD EINANGRUN ER UNDIR RÖRUM OG LAUST VID FROSTHÆTTU.

PIPUR ERU Í PLÖTU SKULU VERA RÖR Í BARKA OG PIPUR Í VEGGJUM SKULU EINANGRAST MED ÁDRAGSEINANGRUN. UTANÁLIGGJANDI LAGIR ER ERU T.D. RYDRFITT MED PRESSFITTINGS.

PIPUR SKULU ÞRÝSTIPRÓFAÐAR MED VATNI OG 10 BARA ÞRÝSTINGI.

KALT VATN ER UPPHITAÐ Í 200 LÍTRA RYÐFRÍUM NEYSLUVATNSKÚT teg. HÖIAX ECO 200 2KW.

HITAKERFI:
HÚSIÐ ER HITAD MED GÓLFHITA. RÖR ERU 20X2 mm PEX EDA PERT MED SÚREFNISKÁPU OG LEGGJAST Í SÉRSTAKAR ÁL VARMAUKAPLÖTUR SEM LEGGJAST Á 21 MM BORD. MILLIBIL ER 300 mm.

HANDKLÆÐAOFN Í TÆKJARYMI ER T.D. TEG. OSS 50 X 1340 ÚR STÁLI. Á OFN KOMI STILLITÉ OG RETÚROFNLOKI OG LOFTSKRÚA ALLAR TENGINGAR ERU 3/8".

RÖRIN TENGJAST DEILIKISTU Í TÆKJARYMI MED RENNSLISGLÖSUM OG LOKUM MED VAXMÓTOR SEM TENGIST TERMÓSTÖTUM MED ÞRÁÐLAUSUM TERMÓSTÖTUM. TVÆR SLAUFUR Í STOFU NOTI ÞÓ AÐEINS 1 SAMEIGINLEGT TERMÓSTAT. HÁMARKSHITI Á FRAMRÁS ER 42°C.

ÞRÝSTIPRÓFUN ER MED VATNI/FROSTLEGI 2 BAR OG LÁTID STANDA MEDAN FRAMKVÆMD ER Á GÖLFI. KERFIÐ ER SÍÐAN KEYRT MED 1 BAR ÞRÝSTING.

HITAKERFIÐ ER MED FROSTLEGI SEM ÞOLIR UM -15°C FROST T.D. ETHYLEN GLYCOL 30% EDA SAMBÆRILEGT MED BÆTIEFNUM SEM TRYGGJA LANGTÍMA ENDINGU. KERFI SKAL VANDLEGA LOFTTÆMT BÆÐI HVER SLAUF, STOFNLAGNIR OGTENGIGRIND.

FRÁRENNSLI:


FRÁRENNSLISLAGNIR Í JÖRD SKULU VERA PVC dn100 T.D. kg 2000 SN10 OG SKULU HALLA MINNST 15 a/oo.

LAGNIRNAR SKAL LEGGJA Í MINNST 100-150 mm ÞJAPPAD SANDLAG ALLT UM KRING Á FROSTFRÍY DÝPI. GÖLFNIDURFÖLL SKULU HAVA LYKTARLOKU SEM LOKAR FYRIR ÞEGAR ÞORNAR Í LÁSNUM.


FRÁRENNSLI ER LEITT Í ROTPRÓ STAÐSETT A.M.K. 15 m FRÁ HÚSI OG ÞANNIG AD HÆGT SÉ MED GÖÐU MÓTI AD BÍLL KOMIST AD TIL AD TÆMA. DÆMI UM ROTPRÓ ER BORGARPLAST 2300 LÍTRA MED 2 X 10 m SITURGÖNGUM. FRÁGANGUR SKV. LEIÐBEININGUM FRAMLEIÐANDA.

NIDURFÖLL ERU MED LYKTARLOKU SEM LOKAR FYRIR EF ÞORNAR Í VATNSLÁS.


BR.	DAGS.	TEXTI	
UNNIÐ EFTIR TEIKNINGUM FRÁ ARKITEKT AFHENTAR:			
ÁRITUN HÖNNUNARSTJÓRA:			
GRÖF -FREYSVÍK			
TÆKNIRÝMI, SKÝRINGAR			
HANNAÐ: GL	TEIKNAD: GL	YFIRF: GL	DAGS: 30.07.2020
SAMPYKKT: Grétar Leifsson			KT: 140957-5699
Grétar Leifsson Fagrhjalli 2, 200 Kópavogur Sími: 8211182 gretar@internet.is			SKJAL: KVARÐI
ABALUPPDRETTIR:			BLAÐ NR. L-00

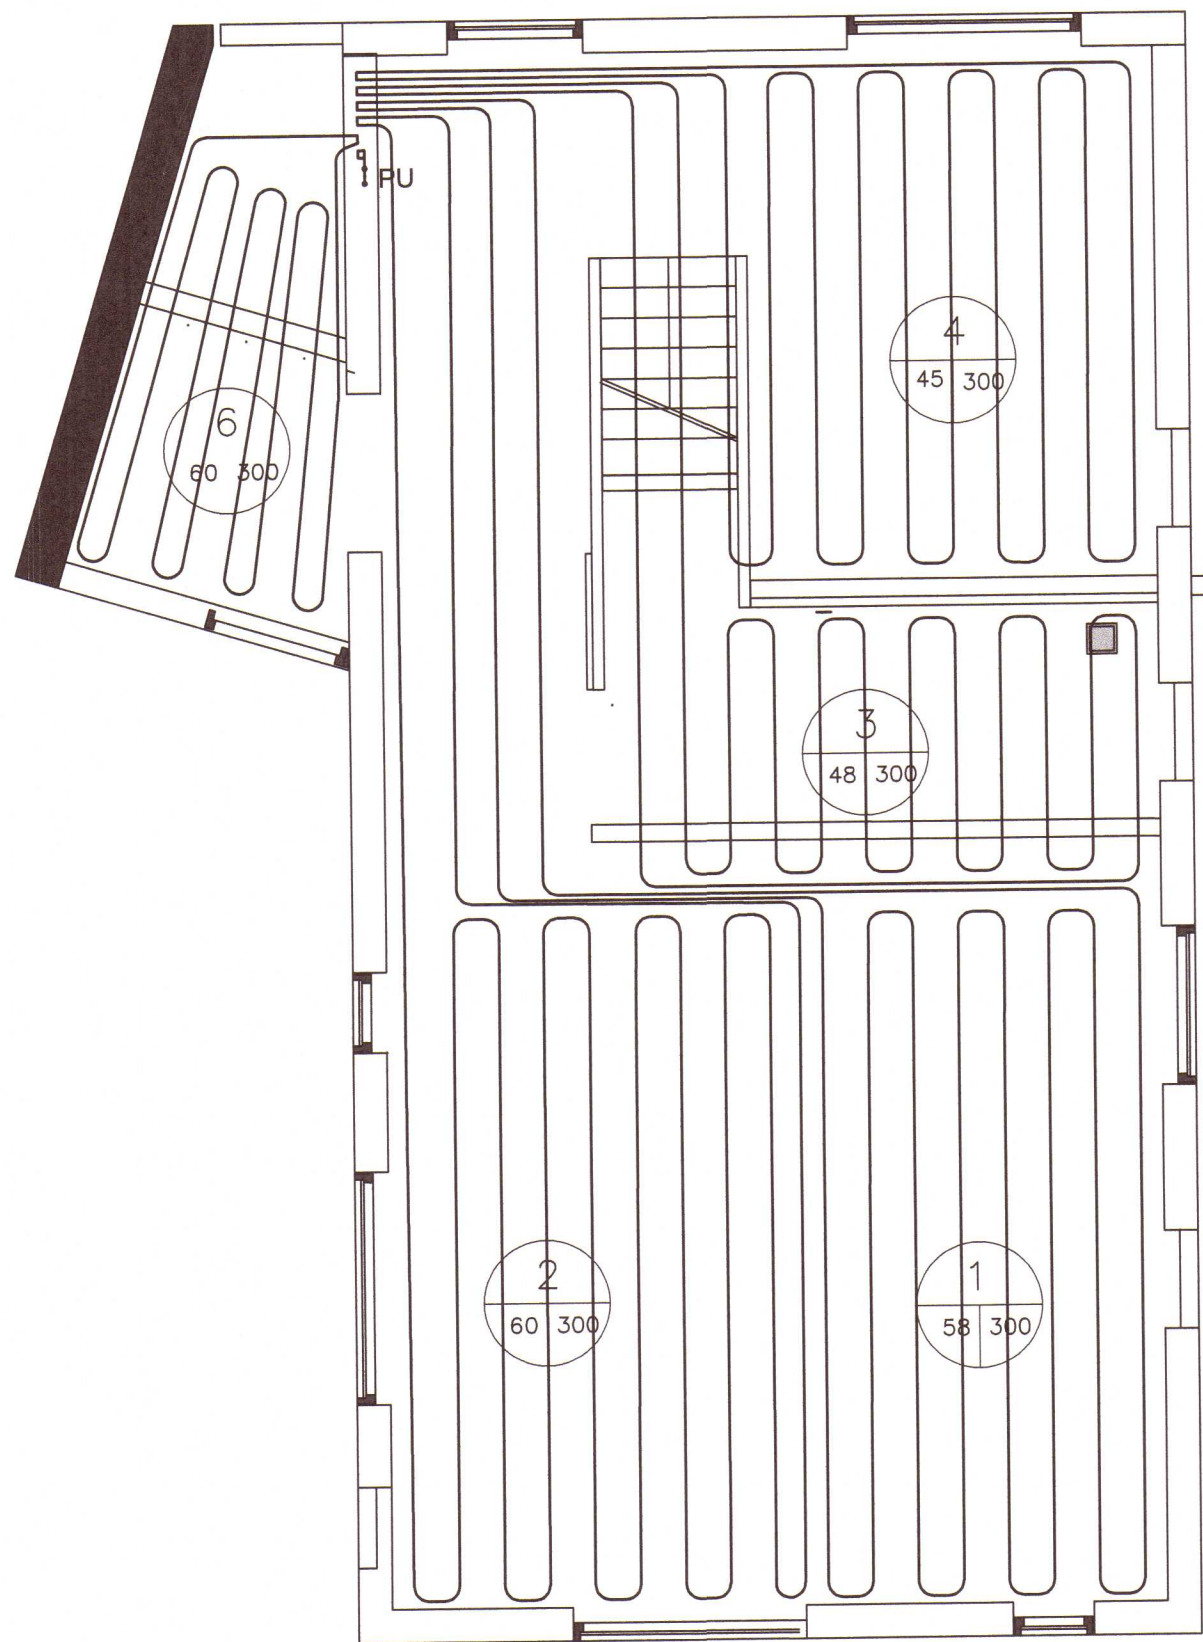


GRUNNMYND GÓLFHITA JARÐHÆÐ 1:50

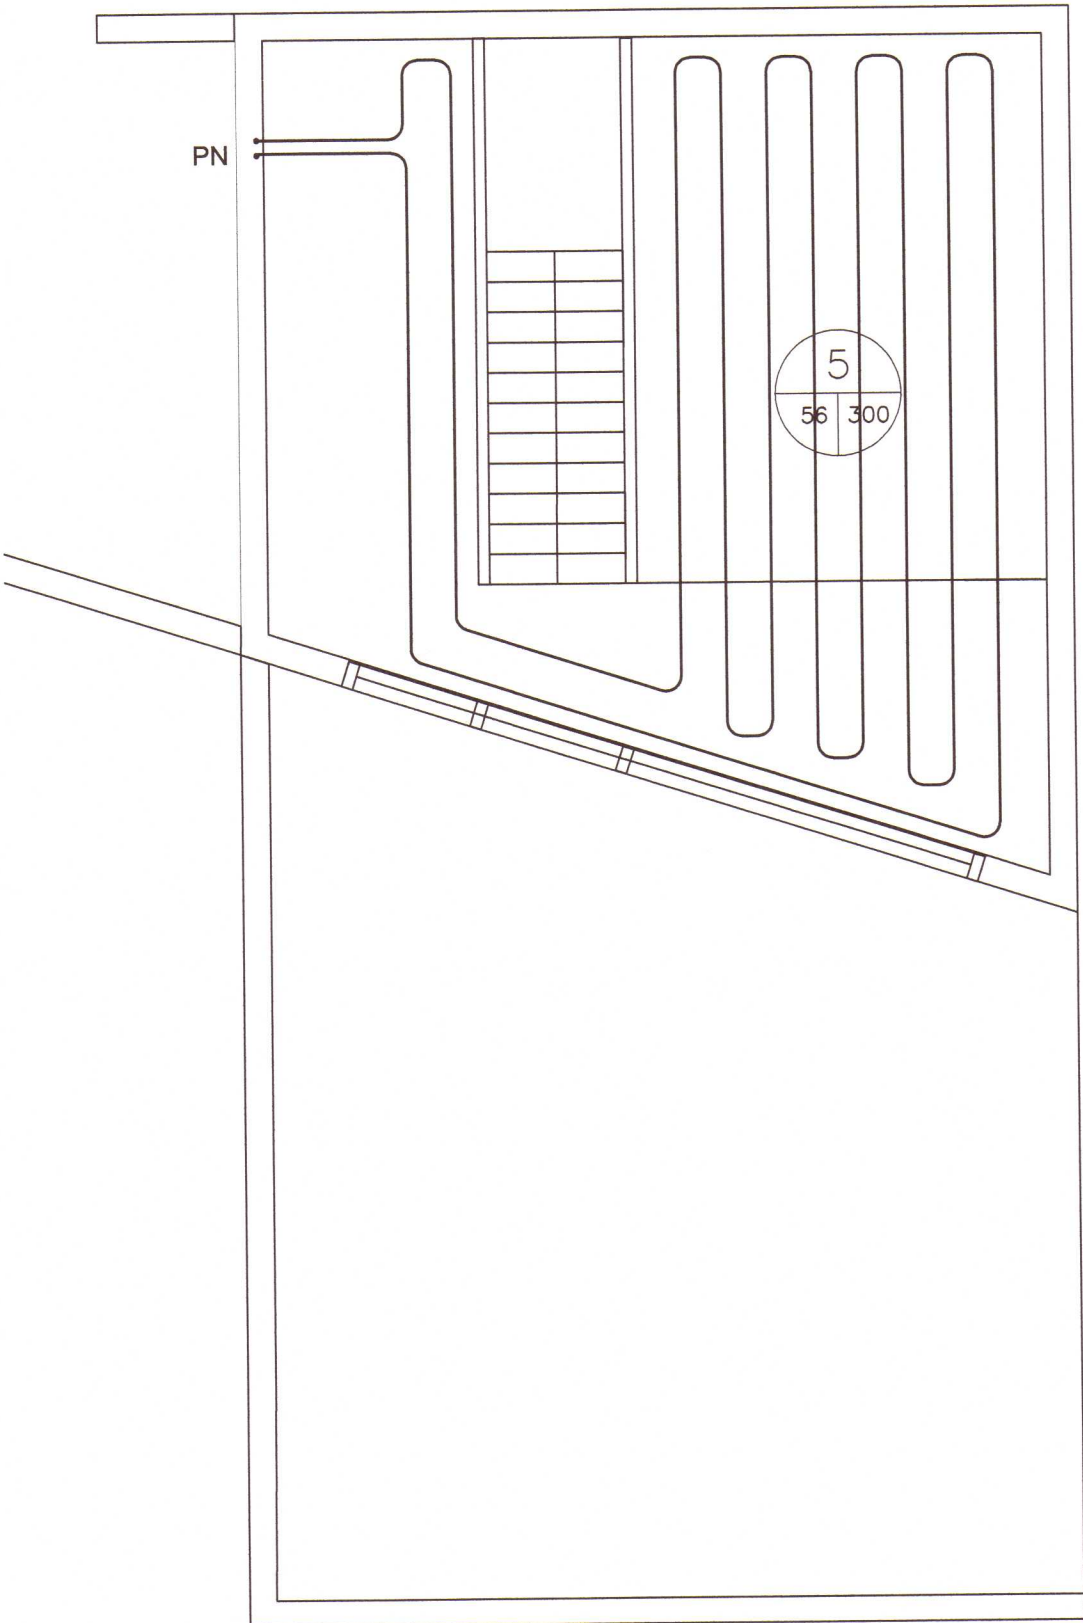

GRUNNMYND GÓLFHITA EFRI HÆÐ 1:50

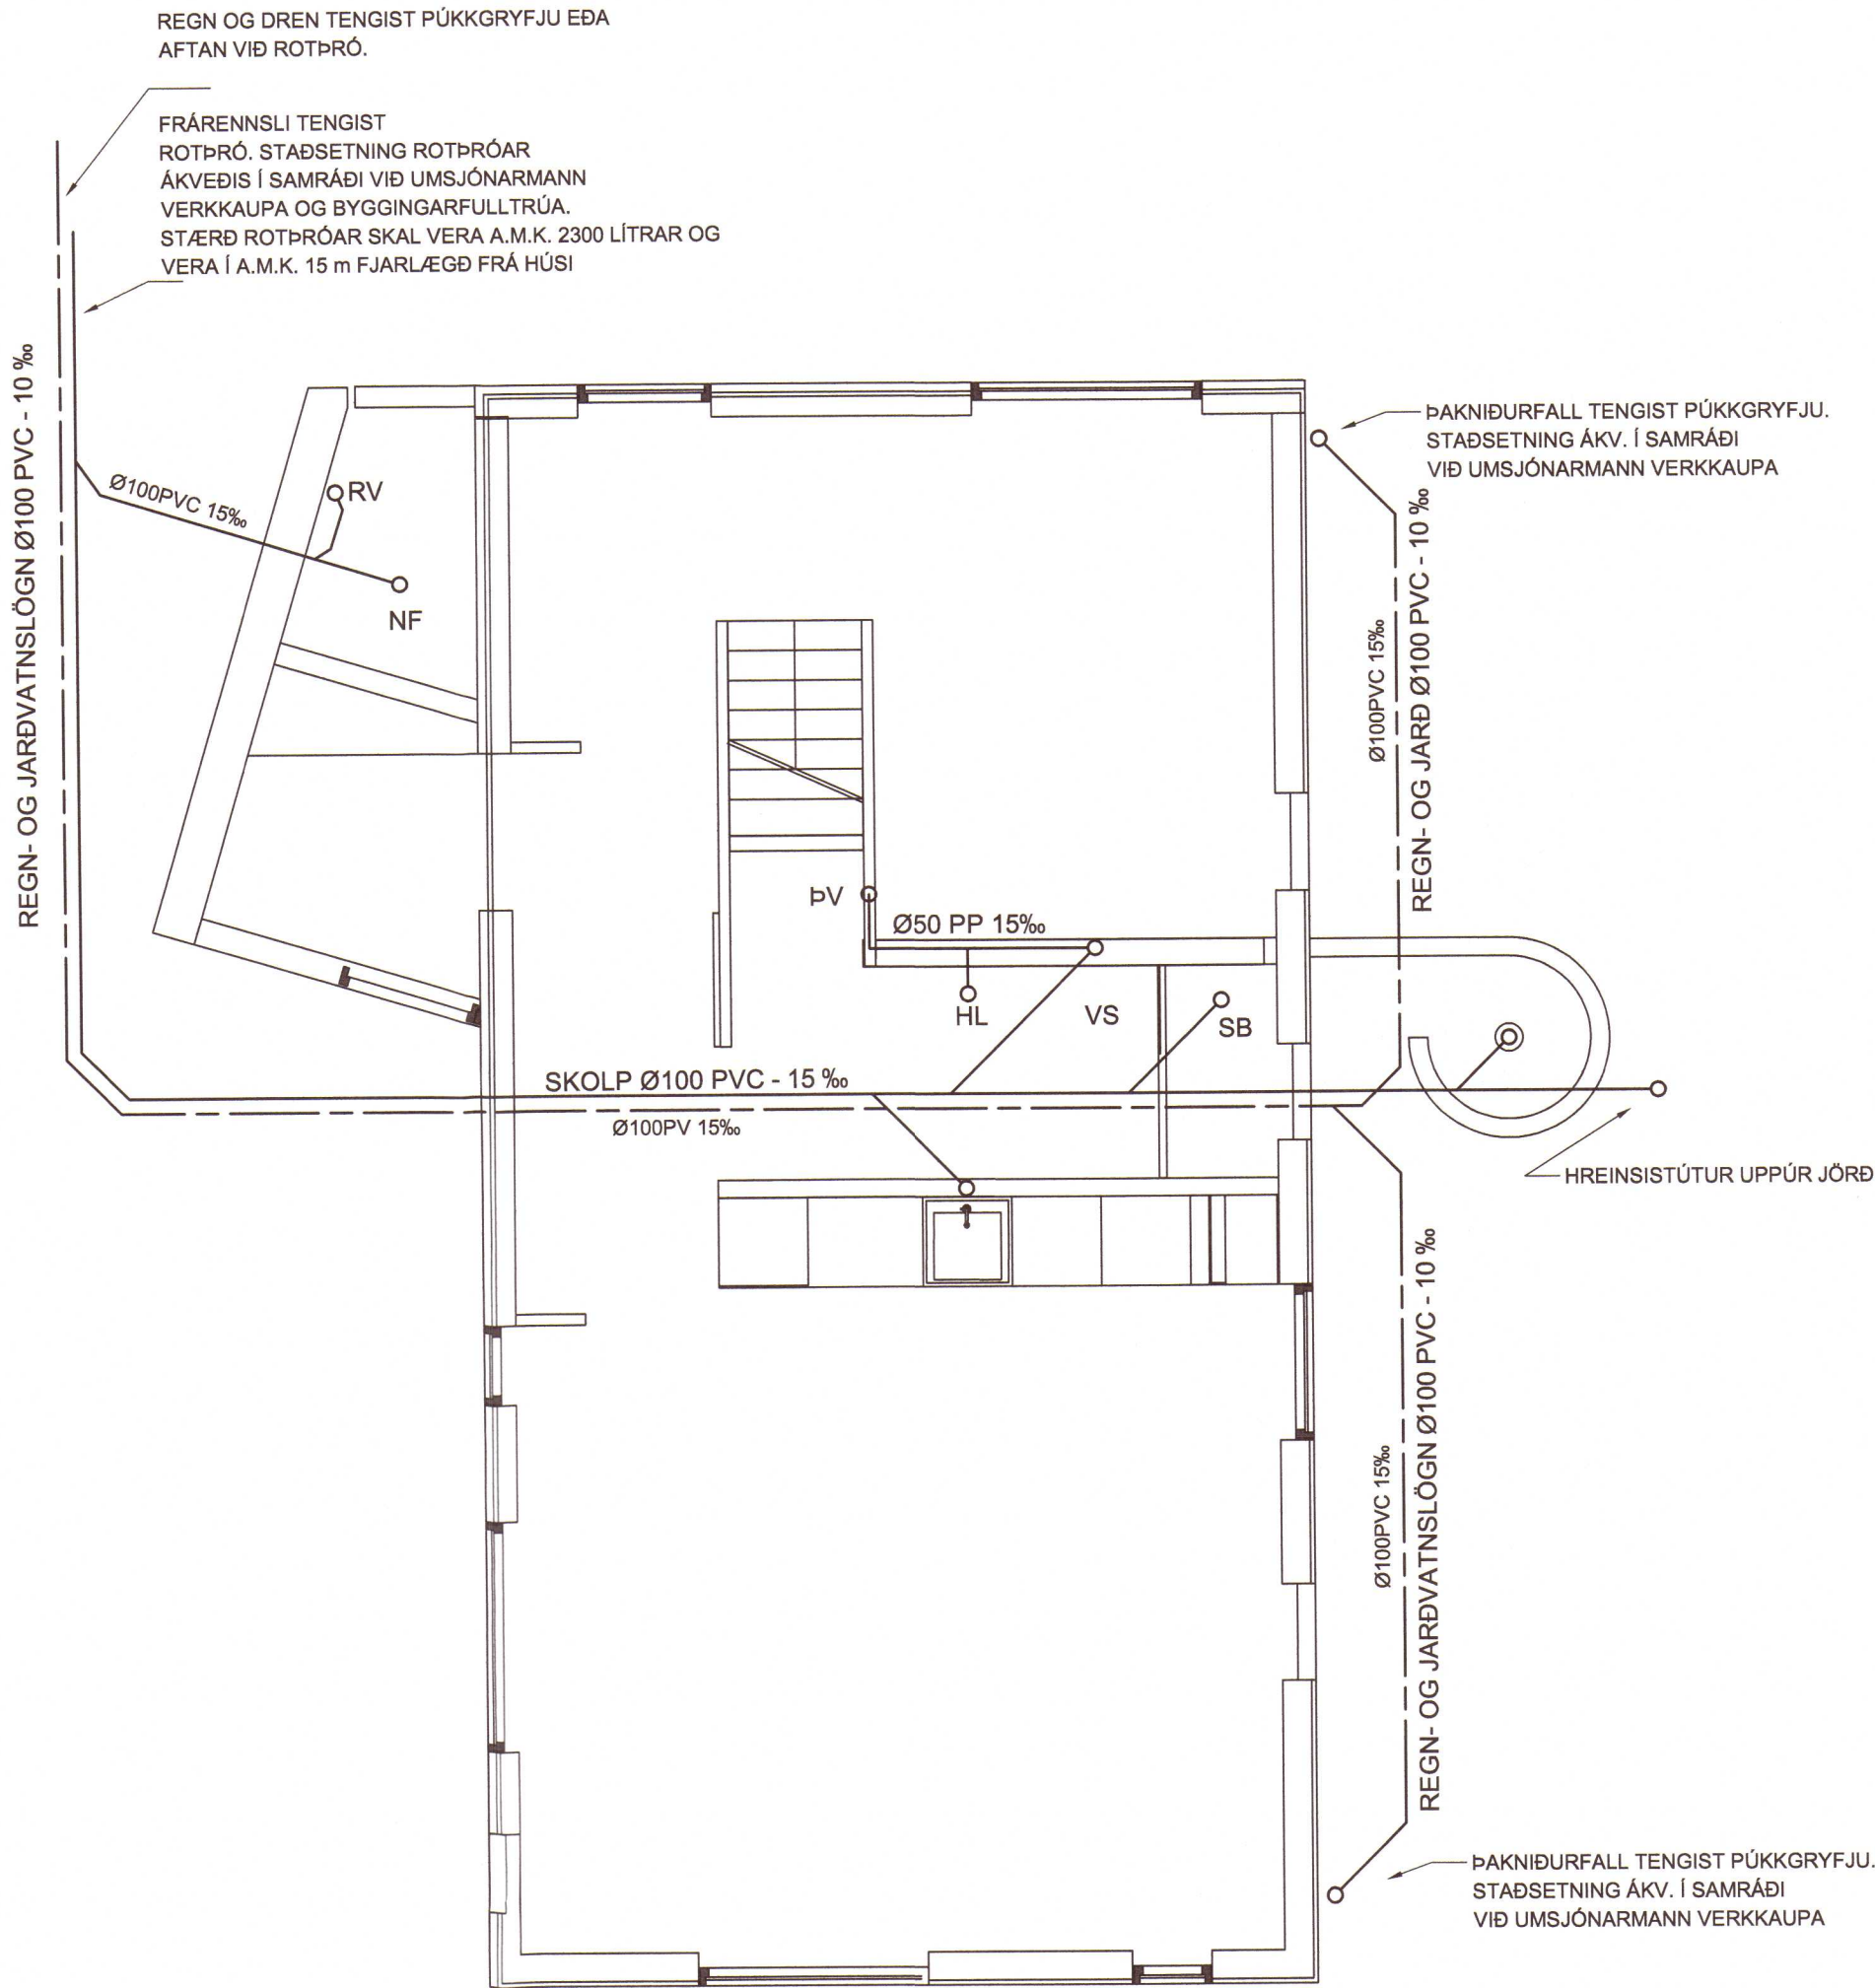

GRUNNMYND FRÁRENNSLIS 1:50

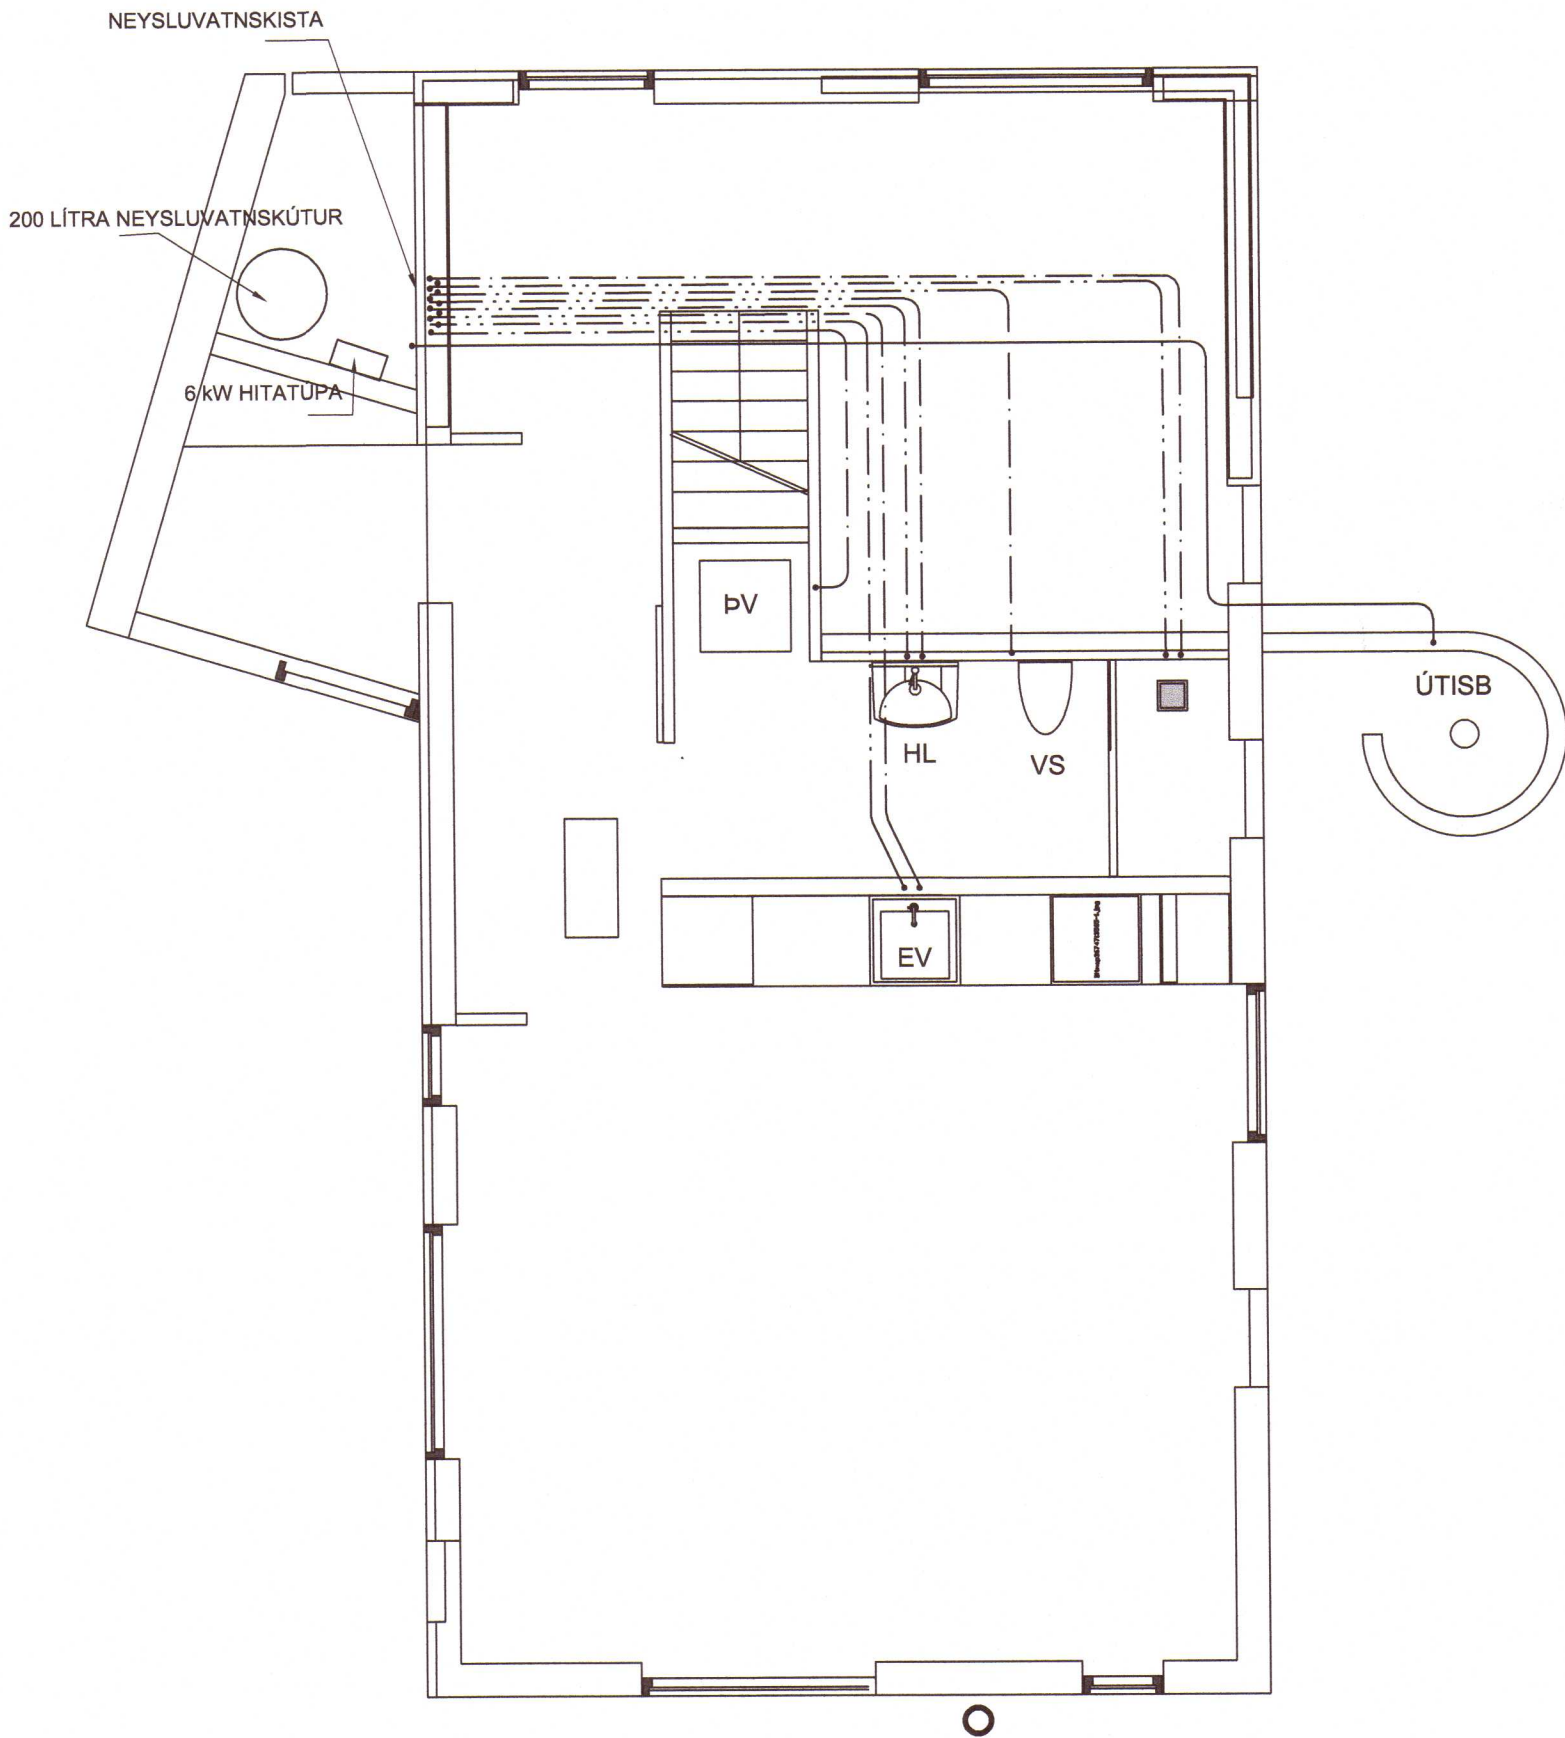

GRUNNMYND NEYSLUVATNS 1:50

Tafla yfir gólfgeisla					
Framrásarhiti 42 C dt= 7°C					
Slauða nr.	Staðsetning	Afköst W	Mesta lengd m	Rennslí pr. slauðu litrar/mín	Aths.
1	Stofa	1310	58	3	
2	Stofa	1330	60	3	
3	Eldhús	1060	48	2	
4	Herb. jarðh	1020	45	2	
5	Herb. efri hæð	1280	56	3	
6	Forstofa	320	25	1	
Samtals:		6320	292	14	

GÓLFHITASLAUFUR

LAGNAPVERMÁL					
Uppgefin DN-mál DN	Galv. og svart stál STEEL	Þunnvegg. svart stál thinwall-steel	Ryðfrítt stál stainless steel	PEH plast PEH-plastic	Ál+PEX Ál+PE-MD PEX- plastic
(mm)	(nafnmál)	(nafnmál)	(nafnmál)	(nafnmál)	(nafnmál)
10	3/8 "	12x1,2			14x2
12		15x1,2	15x1		16x2
15	1/2 "	18x1,2	18x1		18x2/20x2,25
20	3/4 "	22x1,5	22x1,2	25x1,8	25x2,5
25	1 "	28x1,5	28x1,2	32x1,9	32x3
32	1 1/4 "	35x1,5	35x1,5	40x2,3	40x4
40	1 1/2 "	42x1,5	42x1,5	50x2,9	50x4,5
50	2 "	54x1,5	54x1,5	63x3,6	63x6
63	2 1/2 "		76,1x2	75x4,3	75x7,5

BR.		DAGS.		TEXTI					
UNNIÐ EFTIR TEIKNINGUM FRÁ ARKITEKT AFHENTAR:									
ÁRITUN HÖNNUNARSTJÓRA:									
GRÖF- FREYSVÍK									
GRUNNLAGNIR GÓLFHITA, NEYSLUVATNS- OG FRÁRENNSLISLAGNA									
HANNAÐ:		GL	TEIKNAD:		GL	YFIRF:	GL	DAGS:	30.07.2020
SAMÞYKKT:		<i>Grétar Leifsson</i>					KT:	140957-5699	
<i>Grétar Leifsson</i>								SKJAL:	
Fagrahjalla 2, 200 Kópavogi								KVARDI:	1:50
Sími: 8211182									
gretar@internet.is								BLAÐ NR.	
ADALUPPDRAETTIR:									L-01