



FREYSVÍK - HÚNAÞING VESTRA

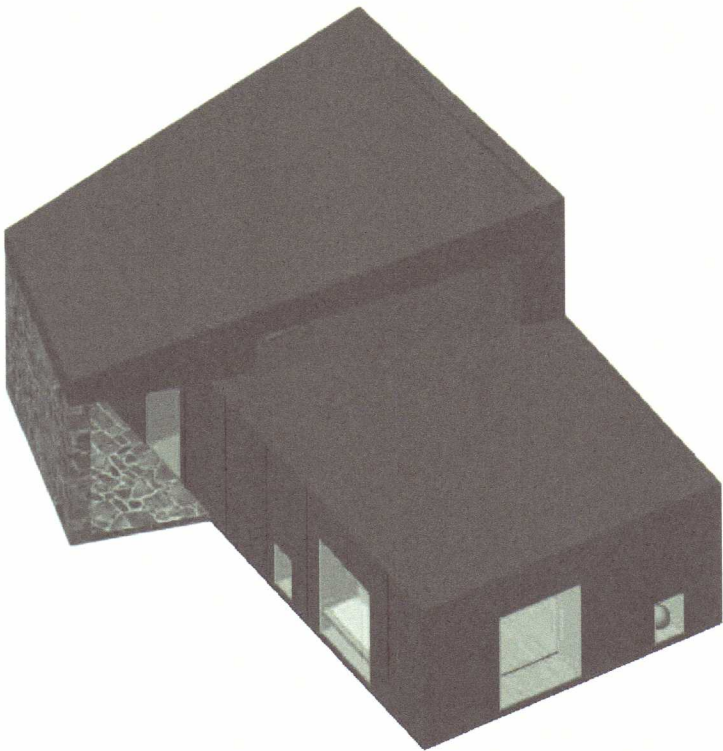


REIST MYND-FREYSVÍKURBAKKI

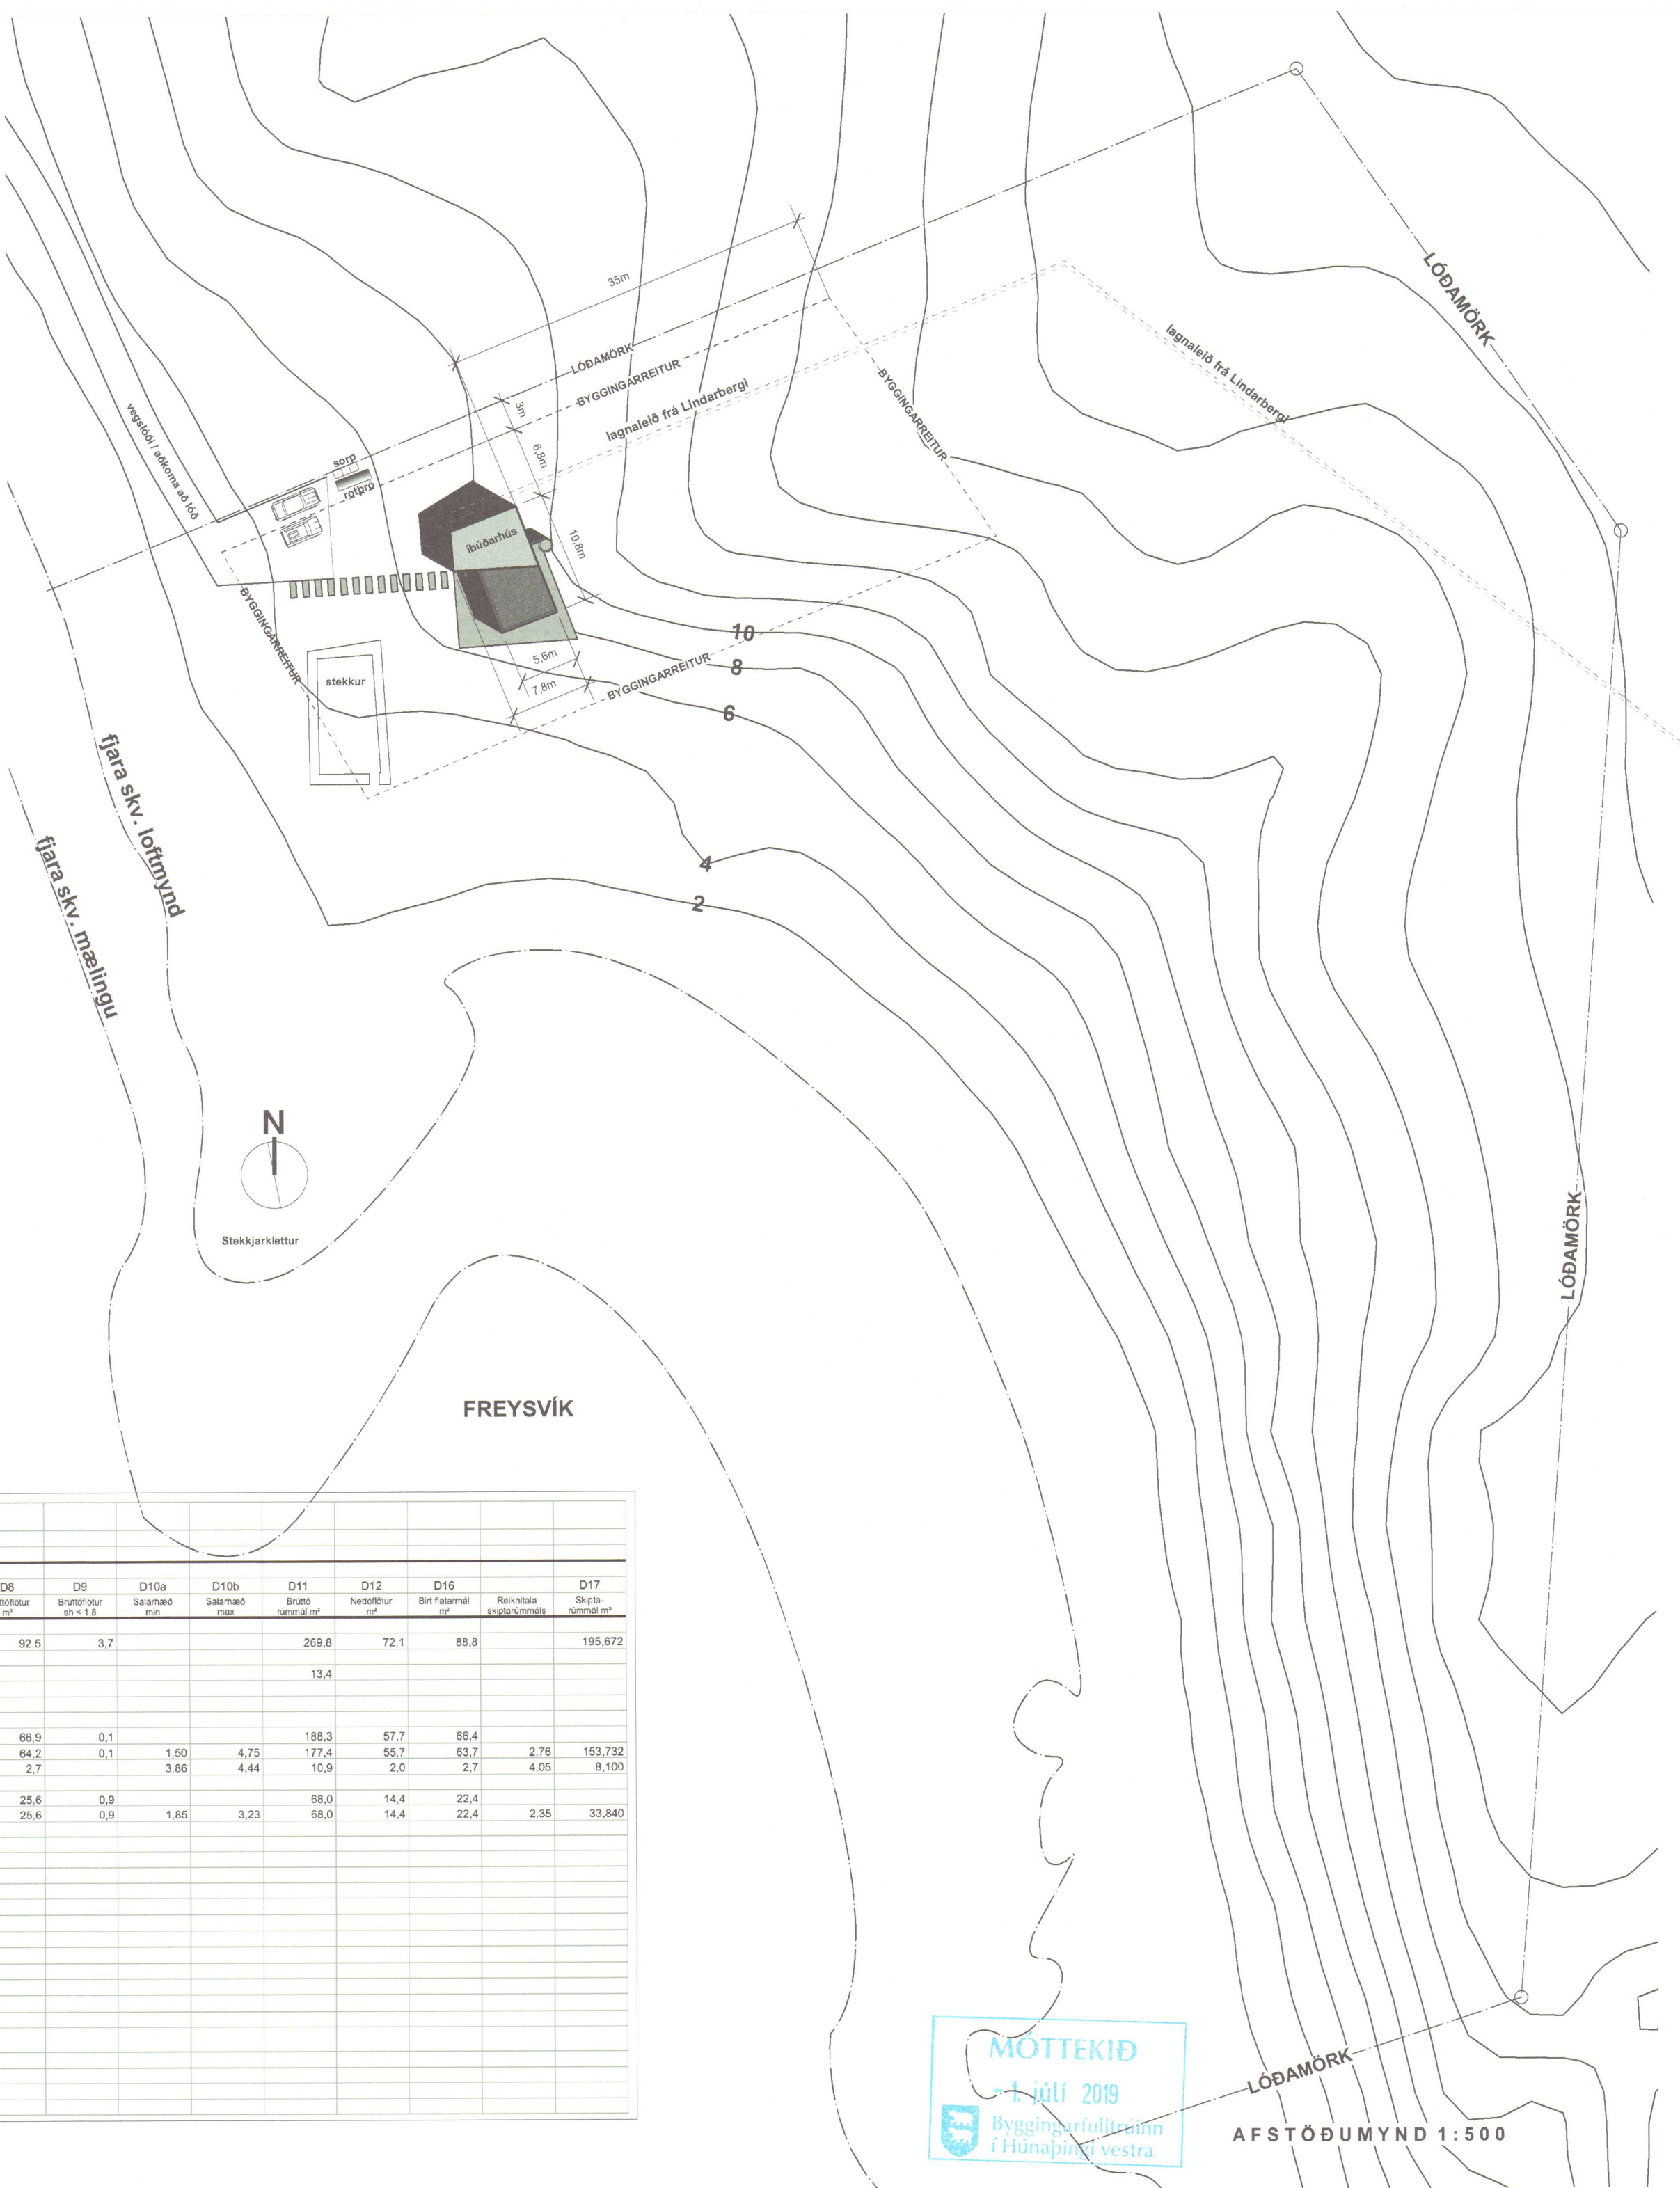

Áritun byggingarfulltrúa

Húnaþing vestra
Samþykkt þann
10. júlí 2019
Byggingarfulltrúinn
í Húnaþingi vestra

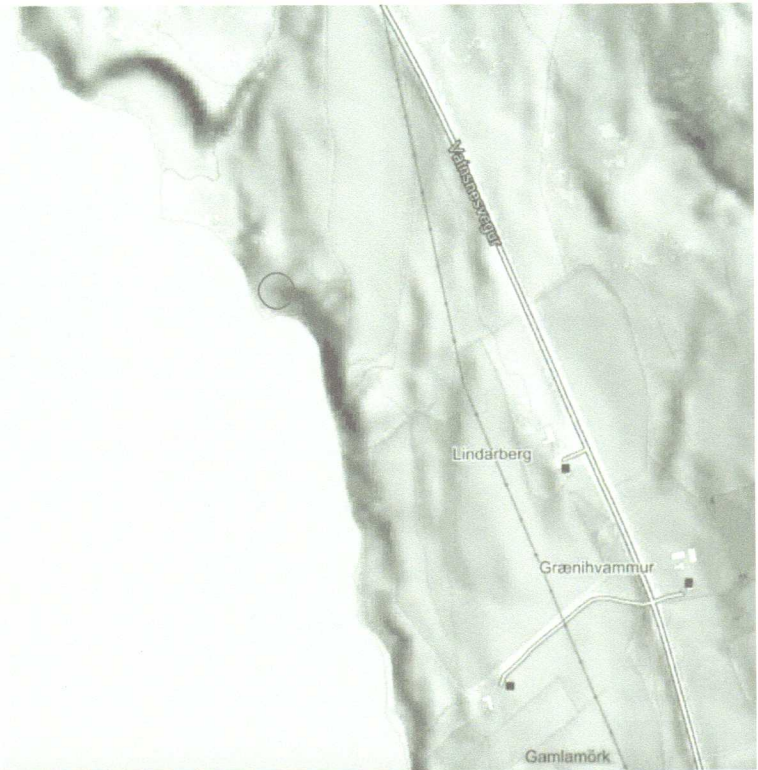

BYGGINGALÝSING

Freysvík er íbúðarhúsalóð úr landi Grafar. Landnúmer er 208887 og staðgreinir 5508-10-00030001.

Greinargerð:
Gert er ráð fyrir að reisa léttbyggt íbúðarhús klætt að utan með svörtum víroc sementsplötum. Veggir hússins eru með tvöfaldr grind, ytri grind sem er hinn raunverulegi úteggur en innri grind afmarkar innveggi með innbyggðum vegghlisum. Hurðir og gluggar eru timburluggar eru allir gluggar eru gófsíðir. Yfir norðari hluta húss er ríslöft auk þess sem vestan við hús er gert ráð fyrir bíslagi sem inniheldur forstofu og inntaksrými. Vesturveggur á bíslagi verður steyptur úr efni staðarins. Þak sem tengir bíslag og hús saman er einhalla timburþak klætt bárujárn og tyrt ofan á báruna. Þak yfir alrýmum er flatt timburþak með þakpappa en ofan á þakpappa verður gróf sjávarmöl. Í húsinu er stofa, eldhús og borðstofa í einu rými auk svefnherbergis og baðherbergis með aðstöðu fyrir þvottavél. Klæðningar innanhúss eru í flokki 2, annars vegar krossviðarklæðningar á milliveggjum og hinnar vegar svartar víroc sementsplötur á innanverðum úteggjum. Útveggir skulu einangraðir með 150mm þéttull, gólf er einangrað með 150mm þéttull og þak er einangrað með 220mm þakull. Rotþrú verður staðsett austan við bílastæði. Gert er ráð fyrir að taka inn heilt vatn og hita upp með gólfhita. Sött hefur verið um tengingu við hitaveitu Húnaþings vestra og ræðs hámarkshtí neysluvatns út frá því. Annars ekki heitara en kvæðið er á um skv. byggingarreglugerð. Húsið er með náttúrulegri loftþræsingu en gert er ráð fyrir útsögi úr eldhúsi og baðherbergi. Á baðherbergi verður örug geymsla fyrir lyf og ræstivörur. Reykskynjari er í hverju herbergi og slökkvitæki skulu staðsett á báðum hæðum.

Kólnunartölur:
Veggir: 0,27 W/m²K
Þak: 0,19 W/m²K
Gólf: 0,20 W/m²K

Aðkoma að Freysvík er um vegslóða í Grafarvík sem framlengdur hefur verið til suðurs inn fyrir lóðamörk og er þetta sú aðkoma sem landeigandi Grafar hefur veitt fyrir aðkomu að húsi. Póstkassi verður staðsettur við Vatnesveg. Sött er um leyfi til að fá að reisa húsið austan við enda vegslóða. Bratt er í Freysvík sem er umlikin rúmlega 20 metra háum bökkum. Horft er til þess við val á staðsetningu að landrask verði sem minnst en erlitt er um vik með aðkomu tækja til framkvæmda ef byggt væri ofar í landinu. Ekki er gert ráð fyrir að steypa sökkla heldur setja húsið á súlur einnig með það að markmiði að raska landi sem minnst.

Helstu stærðir:
heildarflatarmál 92,5m²
heildarrúmmál 269,8m³

LÓÐ
heildarstærð 13.000m²

Athugasemdir við breytingar

FREYSVÍK - HÚNAÞING VESTRA

Uppdráttur: Aðaluppdráttur - afstöðumynd, skráningartafla og byggingarl.
Mælikvarði: 1:500
Breyting: 26.06.2019
Verkkaupi: Þórhallur Jónsson

A01a.

Arkibúllan ehf.
Tómasarhaga 31 - 107 Reykjavík - arkibullan@arkibullan.is - sími 561 8955
Dagsetning: 21.05.2019
Undirritun:

Hólmfríður Ósmann Jónsdóttir FA
k.t. 030966-5039

Hólmfríður Jónsdóttir

MÖTTEKID
1. júlí 2019
Byggingarfulltrúinn
í Húnaþingi vestra

LÓÐAMÖRK
AFSTÖÐUMYND 1:500

Skráningartafla: Freysvík					Skrásetjari: Hólmfríður Ósmann Jónsdóttir												
Landnúmer: 208887					Kennitala: 030966-5039												
Matshlutanúmer: 01					Dags.: 5/21/19												
Uppskipting og lýsing					Útgáfa: 4.01b												
D0	D1	D2	D3	D4	Stærðir	D5	D5M	D6	D7	D8	D9	D10a	D10b	D11	D12	D16	D17
Lokun	Rými hæð m	Notkun loft	Hotub- flokkun	Eignar- hald	Borðfötur m²	Millifötur m²	Stigir m²	Op m²	Brútfötur m²	Brútfötur sh < 1,8	Salanæð mm	Salanæð mm	Brúð rúmmál m³	Nettofötur m²	Birt flatarmál m²	Reiknitala skipta/rúmmál	Skipta- rúmmál m³
		Matshluti			95,8	0,0	2,0	3,3	92,5	3,7				269,8	72,1	88,8	195,672
		Botn								13,4							
	00	Kjallari															
	01	1. hæð			66,9	0,0	2,0	0,0	66,9	0,1			188,3	57,7	66,4		
A	0101	Íbúð	N	0101	64,2		2,0		64,2	0,1	1,50	4,75	177,4	55,7	63,7	2,76	153,732
A	0102	Tæknirými	T	0101	2,7				2,7		3,86	4,44	10,9	2,0	2,7	4,05	8,100
	02	2. hæð			28,9	0,0	0,0	3,3	25,6	0,9			68,0	14,4	22,4		
A	0201	Ríslöft	N	0101	28,9			3,3	25,6	0,9	1,85	3,23	68,0	14,4	22,4	2,35	33,840
	03	3. hæð															
	04	Þak															
Athugasemdir																	
Sameignir summa																	
Eignarhald																	
	Eignar- hald	Notkun leidi	Birt flatarmál m²	Skiptarúmmál Sérlegn m³	Sérlegn og sameign m³												
	0101	Íbúð	88,8	195,672	195,672												
		Alls	88,8	195,672	195,672												

SKRÁNINGARTAFLA